
arsebuli avtosadgomis gegma -3.30 niSnulze

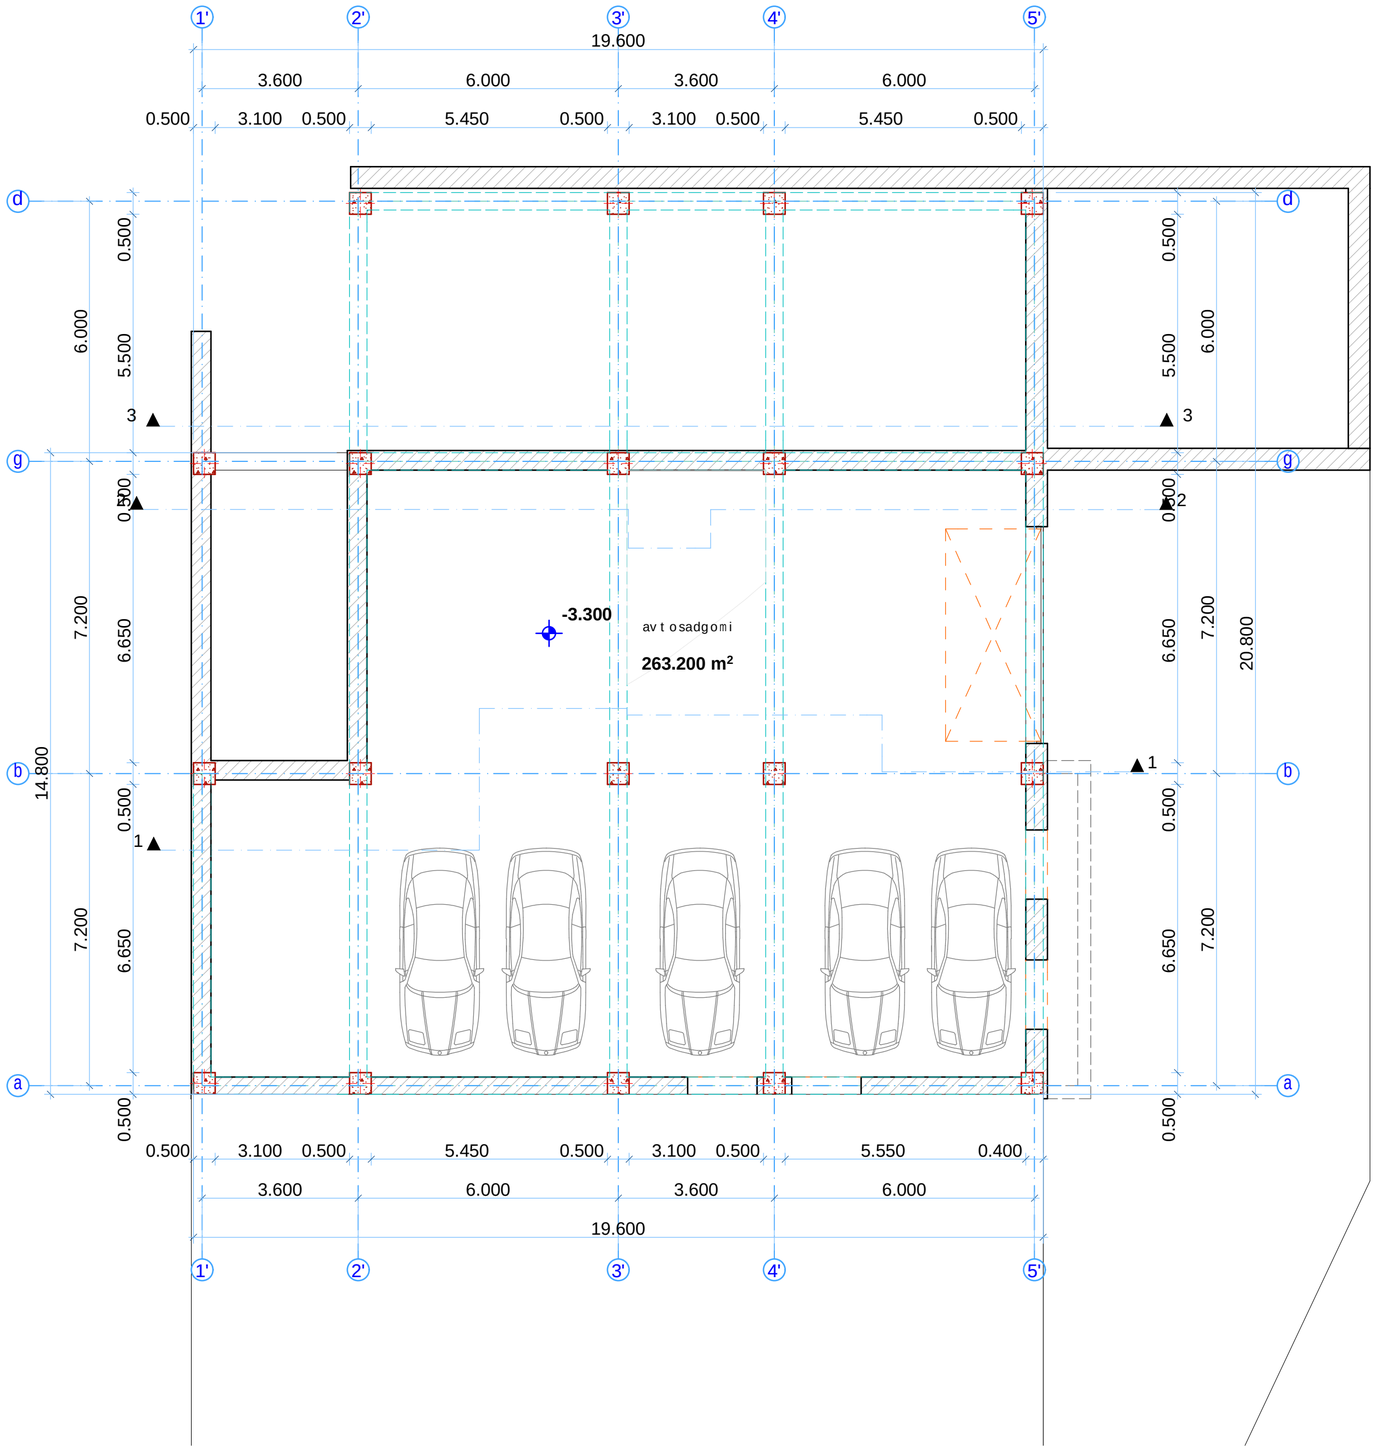

1:100

formati A-2 | Tbilisi 2015 w.

eqsplikacia:

pirobiTi niSnebi

wiTeli xazi

RerZis xazi

Wrilis maCvenebeli

SeniSvnebi:

arsebuli gegmebi mocemulia arsebuli saproeqto dokumentaciis mixedviT, konstruqciuli sqema ucvlelia, farTebis Sida gegmareba SeiZleba gansxvavebuli iyos


proeqtis saxelwodeba

q. Tbilisi. WavWavaZis gamz. #83. mravalbiniani sacxovrebeli saxlis "b" blokis rekonstruqcia (daSeneba)

Sps "v. g. a"

Tanamdeboba	gvari	xelmowera
direqtori	v.gumberiZe	
proeqtis avtori	v.gumberiZe	
masStabi	1:100	arsebuli avtosadgomis gegma - 3.30 niSnulze
TariRi	02.02.2015	
stadia	furclebi	furceli
	26	3

arsebuli SarTuli gegma 0.00 niSnulze

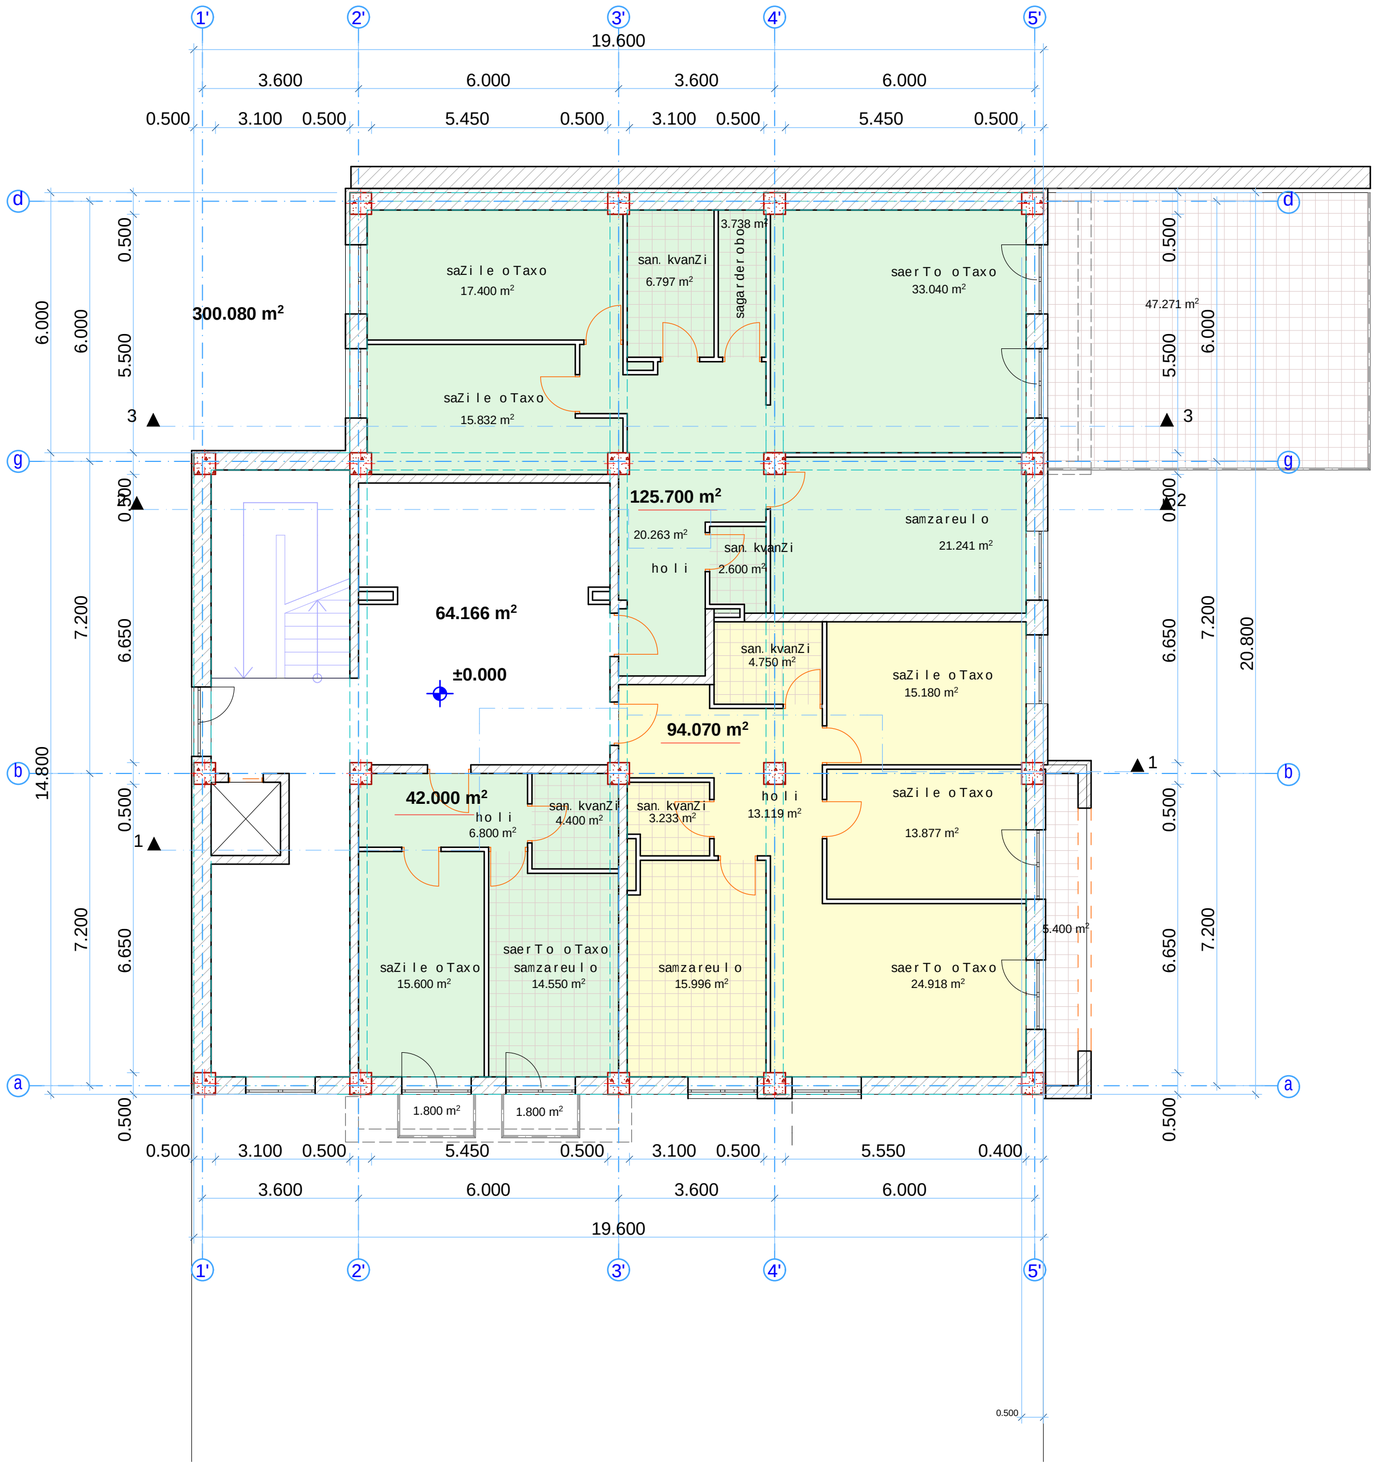

1:100

formati A-2	Tbilisi 2015 w.	

eqsplikacia:

pirobiTi niSnebi

wiTeli xazi

RerZis xazi

Wrilis maCvenebeli

SeniSvnebi:

arsebuli gegmebi mocemulia arsebuli saproeqto dokumentaciis mixedviT, konstruqciuli sqema ucvlelia, farTebis Sida gegmareba SeiZleba gansxvavebuli iyos

proeqtis saxelwodeba


q. Tbilisi. WavWavaZis gamz. #83. mravalbiniani sacxovrebeli saxlis "b" blokis rekonstruqcia (daSeneba)

Sps "v. g. a"

Tanamdeboba	gvari	xelmowera
direqtori	v.gumberiZe	
proeqtis avtori	v.gumberiZe	
masStabi	1:100	arsebuli Sartulis gegma 0.00 niSnulze
TariRi	02.02.2015	

stadia	furclebi	furceli
	26	4

arsebuli II sarTuli s gegma 3.30 niSnuli ze

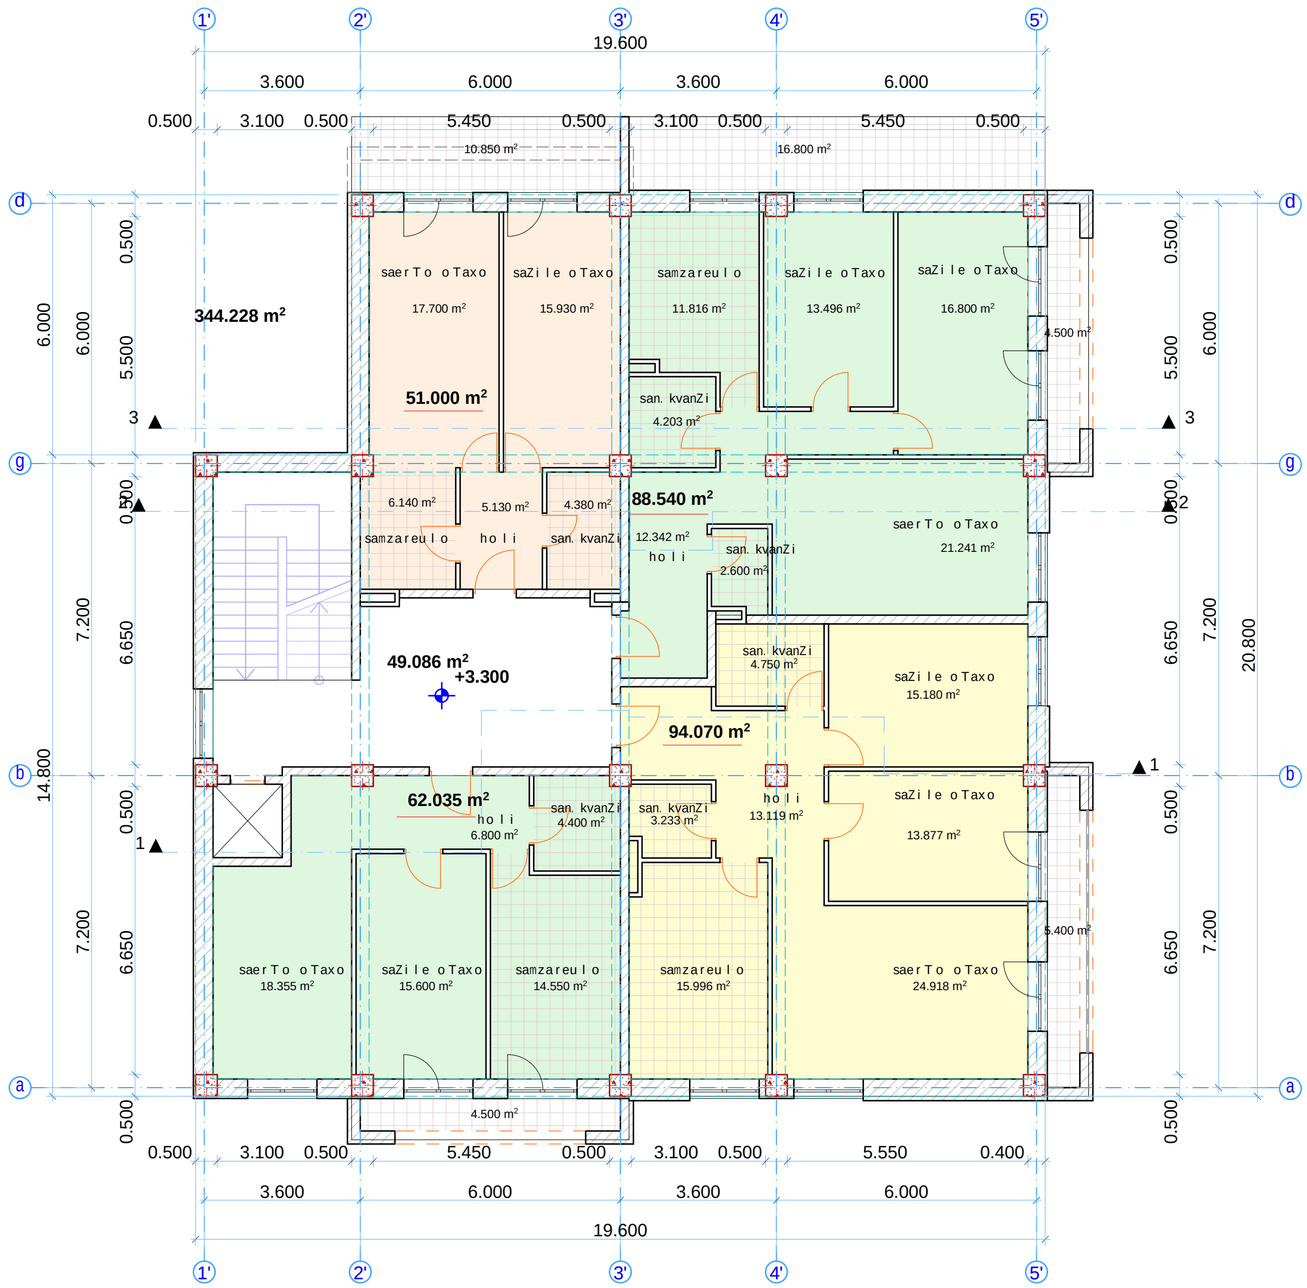

1:100

formati A-2	Tbilisi 2015 w.	

eqsplikacia:

pirobiTi niSnebi

wiTeli xazi

RerZis xazi

Wrilis maCvenebeli

SeniSvnebi:

arsebuli gegmebi mocemulia arsebuli saproeqto dokumentaciis mixedviT, konstruqciuli sqema ucvlelia, farTebis Sida gegmareba SeiZleba gansxvavebuli iyos


proeqtis saxelwodeba

q. Tbilisi. WavWavaZis gamz. #83. mravalbiniani sacxovrebeli saxlis "b" blokis rekonstruqcia (daSeneba)

Sps "v. g. a"

Tanamdeboba	gvari	xelmowera
direqtori	v.gumberiZe	
proeqtis avtori	v.gumberiZe	
masStabi	1:100	arsebuli II sarTulis gegma 3.30 niSnulze
TariRi	02.02.2015	
stadia	furclebi	furceli
	26	5

arsebuli III sarTuli gegma 6.60 niSnuli ze

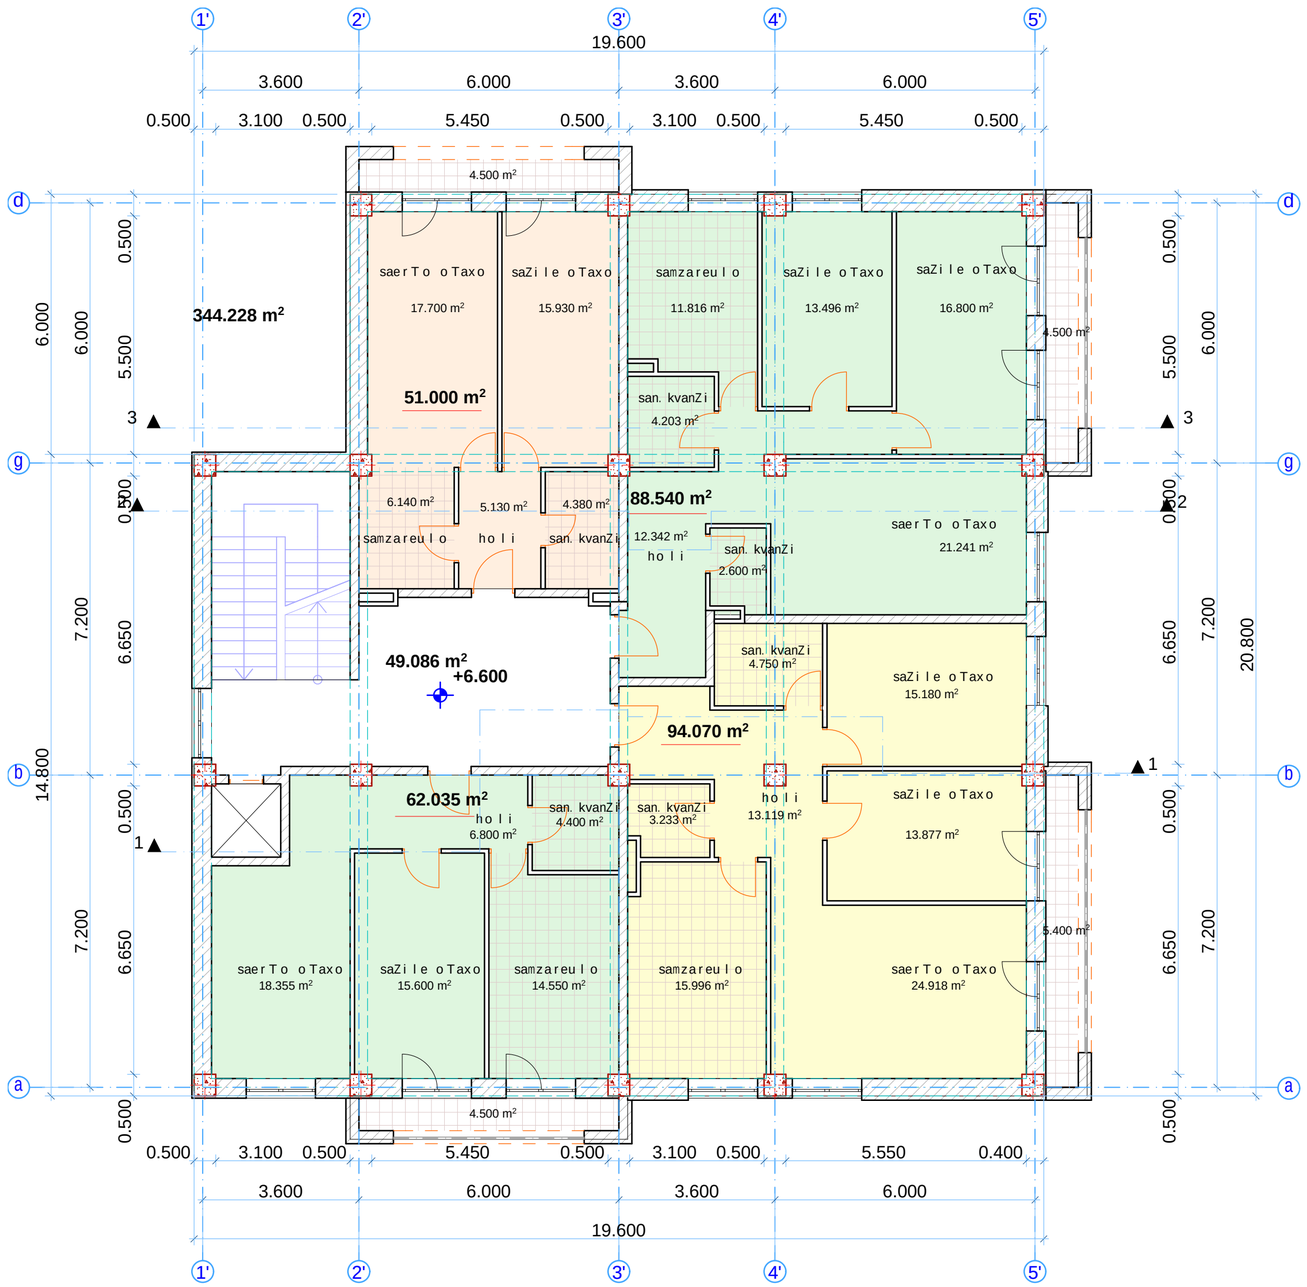

formati	A-2	Tbilisi 2015 w.

eqsplikacia:

pirobiTi niSnebi

wiTeli xazi

RerZis xazi

Wrilis maCvenebeli

SeniSvnebi:

arsebuli gegmebi mocemulia arsebuli saproeqto dokumentaciis mixedviT, konstruqciuli sqema ucvlelia, farTebis Sida gegmareba SeiZleba gansxvavebuli iyos


proeqtis saxelwodeba

q. Tbilisi. WavWavaZis gamz. #83. mravalbiniani sacxovrebeli saxlis "b" blokis rekonstruqcia (daSeneba)

Sps "v. g. a"

Tanamdeboba	gvari	xelmowera
direqtori	v.gumberiZe	
proeqtis avtori	v.gumberiZe	
masStabi	1:100	arsebuli III sarTuli gegma 6.60 niSnuli ze
TariRi	02.02.2015	
stadia	furclebi	furceli
	26	6

arsebuli IV sarTuli gegma 9.90 niSnulze

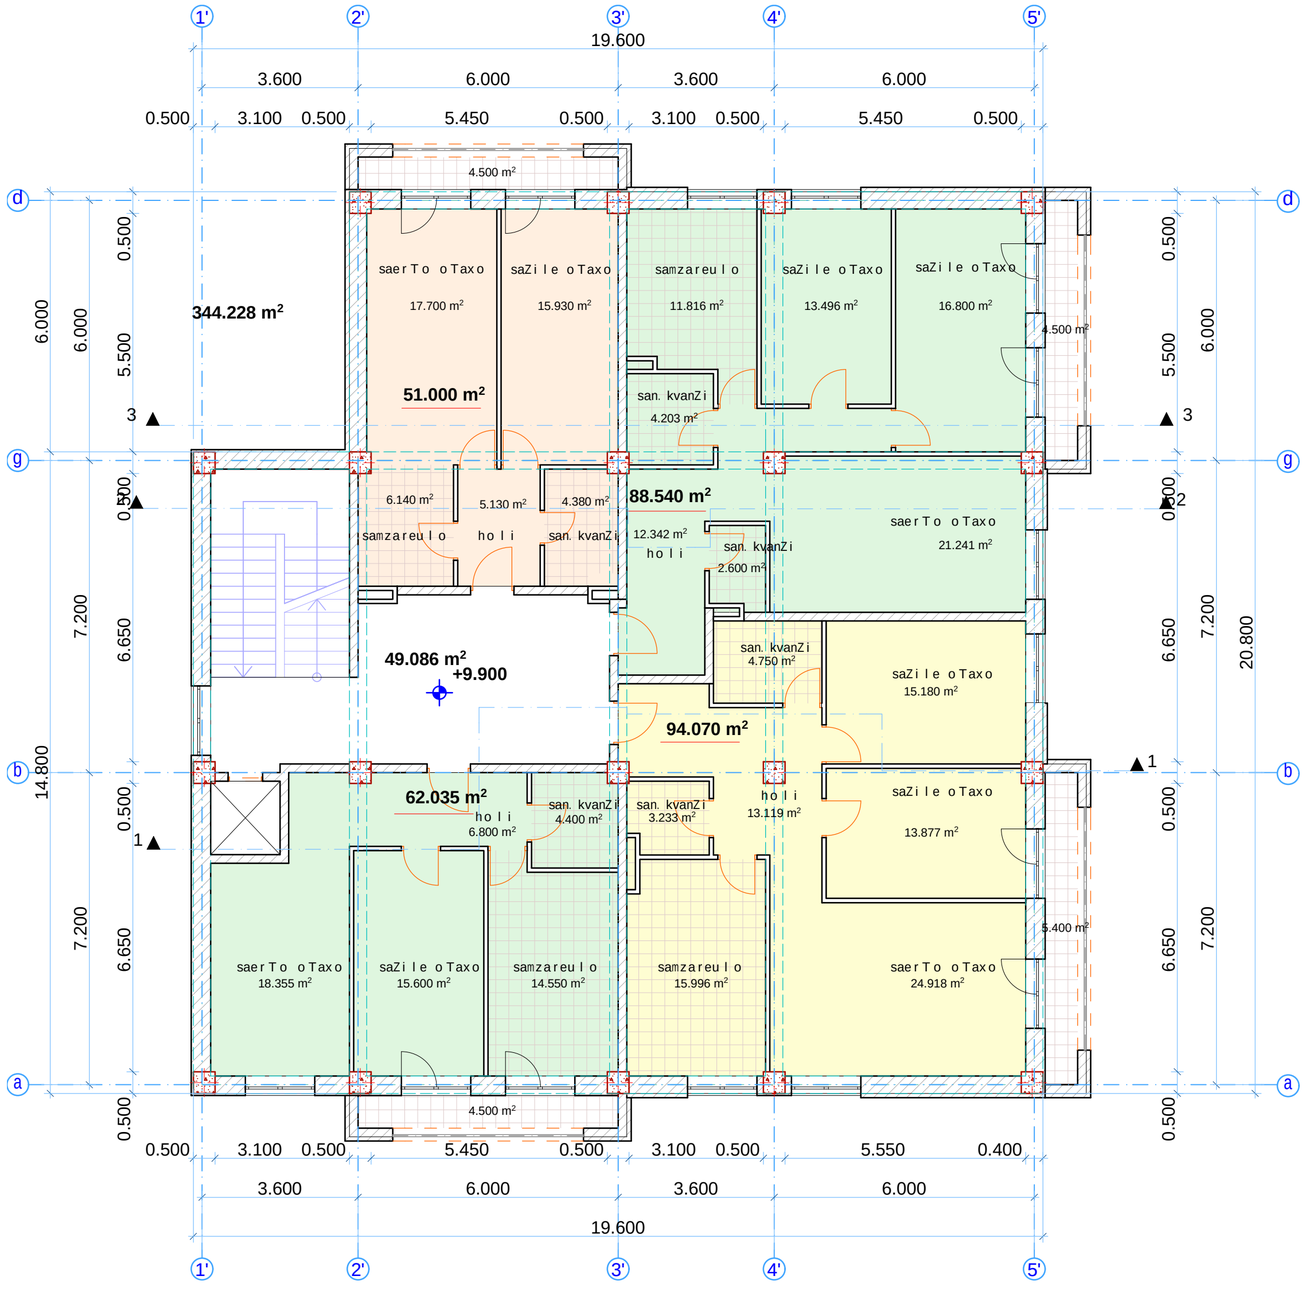

1:100

formati A-2

Tbilisi 2015 w.

eqsplikacia:

pirobiTi niSnebi

wiTeli xazi

RerZis xazi

WrilismaCvenebeli

SeniSvnebi:

arsebuli gegmebi mocemulia arsebuli saproeqto dokumentaciis mixedviT, konstruqciuli sqema ucvlelia, farTebis Sida gegmareba SeiZleba gansxvavebuli iyos

proeqtis saxelwodeba


q. Tbilisi. WavWavaZis gamz. #83. mravalbiniani sacxovrebeli saxlis "b" blokis rekonstruqcia (daSeneba)

V.G.ARHITECTURE

Sps "v. g. a"

Tanamdeboba	gvari	xelmowera
direqtori	v.gumberiZe	
proeqtis avtori	v.gumberiZe	
masStabi	1:100	arsebuli III sarTulis gegma 9.90 niSnulze
TariRi	02.02.2015	
stadia	furclebi	furceli
	26	7

arsebuli V sarTulis gegma 13.20 niSnulze

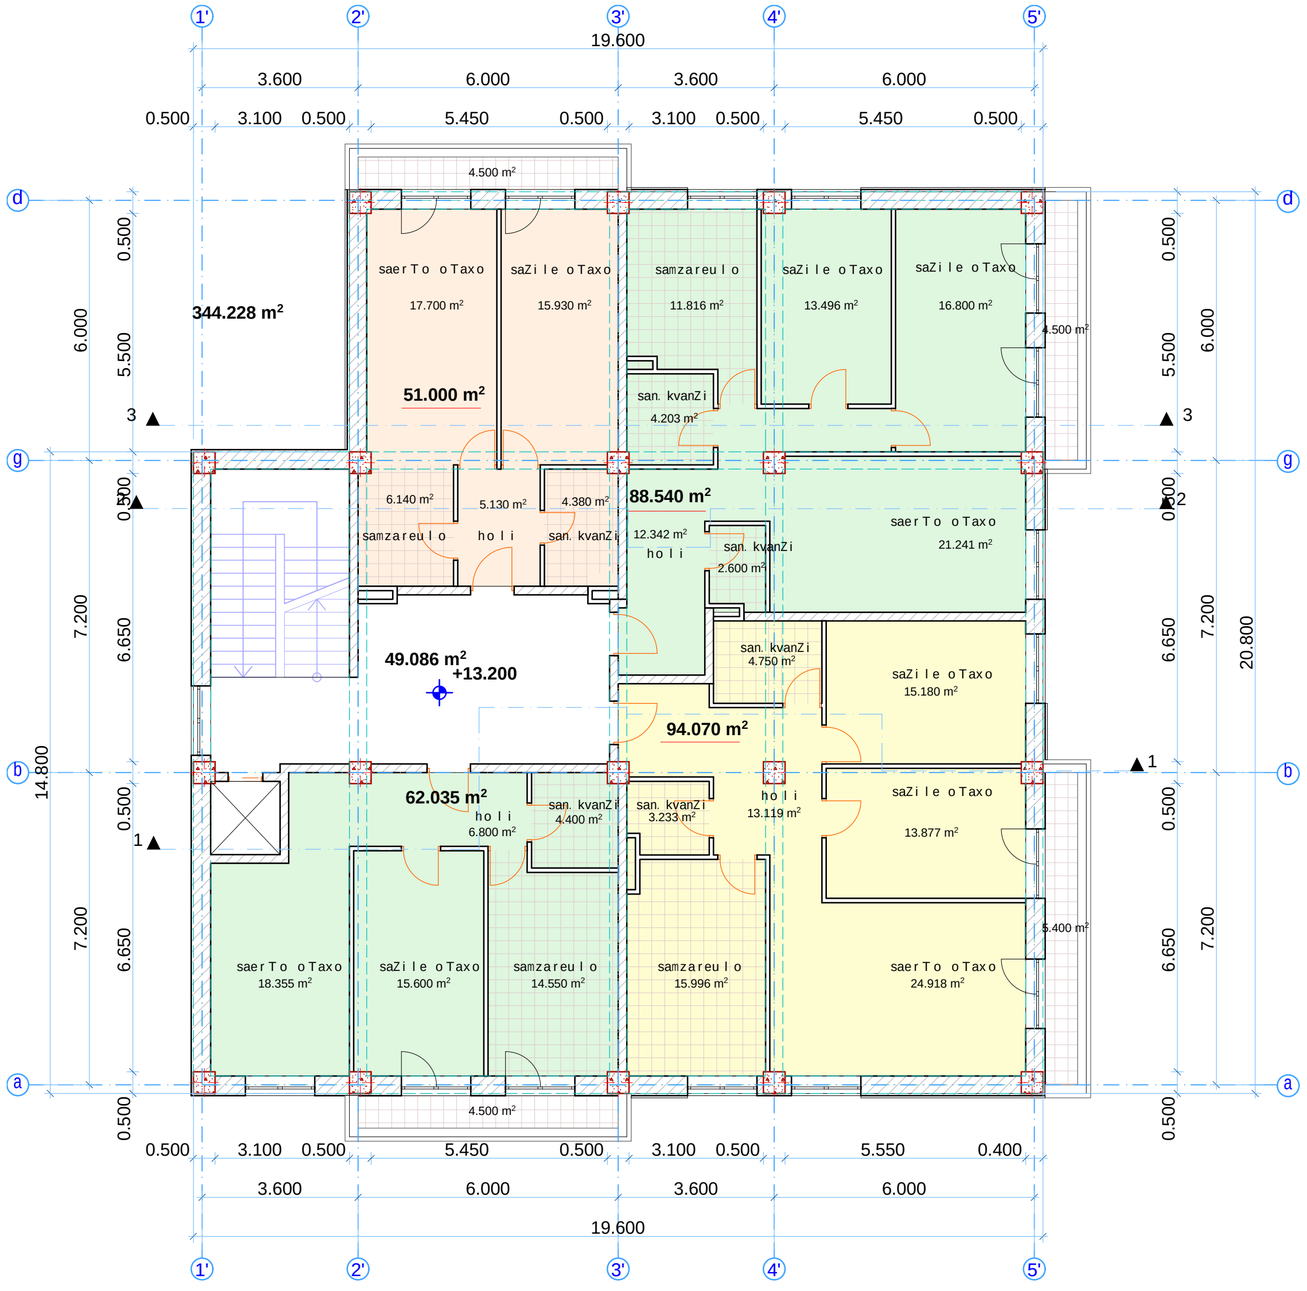

1:100

formati A-2

Tbilisi 2015 w.

eqsplikacia:

pirobiTi niSnebi

wiTeli xazi

RerZis xazi

WrilismaCvenebeli

SeniSvnebi:

arsebuli gegmebi mocemulia arsebuli saproeqto dokumentaciis mixedviT, konstruqciuli sqema ucvlelia, farTebis Sida gegmareba SeiZleba gansxvavebuli iyos

proeqtis saxelwodeba


q. Tbilisi. WavWavaZis gamz. #83. mravalbiniani sacxovrebeli saxlis "b" blokis rekonstruqcia (daSeneba)

V.G.ARHITECTURE

Sps "v. g. a"

Tanamdeboba	gvari	xelmowera
direqtori	v.gumberiZe	
proeqtis avtori	v.gumberiZe	
masStabi	1:100	arsebuli V sarTulis gegma 13.20 niSnulze
TariRi	02.02.2015	
stadia	furclebi	furceli
	11	8

arsebuli VI sarTuli gegma 16.50 niSnuli ze

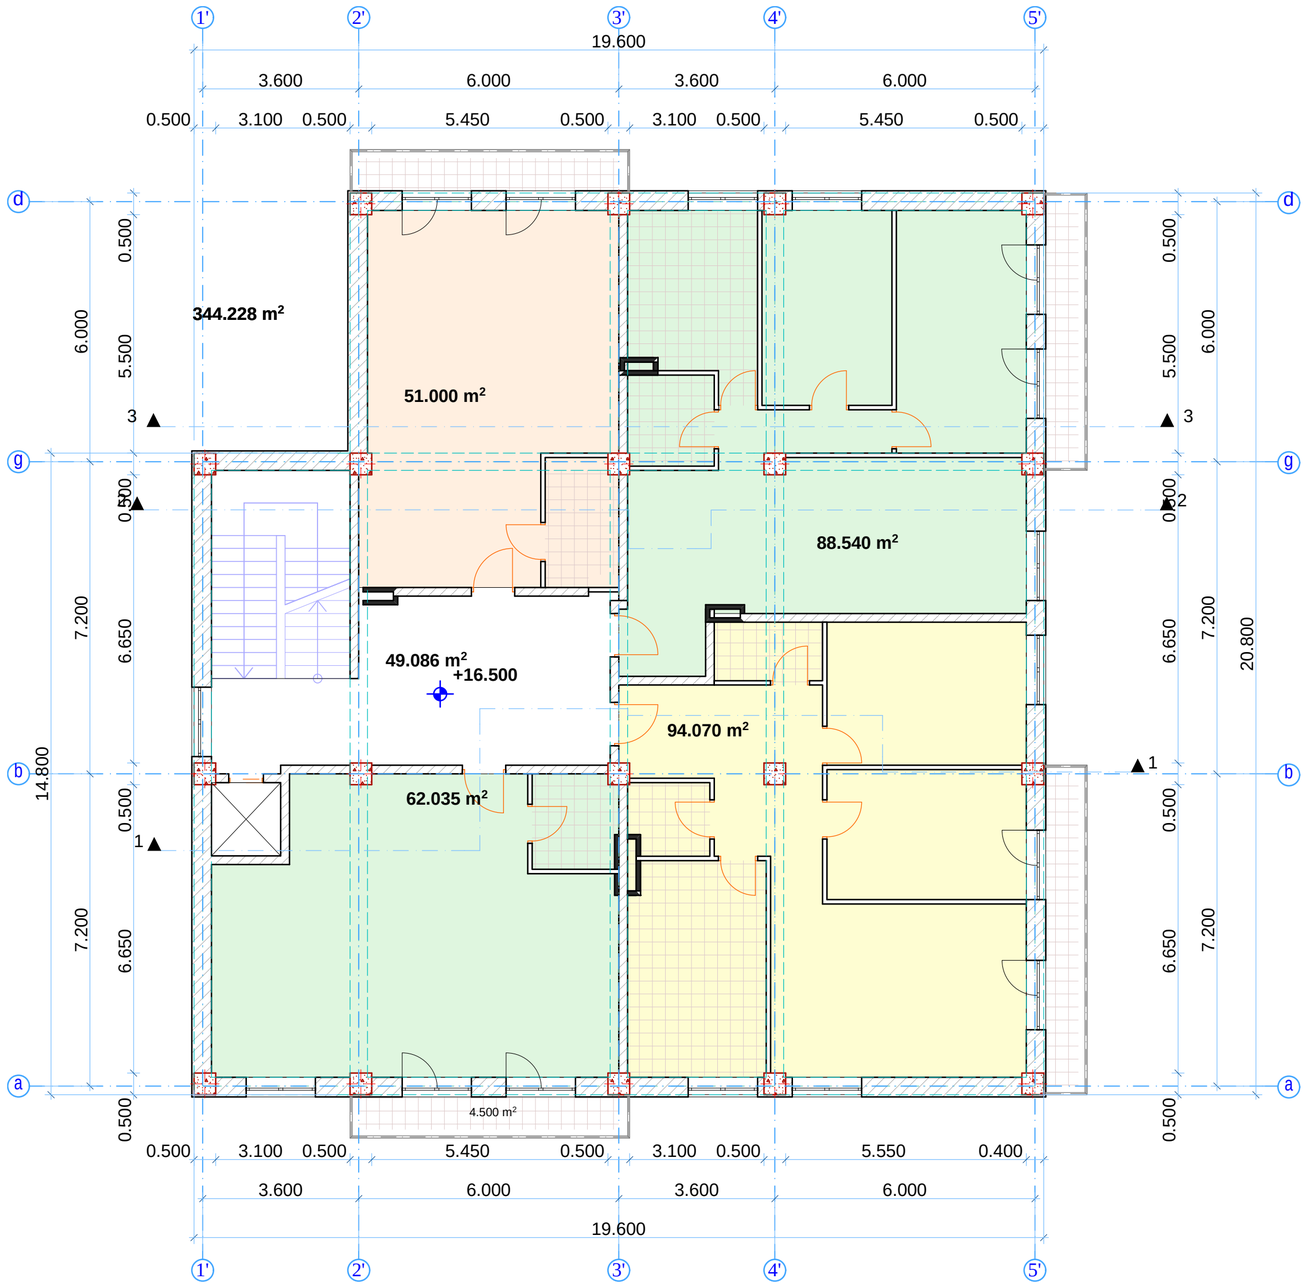

1:100

formati A-2 | Tbilisi 2015 w.

eqsplikacia:

pirobiTi niSnebi

wiTeli xazi

RerZis xazi

Wrilis maCvenebeli

SeniSvnebi:

arsebuli gegmebi mocemulia arsebuli saproeqto dokumentaciis mixedviT, konstruqciuli sqema ucvlelia, farTebis Sida gegmareba SeiZleba gansxvavebuli iyos

proeqtis saxelwodeba


q. Tbilisi. WavWavaZis gamz. #83. mravalbiniani sacxovrebeli saxlis "b" blokis rekonstruqcia (daSeneba)

Sps "v. g. a"

Tanamdeboba	gvari	xelmowera
direqtori	v.gumberiZe	
proeqtis avtori	v.gumberiZe	
masStabi	1:100	arsebuli VI sarTulis gegma 16.50 niSnuli ze
TariRi	02.02.2015	

stadia	furclebi	furceli
	26	9

saproeqto VI sarTuli gegma 16.50 niSnulze

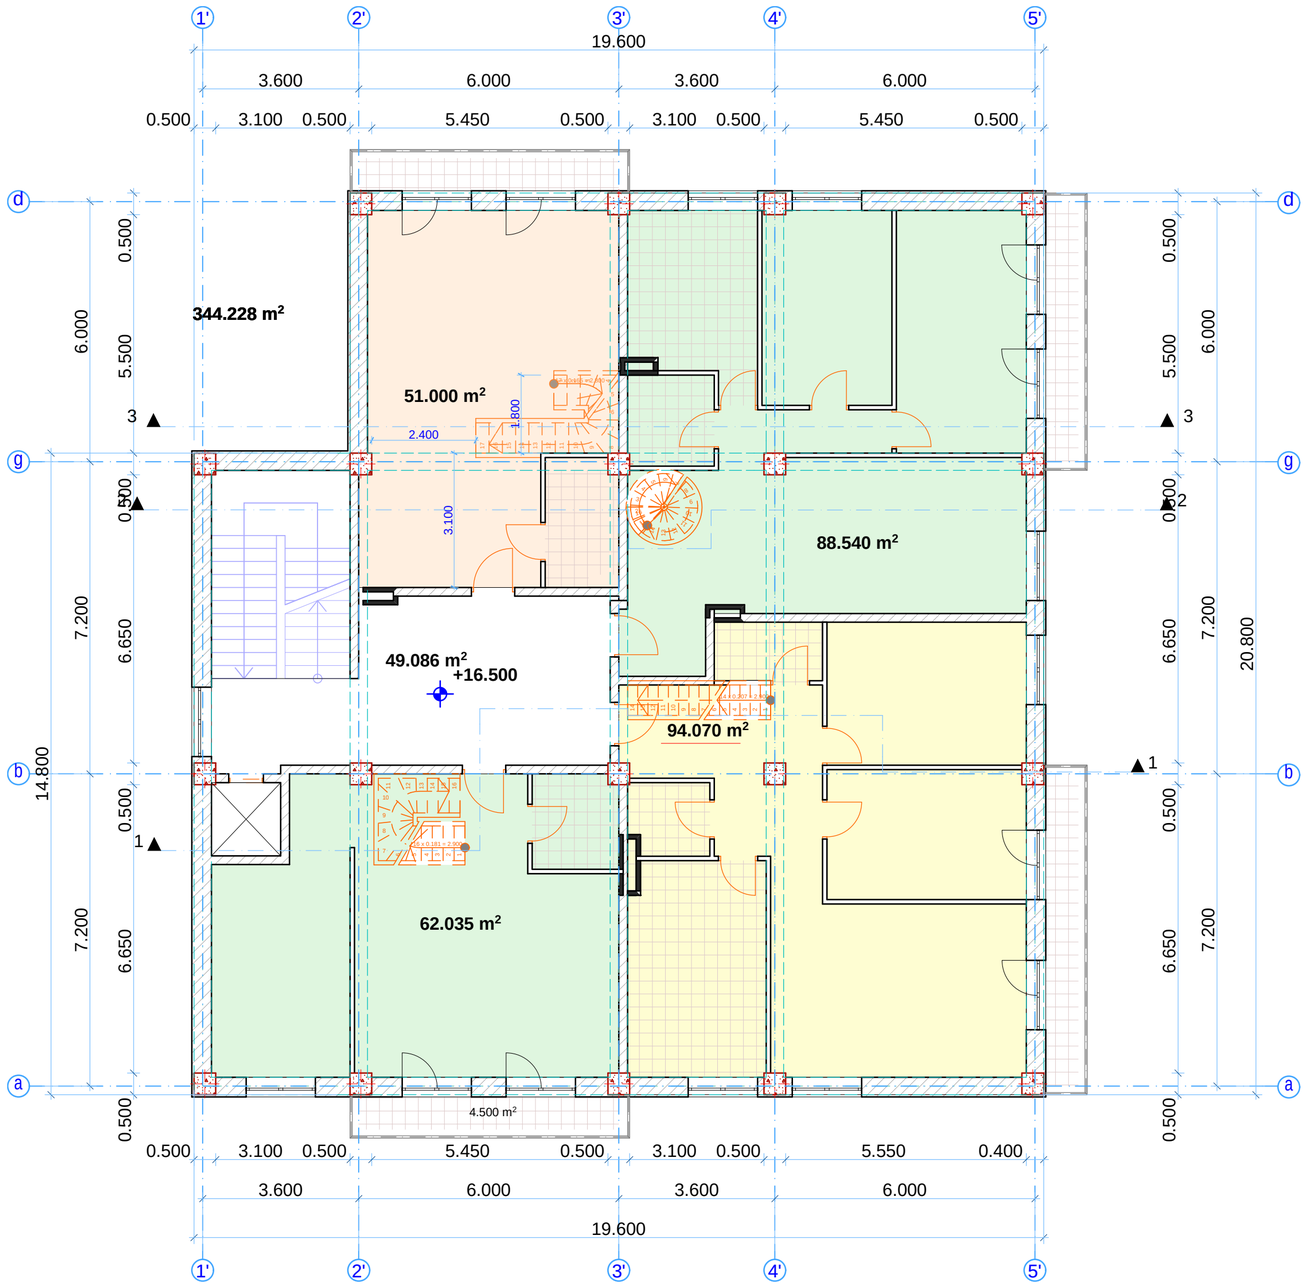

1:100

formati A-2 | Tbilisi 2015 w.

eqsplikacia:

pirobiTi niSnebi

wiTeli xazi

RerZis xazi

WrilismaCvenebeli

SeniSvnebi:

arsebuli gegmebi mocemulia arsebuli saproeqto dokumentaciis mixedviT, konstruqciuli sqema ucvlelia, farTebis Sida gegmareba SeiZleba gansxvavebuli iyos

proeqtis saxelwodeba

q. Tbilisi. WavWavaZis gamz. #83. mravalbiniani sacxovrebeli saxlis "b" blokis rekonstruqcia (daSeneba)

V.G.ARHITECTURE

Sps "v. g. a"

Tanamdeboba	gvari	xelmowera
direqtori	v.gumberiZe	
proeqtis avtori	v.gumberiZe	
masStabi	1:100	arsebuli VI sarTulis gegma 16.50 niSnulze
TariRi	02.02.2015	

stadia	furclebi	furceli
	26	10

saproeqto (daSenebis) VIII sarTulis gegma 19.80 niSnulze



formati A-2 | Tbilisi 2015 w.

eqsplikacia:

mesakuTreebis saproeqto farTi

1. nora gureSiZe (60801172302) b.s. 01.14.13.004.007.08.01.023
2. liana gurgenaZe (61001009150) b.s. 01.14.13.004.007.08.01.022
3. galina ozkani (C/N: 645306527) b.s. 01.14.13.004.007.08.01.020
4. beJan waqaZe (18001014174) b.s. 01.14.13.004.007.08.01.021

pirobiTi niSnebi

wiTeli xazi

RerZis xazi

Wrilis maCvenebeli

SeniSvnebi:

proeqtis saxelwodeba

q. Tbilisi. WavWavaZis gamz. #83. mravalbiniani sacxovrebeli saxlis "b" blokis rekonstruqcia (daSeneba)

V.G.ARHITECTURE

Sps "v. g. a"

Tanamdeboba	gvari	xelmowera
direqtori	v.gumberiZe	
proeqtis avtori	v.gumberiZe	
masStabi	1:100	saproeqto (daSenebis) VIII sarTulis gegma 19.80 niSnulze
TariRi	02.02.2015	
stadia	furclebi	furceli
	26	11