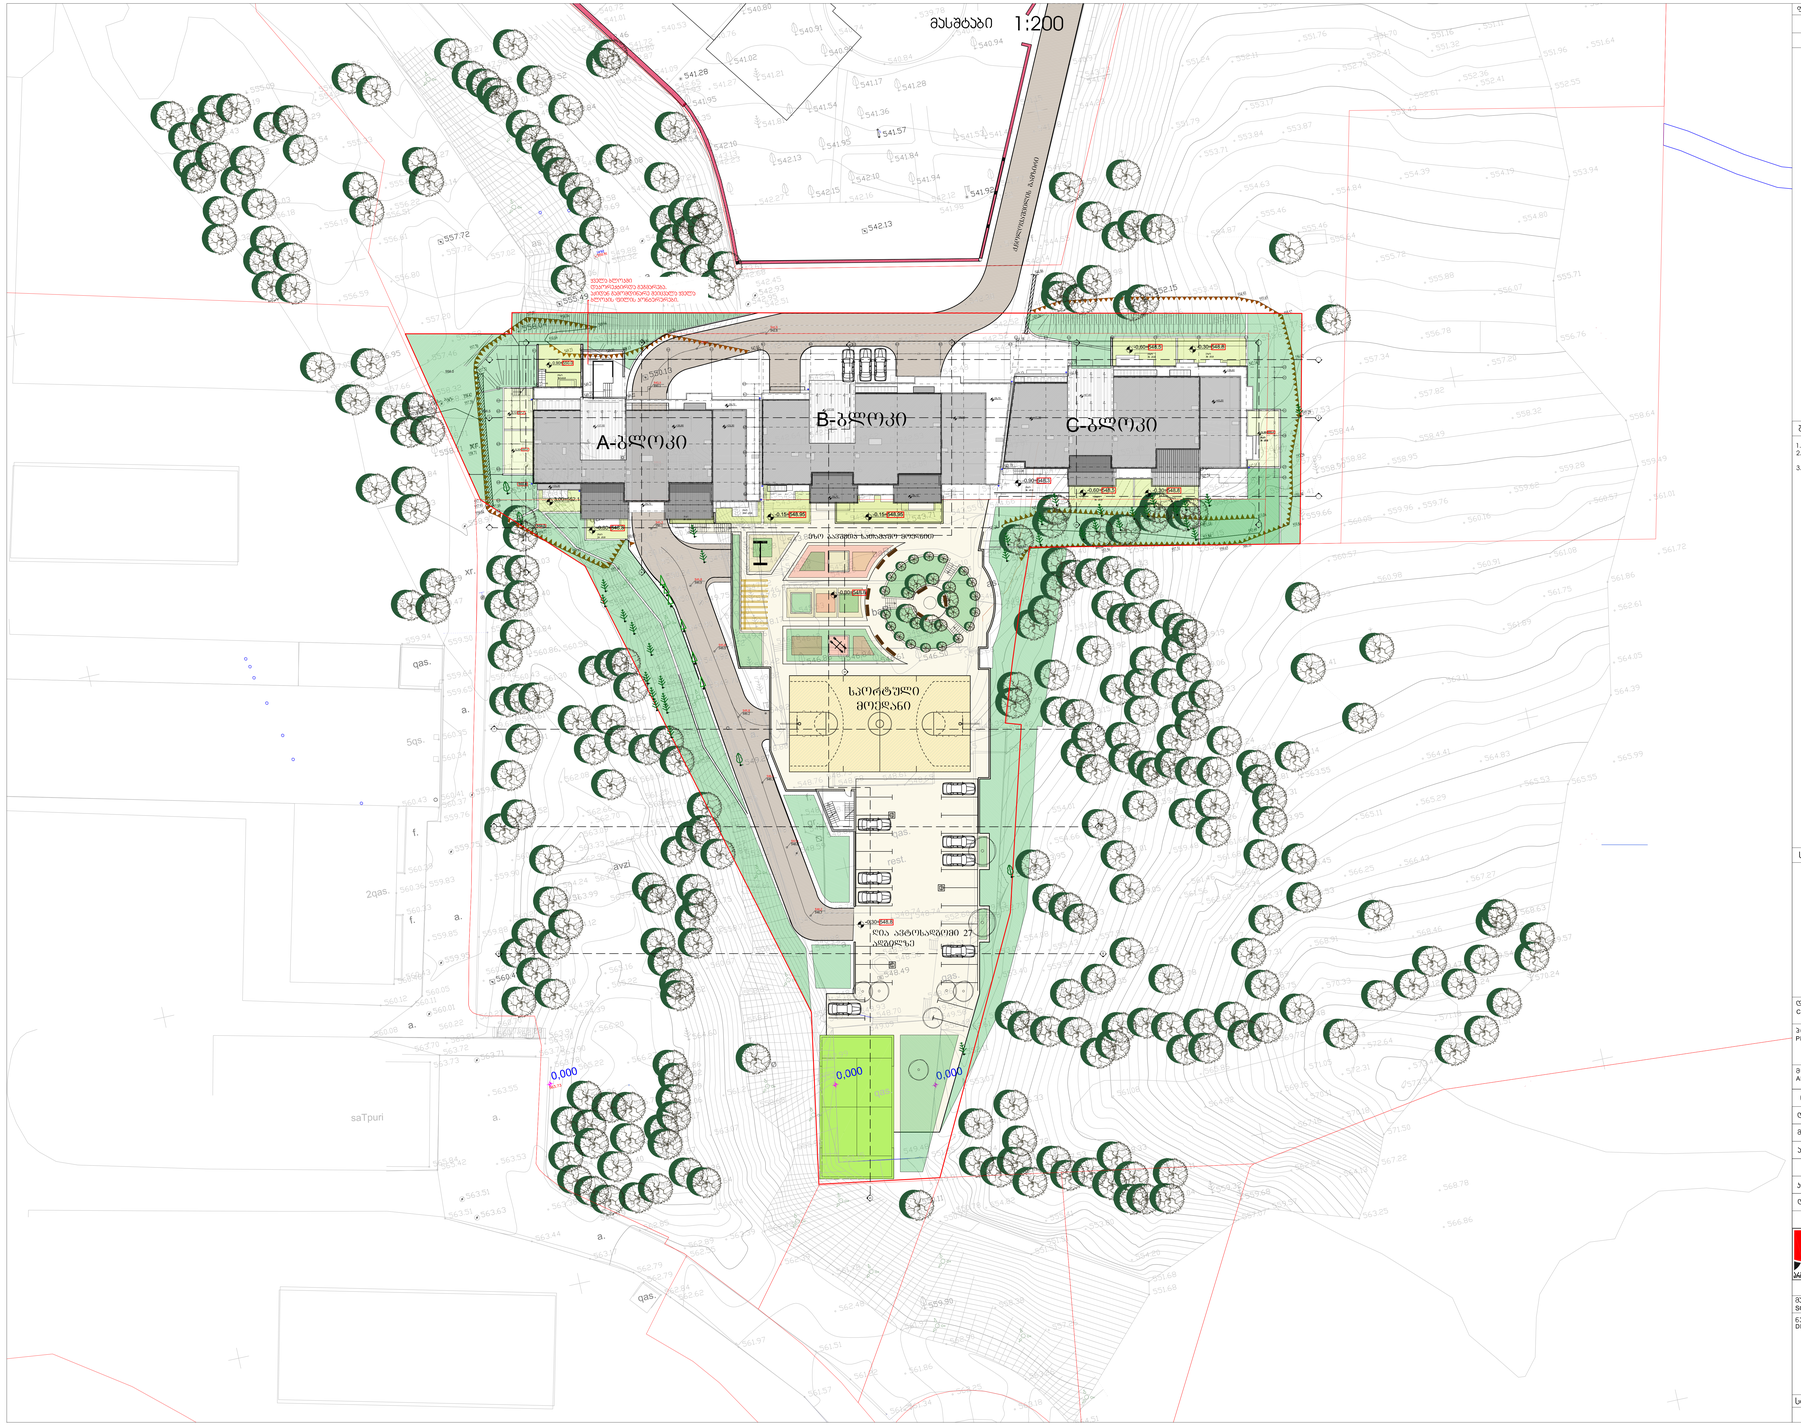

ფორმატი	დამატება №	პროექტის №	ფურცლის სახელი
A-2			

ჰორიზონტალური აღნიშვნები

- ჯიხურის ხაზი
- ღერძების ხაზი
- მიწის ნაკვეთის საზღვარი
- არსებული ხეები
- საპროექტო ხეები და ნარგავები
- პარკინგი
- ეზო

შენიშვნები NOTES

1. ნახაზზე ყოველი მრუდეული საზღვრები;
2. ნახაზზე ყველა ცვლილება მიეთანხმოს მთავარ არქიტექტორს, მთავარ მეტალურგ ინჟინერ, პროექტის ავტორებს;
3. ფურცელზე პროექტირების ეტაპზე ცვლილება შეიძლება მოხდეს პროექტის ავტორების ნებართვით.

სიტუაციური სქემა KEY PLAN

დამკვეთი CLIENT	შპს "ფერალი ჯაკე"
პროექტი PROJECT	მრავალბინიანი საცხოვრებელი სახლი ყოფ. ჯაკის ტერიტორიაზე ბერიტორიაზე
მისამართი ADDRESS	ქ. ბათუმის №80

თანამდებობა	გვარი	ხელმოწერა
დირექტორი	ი.სალუქვაძე	
მთავარი არქიტექტორი	გ. სულთანიშვილი	
ავტორი	გ. სულთანიშვილი	
	გ. მეხარიშვილი	
პროექტირების ხელმძღვანელი	ს. ჯაჯანიძე	
დამკვეთი	ა. მეფიშვილი	

შ.პ.ს. "არქიტექტორ პროექტი"
0709 თბილისი, გ. ტაბიძის ქ. 3/5,
ტელ/ფაქსი: (+995 32) 996640, 920607
www.artstudio.ge
E mail: artstudio_project@yahoo.com
info@artstudio.ge

არქიტექტურული ნაწილი ARCHITECTURE

ნახაზის DRWG.	გენგეგმა	ცვლილებები REVISIONS	

№	პროექტი REV.	თარიღი DATE
1		
2		
3		
4		
5		
6		

სტადია STAGE	ინდექსი INDEX	ფურც. PAGES
მუშა პროექტი		