
ფასადზე დაკორექტირდა ღიობის ზომები და ადგილმდებარეობა.შეიცვალა აივნების კონფიგურაცია.დაემატა ცხაურები,კონდიციონერის გარე ბლოკისა და გათბობის ქვაბის განსათავსებლად. (29.7 33.3 39.3 43.2) ნიშნულებზე სართულის სიმაღლე გაიზარდა 30 სმ-ით. დაემატა ერთი ტიპიური სართული. 46.80 ნიშნულზე დაემატა ტექნიკური სათავსი.
მიწის ნაკვეთის საზღვარი
ფასადი მოპირკეთდეს ფასადის მოსაპირკეთებელი ფილებით; ფერი: RAL - 1019
ფასადი დამუშავდეს და შეიღებოს მაღალი ხარისხის საღებავით; ფერი: RAL - 1013
გათბობის ქვაბის განთავსების ადგილი
კონდიციონერის გარე ბლოკის განთავსების ადგილი
ფოლადის მოაჯირები დამუშავდეს და შეიღებოს; ფერი: შავი
49.95
46.80
43.20
39.90
36.90
36.30
33.30
33.00
29.70
26.40
23.10
19.80
16.50
13.20
9.90
6.60
6.30=555.40
3.30
0.00=549.3
-3.30
-6.60
-3.40
-6.50
A/1
A/2
A/3
A/4
A/5
A/6
B/1
B/2
B/3
B/4
B/5
B/6
B/7
C/1
C/2
C/3
C/4
C/5
C/6
C/7
D/1
D/2
D/3
D/4
D/5
D/6
არსებული რელიეფის კონტური
სავარაუდო კლდის ზედა დონე

შენიშვნა: ფასადების ფერების ზუსტი და საბოლოო ვარიანტი განისაზღვრება ავტორის ზედამხედველობის ფარგლებში, მშენებლობის პროექტირების ეტაპზე. ცხაურების, მოპირკეთების ზომები და განლაგება შეიძლება განსხვავდებოდეს ნახატებში მოცემულისგან. ფანჯრების ზომები შეესაბამება GOST 23166-99 მოთხოვნებს.

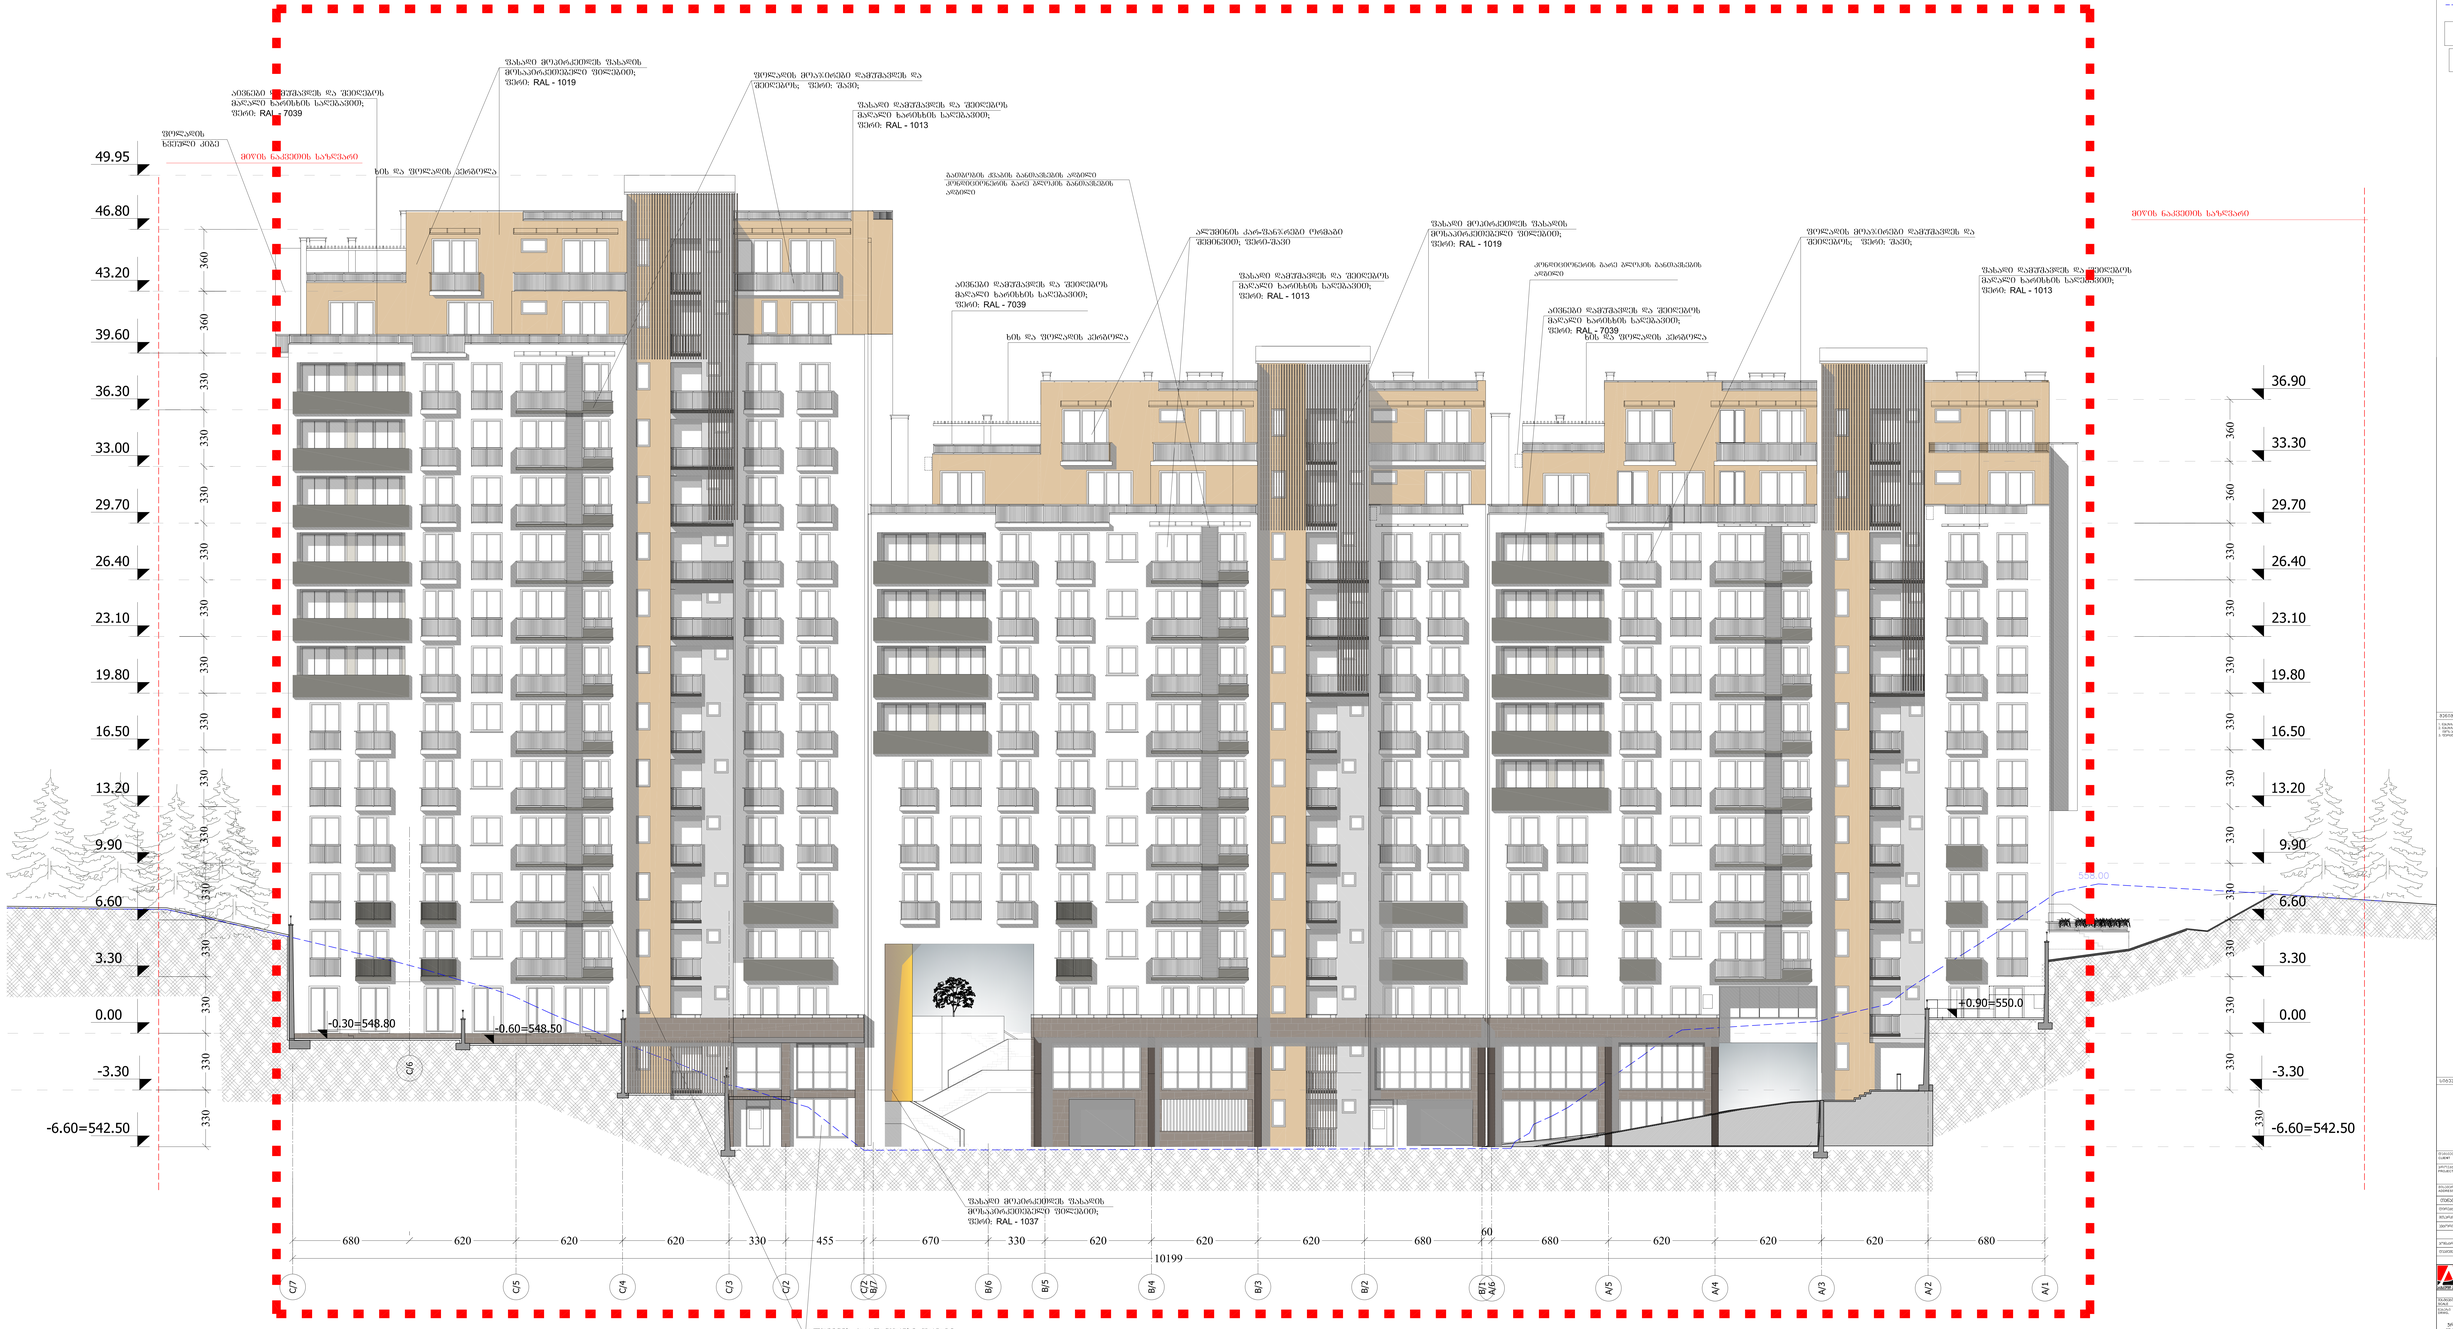

ფორმატი PAPER SIZE	ხელშეკრულება CONTRACT #	პროექტის № PROJECT #	ფაილის დასახელება FILE NAME
A-1		1.64.14	

პირობითი აღნიშვნები LEGEND

6.00 არსებული/საპროექტო ნიშნული

ბრძანების ხაზი

ღერძის ხაზი

მიწის ნაკვეთის საზღვარი

მიწის ნაკვეთის საზღვარი

წასაღებ დაკორექტირდა ღიობის ზომები და აღგილმდებარეობა.შეიცვალა აივნების კონფიგურაცია,დაემატა ცხაურები,კონდიციონერის გარე ბლოკისა და გამბრობის ქვაბის განსათავსებლად. (29.7 33.3) ნიშნულებზე სართულის სიმაღლე გაიზარდა 30 სმ-ით. დაემატა ერთი ტიპიური სართული. დაკორექტირდა მთლიანად ბლოკის გეგმარება და აქიდან გამომდინარე შეიცვალა წანაცვრის ღიობის ზომები და შენობის ფილის კონტურები.

არსებული რელიეფის პროფილი

36.90
33.30 11
29.70 10
26.40 9
23.10 8
19.80 7
16.50 6
13.20 5
9.90 4
6.60=555.70 3
3.30=552.40 2
±0.00=549.10
-3.30
-6.60

360
360
330
330
330
330
330

557.00
560.50
8.10=557.20
6.30=555.40

180 150 470 360 190 260 150

A/G A/F A/E A/D A/C A/B A/A' A/A

სიტუაციური სქემა KEY PLAN

დამკვეთი CLIENT: შპს "ვარკალი ჯგუფ"

პროექტი PROJECT: მრავალფუნქციური საცხოვრებელი სახლი ფოთ, ვაკის ტერიტორიის ტერიტორიაზე

მისამართი ADDRESS: ი. ჭავჭავაძის №80

თანამდებობა	გვარი	ხელმოწერა
დირექტორი	ი.ასათიანი	
მთავარი არქიტექტორი	მ. სალუქვაძე	
პროექტი	მ. სალუქვაძე	
	მ. მელაქვაძე	
პროექტორი	ს. ჯიქიძე	
დიზაინერი	მ.ქურდიანი	

მ.პ.ს. "არქიტექტური პროექტი"
0709 თბილისი, მ. ბებისა ქ. 3/5,
ტელ/ფაქსი: (+995 32) 996640, 920607
www.artstudio.ge
E mail: artstudio_project@yahoo.com
info@artstudio.ge
არქიტექტურული ბიურო
ARCHITECTURE

მასშტაბი SCALE	1:100
ნახაზის DRWG.	
ფასადი A/G-A/A ტერრასებით	

თარიღი DATE OF ISSUE	16/04/2014

ცვლილებების REVISIONS		
№	ცვლილება REV.	თარიღი DATE
1		
2		
3		
4		
5		
6		

სტადია STAGE	ნახატის № INDEX	ფურც. PAGES
ესკ პროექტი		

ფორმატი PAPER SIZE	ხელშეკრ.№ CONTRACT #	პროექტის № PROJECT #	ფაილის სახელი FILE NAME
A-1		1.64.14	

პირობითი აღნიშვნები LEGEND

6.00 არსებული/დაგეგმილი ნიშნული

საწყისი ხაზი

ღერძის ხაზი

46.80
43.20 14
39.60 13
36.30 12
33.00 11
29.70 10
26.40 9
23.10 8
19.80 7
16.50 6
13.20 5
9.90 4
6.60=555.90 3
3.30=552.60 2
±0.00=549.30 1
-3.30
-6.60

360
360
330
330
330
330
330
330
330

მიწის ნაკვეთის საზღვარი

არსებული რელიეფის პროფილი

მიწის ნაკვეთის საზღვარი

ფასადზე დაკორექტირდა ღიობების ზომები და ადგილმდებარეობა,შეიცვალა აივნების კონფიგურაცია,დაემატა ცხაურები,კონდიციონერის გარე ბლოკისა და გათბობის ქვაბის განსათავსებლად. (29.7 33.3 39.3 43.2) ნიშნულებზე სართულის სიმაღლე გაიზარდა 30 სმ-ით. დაემატა ერთი ტიპიური სართული. 46.80 ნიშნულზე დამეტატა ტექნიკური სათავსი.დაკორექტირდა მთლიანად ბლოკის გეგმარება და აქიდან გამომდინარე შეიცვალა ფანჯრის ღიობების ზომები და შენობის ფილის კონტურები.

6.30=555.60

150 450 360 470 150

C/A C/A' C\B C\C C\C. C\D

KEY PLAN სიტუაციური სქემა





www.artstudio.ge
E mail: artstudio_p@yahoo.com
info@artstudio.ge

არქიტექტურა ARCHITECTURE

მასშტაბი SCALE	1:100
ფაილის DRAWG.	ფასადი C\A-C\D ტერიტორიაზე
გამოცემის DATE OF ISSUE	16/04/2014

რედაქციები REVISIONS

№	პროექტი REV.	თარიღი DATE
1		
2		
3		
4		
5		
6		

სტადია STAGE	ინდექსი INDEX	ფურც. PAGES
მშპ პროექტი		