საქართველოს
ქ. თბილისის მერია
სსიპ თბილისის არქიტექტურის სამსახური

ქ. თბილისში, დიდუბე-ჩუღურეთის რაიონში, სამტრედიის ქუჩა №37, შ.პ.ს. "ბური"-ს საკუთრებაში არსებული 836 კვ.მ არასასოფლო-სამეურნეო დანიშნულების მიწის ნაკვეთის

ბ ე ბ ი ა

საფუძველი: ქ. თბილისის მერიის სსიპ ტერიტორიის მართვის სააგენტოს წერილი № ქ.თბილისის მთავრობის №20-32-704. 10.11.2008 წლის დადებითი.

სამსახურის უფროსი
/ბ. ბეგბეულაშვილი/.

სიტუაციური სქემა
მ 1:2000



მიწის ნაკვეთის გამოყენების პირობების მომზადების განყოფილება

განყოფილების უფროსი:		
მთავარი სპეციალისტი:		
საინვესტიციო განყოფილება		
განყოფილების უფროსი:		
მთავარი სპეციალისტი:		
მიწის ნაკვეთის შენძცია და ძალაძმენებლობითი პირობების პარამეტრები		

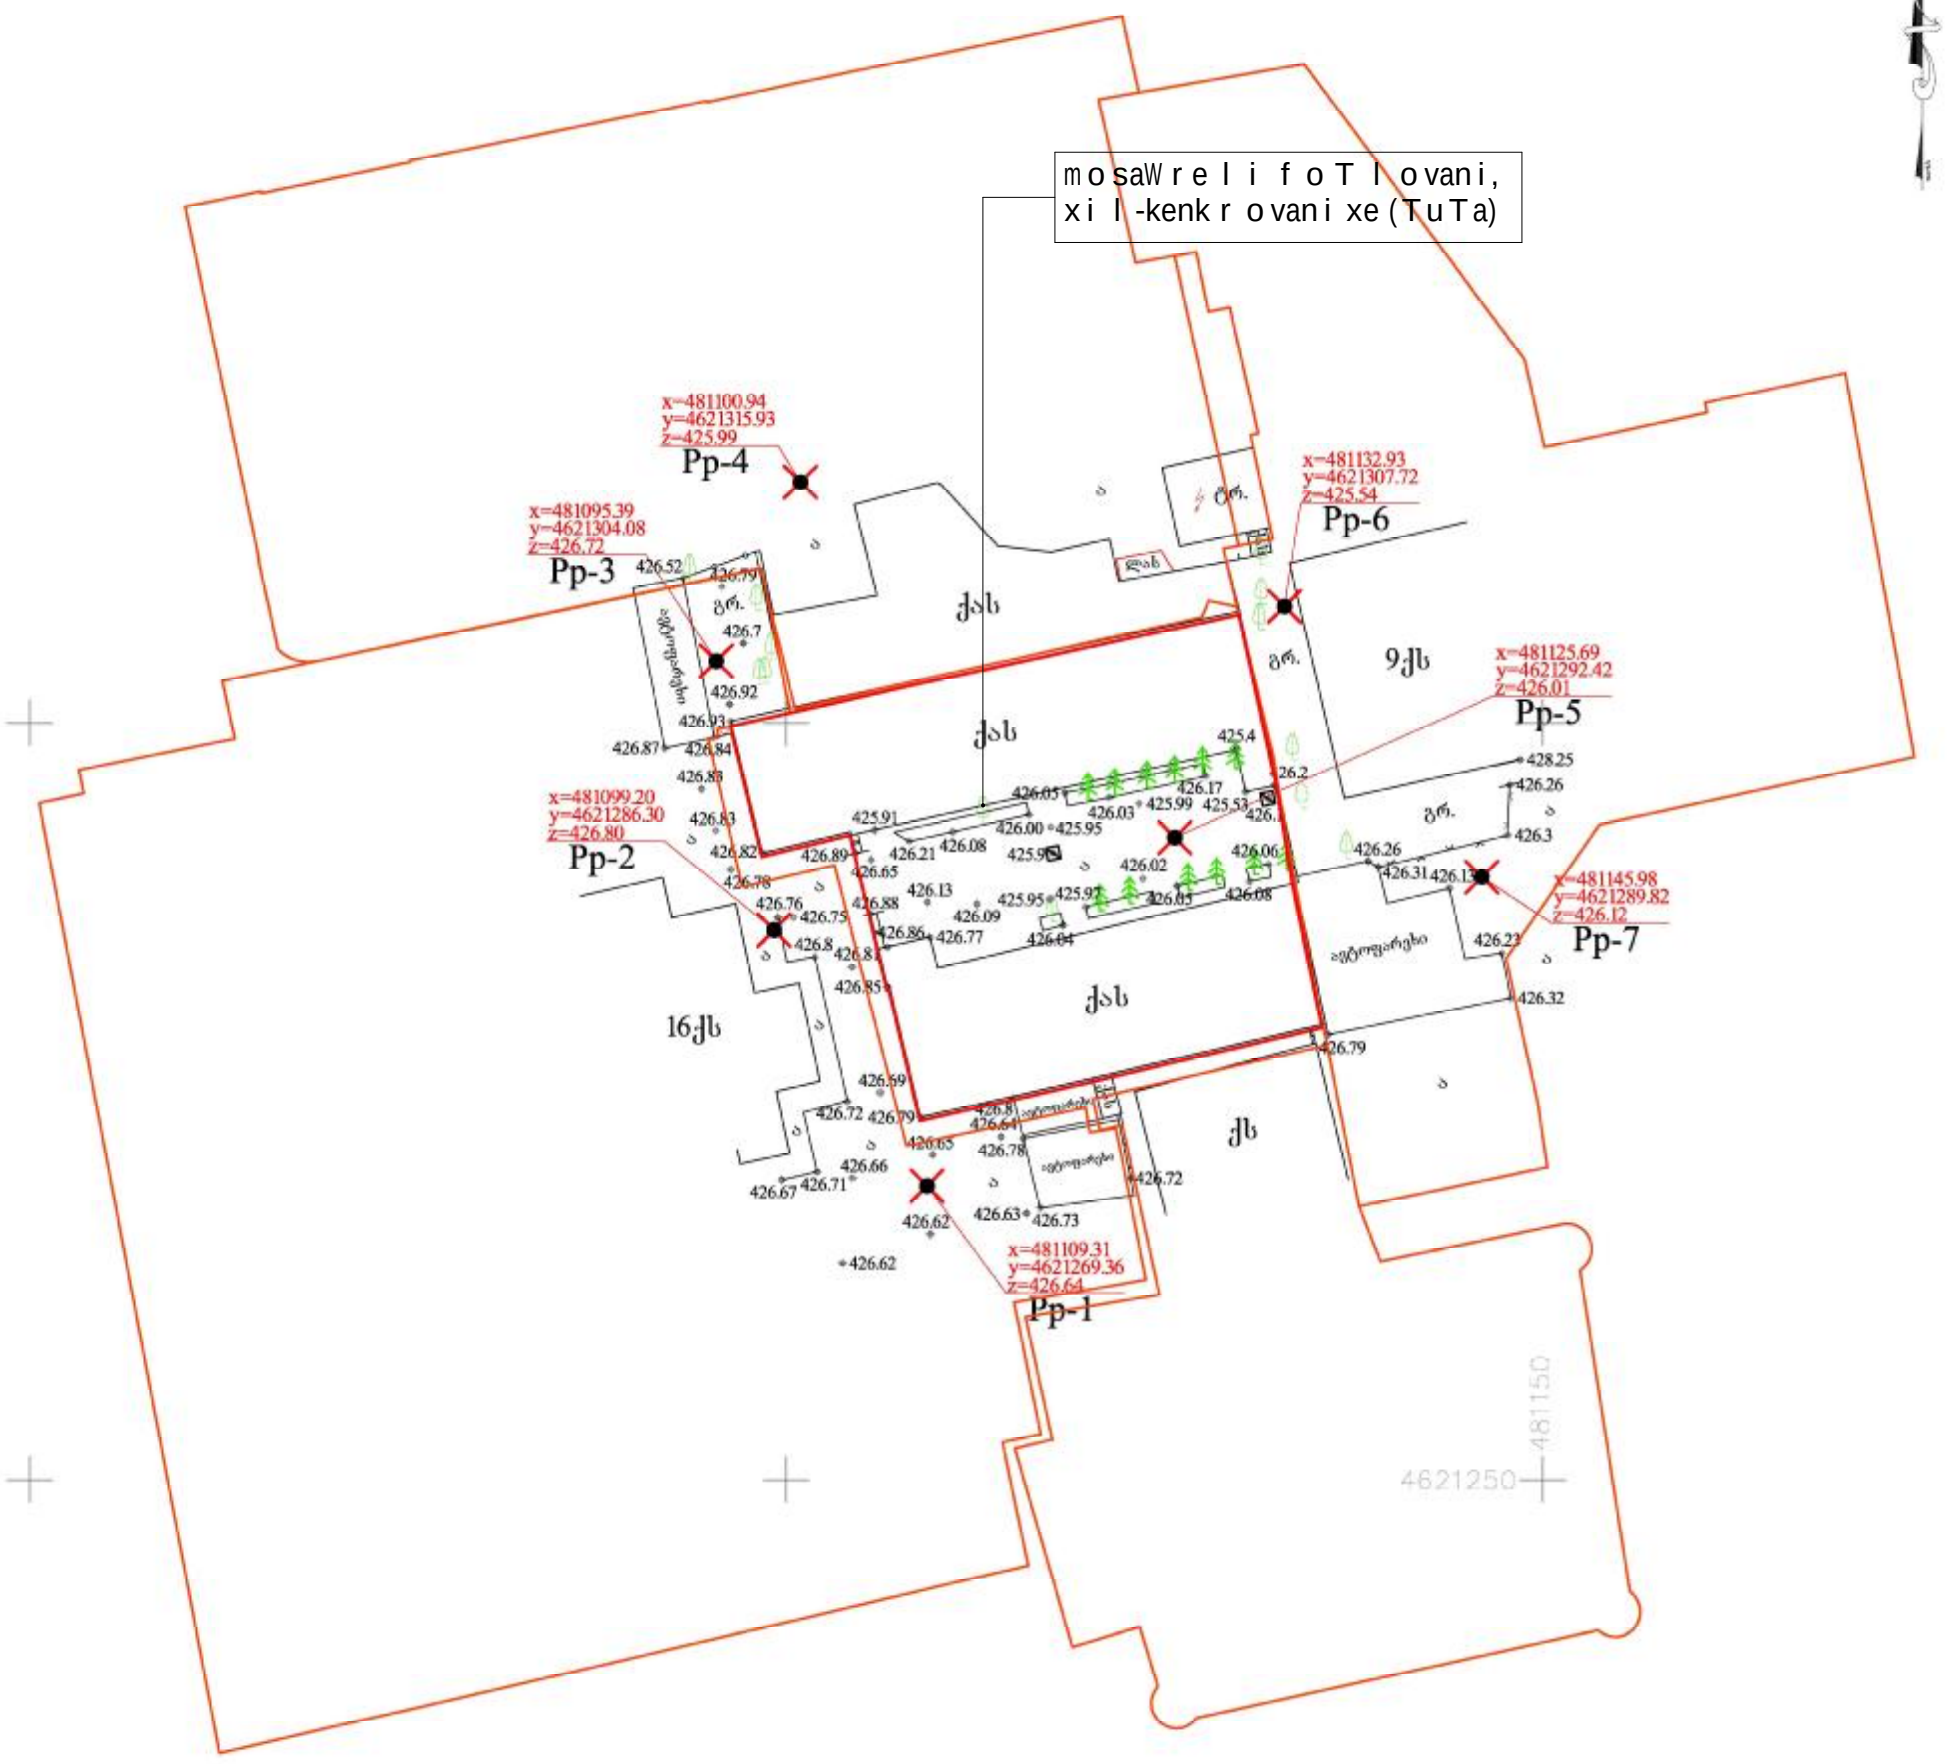

პირობითი აღნიშვნები

WGS 84–ის კოორდინატთა სისტემის UTM პროექცია

საცხოვრებელი შენობა	ბორდიური	ბეტონის ღობე	მიწის ნაკვეთის საზღვარი
არასაცხოვრებელი შენობა	ასფალტის გზა	მავთულბადის ღობე	ტრანსფორმატორი, კვლ. ქვესადგური
ფარდული	გრუნტის გზა	გზა	ხეები, ბუჩქი, ბაღჩა
საპირფარეშო	რკინიგზა	წყალი	ბოძები
დანგრეული შენობა	მთავარი ავტომაგისტრალი	ნაფარი მიწა	განათების კვლ. ბოძი
რეზერვუარი	ავტომაგისტრალი სამანდილით	ჩამოჭრილი გრუნტი	ორკანი, სათვალთვალო ჭა
ისრიდი	ქვის ღობე	კონტურული ხაზი	ანძა, ანტენა
	დროებითის ღობე	ქარსაცავი ზოლი	
		ცოცხალი ღობე	

თბილისი ჯგუფი პარნავის ქ. №71
info@tbilisigroup.ge 322 40 06 60

დირექტორი		ნ. ჭეიშვილი
ახორმა		ზ. დოლაძე
დახაზა		ა. კრიველიაკო
მ 1:500		2013წ.

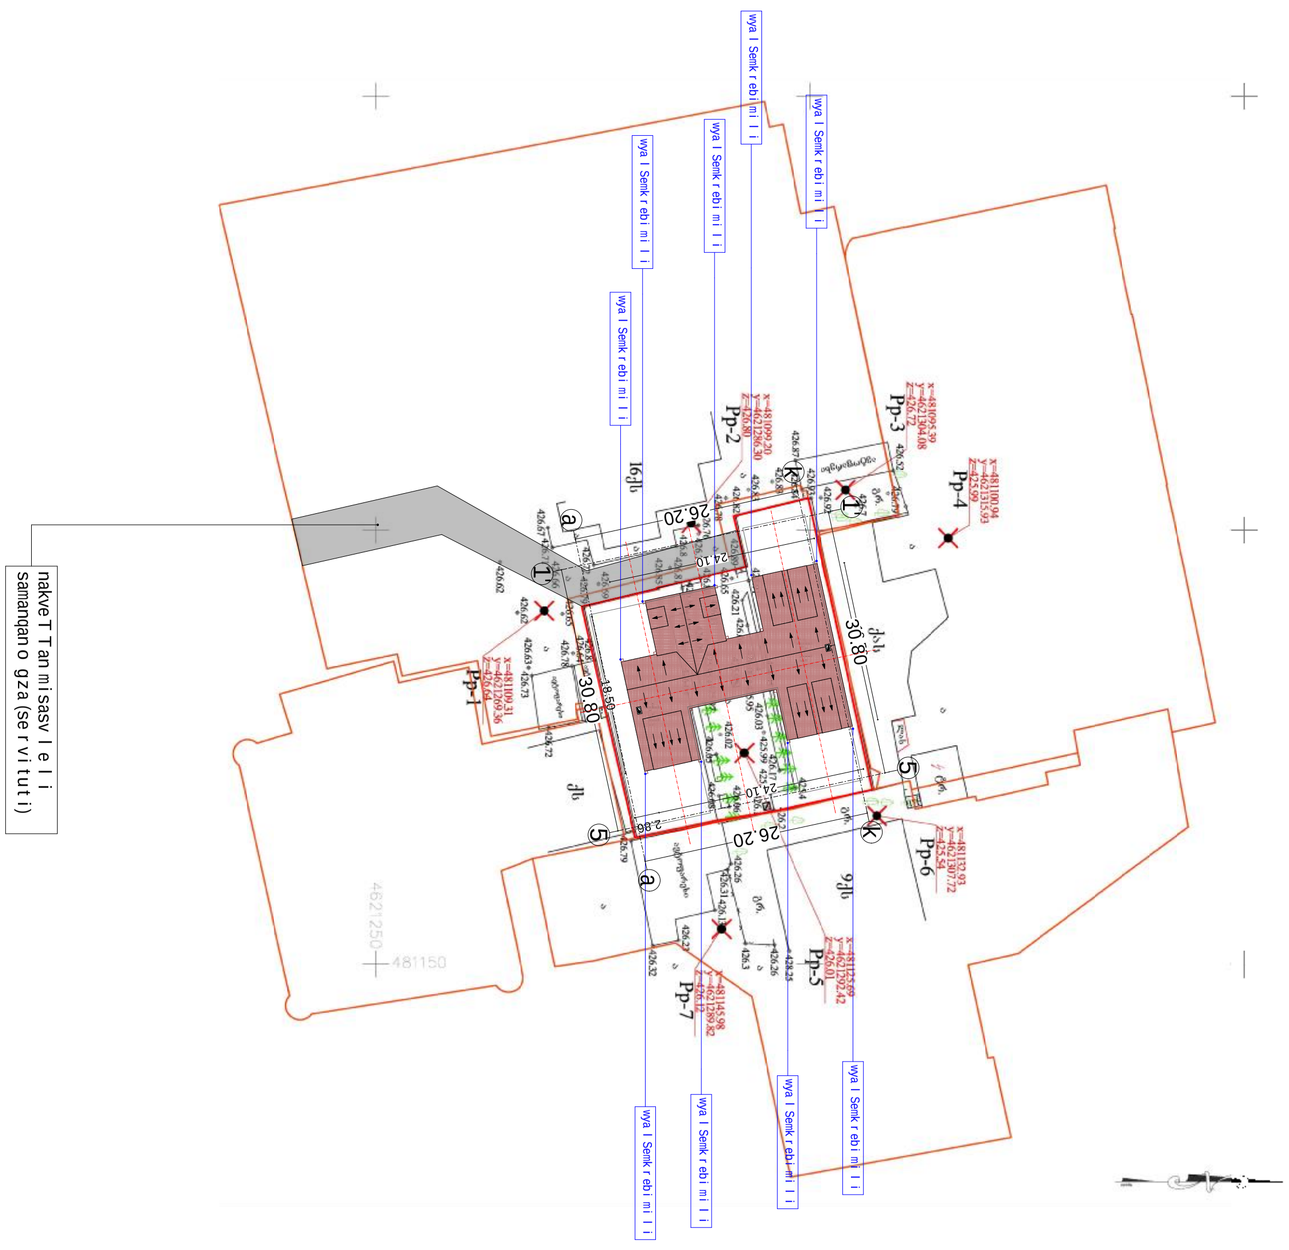

nakveT Tan mi sasv l e l i
samanqan o gza (se r vi tut i)

Tanamdeboba	gvar i	xe l mowera	damkveTi	S.p.s. "EFG Georgia"	masStabi	naxazis dasaxe l eba	
			misamarTi	samtrediisq. # 37	1:500	gen-gegma	
d i reqtor i	i. xavTasi						
arqiteqtor i	i. xavTasi		p r oeqtis saxe l i		stadia	furc l is #	f o rmati
			m r aval biniani sacxov rebe l i sax l i		m.p.		A2