
ჭრილი A-2. მ. 1:100

B ბლოკი

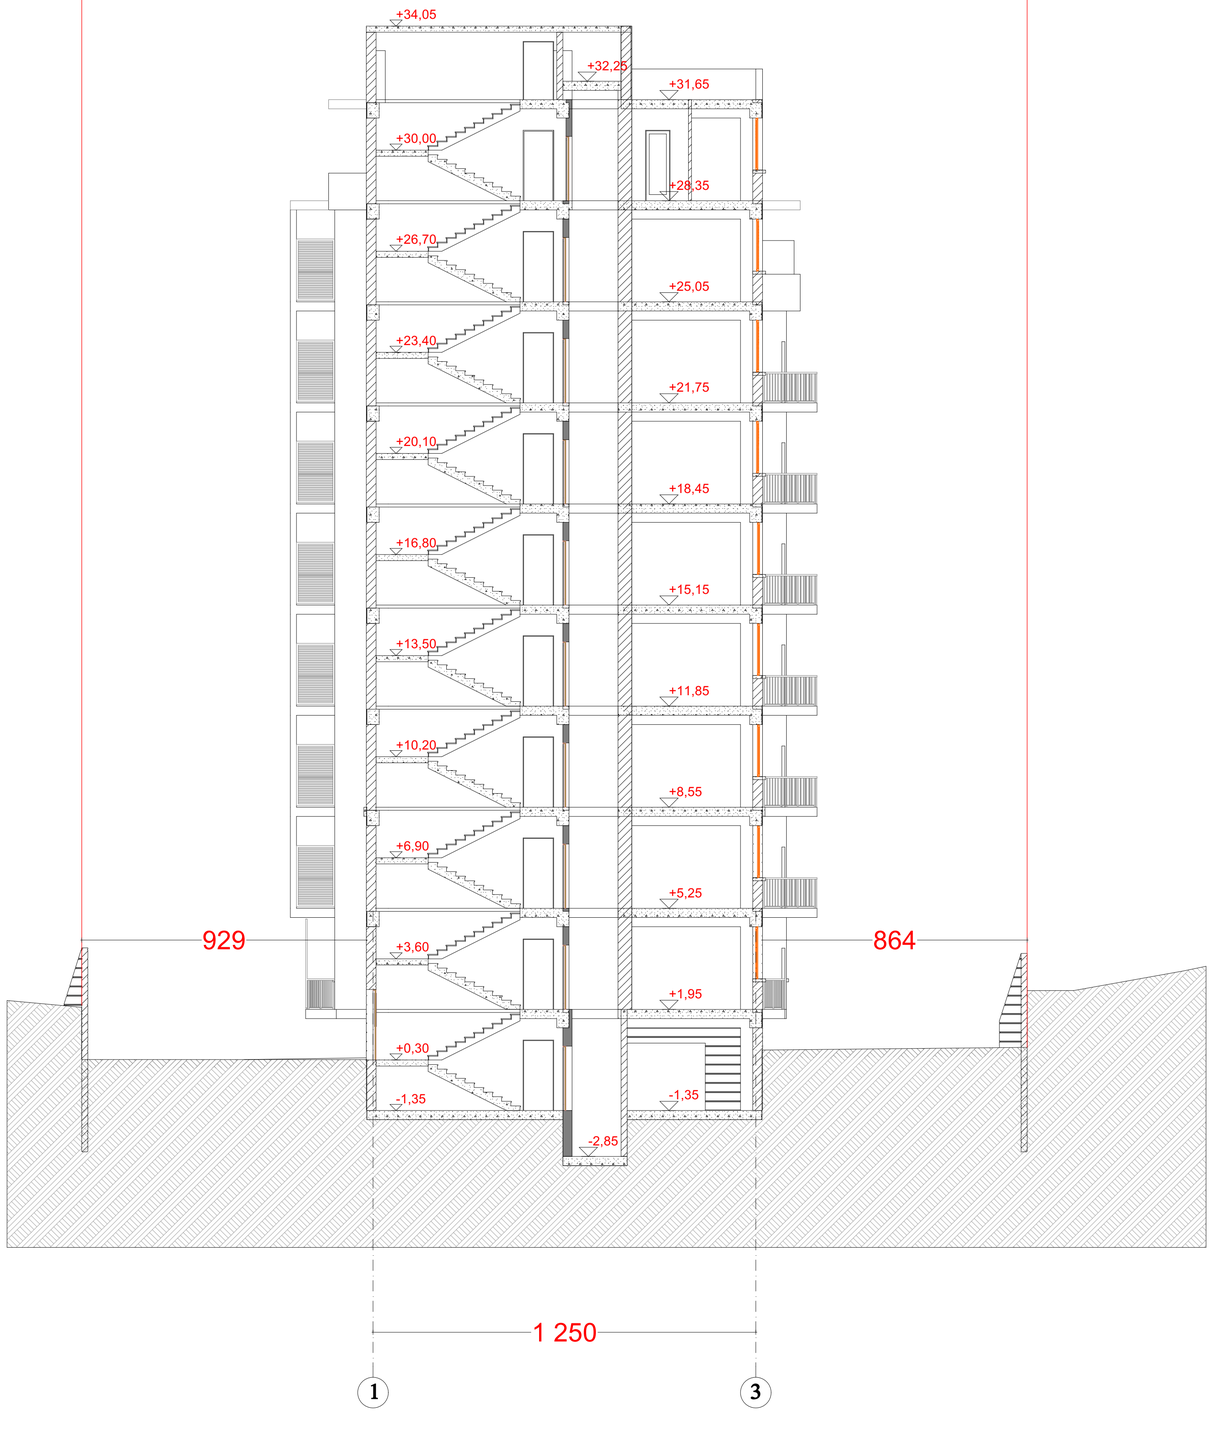

განაშენიანება:

პირობითი აღნიშნები:

შენიშვნები:

წითელი ხაზი

ლურჯის ხაზი

AB5

შ. პ. ს. ეი ბი 5, არაგვისის ქ. 14, 0179 თბილისი

დირექტორი: დ. ლილაბერიძე

არქიტექტორი: დ. ჭუმბურიძე

არქიტექტორი: დ. ლილაბერიძე

დამკვეთი:

პროექტის სახელწოდება:

საცხოვრებელი სახლი

ქ.თბილისი, გორგასლის I ჩიხი #75

არქიტექტურული ნაწილი

ნახაზი:

ჭრილი A-2

ფურცელი: **A.25 (47)**

მასშტაბი: **1:100** ფორმატი: A1

04.04.2015


















