საჯარო რეესტრის ეროვნული სააგენტო

11.03.2015

საინვენტარიზაციო გეგმა

მიწის ნაკვეთი

მისამართი/ადგილმდებარეობა: **თბილისი,აკაკი წერეთლის გამზირი N 126**

მიწის ნაკვეთის საერთო ფართია: **22383 კვ.მ**

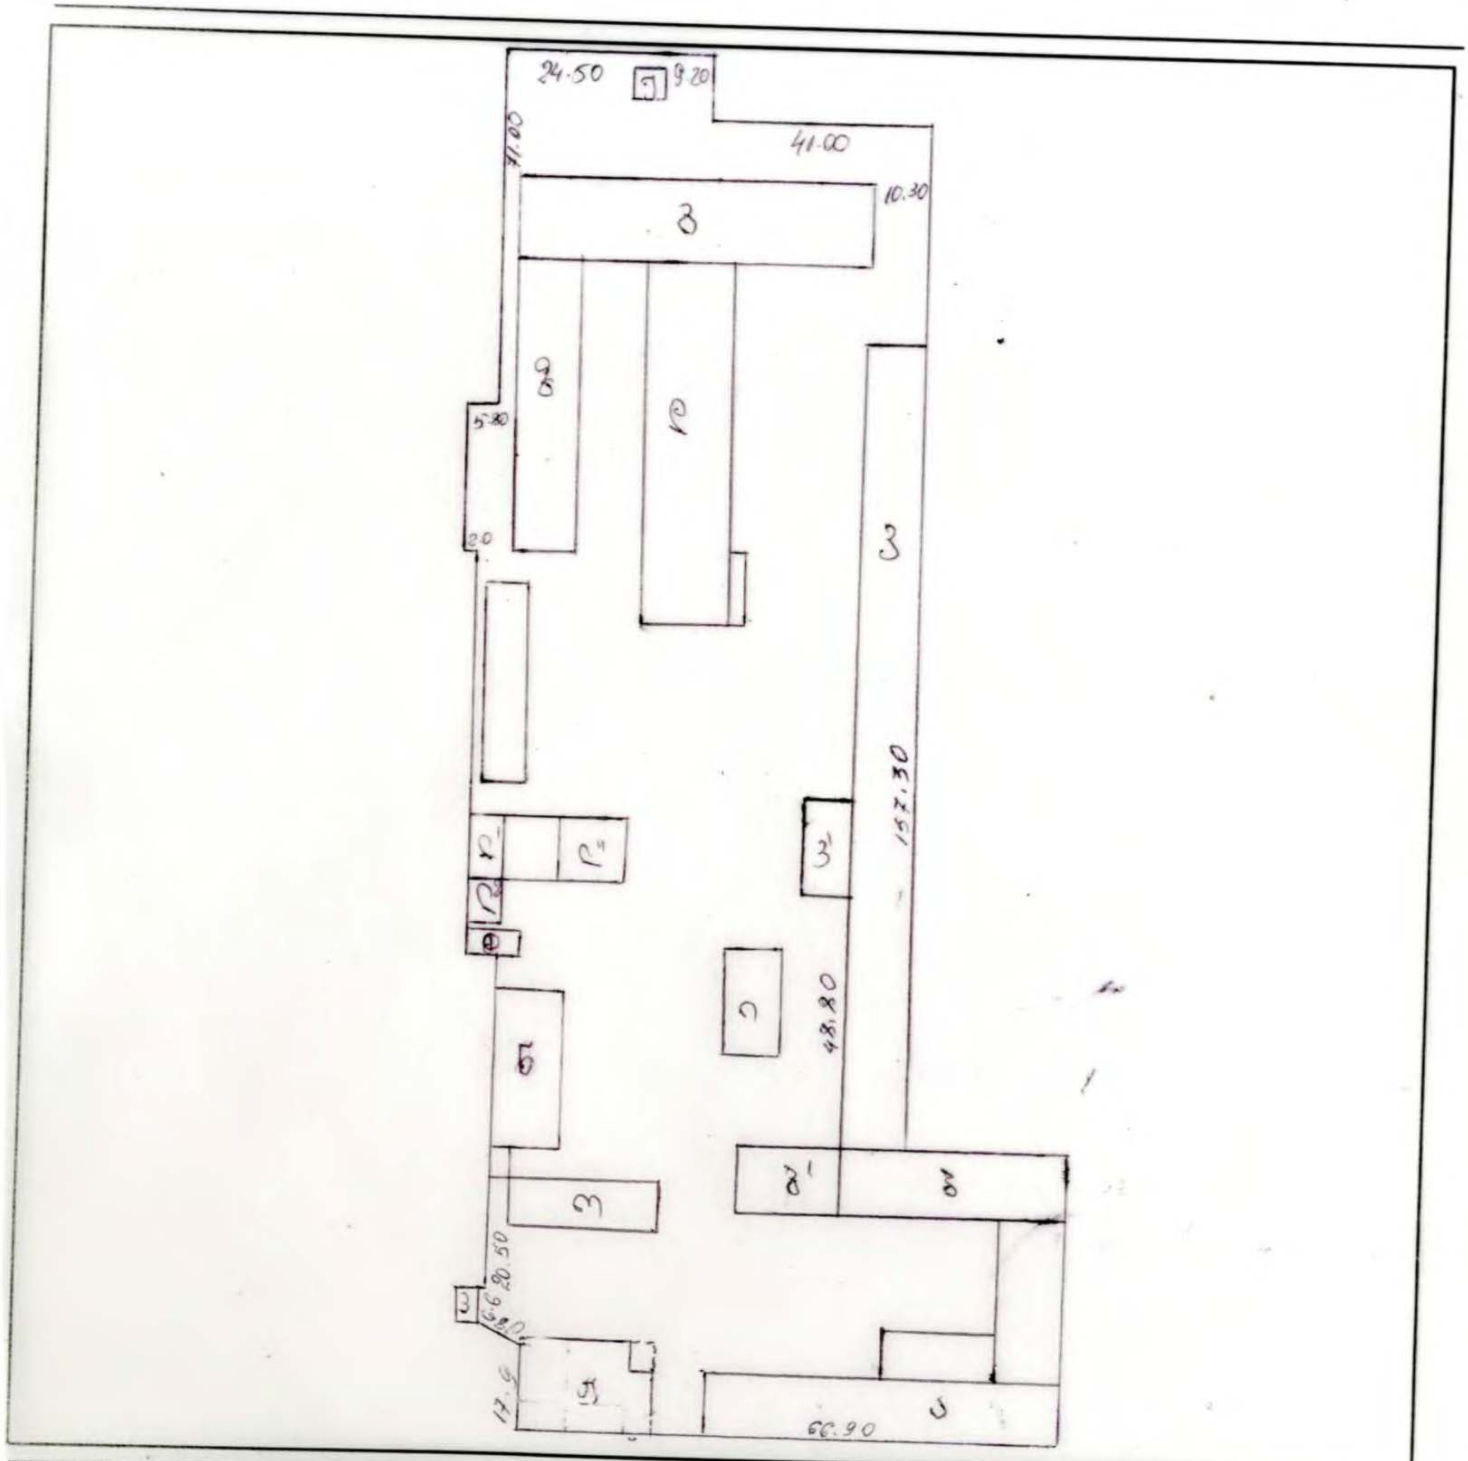

უფლების დამადასტურებელი დოკუმენტით

უფლების დამადასტურებელი დოკუმენტის გარეშე აღრიცხული 1994-წლის შემდეგ

უფლების დამადასტურებელი დოკუმენტის გარეშე აღრიცხული 1994-წლამდე

შენობა-ნაგებობა უფლების დამადასტურებელი დოკუმენტის გარეშე

მშენებარე შენობა-ნაგებობა

დაუდგენელი საზღვარი

შენობა-ნაგებობა

საჯარო რეესტრის ეროვნული სააგენტო

11.03.2015

საინვენტარიზაციო გეგმა

მიწის ნაკვეთი

მისამართი/ადგილმდებარეობა: **თბილისი,აკაკი წერეთლის გამზირი N 126**

მიწის ნაკვეთის საერთო ფართია: **22383 კვ.მ**

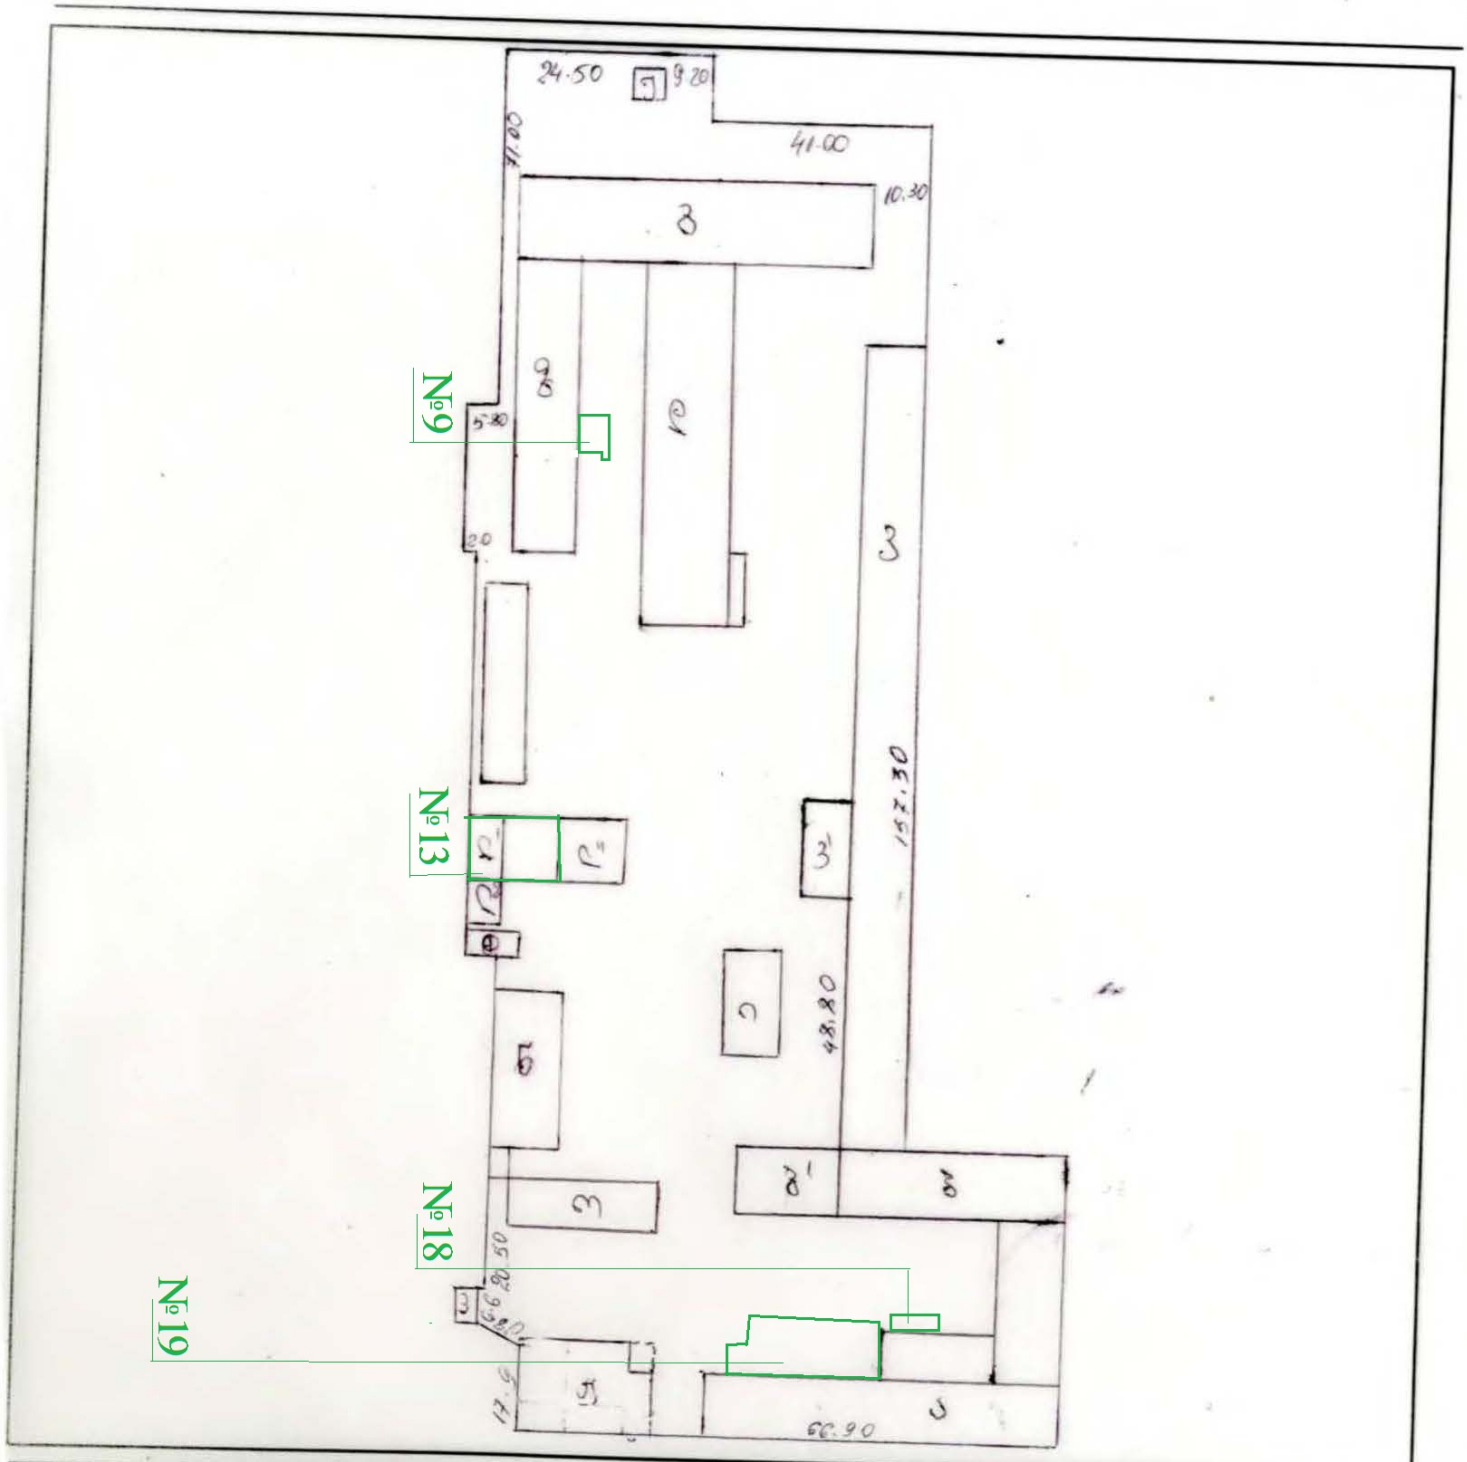

უფლების დამადასტურებელი დოკუმენტით

უფლების დამადასტურებელი დოკუმენტის გარეშე აღრიცხული 1994-წლის შემდეგ

უფლების დამადასტურებელი დოკუმენტის გარეშე აღრიცხული 1994-წლამდე

შენობა-ნაგებობა უფლების დამადასტურებელი დოკუმენტის გარეშე

შშენ შშენებარე შენობა-ნაგებობა

დაუდგენელი საზღვარი

შენობა-ნაგებობა