ტოპოგეგმა მ. 1:500

გენგეგმა მ. 1:500

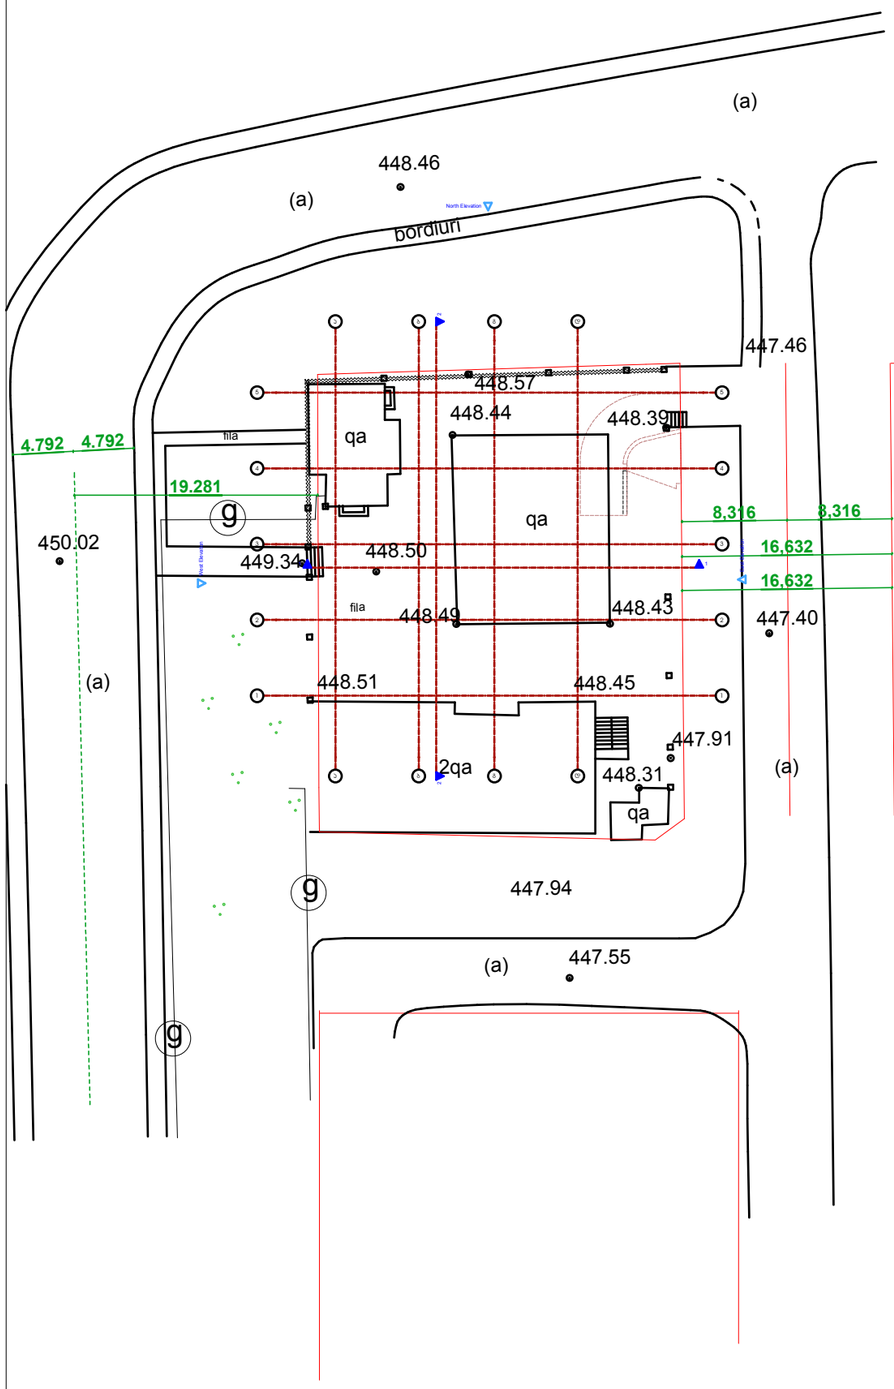

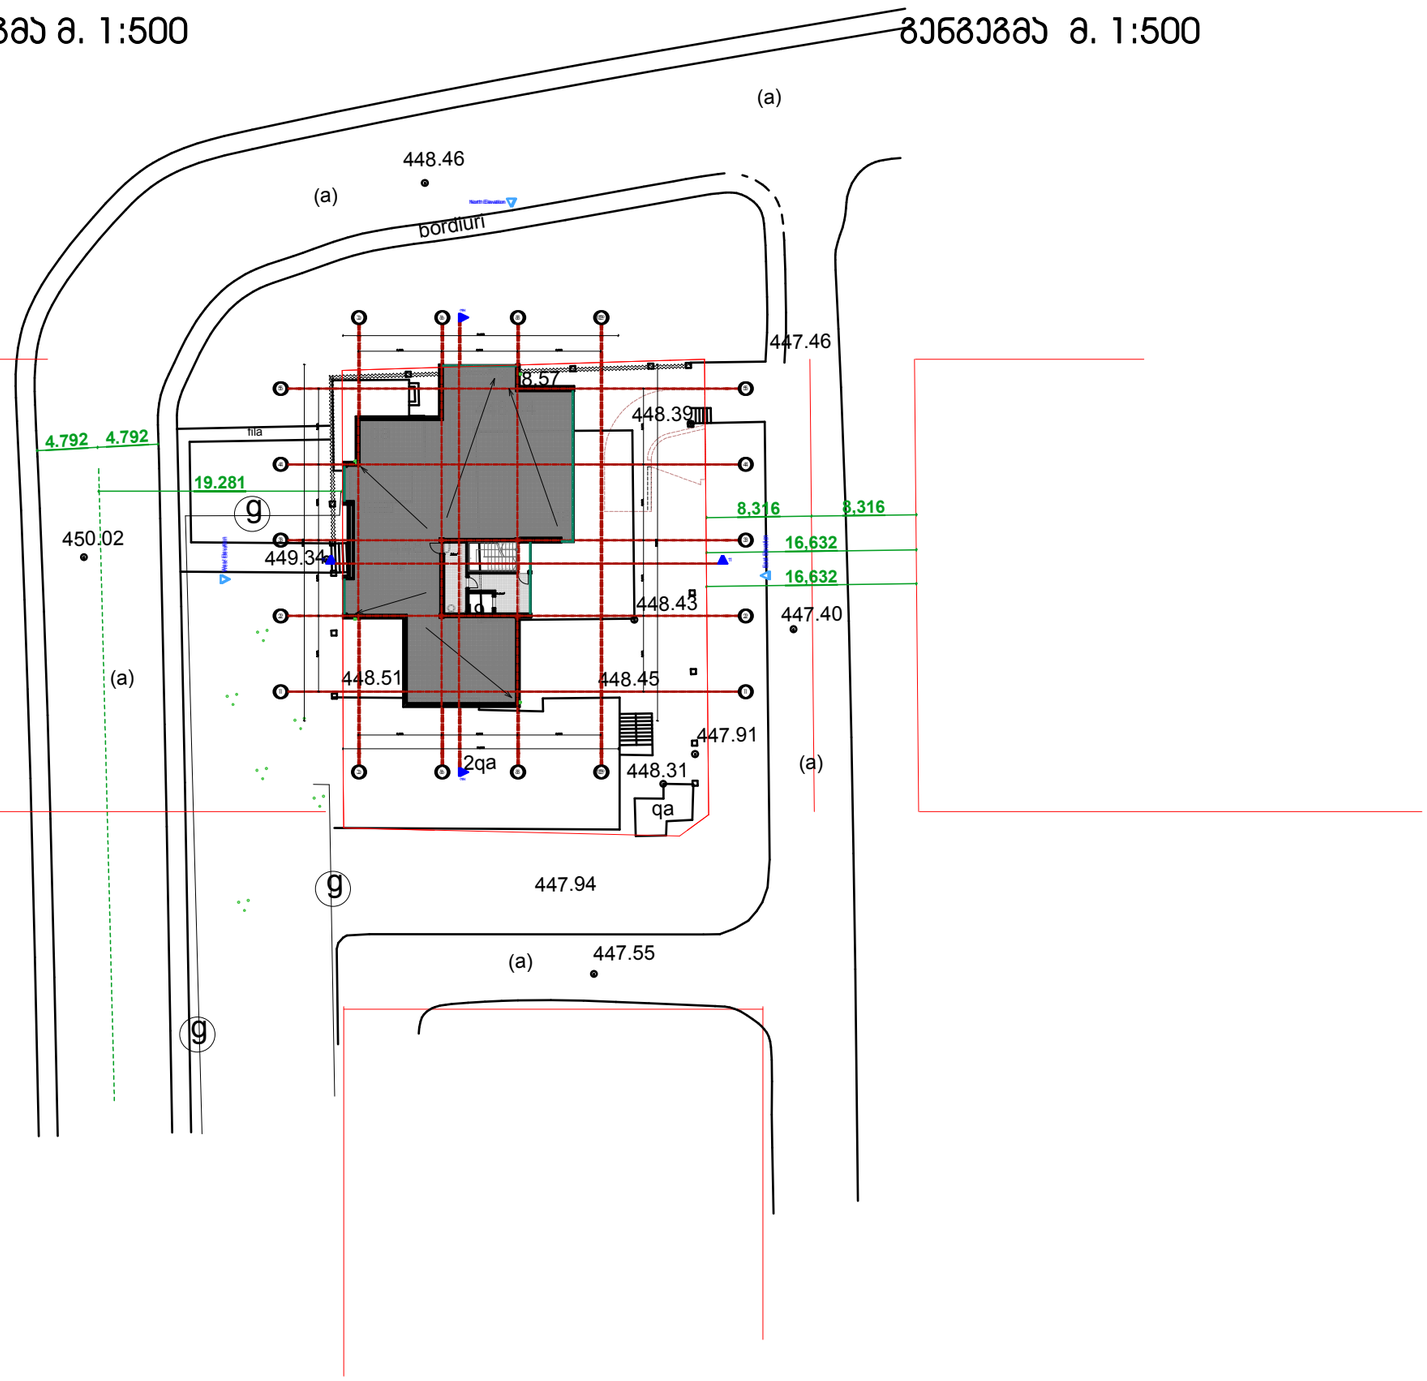

2015	შპს "ინტერდიზაინი 2000"				
დირექტორი			ქ. თბილისში, დიდი დიღმის დასახლებაში, ი. ჭავჭავაძის 16 და 16ა პორფესიის მიმდებარედ არსებულ მიწის ნაკვეთზე მრავალბინიანი საცხოვრებელი სახლის პროექტი		
პრ. ავტორი	გ.პაპატრაქლიშვილი				
დაამოწმა	გ.პაპატრაქლიშვილი			სტადია	მარკა	ფ-ბი
			მასშტაბი მ. 1:500	პროექტი		