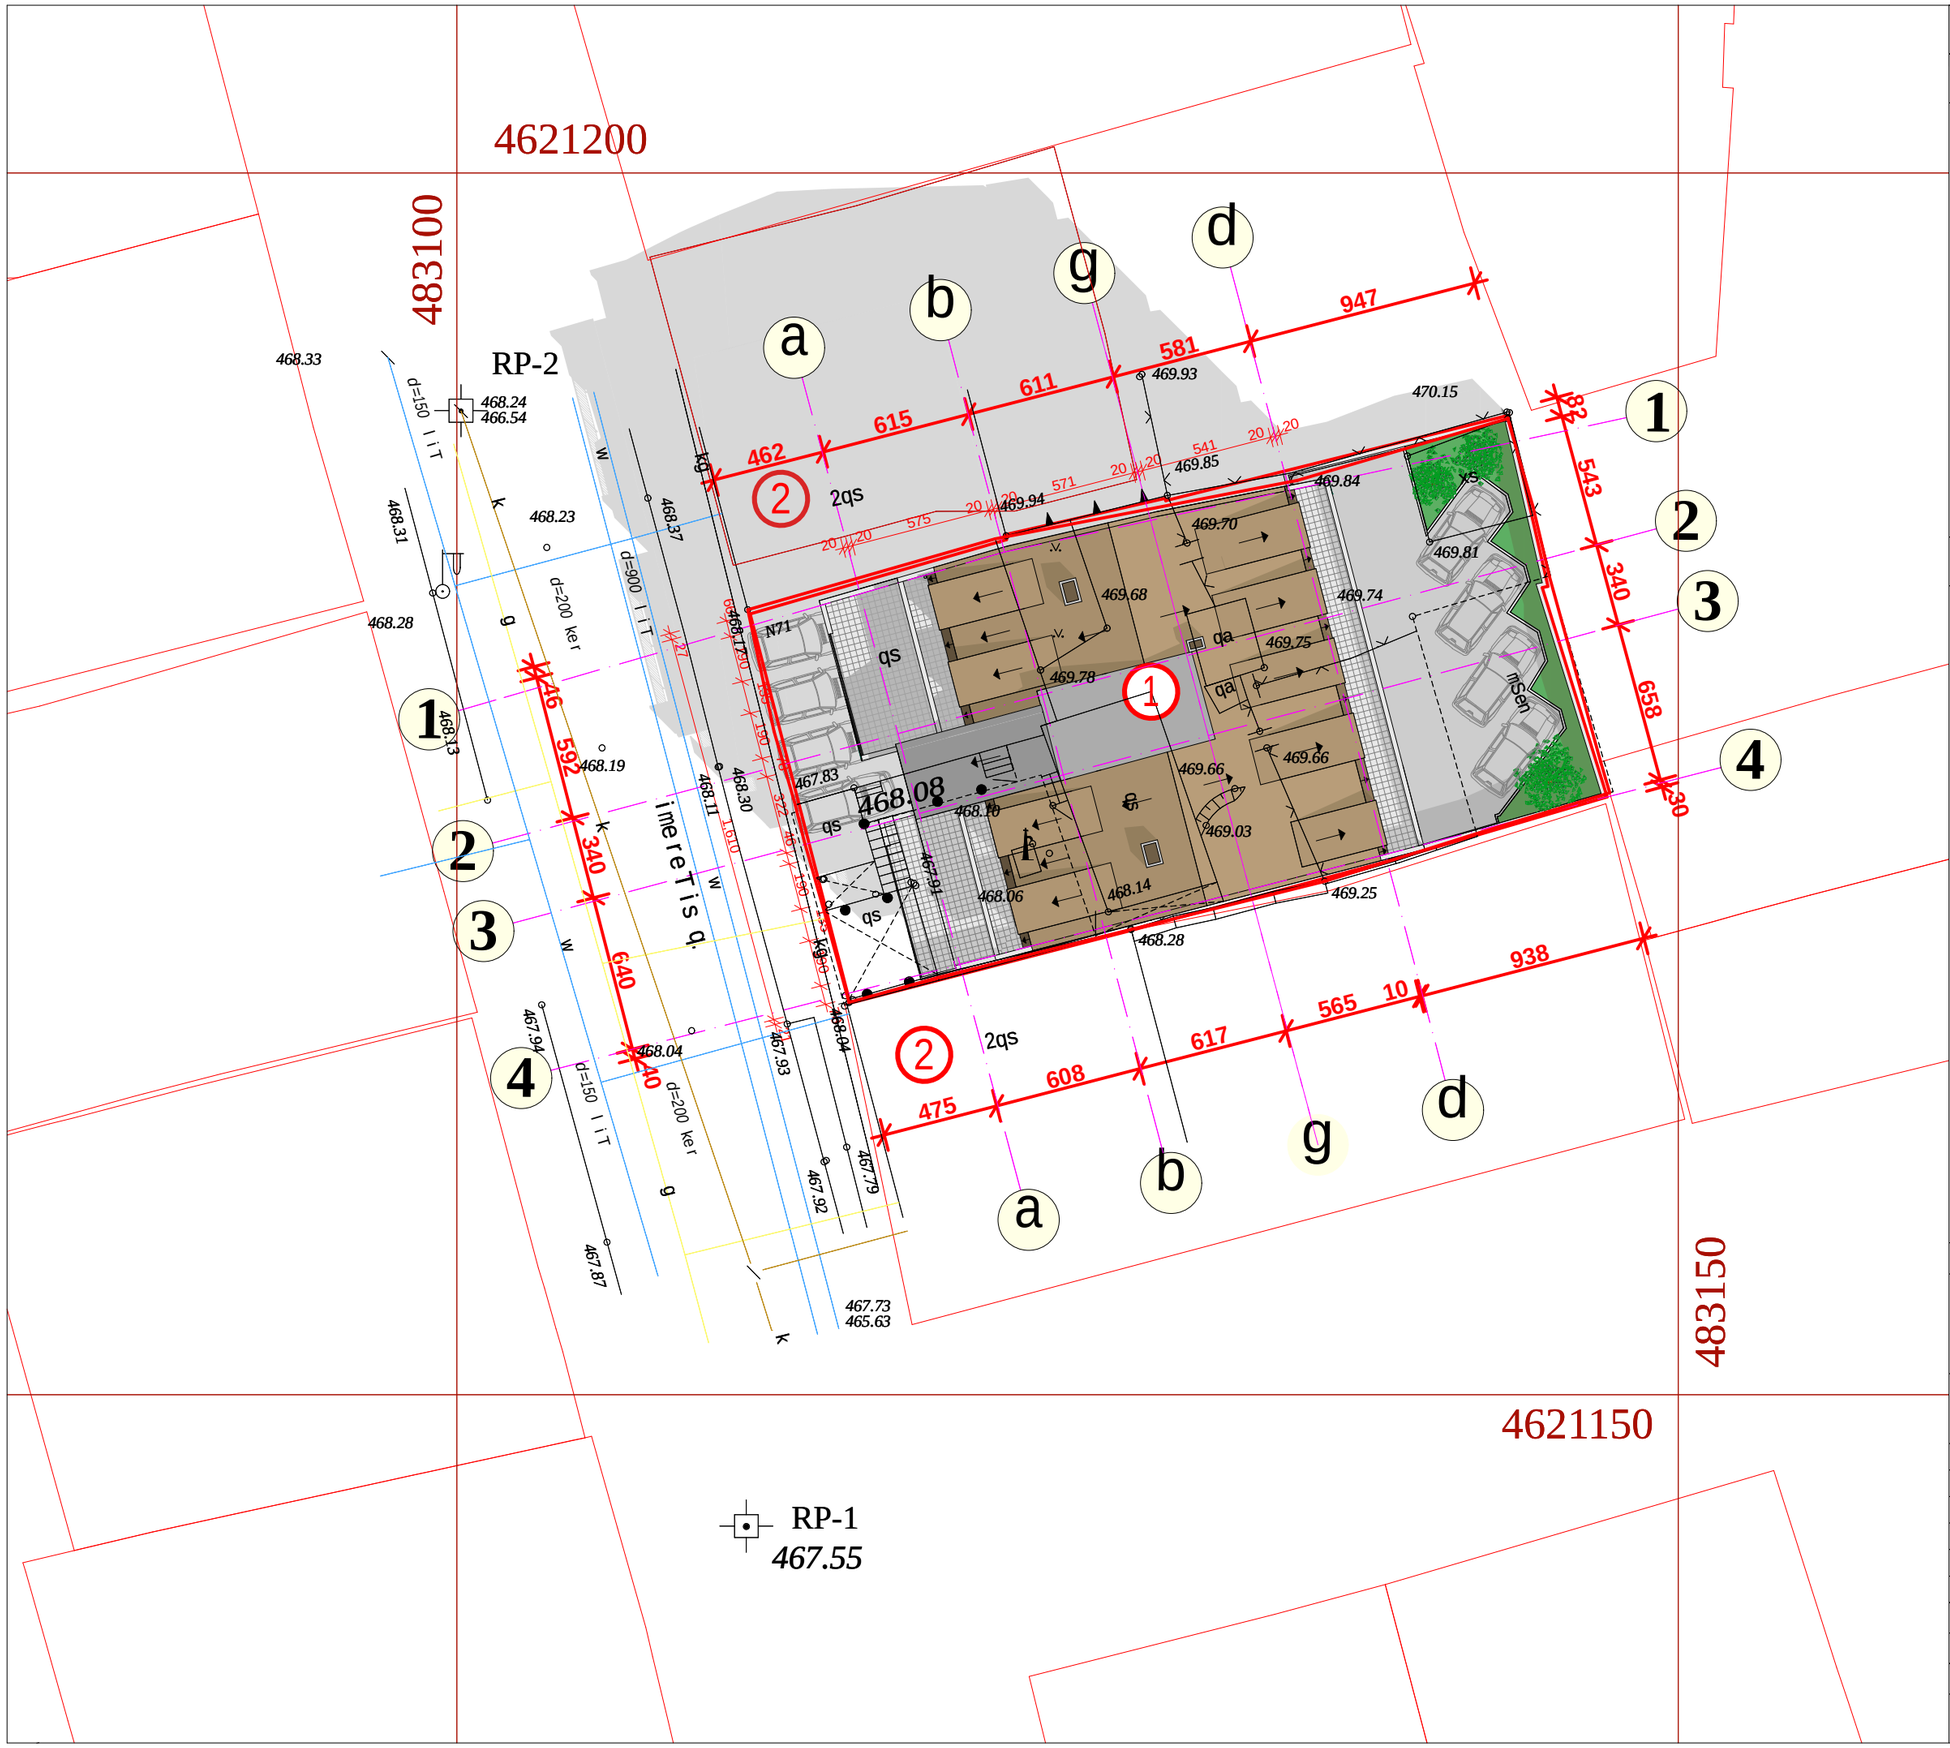

formati A-3 | Tbilisi 2015 w.

eqsplikacia, pirobiTi aRniSvnebi

1 საპროექტო შენობა

2 მომიჯნავე 2 სართულიანი შენობები

საპროექტო ნაკვეთის საკადასტრო საზღვარი

მომიჯნავე ნაკვეთის საკადასტრო საზღვარი

Senobis teqnikur-ekonomiuri maCvenebl ebi

ტერიტორიის ფართი	529.0 მ²
კომერციული ფართი	74.5 მ²
ბინების ფართი	1247.8 მ²
საზაფხულო ფართი	217.4 მ²
სადარბაზო და ლიფტი	193.4 მ²
მანსარდი	196.9 მ²
ავტოსადგომები	297.3 მ²
მათ შორის	
სადგომები	193.4 მ²
მანქვრივების ზონა	103.9 მ²
განაშენიანების ფართი	296.2 მ²
გამწვანების ფართი	32.4 მ²
საანგარიშო ფართი (მ.კ.)	1602.5 მ²
ავტოსადგომების რაოდენობა	21

k1=296,2 : 529=0.6
k2=1602.5 : 529=3.0
k3=32,4 : 529=0.1

proeqtis saxelwodeba

mravalbiniani sacxovrebeli saxli
q. TbilisSi imereTis quCa #71-Si
nakveTi # 01.12.11.054.023
(proeqtis koreqtireba)

S.p.s. `mirameli~ | imereTis 71

Tanamdeboba	gvari	xelmowera	TariRi
direqtori	v. margvelaSvili		
proeqtis avtorebi	m. bolqvaZe		
	o. jafariZe		
daamuSava	o. jafariZe		

masStabi 1:250 | gengegma

TariRi

stadia	furclebi	furceli
arqiteqturuli proeqti		