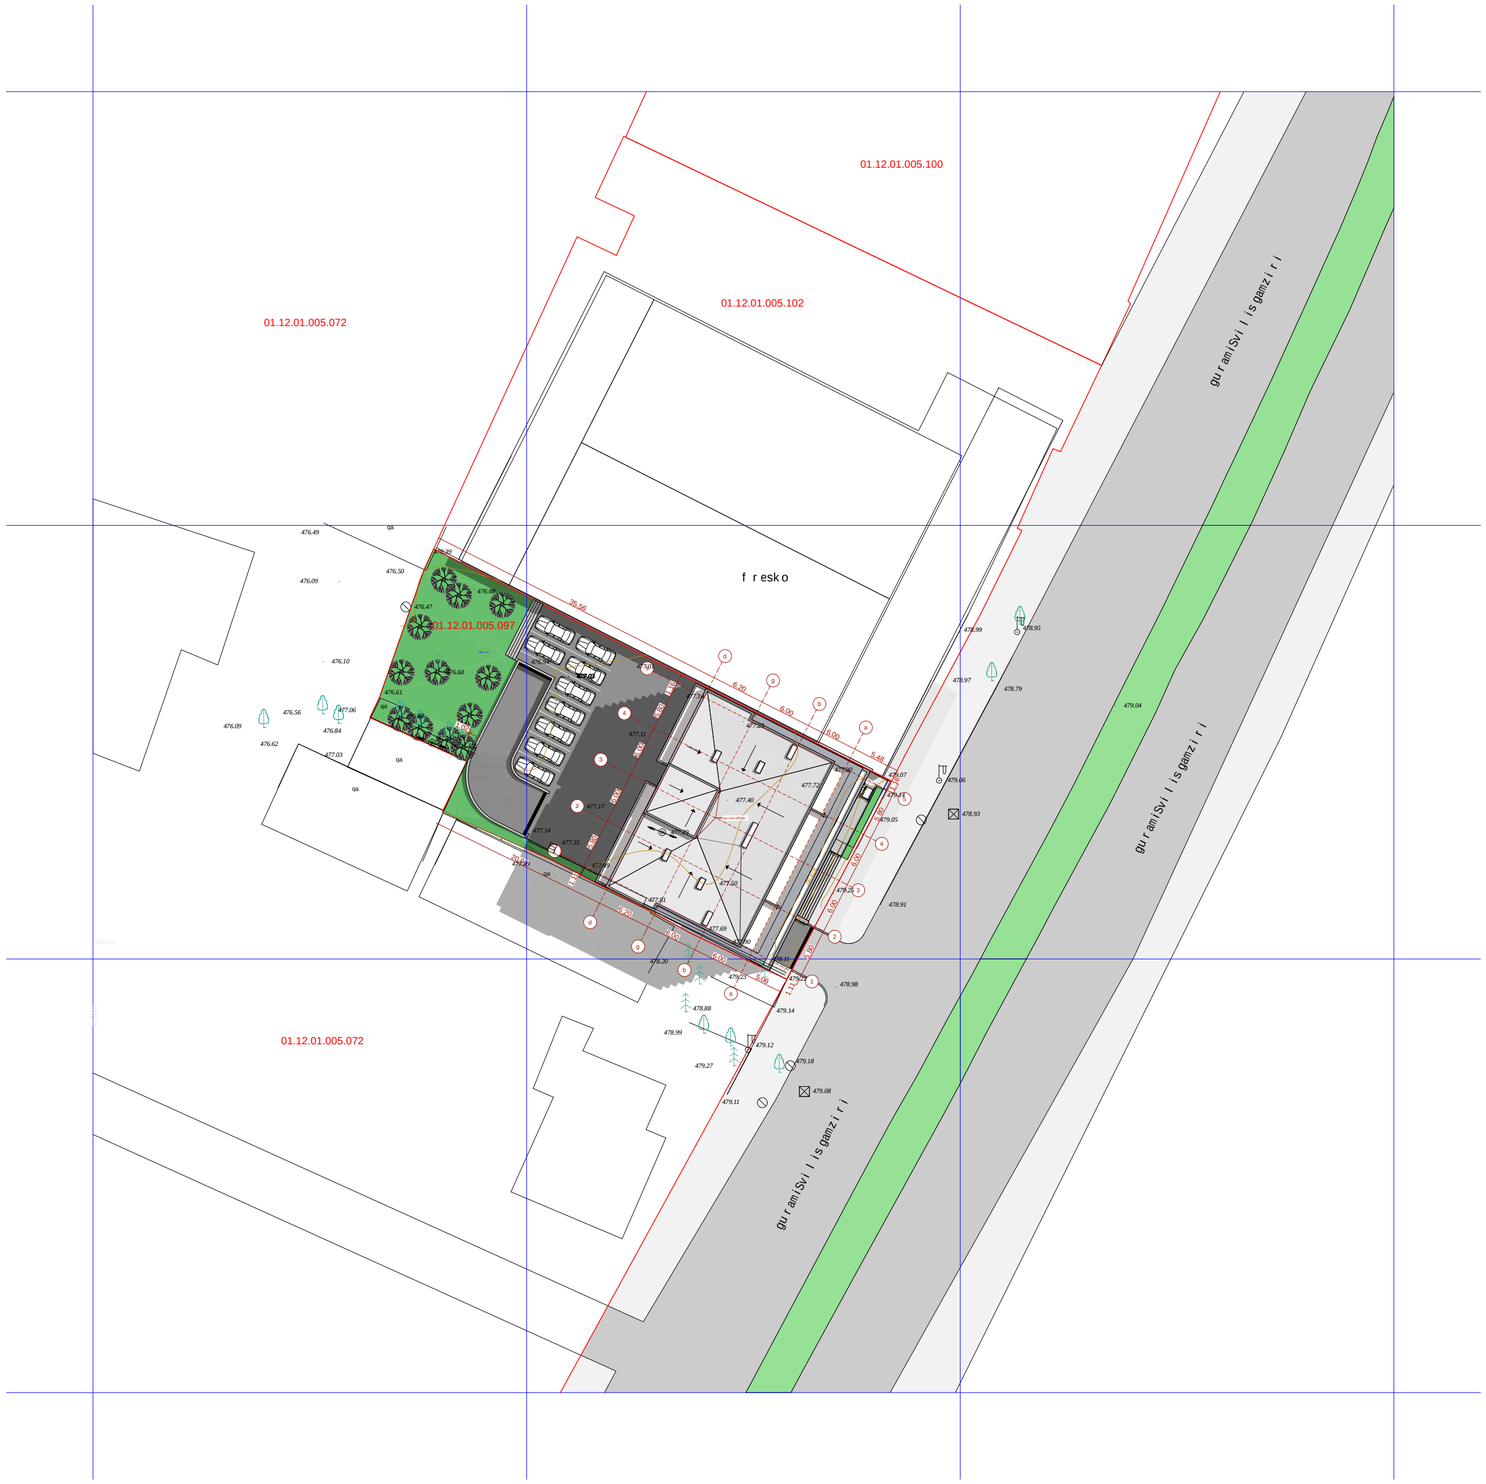

1

1

2

2

3

3

4

4

5

5

g

g

b

b

a

a

d

d

5.06 6.00 6.00

6.20

20.91

1.11 5.80 6.00 6.00 5.80 1.16

35.56 6.20 6.00 6.00 5.48

1.11 5.80 6.00 6.00 5.80 1.16

1.02

წვიმმიმღები

qa

qa

qa

qa

qa

qa

fresko

gur

ami

Svilis

გამზირი

478 00.

478.97

478.95

479.06

479.05

478.93

479.08

479.18

479.11

478.99

478.88

478.20
479.23

479.27

479.12

479.14

478.98

478.91

478.79
479.04

478.99

479.07
479.14

479.25

479.22

477.03

478.11

477.69

477.81

477.49

477.14
477.35
477.89

477.10

477.07

476.99

476.88

476.61

476.60

476.49

476.50

476.39

476.47

476.68

476.94

476.80

477.17

477.11

477.01

477.23

477.40

477.50

477.90

477.72

477.90

477.14

477.39

477.18

476.10

476.09

477.06

477.03

476.62

476.09

476.56
476.84

482550 4624000

გურამი

Svilis

გამზირი

პირობითი ნიშნები:

პროექტის
ავტორები

პროექტი

დირექტორი

გვარი ხელმოწერა

სტადია ფურცლ ები

პროექტის სახელწოდება:

თანამდებობა

furcl is #

თარიღი

თარიღი

მასშტაბი
გენ-გეგმა

a. jobava

ნ.სიხარულ იძე

ვ. ვარდანია

a-1

1:500

ქ. თბილისი, გურამიშვილის გამზ. #64 მრავალფუნქციური შენობის პროექტი
a r q i t e q t u r u l i n a w i l i

S.p.s. " iu ei di studia "
მის.: მიცკევიჩის ქ. #27ბ
საიდენტიფიკაციო კოდი: 206218109
ტელ./ფაქსი: (995 32) 218 33 85
el -fosta: info@uad.ge

ნაკვეთის საზღვარი

ნ.სიხარულ იძე

საპროექტო შენობა

არსებულ ი შენობა

ტროტუარი

საავტომობილ ო გზა

გამწვანება

გურამი

Svilis

გამზირი

01.12.01.005.097

01.12.01.005.102

01.12.01.005.100

01.12.01.005.072

01.12.01.005.072

1,431.7 m2

სიტუაციური გეგმა

N

482550

4624000

ფრესკო

ქა

478.00

ვერაძიგორის გვირაბი

შენიშვნა: ტოპო ნახაზი შესრულებულია დამკვეთის მითითებით.
(მიწისძვეშა კომუნიკაციები დატანილია საჯარო რეესტრში
რეგისტრირებულ გაზების გამოქვენებით)

ფართობი: 1435 მ²

პირობითი აღნიშვნები					
მიწისქვეშა კომუნიკაციები	ნაკვეთის საზღვარი	ბუჩქი	გეგმურ სიმაღლური წერტილი (რპ)	რკინის ღობე	
სილქნეტი ინტერნეტ კაბელი "სილქნეტი"	შენობა	გაზონი	ხეების რიგი	ბორდიური	
დენის კაბელი	არკა	სამეთვალყურეო ჭები	ტრანსფორმატორი	ბეტონი	
გაზის მილი	ფარდული	ძეგლი	რადიო ან ტელე ანძა	კედელი	
წყლის მილი	კიბე	შადრევანი	ლამპიონები	საყრდენი კედელი	
კავშირგაბმულობა	ფოთლოვანი ხე	ონკანი	ელექტრო ბოძი	ბილიკი	
	წიწვოვანი ხე	წყარო ან ჭა	რკინიგზა	გზის კონტური	
	ხეხილის ხე	ბენზინგასამართი სადგური	იზოჰიფსი	ფლატე	
	პალმა	მაღალი ძაბვის გადამცემი	მთავარი იზოჰიფსი	წყლის კონტური	

ტოპოგრაფიული ნახაზი მ 1:500 / რელიეფის კვეთა 0.5მ

L.T.D "Cors Point"
შ.პ.ს. "კორს პოინტი"

ქ.თბილისი, შარტავას 14ა, ბინა 35
მობ: 557 44 20 20/ 593 21 75 96, ტელ: 2 18 18 01

დირექტორი		გ.ხაჩიძე
კომპ. უზრუნველყოფა		ი. მანჯალაძე
გეოდეზისტი		გ.ხაჩიძე
მისამართი	ქ. თბილისი, ბურჯანაძისა ქუჩის გამზირი N64 (01.12.01.005.097)	
დამკვეთი		
	თარიღი	07.02.2015