ფორმატი A-3	თბილისი 2014 წ.
	დაკვეთა №

ექსპლიკაცია:


1. პანდუსი
2. მიწისქვეშა ავტოპარკინგი

პირობითი ნიშნები

ტერიტორიის ზღვრული ხაზი

შენიშვნები:

სართულის გეგმა -3.30 ნიშნულზე

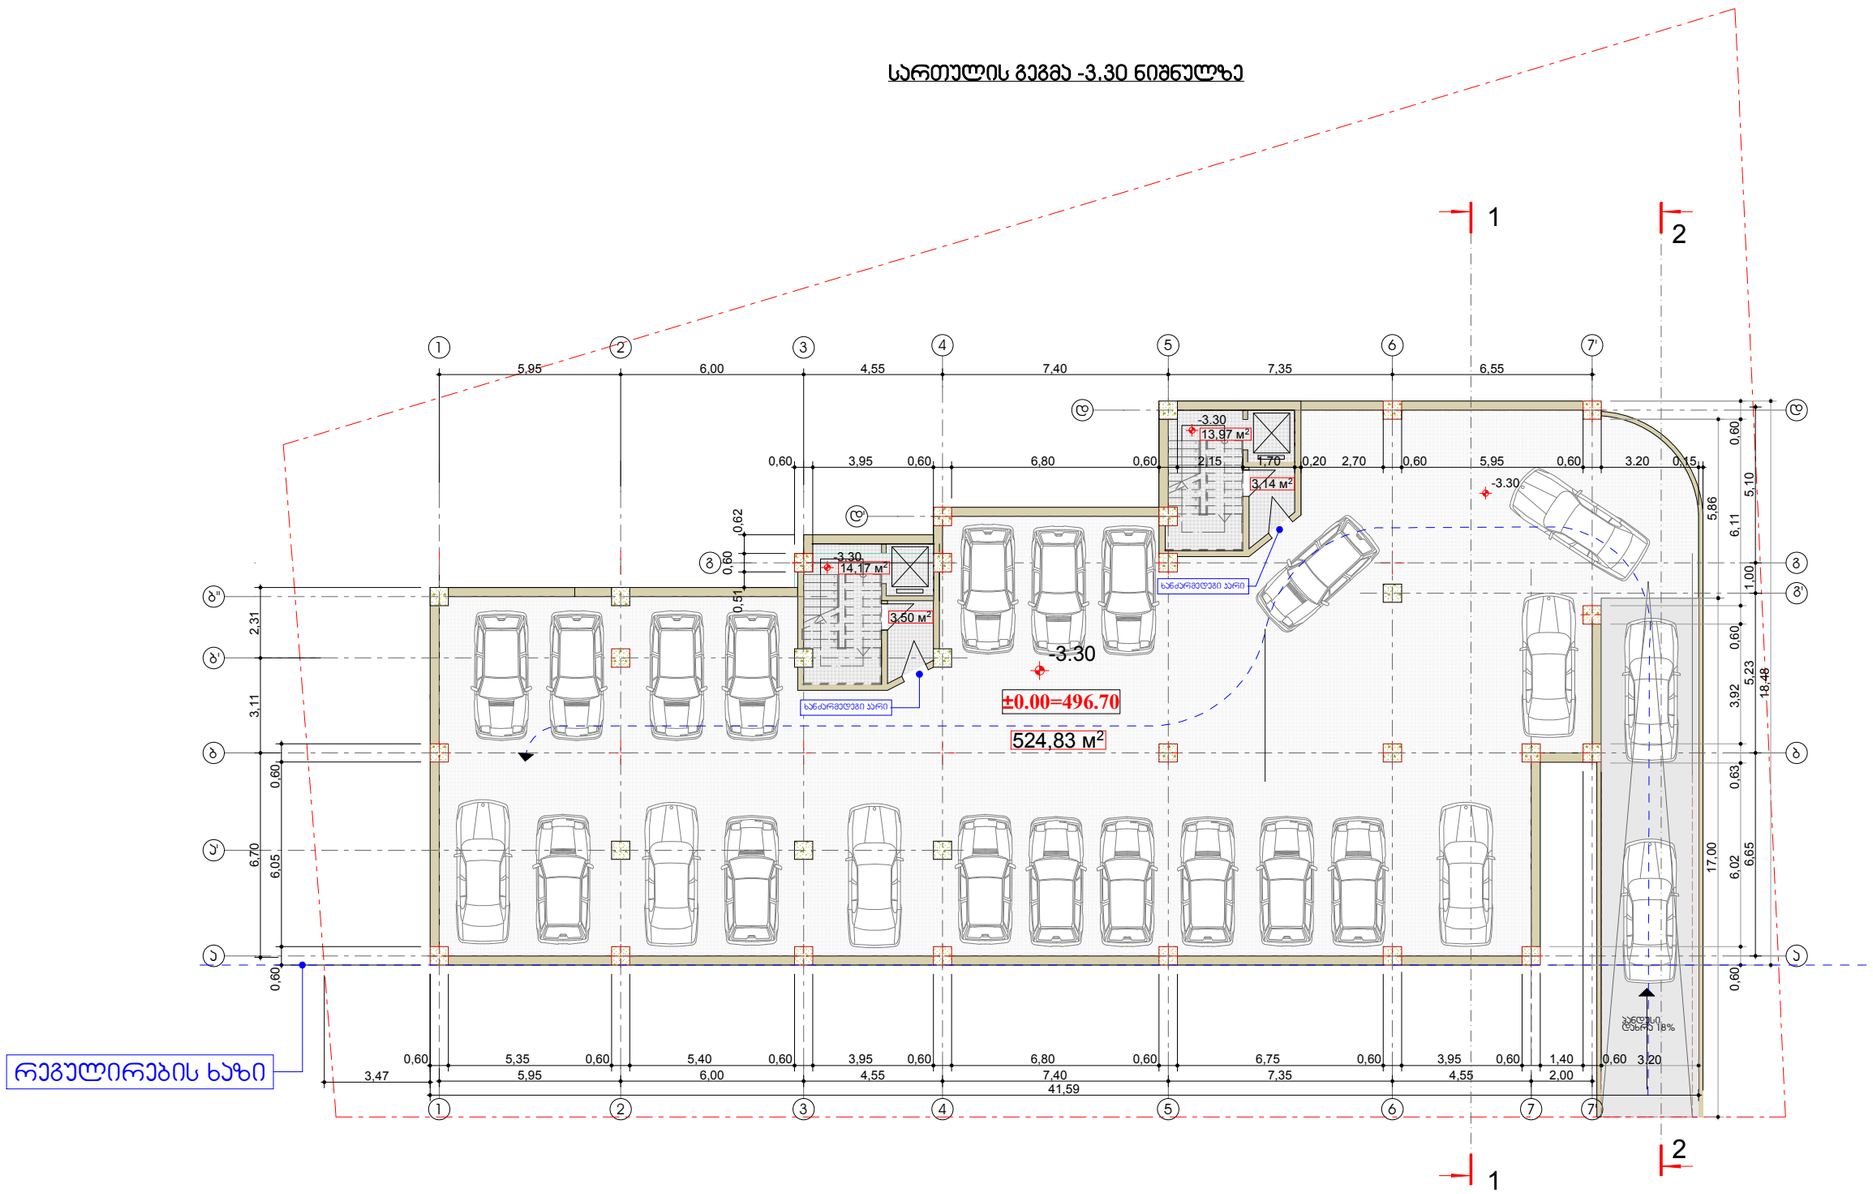

დამკვეთი:	მისამართი
გეთანხმებულია დამკვეთთან	ხელმოწერა

პროექტის სახელწოდება

ქ.თბილისი ,ჟიჩა ჯავახეთი,ნაკვეთი 12/026, შ.პ.ს "შოანდე"-ს საკუთრებაში მყოფ მიწის ნაკვეთზე მრავალფუნქციური კომპლექსი (კომერციული და საცხოვრებელი).

ი/მ - ბადრი სეკანია
საიდენტიფიკაციო კოდი: 01012010642
ტელ: 5 93 58 22 45
bako6767@yahoo.com

თანამდებობა	გვარი	ხელმოწერა	თარიღი
არქიტექტორი	ბ.სეკანია		
კონსტრუქტორი	ი.აკვლედიანი		

მასშტაბი	1:100	სართულის გეგმა -3.30 ნიშნულზე (პარკინგი)	
თარიღი			
სტადია		ფურცლები	ფურცელი
არქიტექტურული ნაწილი		12	პ-02

ფორმატი A-3	თბილისი 2014 წ.	
	დაკვეთა №	

ექსპლიკაცია:


კომერციული ფართი

პირობითი ნიშნები

ტერიტორიის ზითული ხაზი

შენიშვნები:

სართულის გეგმა +0.00 ნიშნულზე

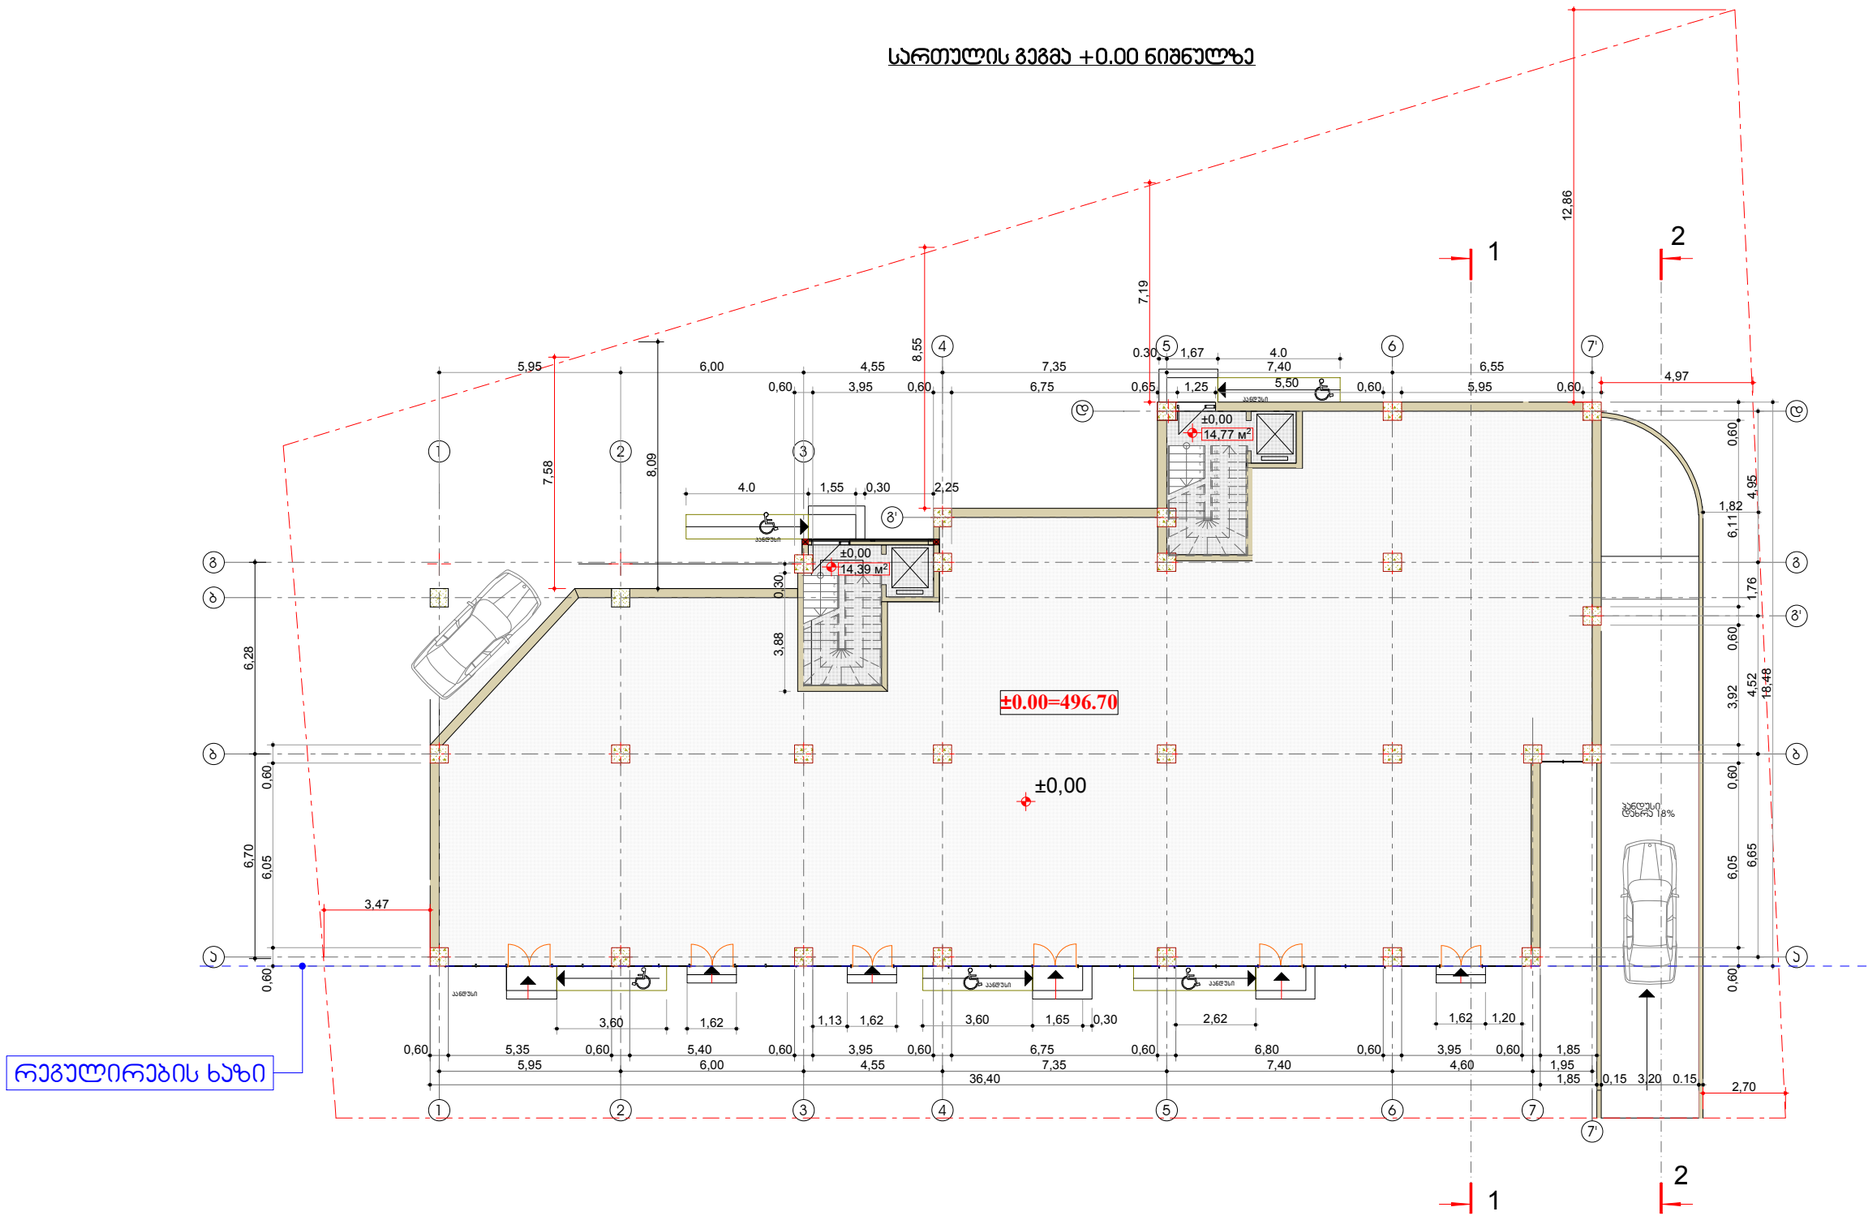

დამკვეთი:	მისამართი
შეთანხმებულია დამკვეთთან	ხელმოწერა


პროექტის სახელწოდება

ქ.თბილისი ,ჯიჩა ჯავახეთი,ნაკვეთი 12/026, შ.პ.ს "შოანდე"-ს საკუთრებაში მყოფ მიწის ნაკვეთზე მრავალფუნქციური კომპლექსი (კომერციული და საცხოვრებელი).

ი/მ - ბადრი სეკანია
საიდენტიფიკაციო კოდი: 01012010642
ტელ: 5 93 58 22 45
bako6767@yahoo.com

თანამდებობა	გვარი	ხელმოწერა	თარიღი
არქიტექტორი	ბ.სეკანია		
კონსტრუქტორი	ი.აევლიშვილი		

მასშტაბი	1:200	სართულის გეგმა +0.00 ნიშნულზე	
თარიღი			
სტადია		ფურცლები	ფურცელი
არქიტექტურული ნაწილი		12	ა-03

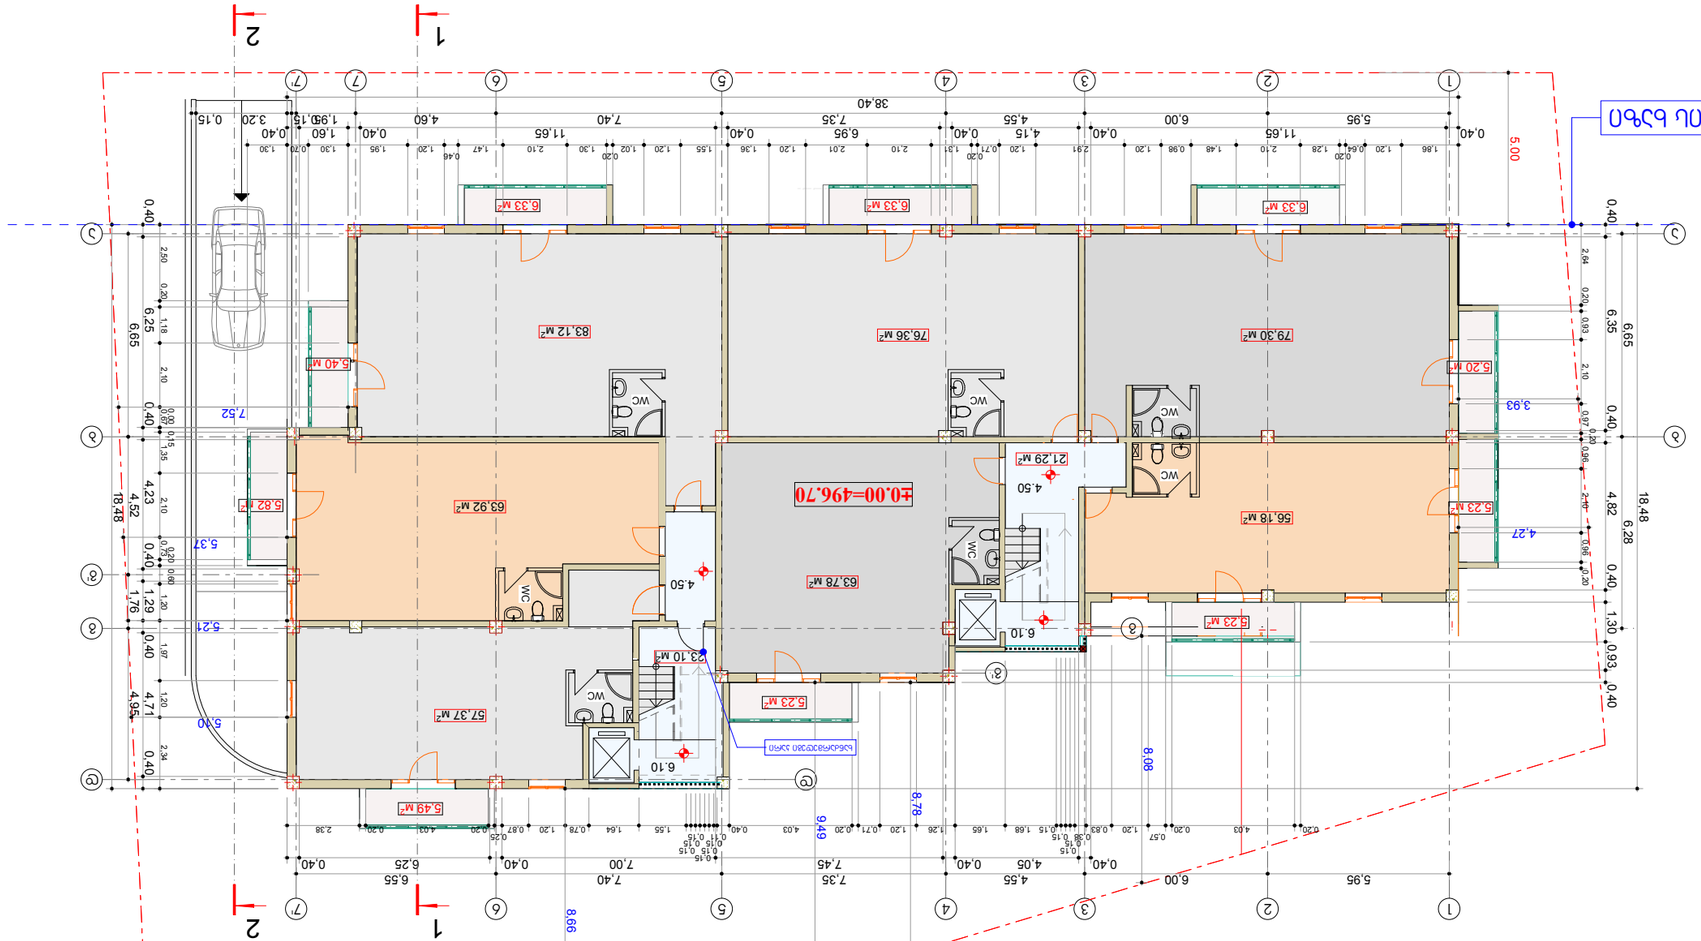















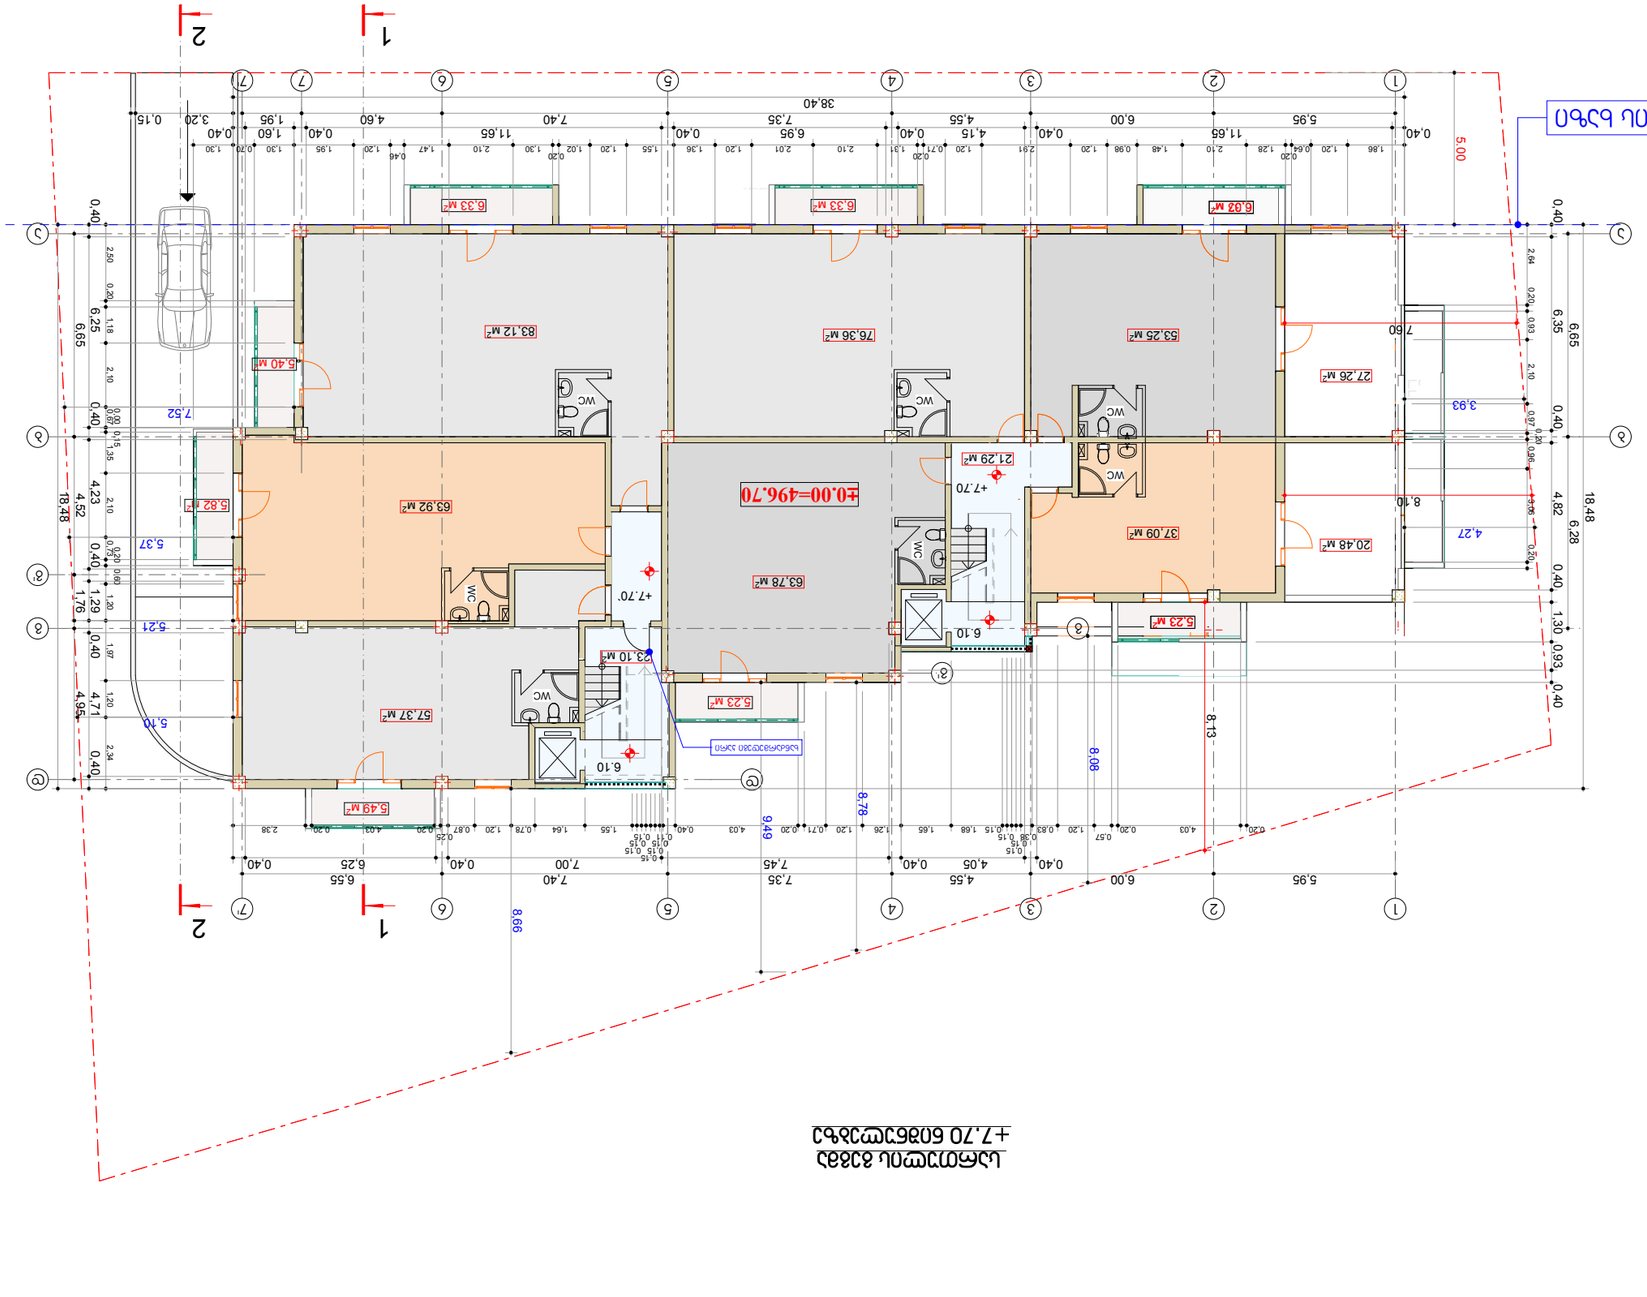
1
2
5.00
0.40
5.95
11.65
6.95
4.15
4.55
7.35
7.40
4.60
1.95
0.40
1.60
3.20
0.15
38.40
6.02 M²
6.33 M²
6.33 M²
83.12 M²
76.36 M²
53.26 M²
27.26 M²
7.60
3.93
8.10
4.27
20.48 M²
37.09 M²
21.29 M²
+7.70
±0.00=496.70
63.78 M²
63.92 M²
5.82 M²
5.37
7.52
5.40 M²
WC
+7.70'
23.10 M²
6.10
5.23 M²
57.37 M²
5.10
5.21
4.94
4.71
1.20
0.40
1.97
1.76
1.29
4.23
4.62
18.48
5.49 M²
9.99
8.78
9.49
8.08
8.13
6.65
6.25
2.50
1.18
2.10
6.35
6.65
2.84
0.93
4.82
6.28
18.48
1.30
0.93
0.40
7.45
7.00
6.55
0.25
4.03
0.57
0.83
0.38
0.15
1.65
1.26
0.71
0.78
0.97
0.29
2.38
0.20
0.15
0.11
0.15
0.15
0.15
0.40
0.40
0.40

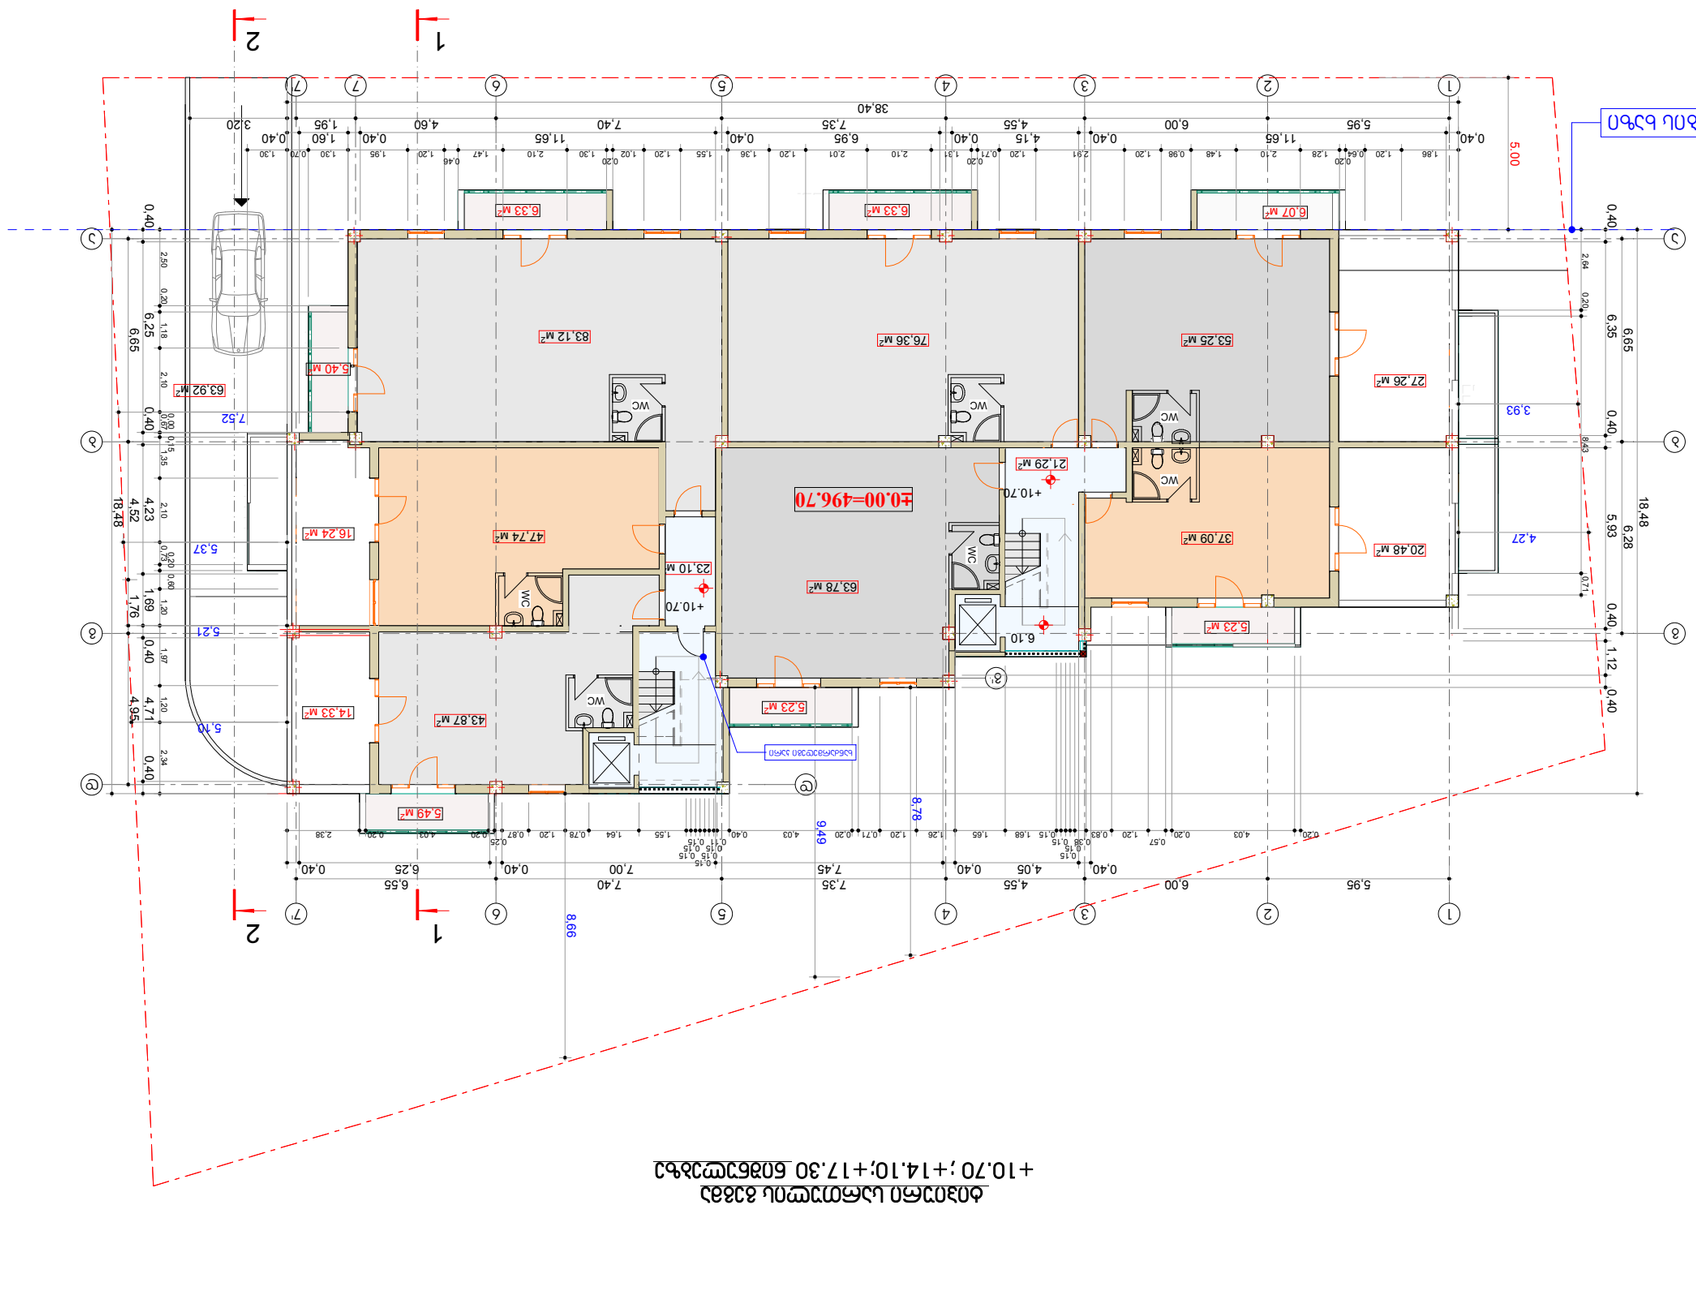














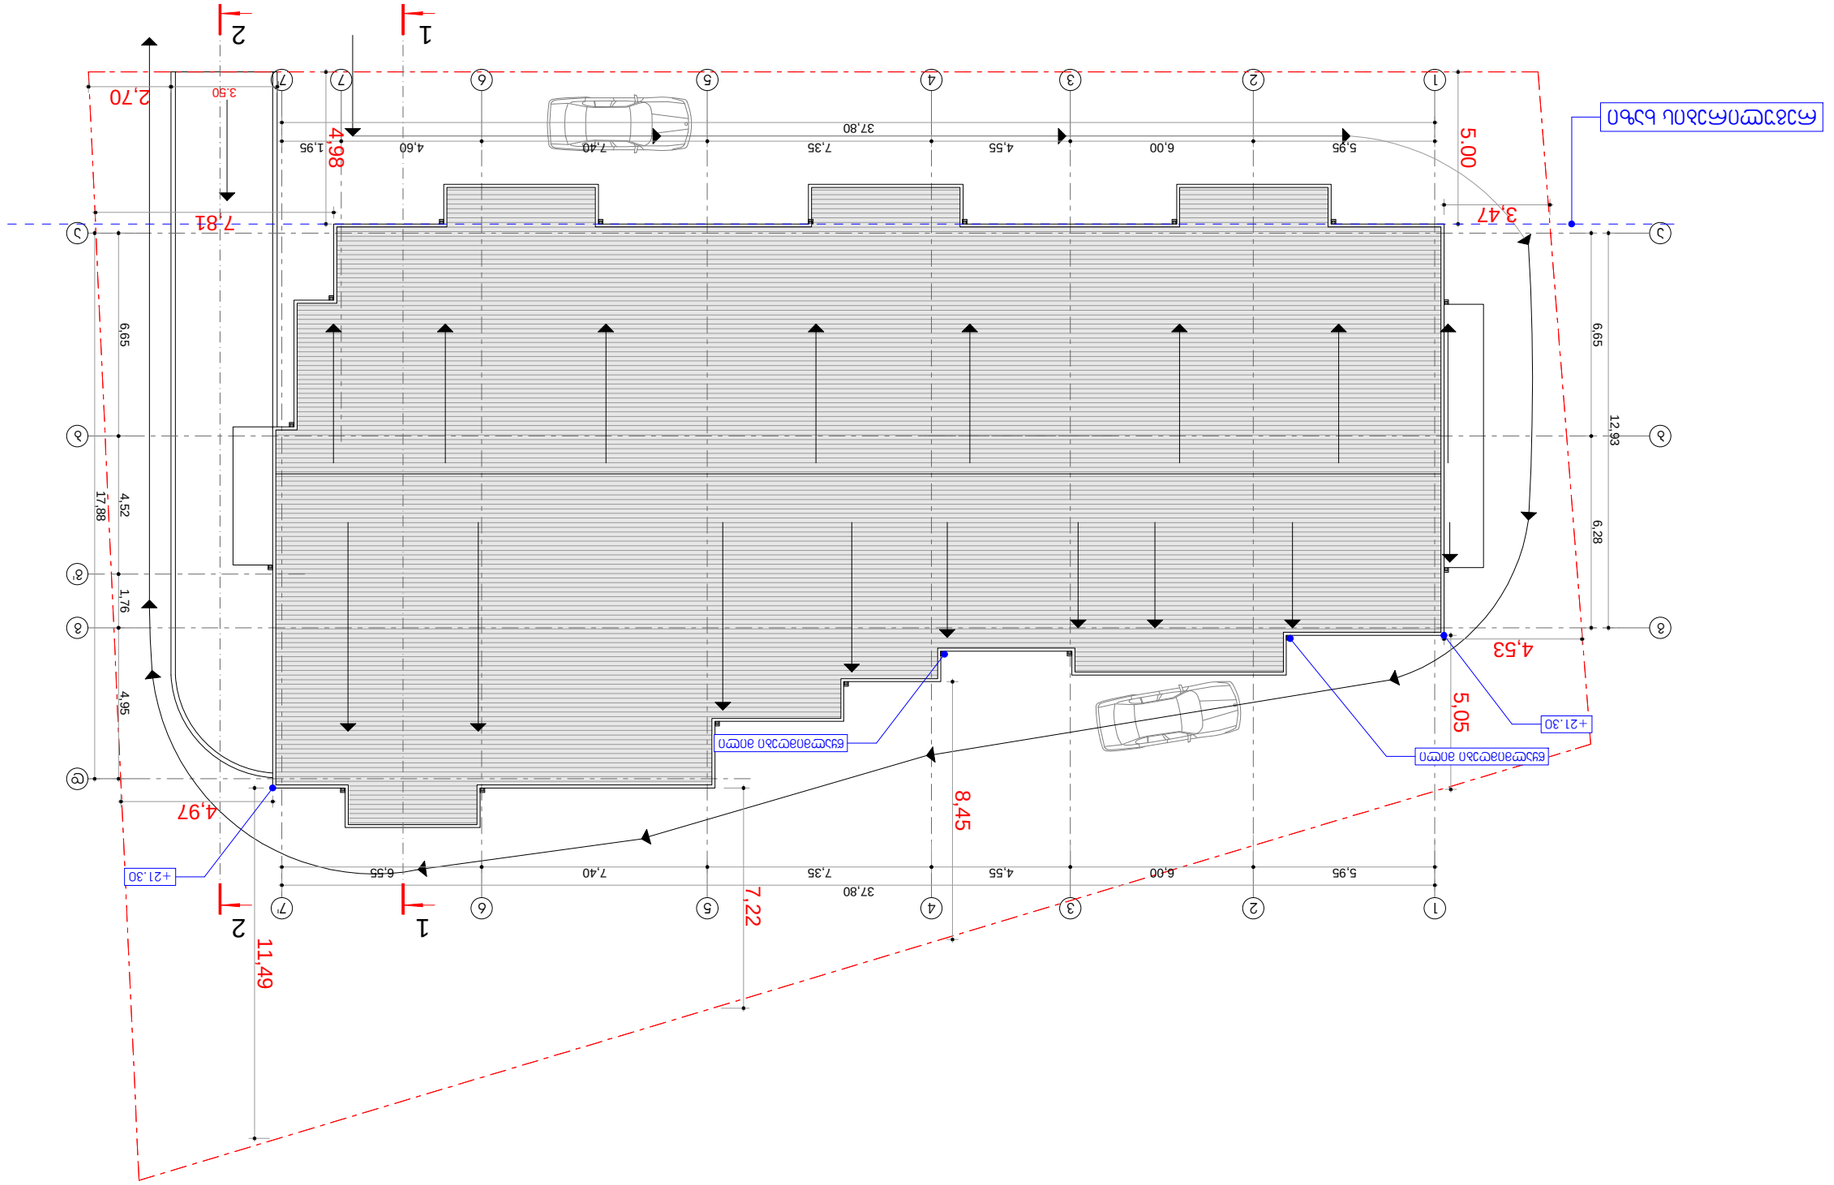













