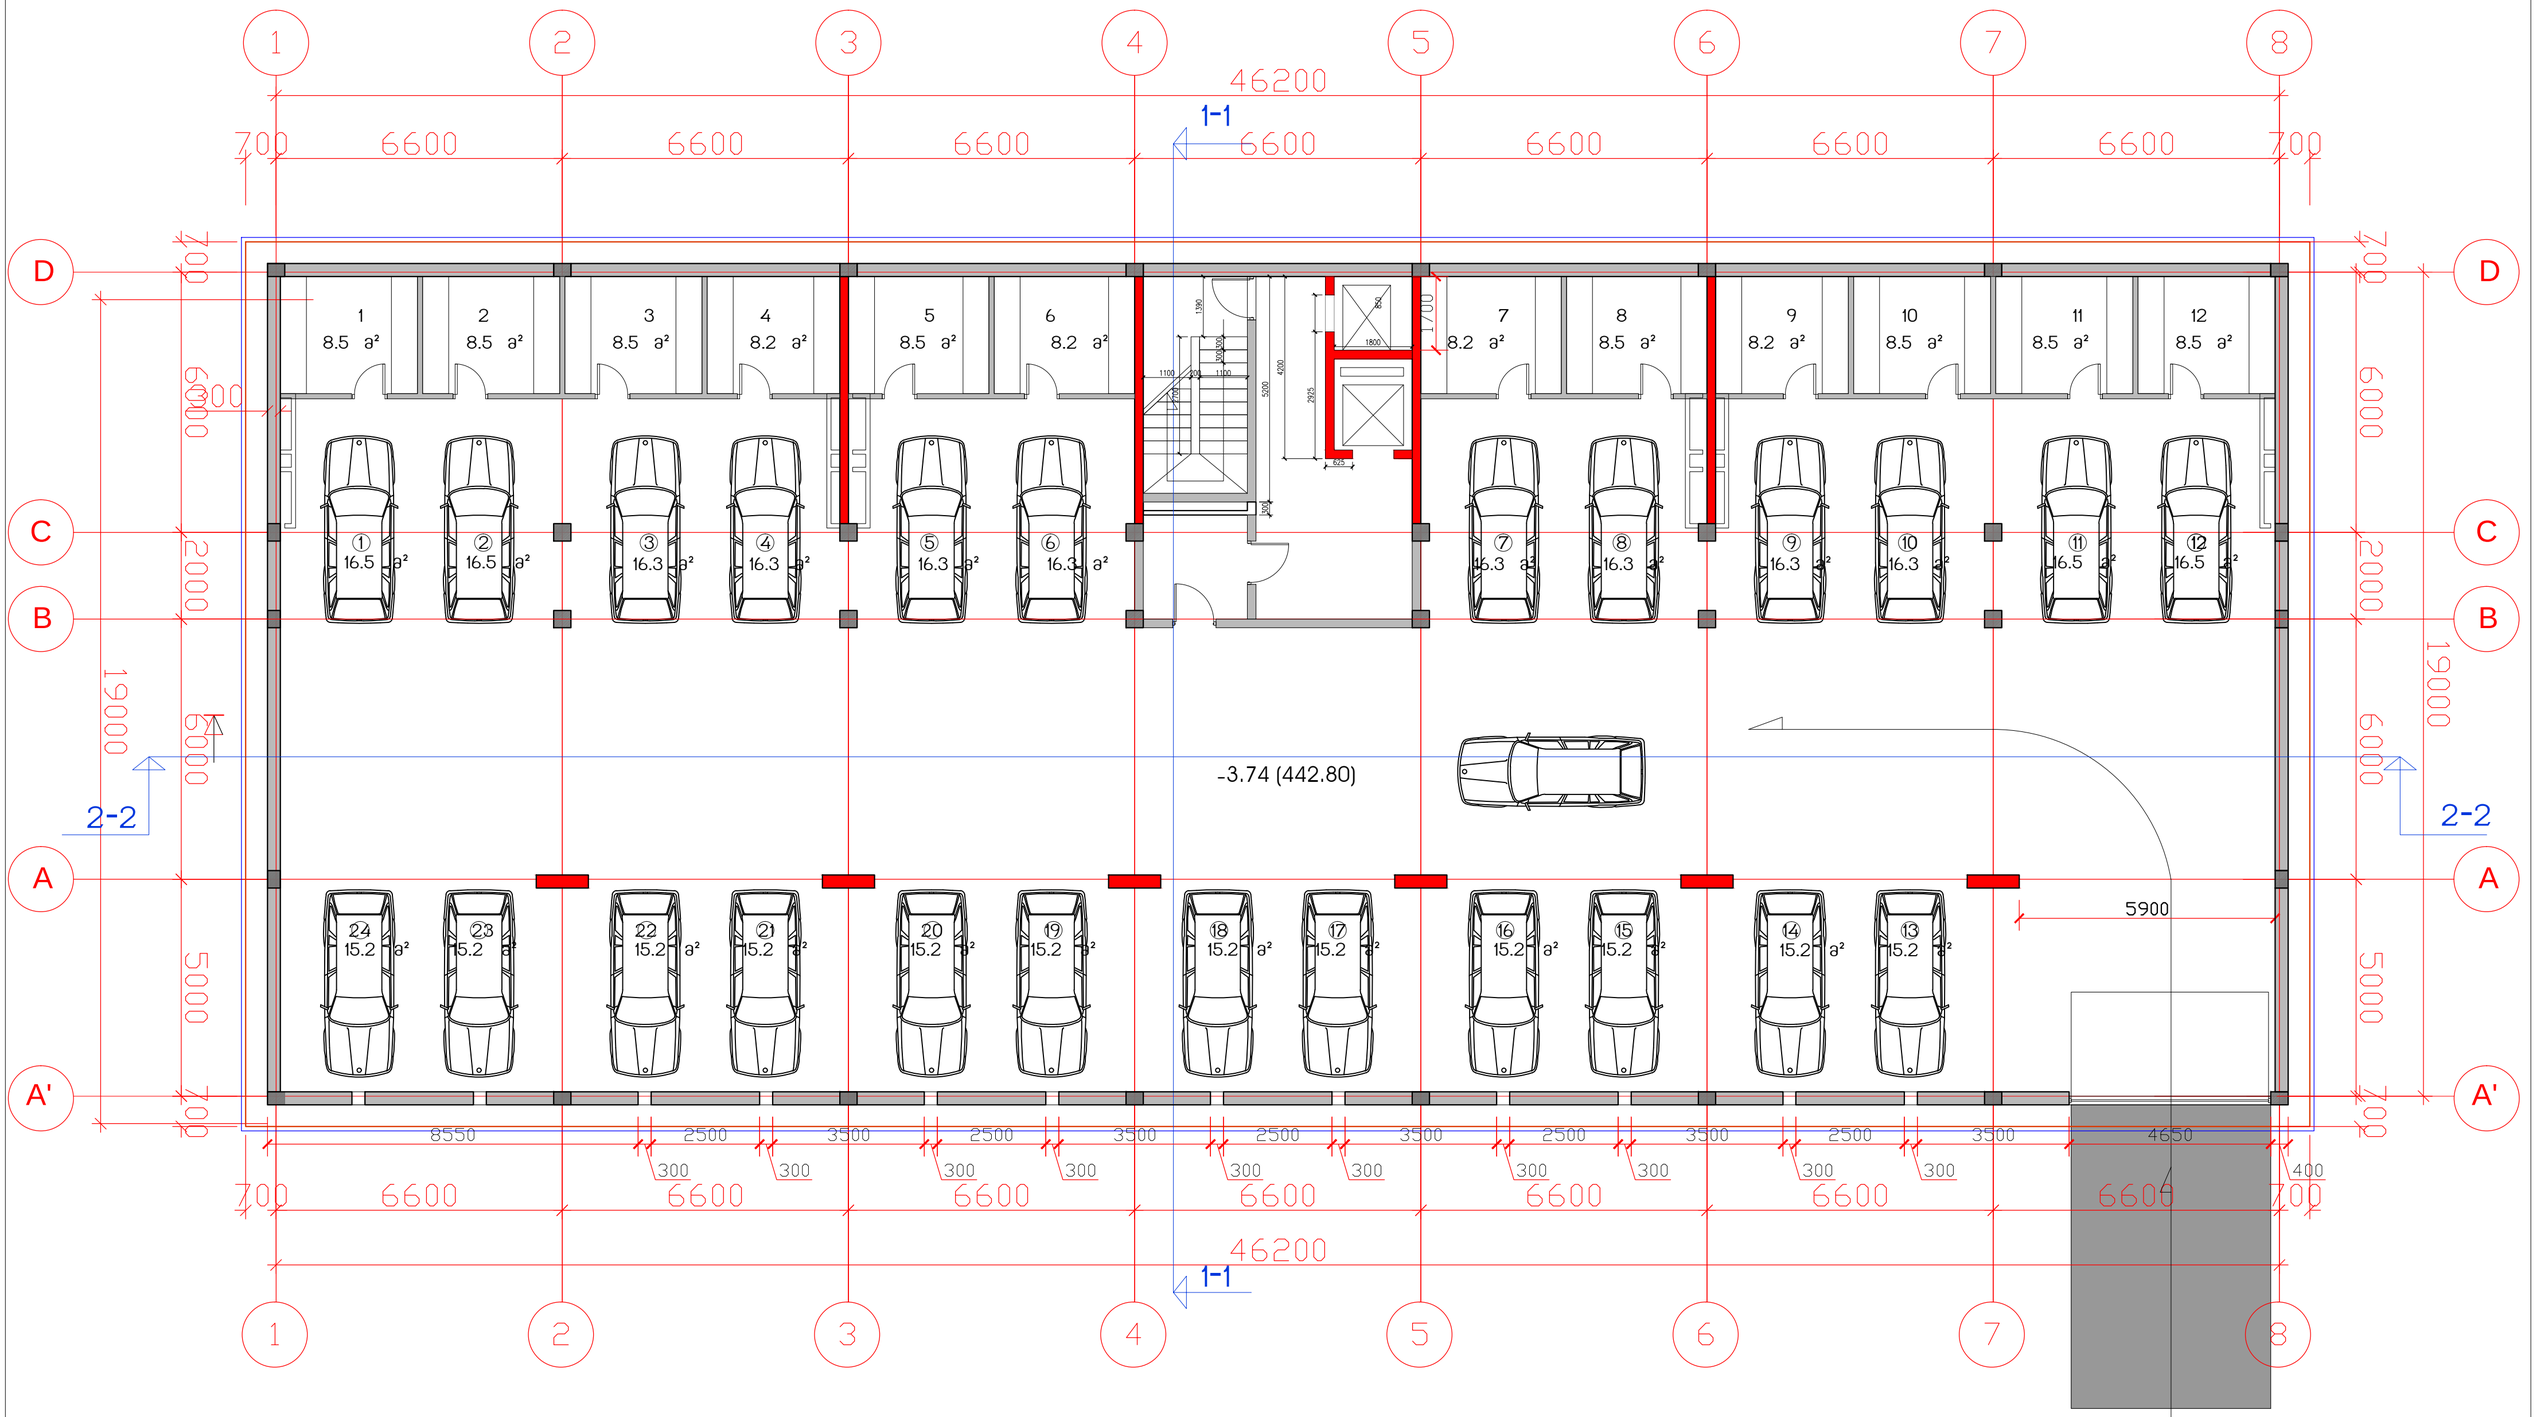

საცხოვრებელი კომპლექსი
ცოტნე დადიანის ქუჩაზე

ბლოკი B

საცხოვრებელი სახლი

საერთო ტექნიკური მონაცემები	
მოშენების ფართი	904 მ2
სართ. სამშენებლო ფართი	904 მ2
სარდაფი -12 ც.	100.0 მ2
ავტოსადგომის რაოდენობა	24

სართულის გეგმა -3.74 ნიშნულზე მ.1:100

თანამდებობა	გვარი	ხელმოწერა	სტად.
პრ.ხელმძღვ.	გ.აბულაძე		პროექ.
მთ.არქიტექტ	ი.შარაბიძე		ფურ.რ.
დაამუშავა	ი.შარაბიძე		21
შეამოწმა	მ.ძევხიშვილი		ფვ. №
15.01.2015	STUDIA 21		1

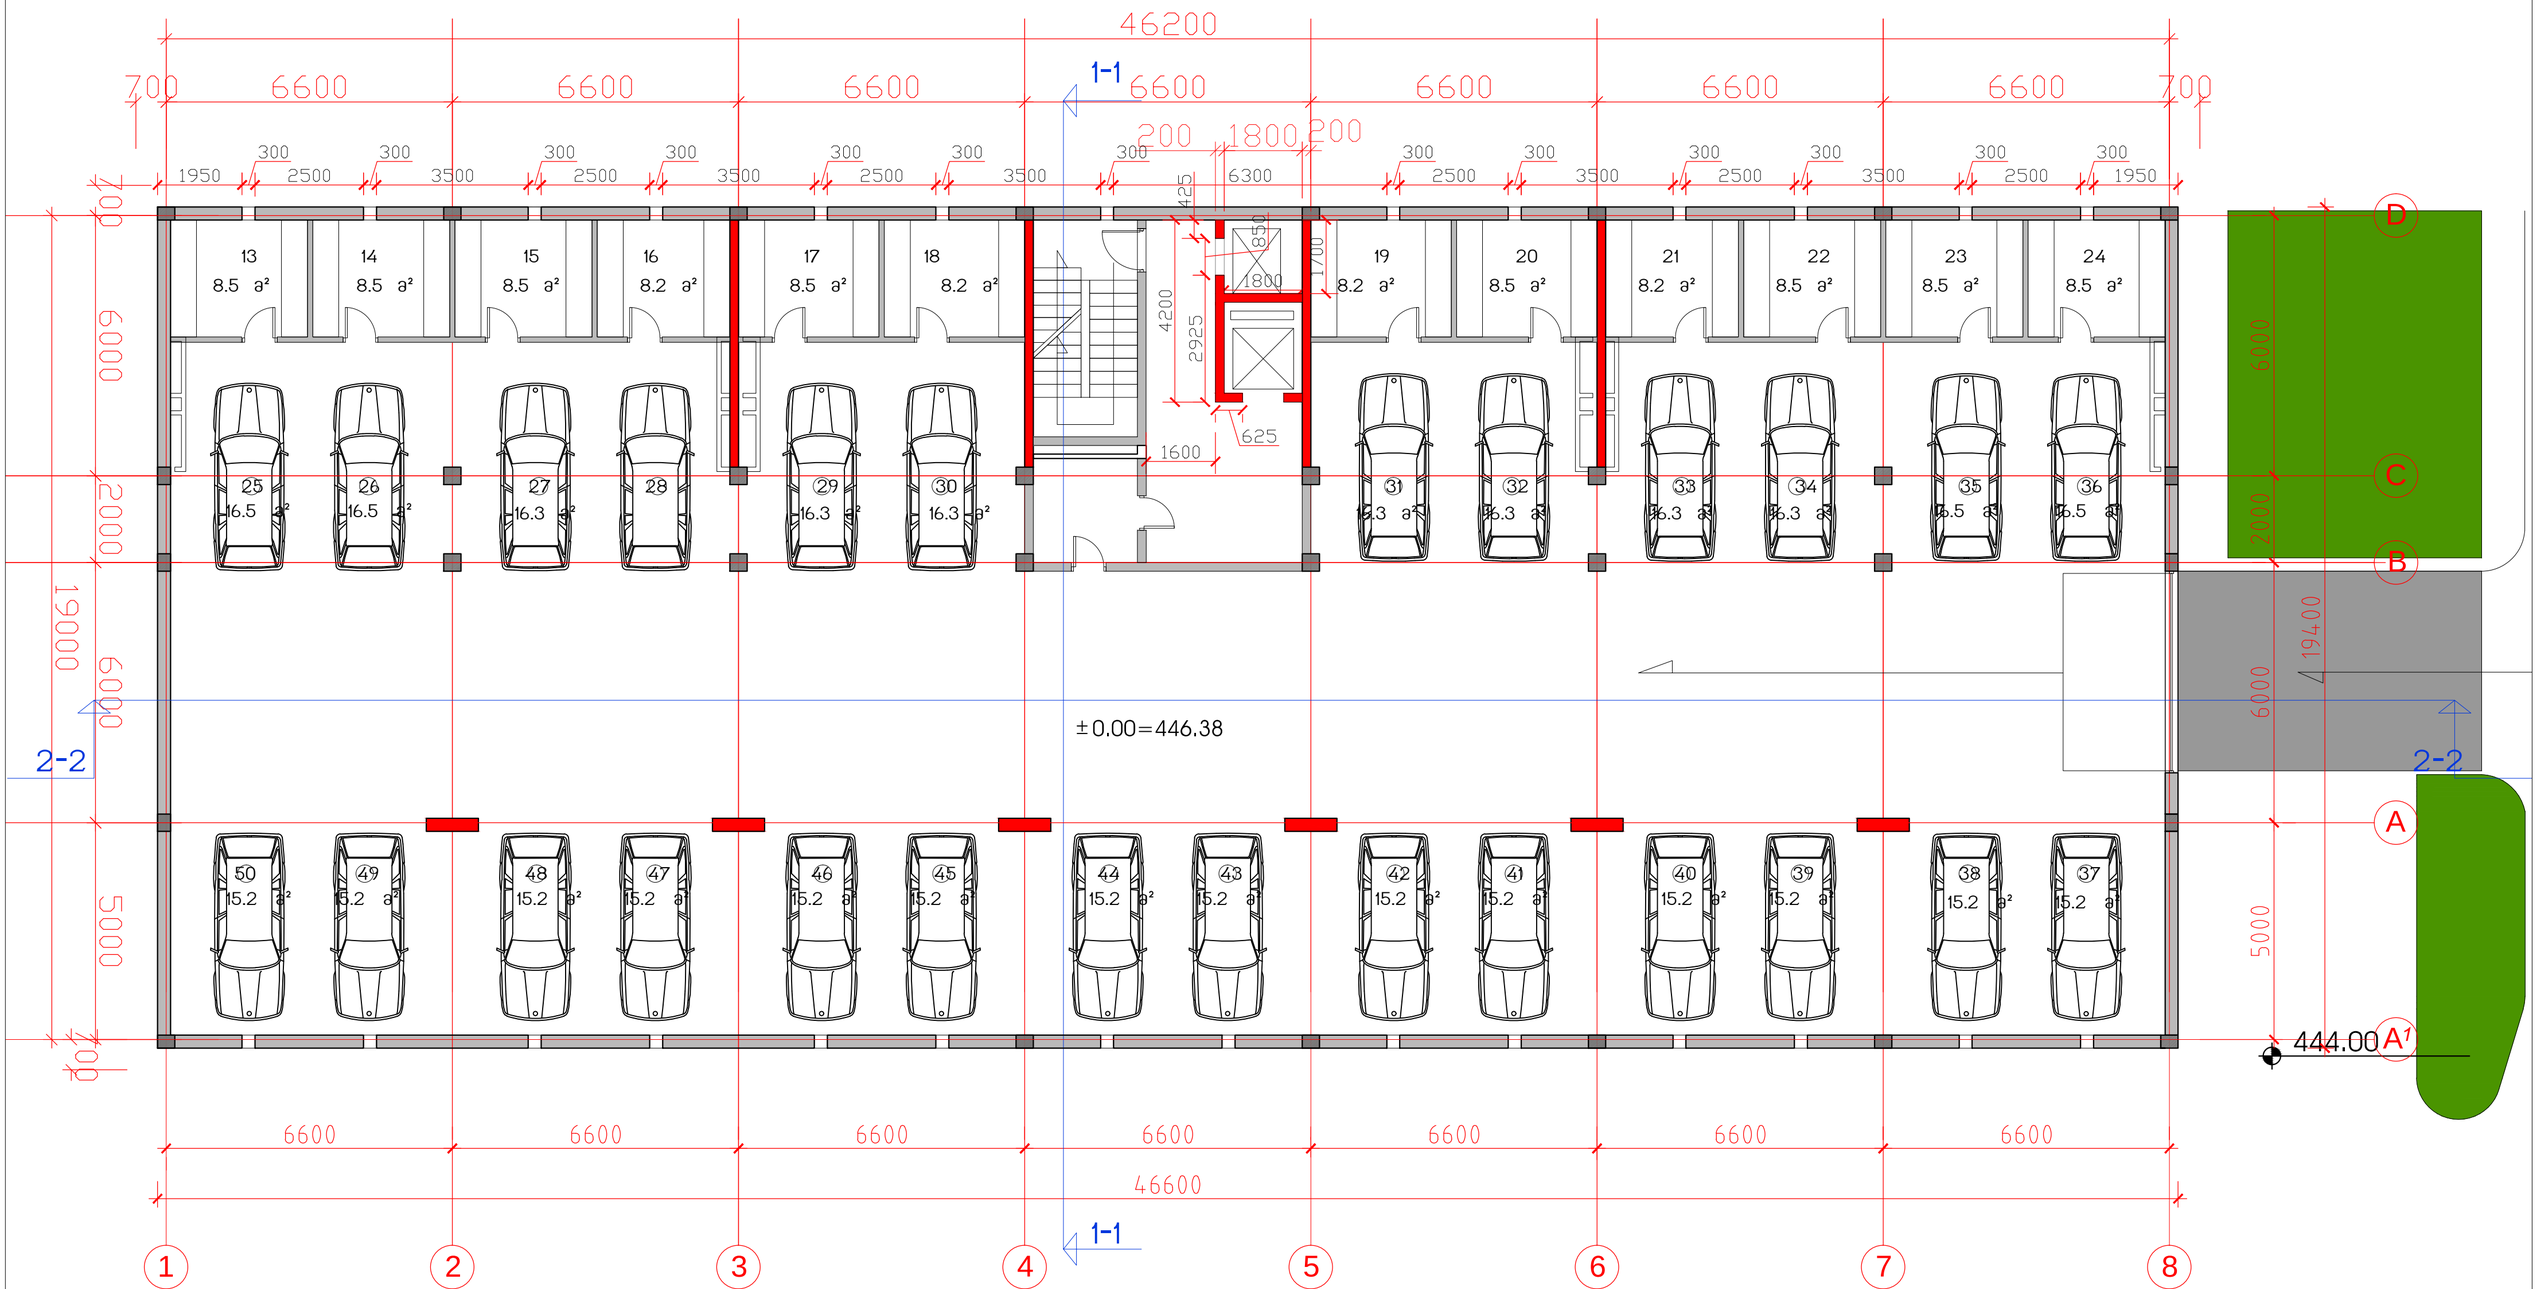

საცხოვრებელი კომპლექსი
ცოტნე დადიანის ქუჩაზე

ბლოკი B

საცხოვრებელი სახლი

საერთო ტექნიკური მონაცემები	
მოშენების ფართი	904 მ2
სართ. სამშენებლო ფართი	904 მ2
სარდაფი -12	100.0 მ2
ავტოსადგომის რაოდენობა	26

სართულის გეგმა ±0.00 ნიშნულზე მ.1:100

თანამდებობა	გვარი	ხელმოწერა	სტად.
პრ.ხელმძღვ.	გ.აბულაძე		პროექ.
მთ.არქიტექტ	ი.შარაბიძე		ფურც.
დაამუშავა	ი.შარაბიძე		21
შეამოწმა	მ.ძევახიშვილი		ფ. №
15.01.2015	STUDIA 21		2

1 2 3 4 5 6 7 8 2134(8) 5(9) 6(10) 7(11) 8(12) 2134(8)





















2.0 mà

2.0 მà 1 2 3 4 5 6 7 10 9 8 11 საცხოვრებელი კომპლექსი cotne დადიანის ქუჩაზე საცხოვრებელი სახლი საერთო ტექნიკური მონაცემები ბლოკი B მოშენების ფართი 945 სართ. საცხოვრებელი ფართი 11 ბინა სართ. სამშენებლო ფართი სართულის ტერასების ფართი 945 495.8 229.5 საერთო სამშენებლო ფართი 10673 საცხოვრებელი ფართი 5949.6 საზაფხულო ფართი ბინების რაოდენობა 132 სართულების რაოდენობა 12 საცხ, 2 ავტოსადგ. 666.2 სართულის საანგარიშო ფართი 590.0 საერთო საანგარიშო ფართი 7928.0 სართულის გეგმა 3.42 ნიშნულზე მ.1:100 შეამოწმა დაამუშავა მთ.არქიტექტ პრ.ხელმძღვ. თანამდებობა გვარი ხელმოწერა სტად. ფ. # ფურ.რ. პროექ. ი.შარაბიძე გ.აბულაძე 3 ი.შარაბიძე 21 მის: თბილისი, თ.აბულაძის ქ. #21 ტელ: (+995 32) 2258102; (+995 32)2258103 15.01.2015 მ.ქევხიშვილი

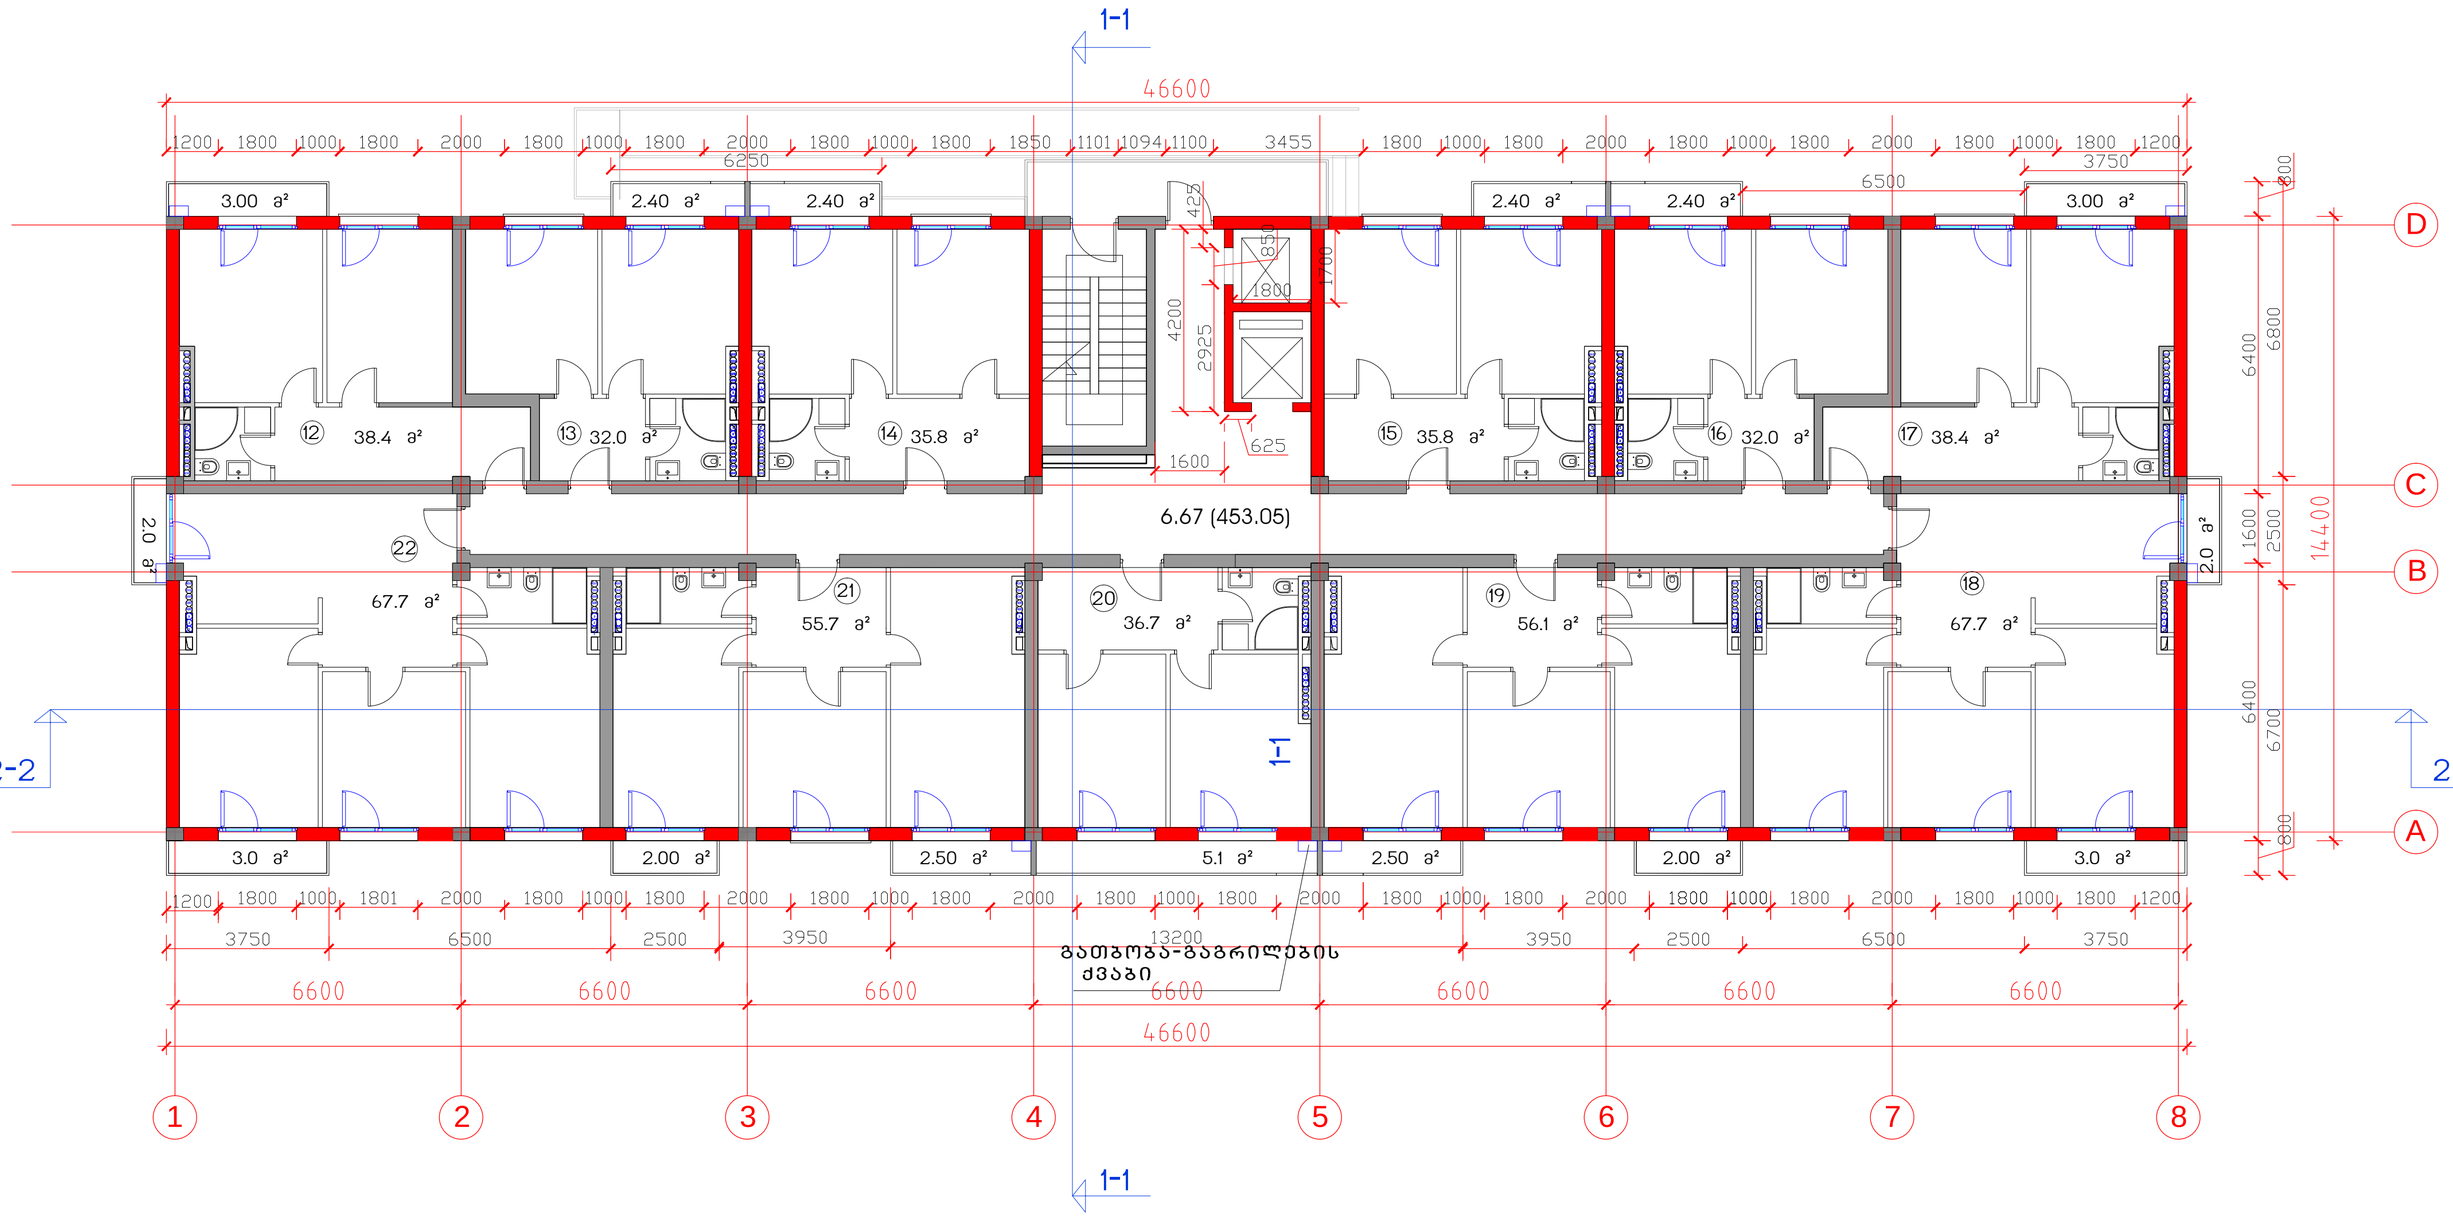

საცხოვრებელი კომპლექსი
ცოტნე დადიანის ქუჩაზე

ბლოკი B

საცხოვრებელი სახლი

საერთო
ტექნიკური მონაცემები

მოჯენების ფართი	671	საერთო სამშენებლო ფართი	10673
სართ. სამშენებლო ფართი	720	საცხოვრებელი ფართი	5949.6
სართ. საცხოვრებელი ფართი 11 ბინა	495.8	საზაფხულო ფართი	666.2
სართულის ბინების ფართი	39.7	ბინების რაოდენობა	132
სართულის საერთო ფართი	590.0	საერთო საანგარიშო ფართი	7928.0
		სართულების რაოდენობა	12 სრ., 2 სხ.

სართულის გეგმა 6.67 ნიშნულზე მ.1:100

თანამდებობა	გვარი	ხელმოწერა	სტად.
პრ.ხელმძღვ.	გ.აგულაძე		პროექ.
მთ.არქიტექტ	ი.შარაბიძე		ფშრ.რ.
დაამუშავა	ი.შარაბიძე		21
შეამოწმა	მ.ქევხიშვილი		ფვ. №
15.01.2015	STUDIA 21		4

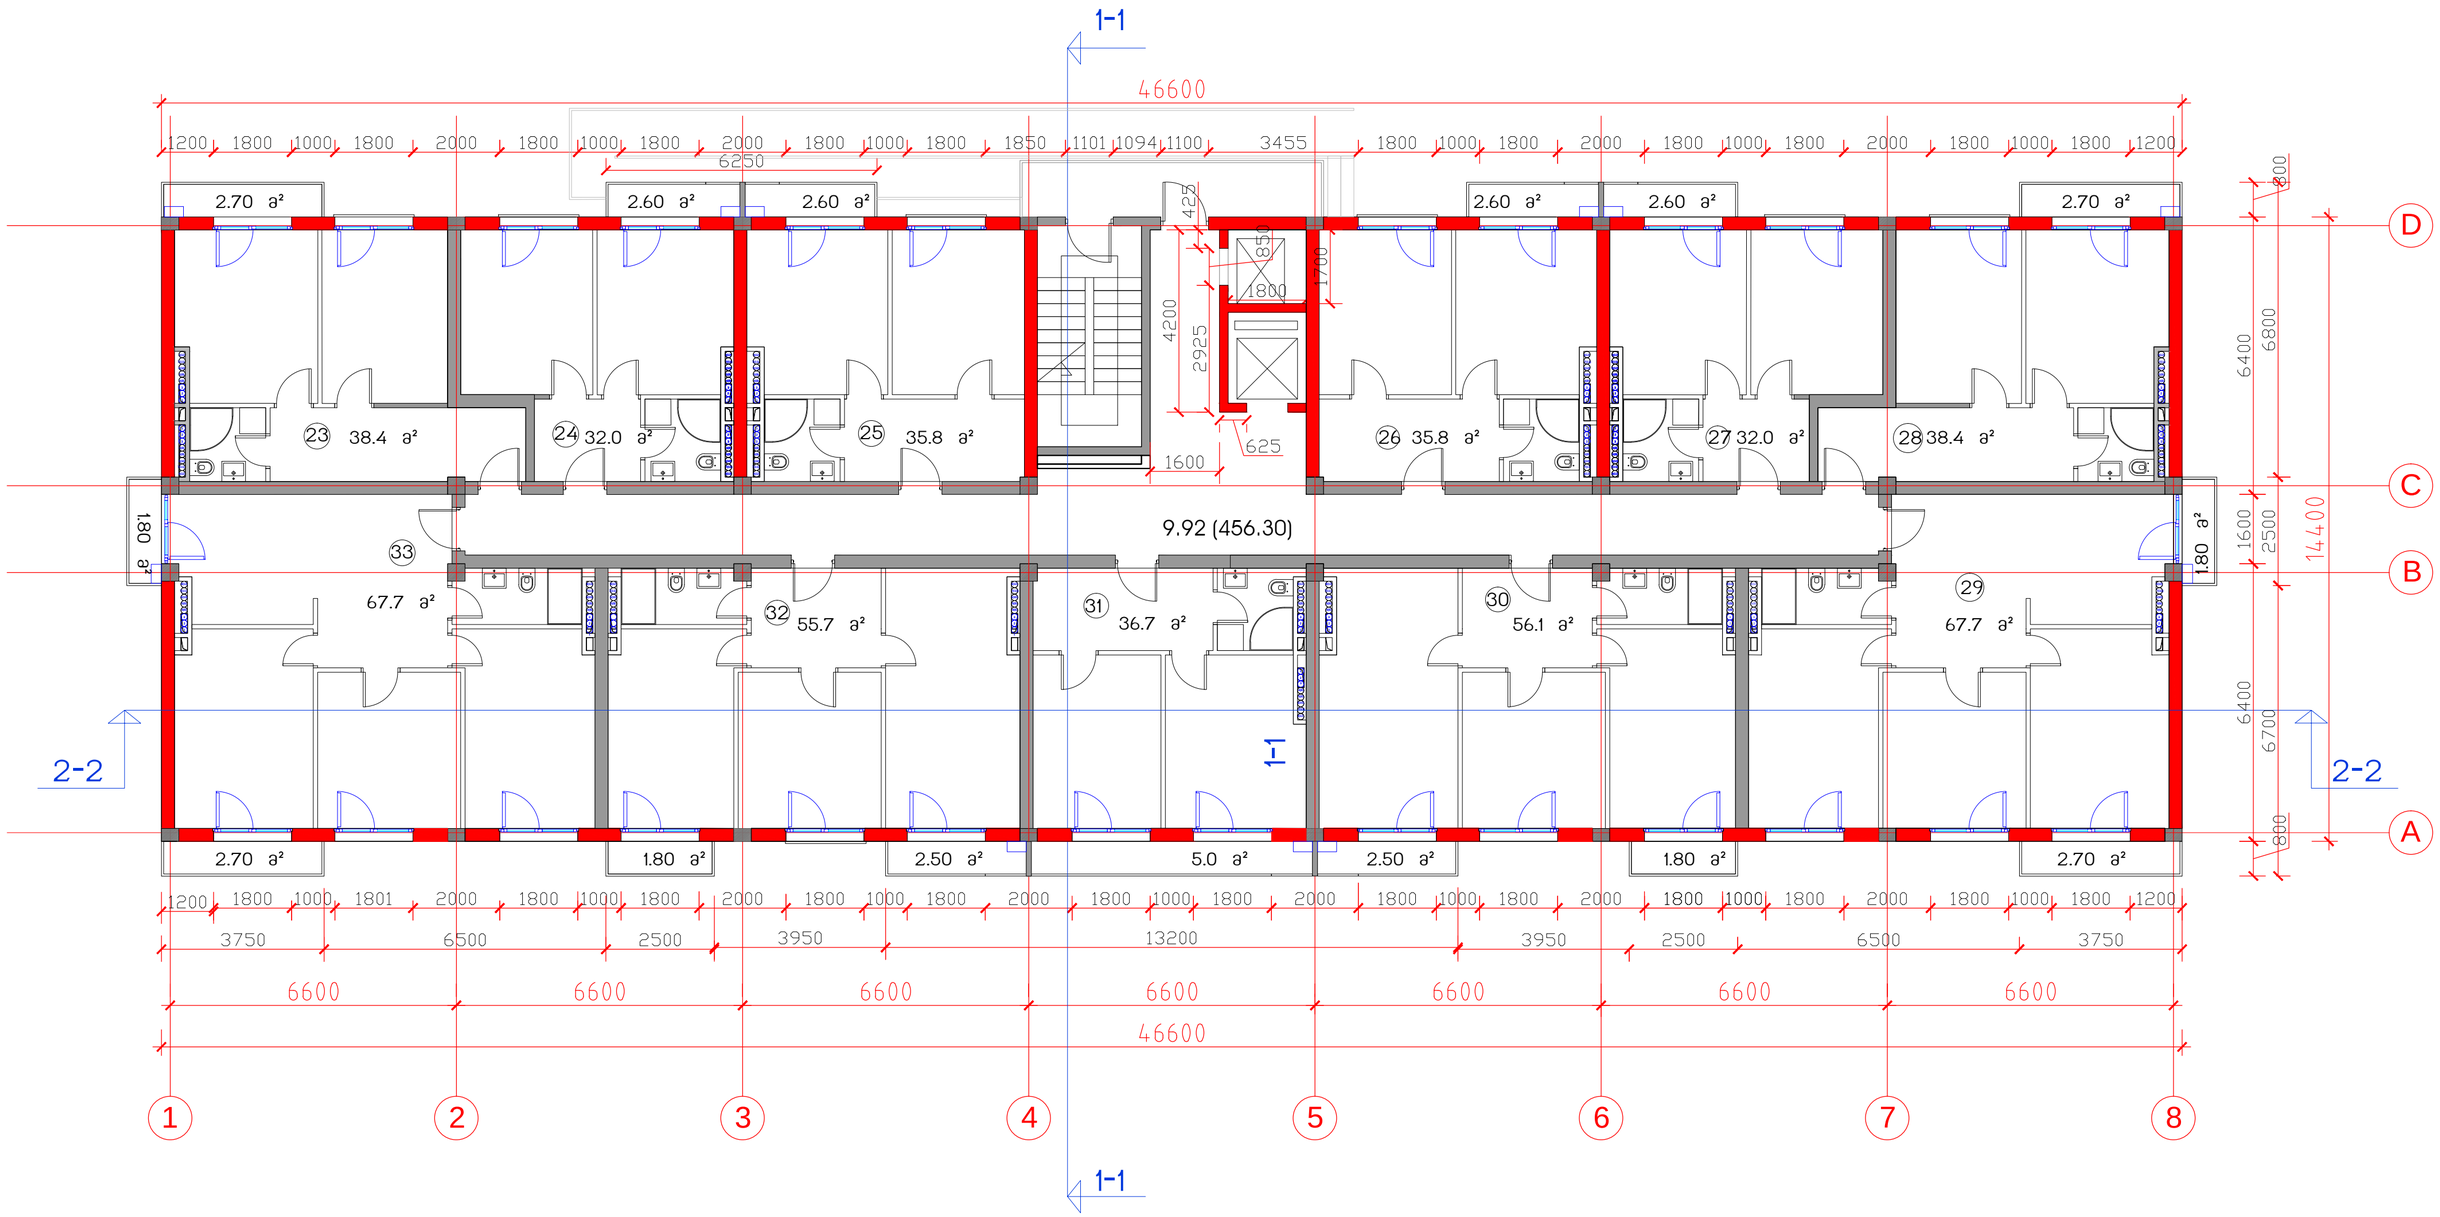

საცხოვრებელი კომპლექსი
ცოტნე დადიანის ქუჩაზე

ბლოკი B

საცხოვრებელი სახლი

ჩ

საერთო ტექნიკური მონაცემები

მოშენების ფართი	671	საერთო სამშენებლო ფართი	10673
სართ. სამშენებლო ფართი	720	საცხოვრებელი ფართი	5949.6
სართ. საცხოვრებელი ფართი 11 ბინა	495.8	საზაფხულო ფართი	666.2
სართულის აივნების ფართი	39.7	ბინების რაოდენობა	132
სართულის საანგარიშო ფართი	590.0	საერთო საანგარიშო ფართი	7928.0
		სართულების რაოდენობა	12 სახ, 2 ავტოსადგ.

სართულის გეგმა 9.92 ნიშნულზე მ.1:100

თანამდებობა	გვარი	ხელმოწერა	სტად.
პრ.ხელმძღვ.	გ.აბულაძე		პროექ.
მთ.არქიტექტ	ი.შარაგიძე		ფურ.რ.
დაამუშავა	ი.შარაგიძე		
შეამოწმა	მ.ქევხიშვილი		ფ. №
15.01.2015	STUDIA 21		5

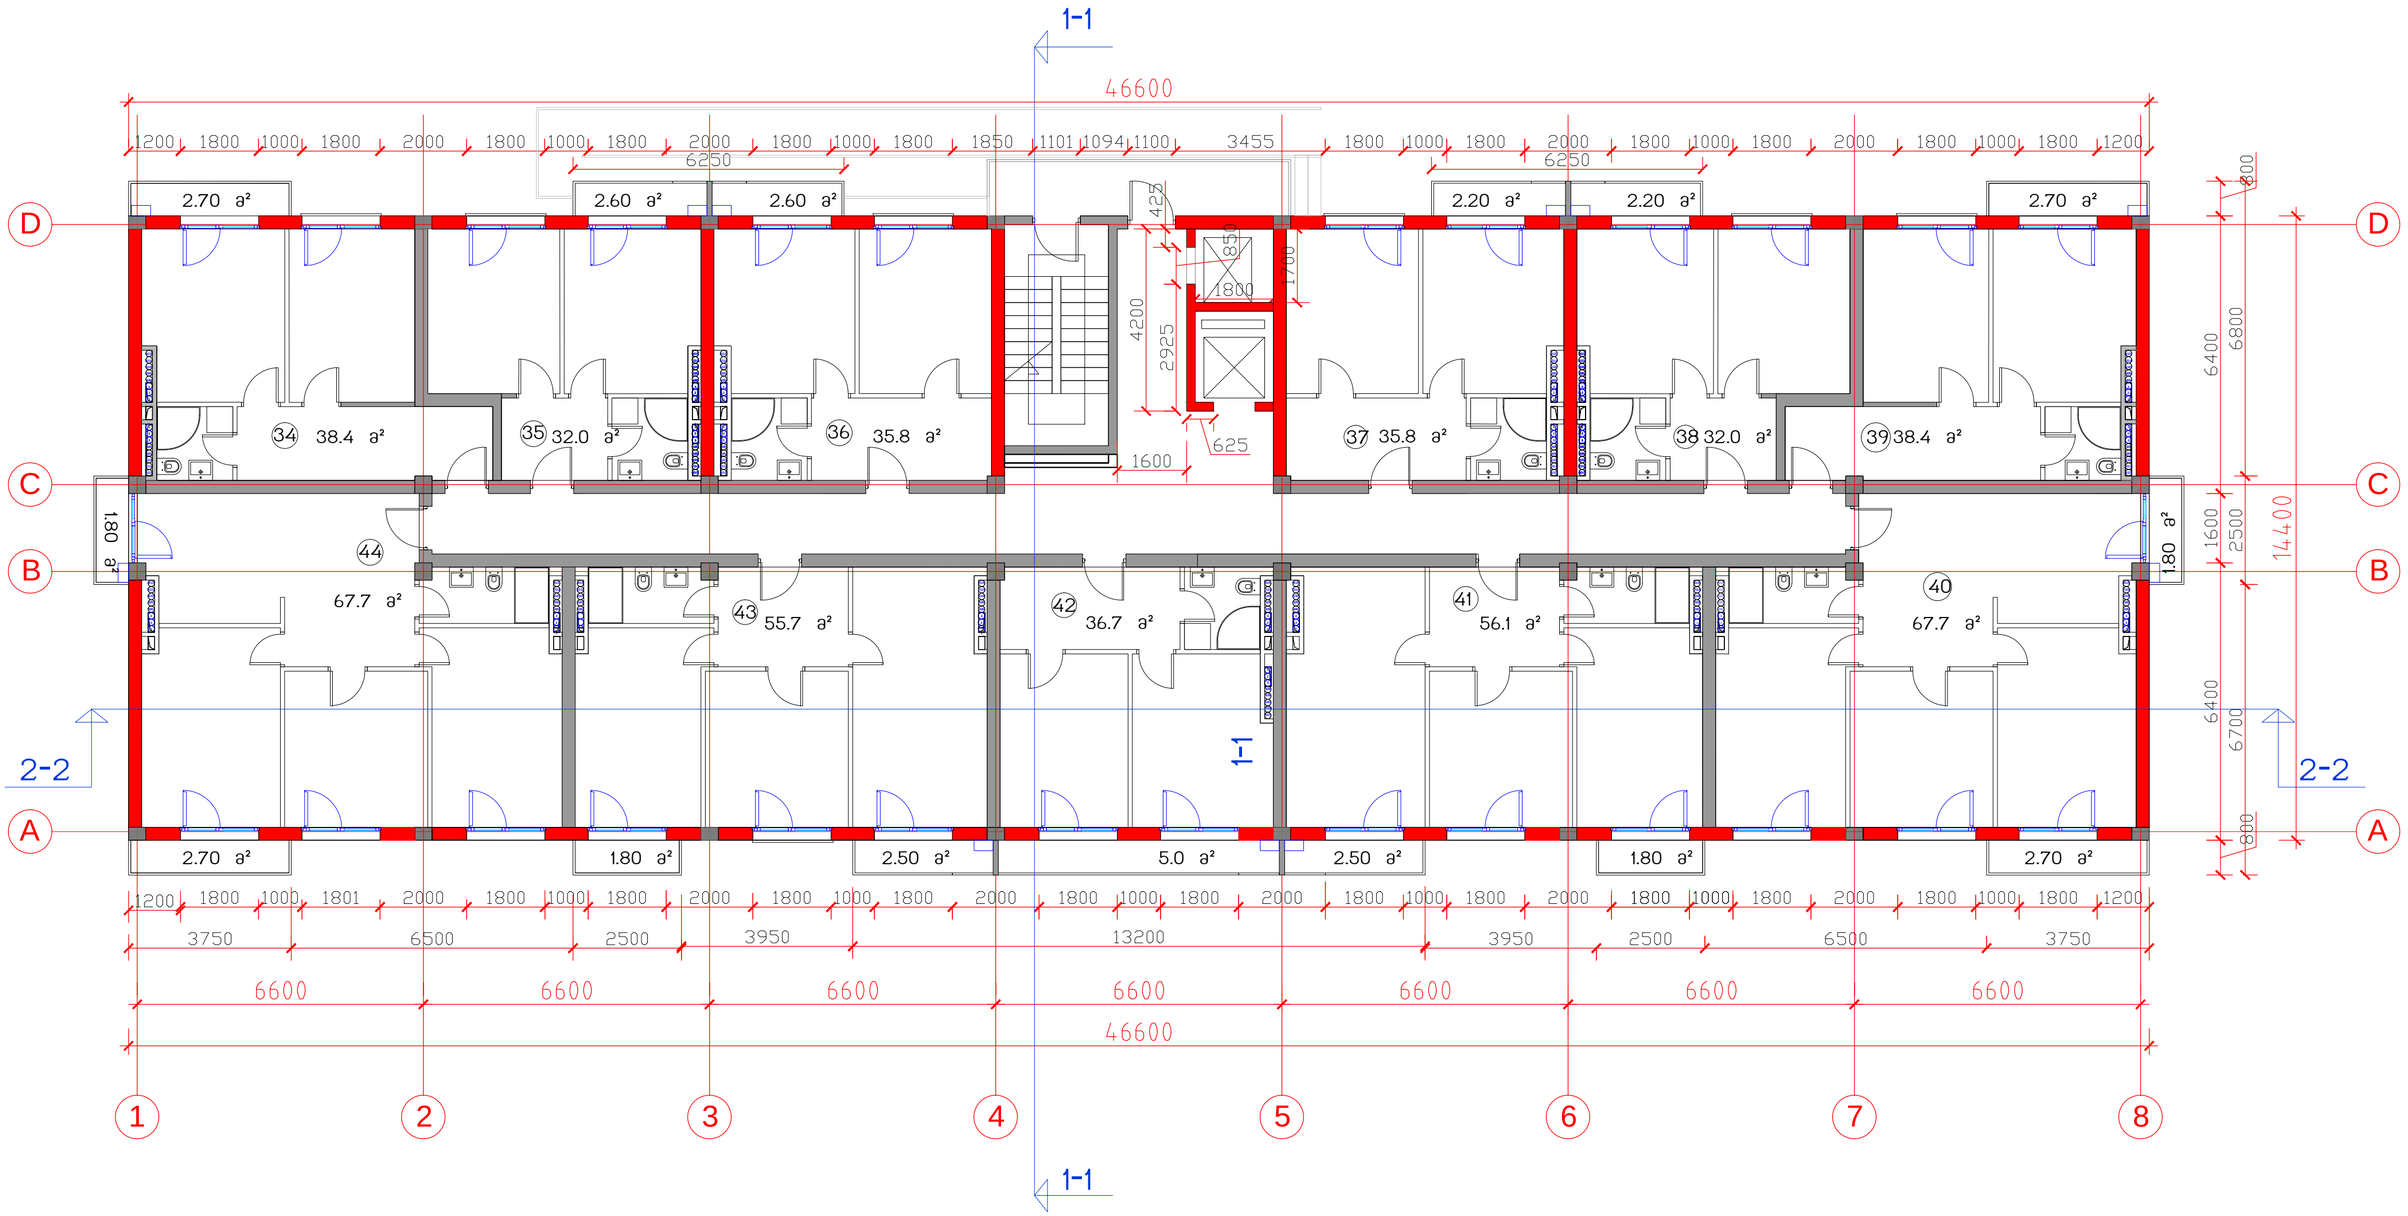

საცხოვრებელი კომპლექსი
ცოტნე დადიანის ქუჩაზე
ბლოკი B

საცხოვრებელი სახლი

საერთო
ტექნიკური მონაცემები

მოშენების ფართი	671	საერთო სამშენებლო ფართი	10673
სართ. სამშენებლო ფართი	720	საცხოვრებელი ფართი	5949.6
სართ. საცხოვრებელი ფართი 11 ბინა	495.8	საზაფხულო ფართი	666.2
სართულის აივნების ფართი	39.7	ბინების რაოდენობა	132
სართულის საინჟინრო ფართი	590.0	საერთო საინჟინრო ფართი	7928.0
		სართულების რაოდენობა	12 სულ, 2 ეზოსართ.

სართულის გეგმა 13.17 ნიშნულზე მ1:100

თანამდებობა	გვარი	ხელმოწერა	სტად.
პრ.ხელმძღვ.	გ.აგულაძე		პროექ.
მთ.არქიტექტ	ი.შარაბიძე		ფურც.
დაამუშავა	ი.შარაბიძე		
შეამოწმა	მ.ძევნიშვილი		ფც. №
15.01.2015	STUDIA 21		6

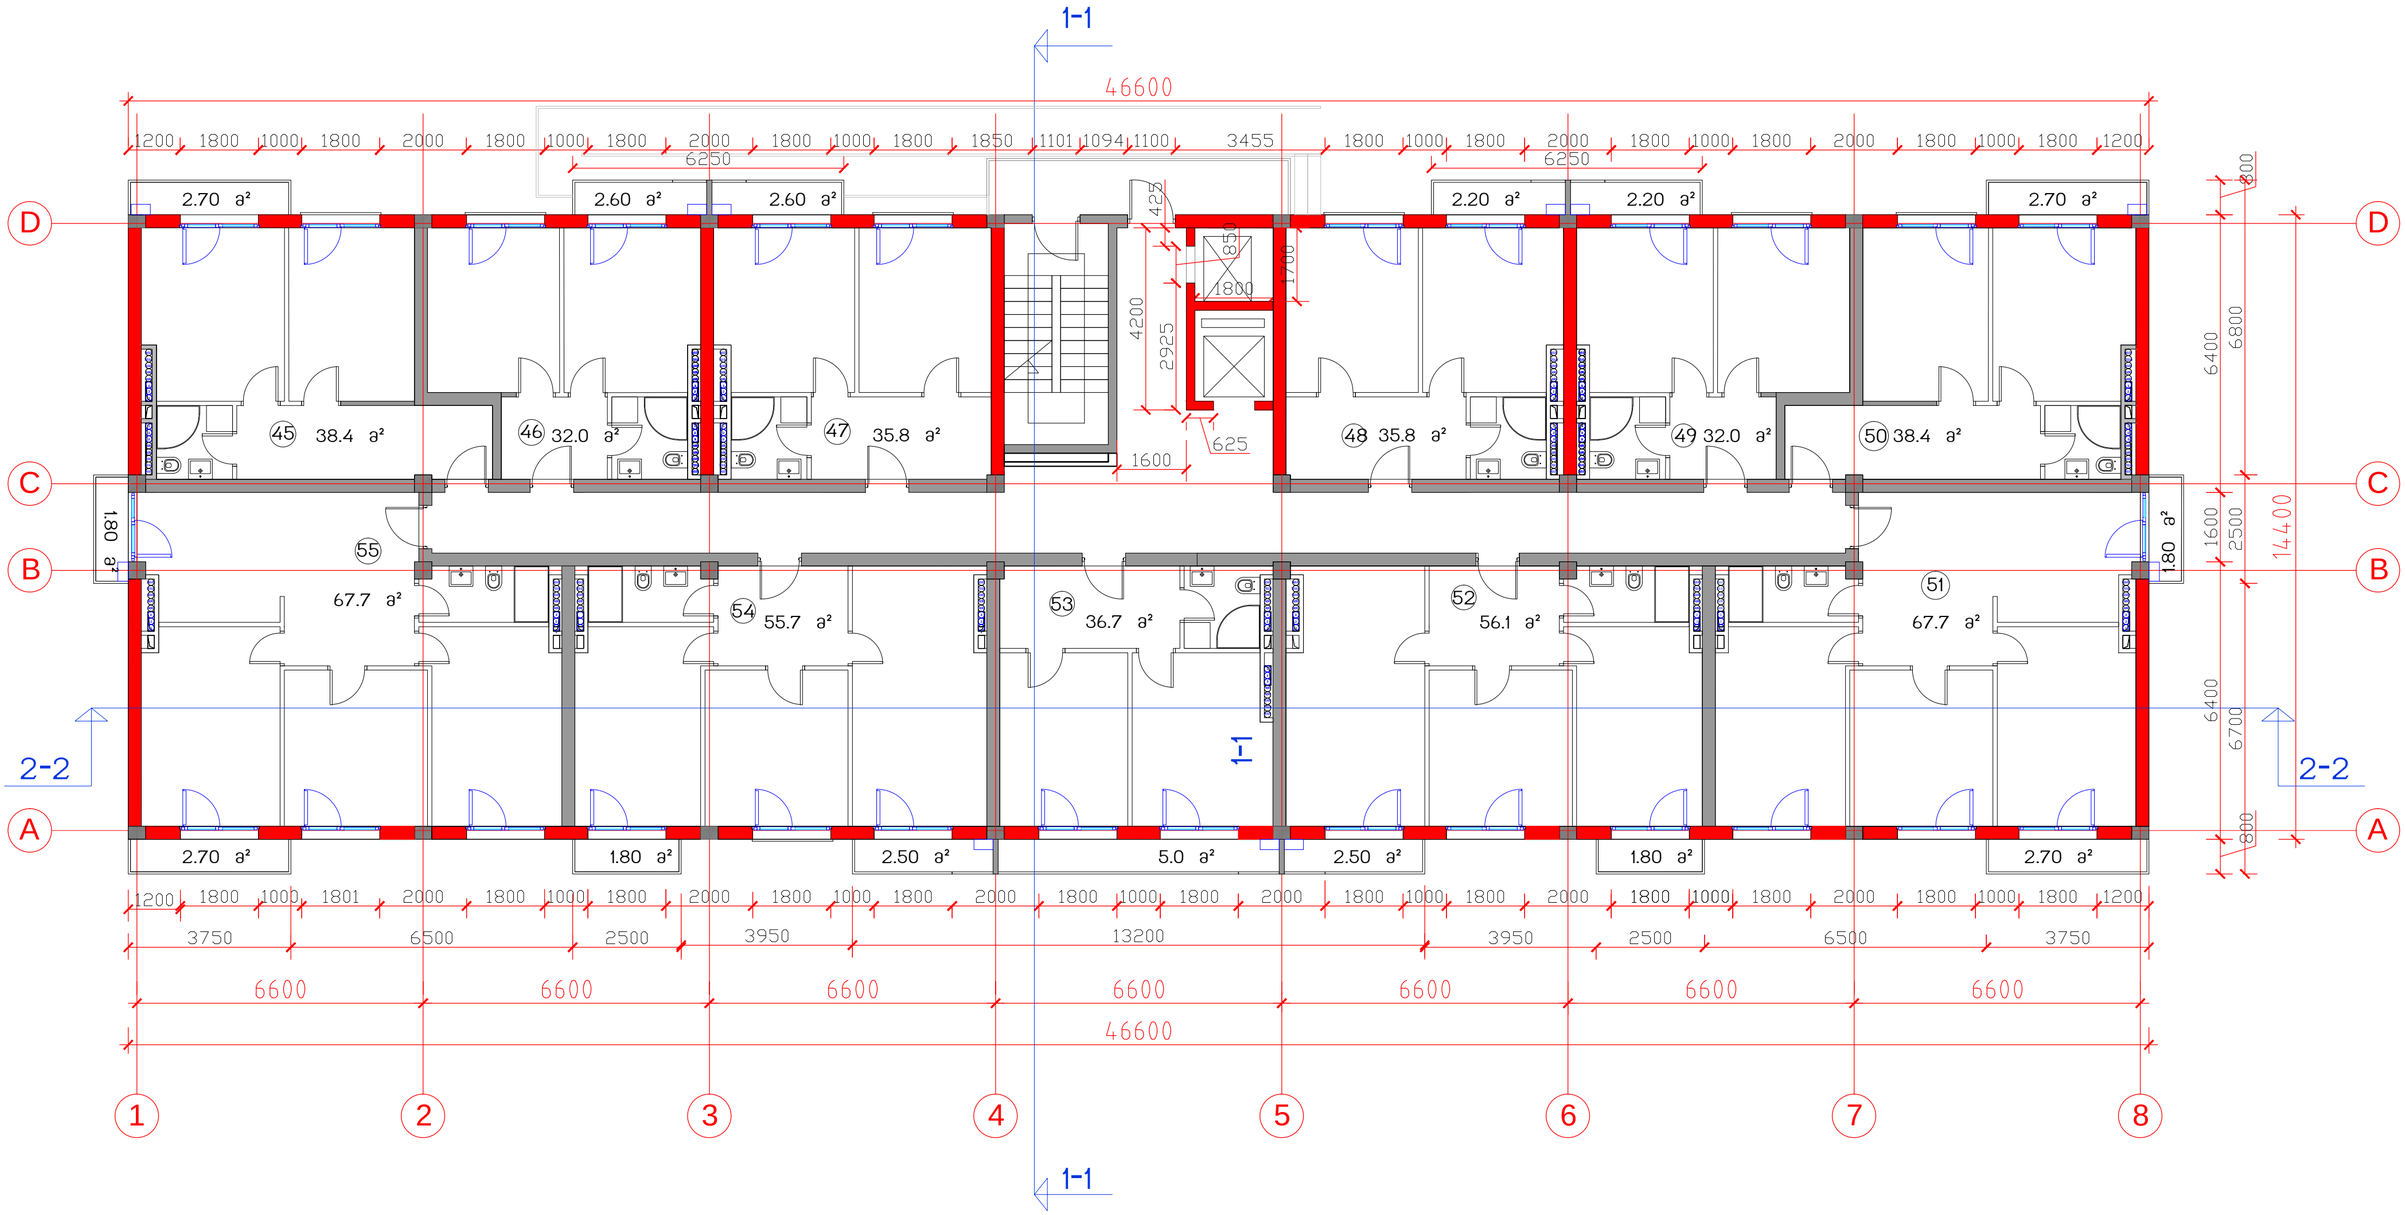

საცხოვრებელი კომპლექსი
ცოტნე დადიანის ქუჩაზე

ბლოკი B

საცხოვრებელი სახლი

საერთო
ტექნიკური მონაცემები

მოშენების ფართი	671	საერთო სამშენებლო ფართი	10673
სართ. სამშენებლო ფართი	720	საცხოვრებელი ფართი	5949.6
სართ. საცხოვრებელი ფართი 11 ბინა	495.8	საზაფხულო ფართი	666.2
სართულის პივნების ფართი	39.7	ბინების რაოდენობა	132
სართულის საერგარიჟო ფართი	590.0	საერთო საერგარიჟო ფართი	7928.0
		სართულების რაოდენობა	12 სარ, 2 სარაოსარ.

სართულის გეგმა 16.42 ნიშნულზე მ.1:100

თანამდებობა	გვარი	ხელმოწერა	სტად.
პრ.ხელმძღვ.	გ.აგულაძე		პროექ.
მთ.არქიტექტ	ი.შარაბიძე		ფშრ.რ.
დაამუშავა	ი.შარაბიძე		
შეამოწმა	მ.ქევხიშვილი		ფშ. №

15.01.2015

STUDIA 21

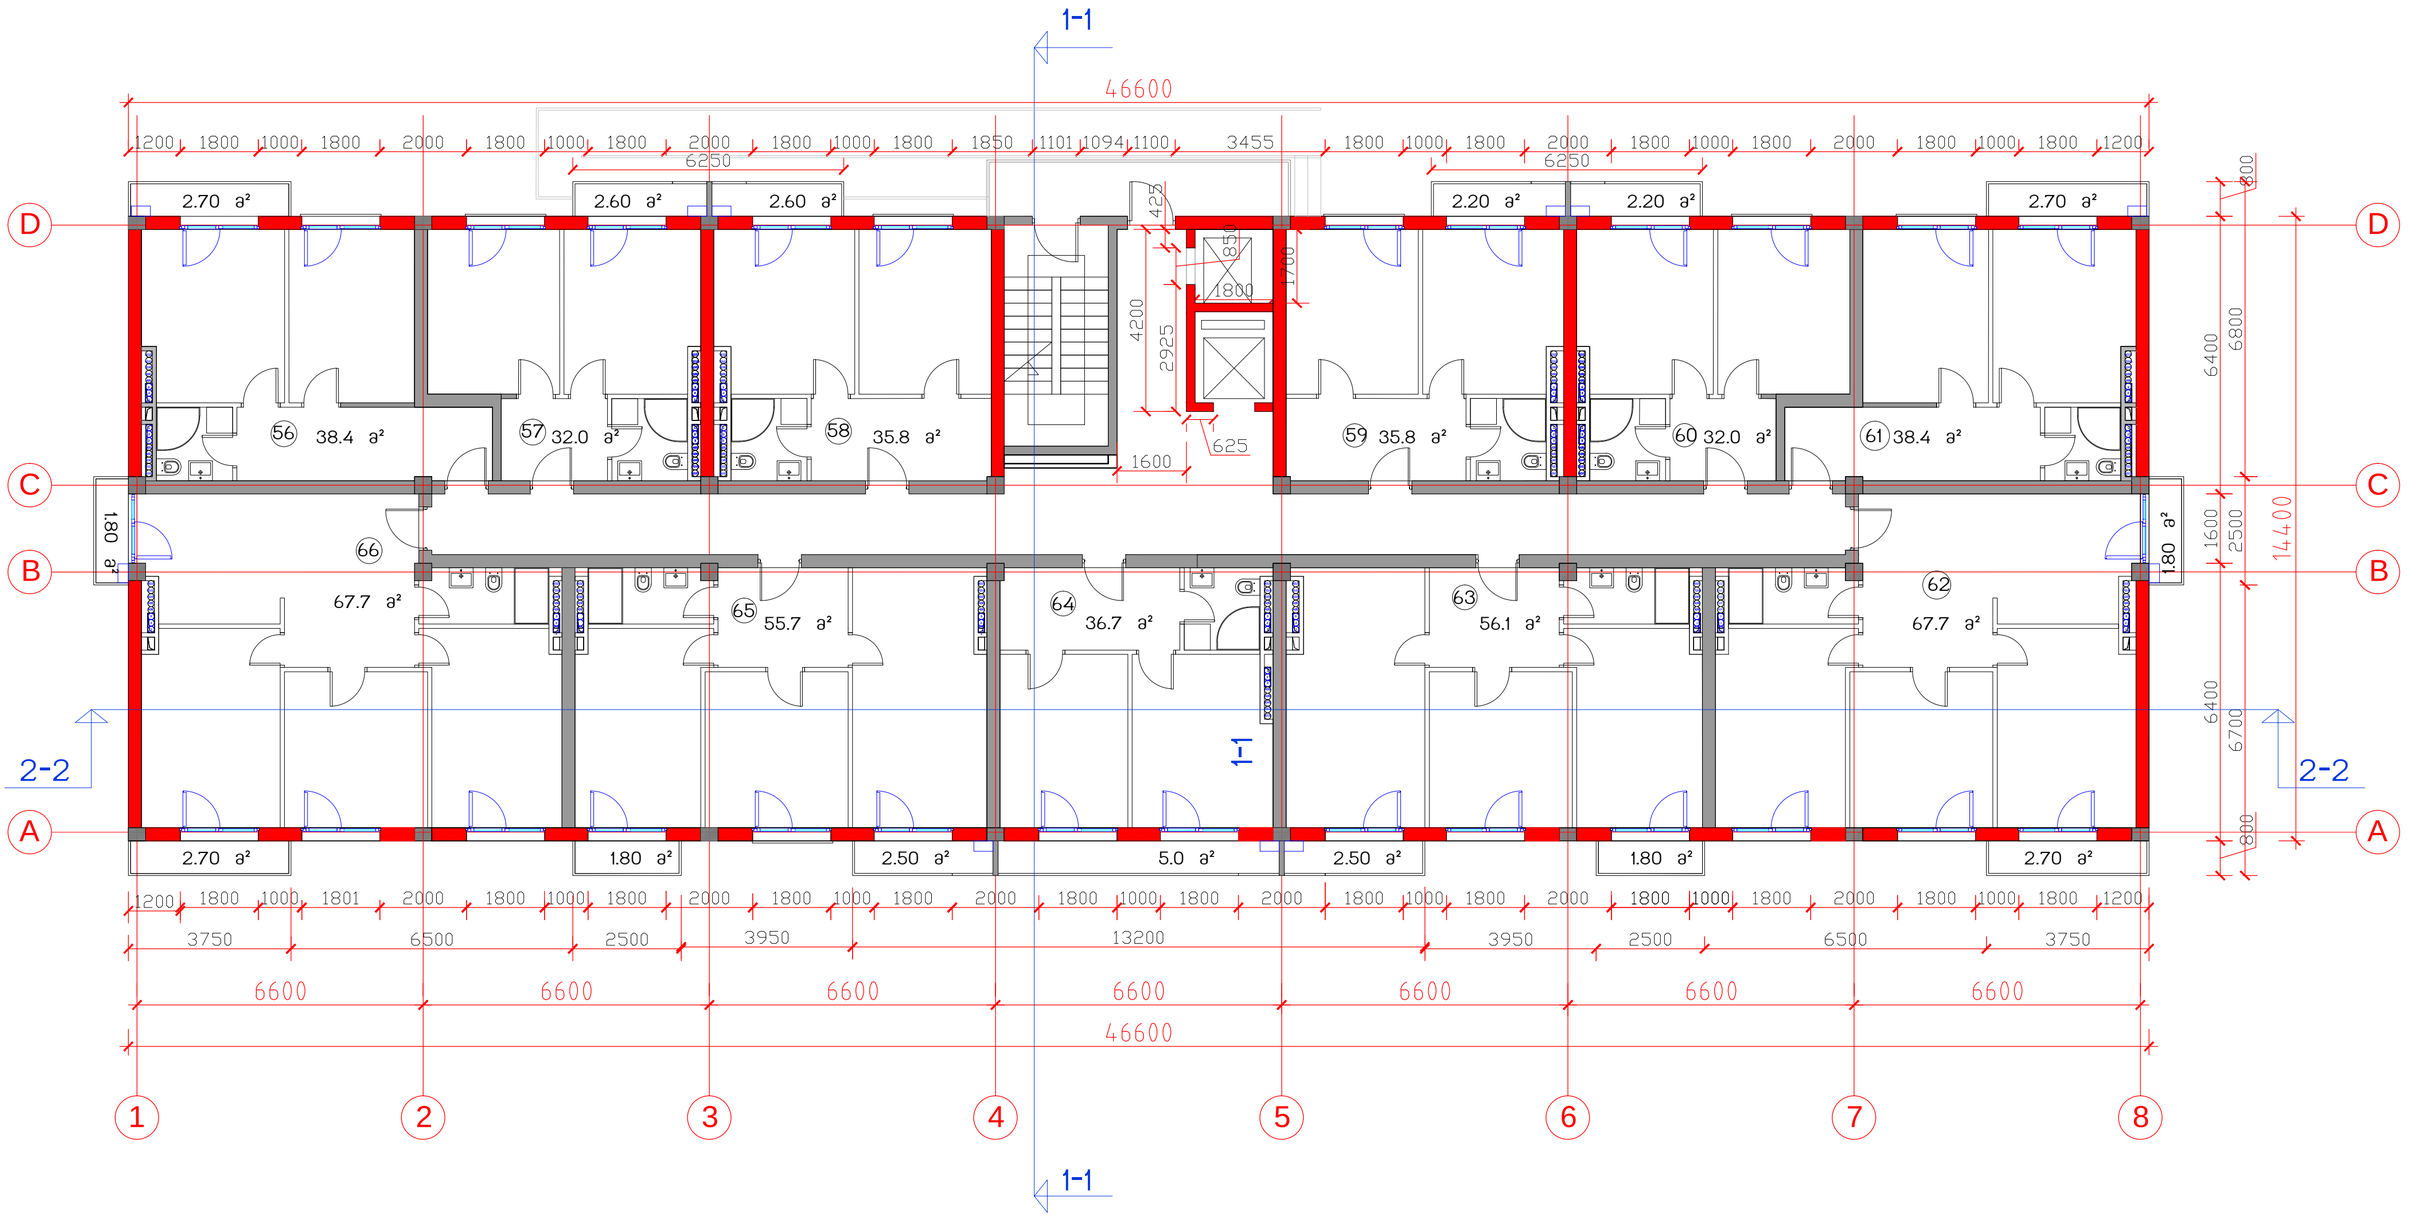

საცხოვრებელი კომპლექსი ცოტნე დადიანის ქუჩაზე	
ბლოკი B	
საცხოვრებელი სახლი	

საერთო ტექნიკური მონაცემები

მოშენების ფართი	671	საერთო სამშენებლო ფართი	10673
სართ. სამშენებლო ფართი	720	საცხოვრებელი ფართი	5949.6
სართ. საცხოვრებელი ფართი 11 ბინა	495.8	საზაფხულო ფართი	666.2
სართულის აივნების ფართი	39.7	ბინების რაოდენობა	132
სართულის საერთო ფართი	590.0	საერთო საერთო ფართი	7928.0
		სართულების რაოდენობა	12 სულ, 2 სარდაფ.

სართულის გეგმა 19.67 ნიშნულზე მ.1:100

თანამდებობა	გვარი	ხელმოწერა	სტად.
პრ.ხელმძღვ.	გ.აბულაძე		პროექ.
მთ.არქიტექტ	ი.შარაბიძე		ფურ.რ.
დაამუშავა	ი.შარაბიძე		
შეამოწმა	მ.ქევხიშვილი		ფვ. №
15.01.2015	STUDIA 21		8

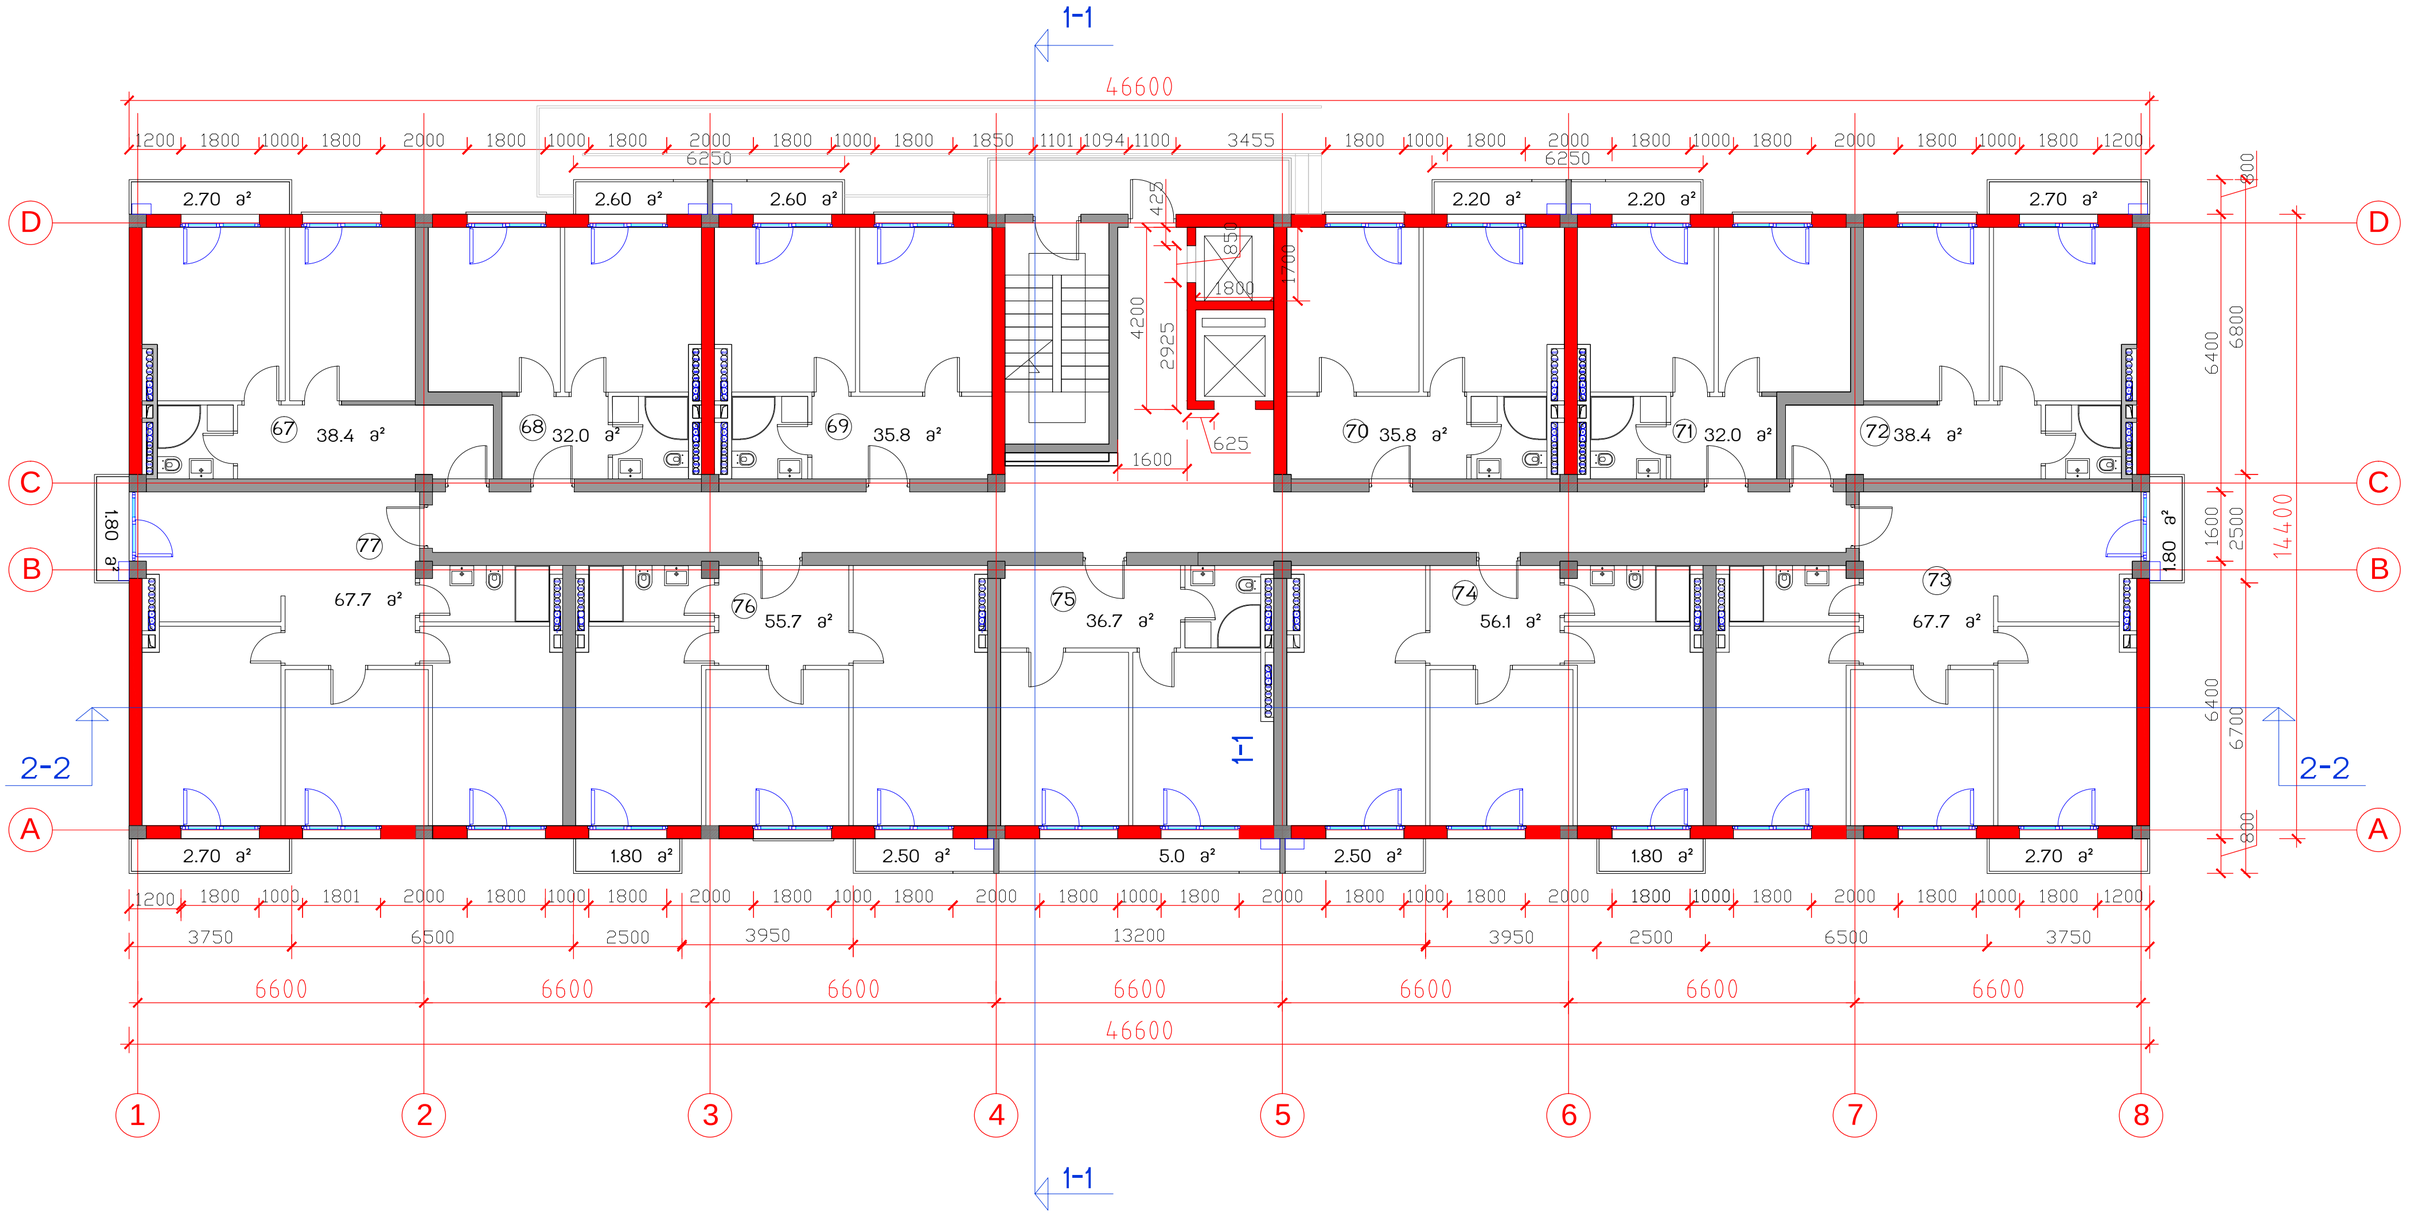

საცხოვრებელი კომპლექსი
ცოტნე დადიანის ქუჩაზე

ბლოკი B

საცხოვრებელი სახლი

საერთო
ტექნიკური მონაცემები

მოშენების ფართი	671	საერთო სამშენებლო ფართი	10673
სართ. სამშენებლო ფართი	720	საცხოვრებელი ფართი	5949.6
სართ. საცხოვრებელი ფართი 11 ბინა	495.8	საზაფხულო ფართი	666.2
სართულის აივნების ფართი	39.7	ბინების რაოდენობა	132
სართულის საანგარიშო ფართი	590.0	საერთო საანგარიშო ფართი	7928.0
		სართულების რაოდენობა	12 სამხ, 2 ავხოსამხ.

სართულის გეგმა 22.92 ნიშნულზე მ1:100

თანამდებობა	გვარი	ხელმოწერა	სტადია
არ.ხელმძღვ.	გ.აგულაძე		პროექტი
მთ.არქიტექტ	ი.შარაბიძე		ფურცელი
დაამუშავა	ი.შარაბიძე		
შეამოწმა	მ.ძევიშვილი		ფურცელი №

15.01.2015

STUDIA 21

9

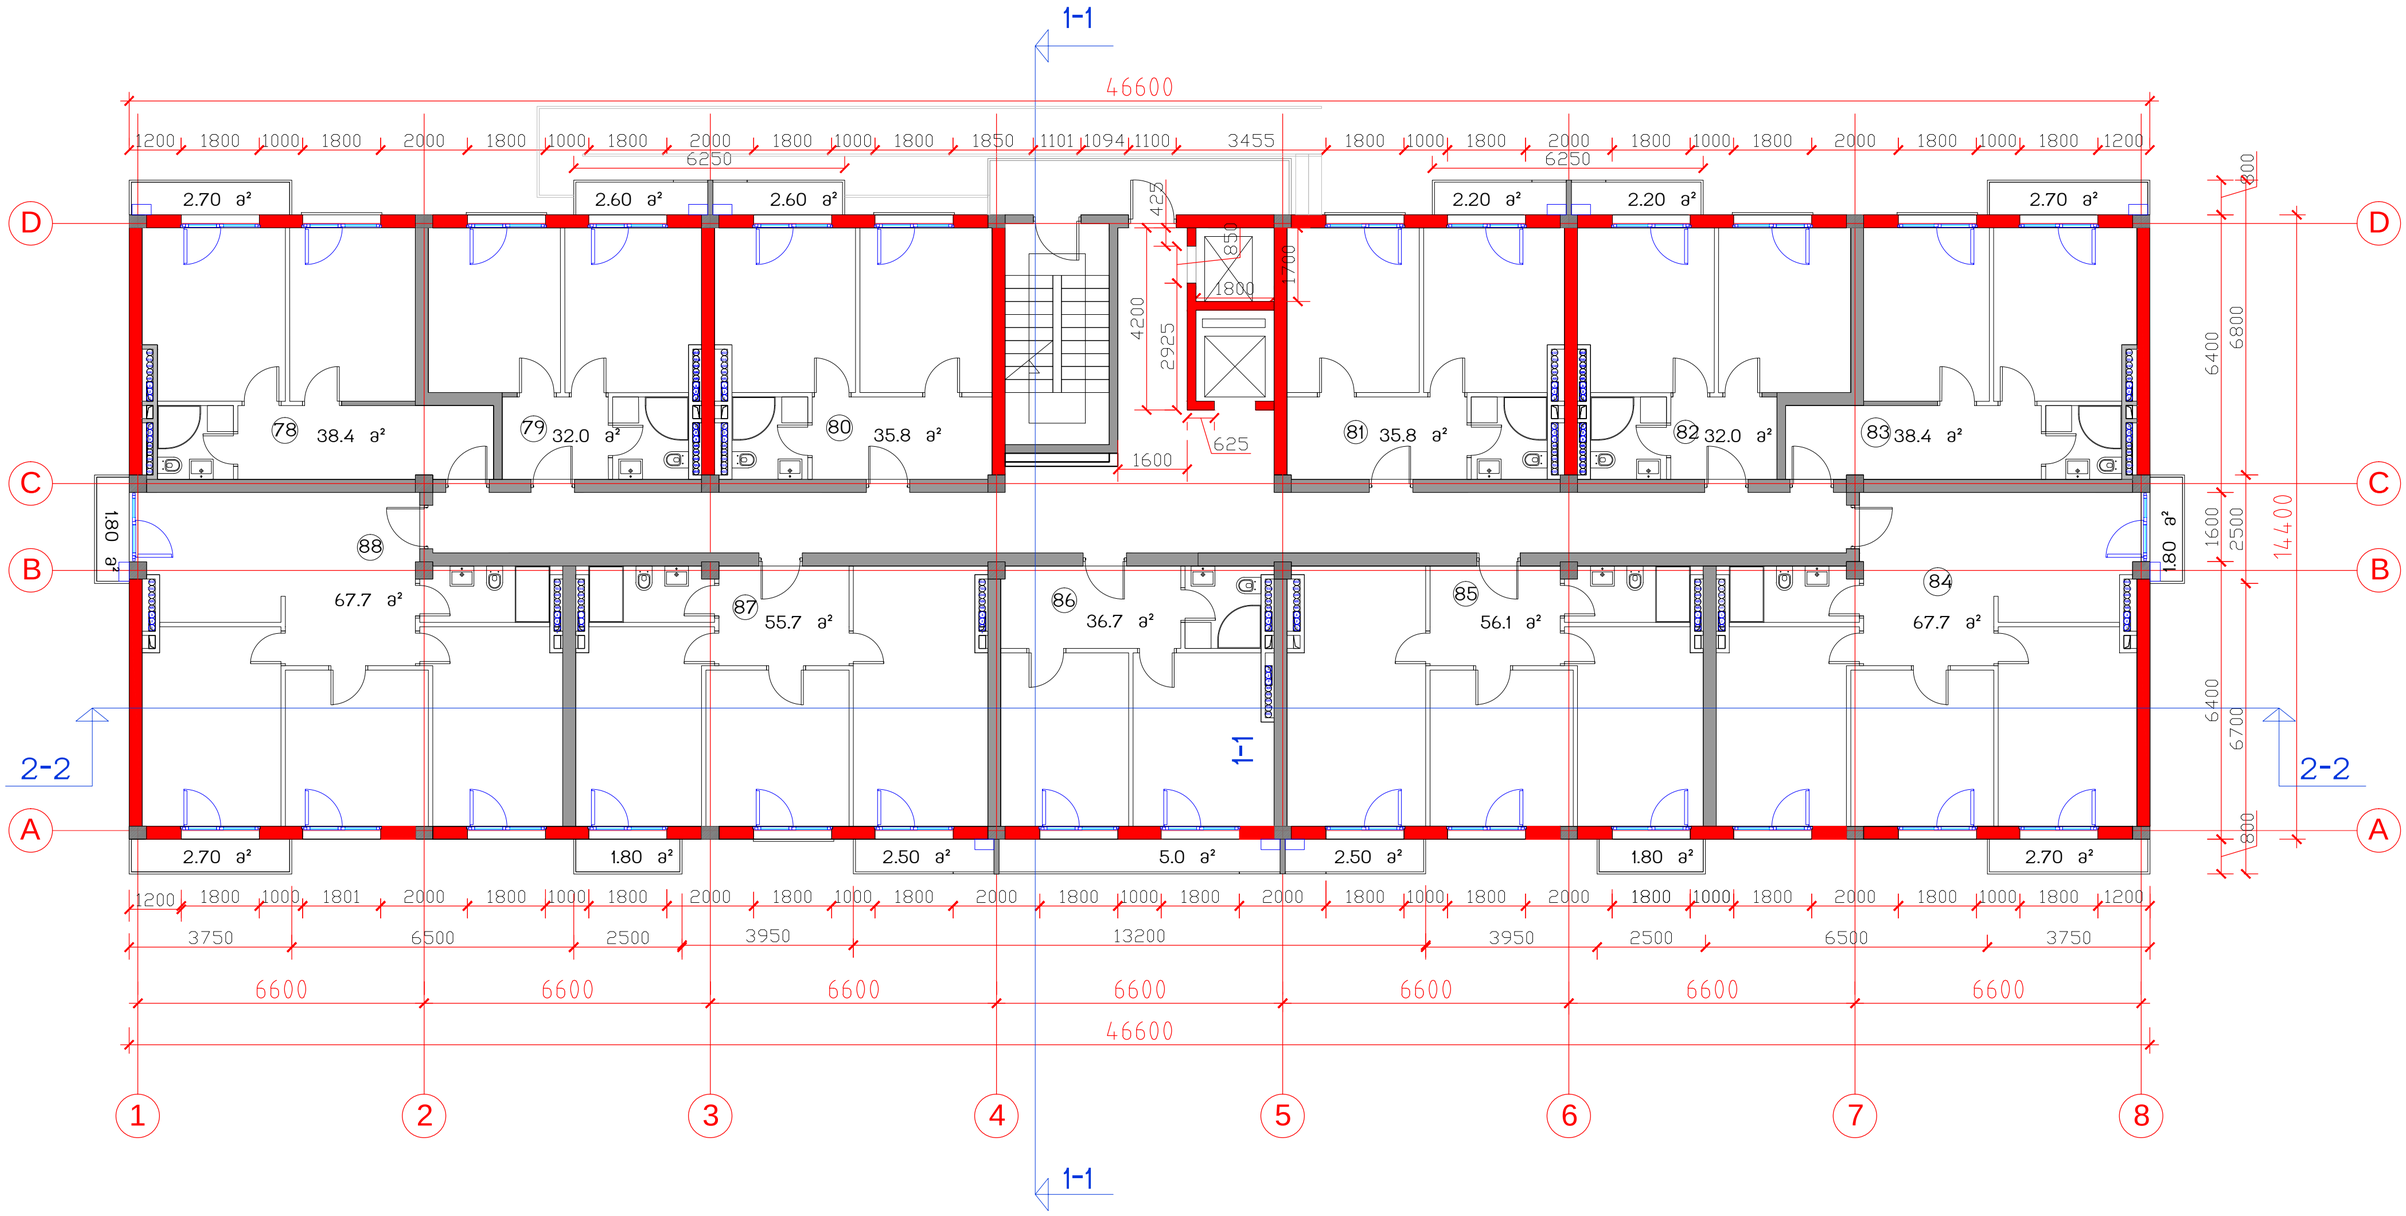

საცხოვრებელი კომპლექსი
ცოტნე დადიანის ქუჩაზე

ბლოკი B

საცხოვრებელი სახლი

საერთო ტექნიკური მონაცემები			
მოშენების ფართი	671	საერთო სამშენებლო ფართი	10673
სართ. სამშენებლო ფართი	720	საცხოვრებელი ფართი	5949.6
სართ. საცხოვრებელი ფართი 11 ბინა	495.8	საზაფხულო ფართი	666.2
სართულის აივნების ფართი	39.7	ბინების რაოდენობა	132
სართულის საერგარიჟო ფართი	590.0	საერთო საერგარიჟო ფართი	7928.0
		სართულების რაოდენობა	12 სულ, 2 ვებოსართ.

სართულის გეგმა 26.17 ნიშნულზე მ.1:100

თანამდებობა	გვარი	ხელმოწერა	სტად.
პრ.ხელმძღვ.	გ.აგულაძე		პროექ.
მთ.არქიტექტ	ი.შარაბიძე		ფურც.
დაამუშავა	ი.შარაბიძე		
შეამოწმა	მ.ძევხიშვილი		ფ. №
15.01.2015	STUDIA 21		10

6(10) 1 2 3 4 5 6 7 8 2134(8) 5(9) 6(10) 7(11) 8(12) 2134(8) 5(9)



















1-1 2.70 mà 2.20 mà 2.70 mà 1.80 mà 2.50 mà 5.0 mà 2.50 mà 1.80 mà 2.70 mà

1.80 mà

1.80 მà 67.7 მà 38.4 მà 67.7 მà 38.4 მà 2-2 2-2 ABCD 11 სართულის გეგმა 29.42 ნიშნულზე მ.1:100 შეამოწმა დაამუშავა მთ.არქიტექტ პრ.ხელმძღვ. თანამდებობა გვარი ხელმოწერა სტად. ფ. # ფურ.რ. პროექ. ი.შარაბიძე გ.აბულაძე ი.შარაბიძე მის: თბილისი, თ.აბულაძის ქ. #21 ტელ: (+995 32) 2258102; (+995 32)2258103 15.01.2015 საცხოვრებელი კომპლექსი cotne დადიანის ქუჩაზე საცხოვრებელი სახლი საერთო ტექნიკური მონაცემები ბლოკი B მოშენების ფართი 671 სართ. საცხოვრებელი ფართი 11 ბინა სართ. სამშენებლო ფართი სართულის აივნების ფართი 720 495.8 39.7 საერთო სამშენებლო ფართი 10673 საცხოვრებელი ფართი 5949.6 საზაფხულო ფართი ბინების რაოდენობა 132 სართულების რაოდენობა 12 საცხ, 2 ავტოსადგ. 666.2 სართულის საანგარიშო ფართი 590.0 საერთო საანგარიშო ფართი 7928.0 მ.ქევხიშვილი 92 93 94 95 96 99 89 90 91 97 98

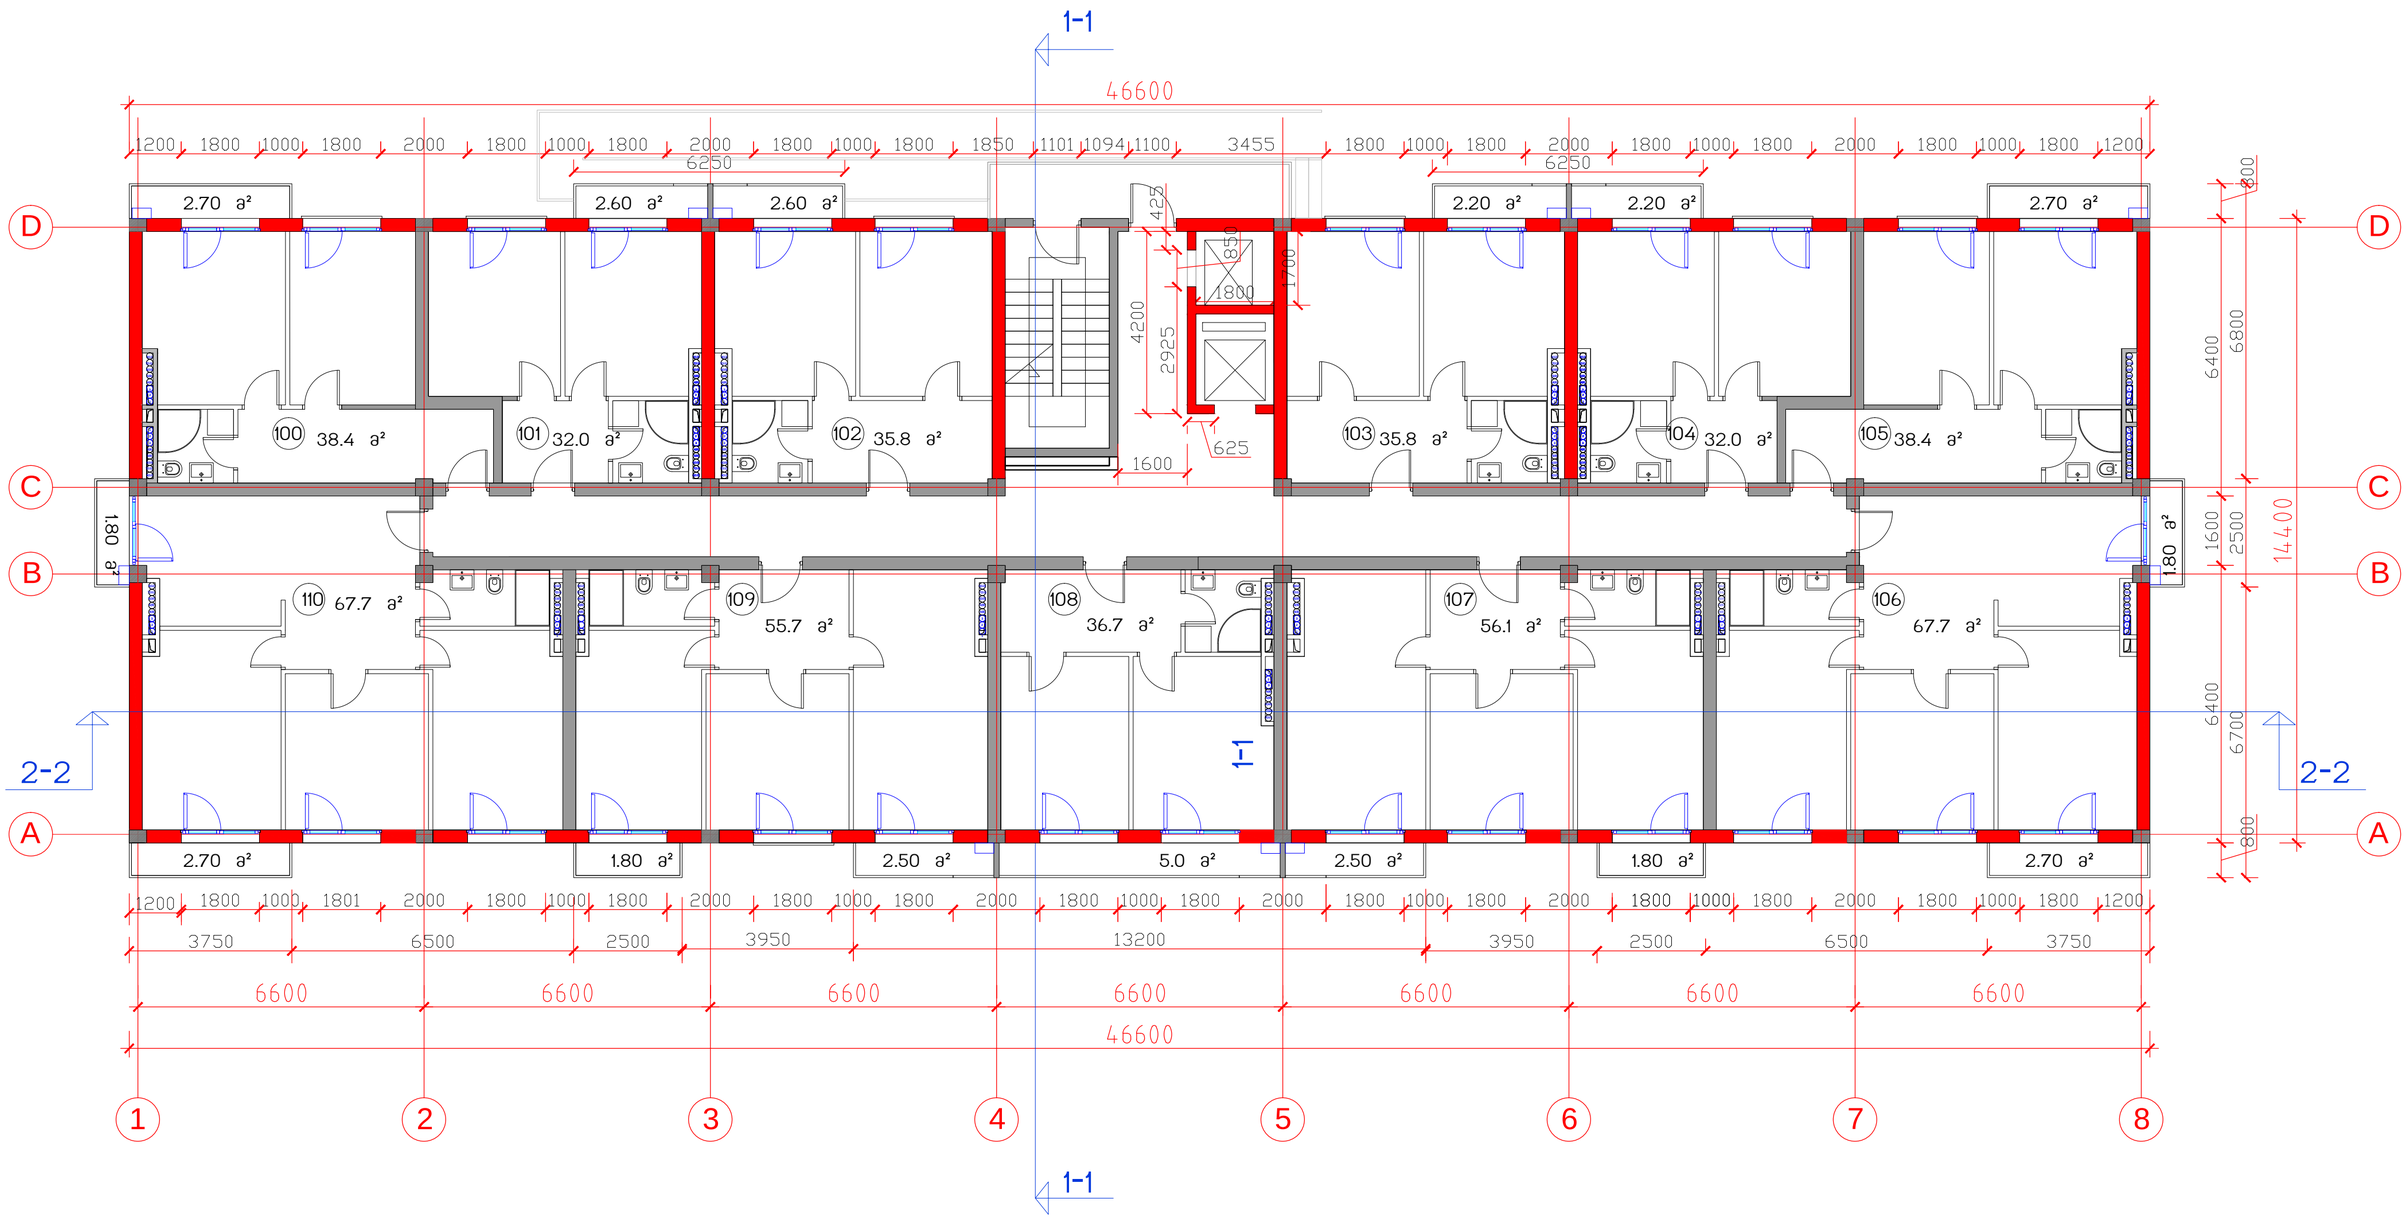

საცხოვრებელი კომპლექსი
ცოტნე დადიანის ქუჩაზე

ბლოკი B

საცხოვრებელი სახლი

საერთო
ტექნიკური მონაცემები

მოშენების ფართი	671	საერთო სამშენებლო ფართი	10673
სართ. სამშენებლო ფართი	720	საცხოვრებელი ფართი	5949.6
სართ. საცხოვრებელი ფართი 11 ბინა	495.8	საზაფხულო ფართი	666.2
სართულის პივნების ფართი	39.7	ბინების რაოდენობა	132
სართულის საანგარიშო ფართი	590.0	საერთო საანგარიშო ფართი	7928.0
		სართულების რაოდენობა	12 სულ, 2 ვაბოსადგ.

სართულის გეგმა 32.67 ნიშნულზე მ.1:100

თანამდებობა	გვარი	ხელმოწერა	სტად.
პრ.ხელმძღვ.	გ.აგულაძე		პროექ.
მთ.არქიტექტ	ი.შარაბიძე		ფურ.რ.
დაამუშავა	ი.შარაბიძე		
შეამოწმა	მ.ძევხიშვილი		ფ. №

15.01.2015

STUDIA 21

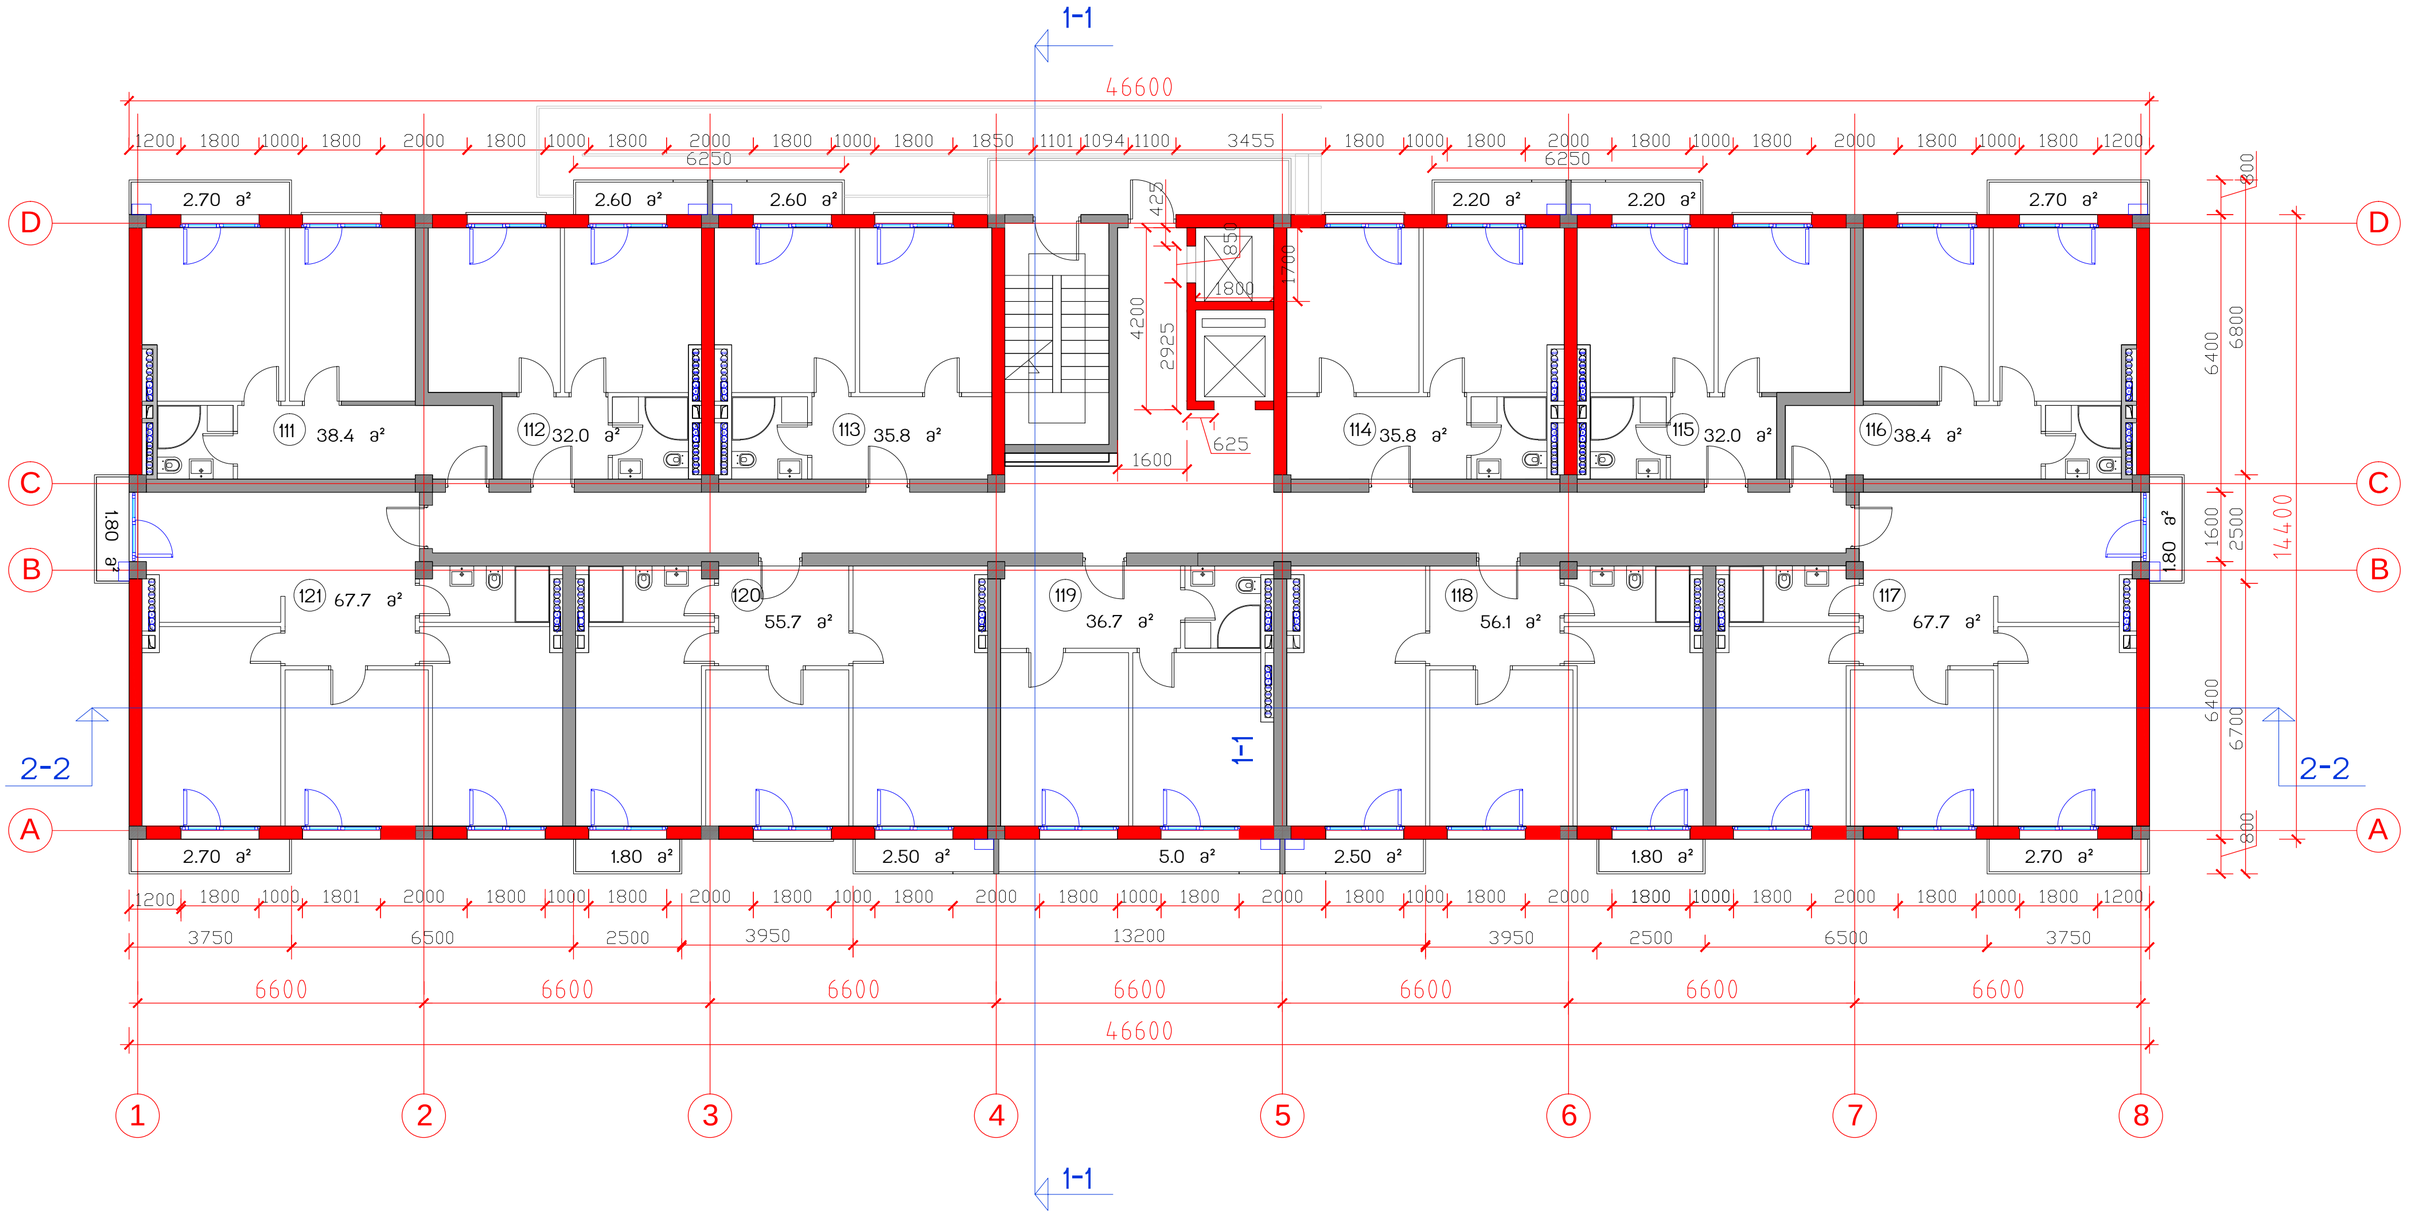

საცხოვრებელი კომპლექსი
ცოტნე დადიანის ქუჩაზე

ბლოკი B

საცხოვრებელი სახლი

საერთო ტექნიკური მონაცემები			
მოშენების ფართი	671	საერთო სამშენებლო ფართი	10673
სართ. სამშენებლო ფართი	720	საცხოვრებელი ფართი	5949.6
სართ. საცხოვრებელი ფართი 11 ბინა	495.8	საზაფხულო ფართი	666.2
სართულის აივნების ფართი	39.7	ბინების რაოდენობა	132
სართულის საერთო ფართი	590.0	საერთო საანგარიშო ფართი	7928.0
		სართულების რაოდენობა	12 სარ, 2 ავტოსადგ.

სართულის გეგმა 35.92 ნიშნულზე მ.1:100

თანამდებობა	გვარი	ხელმოწერა	სტად.
პრ.ხელმძღვ.	გ.აბულაძე		პროექ.
მთ.არქიტექტ	ი.შარაგიძე		ფურ.რ.
დაამუშავა	ი.შარაგიძე		
შეამოწმა	მ.ძევნიშვილი		ფ. №
15.01.2015	STUDIA 21		13

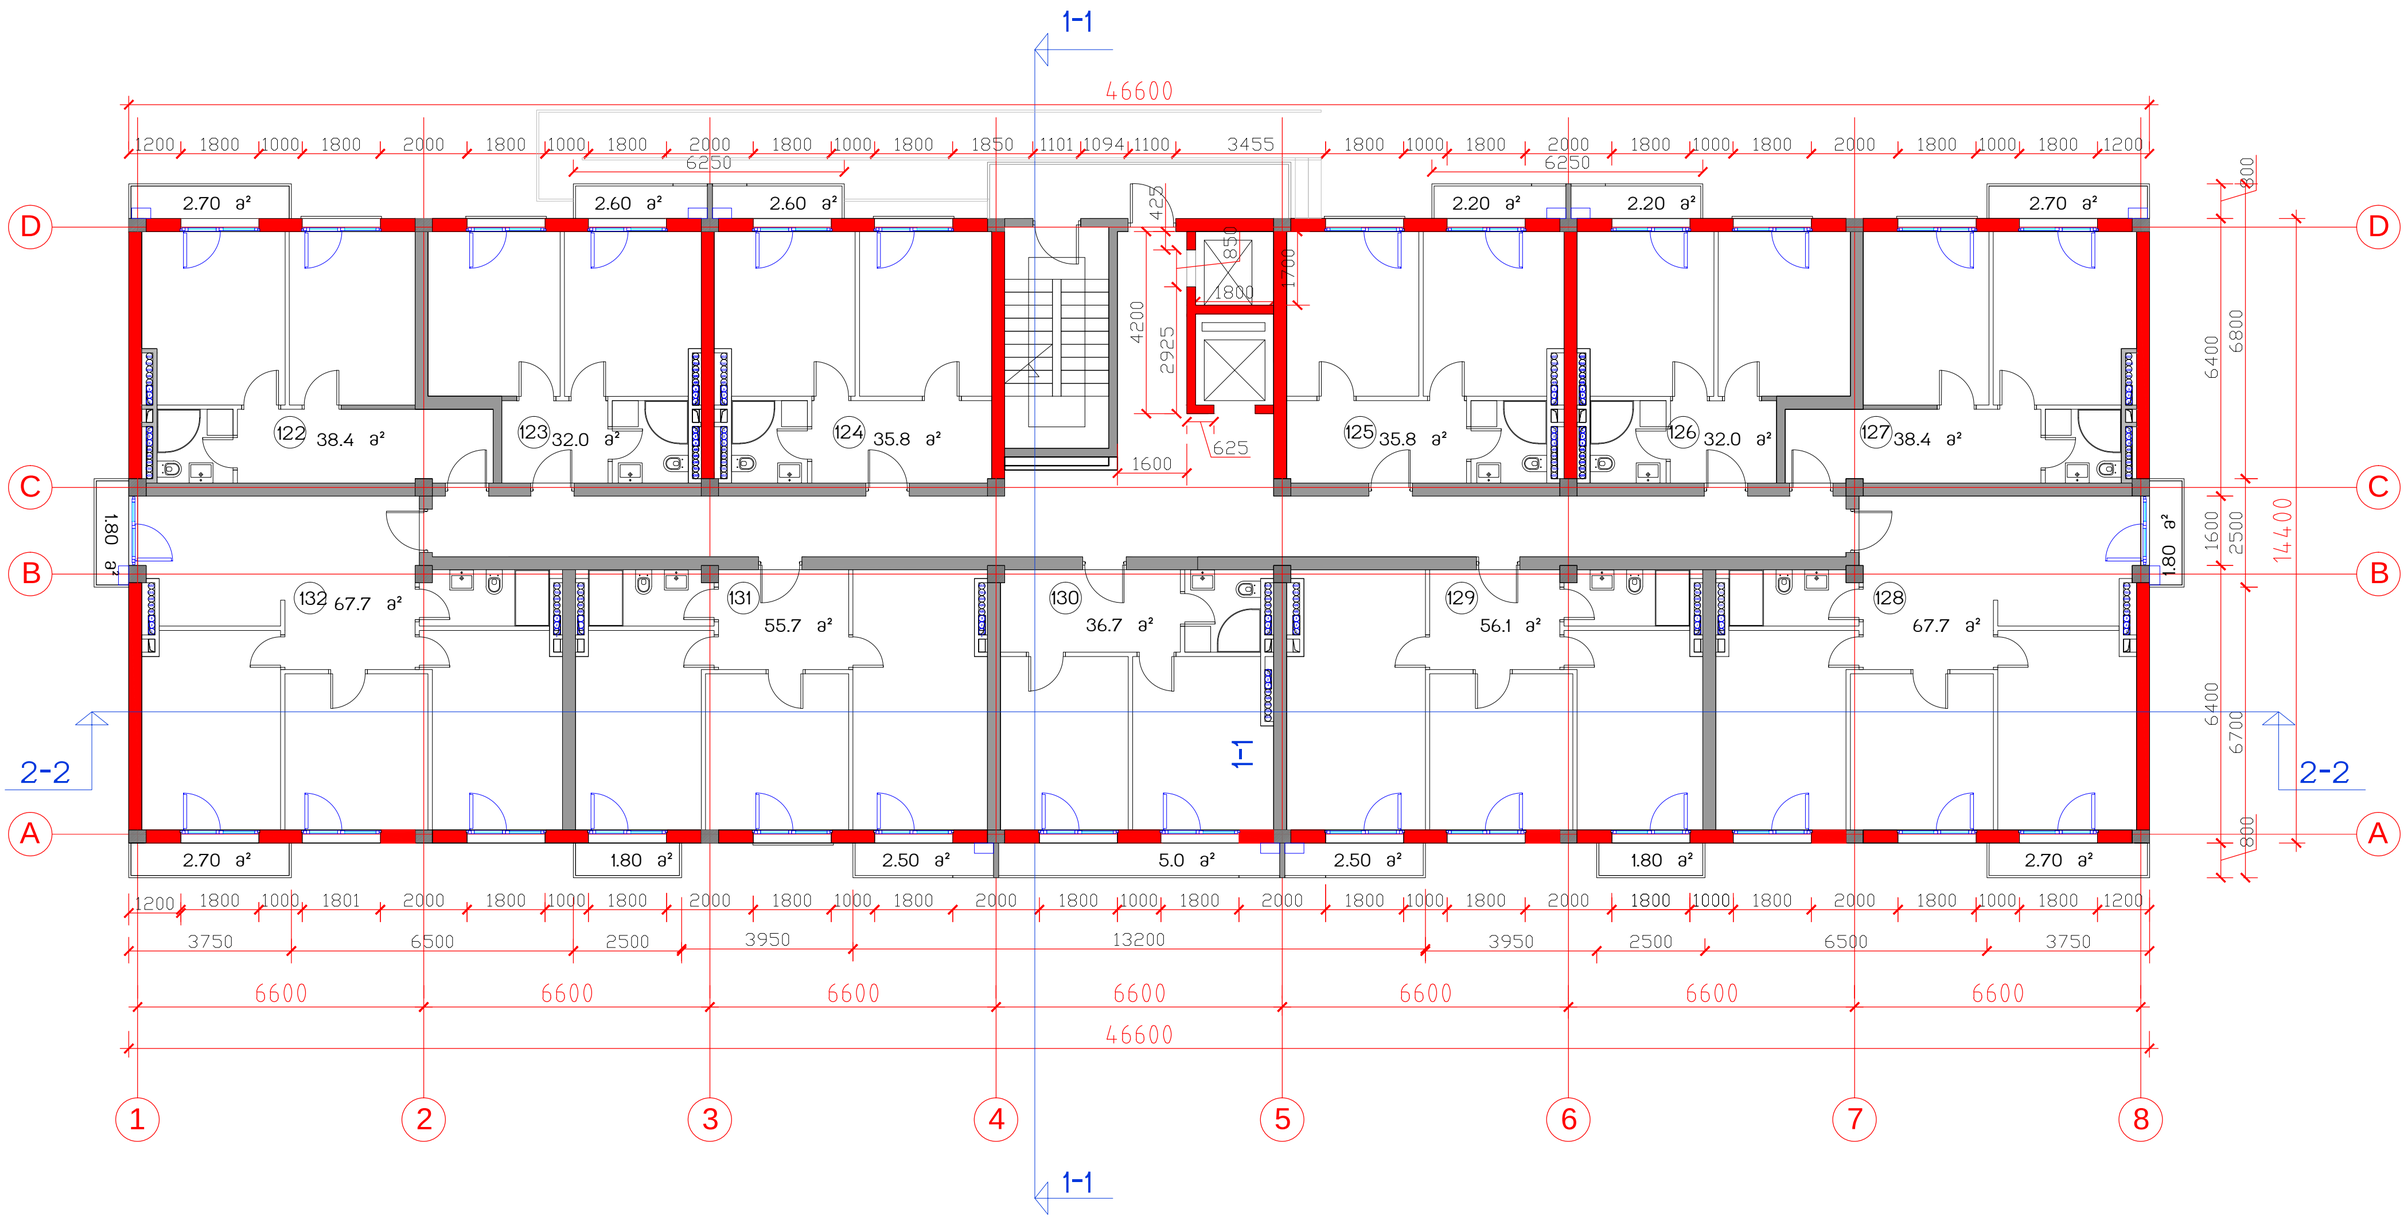

საცხოვრებელი კომპლექსი
ცოტნე დადიანის ქუჩაზე

ბლოკი B

საცხოვრებელი სახლი

საერთო
ტექნიკური მონაცემები

მოშენების ფართი	671	საერთო სამშენებლო ფართი	10673
სართ. სამშენებლო ფართი	720	საცხოვრებელი ფართი	5949.6
სართ. საცხოვრებელი ფართი 11 ბინა	495.8	საზაფხულო ფართი	666.2
სართულის აივნების ფართი	39.7	ბინების რაოდენობა	132
სართულის საანგარიშო ფართი	590.0	საერთო საანგარიშო ფართი	7928.0
		სართულების რაოდენობა	12 სპმს, 2 სპბოსატვ.

სართულის გეგმა 39.17 ნიშნულზე მ.1:100

თანამდებობა	გვარი	ხელმოწერა	სტად.
პრ.ხელმძღვ.	გ.აბულაძე		პროექ.
მთ.არქიტექტ	ი.შარაბიძე		ფურ.რ.
დაამუშავა	ი.შარაბიძე		
შეამოწმა	მ.ქევხიშვილი		ფვ. №
15.01.2015	STUDIA 21		14