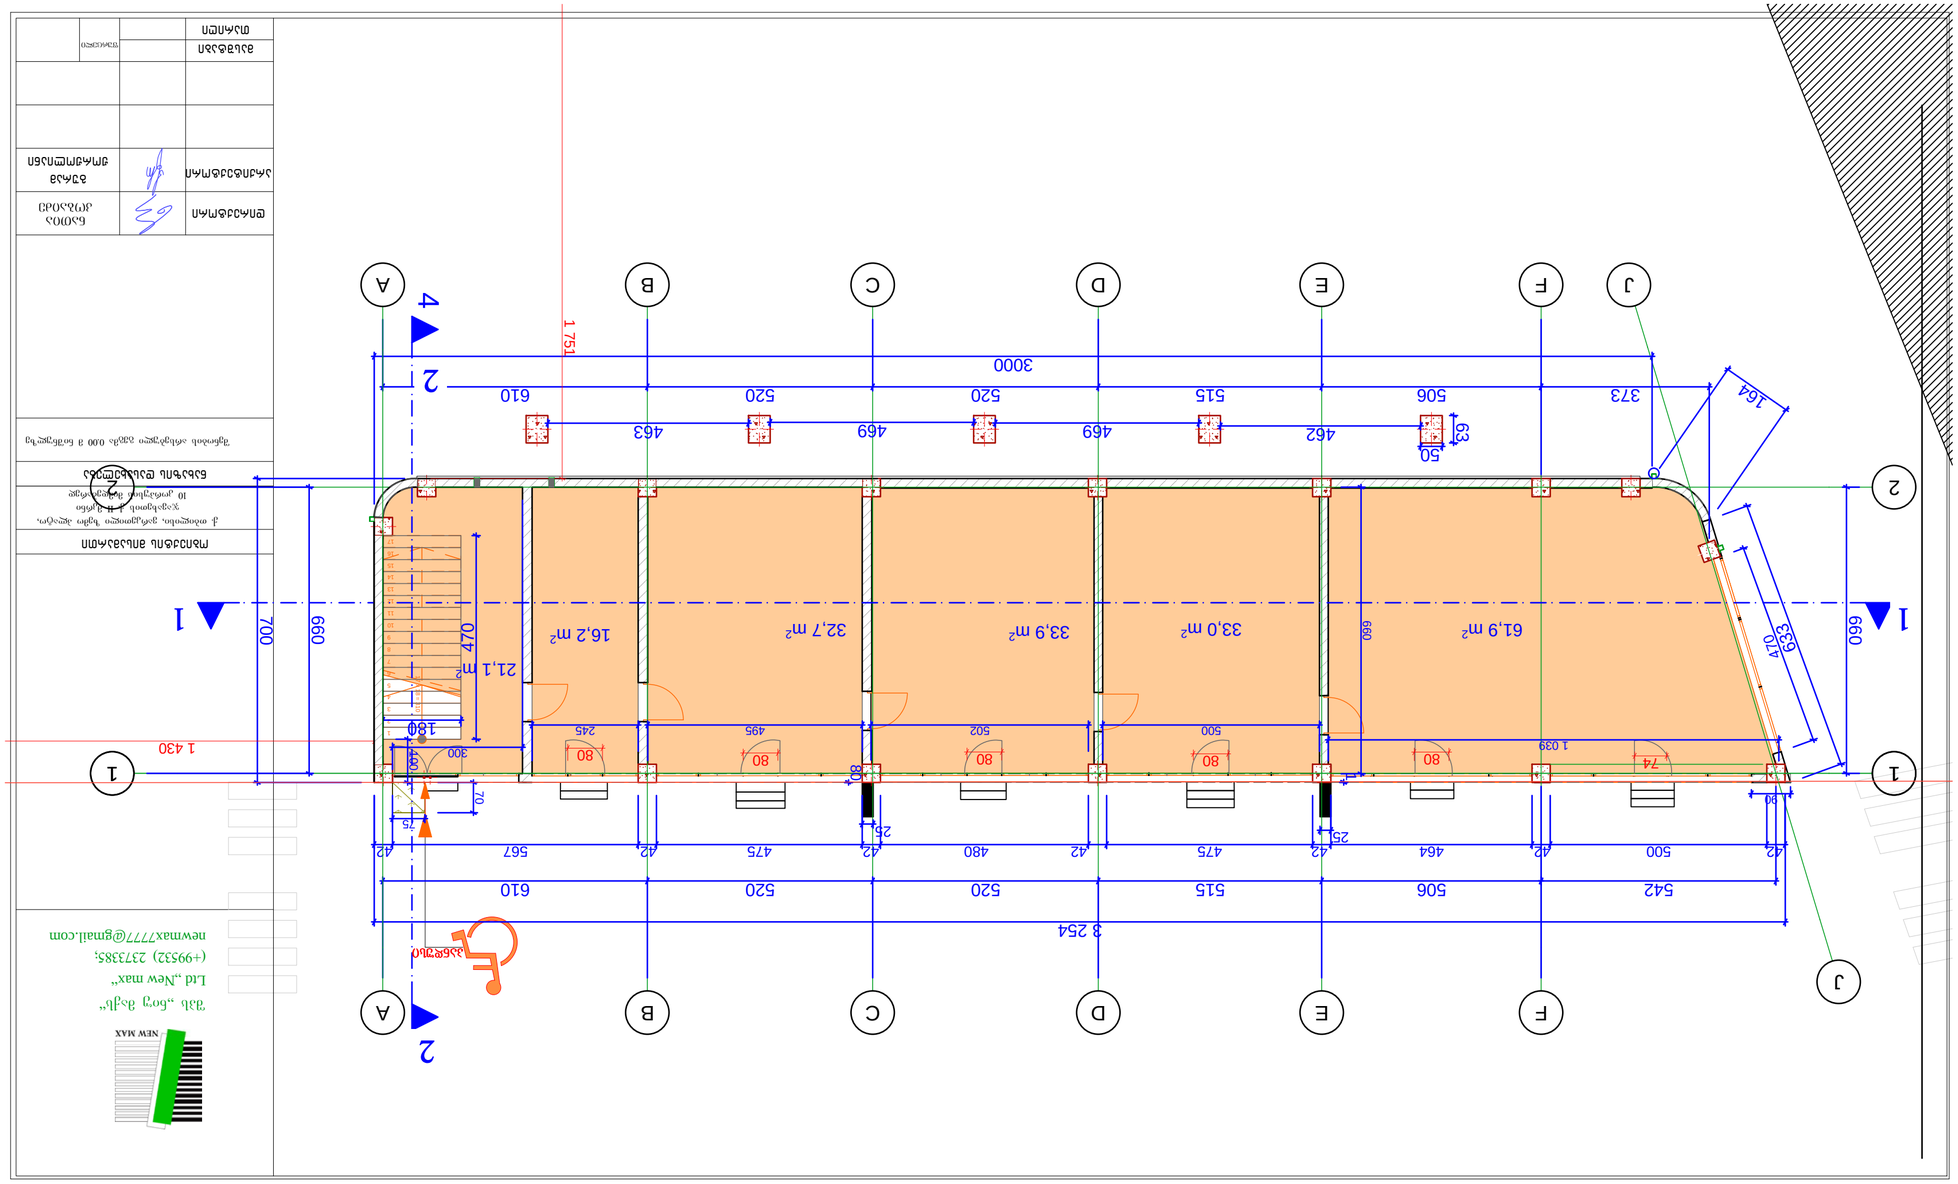
1 751
3000
610
520
520
515
506
373
50
463
469
469
462
164
2
4
A
B
C
D
E
F
J
1
2
3 254
542
506
515
520
610
42
500
42
464
42
475
42
480
42
475
42
567
42
25
25
74
80
1 039
80
500
80
502
80
495
80
245
80
300
180
75
70
1 430
700
660
470
21,1 m²
16,2 m²
32,7 m²
33,9 m²
33,0 m²
61,9 m²
699
633
470
990
1
2
1
2
ЗЭБЕРЦЬО
ЗАО "Бюро Забудь"
Ltd "New max"
(+99532) 2373385;
newmax7777@gmail.com
NEW MAX

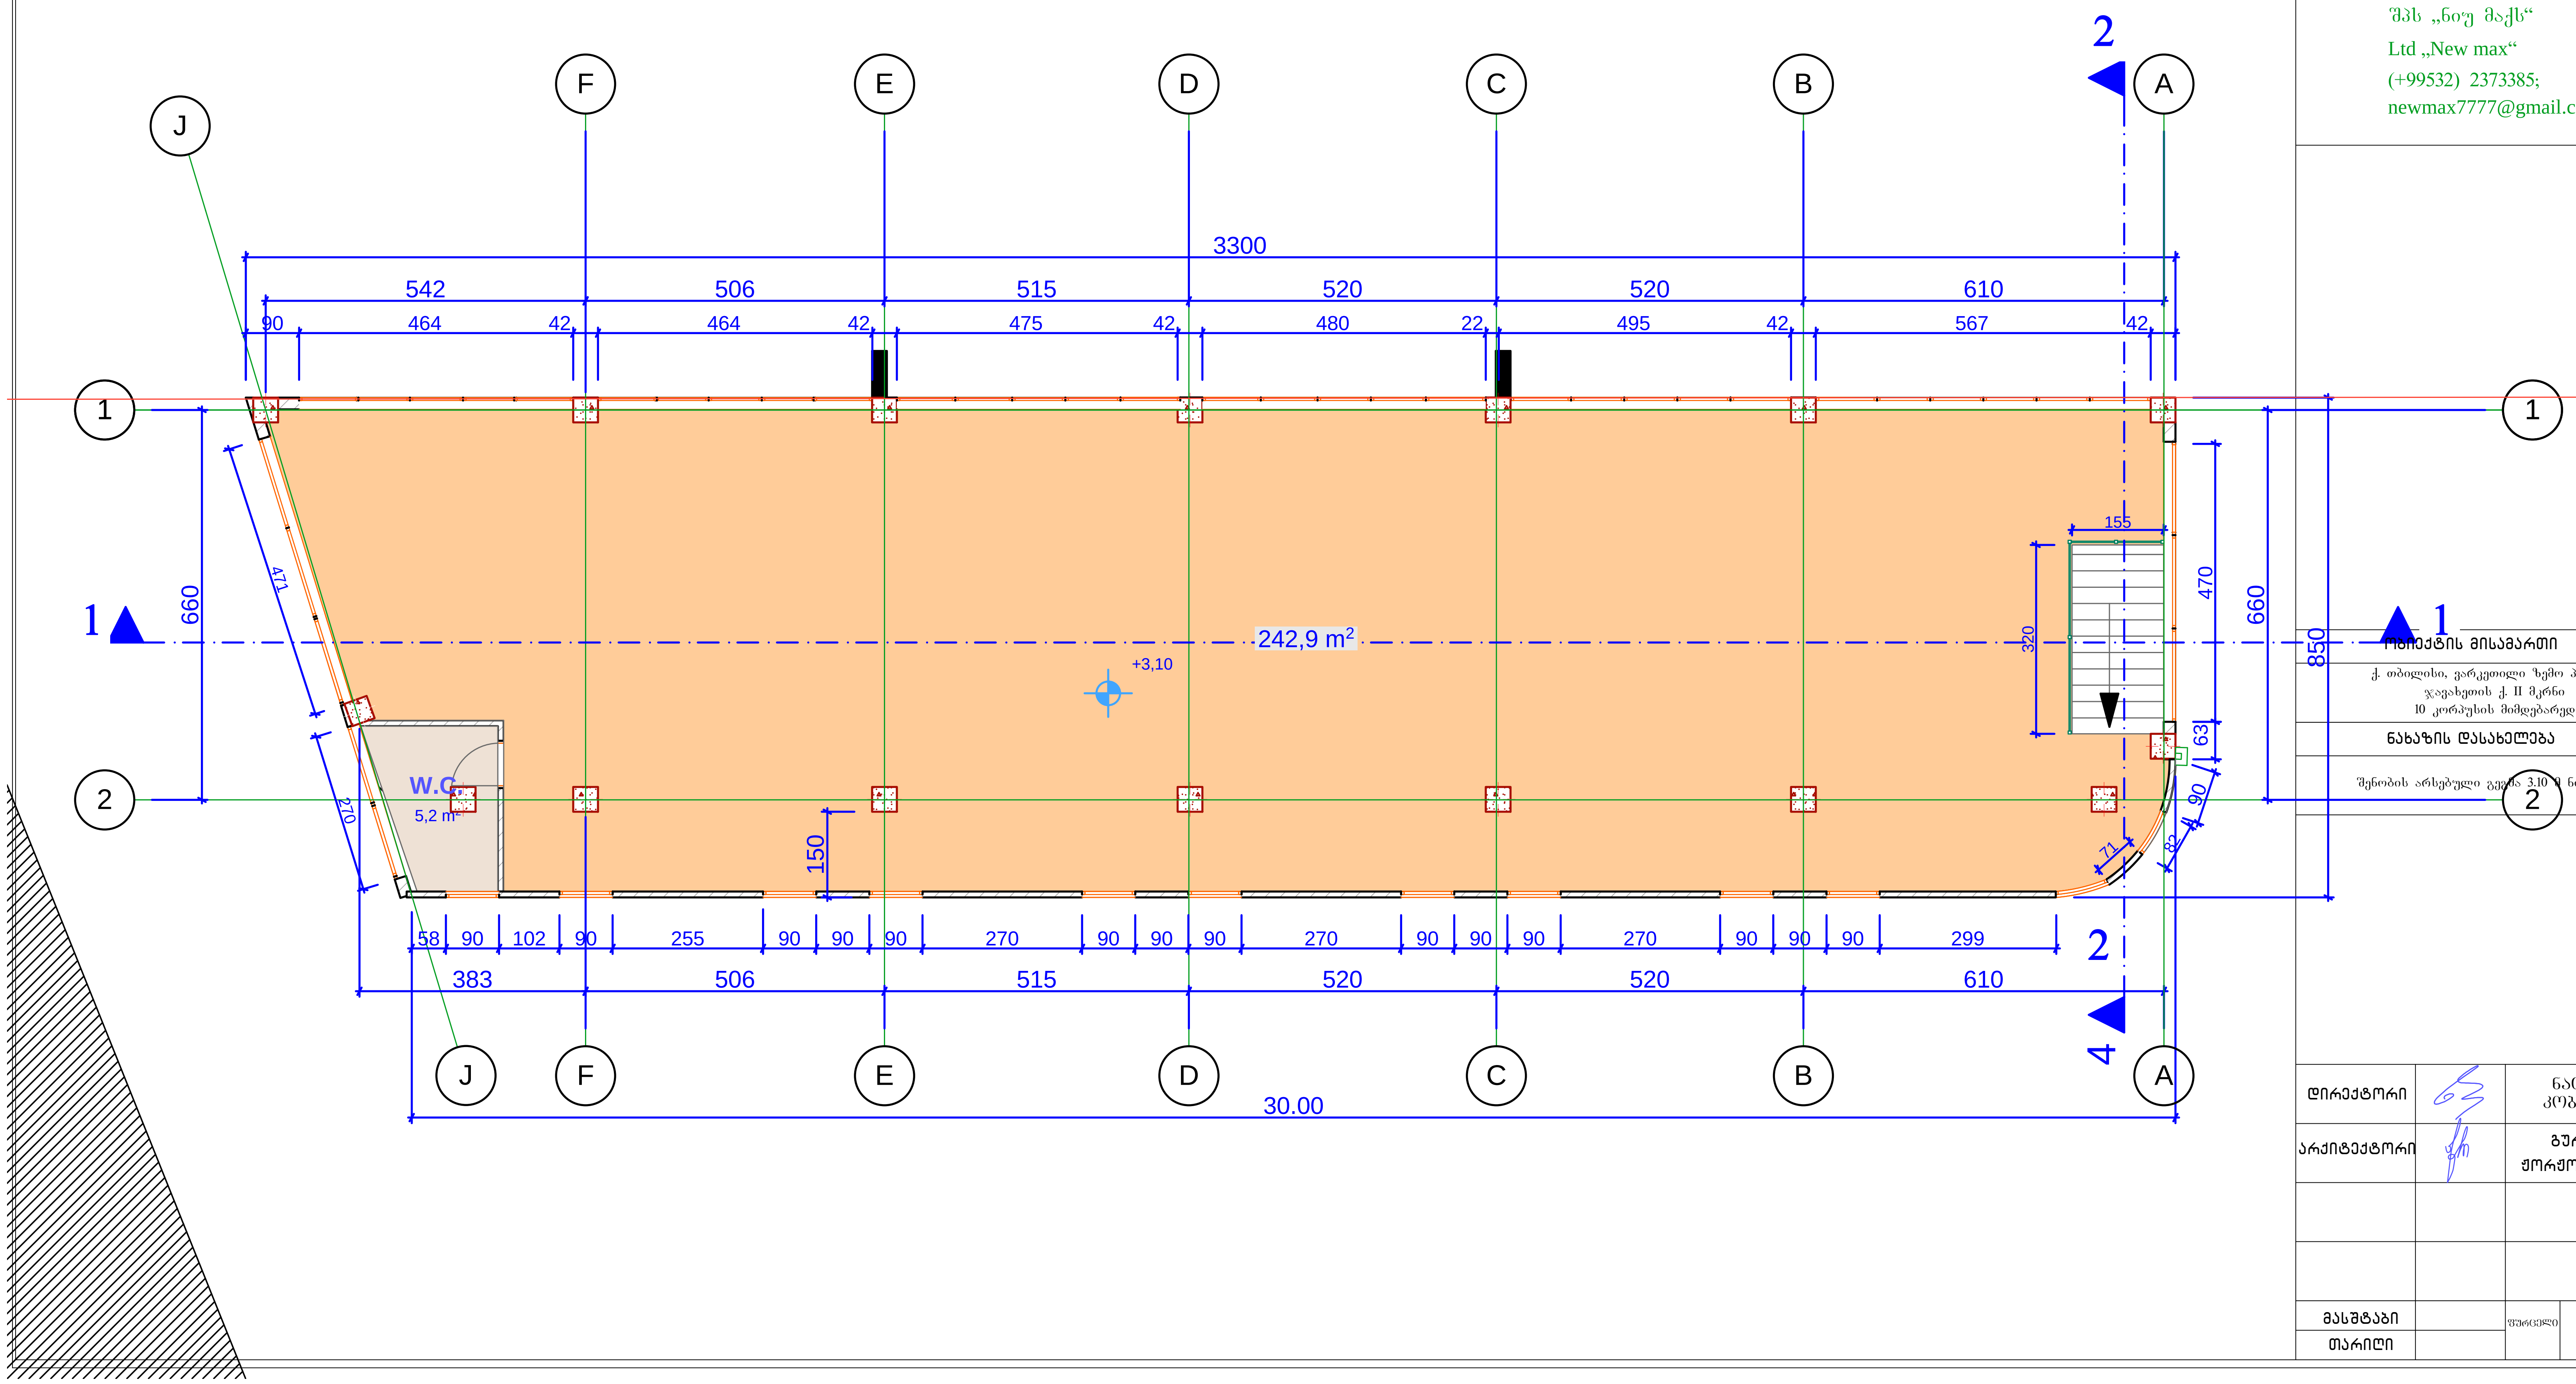

NEW MAX
შპს „ნიუ მაქს“
Ltd „New max“
(+99532) 2373385;
newmax7777@gmail.com

ᲝᲑᲘᲔᲥᲢᲘᲡ ᲛᲘᲡᲐᲛᲐᲠᲗᲘ

ქ. თბილისი, ვარკეთილი ზემო პლატო,
ჯავახეთის ქ. II მკრნი
10 კორპუსის მიმდებარედ

ᲜᲐᲮᲐᲖᲘᲡ ᲓᲐᲡᲐᲮᲔᲚᲔᲑᲐ

შენობის არსებული გეგმა 3.10 მ ნიშნულზე

ᲓᲘᲠᲔᲥᲢᲝᲠᲘ		ᲜᲐᲗᲘᲐ ᲙᲝᲑᲐᲘᲫᲔ
ᲐᲠᲥᲘᲢᲔᲥᲢᲝᲠᲘ		ᲒᲣᲠᲐᲛ ᲥᲝᲠᲥᲝᲚᲘᲐᲜᲘ
ᲛᲐᲡᲨᲢᲐᲑᲘ		ᲤᲣᲠᲪᲔᲚᲘ
ᲗᲐᲠᲘᲦᲘ		

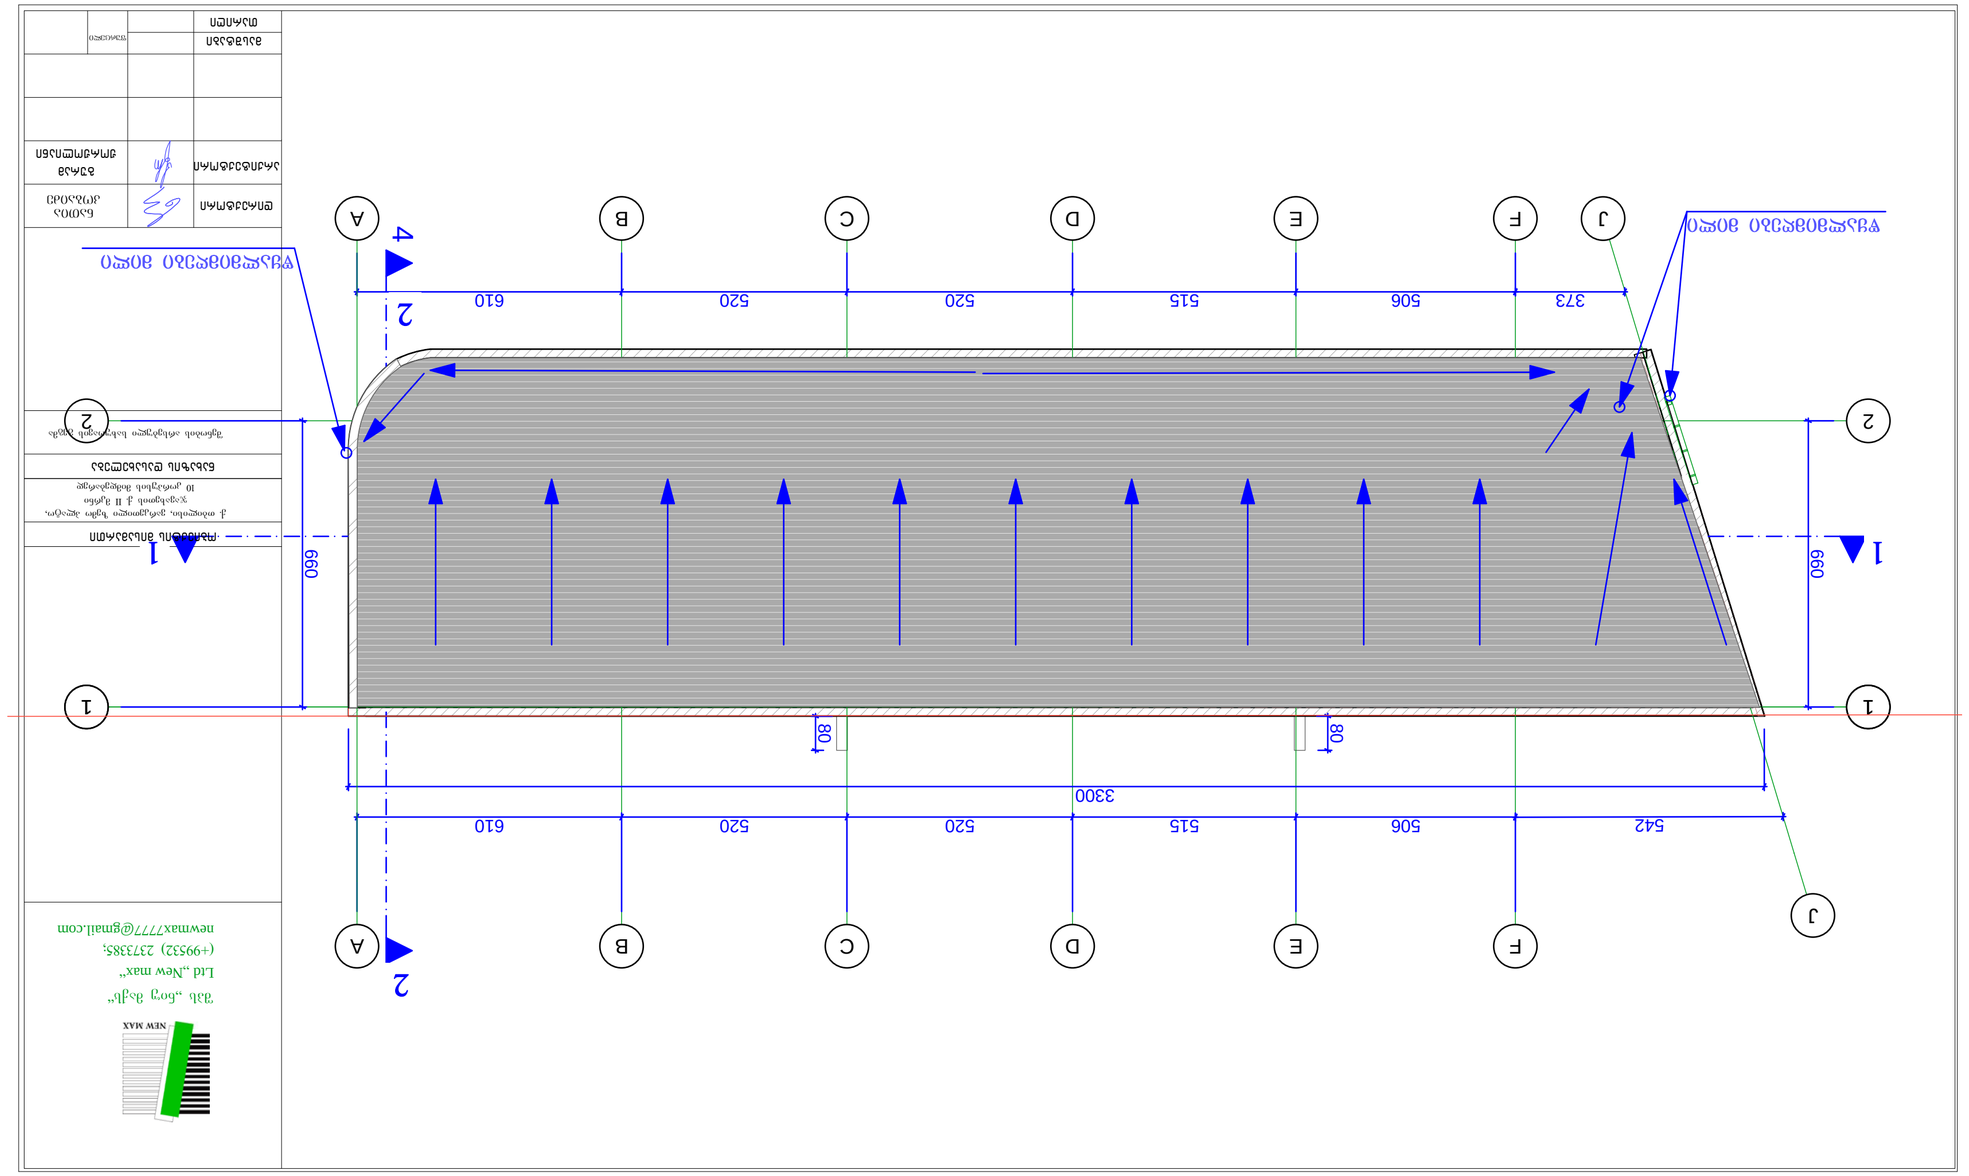

Разработал
Руководитель группы
Н. контроль
Утв.

Лит.
Масса
Масштаб

Копировал
Формат А3

Изм. Кол.уч. Лист № док. Подп. Дата

Инв. № подл. | Подп. и дата | Взам. инв. №

Lrd „New max“
(+99532) 2373385;
newmax7777@gmail.com

Здесь должна быть размещена информация, которая не относится к данному чертежу

Здесь должна быть размещена информация, которая не относится к данному чертежу

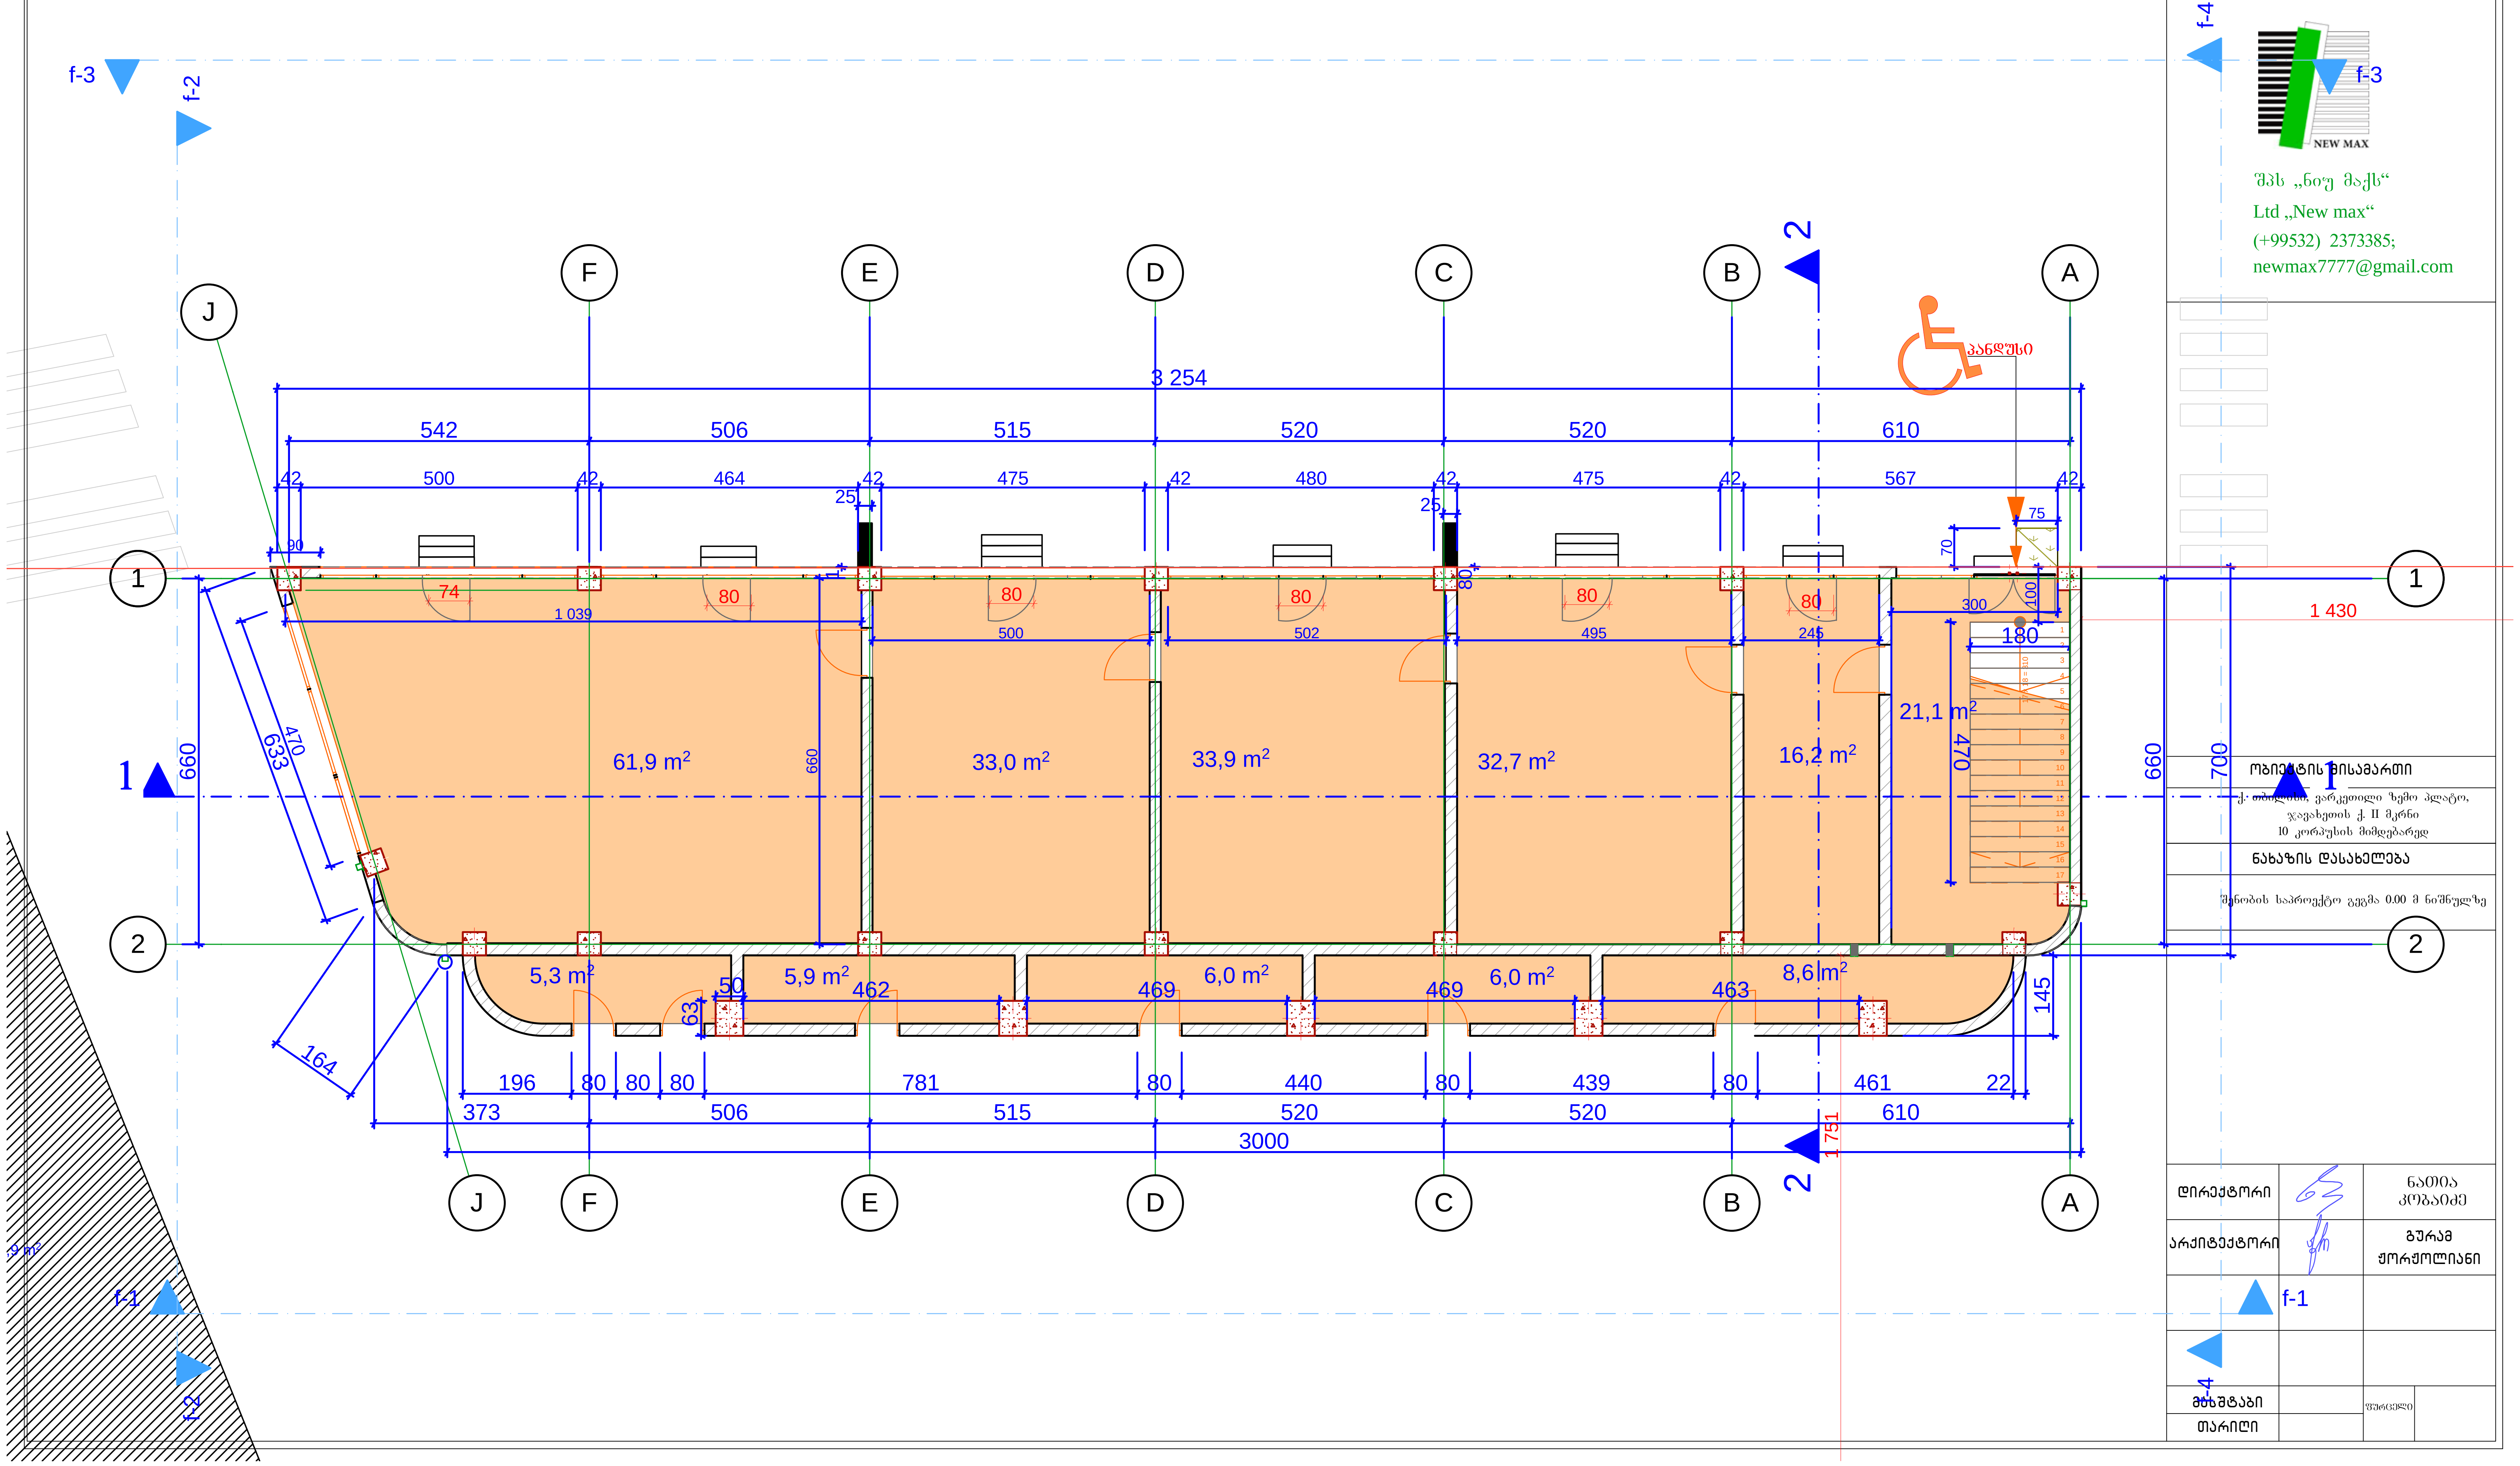

NEW MAX

შპს „ნიუ მაქს“

Ltd „New max“

(+99532) 2373385;

newmax7777@gmail.com

ობიექტის მისამართი

ქ. თბილისი, ვარკეთილი ზემო პლატო, ჯავახეთის ქ. II მკრნი 10 კორპუსის მიმდებარედ

ნახაზის დასახელება

შენობის საპროექტო გეგმა 0.00 მ ნიშნულზე

დირექტორი	ნათია კობაიძე
არქიტექტორი	ზურაბ ჟორჟოლიანი
მასშტაბი	ფურცელი
თარიღი	

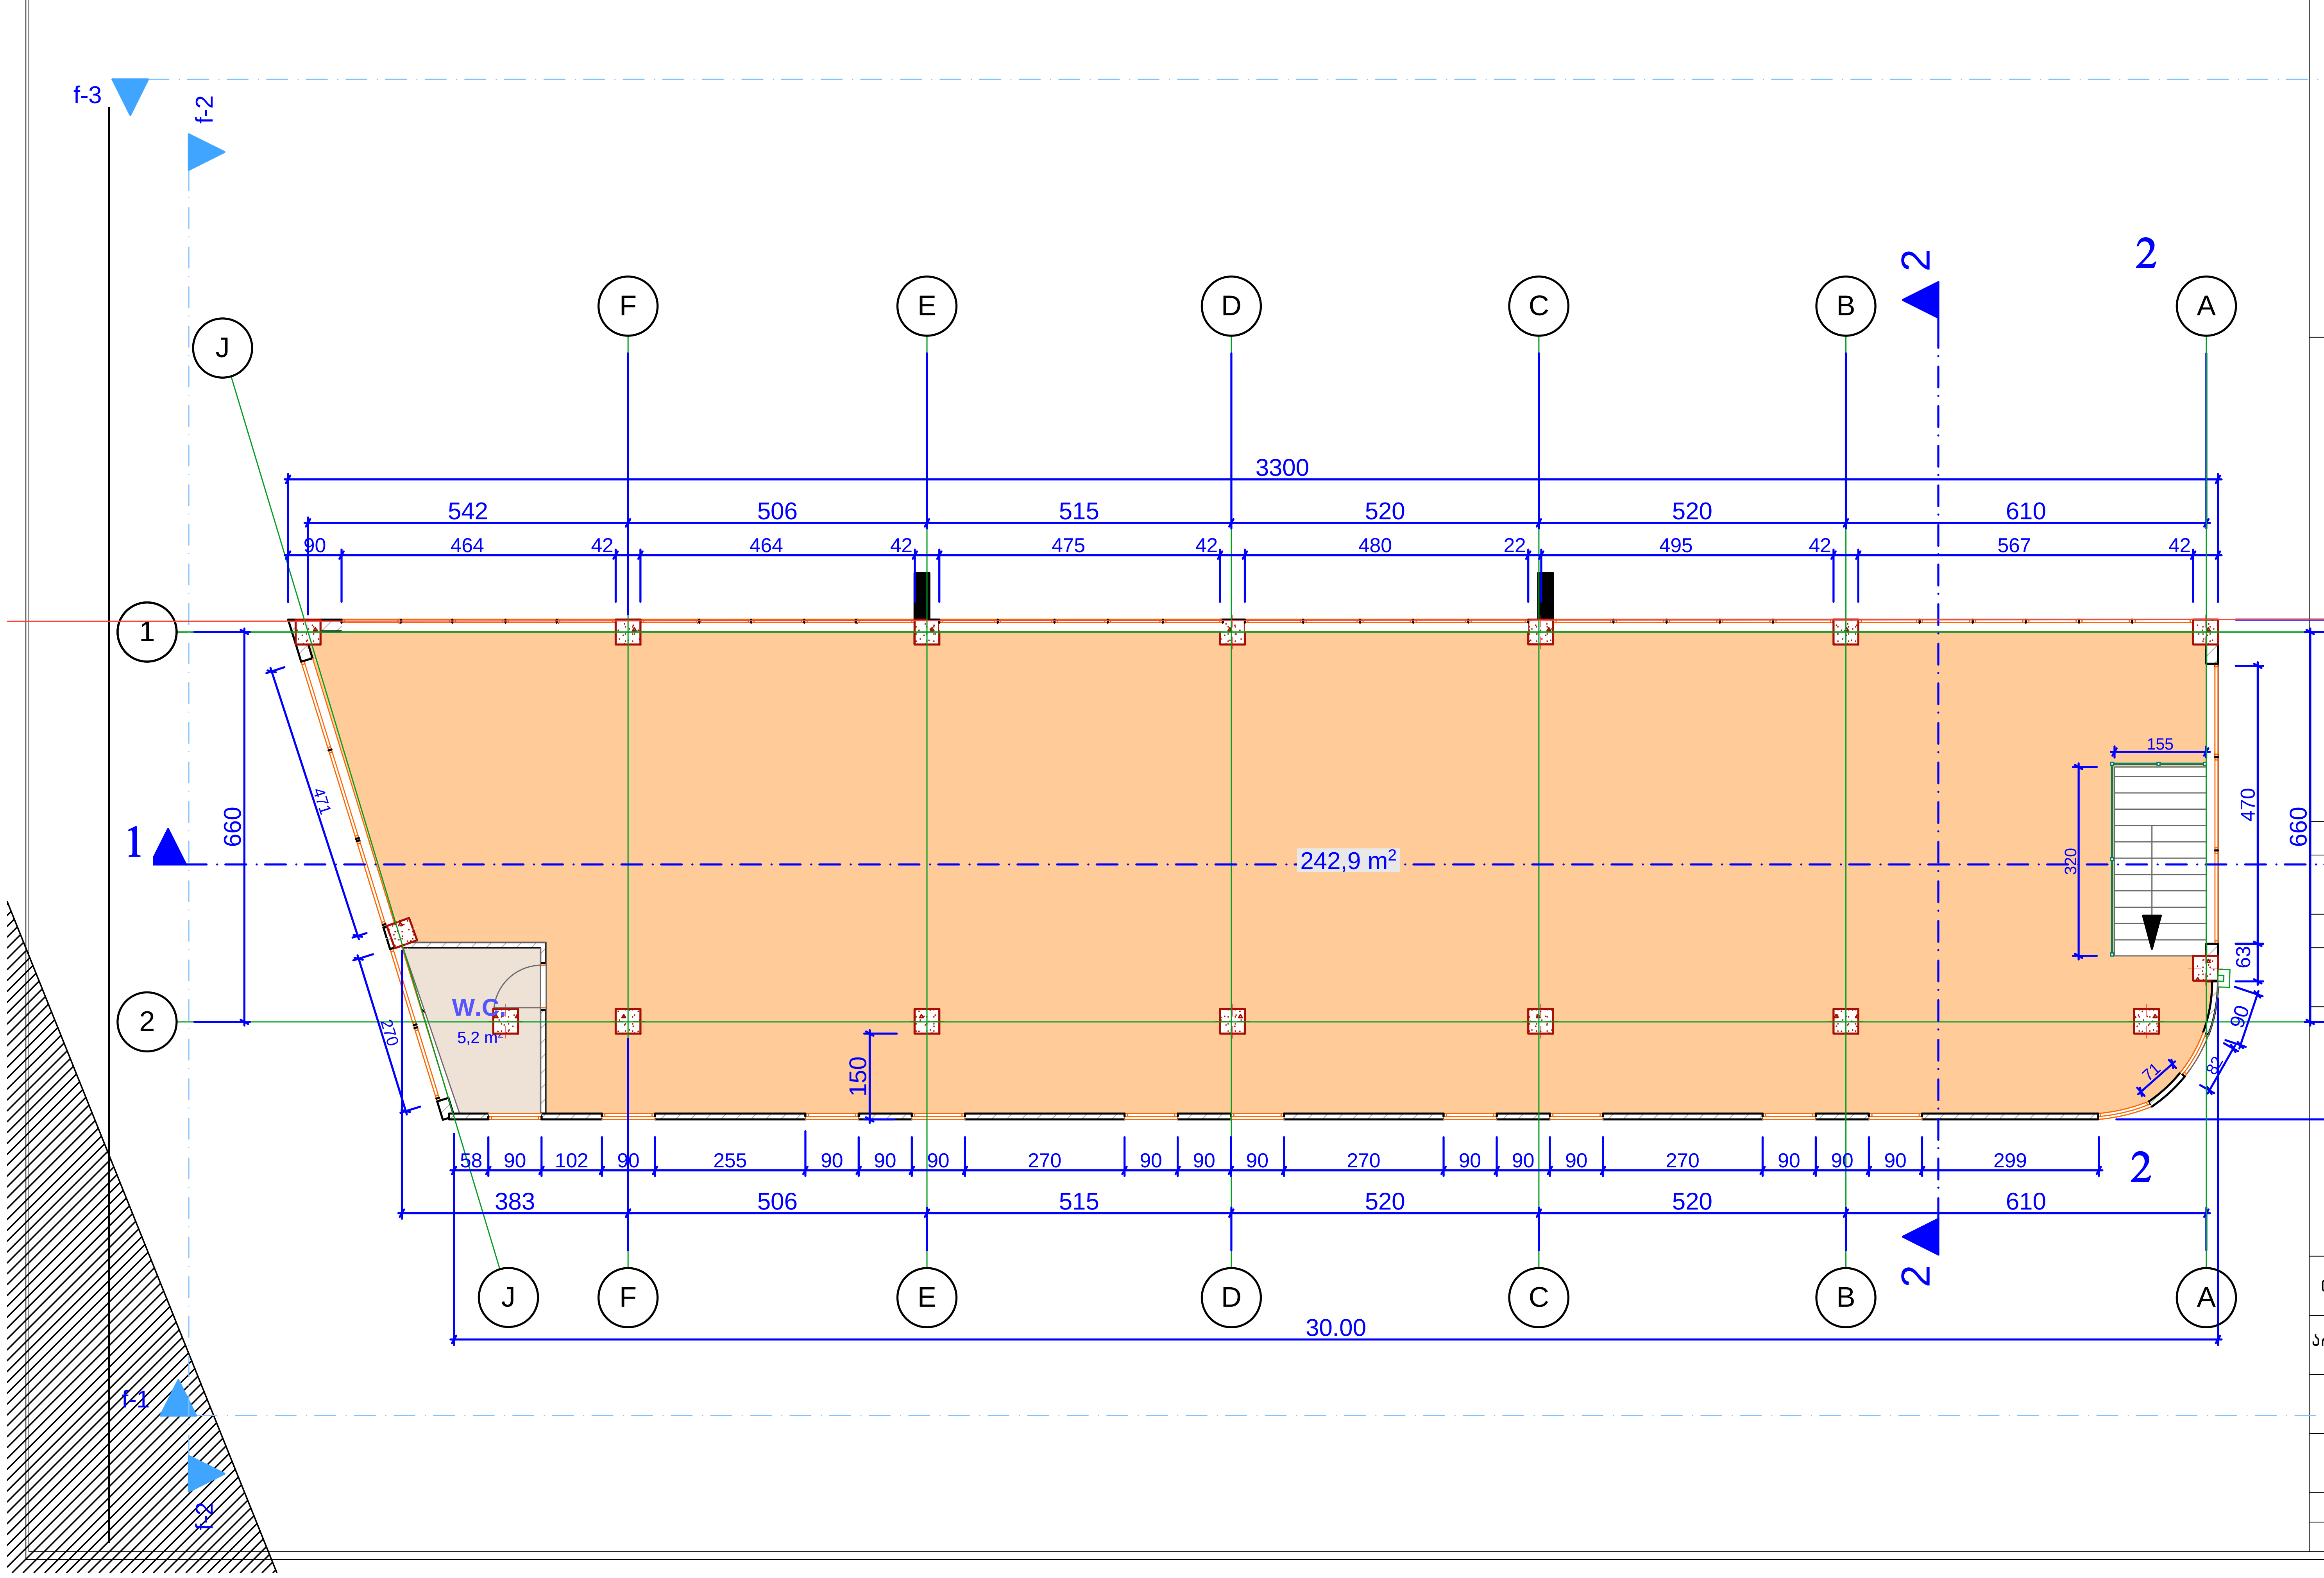

შპს „ნიუ მაქს“
Ltd „New max“
(+99532) 2373385;
newmax7777@gmail.com

ობიექტის მისამართი		
ქ. თბილისი, ვარკეთილი ზემო პლატო, ჯავახეთის ქ. II მკრნი 10 კორპუსის მიმდებარედ		
ნახაზის დასახელება		
შენობის საპროექტო გეგმა 3.10 მ ნიშნულზე		
დირექტორი		ნათია კობაიძე
არქიტექტორი		გურამ ქორქოლიანი
მასშტაბი		ფურცელი
თარიღი		

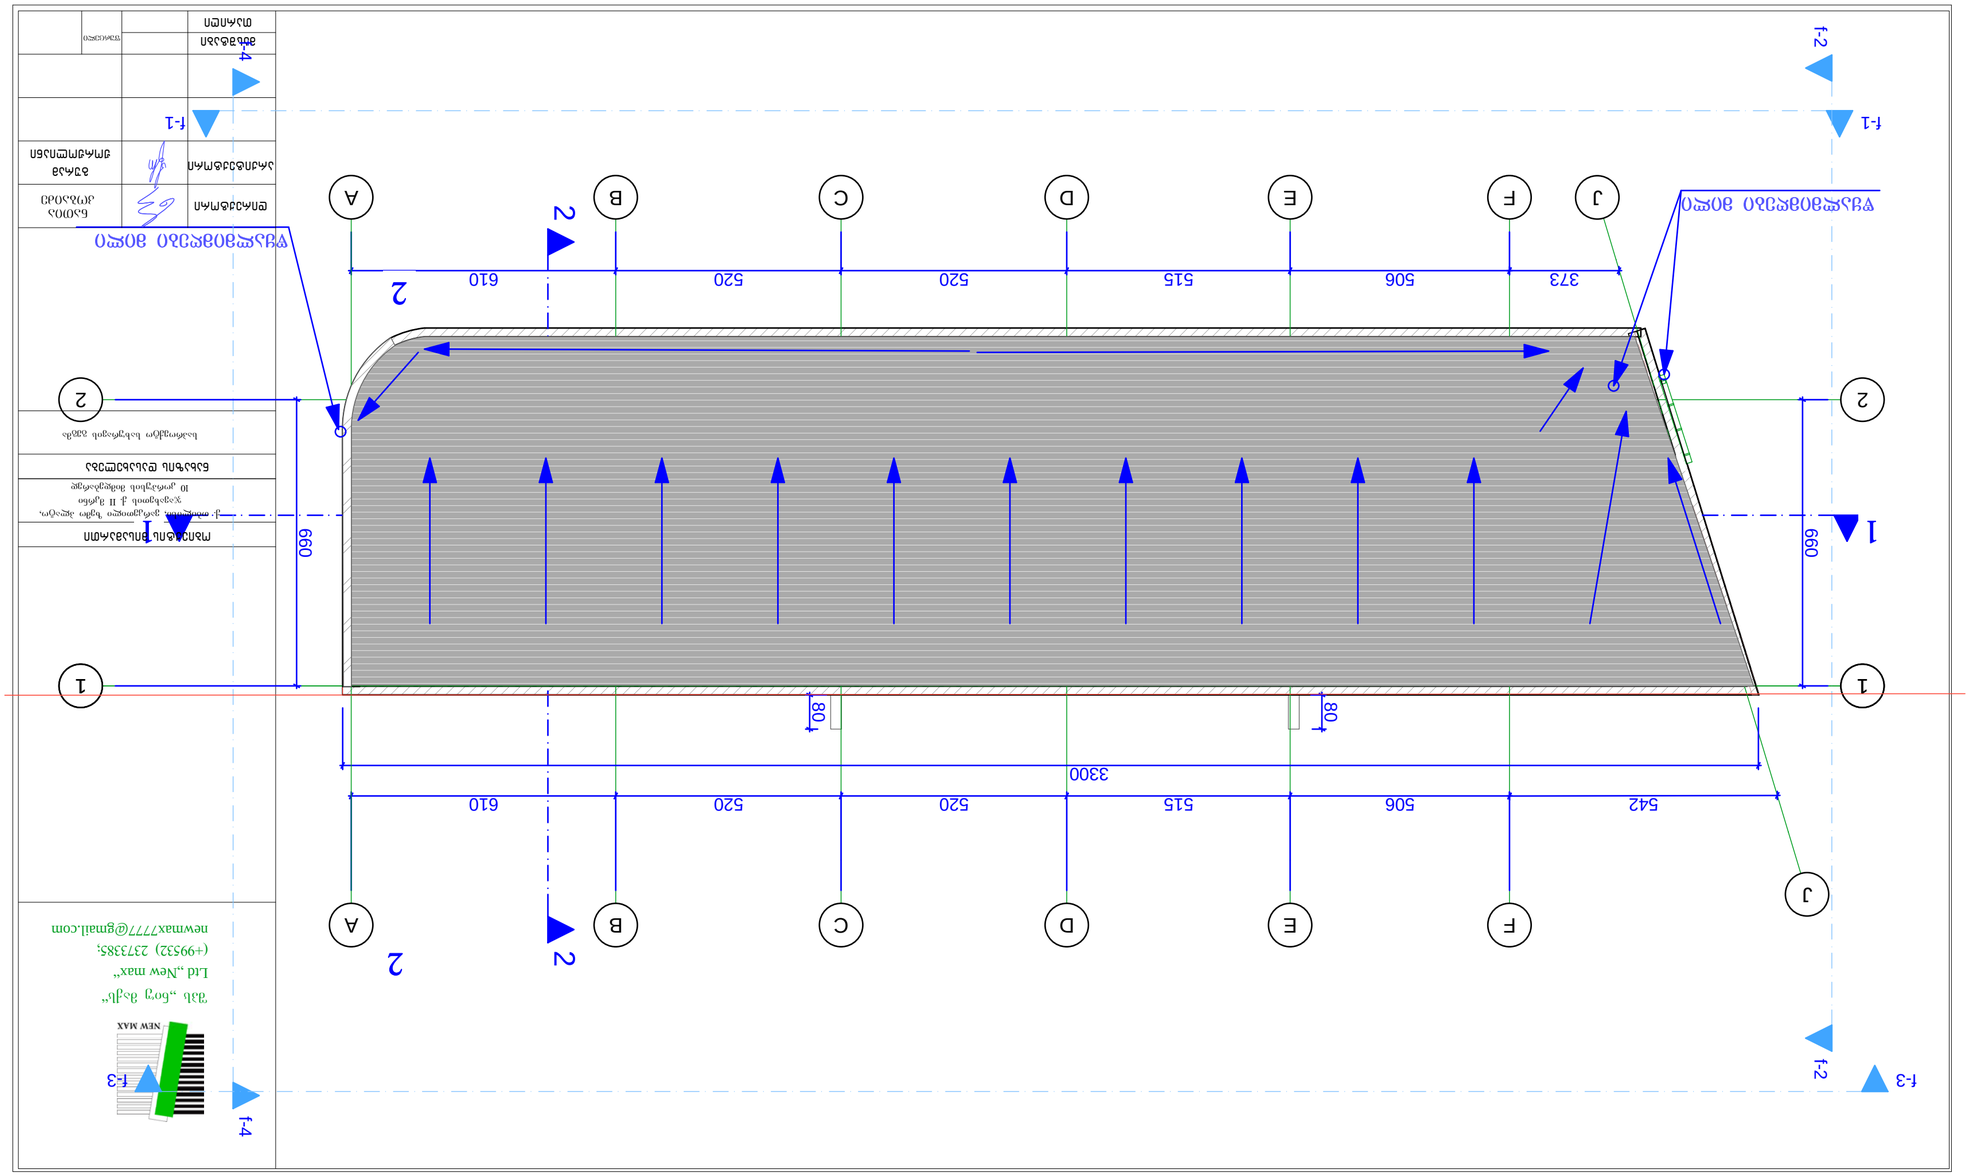
1
2
A
B
C
D
E
F
J
610
520
520
515
506
373
3300
542
80
660
f-1
f-2
f-3
f-4