საქართველოს
ქ. თბილისის მერია
სსიპ თბილისის არქიტექტურის სამსახური

ქ. თბილისში, ვაკე-საბურთალოს რაიონში, ნუცუბიძის ქუჩა №129, შ.პ.ს. "სპეცავტომემურნეობა"-ს საკუთრებაში არსებული 2085 კვ.მ არასასოფლო-სამეურნეო დანიშნულების მიწის ნაკვეთის

ბ ე ბ მ ა

სამსახურის უფროსი
/გ. გოგოლაშვილი/.

სიტუაციური სქემა
მ 1:2000



მიწის ნაკვეთის გამოყენების პირობების მომზადების განყოფილება		
განყოფილების უფროსი:		
მთავარი სპეციალისტი:		
საინვესტიციო განყოფილება		
განყოფილების უფროსი:		
მთავარი სპეციალისტი:		
მიწის ნაკვეთის ფუნქცია და ძალაძმშენებლობითი პირობების პარამეტრები		

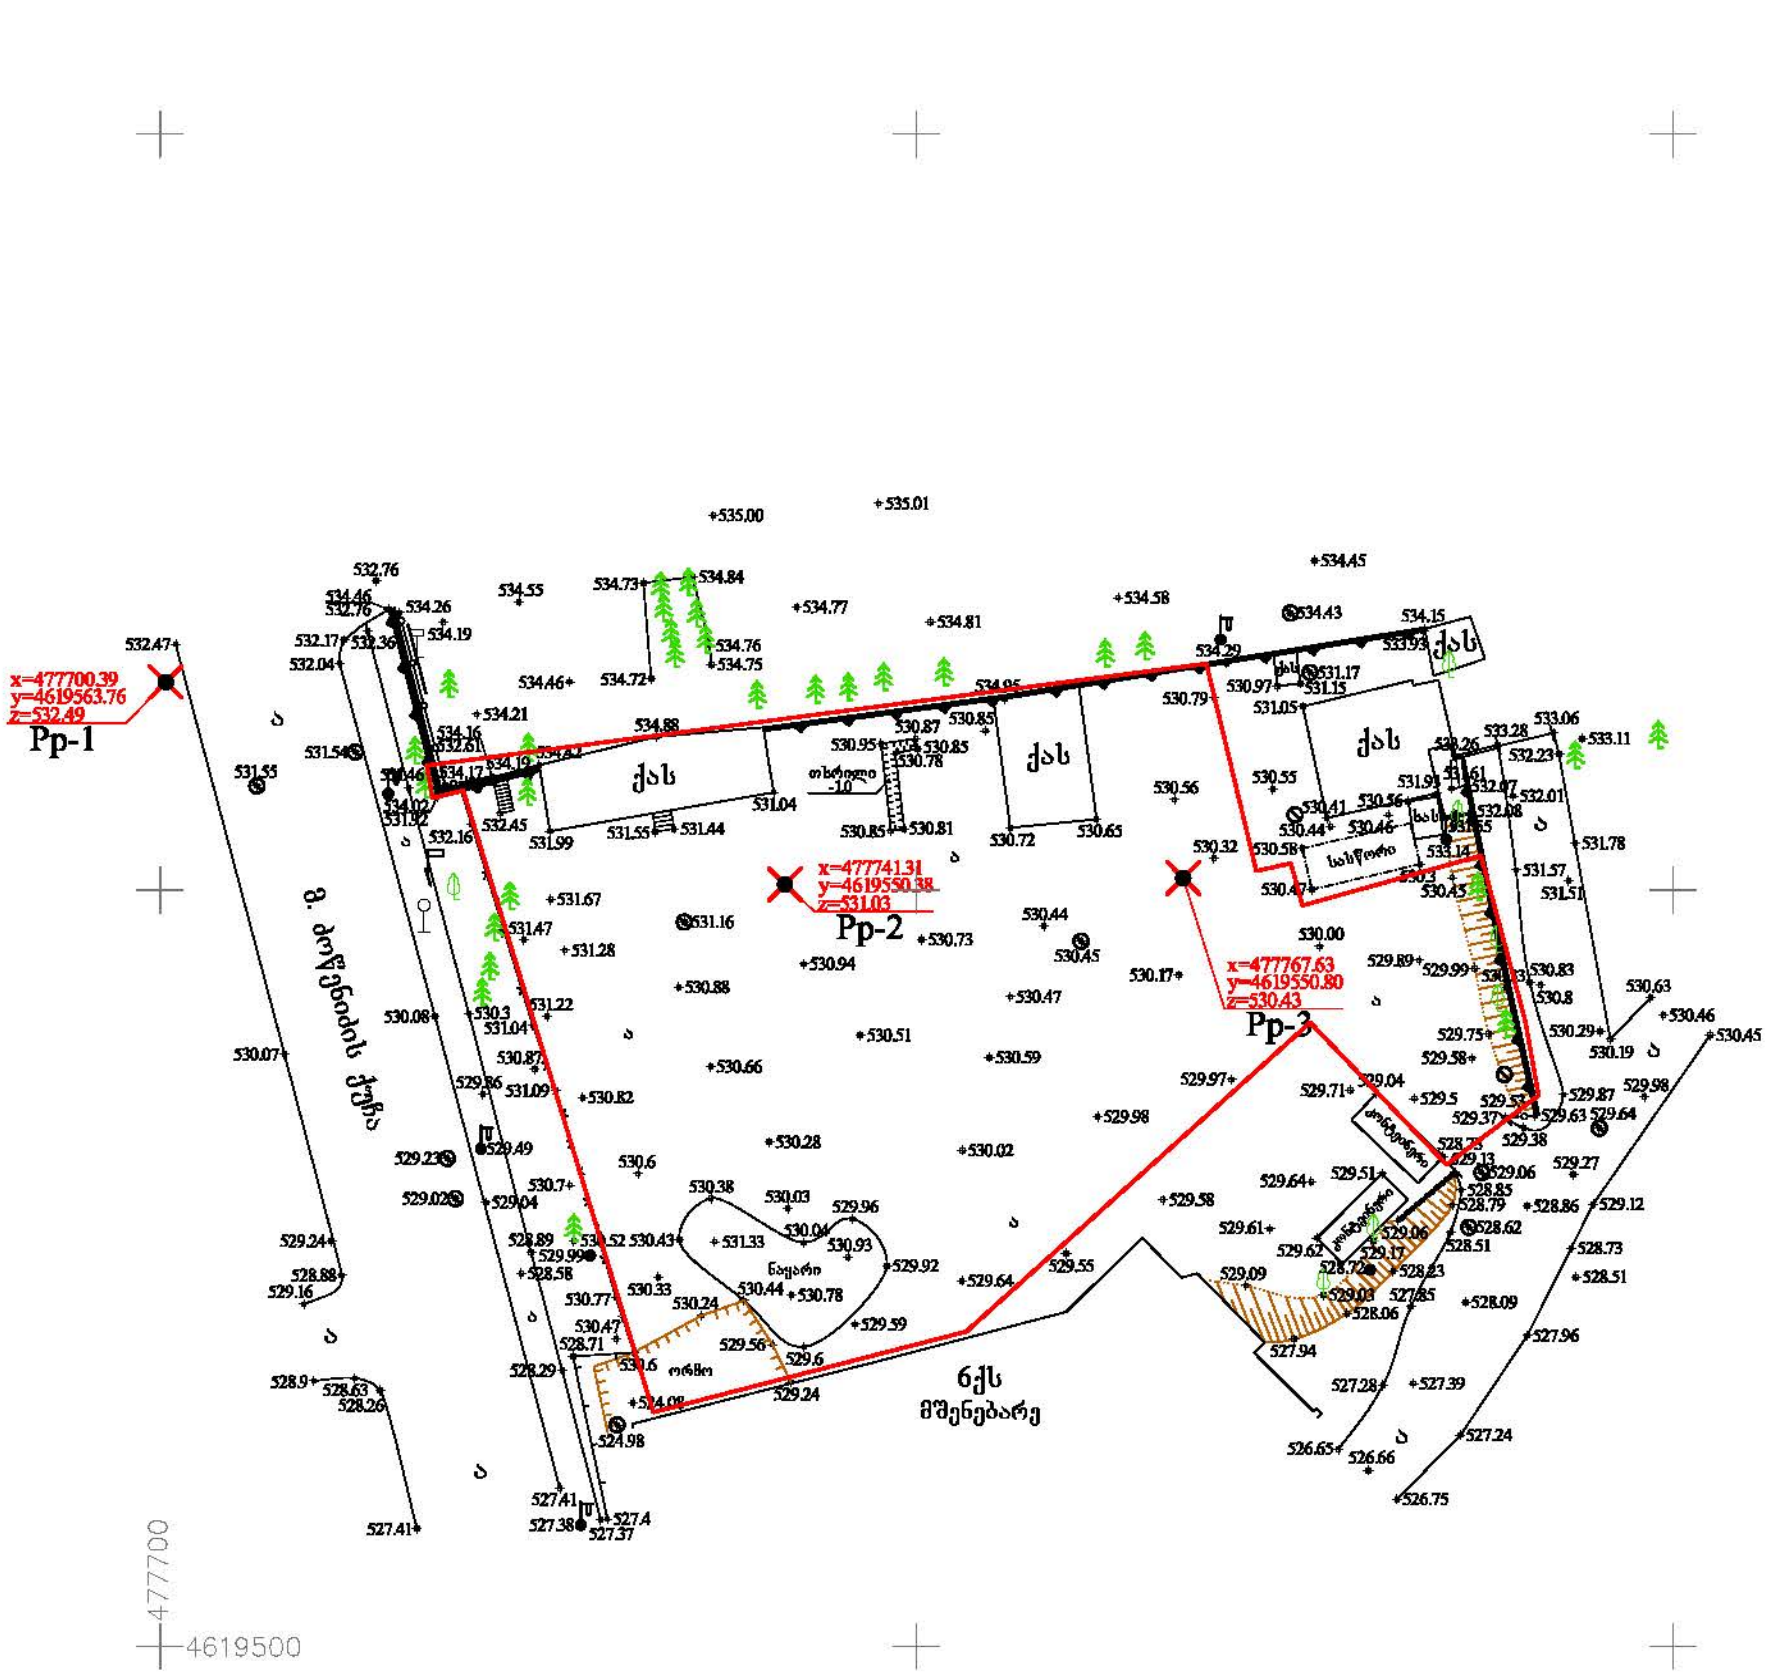

პირობითი აღნიშვნები

WGS 84–ის კოორდინატთა სისტემის UTM პროექცია

სს საცხოვრებელი შენობა	ბორდიური	ბეტონის ღობე	მიწის ნაკვეთის საზღვარი
ასს არასაცხოვრებელი შენობა	ასფალტის გზა	მაფიქსირებელი ღობე	ტრანსფორმატორი, ელ. ქვესადგური
ფ ფარდული	გრუნტის გზა	გალი	ხეები, ბალში, ბუჩქი
სათბური	რკინიგზა	წყალი	ბოძები
დანგრეული შენობა	მოსაზრი იზოლირებული სიმაღლით	ნაყარი მიწა	განათების ელ. ბოძი
ბუნკერი რეზერვუარი	ქვის ღობე	ჩამოშლილი გრუნტი	ონკანი, სათვალთვალო ჭა
ონკანი	ლითონის ღობე	კონტურული ხაზი	ანძა, ანტენა
		ქარსაცავი ზოლი	
		ცოცხალი ღობე	

თბილისი ვაკეური ბარონის ქ. №71 info@tbilisigroup.ge 322 40 06 60	
დირექტორი	ნ. ჭეიშვილი
აზომა	ზ. ლაფანაშვილი
დახაზა	ა. კრივოლიაკო
მ 1:500	2014წ.

გენ.გეგმა მ. 1:500

ჩრ

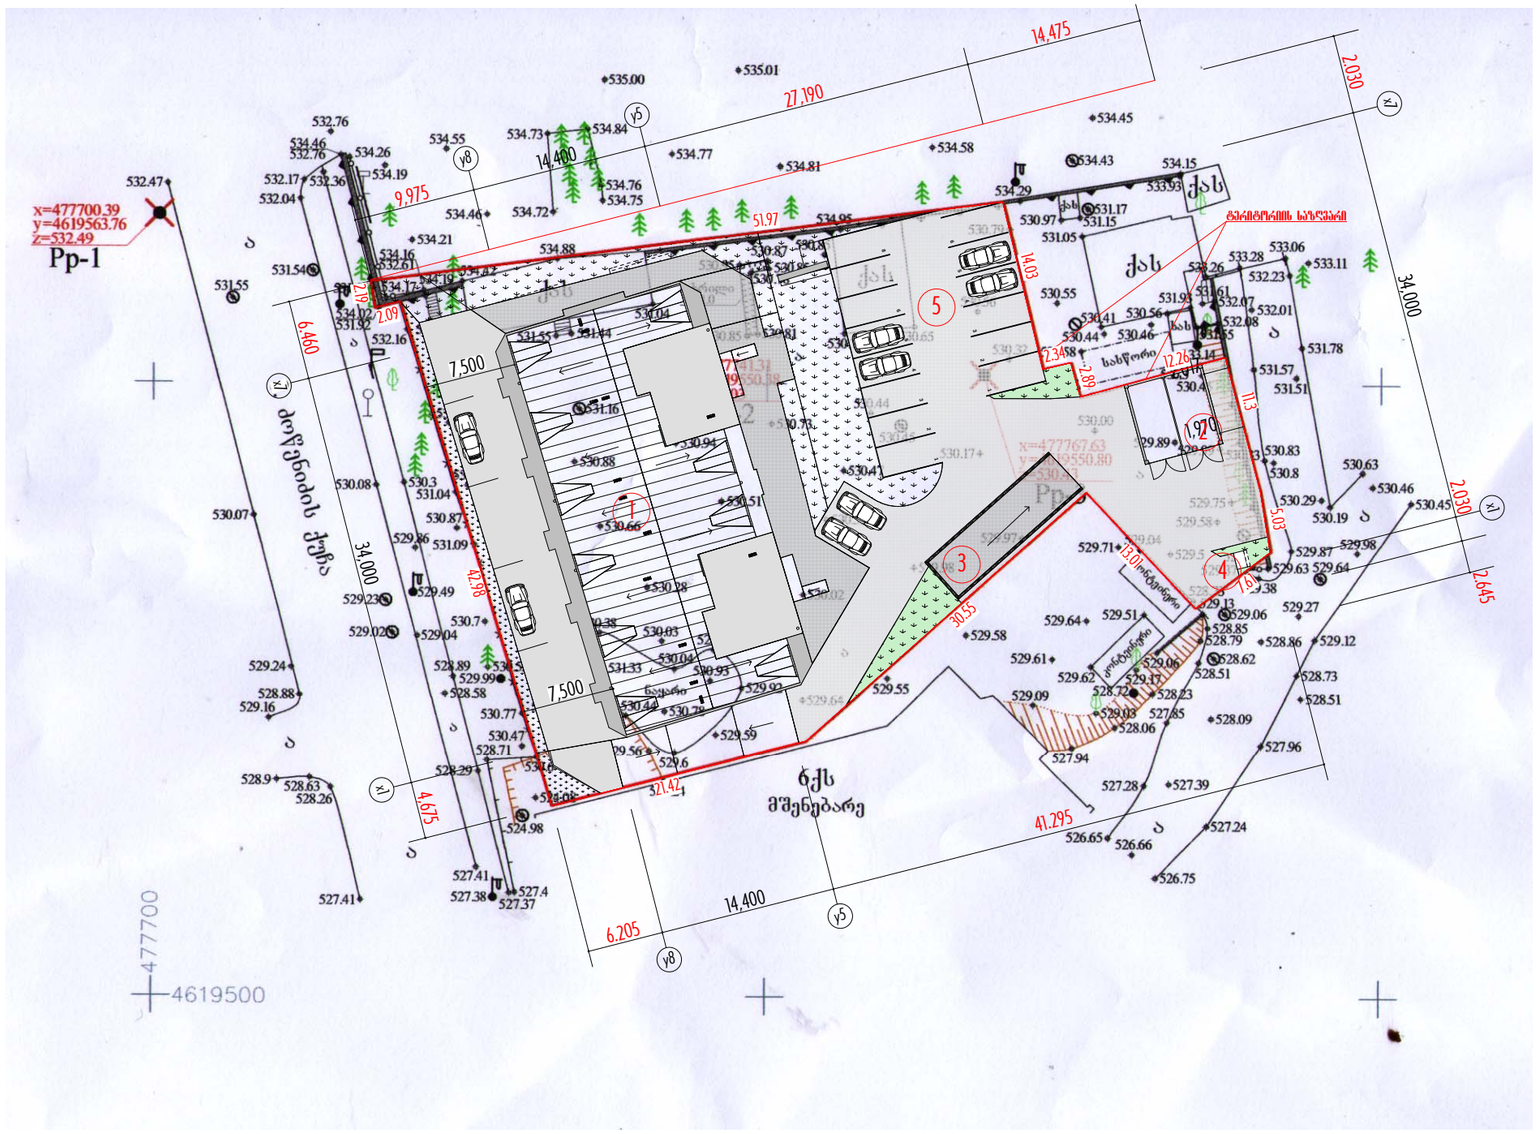

ექსპლიკაცია:

1. საპროექტო ობიექტი
2. მიწისზედა ავტოფარეხები
3. პანდუსი
4. სანაგვე ჭუთი
5. მიწისზედა ავტოსადგომები

ტექნიკურ-ეკონომიკური მაჩვენებლები:

1. ტერიტორიის ფართი	2085 კვ.მ.
2. განაშენიანების ფართი	1338 კვ.მ.
3. გამწვანების ფართი	324.9 კვ.მ.
4. განაშენიანების ინტენსივობის კოეფიციენტი კ1	0.3 კვ.მ.
5. გამწვანების კოეფიციენტი კ3	0.2 კვ.მ.

ქ. თბილისი, ნუცუბიძის ქ. №149 ი/მ. " ნუცუბიძე 2014 "-ის მრავალბინიანი საცხოვრებელი სახლი		დაკვეთა	სტადია	ფურც.№	ფურც-რაოდ.	ინვენტ.№
		55/14	პროექტი	ა-1	19	
არქიტექტურული ნაწილი.	დირექტორი.				ლ. კუპრაშვილი
	პრ. ავტორები				ლ. კუპრაშვილი
					ა. კერესელიძე
					ჯ. კვიტატიანი
გენ.გეგმა მ. 1:500	შეასრულა				ჯ. კვიტატიანი

არმა & KO