G SPublisherEngine 0.0.100.100

5.70 4.30 5.00 1.60 5.25 3.70

4.75 1.05 4.80 1.40 3.10 0.50 5.15

-2.80/469.35/

25.95

21.35

5.90

372.5 m

2

5.3 m

2

495.9 m

2

ავტოფარეხი

a

b

g

d

e

T

z

1 2 3 4 5 6 7 8

1:100

დაკვეთა #

პრ.მთ.არქიტექტ.

შეამოწმა

პრ.მთ.კონსტრ.

სტადია ფურც. ფ-ბი მასშტაბი

არქიტექტურული ნაწილი

შეასრულა

a_2

დირექტორი

თ.კოშაძე
დ.მახარობლიშვილი

დ.მახარობლიშვილი

საიდენტ. კოდი #404862038 შპს ~დმ სტუდია~

p

დ.მახარობლიშვილი

ავტოფარეხის გეგმა
-2.80 ნიშნულზე

ზ.სილაგაძე

განაშენიანების ფართი

მრავალბინიანი საცხოვრებელი სახლი
ქ. თბილისი, მცხეთის ქუჩა #13
(კორექტირება)

k-7

ხის ღობე
h=2.2

ხის ღობე
h=1.8

ვენტილატორის
დაყენების
ადგილი 0.2X0.2

3.

3.

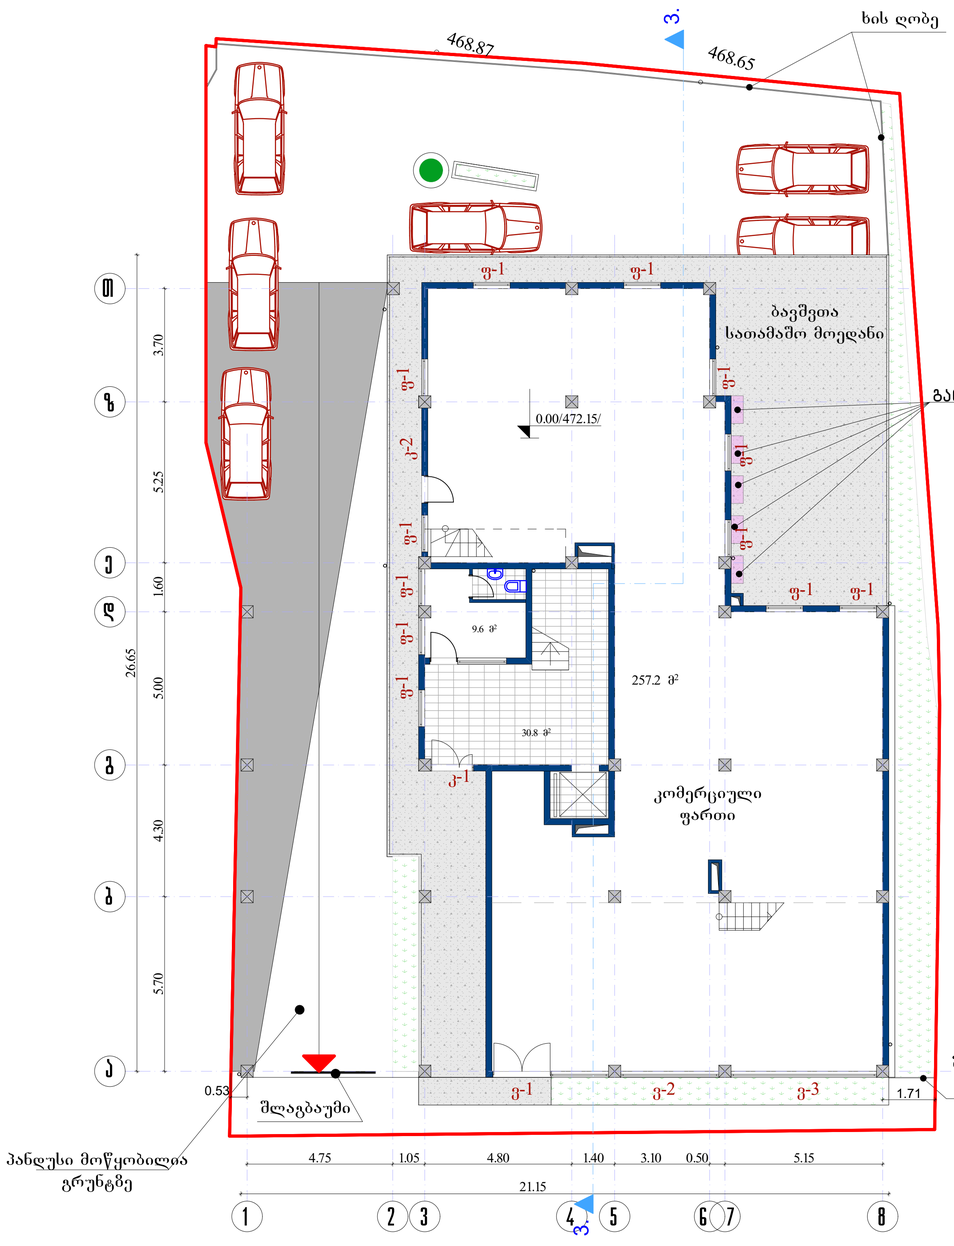

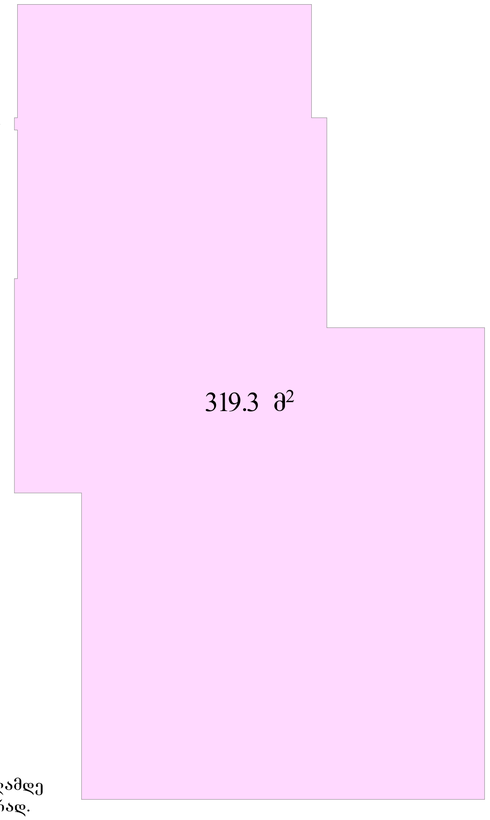

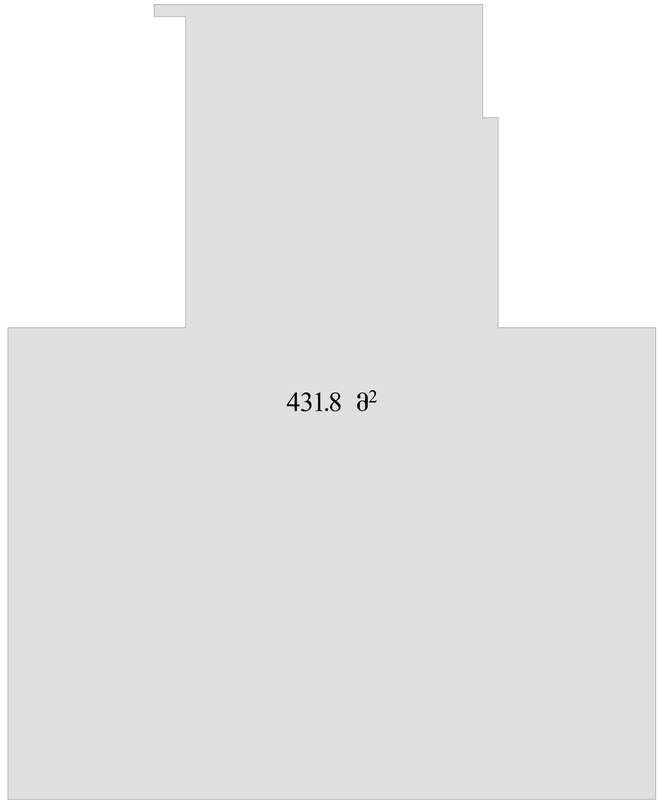

G SPublisherEngine 0.0.100.100

4.75 1.05 4.80 1.40 3.10 0.50 5.15

5.70 4.30 5.00 1.60 5.25 3.70

0.00/472.15/

26.65

1.71

21.15

0.53

3.

3.

257.2 m

2

431.8 m

2

9.6 m

2

30.8 m

2

319.3 m

2

I სართულის გეგმა

b

g

d

e

T

z

1 2 3 4 5 6 7

I სართულის ფართი გარე კონტურზე

კომერციული
ფართი

ბავშვთა
სათამაშო მოედანი

1:100

დაკვეთა #

პრ.მთ.არქიტექტ.

შეამოწმა

პრ.მთ.კონსტრ.
სტადია ფურც. ფ-ბი მასშტაბი

არქიტექტურული ნაწილი

შეასრულა

a_3

დირექტორი

თ.კოშაძე
დ.მახარობლიშვილი

დ.მახარობლიშვილი

საიდენტ. კოდი #404862038 შპს ~დმ სტუდია~

p

დ.მახარობლიშვილი

I სართულის გეგმა
0.00 ნიშნულზე (472.15)

ზ.სილაგაძე

v-1 v-2 v-3

f-1

k-1

კ1 განაშენიანების კოეფიციენტის
საანგარიშო კონტური

8

a

მრავალბინიანი საცხოვრებელი სახლი
ქ. თბილისი, მცხეთის ქუჩა #13
(კორექტირება)

პანდუსი მოწყობილია
გრუნტზე

468.87
468.65

ხის ღობე

f-1 f-1 f-1 f-1 k-2

f-1 f-1

f-1

f-1 f-1

f-1 f-1

შეფიცრული 5.05 ნიშნულამდე
და შეღებილი რუხ ფერად.
Slagbaumi

გათბობა-კონდიცირების
სისტემის მოწყობა

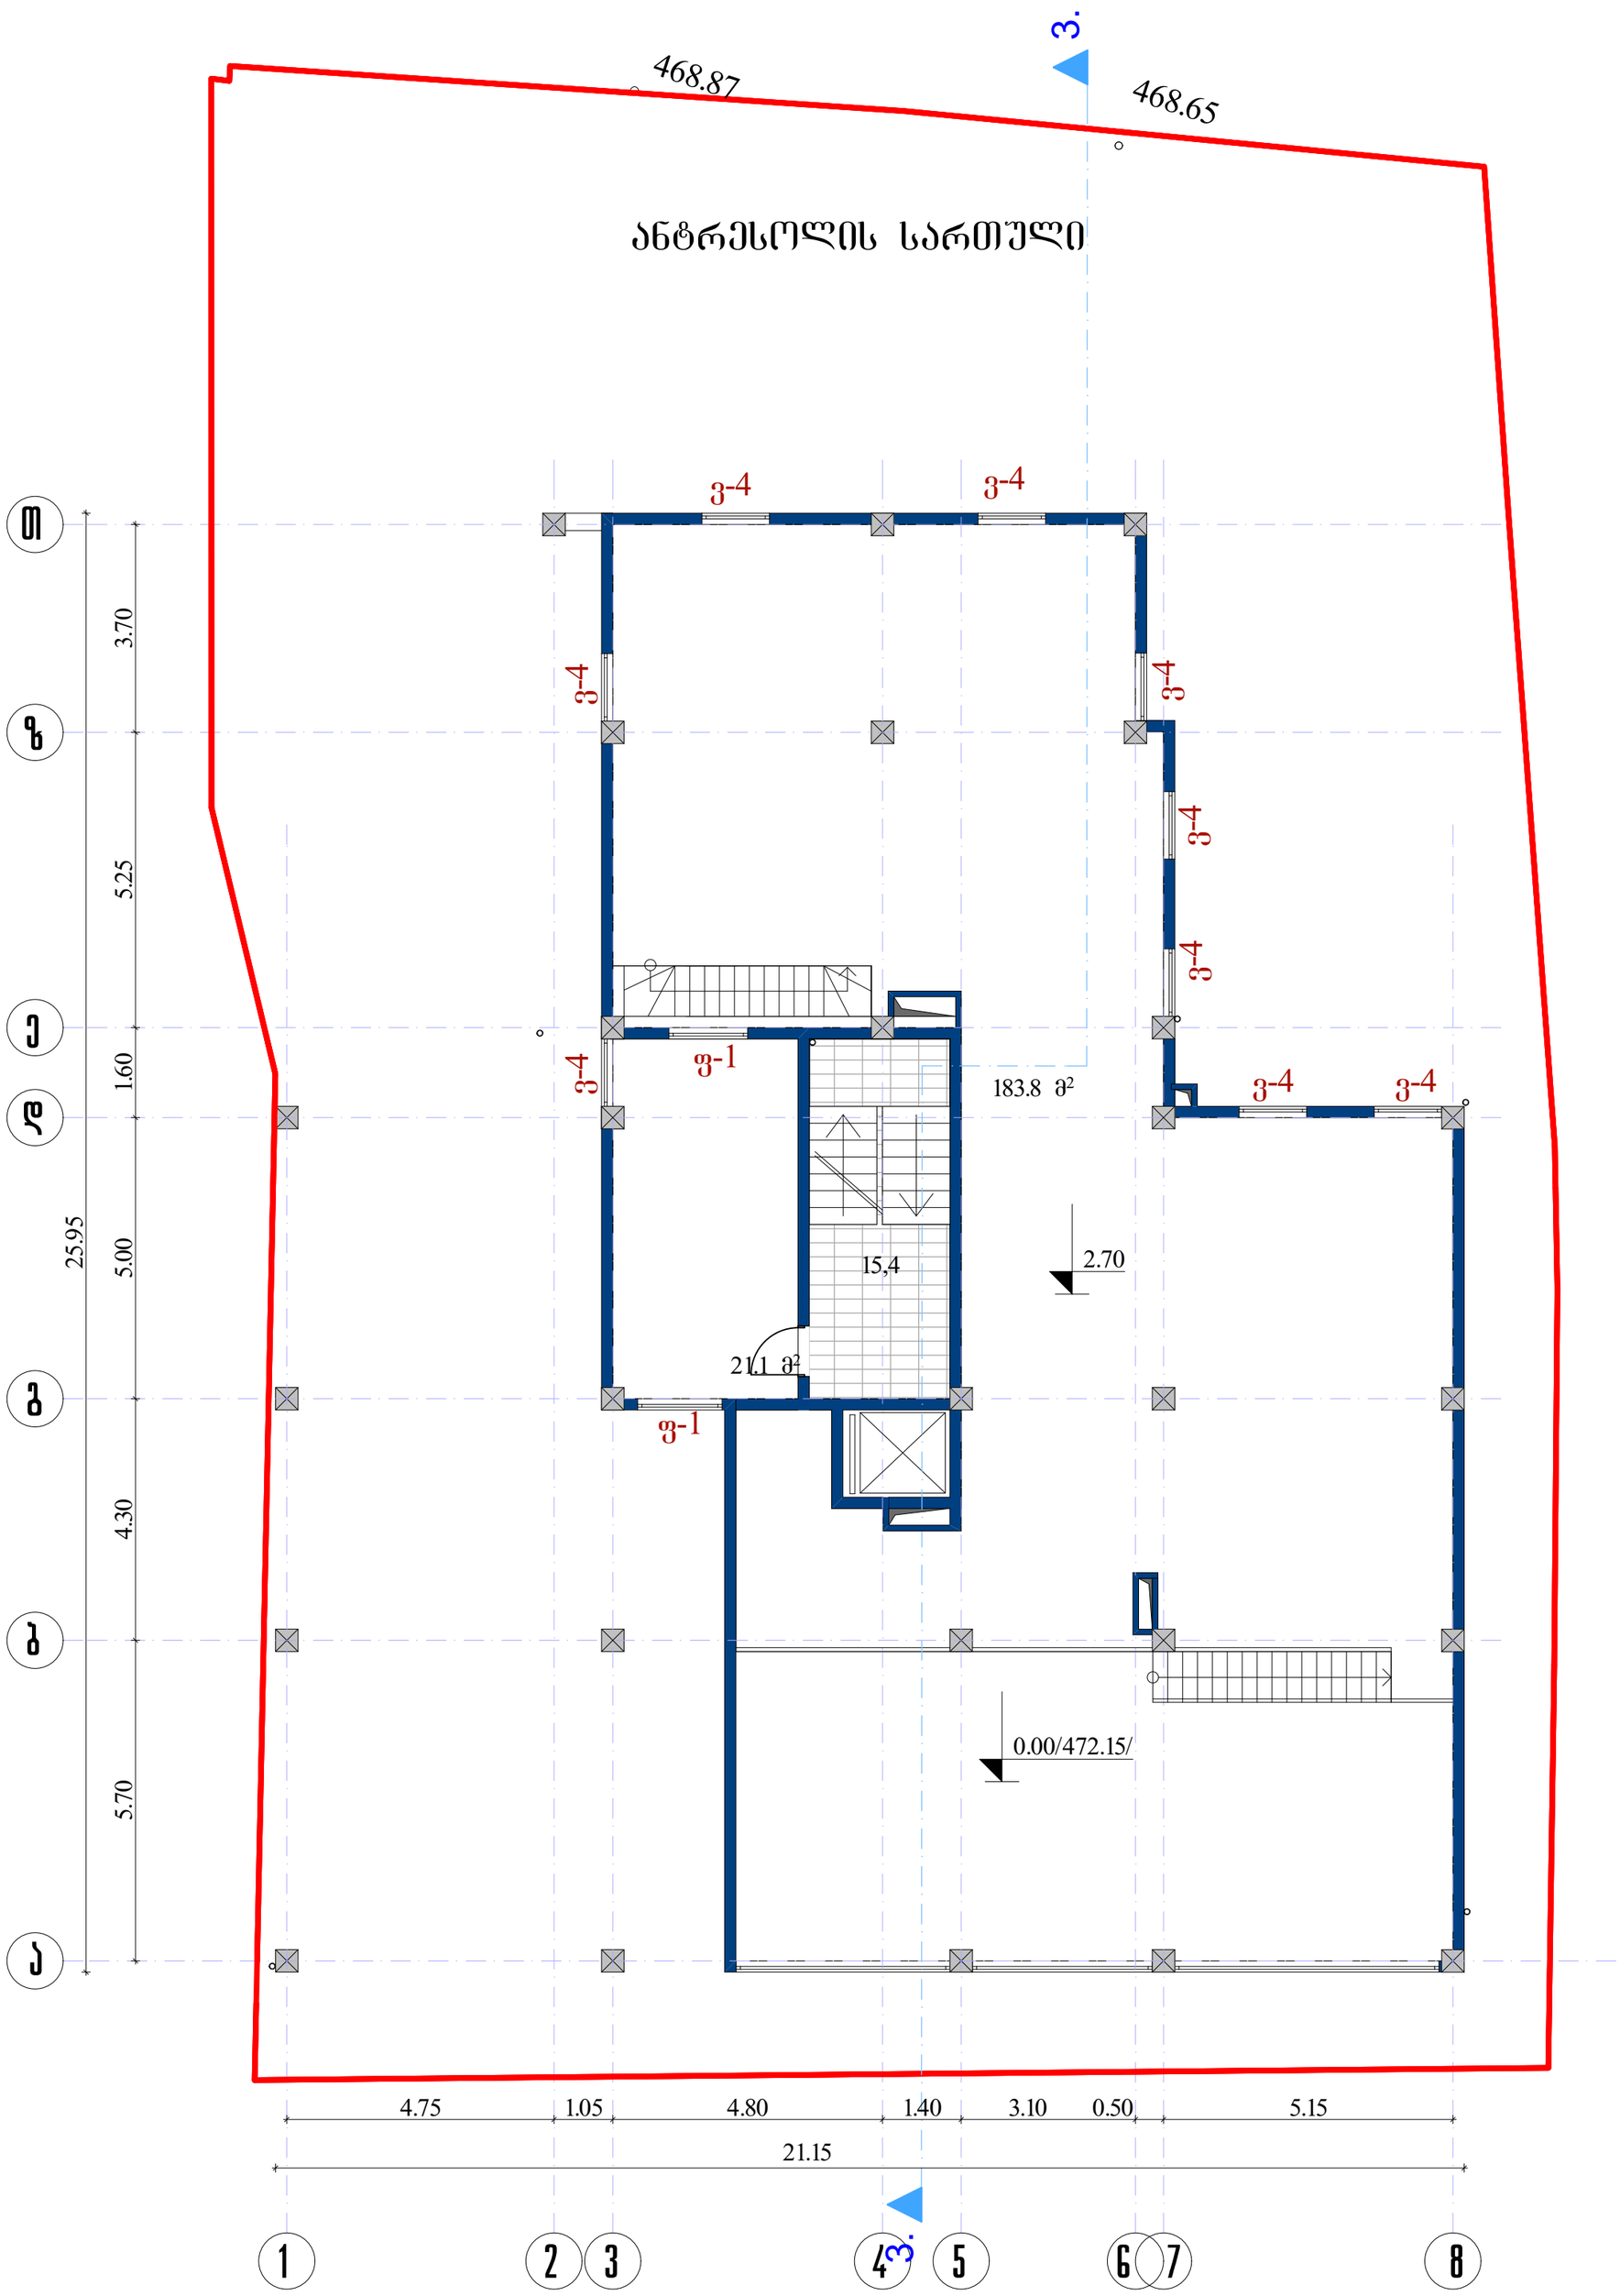

დირექტორი	დ.ვახარიშვილი		მრავალბინიანი საცხოვრებელი სახლი			
არ.მთ.არქიტექტ.	დ.ვახარიშვილი		ქ. თბილისი, მცხეთის ქუჩა №13			
არ.მთ.კონსტრ.	ზ.ილაბაძე		(კორექტირება)			
			არქიტექტურული ნაწილი	დაკვეთა №		
			ანტრესოლის გეგმა 2.70 ნიშნულზე	სტადია	ფურც.	ფ-ბი	მასშტაბი
				პ	ა-4		1:100
შემსრულა	მ.კოპაძე					
შემოწმა	დ.ვახარიშვილი		საიდენტ. კოდი №404862038	შპს "დმ სტუდია"		

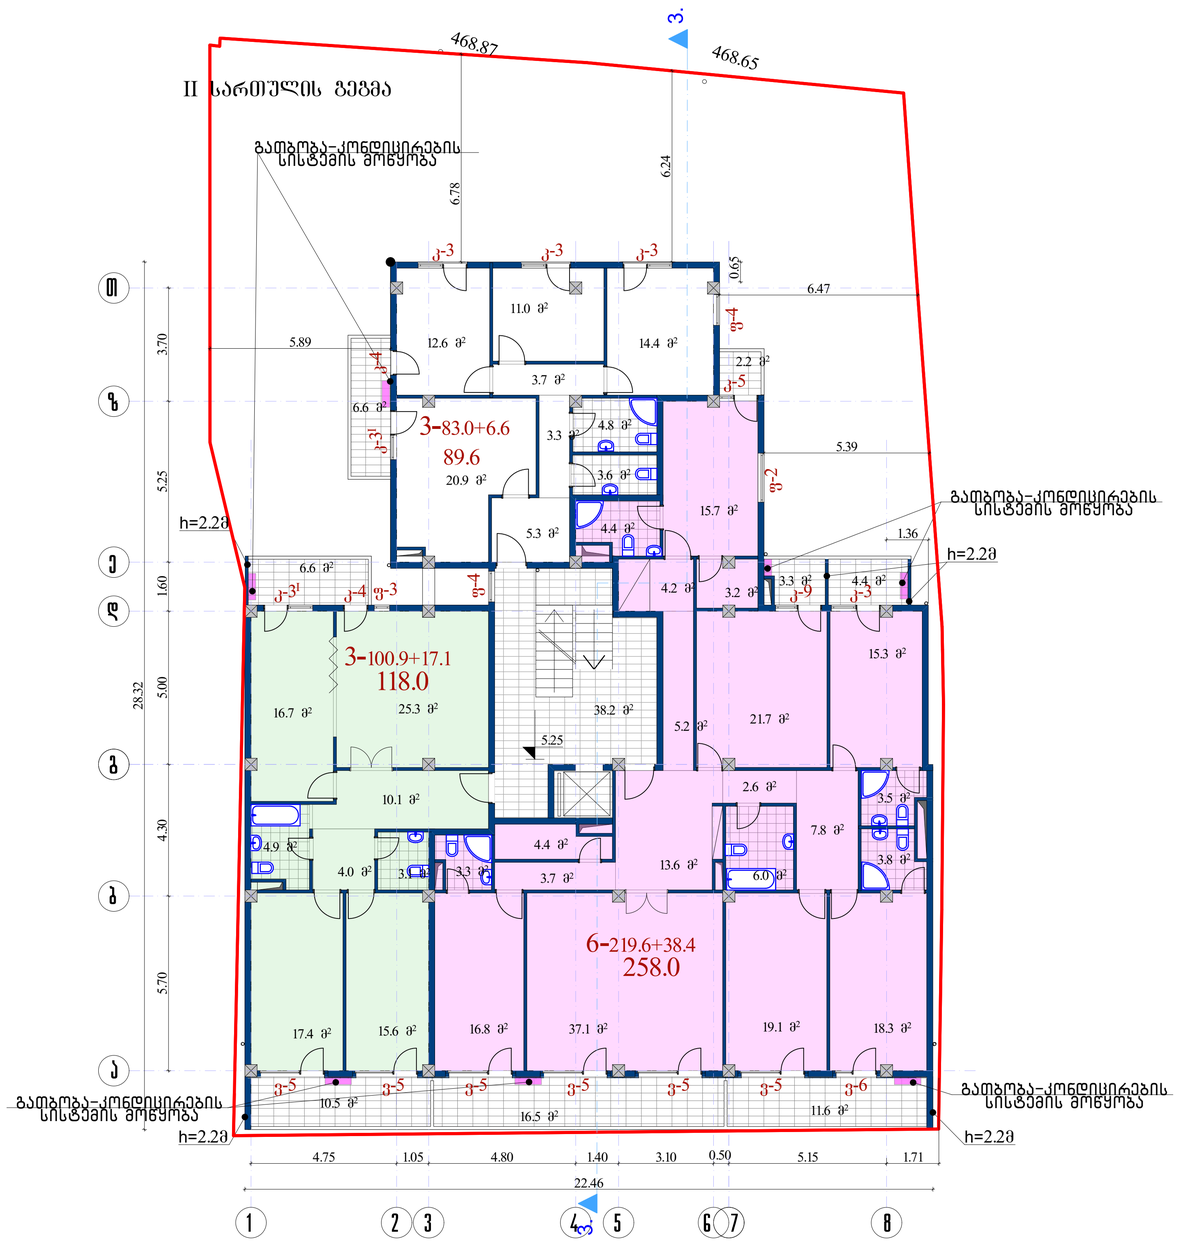

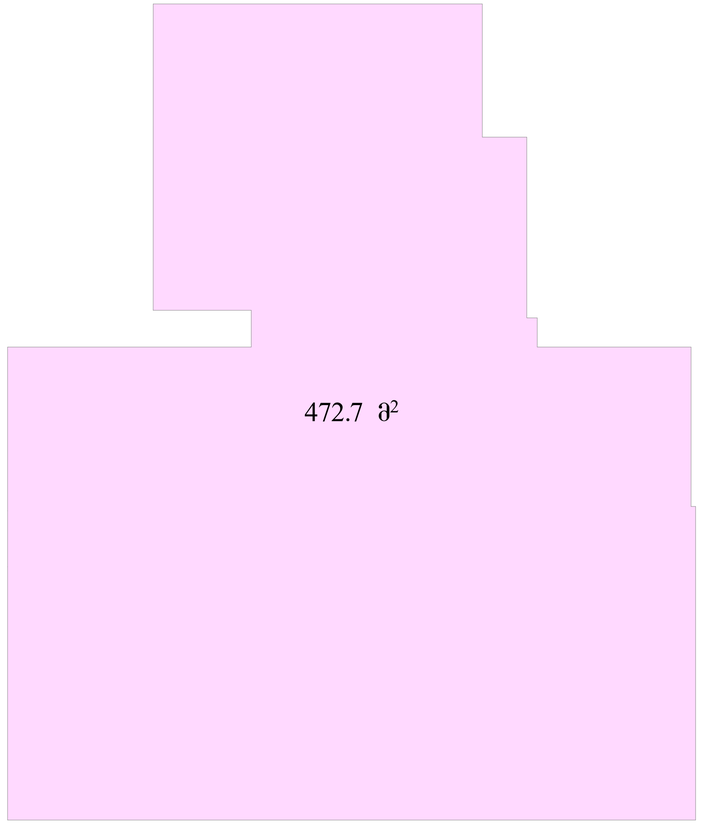

G SPublisherEngine 0.0.100.100

3.

3.

5.25

5.39

5.70 4.30 5.00 1.60 5.25 3.70

4.75 1.05 4.80 1.40 3.10 0.50 5.15

5.89

6.24

6.78

6.47

1.36

1.71

0.65

22.46

28.32

17.4 m

2 15.6 m

2 16.8 m

2 37.1 m

2

3.1 m

2 3.3 m

2

16.7 m

2

4.0 m

2

15.3 m

2

3.8 m

2

7.8 m

2

15.7 m

2

4.8 m

2

5.3 m

2

3.3 m

2

4.2 m

2

4.4 m

2

18.3 m

2 19.1 m

2

20.9 m

2

10.1 m

2

10.5 m

2

11.6 m

2

16.5 m

2

2.2 m

2

6.6 m

2

3.6 m

2

6.0 m

2

13.6 m

2

5.2 m

2 21.7 m

2

3.2 m

2

4.4 m

2

3.5 m

2

2.6 m

2

3.7 m

2

25.3 m

2
38.2 m

2

6.6 m

2

12.6 m

2

11.0 m

2

14.4 m

2

3.7 m

2

4.9 m

2

4.4 m

2 3.3 m

2

472.7 m

3 2

-100.9+17.1

II სართულის გეგმა

118.0

1:100

დაკვეთა #

პრ.მთ.არქიტექტ.

შეამოწმა

პრ.მთ.კონსტრ.

სტადია ფურც. ფ-ბი მასშტაბი

არქიტექტურული ნაწილი

შეასრულა

a_5

დირექტორი

თ.კოშაძე
დ.მახარობლიშვილი

დ.მახარობლიშვილი

საიდენტ. კოდი #404862038 შპს ~დმ სტუდია~

II სართულის გეგმა
5.25 ნიშნულზე პ

დ.მახარობლიშვილი

a

b

g

d

e

T

z

1 2 3 4 5 6 7

3-83.0+6.6

89.6

II სართულის ფართი გარე კონტურზე

ზ.სილაგაძე

v-5 v-5 v-5 v-5 v-5 v-5 v-6

k-4

f-4

f-2

f-3 f-4

k-5

h=2.2m

h=2.2m

h=2.2m h=2.2m

8

მრავალბინიანი საცხოვრებელი სახლი
ქ. თბილისი, მცხეთის ქუჩა #13
(კორექტირება)

468.87
468.65

k-3 k-3 k-3

k-3 k-4 k-3

I

k-3

I

k-9

6-219.6+38.4

258.0

გათბობა-კონდიცირების
სისტემის მოწყობა

გათბობა-კონდიცირების
სისტემის მოწყობა

გათბობა-კონდიცირების
სისტემის მოწყობა

გათბობა-კონდიცირების
სისტემის მოწყობა

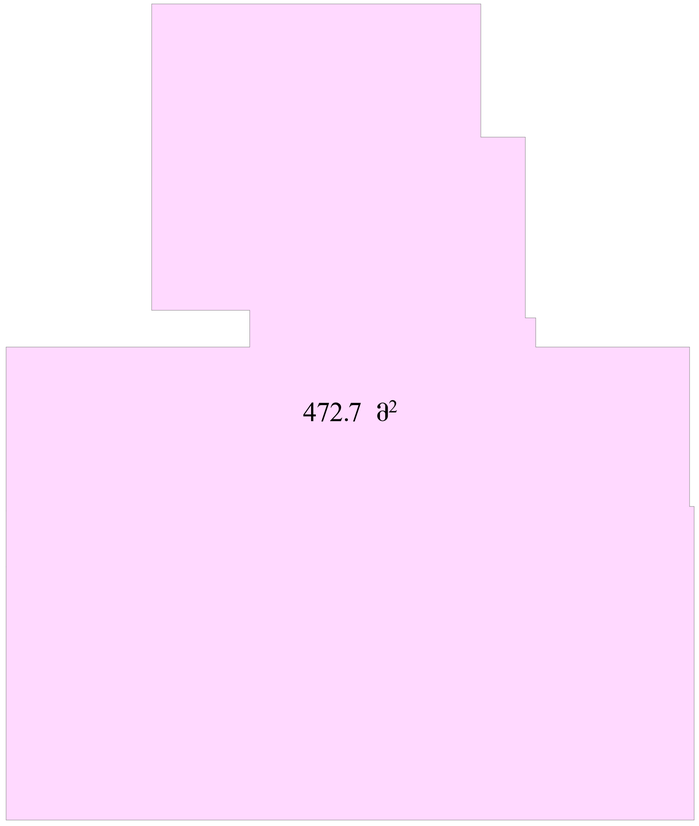

G SPublisherEngine 0.0.100.100

3.

3.

5.70 4.30 5.00 1.60 5.25 3.70

8.55

4.75 1.05 4.80 1.40 3.10 0.50 5.15

5.89

6.47

1.51

1.36

28.32

22.46

6.24

6.78

17.4 m

2 16.2 m

2 34.8 m

2

7.0 m

2

24.2 m

2

14.8 m

2

8.6 m

2

12.6 m

2

11.0 m

2

14.4 m

2

3.7 m

2

15.4 m

2

15.7 m

2

4.8 m

2

5.1 m

2

3.4 m

2

4.2 m

2

4.4 m

2

18.3 m

2

38.2 m

2

21.7 m

2

21.1 m

2

10.5 m

2

17.7 m

10 2

.5 m

2

2.2 m

2

3.6 m

2

2.9 m

2

5.2 m

2

3.9 m

2 11.7 m

2

9.6 m

2

3.2 m

2

3.8 m

2

7.8 m

2

6.0 m

2

3.5 m

2

2.6 m

2

6.6 m

2

38.2 m

2

6.6 m

2

4.4 m

2

5.8 m

2

3.3 m

2

472.7 m

2

4-153.1+27.6

3-83.0+6.6

180.7

89.6

1:100

დაკვეთა #

პრ.მთ.არქიტექტ.

შეამოწმა

პრ.მთ.კონსტრ.

სტადია ფურც. ფ-ბი მასშტაბი

არქიტექტურული ნაწილი

შეასრულა

a_6

დირექტორი

თ.კოშაძე
დ.მახარობლიშვილი

დ.მახარობლიშვილი

საიდენტ. კოდი #404862038 შპს ~დმ სტუდია~

III სართულის გეგმა
8.55 ნიშნულზე პ

დ.მახარობლიშვილი

a

b

g

d

e

T

z

1 2 3 4 5 6 7

III სართულის გეგმა

ზ.სილაგაძე

h=2.2m

h=2.2m

h=2.2m h=2.2m

8

მრავალბინიანი საცხოვრებელი სახლი
ქ. თბილისი, მცხეთის ქუჩა #13
(კორექტირება)

III სართულის ფართი გარე კონტურზე

468.87
468.65

v-5 v-5 v-5 v-5 v-5 v-5 v-6

k-3

I

k-4

f-4

f-3 f-4

k-3

I

k-5

k-3 k-3 k-3

k-4 k-9 k-3

4-167.2+28.0

195.2

გათბობა-კონდიცირების
სისტემის მოწყობა

გათბობა-კონდიცირების
სისტემის მოწყობა

გათბობა-კონდიცირების
სისტემის მოწყობა

გათბობა-კონდიცირების
სისტემის მოწყობა

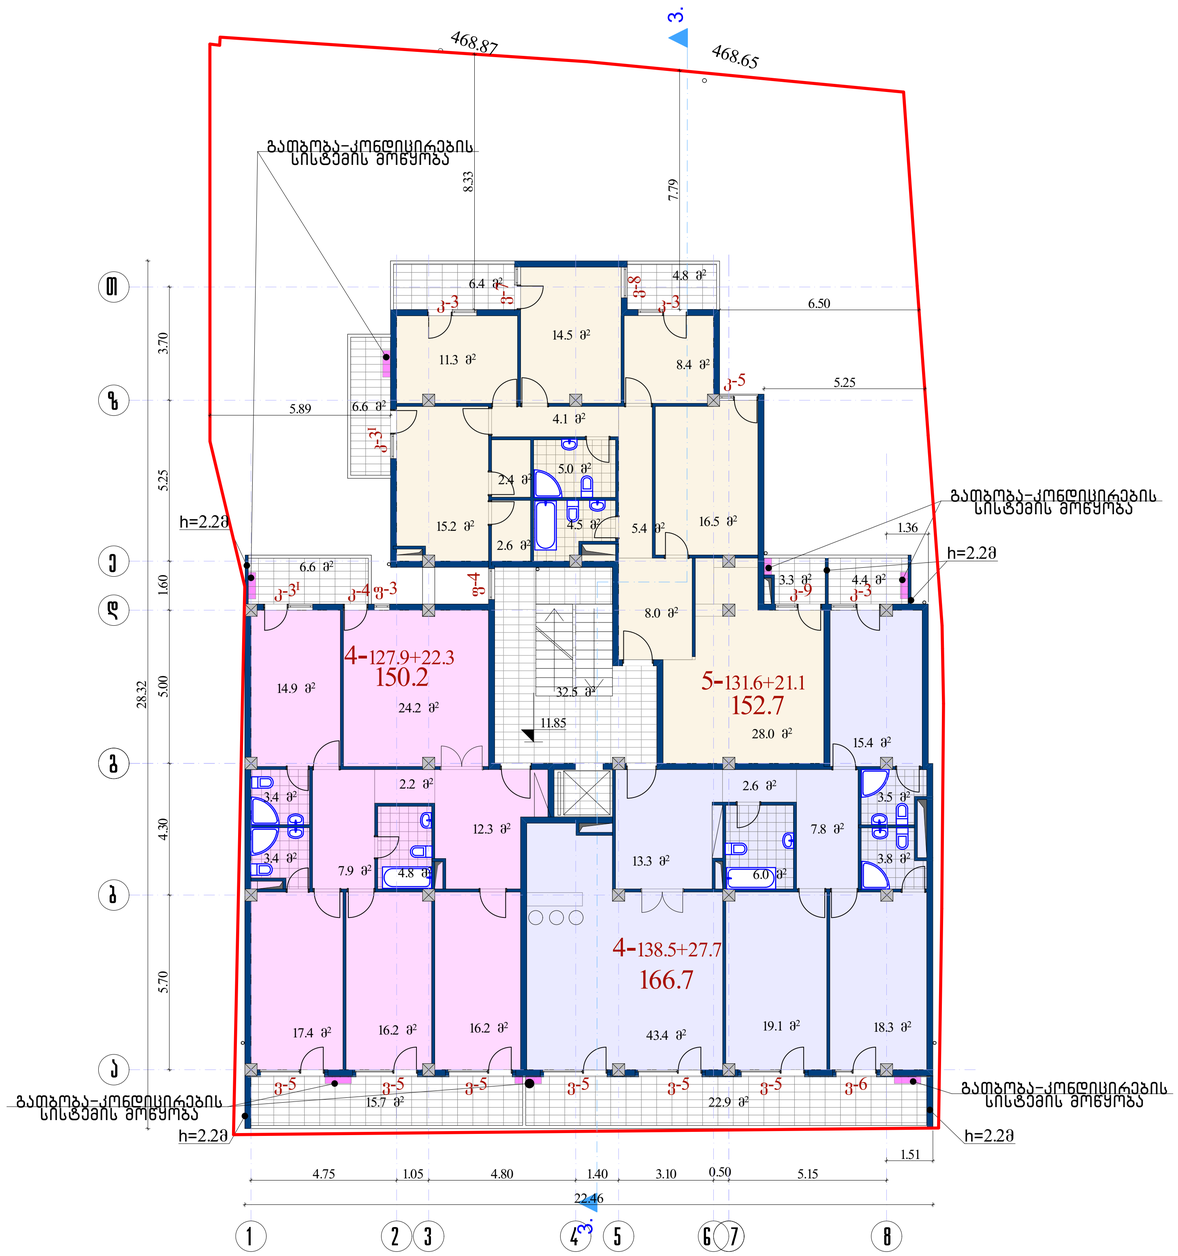

G SPublisherEngine 0.0.100.100

3.

3.

11.85

4.75 1.05 4.80 1.40 3.10 0.50 5.15

5.70 4.30 5.00 1.60 5.25 3.70

1.36

1.51

28.32

22.46

5.89

7.79

8.33

6.50

5.25

17.4 m

2 16.2 m

2 16.2 m

2

3.4 m

2

4.8 m

2

24.2 m

2

14.9 m

2

7.9 m

2

15.4 m

2

28.0 m

2

4.5 m

2

19.1 m

2

15.7 m

2 22.9 m

2

8.0 m

2

16.5 m

2

13.3 m

2

43.4 m

2

3.4 m

2

12.3 m

2

2.2 m

2

5.4 m

2

2.4 m

2

15.2 m

2

2.6 m

2

5.0 m

2

4.1 m

2

18.3 m

2

3.8 m

2

7.8 m

2

6.0 m

2

3.5 m

2

2.6 m

2

461.5 m

2

32.5 m

2

11.3 m

2

8.4 m

2

14.5 m

2

6.4 m

2

4.8 m

2

6.6 m

2

6.6 m

2

4.4 m

2 3.3 m

2

1:100

დაკვეთა #

პრ.მთ.არქიტექტ.

შეამოწმა

პრ.მთ.კონსტრ.

სტადია ფურც. ფ-ბი მასშტაბი

არქიტექტურული ნაწილი

შეასრულა

a_7

დირექტორი

თ.კოშაძე
დ.მახარობლიშვილი

დ.მახარობლიშვილი

საიდენტ. კოდი #404862038 შპს ~დმ სტუდია~

IV სართულის გეგმა
11.85 ნიშნულზე პ

დ.მახარობლიშვილი

a

b

g

d

e

T

z

1 2 3 4 5 6 7

4-127.9+22.3
150.2

IV სართულის გეგმა

IV სართულის ფართი გარე კონტურზე

ზ.სილაგაძე

h=2.2m

h=2.2m

h=2.2m h=2.2m

8

მრავალბინიანი საცხოვრებელი სახლი
ქ. თბილისი, მცხეთის ქუჩა #13
(კორექტირება)

468.87
468.65

v-7

v-8

v-5 v-5 v-5 v-5 v-5 v-5 v-6

f-3 f-4

k-5

k-3

k-3 k-4 k-3

I

k-3

I

k-3

k-9

5-131.6+21.1

152.7

4-138.5+27.7

166.7

გათბობა-კონდიცირების
სისტემის მოწყობა

გათბობა-კონდიცირების
სისტემის მოწყობა

გათბობა-კონდიცირების
სისტემის მოწყობა

გათბობა-კონდიცირების
სისტემის მოწყობა

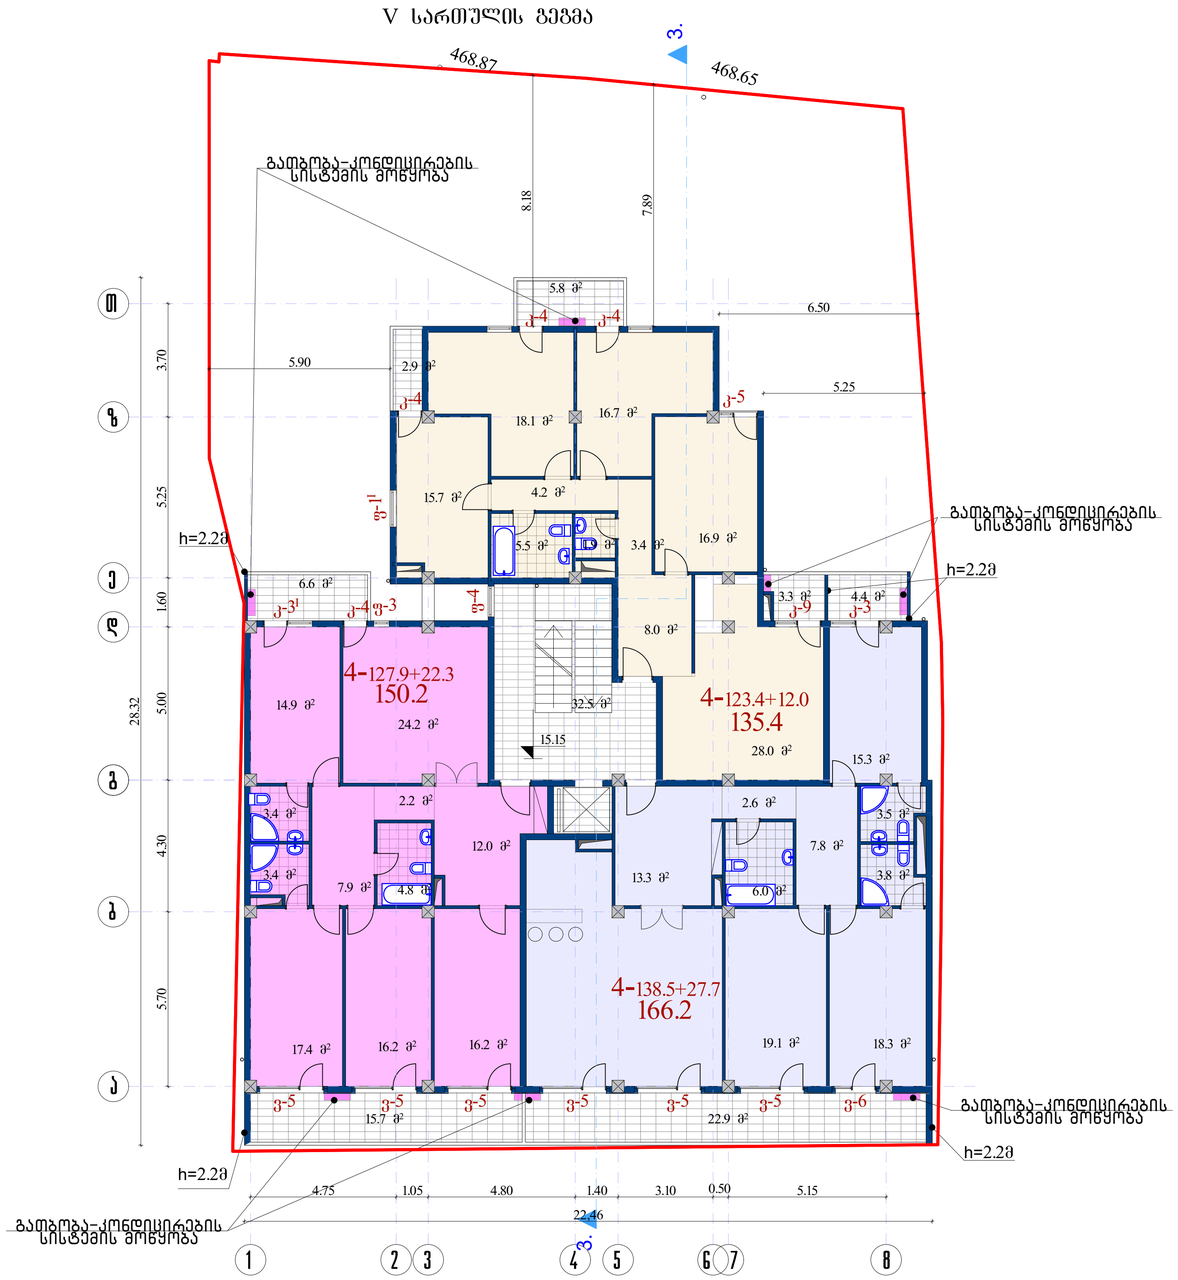

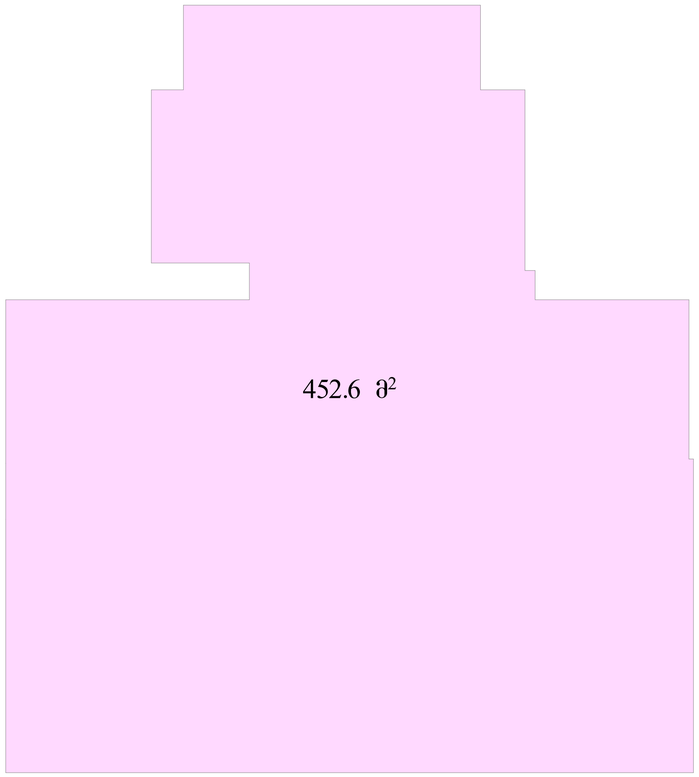

G SPublisherEngine 0.0.100.100

3.

3.

5.70 4.30 5.00 1.60 5.25 3.70

15.15

4.75 1.05 4.80 1.40 3.10 0.50 5.15 7.89

28.32

22,46

8.18

5.90

5.25

6.50

17.4 m

2 16.2 m

2 16.2 m

2

3.4 m

2

4.8 m

2

24.2 m

2

14.9 m

2

7.9 m

2

28.0 m

2

1.9 m

2

19.1 m

2

15.7 m

2 22.9 m

2

8.0 m

2

16.9 m

2

13.3 m

2

3.4 m

2

12.0 m

2

2.2 m

2

3.4 m

2

4.2 m

2

5.5 m

2

15.7 m

2

18.1 m

2

16.7 m

2

18.3 m

2

7.8 m

2

6.0 m

2

2.6 m

2

6.6 m

2

32.5 m

2

15.3 m

2

2.9 m

2

5.8 m

2

3.5 m

2

3.8 m

2

4.4 m

2 3.3 m

2

452.6 m

4-123.4+12.0 2 135.4

1:100

დაკვეთა #

პრ.მთ.არქიტექტ.

შეამოწმა

პრ.მთ.კონსტრ.

სტადია ფურც. ფ-ბი მასშტაბი

არქიტექტურული ნაწილი

შეასრულა

a_8

დირექტორი

თ.კოშაძე
დ.მახარობლიშვილი

დ.მახარობლიშვილი

საიდენტ. კოდი #404862038 შპს ~დმ სტუდია~

V სართულის გეგმა
15.15 ნიშნულზე პ

დ.მახარობლიშვილი

a

b

g

d

e

T

z

1 2 3 4 5 6 7 8

4-127.9+22.3
150.2

V სართულის გეგმა

V სართულის ფართი გარე კონტურზე

ზ.სილაგაძე

h=2.2m

h=2.2m

h=2.2m

h=2.2m

მრავალბინიანი საცხოვრებელი სახლი
ქ. თბილისი, მცხეთის ქუჩა #13
(კორექტირება)

468.87
468.65

v-5 v-5 v-5 v-5 v-5 v-5 v-6

k-4

f-3 f-4

k-5

k-3

k-4 k-4

k-4

f-1

I

k-3

I k-9

4-138.5+27.7
166.2

გათბობა-კონდიცირების
სისტემის მოწყობა

გათბობა-კონდიცირების
სისტემის მოწყობა

გათბობა-კონდიცირების
სისტემის მოწყობა

გათბობა-კონდიცირების
სისტემის მოწყობა

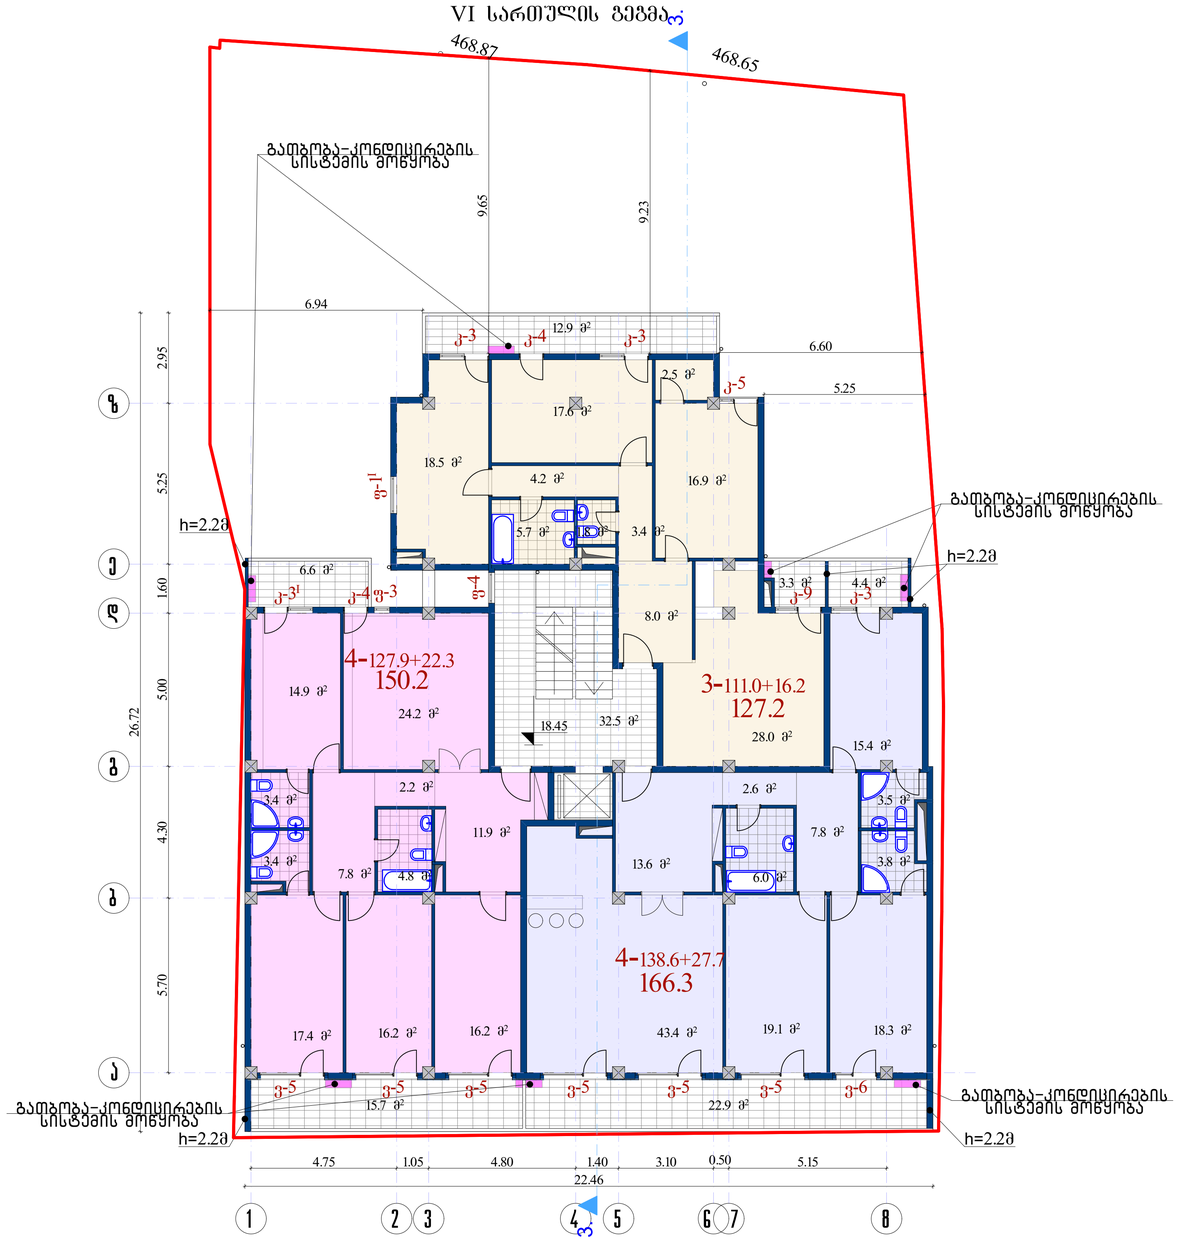

G SPublisherEngine 0.0.100.100

3.

3.

5.70 4.30 5.00 1.60 5.25 2.95

18.45

4.75 1.05 4.80 1.40 3.10 0.50 5.15 9.23

6.94

26.72

22.46

9.65

6.60

5.25

12.9 m

2

2.5 m

2

17.4 m

2 16.2 m

2 16.2 m

2

3.4 m

2

4.8 m

2

24.2 m

2

14.9 m

2

7.8 m

2

28.0 m

2

1.8 m

2

18.3 m

2 19.1 m

2

15.7 m

2 22.9 m

2

8.0 m

2

16.9 m

2

13.6 m

2

43.4 m

2

3.4 m

2

11.9 m

2

2.2 m

2

3.4 m

2

4.2 m

2

5.7 m

2

18.5 m

2

15.4 m

2

3.8 m

2

7.8 m

2

6.0 m

2

3.5 m

2

2.6 m

2

32.5 m

2

6.6 m

2

17.6 m

2

4.4 m

2 3.3 m

2

439.8 m

2

4-127.9+22.3

1:100

დაკვეთა #

პრ.მთ.არქიტექტ.

შეამოწმა

პრ.მთ.კონსტრ.

სტადია ფურც. ფ-ბი მასშტაბი

არქიტექტურული ნაწილი

შეასრულა

a_9

დირექტორი

თ.კოშაძე
დ.მახარობლიშვილი

დ.მახარობლიშვილი

საიდენტ. კოდი #404862038 შპს ~დმ სტუდია~

VI სართულის გეგმა
18.45 ნიშნულზე პ

დ.მახარობლიშვილი

a

b

g

d

e

z

1 2 3 4 5 6 7

150.2

VI სართულის გეგმა

VI სართულის ფართი გარე კონტურზე

ზ.სილაგაძე

h=2.2m

h=2.2m

h=2.2m h=2.2m

8

მრავალბინიანი საცხოვრებელი სახლი
ქ. თბილისი, მცხეთის ქუჩა #13
(კორექტირება)

468.87
468.65

v-5 v-5 v-5 v-5 v-5 v-5 v-6

f-3 f-4

f-1

I

k-5

k-3 k-3

k-3

k-4

k-3 k-4

I k-9

3-111.0+16.2

4-138.6+27.7

127.2

166.3

გათბობა-კონდიცირების
სისტემის მოწყობა

გათბობა-კონდიცირების
სისტემის მოწყობა

გათბობა-კონდიცირების
სისტემის მოწყობა

გათბობა-კონდიცირების
სისტემის მოწყობა

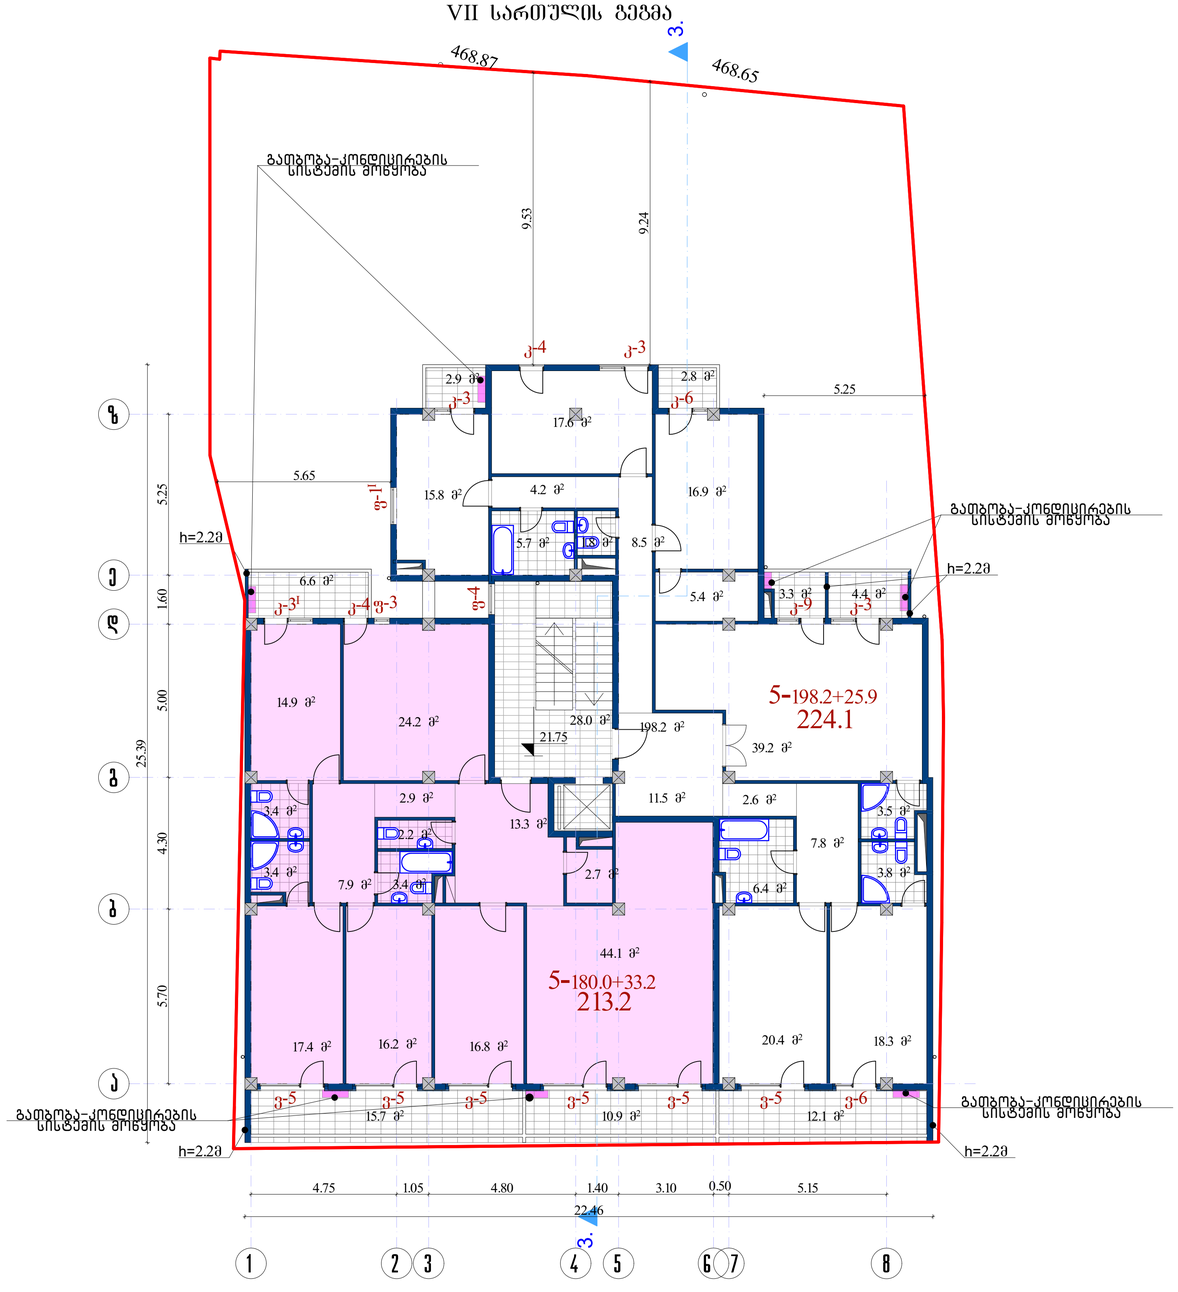

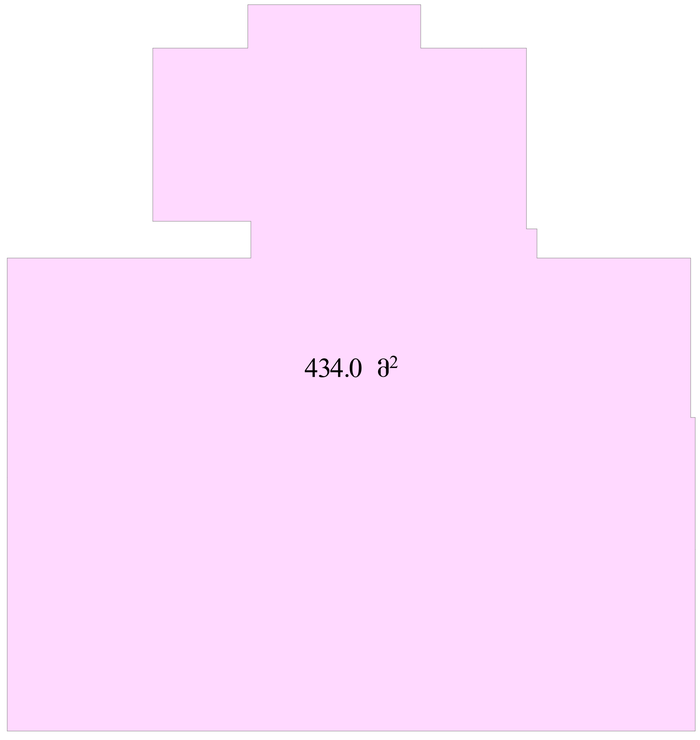

G SPublisherEngine 0.0.100.100

3.

3.

5.70 4.30 5.00 1.60 5.25

21.75

4.75 1.05 4.80 1.40 3.10 0.50 5.15 9.24

25.39

22.46

9.53

5.65

5.25

17.4 m

2 16.2 m

2
16.8 m

2

3.4 m

2

3.4 m

2

24.2 m

2

7.9 m

2

39.2 m

2

18.3 m 20 2.4 m

2

15.7 m

2
12.1 m

2

3.4 m

2

2.9 m

2

3.8 m

2

7.8 m

2

6.4 m

2

3.5 m

2

2.6 m

2

14.9 m

2

6.6 m

2

1.8 m

2

17.6 m

2

16.9 m

2

8.5 m

2

4.2 m

2

5.7 m

2

15.8 m

2

2.9 m

2 2.8 m

2

2.2 m

2

44.1 m

2

2.7 m

2

5.4 m

2

11.5 m

2

10.9 m

2

4.4 m

2

198.2 m

28 2

.0 m

2

13.3 m

2

3.3 m

2

434.0 m

2

1:100

დაკვეთა #

პრ.მთ.არქიტექტ.

შეამოწმა

პრ.მთ.კონსტრ.

სტადია ფურც. ფ-ბი მასშტაბი

არქიტექტურული ნაწილი

შეასრულა

a_10

დირექტორი

თ.კოშაძე
დ.მახარობლიშვილი

დ.მახარობლიშვილი

საიდენტ. კოდი #404862038 შპს ~დმ სტუდია~

VII სართულის გეგმა
21.75 ნიშნულზე პ

დ.მახარობლიშვილი

a

b

g

d

e

z

1 2 3 4 5 6 7

VII სართულის გეგმა

VII სართულის ფართი გარე კონტურზე

ზ.სილაგაძე

h=2.2m

h=2.2m

h=2.2m h=2.2m

8

მრავალბინიანი საცხოვრებელი სახლი
ქ. თბილისი, მცხეთის ქუჩა #13
(კორექტირება)

468.87
468.65

v-5 v-5 v-5 v-5 v-5 v-5 v-6

f-3 f-4

f-1

I

k-3 k-6

k-3

k-3

k-4

k-3 k-4

I k-9

5-198.2+25.9

224.1

5-180.0+33.2
213.2

გათბობა-კონდიცირების
სისტემის მოწყობა

გათბობა-კონდიცირების
სისტემის მოწყობა

გათბობა-კონდიცირების
სისტემის მოწყობა

გათბობა-კონდიცირების
სისტემის მოწყობა

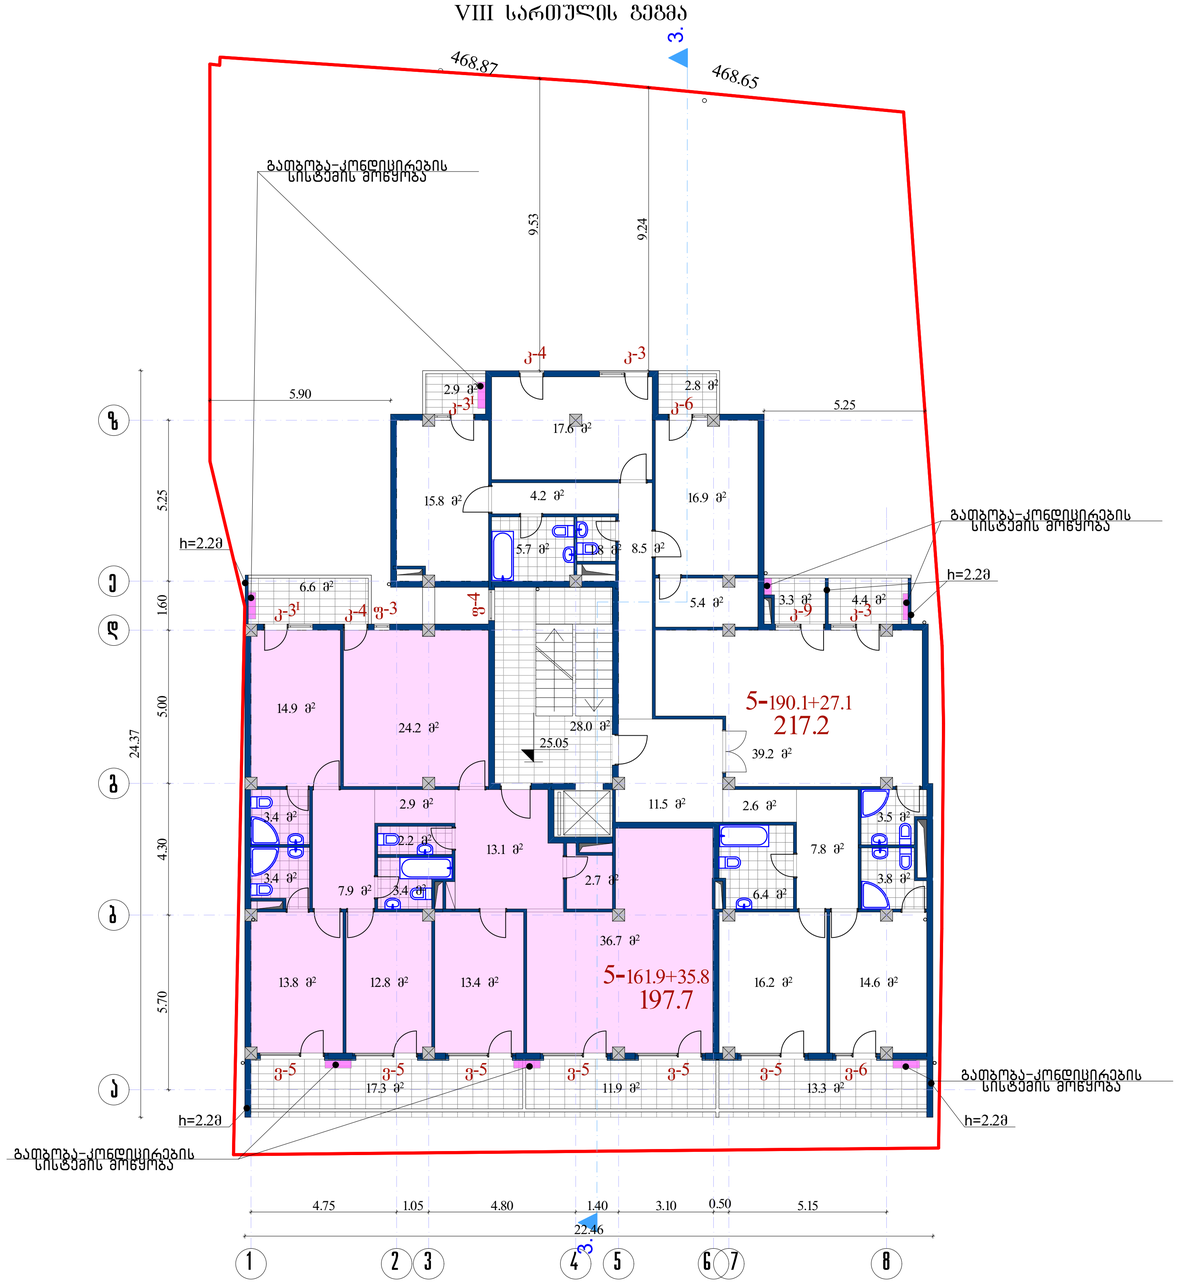

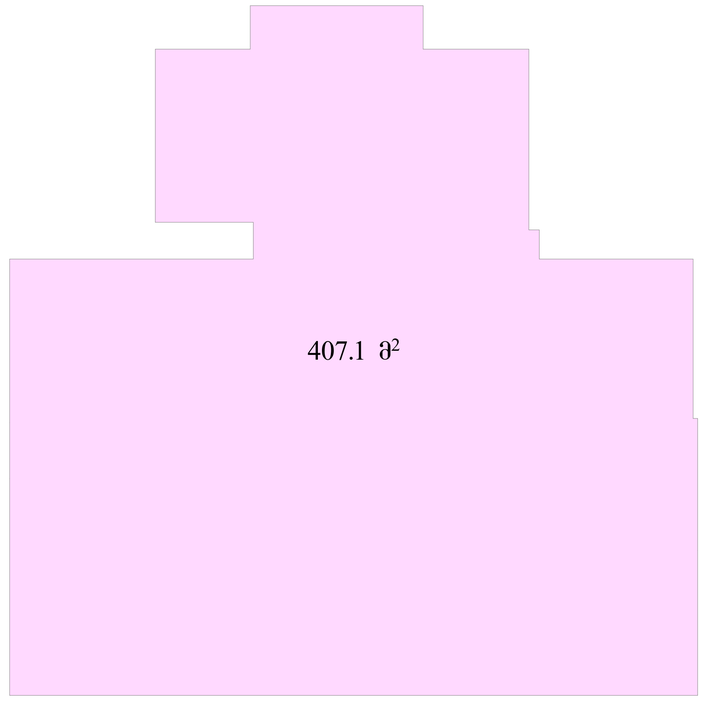

G SPublisherEngine 0.0.100.100

3.

3.

4.75 1.05 4.80 1.40 3.10 0.50 5.15

5.70 4.30 5.00 1.60 5.25

25.05

22.46

24.37

9.24

9.53

5.90
5.25

17.3 m

2
11.9 m

2

13.8 m

2
12.8 m

2
13.4 m

2

3.4 m

2

3.4 m

2

24.2 m

2

7.9 m

2

39.2 m

2

14.6 m

2
16.2 m

2

4.4 m

2 3.3 m

2

3.4 m

2

13.1 m

2

2.9 m

2

3.8 m

2

7.8 m

2

6.4 m

2

3.5 m

2

2.6 m

2

14.9 m

2

28.0 m

2

6.6 m

2

1.8 m

2

17.6 m

2

16.9 m

2

8.5 m

2

4.2 m

2

5.7 m

2

15.8 m

2

2.9 m

2 2.8 m

2

2.2 m

2

36.7 m

2

2.7 m

2

5.4 m

2

11.5 m

2

13.3 m

2

407.1 m

2

1:100

დაკვეთა #

პრ.მთ.არქიტექტ.

შეამოწმა

პრ.მთ.კონსტრ.

სტადია ფურც. ფ-ბი მასშტაბი

არქიტექტურული ნაწილი

შეასრულა

a_11

დირექტორი

თ.კოშაძე
დ.მახარობლიშვილი

დ.მახარობლიშვილი

საიდენტ. კოდი #404862038 შპს ~დმ სტუდია~

VIII სართულის გეგმა
25.05 ნიშნულზე პ

დ.მახარობლიშვილი

a

1 2 3 4 5 6 7

VIII სართულის გეგმა

VIII სართულის ფართი გარე კონტურზე

ზ.სილაგაძე

h=2.2m h=2.2m

8

მრავალბინიანი საცხოვრებელი სახლი
ქ. თბილისი, მცხეთის ქუჩა #13
(კორექტირება)

b

g

d

e

z

h=2.2m

h=2.2m

468.87
468.65

v-5 v-5 v-5 v-5 v-5 v-5 v-6

f-3 f-4

k-3 k-6

I

k-3

k-3

k-4

k-3 k-4

I k-9

5-190.1+27.1

5-161.9+35.8

217.2

197.7

გათბობა-კონდიცირების
სისტემის მოწყობა

გათბობა-კონდიცირების
სისტემის მოწყობა

გათბობა-კონდიცირების
სისტემის მოწყობა

გათბობა-კონდიცირების
სისტემის მოწყობა

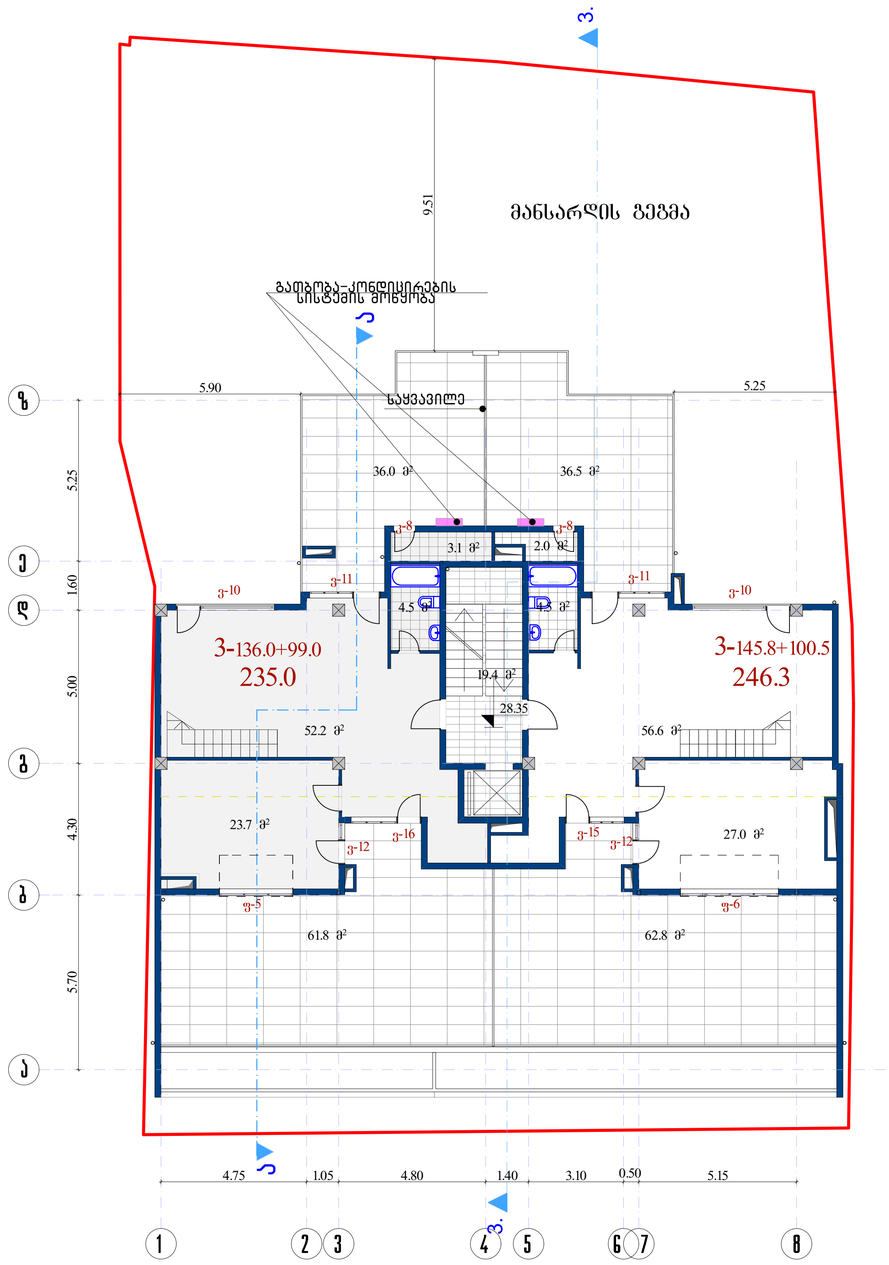

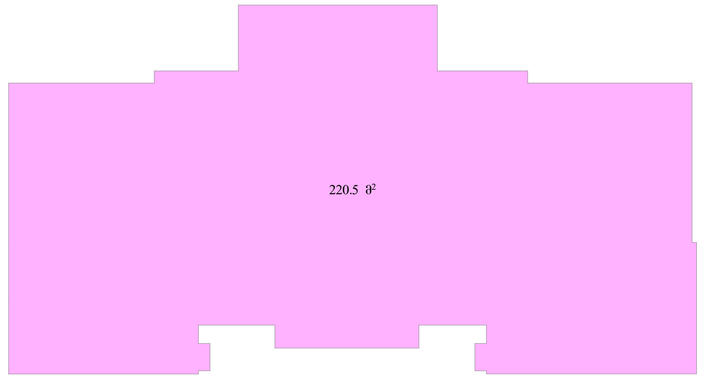

G SPublisherEngine 0.0.100.100

27.0 m

2

3.

3.

5.70 4.30 5.00 1.60 5.25

4.75 1.05 4.80 1.40 3.10 0.50 5.15

28.35

9.51

5.90 5.25

36.0 m

2

19.4 m

2

36.5 m

2

4.5 m

2

23.7 m

2

4.5 m

2

3.1 m

2

61.8 m

2 62.8 m

2

52.2 m

2 56.6 m

2

2.0 m

2

a

b

g

d

e

z

1 2 3 4 5 6 7

მანსარდის გეგმა

8

v-10

v-11 v-11
v-10

v-16 v-15

k-8 k-8

v-12 v-12

პრ.მთ.არქიტექტ. დ.მახარობლიშვილი

p

დ.მახარობლიშვილი შპს ~დმ სტუდია~

1:100

ფურც.

დირექტორი

შეამოწმა საიდენტ. კოდი #404862038

შეასრულა

დ.მახარობლიშვილი

თ.კოშაძე

a_12

არქიტექტურული ნაწილი
სტადია ფ-ბი მასშტაბი

დაკვეთა #

პრ.მთ.კონსტრ. ზ.სილაგაძე

ნიშნულზე,

მანსარდის გეგმა 28.35

მრავალბინიანი საცხოვრებელი სახლი
ქ. თბილისი, მცხეთის ქუჩა #13
(კორექტირება)

3-136.0+99.0

235.0 246.3

3-145.8+100.5

მანსარდის სართულის ფართი გარე კონტურზე

f-5 f-6

220.5 m

2

გათბობა-კონდიცირების
სისტემის მოწყობა

საყვავილე

a

a

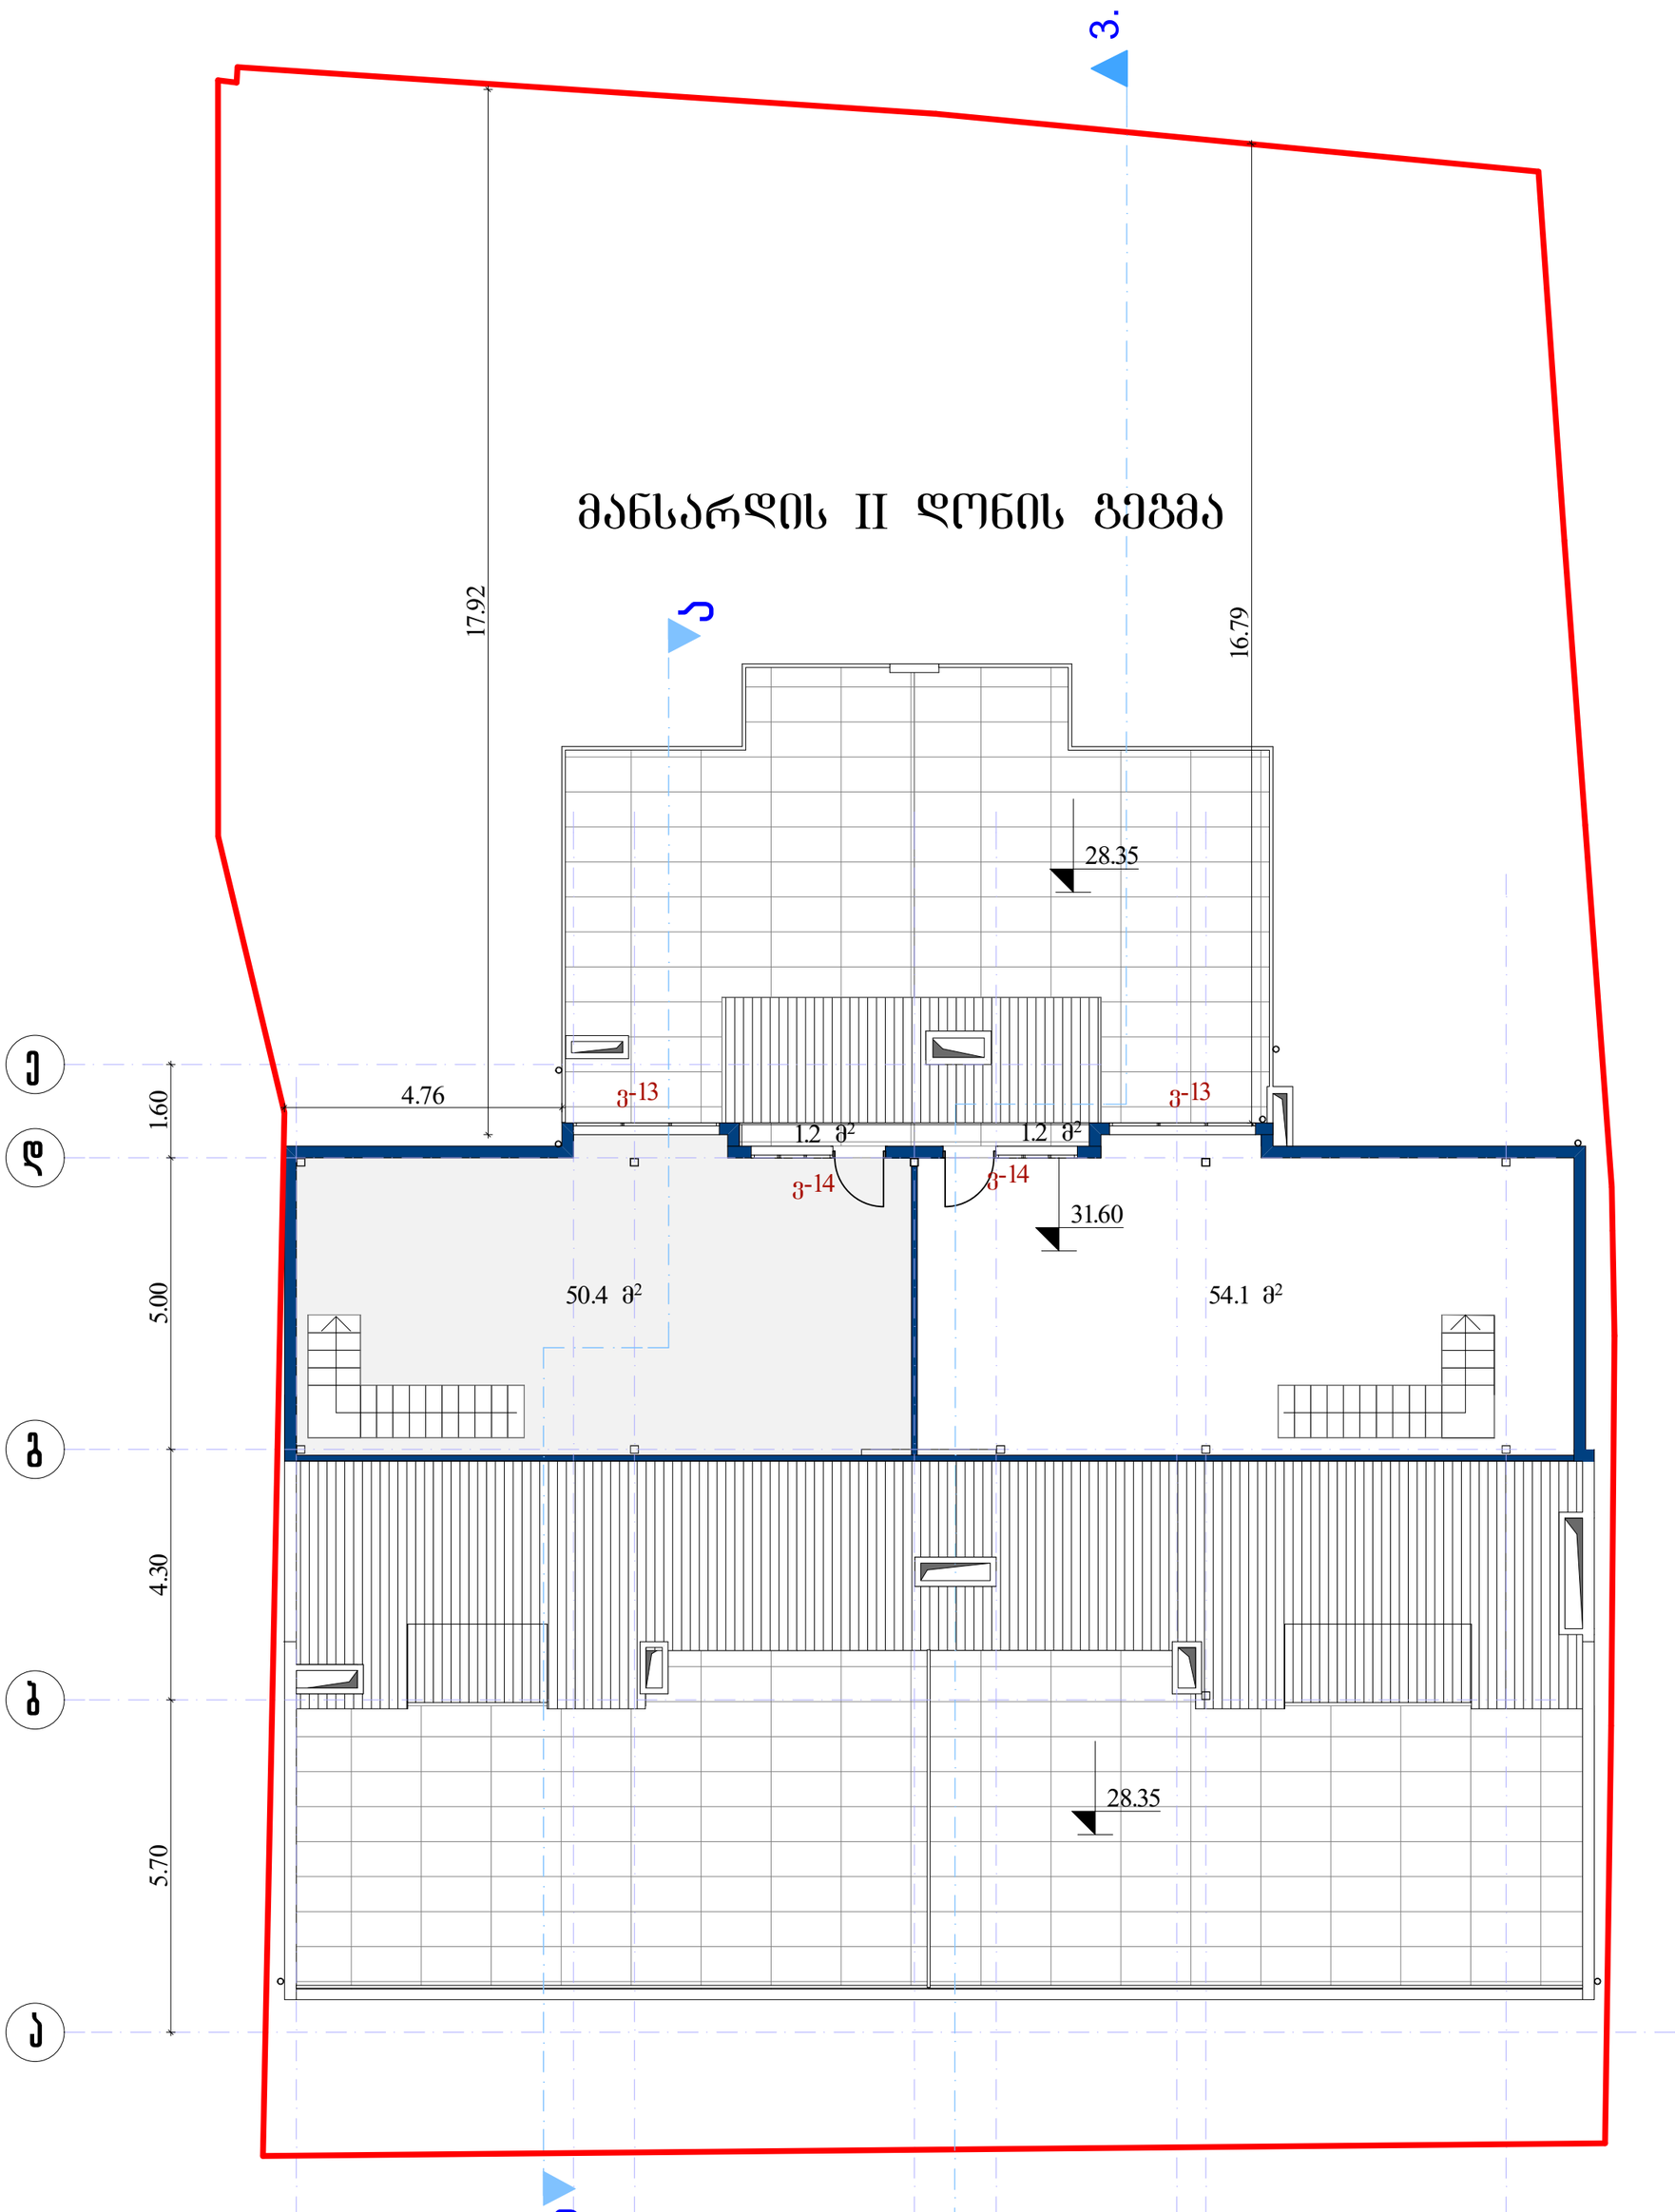

მანსარდის II დონის გეგმა

ფართი გარე კონტურგე

124.2 მ²

დირექტორი	დ.ჯახარდზიშვილი		მრავალბინიანი საცხოვრებელი სახლი			
არ.მთ.არქიტექტ.	დ.ჯახარდზიშვილი		ქ. ობოლისი, მცხეთის ქუჩა №13 (კორექტირება)			
არ.მთ.კონსტრ.	ზ.ცილაძაძე		არქიტექტურული ნაწილი	დაკვეთა №		
			მანსარდის II დონის გეგმა 31.60 ნიშნულზე	სტადია	ფურც.	ფ-ბი	მასშტაბი
				პ	ა-13		1:100
შესრულა	თ.კოშაძე						
შეამოწმა	დ.ჯახარდზიშვილი		საიდენტ. კოდი №404862038	შპს "დმ სტუდია"			

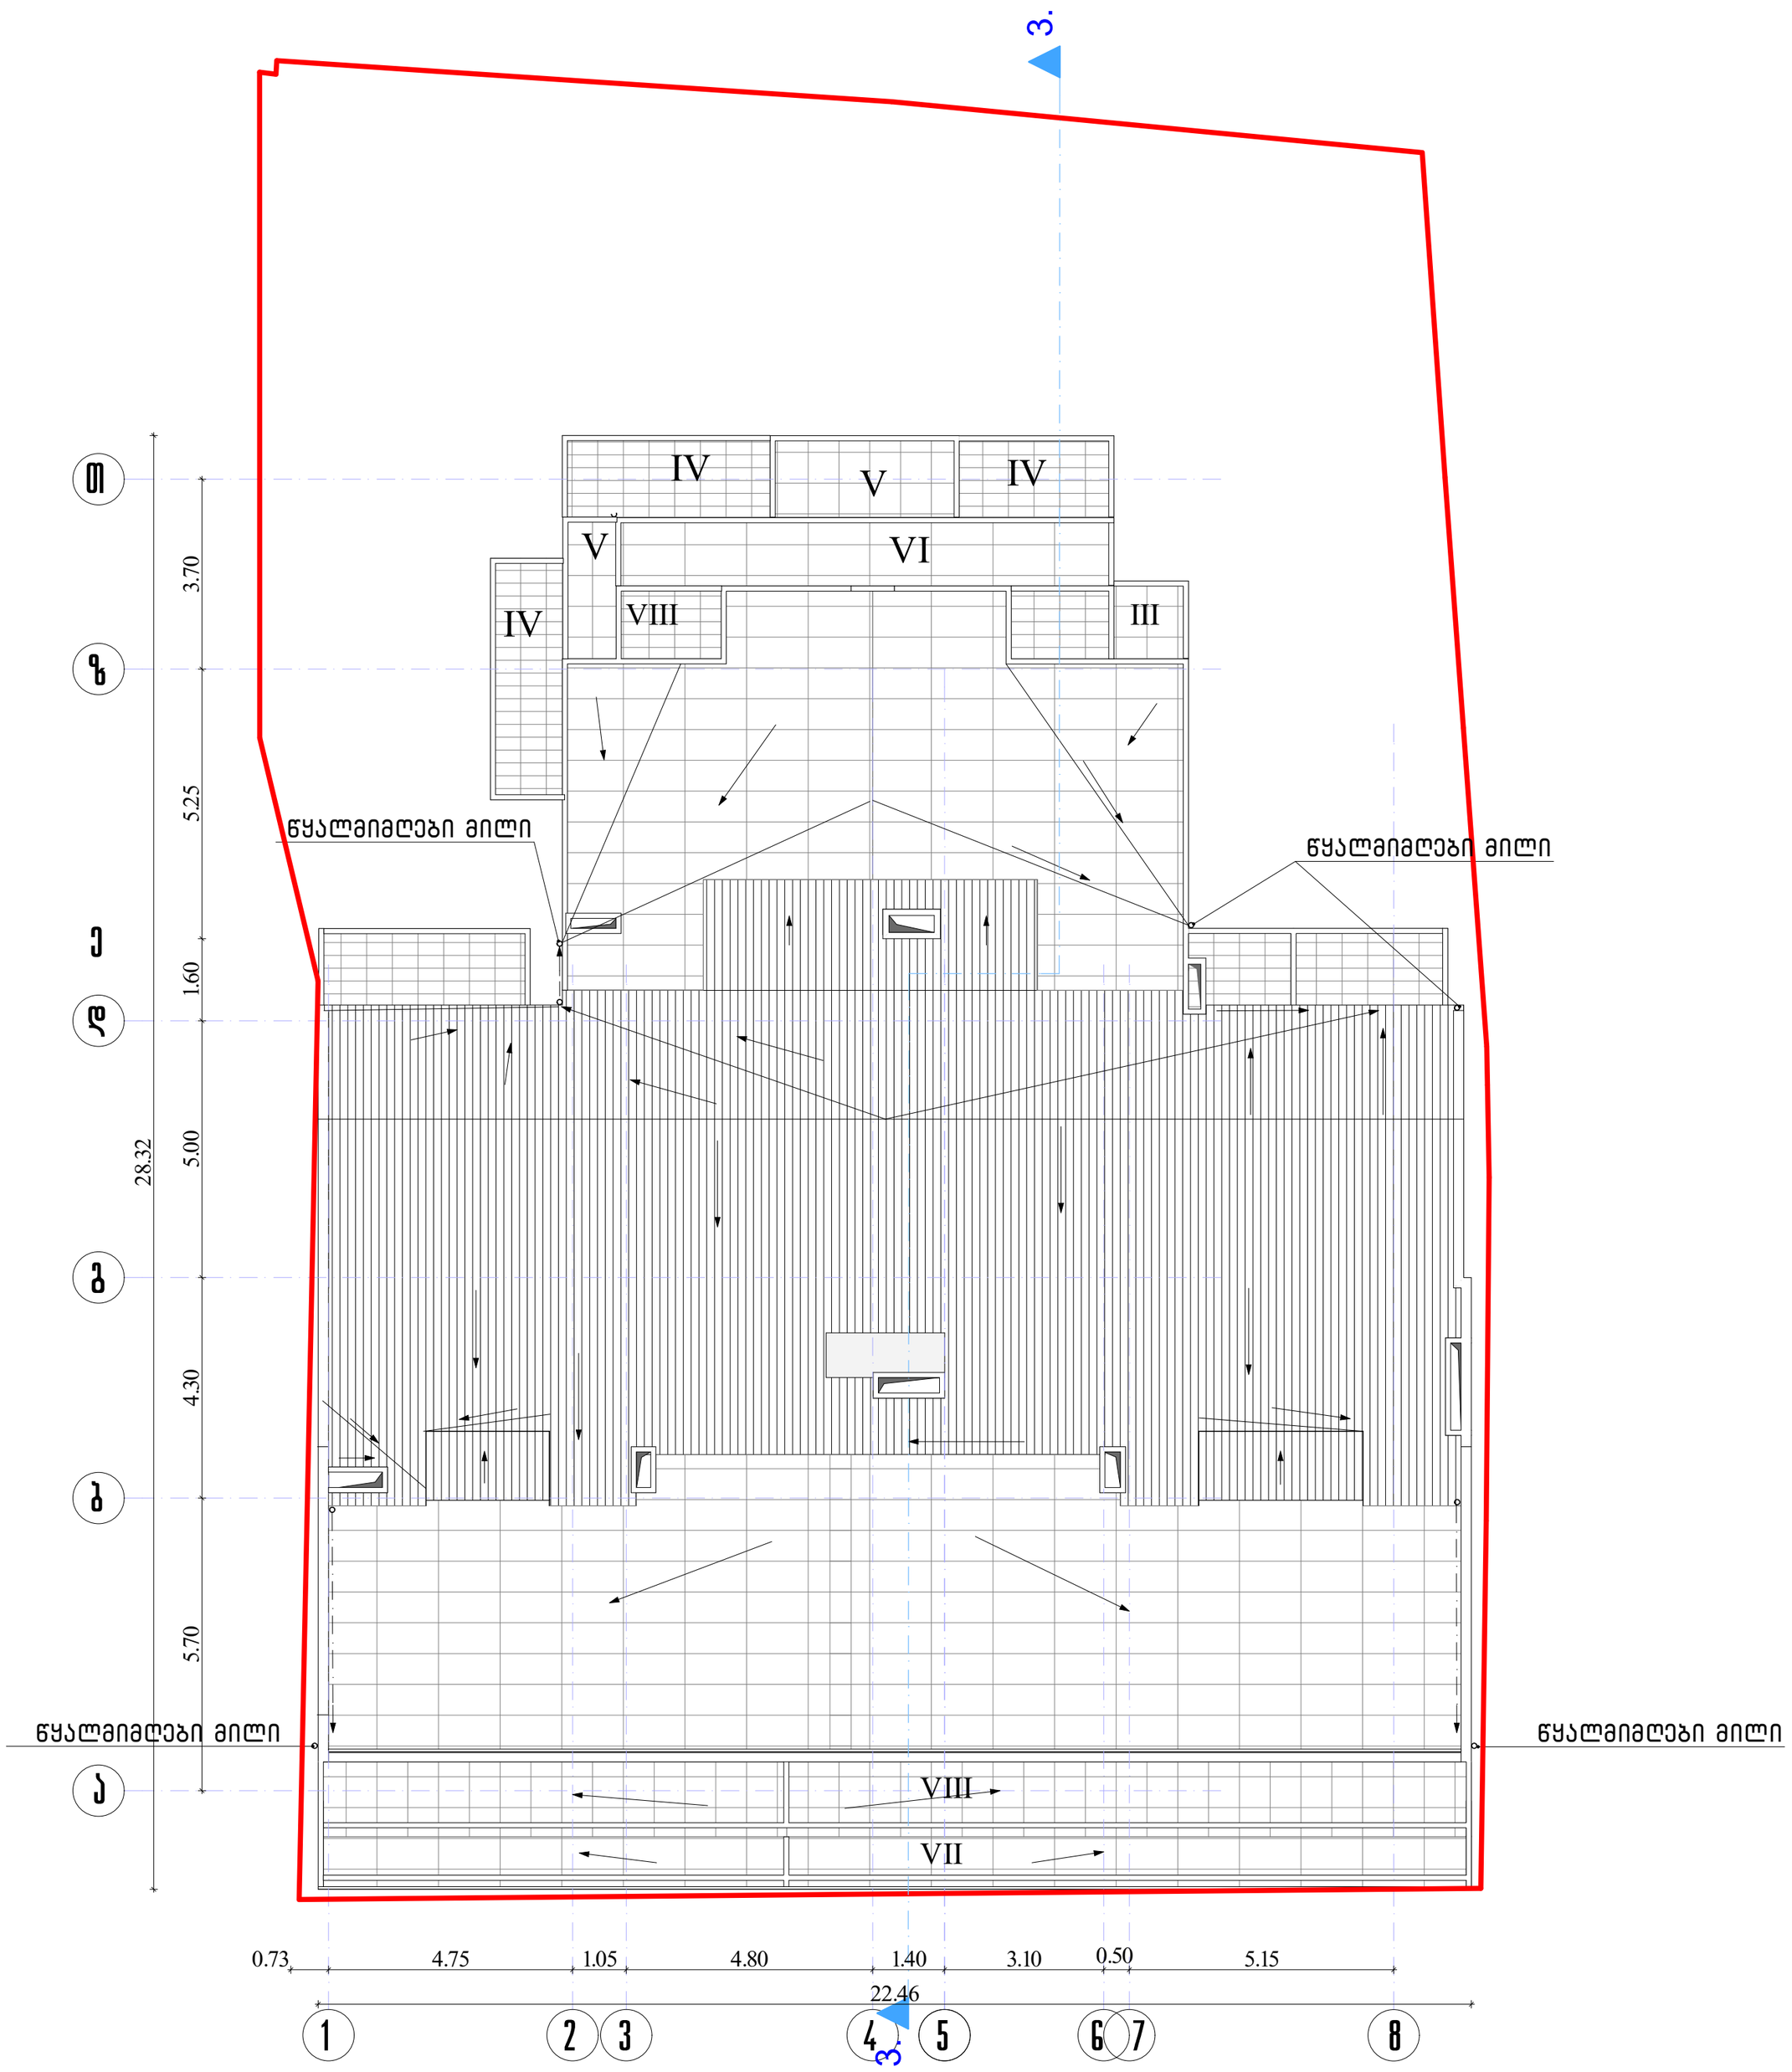

დირექტორი	დ.ვახარომლიშვილი		მრავალბინიანი საცხოვრებელი სახლი				
არ.მთ.არქიტექტ.	დ.ვახარომლიშვილი		ქ. ონბილისი, მცხეთის ქუჩა №13				
არ.მთ.კონსტრ.	ზ.სილაბაძე		(კორექტირება)				
			არქიტექტურული ნაწილი	დაკვეთა №			
			სახურავის გეგმა	სტადია	ფურც.	ფ-ბი	მასშტაბი
				პ	ა-14		1:100
შესრულა	თ.კოშაძე						
შეამოწმა	დ.ვახარომლიშვილი		საიდენტ. კოდი №404862038	შპს "დმ სტუდია"			