
შპს „ინვესტ ჯი ეი“		ნებართვა №04862038			

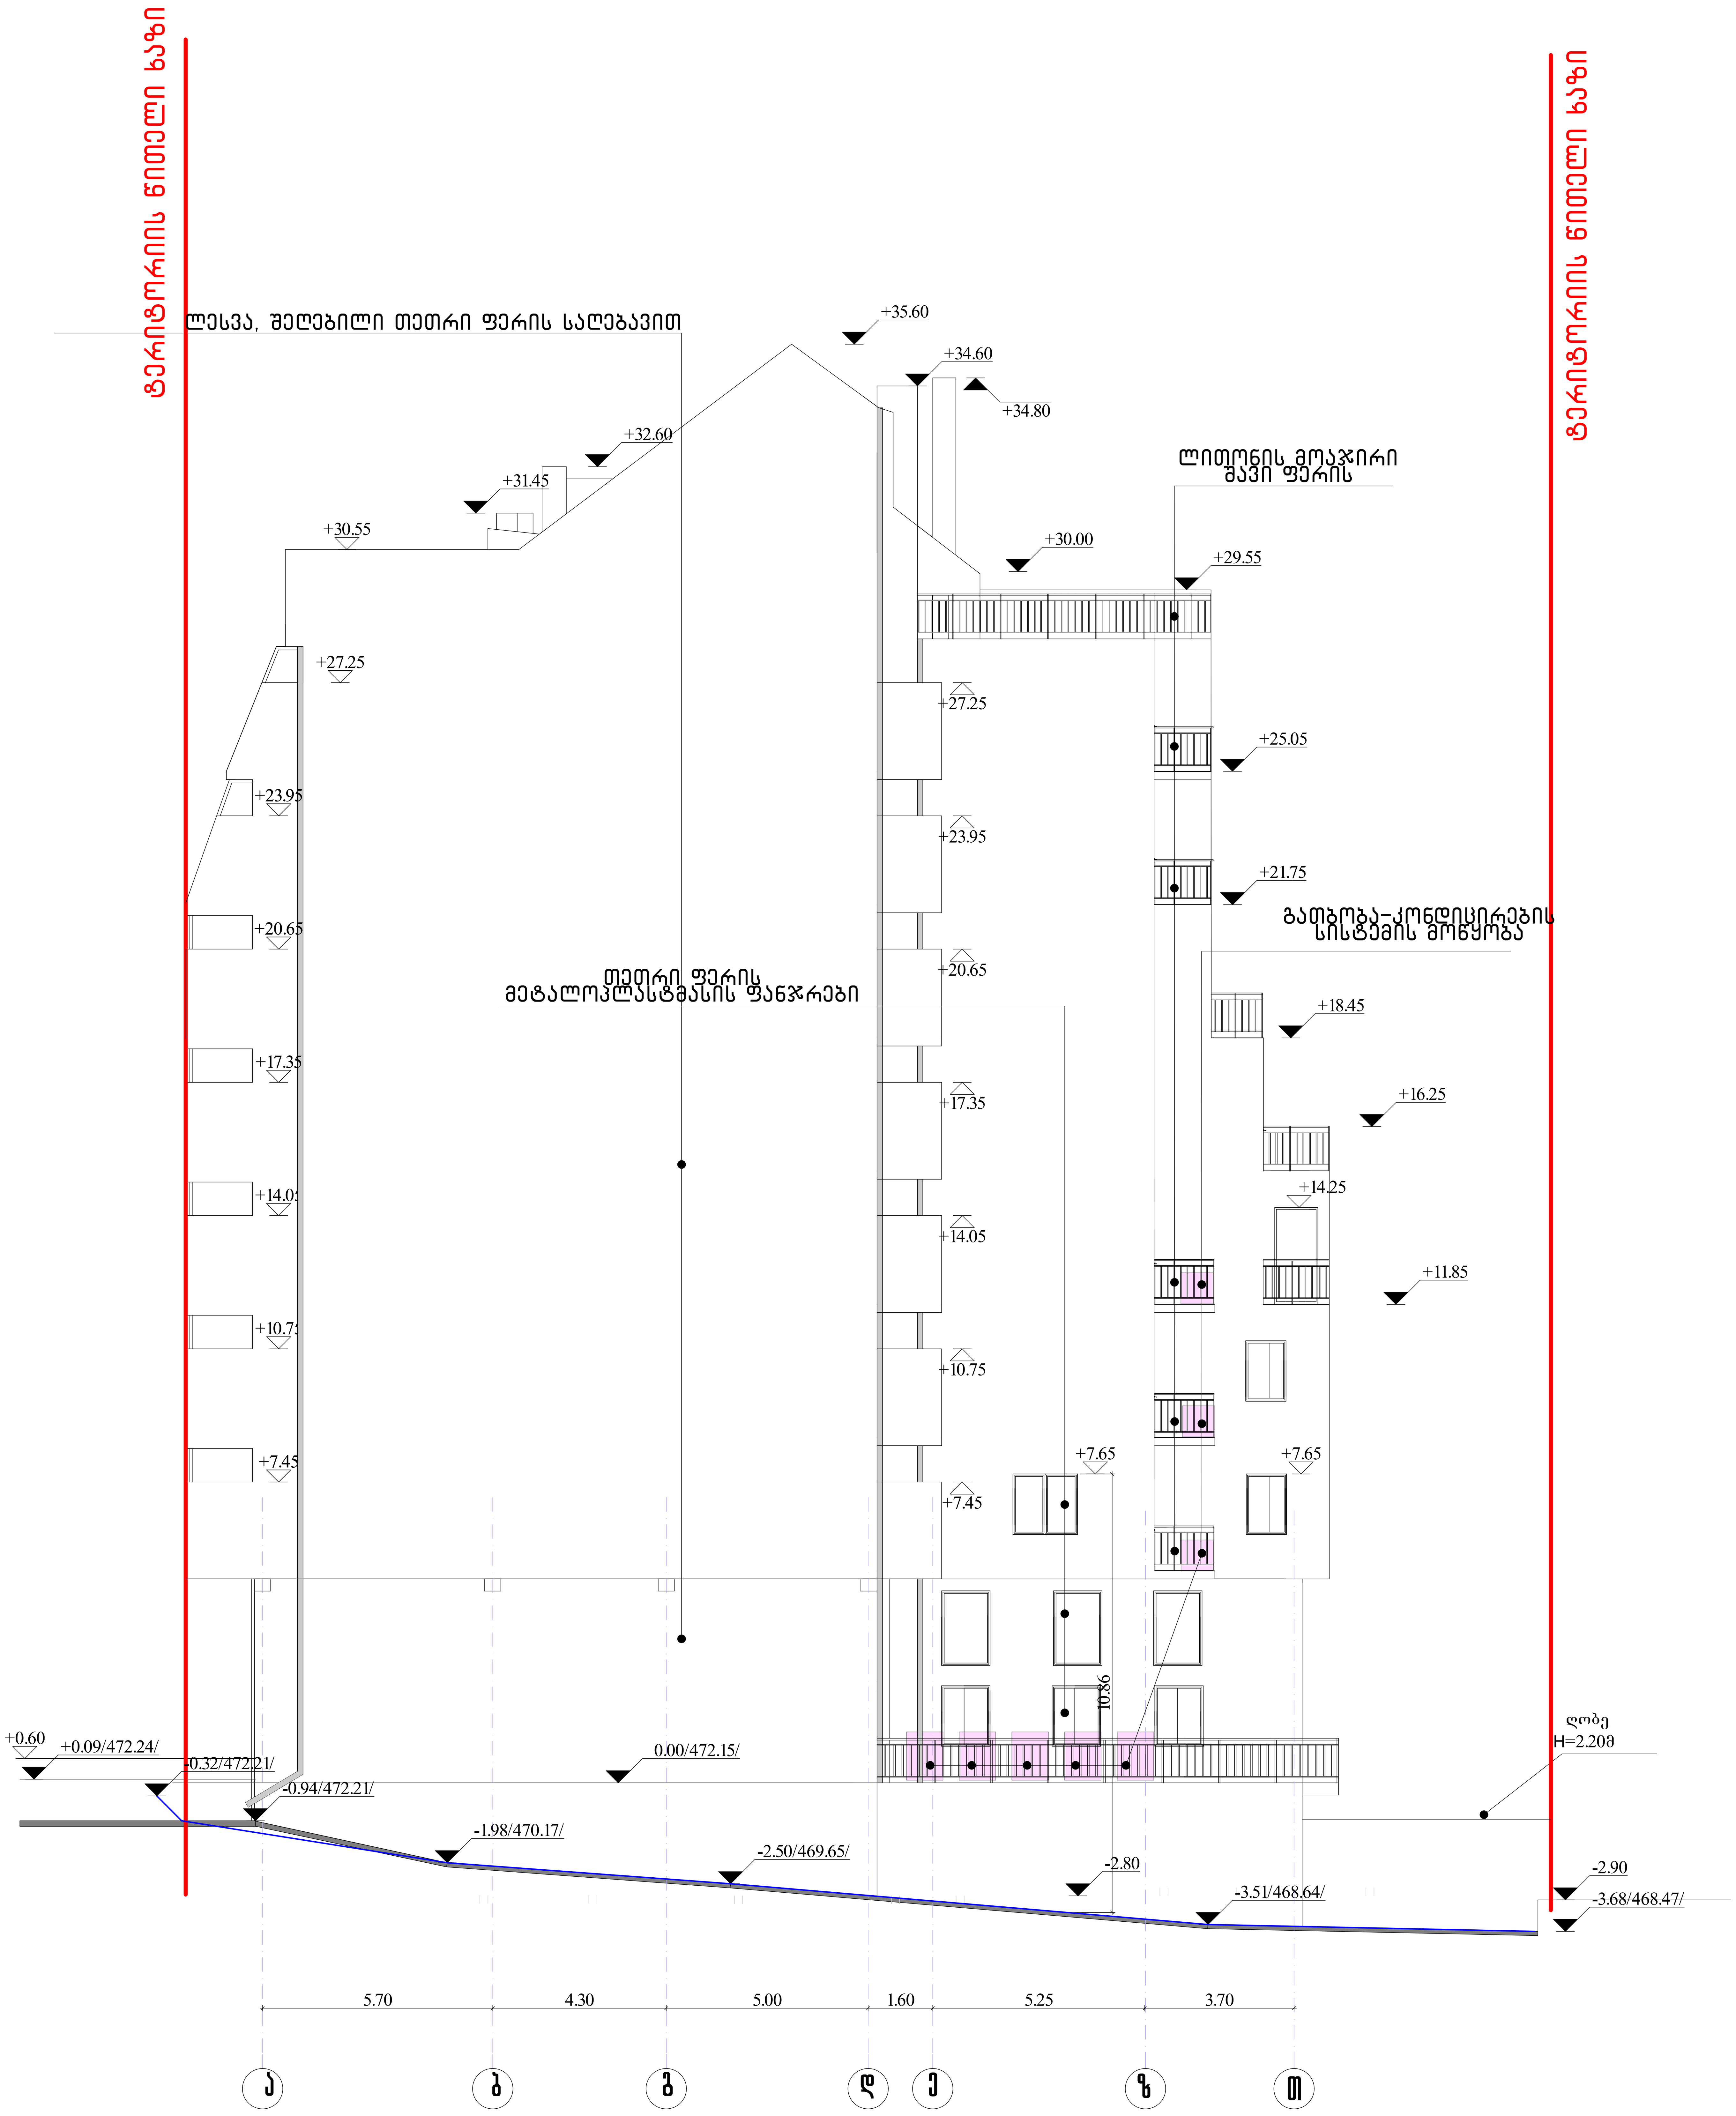

დირექტორი	დ.მახარობლიშვილი		მრავალბინიანი საცხოვრებელი სახლი ქ. თბილისი, მცხეთის ქუჩა №13 (კორექტირება)			
პრ.მთ.არქიტექტ.	დ.მახარობლიშვილი					
პრ.მთ.კონსტრ.	ზ.სილაგაძე					
			არქიტექტურული ნაწილი	დაკვეთა №		
			ფასადი ა-თ	სტადია	ფურც.	ფ-ბი	მასშტაბი
				პ	ა-18		1:100
შეასრულა	თ. კოშაძე					
შეამოწმა	დ.მახარობლიშვილი		საიდენტ. კოდი №404862038	შპს “დმ სტუდია“		

ზომა	ფორმატი A3		

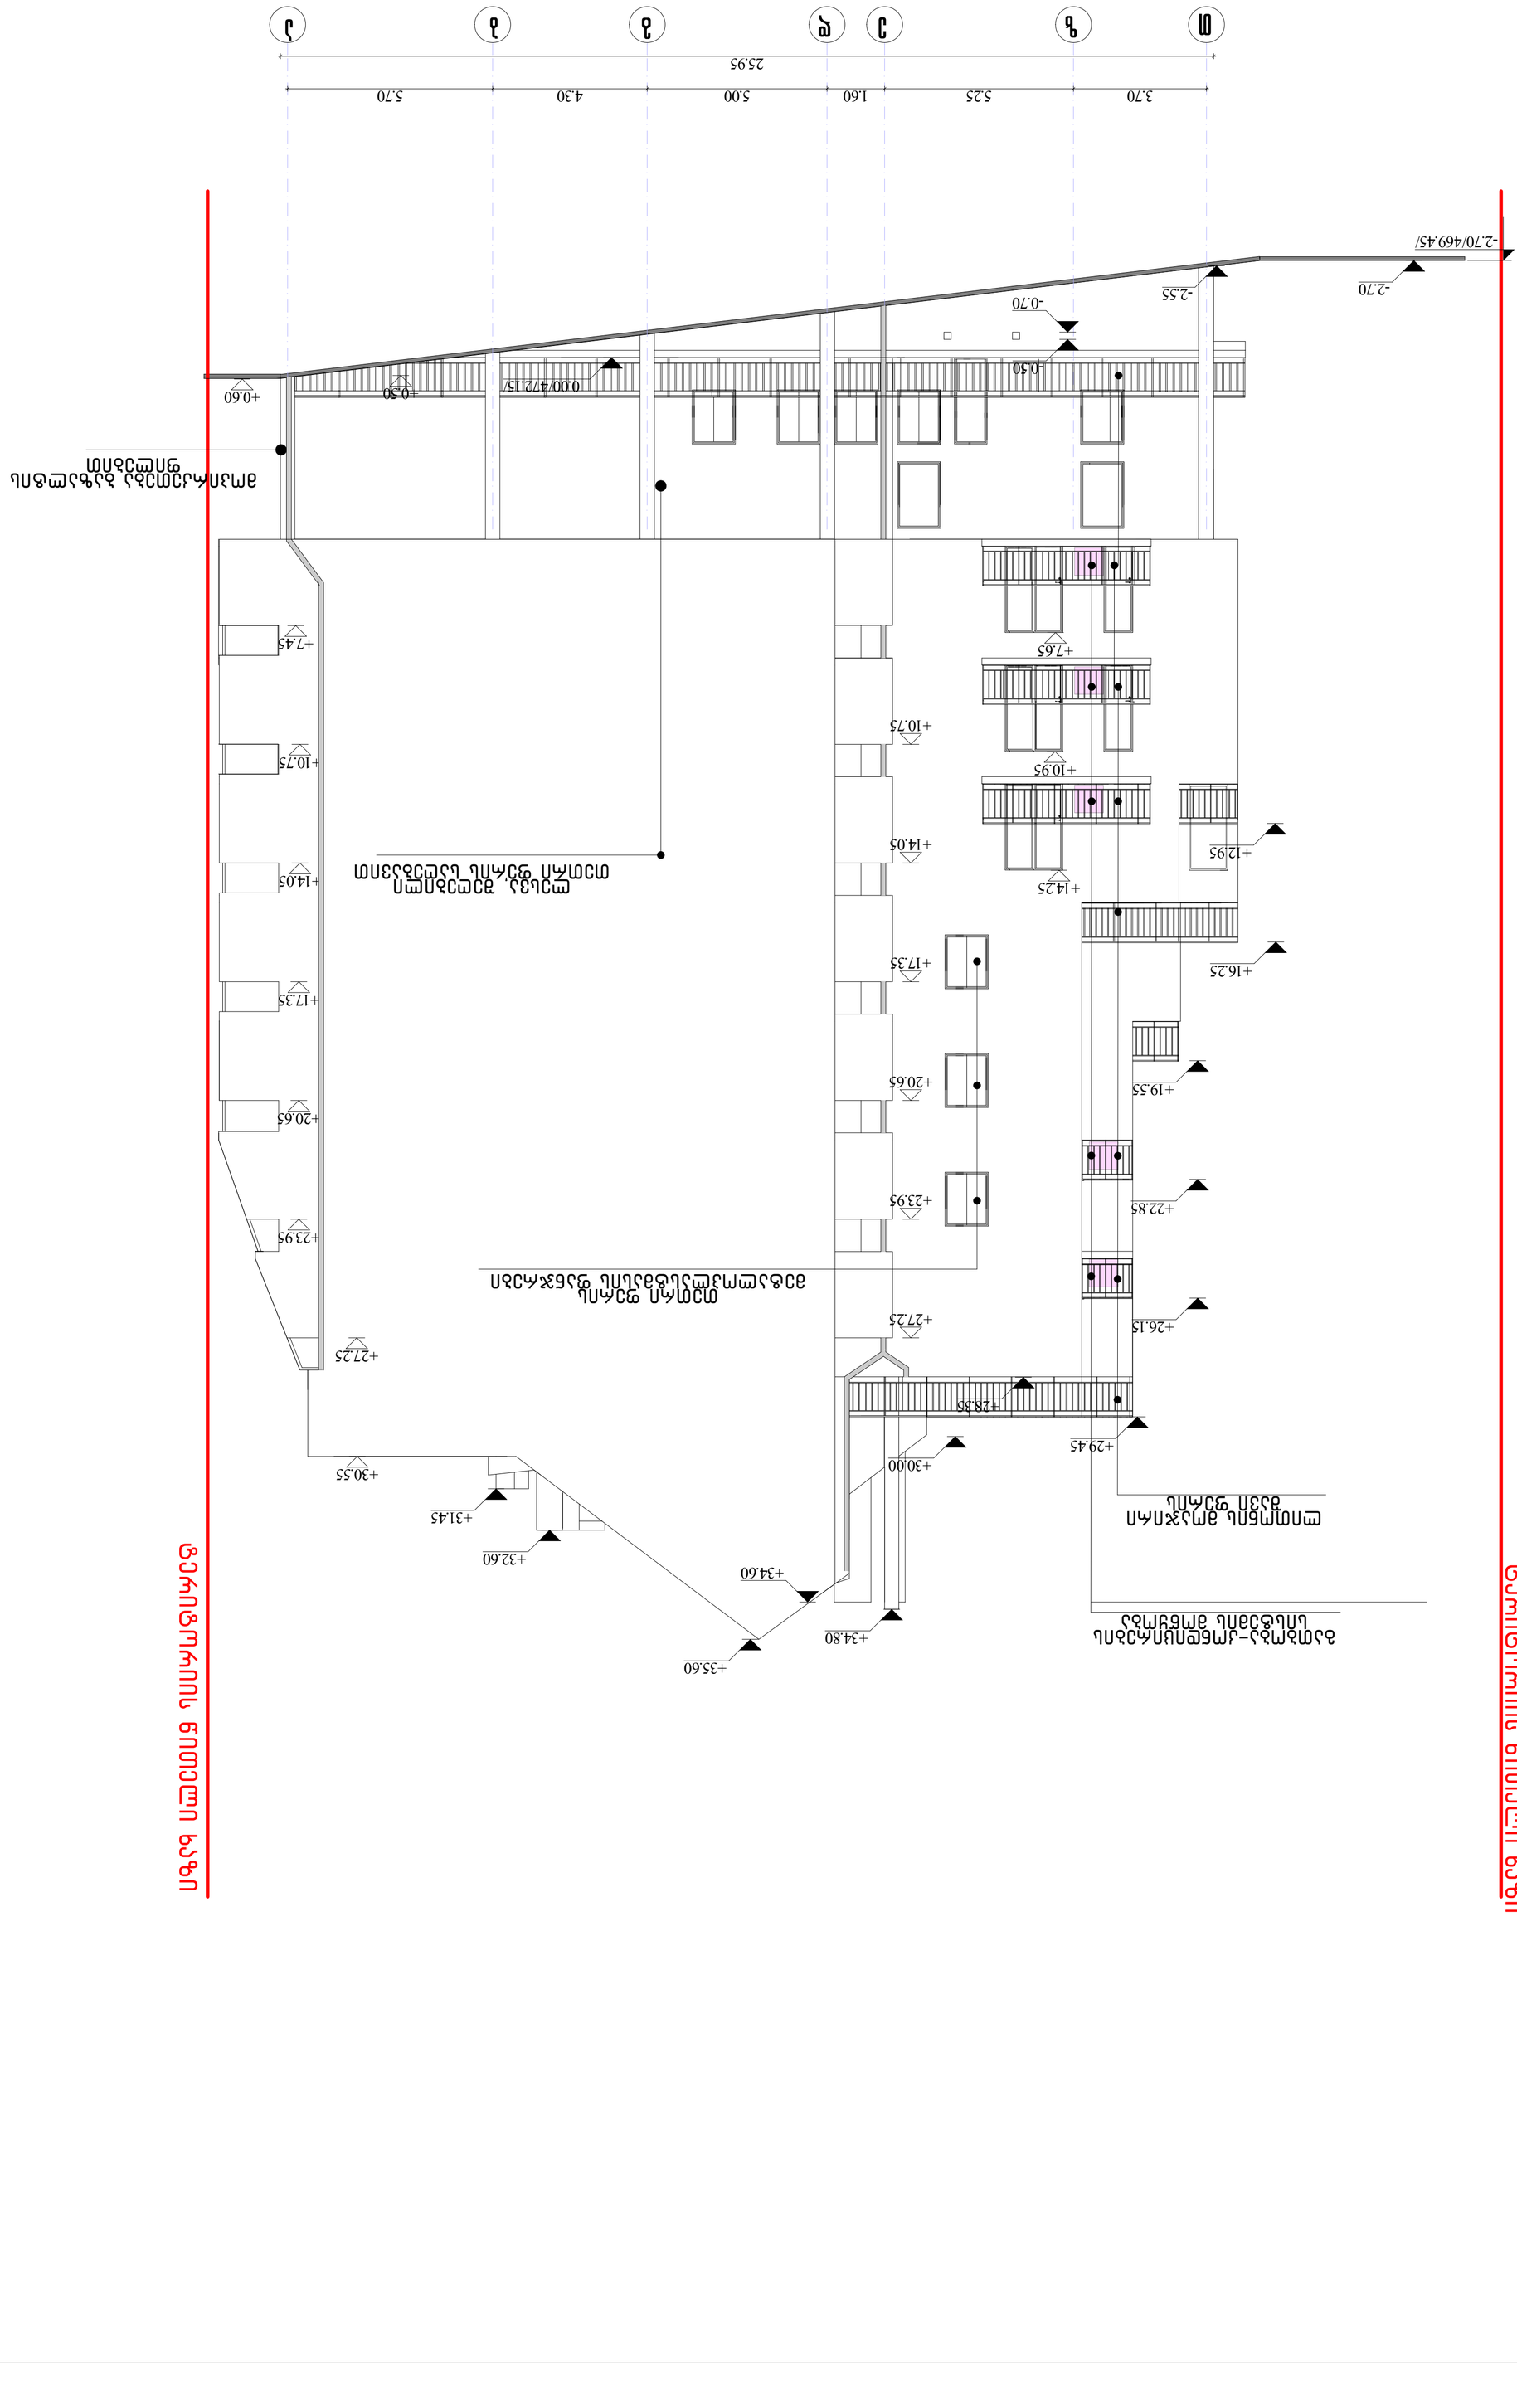
ბ
ბ1
გ
დ
ე
ვ
ზ
თ
25.95
3.70
5.25
1.60
5.00
4.30
5.70
-2.70/469.45/
-2.70
-2.55
-0.70
-0.50
0.00/472.15/
+0.50
+0.60
+7.45
+10.75
+14.05
+17.35
+20.65
+23.95
+27.25
+30.55
+31.45
+32.60
+34.60
+35.60
+34.80
+30.00
+28.35
+29.45
+26.15
+22.85
+19.55
+16.25
+14.25
+12.95
+10.95
+10.75
+7.65


H სივრ. =145.5 : 83 = 1.76


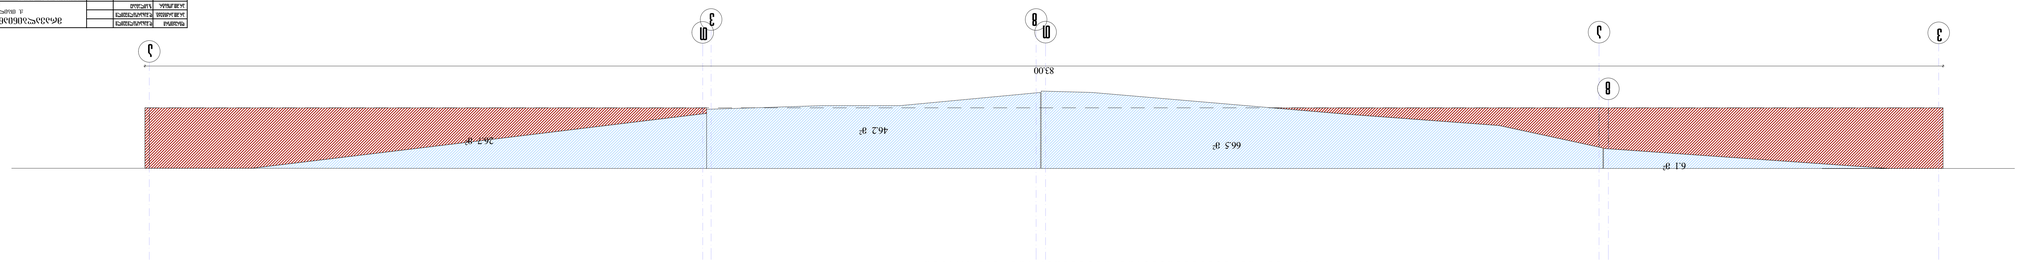

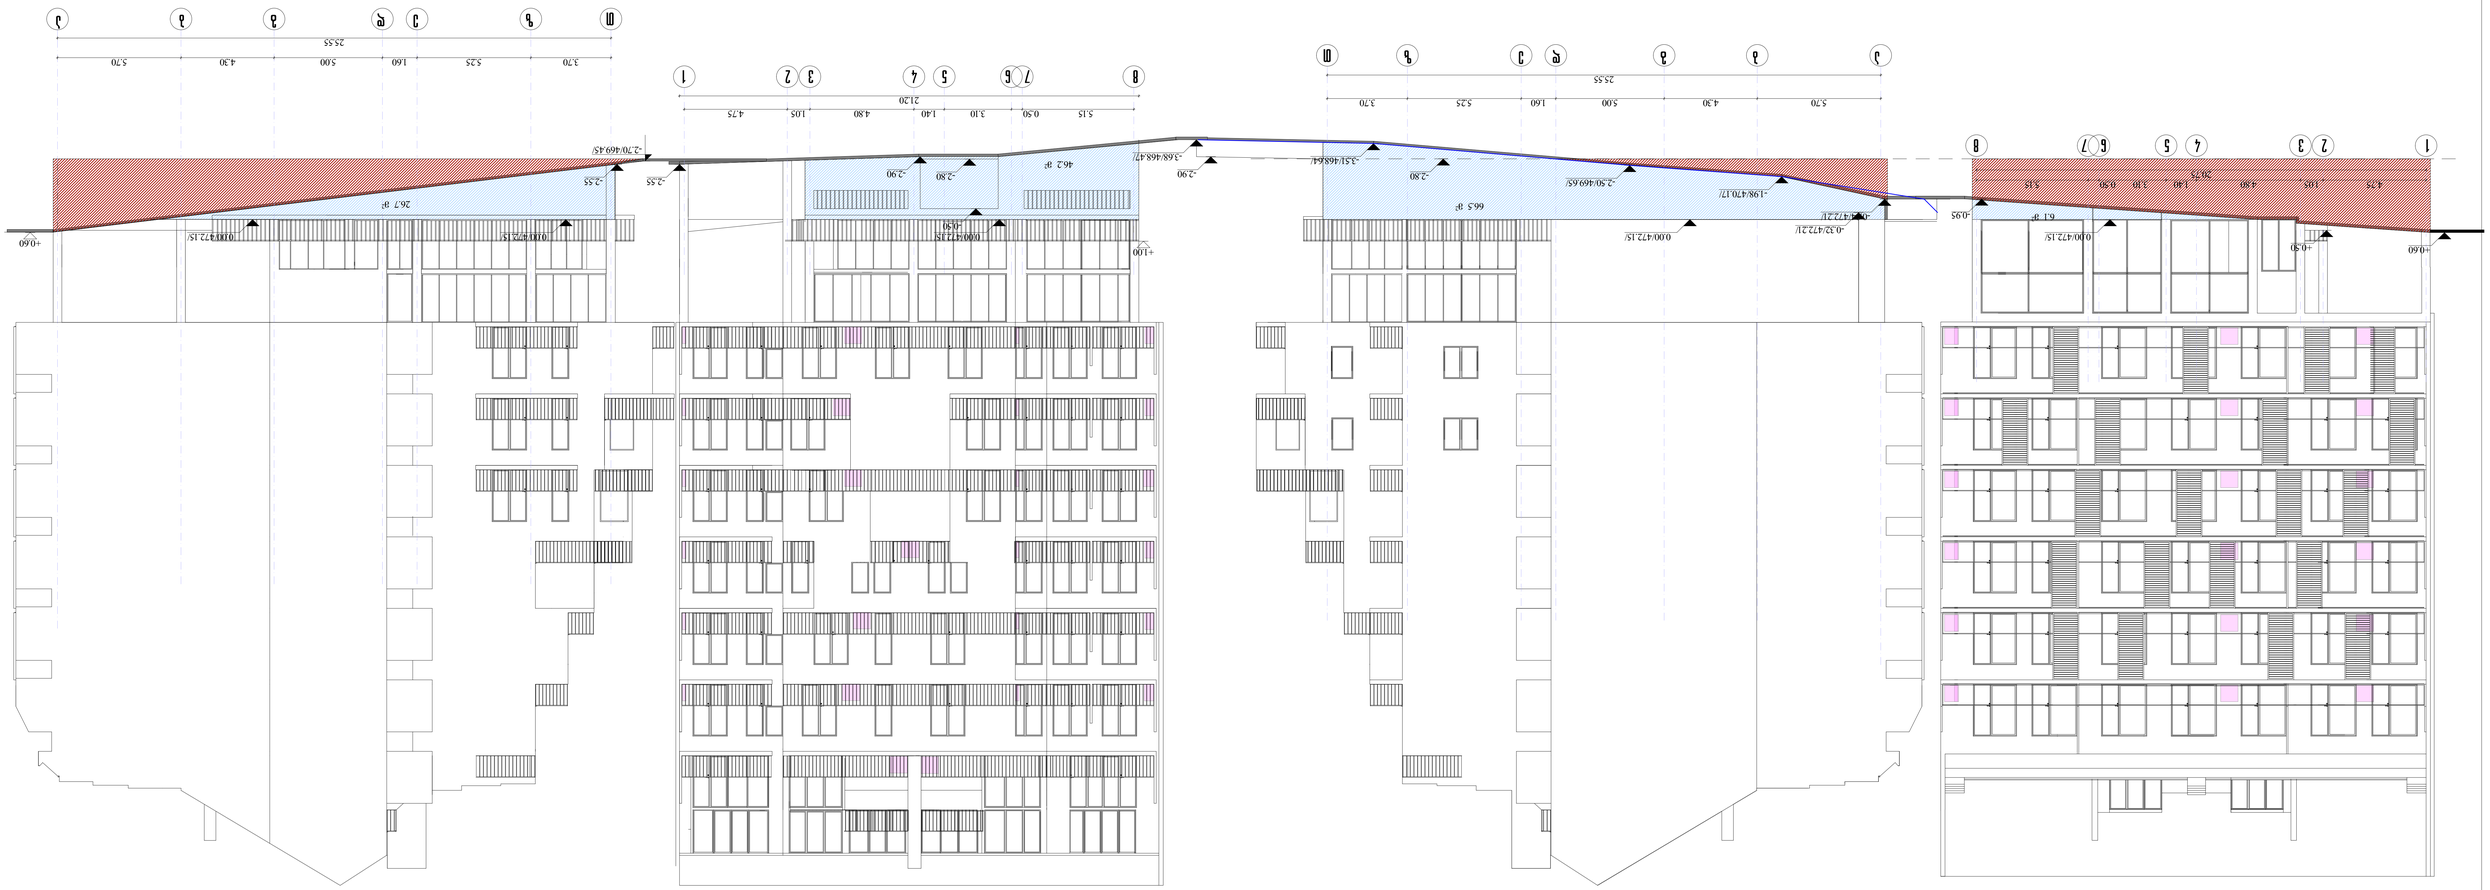

შემსრ.	ხელმოწერა				
პასუხ.შემსრ.	ხელმოწერა				
პროექტის ხელმძღვ.	ხელმოწერა				
არქიტექტორი	ხელმოწერა				
კონსტრუქტორი					
პროექტის ხელმძღვანელი					
არქიტექტორი					
კონსტრუქტორი					