



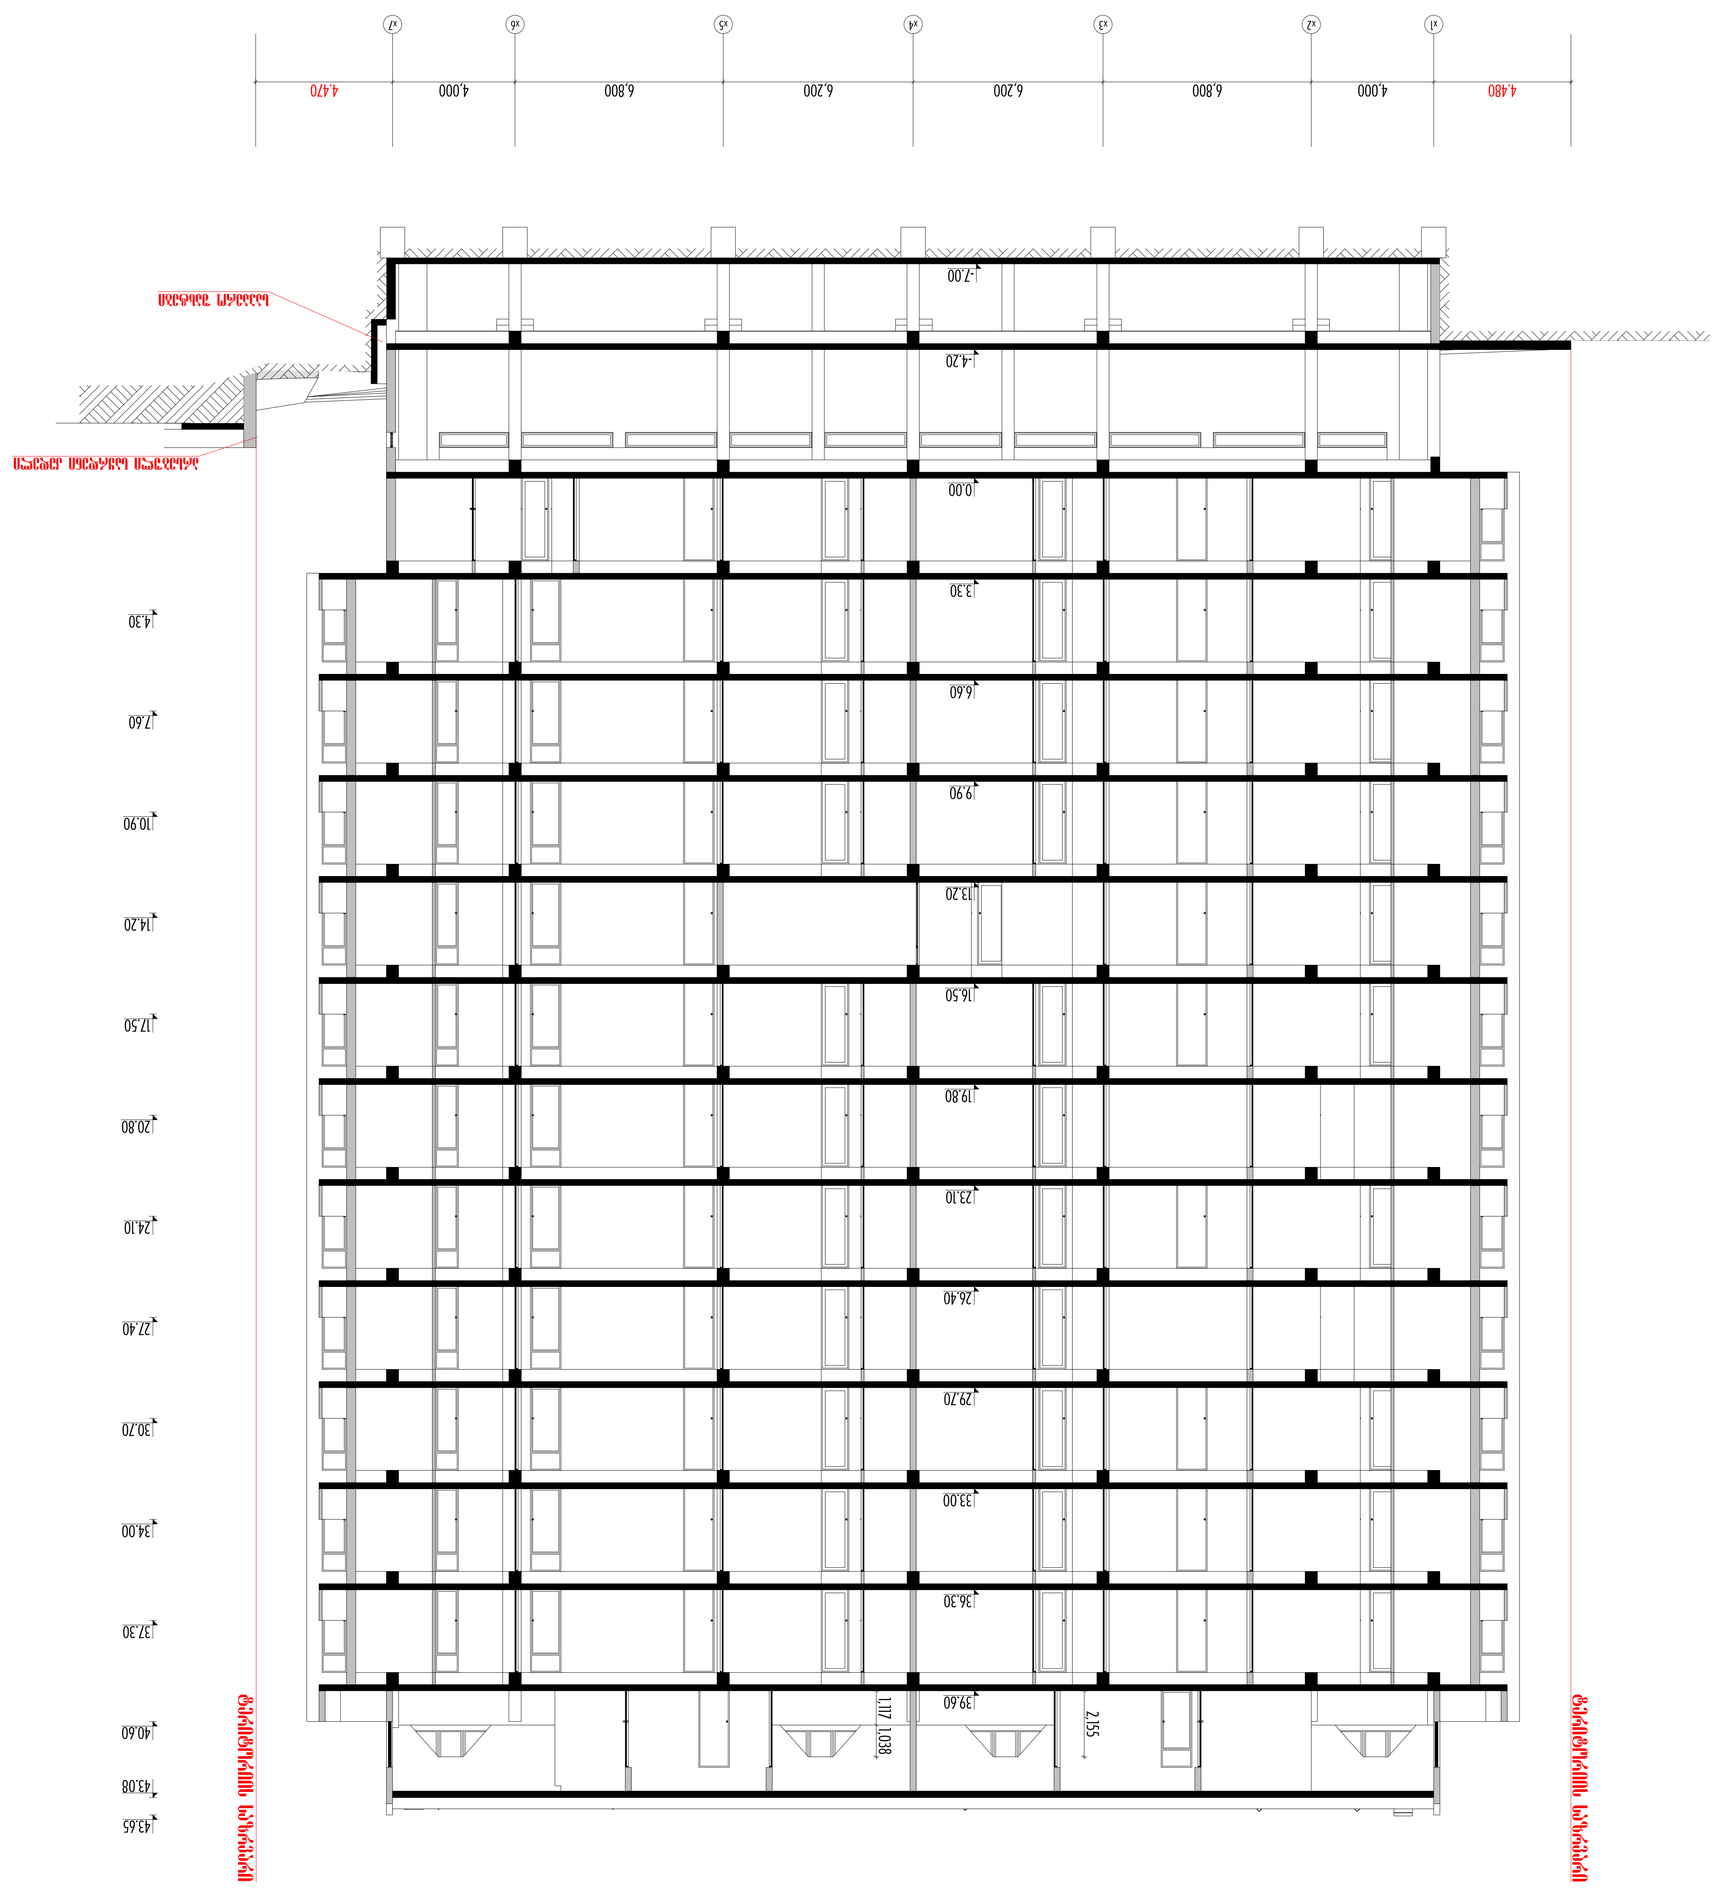



ჭ რ ი ლ ი 2 - 2 მ. 1:100

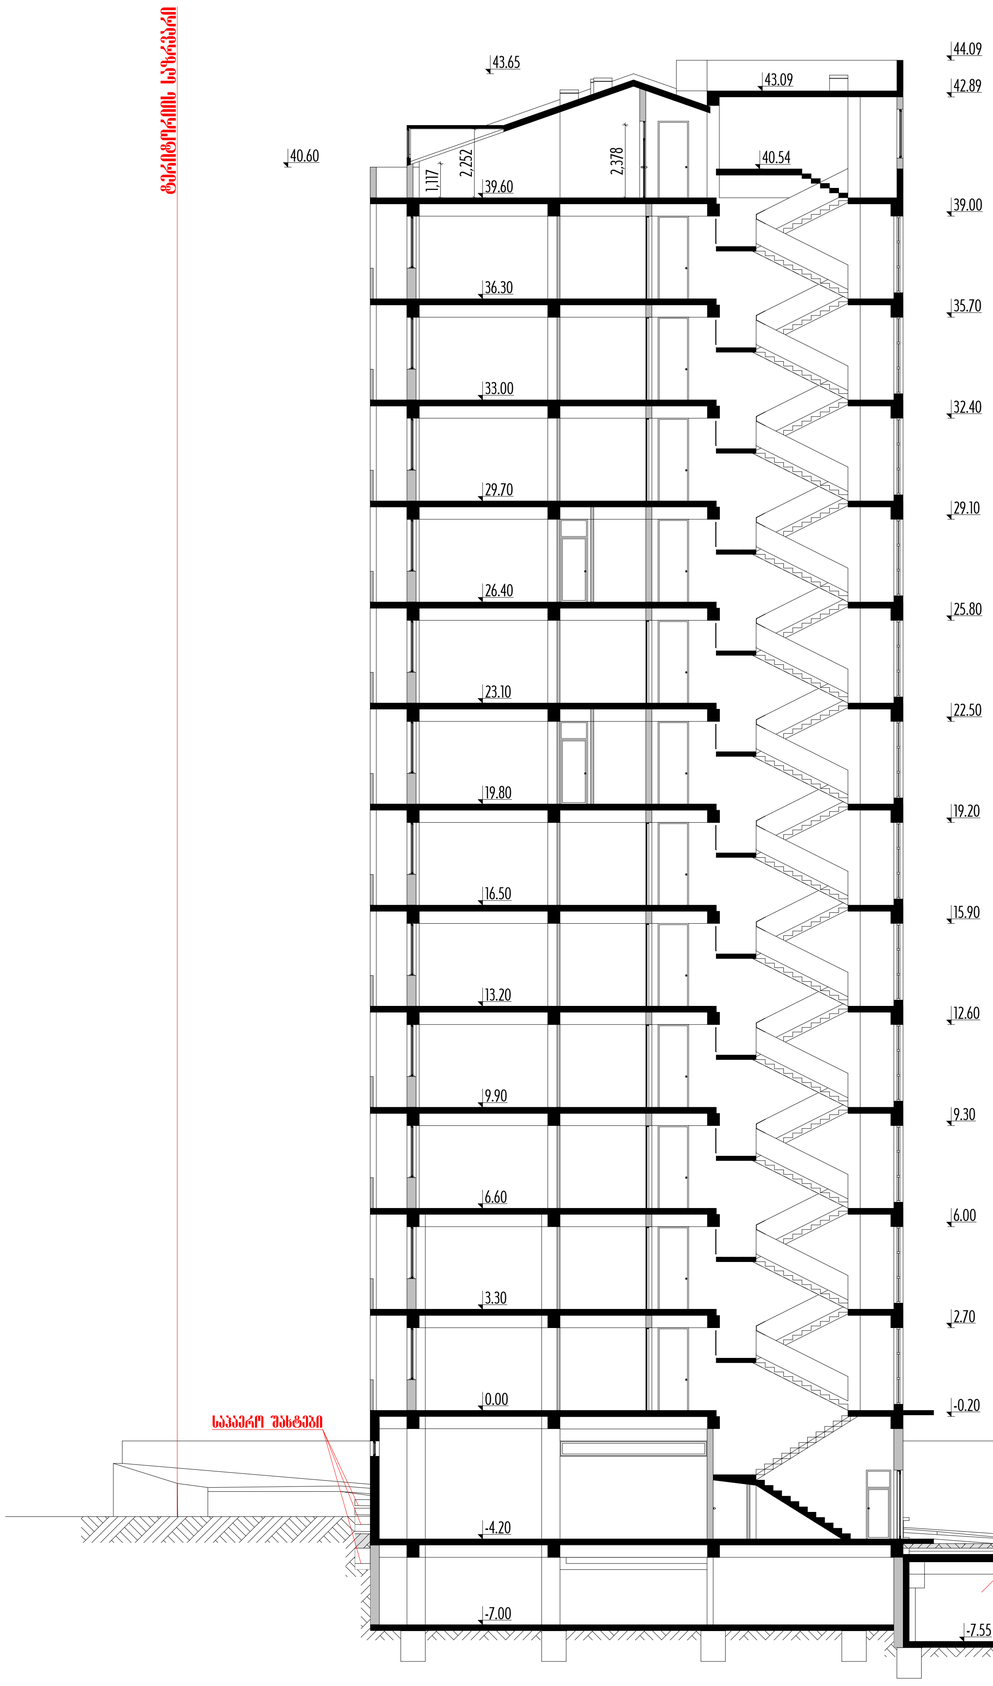

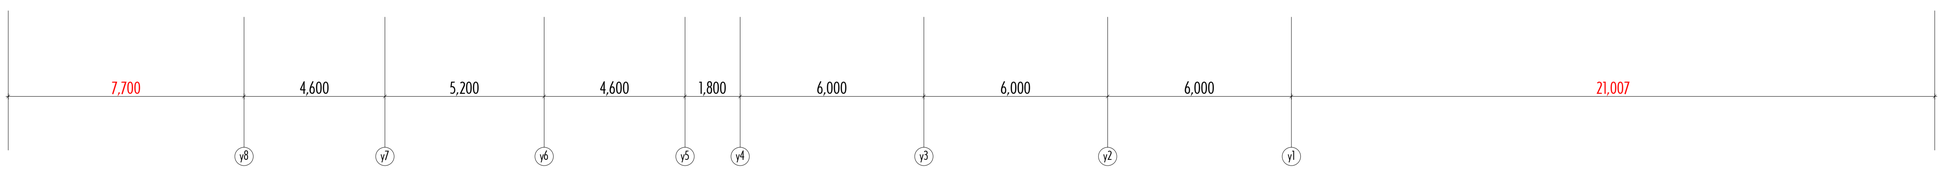

კორექტირება

ქ. თბილისი, წყნეთის ქ. №149 ს/კ: "წყნეთის 2014 "-ის მრავალბინიანი საცხოვრებელი სახლი		დაკვეთა	სტადია	ფურცლის №	ფურცლების რაოდენობა	ანგარება
		55/14	პროექტი	ა-13	19	
არქიტექტურული ნაწილი		დირექტორი			ლ. კუპრაშვილი	
		არ. ხელმძღვანელი			ლ. კუპრაშვილი	
					ი. კორქოტაძე	
ჭრილები 2-2 მ. 1:100					ჯ. ქურტიტაინი	
		შემსრულებელი			ჯ. ქურტიტაინი	

ა რ ი ა & KO

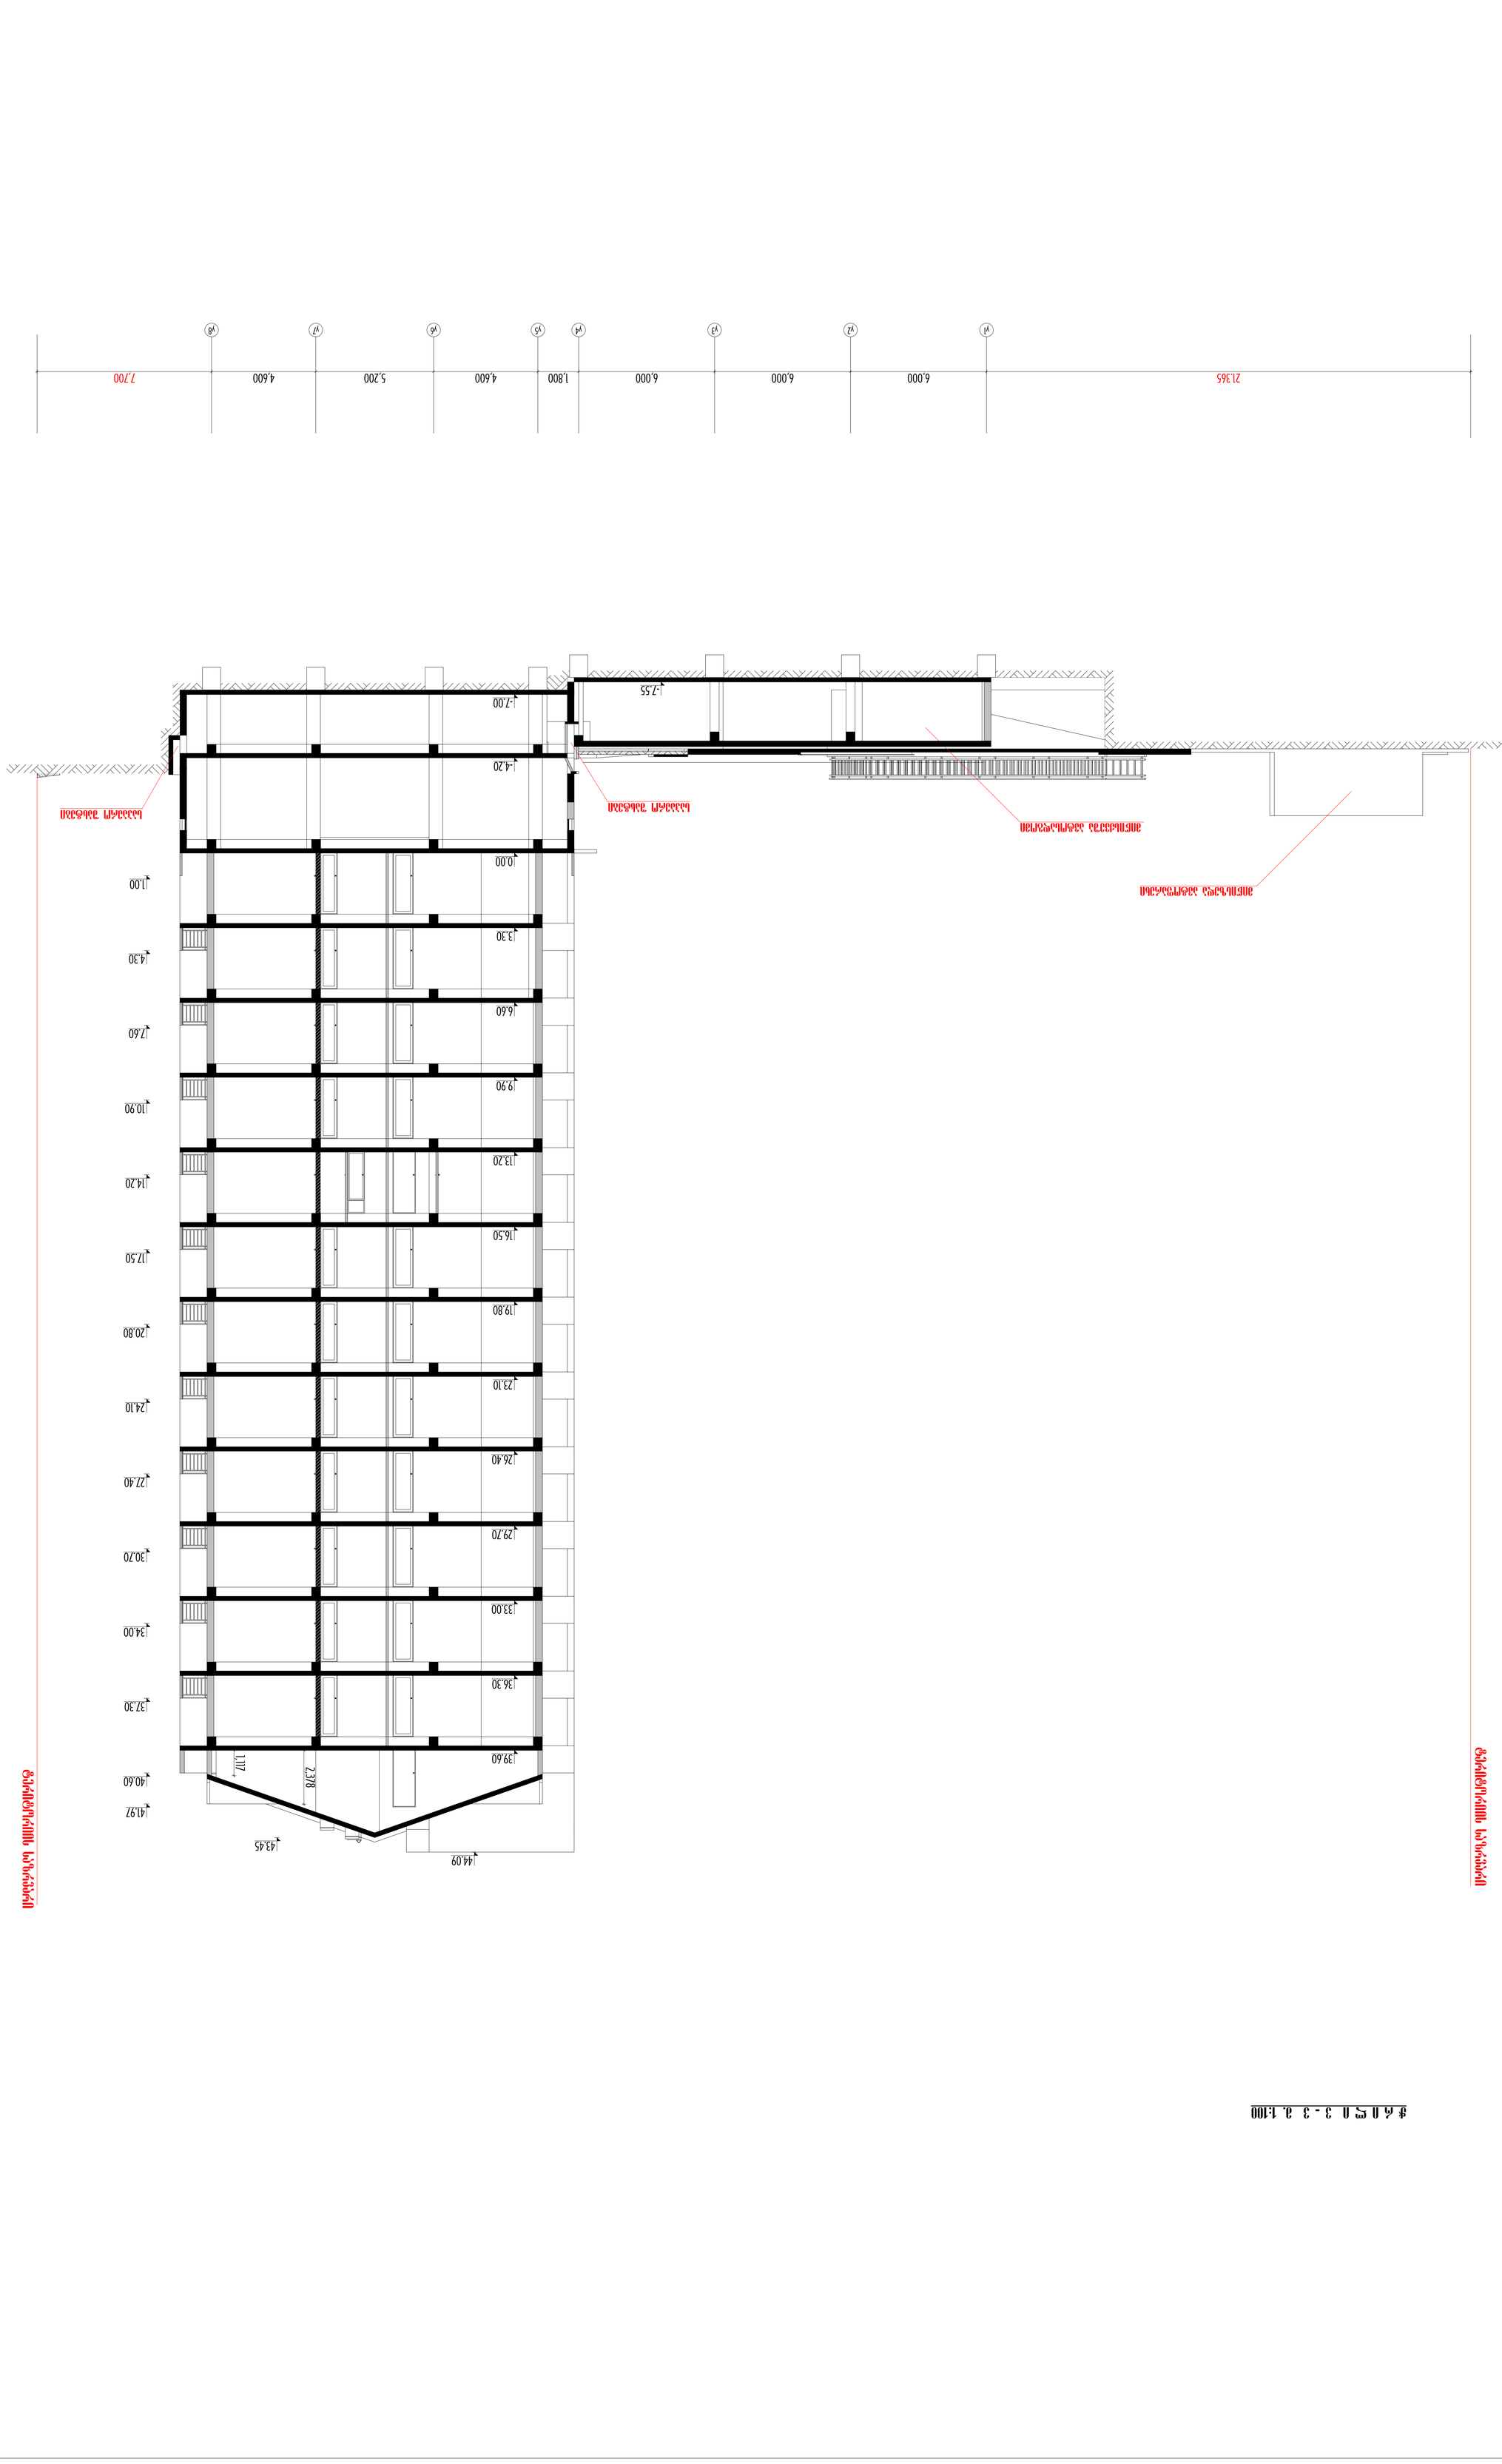


