

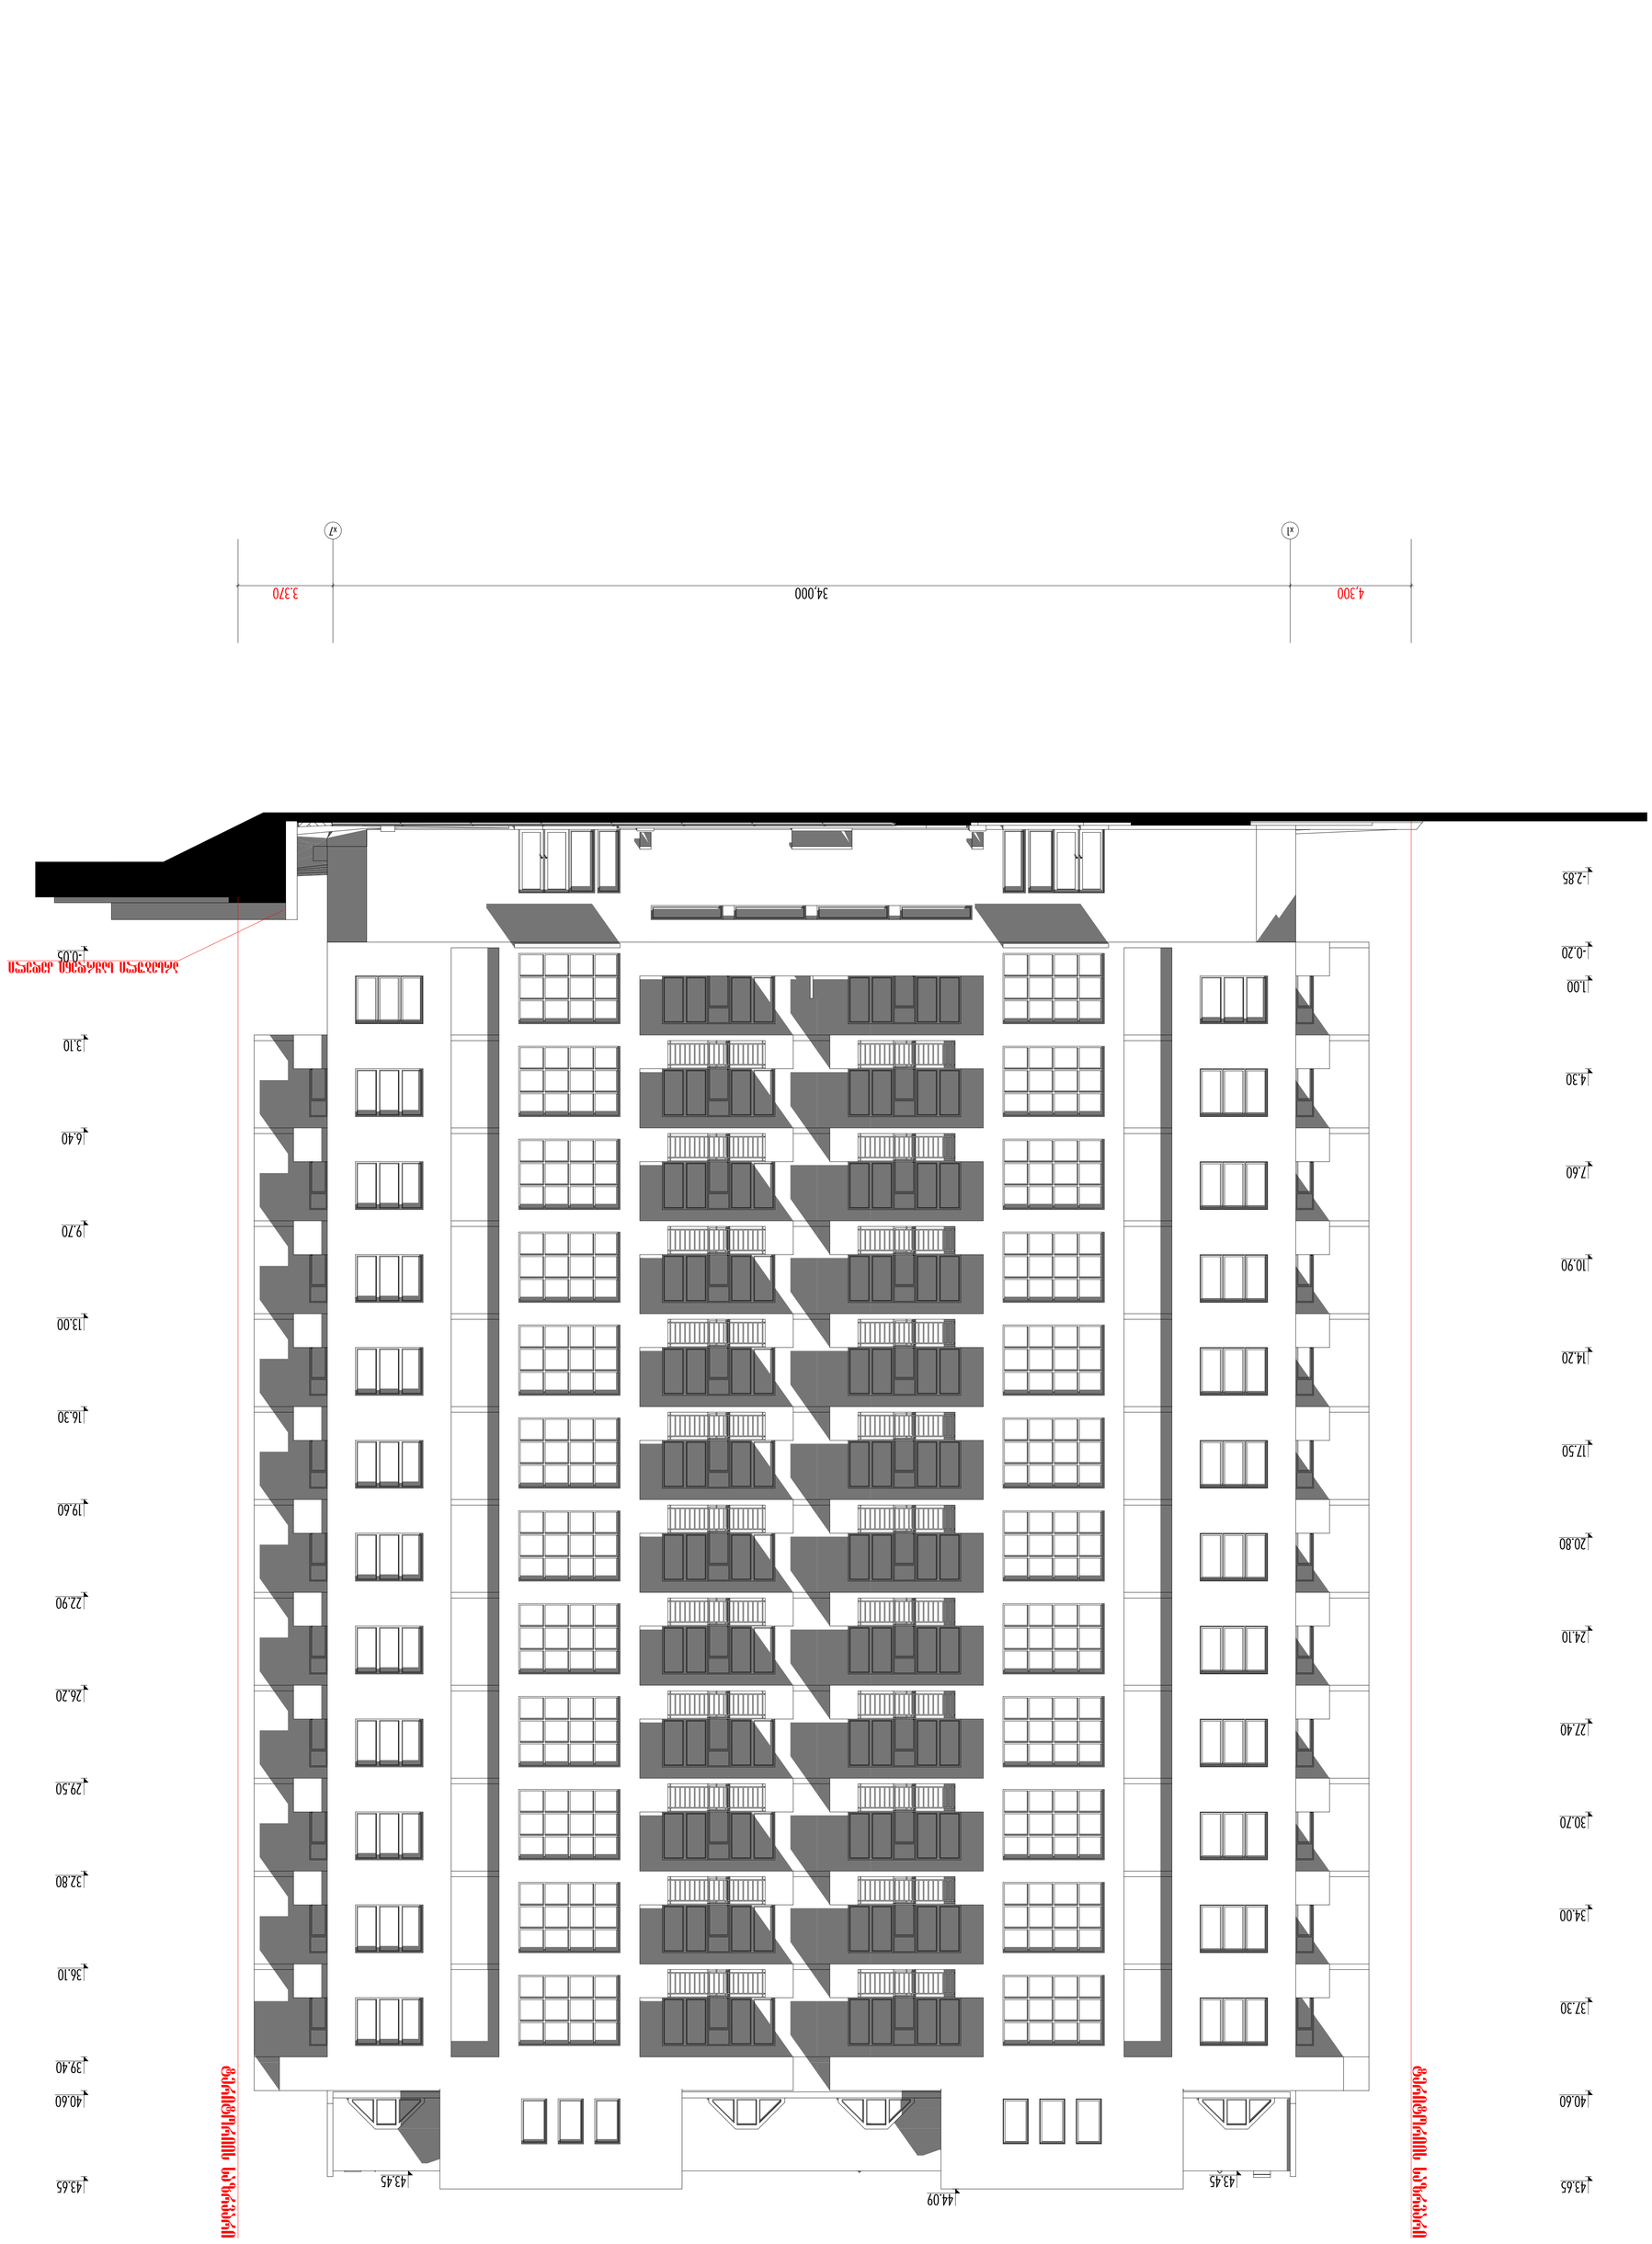

ფასადი X1 - X7 ღერძებს შორის ფრაგმენტი ქ. 1:100

ფასადი X7 - X1 ღერძებს შორის მ. 1:100

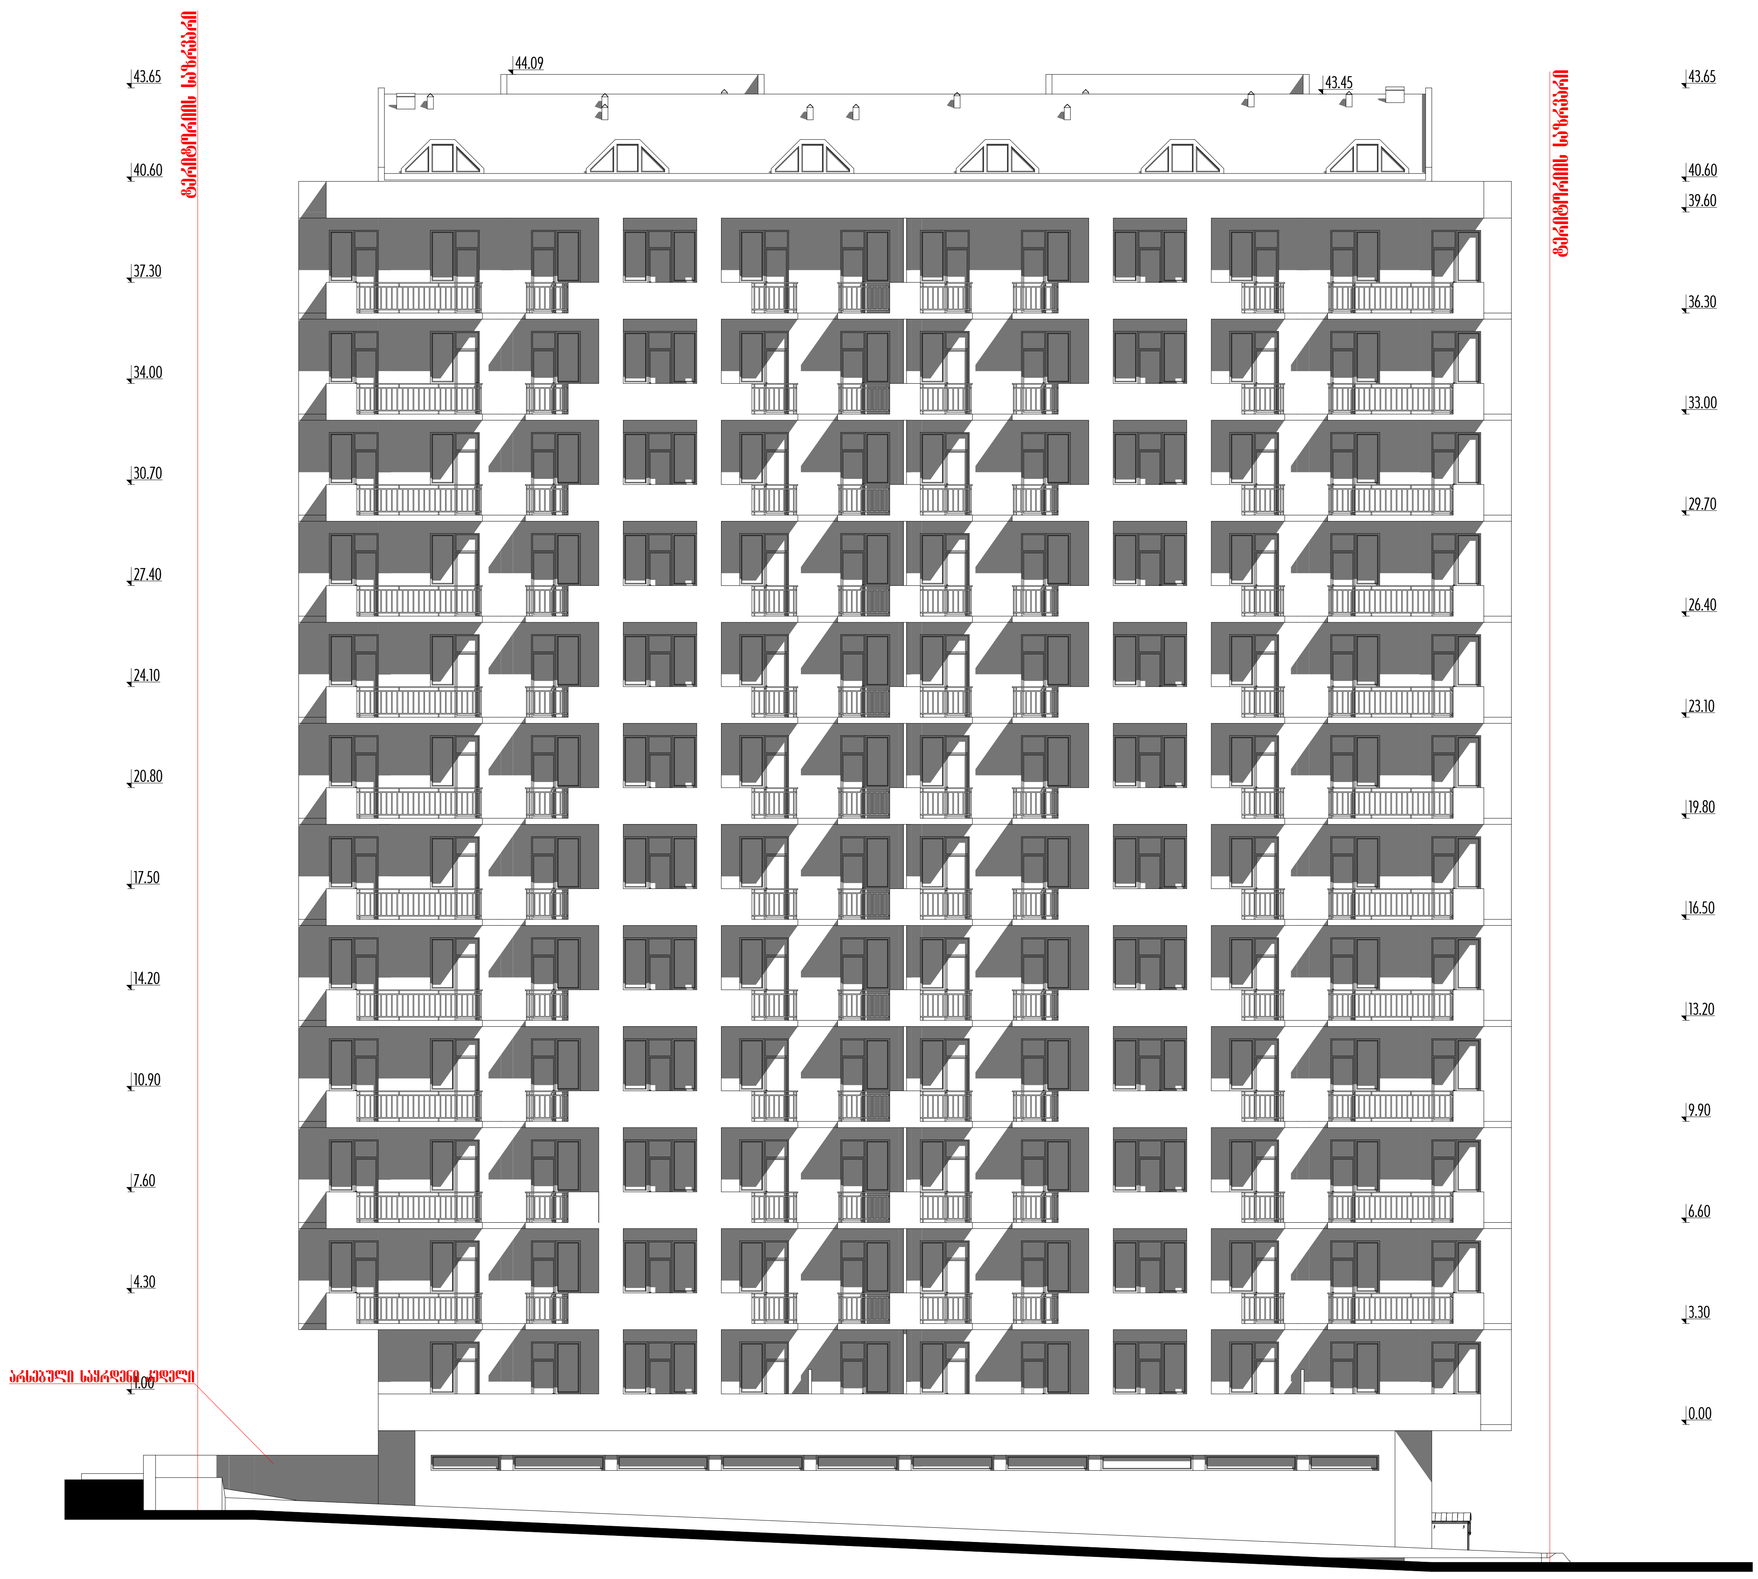

ᲙᲝᲜᲡᲢᲠᲣᲥᲢᲝᲠᲘ

ქ. თბილისი, წყნეთის ქ. №149 ს/კ " წყნეთის 2014 "-ის მრავალბინიანი საცხოვრებელი სახლი		დაკვეთა	სტადია	ფურცელი	ფურცლების რაოდენობა	ანგარიში
		55/14	პროექტი	ა-16	19	
არქიტექტურული ნაწილი		მთავარი არქიტექტორი				ლ. კუპრაშვილი
		მთ. არქიტექტორი				ლ. კუპრაშვილი
						ი. კორქოტაძე
ფასადი მ. 1:100						ჯ. ქურტანიანი
არმა & KO		შემსრულებელი				ჯ. ქურტანიანი

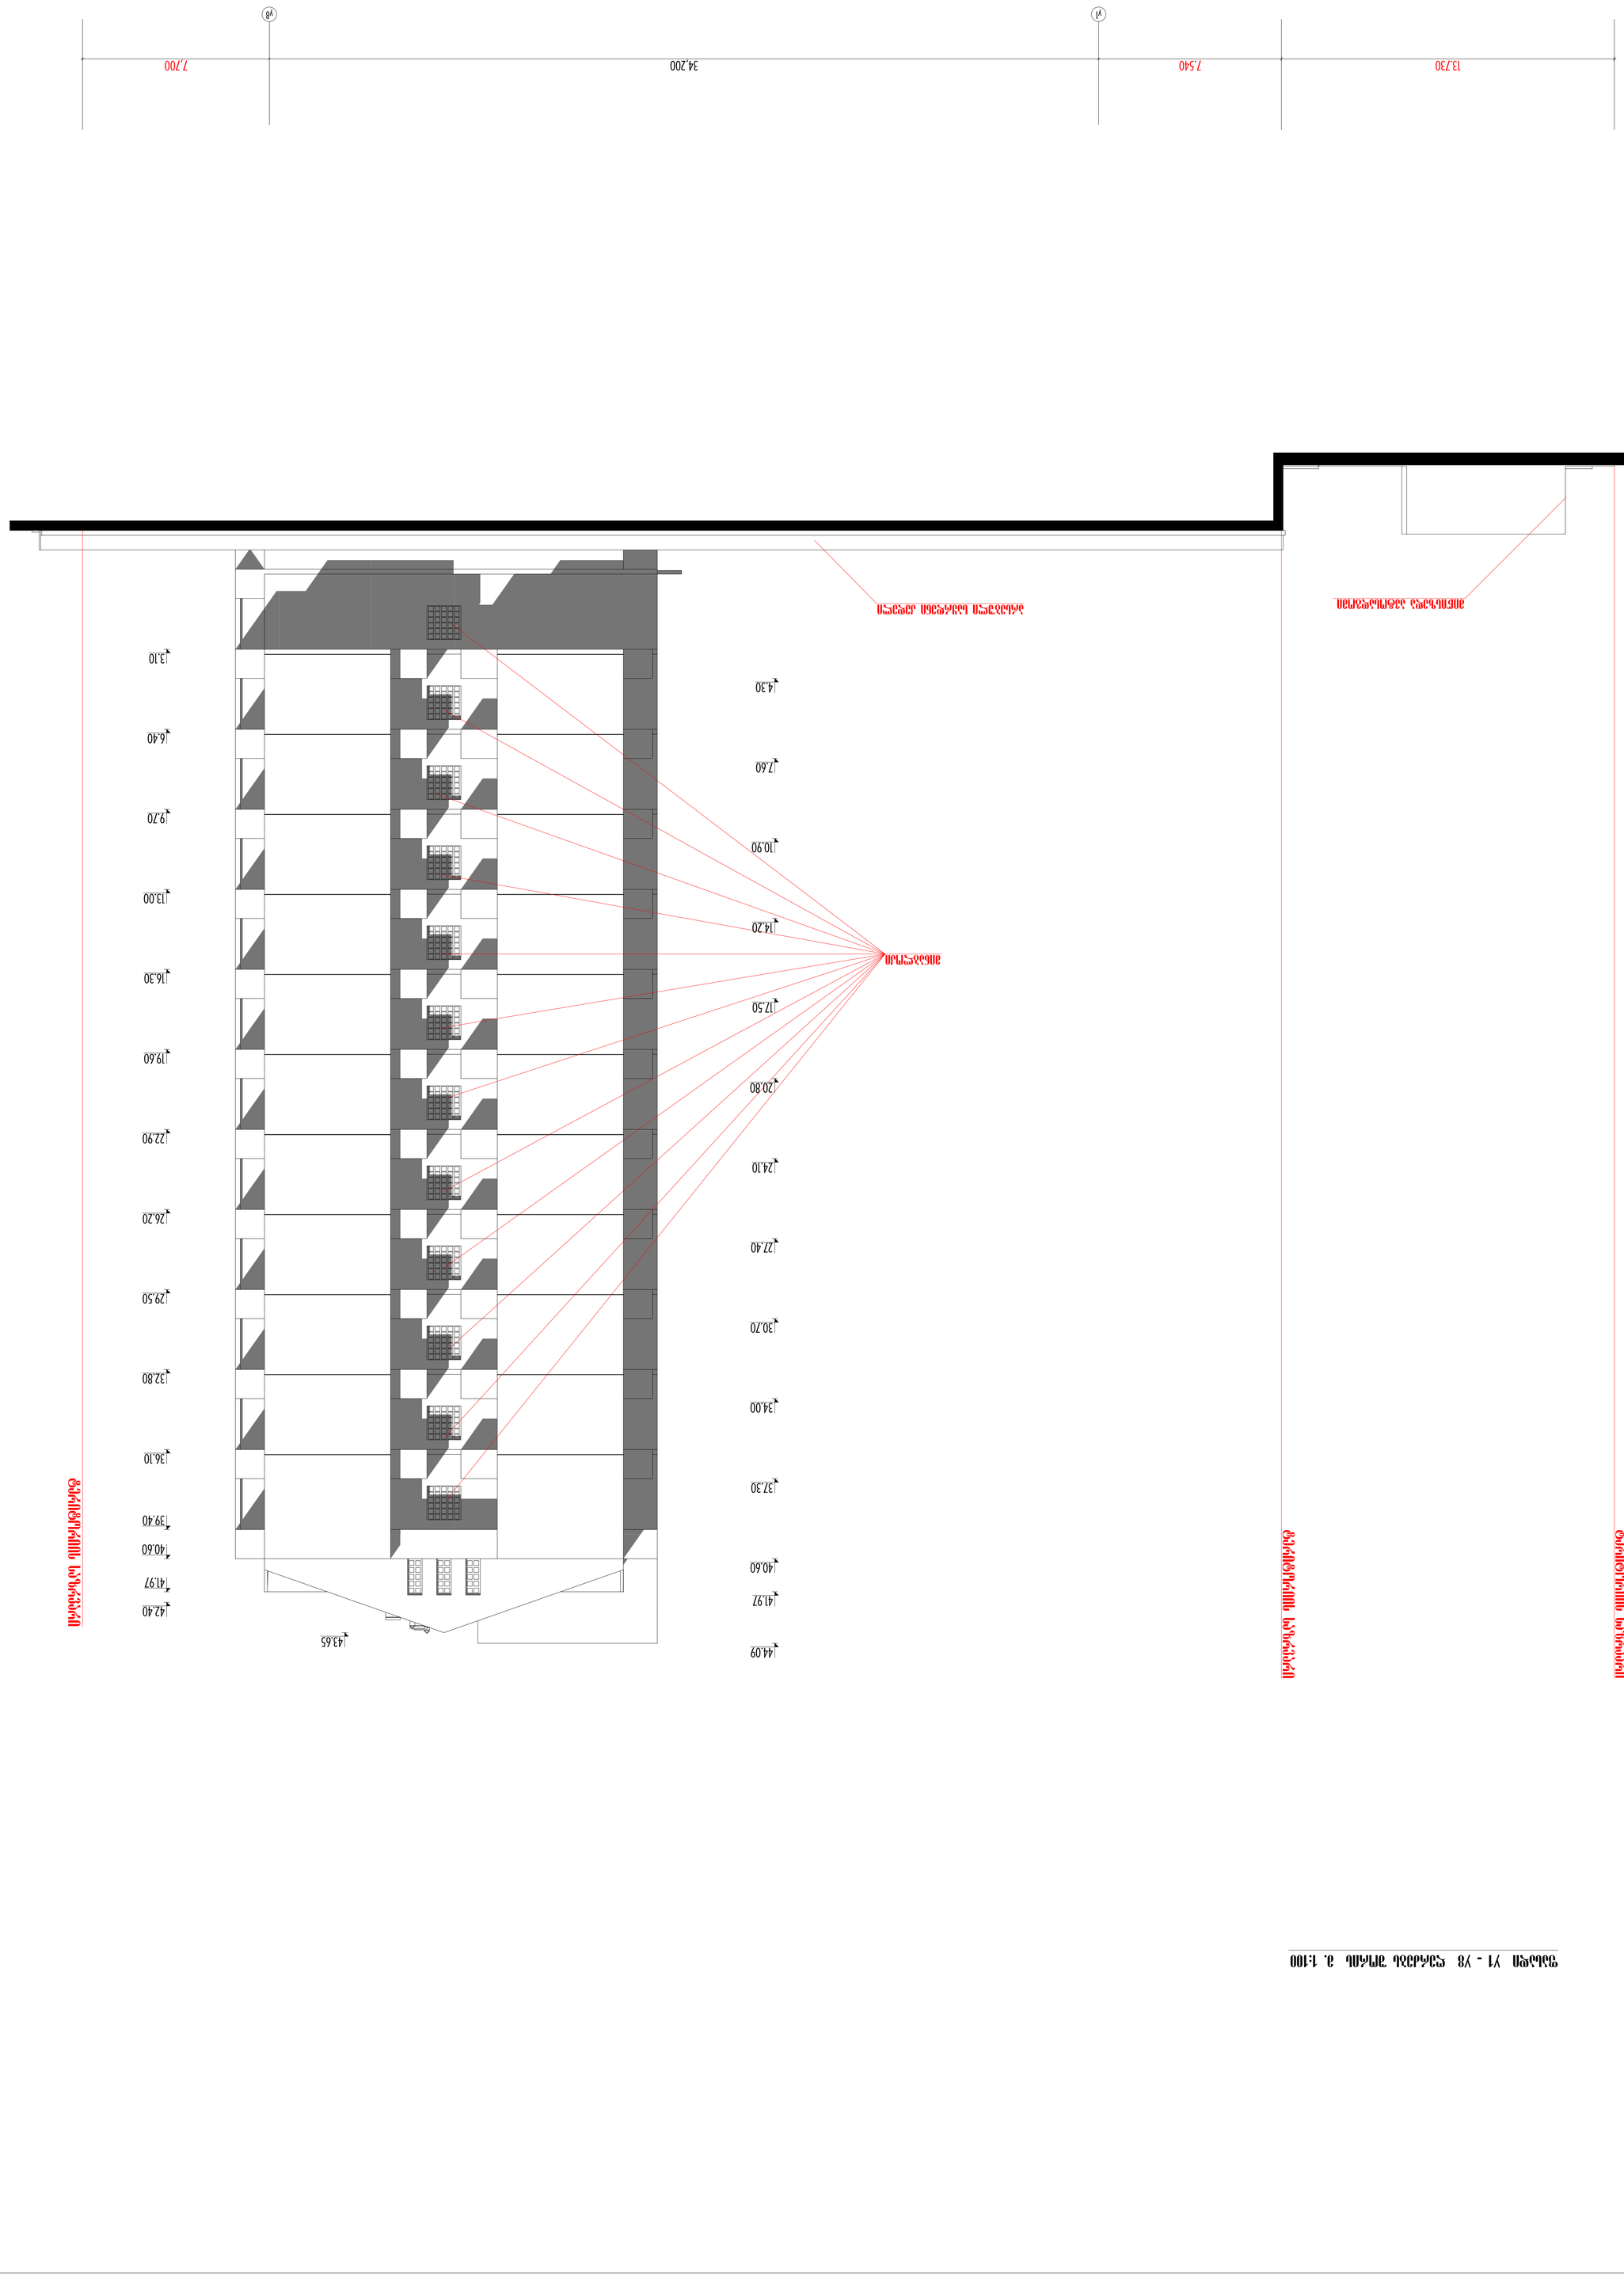
13.730
7.540
34.200
7.700
V1
V8



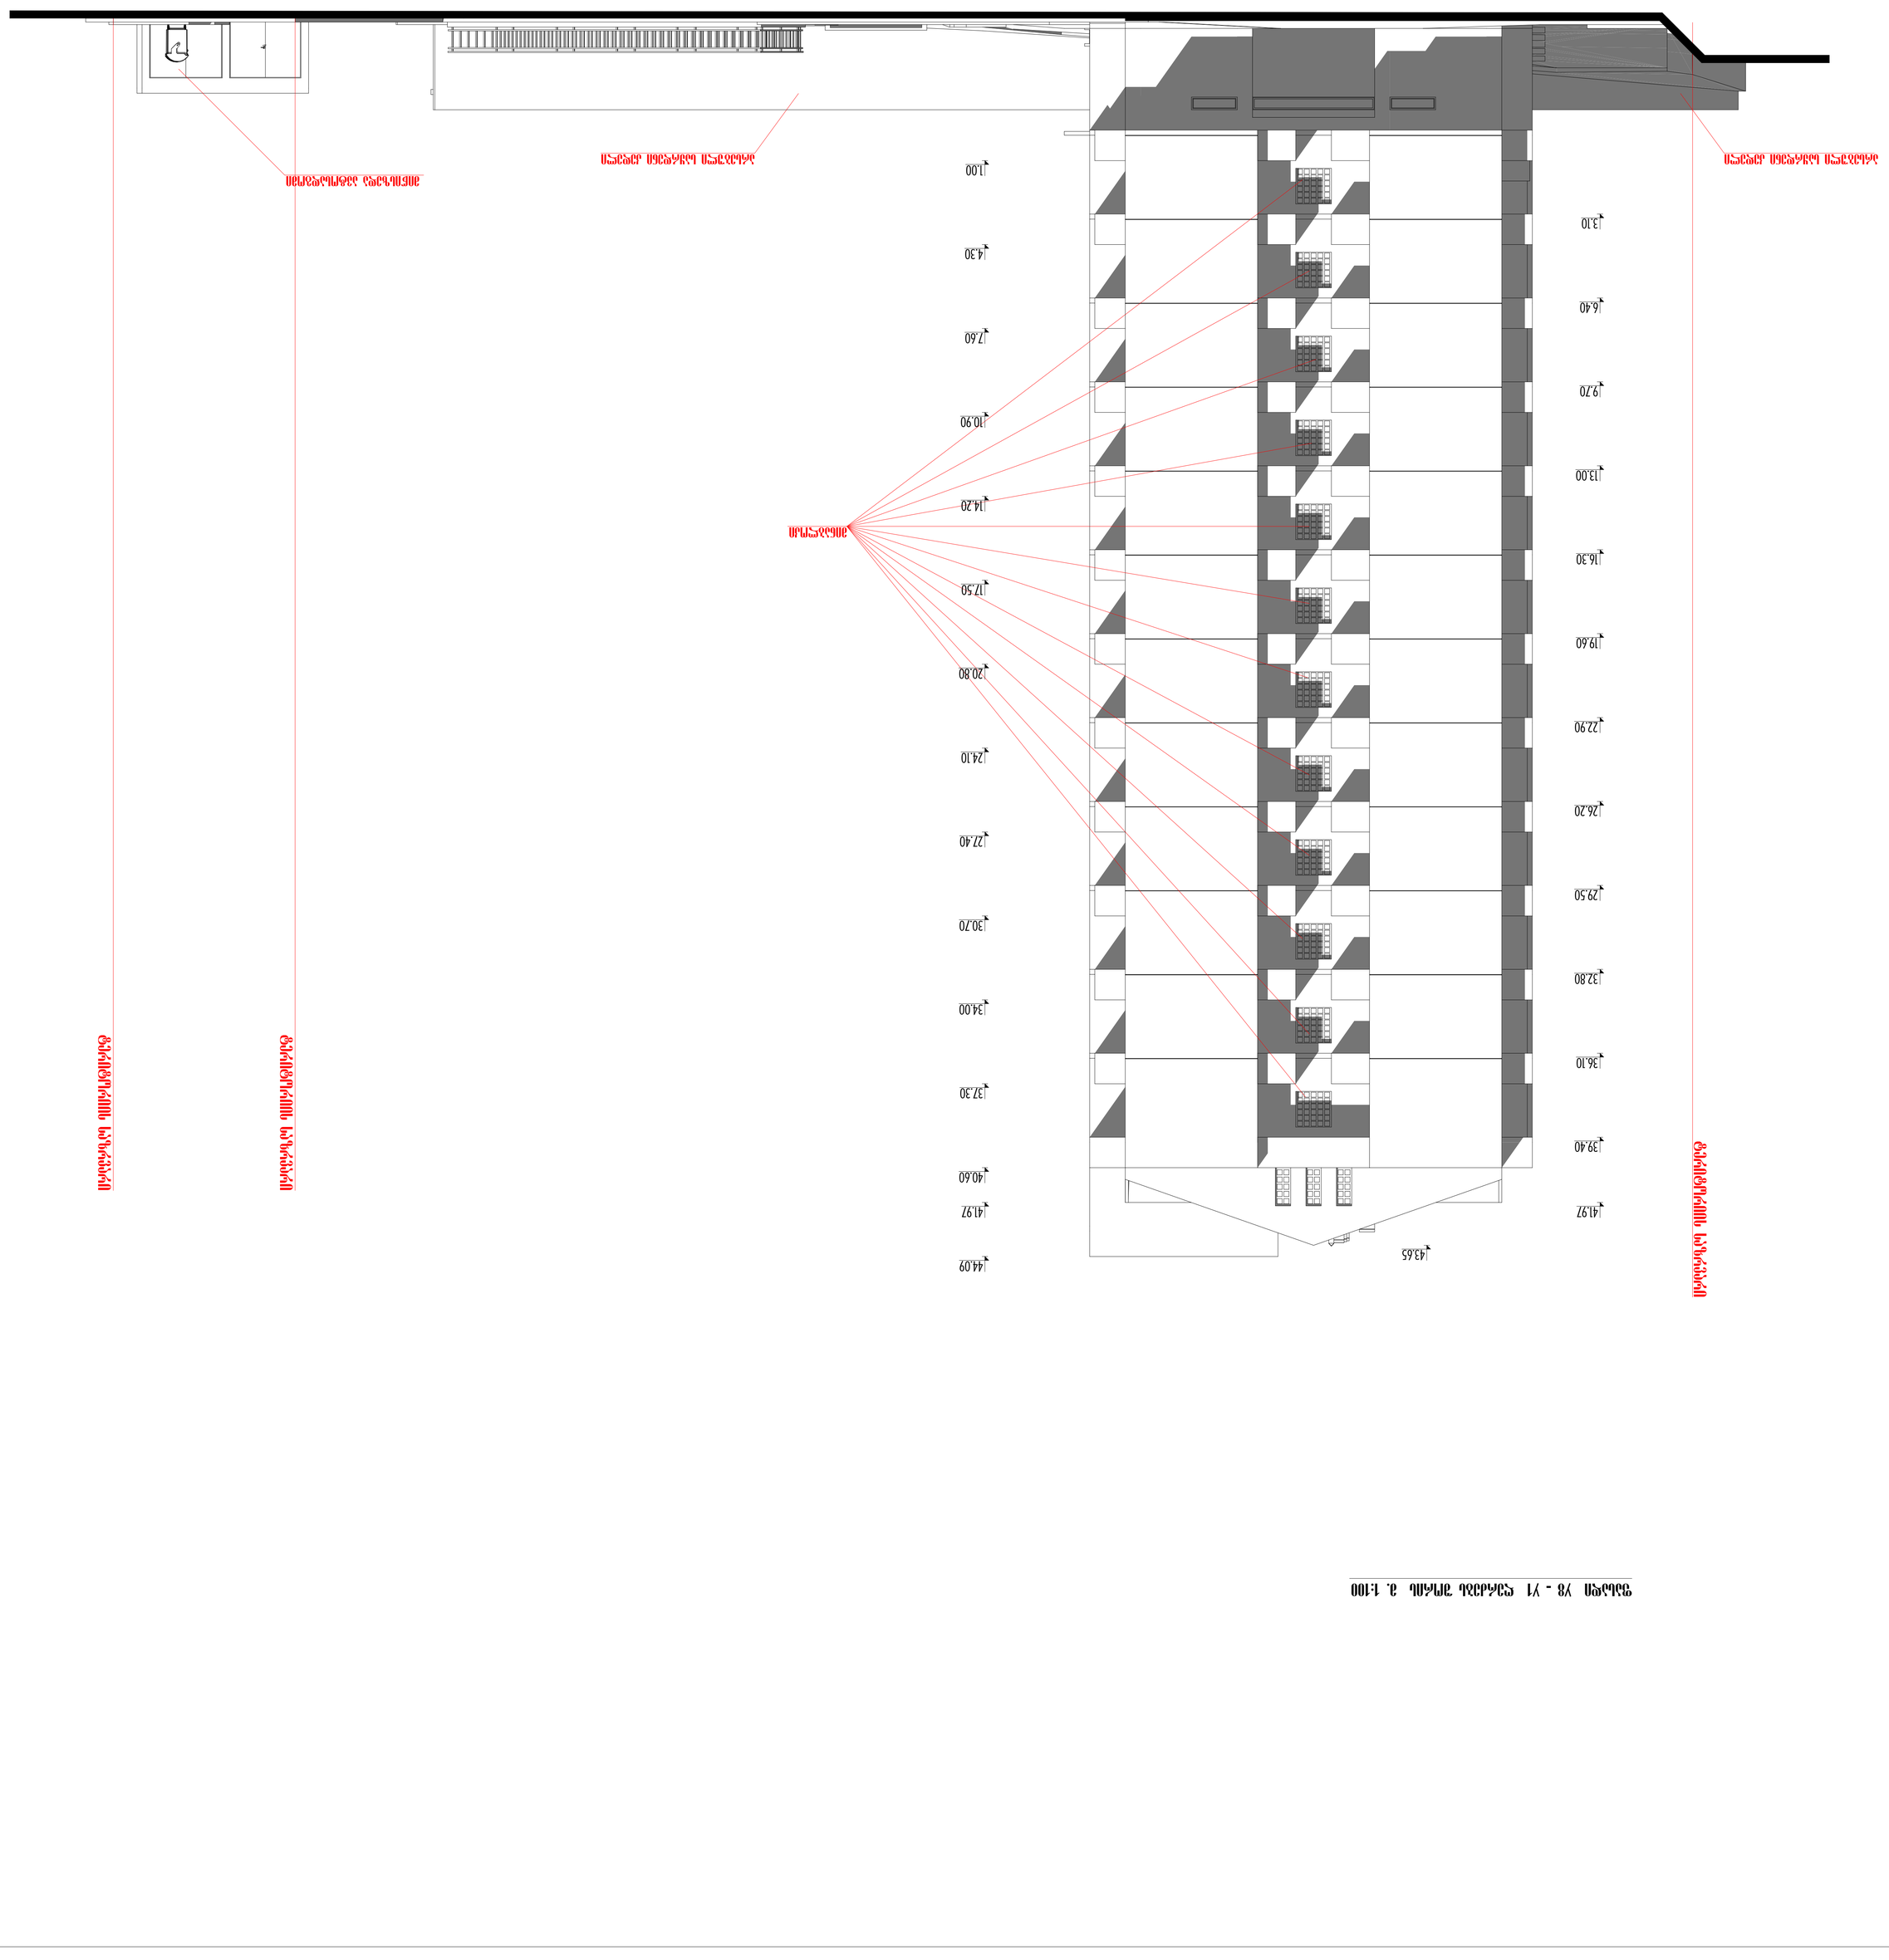

ფასადი ს8 - ს7 სანაპირო ზოლის ქუჩა მხრიდან მ. 1:100






