
ხედი 1-1

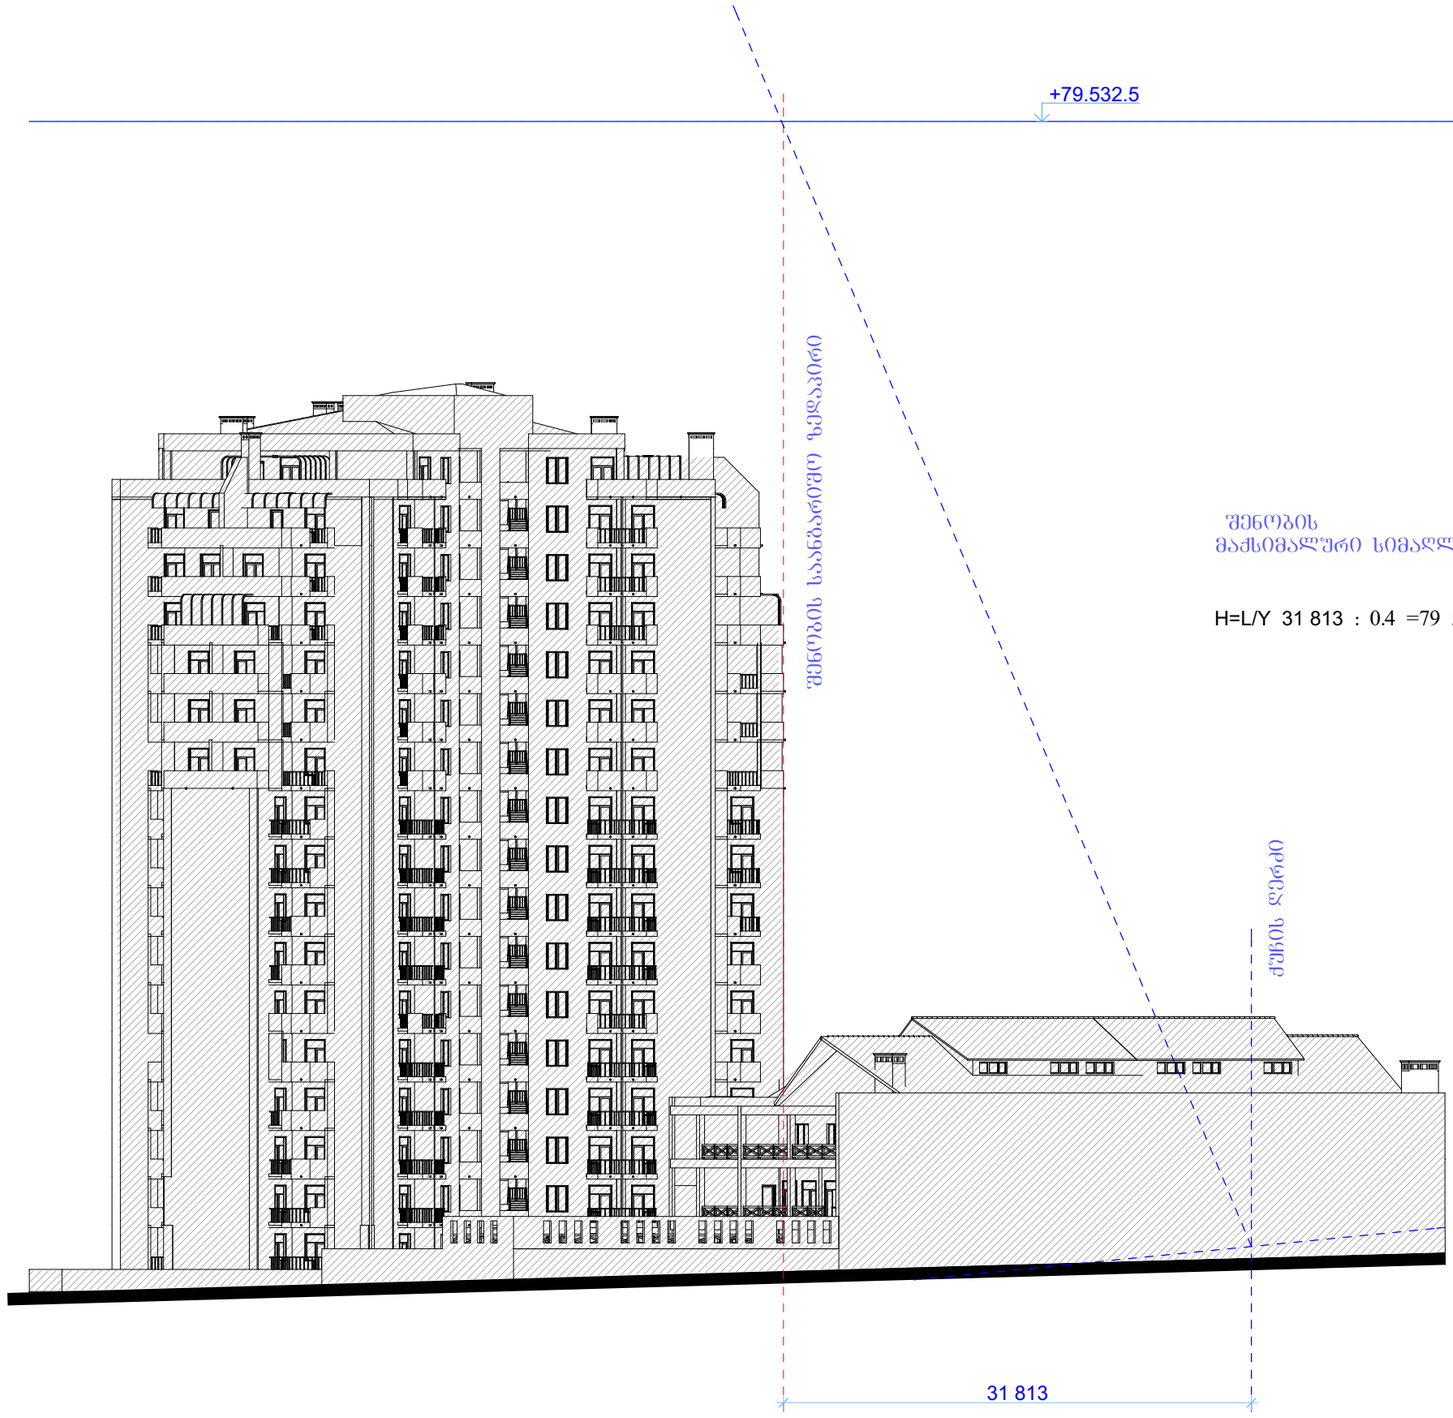

შენობის
მაქსიმალური სიმაღლე უნდა იყოს 1-1 ხედიდან

H=L/Y 31 813 : 0.4 =79 532.5

შენიშვნა:

1. ზომები მოცემულია სანტიმეტრებში;
2. ნახაზის ყველა ცვლილება მშენებლობისას წინასწარ უნდა შეთანხმდეს პროექტის ავტორთან.

თანამდებობა	გვარი	ხელმოწერა	სტად.
			პროექტ.
მთ. არქიტექტორი:	ზ. ქანთარია		შკალ.
შესრულა	ზ. ქანთარია		
			ფ. №

ი.ბ.ა.
"გლდანი 999"

მრავალფუნქციური შენობა - საცხოვრებელი, კომერციული.


შპრავი ქონების საკადასტრო კოდი:
01.11.12.018.073

მის.: თბილისი, გლდანის „ა“ მკ/რაიონი, ხიზაბავრის ქუჩის მიმდებარედ,(ნაკვეთი №018/73)

ექსპლიკაცია:

1. საცხოვრებელი სახლი
2. ავტოფარეხი

ხედი 1-1

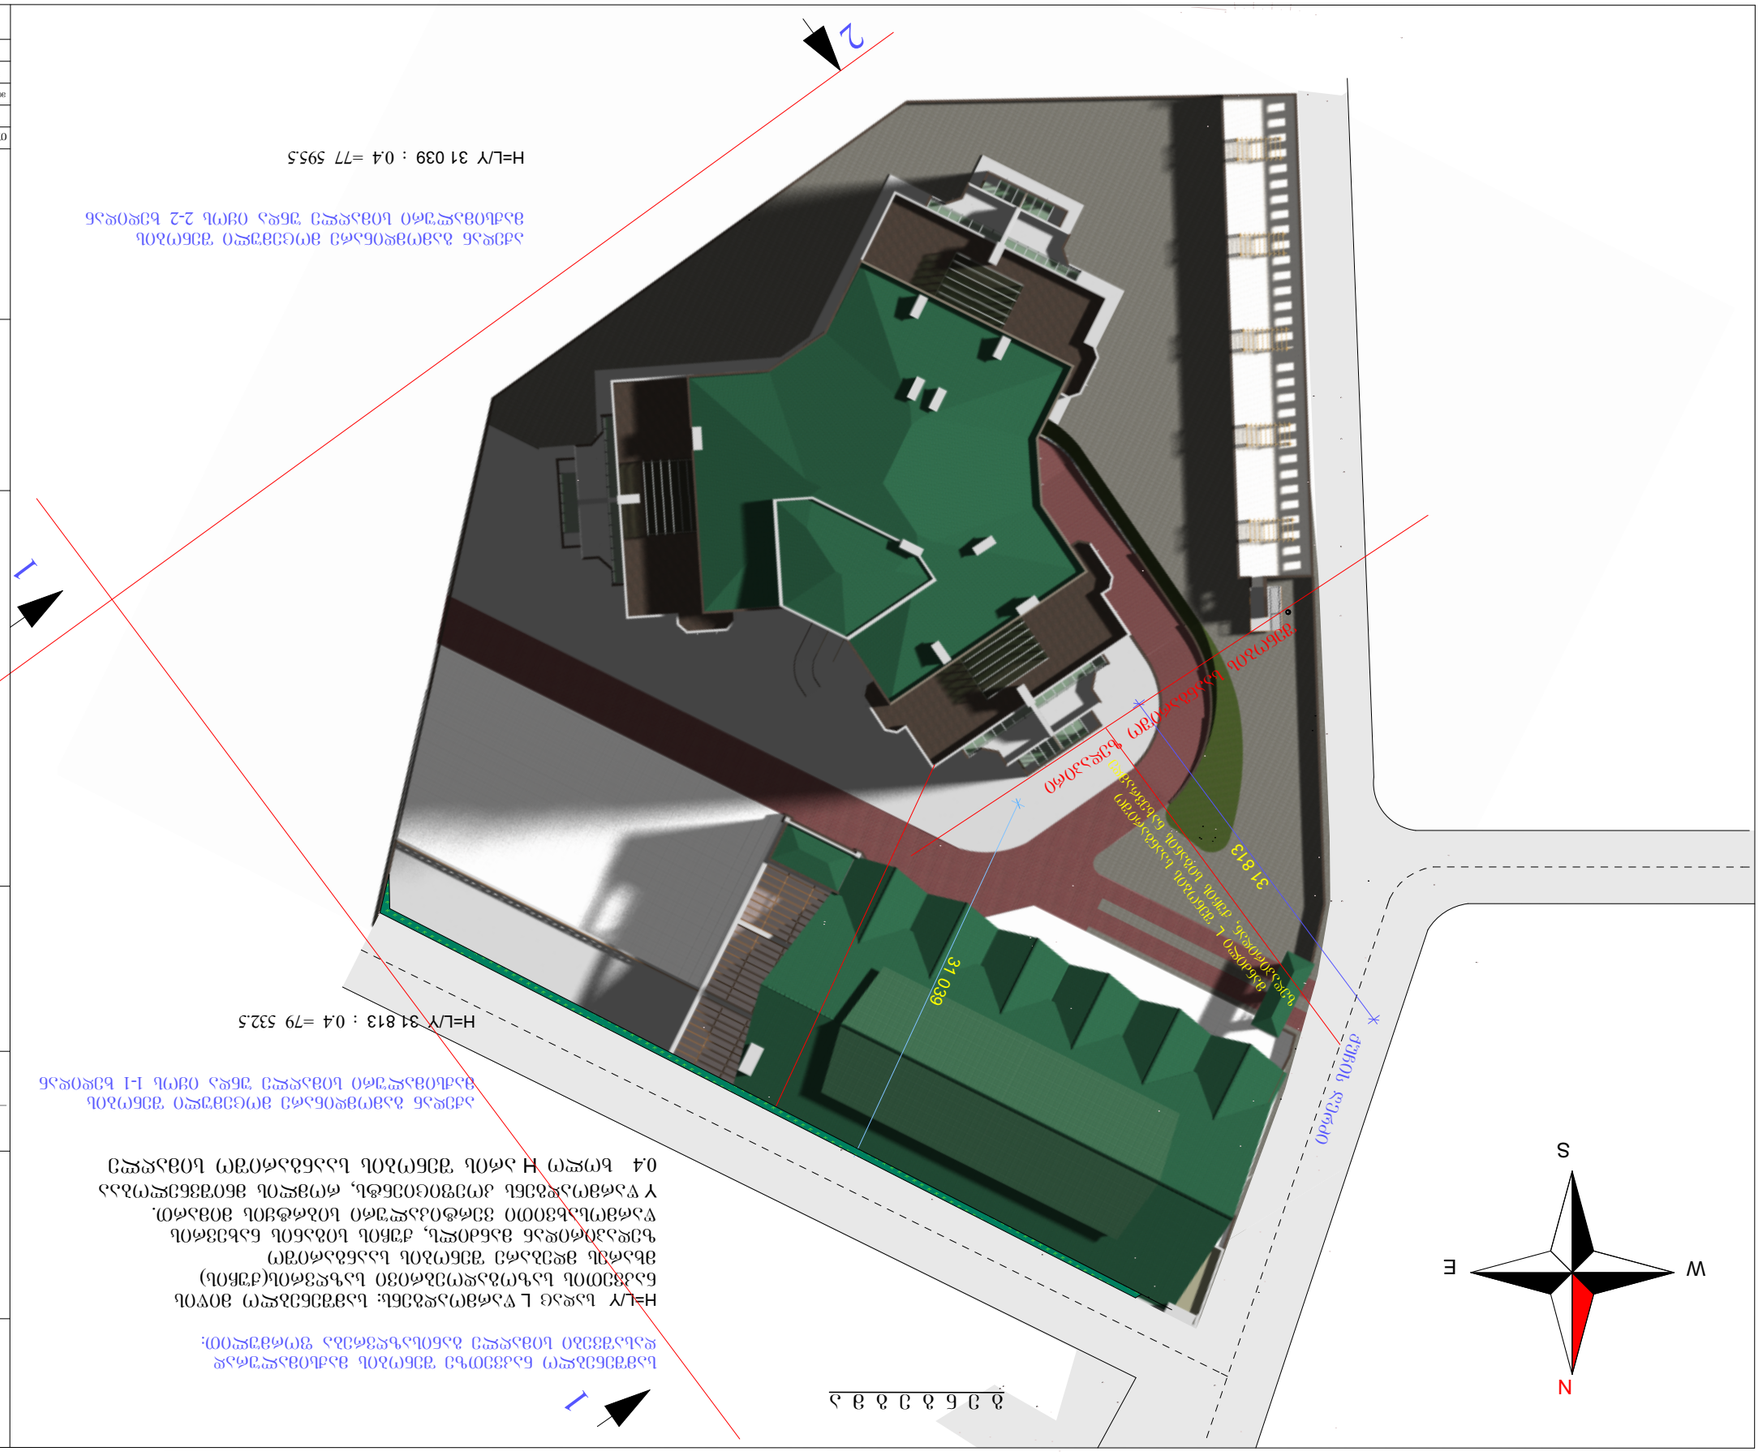










ხედი 2-2

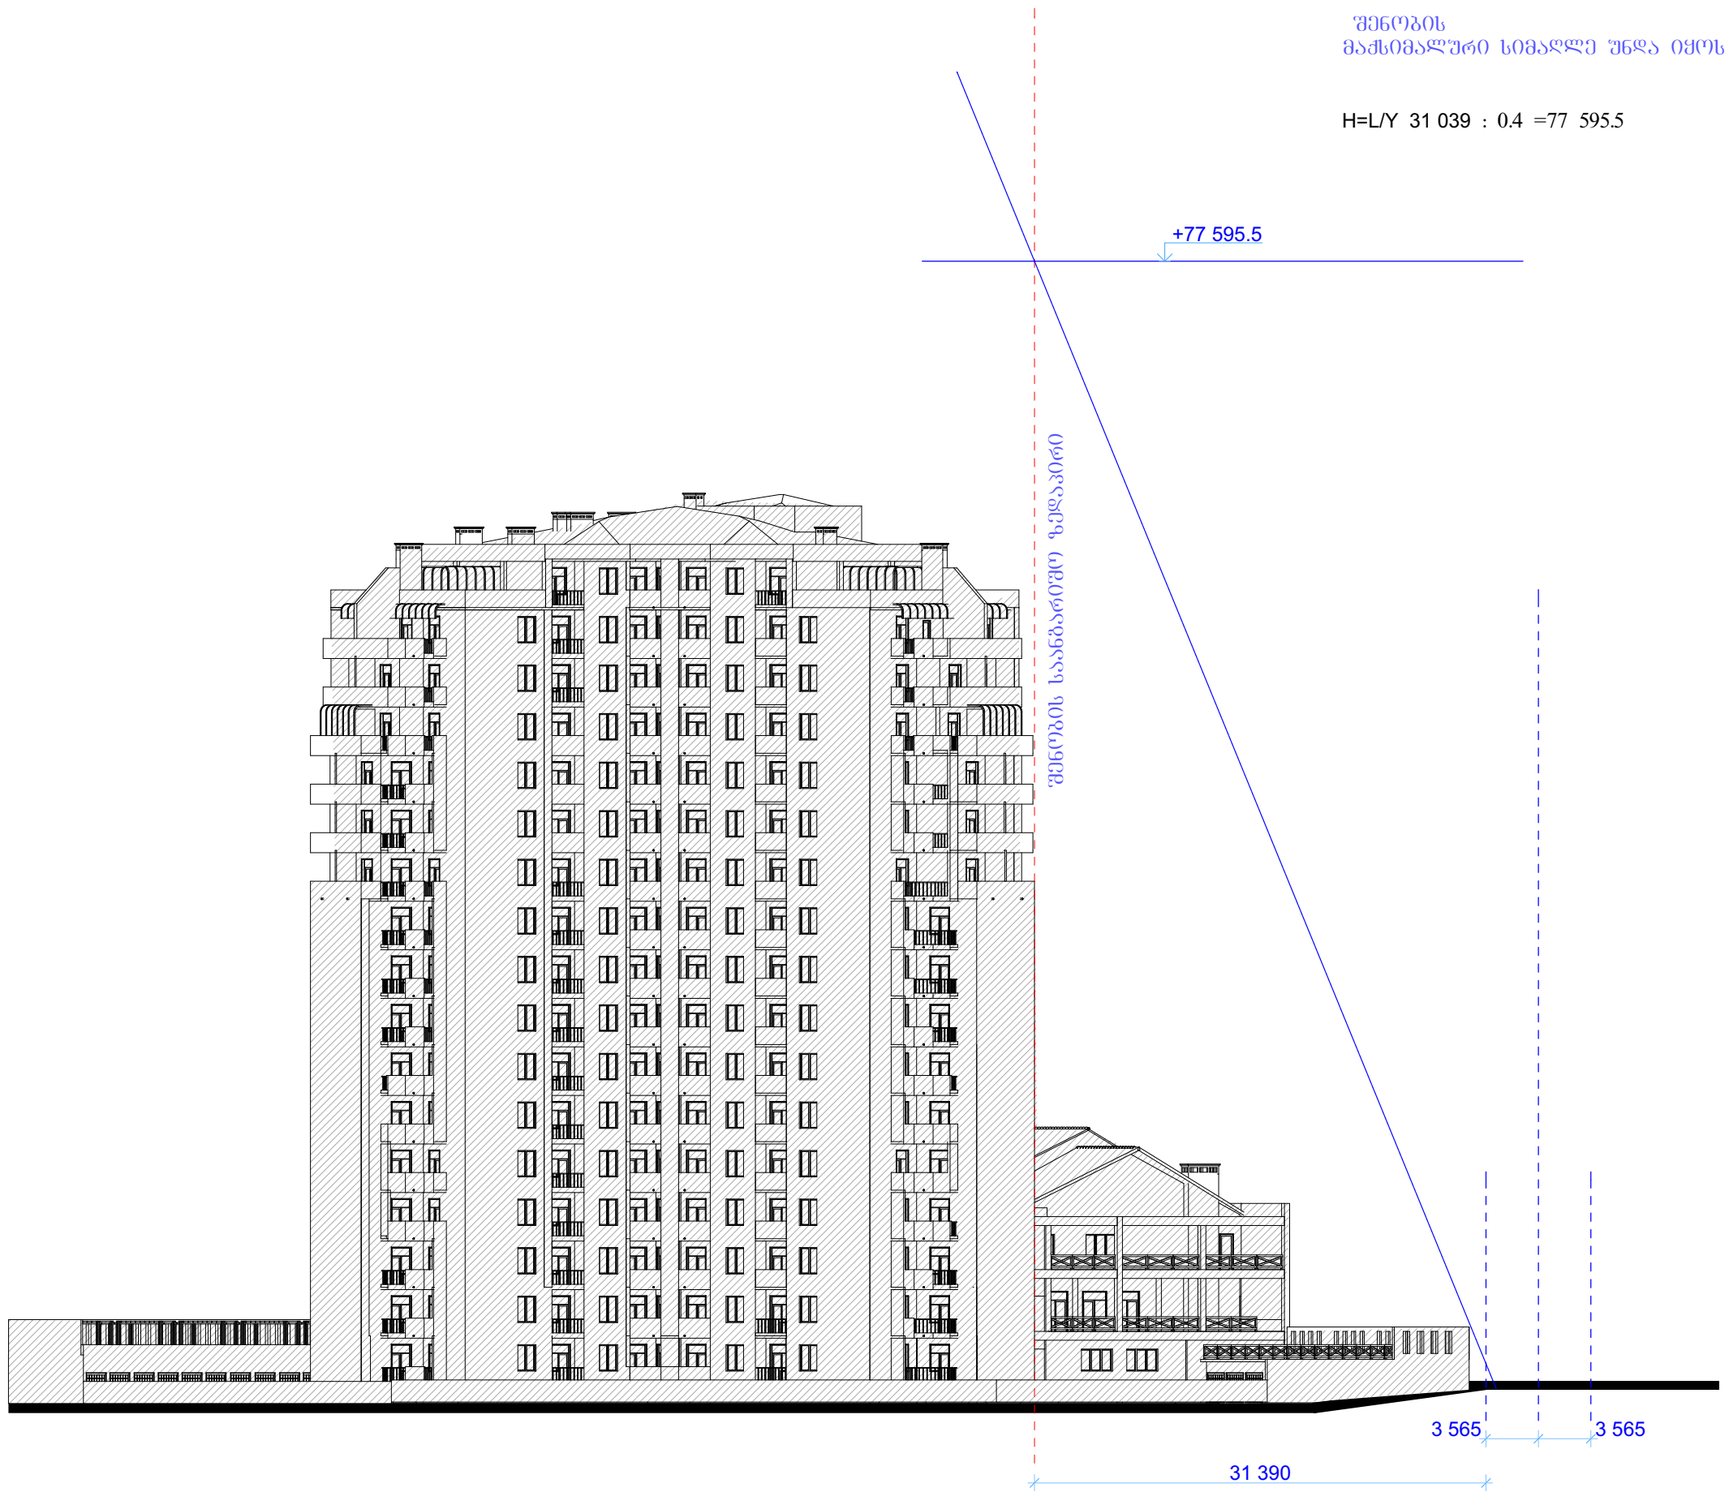

ი.ბ.ა. "გლდანი 999"

მრავალფუნქციური შენობა - საცხოვრებელი, კომერციული.

შპრავი ქონების საკადასტრო კოდი: 01.11.12.018.073

მის.: თბილისი, გლდანის „ა“ მკ/რაიონი, ხიზაბავრის ქუჩის მიმდებარედ,(ნაკვეთი №018/73)

ექსპლიკაცია:

1. საცხოვრებელი სახლი
2. ავტოფარეხი

შენიშვნა:

1. ზომები მოცემულია სანტიმეტრებში;
2. ნახაზის ყველა ცვლილება მშენებლობისას წინასწარ უნდა შეთანხმდეს პროექტის ავტორთან.

ხედი 2-2

თანამდებობა	გვარი	ხელმოწერა	სტად.
			პროექტ.
მთ. არქიტექტორი:	ზ. ქანთარია		შპრ.ნ.
შესრულა	ზ. ქანთარია		
			შ. №