
სამშენებლო მიწის ნაკვეთზე განთავსებული შენობის მაქსიმალური სიმაღლის განსაზღვრა ქ.თბილისის საკრებულოს გადაწყვეტილება №4-13 თავი VI;მუხლი 35

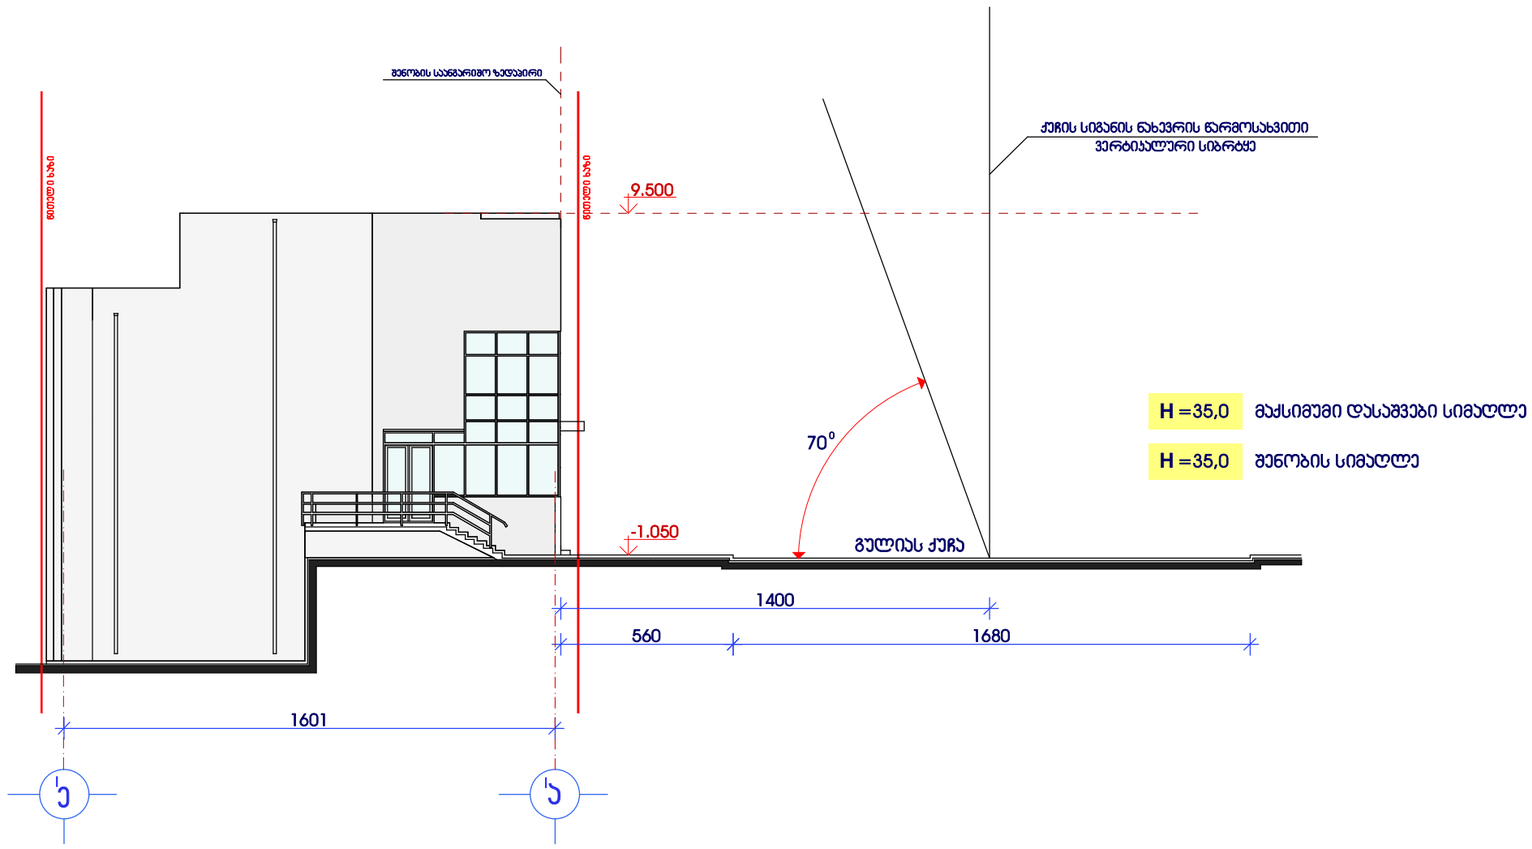

H =35,0 მაქსიმუმი დასაშვები სიმაღლე

H =35,0 შენობის სიმაღლე

საანგარიშო ფორმულა

H=L/Y

H =14,00 / 0,4=35,0

H შენობის მაქსიმალური დასაშვები სიმაღლე

Y =0,4 კოეფიციენტი

L წარმოადგენს: სამშენებლო მიწის ნაკვეთის საზოგადოებრივი საზღვრის(ქუჩის) მხარეს მდებარე შენობის საანგარიშო ზედაპირის გრუნტის ზედაპირთან შეხების ხაზიდან ქუჩის სიგანის ნახევრის წარმოსახვითი ვერტიკალური სიბრტყის მიმართ პერპენდიკულარულ მანძილს;

მრავალფუნქციური შენობის "ბ" ბლოკის პორექტირებული პროექტი

ქ.თბილისი, მთაწმინდა-ვარკეთილის რაიონი, მდ.მტკვარს,გულიას ქუჩასა და ახალ მაგისტრალს შორის, გულიას მოედანი, ჯულფალმეურნეო საქონლის მაღაზიის მიმდებარედ. (პპპ3.8/85)

ფასადი პ-ე' დერეფნის მხრის

ფასადი ე'-პ' დერეფნის მხრის

მასშტაბი 1:200

დამკვეთი:

შპს "ჯორჯიან დეველოპმენტ გრუპი"

ნ ა წ ი ლ ი :

არქიტექტურული პროექტი

სტადია	ფურცელი	ფურცლები
მპ		

დირექტორი	თ.ხოფერია	
შეასრულა	გ.სუმბაძე	
შეამოწმა	ი.გამყრელიძე	

GDG LTD

შპს "ჯორჯიან დეველოპმენტ გრუპი"

ქ.თბილისი
ჯანბერიას ქუჩა №5
TEL: + 995 32 35 70 03