
გენგეგმა
მასშტაბი 1:500

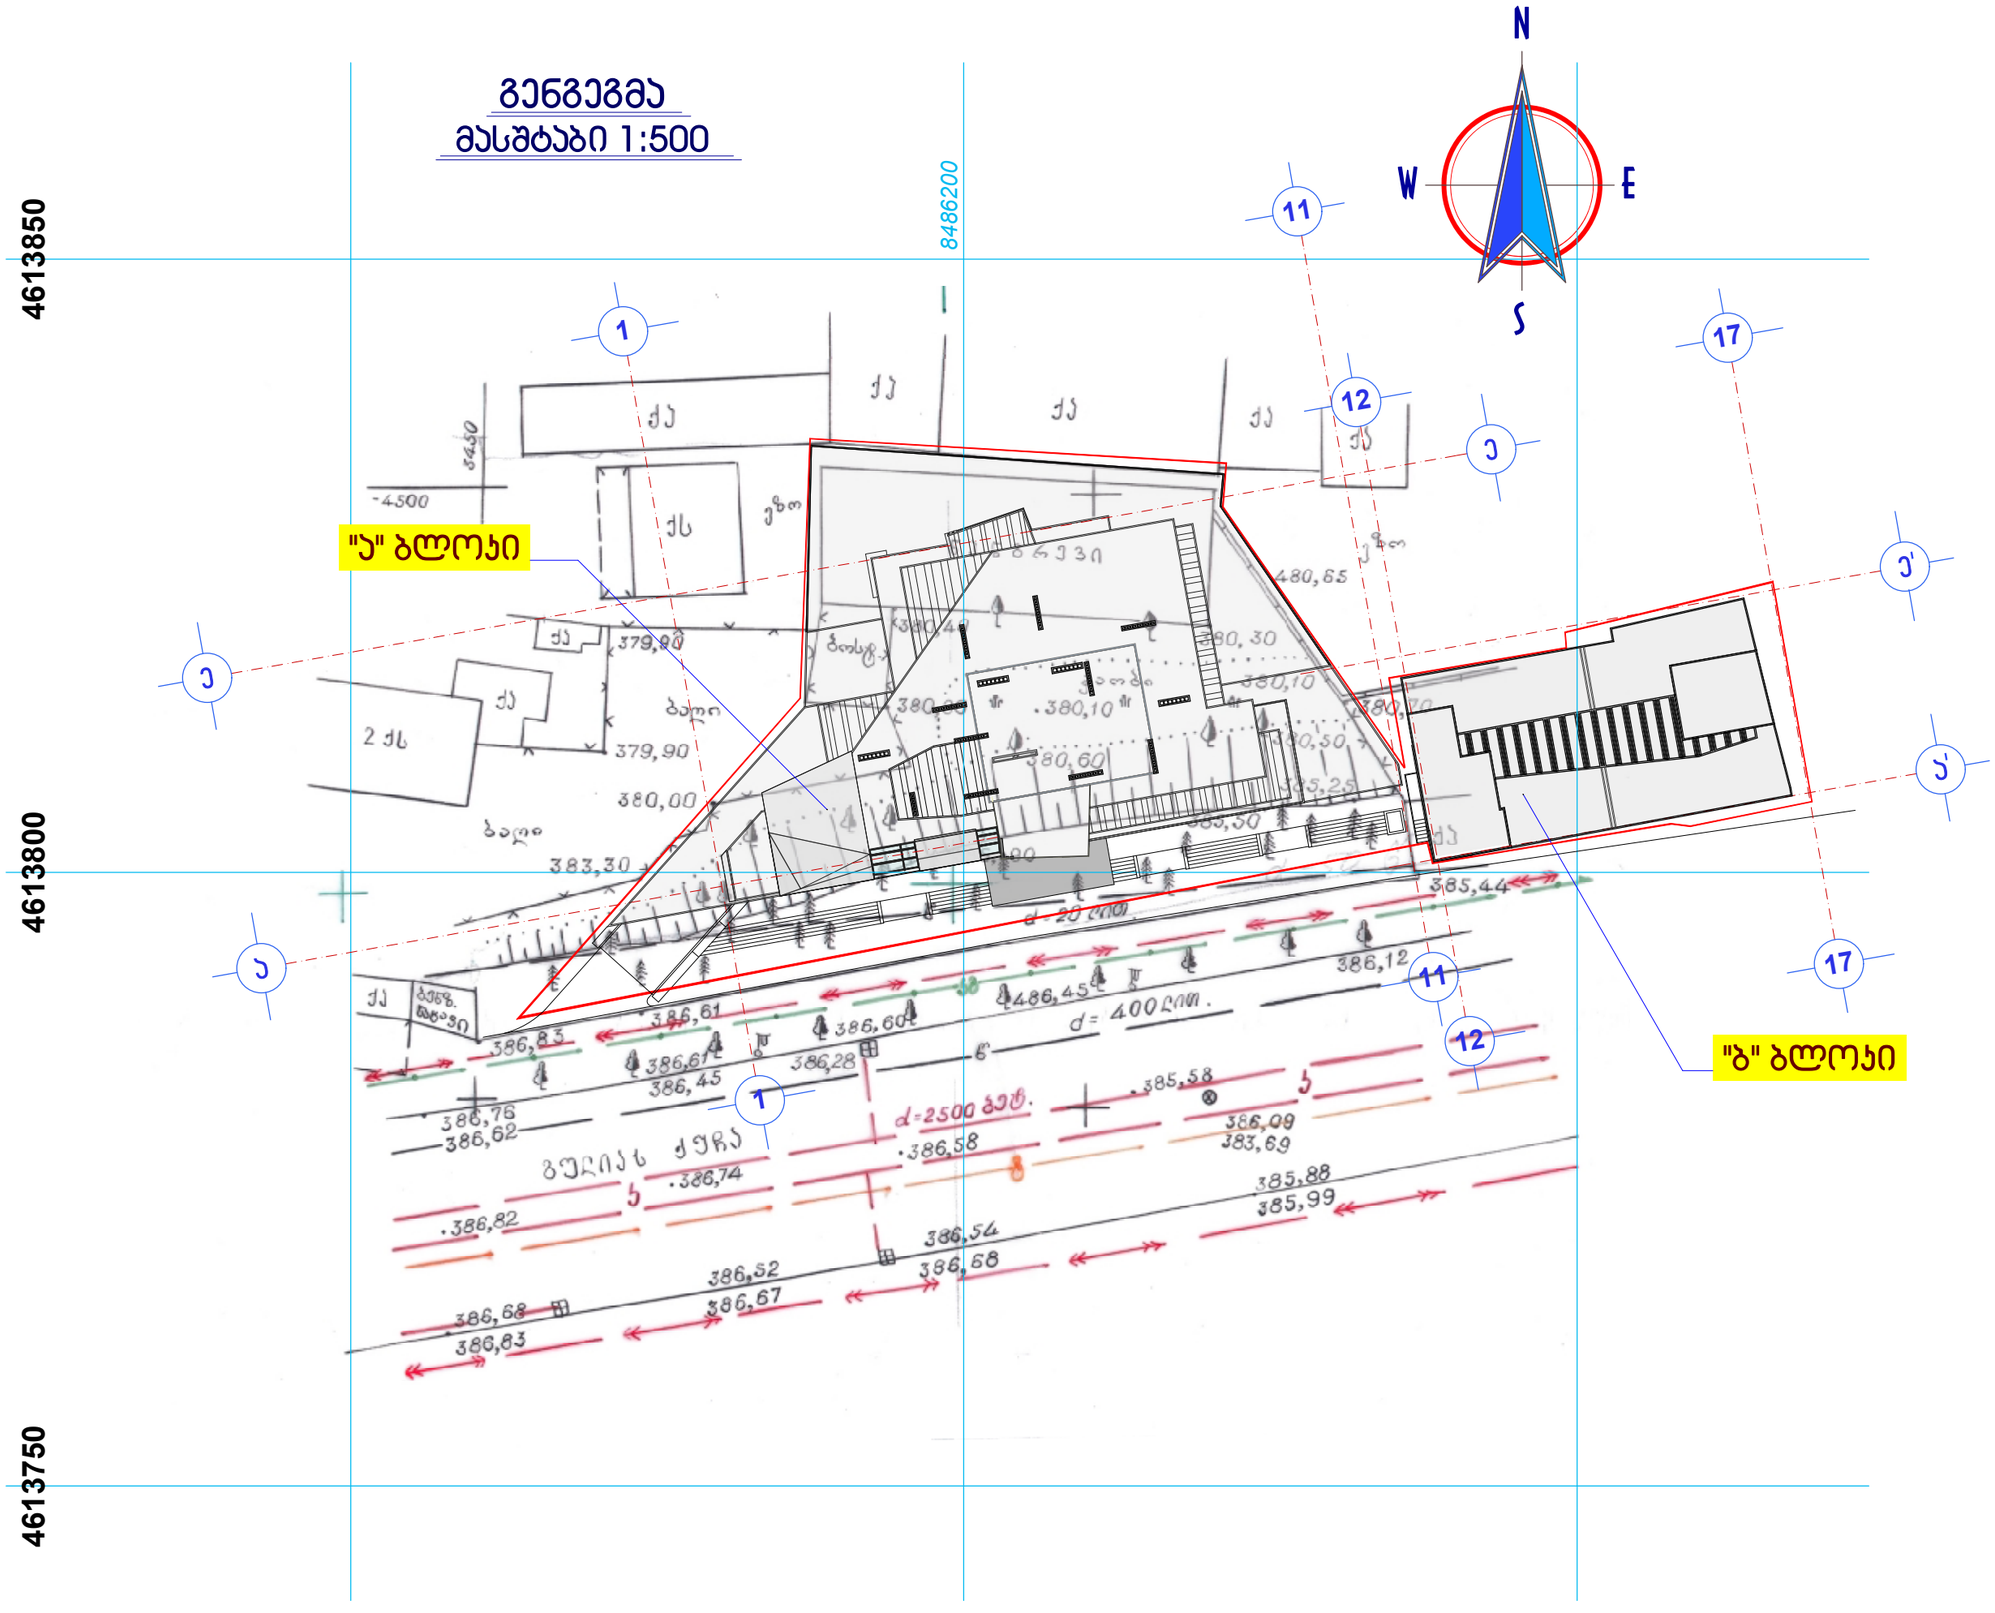

მრავალფუნქციური შენობის "ბ" ბლოკის პორექტირებული პროექტი

ქ.თბილისი, მთაწმინდა-ვარკეთილის რაიონი, მდ.მტკვარს,გულიას ქუჩასა და ახალ მაგისტრალს შორის, გულიას მოედანი, ჯულტასამეურნეო საქონლის მაშუხიის მიმდებარედ. (ასაკ.8/85)

გენგეგმა
მასშტაბი 1:500

დამკვეთი:
შპს "ჯორჯიან დეველოპმენტ გრუპი"

ნაწილი:
არქიტექტურული პროექტი

სტადია	ფურცელი	ფურცლები
მპ		

დირექტორი	თ.ხოფერია	
შეასრულა	გ.სუმბაძე	
შეამოწმა	ი.გაგნრელიძე	

GDG LTD
შპს "ჯორჯიან დეველოპმენტ გრუპი"
ქ.თბილისი
ჯანტერიას ქუჩა №5
TEL: + 995 32 35 70 03