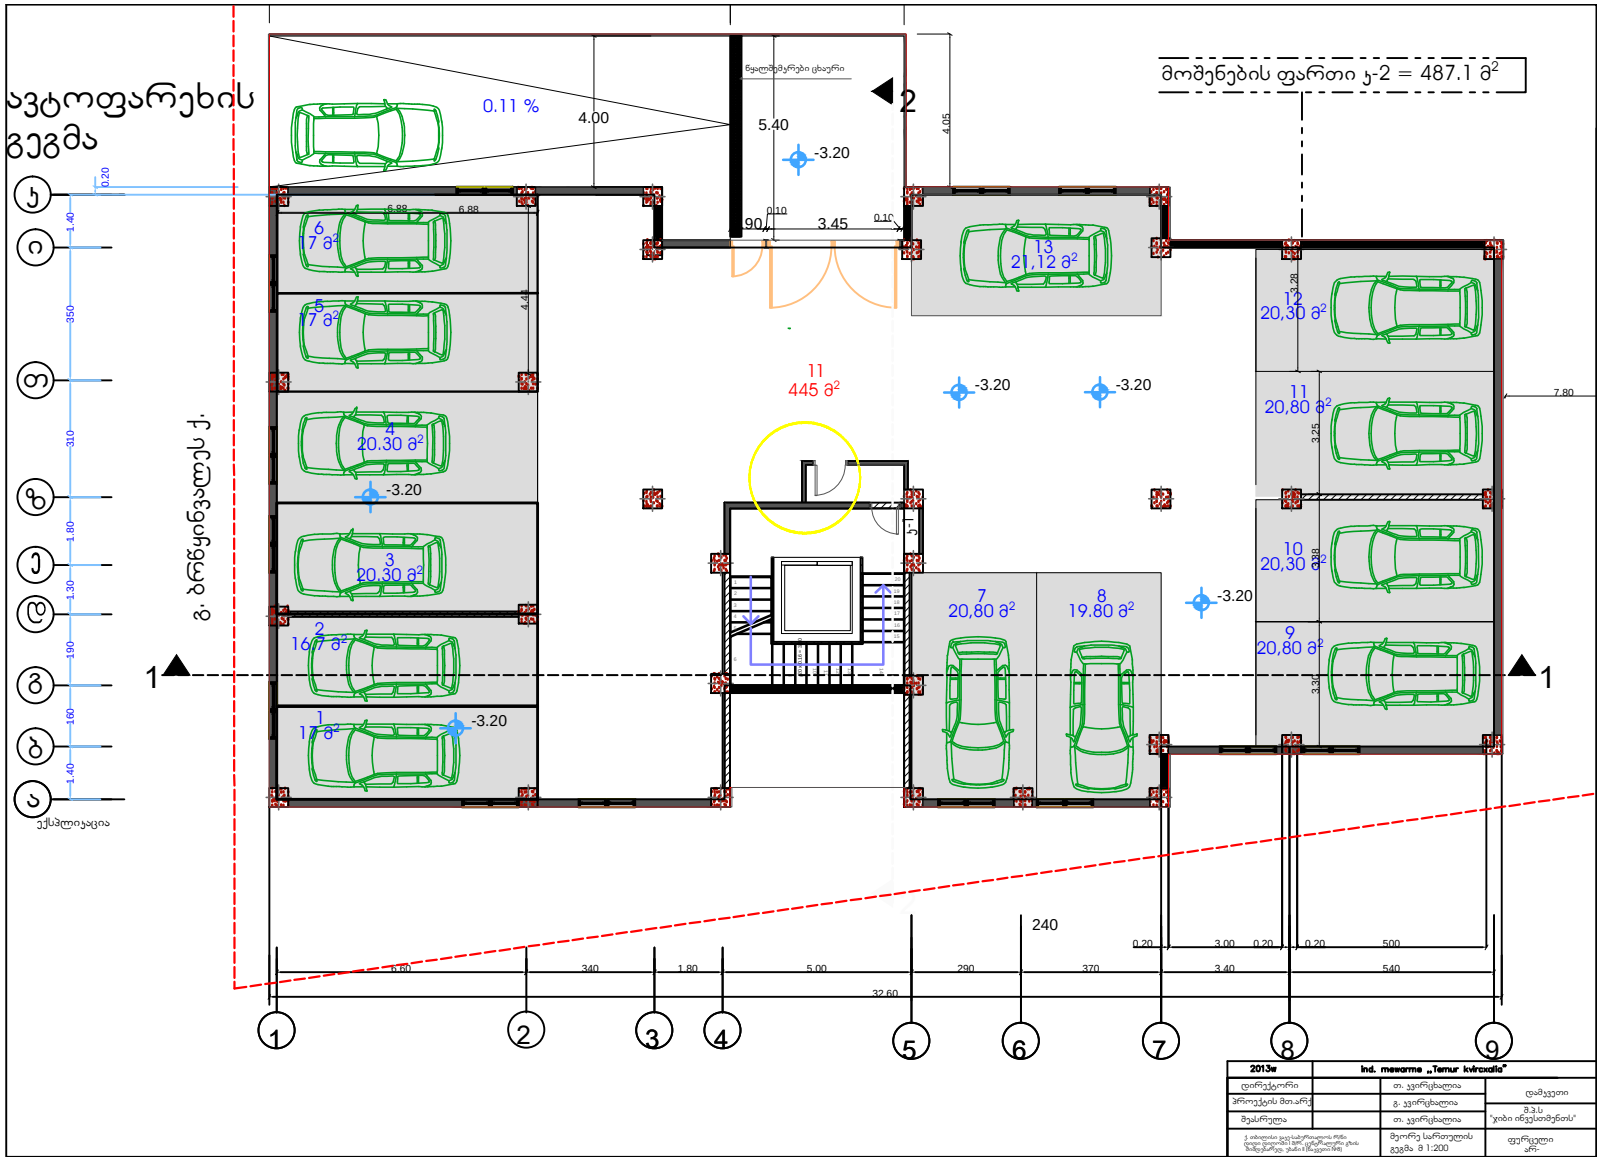

6.88

20 x 0.16 = 3.20 123456 789

10
11
12
13

14 151617181920 -3.20 -3.20 -3.20 -3.20 -3.20 445 მ2 11 ავტოფარეხის გეგმა 7 20,80 მ2 8 19.80 მ2 9 20,80 მ2 10 20,30 მ2 2 16.7 მ2 1 17 მ2 3 20.30 მ2 4 20.30 მ2 5 17 მ2 6 17 მ2

k-1

გ. ბრწყინვალეს ქ. 0.90 0.10 3.45 0.10
4.44 12 20,30 m2 11 20,80 m2

3.28

3.25 3.38 3.30 6.88 6.60 340 1.80 5.00 290 370 3.40 540 0.20 3.00 0.20 0.20 500 32.60

1.40 160 190 1.30 1.80 310 350 1.40

0.20 240 1 3 4 5 6 7 9 ექსპლიკაცია 8 აბგზთკი 1 1 22 მეორე სართულის

გეგმა მ 1:200

გ. კვირცხალია

ქ. თბილისი ვაკე-საბურთალოს რ/ნი

დიდი დიღომი I მ/რ. ცენტრალური გზის

მიმდებარედ, უბანი I (ნაკვეთი #8)

შეასრულა თ. კვირცხალია

პროექტის მთ.არქ

დამკვეთი

ფურცელი არ- დირექტორი თ. კვირცხალია

მოშენების ფართი კ-2 = 487.1 მ2 შ.პ.ს "ჯიბი ინვესთმენთს" 2 5.40 4.00

4.05 13 21,12 მ2 0.11 % წყალშემკრები ცხაური -3.20 7.80

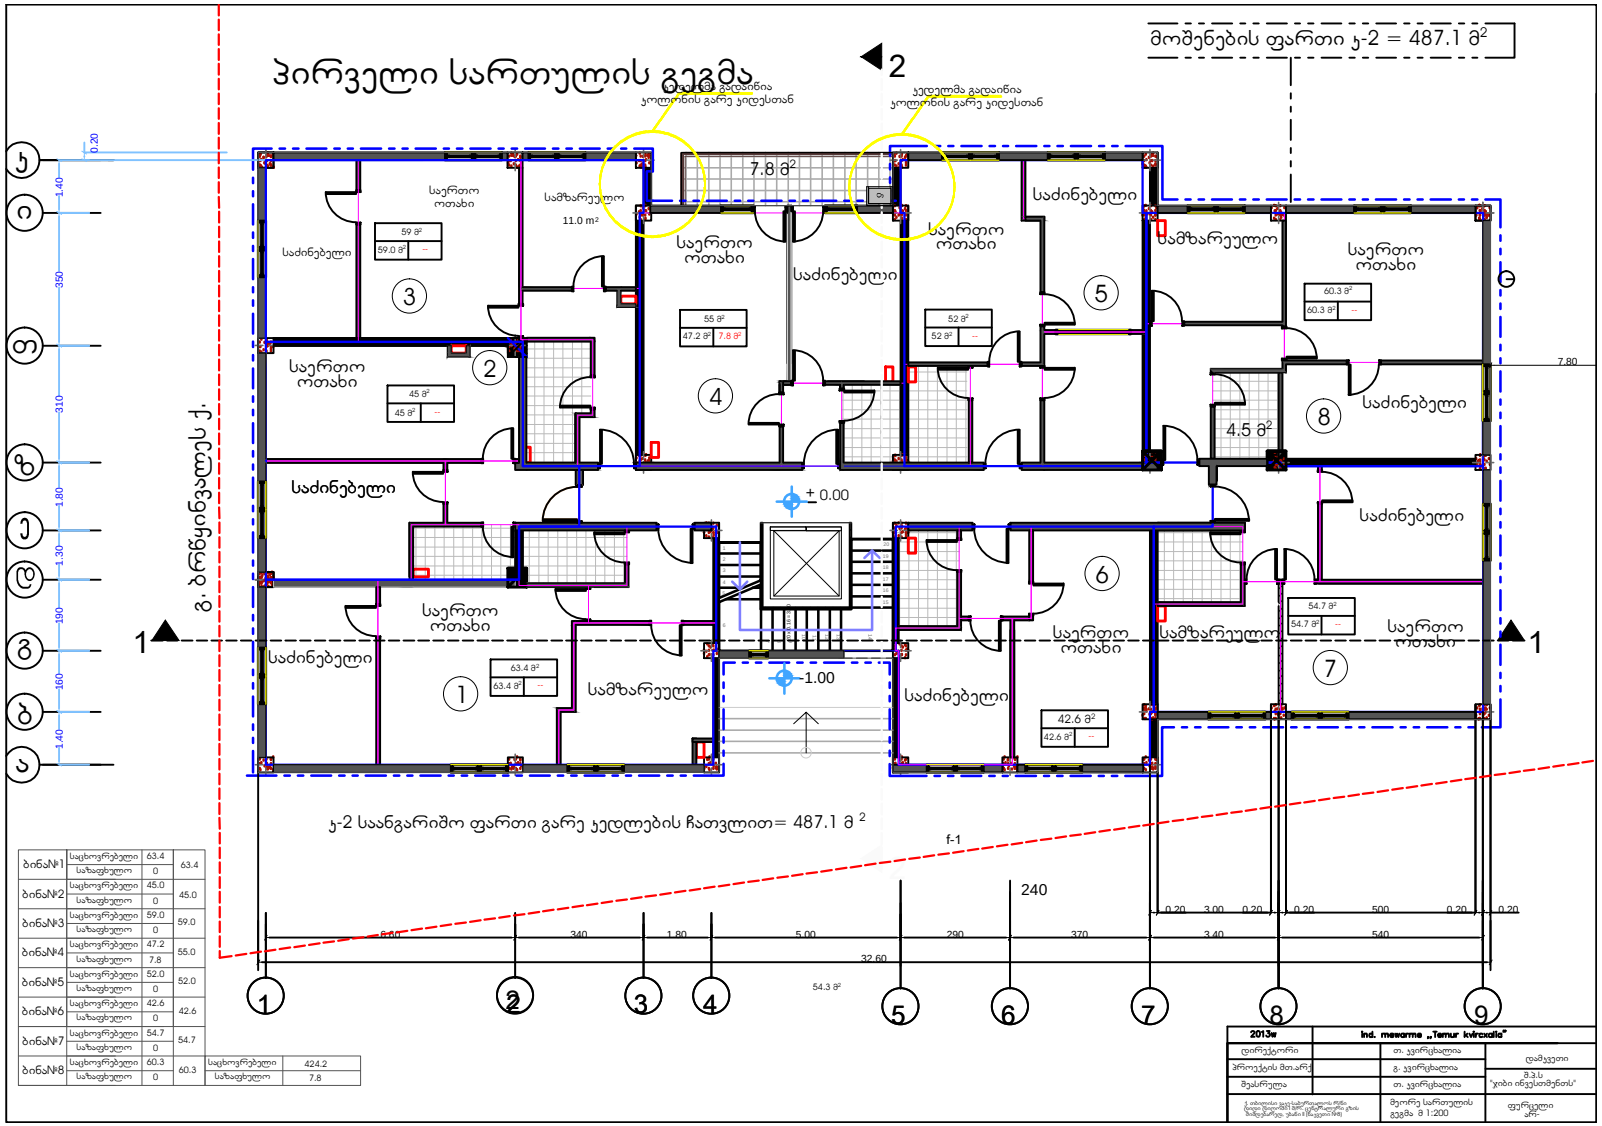
პირველი სართულის გეგმა
მოშენების ფართი ჯ-2 = 487.1 მ²
ჯ-2 საანგარიშო ფართი გარე კედლების ჩათვლით= 487.1 მ ²
გ. ბერწყინვალეს ქ.
საძინებელი
საერთო ოთახი
სამზარეულო
11.0 m²
7.8 მ²
4.5 მ²
+ 0.00
-1.00
1
2
3
4
5
6
7
8
9
ბინა№1 63.4
ბინა№2 45.0
ბინა№3 59.0
ბინა№4 55.0
ბინა№5 52.0
ბინა№6 42.6
ბინა№7 54.7
ბინა№8 60.3
საცხოვრებელი 424.2
სახაფხულო 7.8
2013წ
Ind. mewarme „Temur kvirkalia"
დირექტორი
პროექტის მთ.არქ.
შემსრულებელი
თ. ჯვირცხალია
გ. ჯვირცხალია
თ. ჯვირცხალია
მეორე სართულის გეგმა მ 1:200
დამკვეთი
მ.პ.ს "ყიბი ინვესთმენთს"
ფერცქელი

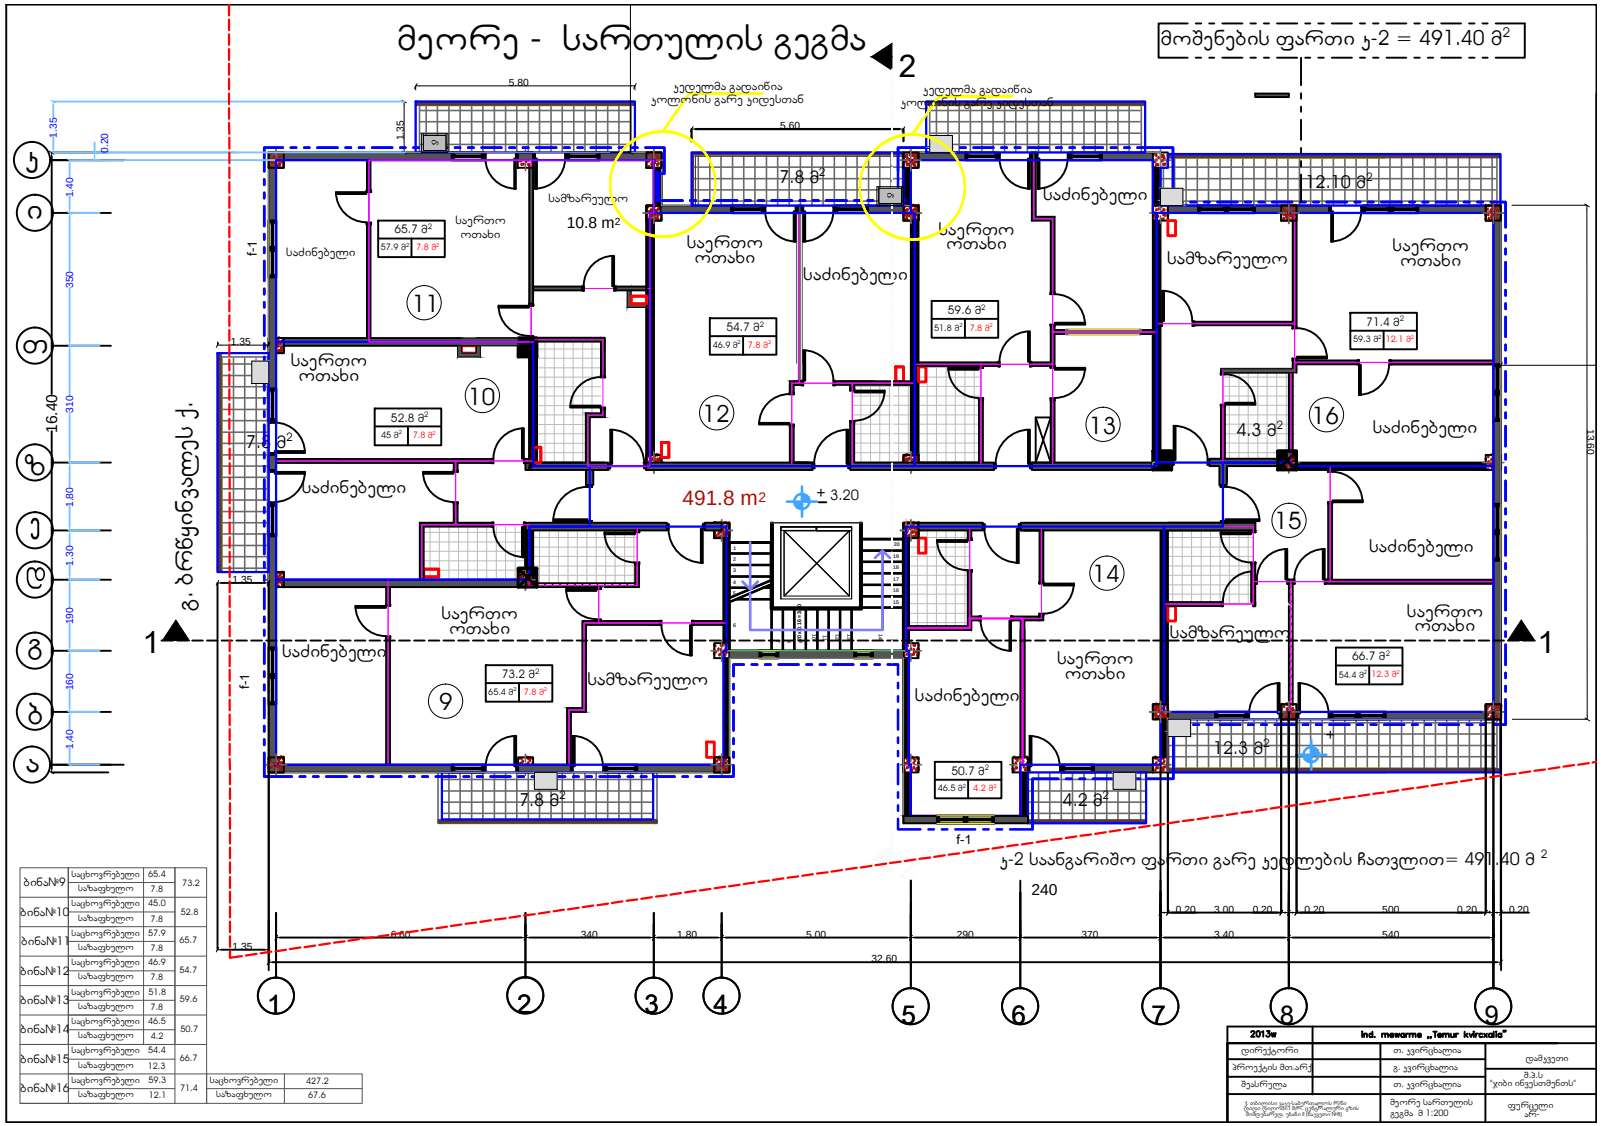

20 x 0.16 = 3.20 123456 789

10
11
12
13

14 151617181920 + 7.8 მ2 მეორე - სართულის გეგმა საძინებელი საერთო ოთახი საერთო ოთახი საერთო ოთახი საერთო ოთახი საერთო ოთახი საერთო ოთახი საერთო ოთახი საძინებელი საძინებელი საძინებელი 15 სამზარეულო საძინებელი საძინებელი სამზარეულო 4.3 მ2 საძინებელი სამზარეულო სამზარეულო 7.8 მ2 12.10 მ2

გ. ბრწყინვალეს ქ. +
საერთო ოთახი საძინებელი 7.8 მ2 12.3 მ2 491.8 მ2 51.8 მ2 7.8 მ2 59.6 მ2 46.9 მ2 7.8 მ2 54.7 მ2 57.9 მ2 7.8 მ2 65.7 მ2 45 მ2 7.8 მ2 52.8 მ2 65.4 მ2 7.8 მ2 73.2 მ2 46.5 მ2 4.2 მ2 50.7 მ2 12.3 მ2 14 4.2 მ2 59.3 მ2 12.1 მ2 71.4 მ2 16 5.80

1.355.60

16.40 6.60 340 1.80 5.00 290 370 3.40 540 1.35 1.35

1.35 0.20 3.00 0.20 0.20 500 0.20 0.20 32.60

1.40 160 190 1.30 1.80 310 350 1.40

0.20 240 1 2 3 4 5 6 7 9 f-1

f-1

ფ-1 8 1 1 22 მეორე სართულის

გეგმა მ 1:200

გ. კვირცხალია

ქ. თბილისი ვაკე-საბურთალოს რ/ნი

დიდი დიღომი I მ/რ. ცენტრალური გზის

მიმდებარედ, უბანი I (ნაკვეთი #8)

შეასრულა თ. კვირცხალია

პროექტის მთ.არქ

დამკვეთი

ფურცელი არ- დირექტორი თ. კვირცხალია

მოშენების ფართი კ-2 = 491.40 მ2 შ.პ.ს "ჯიბი ინვესთმენთს" კ-2 საანგარიშო ფართი გარე კედლების ჩათვლით= 491.40 მ 2 13 12 10 119 3.20 აბგზთკი 54.4 მ2 66.7 მ2 10.8 მ2 1.35

13.60

კედელმა გადაიწია

კოლონის გარე კიდესთან კედელმა გადაიწია კოლონის გარე კიდესთან ბინა#9 საცხოვრებელი საზაფხულო 65.4 7.8 73.2 ბინა#10 საცხოვრებელი საზაფხულო 45.0 7.8 ბინა#11საცხოვრებელი საზაფხულო 57.9 7.8 ბინა#12 საცხოვრებელი საზაფხულო 46.9 7.8 ბინა#13 საცხოვრებელი საზაფხულო 51.8 7.8 ბინა#14 საცხოვრებელი საზაფხულო 46.5 4.2 52.8 65.7 54.7 59.6 50.7 ბინა#15 საცხოვრებელი საზაფხულო 54.4 12.3 ბინა#16 საცხოვრებელი საზაფხულო 59.3 12.1 66.7 71.4 საცხოვრებელი საზაფხულო 427.2 67.6

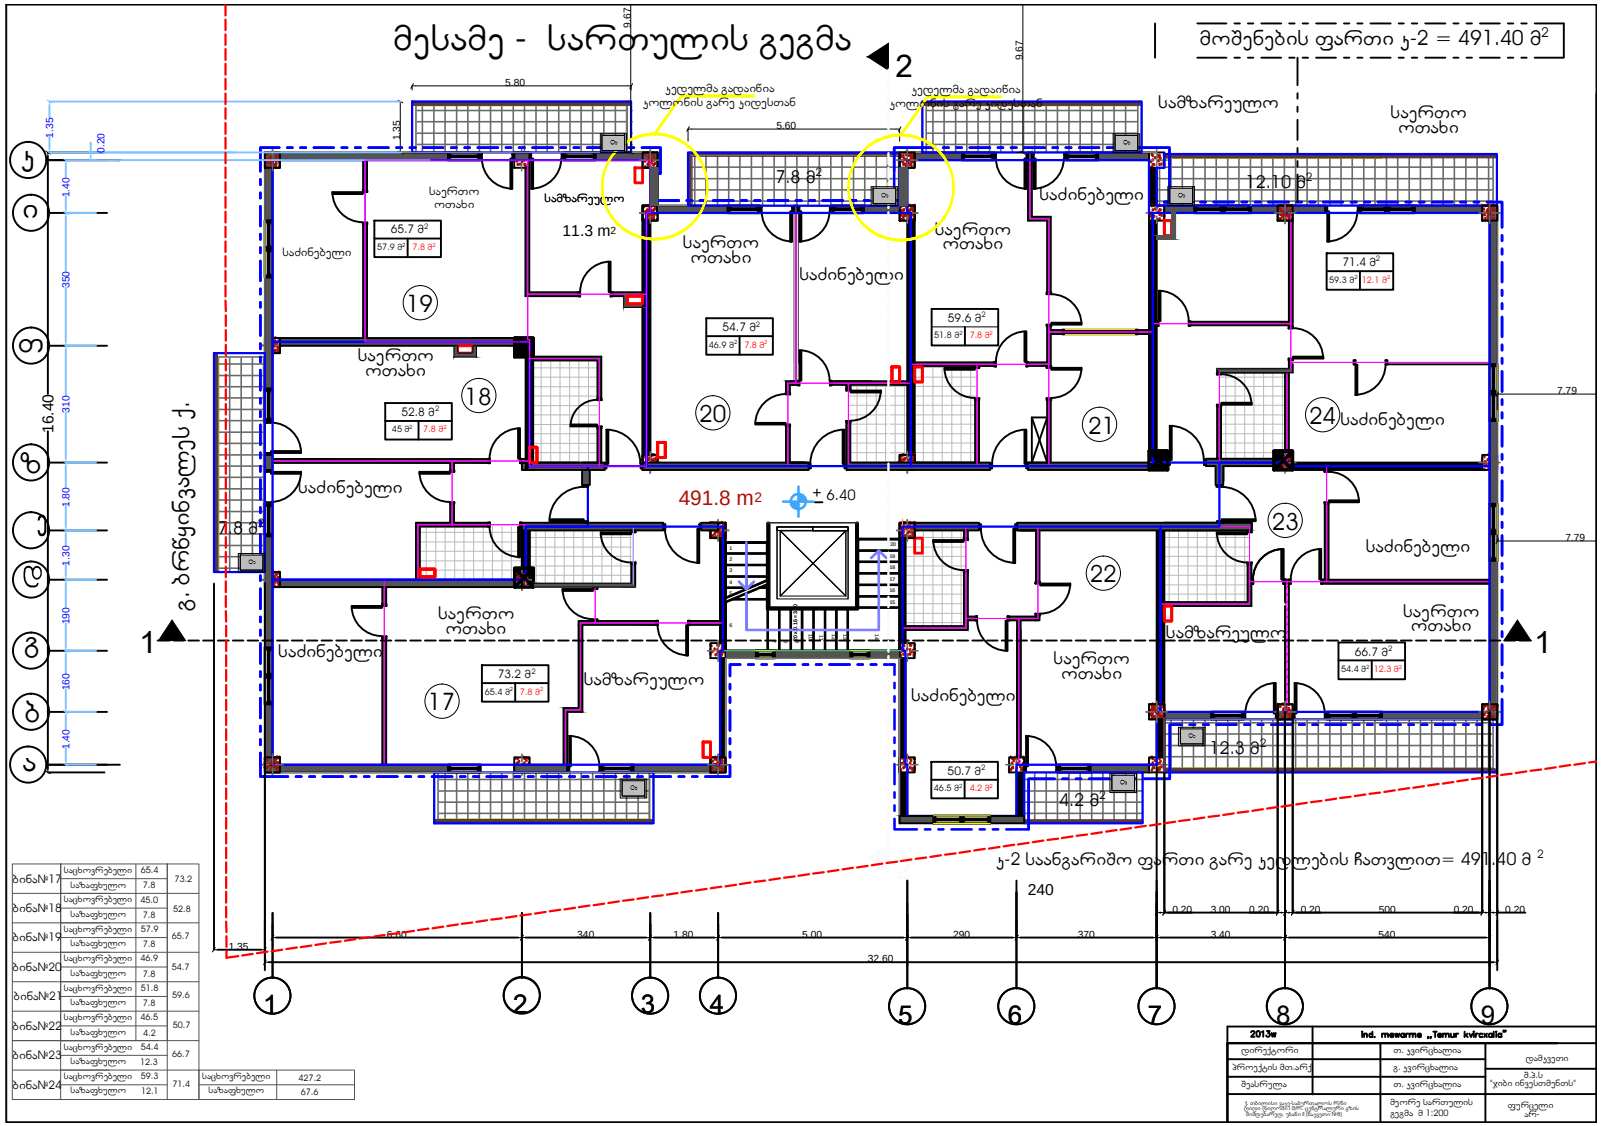

20 x 0.16 = 3.20 123456 789

10
11
12
13

14 151617181920 7.8 მ2 მესამე - სართულის გეგმა საძინებელი საერთო ოთახი საერთო ოთახი საერთო ოთახი საერთო ოთახი საერთო ოთახი საერთო ოთახი საერთო ოთახი საძინებელი საძინებელი საძინებელი 23 სამზარეულო საძინებელი საძინებელი სამზარეულო

საძინებელი
სამზარეულო

სამზარეულო 7.8 მ2 12.10 მ2

გ. ბრწყინვალეს ქ. +
საერთო ოთახი საძინებელი 12.3 მ2 491.8 მ2 46.9 მ2 7.8 მ2 54.7 მ2 57.9 მ2 7.8 მ2 65.7 მ2 65.4 მ2 7.8 მ2 73.2 მ2 46.5 მ2 4.2 მ2 50.7 მ2 54.4 მ2 12.3 მ2 66.7 მ2 22 4.2 მ2 59.3 მ2 12.1 მ2 71.4 მ2 24 5.80

1.355.60

16.40 6.60 340 1.80 5.00 290 370 3.40 540 1.35

1.35 0.20 3.00 0.20 0.20 500 0.20 0.20 32.60

1.40 160 190 1.30 1.80 310 350 1.40

0.20 240 1 2 3 4 5 6 7 9 8 1 1 22 მეორე სართულის

გეგმა მ 1:200

გ. კვირცხალია

ქ. თბილისი ვაკე-საბურთალოს რ/ნი

დიდი დიღომი I მ/რ. ცენტრალური გზის

მიმდებარედ, უბანი I (ნაკვეთი #8)

შეასრულა თ. კვირცხალია

პროექტის მთ.არქ

დამკვეთი

ფურცელი არ- დირექტორი თ. კვირცხალია

მოშენების ფართი კ-2 = 491.40 მ2 შ.პ.ს "ჯიბი ინვესთმენთს" კ-2 საანგარიშო ფართი გარე კედლების ჩათვლით= 491.40 მ 2 21 20 18 1917 45 მ2 7.8 მ2 52.8 მ2 6.40 აბგზთკი 51.8 მ2 7.8 მ2 59.6 მ2 11.3 მ2

9.67 7.79

9.67 7.79 კედელმა გადაიწია კოლონის გარე კიდესთან კედელმა გადაიწია კოლონის გარე კიდესთან ბინა#17 საცხოვრებელი საზაფხულო 65.4 7.8 73.2 ბინა#18 საცხოვრებელი საზაფხულო 45.0 7.8 ბინა#19 საცხოვრებელი საზაფხულო 57.9 7.8 ბინა#20 საცხოვრებელი საზაფხულო 46.9 7.8 ბინა#21საცხოვრებელი საზაფხულო 51.8 7.8 ბინა#22 საცხოვრებელი საზაფხულო 46.5 4.2 52.8 65.7 54.7 59.6 50.7 ბინა#23 საცხოვრებელი საზაფხულო 54.4 12.3 ბინა#24 საცხოვრებელი საზაფხულო 59.3 12.1 66.7 71.4 საცხოვრებელი საზაფხულო 427.2 67.6

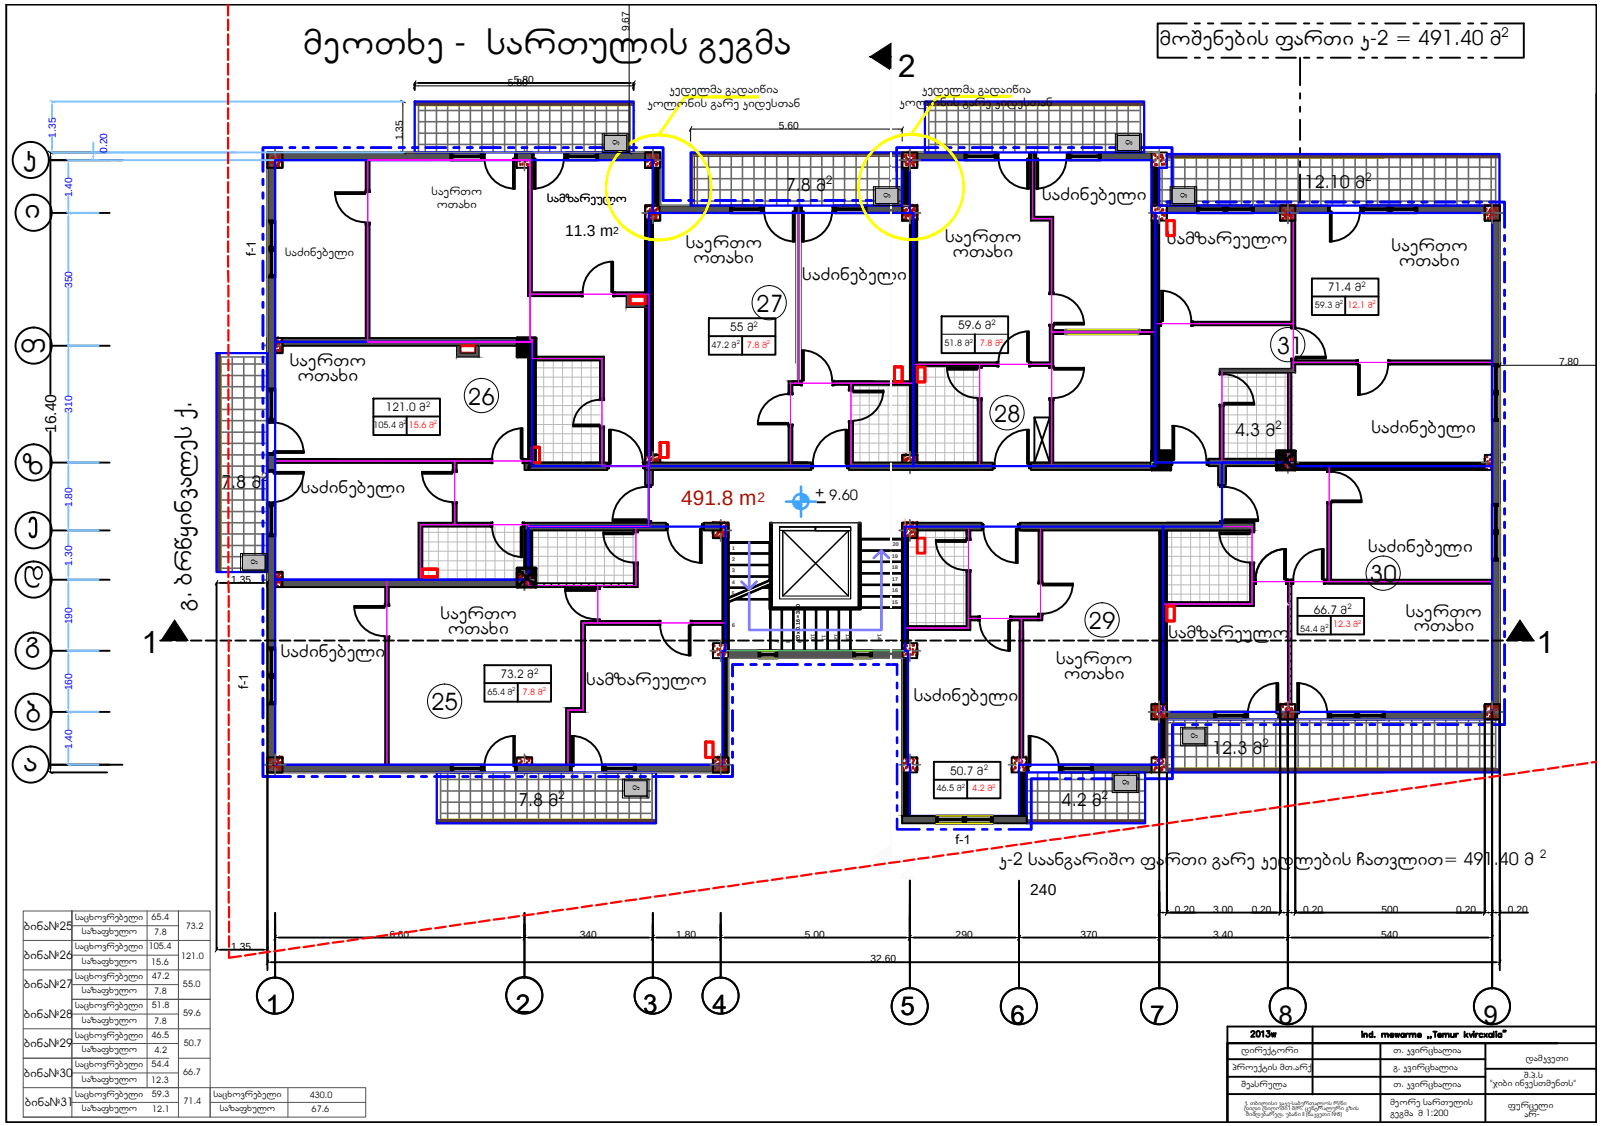

105.4 m2 15.6 m2 121.0 m2
20 x 0.16 = 3.20 123456 789

10
11
12
13

14 151617181920 საძინებელი საერთო ოთახი საერთო ოთახი საერთო ოთახი საერთო ოთახი საერთო ოთახი საერთო ოთახი საძინებელი საძინებელი საძინებელი 31 სამზარეულო საძინებელი საძინებელი სამზარეულო 4.3 მ2 საძინებელი სამზარეულო სამზარეულო 7.8 მ2 12.10 მ2

გ. ბრწყინვალეს ქ. +
საერთო ოთახი საძინებელი 7.8 მ2 12.3 მ2 491.8 მ2 47.2 მ2 7.8 მ2 55 მ2 65.4 მ2 7.8 მ2 73.2 მ2 46.5 მ2 4.2 მ2 50.7 მ2 12.3 მ2 30 4.2 მ2 59.3 მ2 12.1 მ2 71.4 მ2 5.80

1.355.60

16.40 6.60 340 1.80 5.00 290 370 3.40 540 1.35 1.35

1.35 5.80 0.20 3.00 0.20 0.20 500 0.20 0.20 32.60

1.40 160 190 1.30 1.80 310 350 1.40

0.20 240 1 2 3 4 5 6 7 9 f-1

f-1

ფ-1 8 1 1 22 მეორე სართულის

გეგმა მ 1:200

გ. კვირცხალია

ქ. თბილისი ვაკე-საბურთალოს რ/ნი

დიდი დიღომი I მ/რ. ცენტრალური გზის

მიმდებარედ, უბანი I (ნაკვეთი #8)

შეასრულა თ. კვირცხალია

პროექტის მთ.არქ

დამკვეთი

ფურცელი არ- დირექტორი თ. კვირცხალია

მოშენების ფართი კ-2 = 491.40 მ2 შ.პ.ს "ჯიბი ინვესთმენთს" კ-2 საანგარიშო ფართი გარე კედლების ჩათვლით= 491.40 მ 2 29 28 26 27 25 9.60 აბგზთკი 7.8 მ2 საერთო ოთახი 51.8 მ2 7.8 მ2 59.6 მ2 მეოთხე - სართულის გეგმა 54.4 მ2 66.7 მ2 11.3 მ2 7.80

9.67

კედელმა გადაიწია

კოლონის გარე კიდესთან
კედელმა გადაიწია

კოლონის გარე კიდესთან ბინა#25 საცხოვრებელი საზაფხულო 65.4 7.8 73.2 ბინა#26 საცხოვრებელი საზაფხულო 105.4 15.6 ბინა#27 საცხოვრებელი საზაფხულო 47.2 7.8 ბინა#28 საცხოვრებელი საზაფხულო 51.8 7.8 ბინა#29 საცხოვრებელი საზაფხულო 46.5 4.2 121.0 55.0 59.6 50.7 ბინა#30 საცხოვრებელი საზაფხულო 54.4 12.3 ბინა#31საცხოვრებელი საზაფხულო 59.3 12.1 66.7 71.4 საცხოვრებელი საზაფხულო 430.0 67.6

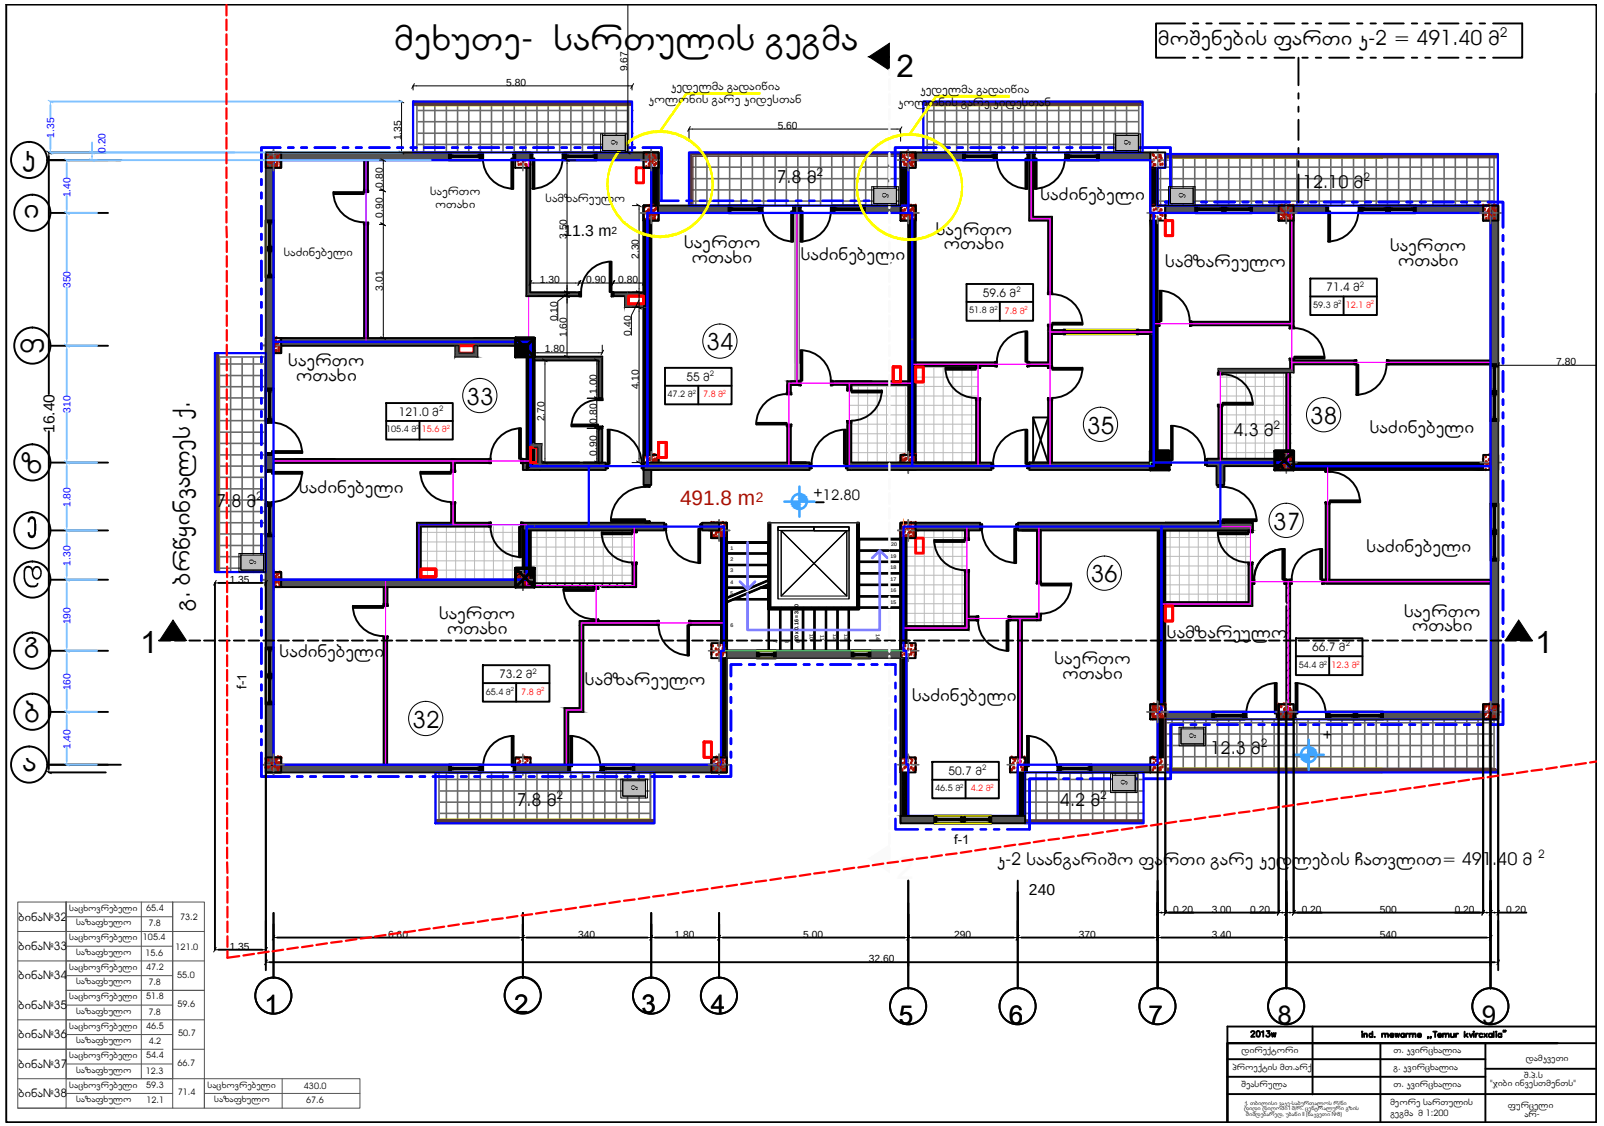

32

20 x 0.16 = 3.20 123456 789

10
11
12
13

14 151617181920 + 7.8 მ2 მეხუთე- სართულის გეგმა საძინებელი საერთო ოთახი საერთო ოთახი საერთო ოთახი საერთო ოთახი საერთო ოთახი საერთო ოთახი საერთო ოთახი საძინებელი საძინებელი საძინებელი 37 სამზარეულო საძინებელი საძინებელი სამზარეულო 4.3 მ2 საძინებელი სამზარეულო სამზარეულო 7.8 მ2 12.10 მ2

გ. ბრწყინვალეს ქ. +
საერთო ოთახი საძინებელი 7.8 მ2 12.3 მ2 491.8 მ2 51.8 მ2 7.8 მ2 59.6 მ2 47.2 მ2 7.8 მ2 55 მ2 65.4 მ2 7.8 მ2 73.2 მ2 46.5 მ2 4.2 მ2 50.7 მ2 12.3 მ2 36 4.2 მ2 59.3 მ2 12.1 მ2 71.4 მ2 38 5.80

1.355.60

16.40 6.60 340 1.80 5.00 290 370 3.40 540 1.35 1.35

1.35 0.20 3.00 0.20 0.20 500 0.20 0.20 32.60

1.40 160 190 1.30 1.80 310 350 1.40

0.20 240 1 2 3 4 5 6 7 9 f-1

ფ-1 8 1 1 22 მეორე სართულის

გეგმა მ 1:200

გ. კვირცხალია

ქ. თბილისი ვაკე-საბურთალოს რ/ნი

დიდი დიღომი I მ/რ. ცენტრალური გზის

მიმდებარედ, უბანი I (ნაკვეთი #8)

შეასრულა თ. კვირცხალია

პროექტის მთ.არქ

დამკვეთი

ფურცელი არ- დირექტორი თ. კვირცხალია

მოშენების ფართი კ-2 = 491.40 მ2 შ.პ.ს "ჯიბი ინვესთმენთს" კ-2 საანგარიშო ფართი გარე კედლების ჩათვლით= 491.40 მ 2 35 33 105.4 მ2 15.6 მ2 121.0 მ2 12.80 აბგზთკი 54.4 მ2 66.7 მ2 11.3 მ2

3.50

0.10

1.60 1.30 0.90 0.80

1.00 0.80 0.90

2.70 1.80

0.80 0.90 3.01
4.10

0.40

2.30 34 7.80

9.67

კედელმა გადაიწია

კოლონის გარე კიდესთან კედელმა გადაიწია კოლონის გარე კიდესთან ბინა#32 საცხოვრებელი საზაფხულო 65.4 7.8 73.2 ბინა#33 საცხოვრებელი საზაფხულო 105.4 15.6 ბინა#34 საცხოვრებელი საზაფხულო 47.2 7.8 ბინა#35 საცხოვრებელი საზაფხულო 51.8 7.8 ბინა#36 საცხოვრებელი საზაფხულო 46.5 4.2 121.0 55.0 59.6 50.7 ბინა#37 საცხოვრებელი საზაფხულო 54.4 12.3 ბინა#38 საცხოვრებელი საზაფხულო 59.3 12.1 66.7 71.4 საცხოვრებელი საზაფხულო 430.0 67.6

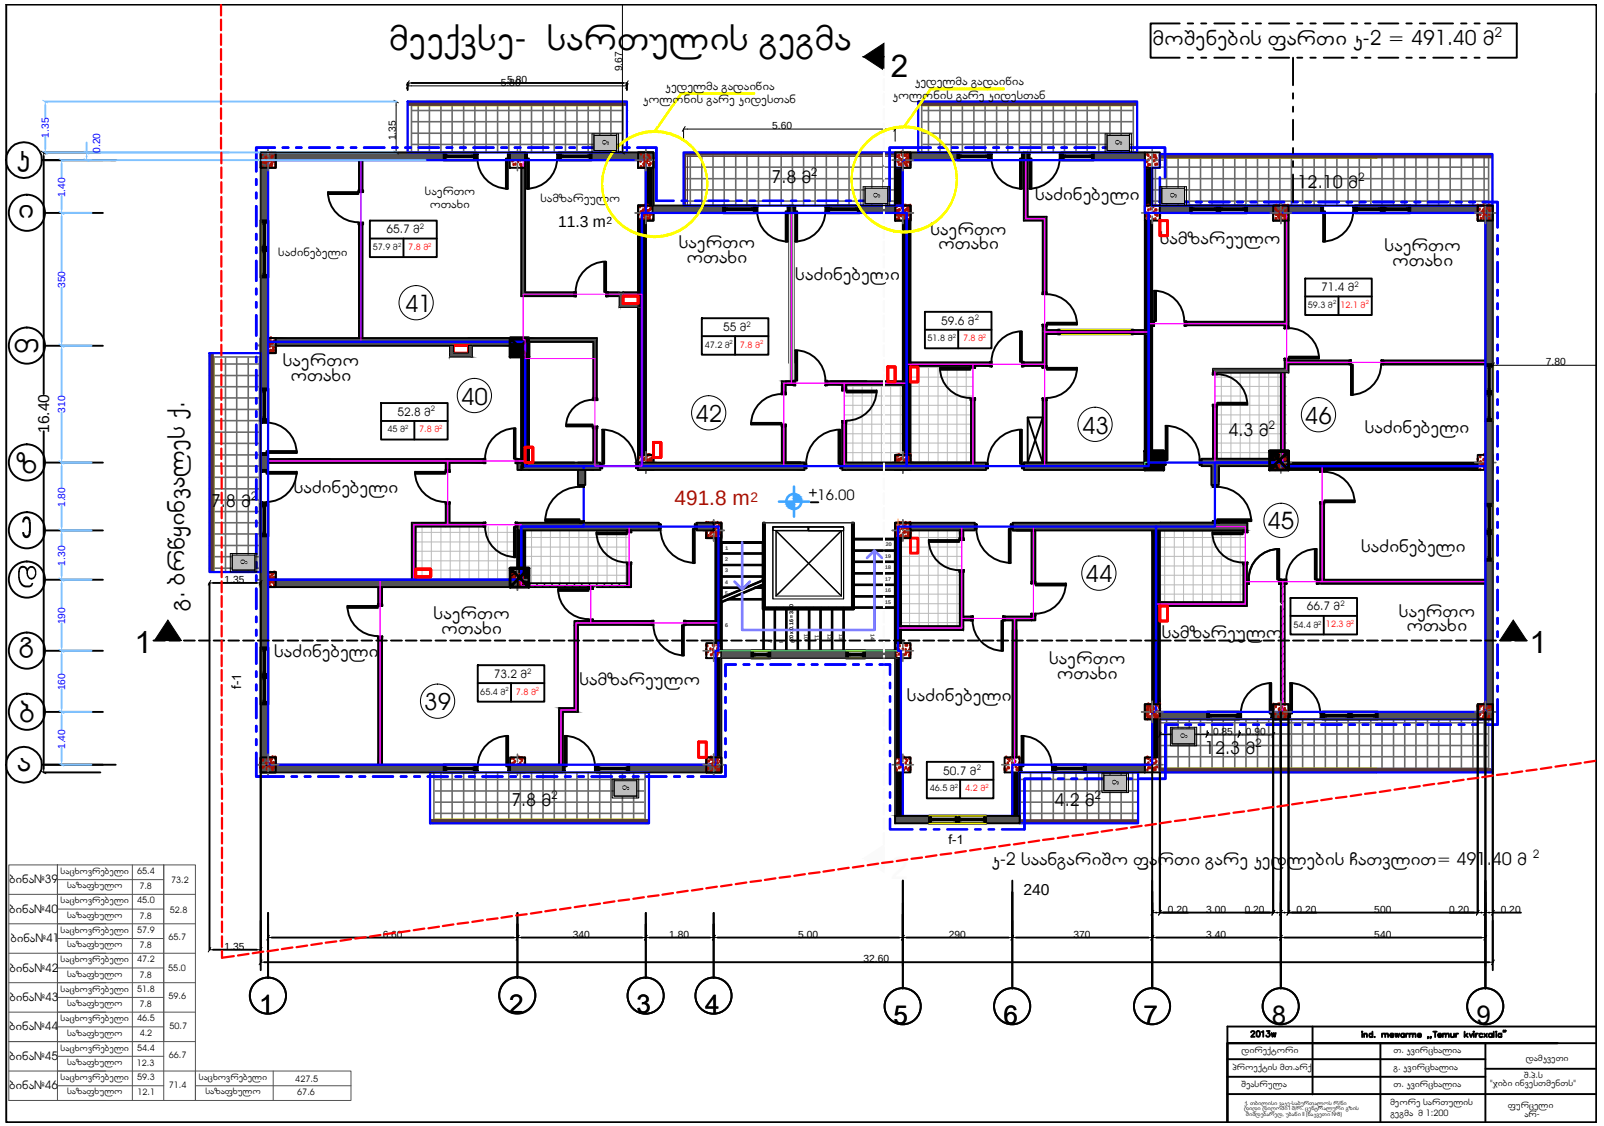

20 x 0.16 = 3.20 123456 789

10
11
12
13

14 151617181920 7.8 მ2 მეექვსე- სართულის გეგმა საძინებელი საერთო ოთახი საერთო ოთახი საერთო ოთახი საერთო ოთახი საერთო ოთახი საერთო ოთახი საერთო ოთახი საძინებელი საძინებელი საძინებელი 45 სამზარეულო საძინებელი საძინებელი სამზარეულო 4.3 მ2 საძინებელი სამზარეულო სამზარეულო 7.8 მ2 12.10 მ2

გ. ბრწყინვალეს ქ. +
საერთო ოთახი საძინებელი 7.8 მ2 12.3 მ2 491.8 მ2 51.8 მ2 7.8 მ2 59.6 მ2 47.2 მ2 7.8 მ2 55 მ2 57.9 მ2 7.8 მ2 65.7 მ2 65.4 მ2 7.8 მ2 73.2 მ2 46.5 მ2 4.2 მ2 50.7 მ2 12.3 მ2 44 4.2 მ2 59.3 მ2 12.1 მ2 71.4 მ2 46 5.80

1.355.60

16.40 6.60 340 1.80 5.00 290 370 3.40 540 1.35 1.35

1.35 5.80 0.20 3.00 0.20 0.20 500 0.20 0.20 32.60

1.40 160 190 1.30 1.80 310 350 1.40

0.20 240 1 2 3 4 5 6 7 9 f-1

ფ-1 8 1 1 22 მეორე სართულის

გეგმა მ 1:200

გ. კვირცხალია

ქ. თბილისი ვაკე-საბურთალოს რ/ნი

დიდი დიღომი I მ/რ. ცენტრალური გზის

მიმდებარედ, უბანი I (ნაკვეთი #8)

შეასრულა თ. კვირცხალია

პროექტის მთ.არქ

დამკვეთი

ფურცელი არ- დირექტორი თ. კვირცხალია

მოშენების ფართი კ-2 = 491.40 მ2 შ.პ.ს "ჯიბი ინვესთმენთს" კ-2 საანგარიშო ფართი გარე კედლების ჩათვლით= 491.40 მ 2 43 42 40 4139 45 მ2 7.8 მ2 52.8 მ2 16.00 აბგზთკი 1.25 0.85 0.90 54.4 მ2 66.7 მ2 11.3 მ2 7.80

9.67

კედელმა გადაიწია

კოლონის გარე კიდესთან
კედელმა გადაიწია

კოლონის გარე კიდესთან ბინა#39 საცხოვრებელი საზაფხულო 65.4 7.8 73.2 ბინა#40 საცხოვრებელი საზაფხულო 45.0 7.8 ბინა#41საცხოვრებელი საზაფხულო 57.9 7.8 ბინა#42 საცხოვრებელი საზაფხულო 47.2 7.8 ბინა#43 საცხოვრებელი საზაფხულო 51.8 7.8 ბინა#44 საცხოვრებელი საზაფხულო 46.5 4.2 52.8 65.7 55.0 59.6 50.7 ბინა#45 საცხოვრებელი საზაფხულო 54.4 12.3 ბინა#46 საცხოვრებელი საზაფხულო 59.3 12.1 66.7 71.4 საცხოვრებელი საზაფხულო 427.5 67.6

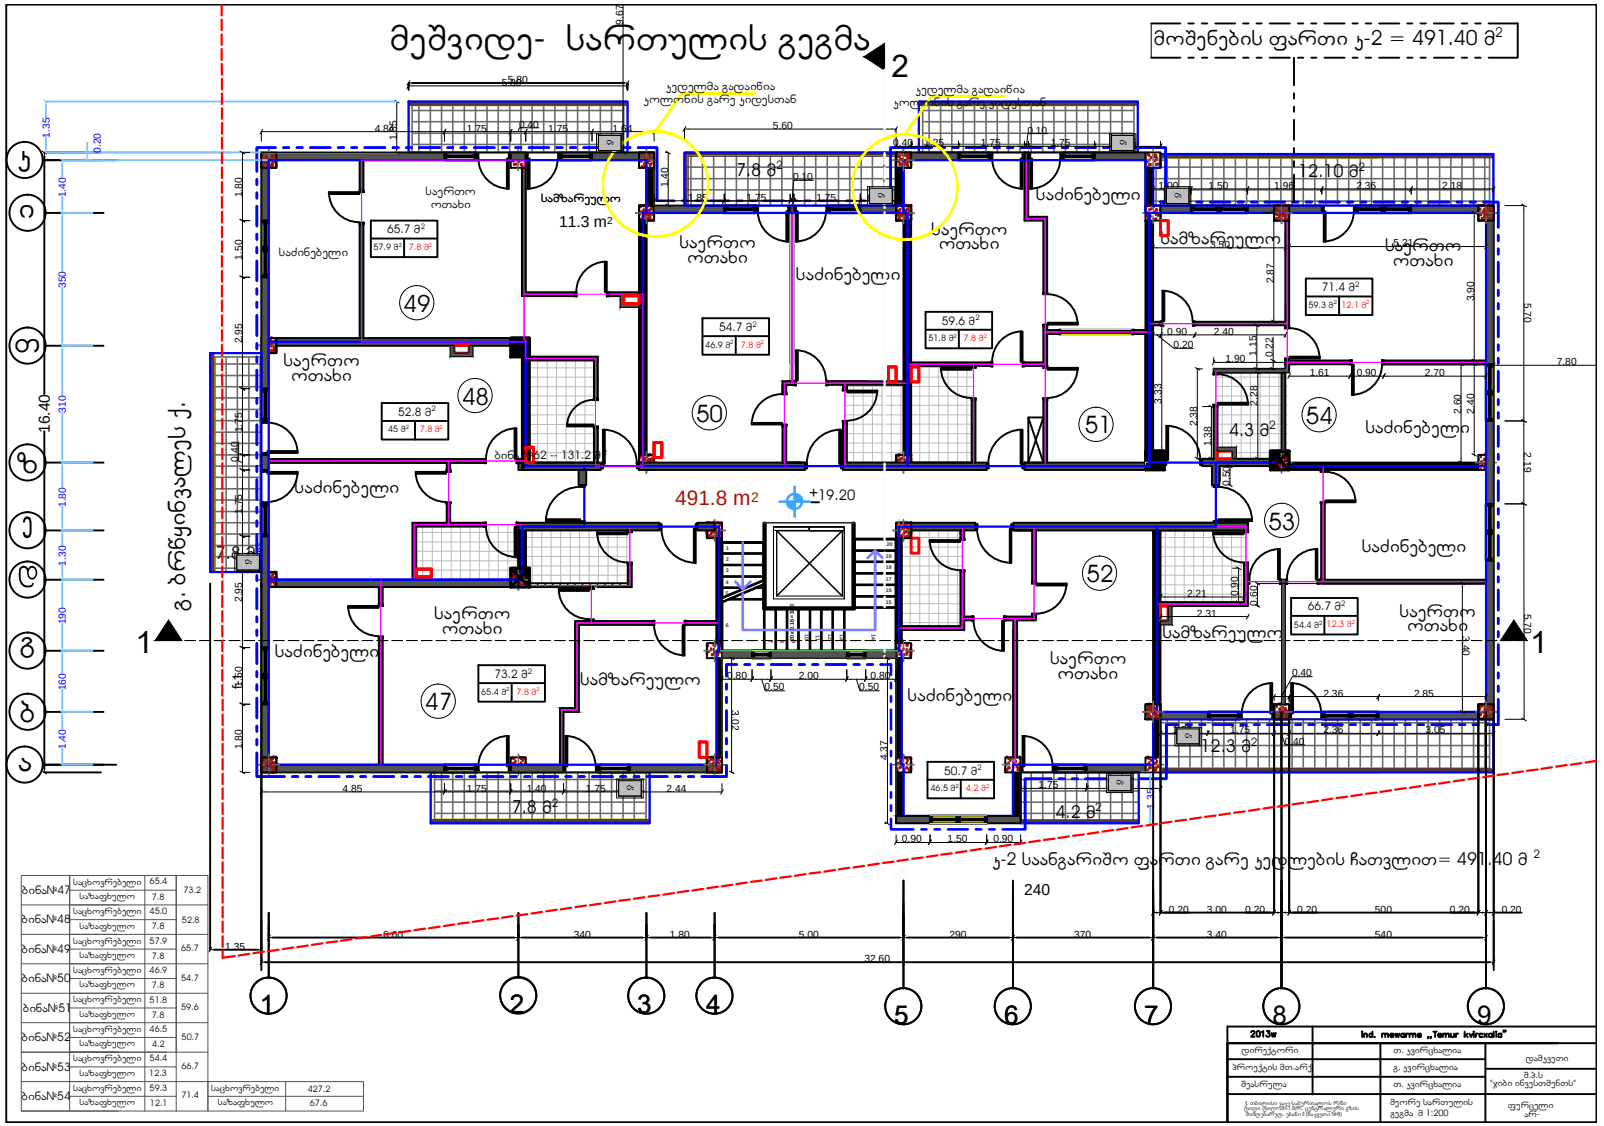
მეშვიდე- სართულის გეგმა
მოშენების ფართი ჯ-2 = 491.40 მ²
ჯ-2 საანგარიშო ფართი გარე კედლების ჩათვლით= 491.40 მ²
491.8 m²
+19.20
11.3 m²
7.8 მ²
12.10 მ²
4.3 მ²
12.3 მ²
4.2 მ²
7.8 მ²
49
48
47
50
51
52
53
54
საძინებელი
სამზარეულო
საერთო ოთახი
ბინა№47 73.2
ბინა№48 52.8
ბინა№49 65.7
ბინა№50 54.7
ბინა№51 59.6
ბინა№52 50.7
ბინა№53 66.7
ბინა№54 71.4
საცხოვრებელი 427.2
სახაფხულო 67.6
2013წ
Ind. mewarme „Temur kvircxia"
დირექტორი
პროექტის მთ.არქ.
შემსრულა
თ. ჯვირცხალია
გ. ჯვირცხალია
თ. ჯვირცხალია
დამკვეთი
მ.პ.ს.
"ყიბი ინვესთმენტს"
მეორე სართულის გეგმა მ 1:200
ფერცხალი

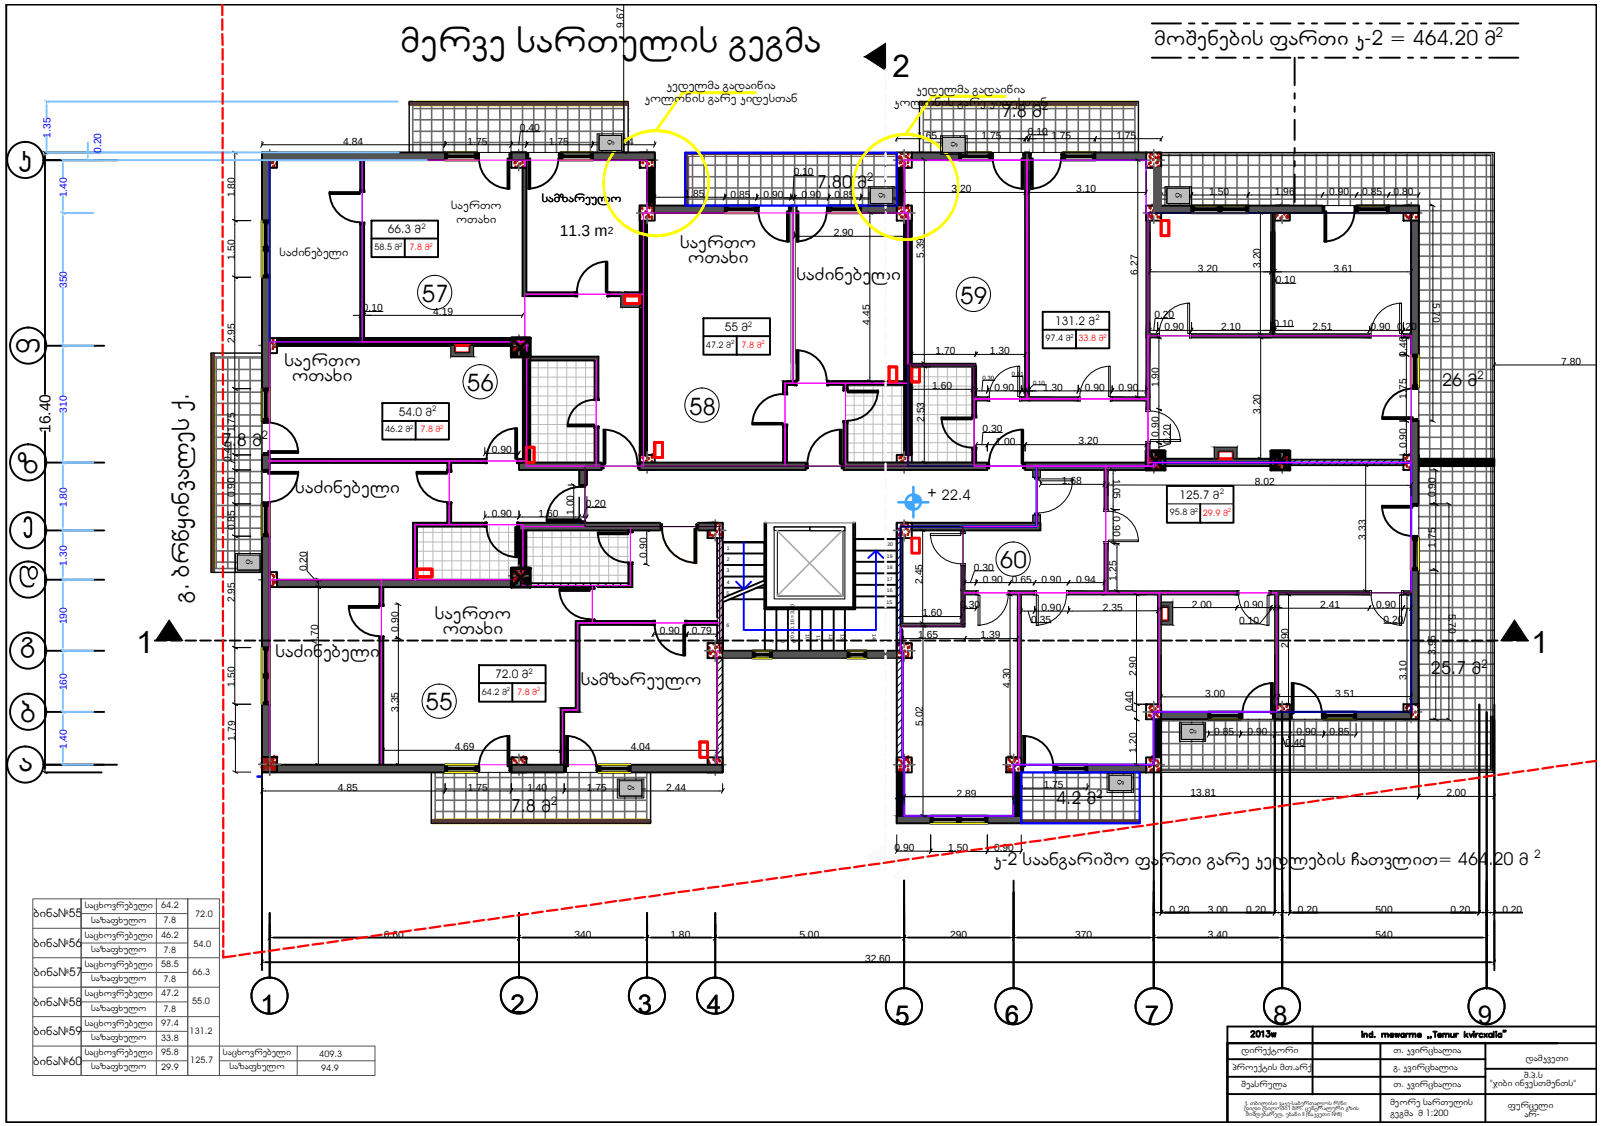
მერვე სართულის გეგმა
მოშენების ფართი ჯ-2 = 464.20 მ²
ჯ-2 საანგარიშო ფართი გარე კედლების ჩათვლით= 464.20 მ ²
ქ. ბრწყინვალეს ქ.
საერთო ოთახი
საძინებელი
სამზარეულო
ბინა№55 72.0
ბინა№56 54.0
ბინა№57 66.3
ბინა№58 55.0
ბინა№59 131.2
ბინა№60 125.7
2013წ
დირექტორი
პროექტის მთ.არქ.
შემსრულებლები
გეგმა მ 1:200
დამკვეთი
მ.პ.ს.
"ყიბი ინვესთმენტის"
ფურცელი

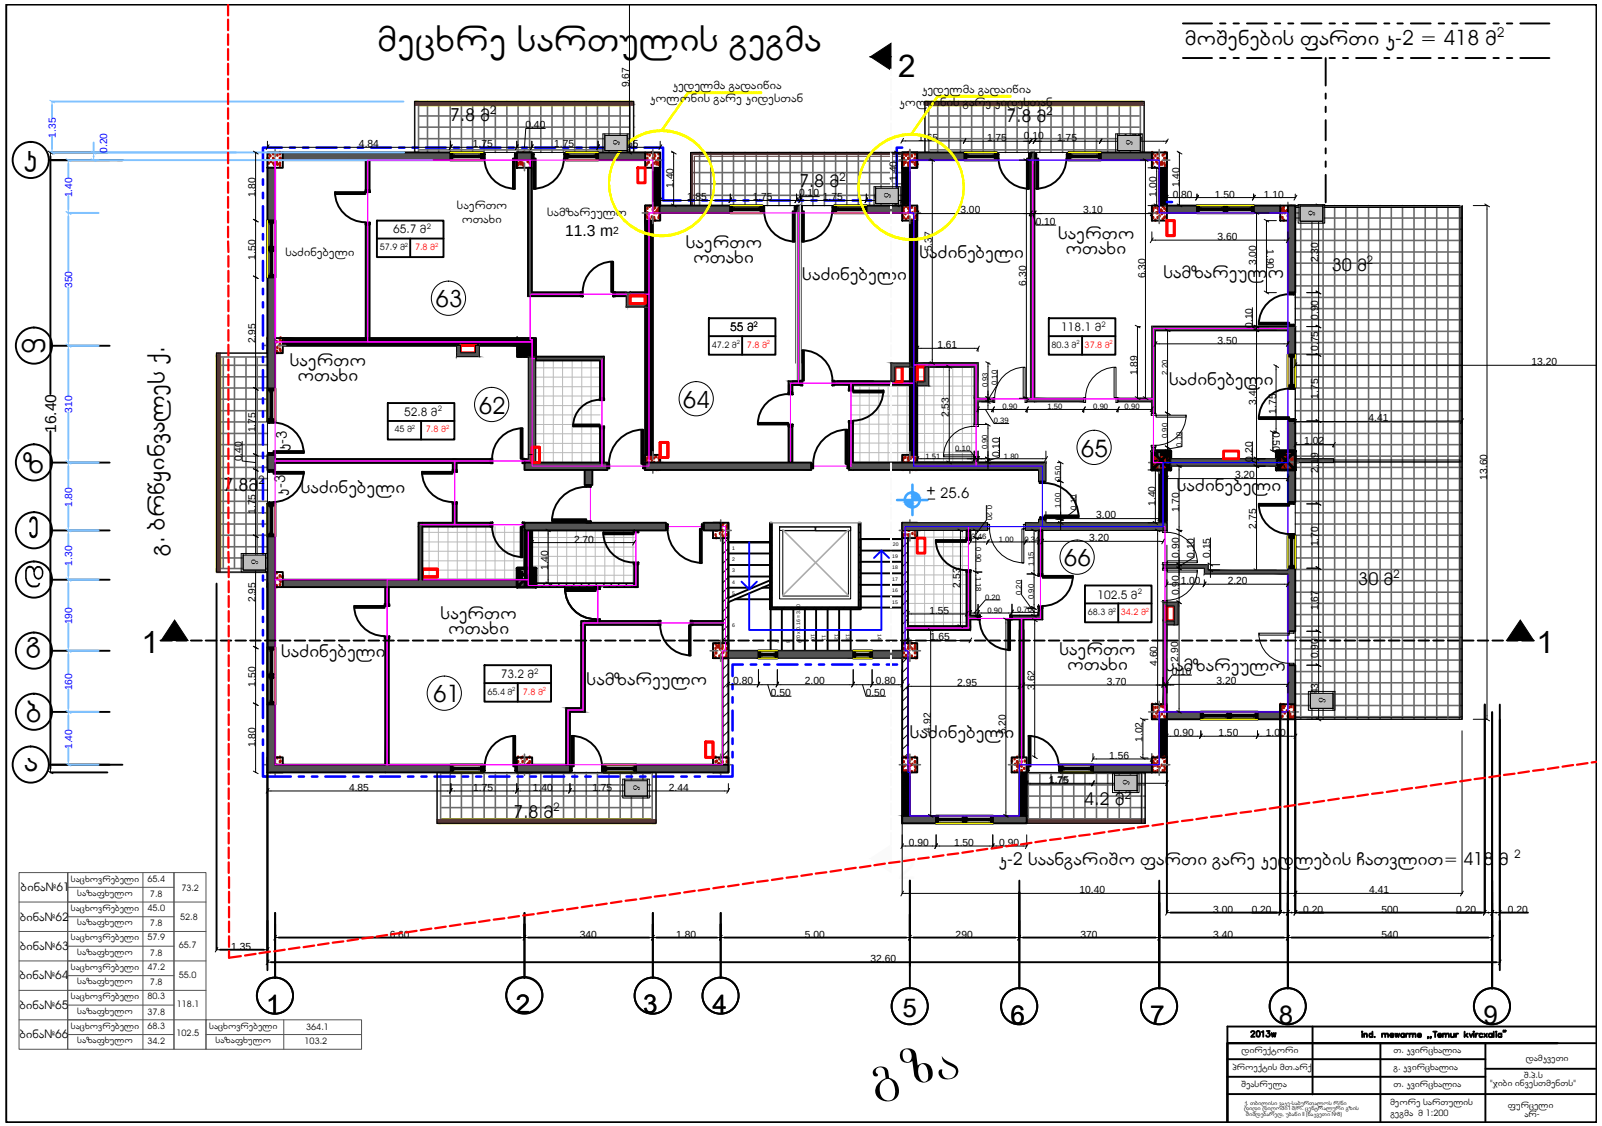

20 x 0.16 = 3.20

1

2

3

4

5

6

7
8
9
10
11
12
13

14 151617181920 4.2 m

2 7.8 m

2 30 m

2 მეცხრე სართულის გეგმა 7.8 მ

2 7.8m

2 k-3 k-3 7.8 m

2 საძინებელი

საერთო ოთახი 7.8 მ

2 სამზარეულო

სამზარეულო

საძინებელი

საძინებელი

საერთო ოთახი საძინებელი
გ. ბრწყინვალეს ქ. 30 მ

2 საერთო ოთახი საძინებელი

სამზარეულო 65.4 მ

2 7.8 m

2 73.2 m

2 61 საერთო ოთახი საძინებელი45 მ

2 7.8 m

2 52.8 m
2 62 63 საძინებელი
სამზარეულო საერთო ოთახი 57.9 მ

2 7.8 m

2 65.7 m

2 საერთო ოთახი საძინებელი 7.8 მ

2 55 m

2 68.3 m

2 34.2 m

2 102.5 m

2 64 6665 80.3 m

2 37.8 m

2 118.1 m

2

0.50

1.75 1.75

1.90

16.40 6.60 340 1.80 5.00 290 370 3.40 540 1.35

1.35 3.00 0.20 0.20 500 0.20 0.20 32.60

1.40 160 190 1.30 1.80 310 350 1.40 0.20

1 2

3

4

6

7

9

8

1 1

2 მეორე სართულის

გეგმა მ 1:200

გ. კვირცხალია

ქ. თბილისი ვაკე-საბურთალოს რ/ნი

დიდი დიღომი I მ/რ. ცენტრალური გზის

მიმდებარედ, უბანი I (ნაკვეთი #8)

შეასრულა თ. კვირცხალია

პროექტის მთ.არქ

დამკვეთი

ფურცელი არ- დირექტორი თ. კვირცხალია შ.პ.ს "ჯიბი ინვესთმენთს"

კ-2 საანგარიშო ფართი გარე კედლების ჩათვლით= 418 მ

2

a b

g

z

T

k

5 მოშენების ფართი კ-2 = 418 მ

2 2

2.30 0.90 0.75 1.75 2.19 1.70 1.67 0.90 1.43 4.84 1.75 0.40 1.75 1.65

1.40 1.85 1.75 0.10 1.75 0.95 1.65 1.75 0.10 1.75 1.75

1.40 0.80 1.50 1.10 0.90 1.50 1.00 1.96 0.90 1.50 0.90 0.80 0.50 2.00 0.50 0.80 4.85 1.75 1.40 1.75 2.44

1.80 1.50 2.95 1.75

0.40
1.75 2.95 1.50 1.80

13.60

+ 25.6 11.3 m2 3.00 0.10 3.10

3.00

0.10 3.40

0.20 2.75 1.00 2.20

0.15 3.70 3.20 0.10

3.62 1.56 2.95 1.55

2.53

5.37

1.40 1.61

0.93
0.10

0.90 0.10

6.30 3.60 3.503.20

1.70 0.90
0.10

0.90 2.90

4.92

5.20

1.40 2.70 0.90 1.50 0.90 0.90 0.39 1.51 0.10 1.80

0.50 1.00
0.10

1.40
2.20 0.90
0.10

1.18 0.90
0.20
1.15 0.90

0.20 0.70 0.20 0.90

1.89

1.00 0.46 1.00 0.34 3.20

2.53 1.65

1.02
4.60

6.30 3.00 47.2 m

2

4.41 10.40 4.41 1.02
გზა 13.20

9.67 კედელმა გადაიწია

კოლონის გარე კიდესთან კედელმა გადაიწია კოლონის გარე კიდესთან ბინა#61საცხოვრებელი საზაფხულო 65.4 7.8 73.2 ბინა#62 საცხოვრებელი საზაფხულო 45.0 7.8 ბინა#63 საცხოვრებელი საზაფხულო 57.9 7.8 ბინა#64 საცხოვრებელი საზაფხულო 47.2 7.8 ბინა#65 საცხოვრებელი საზაფხულო 80.3 37.8 ბინა#66 საცხოვრებელი საზაფხულო 68.3 34.2 52.8 65.7 55.0 118.1 102.5 საცხოვრებელი საზაფხულო 364.1 103.2

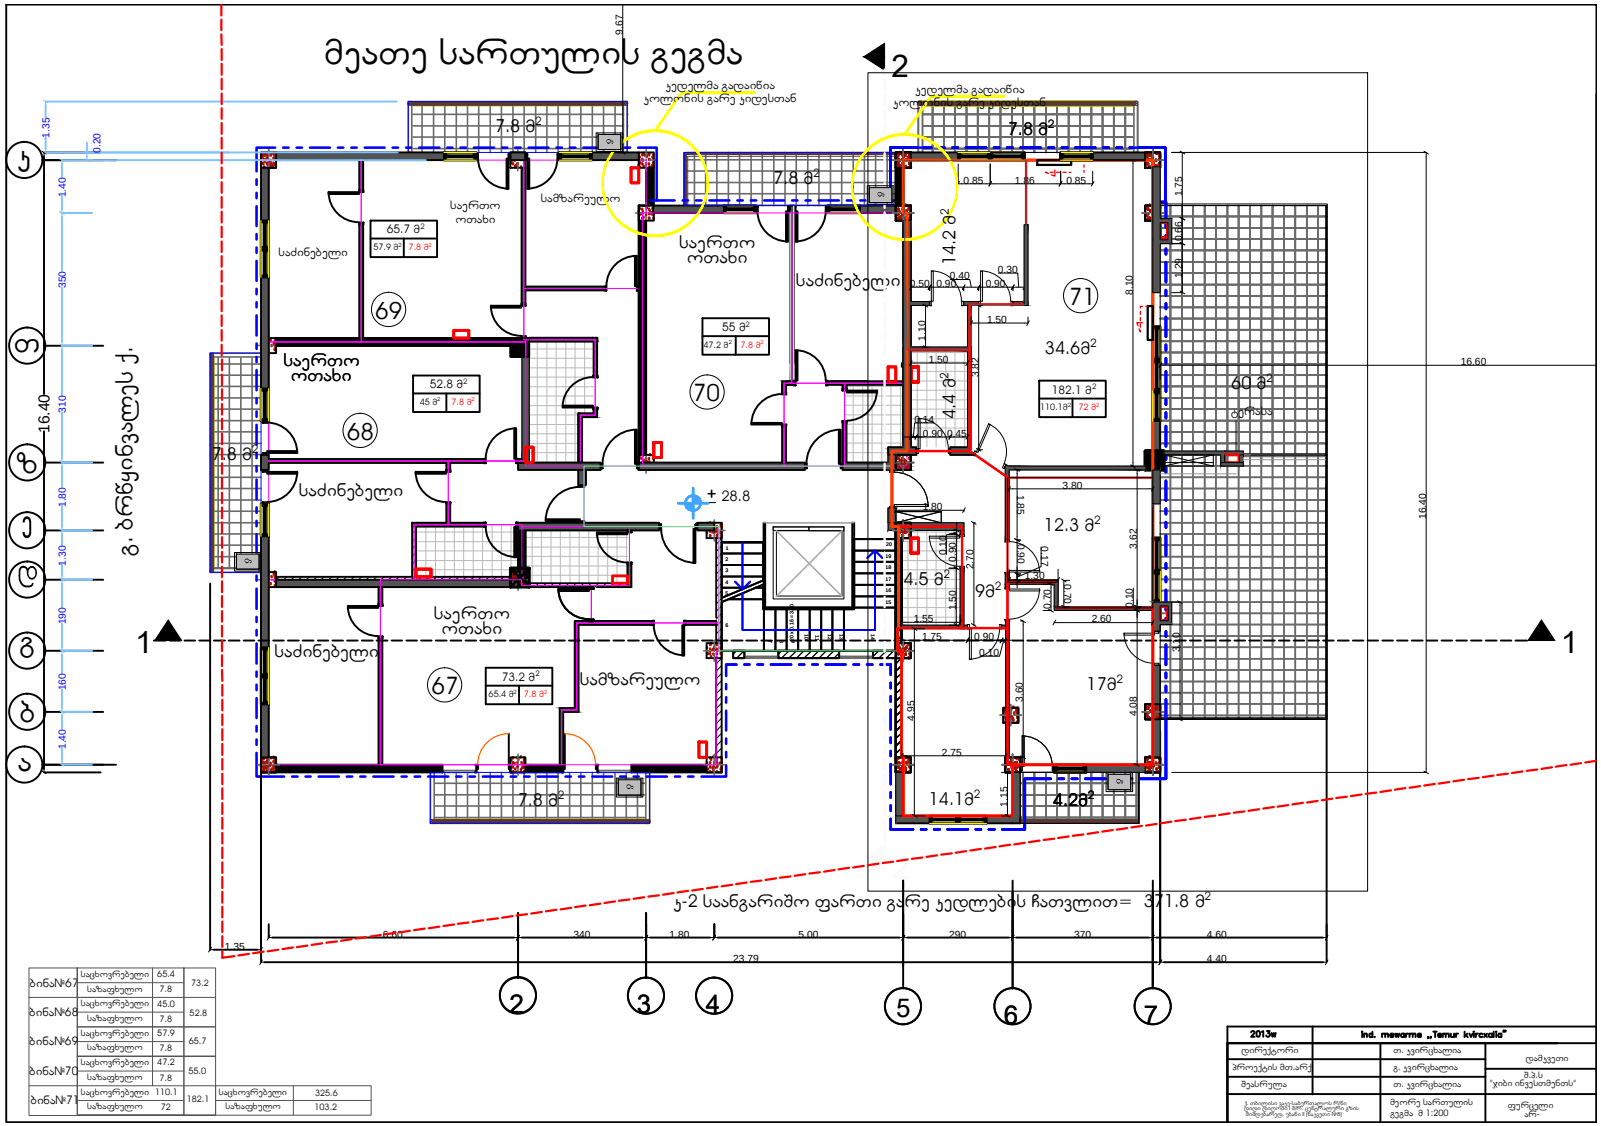
მეათე სართულის გეგმა
ბინა №67
ბინა №68
ბინა №69
ბინა №70
ბინა №71
საერთო ოთახი
საძინებელი
სამზარეულო
ს-2 საანგარიშო ფართი გარე კედლებს ჩათვლით= 371.8 მ²
2013წ
Ind. mewarme „Temur kvrcxaliа"
დირექტორი
პროექტის მთ.არქ.
შემსრულა
მ.პ.ს. "ჯიბი ინვესთმენთს"
მეორე სართულის გეგმა მ 1:200

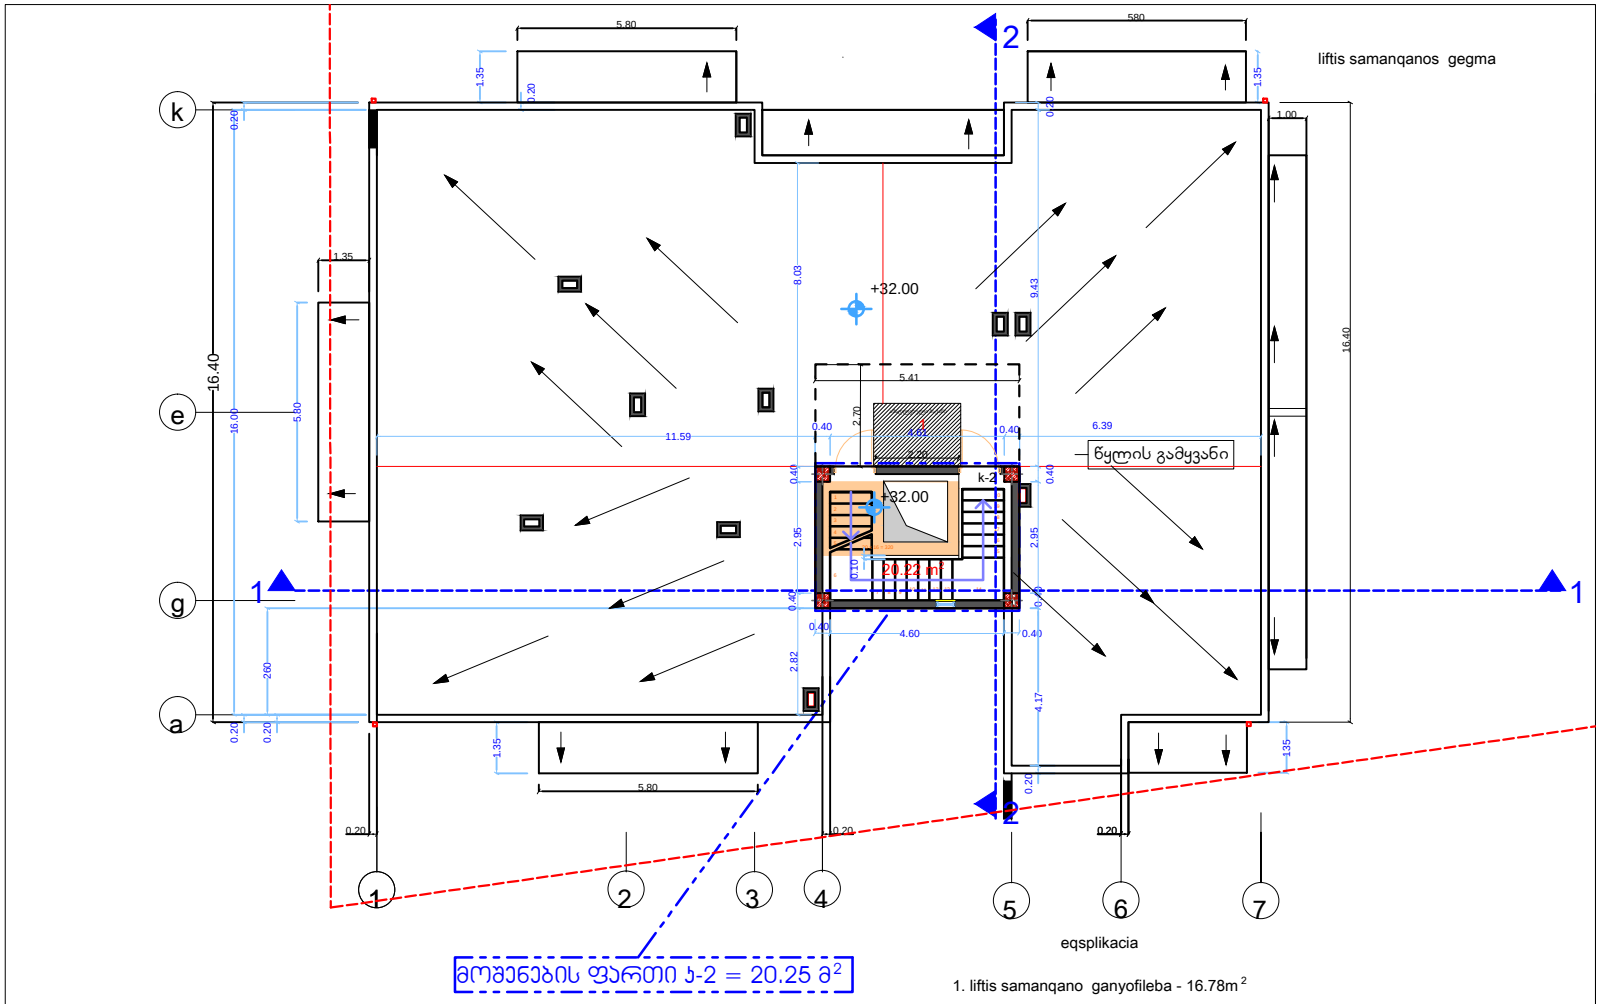

20 x 16 = 320 123456 7 8 9 10 11 12 13 14 151617181920

16.40

0.20 16.00 0.20

0.20

0.20

0.20 260

1.35 5.80

135 1.00

1.35 5.80 1.35

5.80 0.20 0.20 0.20

1.35 580

0.10 +32.00 +32.00 წყლის გამყვანი აგე 1 2 3 4 5 6 7 ექსპლიკაცია

1. ლიფტის სამანქანო განყოფილება - 16.78მ 2 1 20.22 მ2 კ-2 1 1 22 კ ლიფტის სამანქანოს

გეგმა მ 1:200
ლიფტის სამანქანოს გეგმა მოშენების ფართი კ-2 = 20.25 მ2 კ-2 საანგარიშო ფართი გარე კედლების ჩათვლით= 20.25 მ 2

2.95

0.40 4.60 0.40 0.40 0.40 4.61 0.40
16.40 6.39 11.59

8.03

0.40 2.82

4.17 0.40

2.95
0.40

9.43
0.20

2.70 2.20 5.41 ამაღლებული ბაქანი

გ. კვირცხალია

ქ. თბილისი ვაკე-საბურთალოს რ/ნი

დიდი დიღომი I მ/რ. ცენტრალური გზის

მიმდებარედ, უბანი I (ნაკვეთი #8)

შეასრულა თ. კვირცხალია

პროექტის მთ.არქ დამკვეთი

ფურცელი არ- 2013 წ. დირექტორი ინდ. მეწარმე ,,თემურ კვირცხალია" თ. კვირცხალია შ.პ.ს "ჯიბი ინვესთმენთს"

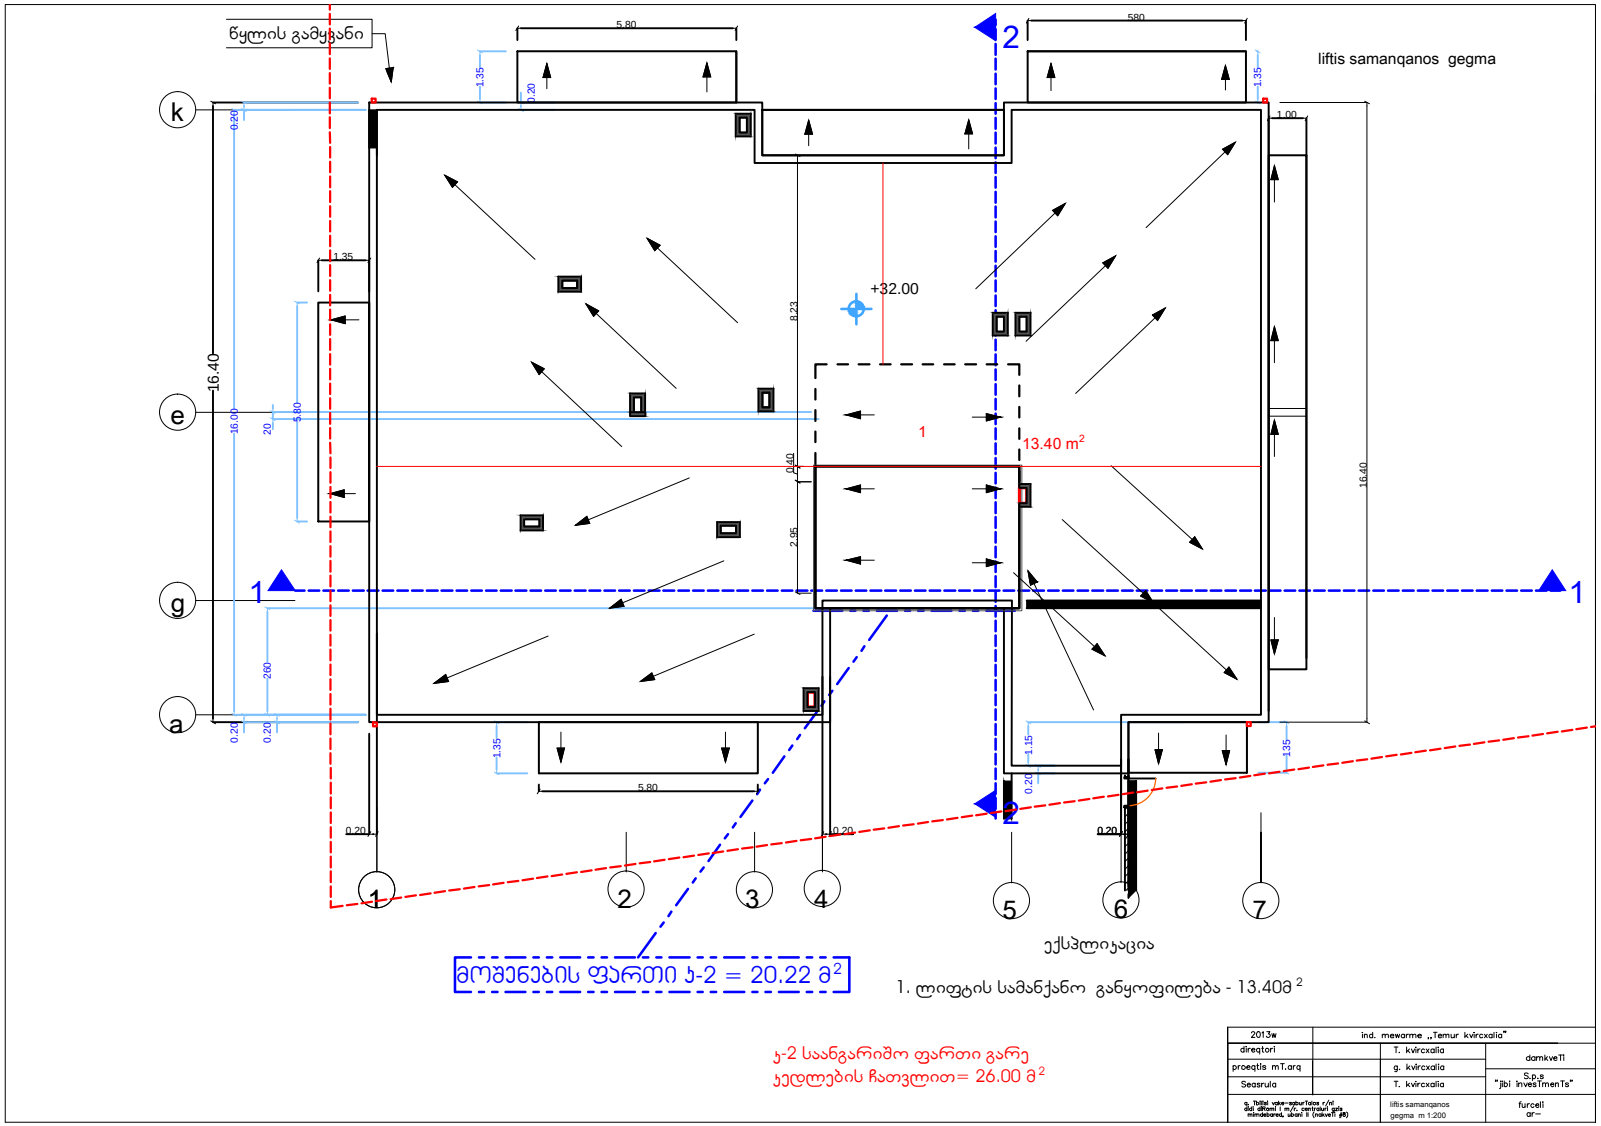

16.40

0.20 16.00 0.20

0.20

0.20 1.15

0.20 260 20

1.35 5.80

135 1.00

1.35 5.80 1.35

5.80 0.20 0.20 0.20

1.35 580 +32.00 წყლის გამყვანი აგე 1 2 3 4 5 6 7 ექსპლიკაცია

1. ლიფტის სამანქანო განყოფილება - 13.40მ 2 1 13.40 მ2 1 1 22 კ ლიფტის სამანქანოს

გეგმა მ 1:200
ლიფტის სამანქანოს გეგმა მოშენების ფართი კ-2 = 20.22 მ2 კ-2 საანგარიშო ფართი გარე

კედლების ჩათვლით= 26.00 მ 2

2.95

0.40 8.23

16.40