
ჭრილი 1-1 მ 1:100

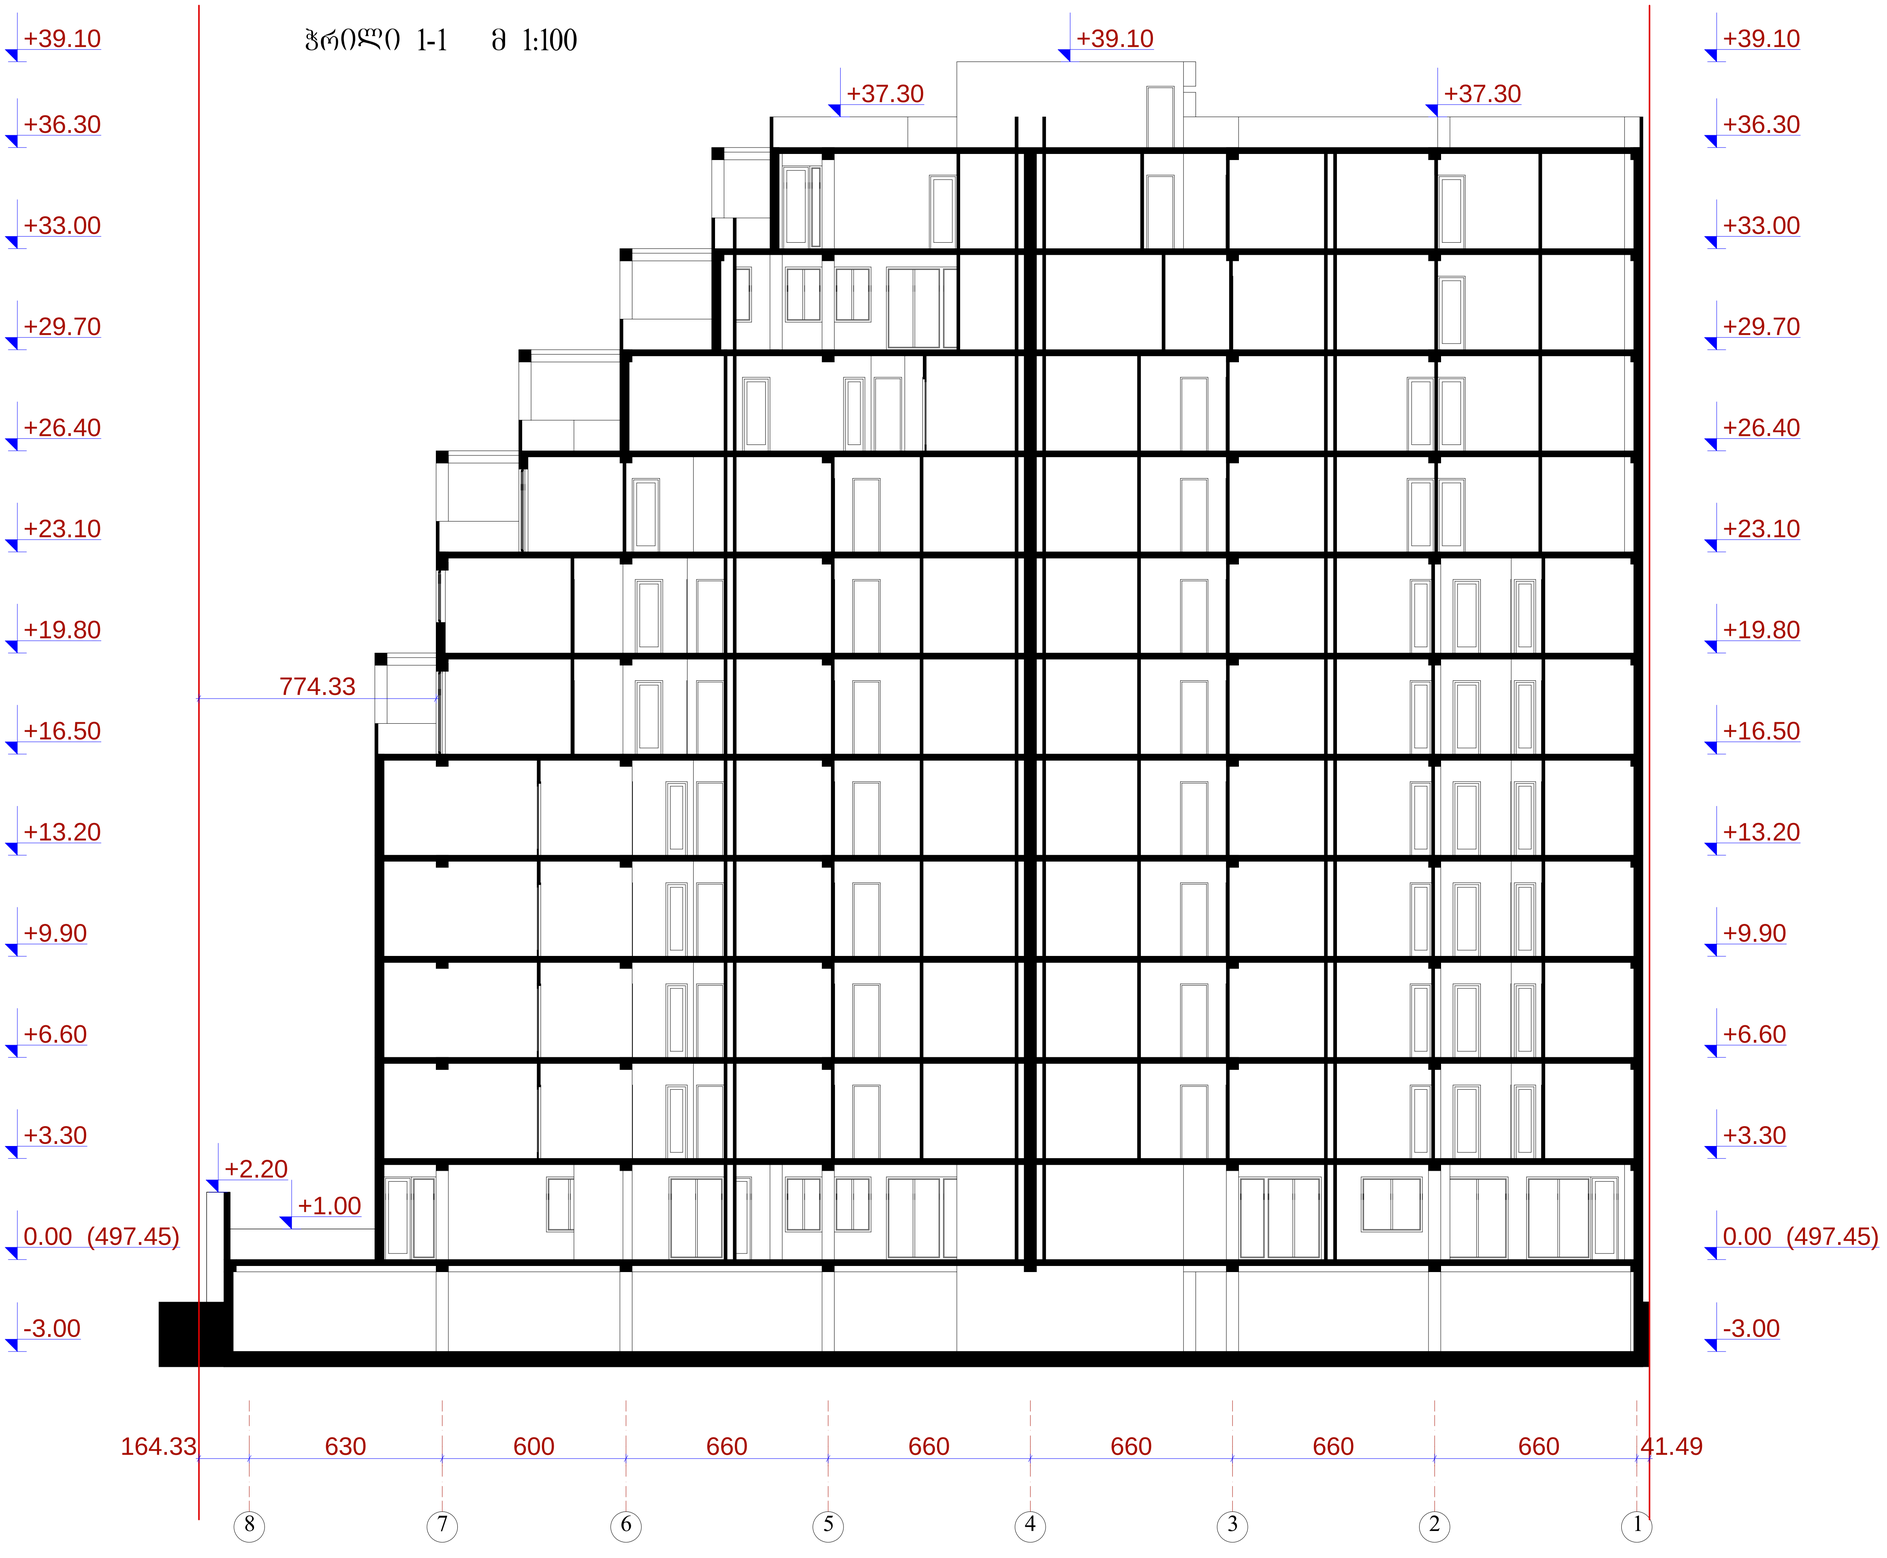

ფორმატი A-1 | დაკვეთა №

შენიშვნები:

ნახაზის ყველა ცვლილება მშენებლობისას შეთანხმებული უნდა იყოს პროექტის ავტორთან.

ტექნიკურ-ეკონომიკური მაჩვენებლები:

ექსპლიკაცია :

პირობითი ნიშნები:

6 –	– კედელი
+ –	– ტიხარი
+ –	– რიგელი
კ-ნ –	– დიაფრაგმა
შ-ნ –	– კოლონა
მ-ნ –	– დერძის ხაზი
შარ-ნ –	– საანგარიშო სართული

დამკვეთი

მისამართი: ქ.თბილისი, ჭუჭა ქავთარაძე №1 (ნაკვეთი 38/047)

პროექტის სახელწოდება

მრავალბინიანი საცხოვრებელი სახლი
(კორექტირებული)

ოანამდებობა	გვარი	ხელმოწერა	თარიღი
დირექტორი	ო.ხუხაშვილი		27.10.2014
მთ.არქიტ.	ლ. ხუხაშვილი		
ავტორი	მ. აბაიშვილი		

შ.პ.ს. "არქ ქრიატიონ"
მისამართი:
ქ. თბილისი,
საბურთალოს ქ.№33


"Arc Creation" L.t.d.
adress:
#33, Saburtalo str.,
Tbilisi, Georgia
E_mail: <levan.khukhashvili@gmail.com>

მასშტაბი	1:100
თარიღი	

ნახაზი: ჭრილი 1-1

სტადია	ფურცელი	ფურცლები
პროექტი		

ჭრილი 2-2 მ 1:100

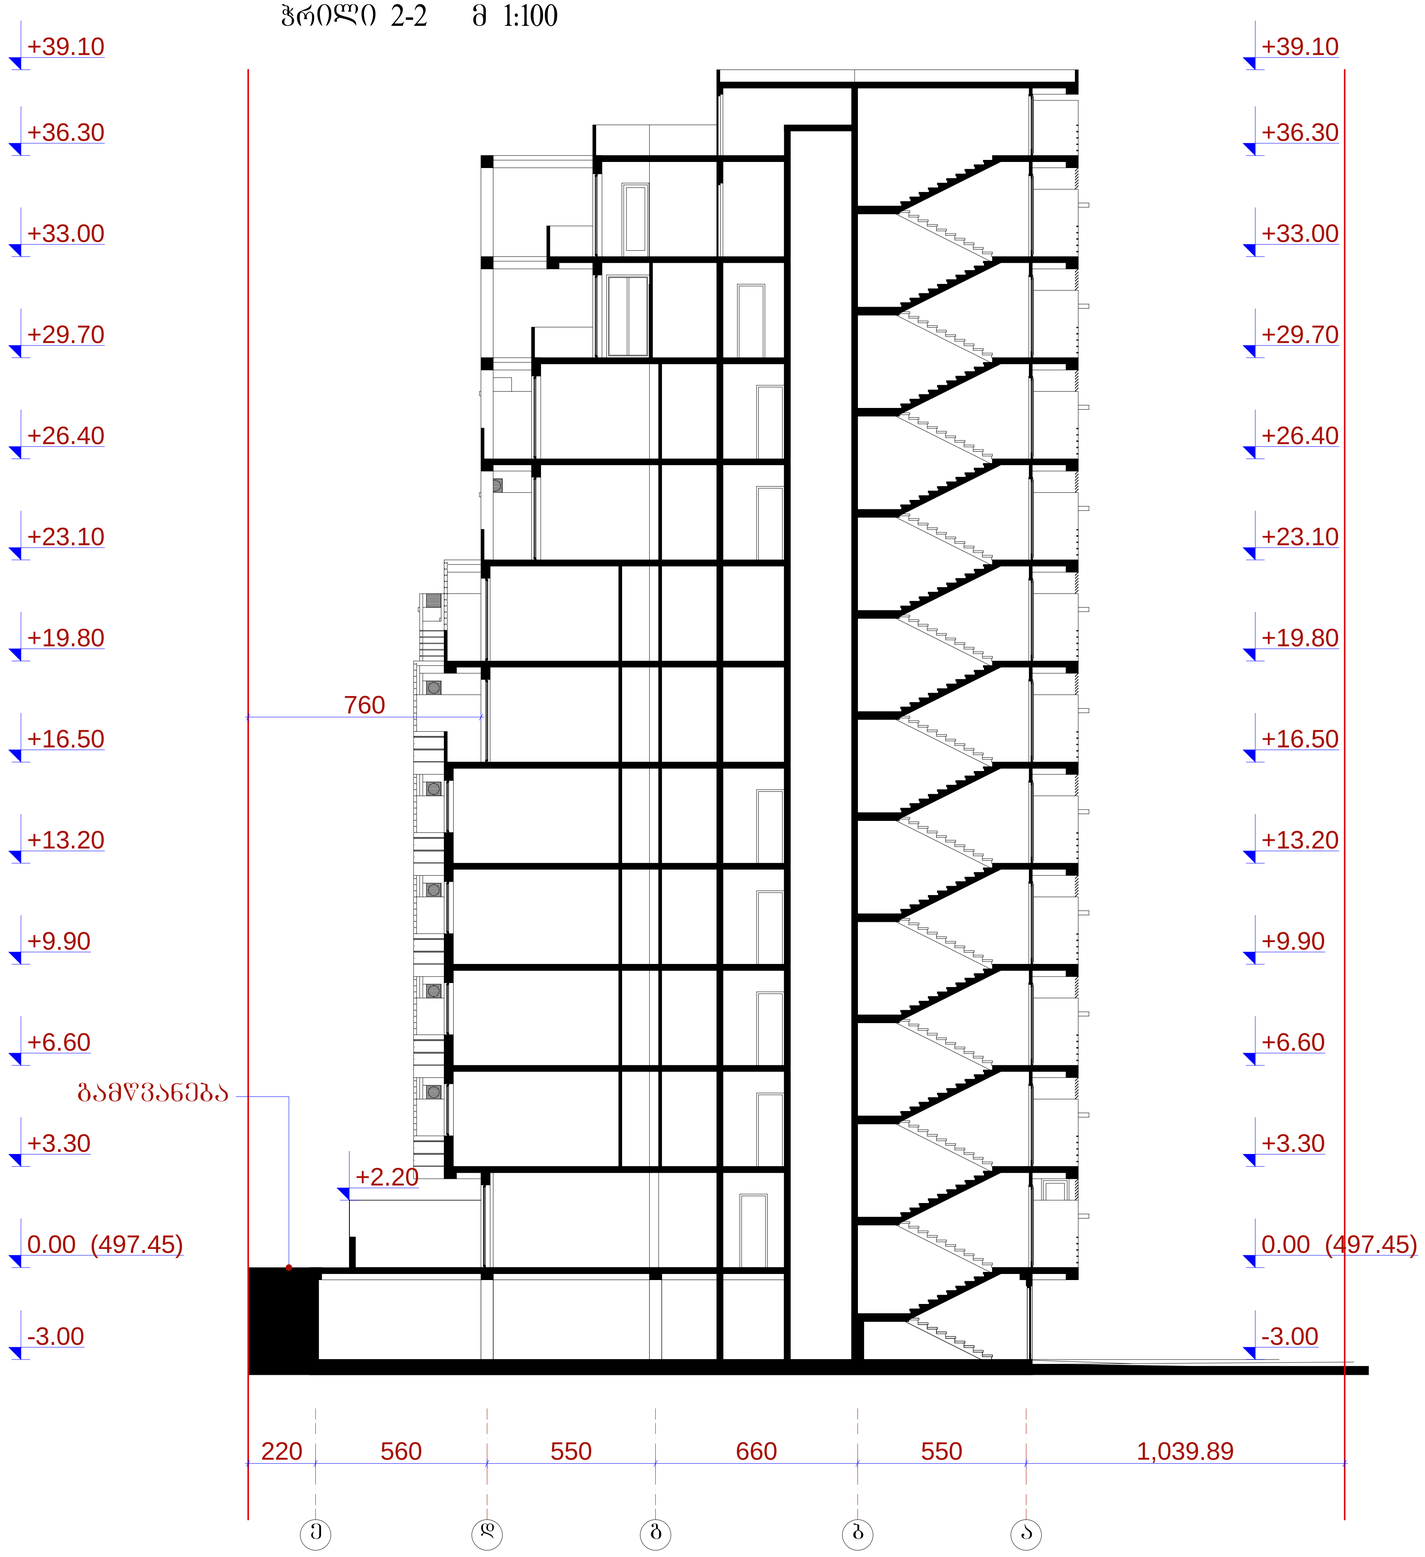

ფორმატი A-1 | დაკვეთა №

შენიშვნები:

ნახაზის ყველა ცვლილება მშენებლობისას შეთანხმებული უნდა იყოს პროექტის ავტორთან.

ტექნიკურ-ეკონომიკური მაჩვენებლები:

ექსპლიკაცია :

პირობითი ნიშნები:

- 6 – ა-ნ
- ჭ-ნ
- შ-ნ
- შარ-ნ
- კედელი
- ტიხარი
- რიგელი
- დიაფრაგმა
- კოლონა
- ლერძის ხაზი
- საკადასტრო საზღვარი

დამკვეთი

მისამართი: ქ.თბილისი, ჭუბა ქავთარაძე №1 (ნაკვეთი 38/047)

პროექტის სახელწოდება:

მრავალბინიანი საცხოვრებელი სახლი
(კორექტირებული)

ცვლილება	გვარი	ხელმოწერა	თარიღი
დირექტორი	ო.ხუხაშვილი		27.10.2014
მთ.არქიტ.	ლ. ხუხაშვილი		
ავტორი	მ. აბაიშვილი		

შ.პ.ს. "არქ ქრიატიონ"
მისამართი:
ქ. თბილისი,
საბურთალოს ქ.№33


"Arc Creation" L.t.d.
adress:
#33, Saburtalo str.,
Tbilisi, Georgia
E_mail: <levan.khukhashvili@gmail.com>

მასშტაბი	1:100
თარიღი	

ნახაზი: ჭრილი 2-2

სტადია	ფურცელი	ფურცლები
პროექტი		

ჭრილი 3-3 მ 1:100

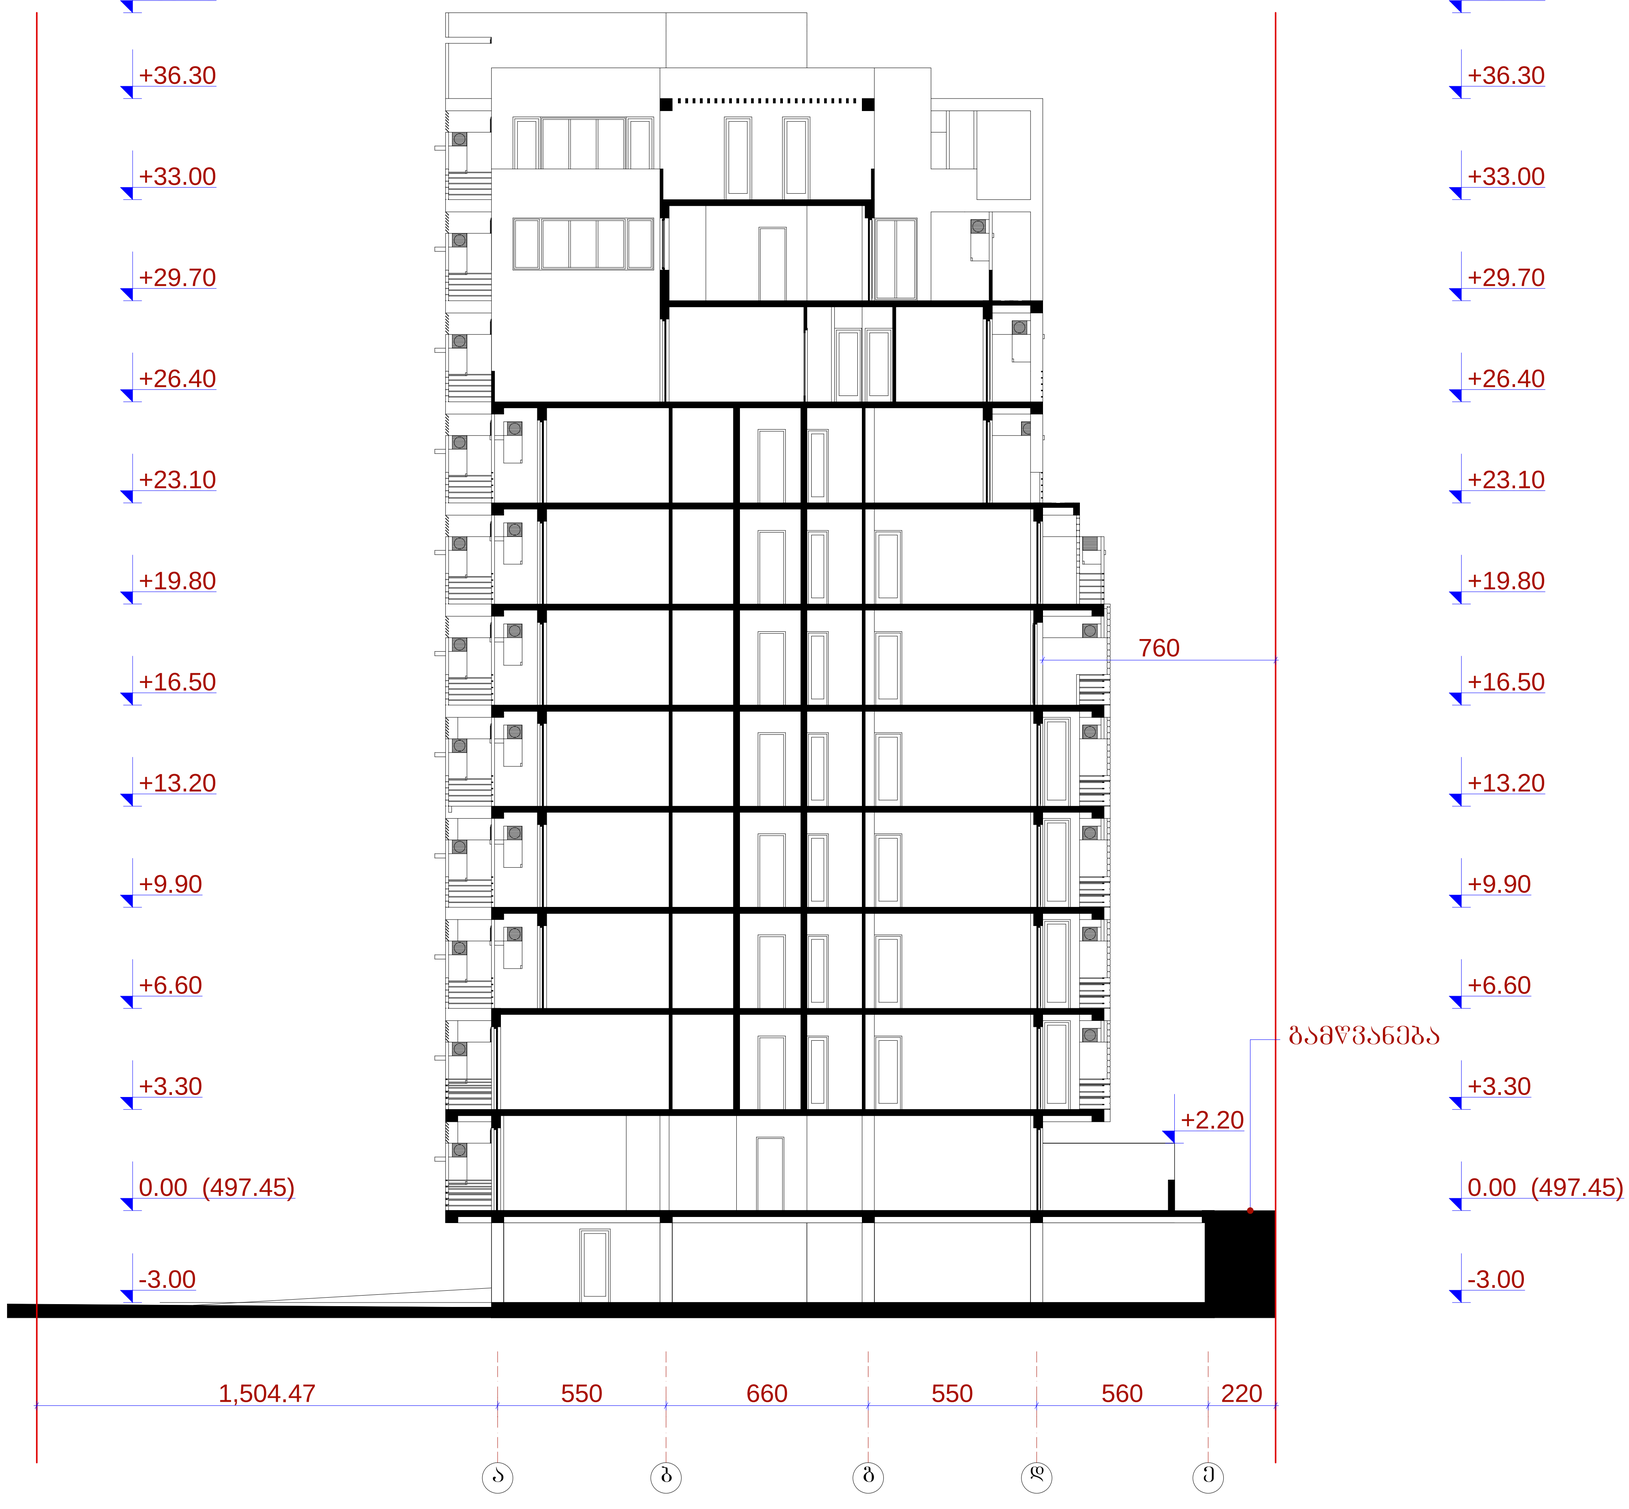

ფორმატი A-1 | დაკვეთა №

შენიშვნები:

ნახაზის ყველა ცვლილება მშენებლობისას შეთანხმებული უნდა იყოს პროექტის ავტორთან.

ტექნიკურ-ეკონომიკური მაჩვენებლები:

ექსპლიკაცია :

პირობითი ნიშნები:

⑥ –	– კედელი
–	– ტიხარი
–	– რიგელი
კ-ნ –	– დიაფრაგმა
ფ-ნ –	– კოლონა
მ-ნ –	– დერძის ხაზი
შარ-ნ–	– საპროექტო საზღვარი

დამკვეთი

მისამართი: ქ.თბილისი, ჭუბა ქავთარაძე №1 (ნაკვეთი 38/047)

პროექტის სახელწოდება: მრავალბინიანი საცხოვრებელი სახლი (კორექტირებული)

თანამდებობა	გვარი	ხელმოწერა	თარიღი
დირექტორი	ლ.ხუხაშვილი		27.10.2014
მთ.არქიტ.	ლ. ხუხაშვილი		
ავტორი	მ. აბაიშვილი		

შ.პ.ს. "არქ კრიატიონ"
მისამართი:
ქ. თბილისი,
საბურთალოს ქ.№33


"Arc Creation" L.t.d.
adress:
#33, Saburtalo str.,
Tbilisi, Georgia
E_mail: <levan.khukhashvili@gmail.com>

მასშტაბი	1:100
თარიღი	

ნახაზი: ჭრილი 3-3

სტადია	ფურცელი	ფურცლები
პროექტი		

ჭრილი 4-4 მ 1:100

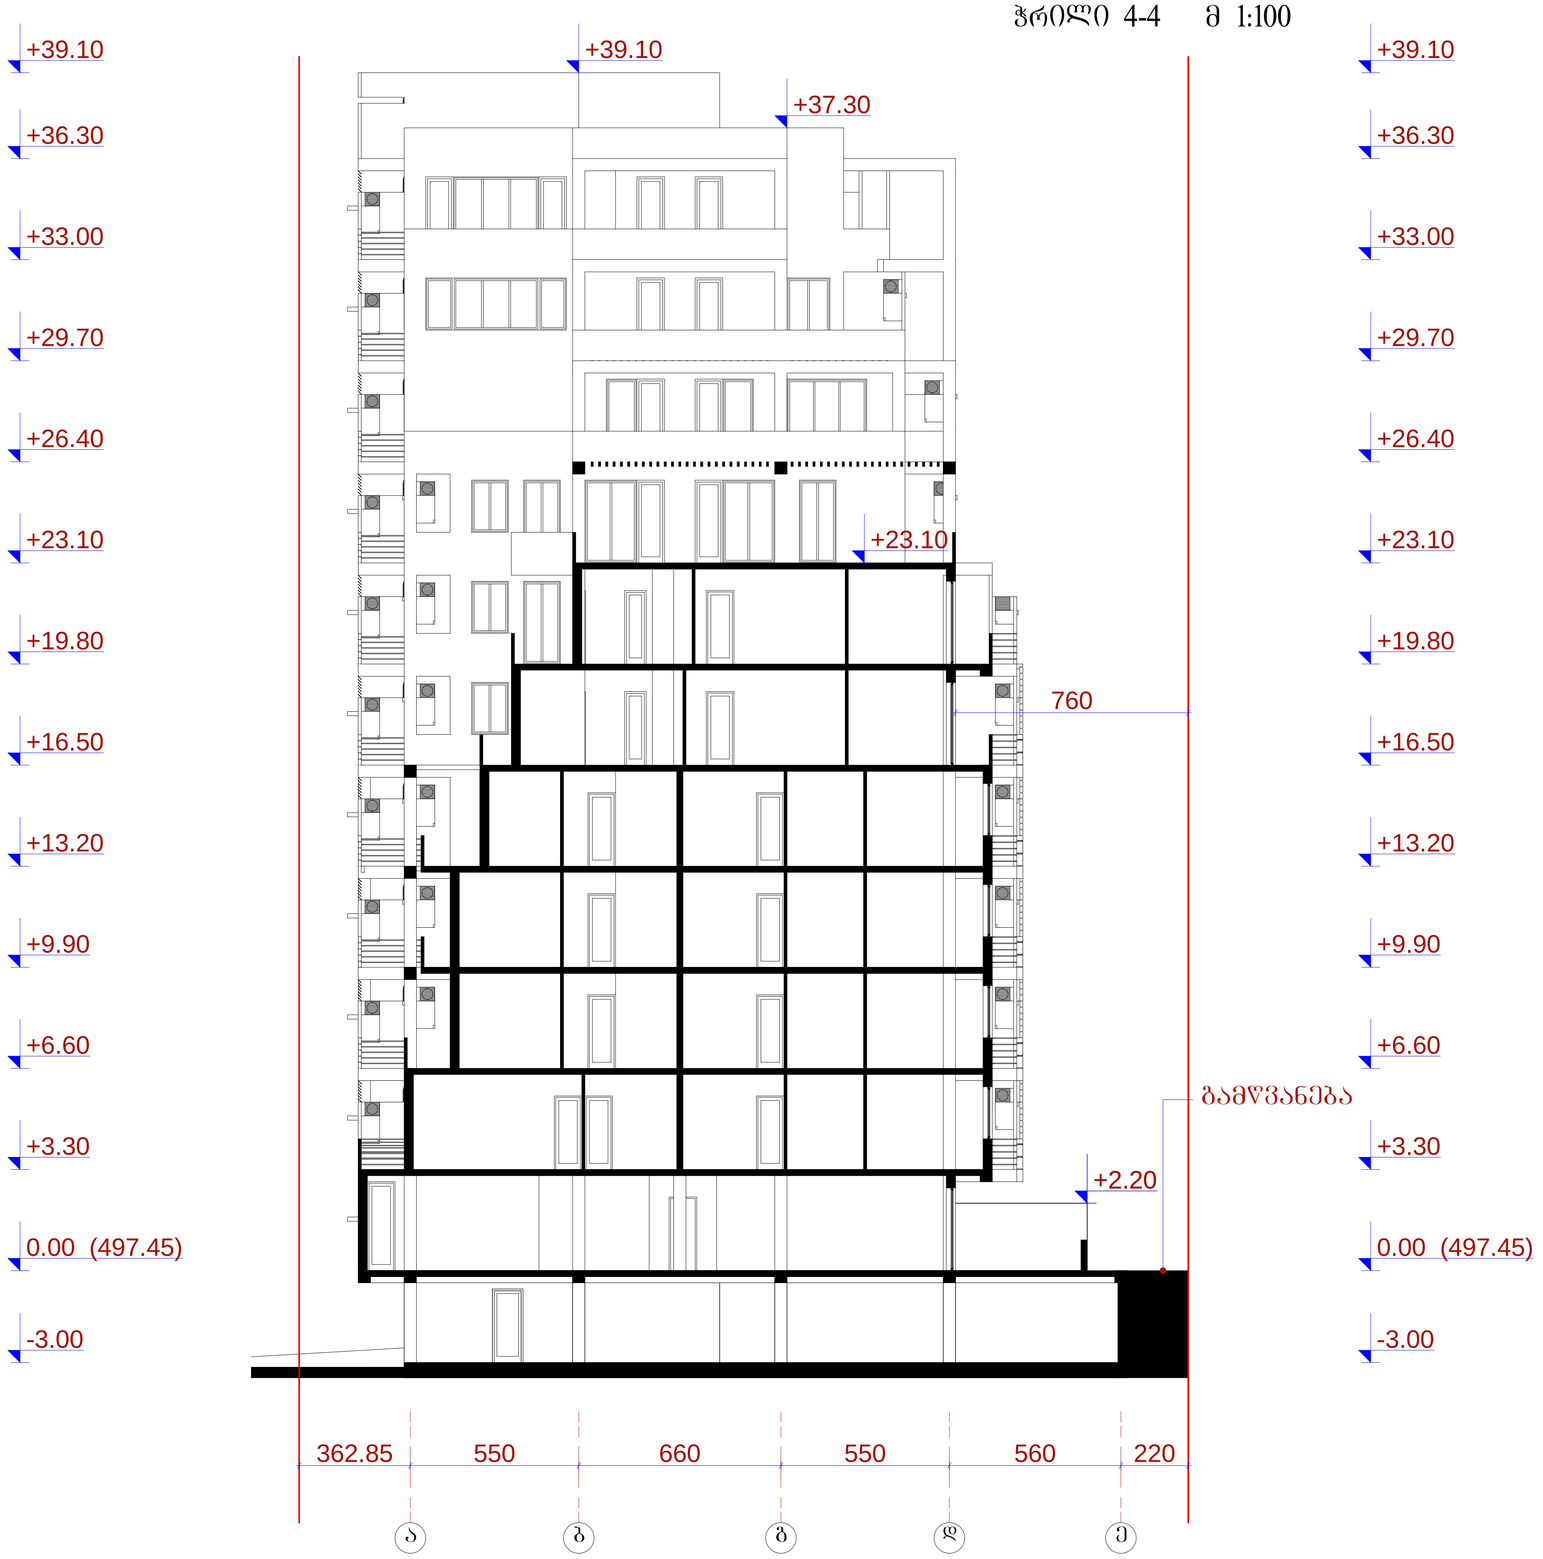

ფორმატი A-1 | დაკვეთა №

შენიშვნები:

ნახაზის ყველა ცვლილება მშენებლობისას შეთანხმებული უნდა იყოს პროექტის ავტორთან.

ტექნიკურ-ეკონომიკური მაჩვენებლები:

ექსპლიკაცია :

პირობითი ნიშნები:

6 –	– კედელი
–	– ტიხარი
–	– რიგელი
ქ-ნ –	– დიაფრაგმა
ფ-ნ –	– კოლონა
მ-ნ –	– ჭერის ხაზი
ფარ-ნ–	– საანგარიშო სიმაღლე

დამკვეთი

მისამართი: ქ.თბილისი, ჭუჩა ქავთარაძე №1 (ნაკვეთი 38/047)

პროექტის სახელწოდება
მრავალბინიანი საცხოვრებელი სახლი
(კორექტირებული)

თანამდებობა	გვარი	ხელმოწერა	თარიღი
დირექტორი	ო.ხუხაშვილი		27.10.2014
მთ.არქიტ.	ლ. ხუხაშვილი		
ავტორი	მ. აბაიშვილი		

შ.პ.ს. "არქ ქრიატიონ"
მისამართი:
ქ. თბილისი,
საბურთალოს ქ.№33

"Arc Creation" L.t.d.
adress:
#33, Saburtalo str.,
Tbilisi, Georgia
E_mail: <levan.khukhashvili@gmail.com>

მასშტაბი	1:100
თარიღი	

ნახაზი: ჭრილი 4-4

სტადია	ფურცელი	ფურცლები
პროექტი		