
გენგეგმა მ 1:500

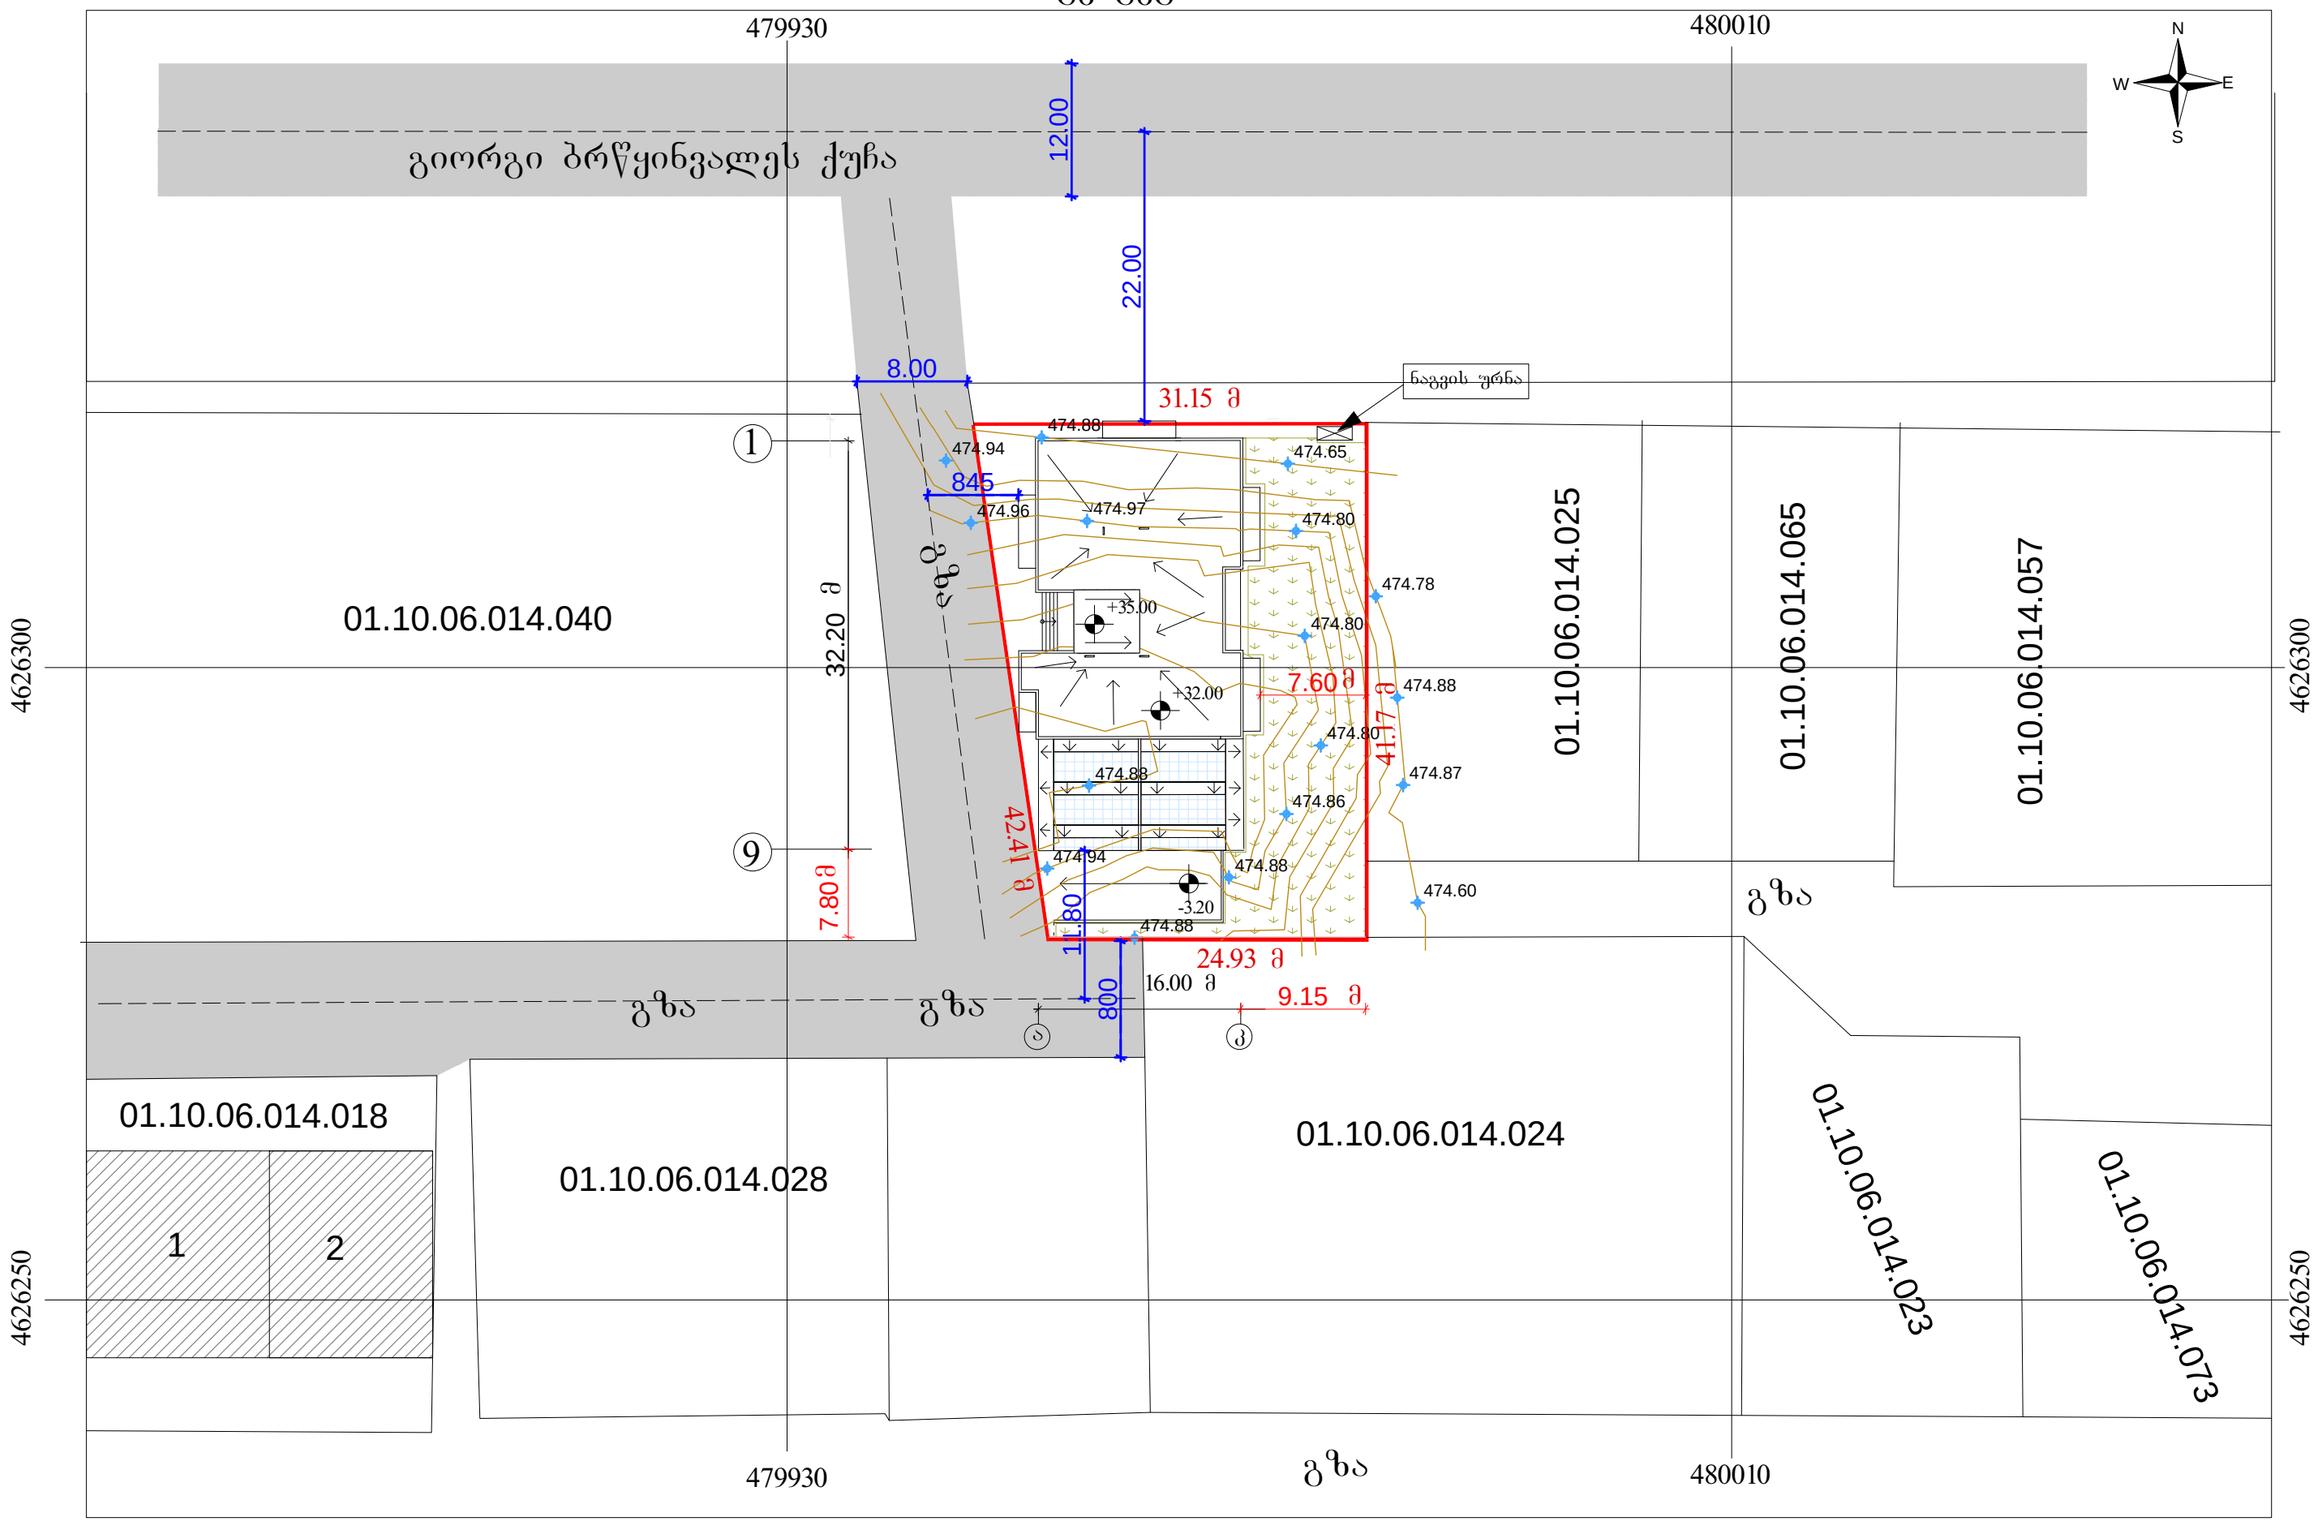

± 0.00 = 476.74 მიწის ნიშნულს

პირობითი აღნიშვნა


--- გზა

--- გზის ღერძული ხაზი

2013წ			დამკვეთი
პროექტის მთ.არქ		თ. კვირცხალია	"ჯიბი ინვესთმენთს"
შეასრულა		თ. კვირცხალია	
ქ. თბილისი ვაჟა-ფშაველას ორნი დიდი დიღომი I მკრ. ცენტრალური გზის მიმდებარედ, უბანი II (ნაკვეთი N8)		გენგეგმა მ 1:500	ფურცელი არ-




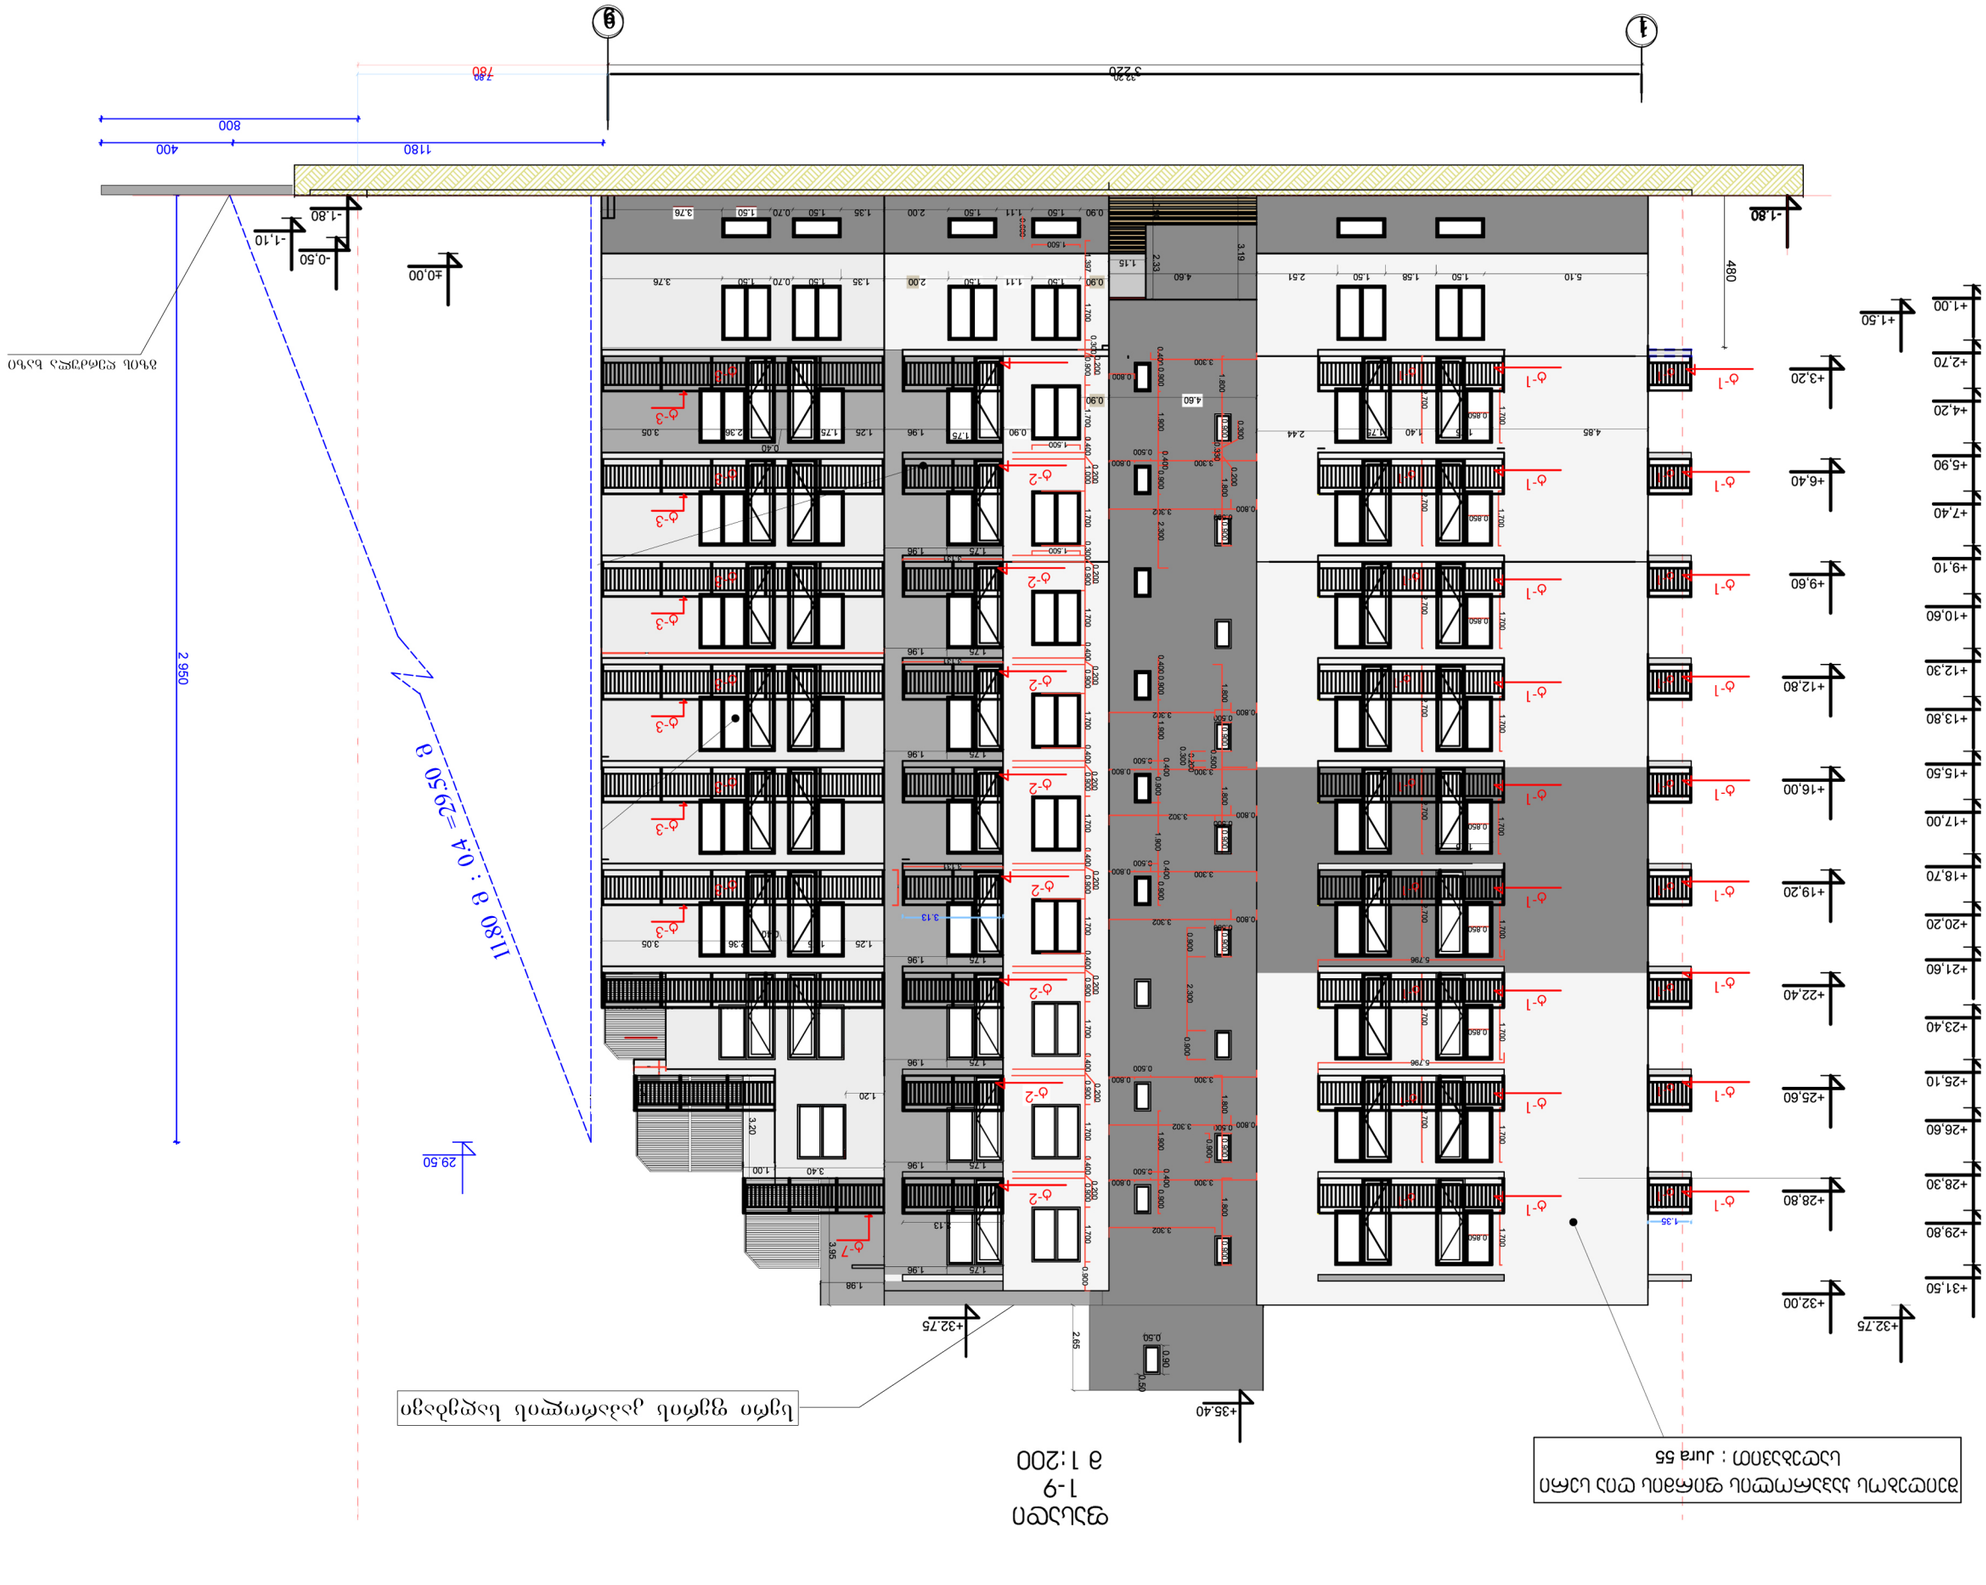

1-9
ა 1:200



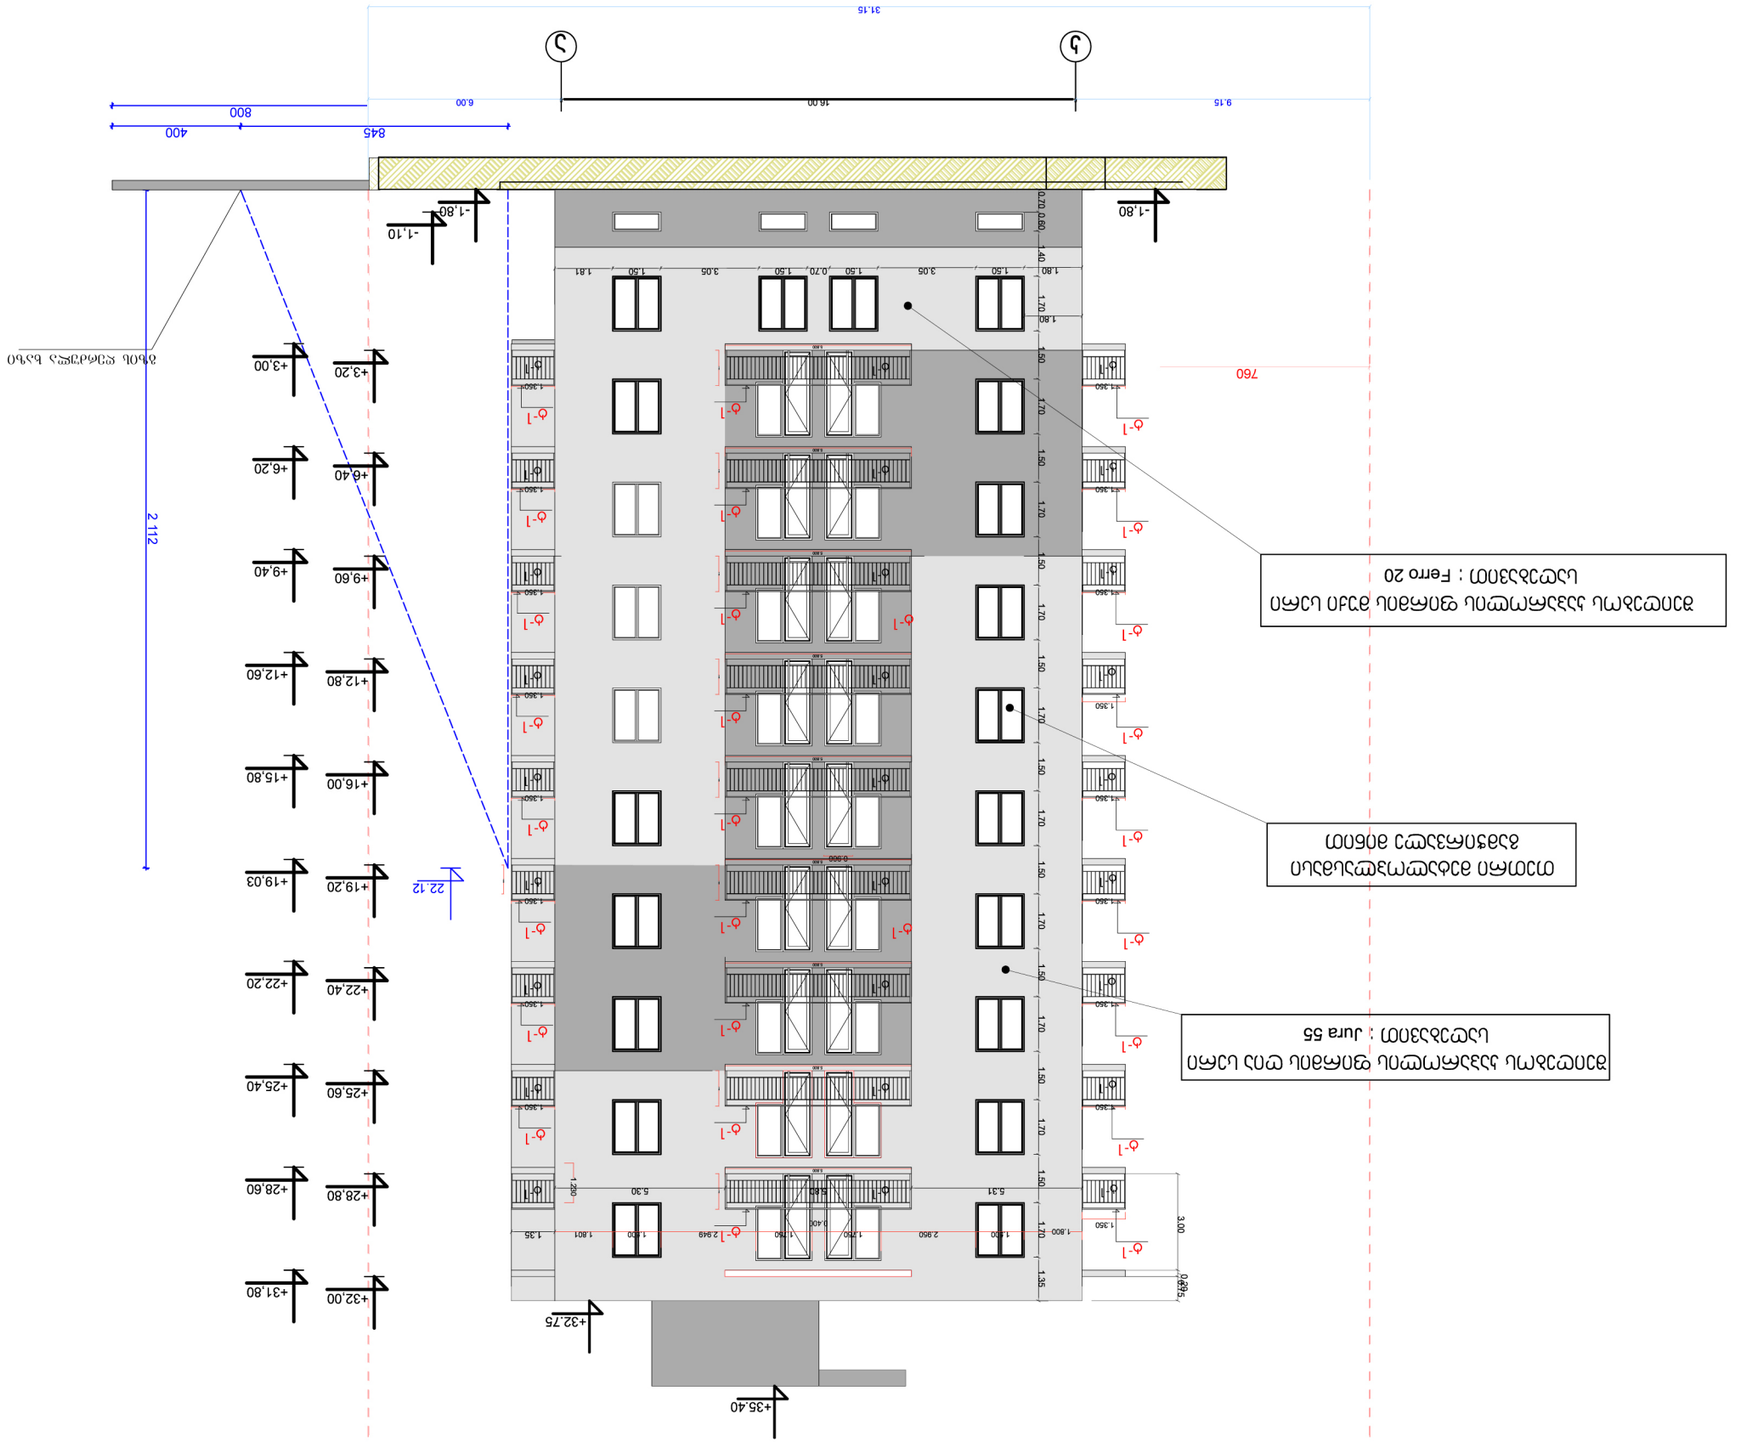
+35.40
+32.75
+32.00
+31.80
+28.80
+28.60
+25.60
+25.40
+22.40
+22.20
+19.20
+19.03
+16.00
+15.80
+12.80
+12.60
+9.60
+9.40
+6.40
+6.20
+3.20
+3.00
-1.80
-1.10
-1.80
22.12
2.112
760
31.15
16.00
9.15
6.00
845
400
800
3.00
0.85
1.20
5.30
5.31
2.848
2.850
1.750
0.406
1.700
1.801
1.35
1.800
1.70
1.50
1.40
1.80
0.70
0.80
1.81
3.05
0.70
1.50
1.50
1.50
1.360
1.350
1.360
1.360
1.360