საქართველო
ქ. თბილისის მერიის საჯარო სამართლის მუნიციპალური პირი
თბილისის არქიტექტურის სამსახური

სამსახურის უფროსის:

განყოფილების უფროსი		
მთავარი სპეციალისტი		

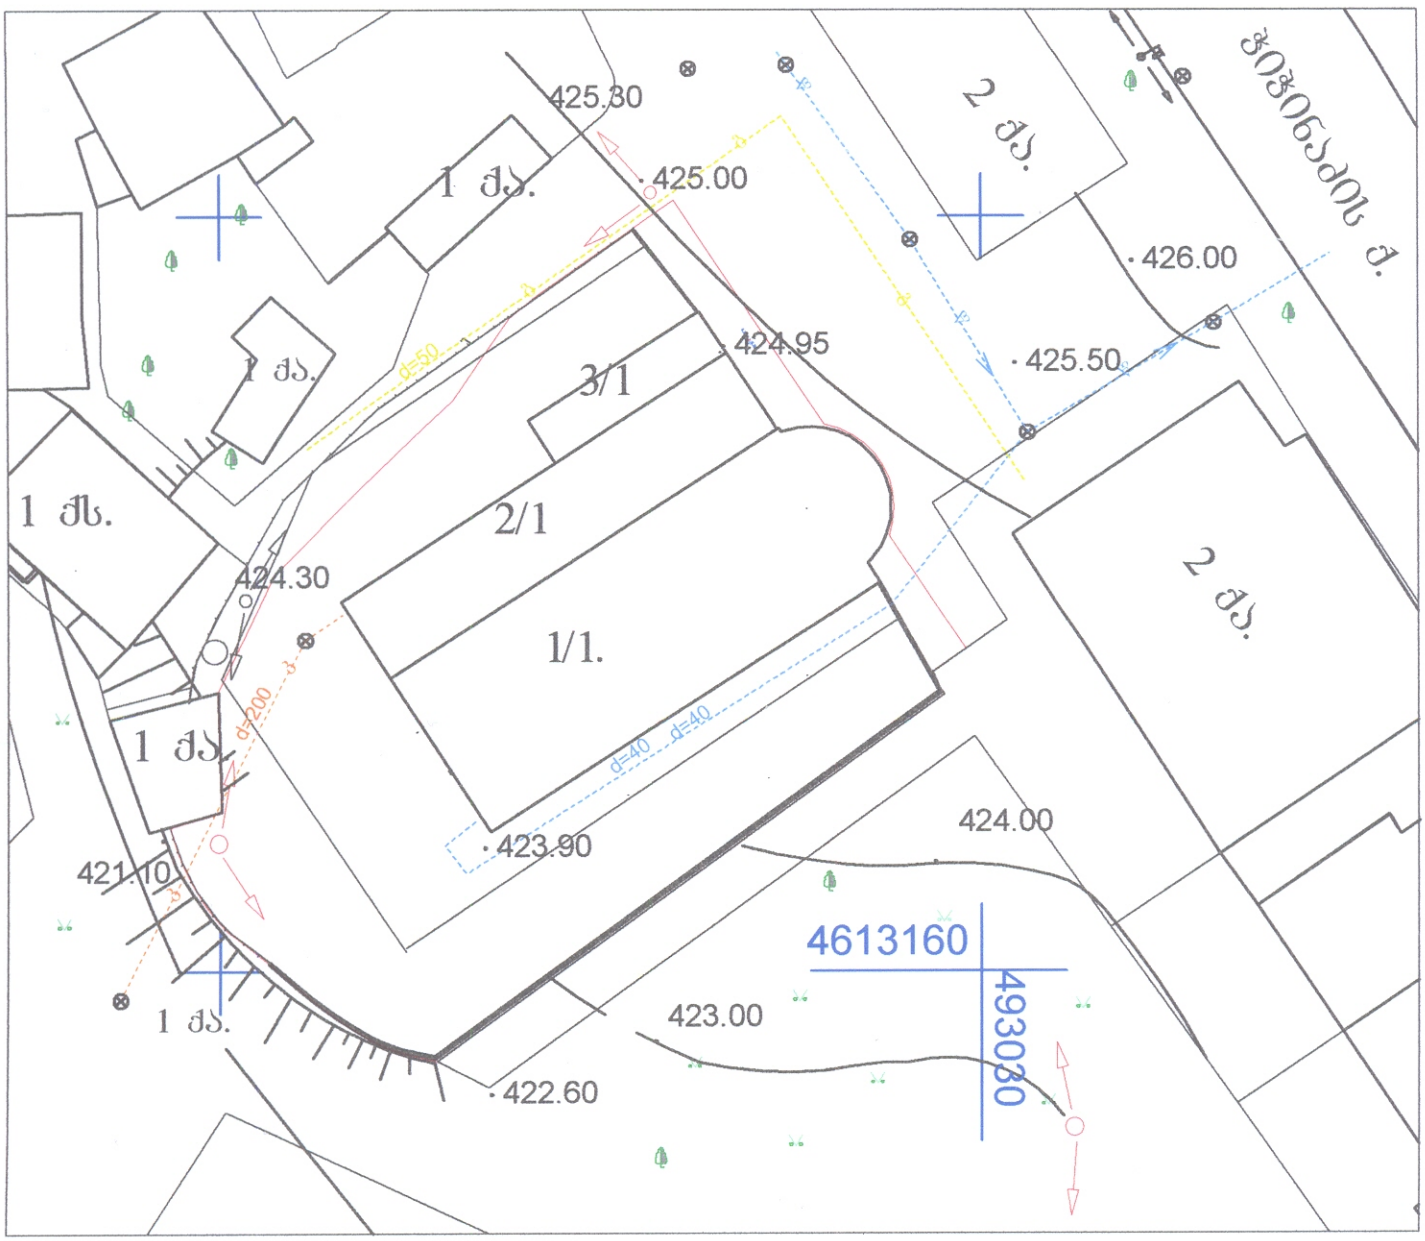

წყალგაყვანილობა
გაზი
კანალიზაცია
კავშირგაბმულობა
ელ. ბოძები
სანიაღვრე

მიწის ნაკვეთის ფართი 1636.0 მ²

UTM (ავტომატური) სისტემის კოორდინატები	რეზერვუარი	ტოპოგრაფიული გეგმა	
არასაცხოვრებელი შენობა	პორტიკი	ობიექტის დასახელება მისამართი	ქ. თბილისი, ჭოხა ჭიჭინაძე, №6 მიწის ს/კ 01.19.23.015.002
საცხოვრებელი შენობა	ღობე		
შენობაზე ნაგებობა	ქანქარა		
ფარდული	რამპებზე		
სატრანსფორმატორო ჯიხური	გალავნის კაბინის ელექტრო		
	გადასაცემი ხაზი		
	სვეტი		
	საკომპენსირებელი ჭები		
	რკინიგზა		

	შპს. "ტოპლი"		
დირექტორი		ტოპოლიკაშვილი	
ტოპოგრაფი		ნათელაური	
მასშტაბი 1:500		გადება 06.04.2015	
აზომვა: 03.04.2015			