სარდაფის გეგმა მასშ. 1:100

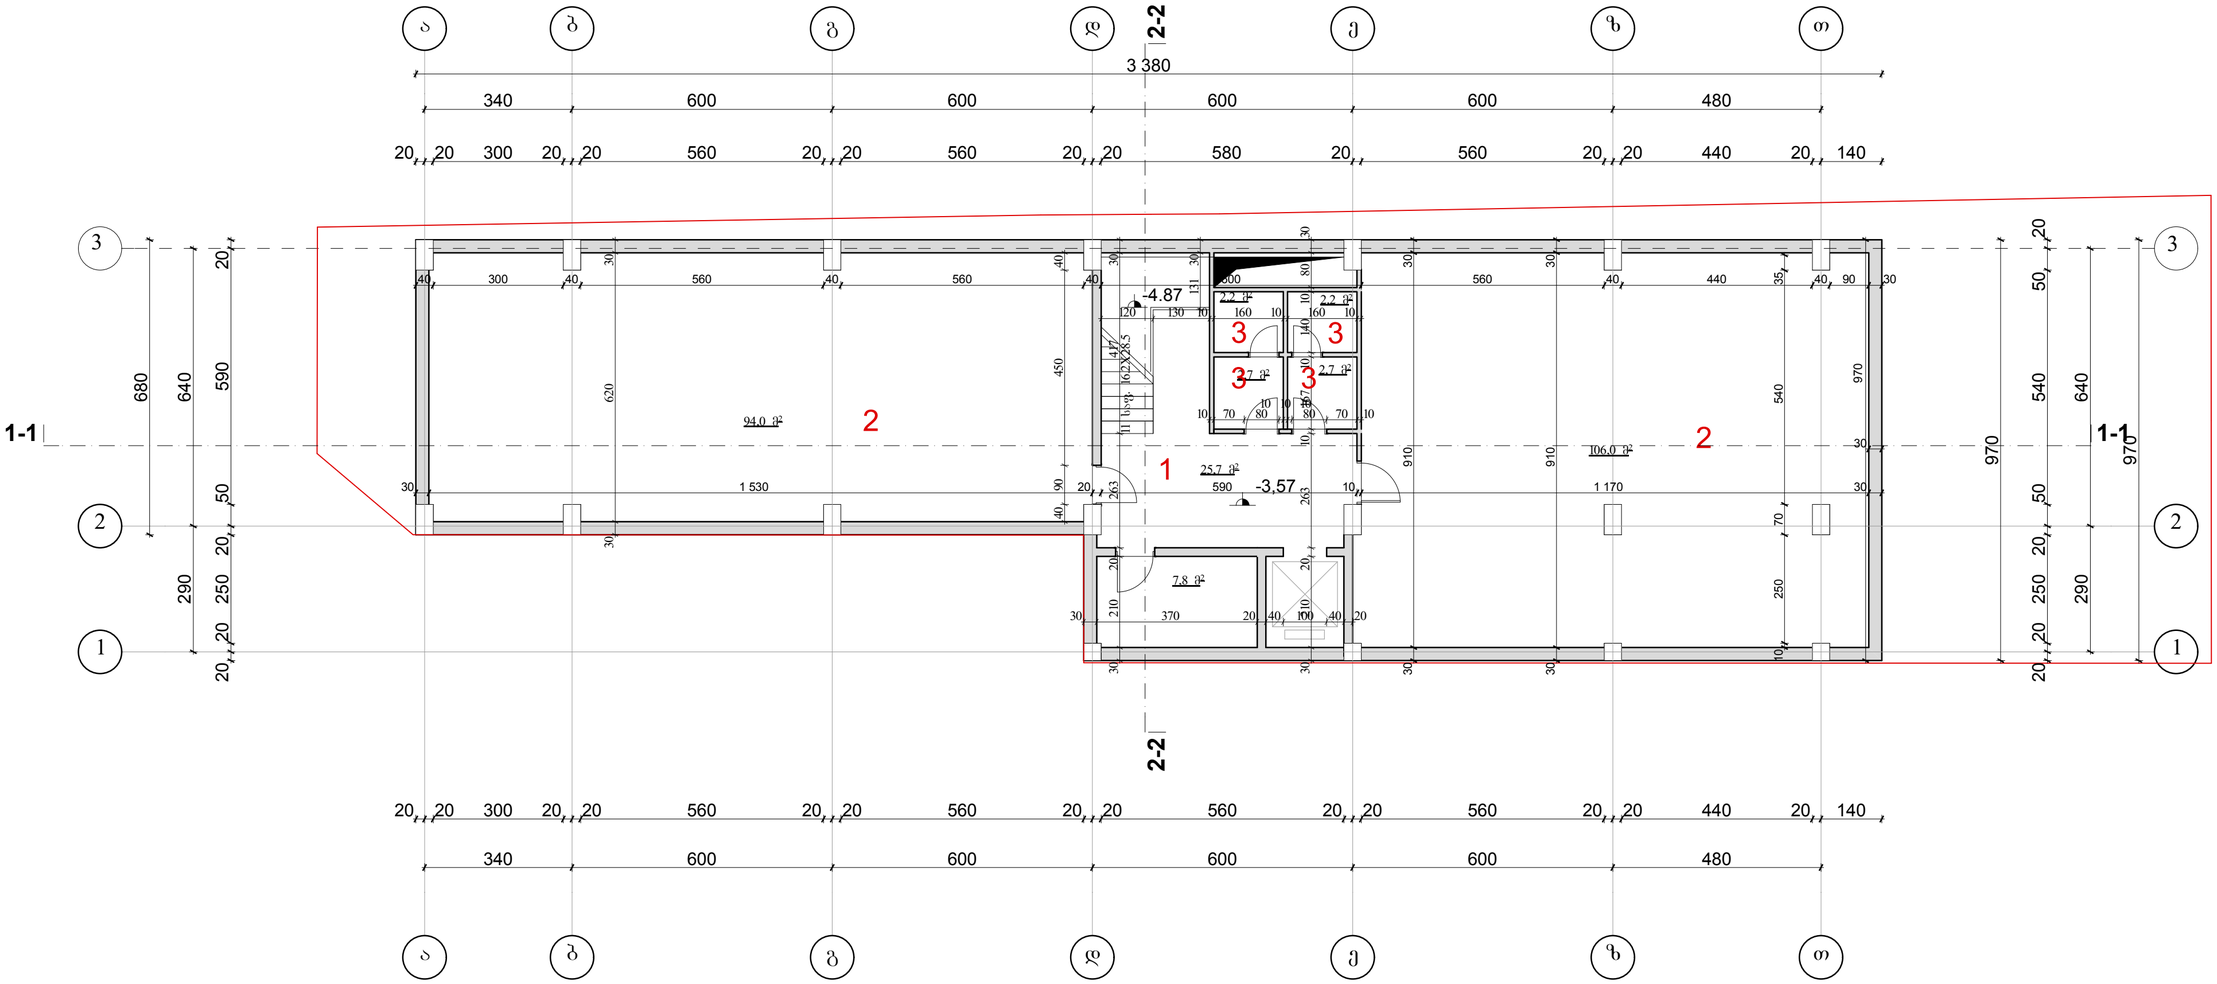

ექსპლიკაცია:

1) ჰოლი
2) სარდაფი
3) WC

არ. ავტორი	დ. აბდლაძე							
	ვ. რევიშვილი		სარდაფის გეგმა მასშ. 1:100					
	რ. ბერსამია							
			სტადია	ფურც.	ფურც-ბი	დაკვ. №	ოლიმპი	
შეასრულა	ა.კაჭკაჭიშვილი		ე.ა.			59/15	შ.პ.ს. სტუდიო	

პირველი სართულის გეგმა მასშ. 1:100

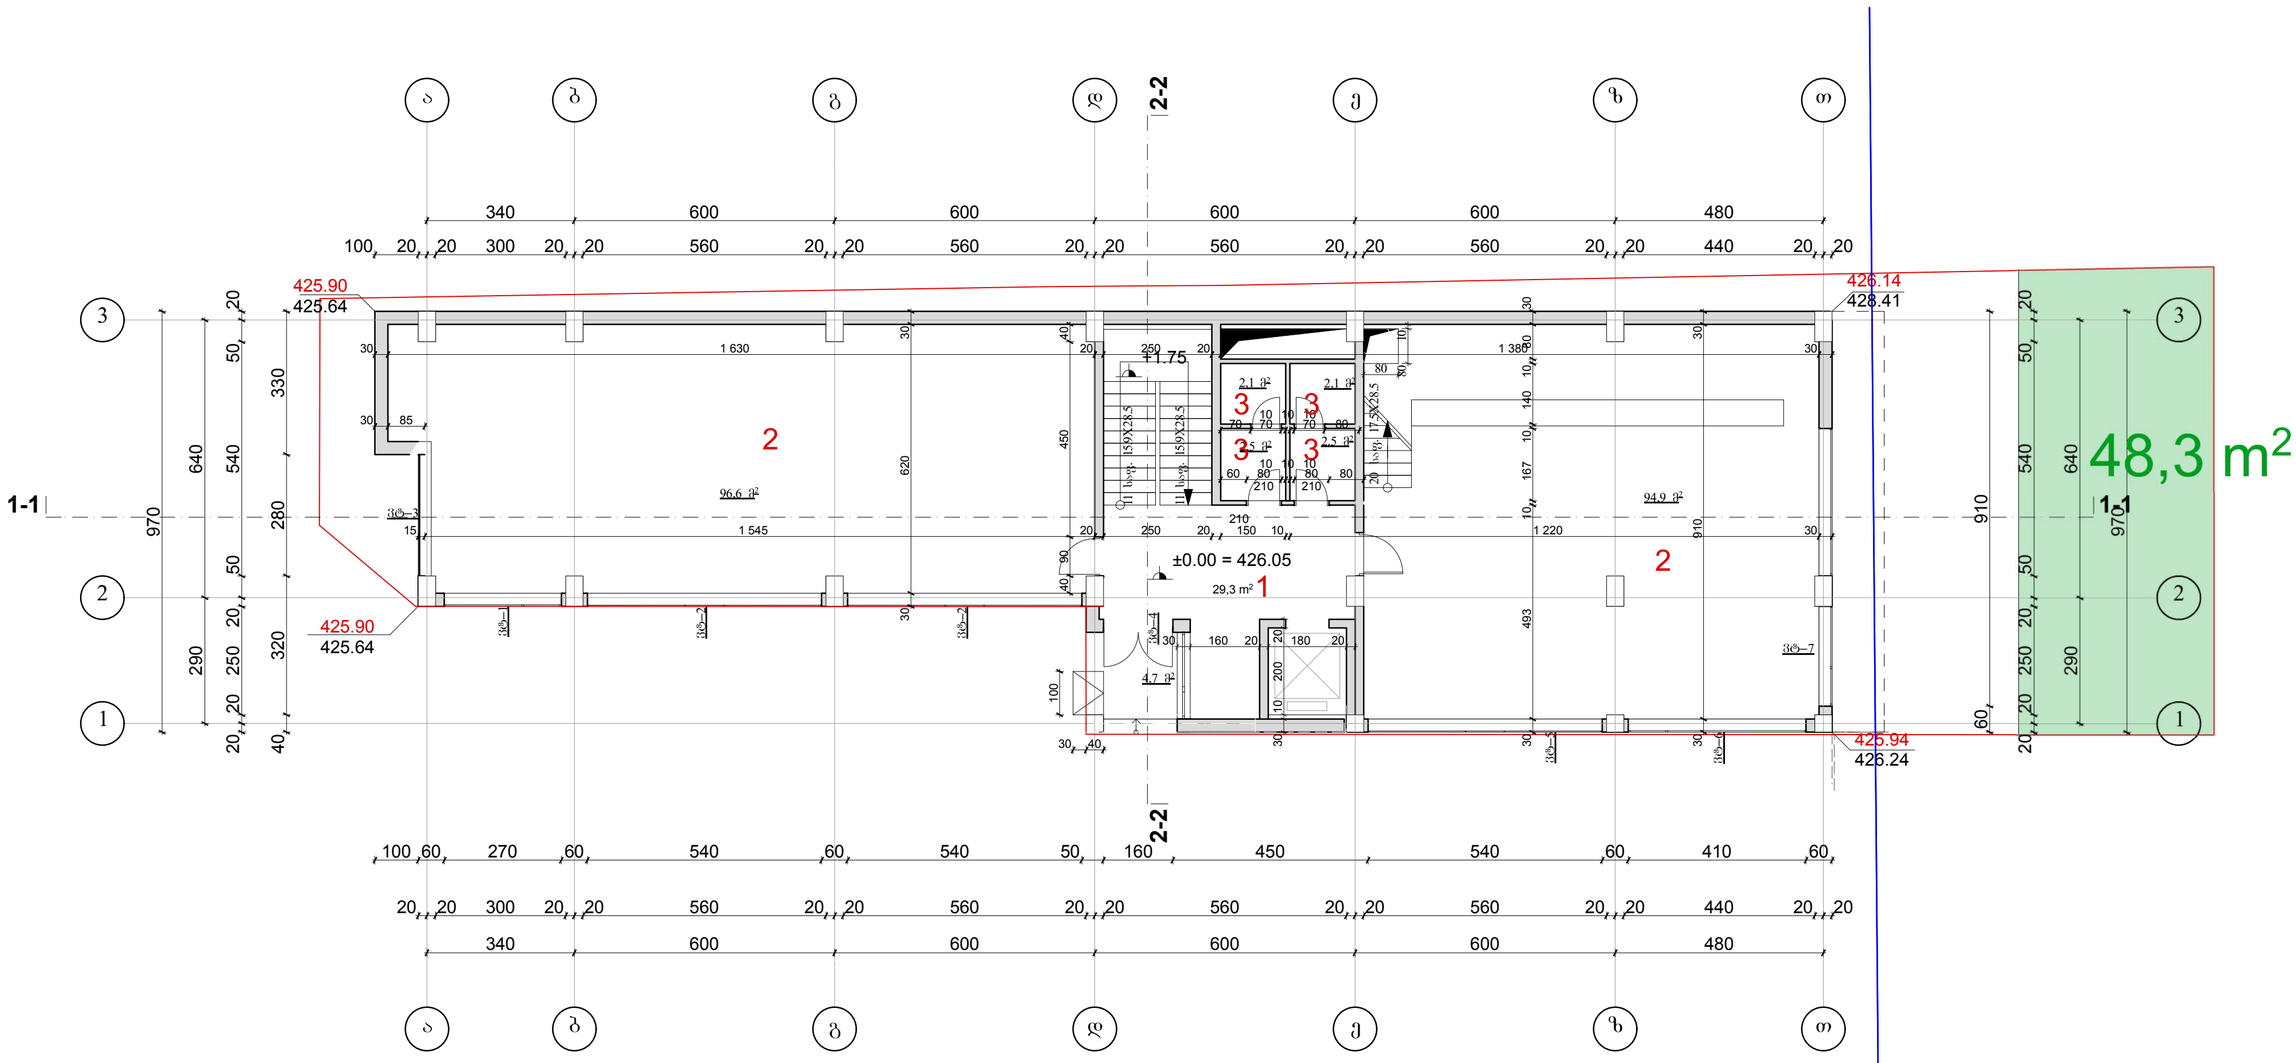

ექსპლიკაცია:

1) ჰოლი
2) კომერციული ფართი
3) WC

არ. ავტორი	ლ. აბდალაძე							
	ვ. რევიშვილი		პირველი სართულის გეგმა მასშ. 1:100					
	რ. მერსამია							
			სტადია	ფურც.	ფურც-ბი	დაკვ. №		
შეასრულა	ა.კაკაჭკაჯიშვილი		ე.ა.			59/15	შ.პ.ს. სტუდიო	

მეორე სართულის გეგმა მასშ. 1:100

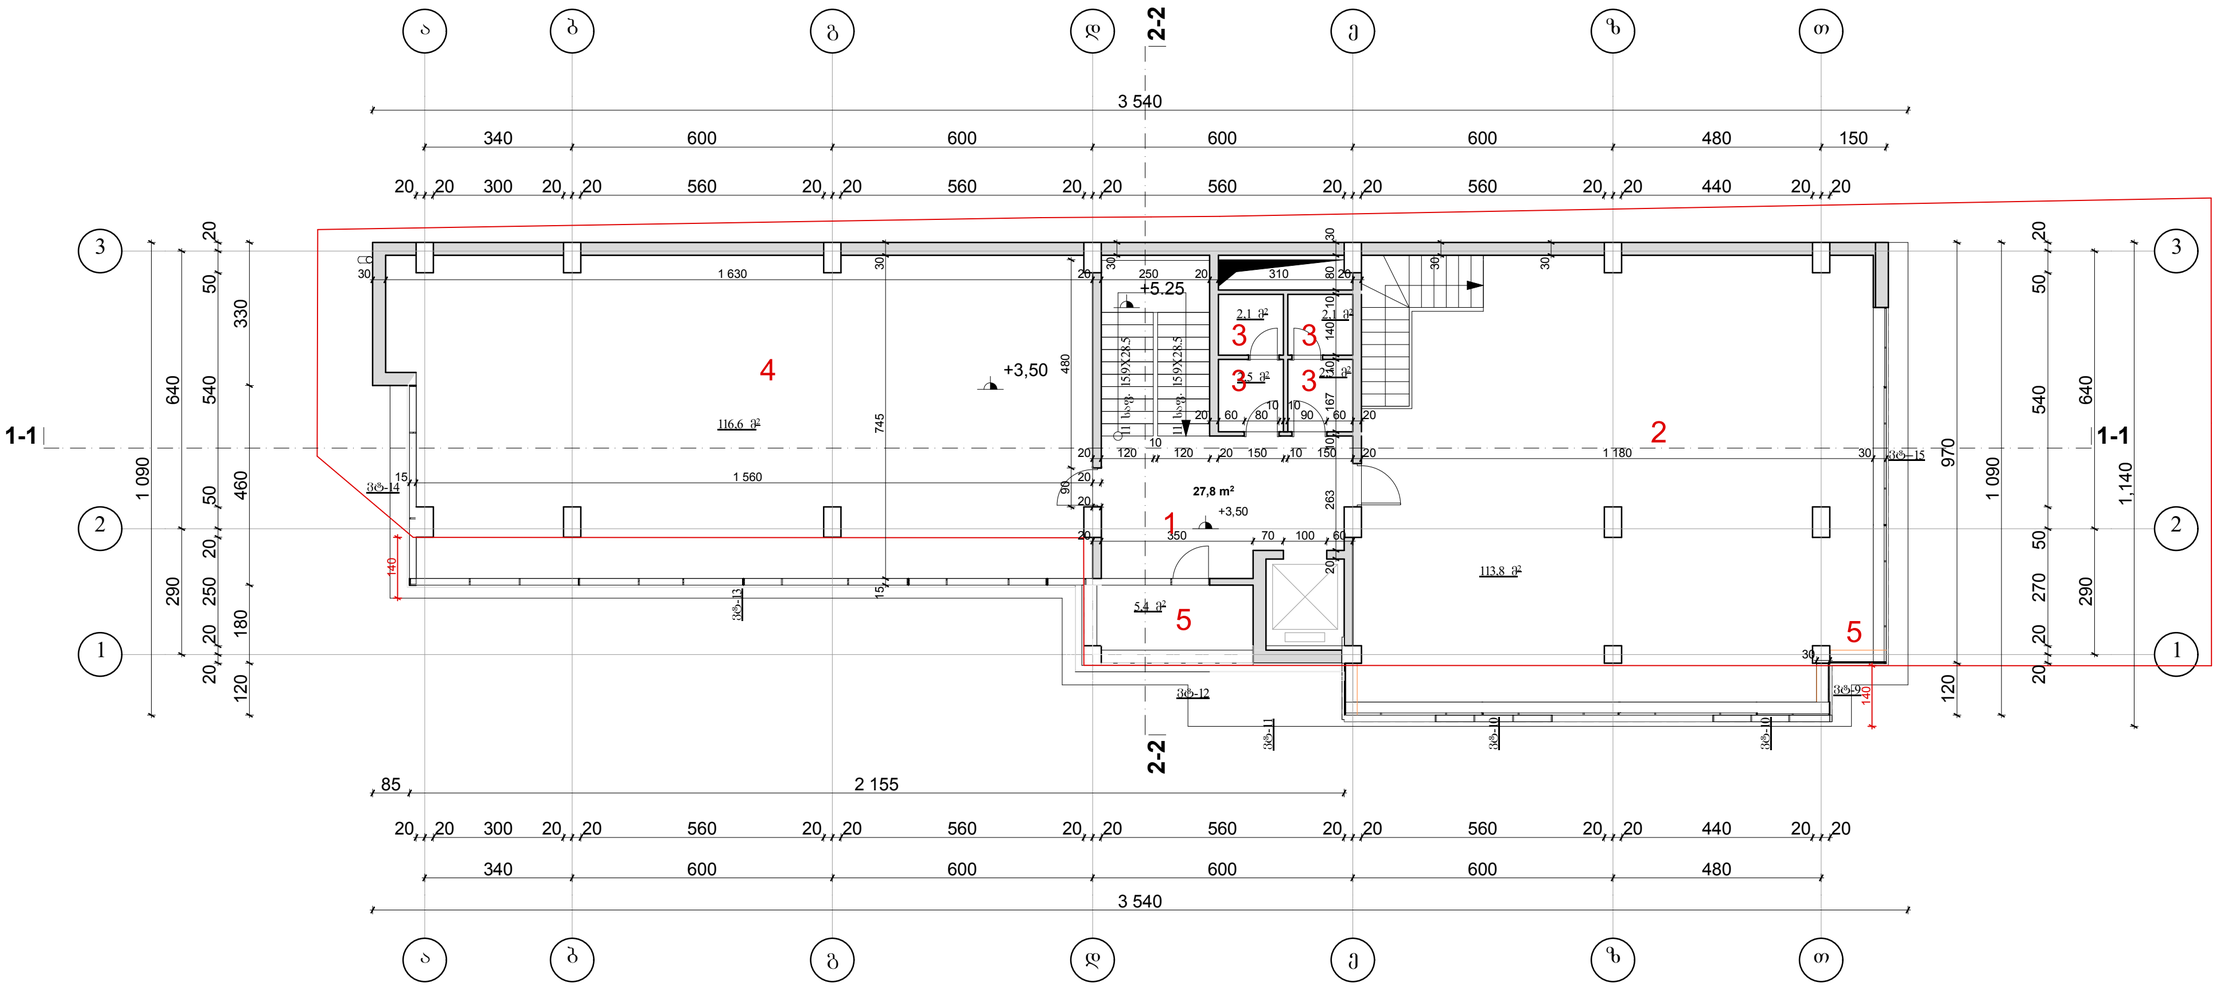

ექსპლიკაცია:

1) ჰოლი
2) კომერციული ფართი
3) WC
4) საოფისე ფართი
5) აივანი

არ. ავტორი	ლ. აბდალაძე							
	ვ. რევიშვილი		მეორე სართულის გეგმა მასშ. 1:100					
	რ. გერსამია							
			სტადია	შურც.	შურც-ბი	დაკვ. №	ოლიმპი	
შეასრულა	ა.კაჭკაჭიშვილი		ე.პ.			59/15	შ.პ.ს. სტუდიო	

მესამე სართულის გეგმა მასშ. 1:100

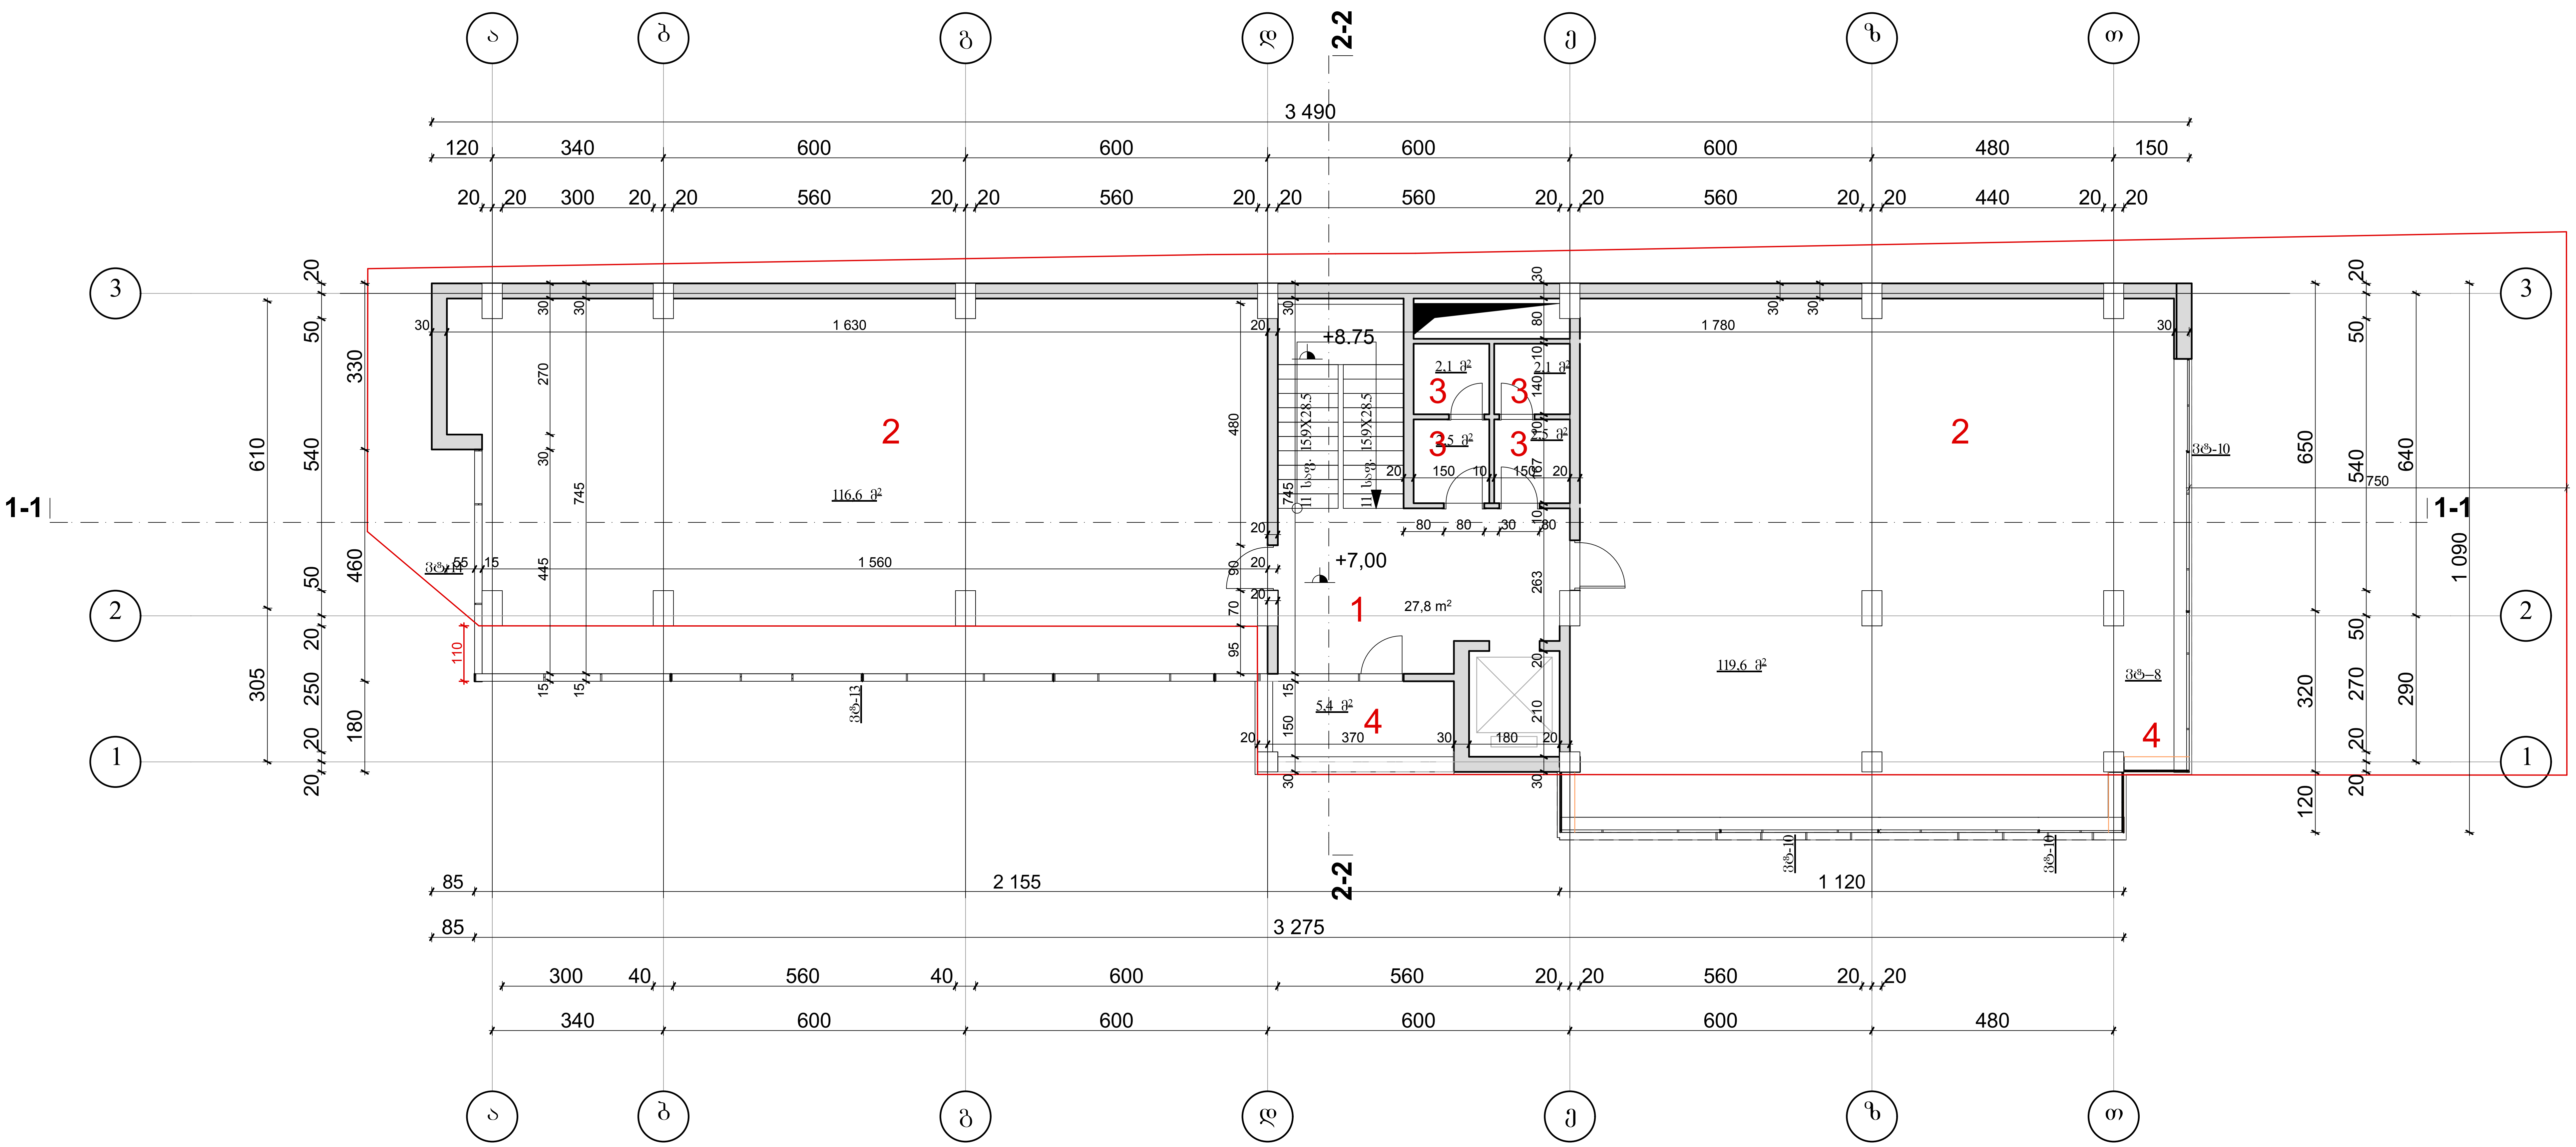

ᲔᲥᲡᲞᲚᲘᲙᲐᲪᲘᲐ:

1) ჰოლი
2) საოფისე ფართი
3) WC
4) აივანი

ᲓᲘᲠᲔᲥᲢᲝᲠᲘ	Ლ. ᲐᲑᲓᲐᲚᲐᲫᲔ		ᲡᲐᲖᲝᲒᲐᲓᲝᲔᲑᲠᲘᲕᲘ ᲨᲔᲜᲝᲑᲐ Ქ.ᲬᲐᲛᲔᲑᲣᲚᲘᲡ ᲒᲐᲛᲖ. №54-ᲨᲘ				
ᲞᲠ. ᲐᲕᲢᲝᲠᲘ	Ლ. ᲐᲑᲓᲐᲚᲐᲫᲔ						
	Ვ. ᲠᲔᲕᲘᲨᲕᲘᲚᲘ		მესამე სართულის გეგმა მასშ. 1:100				
	Რ. ᲑᲔᲠᲡᲐᲛᲘᲐ						
			ᲡᲢᲐᲓᲘᲐ	ᲤᲣᲠᲪ.	ᲤᲣᲠᲪ-ᲑᲘ	ᲓᲐᲙᲕ. №	ᲝᲚᲘᲛᲞᲘ
ᲨᲔᲐᲡᲠᲣᲚᲐ	Ა.ᲙᲐᲭᲙᲐᲭᲘᲨᲕᲘᲚᲘ		Ე.Პ.			59/15	Შ.Პ.Ს. ᲡᲢᲣᲓᲘᲝ

მეოთხე სართულის გეგმა მასშ. 1:100

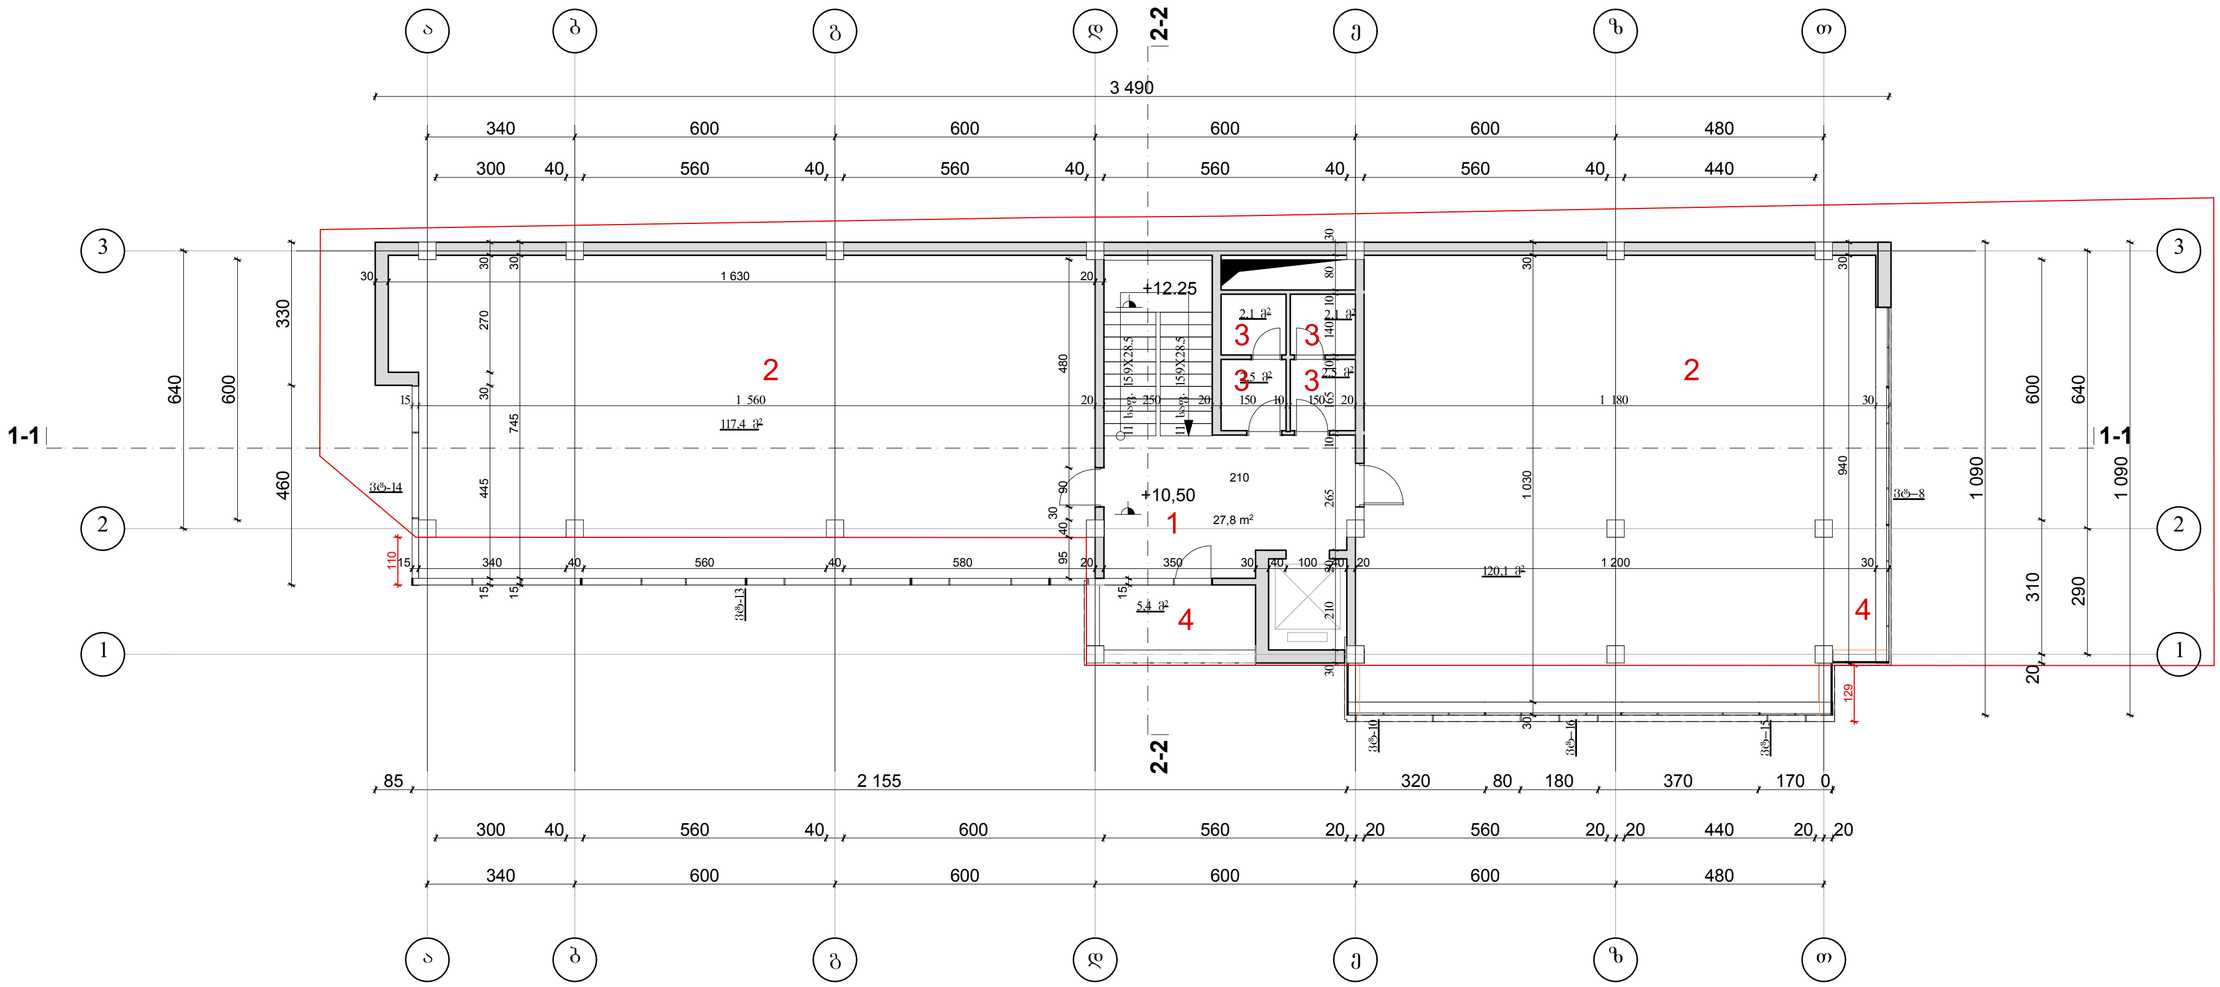

ექსპლიკაცია:

1) ჰოლი
2) საოფისე ფართი
3) WC
4) აივანი

პრ. ავტორი	ლ. აბდალაძე							
	ვ. რევიშვილი		მეოთხე სართულის გეგმა მასშ. 1:100					
	რ. გერსამია							
			სტადია	შურც.	შურც-ბი	დაკვ. №		
შეასრულა	ა.კაკაჭაჯიშვილი		ე.პ.			59/15	შ.პ.ს. სტუდიო	

მეხუთე სართულის გეგმა მასშ. 1:100

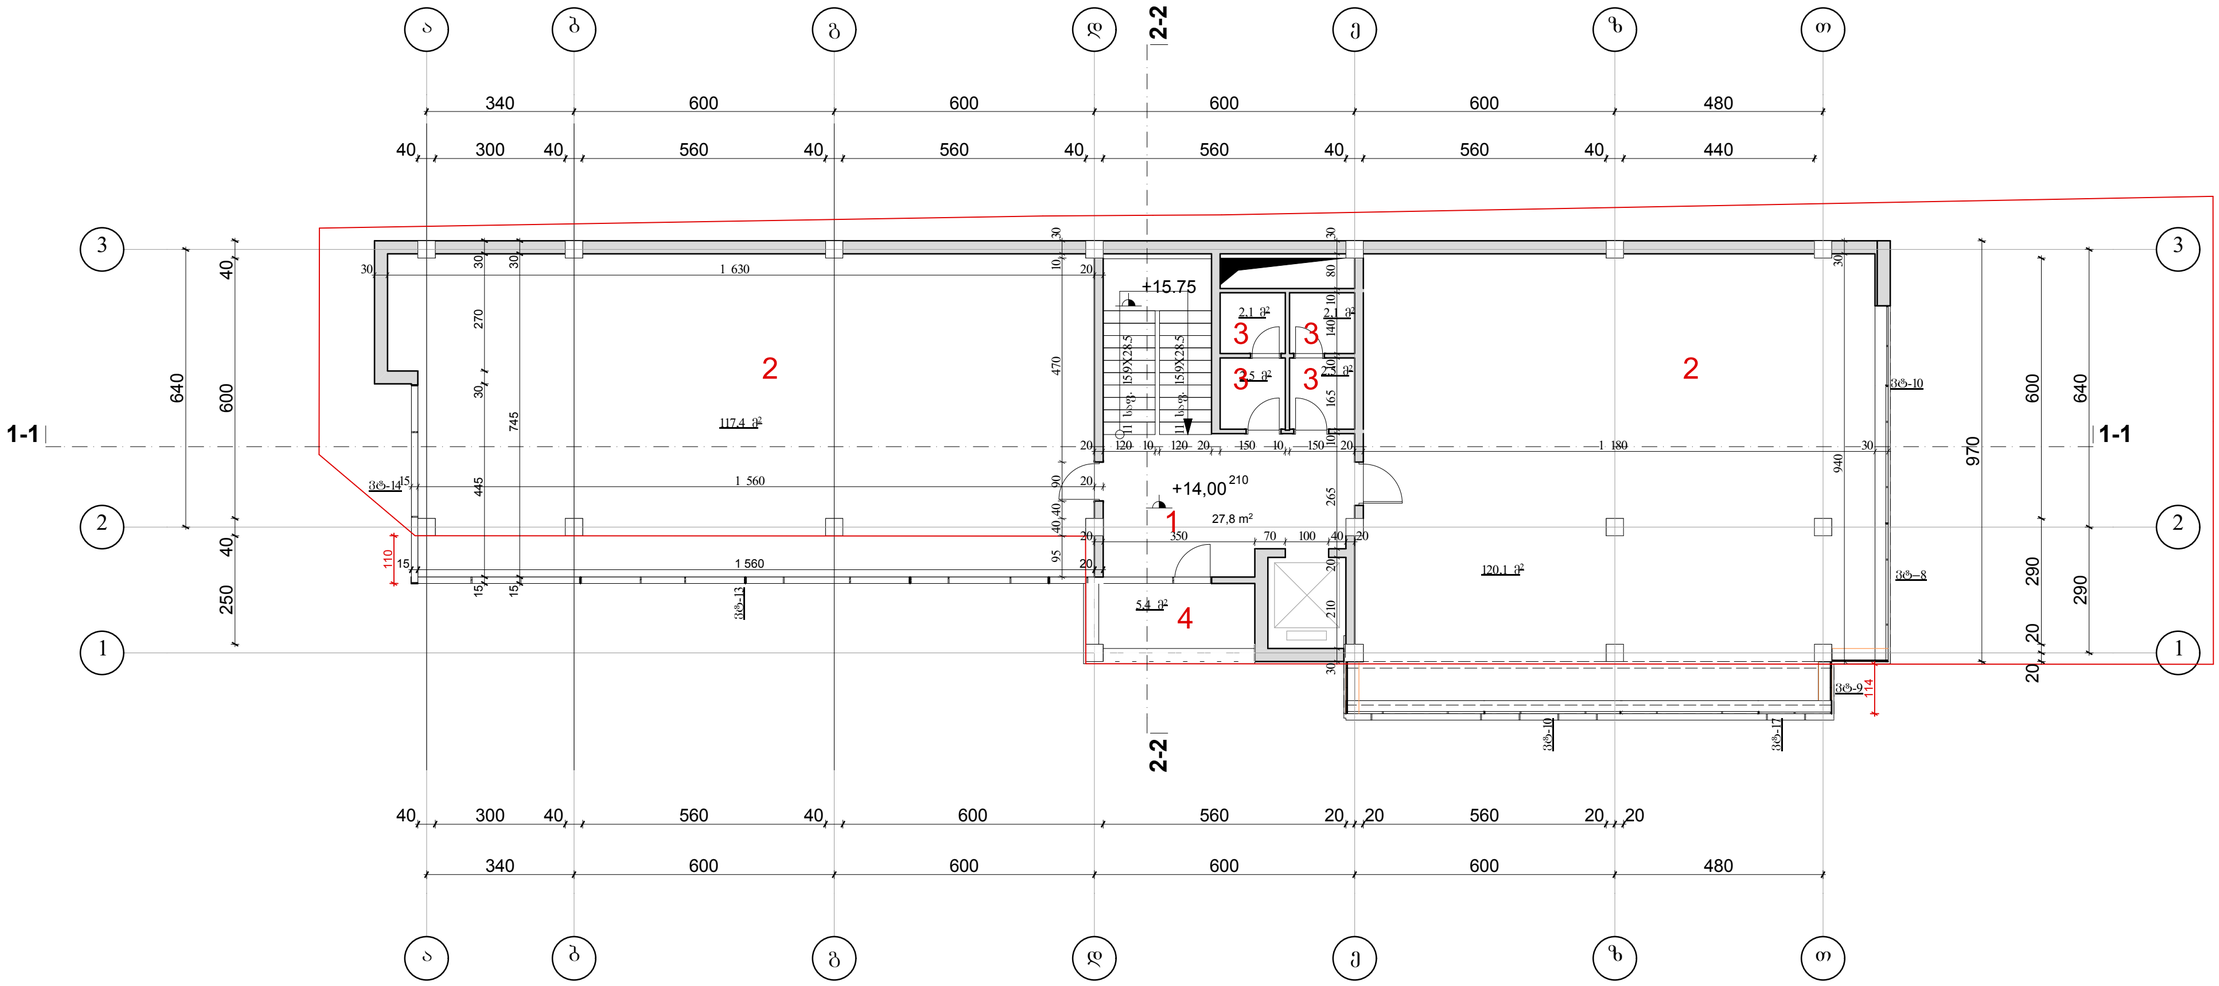

ექსპლიკაცია:

1) ჰოლი
2) საოფისე ფართი
3) WC
4) აივანი

დირექტორი	ლ. აბდალაძე		საზოგადოებრივი შენობა ძ.წამებულის ბაზრ. №54-ში					
პრ. ავტორი	ლ. აბდალაძე							
	მ. რევიშვილი		მეხუთე სართულის გეგმა მასშ. 1:100					
	რ. ბერსამია							
			სტადია	შურც.	შურც-ბი	დაკვ. №	ოლიმპი	
შეასრულა	ა.კაკაჭაბიშვილი		ე.პ.			59/15	შ.პ.ს. სტუდიო	

მეექვსე სართულის გეგმა მასშ. 1:100

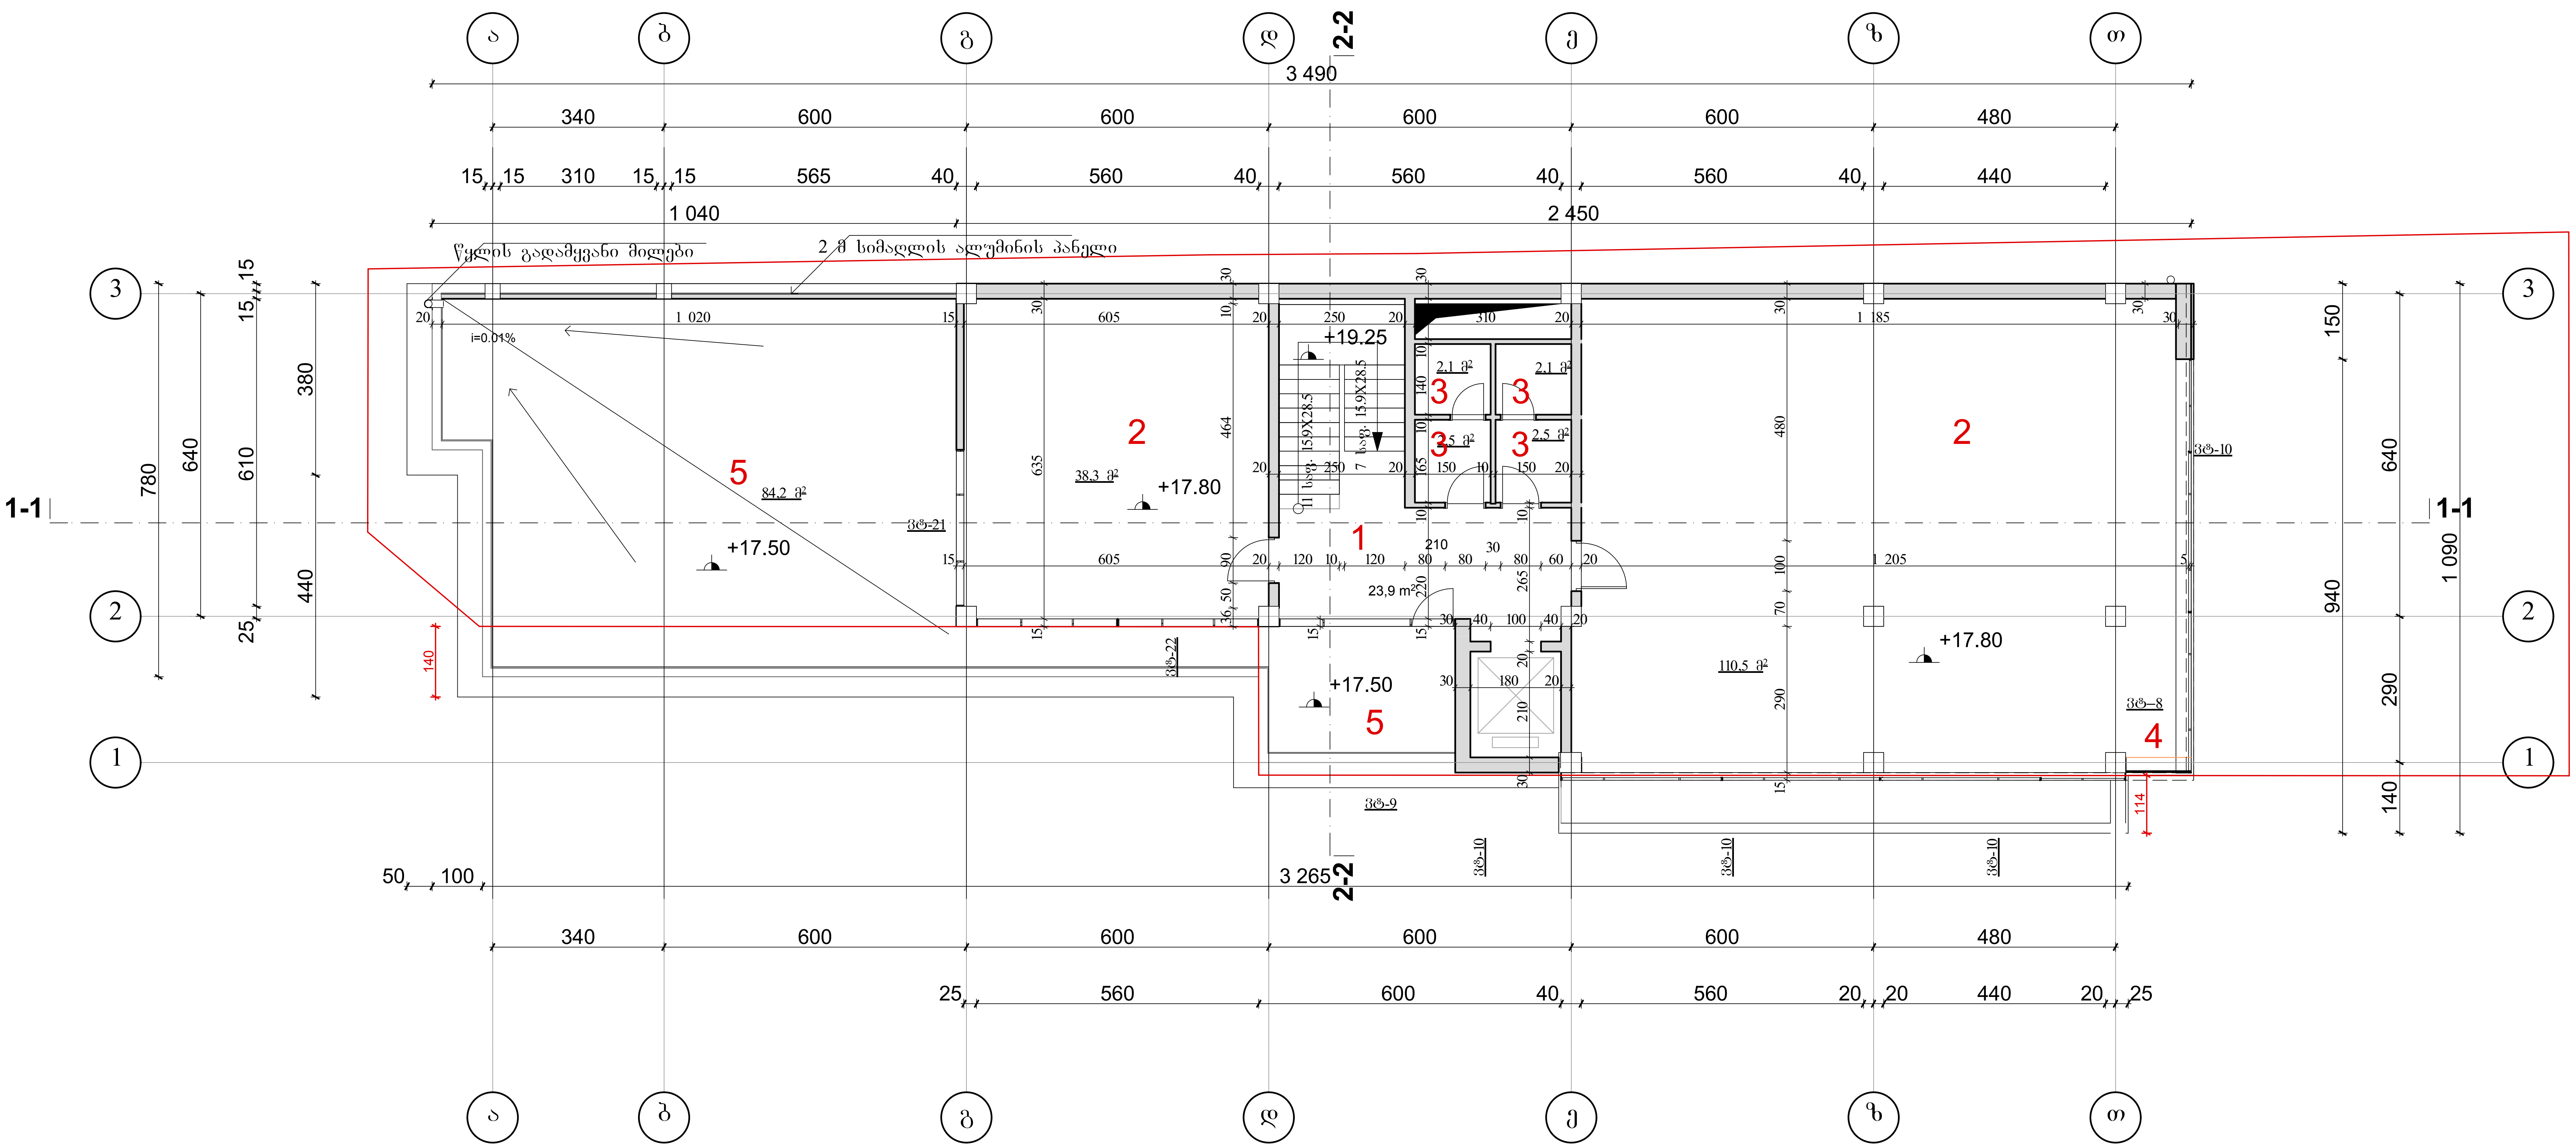

ექსპლიკაცია:

1) ჰოლი
2) საოფისე ფართი
3) WC
4) აივანი
5) ტერასა

დირექტორი	ლ. აბდალაძე		საზოგადოებრივი შენობა ქ.წამებულის გამზ. №54-ში				
პრ. ავტორი	ლ. აბდალაძე						
	ვ. რევიშვილი		მეექვსე სართულის გეგმა მასშ. 1:100				
	რ. ბერსამია						
			სტადია	ფურც.	ფურც-ბი	დაკვ. №	ოლიმპი
შეასრულა	ა.კაჭკაჭიშვილი		ე.პ.			59/15	შ.პ.ს. სტუდიო

სახურავის გეგმა +20.60 ნიშ. მასშ. 1:100

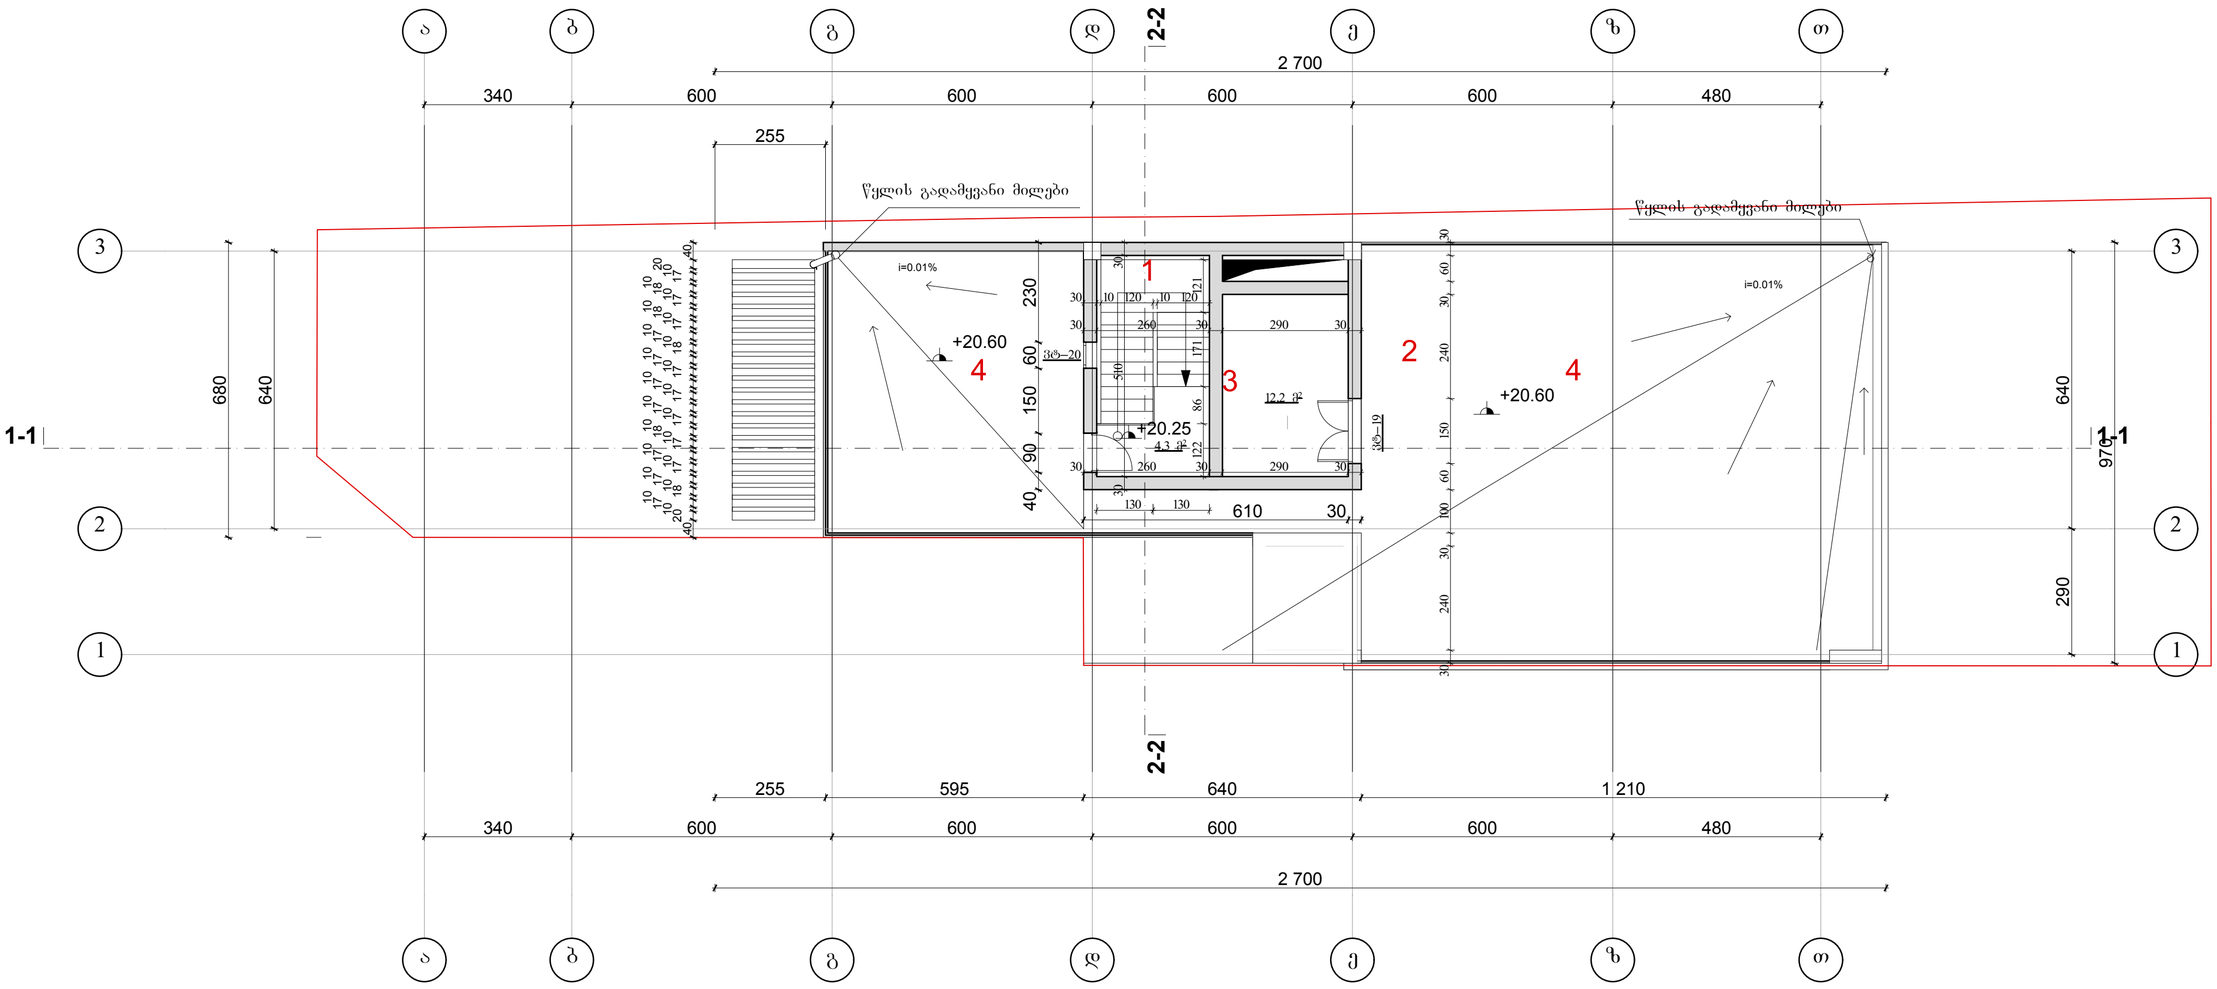

ექსპლიკაცია:

1) ჰოლი
2) დამხმარე ფართი
3) ლიფტის სამანქანო
4) ტერასა

არ. ავტორი	ლ. აბდალაძე							
	ვ. რევიშვილი		სახურავის გეგმა +20.60 ნიშ. მასშ. 1:100					
	რ. ბერსამია							
			სტადია	ფურც.	ფურც-ბი	დაკვ. №		
შეასრულა	ა.კაკაჭკაჯიშვილი		ე.ა.			59/15	შ.პ.ს. სტუდიო	

სახურავის გეგმა +23.00 ნიშ. მასშ. 1:100

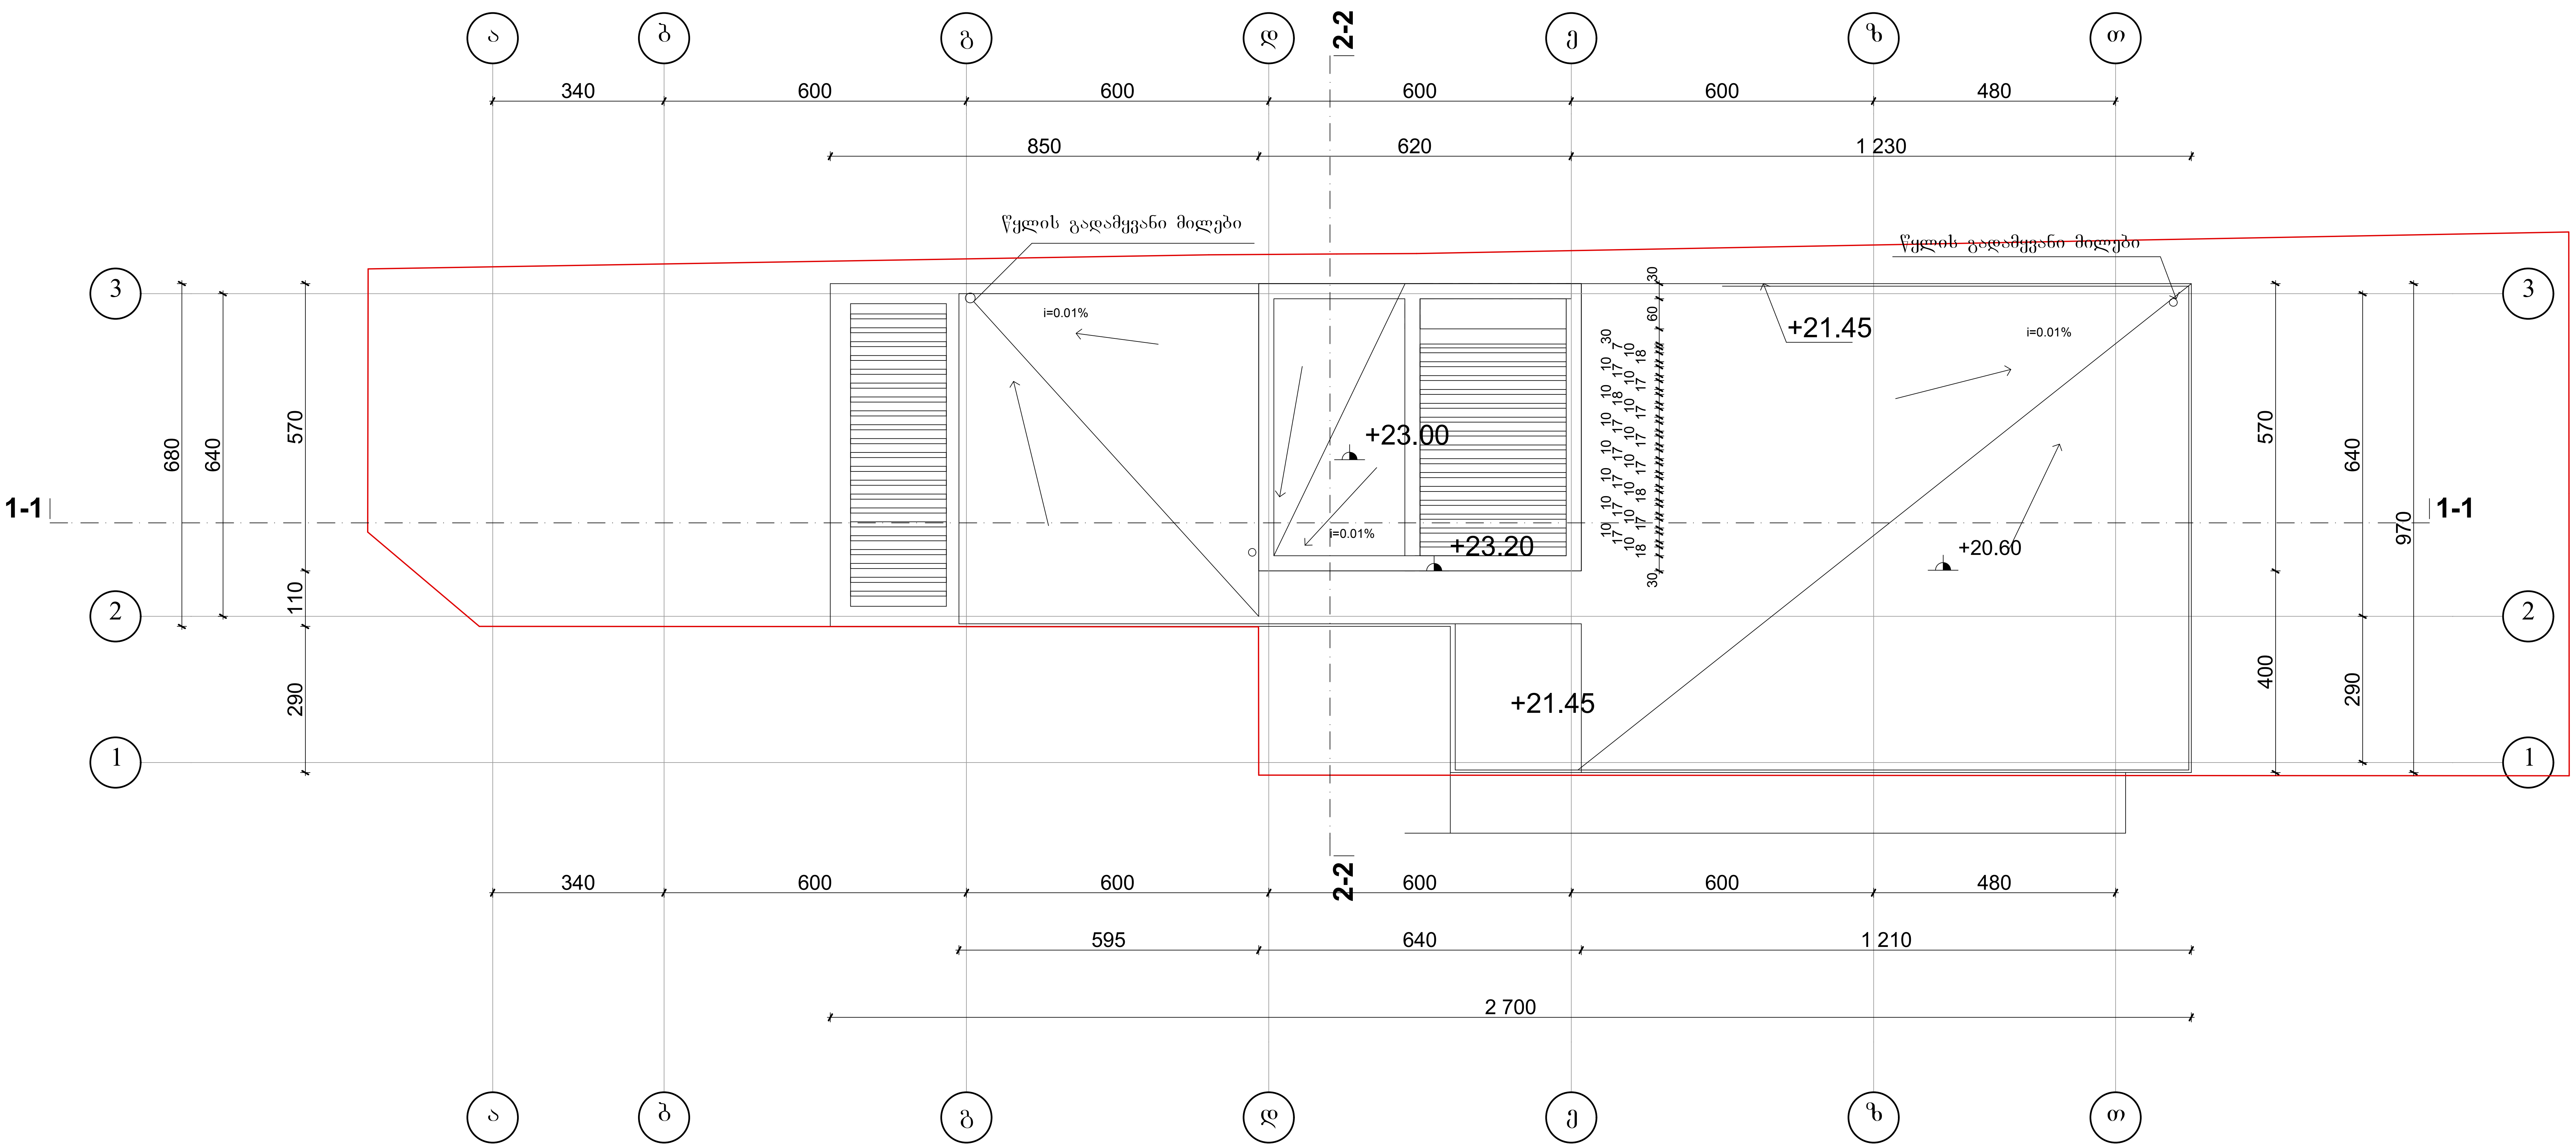

დირექტორი	ლ. აბდალაძე		საზოგადოებრივი შენობა ქ.წამებულის გამზ. №54-ში
პრ. ავტორი	ლ. აბდალაძე		
	ვ. რევიშვილი		სახურავის გეგმა +23.00 ნიშ. მასშ. 1:100
	რ. ბერსამია		

		სტადია	ფურც.	ფურც-ბი	დაკვ. №	
შესრულა	ა.კაჭკაჭიშვილი	ე.პ.			59/15	შ.პ.ს. სტუდიო