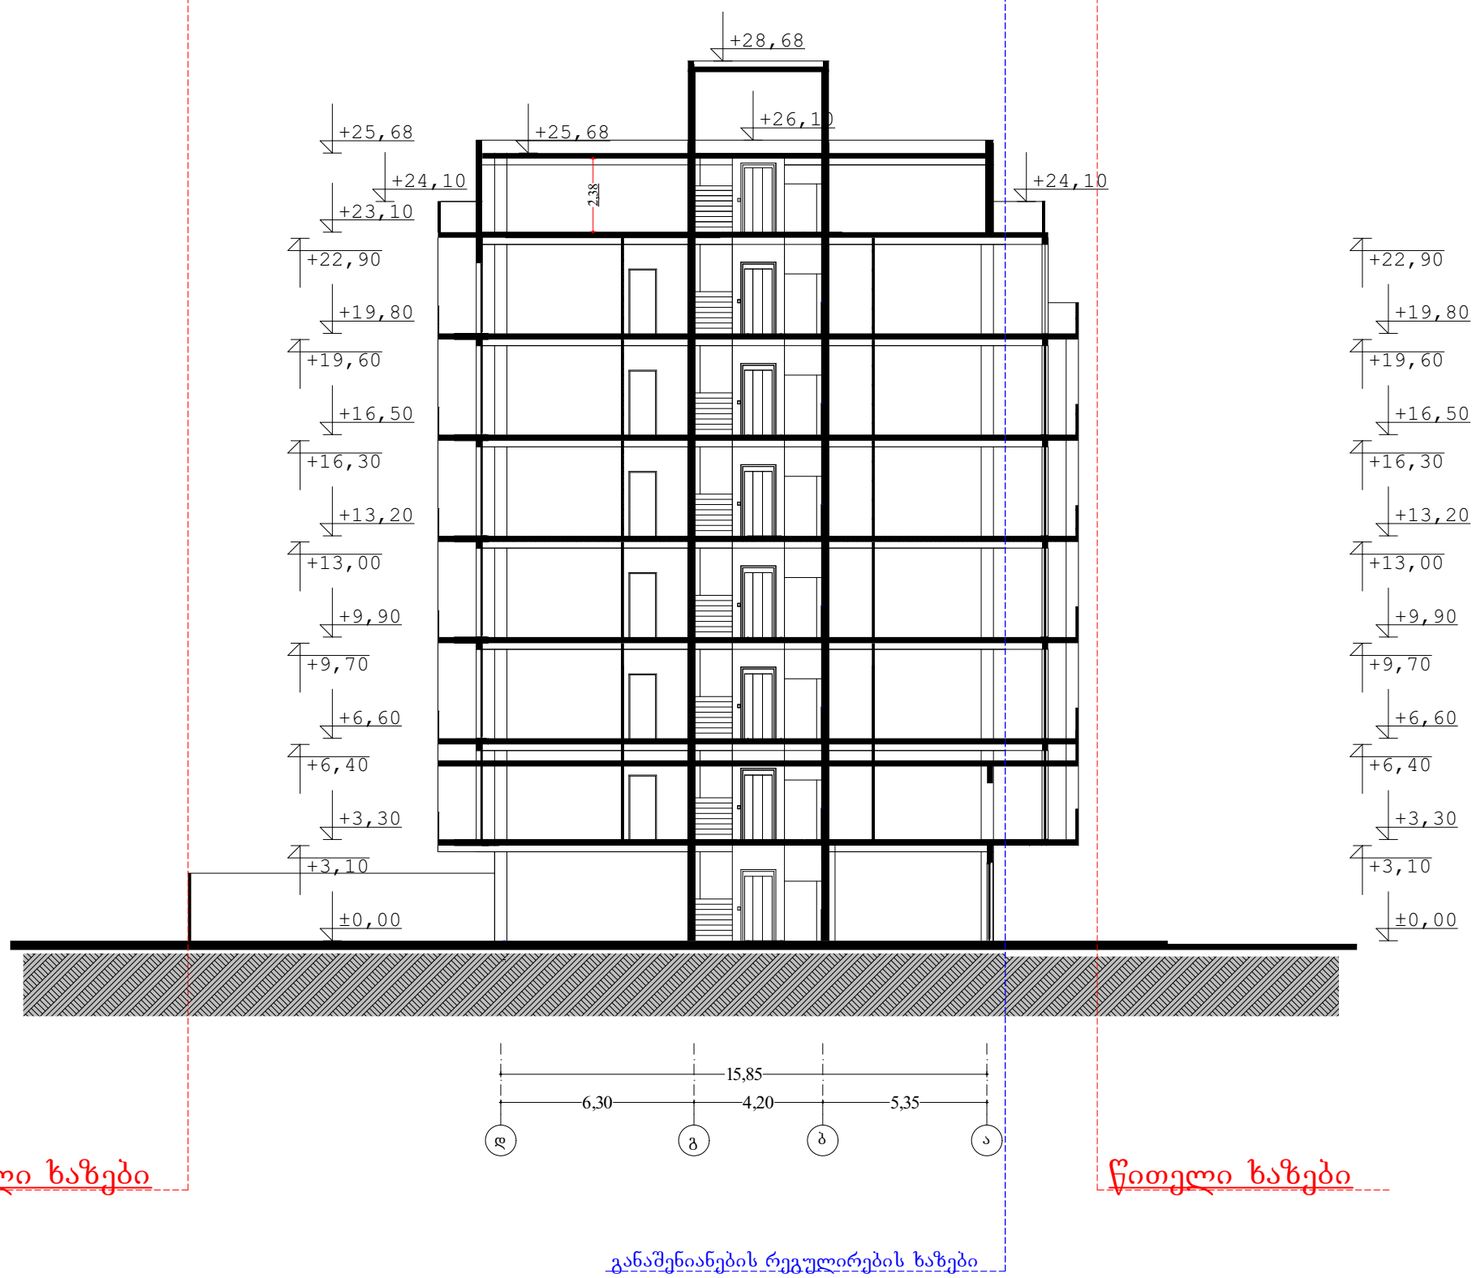


წითელი ხაზები

წითელი ხაზები

განაშენიანების რეგულირების ხაზები

ტექ - ეკონომიკური მაჩვენებლები


შენიშვნები NOთEშ

დამკვეთი ßLIENთ	ნანა იოსელიანი	
პროექტი PღOჟEÐთ	მრავალბინიანი საცხოვრებელი სახლი	
მისამართი ADDღEშშ	ქ.თბილისი, ონიაშვილის ქუჩა №47	
	გავარი	ხელმოწერა
დირექტორი	ს. ხუცაიძე	
პროექტის ავტორი	ნ. ფარცხალაძე	
დაამუშავა	ნ. ფარცხალაძე	

შპს "აინვესტიციო ჯგუფი პრაღა"

არქიტექტურული ნაწილი

მასშტაბი ßhALE	თარიღი DAwEÐF ISSUE	01/08/2012
1:200	ნახაზი DღVG.	ჭრილი 2-2
სტადია შთAGE	ფურც. PAGEშ	სულ ALL

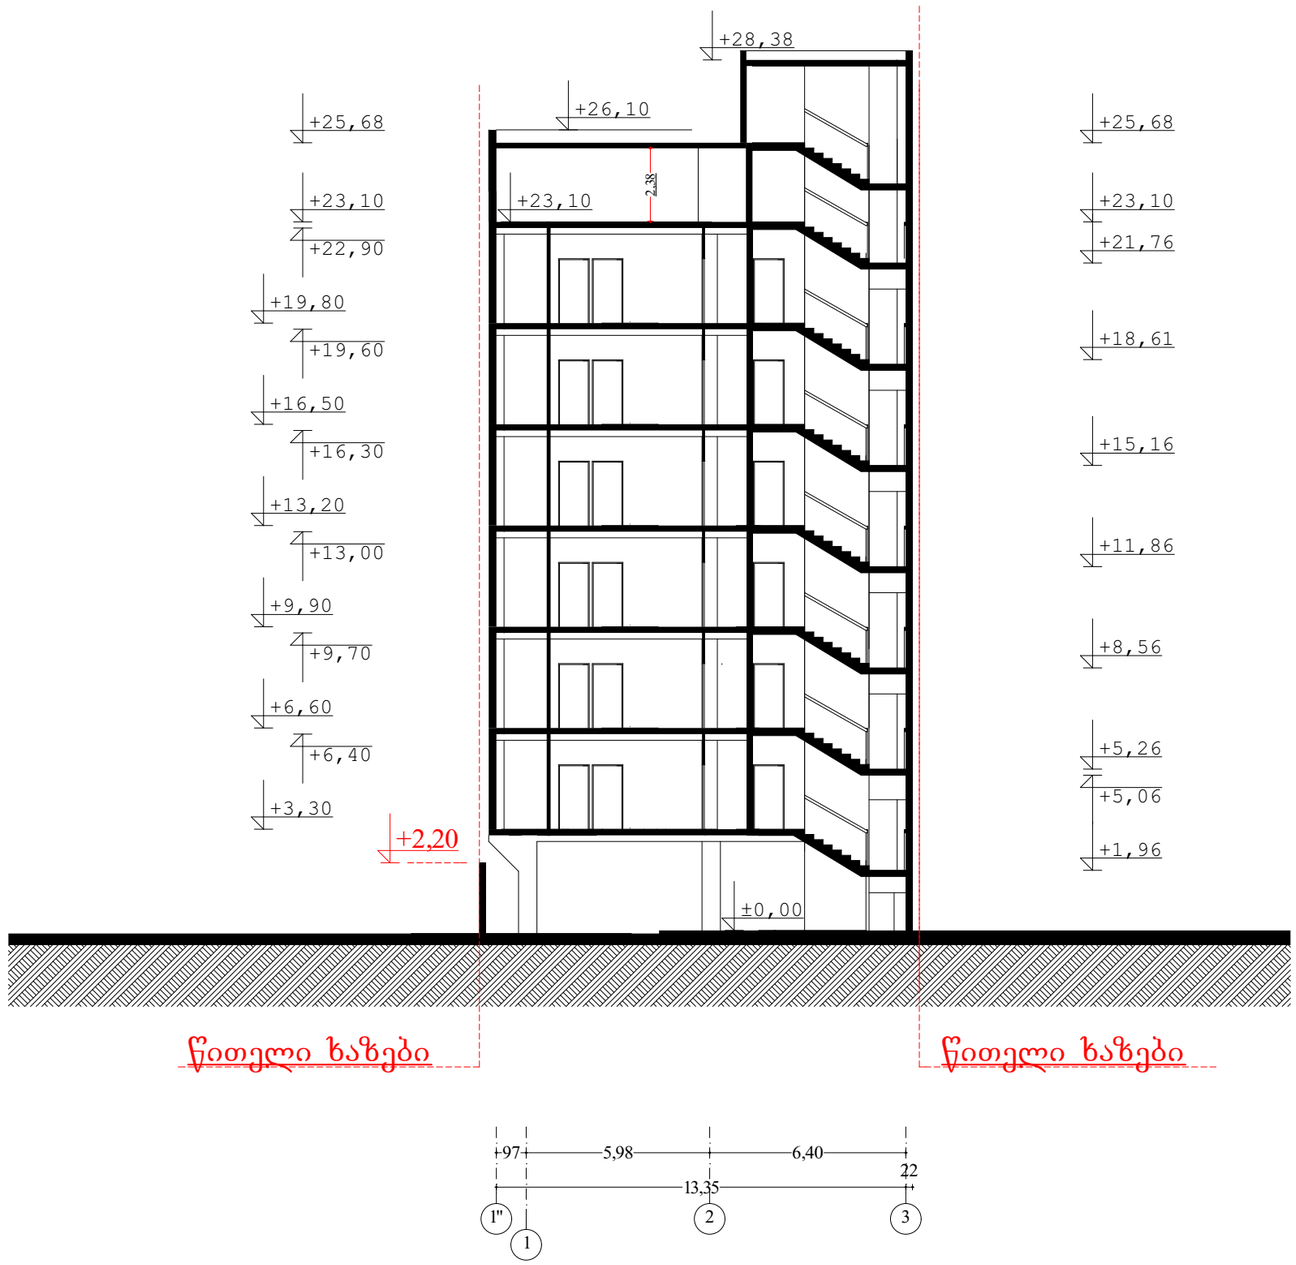

ტექ - ეკონომიკური მაჩვენებლები

შენიშვნები NOთEშ

დამკვეთი ßLIENთ	ნანა იოსელიანი	
პროექტი PღOგEÐთ	მრავალბინიანი საცხოვრებელი სახლი	
მისამართი ADDღEშშ	ქ.თბილისი, ონიაშვილის ქუჩა №47	
	გავარი	ხელმოწერა
დირექტორი	ს. ხუციძე	
პროექტის ავტორი	ნ. ფარცხალაძე	
დაამუშავა	ნ. ფარცხალაძე	

შპს "აინვესტიციო ჯგუფი პრაღა"

არქიტექტურული ნაწილი

მასშტაბი SCALE	თარიღი DAთE OF ISSUE 01/08/2012
1:200	ნახაზი DღVG. ჭრილი 1-1
სტადია შთAGE	ფურც. PAGEშ სულ ALL