# ფასადი 1-6 ღერძებში მ. 1:150

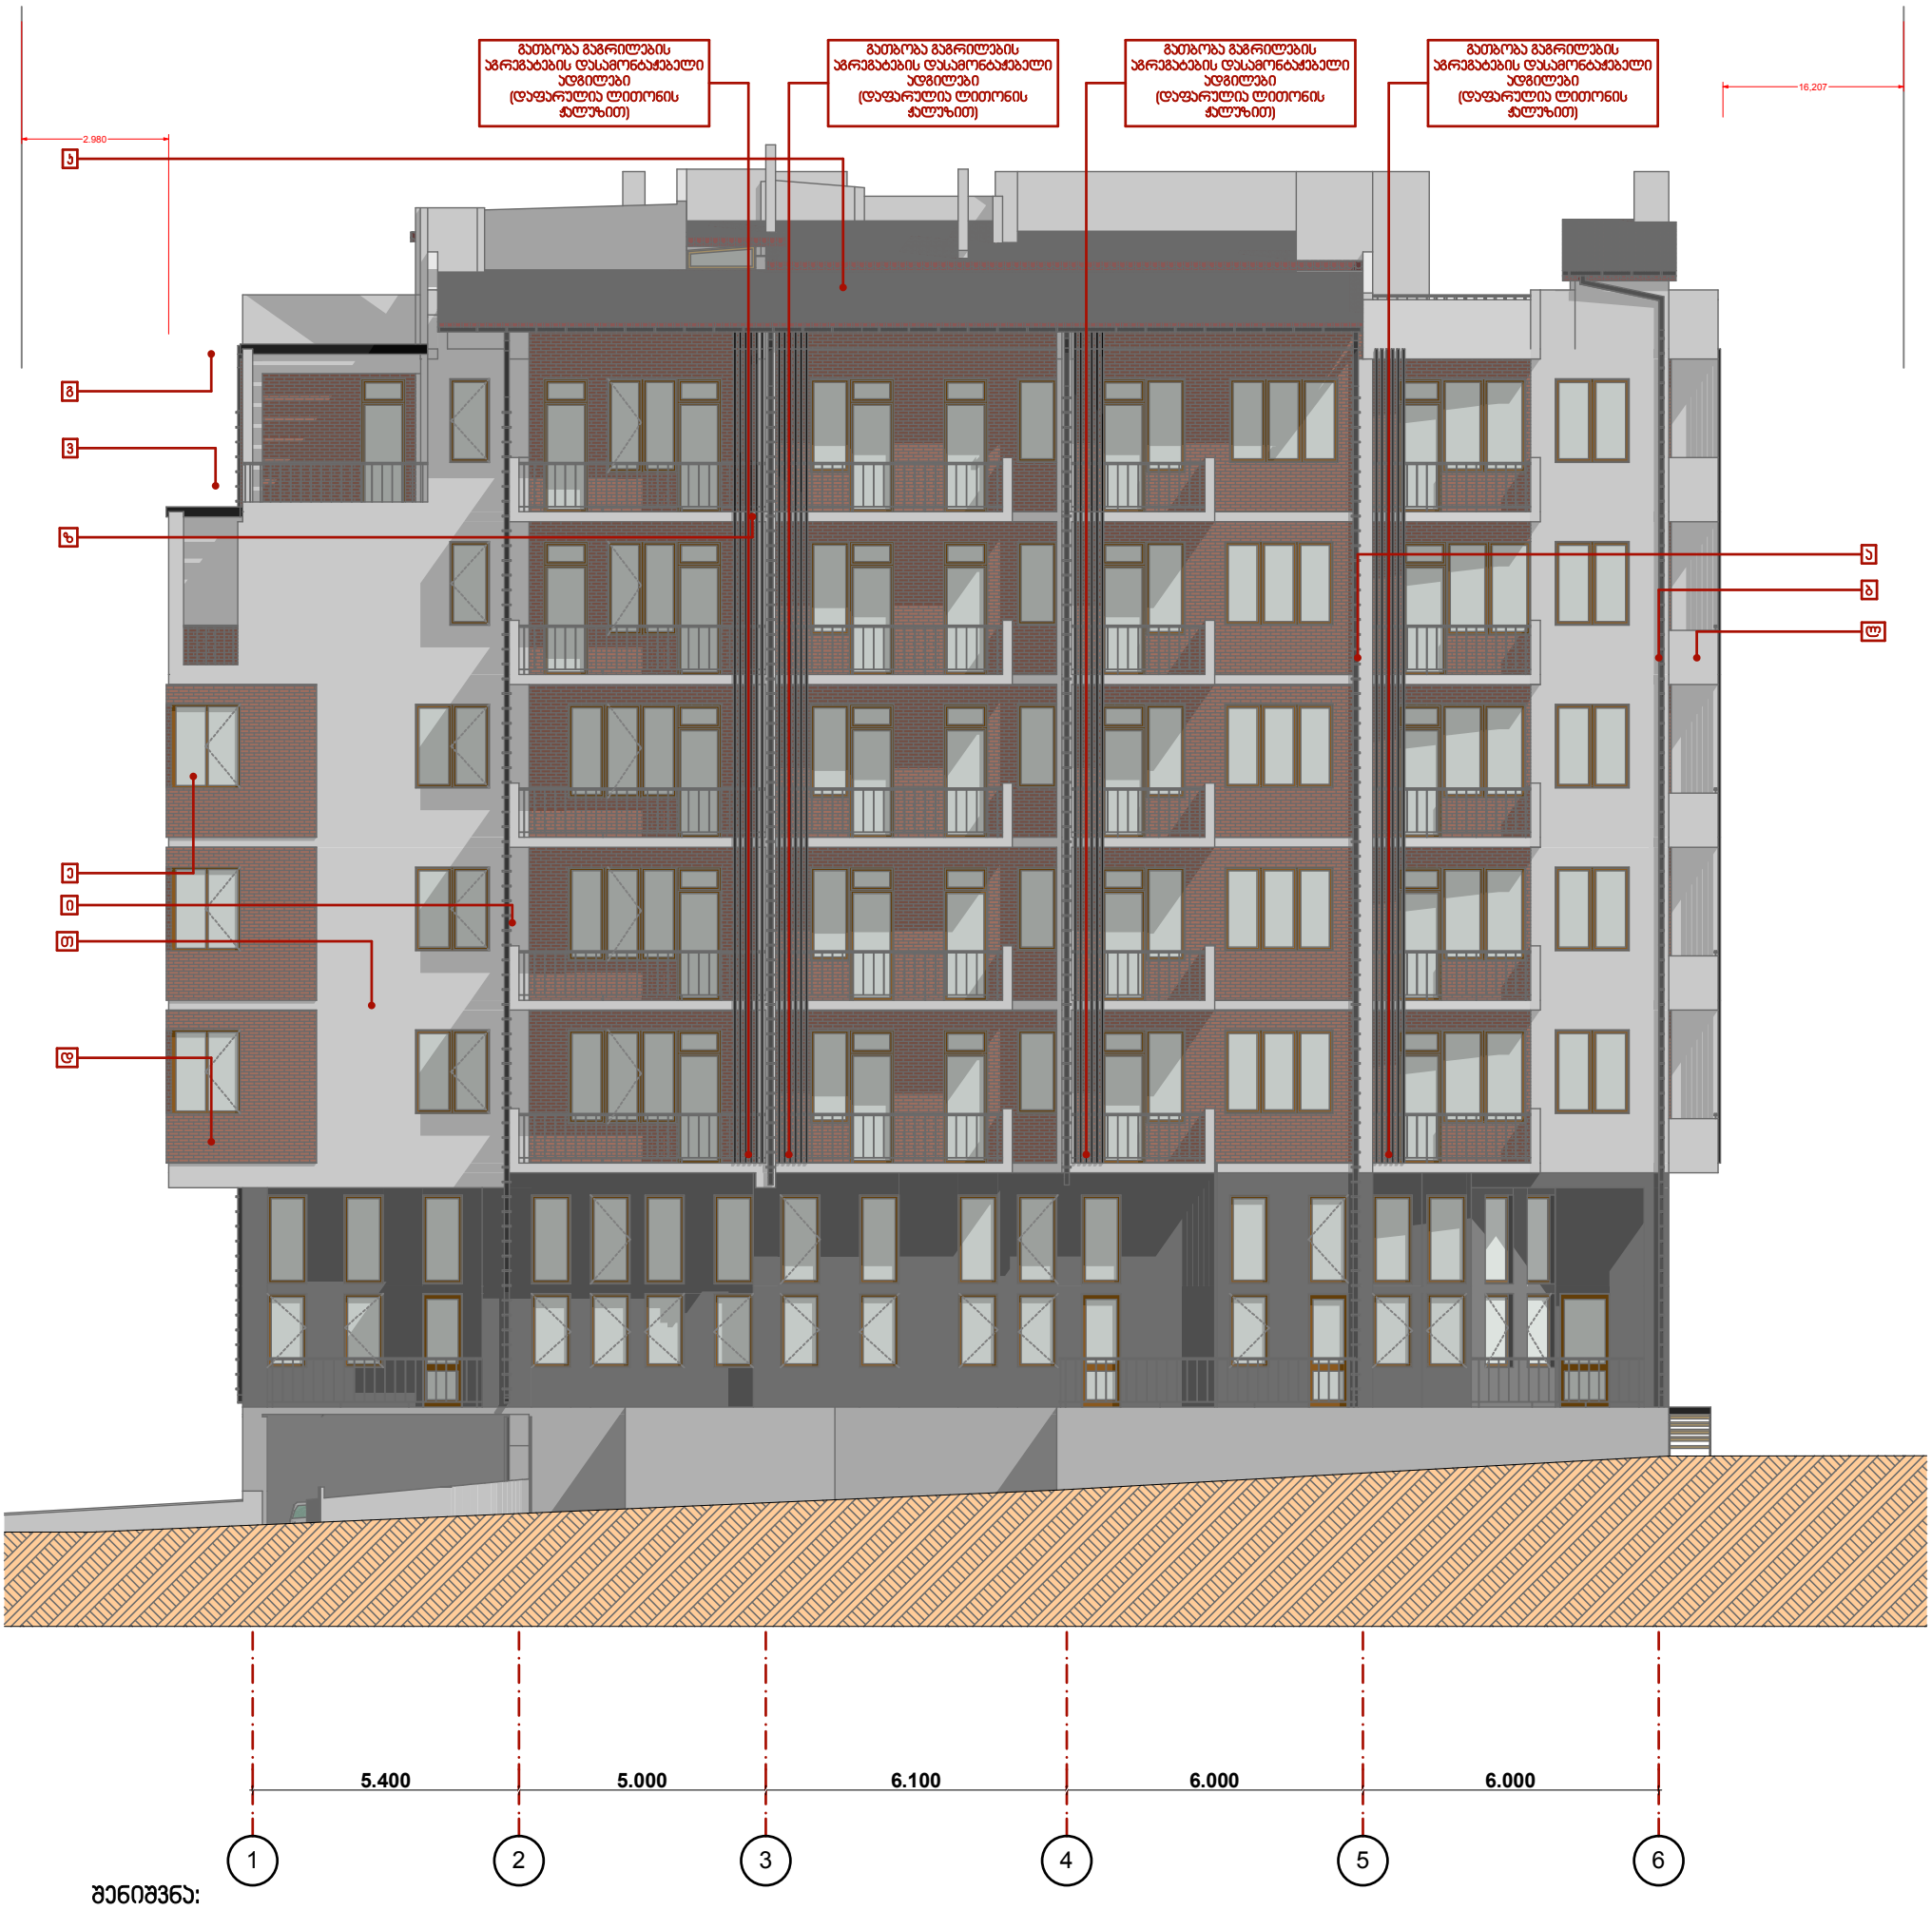


**შენიშვნა:**

1. პროექტში ზომები მოცემულია მმ-ში;
2. პროექტში ნიშნულები მოცემულია მ-ში;

ა. დეკორატიული აგურით მოპირკეთება;
ბ. დეკორატიული ლესვა, მაღალი ხარისხის საფასადე საღებავით დაფერვა (ჯოდი- );
გ. ლითონის მილ-ჰაჯდრატის ჰერგოლა;
დ. ბაზალტის ქვით მოპირკეთება;
ე. ორმაგი მინა-პაკეტი, მეტალო-პლასტმასის ალათებში (ხის ფაქტურით);
ვ. ლითონის მილჰაჯდრატის მოაჯირი;
ზ. ლითონის მილჰაჯდრატის ჟალუზი;
თ. ორმაგი მინა-პაკეტი, ალუმინის ალათებში
ი. წყალსაწრეტი მილი;
კ. მეტალო-პრამიტის ფურცლების გადახურვა;
ლ. დეკორატიული ლესვა, მაღალი ხარისხის საფასადე საღებავით დაფერვა (ჯოდი- ginster-30; curcuma - 25);

| | | | | |
|---|---|---|---|---|
| 2014 | შეზღუდული პასუხისმგებლობის საზოგადოება | | ESSA | ESSA architectural workshop |
| დირექტორი | გ. ნანავა | | ქ. თბილისი,დედოფლისწყაროს ქ. მე-ს შესახ. №1, (ნაკვეთი №52/17) -ში მდებარე, შ.პ.ს. "ვინჩი დეველოპმენტი"-ს კუთვნილ მიწის ნაკვეთზე, მრავალფუნქციური, მრავალბინიანი საცხოვრებელი სახლის პროექტი | |
| პრ. ავტორი | გ.პატარაძალიშვილი | | | |
| დაამუშავა | გ.პატარაძალიშვილი | | | |
| შეამოწმა | ხ. მახარაშვილი | | ფასადი 1-6 ღერძებში მ. 1:150 | სტადია / მარკა / ფ-ბი: პროექტი |

# ფასადი 6-1 ღერძებში მ. 1:150

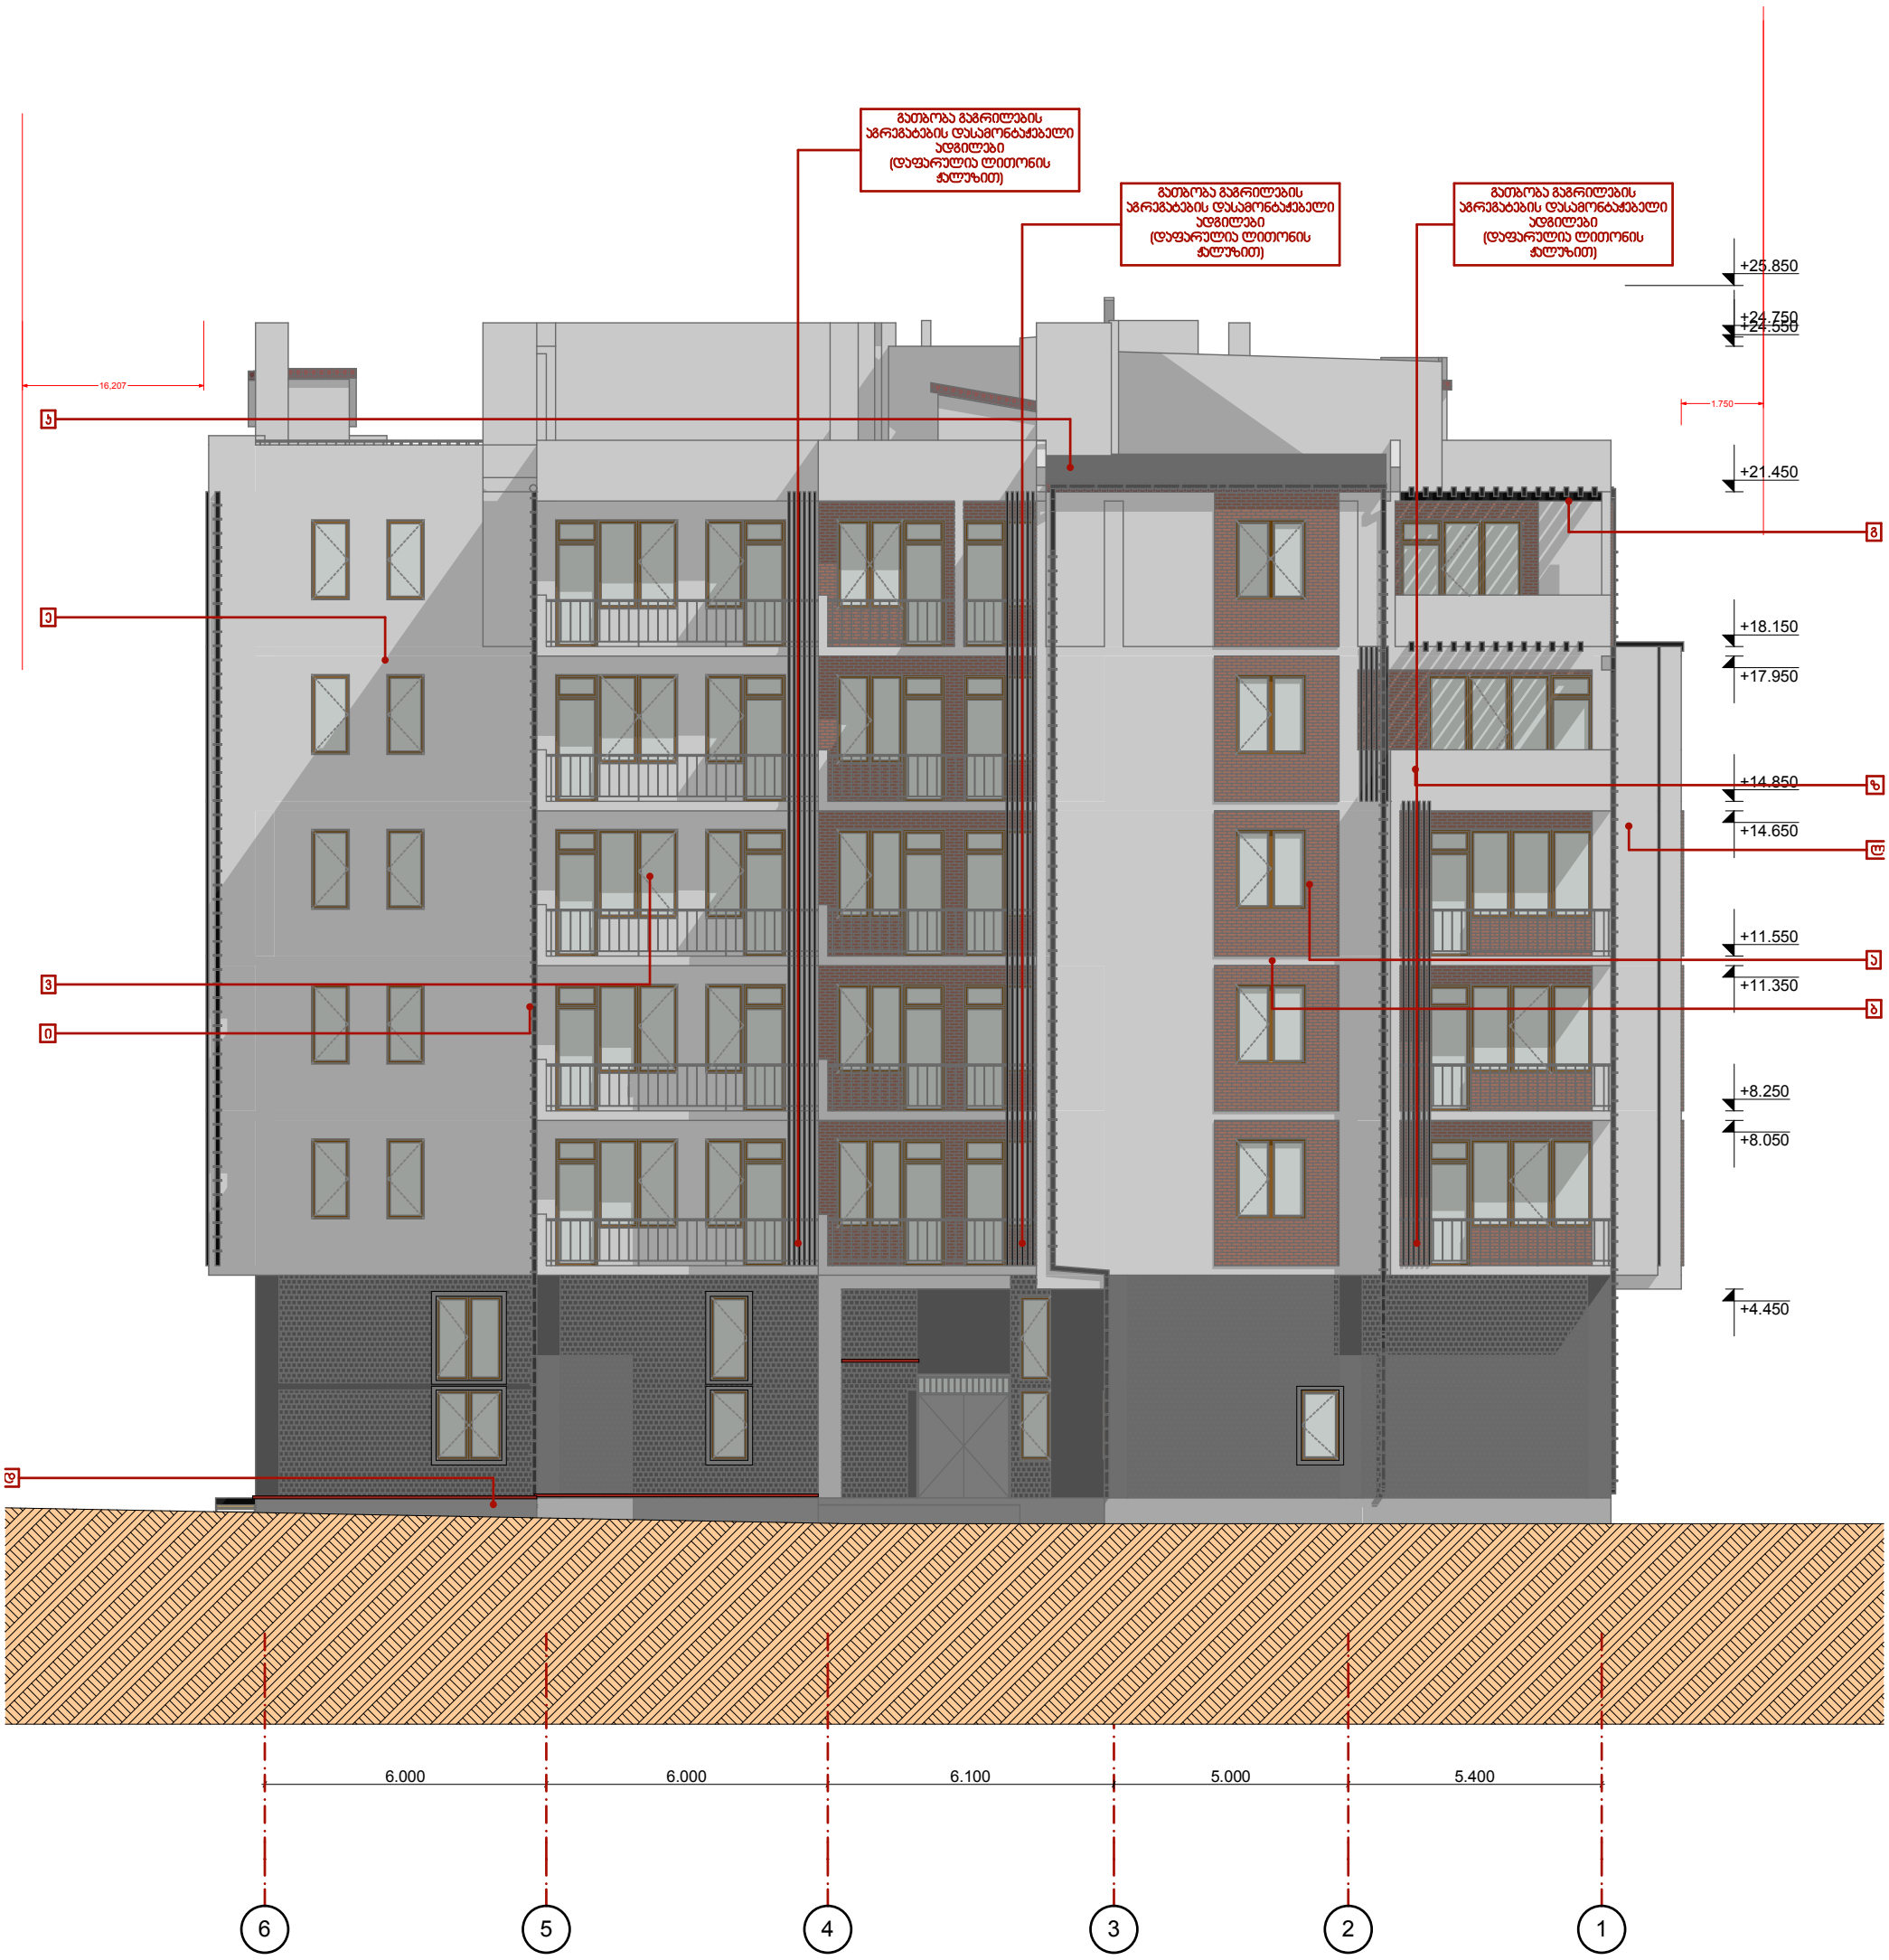


**შენიშვნა:**

1. პროექტში ზომები მოცემულია მმ-ში;
2. პროექტში ნიშნულები მოცემულია მ-ში;

ა. დეკორატიული აგური ით მოპირკეთება;
ბ. დეკორატიული ლესვა, მაღალი ხარისხის საფასადე საღებავით დაფერვა (ჯოდი- );
გ. ლითონის მილ-ჟალუზების ჰერგოლა;
დ. ბაზალტის ქვით მოპირკეთება;
ე. ორმაგი მინა-პაკეტი, მეტალო-პლასტმასის ალათებში (ხის ფაქტურით);
ვ. ლითონის მილჟალუზების მოაჯირი;
ზ. ლითონის მილჟალუზების ჟალუზი;
თ. ორმაგი მინა-პაკეტი, ალუმინის ალათებში
ი. წყალსაგრები მილი;
კ. მეტალო-პრამიტის ფურცლების გადახურვა;
ლ. დეკორატიული ლესვა, მაღალი ხარისხის საფასადე საღებავით დაფერვა (ჯოდი- ginster-30; curcuma - 25);

| | | | | | |
|---|---|---|---|---|---|
| 2014 | შეზღუდული პასუხისმგებლობის საზოგადოება | | ESSA | ESSA architectural workshop | |
| დირექტორი | გ. ნანავა | | ქ. თბილისი,დედოფლისწყაროს ქ. მე-5 შესახ. №1, (ნაკვეთი №52/17) -ში მდებარე, შ.პ.ს. "ვინჩი დეველოპმენტი"-ს კუთვნილ მიწის ნაკვეთზე, მრავალფუნქციური, მრავალბინიანი საცხოვრებელი სახლის პროექტი | სტადია | მარკა ფ-ბი |
| პრ. არქიტორი | გ.პატარიძე/ილიშვილი | | | | |
| დამკვეთი | გ.პატარიძე/ილიშვილი | | | | |
| შეამოწმა | ხ. მახარაშვილი | | ფასადი 6-1 ღერძებში მ. 1:150 | პროექტი | |


# ფასადი ა-თ ღერძებში მ. 1:150

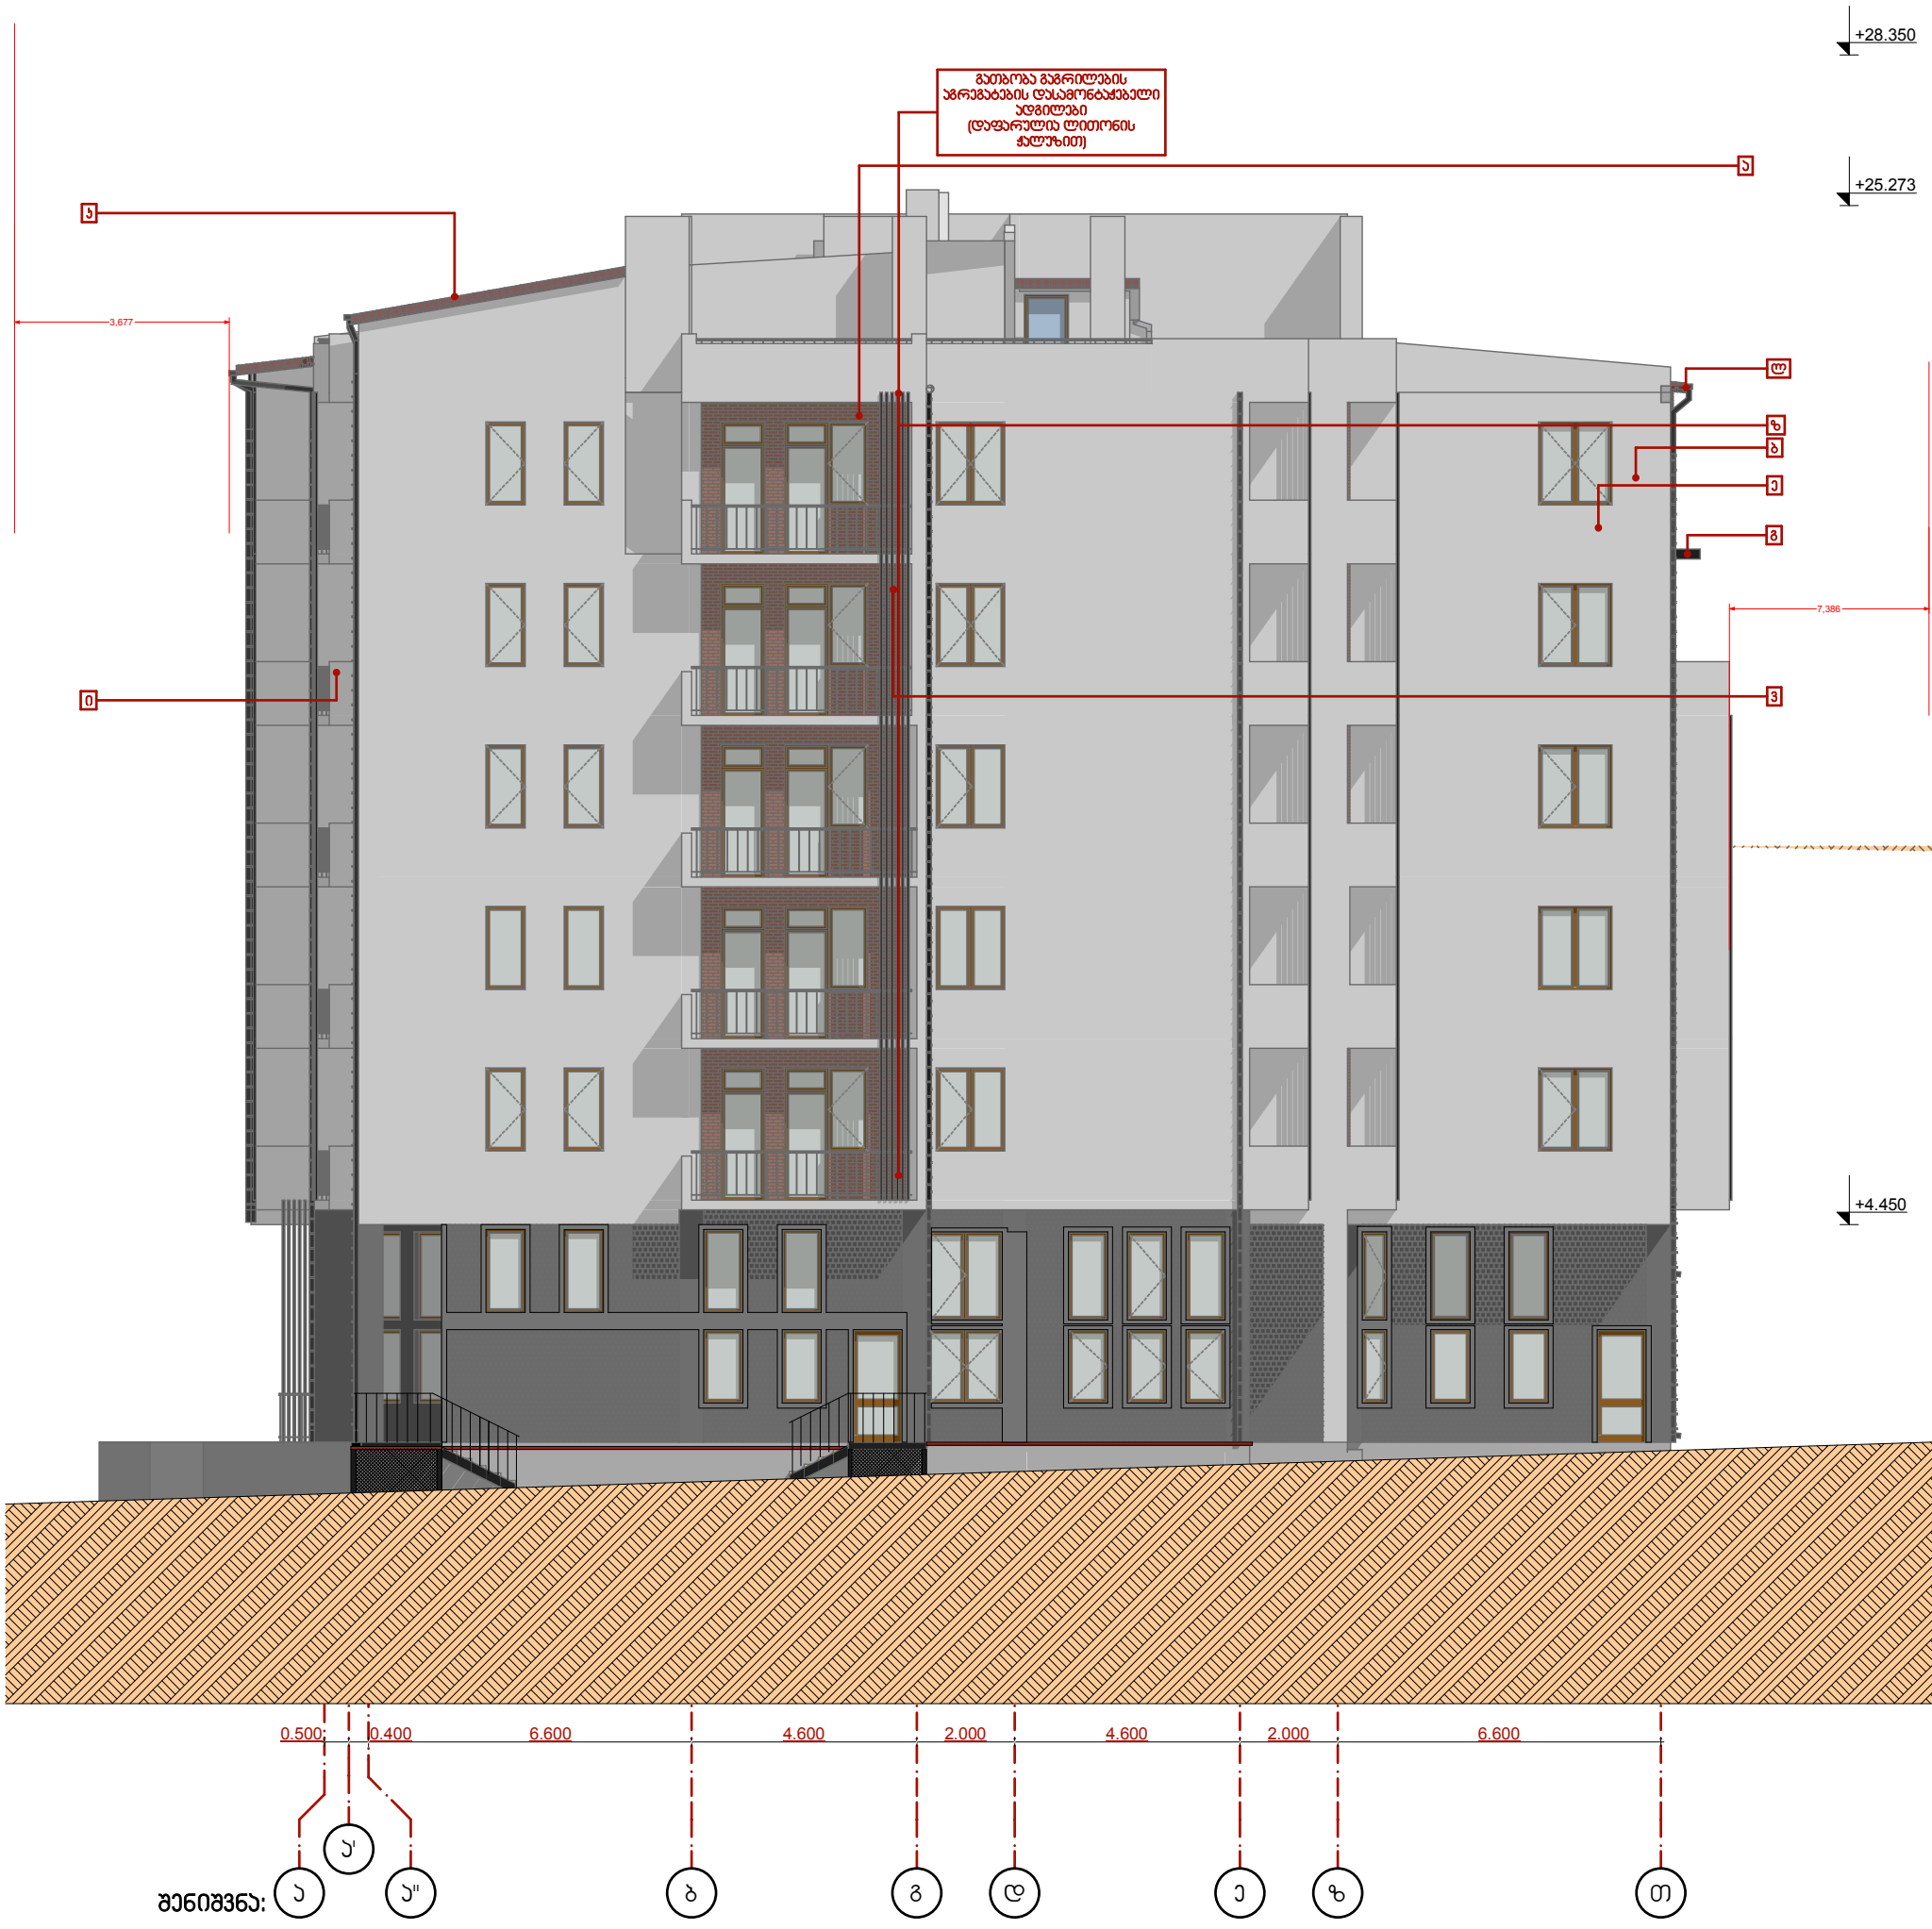


შენიშვნა:

1. პროექტში ზომები მოცემულია მმ-ში;
2. პროექტში ნიშნულები მოცემულია მ-ში;

ა. დეკორატიული აგურით მოპირკეთება;
ბ. დეკორატიული ლესვა, მაღალი ხარისხის საფასადე საღებავით დაფერვა (პოდი- );
გ. ლითონის მილ-პვადრატის პერგოლა;
დ. ბაზალტის ქვით მოპირკეთება;
ე. ორმაგი მინა-პაკეტი, მეტალო-პლასტმასის ალათებში (ხის ფაქტურით);
ვ. ლითონის მილპვადრატის მოპჯირი;
ზ. ლითონის მიპვადრატის ჭალუზი;
თ. ორმაგი მინა-პაკეტი, ალუმინის ალათებში
ი. წყალსაწრეტი მილი;
ჯ. მეტალო-პრამიტის ფურცლების გადახურვა;
ლ. დეკორატიული ლესვა, მაღალი ხარისხის საფასადე საღებავით დაფერვა (პოდი- ginster-30; curcuma - 25);

| | | | | |
|---|---|---|---|---|
| 2014 | შეზღუდული პასუხისმგებლობის საზოგადოება | | ESSA | ESSA architectural workshop |
| დირექტორი | გ. ნანავა | | ქ. თბილისი,დედოფლისწყაროს ქ. მე-5 შესახ. №1, (ნაკვეთი №52/17) -ში მდებარე, შ.პ.ს. "ვინჩი დეველოპმენტი"-ს კუთვნილ მიწის ნაკვეთზე, მრავალფუნქციური, მრავალბინიანი საცხოვრებელი სახლის პროექტი | |
| პრ. ავტორი | გ.პატარქალიშვილი | | | |
| დაამუშავა | გ.პატარქალიშვილი | | | |
| შეამოწმა | ხ. მახარაშვილი | | ფასადი ა-თ ღერძებში მ. 1:150 | პროექტი / სტადია / მარკა / ფ-ბი |


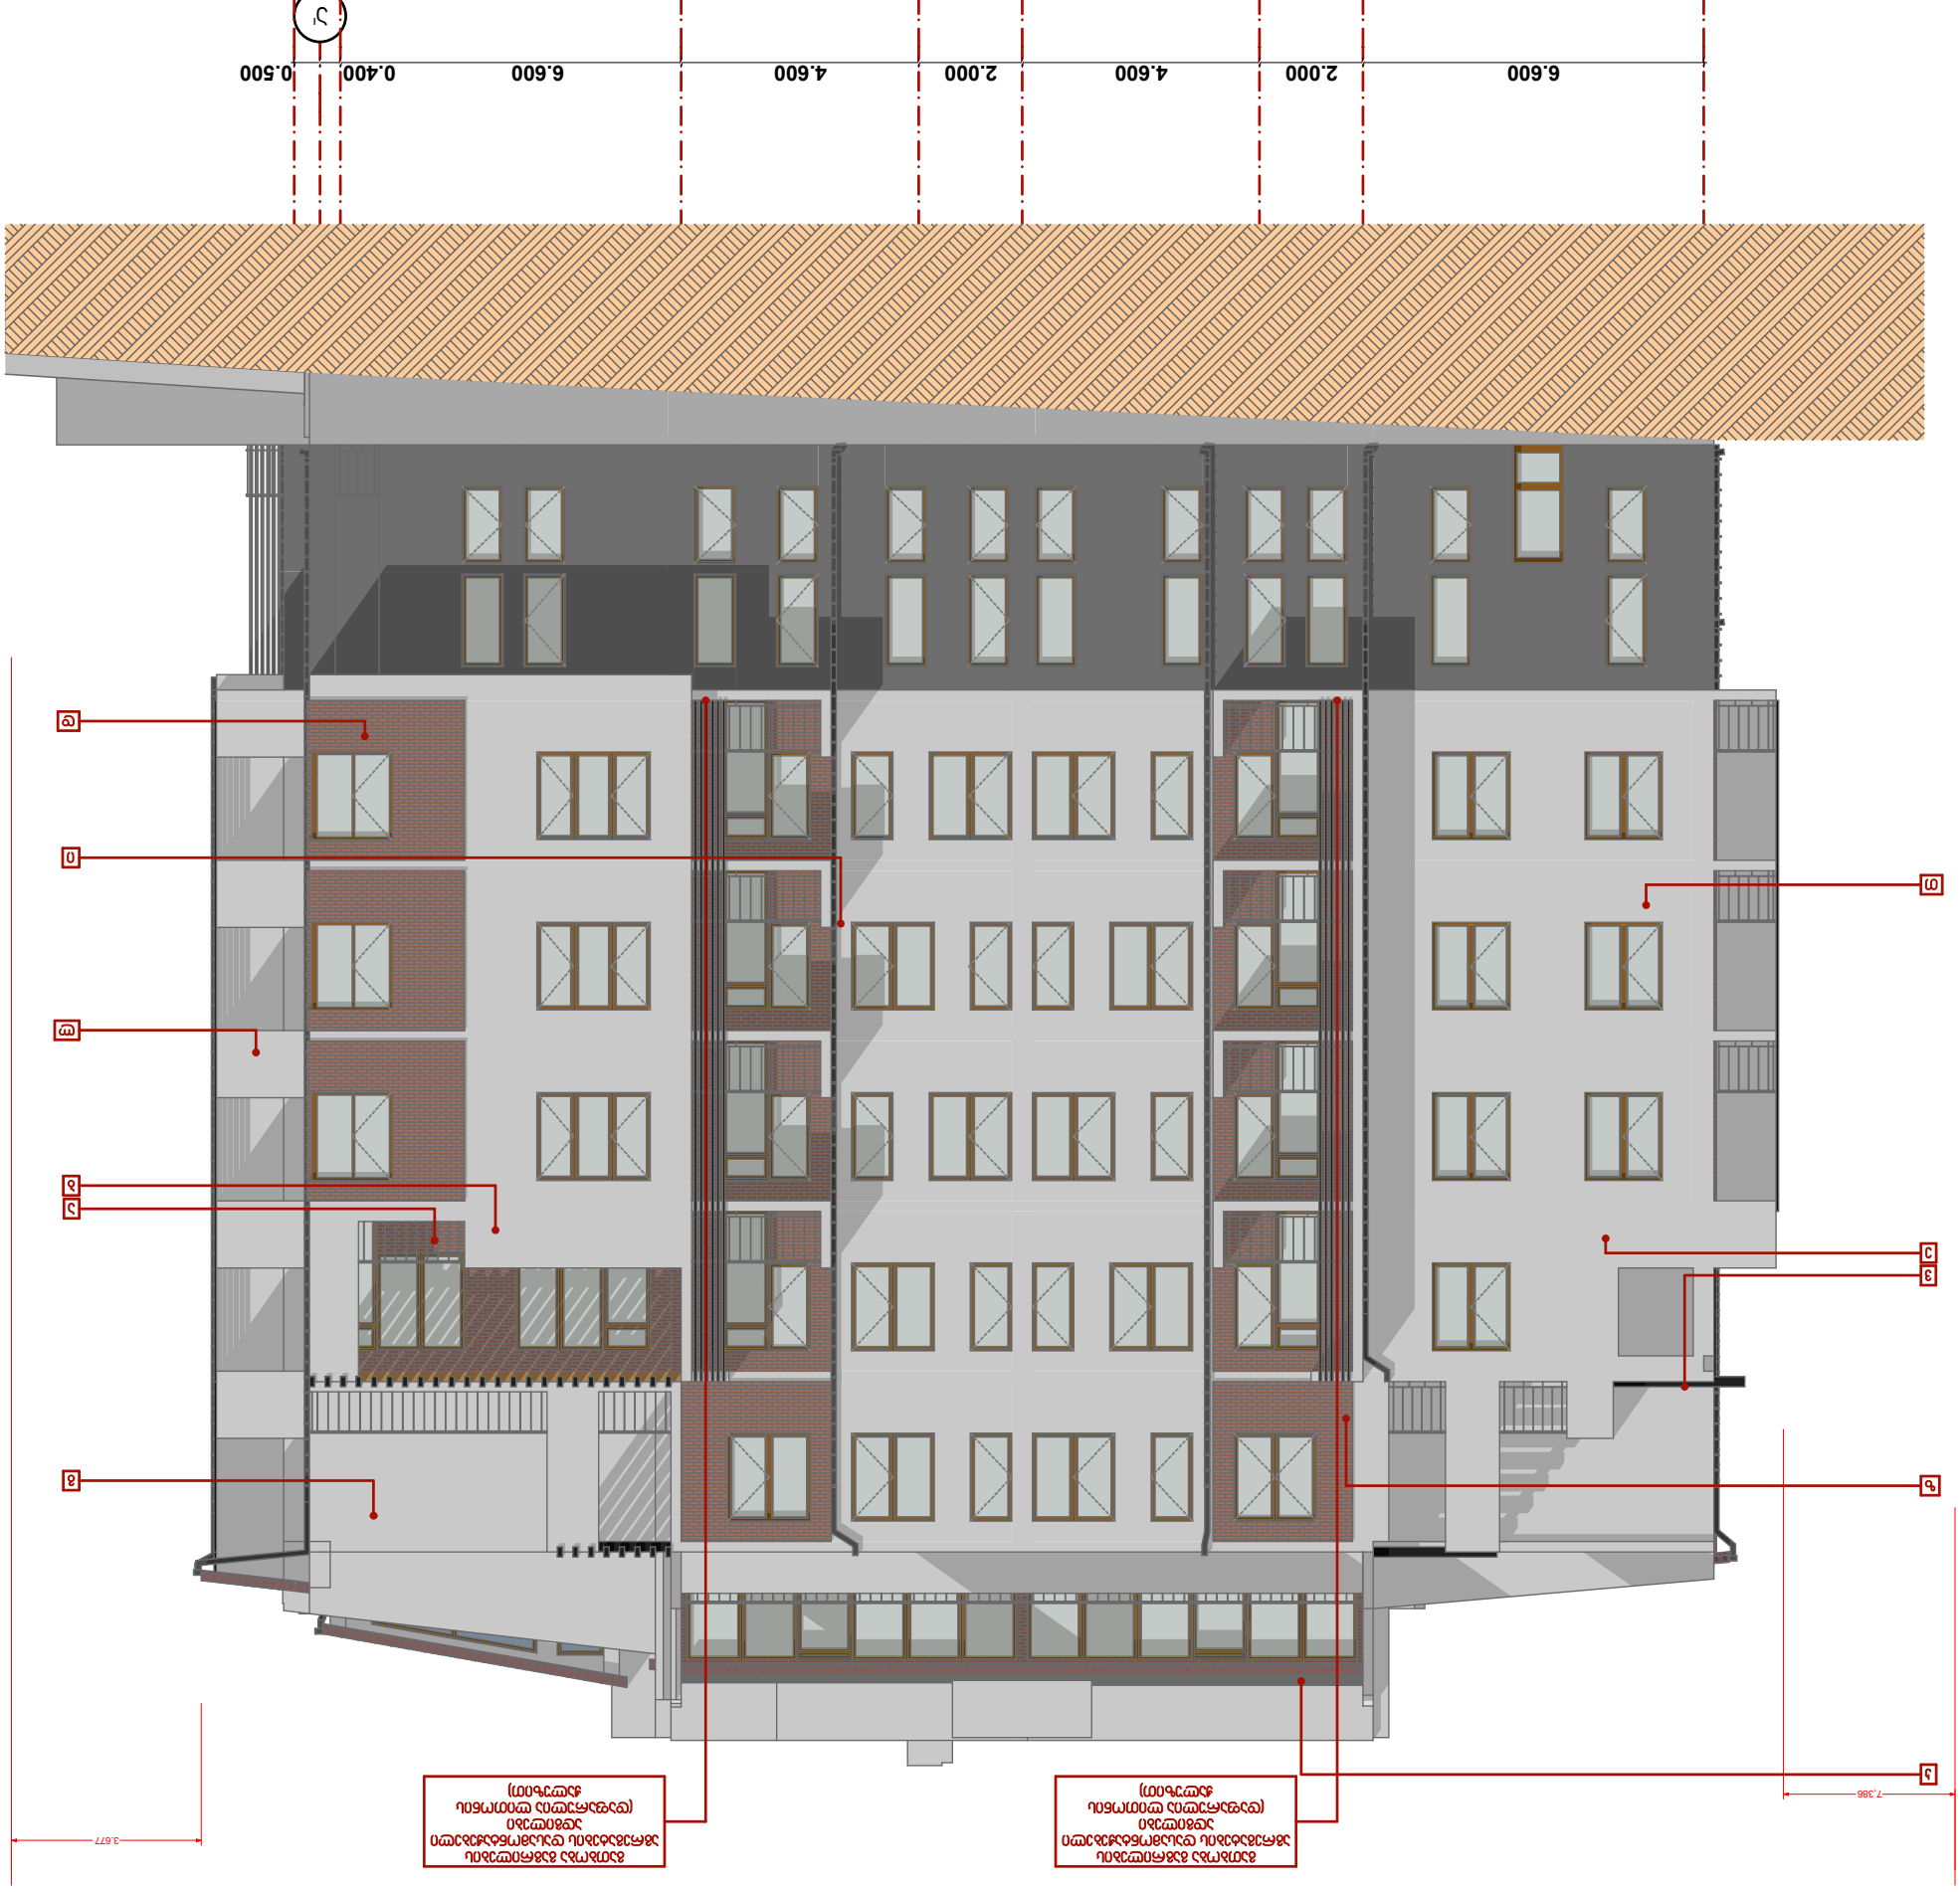




