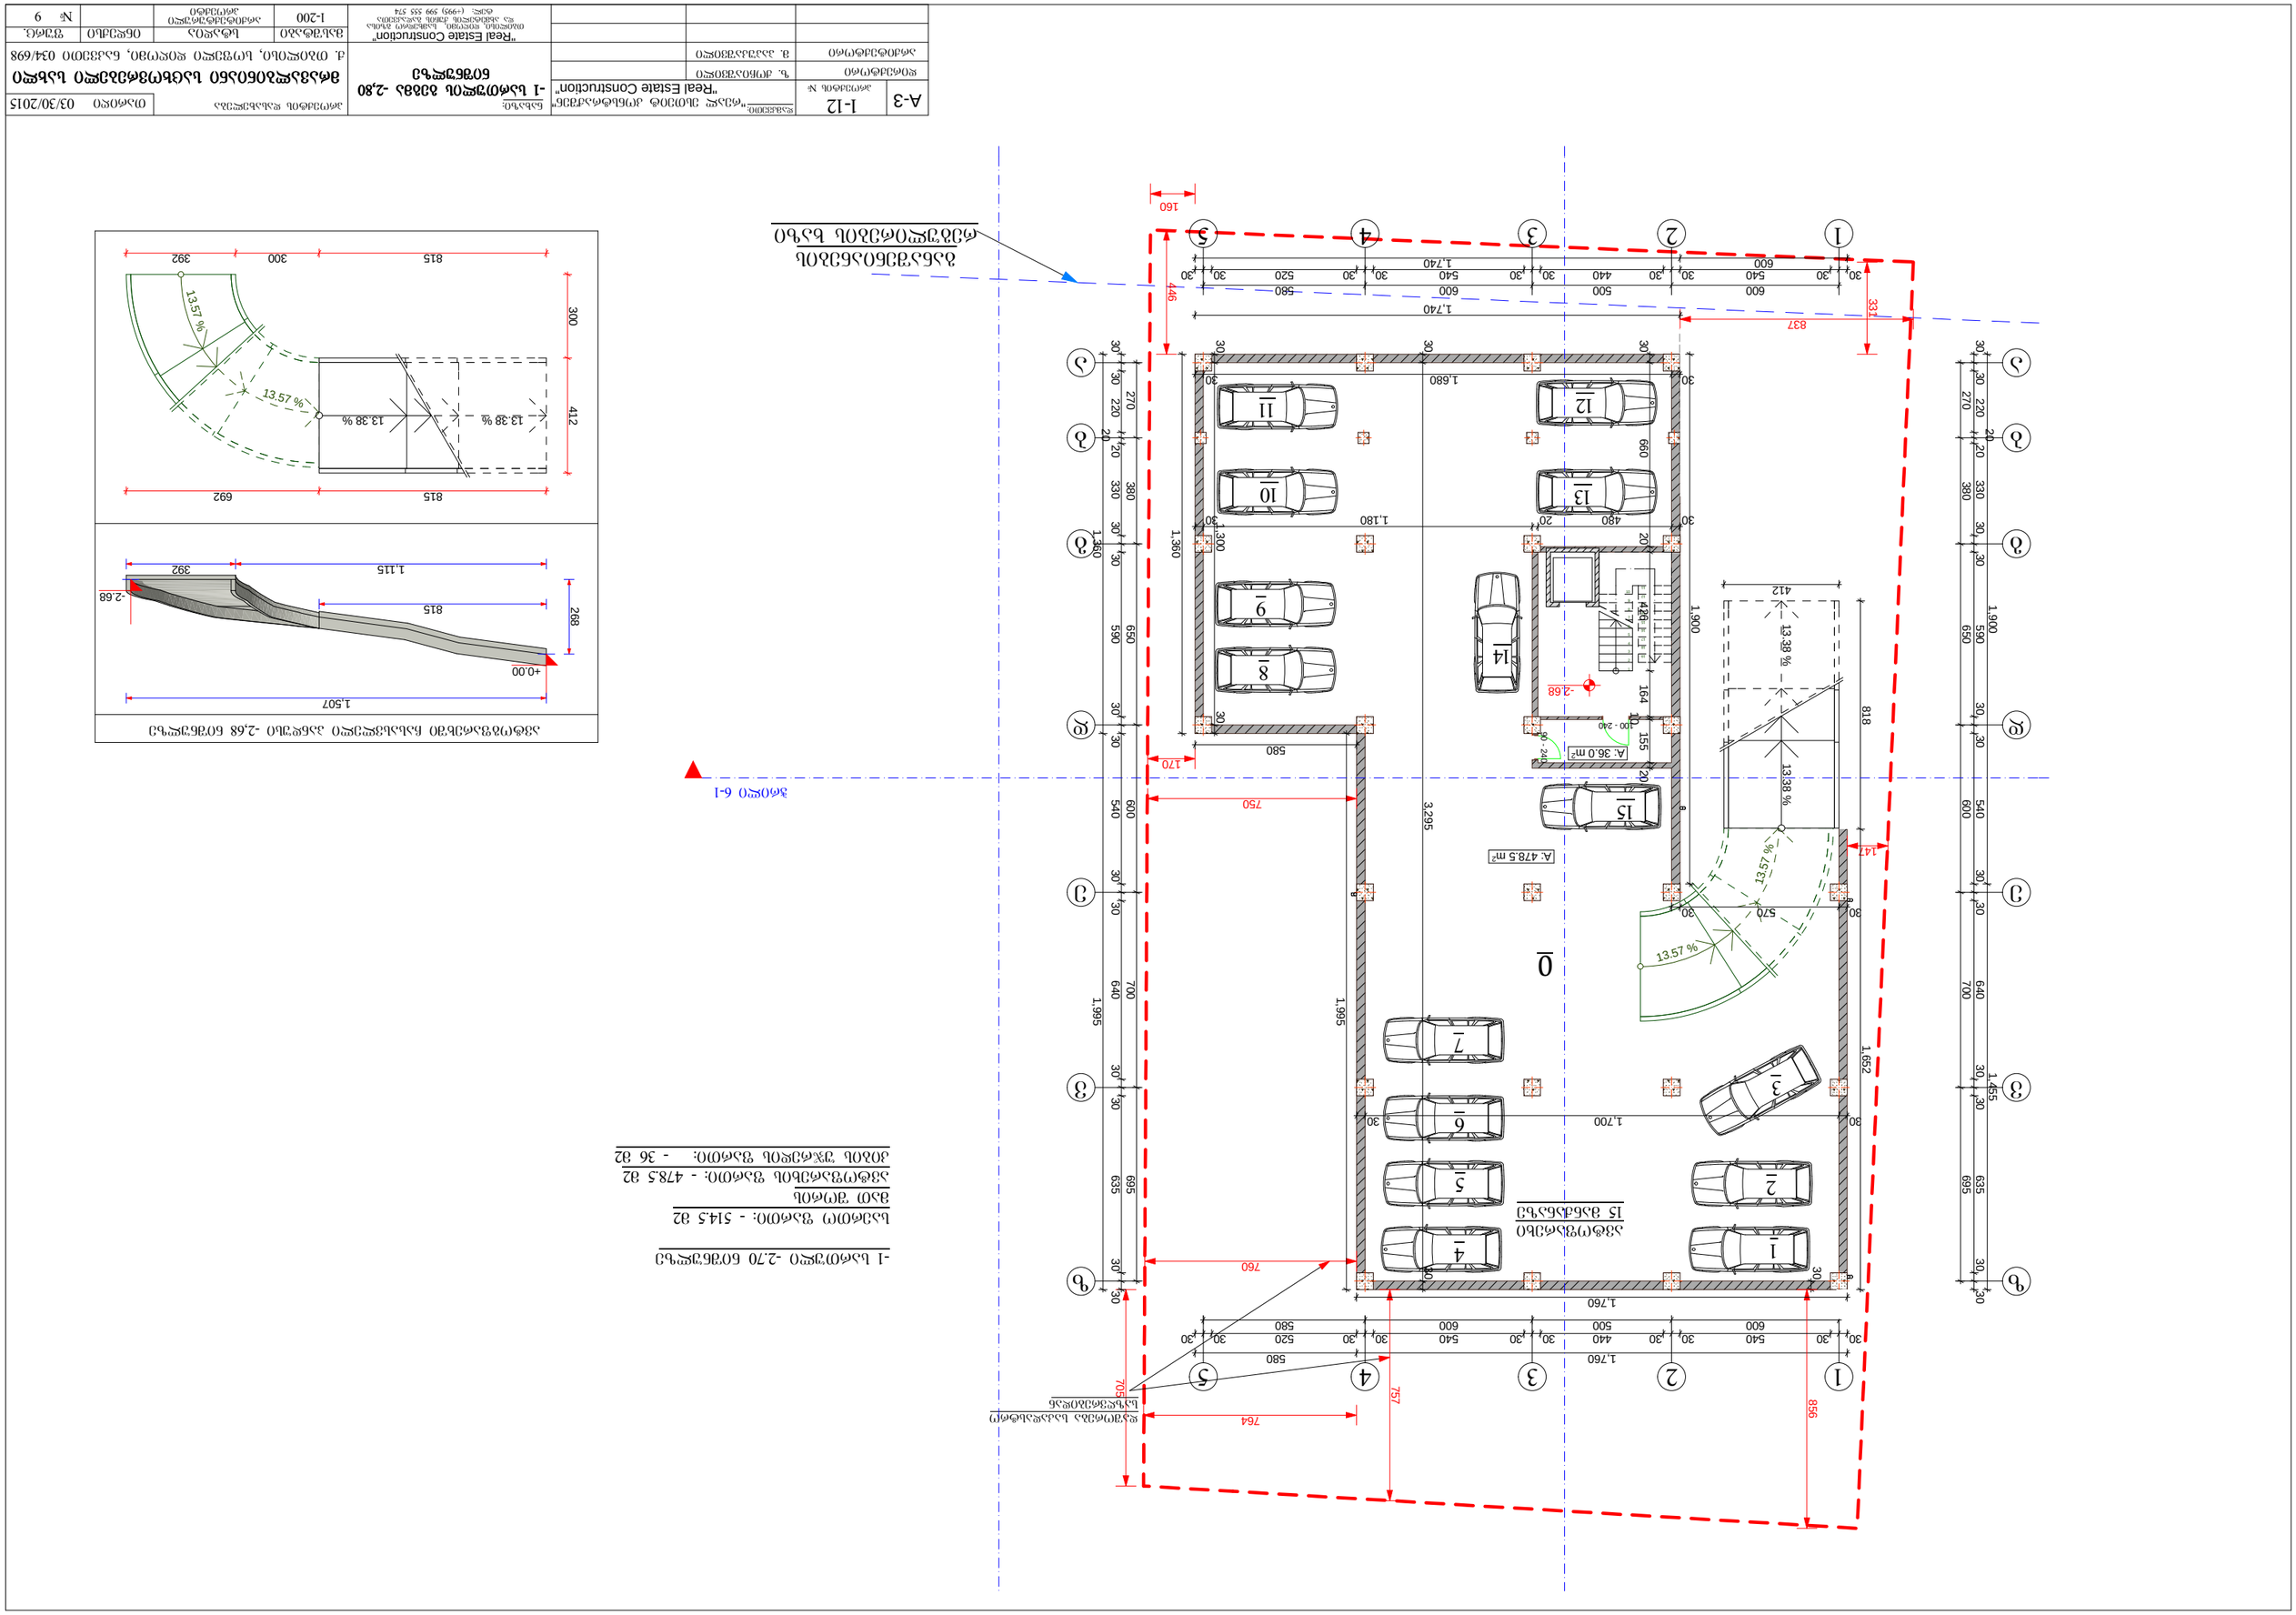

A-3
1-12
"Real Estate Construction"
-1 სართულის გეგმა -2,80 ნიშნულზე
13.38 %
13.57 %
-2.68
+0.00

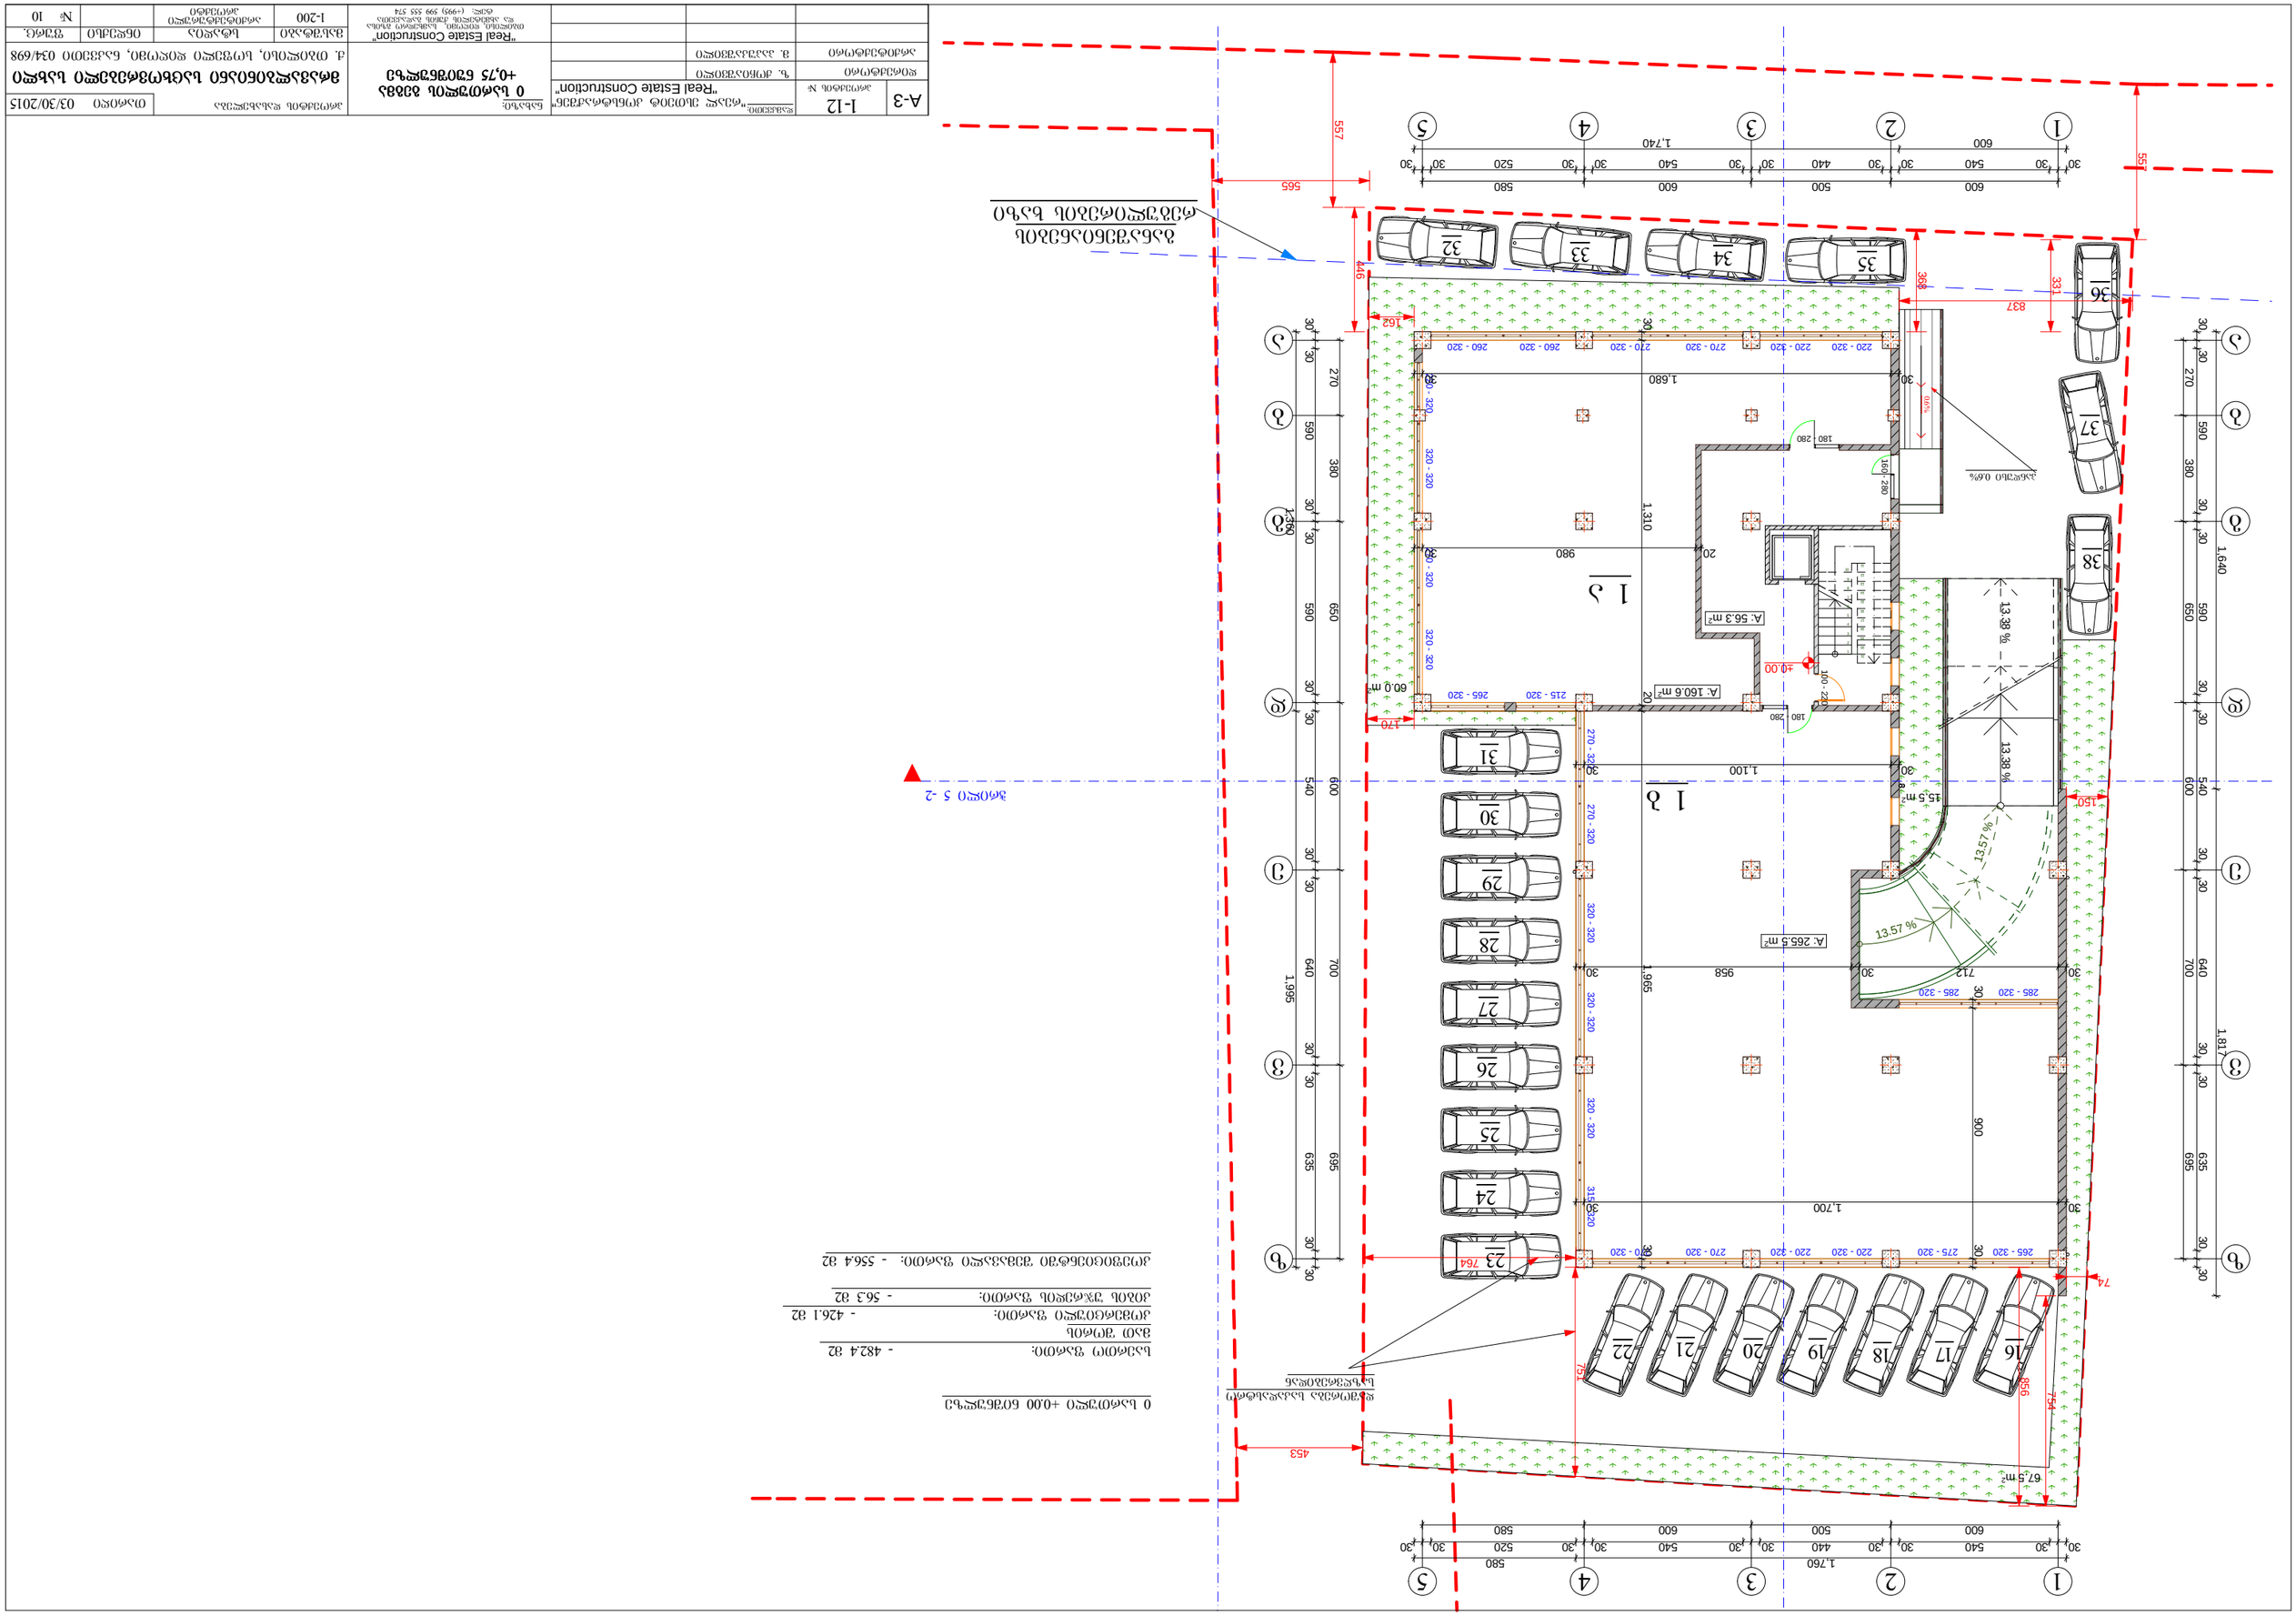
A-3
1-12
"Real Estate Construction"

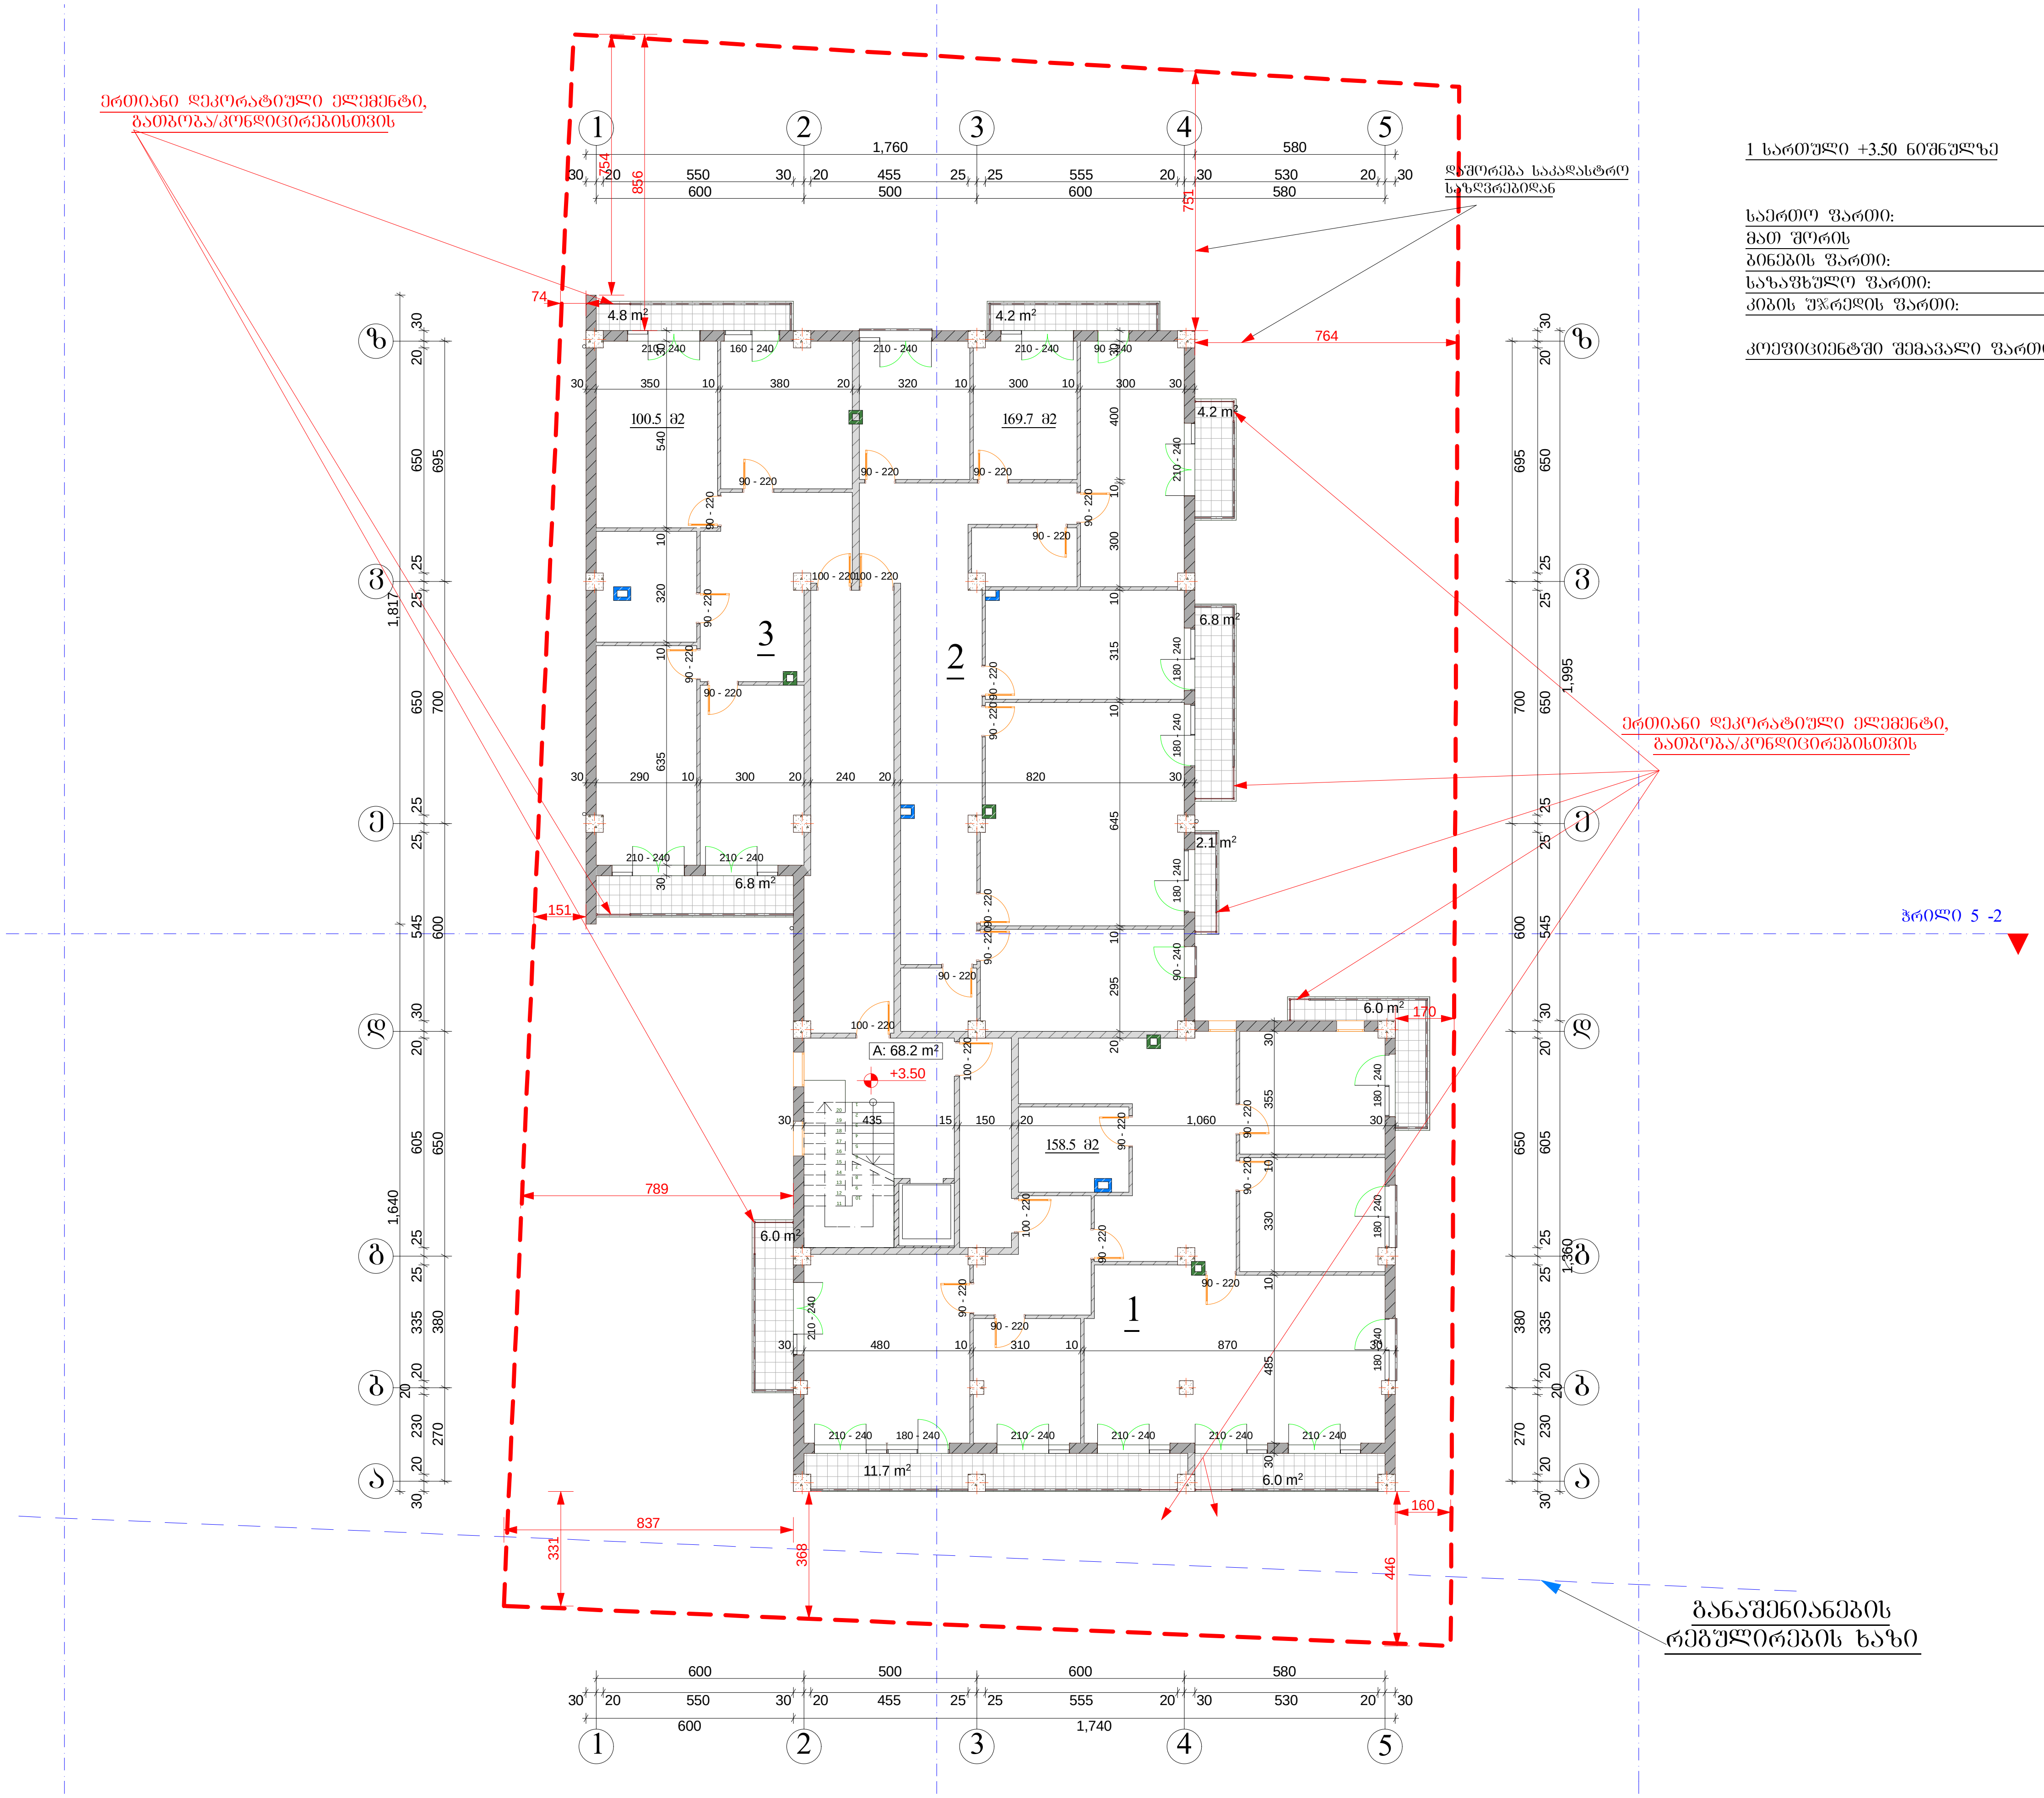

1 სართული +3.50 ნიშნულზე

საერთო ფართი: - 555.5 მ2
მათ შორის
ბინების ფართი: - 428.7 მ2
საზაფხულო ფართი: - 58.6 მ2
კიბის უჯრედის ფართი: - 68.2 მ2

კოეფიციენტში შემავალი ფართი: - 558 მ2

A-3	1-12 პროექტის №	დამკვეთი: "რეალ ესთეიტ კონსტრაქშენ" "Real Estate Construction"	ნახაზი: 1 სართულის გეგმა +3,50 ნიშნულზე	პროექტის დასახელება	თარიღი 03/30/2015
დირექტორი		ზ. ქოჩიაშვილი		მრავალბინიანი საცხოვრებელი სახლი	
კონსტრუქტორი		მ. პაპუკაშვილი		ქ. თბილისი, სოფელი დიღომი, ნაკვეთი 034/698	
			"Real Estate Construction"	მასშტაბი 1-200	სტადია არქიტექტურული პროექტი; ინდექსი; ფურც. № 11

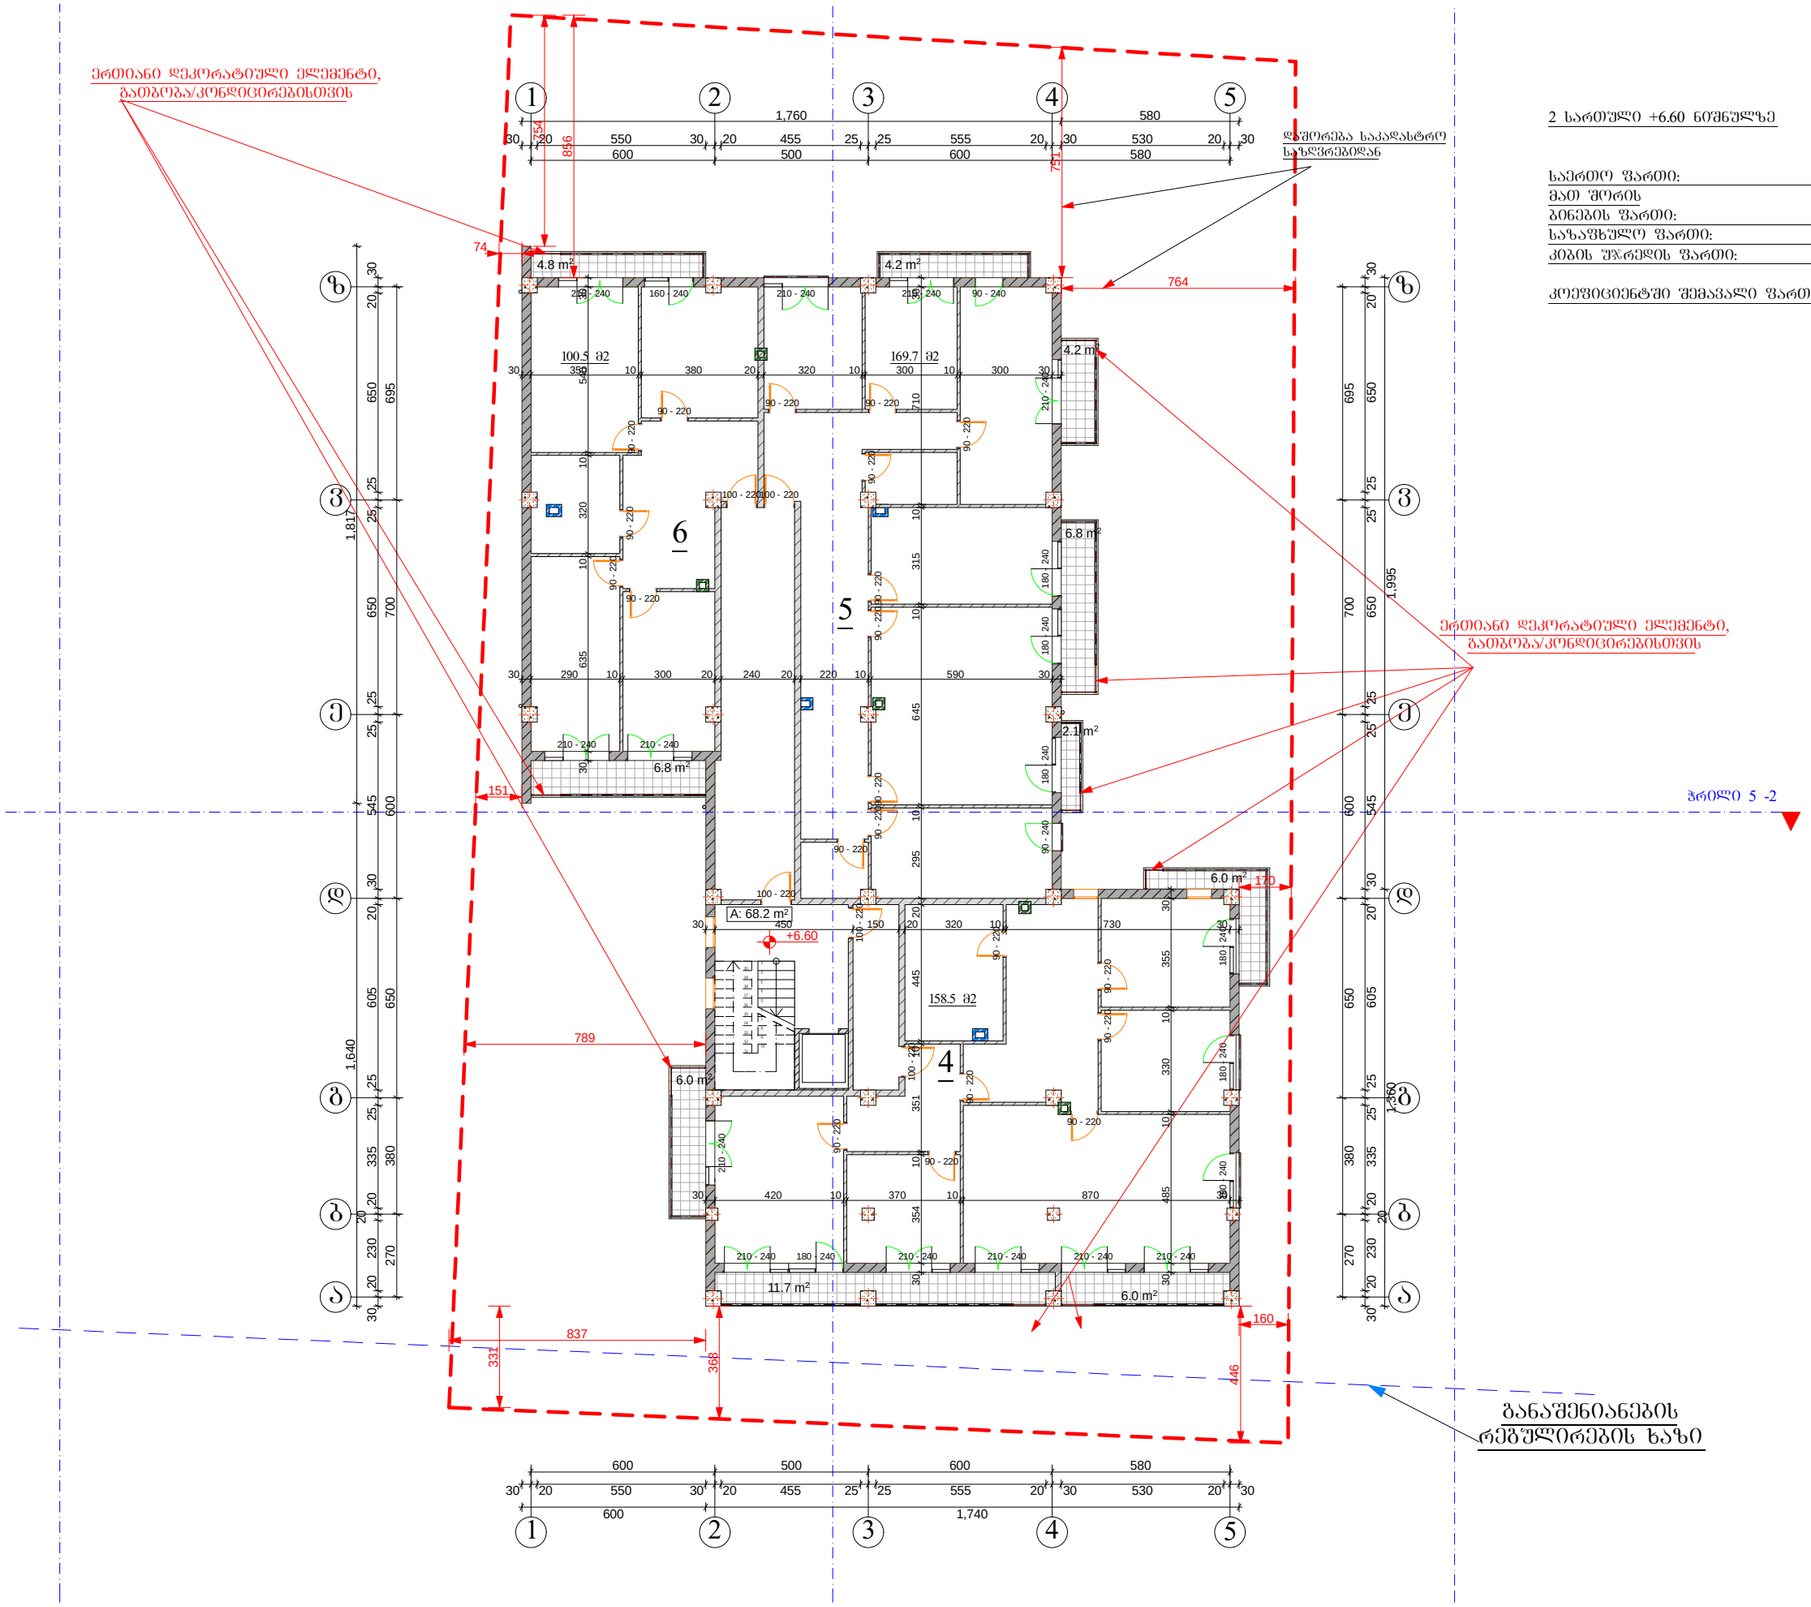

2 სართული +6.60 ნიშნულზე

საერთო ფართი:	- 555.5 მ2
მათ შორის	
ბინების ფართი:	- 428.7 მ2
საზაფხულო ფართი:	- 58.6 მ2
კიბის უჯრედის ფართი:	- 68.2 მ2
კოეფიციენტში შემავალი ფართი:	- 558 მ2

A-3	I-12 პროექტის №	დამკვეთი: "რეალ ესთეიტ კონსტრაქშენ" "Real Estate Construction"	ნახაზი: 2 სართულის გეგმა +6,60 ნიშნულზე	პროექტის დასახელება: მრავალბინიანი საცხოვრებელი სახლი; თარიღი 03/30/2015; ქ. თბილისი, სოფელი დიღომი, ნაკვეთი 034/698
დირექტორი		ზ. ძოწიაშვილი		
არქიტექტორი		მ. ბაკაჯაშვილი	"Real Estate Construction" თბილისი, დიღომი, საფეხმავლო გზისა და სანდვილების ქუჩის გაფართოების ფონი: (+995) 599 555 574	

მასშტაბი	სტადია	ინდექსი	ფურც.
1-200	არქიტექტურული პროექტი		№ 12





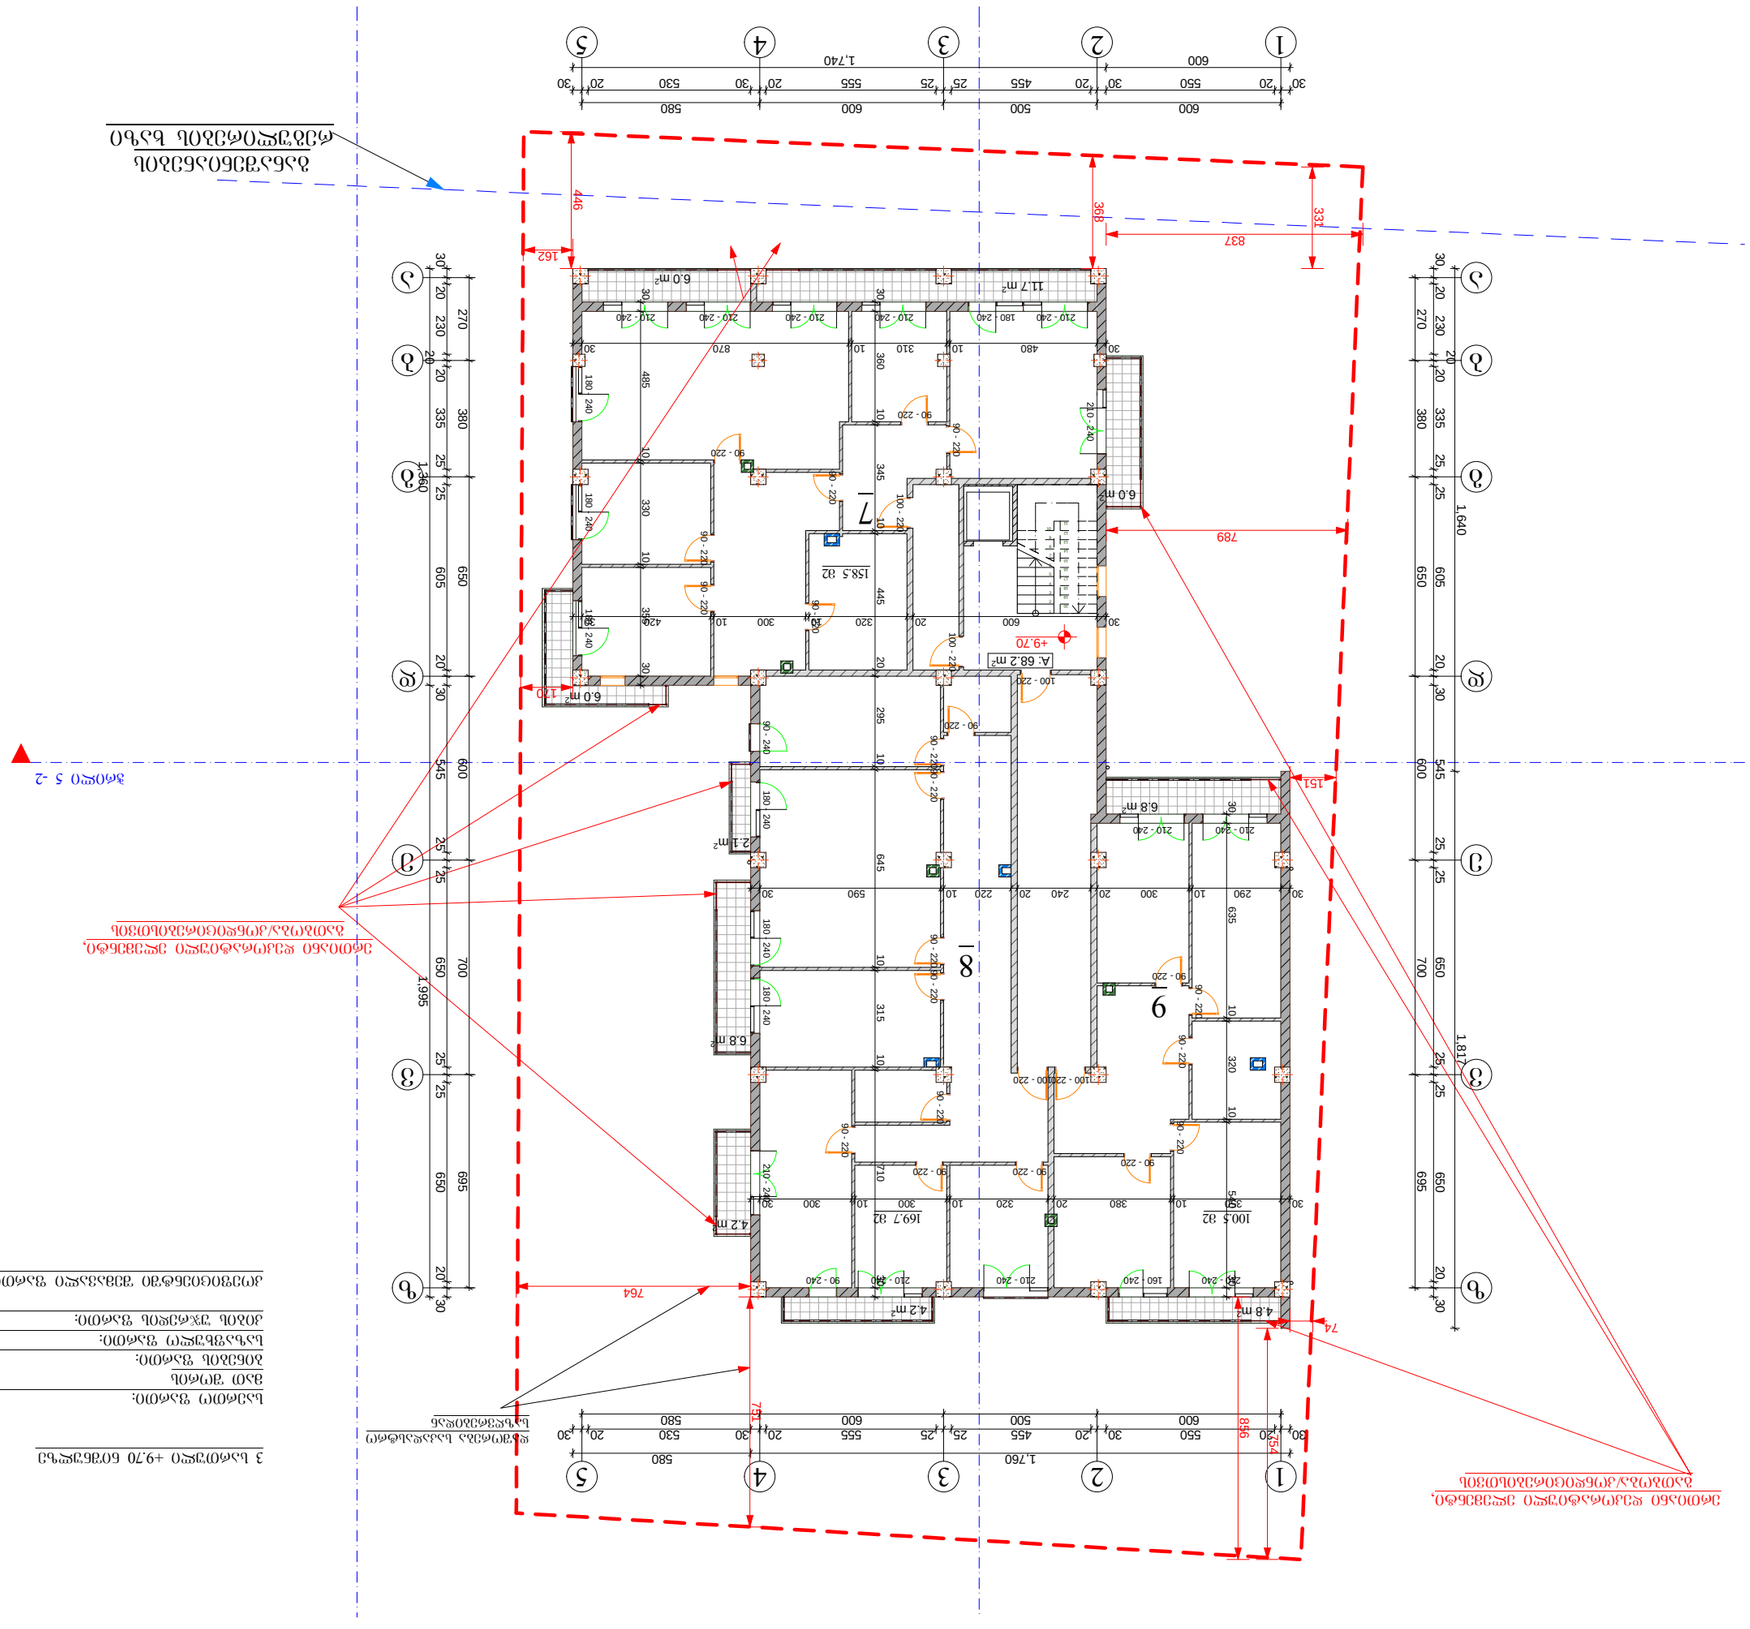










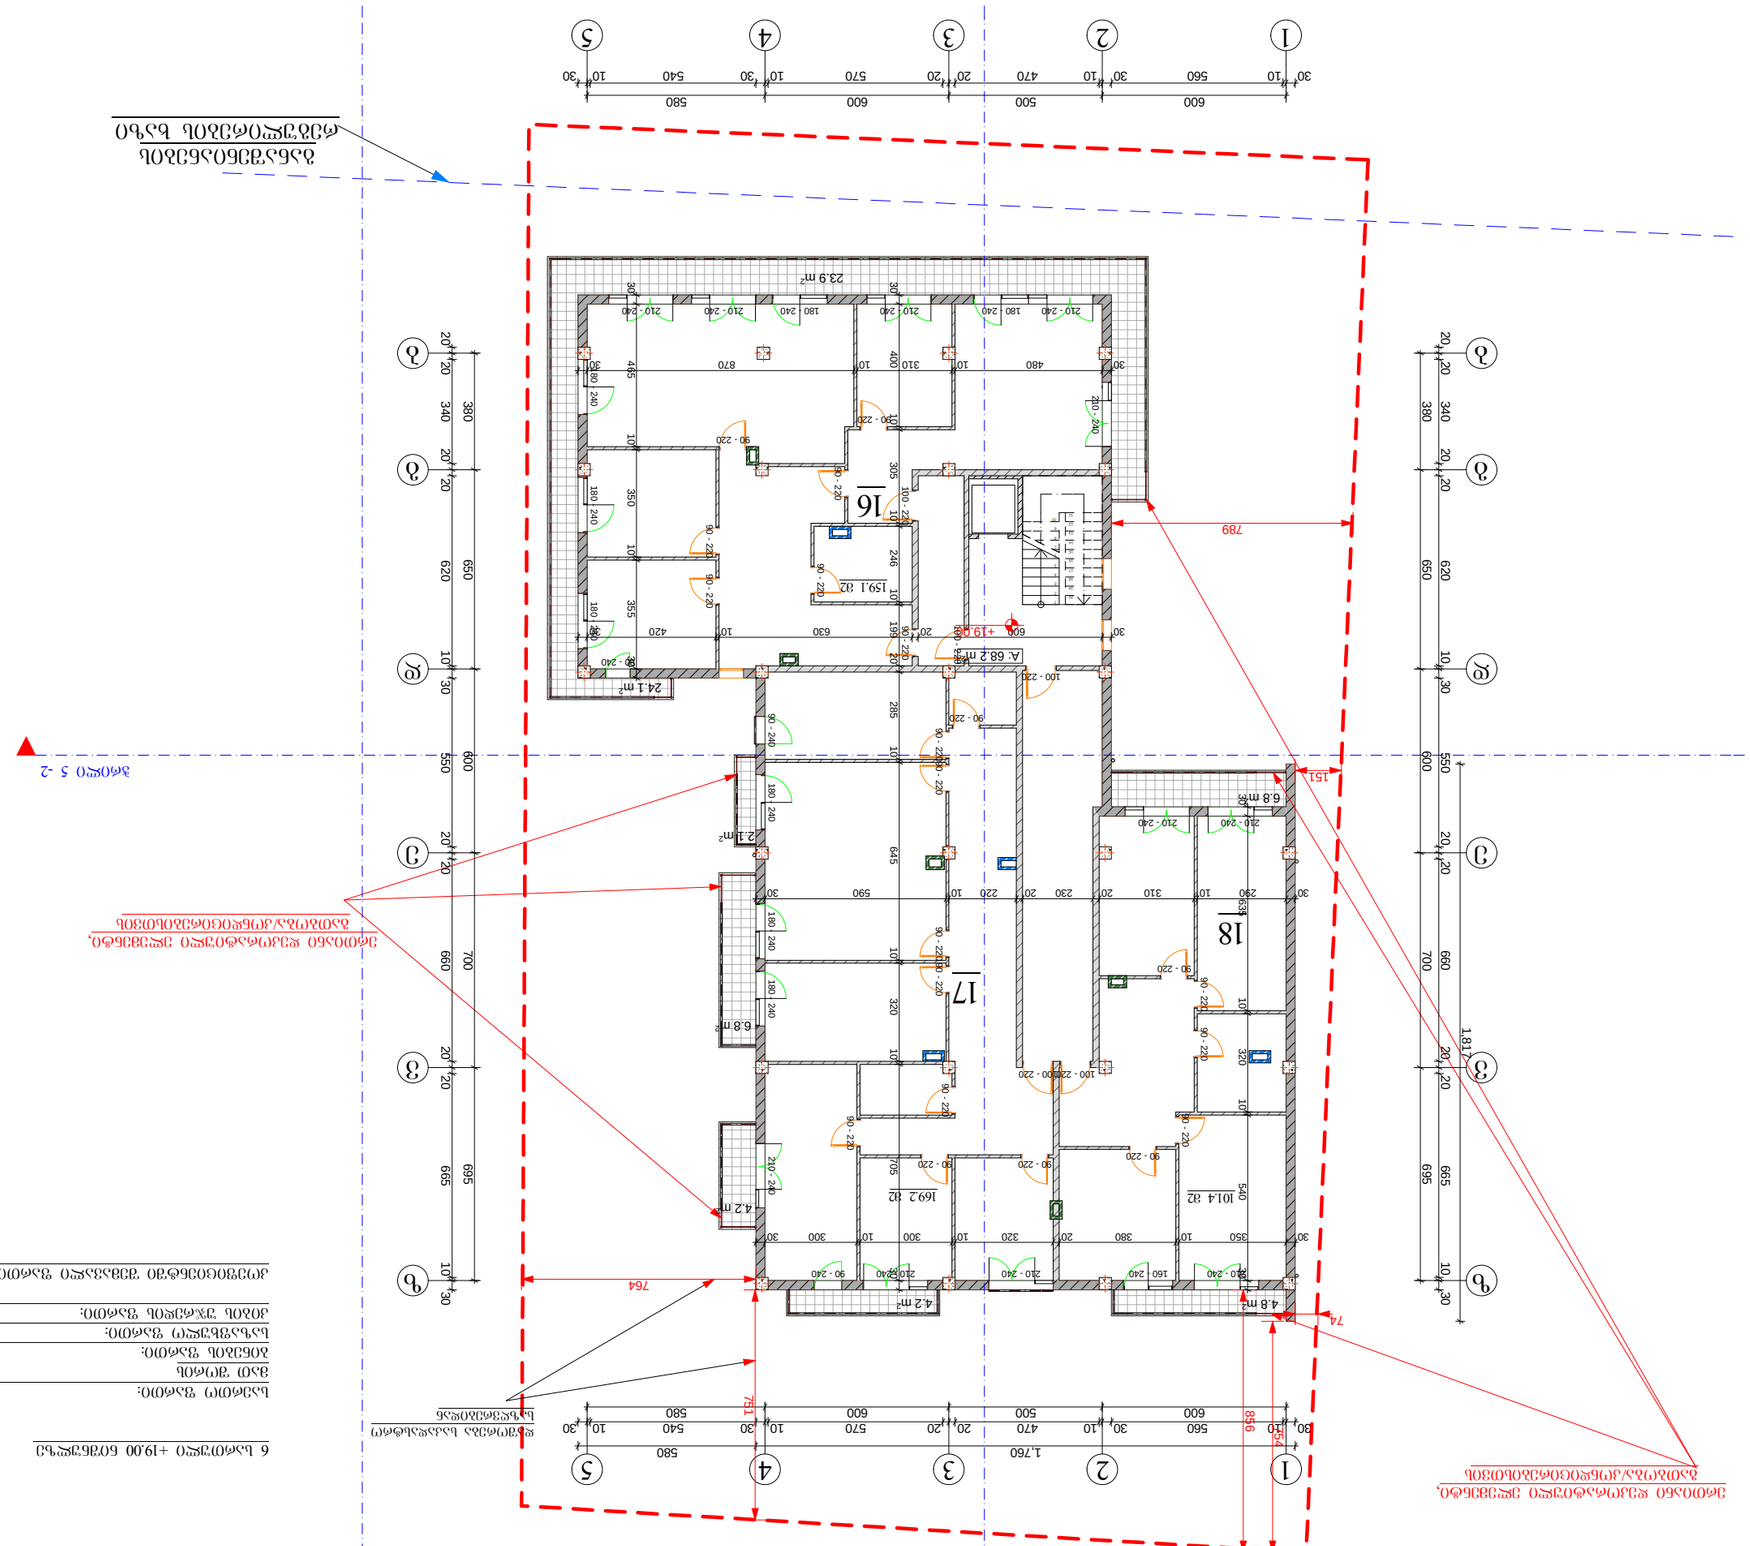




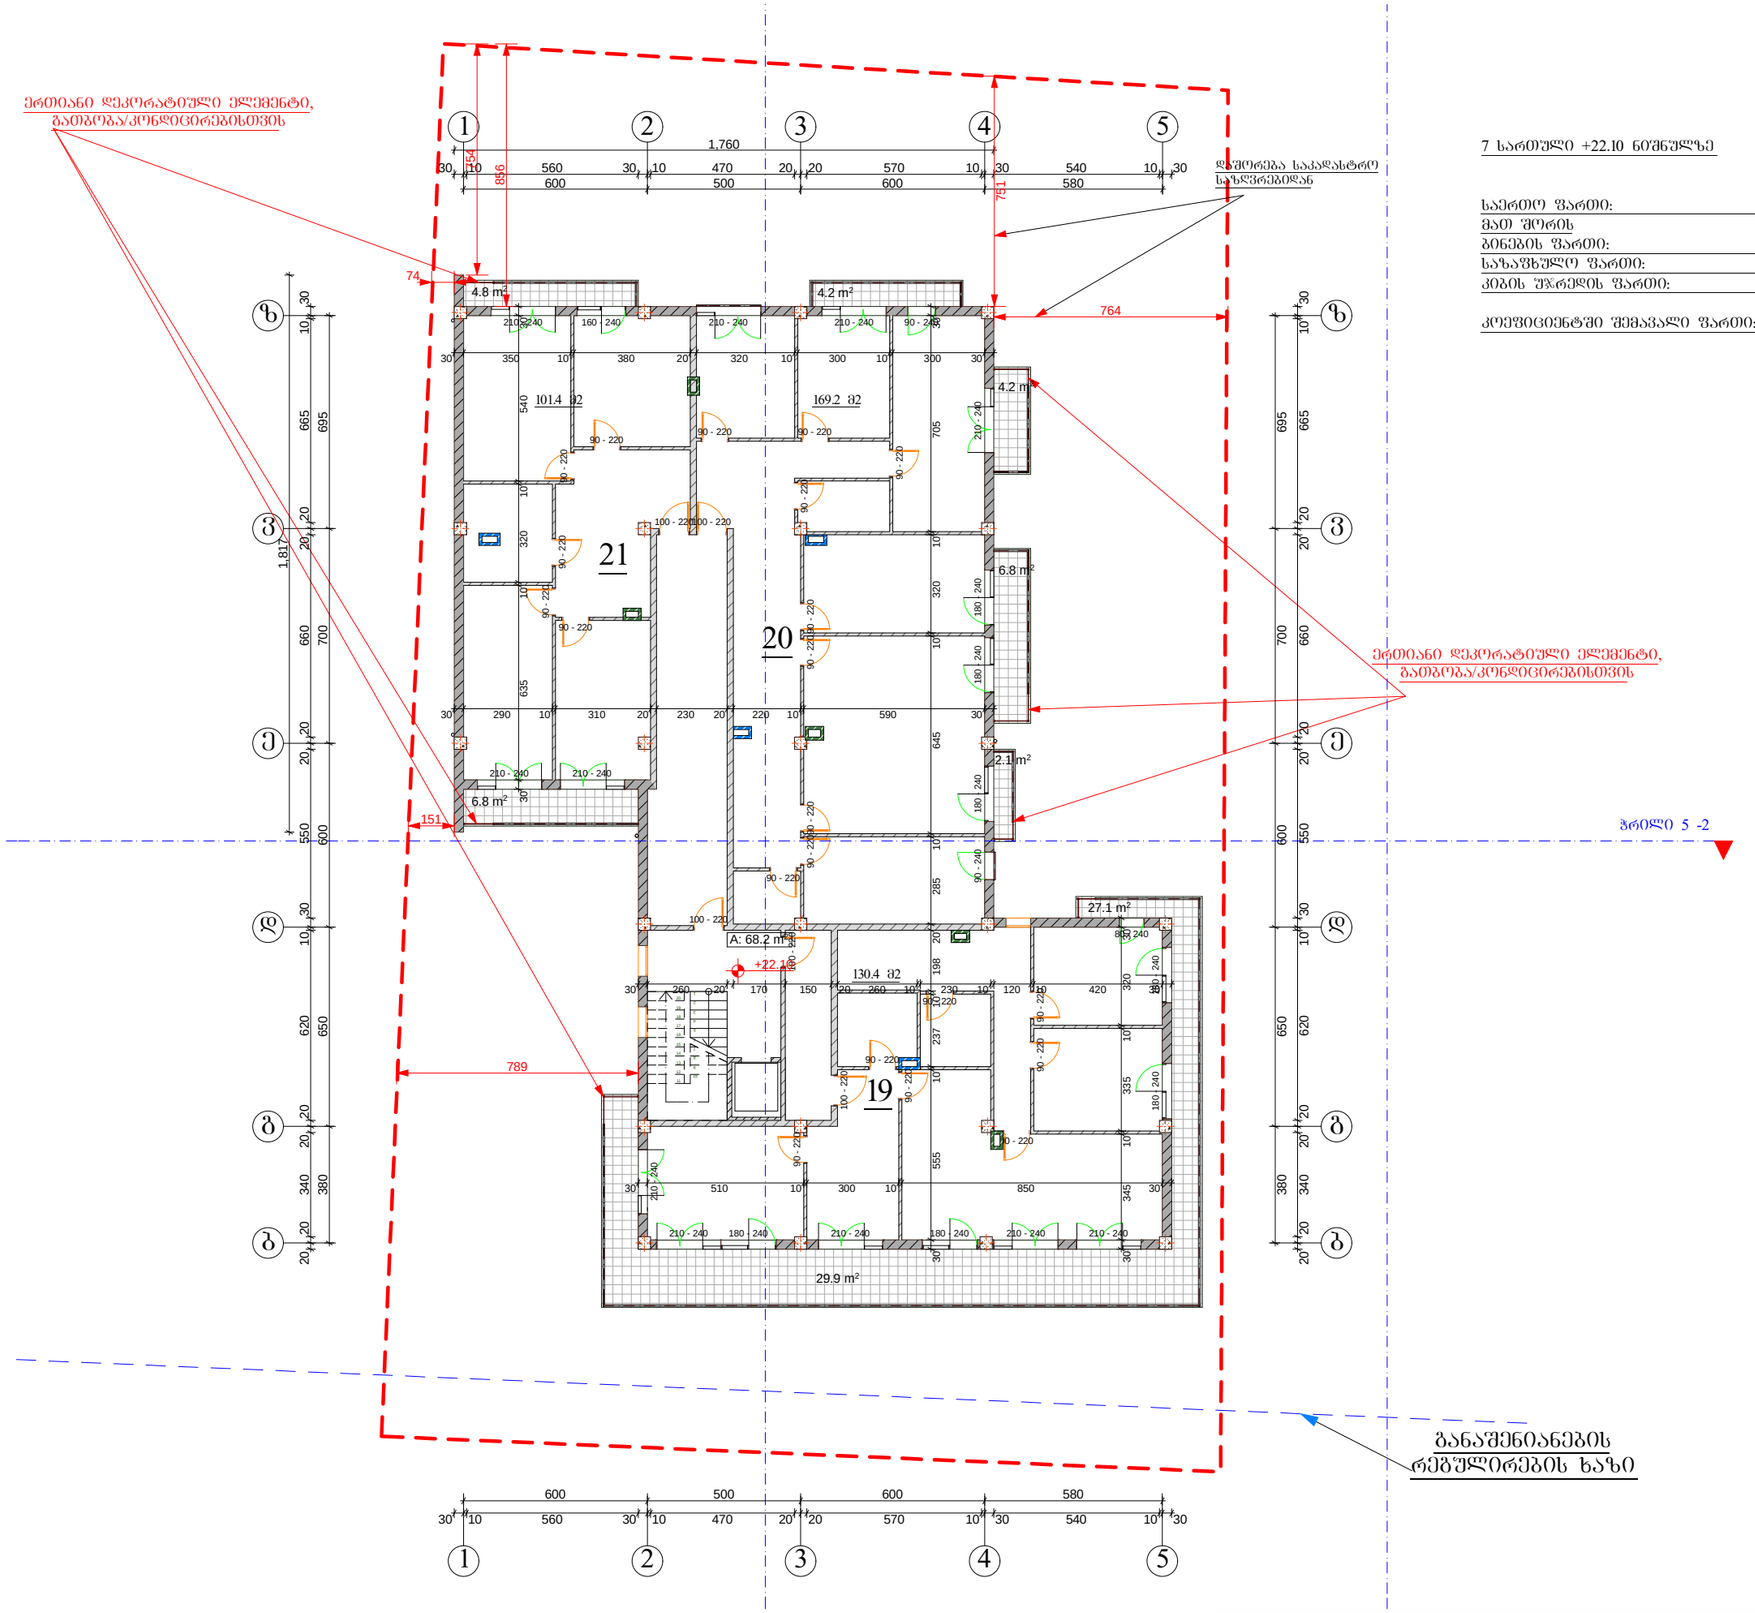

7 სართული +22.10 ნიშნულზე

საერთო ფართი:	- 555.1 მ2
მათ შორის	
ბინების ფართი:	- 401 მ2
საზაფხულო ფართი:	- 85.9 მ2
კიბის უჯრედის ფართი:	- 68.2 მ2
კოეფიციენტში შემავალი ფართი:	- 518 მ2

A-3	1-12 პროექტის №	დამკვეთი: "რეალ ესთეიტ კონსტრაქშენ" "Real Estate Construction"		ნახაზი: 7 სართულის გეგმა +22,10 ნუიშნულზე	პროექტის დასახელება		თარიღი 03/30/2015
დირექტორი		ზ. ქონიაშვილი			მრავალბინიანი საცხოვრებელი სახლი		
არქიტექტორი		მ. პაპუკაშვილი			ქ. თბილისი, სოფელი დიღომი, ნაკვეთი 034/698		
				"Real Estate Construction" თბილისი, დიღომი, საფხეფრო ბზისა და ახმეტელის ქუჩის გადაკვეთა ტელ: (+995) 599 555 574	მასშტაბი	სტადია	ინდექსი	ფურც.
					1-150	არქიტექტურული პროექტი		№ 17

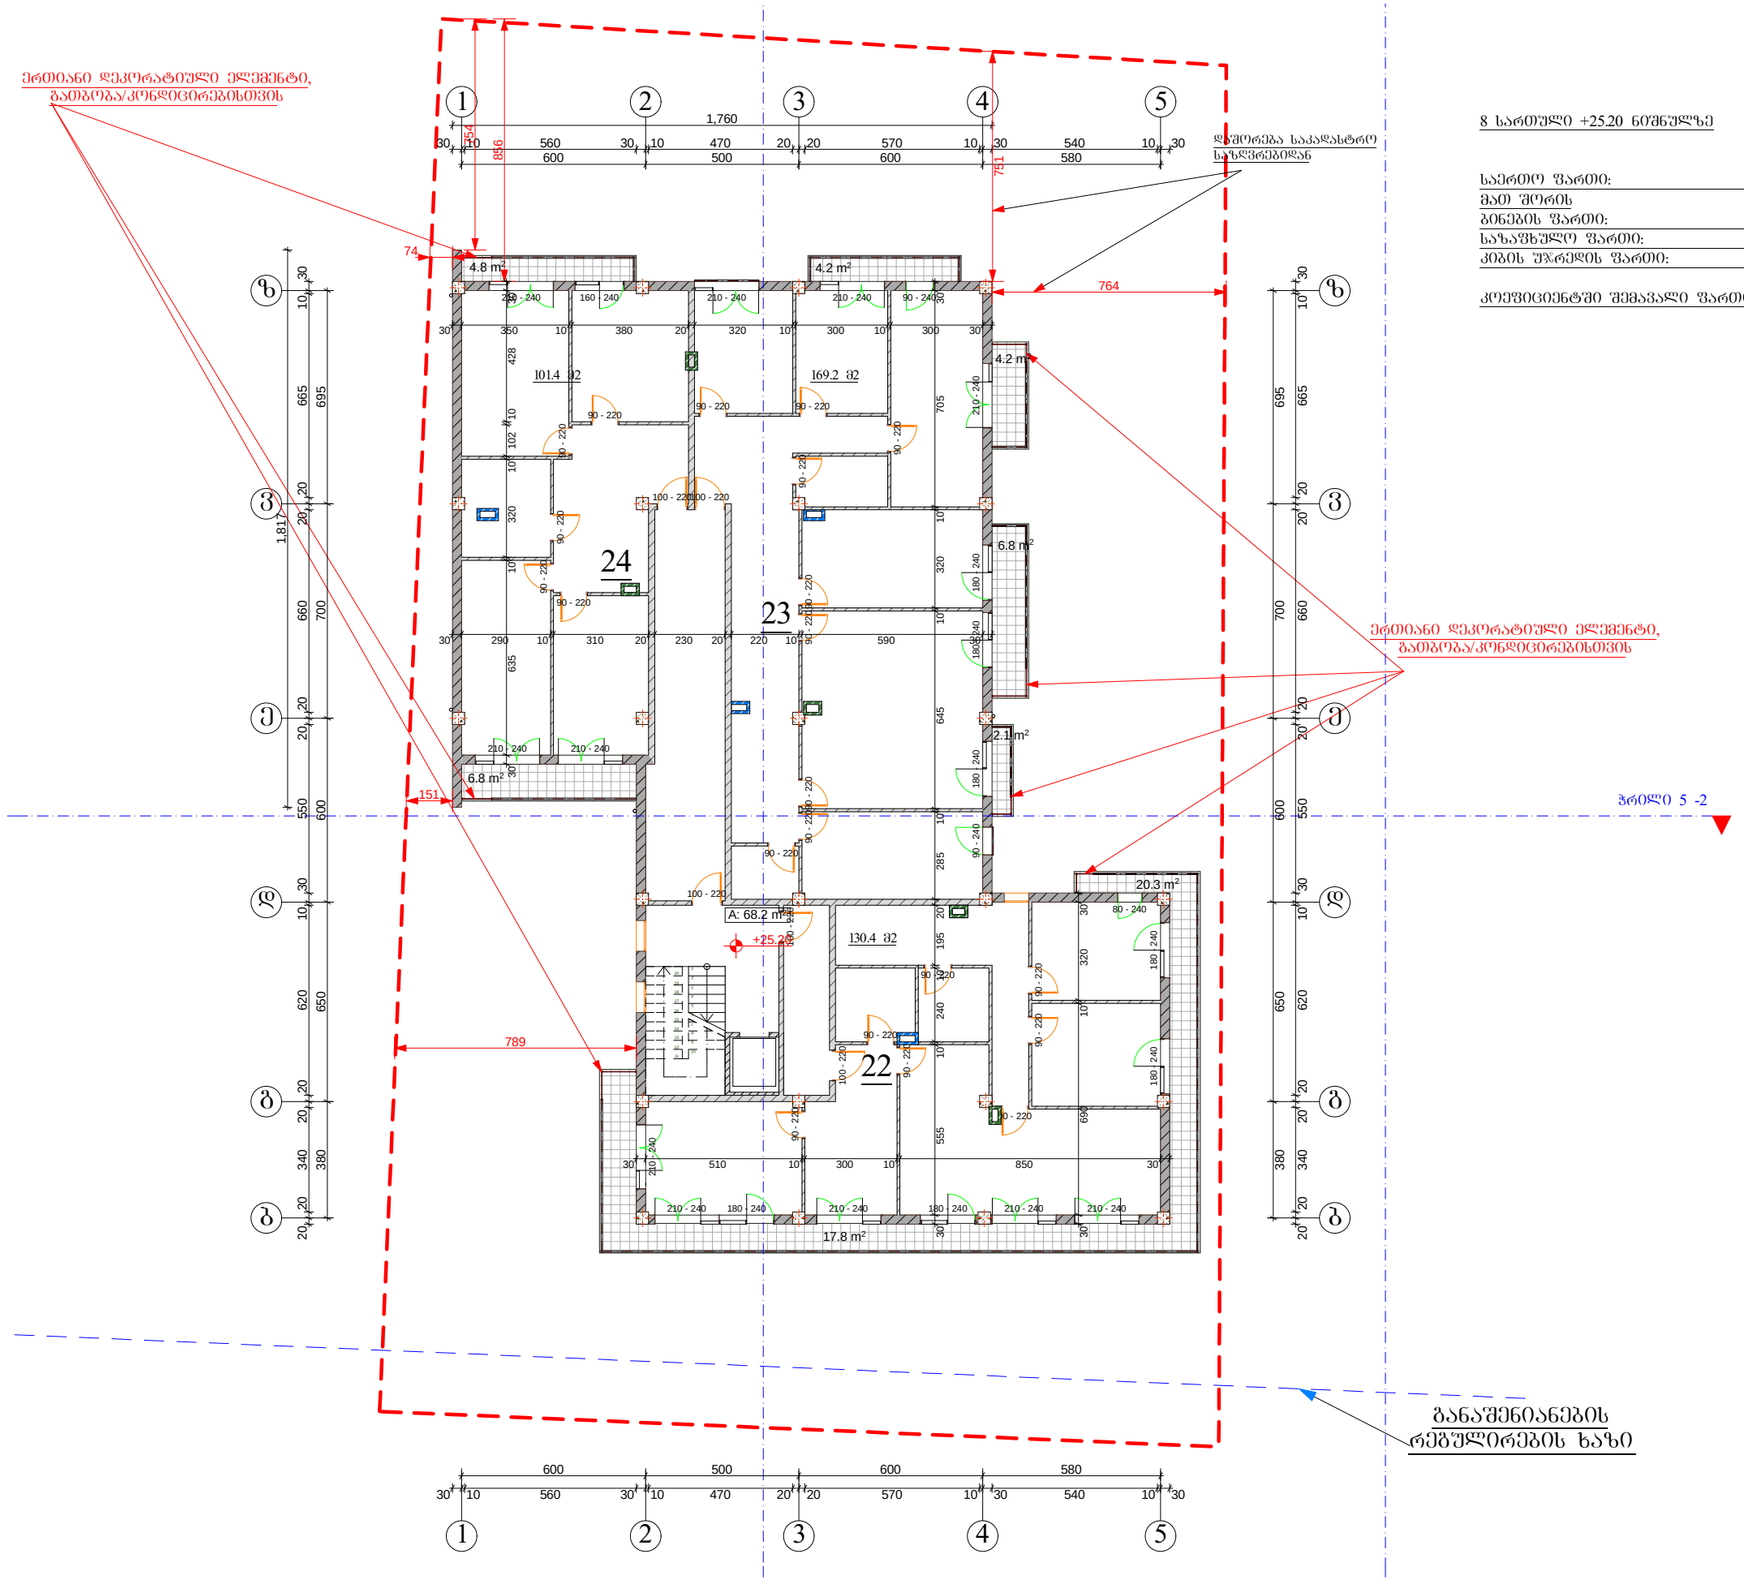

8 სართული +25.20 ნიშნულზე

საერთო ფართი:	- 536.2 მ2
მათ შორის	
ბინების ფართი:	- 401 მ2
საზაფხულო ფართი:	- 67 მ2
კიბის უჯრედის ფართი:	- 68.2 მ2
კოეფიციენტში შემავალი ფართი:	- 518 მ2

A-3	1-12 პროექტის №	დამკვეთი: "რეალ ესთეიტ კონსტრაქშენ" "Real Estate Construction"	ნახაზი: 8 სართულის გეგმა +25,20 ნუიშნულზე	პროექტის დასახელება	თარიღი 03/30/2015
				მრავალბინიანი საცხოვრებელი სახლი	
დირექტორი		ზ. ქონიაშვილი		ქ. თბილისი, სოფელი დიღომი, ნაკვეთი 034/698	
არქიტექტორი		მ. პაპუკაშვილი			
			"Real Estate Construction" თბილისი, დიღომი, საფხეფრო ბზისა და ახმეტელის ქუჩის გადაკვეთა ტელ: (+995) 599 555 574	მასშტაბი 1-150	სტადია არქიტექტურული პროექტი
				ინდექსი	ფურც. № 18











სულ ფართობი:	- 525.1 მ2
მათ შორის	

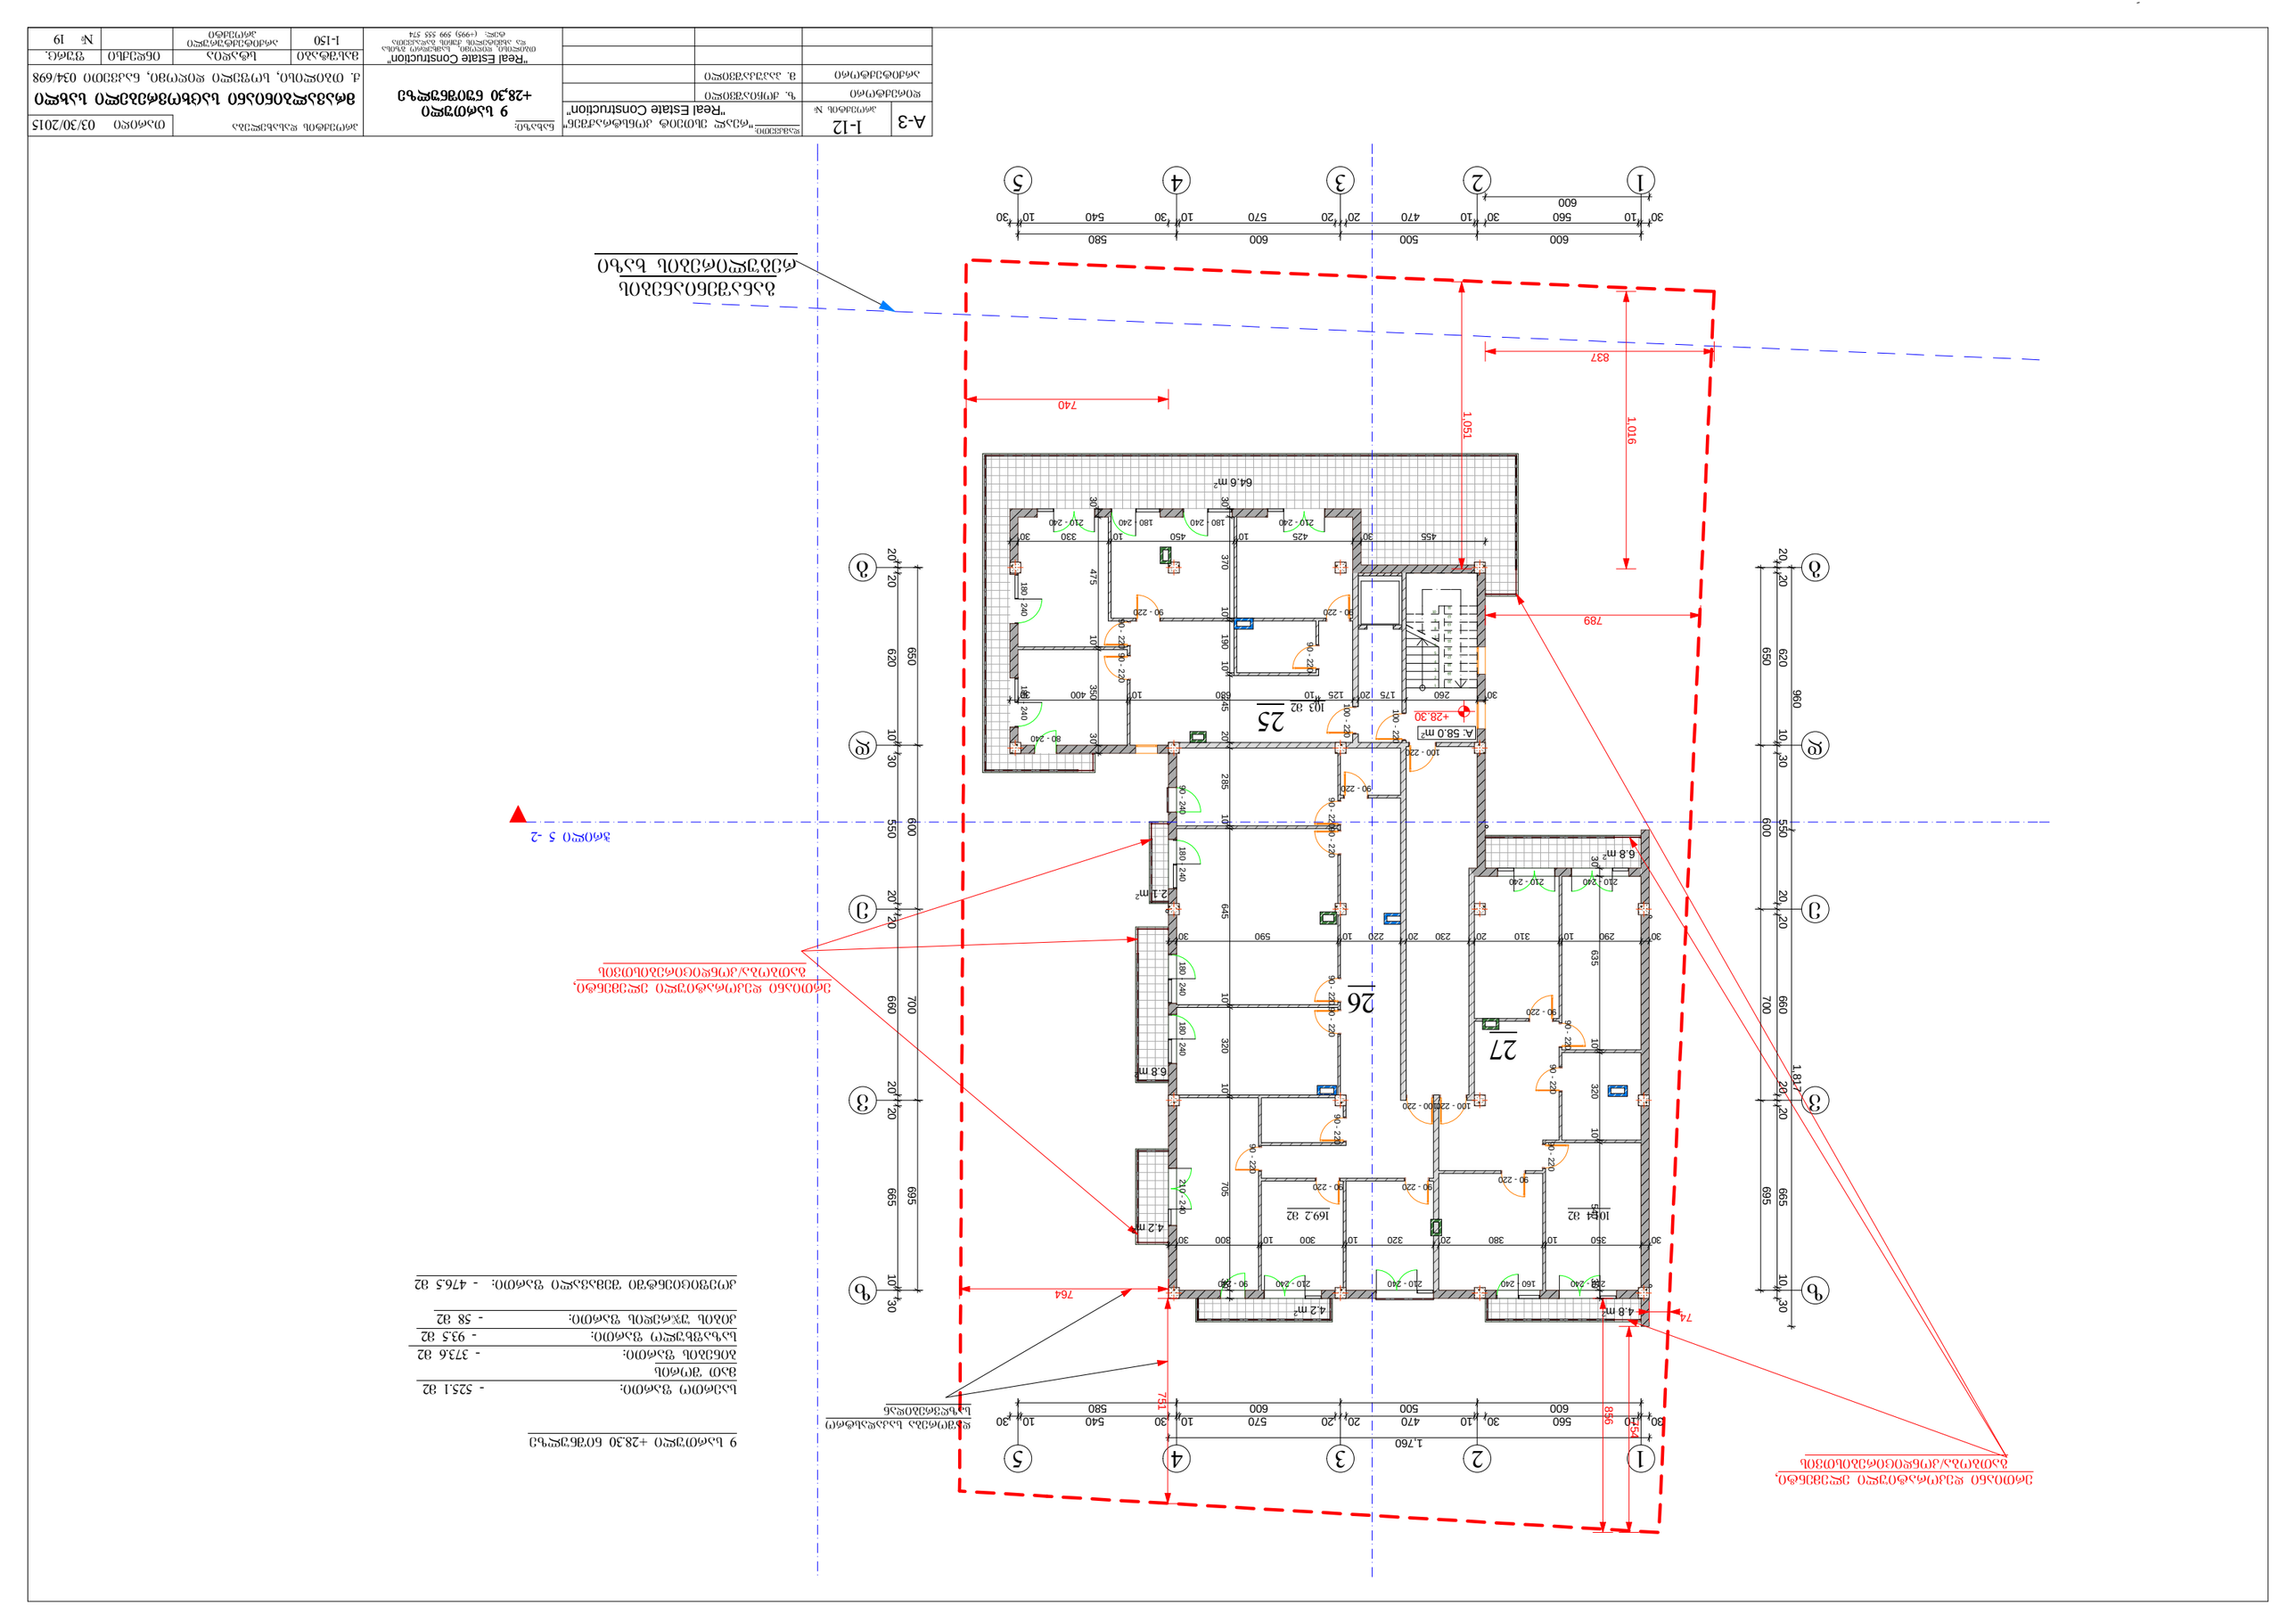
1.760
600
560
30
10
500
470
20
570
540
580
1.051
1.016
837
740
789
764
1.817
64.6 m²
25
103 მ2
26
169.2 მ2
27
104 მ2
4.2 m²
6.8 m²
2.1 m²
4.8 m²
A- 58.0 m²
+28.30
ა
ბ
გ
დ
ე
ვ
1
2
3
4
5






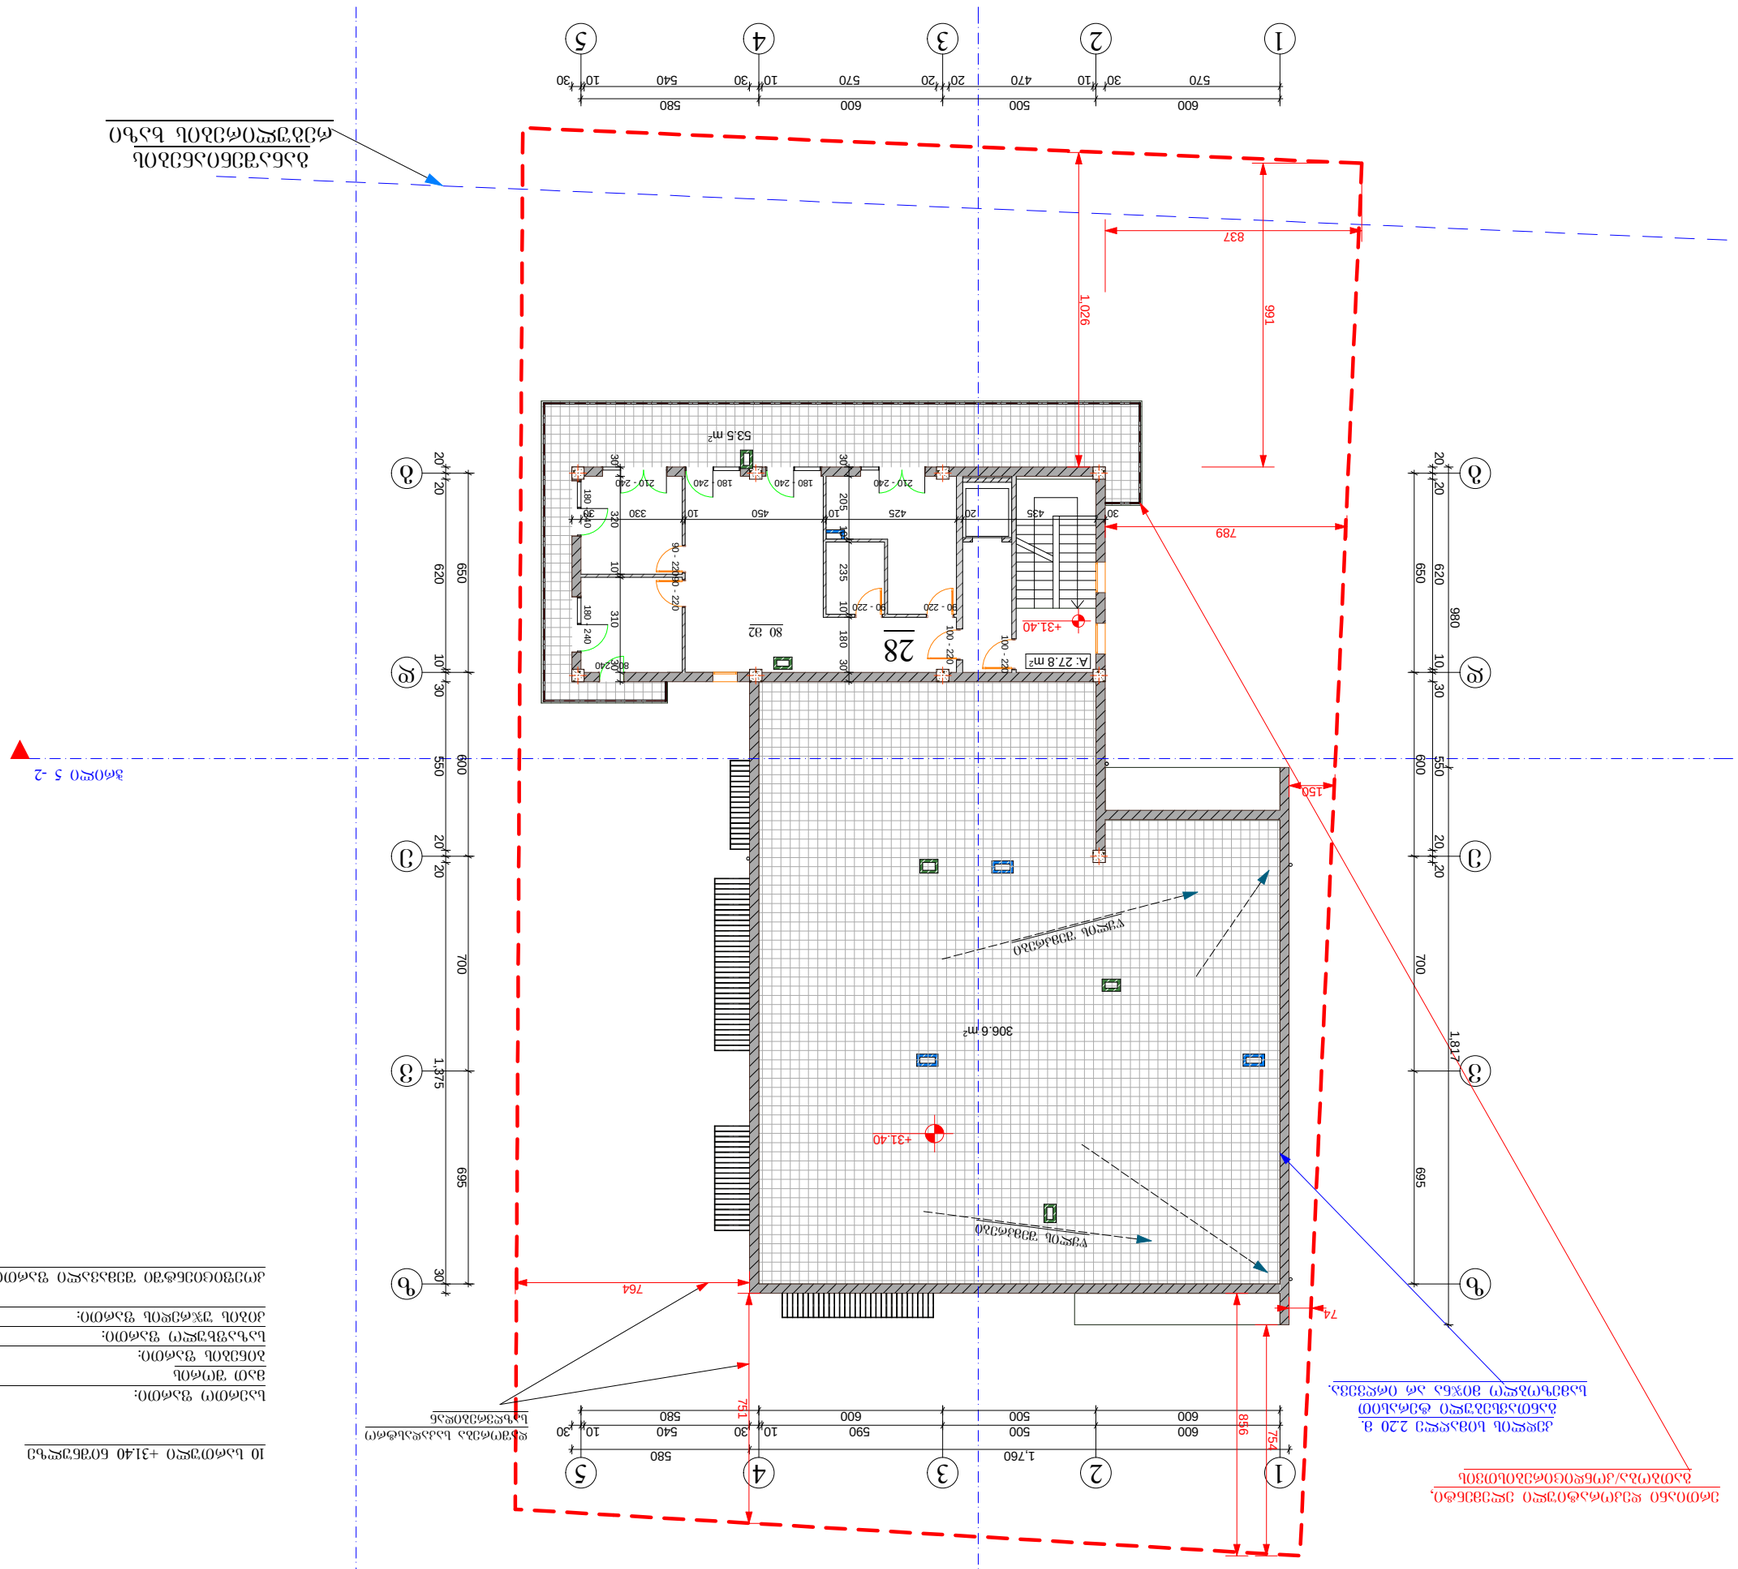

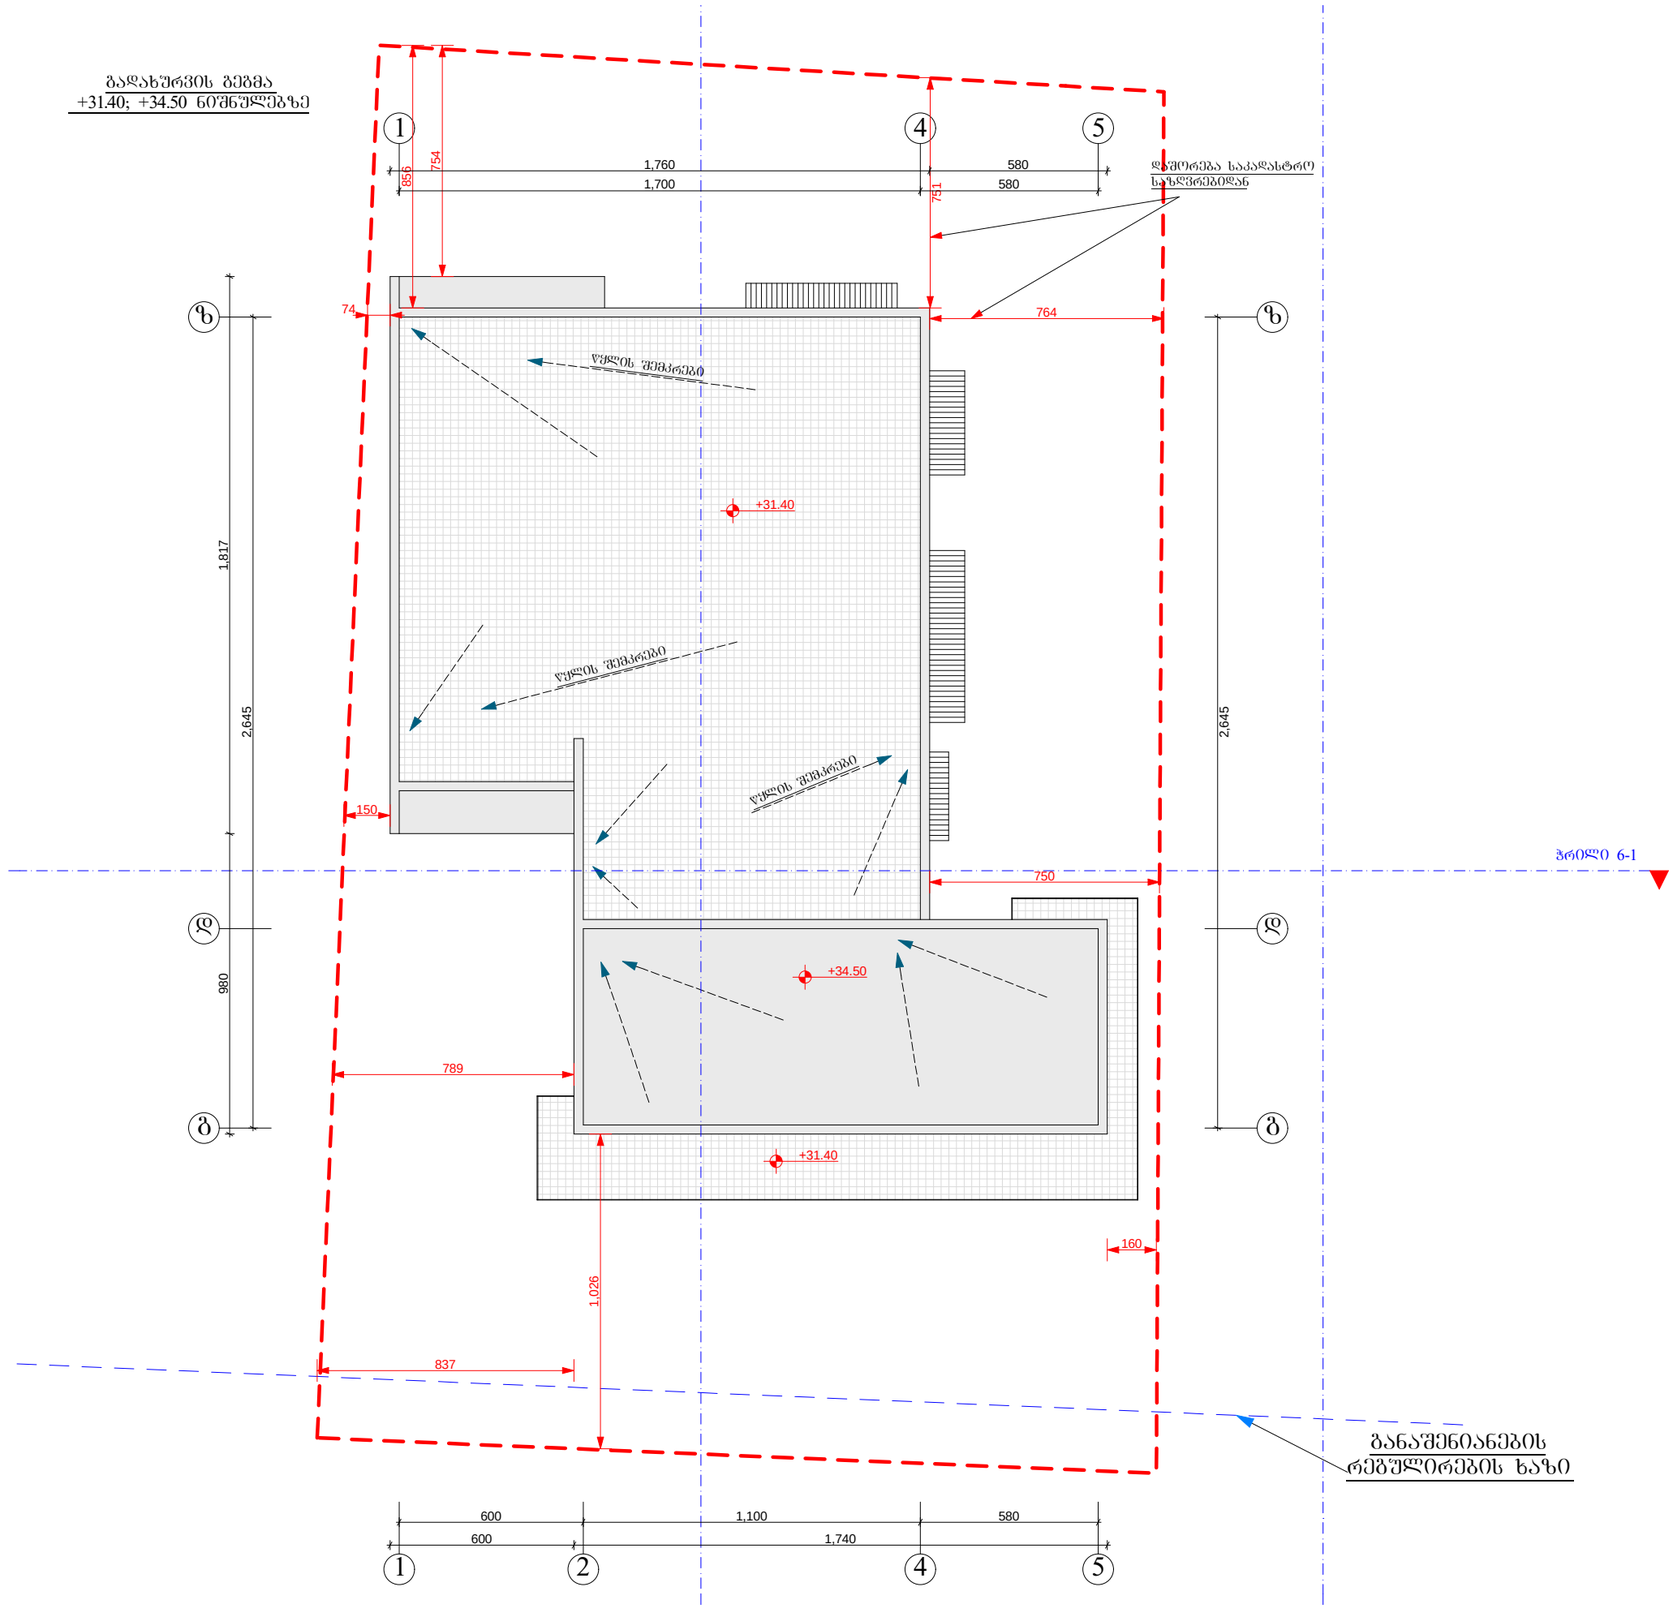

A-3	1-12 პროექტის №	დამკვეთი: "რეალ ესთეიტ კონსტრაქშენ" "Real Estate Construction"	ნახაზი: სახურავის გეგმა +31,40; +34,50 ნიშნულებზე	პროექტის დასახელება	თარიღი 03/30/2015
				მრავალბინიანი საცხოვრებელი სახლი ქ. თბილისი, სოფელი დიღომი, ნაკვეთი 034/698	
დირექტორი		ზ. ქოჩიაშვილი			
არქიტექტორი		მ. პაპუკაშვილი			
			"Real Estate Construction" თბილისი, დიღომი, საფხეფრო ბზისა და ახმეტელის ქუჩის გადაკვეთა ტელ: (+995) 599 555 574	მასშტაბი 1-200	სტადია: არქიტექტურული პროექტი
				ინდექსი	ფურც. № 21