
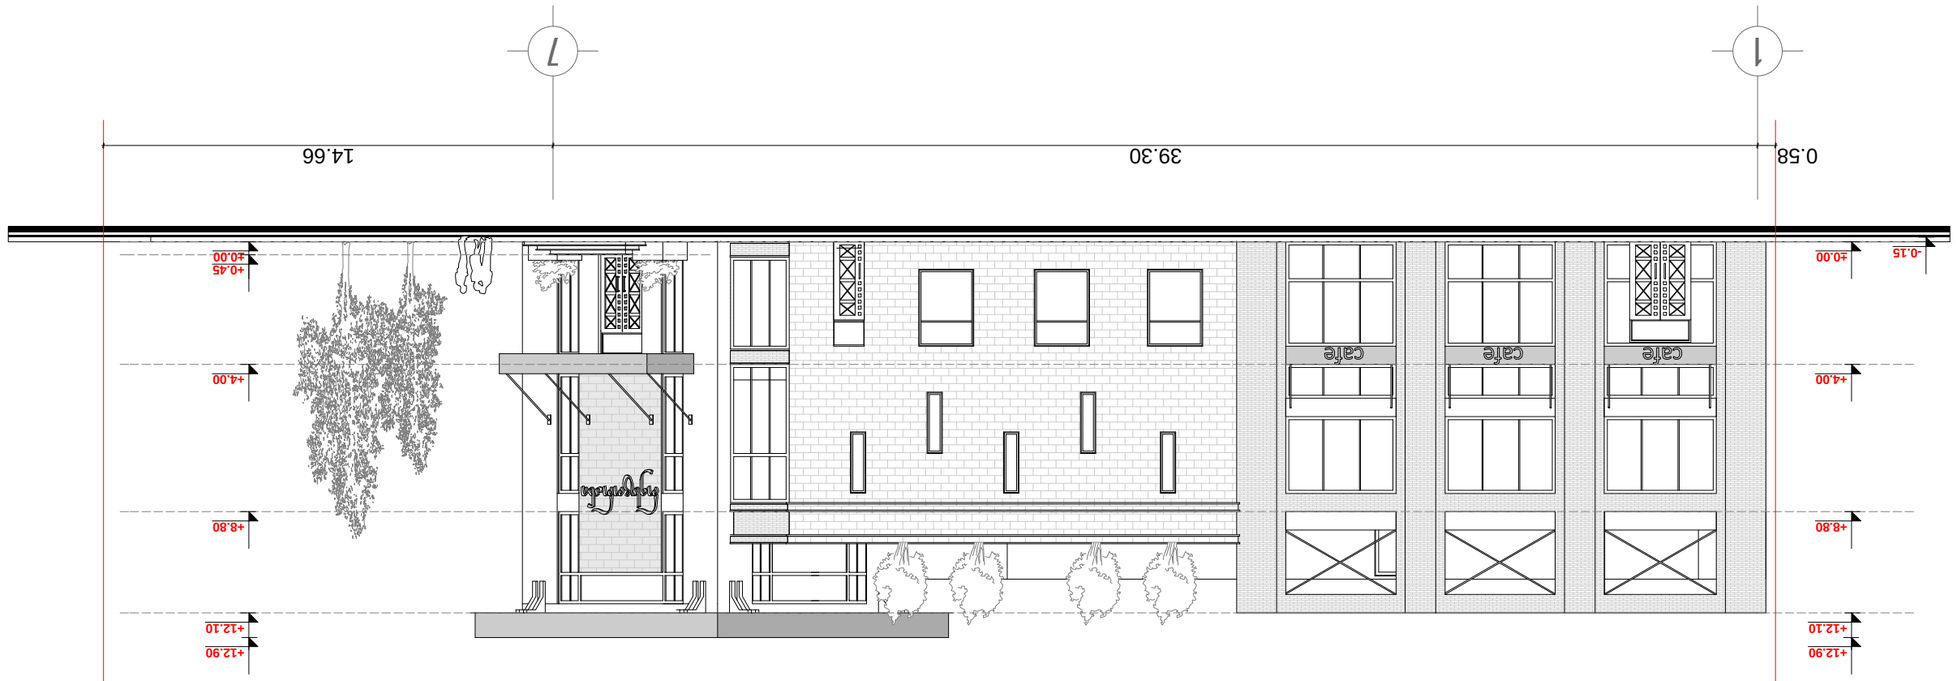



"Arc Creation" L.t.d.
adress:
#33, Sabuntalo str.,
Tbilisi, Georgia
E_mail: <levan.khukhashvili@gmail.com>

პროექტი	1:200	ფასადი 1-7

სტადია	ფურცელი	ფურცლების
პროექტი	ე.	1-14


ფასადი "ე-ჯ" და "ჯ-ე" მხრიდან მასშტაბი 1:200

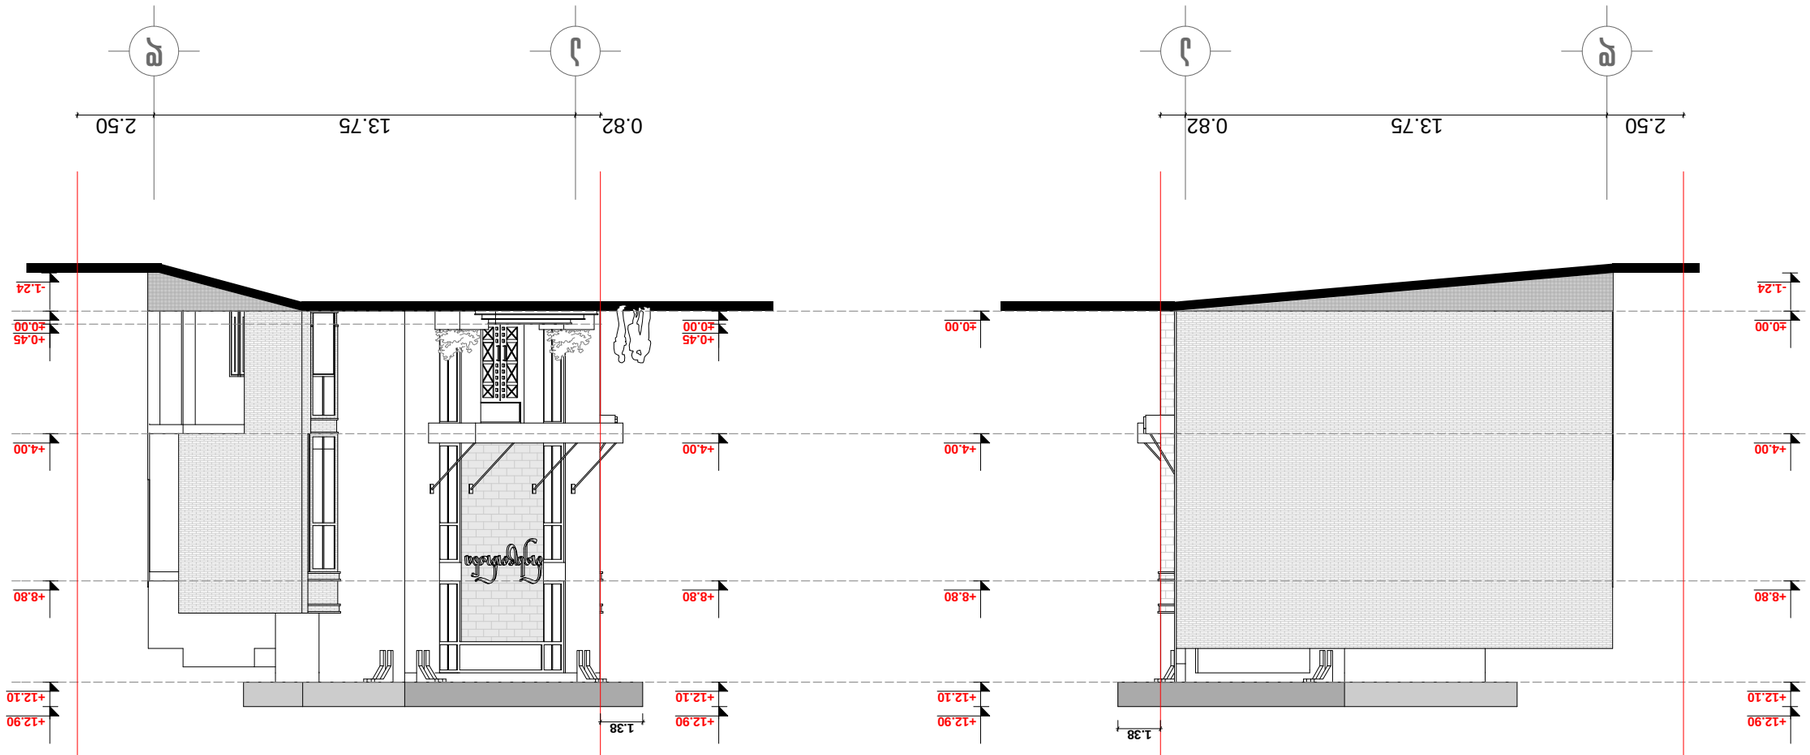






"Arc Creation" L.t.d.
adress:
#33, Saburtalo str.,
Tbilisi, Georgia
E_mail: <levan.khukhashvili@gmail.com>

მასშტაბი:	1:200	ფასადი "ე-ჯ" და "ჯ-ე"
თარიღი		

სამუშაოს ეტაპი	ფურცლის	ფურცლების
პროექტი	ჯ-	ჯ-14




ფასადი 7-1 ღერძებში მ 1:200

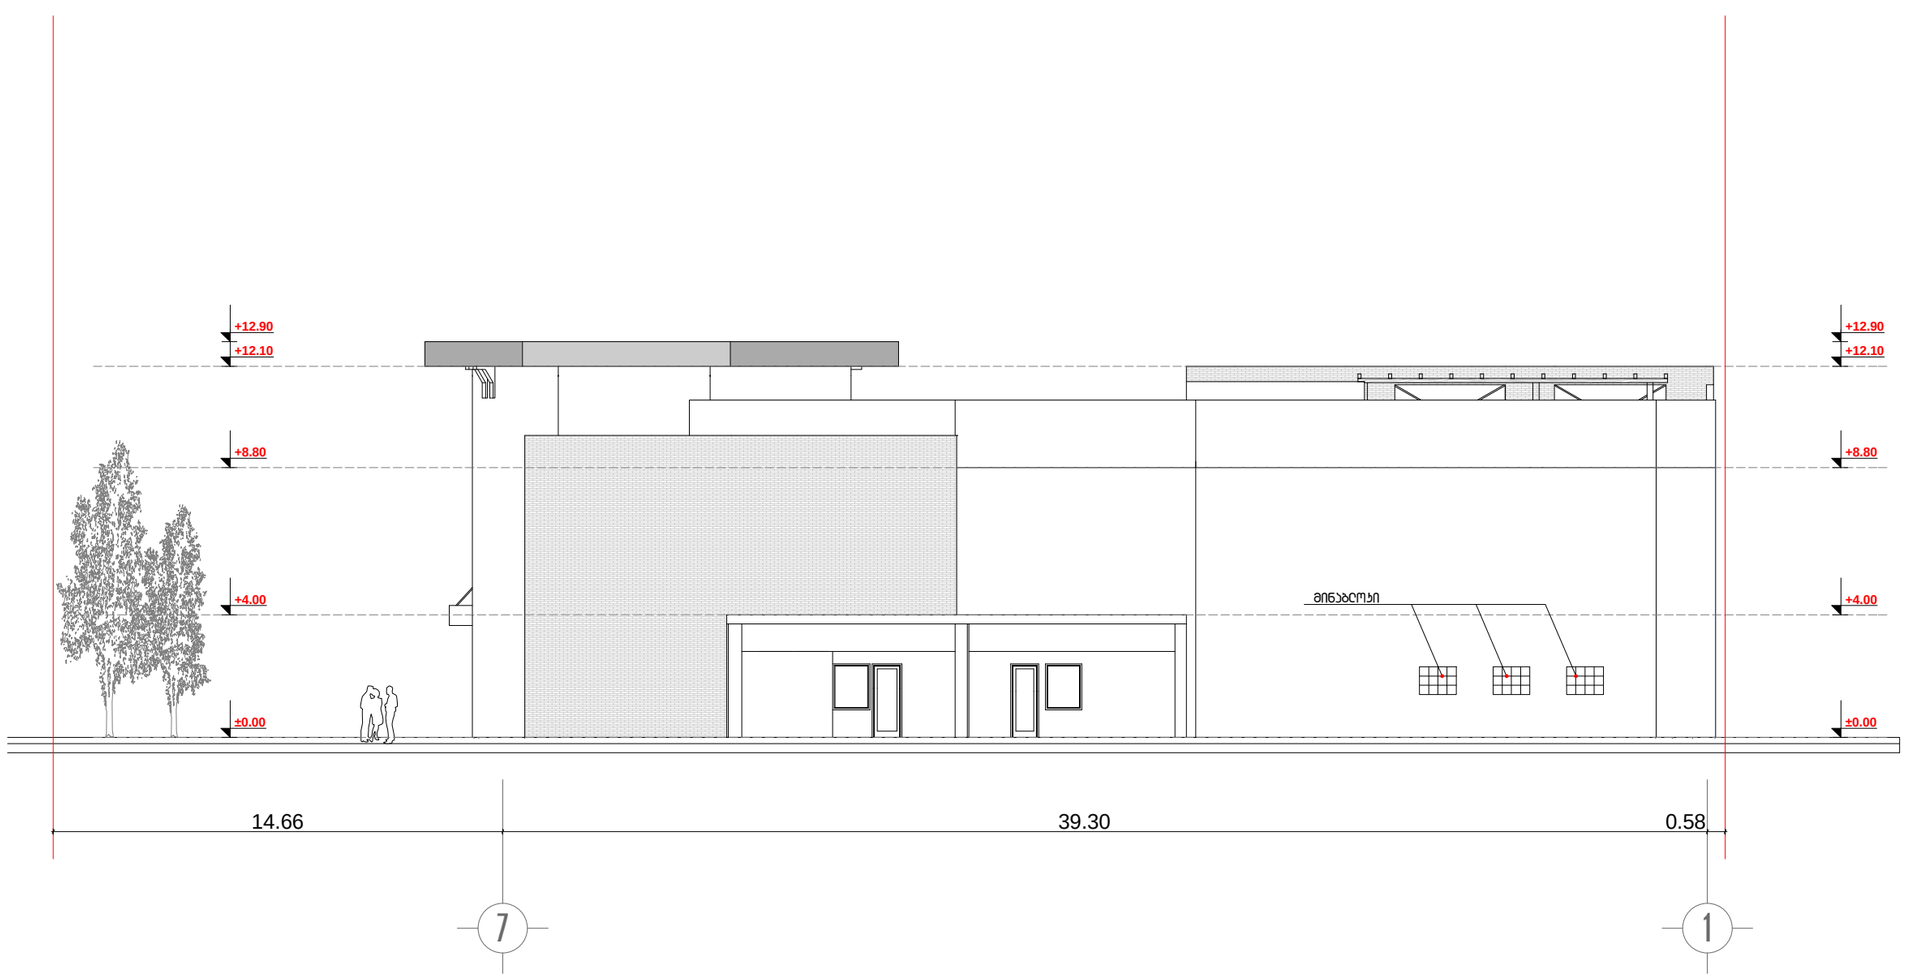

ფორმატი A-3	დაბეჭდა #	

შენიშვნები:

1. ნახაზზე ზომები მოსაშენებელია მატჩებში.

2. ნახაზის ყველა ცვლილება მშენებლობისას შეთანხმებული უნდა იყოს პროექტის ავტორთან.

ტექნიკურ-ეკონომიკური მაჩვენებლები:

საერთო ფართი - 374.4 კვ.მ
მათ შორის:
1.ზომიერსართული (სასარგებლო) ფართი - 361.7 კვ.მ
2.კიბის ეზრილის ფართი - 12.7 კვ.მ

ექსპლიკაცია :

პირობითი ნიშნები:

⑥ –	– ბეტონი
–	– ტიხარი
–	– ჩიბელი
ბ-ნ –	– დიაფრაგმა
ფ-ნ –	– ბოლონა
მ-ნ –	– ღერძის ხაზი
ფარ-ნ –	– საპროექტო საზღვარი

დამკვეთი
შპს "ებრისი", ლევან ბებია

მისამართი
ქ.თბილისი, ბელეას ქ.
(ტყავის ქარხნის მიმდებარედ.(ნაკვ.#1/30)

პროექტის სახელწოდება
საზღვების ობიექტის არქიტექტურა

თანამდებობა	ბეჭარი	ხელმოწერა	თარიღი
დირექტორი	ო.ხუხაშვილი		05.03.2015
მთ.პროექტორი	ლ. ხუხაშვილი		
ავტორი	ლ. ხუხაშვილი		

შ.პ.ს. "არკ ქრიეიშენ"
მისამართი:
ქ. თბილისი,
საბურთალოს ქ.#33

"Arc Creation" L.t.d.
adress:
#33, Saburtalo str.,
Tbilisi, Georgia

E_mail: <levan.khukhashvili@gmail.com>

მასშტაბი	1:200	ნახაზი: ფასადი 7-1 ღერძებში
თარიღი		

სტადია	ფურცელი	ფურცლები
პროექტი	ა-	ა-14