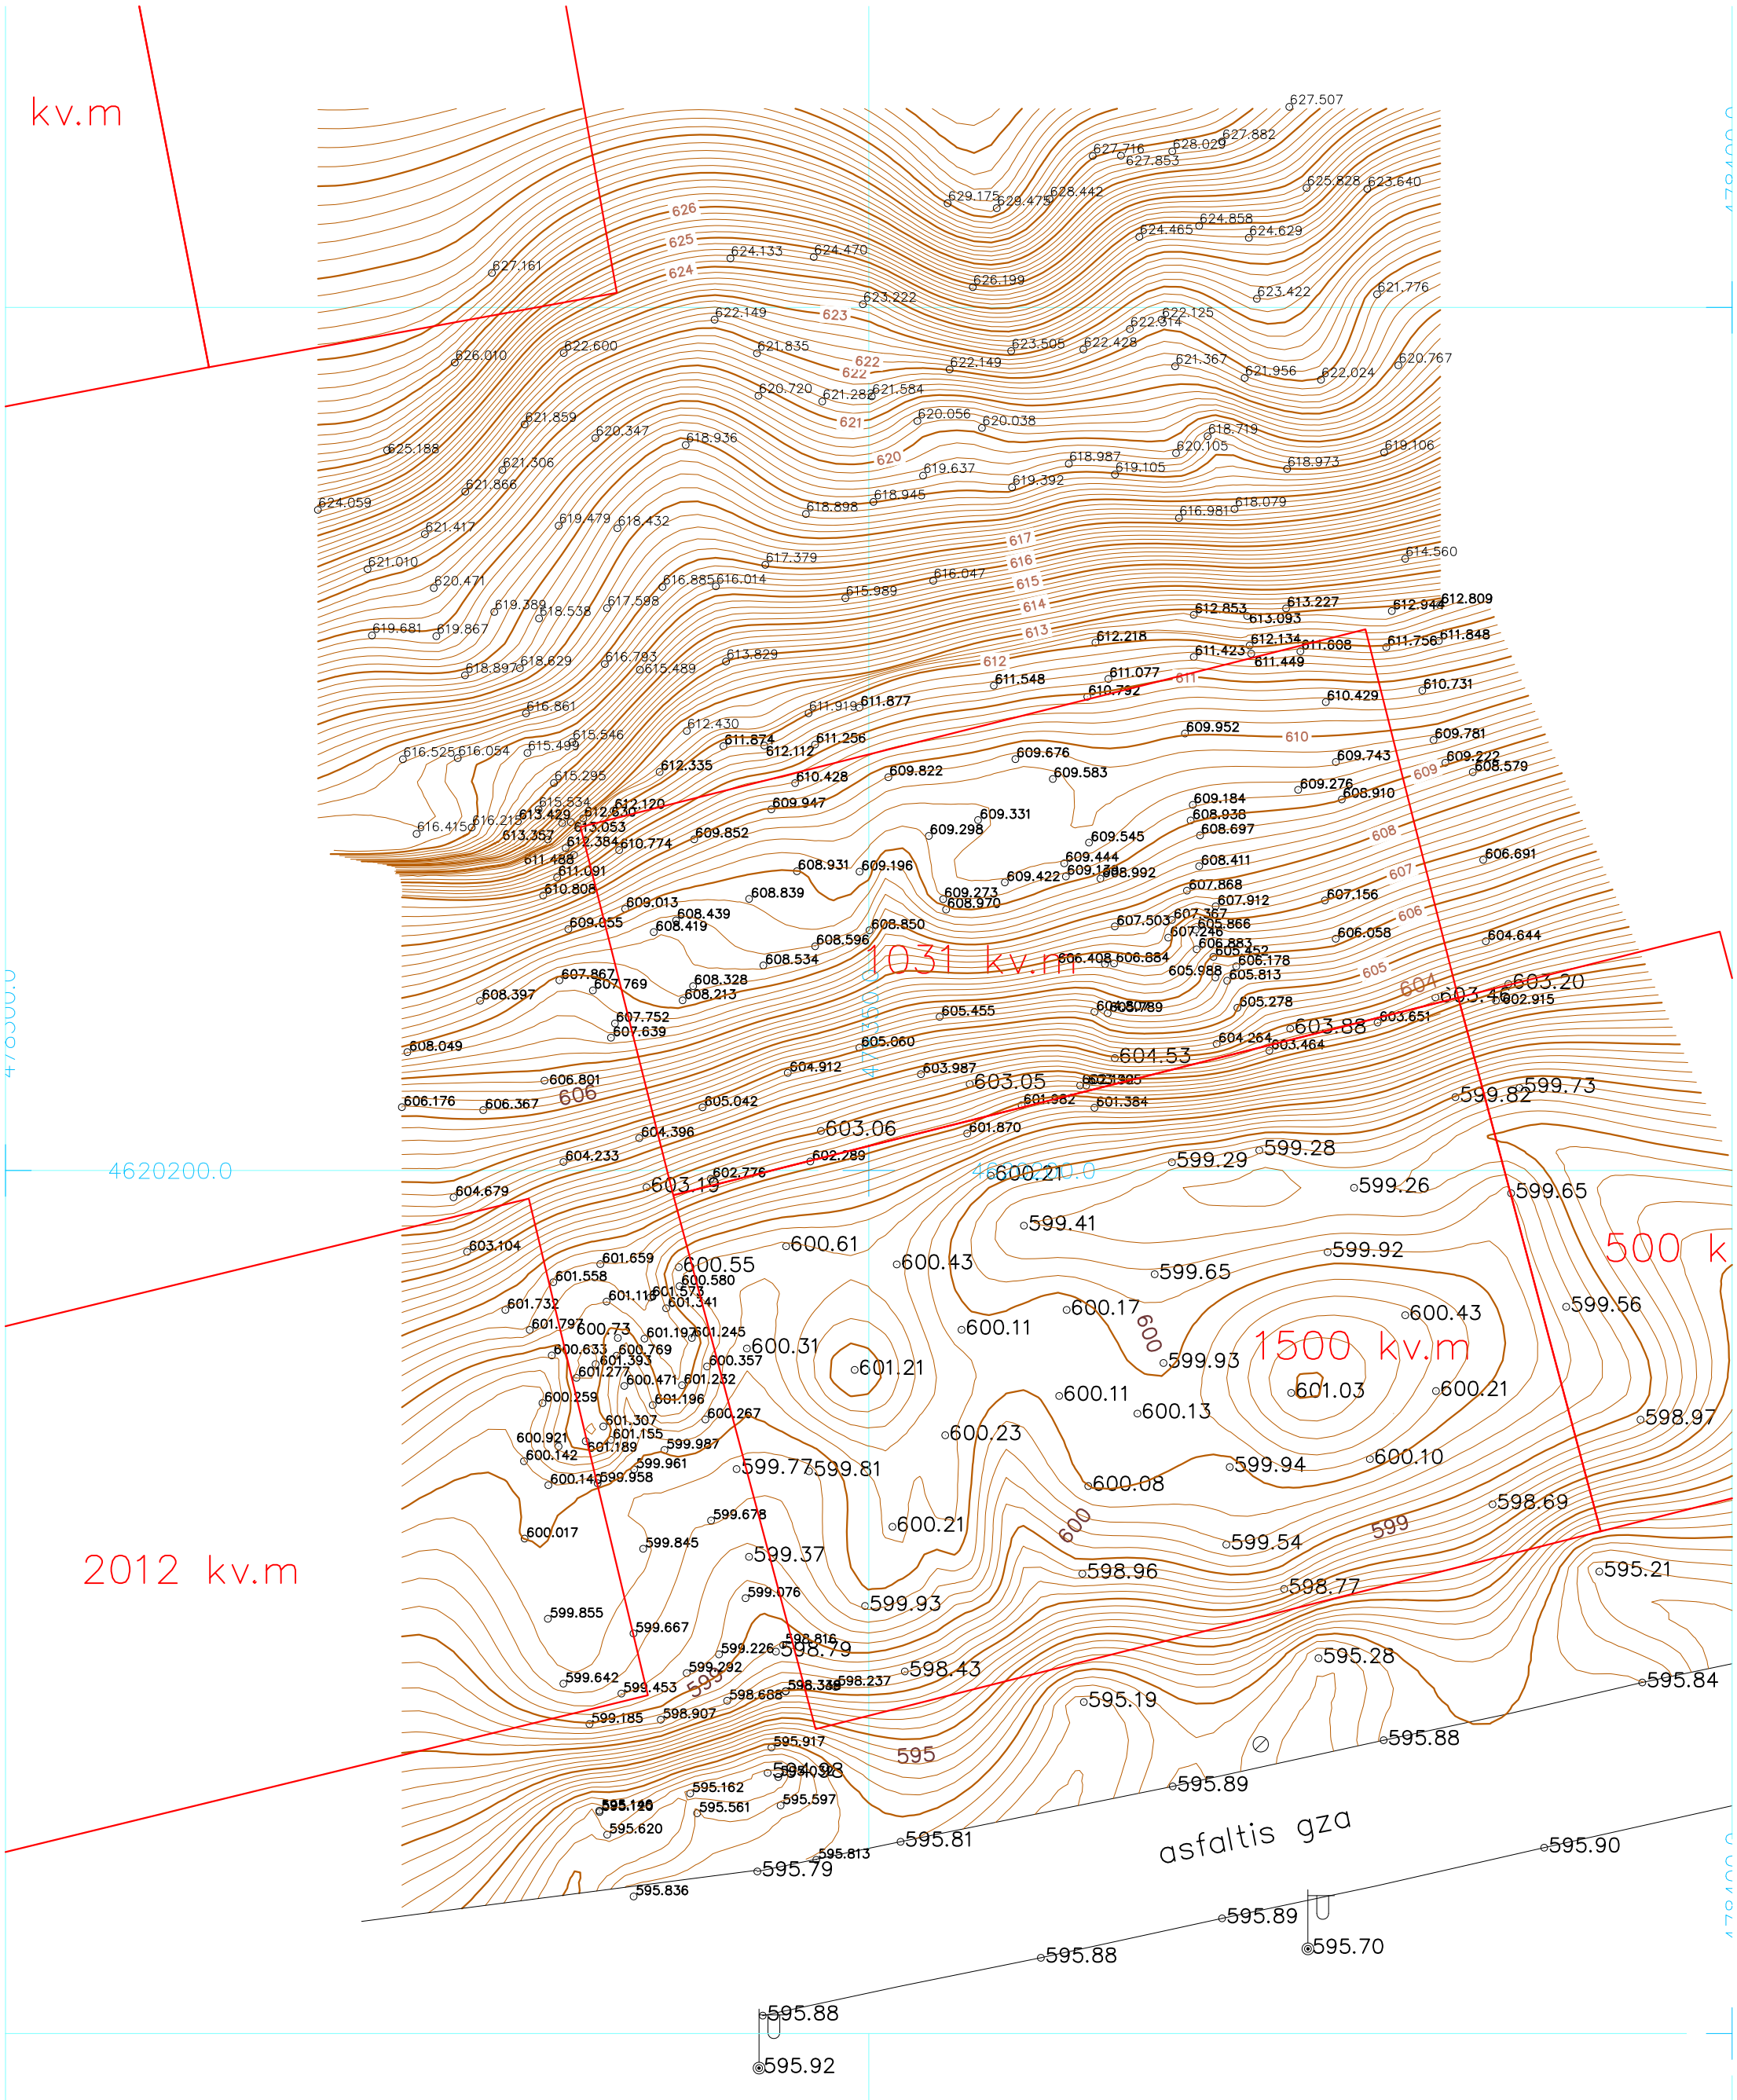
kv.m
1031 kv.m
1500 kv.m
2012 kv.m
500 k
asfaltis gza
4620200.0
4620000.0
4781000.0
627.507
627.716
627.853
628.029
627.882
629.175
628.475
628.442
625.828
623.640
624.858
624.465
624.629
626
625
624
624.133
624.470
627.161
626.199
623.222
623.422
621.776
622.149
623
622.125
622.914
626.010
622.600
621.835
623.505
622.428
622
622.149
621.367
621.956
622.024
620.767
620.720
621.282
621.584
621
620.056
620.038
621.859
620.347
618.936
618.719
625.188
620.105
621.306
618.987
619.106
621.866
619.637
619.105
618.973
619.392
624.059
618.945
618.898
618.079
621.417
619.479
618.432
616.981
621.010
617
617.379
614.560
620.471
616.885
616.014
616
616.047
615.989
615
619.389
618.538
617.598
614
619.681
619.867
613
613.227
612.853
613.093
612.944
612.809
612.218
612.134
611.608
611.756
611.848
611.423
611.449
618.897
618.629
616.793
615.489
613.829
612
611.548
611.077
610.792
611
610.429
610.731
616.861
611.919
611.877
609.952
610
609.781
615.546
612.430
611.874
611.256
612.112
609.743
609.222
616.525
616.054
615.499
609.676
609.583
608.579
615.295
612.335
610.428
609.822
609.276
608.910
615.534
612.120
609.947
609.184
609
613.429
612.630
609.331
608.938
616.415
616.215
613.053
609.298
608.697
613.357
612.384
610.774
609.852
609.545
608
609.444
609.139
608.992
608.411
611.488
611.091
608.931
609.196
609.422
607.868
607
610.808
608.839
609.273
608.970
607.912
607.156
606.691
609.013
608.439
607.503
607.367
606
609.055
608.419
608.596
608.850
607.246
605.866
606.058
604.644
608.534
606.408
606.884
606.883
605.988
605.813
606.178
605.452
605
607.867
607.769
608.328
608.213
608.397
605.278
603.651
607.752
607.639
605.455
604
603.20
603.46
602.915
608.049
605.060
604.264
603.464
603.88
604.53
606.801
604.912
603.987
603.05
606.176
606.367
606
605.042
601.384
601.870
599.82
599.73
604.396
603.06
604.233
602.289
599.29
599.28
604.679
602.776
603.19
600.21
599.26
599.65
603.104
599.41
601.659
600.61
600.55
599.92
601.558
600.580
600.43
599.65
601.732
601.573
601.341
599.56
601.797
600.73
601.197
601.245
600.11
600.17
600.633
600.769
600.31
601.21
600.43
601.393
600.357
599.93
600
601.277
600.471
601.232
601.03
600.21
600.259
601.196
600.11
600.13
598.97
601.307
600.267
600.23
600.921
601.155
601.189
599.987
599.94
600.10
600.142
599.961
599.77
599.81
600.08
598.69
600.140
599.958
599.678
600.017
599.845
600.21
599.54
599
599.37
598.96
595.21
599.076
598.77
599.93
599.855
599.667
598.816
599.226
598.79
595.28
599.642
599.292
598.43
595.84
599.453
598.688
598.237
595.19
599.185
598.907
595.88
595.917
595
595.89
595.162
595.561
595.597
595.620
595.81
595.813
595.79
595.836
595.90
595.89
595.70
595.88
595.88
595.92