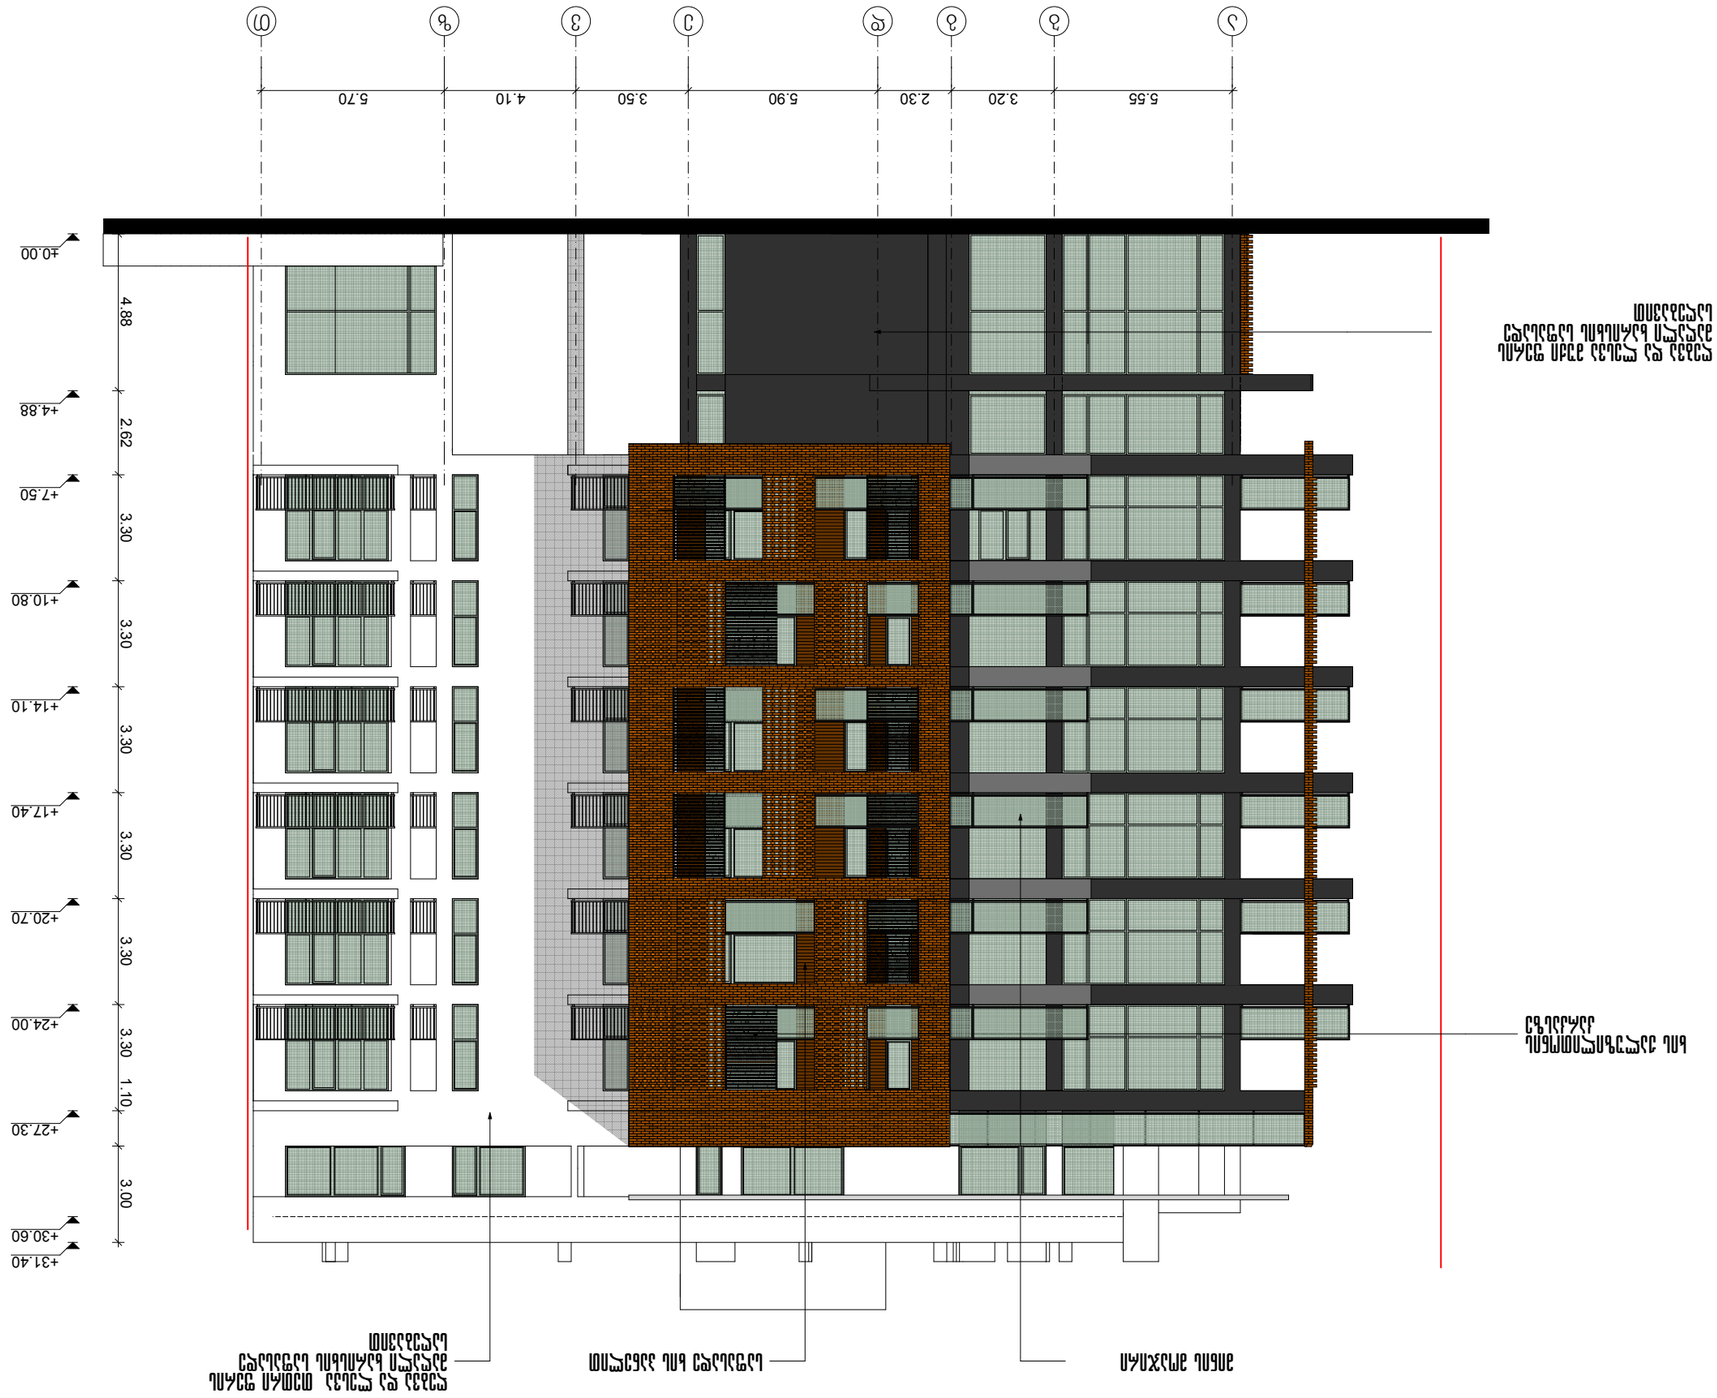
















+0.00
+4.88
+7.50
+10.80
+14.10
+17.40
+20.70
+24.00
+27.30
+30.60
+31.40
4.88
2.62
3.30
3.30
3.30
3.30
3.30
1.10
3.00






















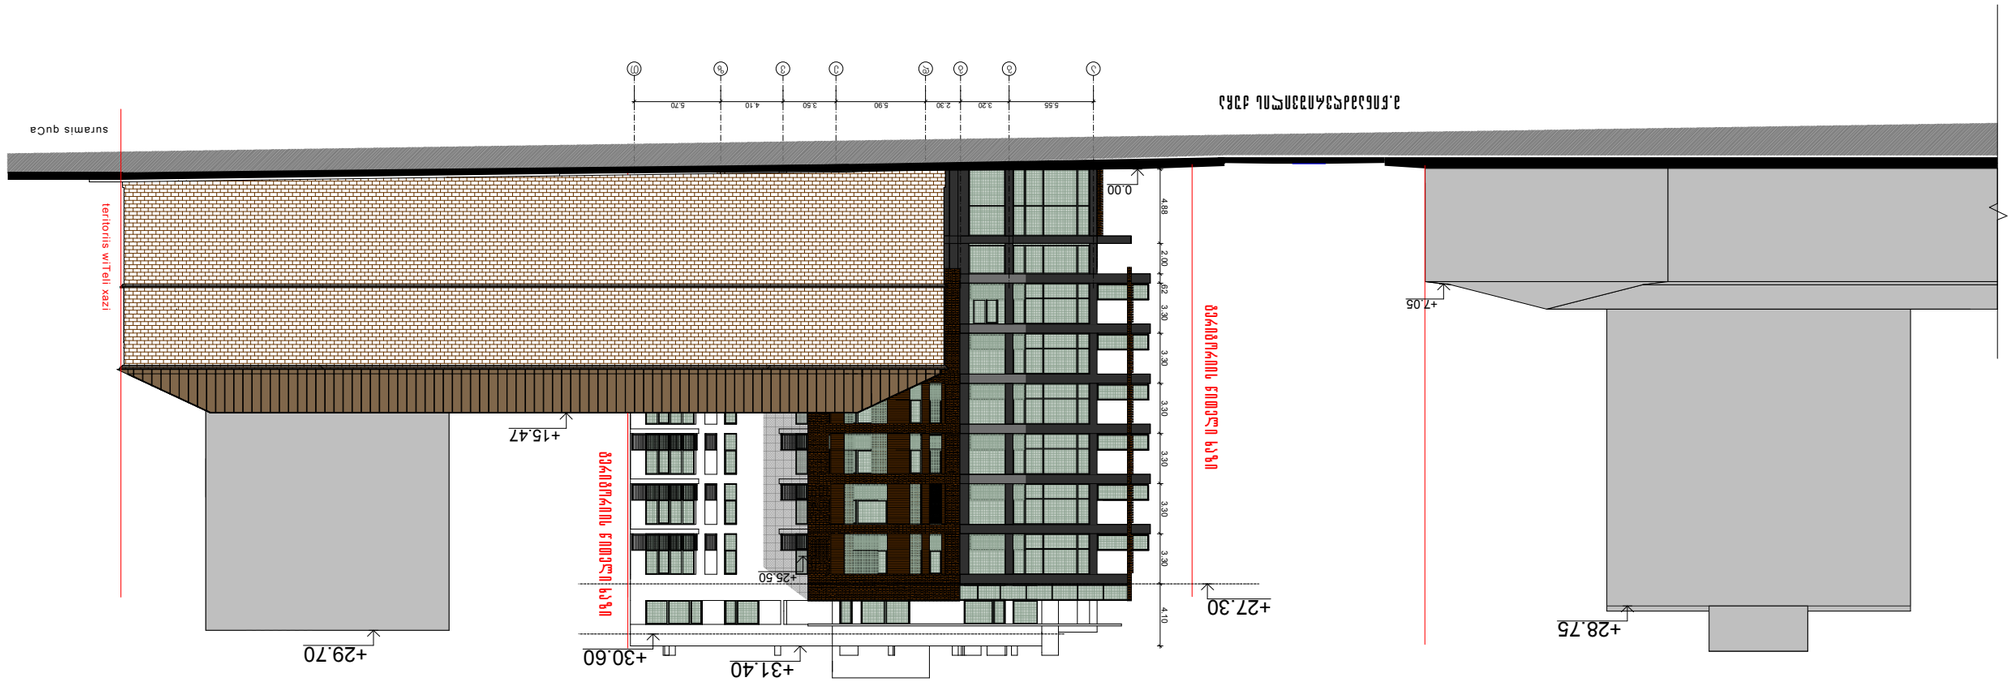

ქალაქ თბილისის მერიის ახალი სამოქალაქო ცენტრი

ფასადი A-3	მასშტაბი 1:200	N ნახაზის
		ფასადების ტიპური ჭრილები
		ავტორი
		თანაავტორი
		პროექტის ხელმძღვანელი
		პროექტის მენეჯერი
		პროექტის ხელმძღვანელის მოადგილე
		პროექტის ხელმძღვანელის მოადგილე
		პროექტის ხელმძღვანელის მოადგილე

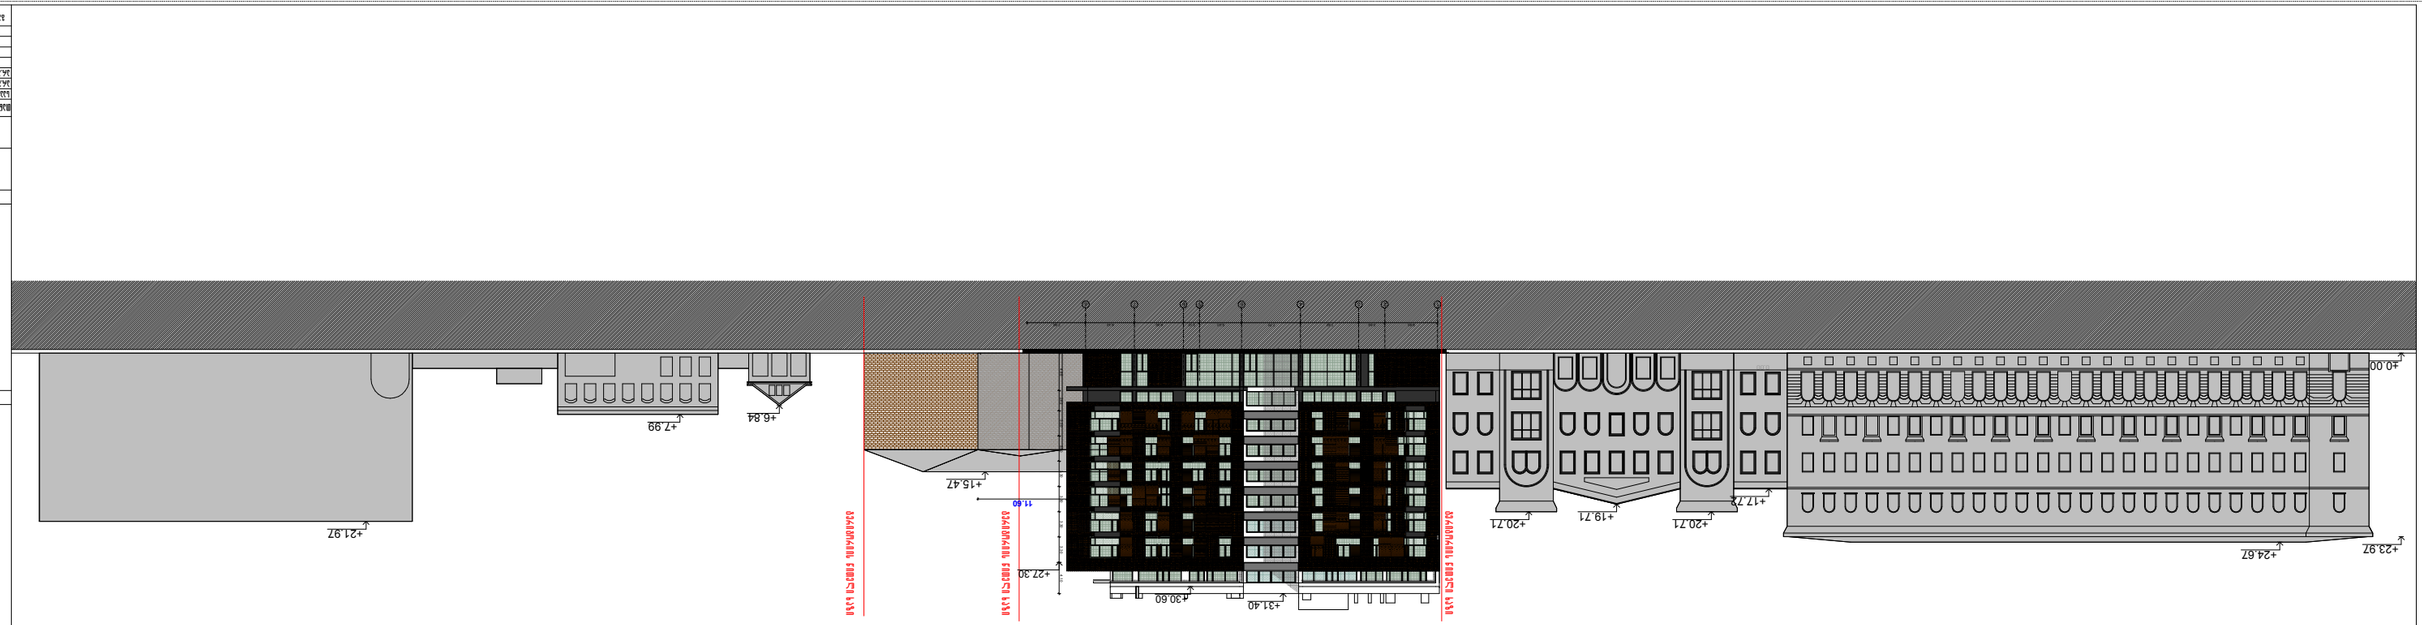



