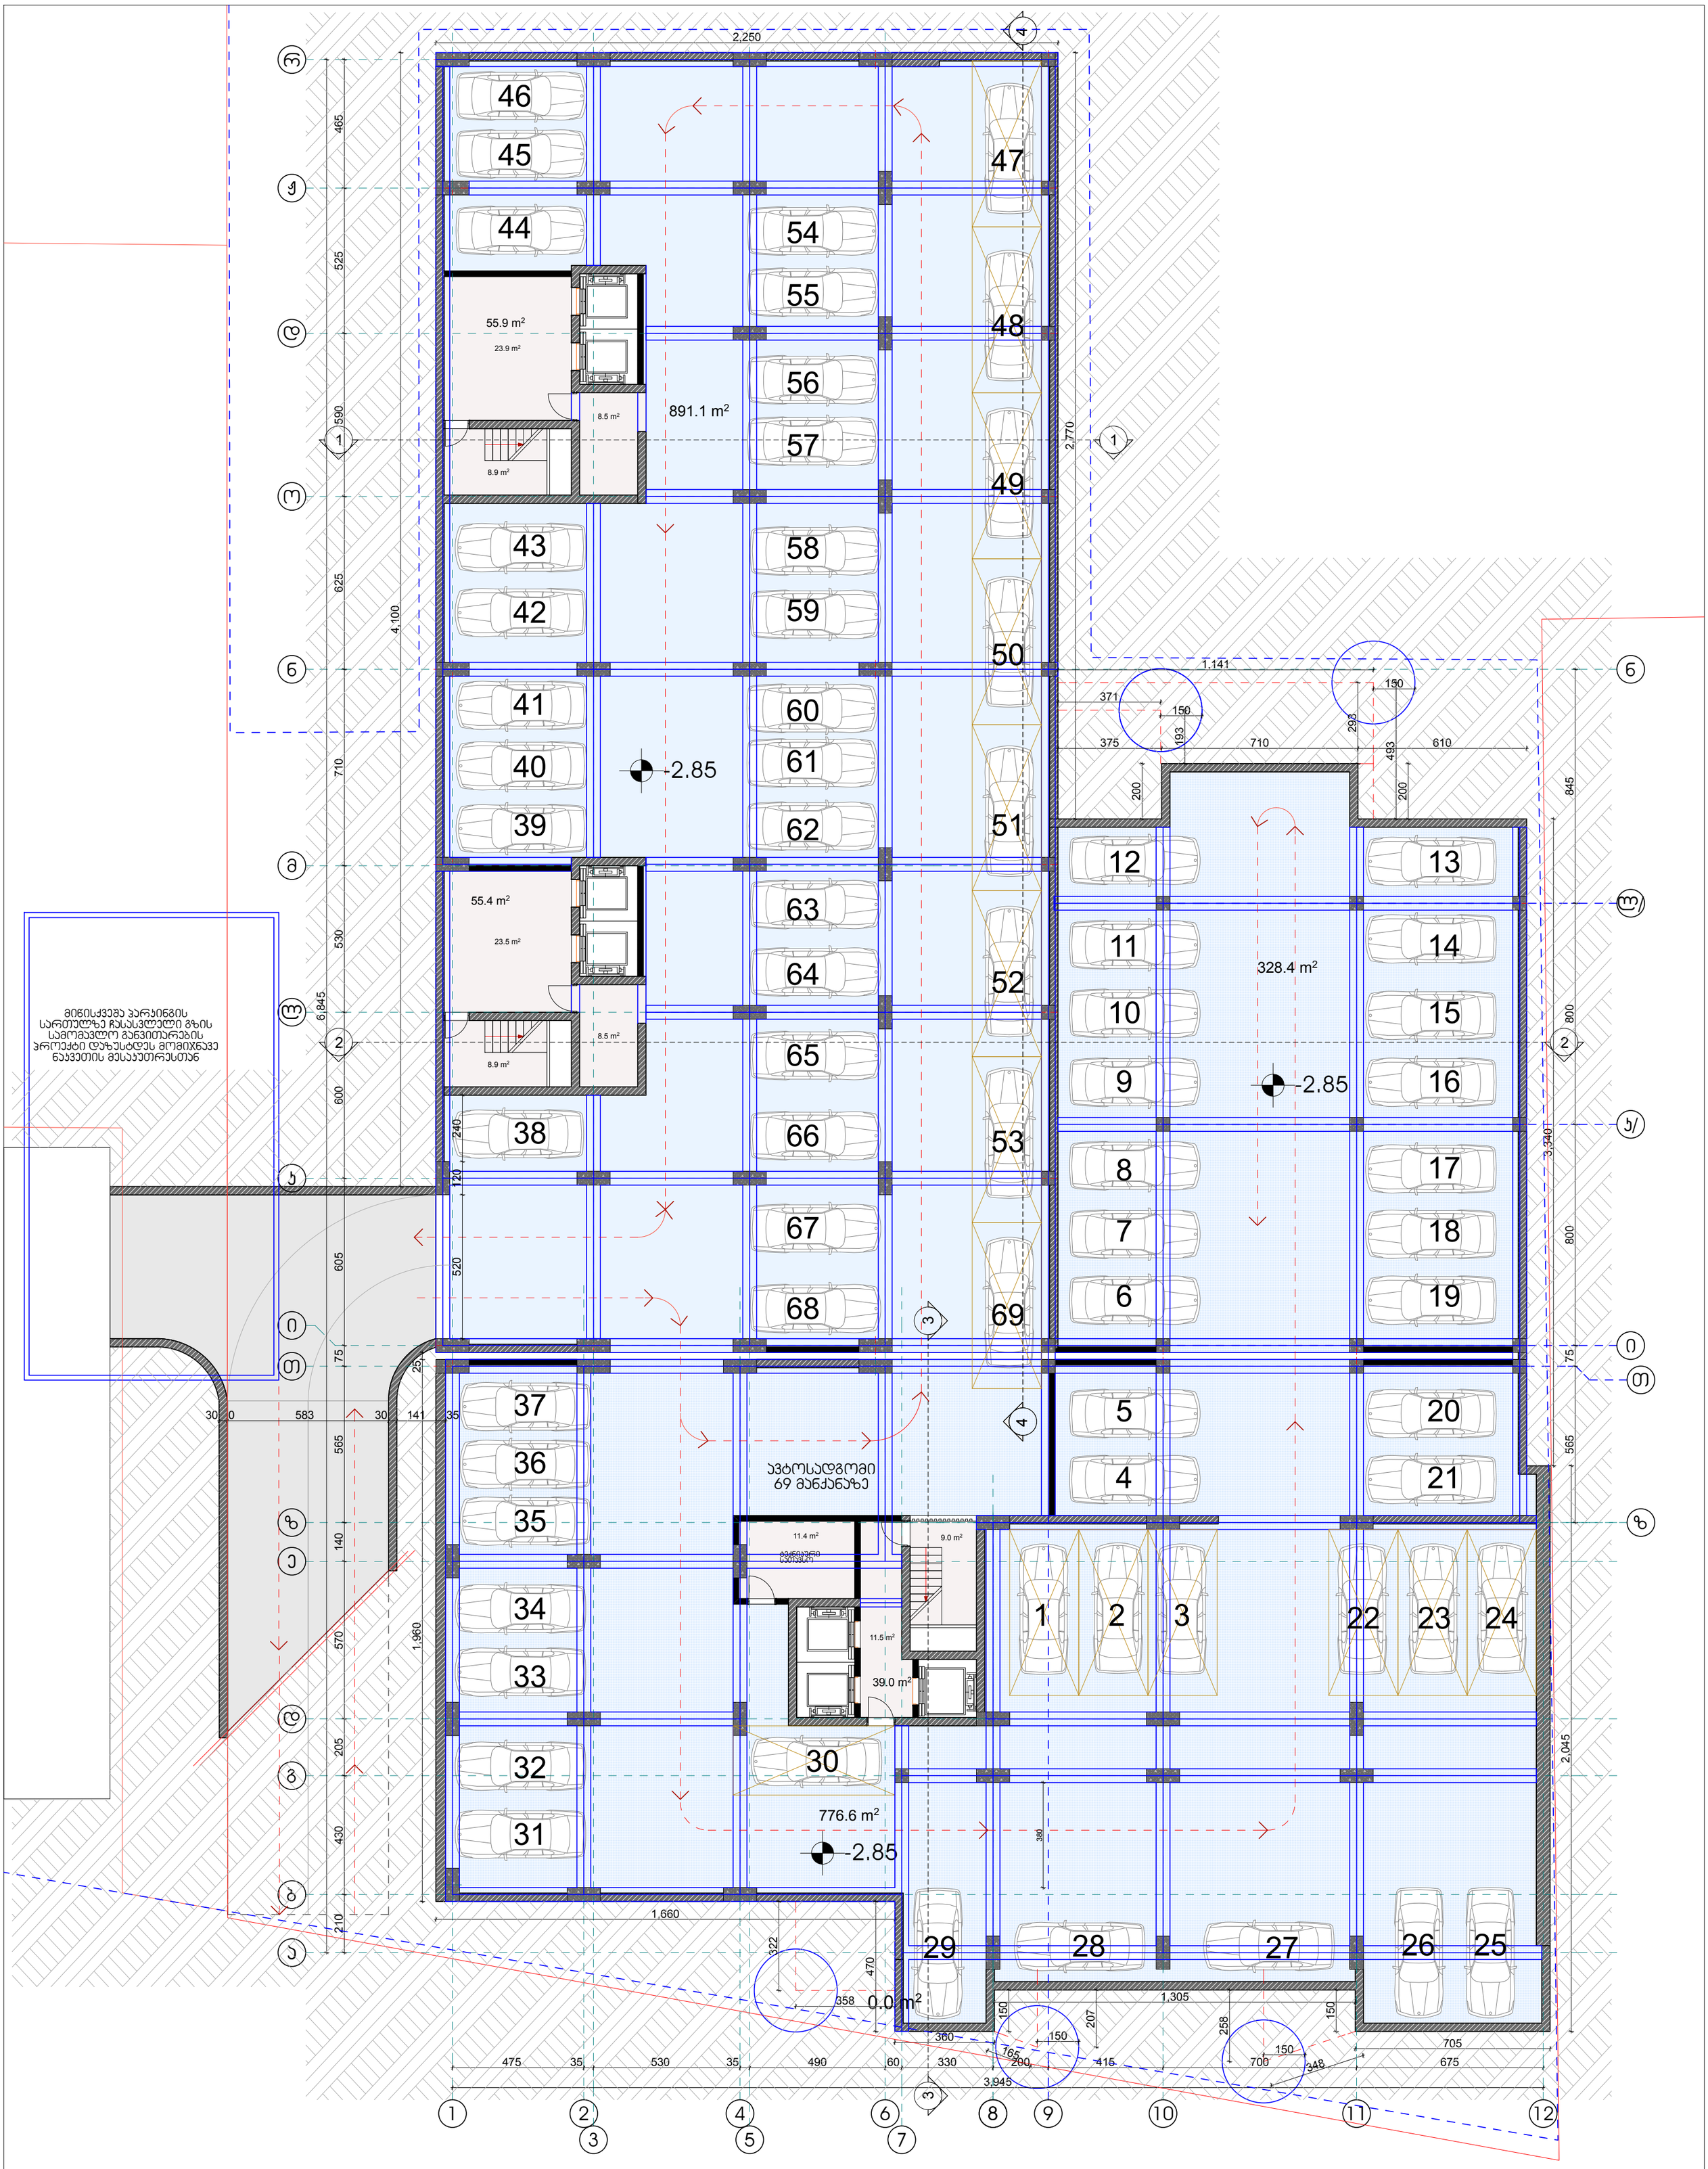

11.4 m2

39.0 m2

55.4 m2

55.9 m2

776.6 m2

891.1 m2

328.4 m2

8.9 m2

23.5 m2

8.9 m2

11.5 m2

8.5 m2

8.5 m2

23.9 m2

l/

k/

i

T

a

b

g

d

e

z

T

i

k

l

m

n

o

d

J

r

1 2
3

4
5 7

6 8 9 10 11

n

z

380

207
165
348

258

322

358

193

371

1,141

493

293
375 710 610

565 75 800 800 845
3,945

475 35 530 35 490 60 330 200 415 700 675

6,845

210 430 205 570 140 565 75 605 600 530 710 625 590 525 465

150
150

150

150

200

200

2,770

2,250

4,100

30 0 583 30 141 35 1,960 25
1,660

470

360

150

1,305

150

705

2,045

3,340

520 120 240

300

- 2.85

- 2.85

- 2.85

+5.00

9.0 m2

0.0 m2

ტექნიკური
სათავსო

1 2 3

4

5

6

7

8

9

10

11

12

21

20

19

18

17

16

15

14

13

22 23

29 28 27 26 25

30

24

31

32

33

34

35

36

37

38

39

40

41

42

43

44

46

54

55

56

57

50

49

48

47

51

52

53

60

59

58

61

62

63

64

67

68

45

ავტოსადგომი
69 მანქანაზე

მიწისქვეშა პარკინგის
სართულზე ჩასასვლელი გზის
სამომავლო განვითარების
პროექტი დაზუსტდეს მომიჯნავე
ნაკვეთის მესაკუთრესთან

4

4

14/04/2015

მასშტაბი

თარიღი

DRWG.

ADDRESS

PROJECT

CLIENT

პირობითი აღნიშვნები

PAGES

მთ.არქიტექტორი
FILE NAME

SCALE

შენიშვნები NOTES

სიტუაციური სქემა

A-2

ARCHITECTURE

ფორმატი

თანამდებობა გვარი ხელმოწერა

1:150

-I სართულის გეგმა

-2.85 ნიშნულზე

eskizi
KEY PLAN

დამკვეთი

ფურცელი

სტადია

მისამართი

პროექტი

DATE OF ISSUE

ნახაზი

ქ.თბილისი. ვაკე-საბურთალოს რაიონი,

მ.თამარაშვილის ქ.#13

არქიტექტურული ნაწილი

STAGE

LEGEND

ფაილის სახელი

PAPER SIZE

GC.AR.DRWG-005

5 / 41
შპს "Green ჩიტყ"

ilia wulaia

"გრინ სითი"

ს.ავალიანი

პრ.ავტორი ს.ავალიანი

www.archi.ge
Email: info@archi.ge

ტელ. 2 602 602
რაიონი.ყიფშიძის შესახვევი #15

საქართველო.ქ.თბილისი.ვაკე-საბურთალოს

შპს "გრინ სითი"

ტანაავტორი დ.ბერულავა

კონსტრუქტორი თ.მაცაბერიძე

შეამოწმა

შეასრულა

დაამუშავა

ნ.გონაძე

ნ.გონაძე

ს.ავალიანი

კონსტრუქციული ფილის ნიშნულები

* ნახაზზე მოცემულია

ერთად

ადგილზე ქვეკონტრაქტორტან

* ღიობების ზომები გადამოწმდეს

სანტიმეტრებში.
* ნახაზი შესრულებულია

ღერძის ხაზი

ჭრილის ხაზი

არქ.ნიშნული
მზიდი რკ.ბეტონის კედელი

ბლოკის კედელი

განაშენიანების ფართი

უჯრედის ფართი

სადარბაზოს და კიბის

ტექნიკური ფართი

საერთო პარკინგის ფართი

ტექნ.ეკონომიკური მაჩვენებლები

1999.1 m2

11.4 m2

150.3 m2

2480.2 m2

65

66

69

1 1

2 2

3

3

ავტოსადგოი 69 მანქანაზე

D-300 sm

ადგილმდებარეობა

ხის ტოპოგრაფიული

12

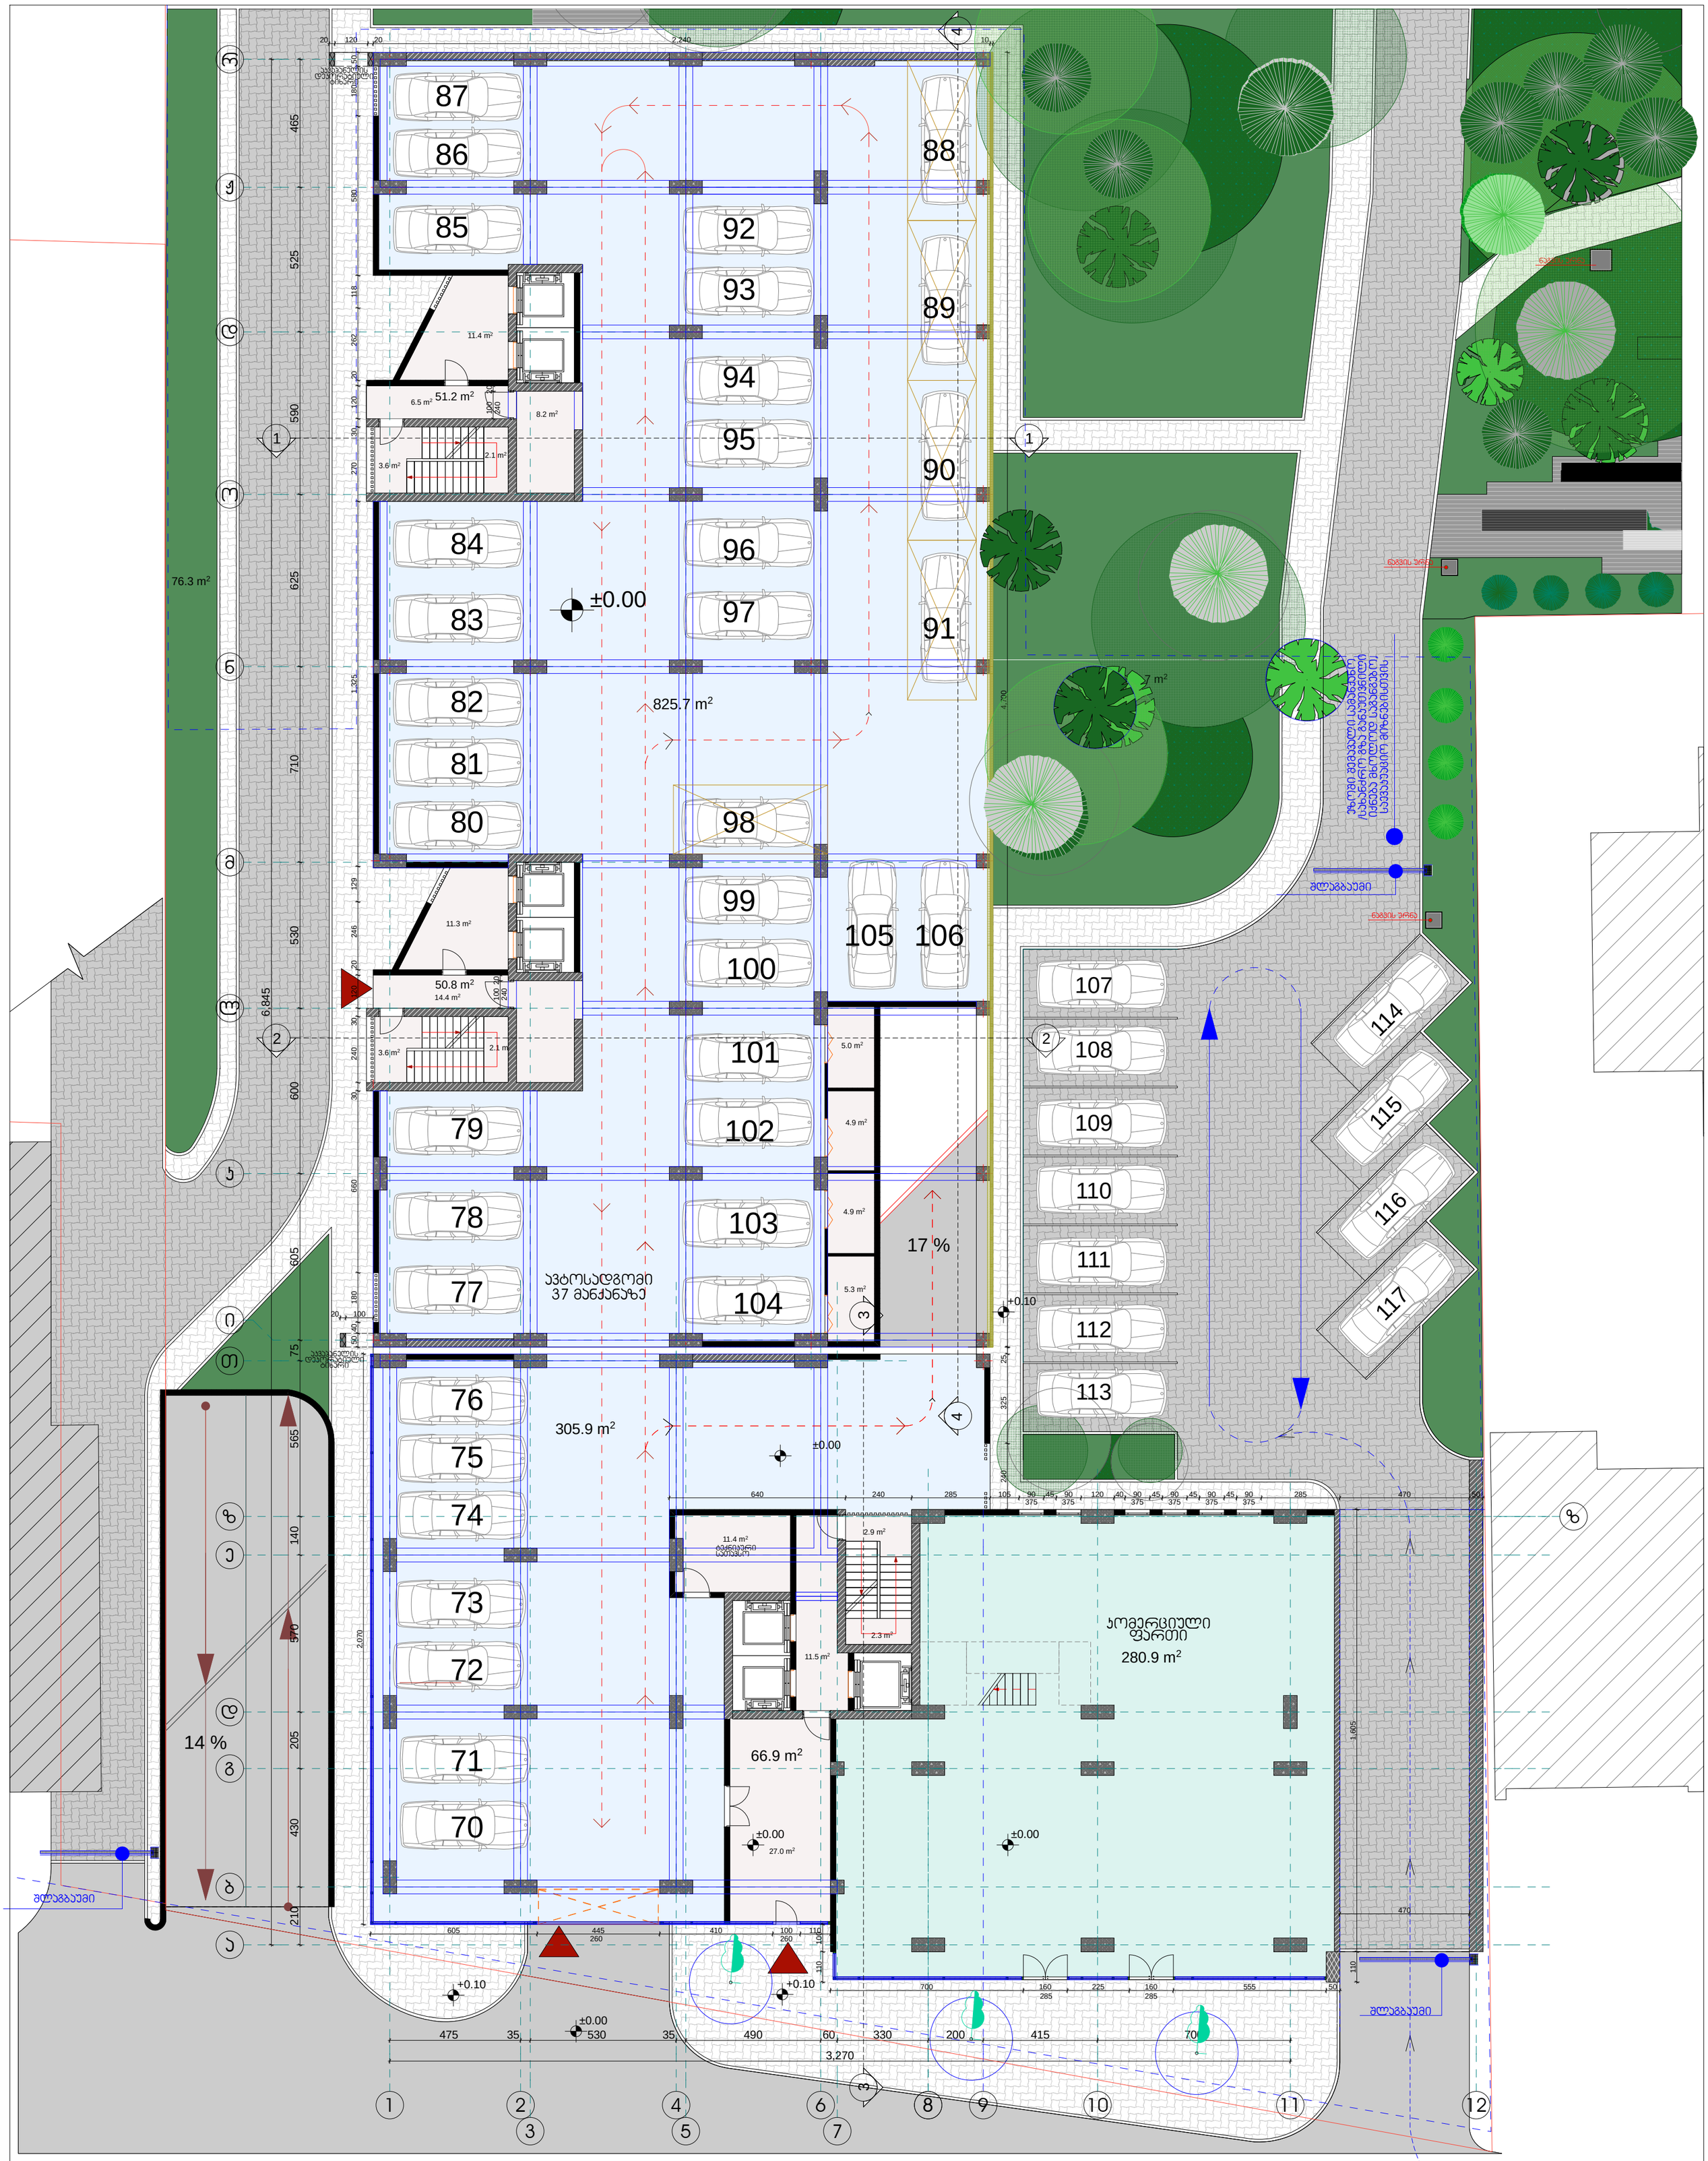

182.8 m2

168.7 m2

11.4 m2

5.0 m2

4.9 m2

4.9 m2

5.3 m2

50.8 m2

51.2 m2

3.6 m2

11.3 m2

2.1 m2

3.6 m2

305.9 m2

280.9 m2

14.4 m2

27.0 m2

11.5 m2

2.3 m2

2.9 m2

2.1 m2

8.2 m2

6.5 m2

11.4 m2

a

b

g

d

e

z

T

i

k

l

m

n

o

d

J

r

1 2
3

4
5 7

6 8 9 10 11

z

300

6,845

210 430 205 570 140 565 75 605 600 530 710 625 590 525 465

3,270

475 35 530 35 490 60 330 200 415 700

700 160 225 160 555 50

110 100

605 445 410 100 110

2,070

20 10050 40 180 660 30 240 30 120 20 246 129 1,325 270 30 120 20 262 118 580 180 50

20 120 20 2,240 10

4,700 240 325 25

640 240 285 105 90
375

45 90 120 40 90
375

45 90
375

45 90
375

45 90
375

285 470 50 110 1,605

470

100 20

100 20

±0.00

±0.00 ±0.00

±0.00

+0.10

+5.00

+0.10 +0.10

±0.00

66.9 m2

825.7 m2

76.3 m2

17 %

ტექნიკური
სათავსო

70

71

72

73

74

75

76

79

80

81

82

83

84

85

87

92

93

94

95

96

97

98

99

100

101

102

103

104

86

77

78

105 106

91

90

89

88

კომერციული
ფართი

აკვაპანელის

დეკორატიული ტიხარი

ავტოსადგომი
37 მანქანაზე

14 %

ნაგვის ურნა

ნაგვის ურნა

ეზოში შემავალი სამანქანო

/სახანძრო გზა განკუთვნილი

იქნება მხოლოდ საგანგებო,

საევაკუაციო მიზნებისთვის

Slagbaumi

Slagbaumi

14/04/2015

მასშტაბი

თარიღი

DRWG.

ADDRESS

PROJECT

CLIENT

პირობითი აღნიშვნები

PAGES

მთ.არქიტექტორი
FILE NAME

SCALE

შენიშვნები NOTES

სიტუაციური სქემა

A-2

ARCHITECTURE

ფორმატი

თანამდებობა გვარი ხელმოწერა

1:150

პირველი

+0.00 ნიშნულზე

სართულის გეგმა

(მიწისპირა სართული)

eskizi
KEY PLAN

დამკვეთი

ფურცელი

სტადია

მისამართი

პროექტი

DATE OF ISSUE

ნახაზი

ქ.თბილისი. ვაკე-საბურთალოს რაიონი,

მ.თამარაშვილის ქ.#13

არქიტექტურული ნაწილი

STAGE

LEGEND

ფაილის სახელი

PAPER SIZE

GC.AR.DRWG-006

6 / 41
შპს "Green ჩიტყ"

ilia wulaia

"გრინ სითი"

ს.ავალიანი

პრ.ავტორი ს.ავალიანი

www.archi.ge
Email: info@archi.ge

ტელ. 2 602 602
რაიონი.ყიფშიძის შესახვევი #15

საქართველო.ქ.თბილისი.ვაკე-საბურთალოს

შპს "გრინ სითი"

ტანაავტორი დ.ბერულავა

კონსტრუქტორი თ.მაცაბერიძე

შეამოწმა

შეასრულა

დაამუშავა

ნ.გონაძე

ნ.გონაძე

ს.ავალიანი

კონსტრუქციული ფილის ნიშნულები

* ნახაზზე მოცემულია

ერთად

ადგილზე ქვეკონტრაქტორტან

* ღიობების ზომები გადამოწმდეს

სანტიმეტრებში.
* ნახაზი შესრულებულია

ღერძის ხაზი

ჭრილის ხაზი

არქ.ნიშნული
მზიდი რკ.ბეტონის კედელი

ბლოკის კედელი

კედელი

აკვაპანელის დეკორატიული

განაშენიანების კოეფიციენტი

უჯრედის ფართი

სადარბაზოს და კიბის

ტექნიკური ფართი

პარკინგის ფართი

კომერციული ფართი
ტექნ.ეკონომიკური მაჩვენებლები

K1

280.9 m2

1131.6 m2

31.5 m2

168.9 m2

1842.2 m2

4

4

ნაგვის ურნა

107

108

109

110

111

112

113

114

115

116

117

D-300 sm

ადგილმდებარეობა

ხის ტოპოგრაფიული

375

260 260

285 285

240

240

ღია პარკინგი 11 მანქანაზე

დახურული 37 მანქანაზე

პარკინგი 48 მანქანაზე

აკვაპანელის

დეკორატიული ტიხარი

კოეფიციენტი
განაშენიანების ინტენსივობის

K2

522.3 m2

1 1

2 2

3

3

12

Slagbaumi

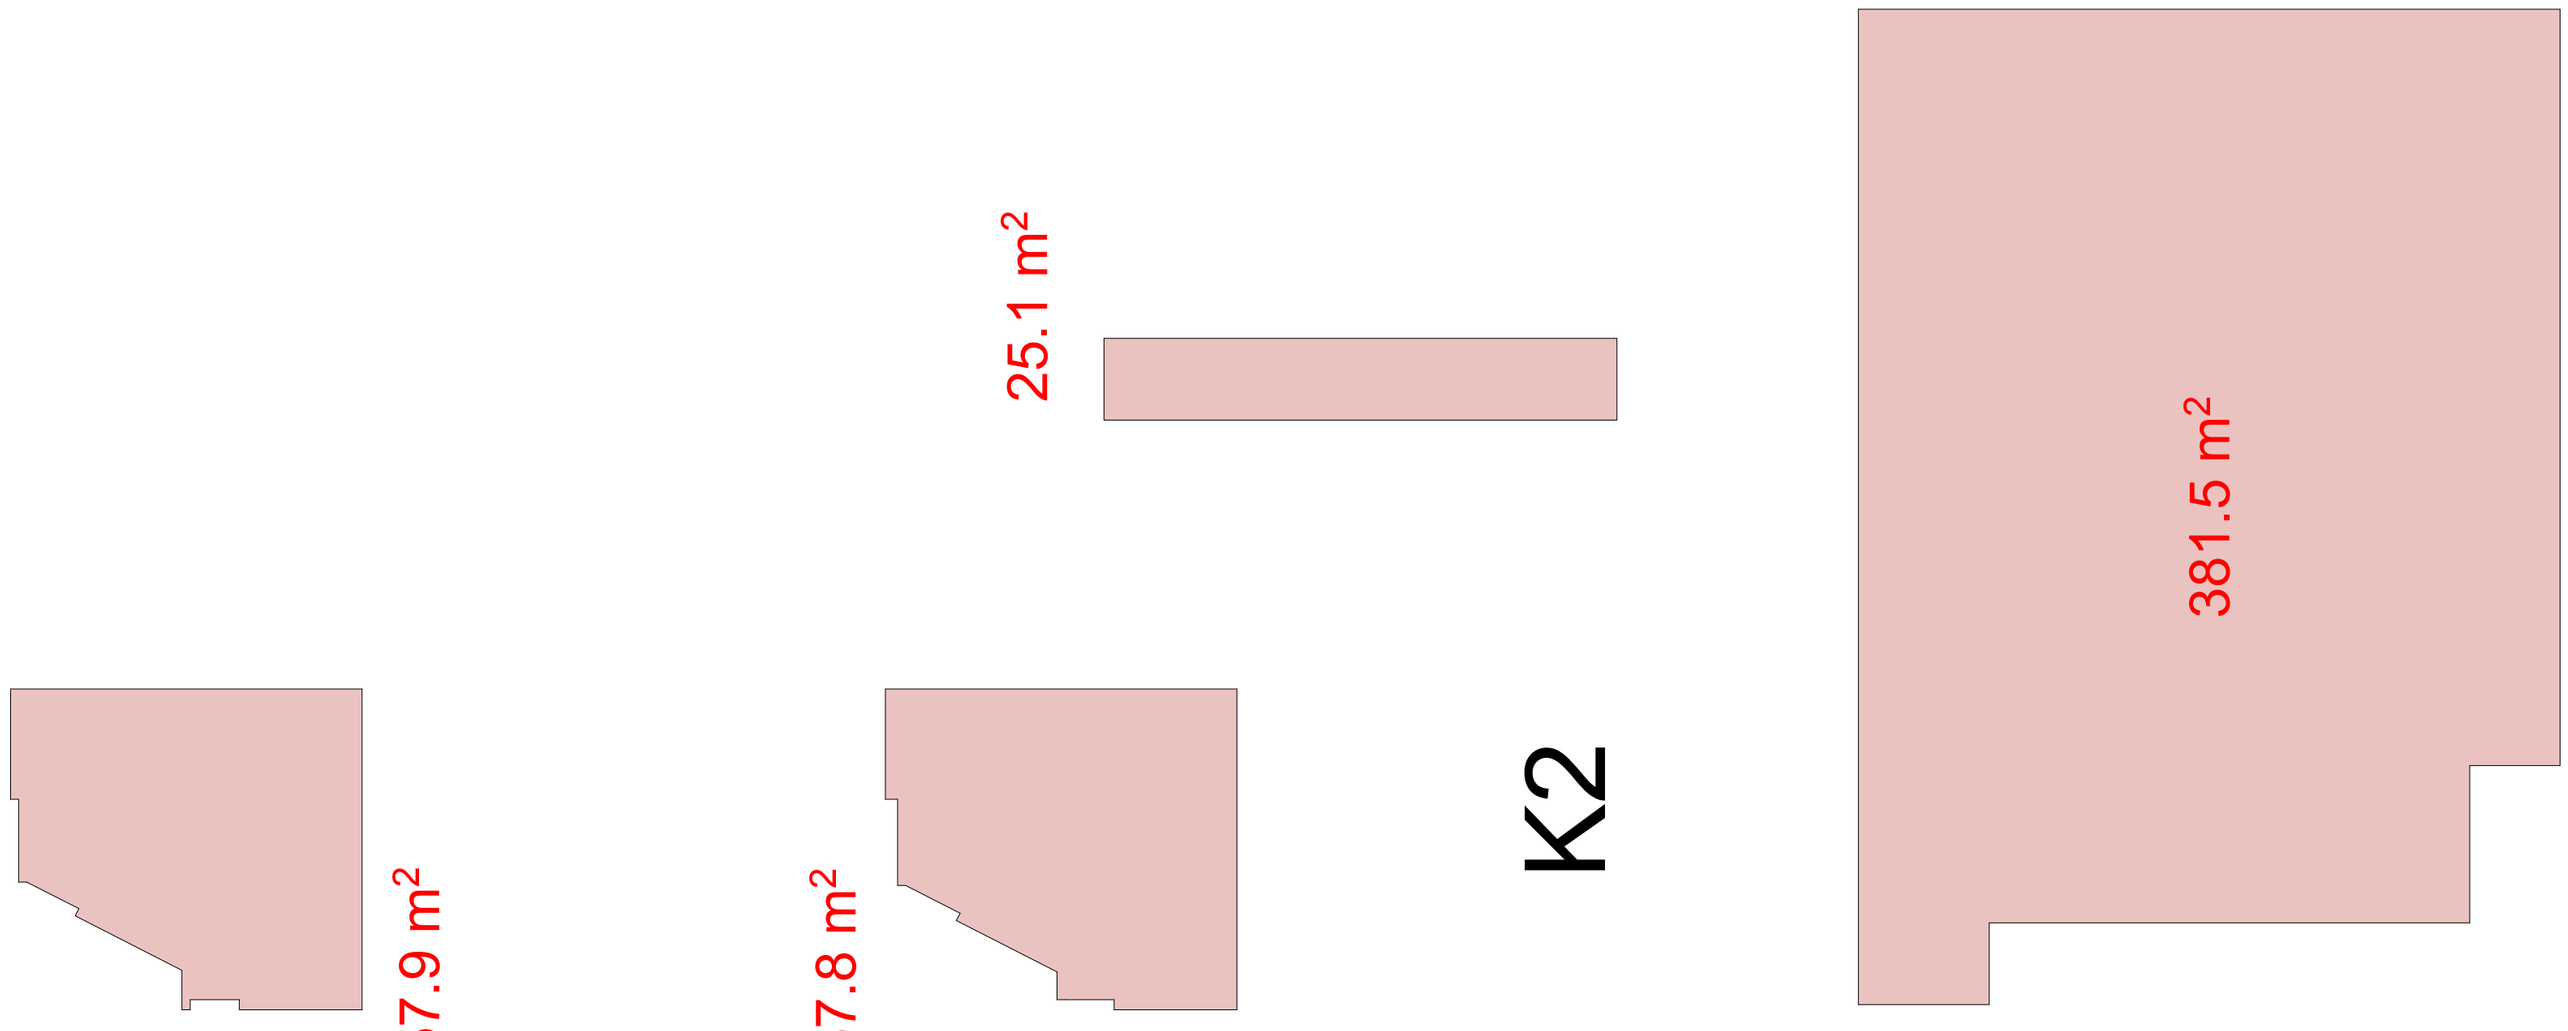

სიტუაციური სქემა KEY PLAN

პირობითი აღნიშვნები LEGEND

ტექნ.პირობებიდან გამომდინარე პირობები

შენიშვნები NOTES

* ნახაზი მხედველობაში საინიმაციოდ.
* ელიმენტებს ჯერჯერობით ფიქსირებული ზომები არ აქვთ
* ნახაზზე მოცემულია პოზიციური ზომები

დამკვეთი CLIENT: შპს "Green City" ილია ბაღდათი

პროექტი PROJECT: "ბრიც სითი"

მისამართი ADDRESS: ქ.თბილისი, ვაკე-საბურთალოს რაიონი, მ.თამარაშვილის ქ.№13

შპს "ბრიც სითი"
საბურთალო,ქ.თბილისი,ვაკე-საბურთალოს რაიონის მიერთების მე-3 შესახვევი №15
ტელ. 2 602 602
Email: info@archi.ge
www.archi.ge

თანამდებობა	გვარი	ხელმოწერა
მთ.არქიტექტორი	ს.ჯაფიანი	
პრ.ხელმძღვანელი	ს.ჯაფიანი	
ხელმძღვანელი	ლ.ბერულავა	
დაკმაყოფილება	ნ.გონაძე	
შემსრულებელი	ს.ჯაფიანი	
შემოწმება	ნ.გონაძე	
პოზიტრეჟორი	თ.მესხიშვილი	

არქიტექტურული ნაწილი ARCHITECTURE

ნახაზი DRWG.	თარიღი DATE OF ISSUE	14/04/2015
პირველი სართულის ნიშნული +0.00 ნიშნულზე (მიწისპირა სართული)	მასშტაბი SCALE	1:150
	სტადია STAGE	პასპორტი
	ფორმატი PAPER SIZE	A-2
	ფაილის სახელი FILE NAME	GC.AR.DRWG-006
	ფურცელი PAGES	6 / 41

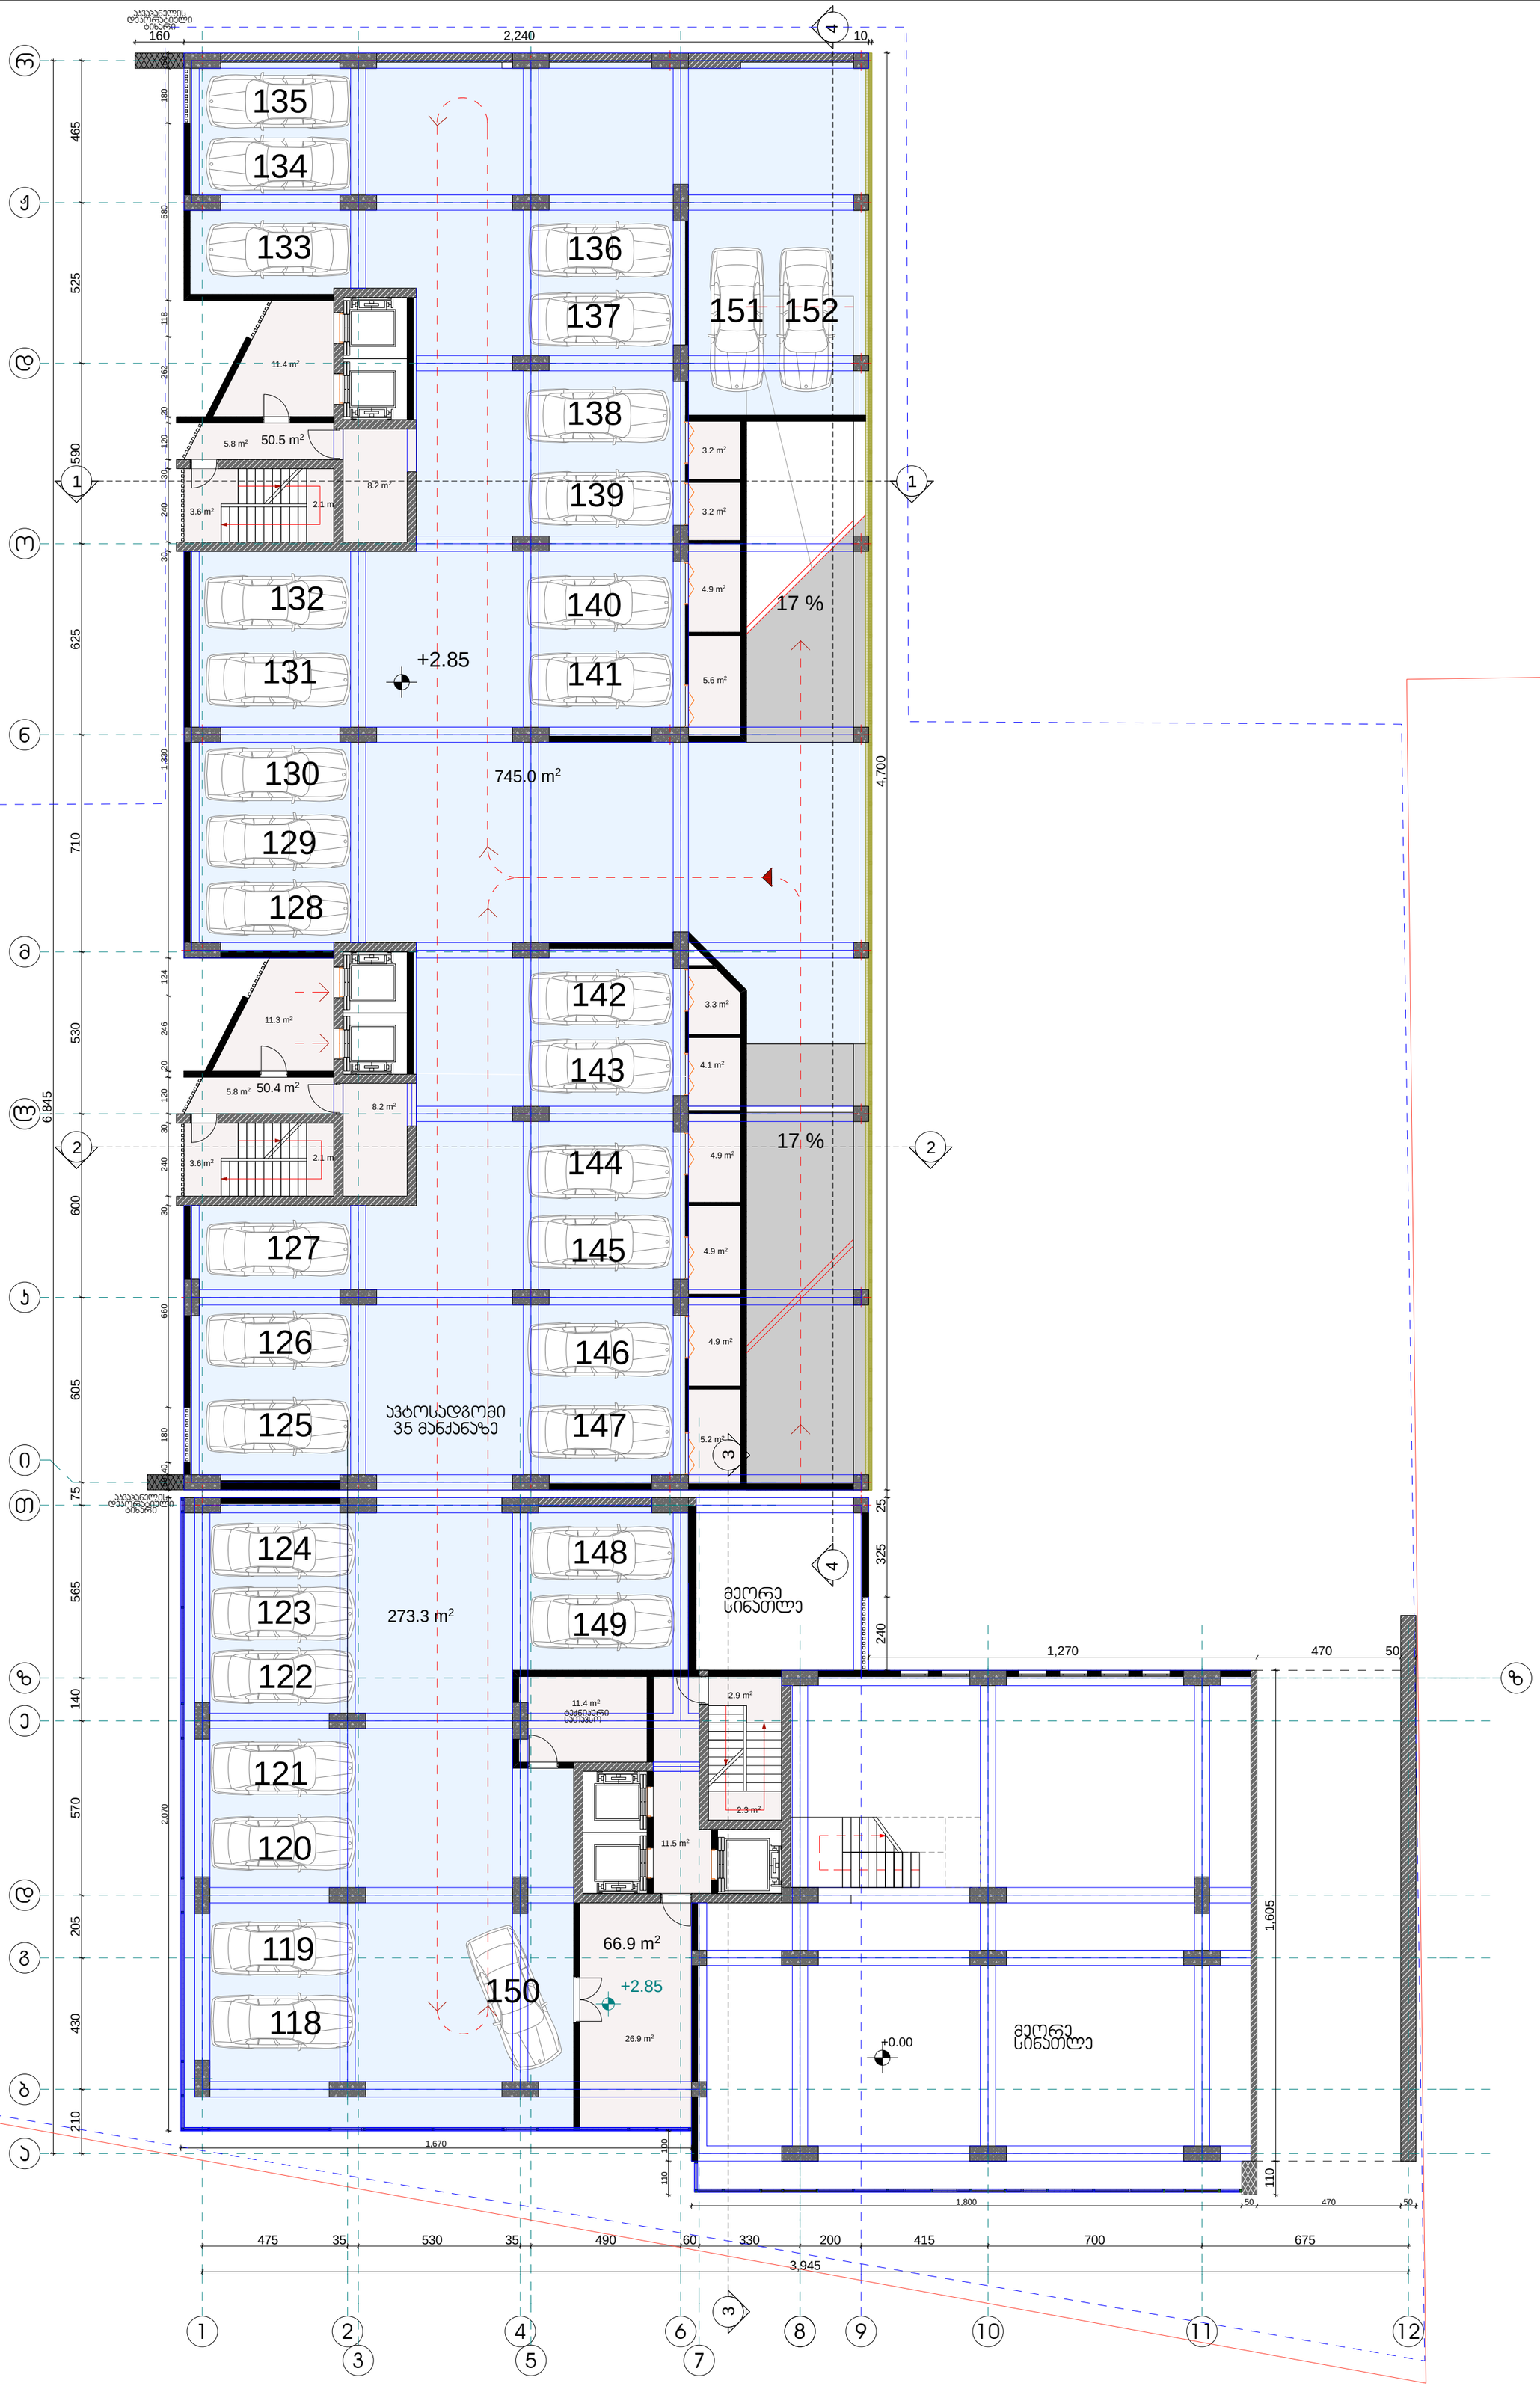

11.4 m2

5.2 m2

4.9 m2

5.6 m2

4.9 m2

3.2 m2

3.2 m2

4.9 m2

4.9 m2

4.1 m2

3.3 m2

50.4 m2

50.5 m2

11.4 m2

8.2 m2

3.6 m2 2.1 m2

3.6 m2

11.3 m2

2.1 m2

11.5 m2

26.9 m2

273.3 m2

5.8 m2
8.2 m2

5.8 m2

2.9 m2

2.3 m2

a

b

g

d

e

z

T

i

k

l

m

n

o

d

J

r

1 2
3

4
5 7

6 8 9 10 11

z

6,845

210 430 205 570 140 565 75 605 600 530 710 625 590 525 465

475 35 530 35 490 60 330 200 415 700 675 3,945

110 100

160 2,240 10

1,800 50 470 50

1,670

2,070 50 40 180 660 30 240 30 120 20 246 124 1,330 30 240 30 120 20 262 118 580 180 50

240 325 25 4,700
1,270 470 50 110 1,605

+2.85

+2.85

+5.00

+0.00

66.9 m2

745.0 m2

0.1 m2

17 %

17 %

ტექნიკური
სათავსო

118

119

120

121

122

123

124

127

128

129

130

131

132

133

135

136

137

138

139

140

141

142

143

144

145

146

147

134

მეორე
სინათლე

125

126

148

149

151

150

მეორე
სინათლე

აკვაპანელის

დეკორატიული ტიხარი

აკვაპანელის დეკორატიული ტიხარი

4

4

ავტოსადგომი
35 მანქანაზე

14/04/2015

მასშტაბი

თარიღი

DRWG.

ADDRESS

PROJECT

CLIENT

პირობითი აღნიშვნები

PAGES

მთ.არქიტექტორი
FILE NAME

SCALE

შენიშვნები NOTES

სიტუაციური სქემა

A-2

ARCHITECTURE

ფორმატი

თანამდებობა გვარი ხელმოწერა

1:150

მეორე სართულის

გეგმა +2.85

ნიშნულზე

eskizi
KEY PLAN

დამკვეთი

ფურცელი

სტადია

მისამართი

პროექტი

DATE OF ISSUE

ნახაზი

ქ.თბილისი. ვაკე-საბურთალოს რაიონი,

მ.თამარაშვილის ქ.#13

არქიტექტურული ნაწილი

STAGE

LEGEND

ფაილის სახელი

PAPER SIZE

GC.AR.DRWG-007

7 / 41
შპს "Green ჩიტყ"

ilia wulaia

"გრინ სითი"

ს.ავალიანი

პრ.ავტორი ს.ავალიანი

www.archi.ge
Email: info@archi.ge

ტელ. 2 602 602
რაიონი.ყიფშიძის შესახვევი #15

საქართველო.ქ.თბილისი.ვაკე-საბურთალოს

შპს "გრინ სითი"

ტანაავტორი დ.ბერულავა

კონსტრუქტორი თ.მაცაბერიძე

შეამოწმა

შეასრულა

დაამუშავა

ნ.გონაძე

ნ.გონაძე

ს.ავალიანი

კონსტრუქციული ფილის ნიშნულები

* ნახაზზე მოცემულია

ერთად

ადგილზე ქვეკონტრაქტორტან

* ღიობების ზომები გადამოწმდეს

სანტიმეტრებში.
* ნახაზი შესრულებულია

ღერძის ხაზი

ჭრილის ხაზი

არქ.ნიშნული
მზიდი რკ.ბეტონის კედელი

ბლოკის კედელი

კედელი

აკვაპანელის დეკორატიული

კოეფიციენტი
განაშენიანების ინტენსივობის

უჯრედის ფართი

სადარბაზოს და კიბის

პარკინგის ფართი

ტექნიკური ფართი
ტექნ.ეკონომიკური მაჩვენებლები

K2

55.6 m2

1018.3 m2

167.8 m2

260.1 m2 152

ავტოსადგოი 35 მანქანაზე

1 1

2 2

3

3

12

56.8 m2

57.0 m2

90.2 m2

34.7 m2

21.4 m2

14/04/2015

მასშტაბი

თარიღი

DRWG.

ADDRESS

PROJECT

CLIENT

პირობითი აღნიშვნები

PAGES

მთ.არქიტექტორი
FILE NAME

SCALE

შენიშვნები NOTES

სიტუაციური სქემა

A-2

ARCHITECTURE

ფორმატი

თანამდებობა გვარი ხელმოწერა

1:150

მეორე სართულის

კროკი +2.85

ნიშნულზე

eskizi
KEY PLAN

დამკვეთი
ფურცელი

სტადია

მისამართი

პროექტი

DATE OF ISSUE

ნახაზი

ქ.თბილისი. ვაკე-საბურთალოს რაიონი,

მ.თამარაშვილის ქ.#13

არქიტექტურული ნაწილი

STAGE

LEGEND

ფაილის სახელი

PAPER SIZE

GC.AR.DRWG-007

7 / 41
შპს "Green ჩიტყ"

ilia wulaia

"გრინ სითი"

ს.ავალიანი

პრ.ავტორი ს.ავალიანი

www.archi.ge
Email: info@archi.ge

ტელ. 2 602 602
რაიონი.ყიფშიძის შესახვევი #15

საქართველო.ქ.თბილისი.ვაკე-საბურთალოს

შპს "გრინ სითი"

ტანაავტორი დ.ბერულავა

კონსტრუქტორი თ.მაცაბერიძე

შეამოწმა

შეასრულა

დაამუშავა
ნ.გონაძე

ნ.გონაძე

ს.ავალიანი

ტექნ.ეკონომიკური მაჩვენებლები

809.5 m2

11.4 m2

50.4 m2

50.5 m2

3.6 m2

3.6 m2

11.3 m2

2.1 m2

4.9 m2

6.2 m2

4.8 m2

4.9 m2

5.0 m2

11.5 m2

2.9 m2

2.3 m2

270.2 m2

273.3 m2

26.9 m2

2.1 m2

11.4 m2

8.2 m2

5.8 m2

a

b

g

d

e

z

T

i

k

l

m

n

o

d

J

r

1 2

3

4

5 7

6 8 9 10 11

z

40 240 120 90 180 90
270

45 90 160 90
270

45 135 90
270

45 90
270

285 470 50

565

25 555 10

110 1,605

1,800 50 470 50

1,670

110 100

2,070 50 40 180 660 30 240 30 120 20 246 124 1,330 30 240 30 120 20 262 118 580 180 50

3,945

475 35 530 35 490 60 330 200 415 700 675

6,845

210 430 205 570 140 565 75 605 600 530 710 625 590 525 465

160 2,240 10

4,700
+5.70

+5.70

+5.25

+5.25

+5.00

66.9 m2

31.5 m2

17 %

ტექნიკური
სათავსო

153

154

155

156

157

158

159

162

163

164

165

166

167

168

170

171

172

173

174

175

176

178

179

180

181

181

185

169

160

161

183

184

189

186

187

188

177

აკვაპანელის
დეკორატიული
ტიხარი

აკვაპანელის
დეკორატიული
ტიხარი

კომერციული
ფართი

4

4

ავტოსადგომი
37 მანქანაზე

14/04/2015

მასშტაბი

თარიღი

DRWG.

ADDRESS

PROJECT

CLIENT

პირობითი აღნიშვნები

PAGES

მთ.არქიტექტორი
FILE NAME

SCALE

შენიშვნები NOTES

სიტუაციური სქემა

A-2

ARCHITECTURE

ფორმატი

თანამდებობა გვარი ხელმოწერა

1:150

მესამე სართულის

გეგმა +5.70

ნიშნულზე

eskizi
KEY PLAN

დამკვეთი

ფურცელი

სტადია

მისამართი

პროექტი

DATE OF ISSUE

ნახაზი

ქ.თბილისი. ვაკე-საბურთალოს რაიონი,

მ.თამარაშვილის ქ.#13

არქიტექტურული ნაწილი

STAGE

LEGEND

ფაილის სახელი

PAPER SIZE

GC.AR.DRWG-008

8 / 41
შპს "Green ჩიტყ"

ilia wulaia

"გრინ სითი"

ს.ავალიანი

პრ.ავტორი ს.ავალიანი

www.archi.ge
Email: info@archi.ge

ტელ. 2 602 602
რაიონი.ყიფშიძის შესახვევი #15

საქართველო.ქ.თბილისი.ვაკე-საბურთალოს

შპს "გრინ სითი"

ტანაავტორი დ.ბერულავა

კონსტრუქტორი თ.მაცაბერიძე

შეამოწმა

შეასრულა

დაამუშავა

ნ.გონაძე

ნ.გონაძე

ს.ავალიანი

კონსტრუქციული ფილის ნიშნულები

* ნახაზზე მოცემულია

ერთად

ადგილზე ქვეკონტრაქტორტან

* ღიობების ზომები გადამოწმდეს

სანტიმეტრებში.
* ნახაზი შესრულებულია

ღერძის ხაზი

ჭრილის ხაზი

არქ.ნიშნული
მზიდი რკ.ბეტონის კედელი

ბლოკის კედელი

კედელი

აკვაპანელის დეკორატიული

კოეფიციენტი
განაშენიანების ინტენსივობის

უჯრედის ფართი

სადარბაზოს და კიბის

პარკინგის ფართი

ტექნიკური ფართი

კომერციული ფართი
ტექნ.ეკონომიკური მაჩვენებლები

K2

270.2 m2

37.2 m2

1082.8 m2

167.8 m2

559.5 m2

270

ექსპლუატირ
ებული
ბრტყელი
გადახურვა

ავტოსადგოი 37 მანქანაზე

1 1

2 2

3

3

12

285 250 20 10

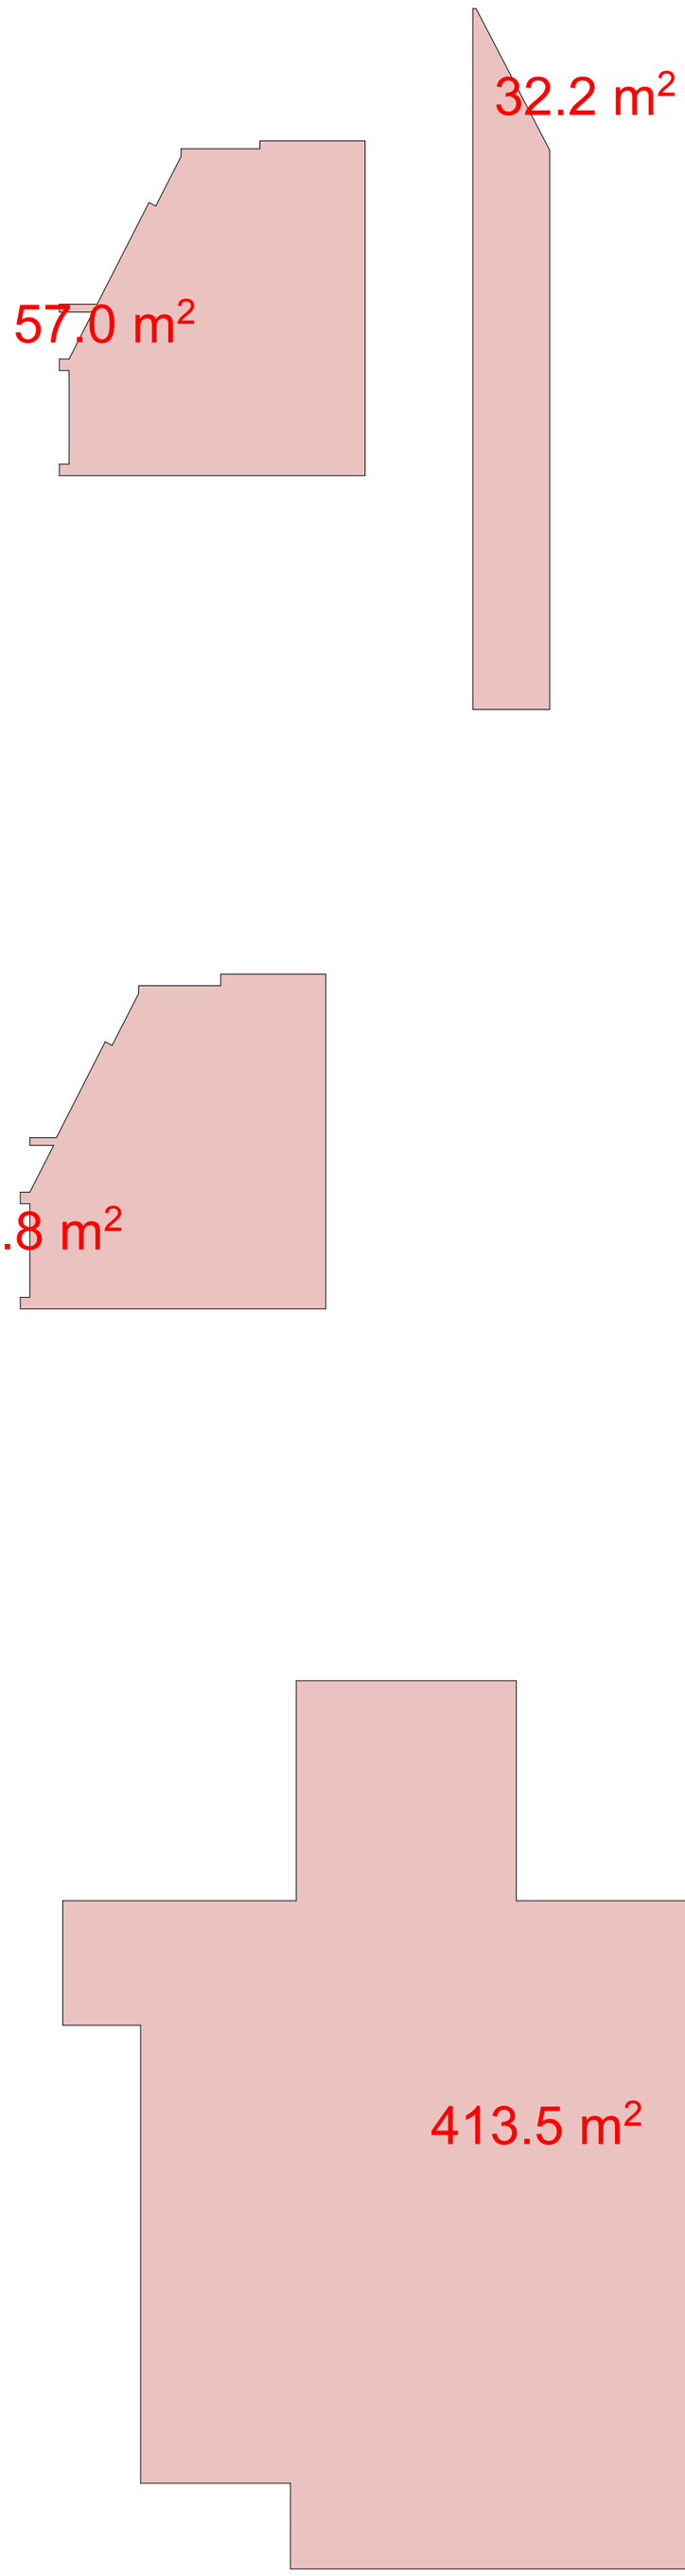

56.8 m2

57.0 m2

413.5 m2

32.2 m2

14/04/2015

მასშტაბი

თარიღი

DRWG.

ADDRESS

PROJECT

CLIENT

პირობითი აღნიშვნები

PAGES

მთ.არქიტექტორი
FILE NAME

SCALE

შენიშვნები NOTES

სიტუაციური სქემა

A-2

ARCHITECTURE

ფორმატი

თანამდებობა გვარი ხელმოწერა

1:150

მესამე სართულის

კროკი +5.70

ნიშნულზე

eskizi
KEY PLAN

დამკვეთი
ფურცელი

სტადია

მისამართი

პროექტი

DATE OF ISSUE

ნახაზი

ქ.თბილისი. ვაკე-საბურთალოს რაიონი,

მ.თამარაშვილის ქ.#13

არქიტექტურული ნაწილი

STAGE

LEGEND

ფაილის სახელი

PAPER SIZE

GC.AR.DRWG-008

8 / 41
შპს "Green ჩიტყ"

ilia wulaia

"გრინ სითი"

ს.ავალიანი

პრ.ავტორი ს.ავალიანი

www.archi.ge
Email: info@archi.ge

ტელ. 2 602 602
რაიონი.ყიფშიძის შესახვევი #15

საქართველო.ქ.თბილისი.ვაკე-საბურთალოს

შპს "გრინ სითი"

ტანაავტორი დ.ბერულავა

კონსტრუქტორი თ.მაცაბერიძე

შეამოწმა

შეასრულა

დაამუშავა
ნ.გონაძე

ნ.გონაძე

ს.ავალიანი

ტექნ.ეკონომიკური მაჩვენებლები

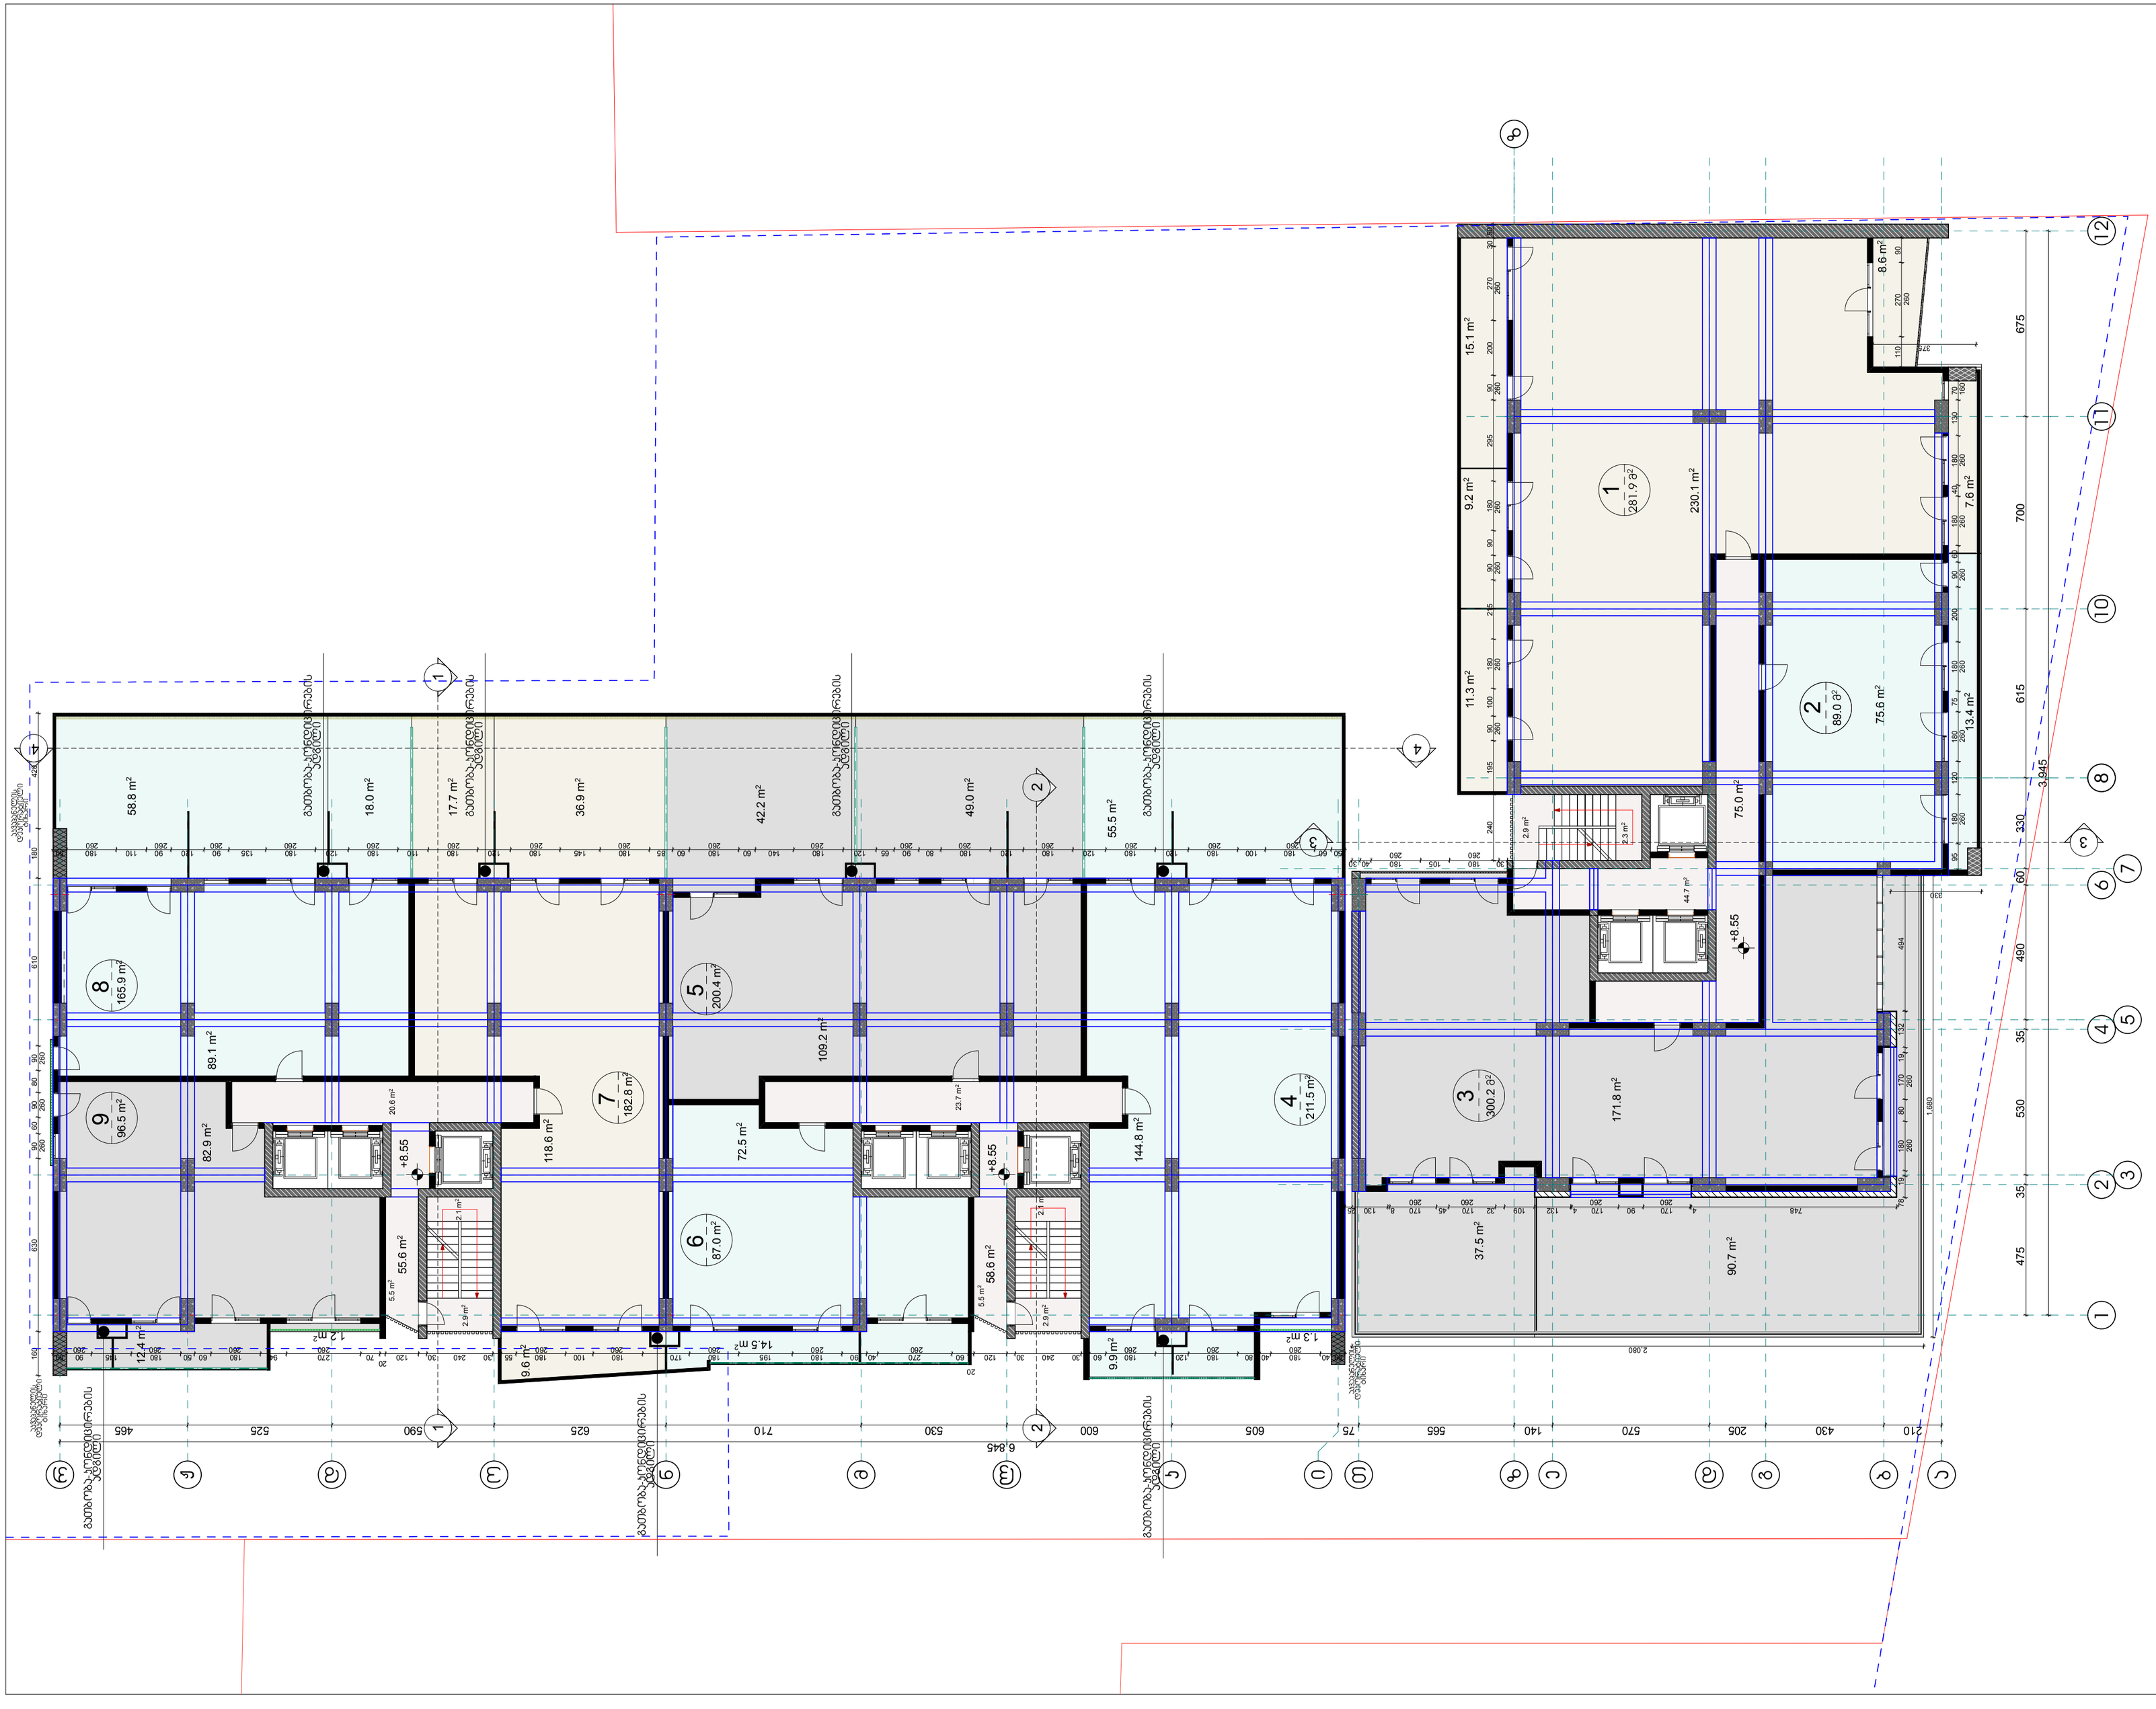

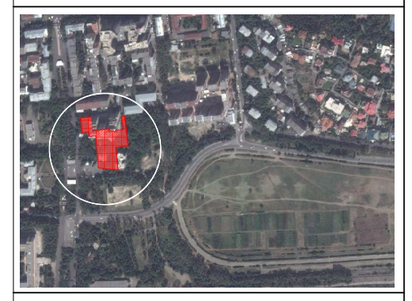

18.0 m2

55.5 m2

55.6 m2

12.4 m2

82.9 m2

9.6 m2 14.5 m2 1.3 m2

58.6 m2

72.5 m2

89.1 m2

1.2 m2

13.4 m2 7.6 m2

75.6 m2

8.6 m2

75.0 m2

9.2 m2

15.1 m2 11.3 m2

2.9 m2

2.1 m2

2.1 m2
2.9 m2

23.7 m2

5.5 m2

5.5 m2

20.6 m2

9.9 m2

90.7 m2

230.1 m2

37.5 m2

2.9 m2

44.7 m2

2.3 m2

58.8 m2

a

b

g

d

e

z

T

i

k

l

m

n

o

d

J

r

1 2

3

4

5 7

6 8 10 11

z

240 195 90
260

100 180 215 90
260

90 180 295 90 200 270 30 50

110 270 90

95 180 120 180 75 180 200 90
260

60 180 40 180 130 70

78 19 180 80 170 19 132 494

748 4 170 90 170 4 132 109 32 170 45 170 8 130 25

30 180 105 180 40 30

50 60 180 100 180 120 180 120 180 120 180 80 90

260

65 120 180 140 60 180 60 85 180 145 180 120 180 110 180 120 180 135 90

260

120 90 110 180 50

475 35 530 35 490 60 330 615 700 675

3,945

210 430 205 570 140 565 75 605 600 530 710 625 590 525 465

6,845

50 40 180 40 80 180 120 180 60 30 240 30 120

20

60 270 40 90 180 195 180 170 180 100 180 55 30 240 30 120

20

70 270 94 180 60 50 180 145 90

260

50

160 630 90 60 90
260

80 90
260

610 180 420

375
330

1,680

2,080

+8.55

+8.55

+8.55

+5.00

109.2 m2

49.0 m2

36.9 m2

144.8 m2

118.6 m2

42.2 m2

171.8 m2

17.7 m2

6
87.0 m2

5
200.4 m2

7
182.8 m2

9
96.5 m2

8
165.9 m2

4
211.5 m2

89.0 m

2

გათბობა-კონდიცირების
ადგილი

გათბობა-კონდიცირების
ადგილი

გათბობა-კონდიცირების
ადგილი

გათბობა-კონდიცირების
ადგილი

გათბობა-კონდიცირების
ადგილი

გათბობა-კონდიცირების
ადგილი

გათბობა-კონდიცირების
ადგილი

აკვაპანელის
დეკორატიული
ტიხარი
აკვაპანელის
დეკორატიული
ტიხარი

1 1

აკვაპანელის
დეკორატიული
ტიხარი

3

300.2 m

2

1
281.9 m2

2

4

4

14/04/2015

მასშტაბი

თარიღი

DRWG.

ADDRESS

PROJECT

CLIENT

პირობითი აღნიშვნები

PAGES

მთ.არქიტექტორი
FILE NAME

SCALE

შენიშვნები NOTES

სიტუაციური სქემა

A-2

ARCHITECTURE

ფორმატი

თანამდებობა გვარი ხელმოწერა

1:150

IV-ე სართულის

გეგმა +8.55

ნიშნულზე

eskizi
KEY PLAN

დამკვეთი

ფურცელი

სტადია

მისამართი

პროექტი

DATE OF ISSUE

ნახაზი

ქ.თბილისი. ვაკე-საბურთალოს რაიონი,

მ.თამარაშვილის ქ.#13

არქიტექტურული ნაწილი

STAGE

LEGEND

ფაილის სახელი

PAPER SIZE

GC.AR.DRWG-009

9 / 41
შპს "Green ჩიტყ"

ilia wulaia

"გრინ სითი"

ს.ავალიანი

პრ.ავტორი ს.ავალიანი

www.archi.ge
Email: info@archi.ge

ტელ. 2 602 602
რაიონი.ყიფშიძის შესახვევი #15

საქართველო.ქ.თბილისი.ვაკე-საბურთალოს

შპს "გრინ სითი"

ტანაავტორი დ.ბერულავა

კონსტრუქტორი თ.მაცაბერიძე

შეამოწმა

შეასრულა

დაამუშავა

ნ.გონაძე

ნ.გონაძე

ს.ავალიანი

კონსტრუქციული ფილის ნიშნულები

* ნახაზზე მოცემულია

ერთად

ადგილზე ქვეკონტრაქტორტან

* ღიობების ზომები გადამოწმდეს

სანტიმეტრებში.
* ნახაზი შესრულებულია

X

ღერძის ხაზი

ჭრილის ხაზი

არქ.ნიშნული

ბლოკის კედელი

კედელი

აკვაპანელის დეკორატიული

ბინის ფართი

ბინის ნომერი

ფართები

საცხოვრებელი და საზაფხულო * ბინის ფართში დაჯამებულია
მზიდი რკ.ბეტონის კედელი

კოეფიციენტი
განაშენიანების ინტენსივობის

უჯრედის ფართი

სადარბაზოს და კიბის

საზაფხულო ფართი

საცხოვრებელი ფართი

საერთო ფართი
ტექნ.ეკონომიკური მაჩვენებლები

K2

1815.2 m2

1094.6 m2

531.4 m2

189.2 m2

1381.6 m2

10.0 m2

260 260 260 260

260

260 260 260 260 260 160

260 260

260 260 260 260

260 260

260 260 260 260 260 260 260 260 260 260 260 260 260 260

260 260 260 260 260 260 260 260 260 260 260

260

2 2

3

3

12

სიტუაციური სქემა KEY PLAN

პირობითი აღნიშვნები LEGEND

ტექნ.პირობებიური მახვენებლები

შენიშვნები NOTES

დამკვეთი CLIENT
შპს "Green City"
ილია ჭელაია

პროექტი PROJECT
"მწვანე სიონი"

მისამართი ADDRESS
ქ.თბილისი. ვაკე-საბურთალოს რაიონი, მ.თამარაშვილის ქ.№13

შპს "მწვანე სიონი"
საბურთალო ქ.თბილისი.ვაკე-საბურთალოს
რაიონი ელიავის მასივი №15
ტელ. 2 602 602
Email: info@archi.ge
www.archi.ge

თანამდებობა	გვარი	ხელმოწერა
მთ.არქიტექტორი	ს.ავალიანი	
პრ.ხელმძღვანელი	ს.ავალიანი	
დამპროექტებელი	დ.ბერულავა	
დამკვეთის	ნ.გონაძე	
შემსრულებელი	ს.ავალიანი	
შემოწმება	ნ.გონაძე	
კონსტრუქტორი	თ.მაცაბერიძე	

არქიტექტურული ნაწილი
ARCHITECTURE

ნახაზის DRWG.	თარიღი DATE OF ISSUE	14/04/2015
IV-ე სართულის ჯვრედი +8.55 ნიშნულზე	მასშტაბი SCALE	1:150
	სტადია STAGE	პროექტი
	ფორმატი PAPER SIZE	A-2
	ფაილის სახელი FILE NAME	GC.AR.DRWG-009
	ფურცელი PAGES	9 / 41

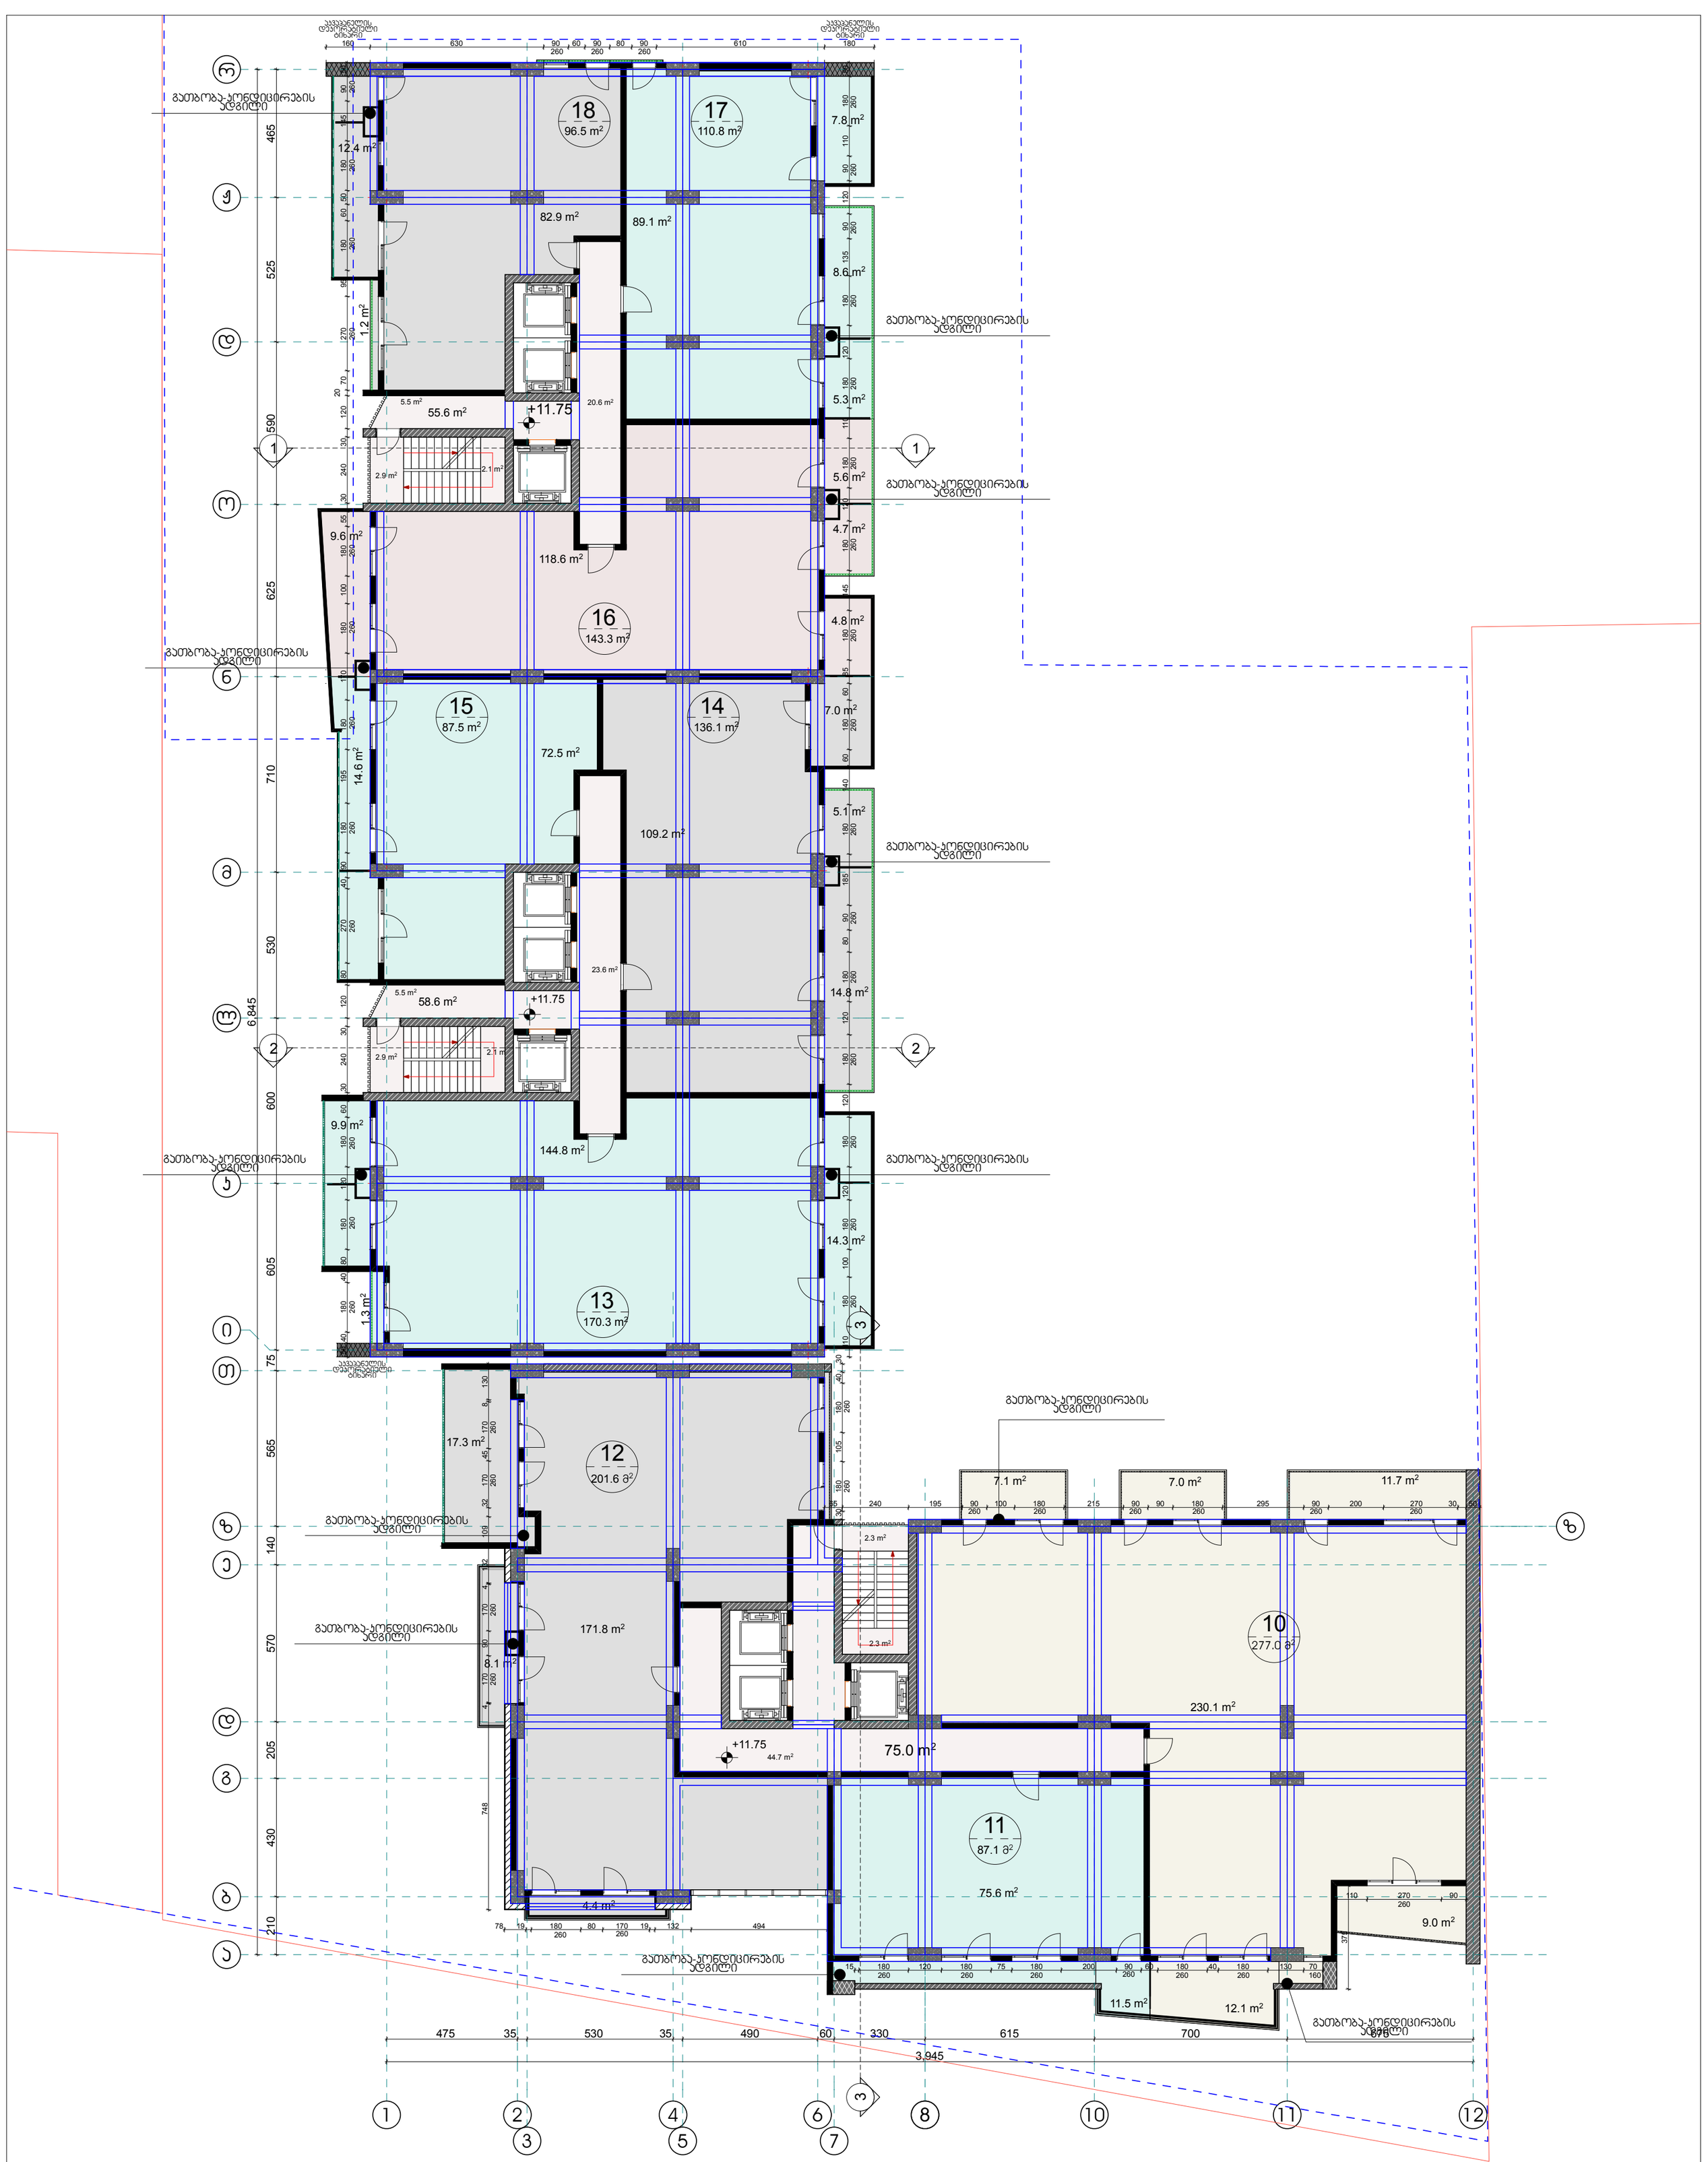

12.4 m21.2 m2 1.3 m2

7.8 m2

9.6 m214.6 m2

4.7 m2

7.0 m2

14.8 m2

14.3 m2

82.9 m2
89.1 m2

5.3 m2

72.5 m2

4.8 m2

55.6 m2

58.6 m2

2.9 m2

2.1 m2

2.1 m2
2.9 m2

23.6 m2

5.5 m2

9.9 m2

5.5 m2

20.6 m2

9.0 m2

4.4 m2

8.1 m2

11.7 m2

17.3 m2

75.6 m2

11.5 m2

12.1 m2

7.1 m2

7.0 m2

230.1 m2

75.0 m2

2.3 m2

2.3 m2

44.7 m2

5.1 m2

5.6 m2

8.6 m2

a

b

g

d

e

z

T

i

k

l

m

n

o

d

J

r

1 2

3

4

5 7

6 8 10 11

z

65 240 195 90
260

100 180 215 90
260

90 180 295 90 200 270 30 50

30 180 105 180 40 30

748 4 170 90 170 4 132 109 32 170 45 170 8 130

78 19 180 80 170 19 132 494

110 270 90 375
15 180 120 180 75 180 200 90
260

60 180 40 180 130 70

110 180 100 180 120 180 120 180 120 180 80 90 185 180 140 60 180 60 85 180 145 180 120 180 110 180 120 180 135 90 120 90 110 180 50

50 40 180 40 80 180 120 180 60 30 240 30 120 80 270 40 90 180 195 180 170 180 100 180 55 30 240 30 120

20

70 270 95 180 60 50 180 145 90 50

160 630 90 60 90 80 90 610 180

475 35 530 35 490 60 330 615 700 675

3,945

210 430 205 570 140 565 75 605 600 530 710 625 590 525 465

6,845

+11.75

+11.75

+11.75

+5.00

109.2 m2

144.8 m2

118.6 m2

171.8 m2

15
87.5 m2

14
136.1 m2

16
143.3 m2

18
96.5 m2

17
110.8 m2

13
170.3 m2

გათბობა-კონდიცირების
ადგილი

გათბობა-კონდიცირების
ადგილი

გათბობა-კონდიცირების
ადგილი

გათბობა-კონდიცირების
ადგილი

გათბობა-კონდიცირების
ადგილი

გათბობა-კონდიცირების
ადგილი

გათბობა-კონდიცირების
ადგილი

აკვაპანელის
დეკორატიული
ტიხარი

აკვაპანელის
დეკორატიული
ტიხარი

1 1

აკვაპანელის
დეკორატიული
ტიხარი

11

87.1 m

2

10
277.0 m2

12

201.6 m

2

გათბობა-კონდიცირების
ადგილი

გათბობა-კონდიცირების
ადგილი

გათბობა-კონდიცირების
ადგილი

გათბობა-კონდიცირების
ადგილი

გათბობა-კონდიცირების
ადგილი

14/04/2015

მასშტაბი

თარიღი

DRWG.

ADDRESS

PROJECT

CLIENT

პირობითი აღნიშვნები

PAGES

მთ.არქიტექტორი
FILE NAME

SCALE

შენიშვნები NOTES

სიტუაციური სქემა

A-2

ARCHITECTURE

ფორმატი

თანამდებობა გვარი ხელმოწერა

1:150

V-ე სართულის

გეგმა +11.75

ნიშნულზე

eskizi
KEY PLAN

დამკვეთი

ფურცელი

სტადია

მისამართი

პროექტი

DATE OF ISSUE

ნახაზი

ქ.თბილისი. ვაკე-საბურთალოს რაიონი,

მ.თამარაშვილის ქ.#13

არქიტექტურული ნაწილი

STAGE

LEGEND

ფაილის სახელი

PAPER SIZE

GC.AR.DRWG-010

10 / 41
შპს "Green ჩიტყ"

ilia wulaia

"გრინ სითი"

ს.ავალიანი

პრ.ავტორი ს.ავალიანი

www.archi.ge
Email: info@archi.ge

ტელ. 2 602 602
რაიონი.ყიფშიძის შესახვევი #15

საქართველო.ქ.თბილისი.ვაკე-საბურთალოს

შპს "გრინ სითი"

ტანაავტორი დ.ბერულავა

კონსტრუქტორი თ.მაცაბერიძე

შეამოწმა

შეასრულა

დაამუშავა

ნ.გონაძე

ნ.გონაძე

ს.ავალიანი

კონსტრუქციული ფილის ნიშნულები

* ნახაზზე მოცემულია

ერთად

ადგილზე ქვეკონტრაქტორტან

* ღიობების ზომები გადამოწმდეს

სანტიმეტრებში.
* ნახაზი შესრულებულია

X

ღერძის ხაზი

ჭრილის ხაზი

არქ.ნიშნული

ბლოკის კედელი

კედელი

აკვაპანელის დეკორატიული

ბინის ფართი

ბინის ნომერი

ფართები

საცხოვრებელი და საზაფხულო * ბინის ფართში დაჯამებულია
მზიდი რკ.ბეტონის კედელი

კოეფიციენტი
განაშენიანების ინტენსივობის

უჯრედის ფართი

სადარბაზოს და კიბის

საზაფხულო ფართი

საცხოვრებელი ფართი

საერთო ფართი
ტექნ.ეკონომიკური მაჩვენებლები

K2

1499.0 m2

1094.6 m2

215.2 m2

189.2 m2

1381.9 m2

260 260 260 260

260 260

260 260 260 260
260 260

260 260 260 260 260 160

260

260 260 260 260 260 260 260 260 260 260 260 260 260 260 260 260

260 260 260 260 260 260 260 260 260 260 260 260

260 260 260

2 2

3

3

12

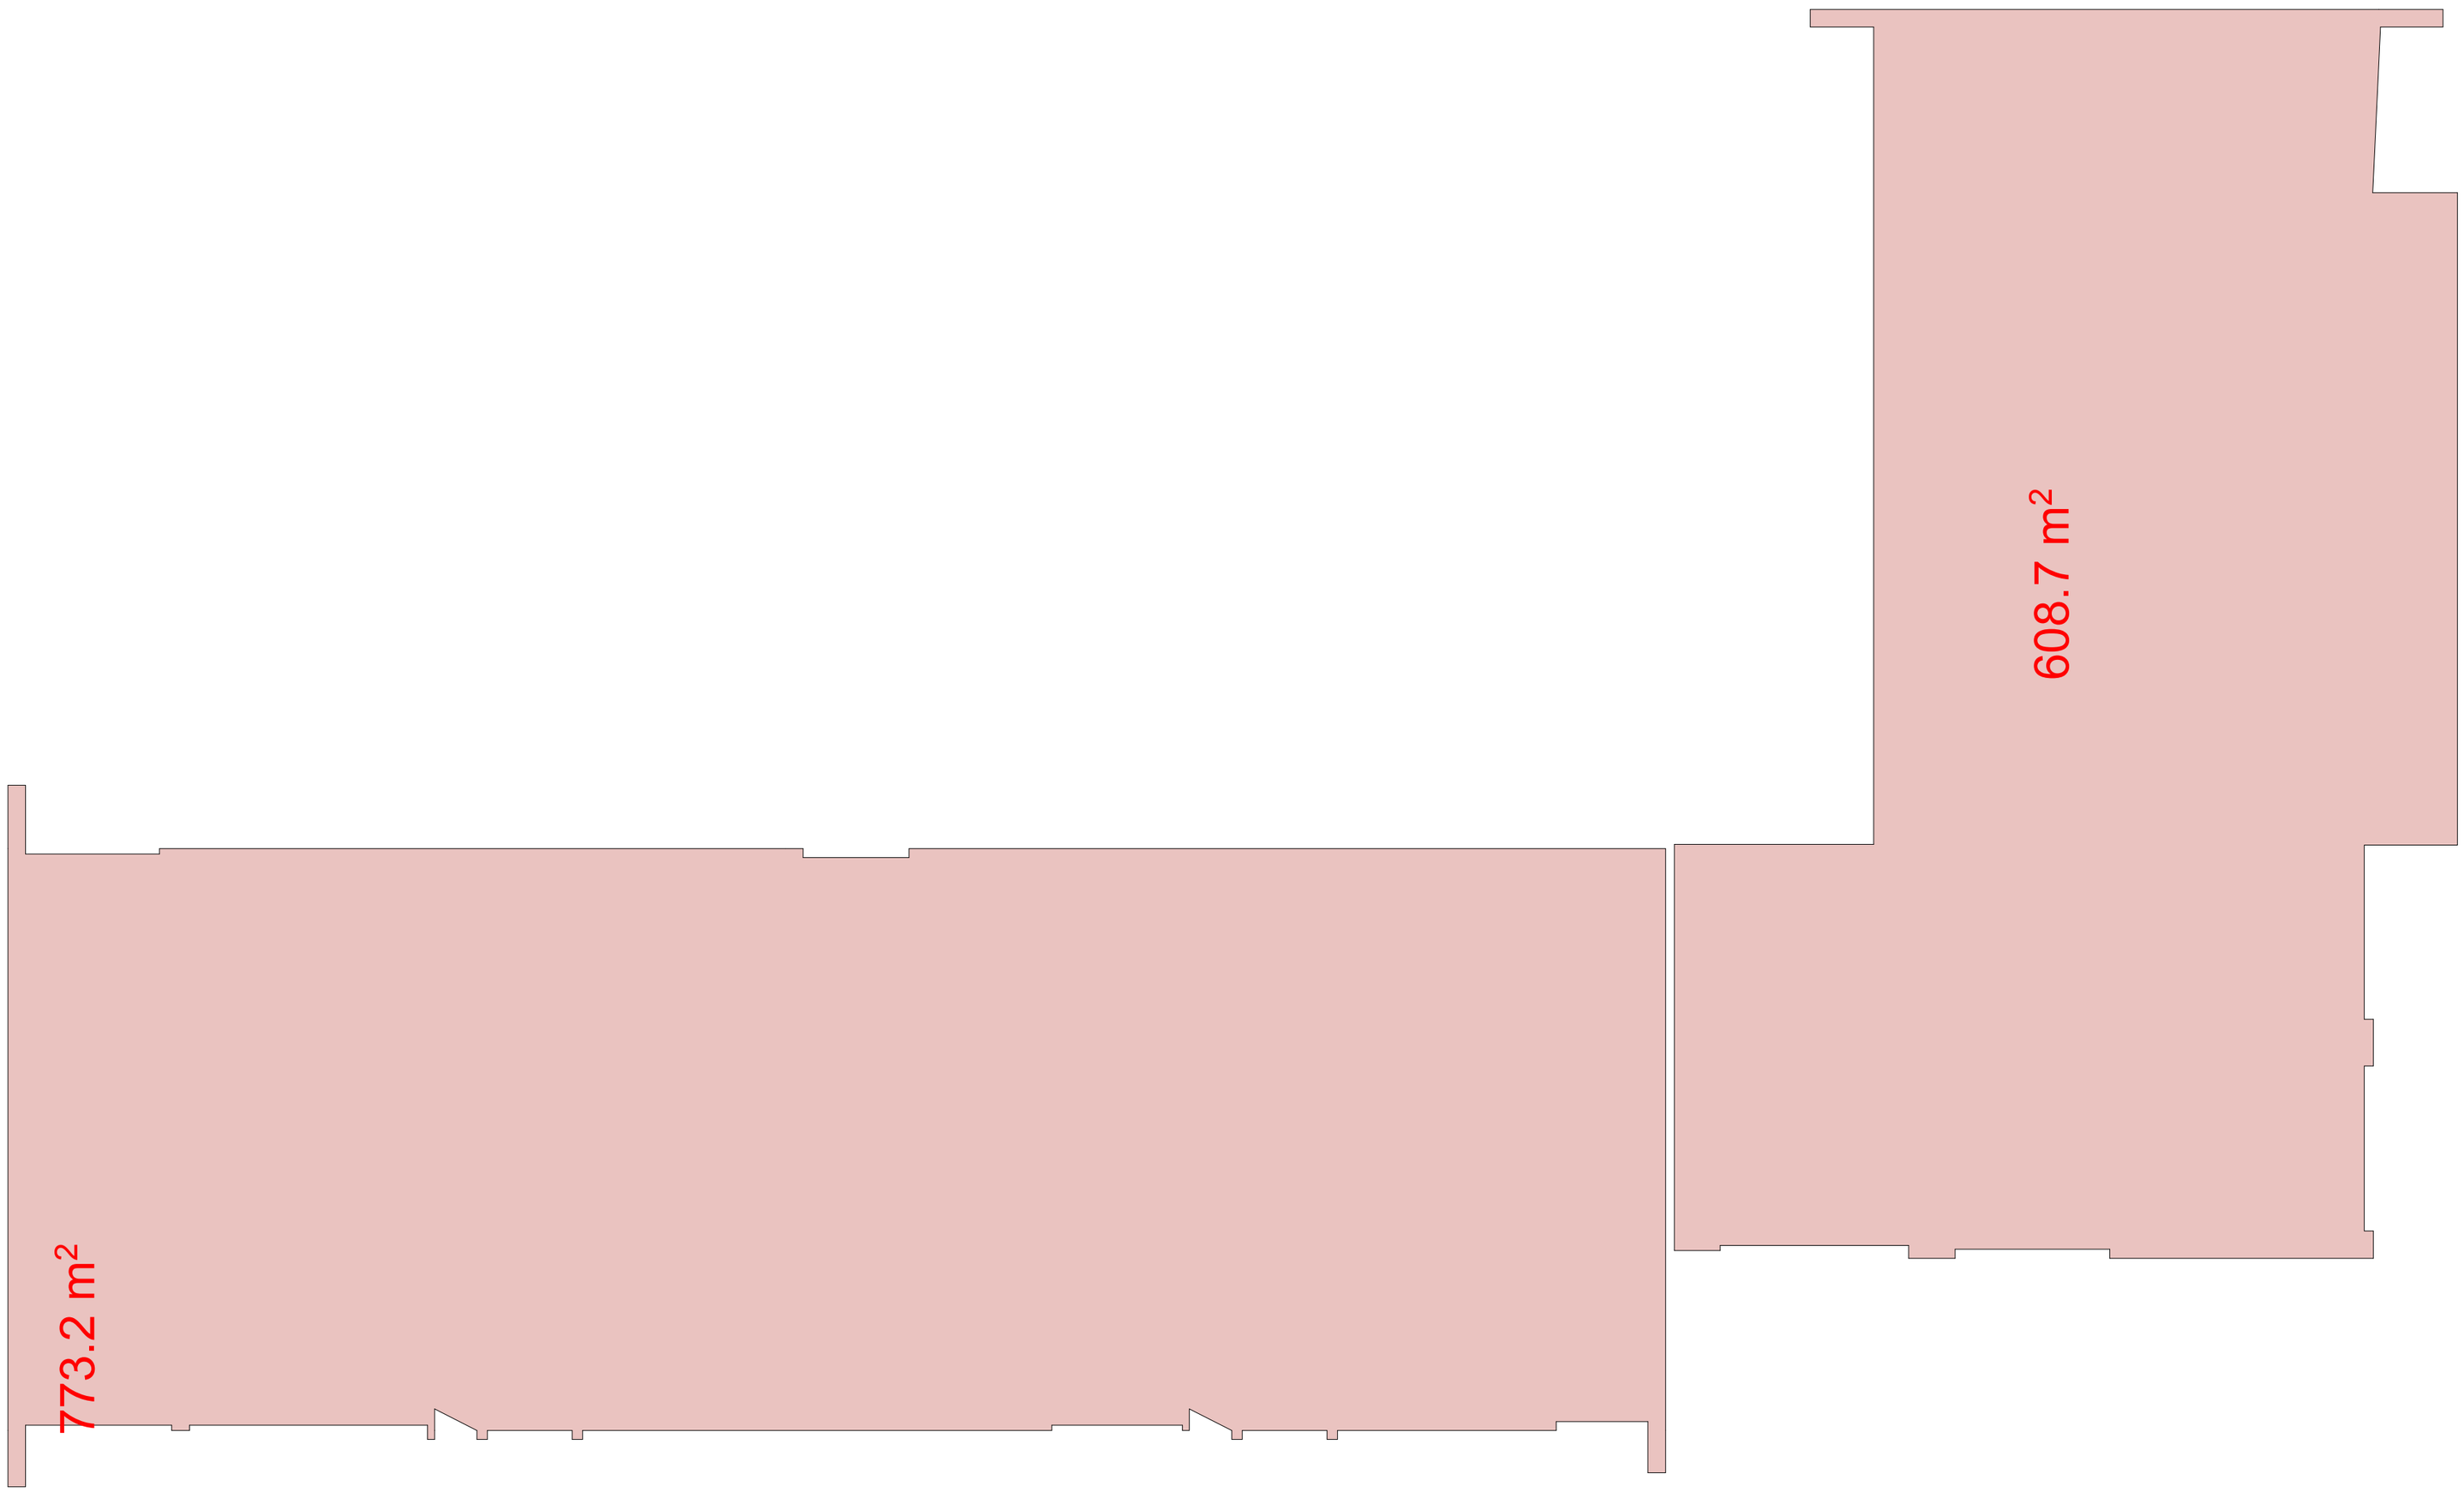

სიტუაციური სქემა KEY PLAN

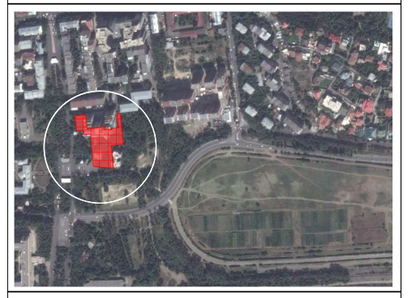

პირობითი აღნიშვნები LEGEND

- პასკანელის დეპორატიული კედელი
- ბლოკის კედელი
- მხიდი რკ.ბეტონის კედელი
- +5.00 არქ.ნიშნული
- ჭრილის ხაზი
- ღერძის ხაზი
- X ბინის ნომერი
- ბინის ფართი

ტექნ.ეკონომიკური მაჩვენებლები

შენიშვნები NOTES

დამკვეთი CLIENT: შპს "Green City" ილია წულაია

პროექტი PROJECT: "ვრინ სითი"

მისამართი ADDRESS: ქ.თბილისი. ვაკე-საბურთალოს რაიონი, მ.თამარაშვილის ქ.№13

შპს "ვრინ სითი"
საბურთალოს ქ.თბილისი.ვაკე-საბურთალოს
რაიონი.ფონვიძის შესახვევი №15
ტელ. 2 602 602
Email info@archi.ge
www.archi.ge

თანამდებობა	გვარი	ხელმოწერა
მთ.არქიტექტორი	ს.ავალიანი	
არქ.პბორი	ს.ავალიანი	
ანაპბორი	დ.პერულავა	
დაამუშავა	ნ.გონაძე	
შეასრულა	ს.ავალიანი	
შეამოწმა	ნ.გონაძე	
კონსტრუქტორი	თ.მაცაბერიძე	

არქიტექტურული ნაწილი ARCHITECTURE

ნახაზი DRWG.	თარიღი DATE OF ISSUE	14/04/2015
V-ე სართულის ჯრიში +11.75 ნიშნულზე	მასშტაბი SCALE	1:150
	სტადია STAGE	პაპირი
	ფორმატი PAPER SIZE	A-2
	ფაილის სახელი FILE NAME	GC.AR.DRWG-010
	ფურცელი PAGES	10 / 41

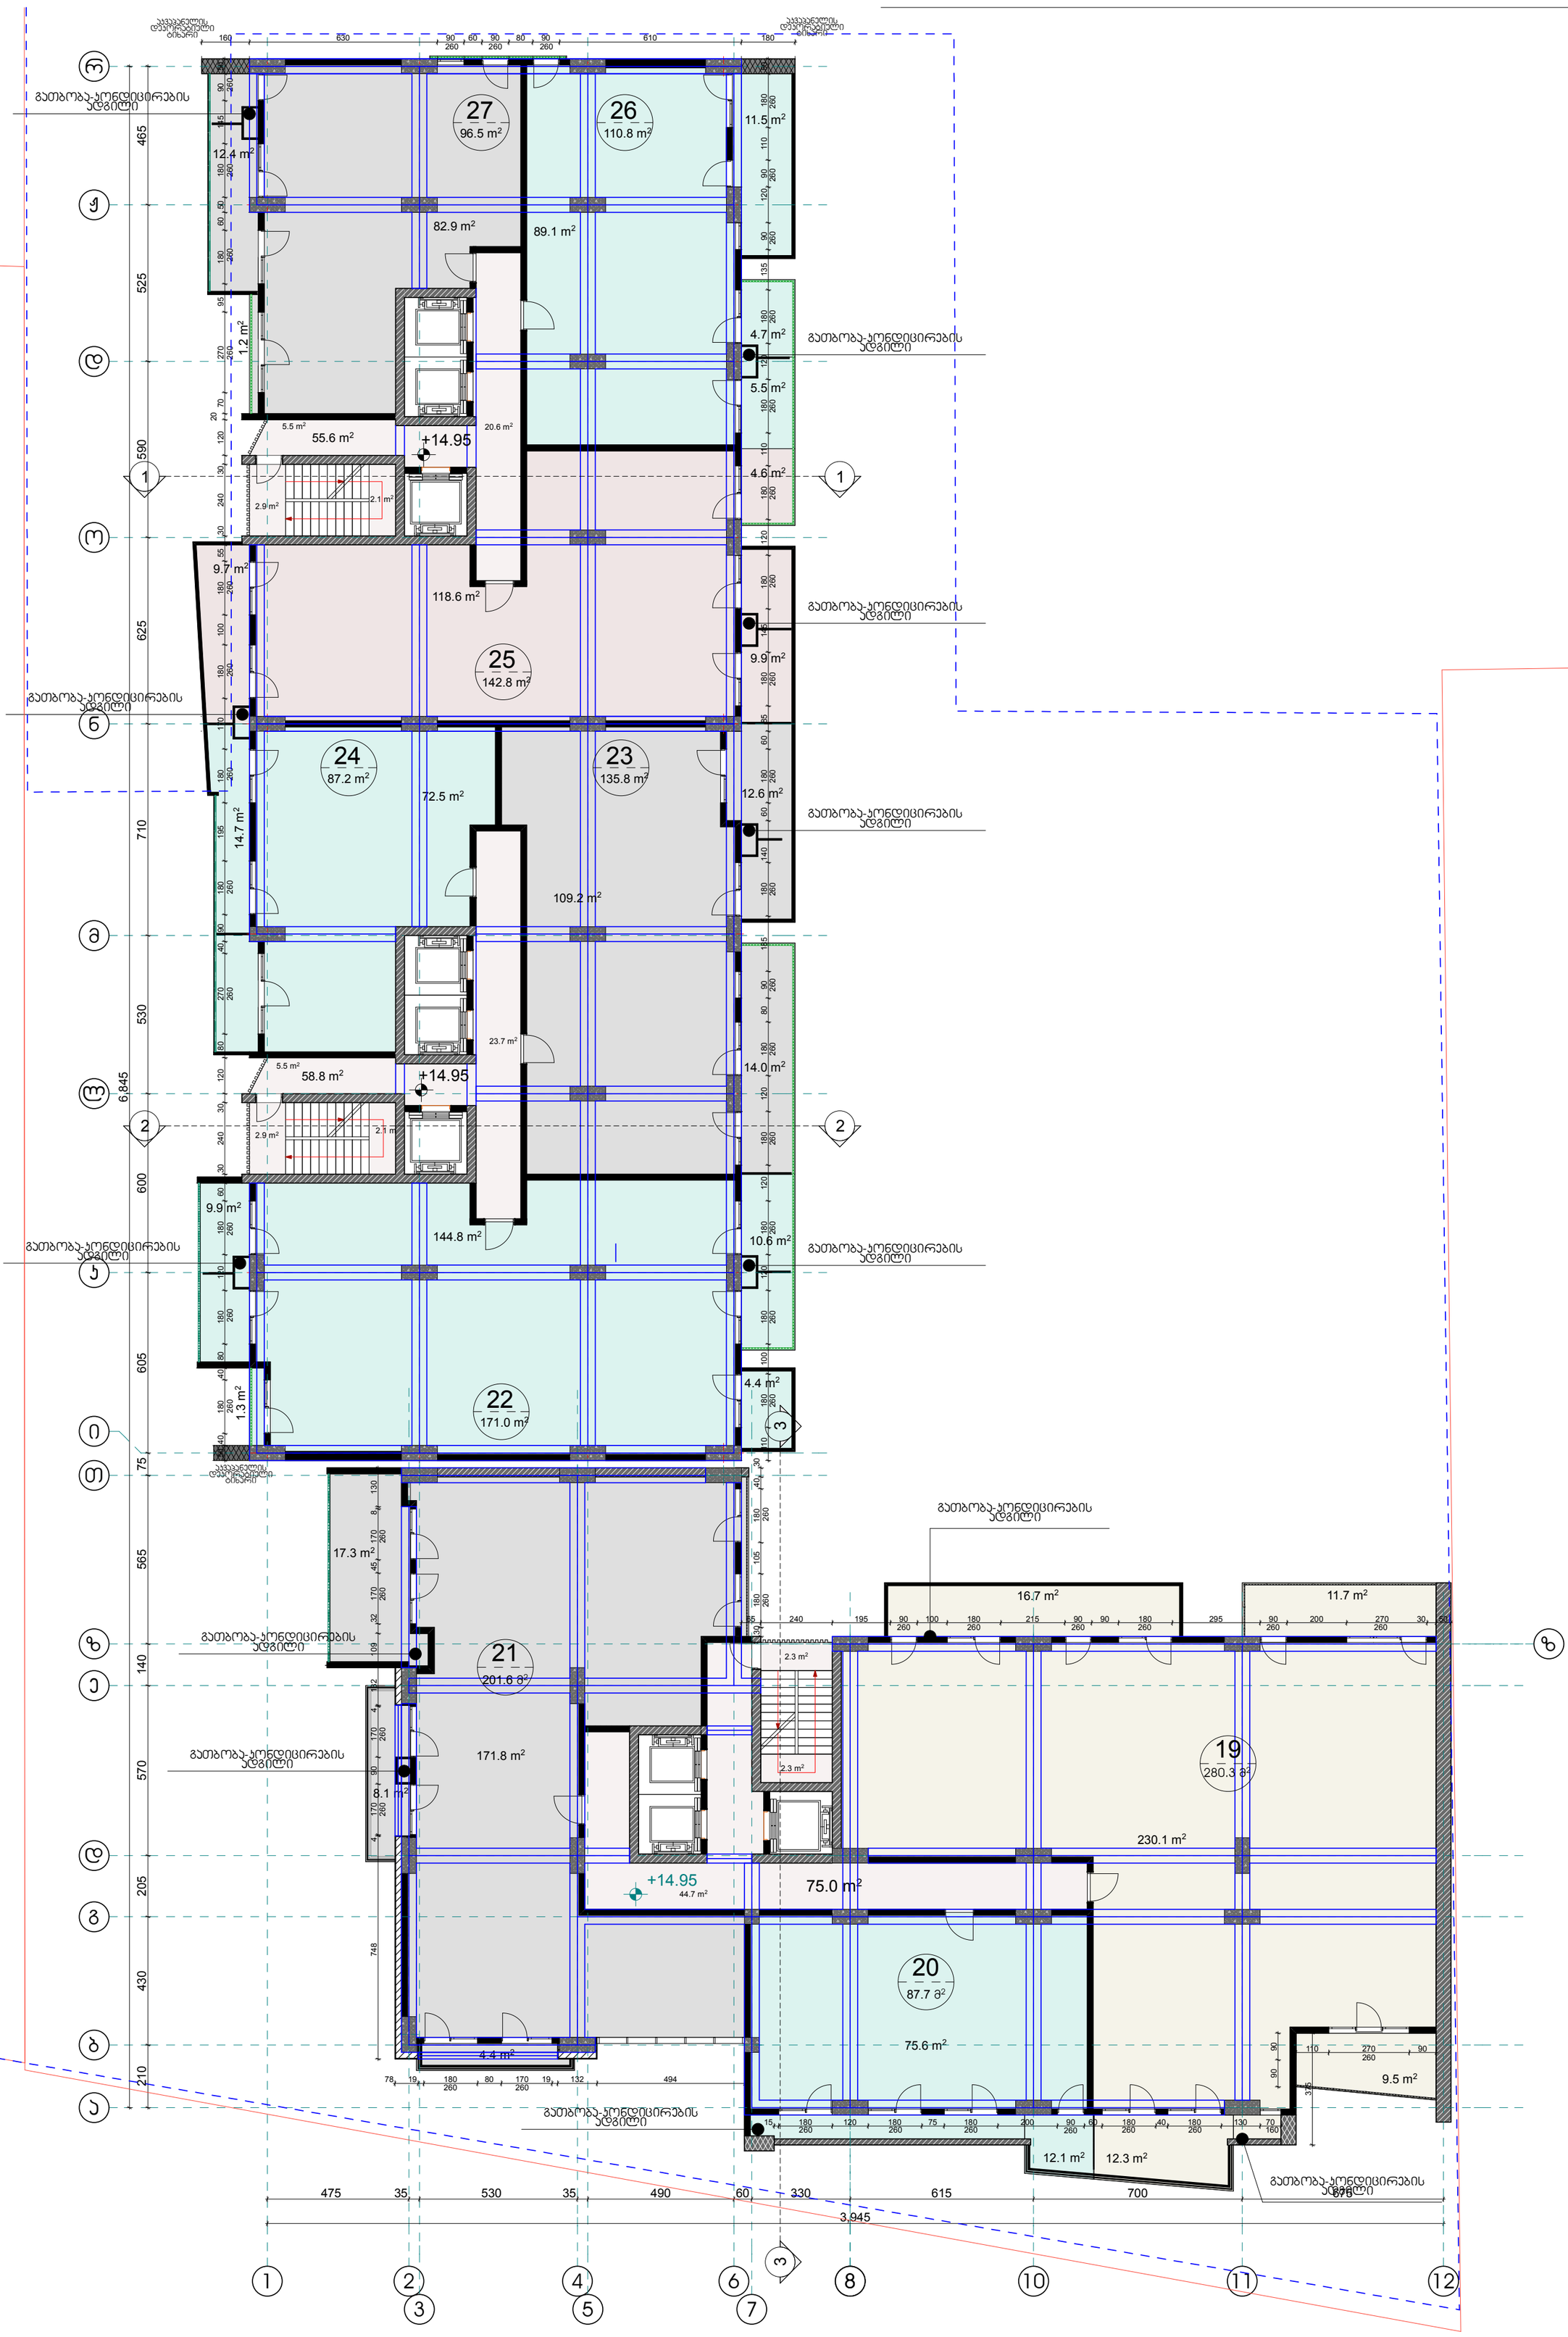

11.5 m2

82.9 m2

72.5 m2

89.1 m2

1.3 m2 14.7 m2

12.6 m2

14.0 m2

4.4 m2

4.6 m2

5.5 m2

12.4 m21.2 m2
9.7 m2

55.6 m2

58.8 m2

2.9 m2

2.1 m2

2.1 m2
2.9 m2

23.7 m2

5.5 m2

9.9 m2

5.5 m2

20.6 m2

9.5 m2

12.1 m2 12.3 m2

11.7 m2

4.4 m2

8.1 m2

75.6 m2

16.7 m2

75.0 m2

230.1 m2

2.3 m2

44.7 m2

2.3 m2

17.3 m2

4.7 m2

a

b

g

d

e

z

T

i

k

l

m

n

o

d

J

r

1 2

3

4

5 7

6 8 10 11

z

65 240 195 90
260

100 180 215 90
260

90 180 295 90 200 270 30 50

30 180 105 180 40 30

748 4 170 90 170 4 132 109 32 170 45 170 8 130

78 19 180 80 170 19 132 494

110 270 90 375
15 180 120 180 75 180 200 90
260

60 180 40 180 130 70

110 180 100 180 120 180 120 180 120 180 80 90 185 180 140 60 180 60 85 180 145 180 120 180 110 180 120 180 135 90 120 90 110 180 50

50 40 180 40 80 180 120 180 60 30 240 30 120 80 270 40 90 180 195 180 170 180 100 180 55 30 240 30 120

20

70 270 95 180 60 50 180 145 90 50

160 630 90 60 90 80 90 610 180

475 35 530 35 490 60 330 615 700 675

3,945

210 430 205 570 140 565 75 605 600 530 710 625 590 525 465

6,845

90 90

+14.95

+14.95

+14.95

+5.00

109.2 m2

118.6 m2

144.8 m2

10.6 m2

9.9 m2

171.8 m2

24
87.2 m2

23
135.8 m2

25
142.8 m2

27
96.5 m2

26
110.8 m2

22
171.0 m2

გათბობა-კონდიცირების
ადგილი

გათბობა-კონდიცირების
ადგილი

გათბობა-კონდიცირების
ადგილი

გათბობა-კონდიცირების
ადგილი

გათბობა-კონდიცირების
ადგილი

გათბობა-კონდიცირების
ადგილი

გათბობა-კონდიცირების
ადგილი

აკვაპანელის
დეკორატიული
ტიხარი

აკვაპანელის
დეკორატიული
ტიხარი

1 1

აკვაპანელის
დეკორატიული
ტიხარი

20

87.7 m

2

19
280.3 m2

21

გათბობა-კონდიცირების
ადგილი

გათბობა-კონდიცირების
ადგილი

გათბობა-კონდიცირების
ადგილი

გათბობა-კონდიცირების
ადგილი

გათბობა-კონდიცირების
ადგილი

201.6 m

2

14/04/2015

მასშტაბი

თარიღი

DRWG.

ADDRESS

PROJECT

CLIENT

პირობითი აღნიშვნები

PAGES

მთ.არქიტექტორი
FILE NAME

SCALE

შენიშვნები NOTES

სიტუაციური სქემა

A-2

ARCHITECTURE

ფორმატი

თანამდებობა გვარი ხელმოწერა

1:150

VI-ე სართულის

გეგმა +14.95

ნიშნულზე

eskizi
KEY PLAN

დამკვეთი

ფურცელი

სტადია

მისამართი

პროექტი

DATE OF ISSUE

ნახაზი

ქ.თბილისი. ვაკე-საბურთალოს რაიონი,

მ.თამარაშვილის ქ.#13

არქიტექტურული ნაწილი

STAGE

LEGEND

ფაილის სახელი

PAPER SIZE

GC.AR.DRWG-011

11 / 41
შპს "Green ჩიტყ"

ilia wulaia

"გრინ სითი"

ს.ავალიანი

პრ.ავტორი ს.ავალიანი

www.archi.ge
Email: info@archi.ge

ტელ. 2 602 602
რაიონი.ყიფშიძის შესახვევი #15

საქართველო.ქ.თბილისი.ვაკე-საბურთალოს

შპს "გრინ სითი"

ტანაავტორი დ.ბერულავა

კონსტრუქტორი თ.მაცაბერიძე

შეამოწმა

შეასრულა

დაამუშავა

ნ.გონაძე

ნ.გონაძე

ს.ავალიანი

კონსტრუქციული ფილის ნიშნულები

* ნახაზზე მოცემულია

ერთად

ადგილზე ქვეკონტრაქტორტან

* ღიობების ზომები გადამოწმდეს

სანტიმეტრებში.
* ნახაზი შესრულებულია

X

ღერძის ხაზი

ჭრილის ხაზი

არქ.ნიშნული

ბლოკის კედელი

კედელი

აკვაპანელის დეკორატიული

ბინის ფართი

ბინის ნომერი

ფართები

საცხოვრებელი და საზაფხულო

* ბინის ფართში დაჯამებულია
მზიდი რკ.ბეტონის კედელი

კოეფიციენტი
განაშენიანების ინტენსივობის

უჯრედის ფართი

სადარბაზოს და კიბის

საზაფხულო ფართი

საცხოვრებელი ფართი

საერთო ფართი
ტექნ.ეკონომიკური მაჩვენებლები

K2

1502.9 m2

1094.6 m2

219.1 m2

189.2 m2

1382.2 m2

260 260 260 260

260 260

260 260 260 260
260 260

260 260 260 260 260 160

260

260 260 260 260 260 260 260 260 260 260 260 260 260 260 260 260

260 260 260 260 260 260 260 260 260 260 260 260

260 260 260

2 2

3

3

12

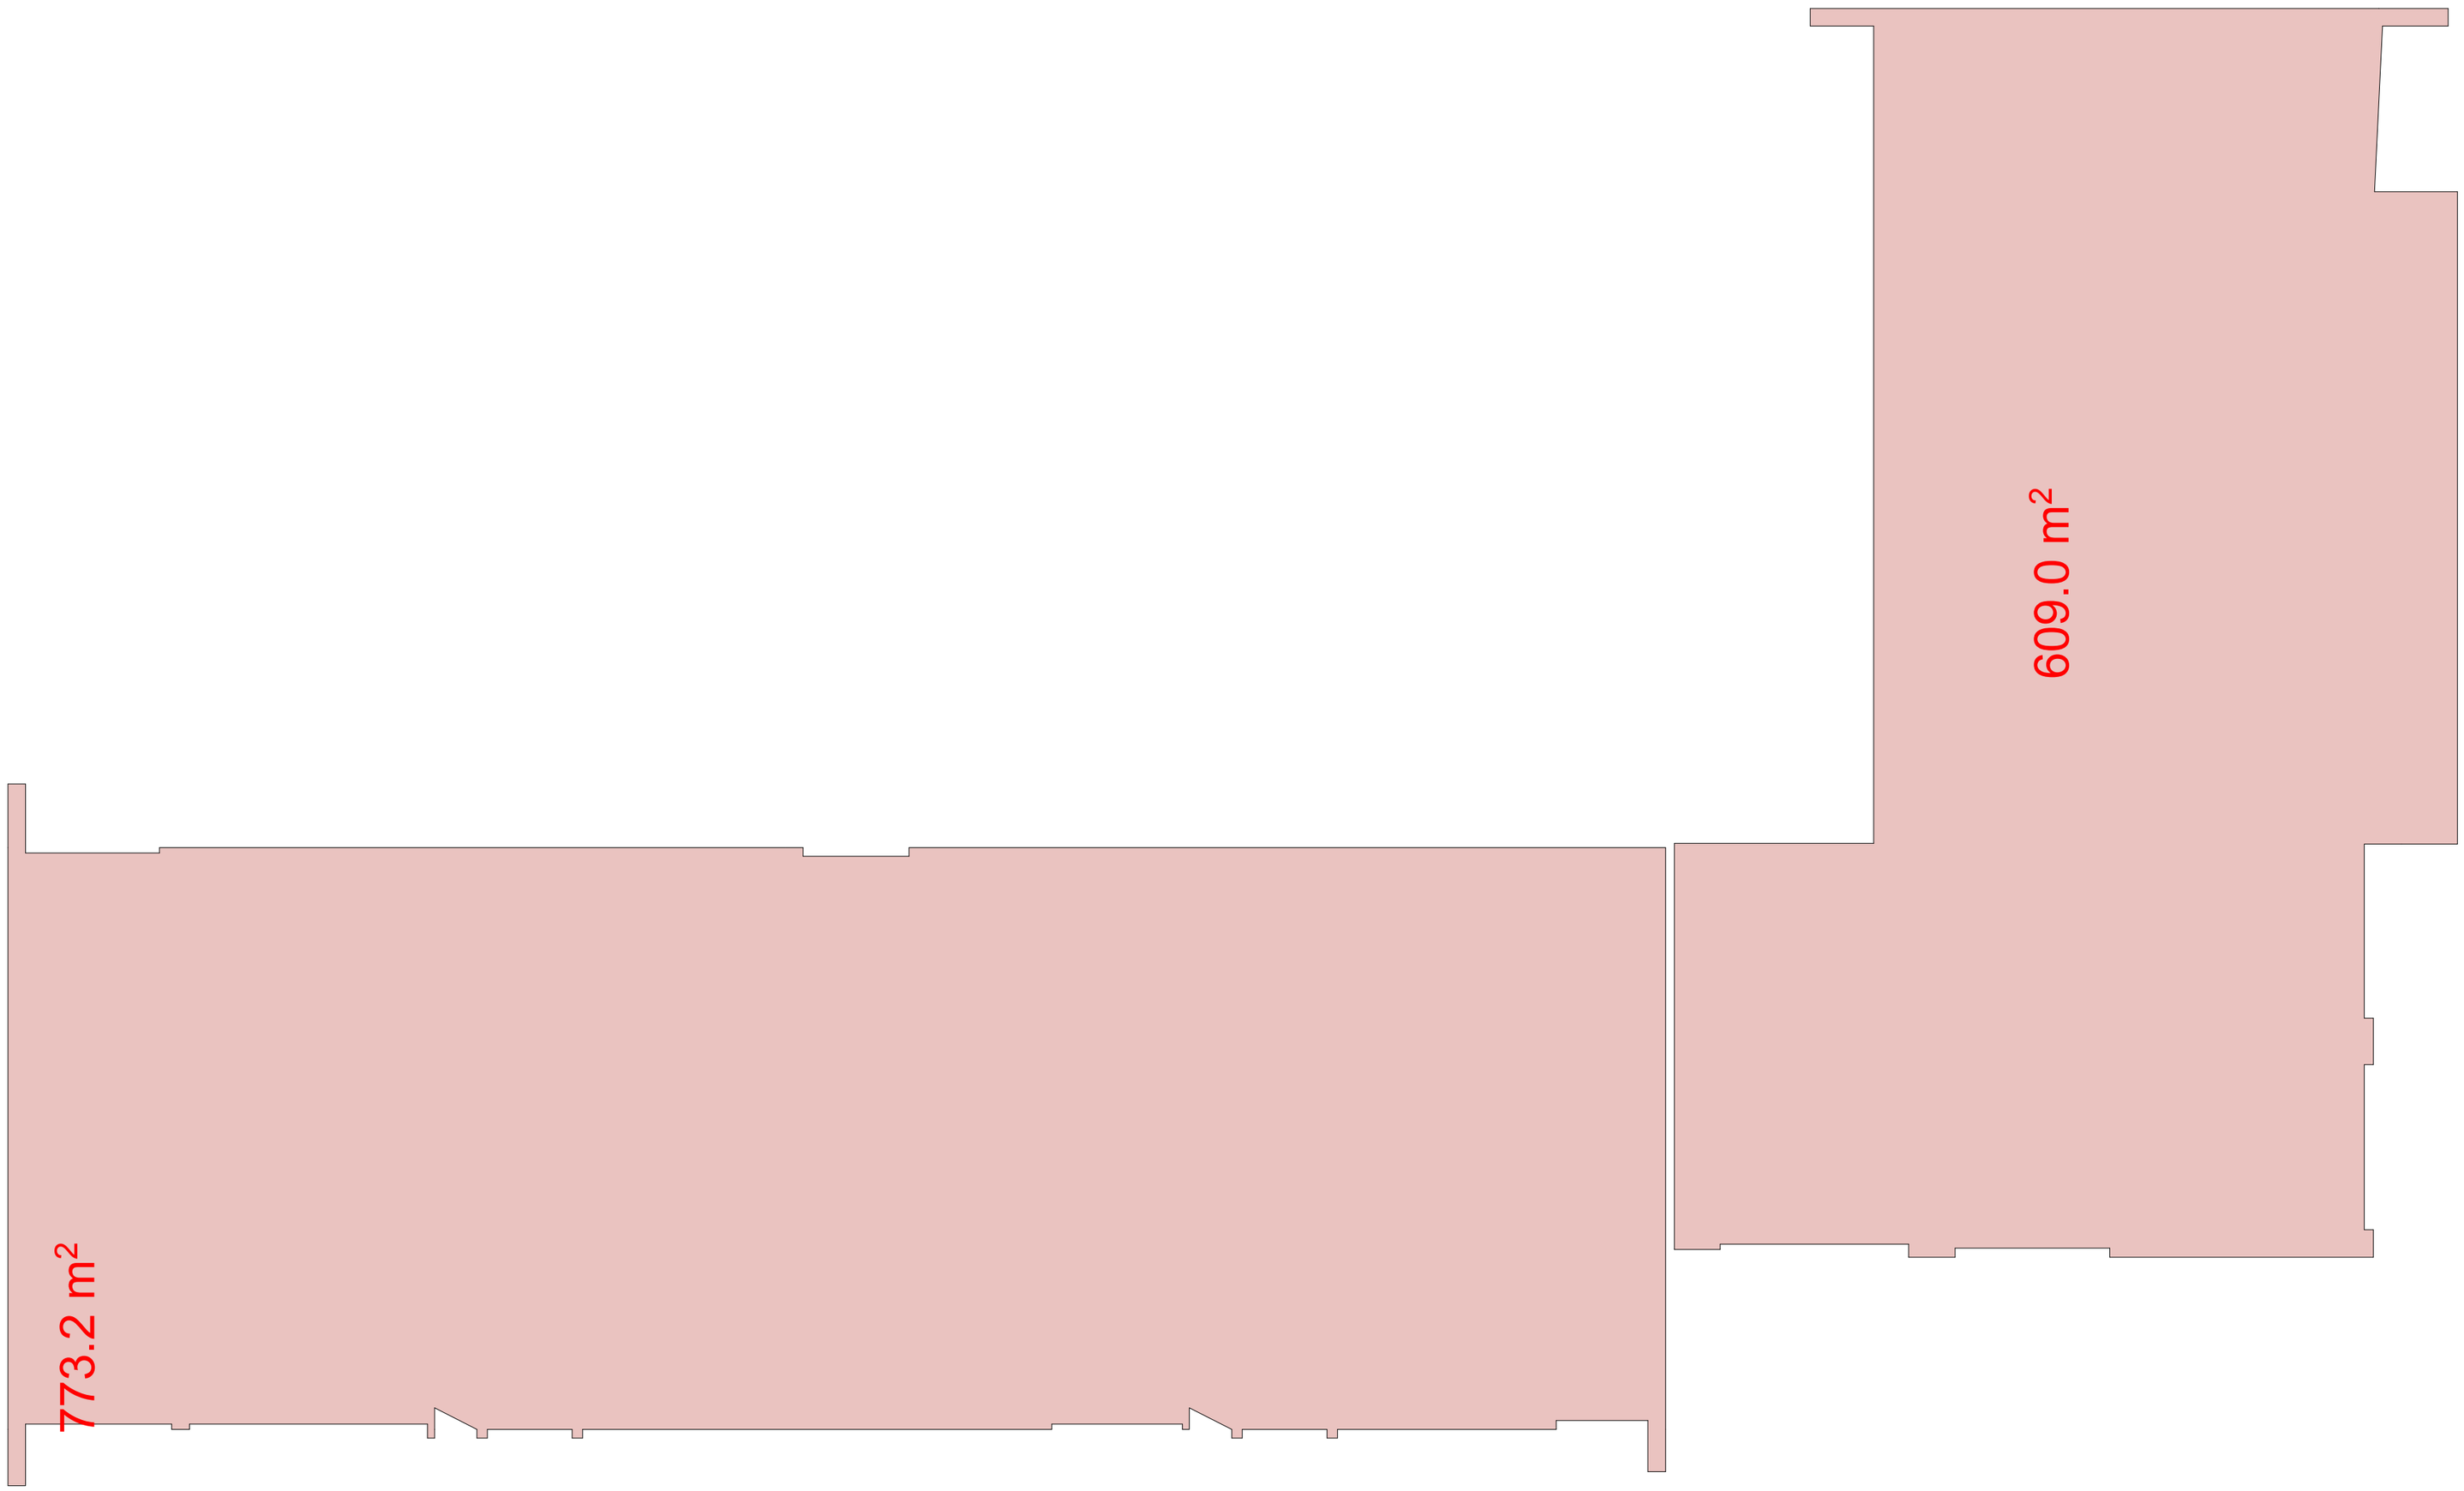

სიტუაციური სქემა KEY PLAN

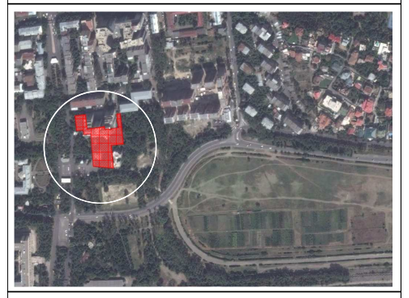

პირობითი აღნიშვნები LEGEND

- პაპაკანჩელის დეპორატიული კედელი
- ბლოკის კედელი
- მზიდი რკ.ბეტონის კედელი
- +5.00 არქ.ნიშნული
- ჭრილის ხაზი
- ღერძის ხაზი
- X ბინის ნომერი
- ბინის ფართი

ტექნ.ეკონომიური მაჩვენებლები

შენიშვნები NOTES

დამკვეთი CLIENT: შპს "Green City" ილია წულაია

პროექტი PROJECT: "მრინ სითი"

მისამართი ADDRESS: ქ.თბილისი, ვაკე-საბურთალოს რაიონი, მ.თამარაშვილის ქ.№13

შპს "მრინ სითი"
საბურთალოს ქ.თბილისი,ვაკე-საბურთალოს რაიონ.ზემოშიძის შესახვევი №15
ტელ. 2 602 602
Email info@archi.ge
www.archi.ge

თანამდებობა	გვარი	ხელმოწერა
მთ.არქიტექტორი	ს.ავალიანი	
არქ.ავტორი	ს.ავალიანი	
ანაპატორი	დ.ბერულავა	
დაამუშავა	ნ.გონაძე	
შეასრულა	ს.ავალიანი	
შეამოწმა	ნ.გონაძე	
კონსტრუქტორი	თ.მესხიშვილი	

არქიტექტურული ნაწილი ARCHITECTURE

ნახაზი DRWG.	თარიღი DATE OF ISSUE	14/04/2015
VI-ე სართულის ჯრიში +14.95 ნიშნულზე	მასშტაბი SCALE	1:150
	სტადია STAGE	პაპარი
	ფორმატი PAPER SIZE	A-2
	ფაილის სახელი FILE NAME	GC.AR.DRWG-011
	ფურცელი PAGES	11 / 41

16.7 m2

82.9 m2

72.5 m2

89.1 m2

9.7 m214.8 m2 1.3 m2 1.2 m2

9.2 m2

5.2 m2

14.1 m2

12.2 m2

10.4 m2

4.5 m2

12.4 m2

55.6 m2

58.6 m2

2.9 m2

2.1 m2

2.1 m2
2.9 m2

23.6 m2

5.5 m2

9.9 m2

5.5 m2

20.6 m2

10.0 m2

11.7 m2

7.0 m2

12.6 m2
12.5 m2

75.6 m2

7.1 m2

230.1 m2

75.0 m2

4.4 m2

8.1 m2

2.3 m2

44.7 m2

2.3 m2

17.3 m2

5.6 m2

a

b

g

d

e

z

T

i

k

l

m

n

o

d

J

r

1 2

3

4

5 7

6 8 10 11

z

65 240 195 90
260

100 180 215 90
260

90 180 295 90 200 270 30 50

30 180 105 180 40 30

748 4 170 90 170 4 132 109 32 170 45 170 8 130

78 19 180 80 170 19 132 494

110 270 90

15 180 120 180 75 180 200 90
260

60 180 40 180 130 70

375

110 180 100 180 120 180 120 180 120 180 80 90 185 180 140 60 180 60 85 180 145 180 120 180 110 180 120 180 135 90 120 90 110 180 50

50 40 180 40 80 180 120 180 60 30 240 30 120 80 270 40 90 180 195 180 170 180 100 180 55 30 240 30 120

20

70 270 95 180 60 50 180 145 90 50

160 630 90 60 90 80 90 610 180

475 35 530 35 490 60 330 615 700 675

3,945

210 430 205 570 140 565 75 605 600 530 710 625 590 525 465

6,845

+18.15

+18.15

+18.15

+5.00

109.2 m2

144.8 m2

118.6 m2

171.8 m2

33
87.3 m2

32
135.5 m2

34
144.3 m2

36
96.5 m2

35
110.3 m2

31
170.4 m2

გათბობა-კონდიცირების
ადგილი

გათბობა-კონდიცირების
ადგილი

გათბობა-კონდიცირების
ადგილი

გათბობა-კონდიცირების
ადგილი

გათბობა-კონდიცირების
ადგილი

გათბობა-კონდიცირების
ადგილი

გათბობა-კონდიცირების
ადგილი

გათბობა-კონდიცირების
ადგილი

აკვაპანელის
დეკორატიული
ტიხარი

აკვაპანელის
დეკორატიული
ტიხარი

1 1

აკვაპანელის
დეკორატიული
ტიხარი

29

88.2 m

2

28
278.4 m2

30

გათბობა-კონდიცირების
ადგილი

გათბობა-კონდიცირების
ადგილი

გათბობა-კონდიცირების
ადგილი

გათბობა-კონდიცირების
ადგილი

გათბობა-კონდიცირების
ადგილი

201.6 m

2

14/04/2015

მასშტაბი

თარიღი

DRWG.

ADDRESS

PROJECT

CLIENT

პირობითი აღნიშვნები

PAGES

მთ.არქიტექტორი
FILE NAME

SCALE

შენიშვნები NOTES

სიტუაციური სქემა

A-2

ARCHITECTURE

ფორმატი

თანამდებობა გვარი ხელმოწერა

1:150

VII-ე სართულის

გეგმა +18.15

ნიშნულზე

eskizi
KEY PLAN

დამკვეთი

ფურცელი

სტადია

მისამართი

პროექტი

DATE OF ISSUE

ნახაზი

ქ.თბილისი. ვაკე-საბურთალოს რაიონი,

მ.თამარაშვილის ქ.#13

არქიტექტურული ნაწილი

STAGE

LEGEND

ფაილის სახელი

PAPER SIZE

GC.AR.DRWG-012

12 / 41
შპს "Green ჩიტყ"

ilia wulaia

"გრინ სითი"

ს.ავალიანი

პრ.ავტორი ს.ავალიანი

www.archi.ge
Email: info@archi.ge

ტელ. 2 602 602
რაიონი.ყიფშიძის შესახვევი #15

საქართველო.ქ.თბილისი.ვაკე-საბურთალოს

შპს "გრინ სითი"

ტანაავტორი დ.ბერულავა

კონსტრუქტორი თ.მაცაბერიძე

შეამოწმა

შეასრულა

დაამუშავა

ნ.გონაძე

ნ.გონაძე

ს.ავალიანი

კონსტრუქციული ფილის ნიშნულები

* ნახაზზე მოცემულია

ერთად

ადგილზე ქვეკონტრაქტორტან

* ღიობების ზომები გადამოწმდეს

სანტიმეტრებში.
* ნახაზი შესრულებულია

X

ღერძის ხაზი

ჭრილის ხაზი

არქ.ნიშნული

ბლოკის კედელი

კედელი

აკვაპანელის დეკორატიული

ბინის ფართი

ბინის ნომერი

ფართები

საცხოვრებელი და საზაფხულო

* ბინის ფართში დაჯამებულია
მზიდი რკ.ბეტონის კედელი

კოეფიციენტი
განაშენიანების ინტენსივობის

უჯრედის ფართი

სადარბაზოს და კიბის

საზაფხულო ფართი

საცხოვრებელი ფართი

საერთო ფართი
ტექნ.ეკონომიკური მაჩვენებლები

K2

1501.7 m2

1094.6 m2

217.9 m2

189.2 m2

1382.5 m2

260 260 260 260

260 260

260 260 260 260
260 260

260 260 260 260 260 160

260

260 260 260 260 260 260 260 260 260 260 260 260 260 260 260 260

260 260 260 260 260 260 260 260 260 260 260 260

260 260 260

2 2

3

3

12

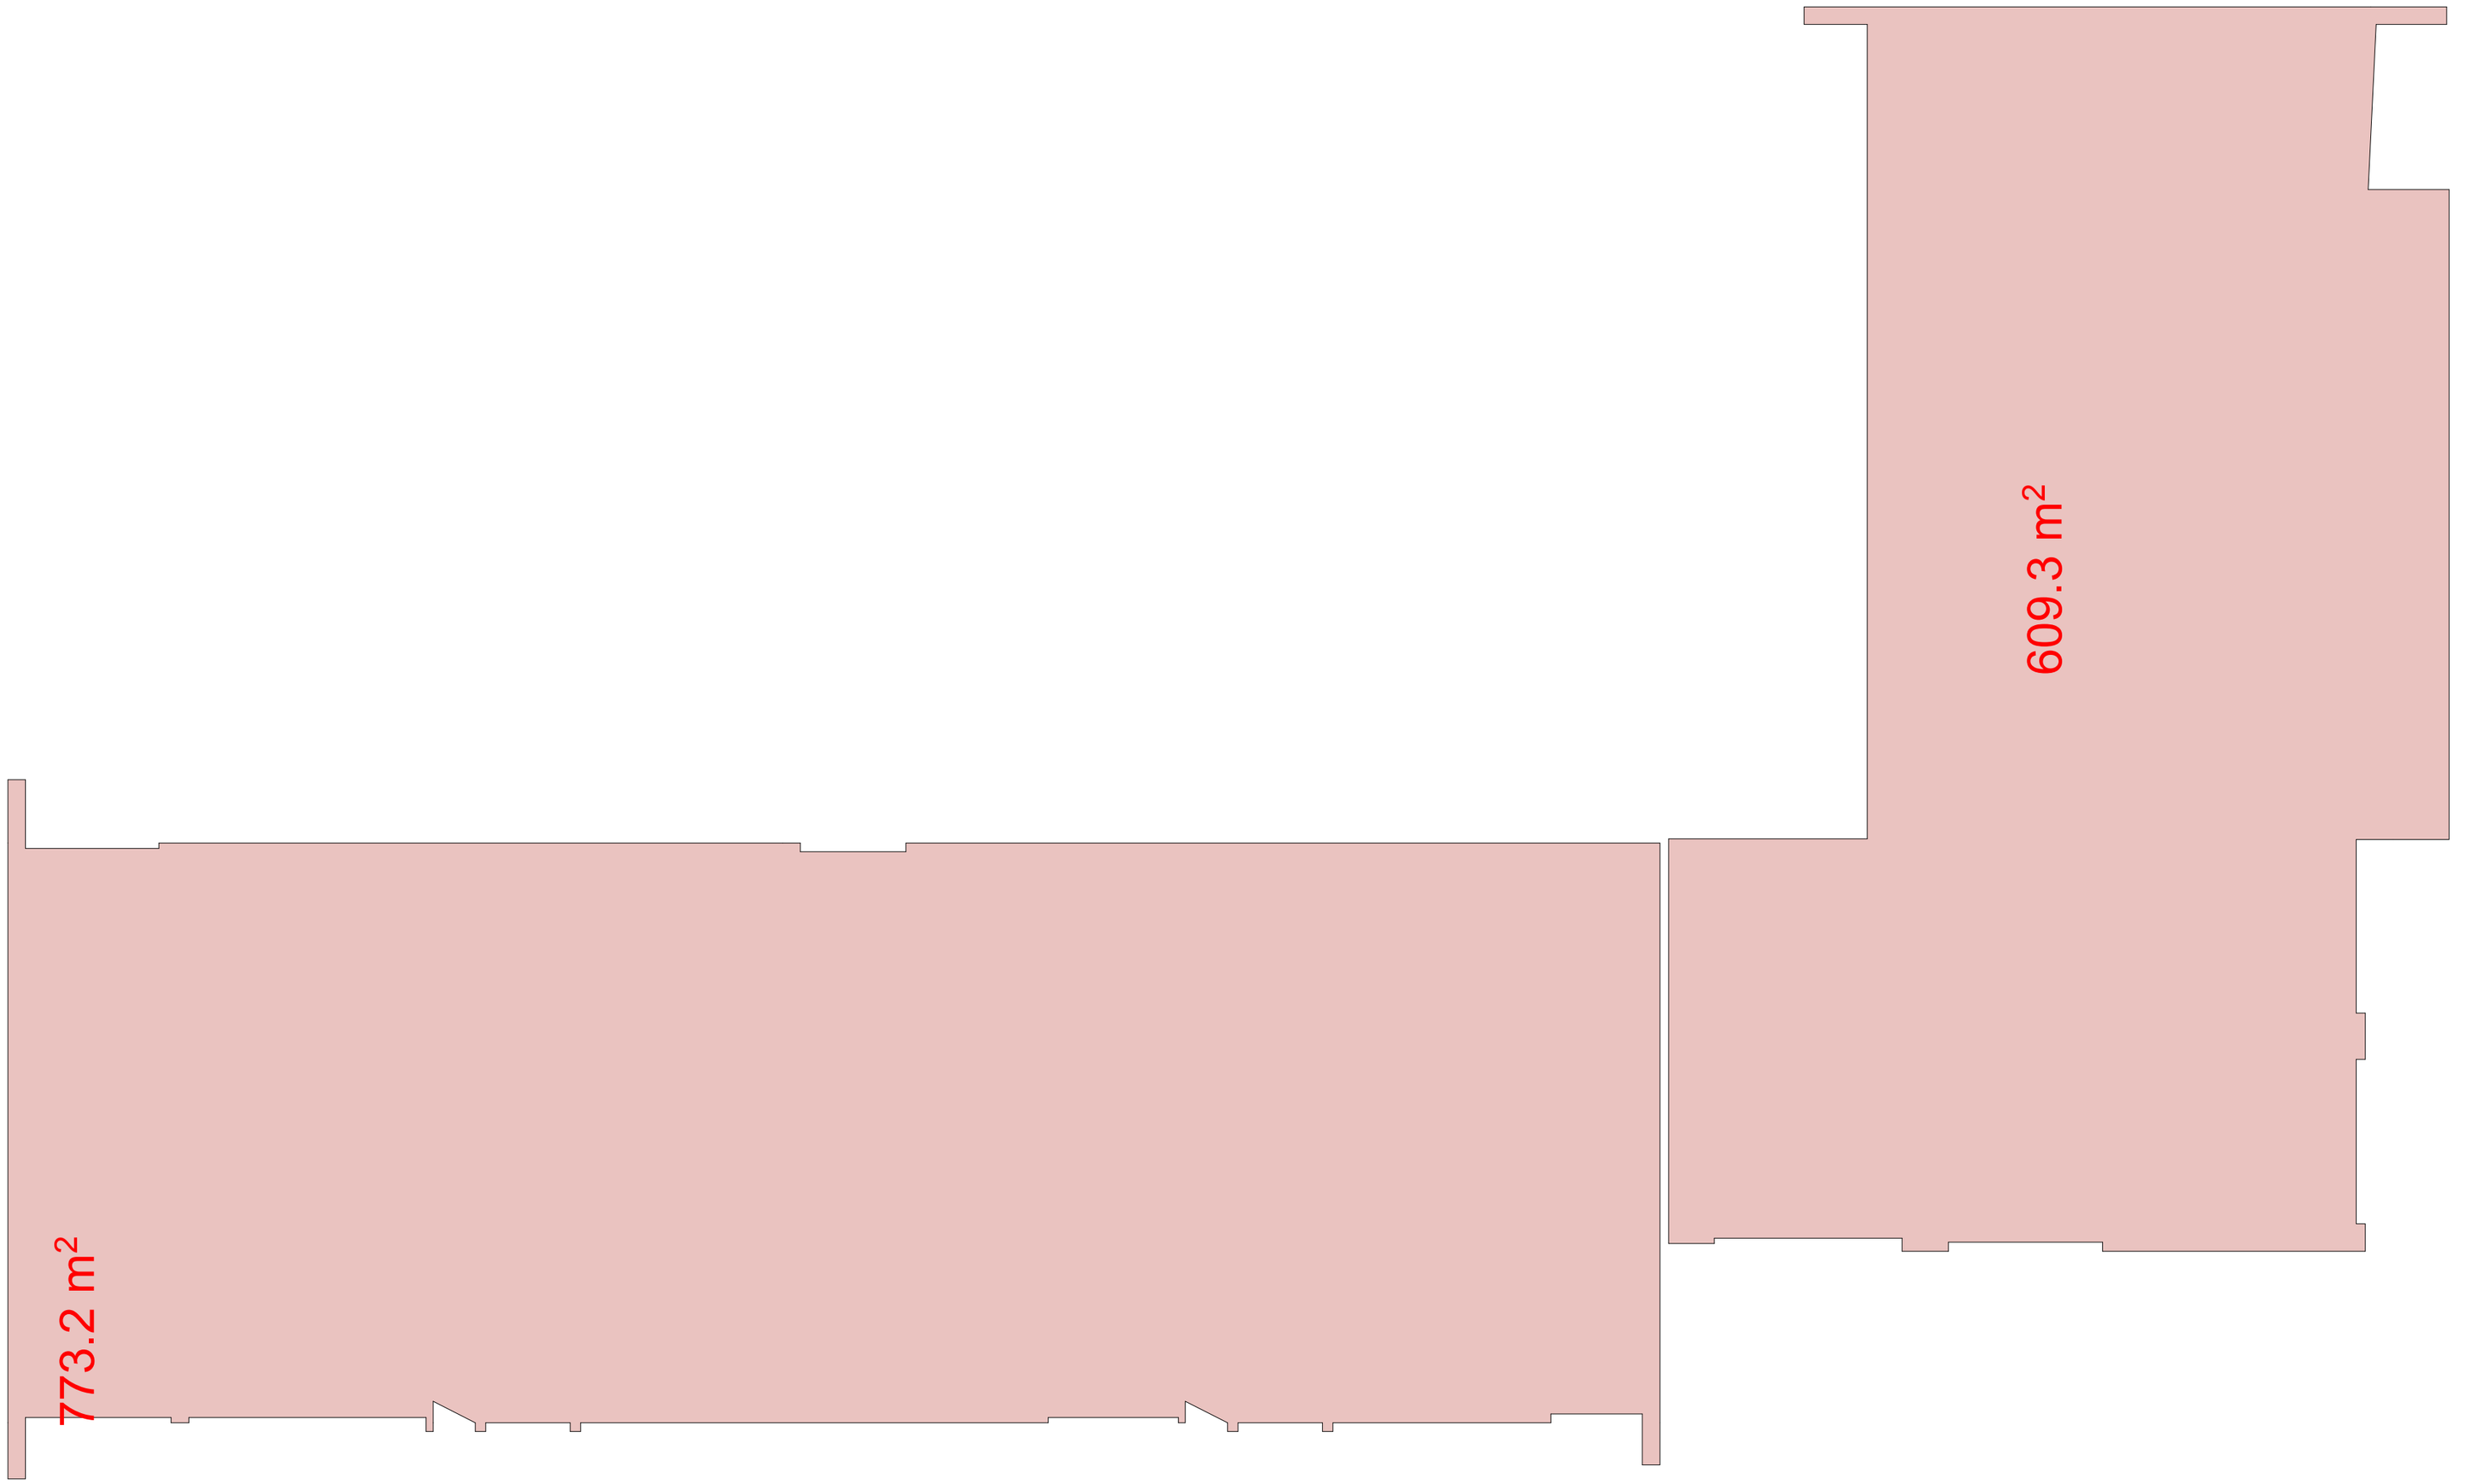

სიტუაციური სქემა KEY PLAN

პირობითი აღნიშვნები LEGEND

- პაპაჯანელის დეპორატიული კედელი
- ბლოკის კედელი
- მზიდი რკ.ბეტონის კედელი
- +5.00 არქ.ნიშნული
- ჭრილის ხაზი
- ღერძის ხაზი
- X ბინის ნომერი
- ბინის ფართი

ტექნ.ეკონომიური მაჩვენებლები

შენიშვნები NOTES

დამკვეთი CLIENT: შპს "Green City" ილია ჭელიძე

პროექტი PROJECT: "ბრინჯ სითი"

მისამართი ADDRESS: ქ.თბილისი, ვაკე-საბურთალოს რაიონი, მ.თამარაშვილის ქ.№13

შპს "ბრინჯ სითი"
საბურთალოს ქ.თბილისი,ვაკე-საბურთალოს რაიონი,მ.თამარაშვილის ქუჩა№15
ტელ: 2 602 602
Email: info@archi.ge
www.archi.ge

თანამდებობა	გვარი	ხელმოწერა
მთ.არქიტექტორი	ს.პაპლიანი	
პრ.ხელმძღვანელი	ს.პაპლიანი	
დამპროექტებელი	დ.ბერულავა	
დამპროექტებელი	ნ.ბრონაძე	
მშენებელი	ს.პაპლიანი	
მშენებელი	ნ.ბრონაძე	
კონსტრუქტორი	თ.მაცაბერიძე	

არქიტექტურული ნაწილი ARCHITECTURE

ნახაზის DRWG.	თარიღი DATE OF ISSUE	14/04/2015
VII-ე სართულის ორეში +18.15 ნიშნულზე	მასშტაბი SCALE	1:150
	სტადია STAGE	პასპორტი
	ფორმატის PAPER SIZE	A-2
	ფაილის სახელი FILE NAME	GC.AR.DRWG-012
	ფურცელი PAGES	12 / 41

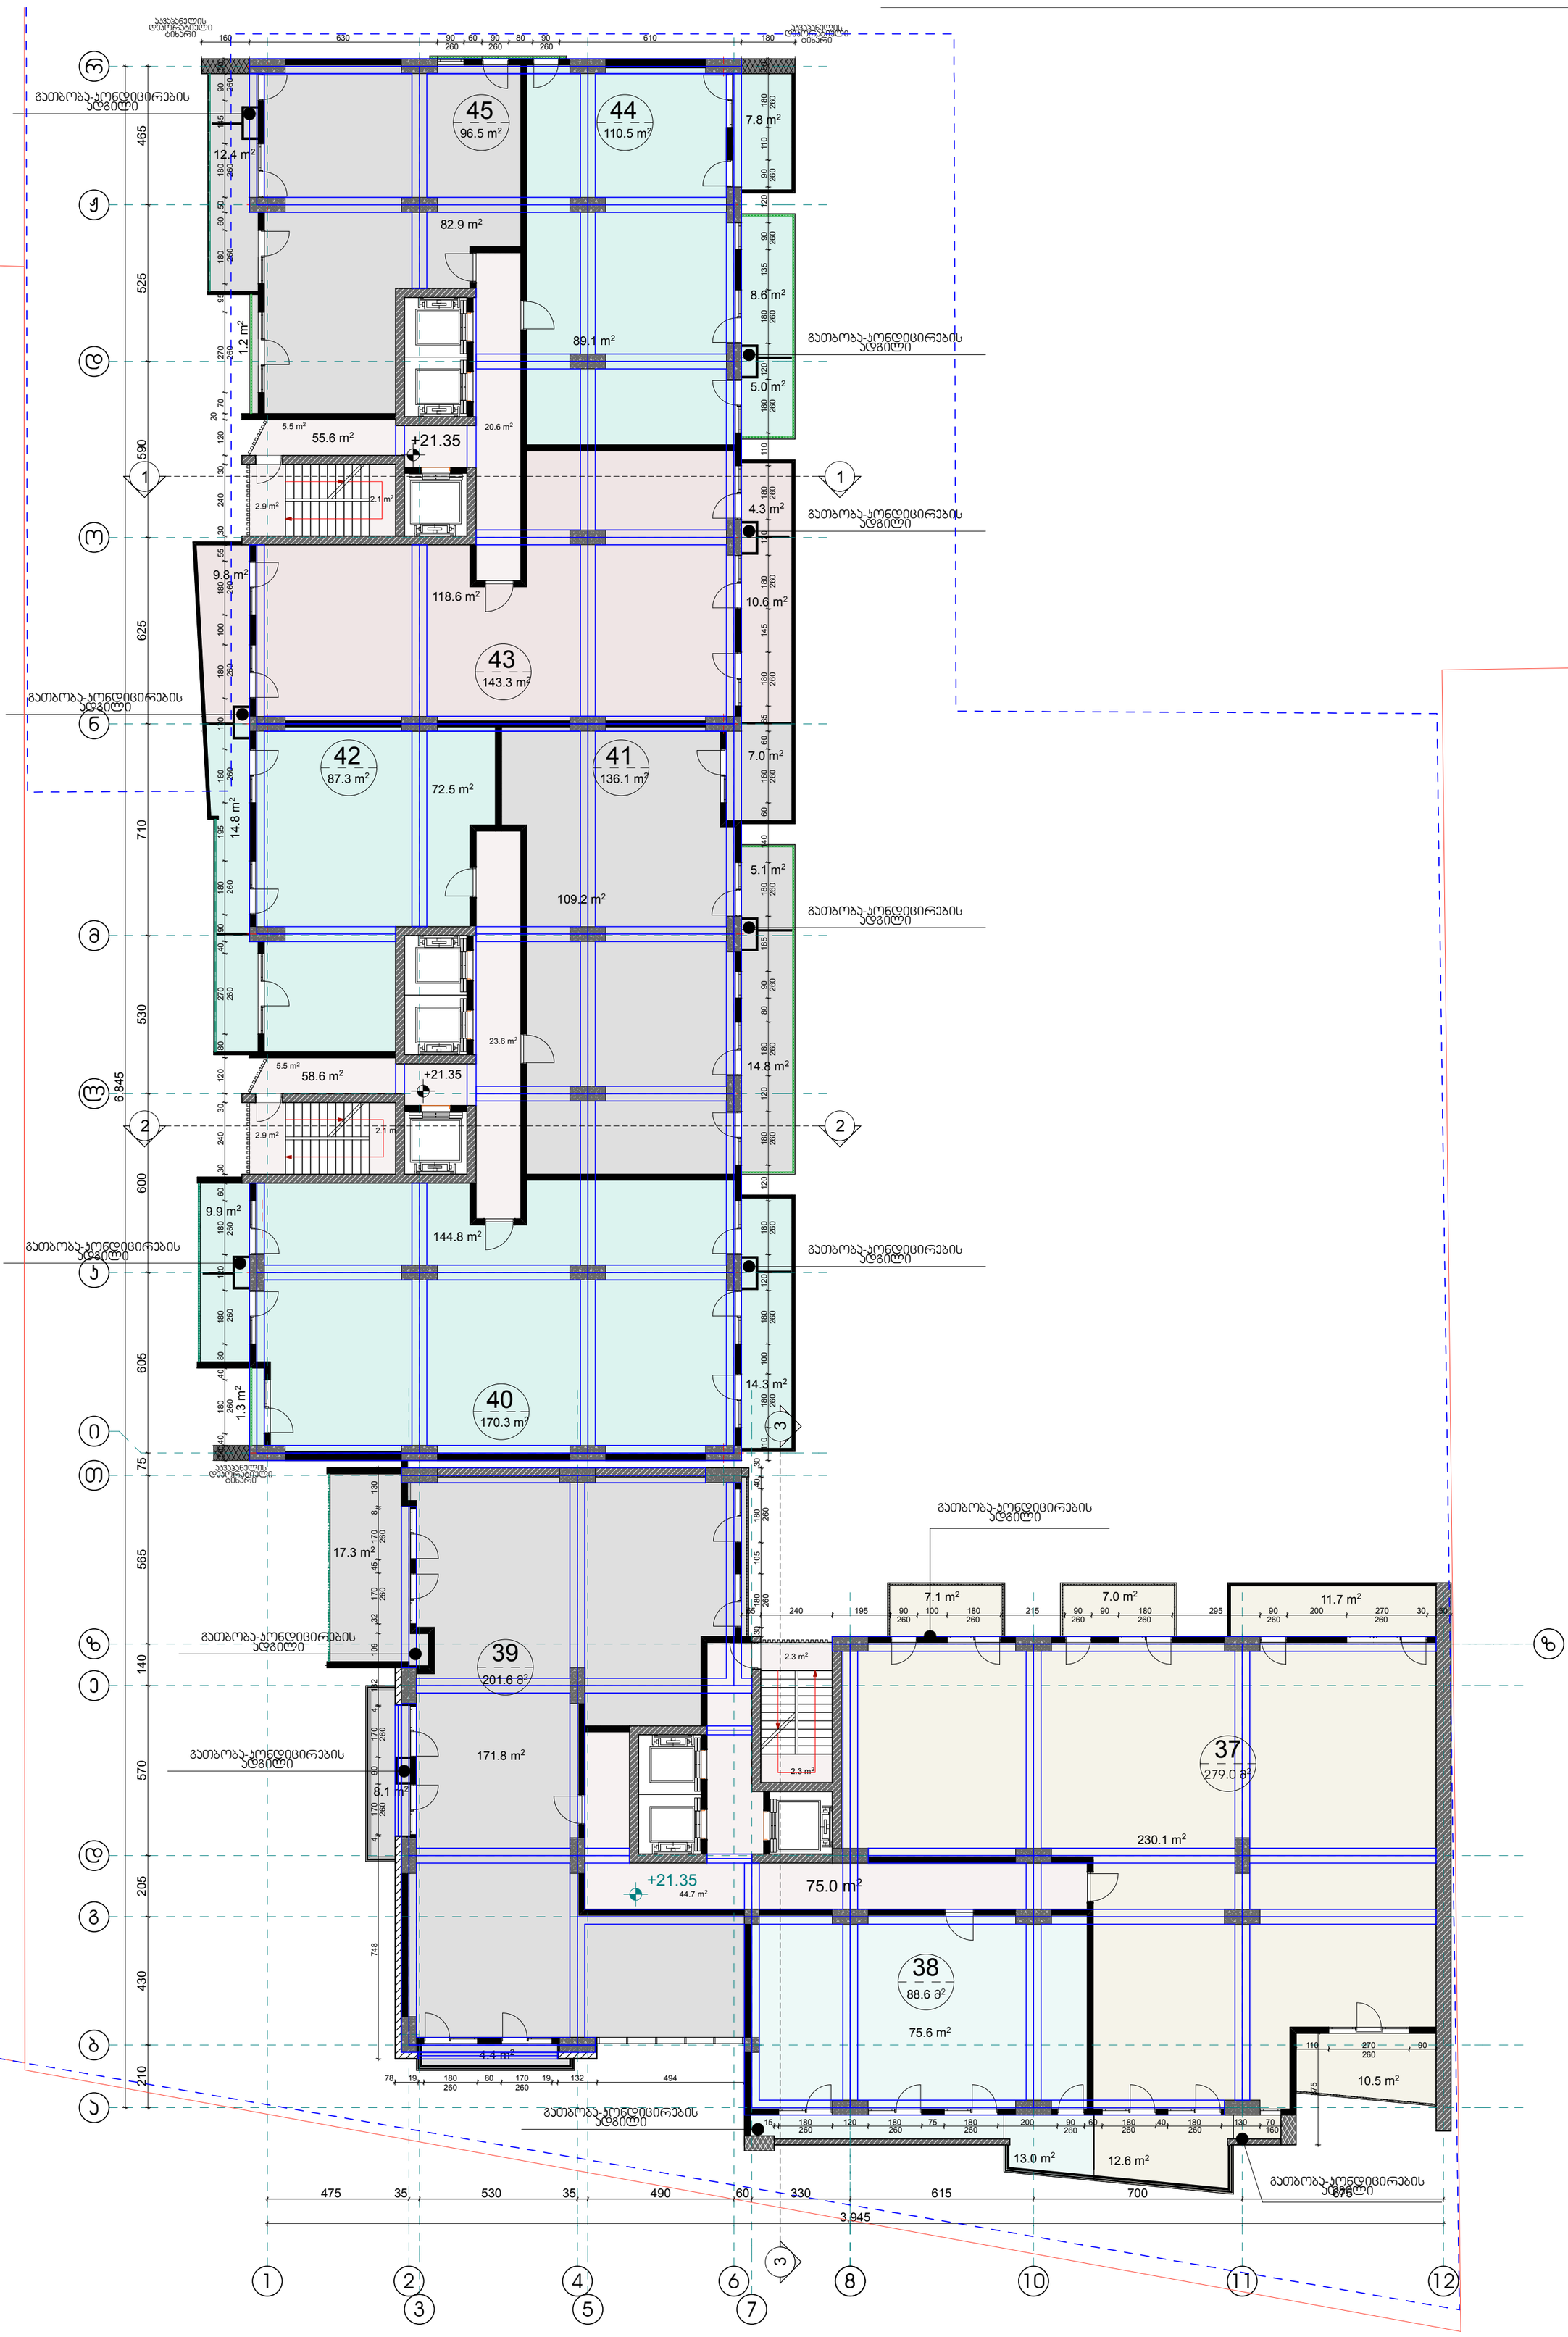

14.8 m2

14.3 m2

82.9 m2

72.5 m2

89.1 m2

9.8 m21.2 m2 14.8 m2 1.3 m2

7.8 m2

5.0 m2

10.6 m2

7.0 m2

12.4 m2

55.6 m2

58.6 m2

2.9 m2

2.1 m2

2.1 m2
2.9 m2

23.6 m2

5.5 m2

9.9 m2

5.5 m2

20.6 m2

10.5 m2

7.0 m 11.7 m2

2

13.0 m2

12.6 m2

75.6 m2

7.1 m2

230.1 m2

75.0 m2

4.4 m2

8.1 m2

2.3 m2

44.7 m2

2.3 m2

17.3 m2

5.1 m2

4.3 m2

8.6 m2

a

b

g

d

e

z

T

i

k

l

m

n

o

d

J

r

1 2

3

4

5 7

6 8 10 11

z

65 240 195 90
260

100 180 215 90
260

90 180 295 90 200 270 30 50

30 180 105 180 40 30

748 4 170 90 170 4 132 109 32 170 45 170 8 130

78 19 180 80 170 19 132 494

375

110 270 90

15 180 120 180 75 180 200 90
260

60 180 40 180 130 70

110 180 100 180 120 180 120 180 120 180 80 90 185 180 140 60 180 60 85 180 145 180 120 180 110 180 120 180 135 90 120 90 110 180 50

50 40 180 40 80 180 120 180 60 30 240 30 120 80 270 40 90 180 195 180 170 180 100 180 55 30 240 30 120

20

70 270 95 180 60 50 180 145 90 50

160 630 90 60 90 80 90 610 180

475 35 530 35 490 60 330 615 700 675

3,945

210 430 205 570 140 565 75 605 600 530 710 625 590 525 465

6,845

+21.35

+21.35

+21.35

+5.00

109.2 m2

144.8 m2

118.6 m2

171.8 m2

42
87.3 m2

41
136.1 m2

43
143.3 m2

45
96.5 m2

44
110.5 m2

40
170.3 m2

გათბობა-კონდიცირების
ადგილი

გათბობა-კონდიცირების
ადგილი

გათბობა-კონდიცირების
ადგილი

გათბობა-კონდიცირების
ადგილი

გათბობა-კონდიცირების
ადგილი

გათბობა-კონდიცირების
ადგილი

გათბობა-კონდიცირების
ადგილი

აკვაპანელის
დეკორატიული
ტიხარი

აკვაპანელის
დეკორატიული
ტიხარი

1 1

აკვაპანელის
დეკორატიული
ტიხარი

38

88.6 m

2

37
279.0 m2

39

გათბობა-კონდიცირების
ადგილი

გათბობა-კონდიცირების
ადგილი

გათბობა-კონდიცირების
ადგილი

გათბობა-კონდიცირების
ადგილი

გათბობა-კონდიცირების
ადგილი

201.6 m

2

14/04/2015

მასშტაბი

თარიღი

DRWG.

ADDRESS

PROJECT

CLIENT

პირობითი აღნიშვნები

PAGES

მთ.არქიტექტორი
FILE NAME

SCALE

შენიშვნები NOTES

სიტუაციური სქემა

A-2

ARCHITECTURE

ფორმატი

თანამდებობა გვარი ხელმოწერა

1:150

VIII-ე სართულის

გეგმა +21.35

ნიშნულზე

eskizi
KEY PLAN

დამკვეთი

ფურცელი

სტადია

მისამართი

პროექტი

DATE OF ISSUE

ნახაზი

ქ.თბილისი. ვაკე-საბურთალოს რაიონი,

მ.თამარაშვილის ქ.#13

არქიტექტურული ნაწილი

STAGE

LEGEND

ფაილის სახელი

PAPER SIZE

GC.AR.DRWG-013

13 / 41
შპს "Green ჩიტყ"

ilia wulaia

"გრინ სითი"

ს.ავალიანი

პრ.ავტორი ს.ავალიანი

www.archi.ge
Email: info@archi.ge

ტელ. 2 602 602
რაიონი.ყიფშიძის შესახვევი #15

საქართველო.ქ.თბილისი.ვაკე-საბურთალოს

შპს "გრინ სითი"

ტანაავტორი დ.ბერულავა

კონსტრუქტორი თ.მაცაბერიძე

შეამოწმა

შეასრულა

დაამუშავა

ნ.გონაძე

ნ.გონაძე

ს.ავალიანი

კონსტრუქციული ფილის ნიშნულები

* ნახაზზე მოცემულია

ერთად

ადგილზე ქვეკონტრაქტორტან

* ღიობების ზომები გადამოწმდეს

სანტიმეტრებში.
* ნახაზი შესრულებულია

X

ღერძის ხაზი

ჭრილის ხაზი

არქ.ნიშნული

ბლოკის კედელი

კედელი

აკვაპანელის დეკორატიული

ბინის ფართი

ბინის ნომერი

ფართები

საცხოვრებელი და საზაფხულო

* ბინის ფართში დაჯამებულია
მზიდი რკ.ბეტონის კედელი

კოეფიციენტი
განაშენიანების ინტენსივობის

უჯრედის ფართი

სადარბაზოს და კიბის

საზაფხულო ფართი

საცხოვრებელი ფართი

საერთო ფართი
ტექნ.ეკონომიკური მაჩვენებლები

K2

1502.4 m2

1094.6 m2

218.6 m2

189.2 m2

1382.8 m2

260 260 260 260

260 260

260 260 260 260
260 260

260 260 260 260 260 160

260

260 260 260 260 260 260 260 260 260 260 260 260 260 260 260 260

260 260 260 260 260 260 260 260 260 260 260 260

260 260 260

2 2

3

3

12

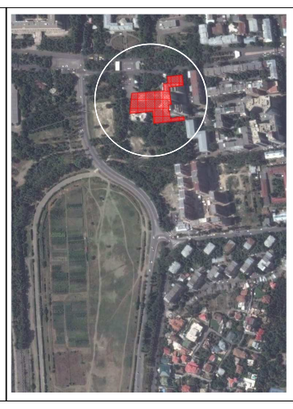

773.2 m2

609.6 m2

14/04/2015

მასშტაბი

თარიღი

DRWG.

ADDRESS

PROJECT

CLIENT

პირობითი აღნიშვნები

PAGES

მთ.არქიტექტორი
FILE NAME

SCALE

შენიშვნები NOTES

სიტუაციური სქემა

A-2

ARCHITECTURE

ფორმატი

თანამდებობა გვარი ხელმოწერა

1:150

VIII-ე სართულის

კროკი +21.35

ნიშნულზე

eskizi
KEY PLAN

დამკვეთი
ფურცელი

სტადია

მისამართი

პროექტი

DATE OF ISSUE

ნახაზი

ქ.თბილისი. ვაკე-საბურთალოს რაიონი,

მ.თამარაშვილის ქ.#13

არქიტექტურული ნაწილი

STAGE

LEGEND

ფაილის სახელი

PAPER SIZE

GC.AR.DRWG-013

13 / 41
შპს "Green ჩიტყ"

ilia wulaia

"გრინ სითი"

ს.ავალიანი

პრ.ავტორი ს.ავალიანი

www.archi.ge
Email: info@archi.ge

ტელ. 2 602 602
რაიონი.ყიფშიძის შესახვევი #15

საქართველო.ქ.თბილისი.ვაკე-საბურთალოს

შპს "გრინ სითი"

ტანაავტორი დ.ბერულავა

კონსტრუქტორი თ.მაცაბერიძე

შეამოწმა

შეასრულა

დაამუშავა
ნ.გონაძე

ნ.გონაძე

ს.ავალიანი

ტექნ.ეკონომიკური მაჩვენებლები

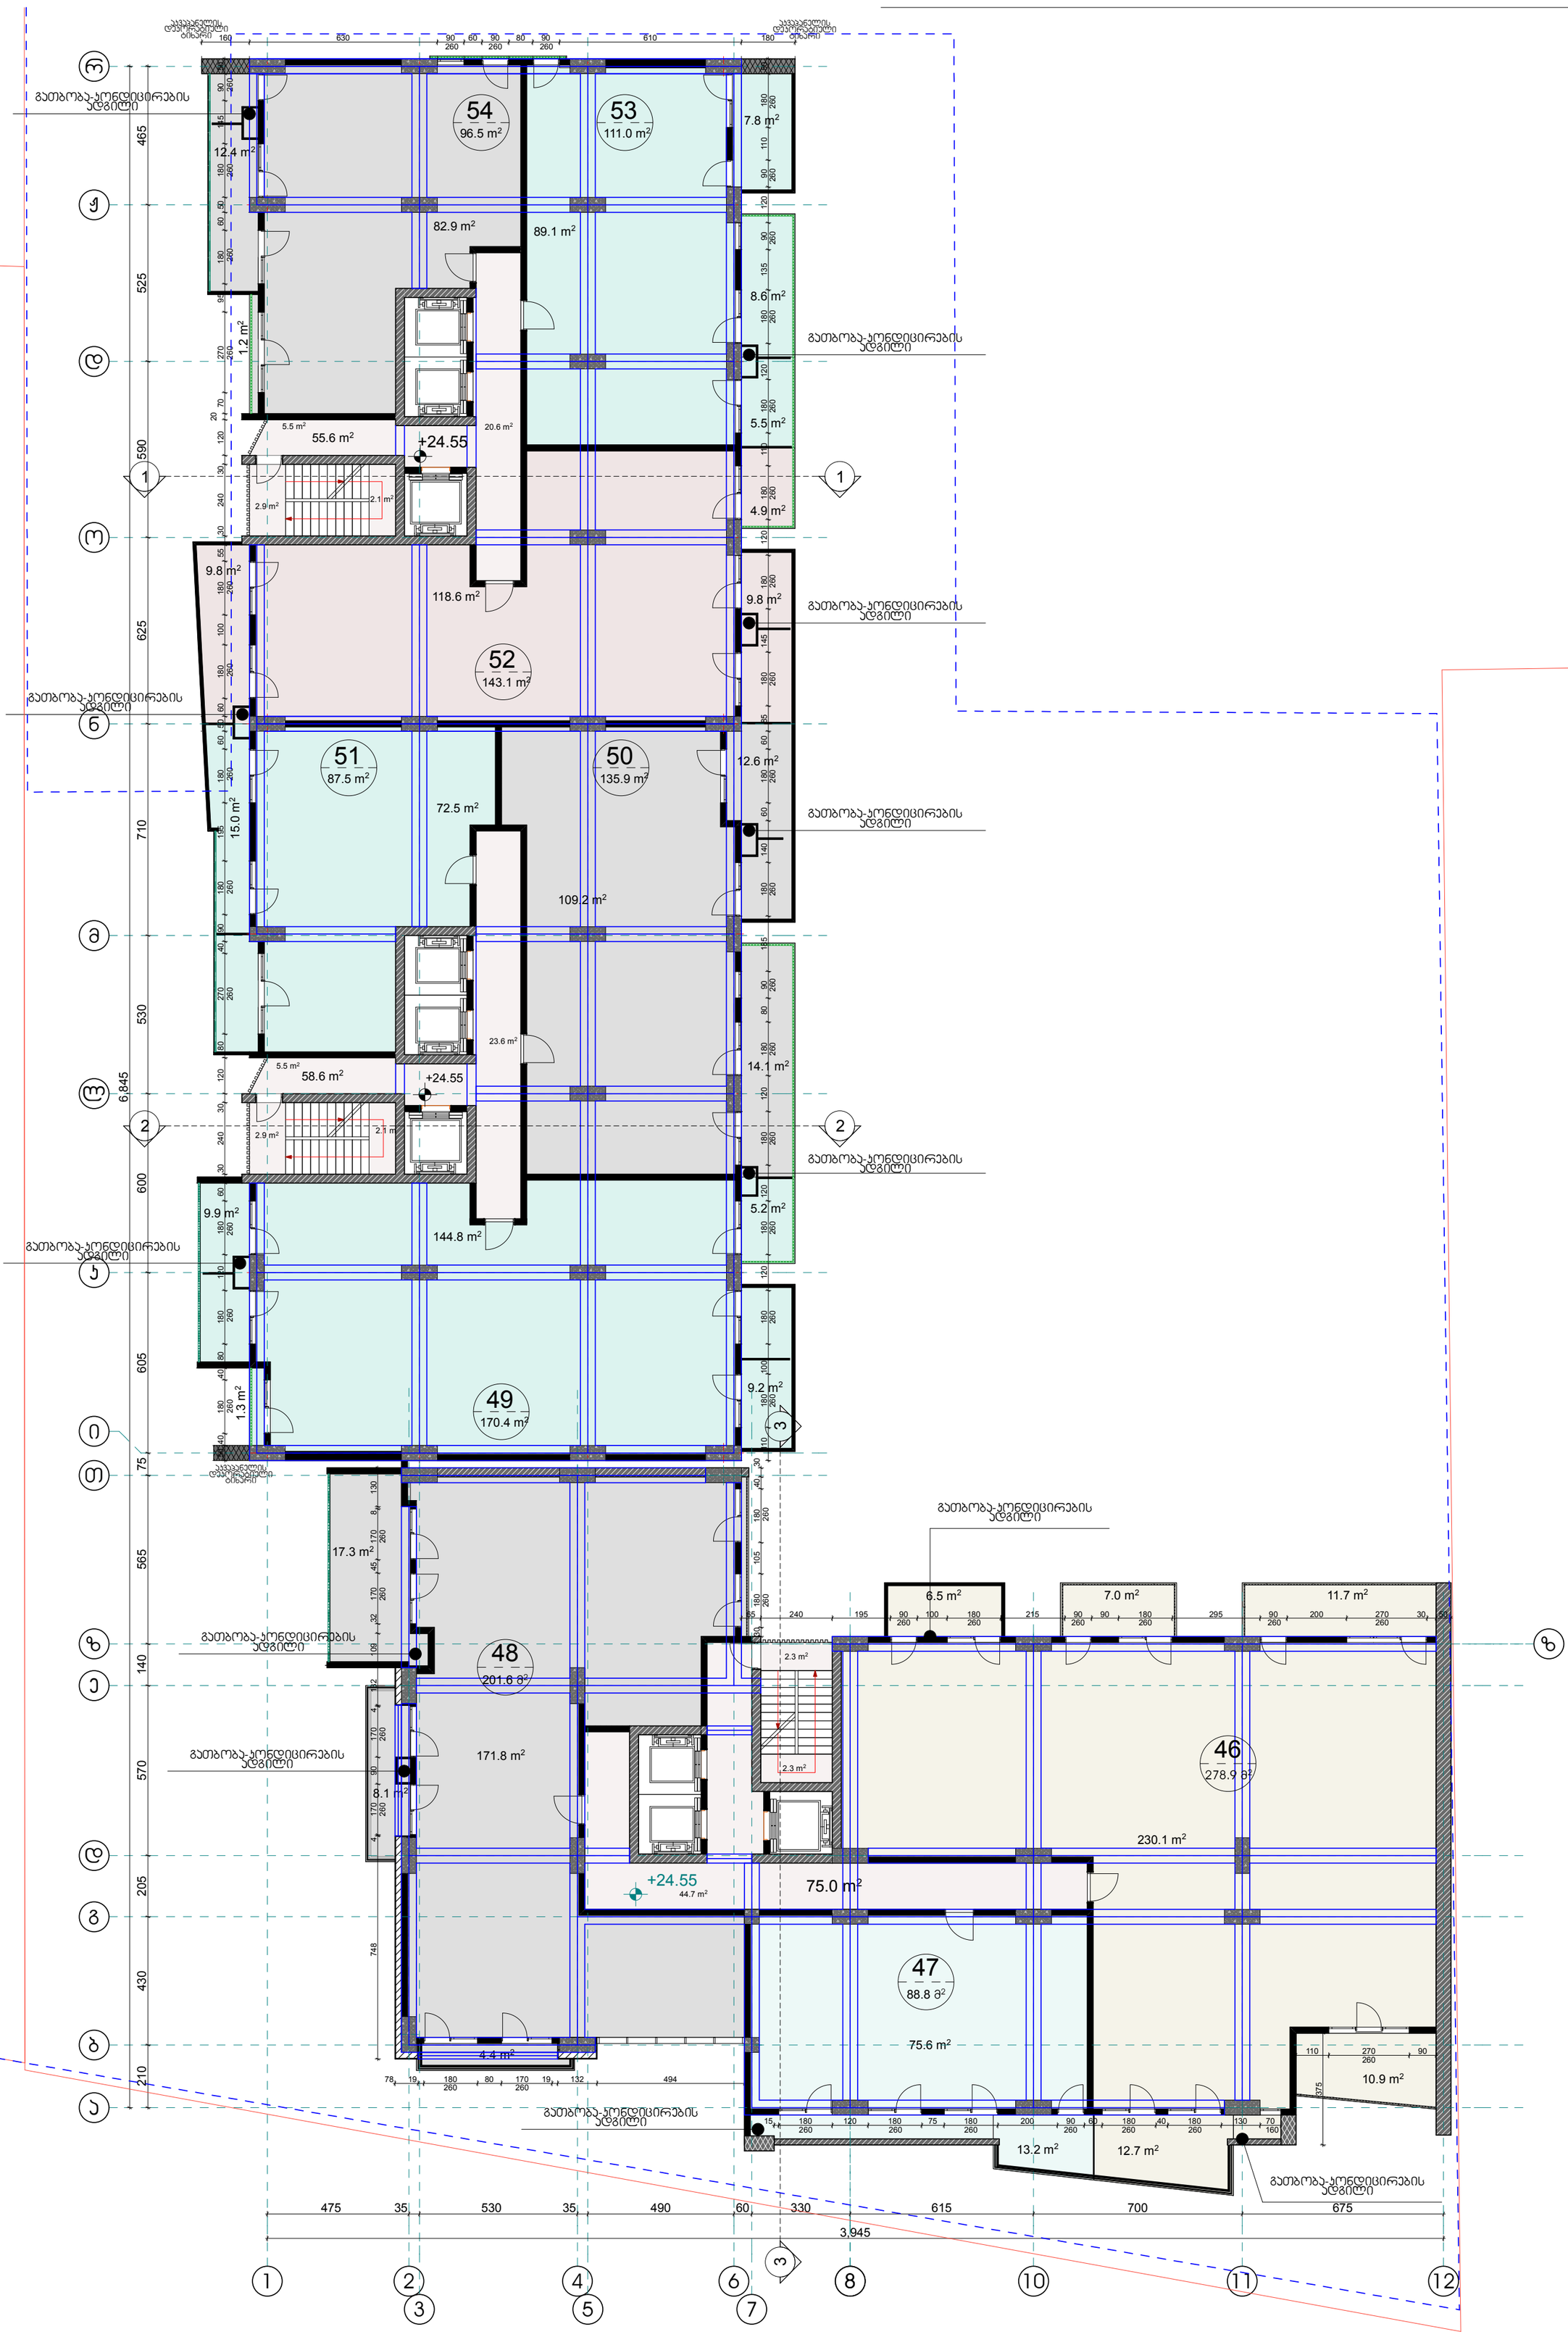

12.6 m2

4.9 m2

7.8 m2

5.2 m2

9.2 m2

82.9 m2

72.5 m2

89.1 m2

1.3 m2

12.4 m21.2 m2

9.8 m215.0 m2

9.8 m2

5.5 m2

14.1 m2

55.6 m2

58.6 m2

2.9 m2

2.1 m2

2.1 m2
2.9 m2

23.6 m2

5.5 m2

5.5 m2

20.6 m2

9.9 m2

10.9 m2

11.7 m2 7.0 m2

75.6 m2

13.2 m2

12.7 m2

6.5 m2

230.1 m2

75.0 m2

4.4 m2

8.1 m2

2.3 m2

44.7 m2

2.3 m2

17.3 m2

8.6 m2

a

b

g

d

e

z

T

i

k

l

m

n

o

d

J

r

1 2

3

4

5 7

6 8 10 11

z

65 240 195 90
260

100 180 215 90
260

90 180 295 90 200 270 30 50

30 180 105 180 40 30

748 4 170 90 170 4 132 109 32 170 45 170 8 130

78 19 180 80 170 19 132 494

375

110 270 90

15 180 120 180 75 180 200 90
260

60 180 40 180 130 70

110 180 100 180 120 180 120 180 120 180 80 90 185 180 140 60 180 60 85 180 145 180 120 180 110 180 120 180 135 90 120 90 110 180 50

50 40 180 40 80 180 120 180 60 30 240 30 120 80 270 40 90 180 195 180 60 50 60 180 100 180 55 30 240 30 120

20

70 270 95 180 60 50 180 145 90 50

160 630 90 60 90 80 90 610 180

475 35 530 35 490 60 330 615 700 675

3,945

210 430 205 570 140 565 75 605 600 530 710 625 590 525 465

6,845

+24.55

+24.55

+24.55

+5.00

109.2 m2

144.8 m2

118.6 m2

171.8 m2

51
87.5 m2

50
135.9 m2

52
143.1 m2

54
96.5 m2

53
111.0 m2

49
170.4 m2

გათბობა-კონდიცირების
ადგილი

გათბობა-კონდიცირების
ადგილი

გათბობა-კონდიცირების
ადგილი

გათბობა-კონდიცირების
ადგილი

გათბობა-კონდიცირების
ადგილი

გათბობა-კონდიცირების
ადგილი

გათბობა-კონდიცირების
ადგილი

აკვაპანელის
დეკორატიული
ტიხარი

აკვაპანელის
დეკორატიული
ტიხარი

1 1

აკვაპანელის
დეკორატიული
ტიხარი

47

88.8 m

2

46
278.9 m2

48

გათბობა-კონდიცირების
ადგილი

გათბობა-კონდიცირების
ადგილი

გათბობა-კონდიცირების
ადგილი

გათბობა-კონდიცირების
ადგილი

გათბობა-კონდიცირების
ადგილი

201.6 m

2

14/04/2015

მასშტაბი

თარიღი

DRWG.

ADDRESS

PROJECT

CLIENT

პირობითი აღნიშვნები

PAGES

მთ.არქიტექტორი
FILE NAME

SCALE

შენიშვნები NOTES

სიტუაციური სქემა

A-2

ARCHITECTURE

ფორმატი

თანამდებობა გვარი ხელმოწერა

1:150

IX-ე სართულის

გეგმა +24.55

ნიშნულზე

eskizi
KEY PLAN

დამკვეთი

ფურცელი

სტადია

მისამართი

პროექტი

DATE OF ISSUE

ნახაზი

ქ.თბილისი. ვაკე-საბურთალოს რაიონი,

მ.თამარაშვილის ქ.#13

არქიტექტურული ნაწილი

STAGE

LEGEND

ფაილის სახელი

PAPER SIZE

GC.AR.DRWG-014

14 / 41
შპს "Green ჩიტყ"

ilia wulaia

"გრინ სითი"

ს.ავალიანი

პრ.ავტორი ს.ავალიანი

www.archi.ge
Email: info@archi.ge

ტელ. 2 602 602
რაიონი.ყიფშიძის შესახვევი #15

საქართველო.ქ.თბილისი.ვაკე-საბურთალოს

შპს "გრინ სითი"

ტანაავტორი დ.ბერულავა

კონსტრუქტორი თ.მაცაბერიძე

შეამოწმა

შეასრულა

დაამუშავა

ნ.გონაძე

ნ.გონაძე

ს.ავალიანი

კონსტრუქციული ფილის ნიშნულები

* ნახაზზე მოცემულია

ერთად

ადგილზე ქვეკონტრაქტორტან

* ღიობების ზომები გადამოწმდეს

სანტიმეტრებში.
* ნახაზი შესრულებულია

X

ღერძის ხაზი

ჭრილის ხაზი

არქ.ნიშნული

ბლოკის კედელი

კედელი

აკვაპანელის დეკორატიული

ბინის ფართი

ბინის ნომერი

ფართები

საცხოვრებელი და საზაფხულო

* ბინის ფართში დაჯამებულია
მზიდი რკ.ბეტონის კედელი

კოეფიციენტი
განაშენიანების ინტენსივობის

უჯრედის ფართი

სადარბაზოს და კიბის

საზაფხულო ფართი

საცხოვრებელი ფართი

საერთო ფართი
ტექნ.ეკონომიკური მაჩვენებლები

K2

1502.9 m2

1094.6 m2

219.1 m2

189.2 m2

1383.1 m2

260 260 260 260

260 260

260 260 260 260
260 260

260 260 260 260 260 160

260

260 260 260 260 260 260 260 260 260 260 260 260 260 260 260 260

260 260 260 260 260 260 260 260 260 260 260 260

260 260 260

2 2

3

3

12

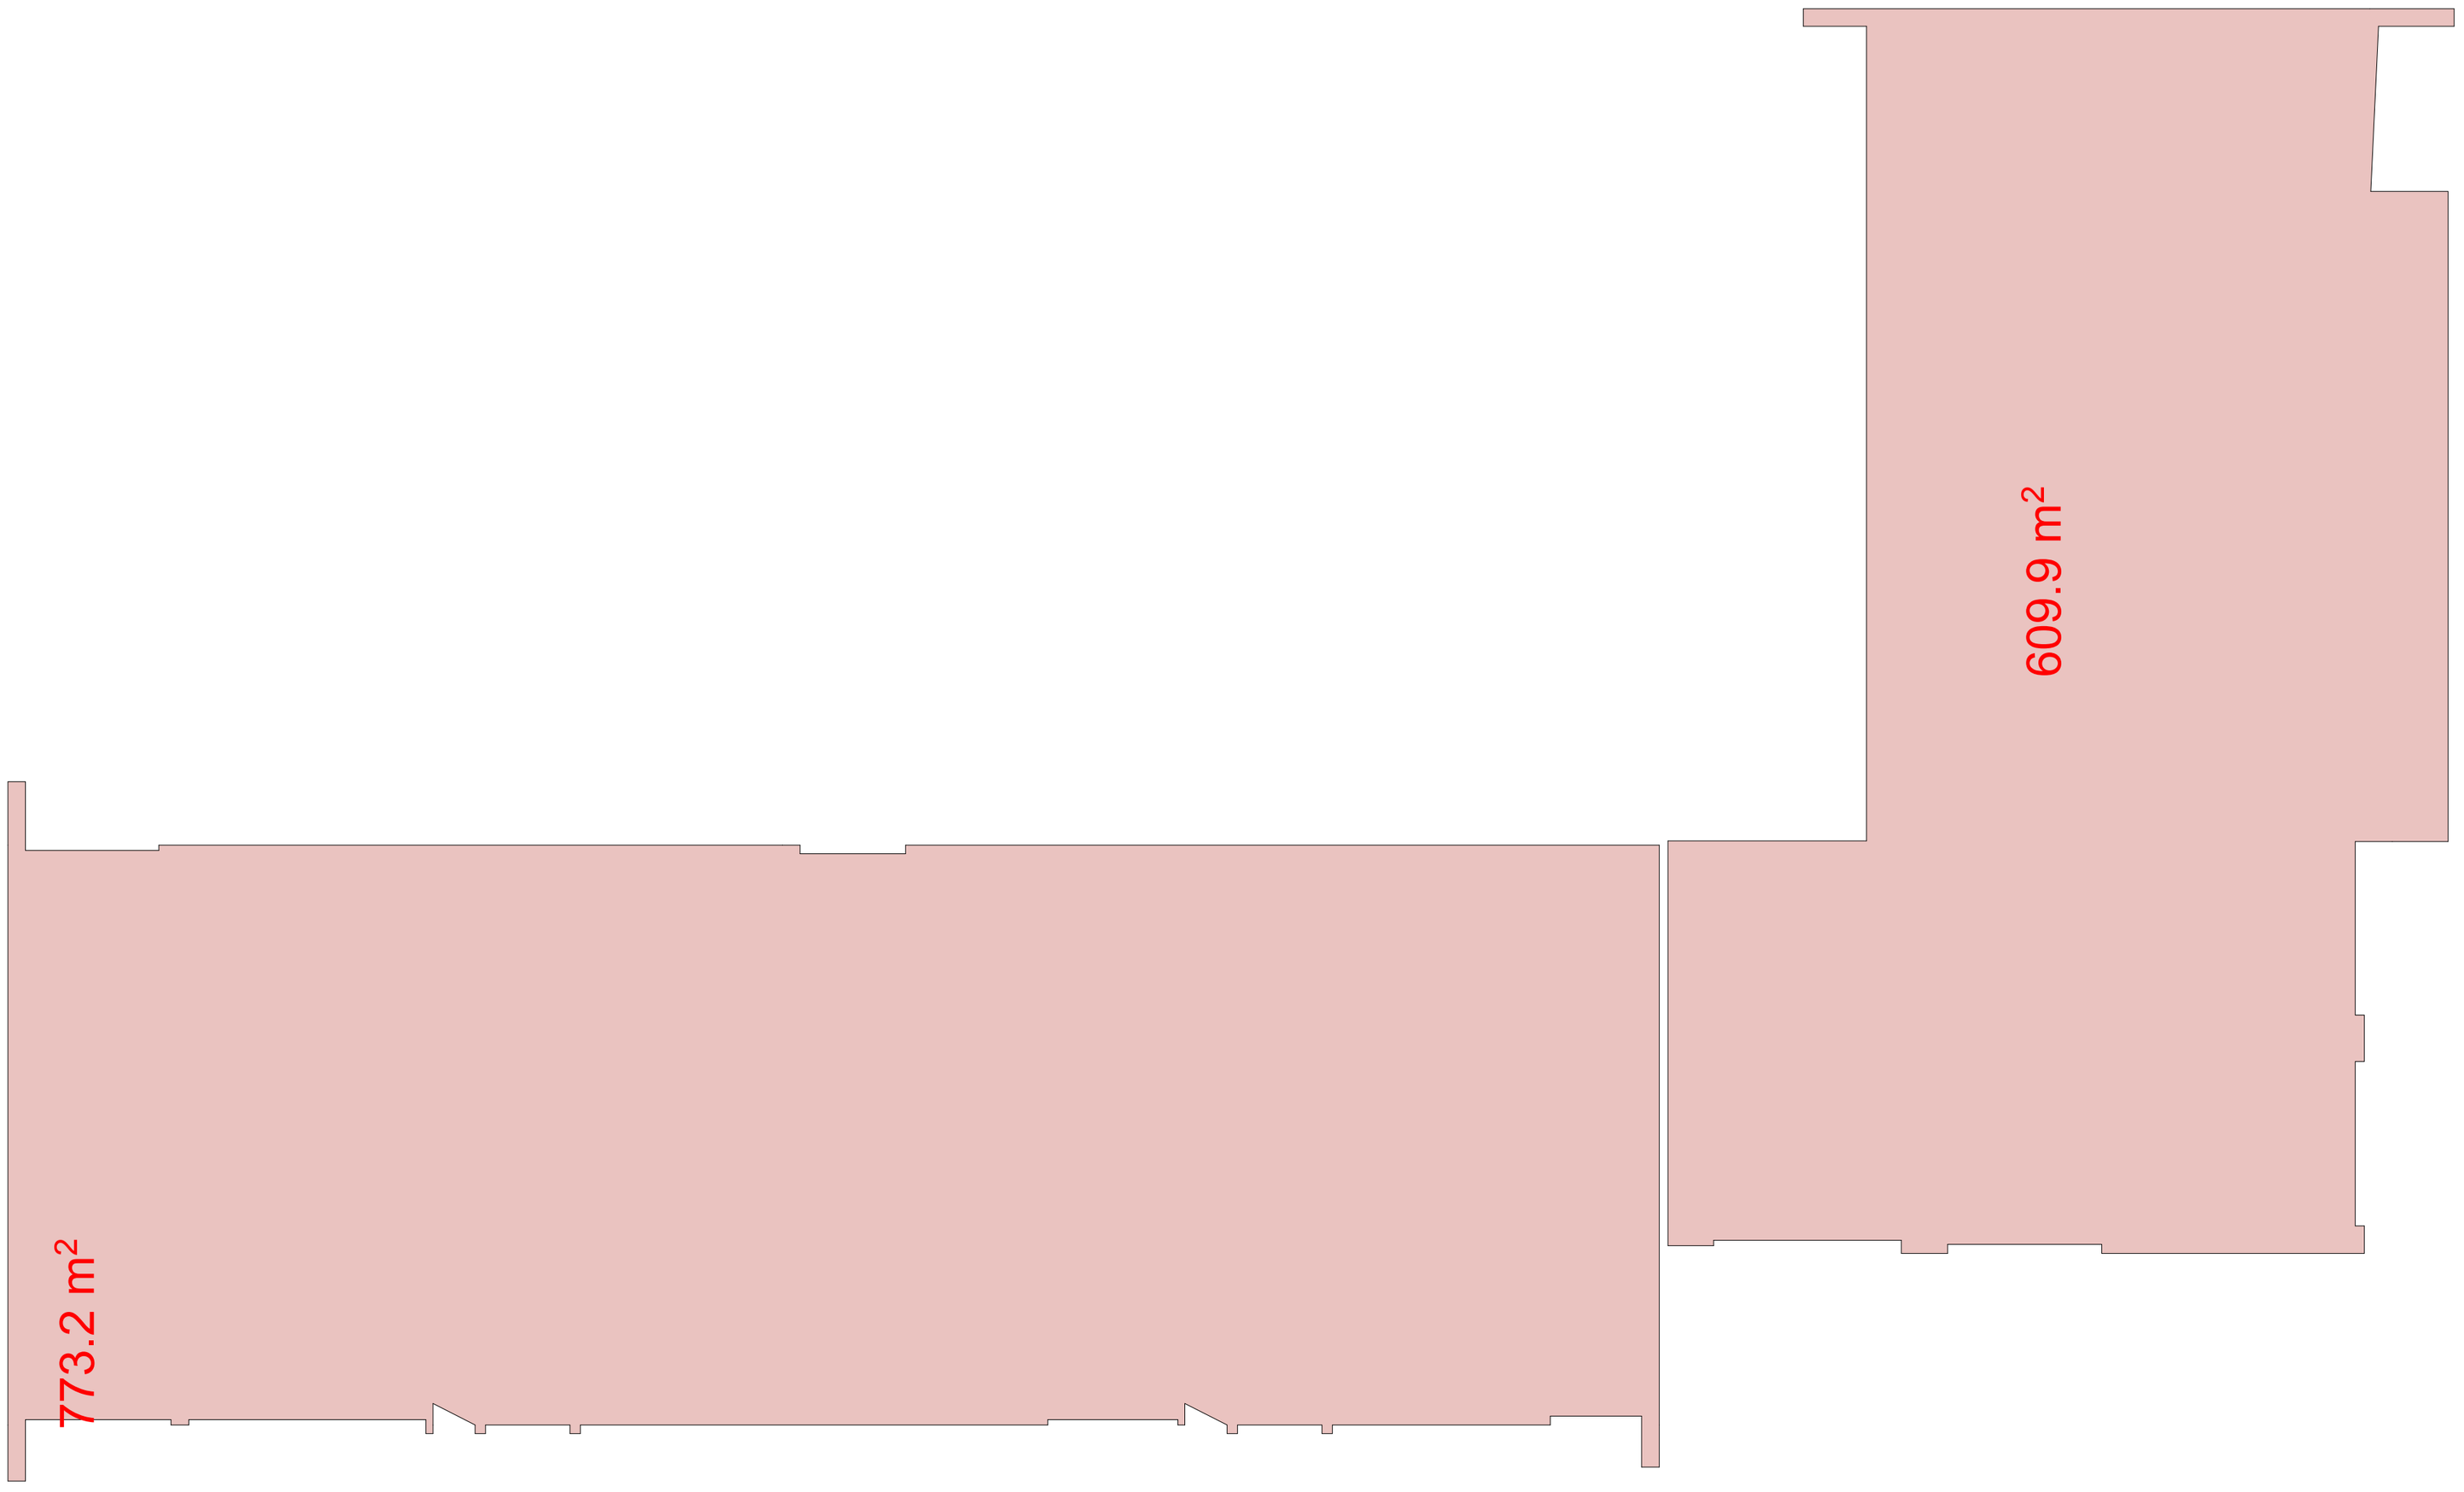

სიტუაციური სქემა
KEY PLAN

პირობითი აღნიშვნები
LEGEND

- პაპაკანელის დეპორტირებული ქუჩები
- ბლოკის კედელი
- მზიდი რკ.ბეტონის კედელი
- +5.00 არქ.ნიშნული
- ჭრილის ხაზი
- ღერძის ხაზი
- X ბინის ნომერი
- ბინის ფართი

ტექნ.ეკონომიკური მაჩვენებლები

შენიშვნები
NOTES

დამკვეთი
CLIENT
შპს "Green City"
იღბის ნელთაია

პროექტი
PROJECT
"მრინ სითი"

მისამართი
ADDRESS
ქ.თბილისი. ვაკე-საბურთალოს რაიონი, მ.თამარაშვილის ქ.№13

შპს "მრინ სითი"
საბურთალოს ქ.თბილისი.ვაკე-საბურთალოს რაიონი.ვერფხიძის მესახვავე №15
ტელ. 2 602 602
Email: info@archi.ge
www.archi.ge

თანამდებობა	გვარი	ხელმოწერა
მთ.არქიტექტორი	ს.აჯალიანი	
არ.ჯგუფი	ს.აჯალიანი	
ანალიტიკოსი	დ.ბერულავა	
დამგეგმავი	ნ.გონაძე	
შეასრულა	ს.აჯალიანი	
შეამოწმა	ნ.გონაძე	
კონსტრუქტორი	თ.მესხიშვილი	

არქიტექტურული ნაწილი
ARCHITECTURE

ნახაზი DRWG.	თარიღი DATE OF ISSUE	14/04/2015
	მასშტაბი SCALE	1:150
IX-ე საერთოს ჯრიან +24.55 ნიშნულზე	სტადია STAGE	პაპარი
	ფორმატი PAPER SIZE	A-2
	ფაილის სახელი FILE NAME	GC.AR.DRWG-014
	ფურცელი PAGES	14 / 41

11.5 m2

82.9 m2

72.5 m2

89.1 m2

1.3 m2

12.4 m2

9.8 m215.1 m2
8.2 m2

4.3 m2

5.3 m2

5.3 m2

1.2 m2

16.6 m2

4.5 m2

55.6 m2

58.6 m2

2.9 m2

2.1 m2

2.1 m2
2.9 m2

23.5 m2

5.5 m2

5.5 m2

20.6 m2

9.9 m2

11.4 m2

11.7 m2 10.9 m2

75.6 m2

13.7 m2
12.9 m2

7.1 m2

230.1 m2

75.0 m2

4.4 m2

8.1 m2

2.3 m2

44.7 m2

2.3 m2

17.3 m2

13.5 m2

5.6 m2

4.7 m2

a

b

g

d

e

z

T

i

k

l

m

n

o

d

J

r

1 2

3

4

5 7

6 8 10 11

z

65 240 195 90
260

100 180 215 90
260

90 180 295 90 200 270 30 50

30 180 105 180 40 30

748 4 170 90 170 4 132 109 32 170 45 170 8 130

78 19 180 80 170 19 132 494

15 180 120 180 75 180 200 90
260

60 180 40 180 130 70

375

110 270 90

110 180 100 180 120 180 120 180 120 180 80 90 185 180 140 60 180 60 85 180 145 180 120 180 110 180 120 180 135 90 120 90 110 180 50

50 40 180 40 80 180 120 180 60 30 240 30 120 80 270 40 90 180 195 180 170 180 100 180 55 30 240 30 120

20

70 270 95 180 60 50 180 145 90 50

160 630 90 60 90 80 90 610 180

475 35 530 35 490 60 330 615 700 675

3,945

210 430 205 570 140 565 75 605 600 530 1,925 990 710 625 590 525 465

6,845

+27.75

+27.75

+27.75

+5.00

109.1 m2

144.8 m2

118.6 m2

171.8 m2

60
87.6 m2

59
135.3 m2

61
143.6 m2

63
96.5 m2

62
110.6 m2

58
172.6 m2

გათბობა-კონდიცირების
ადგილი

გათბობა-კონდიცირების
ადგილი

გათბობა-კონდიცირების
ადგილი

გათბობა-კონდიცირების
ადგილი

გათბობა-კონდიცირების
ადგილი

გათბობა-კონდიცირების
ადგილი

გათბობა-კონდიცირების
ადგილი

აკვაპანელის
დეკორატიული
ტიხარი

აკვაპანელის
დეკორატიული
ტიხარი

1 1

აკვაპანელის
დეკორატიული
ტიხარი

56
89.3 m

2

55
284.1 m2

57

გათბობა-კონდიცირების
ადგილი

გათბობა-კონდიცირების
ადგილი

გათბობა-კონდიცირების
ადგილი

გათბობა-კონდიცირების
ადგილი

გათბობა-კონდიცირების
ადგილი

201.6 m

2

14/04/2015

მასშტაბი

თარიღი

DRWG.

ADDRESS

PROJECT

CLIENT

პირობითი აღნიშვნები

PAGES

მთ.არქიტექტორი
FILE NAME

SCALE

შენიშვნები NOTES

სიტუაციური სქემა

A-2

ARCHITECTURE

ფორმატი

თანამდებობა გვარი ხელმოწერა

1:150

X-ე სართულის

გეგმა +27.75

ნიშნულზე

eskizi
KEY PLAN

დამკვეთი

ფურცელი

სტადია

მისამართი

პროექტი

DATE OF ISSUE

ნახაზი

ქ.თბილისი. ვაკე-საბურთალოს რაიონი,

მ.თამარაშვილის ქ.#13

არქიტექტურული ნაწილი

STAGE

LEGEND

ფაილის სახელი

PAPER SIZE

GC.AR.DRWG-015

15 / 41
შპს "Green ჩიტყ"

ilia wulaia

"გრინ სითი"

ს.ავალიანი

პრ.ავტორი ს.ავალიანი

www.archi.ge
Email: info@archi.ge

ტელ. 2 602 602
რაიონი.ყიფშიძის შესახვევი #15

საქართველო.ქ.თბილისი.ვაკე-საბურთალოს

შპს "გრინ სითი"

ტანაავტორი დ.ბერულავა

კონსტრუქტორი თ.მაცაბერიძე

შეამოწმა

შეასრულა

დაამუშავა

ნ.გონაძე

ნ.გონაძე

ს.ავალიანი

კონსტრუქციული ფილის ნიშნულები

* ნახაზზე მოცემულია

ერთად

ადგილზე ქვეკონტრაქტორტან

* ღიობების ზომები გადამოწმდეს

სანტიმეტრებში.
* ნახაზი შესრულებულია

X

ღერძის ხაზი

ჭრილის ხაზი

არქ.ნიშნული

ბლოკის კედელი

კედელი

აკვაპანელის დეკორატიული

ბინის ფართი

ბინის ნომერი

ფართები

საცხოვრებელი და საზაფხულო

* ბინის ფართში დაჯამებულია
მზიდი რკ.ბეტონის კედელი

კოეფიციენტი
განაშენიანების ინტენსივობის

უჯრედის ფართი

სადარბაზოს და კიბის

საზაფხულო ფართი

საცხოვრებელი ფართი

საერთო ფართი
ტექნ.ეკონომიკური მაჩვენებლები

K2

1510.5 m2

1094.6 m2

226.7 m2

189.2 m2

1383.4 m2

260 260 260 260

260 260

260 260 260 260
260 260

260 260 260 260 260 160

260

260 260 260 260 260 260 260 260 260 260 260 260 260 260 260 260

260 260 260 260 260 260 260 260 260 260 260 260

260 260 260

2 2

3

3

12

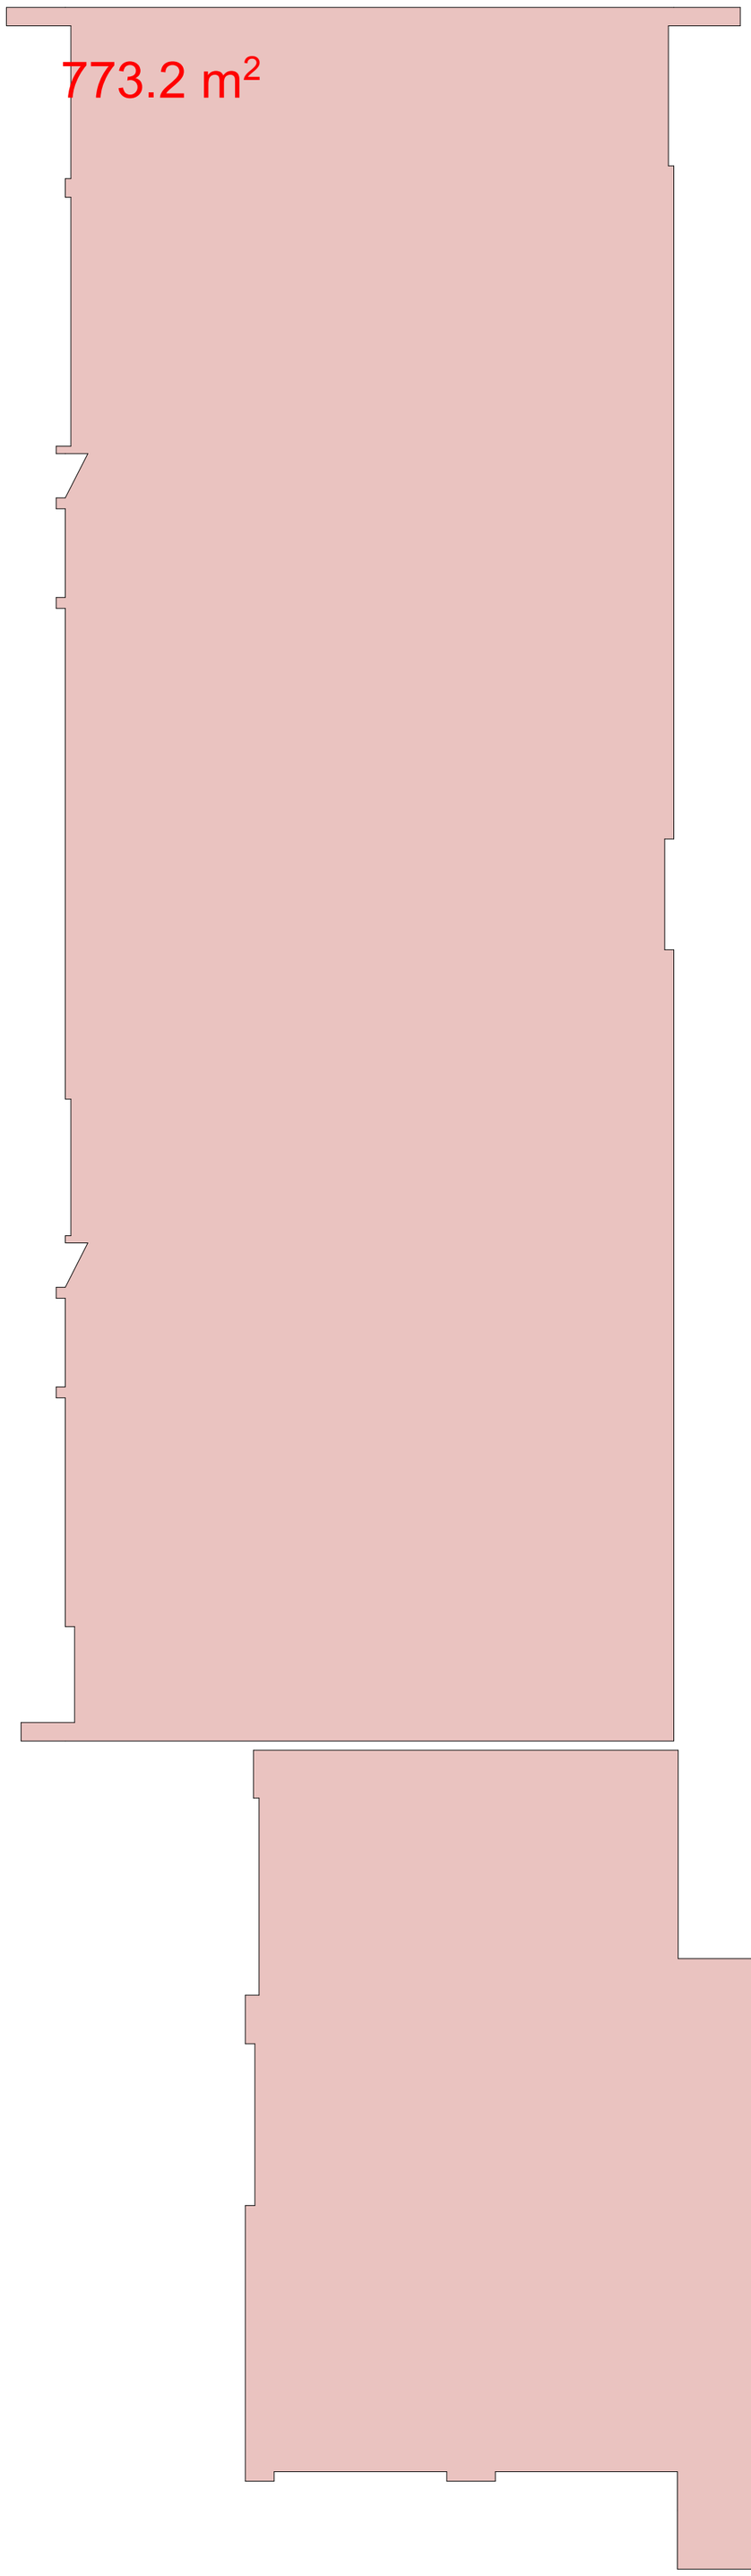

773.2 m2

610.2 m2

14/04/2015

მასშტაბი

თარიღი

DRWG.

ADDRESS

PROJECT

CLIENT

პირობითი აღნიშვნები

PAGES

მთ.არქიტექტორი
FILE NAME

SCALE

შენიშვნები NOTES

სიტუაციური სქემა

A-2

ARCHITECTURE

ფორმატი

თანამდებობა გვარი ხელმოწერა

1:150

კროკი +27.75

X-ე სართულის

ნიშნულზე

eskizi
KEY PLAN

დამკვეთი
ფურცელი

სტადია

მისამართი

პროექტი

DATE OF ISSUE

ნახაზი

ქ.თბილისი. ვაკე-საბურთალოს რაიონი,

მ.თამარაშვილის ქ.#13

არქიტექტურული ნაწილი

STAGE

LEGEND

ფაილის სახელი

PAPER SIZE

GC.AR.DRWG-015

15 / 41
შპს "Green ჩიტყ"

ilia wulaia

"გრინ სითი"

ს.ავალიანი

პრ.ავტორი ს.ავალიანი

www.archi.ge
Email: info@archi.ge

ტელ. 2 602 602
რაიონი.ყიფშიძის შესახვევი #15

საქართველო.ქ.თბილისი.ვაკე-საბურთალოს

შპს "გრინ სითი"

ტანაავტორი დ.ბერულავა

კონსტრუქტორი თ.მაცაბერიძე

შეამოწმა

შეასრულა

დაამუშავა
ნ.გონაძე

ნ.გონაძე

ს.ავალიანი

ტექნ.ეკონომიკური მაჩვენებლები

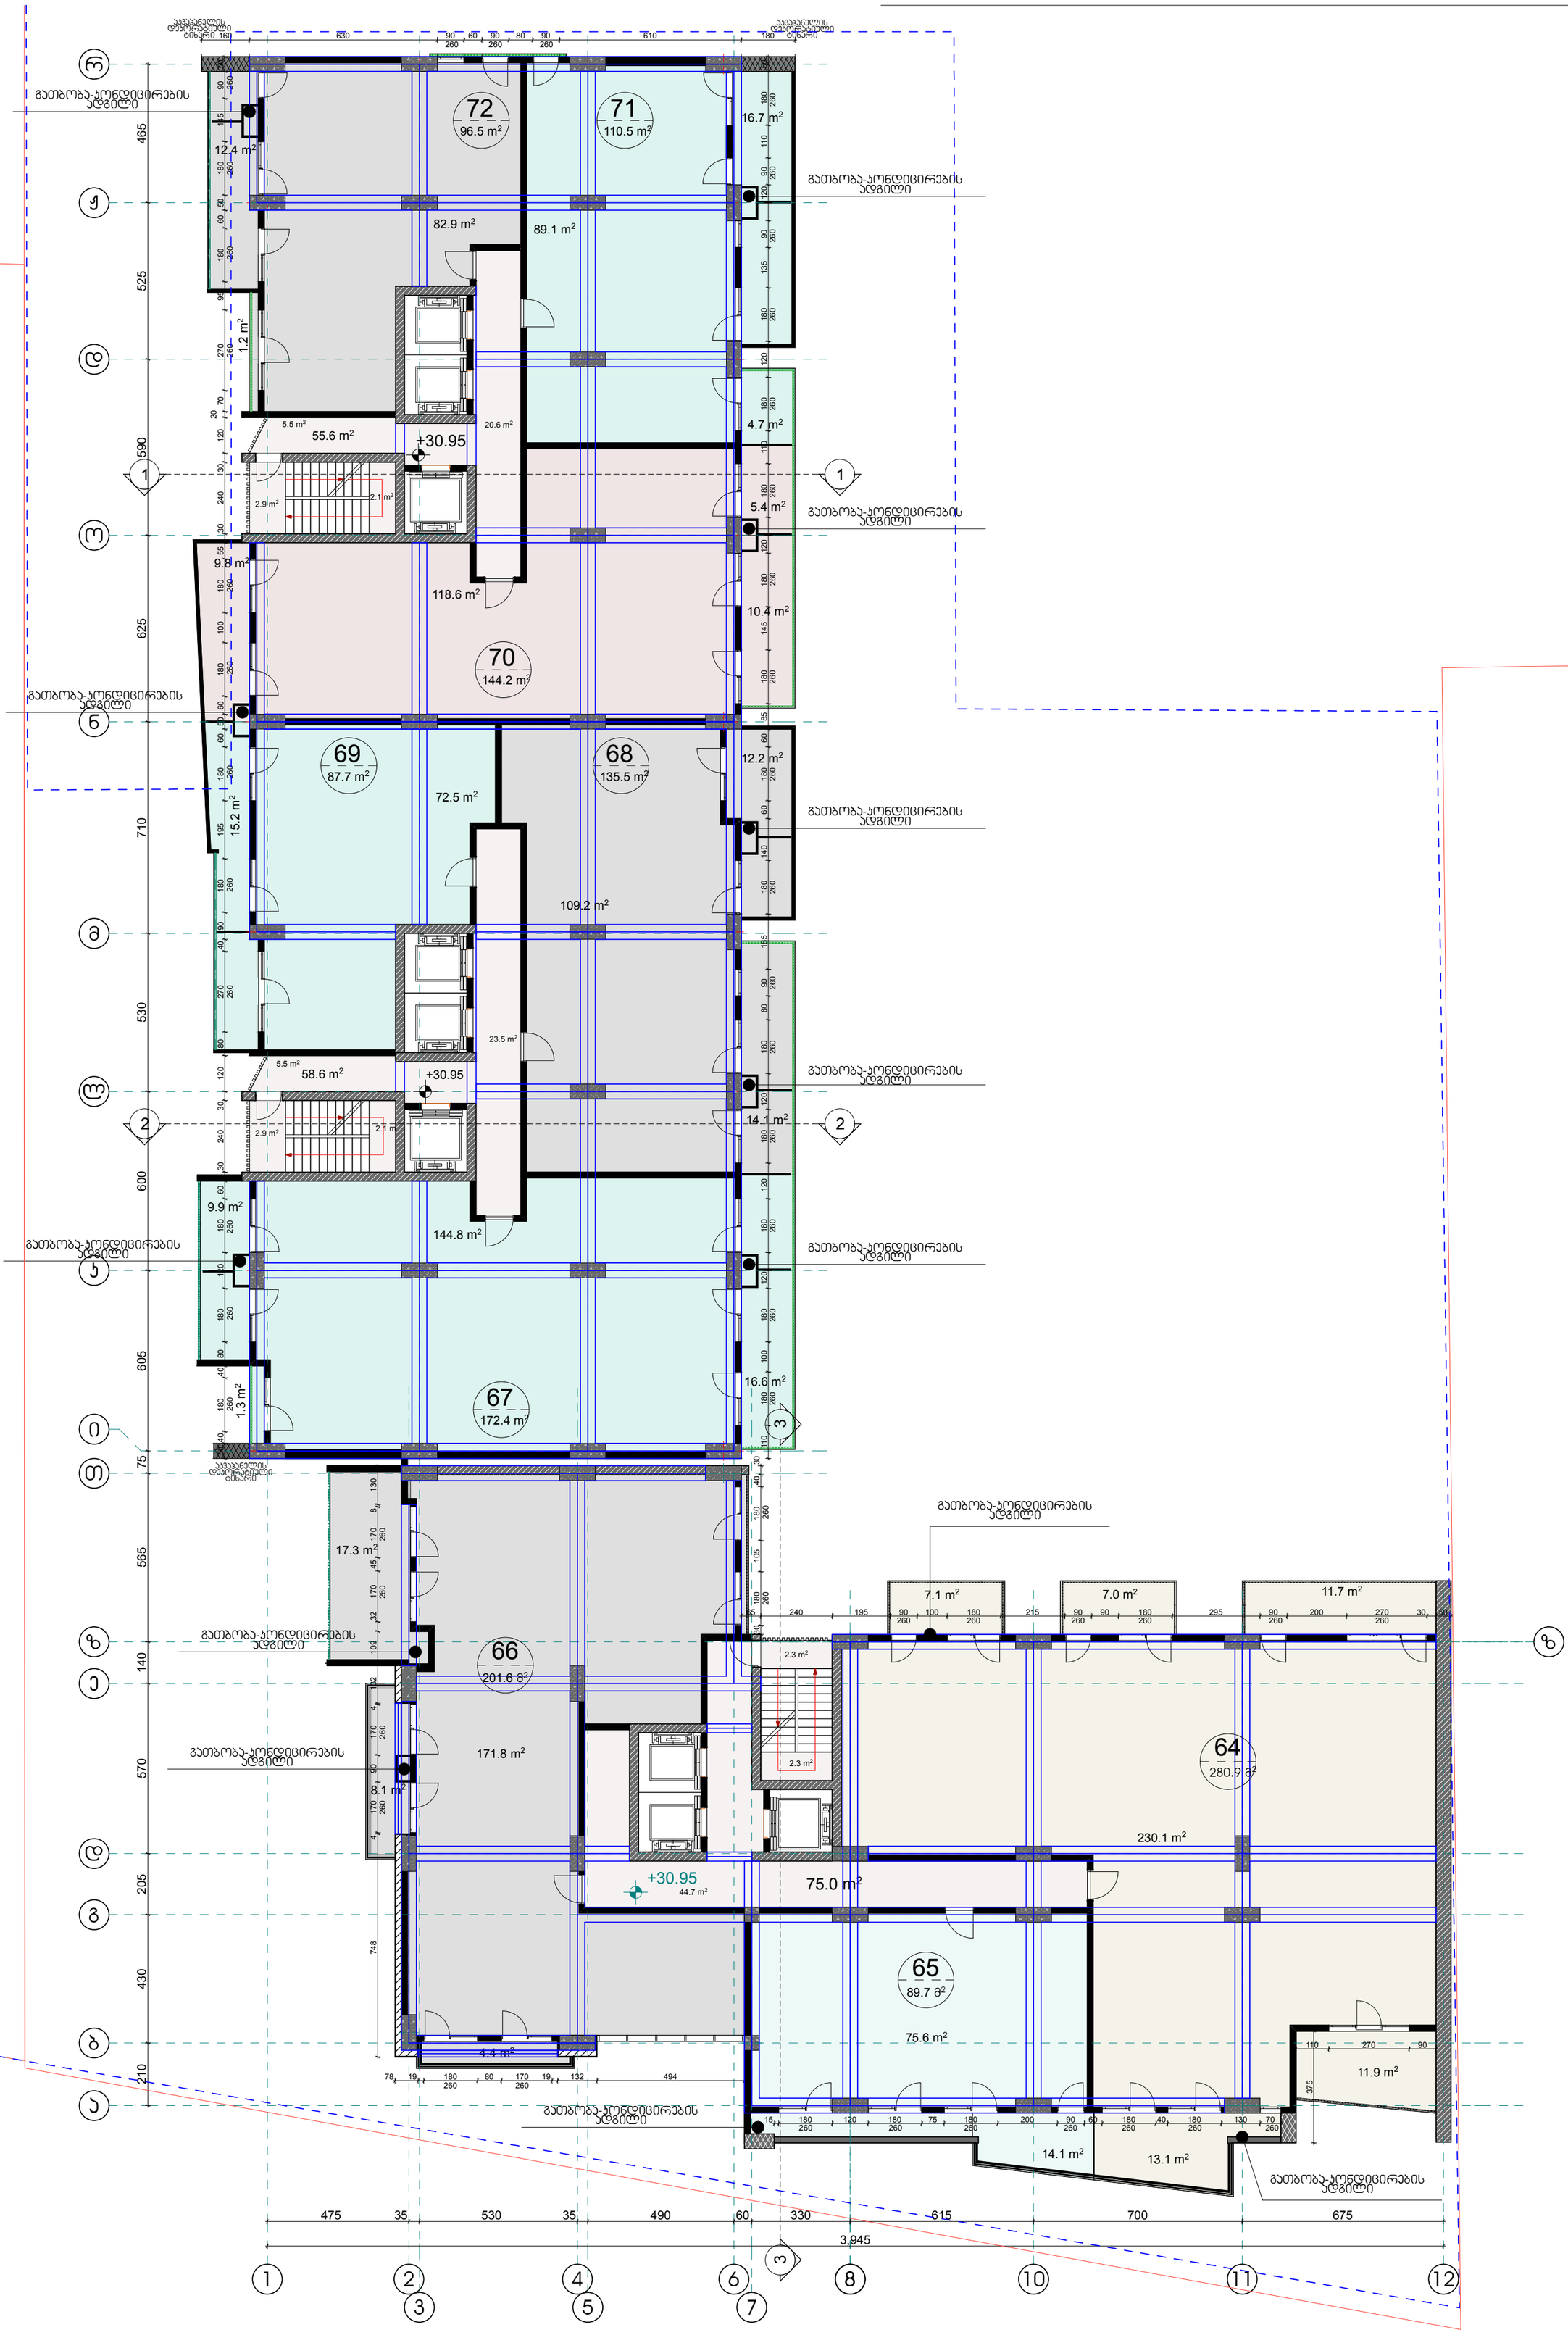

16.7 m2

82.9 m2

72.5 m2

89.1 m2

1.3 m2

12.4 m2

9.8 m215.2 m2 1.2 m2

4.7 m2

10.4 m2

12.2 m2

14.1 m2

16.6 m2

55.6 m2

58.6 m2

2.9 m2

2.1 m2

2.1 m2
2.9 m2

23.5 m2

5.5 m2

5.5 m2

20.6 m2

9.9 m2

11.9 m2

11.7 m2

7.0 m2

75.6 m2

14.1 m2
13.1 m2

7.1 m2

230.1 m2

75.0 m2

4.4 m2

8.1 m2

2.3 m2

44.7 m2

2.3 m2

17.3 m2

5.4 m2

a

b

g

d

e

z

T

i

k

l

m

n

o

d

J

r

1 2

3

4

5 7

6 8 10 11

z

65 240 195 90
260

100 180 215 90
260

90 180 295 90 200 270 30 50

30 180 105 180 40 30

748 4 170 90 170 4 132 109 32 170 45 170 8 130

78 19 180 80 170 19 132 494

110 270 90 375
15 180 120 180 75 180 200 90
260

60 180 40 180 130 70

110 180 100 180 120 180 120 180 120 180 80 90 185 180 140 60 180 60 85 180 145 180 120 180 110 180 120 180 135 90 120 90 110 180 50

50 40 180 40 80 180 120 180 60 30 240 30 120 80 270 40 90 180 195 180 60 50 60 180 100 180 55 30 240 30 120

20

70 270 95 180 60 50 180 145 90 50

160 630 90 60 90 80 90 610 180

475 35 530 35 490 60 330 615 700 675

3,945

210 430 205 570 140 565 75 605 600 530 710 625 590 525 465

+30.95

+30.95

+30.95

+5.00

109.2 m2

144.8 m2

118.6 m2

171.8 m2

69
87.7 m2

68
135.5 m2

70
144.2 m2

72
96.5 m2

71
110.5 m2

67
172.4 m2

გათბობა-კონდიცირების
ადგილი

გათბობა-კონდიცირების
ადგილი

გათბობა-კონდიცირების
ადგილი

გათბობა-კონდიცირების
ადგილი

გათბობა-კონდიცირების
ადგილი

გათბობა-კონდიცირების
ადგილი

გათბობა-კონდიცირების
ადგილი

გათბობა-კონდიცირების
ადგილი

აკვაპანელის
დეკორატიული
ტიხარი

აკვაპანელის
დეკორატიული
ტიხარი

1 1

აკვაპანელის
დეკორატიული
ტიხარი

65
89.7 m

2

64
280.9 m2

66

გათბობა-კონდიცირების
ადგილი

გათბობა-კონდიცირების
ადგილი

გათბობა-კონდიცირების
ადგილი

გათბობა-კონდიცირების
ადგილი

გათბობა-კონდიცირების
ადგილი

201.6 m

2

14/04/2015

მასშტაბი

თარიღი

DRWG.

ADDRESS

PROJECT

CLIENT

პირობითი აღნიშვნები

PAGES

მთ.არქიტექტორი
FILE NAME

SCALE

შენიშვნები NOTES

სიტუაციური სქემა

A-2

ARCHITECTURE

ფორმატი

თანამდებობა გვარი ხელმოწერა

1:150

XI-ე სართულის

გეგმა +30.95

ნიშნულზე

eskizi
KEY PLAN

დამკვეთი

ფურცელი

სტადია

მისამართი

პროექტი

DATE OF ISSUE

ნახაზი

ქ.თბილისი. ვაკე-საბურთალოს რაიონი,

მ.თამარაშვილის ქ.#13

არქიტექტურული ნაწილი

STAGE

LEGEND

ფაილის სახელი

PAPER SIZE

GC.AR.DRWG-016

16 / 41
შპს "Green ჩიტყ"

ilia wulaia

"გრინ სითი"

ს.ავალიანი

პრ.ავტორი ს.ავალიანი

www.archi.ge
Email: info@archi.ge

ტელ. 2 602 602
რაიონი.ყიფშიძის შესახვევი #15

საქართველო.ქ.თბილისი.ვაკე-საბურთალოს

შპს "გრინ სითი"

ტანაავტორი დ.ბერულავა

კონსტრუქტორი თ.მაცაბერიძე

შეამოწმა

შეასრულა

დაამუშავა

ნ.გონაძე

ნ.გონაძე

ს.ავალიანი

კონსტრუქციული ფილის ნიშნულები

* ნახაზზე მოცემულია

ერთად

ადგილზე ქვეკონტრაქტორტან

* ღიობების ზომები გადამოწმდეს

სანტიმეტრებში.
* ნახაზი შესრულებულია

X

ღერძის ხაზი

ჭრილის ხაზი

არქ.ნიშნული

ბლოკის კედელი

კედელი

აკვაპანელის დეკორატიული

ბინის ფართი

ბინის ნომერი

ფართები

საცხოვრებელი და საზაფხულო

* ბინის ფართში დაჯამებულია
მზიდი რკ.ბეტონის კედელი

კოეფიციენტი
განაშენიანების ინტენსივობის

უჯრედის ფართი

სადარბაზოს და კიბის

საზაფხულო ფართი

საცხოვრებელი ფართი

საერთო ფართი
ტექნ.ეკონომიკური მაჩვენებლები

K2

1508.4 m2

1094.6 m2

224.6 m2

189.2 m2

1383.7 m2

260 260 260 260

260 260

260 260 260 260
260 260

260 260 260 260 260 260

260 260 260 260 260 260 260 260 260 260 260 260 260 260 260 260

260 260 260 260 260 260 260 260 260 260 260 260

260 260 260

2 2

3

3

12

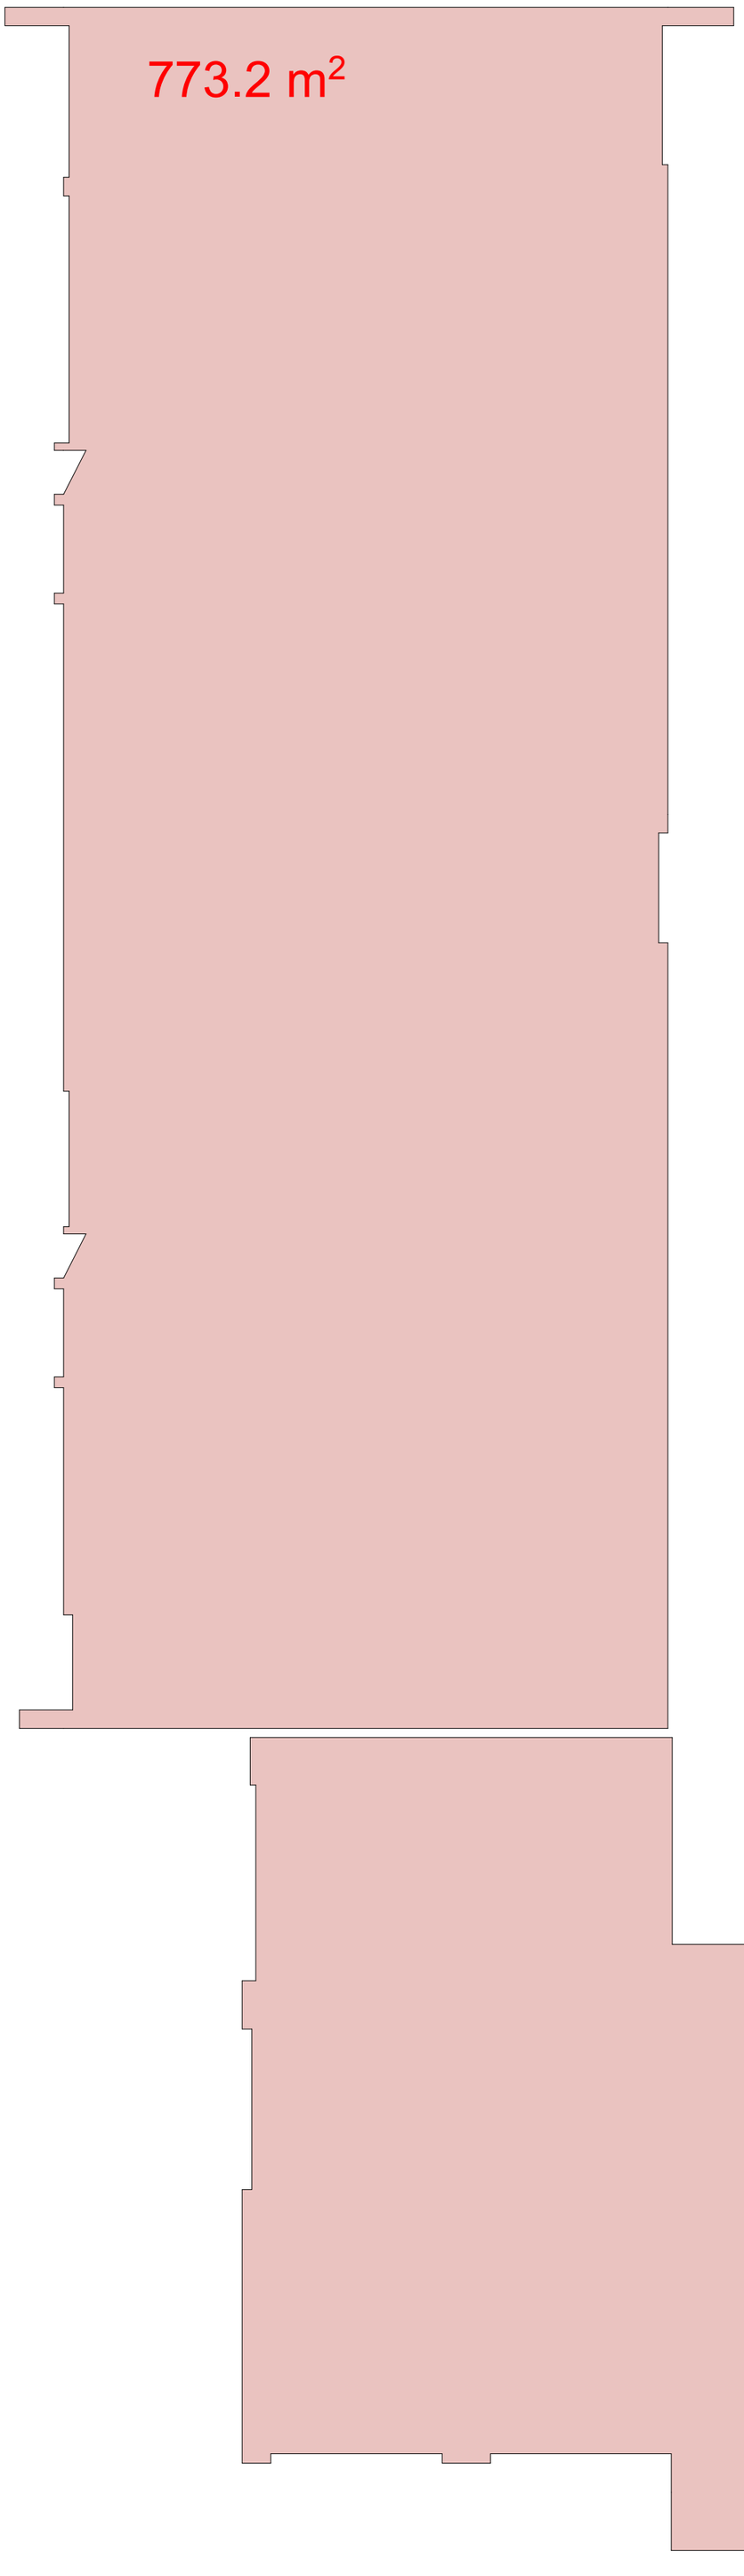

773.2 m2

610.5 m2

14/04/2015

მასშტაბი

თარიღი

DRWG.

ADDRESS

PROJECT

CLIENT

პირობითი აღნიშვნები

PAGES

მთ.არქიტექტორი
FILE NAME

SCALE

შენიშვნები NOTES

სიტუაციური სქემა

A-2

ARCHITECTURE

ფორმატი

თანამდებობა გვარი ხელმოწერა

1:150

კროკი +30.95

XI-ე სართულის

ნიშნულზე

eskizi
KEY PLAN

დამკვეთი
ფურცელი

სტადია

მისამართი

პროექტი

DATE OF ISSUE

ნახაზი

ქ.თბილისი. ვაკე-საბურთალოს რაიონი,

მ.თამარაშვილის ქ.#13

არქიტექტურული ნაწილი

STAGE

LEGEND

ფაილის სახელი

PAPER SIZE

GC.AR.DRWG-016

16 / 41
შპს "Green ჩიტყ"

ilia wulaia

"გრინ სითი"

ს.ავალიანი

პრ.ავტორი ს.ავალიანი

www.archi.ge
Email: info@archi.ge

ტელ. 2 602 602
რაიონი.ყიფშიძის შესახვევი #15

საქართველო.ქ.თბილისი.ვაკე-საბურთალოს

შპს "გრინ სითი"

ტანაავტორი დ.ბერულავა

კონსტრუქტორი თ.მაცაბერიძე

შეამოწმა

შეასრულა

დაამუშავა
ნ.გონაძე

ნ.გონაძე

ს.ავალიანი

ტექნ.ეკონომიკური მაჩვენებლები

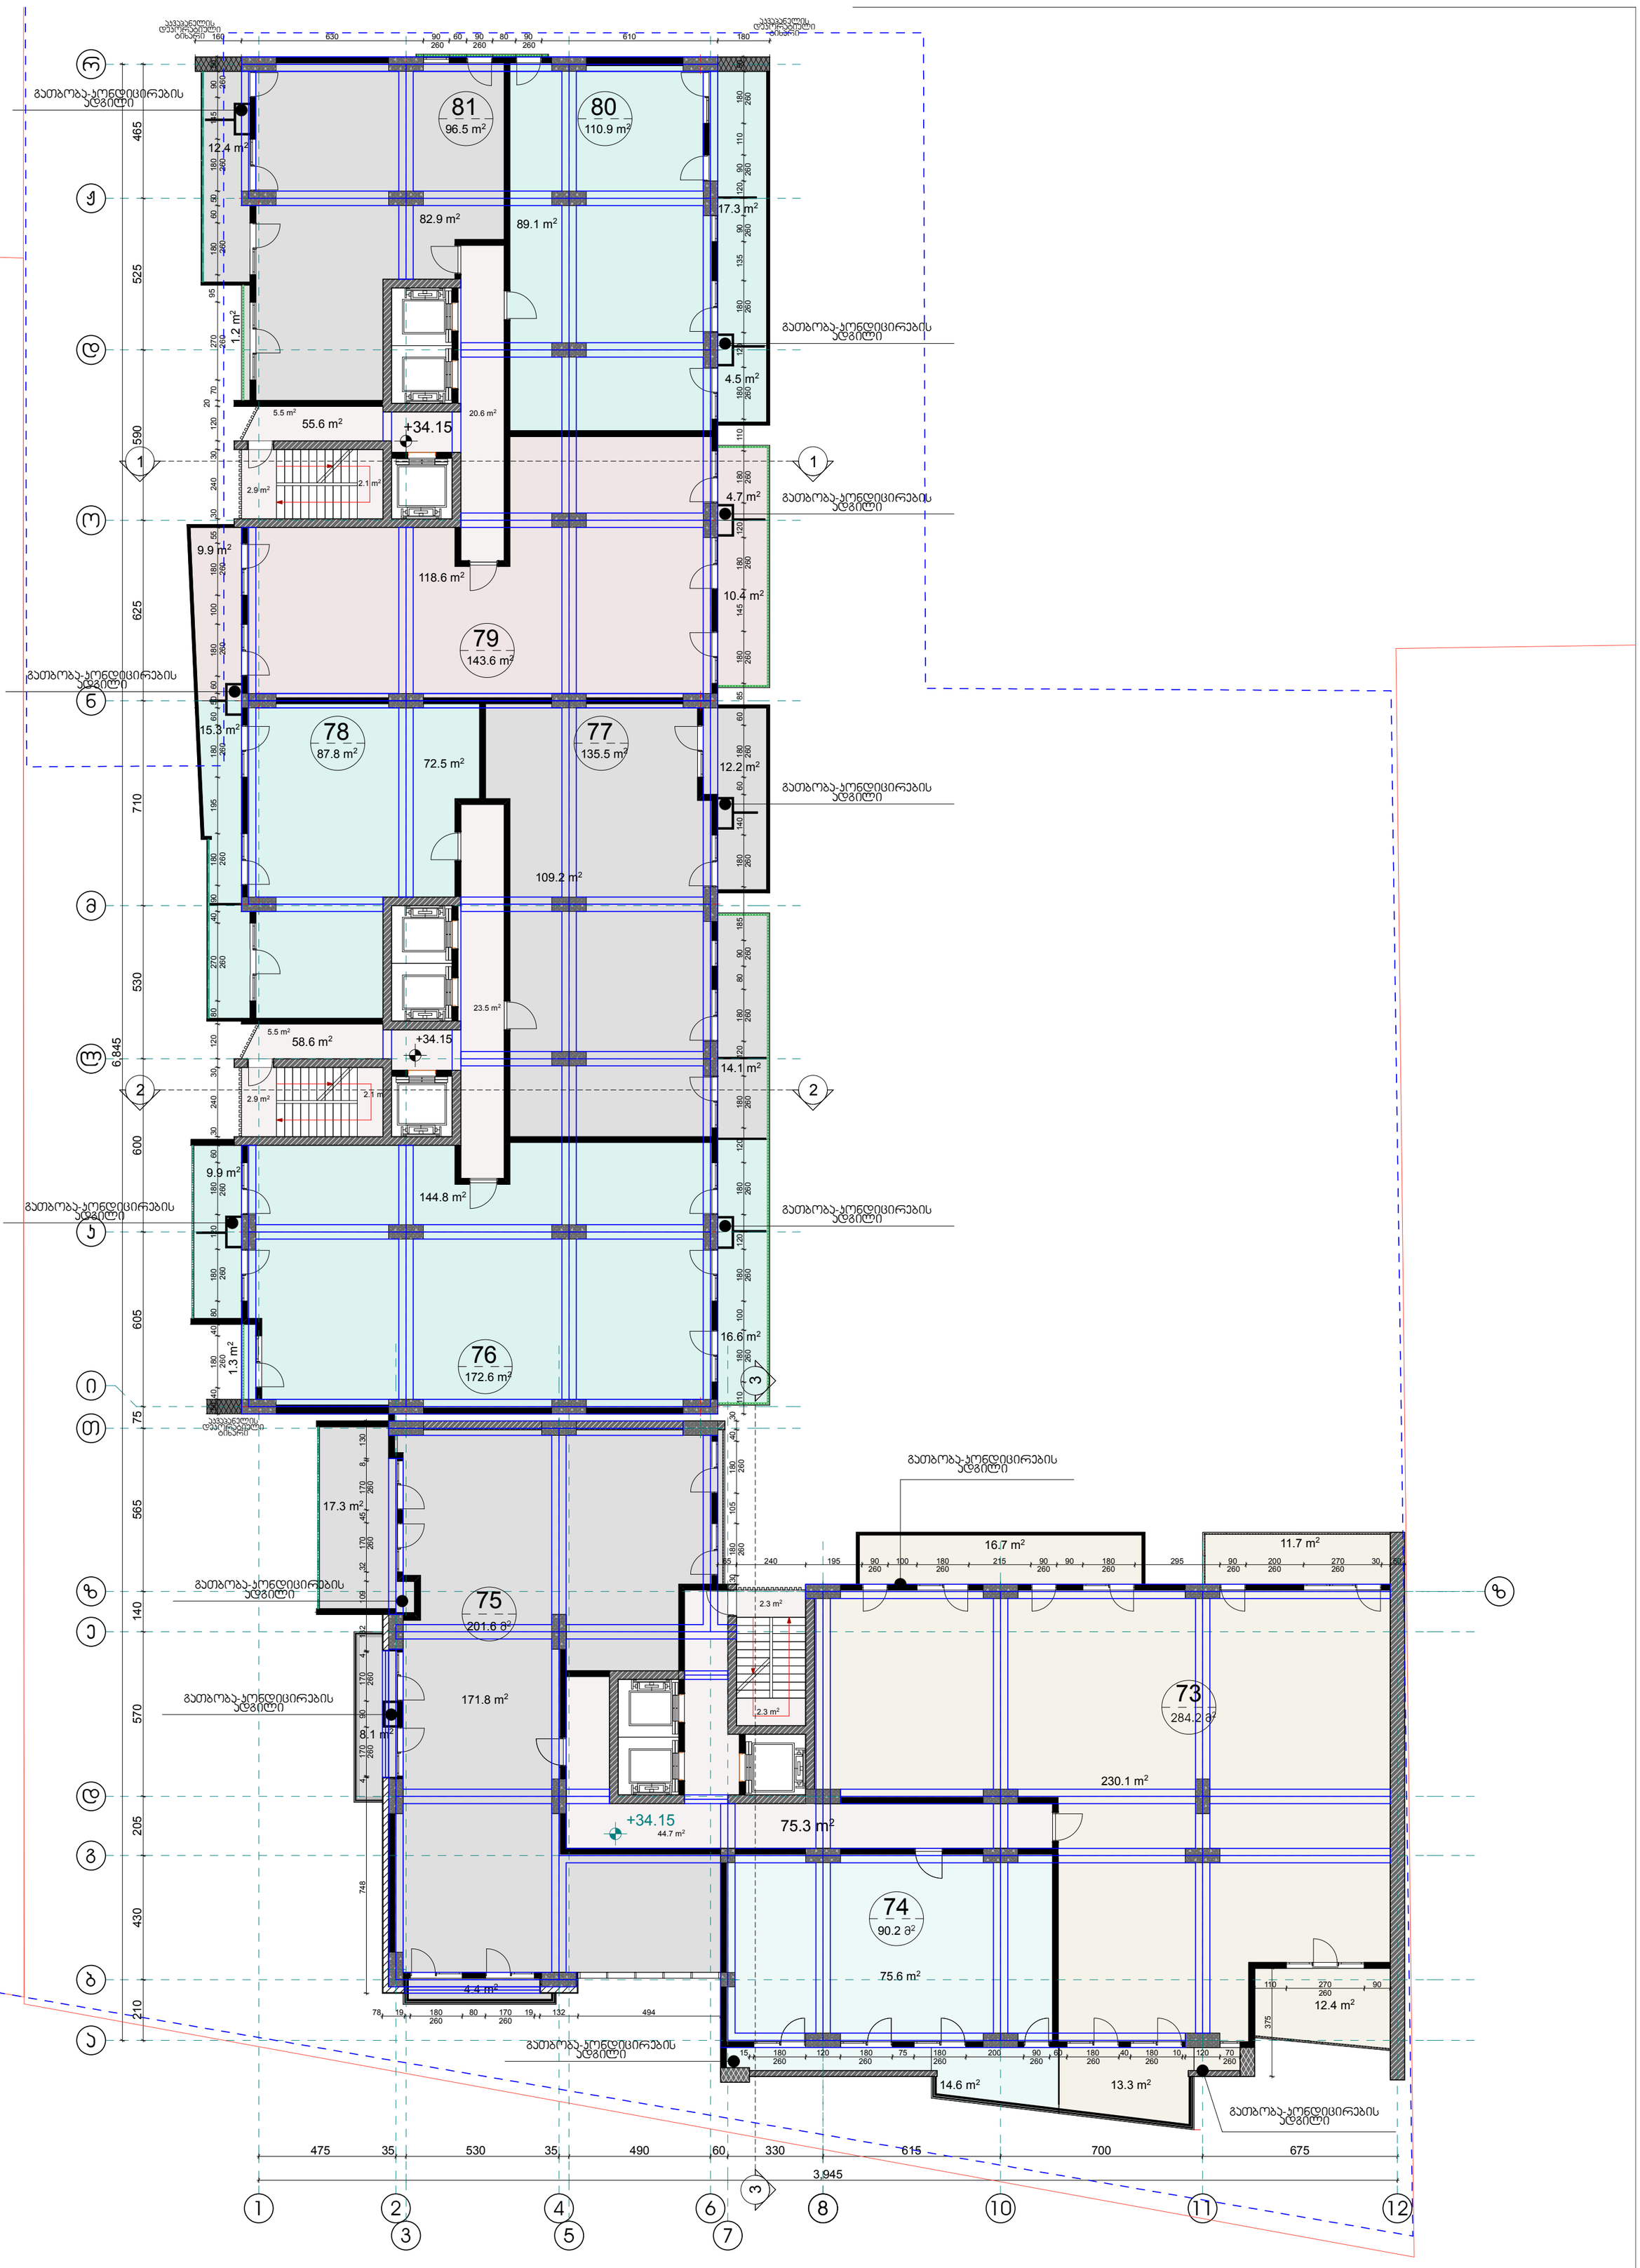

17.3 m2
82.9 m2

72.5 m2

89.1 m2

1.3 m2

12.4 m21.2 m2

14.1 m2

16.6 m2

12.2 m2

10.4 m2

9.9 m2

15.3 m2

55.6 m2

58.6 m2

2.9 m2

2.1 m2

2.1 m2
2.9 m2

23.5 m2

5.5 m2

5.5 m2

20.6 m2

9.9 m2

12.4 m2

11.7 m2

75.6 m2

14.6 m2 13.3 m2

16.7 m2

230.1 m2

75.3 m2

4.4 m2

8.1 m2

2.3 m2

44.7 m2

2.3 m2

17.3 m2

4.7 m2

4.5 m2

a

b

g

d

e

z

T

i

k

l

m

n

o

d

J

r

1 2

3

4

5 7

6 8 10 11

z

65 240 195 90
260

100 180 215 90
260

90 180 295 90 200 270 30 50

30 180 105 180 40 30

748 4 170 90 170 4 132 109 32 170 45 170 8 130

78 19 180 80 170 19 132 494

15 180 120 180 75 180 200 90
260

60 180 40 180 10 120 70

110 270 90 375

110 180 100 180 120 180 120 180 120 180 80 90 185 180 140 60 180 60 85 180 145 180 120 180 110 180 120 180 135 90 120 90 110 180 50

50 40 180 40 80 180 120 180 60 30 240 30 120 80 270 40 90 180 195 180 60 50 60 180 100 180 55 30 240 30 120

20

70 270 95 180 60 50 180 145 90 50

160 630 90 60 90 80 90 610 180

475 35 530 35 490 60 330 615 700 675

3,945

210 430 205 570 140 565 75 605 600 530 710 625 590 525 465

6,845

+34.15

+34.15

+34.15

+5.00

109.2 m2

144.8 m2

118.6 m2

171.8 m2

78
87.8 m2

77
135.5 m2

79
143.6 m2

81
96.5 m2

80
110.9 m2

76
172.6 m2

გათბობა-კონდიცირების
ადგილი

გათბობა-კონდიცირების
ადგილი

გათბობა-კონდიცირების
ადგილი

გათბობა-კონდიცირების
ადგილი

გათბობა-კონდიცირების
ადგილი

გათბობა-კონდიცირების
ადგილი

გათბობა-კონდიცირების
ადგილი

აკვაპანელის
დეკორატიული
ტიხარი

აკვაპანელის
დეკორატიული
ტიხარი

1 1

აკვაპანელის
დეკორატიული
ტიხარი

74
90.2 m

2

73
284.2 m2

75

გათბობა-კონდიცირების
ადგილი

გათბობა-კონდიცირების
ადგილი

გათბობა-კონდიცირების
ადგილი

გათბობა-კონდიცირების
ადგილი

გათბობა-კონდიცირების
ადგილი

201.6 m

2

14/04/2015

მასშტაბი

თარიღი

DRWG.

ADDRESS

PROJECT

CLIENT

პირობითი აღნიშვნები

PAGES

მთ.არქიტექტორი
FILE NAME

SCALE

შენიშვნები NOTES

სიტუაციური სქემა

A-2

ARCHITECTURE

ფორმატი

თანამდებობა გვარი ხელმოწერა

1:150

XII-ე სართულის

გეგმა +34.15

ნიშნულზე

eskizi
KEY PLAN

დამკვეთი

ფურცელი

სტადია

მისამართი

პროექტი

DATE OF ISSUE

ნახაზი

ქ.თბილისი. ვაკე-საბურთალოს რაიონი,

მ.თამარაშვილის ქ.#13

არქიტექტურული ნაწილი

STAGE

LEGEND

ფაილის სახელი

PAPER SIZE

GC.AR.DRWG-017

17 / 41
შპს "Green ჩიტყ"

ilia wulaia

"გრინ სითი"

ს.ავალიანი

პრ.ავტორი ს.ავალიანი

www.archi.ge
Email: info@archi.ge

ტელ. 2 602 602
რაიონი.ყიფშიძის შესახვევი #15

საქართველო.ქ.თბილისი.ვაკე-საბურთალოს

შპს "გრინ სითი"

ტანაავტორი დ.ბერულავა

კონსტრუქტორი თ.მაცაბერიძე

შეამოწმა

შეასრულა

დაამუშავა

ნ.გონაძე

ნ.გონაძე

ს.ავალიანი

კონსტრუქციული ფილის ნიშნულები

* ნახაზზე მოცემულია

ერთად

ადგილზე ქვეკონტრაქტორტან

* ღიობების ზომები გადამოწმდეს

სანტიმეტრებში.
* ნახაზი შესრულებულია

X

ღერძის ხაზი

ჭრილის ხაზი

არქ.ნიშნული

ბლოკის კედელი

კედელი

აკვაპანელის დეკორატიული

ბინის ფართი

ბინის ნომერი

ფართები

საცხოვრებელი და საზაფხულო

* ბინის ფართში დაჯამებულია
მზიდი რკ.ბეტონის კედელი

კოეფიციენტი
განაშენიანების ინტენსივობის

უჯრედის ფართი

სადარბაზოს და კიბის

საზაფხულო ფართი

საცხოვრებელი ფართი

საერთო ფართი
ტექნ.ეკონომიკური მაჩვენებლები

K2

1512.1 m2

1094.6 m2

228.3 m2

1094.6 m2

1384.0 m2

260 260 260 260 260

260 260

260 260 260 260
260 260

260 260 260 260 260 260

260

260 260 260 260 260 260 260 260 260 260 260 260 260 260 260 260

260 260 260 260 260 260 260 260 260 260 260 260

260 260 260

2 2

3

3

12

სიტუაციური სქემა KEY PLAN

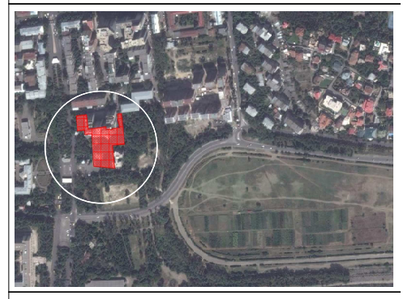

პირობითი აღნიშვნები LEGEND

- საძირკვლის დეკორატიული პანელი
- ბლოკის კედელი
- მზიდი რკ.ბეტონის კედელი
- +5.00 არქ.ნიშნული
- ჭრილის ხაზი
- ღერძის ხაზი
- X ბინის ნომერი
- ბინის ფართი

ტექნ.პირობებით გათვალისწინებული ღონისძიებები

შენიშვნები NOTES

დამკვეთი CLIENT: შპს "Green City" ილია ჭყონია

პროექტი PROJECT: "მრინ სითი"

მისამართი ADDRESS: ქ.თბილისი, ვაკე-საბურთალოს რაიონი, მ.თუმანოვის ქ.№13

შპს "მრინ სითი"
საბურთალოს ქ.თბილისის,ვაკე-საბურთალოს რაიონ.ვეფხვიძის შესახვევი №15
ტელ. 2 602 602
Email: info@archi.ge
www.archi.ge

თანამდებობა	გვარი	ხელმოწერა
მთ.არქიტექტორი	ს.ავალიანი	
არ.პატრონი	ს.ავალიანი	
ტანატმბორი	დ.ბერულავა	
დატვირთვა	ნ.მრონაძე	
შესრულა	ს.ავალიანი	
შეამოწმა	ნ.მრონაძე	
კონსტრუქტორი	თ.მგელბერიძე	

არქიტექტურული ნაწილი ARCHITECTURE

ნახაზი DRWG.	თარიღი DATE OF ISSUE	14/04/2015
XII-ე სართულის არეალი +34.15 ნიშნულზე	მასშტაბი SCALE	1:150
	სტადია STAGE	პროექტი
	ფორმატი PAPER SIZE	A-2
	ფაილის სახელი FILE NAME	GC.AR.DRWG-017
	ფურცლები PAGES	17 / 41

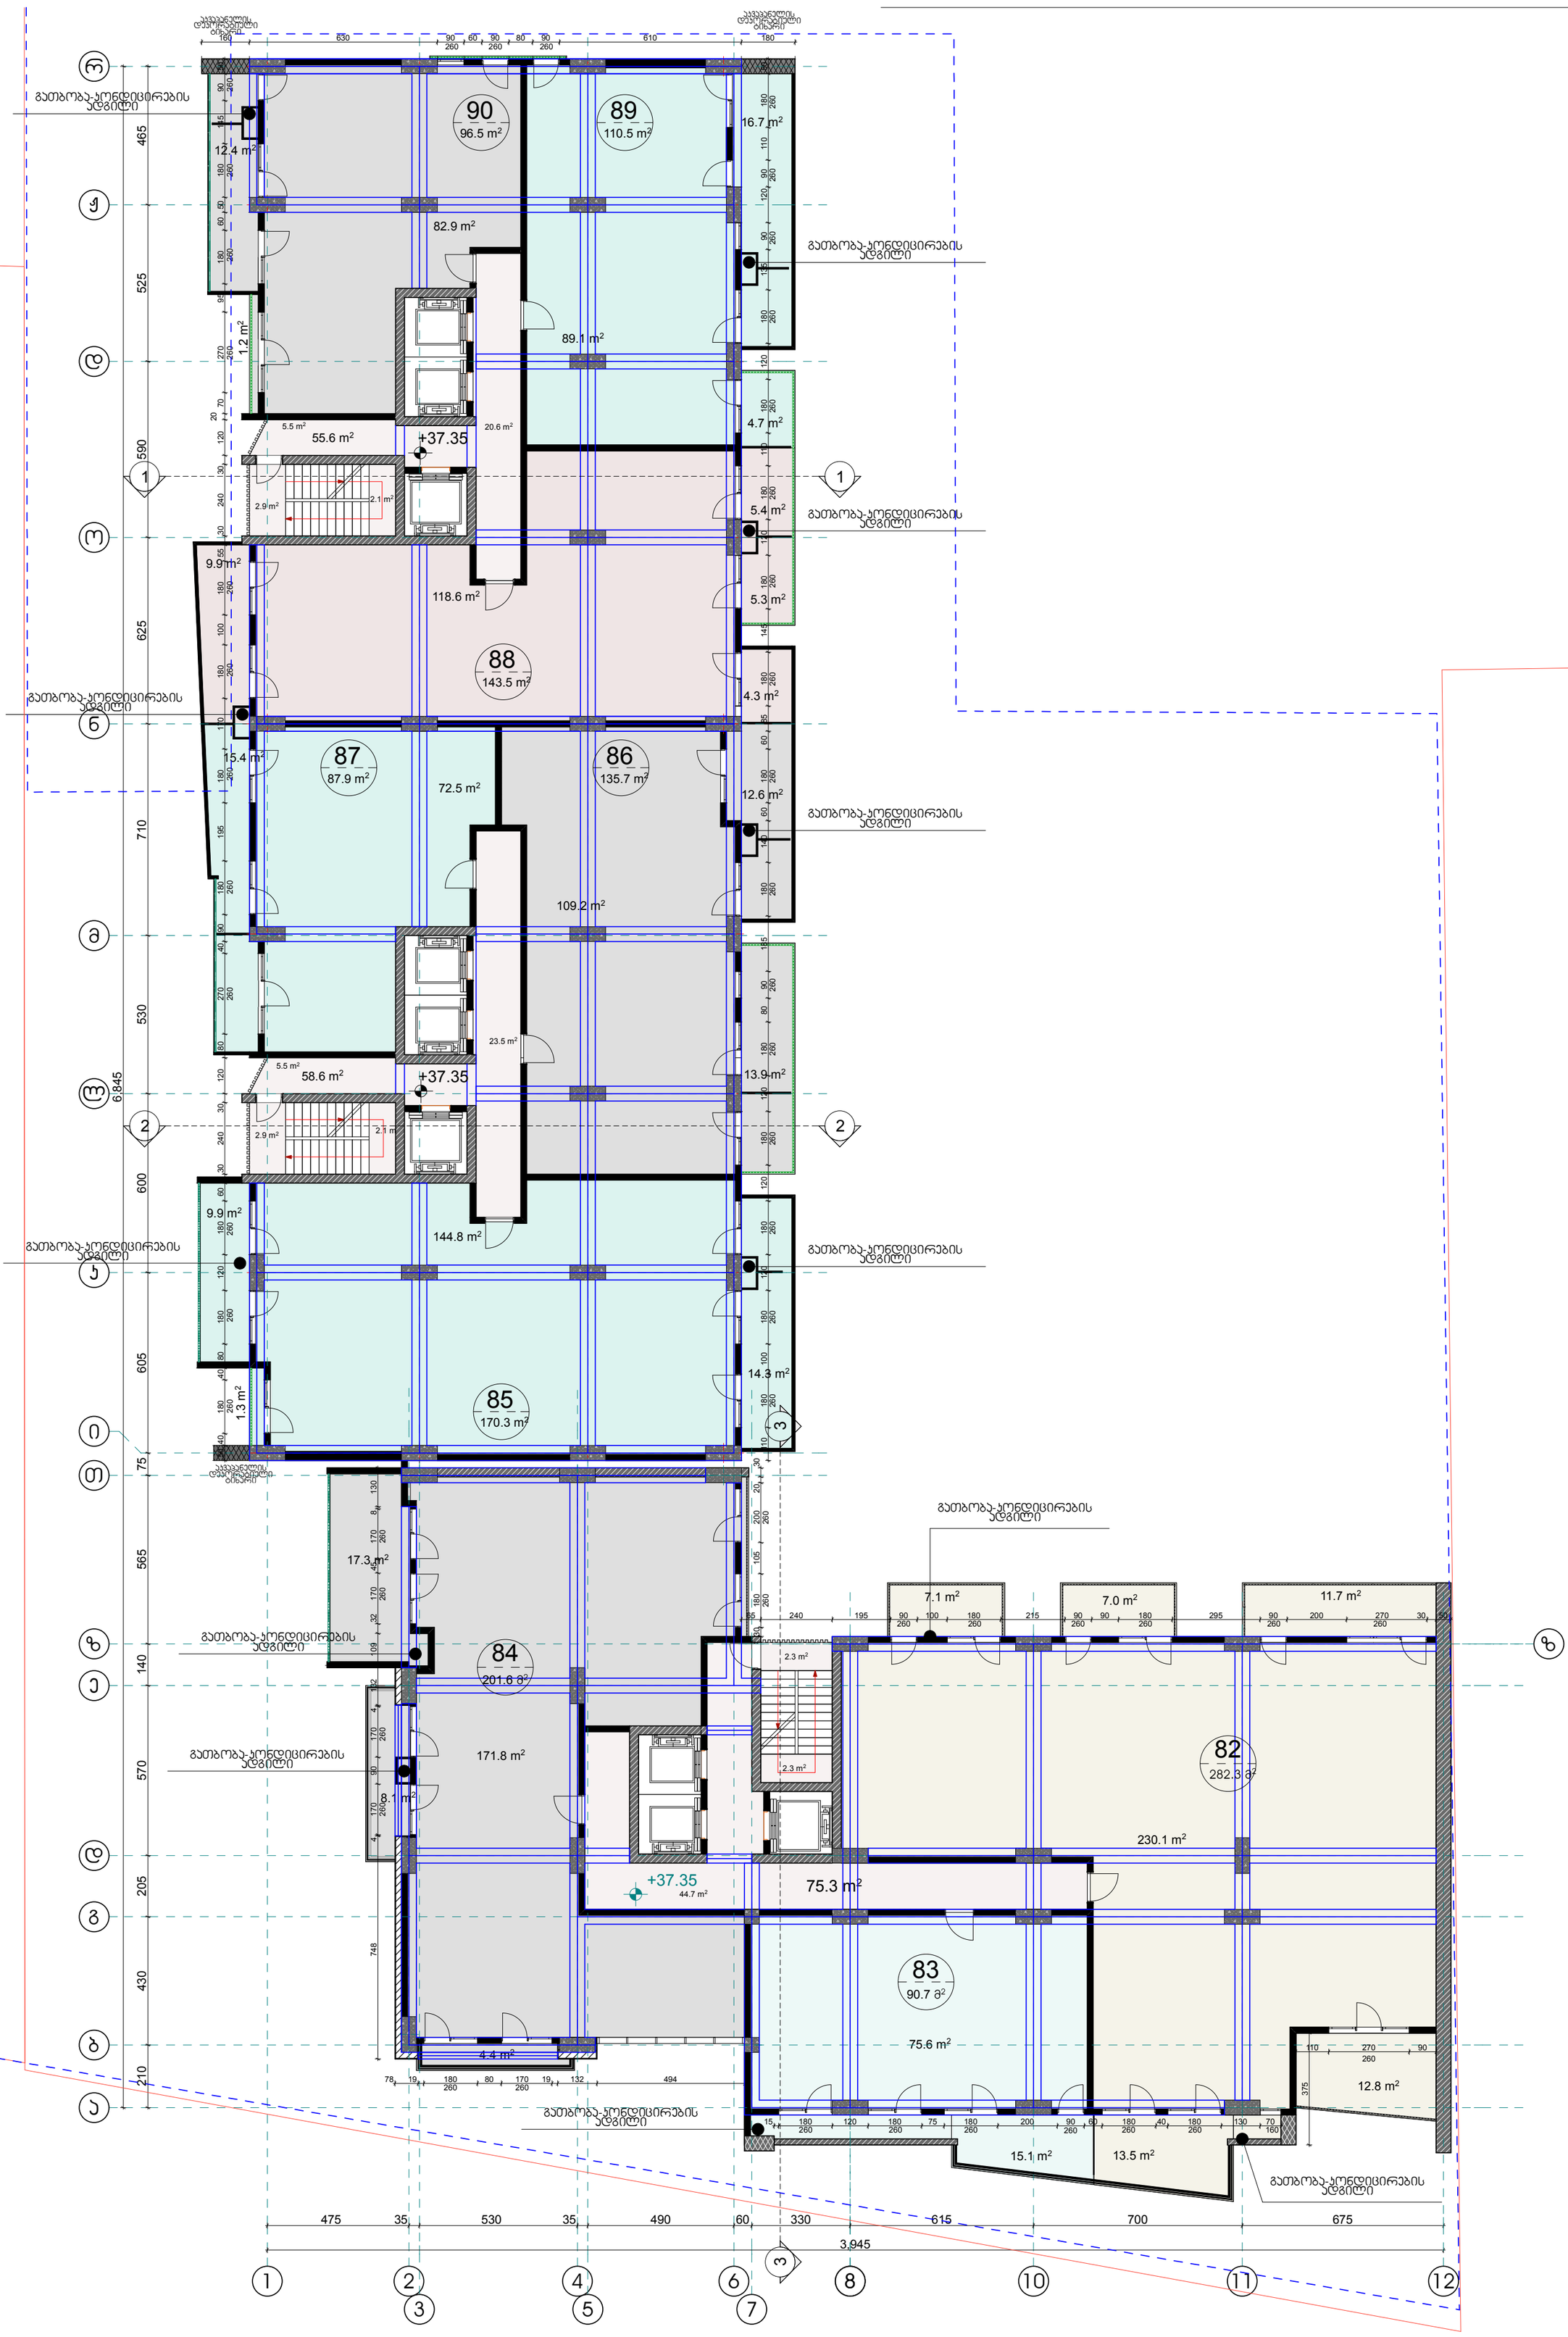

16.7 m2

14.3 m2

82.9 m2

72.5 m2

89.1 m2

1.3 m2

12.4 m21.2 m2

4.7 m2

5.3 m2

4.3 m2

12.6 m2

13.9 m2

9.9 m2

15.4 m2

55.6 m2

58.6 m2

2.9 m2

2.1 m2

2.1 m2
2.9 m2

23.5 m2

5.5 m2

5.5 m2

20.6 m2

9.9 m2

12.8 m2

11.7 m2

7.0 m2

75.6 m2

15.1 m2 13.5 m2

7.1 m2

230.1 m2

75.3 m2

4.4 m2

8.1 m2

2.3 m2

44.7 m2

2.3 m2

17.3 m2

5.4 m2

a

b

g

d

e

z

T

i

k

l

m

n

o

d

J

r

1 2

3

4

5 7

6 8 10 11

z

65 240 195 90
260

100 180 215 90
260

90 180 295 90 200 270 30 50

30 180 105 200 20 30

78 19 180 80 170 19 132 494

748 4 170 90 170 4 132 109 32 170 45 170 8 130

110 270 90

15 180 120 180 75 180 200 90
260

60 180 40 180 130 70

375

110 180 100 180 120 180 120 180 120 180 80 90 185 180 140 60 180 60 85 180 145 180 120 180 110 180 120 180 135 90 120 90 110 180 50

50 40 180 40 80 180 120 180 60 30 240 30 120 80 270 40 90 180 195 180 170 180 100 180 55 30 240 30 120

20

70 270 95 180 60 50 180 145 90 50

160 630 90 60 90 80 90 610 180

475 35 530 35 490 60 330 615 700 675

3,945

210 430 205 570 140 565 75 605 600 530 710 625 590 525 465

6,845

+37.35

+37.35

+37.35

+5.00

109.2 m2

144.8 m2

118.6 m2

171.8 m2

87
87.9 m2

86
135.7 m2

88
143.5 m2

90
96.5 m2

89
110.5 m2

85
170.3 m2

გათბობა-კონდიცირების
ადგილი

გათბობა-კონდიცირების
ადგილი

გათბობა-კონდიცირების
ადგილი

გათბობა-კონდიცირების
ადგილი

გათბობა-კონდიცირების
ადგილი

გათბობა-კონდიცირების
ადგილი

გათბობა-კონდიცირების
ადგილი

აკვაპანელის
დეკორატიული
ტიხარი

აკვაპანელის
დეკორატიული
ტიხარი

1 1

აკვაპანელის
დეკორატიული
ტიხარი

83
90.7 m

2

82
282.3 m2

84

გათბობა-კონდიცირების
ადგილი

გათბობა-კონდიცირების
ადგილი

გათბობა-კონდიცირების
ადგილი

გათბობა-კონდიცირების
ადგილი

გათბობა-კონდიცირების
ადგილი

201.6 m

2

14/04/2015

მასშტაბი

თარიღი

DRWG.

ADDRESS

PROJECT

CLIENT

პირობითი აღნიშვნები

PAGES

მთ.არქიტექტორი
FILE NAME

SCALE

შენიშვნები NOTES

სიტუაციური სქემა

A-2

ARCHITECTURE

ფორმატი

თანამდებობა გვარი ხელმოწერა

1:150

XIII-ე სართულის

გეგმა +37.35

ნიშნულზე

eskizi
KEY PLAN

დამკვეთი

ფურცელი

სტადია

მისამართი

პროექტი

DATE OF ISSUE

ნახაზი

ქ.თბილისი. ვაკე-საბურთალოს რაიონი,

მ.თამარაშვილის ქ.#13

არქიტექტურული ნაწილი

STAGE

LEGEND

ფაილის სახელი

PAPER SIZE

GC.AR.DRWG-018

18 / 41
შპს "Green ჩიტყ"

ilia wulaia

"გრინ სითი"

ს.ავალიანი

პრ.ავტორი ს.ავალიანი

www.archi.ge
Email: info@archi.ge

ტელ. 2 602 602
რაიონი.ყიფშიძის შესახვევი #15

საქართველო.ქ.თბილისი.ვაკე-საბურთალოს

შპს "გრინ სითი"

ტანაავტორი დ.ბერულავა

კონსტრუქტორი თ.მაცაბერიძე

შეამოწმა

შეასრულა

დაამუშავა

ნ.გონაძე

ნ.გონაძე

ს.ავალიანი

კონსტრუქციული ფილის ნიშნულები

* ნახაზზე მოცემულია

ერთად

ადგილზე ქვეკონტრაქტორტან

* ღიობების ზომები გადამოწმდეს

სანტიმეტრებში.
* ნახაზი შესრულებულია

X

ღერძის ხაზი

ჭრილის ხაზი

არქ.ნიშნული

ბლოკის კედელი

კედელი

აკვაპანელის დეკორატიული

ბინის ფართი

ბინის ნომერი

ფართები

საცხოვრებელი და საზაფხულო

* ბინის ფართში დაჯამებულია
მზიდი რკ.ბეტონის კედელი

კოეფიციენტი
განაშენიანების ინტენსივობის

უჯრედის ფართი

სადარბაზოს და კიბის

საზაფხულო ფართი

საცხოვრებელი ფართი

საერთო ფართი
ტექნ.ეკონომიკური მაჩვენებლები

K2

1508.1 m2

1094.6 m2

224.3 m2

189.2 m2

1384.3 m2

260 260 260 260

260 260

260 260

260 260 260 260
260 260 260 260 260 160

260

260 260 260 260 260 260 260 260 260 260 260 260 260 260 260 260

260 260 260 260 260 260 260 260 260 260 260 260

260 260 260

2 2

3

3

12

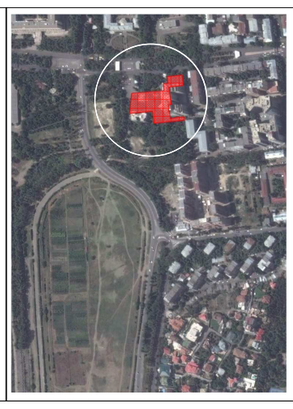

773.2 m2

611.1 m2

14/04/2015

მასშტაბი

თარიღი

DRWG.

ADDRESS

PROJECT

CLIENT

პირობითი აღნიშვნები

PAGES

მთ.არქიტექტორი
FILE NAME

SCALE

შენიშვნები NOTES

სიტუაციური სქემა

A-2

ARCHITECTURE

ფორმატი

თანამდებობა გვარი ხელმოწერა

1:150

XIII-ე სართულის

კროკი +37.35

ნიშნულზე

eskizi
KEY PLAN

დამკვეთი
ფურცელი

სტადია

მისამართი

პროექტი

DATE OF ISSUE

ნახაზი

ქ.თბილისი. ვაკე-საბურთალოს რაიონი,

მ.თამარაშვილის ქ.#13

არქიტექტურული ნაწილი

STAGE

LEGEND

ფაილის სახელი

PAPER SIZE

GC.AR.DRWG-018

18 / 41
შპს "Green ჩიტყ"

ilia wulaia

"გრინ სითი"

ს.ავალიანი

პრ.ავტორი ს.ავალიანი

www.archi.ge
Email: info@archi.ge

ტელ. 2 602 602
რაიონი.ყიფშიძის შესახვევი #15

საქართველო.ქ.თბილისი.ვაკე-საბურთალოს

შპს "გრინ სითი"

ტანაავტორი დ.ბერულავა

კონსტრუქტორი თ.მაცაბერიძე

შეამოწმა

შეასრულა

დაამუშავა
ნ.გონაძე

ნ.გონაძე

ს.ავალიანი

ტექნ.ეკონომიკური მაჩვენებლები

82.9 m2

72.5 m2

89.1 m2

1.3 m2

12.4 m21.2 m2

9.2 m2

5.2 m2

5.1 m2

7.0 m2

9.8 m2

4.9 m2

5.5 m2

7.8 m2

9.9 m2

15.5 m2

55.6 m2

58.6 m2

2.9 m2

2.1 m2

2.1 m2
2.9 m2

23.5 m2

5.5 m2

5.5 m2

20.6 m2

9.9 m2

13.3 m2

7.0 m2 11.7 m2

75.6 m2

15.7 m2

13.7 m2

7.1 m2

230.1 m2

75.3 m2

4.4 m2

8.1 m2

2.3 m2

44.7 m2

2.3 m2

17.3 m2

8.6 m2

14.9 m2

a

b

g

d

e

z

T

i

k

l

m

n

o

d

J

r

1 2

3

4

5 7

6 8 10 11

z

65 240 195 90 100 180 215 90
260

90 180 295 90 200 270 30 50

30 180 105 180 40 30

78 19 180 80 170 19 132 494

748 4 170 90 174 132 109 32 170 45 170 8 130

375

110 270 90

15 180 120 180 75 180 200 90
260

60 180 40 180 130 70

110 180 100 180 120 180 120 180 120 180 80 90 185 180 140 60 180 60 85 180 145 180 120 180 110 180 120 180 135 90 120 90 110 180 50

50 40 180 40 80 180 120 180 60 30 240 30 120 80 270 40 90 180 195 180 170 180 100 180 55 30 240 30 120

20

70 270 95 180 60 50 180 145 90 50

160 630 90 60 90 80 90 610 180

475 35 530 35 490 60 330 615 700 675

3,945

210 430 205 570 140 565 75 605 600 530 710 625 590 525 465

6,845

+40.55

+40.55

+40.55

+5.00

109.2 m2

144.8 m2

118.6 m2

171.8 m2

96
88.0 m2

95
136.2 m2

97
143.2 m2

99
96.5 m2

98
111.0 m2

94
170.4 m2

გათბობა-კონდიცირების
ადგილი

გათბობა-კონდიცირების
ადგილი

გათბობა-კონდიცირების
ადგილი

გათბობა-კონდიცირების
ადგილი

გათბობა-კონდიცირების
ადგილი

გათბობა-კონდიცირების
ადგილი

გათბობა-კონდიცირების
ადგილი

აკვაპანელის
დეკორატიული
ტიხარი

აკვაპანელის
დეკორატიული
ტიხარი

1 1

აკვაპანელის
დეკორატიული
ტიხარი

282.9m

2

91

92
91.3 m

2

93

გათბობა-კონდიცირების
ადგილი

გათბობა-კონდიცირების
ადგილი

გათბობა-კონდიცირების
ადგილი

გათბობა-კონდიცირების
ადგილი

გათბობა-კონდიცირების
ადგილი

201.6 m

2

14/04/2015

მასშტაბი

თარიღი

DRWG.

ADDRESS

PROJECT

CLIENT

პირობითი აღნიშვნები

PAGES

მთ.არქიტექტორი
FILE NAME

SCALE

შენიშვნები NOTES

სიტუაციური სქემა

A-2

ARCHITECTURE

ფორმატი

თანამდებობა გვარი ხელმოწერა

1:150

XIV-ე სართულის

გეგმა +40.55

ნიშნულზე

eskizi
KEY PLAN

დამკვეთი

ფურცელი

სტადია

მისამართი

პროექტი

DATE OF ISSUE

ნახაზი

ქ.თბილისი. ვაკე-საბურთალოს რაიონი,

მ.თამარაშვილის ქ.#13

არქიტექტურული ნაწილი

STAGE

LEGEND

ფაილის სახელი

PAPER SIZE

GC.AR.DRWG-019

19 / 41
შპს "Green ჩიტყ"

ilia wulaia

"გრინ სითი"

ს.ავალიანი

პრ.ავტორი ს.ავალიანი

www.archi.ge
Email: info@archi.ge

ტელ. 2 602 602
რაიონი.ყიფშიძის შესახვევი #15

საქართველო.ქ.თბილისი.ვაკე-საბურთალოს

შპს "გრინ სითი"

ტანაავტორი დ.ბერულავა

კონსტრუქტორი თ.მაცაბერიძე

შეამოწმა

შეასრულა

დაამუშავა

ნ.გონაძე

ნ.გონაძე

ს.ავალიანი

კონსტრუქციული ფილის ნიშნულები

* ნახაზზე მოცემულია

ერთად

ადგილზე ქვეკონტრაქტორტან

* ღიობების ზომები გადამოწმდეს

სანტიმეტრებში.
* ნახაზი შესრულებულია

X

ღერძის ხაზი

ჭრილის ხაზი

არქ.ნიშნული

ბლოკის კედელი

კედელი

აკვაპანელის დეკორატიული

ბინის ფართი

ბინის ნომერი

ფართები

საცხოვრებელი და საზაფხულო

* ბინის ფართში დაჯამებულია
მზიდი რკ.ბეტონის კედელი

კოეფიციენტი
განაშენიანების ინტენსივობის

უჯრედის ფართი

სადარბაზოს და კიბის

საზაფხულო ფართი

საცხოვრებელი ფართი

საერთო ფართი
ტექნ.ეკონომიკური მაჩვენებლები

K2

1510.3 m2

1094.6 m2

226.5 m2

189.2 m2

1384.7 m2

260 260 260 260 260

260 260

260 260

260 260 260 260
260 260 260 260 260 160

260

260 260 260 260 260 260 260 260 260 260 260 260 260 260 260 260

260 260 260 260 260 260 260 260 260 260 260 260

260 260 260

2 2

3

3

12

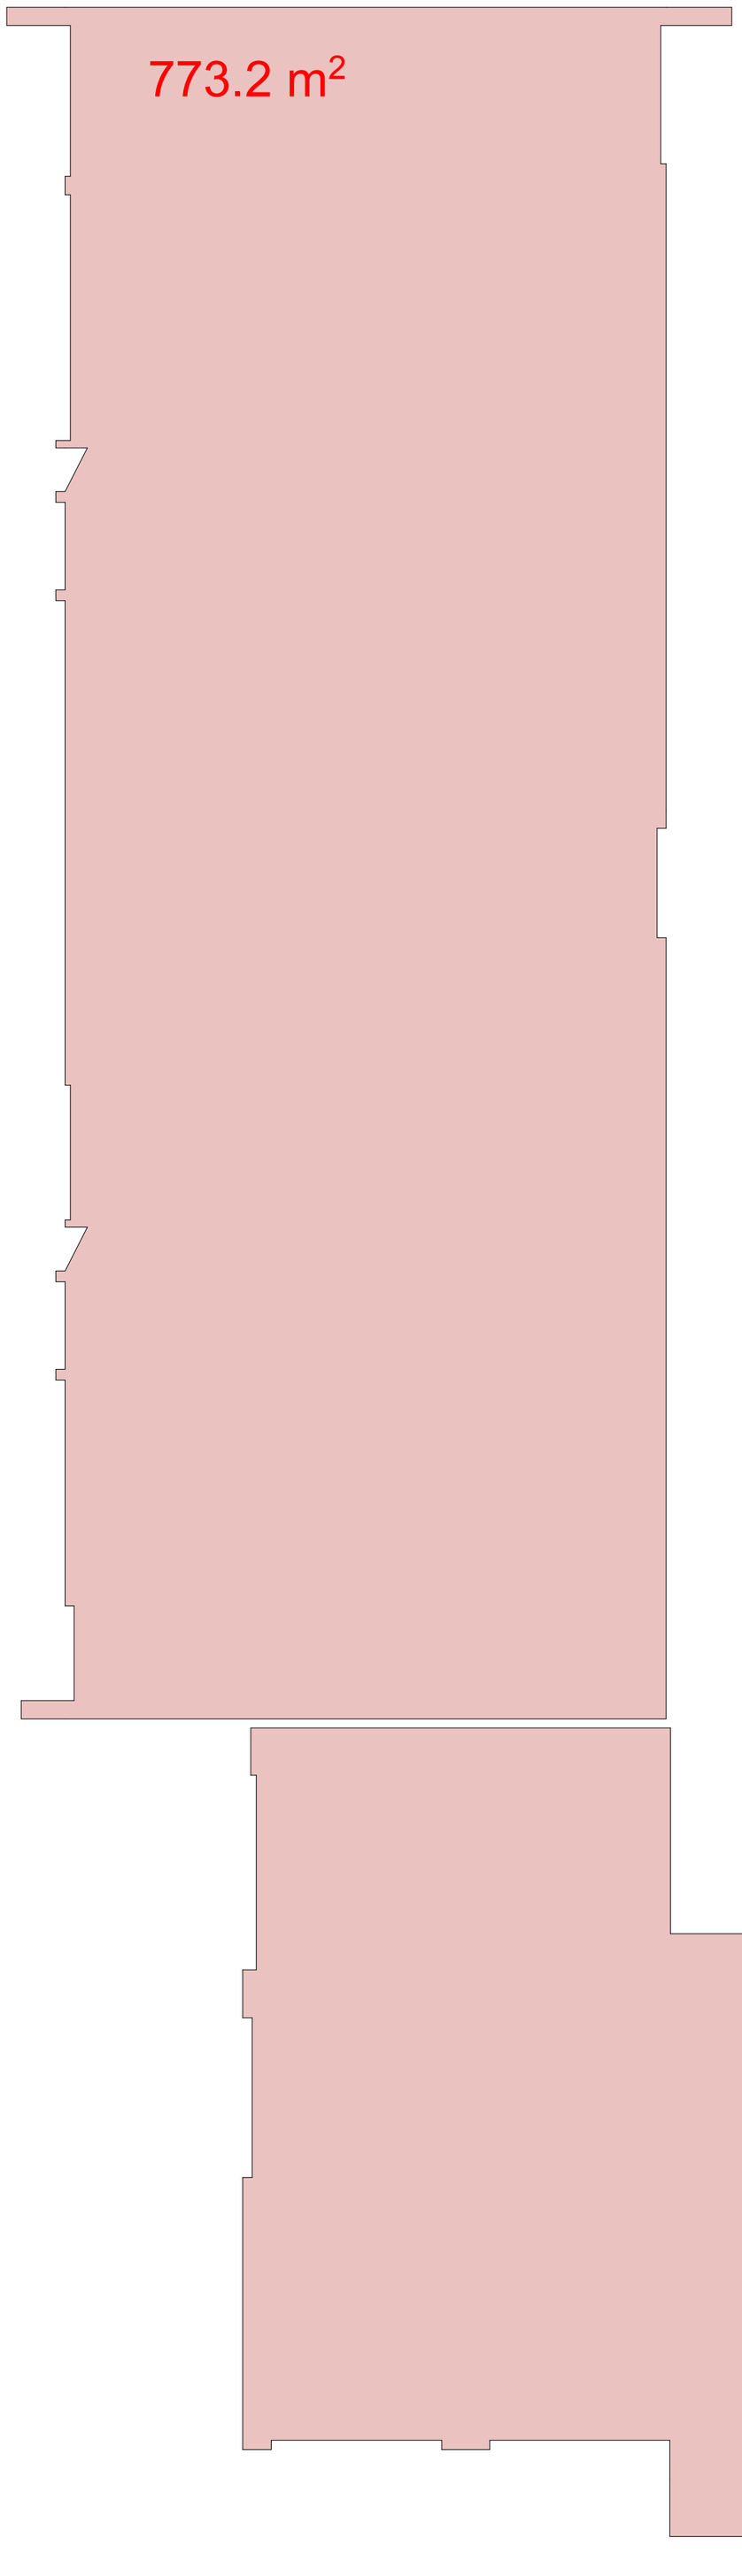

773.2 m2

611.5 m2

14/04/2015

მასშტაბი

თარიღი

DRWG.

ADDRESS

PROJECT

CLIENT

პირობითი აღნიშვნები

PAGES

მთ.არქიტექტორი
FILE NAME

SCALE

შენიშვნები NOTES

სიტუაციური სქემა

A-2

ARCHITECTURE

ფორმატი

თანამდებობა გვარი ხელმოწერა

1:150

XIV-ე სართულის

კროკი +40.55

ნიშნულზე

eskizi
KEY PLAN

დამკვეთი
ფურცელი

სტადია

მისამართი

პროექტი

DATE OF ISSUE

ნახაზი

ქ.თბილისი. ვაკე-საბურთალოს რაიონი,

მ.თამარაშვილის ქ.#13

არქიტექტურული ნაწილი

STAGE

LEGEND

ფაილის სახელი

PAPER SIZE

GC.AR.DRWG-019

19 / 41
შპს "Green ჩიტყ"

ilia wulaia

"გრინ სითი"

ს.ავალიანი

პრ.ავტორი ს.ავალიანი

www.archi.ge
Email: info@archi.ge

ტელ. 2 602 602
რაიონი.ყიფშიძის შესახვევი #15

საქართველო.ქ.თბილისი.ვაკე-საბურთალოს

შპს "გრინ სითი"

ტანაავტორი დ.ბერულავა

კონსტრუქტორი თ.მაცაბერიძე

შეამოწმა

შეასრულა

დაამუშავა
ნ.გონაძე

ნ.გონაძე

ს.ავალიანი

ტექნ.ეკონომიკური მაჩვენებლები

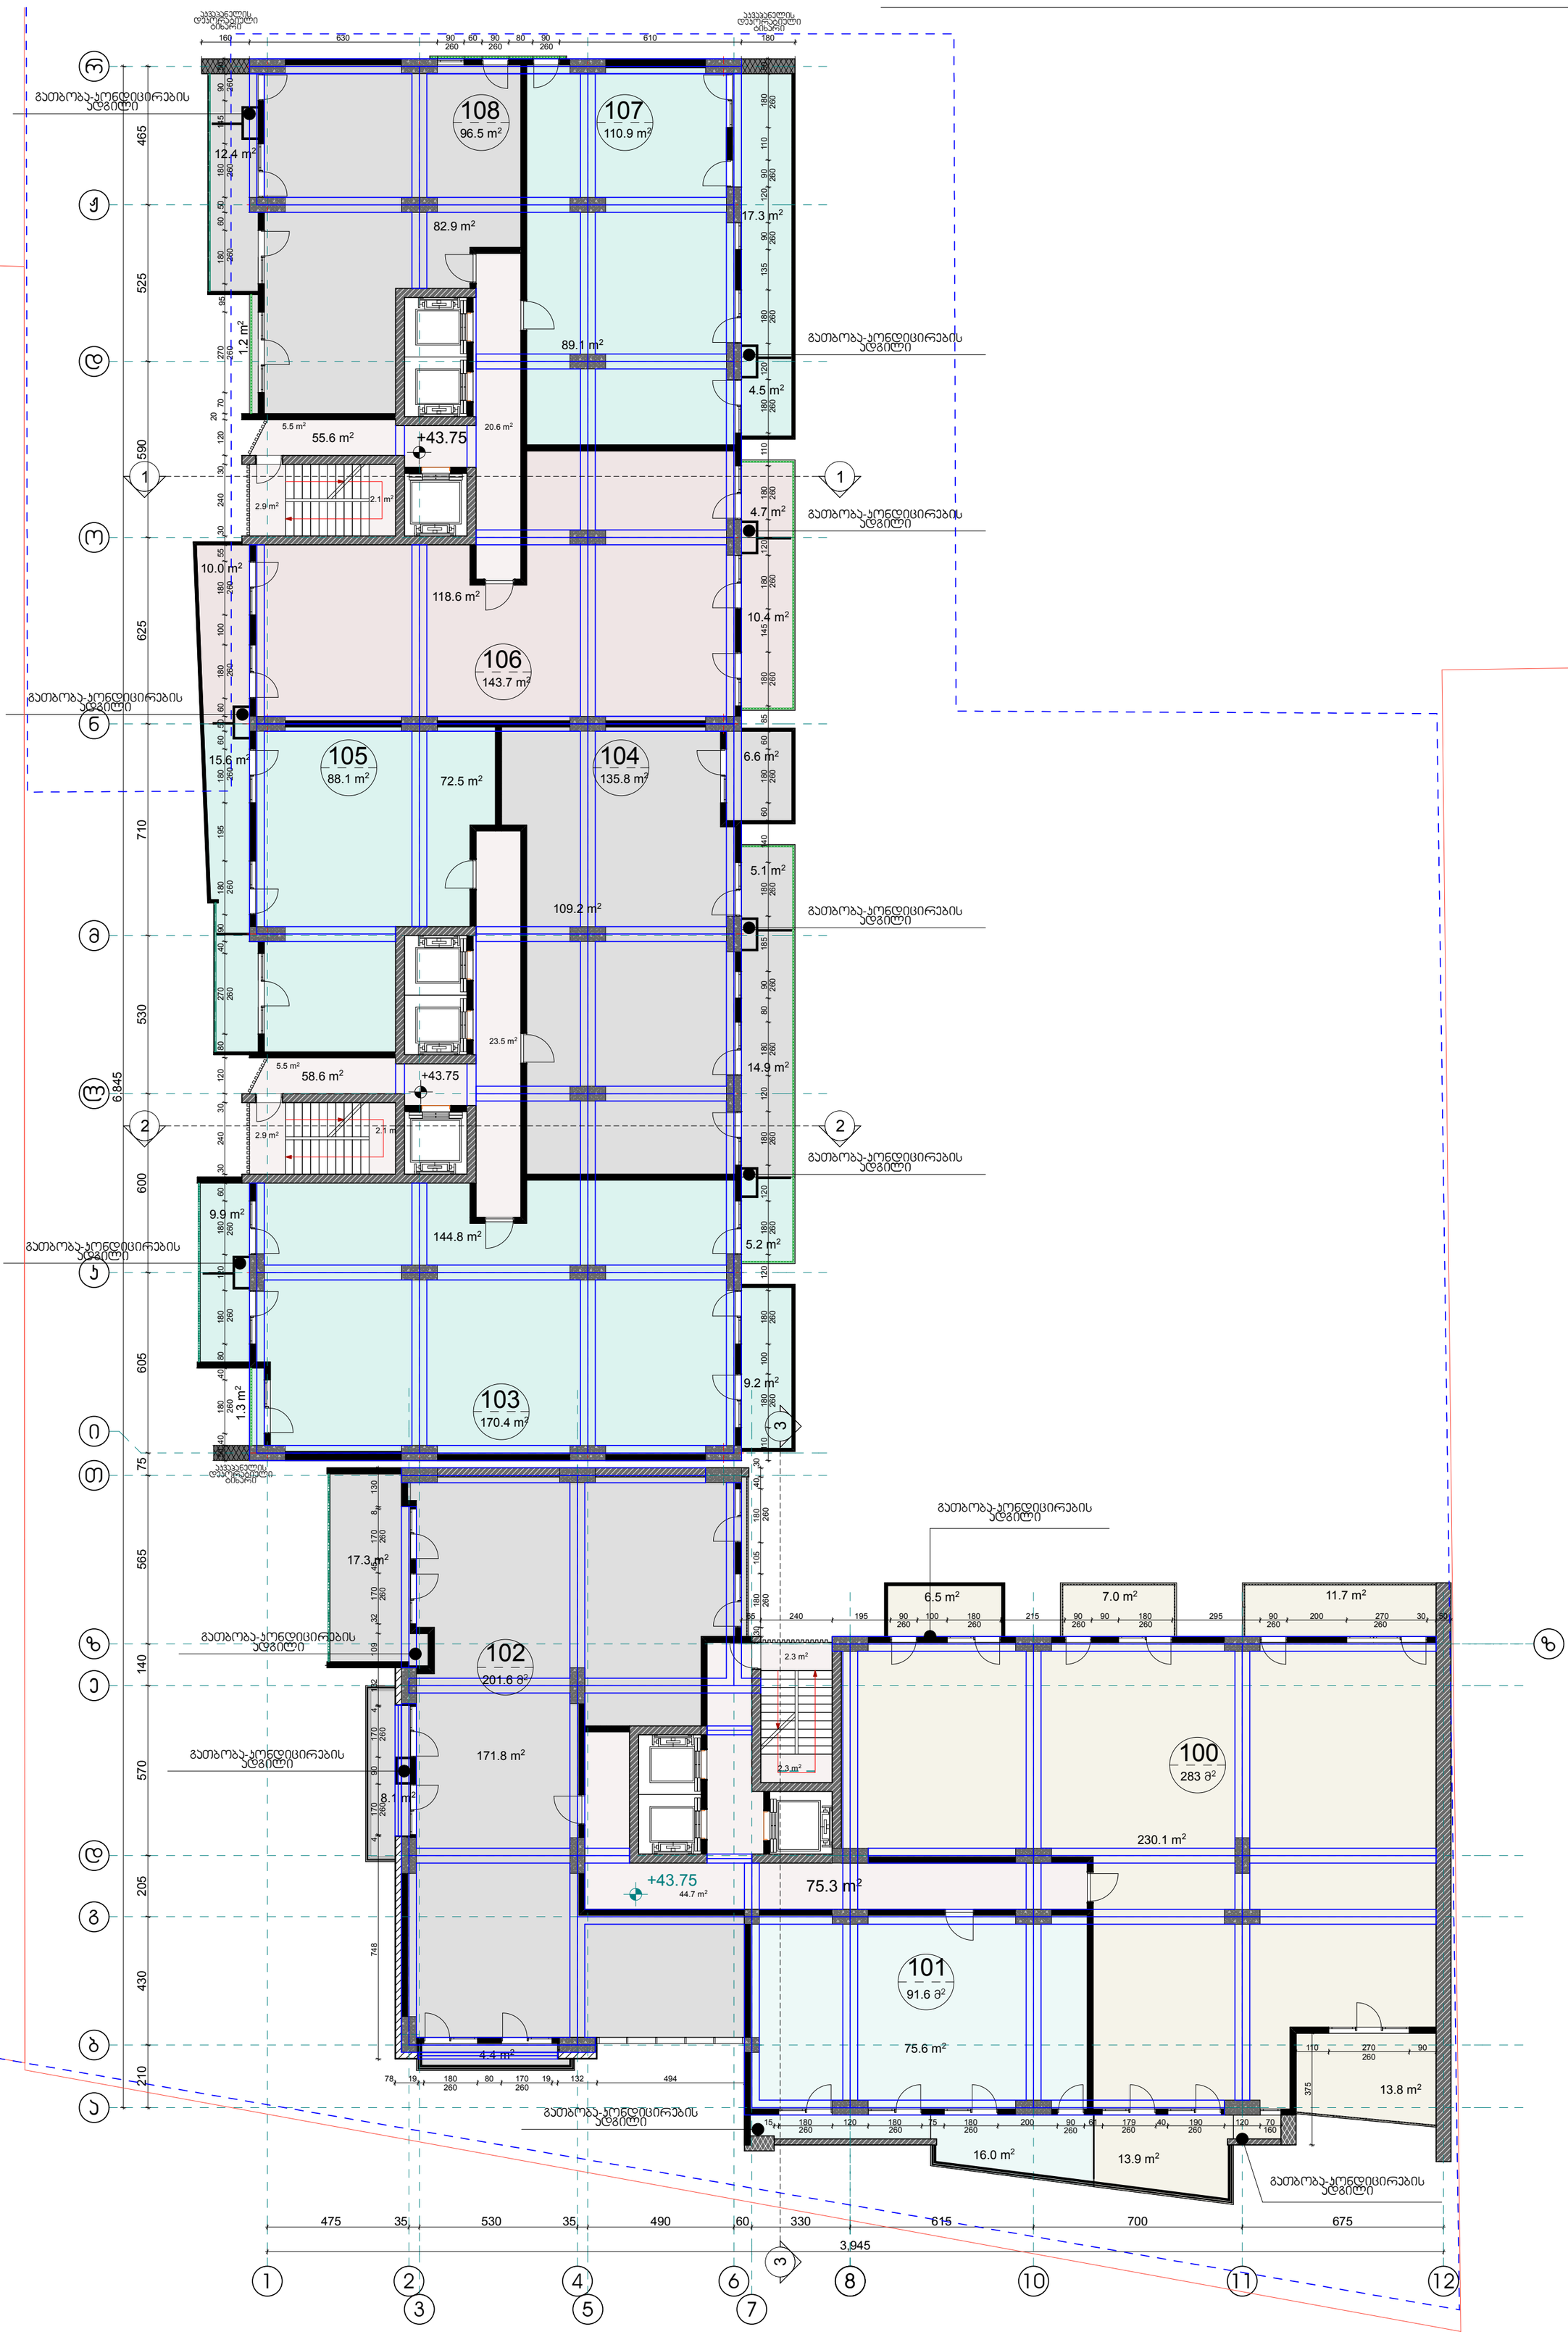

4.5 m2

82.9 m2

72.5 m2

89.1 m2

1.3 m2 1.2 m2

12.4 m2

10.4 m2

6.6 m2

14.9 m2

5.2 m2

9.2 m2

10.0 m2

15.6 m2

55.6 m2

58.6 m2

2.9 m2

2.1 m2

2.1 m2
2.9 m2

23.5 m2

5.5 m2

5.5 m2

20.6 m2

9.9 m2

13.8 m2

75.6 m2

16.0 m2

13.9 m2

7.0 m2 11.7 m2

6.5 m2

230.1 m2

75.3 m2

4.4 m2

8.1 m2

2.3 m2

44.7 m2

2.3 m2

17.3 m2

5.1 m2

4.7 m2

17.3 m2

a

b

g

d

e

z

T

i

k

l

m

n

o

d

J

r

1 2

3

4

5 7

6 8 10 11

z

65 240 195 90
260

100 180 215 90 90 180 295 90 200 270 30 50

30 180 105 180 40 30

78 19 180 80 170 19 132 494

748 4 170 90 170 4 132 109 32 170 45 170 8 130

110 270 90

15 180 120 180 75 180 200 90
260

61 179 40 190 120 70

375

110 180 100 180 120 180 120 180 120 180 80 90 185 180 140 60 180 60 85 180 145 180 120 180 110 180 120 180 135 90 120 90 110 180 50

50 40 180 40 80 180 120 180 60 30 240 30 120 80 270 40 90 180 195 180 60 50 60 180 100 180 55 30 240 30 120

20

70 270 95 180 60 50 180 145 90 50

160 630 90 60 90 80 90 610 180

475 35 530 35 490 60 330 615 700 675

3,945

210 430 205 570 140 565 75 605 600 530 710 625 590 525 465

6,845

+43.75

+43.75

+43.75

+5.00

109.2 m2

144.8 m2

118.6 m2

171.8 m2

105
88.1 m2

104
135.8 m2

106
143.7 m2

108
96.5 m2

107
110.9 m2

103
170.4 m2

გათბობა-კონდიცირების
ადგილი

გათბობა-კონდიცირების
ადგილი

გათბობა-კონდიცირების
ადგილი

გათბობა-კონდიცირების
ადგილი

გათბობა-კონდიცირების
ადგილი

გათბობა-კონდიცირების
ადგილი

გათბობა-კონდიცირების
ადგილი

აკვაპანელის
დეკორატიული
ტიხარი

აკვაპანელის
დეკორატიული
ტიხარი

1 1

აკვაპანელის
დეკორატიული
ტიხარი

101

91.6 m

2

283 m

2

100

102

გათბობა-კონდიცირების
ადგილი

გათბობა-კონდიცირების
ადგილი

გათბობა-კონდიცირების
ადგილი

გათბობა-კონდიცირების
ადგილი

გათბობა-კონდიცირების
ადგილი

201.6 m

2

14/04/2015

მასშტაბი

თარიღი

DRWG.

ADDRESS

PROJECT

CLIENT

პირობითი აღნიშვნები

PAGES

მთ.არქიტექტორი
FILE NAME

SCALE

შენიშვნები NOTES

სიტუაციური სქემა

A-2

ARCHITECTURE

ფორმატი

თანამდებობა გვარი ხელმოწერა

1:150

XV-ე სართულის

გეგმა +43.75

ნიშნულზე

eskizi
KEY PLAN

დამკვეთი

ფურცელი

სტადია

მისამართი

პროექტი

DATE OF ISSUE

ნახაზი

ქ.თბილისი. ვაკე-საბურთალოს რაიონი,

მ.თამარაშვილის ქ.#13

არქიტექტურული ნაწილი

STAGE

LEGEND

ფაილის სახელი

PAPER SIZE

GC.AR.DRWG-020

20 / 41
შპს "Green ჩიტყ"

ilia wulaia

"გრინ სითი"

ს.ავალიანი

პრ.ავტორი ს.ავალიანი

www.archi.ge
Email: info@archi.ge

ტელ. 2 602 602
რაიონი.ყიფშიძის შესახვევი #15

საქართველო.ქ.თბილისი.ვაკე-საბურთალოს

შპს "გრინ სითი"

ტანაავტორი დ.ბერულავა

კონსტრუქტორი თ.მაცაბერიძე

შეამოწმა

შეასრულა

დაამუშავა

ნ.გონაძე

ნ.გონაძე

ს.ავალიანი

კონსტრუქციული ფილის ნიშნულები

* ნახაზზე მოცემულია

ერთად

ადგილზე ქვეკონტრაქტორტან

* ღიობების ზომები გადამოწმდეს

სანტიმეტრებში.
* ნახაზი შესრულებულია

X

ღერძის ხაზი

ჭრილის ხაზი

არქ.ნიშნული

ბლოკის კედელი

კედელი

აკვაპანელის დეკორატიული

ბინის ფართი

ბინის ნომერი

ფართები

საცხოვრებელი და საზაფხულო

* ბინის ფართში დაჯამებულია
მზიდი რკ.ბეტონის კედელი

კოეფიციენტი
განაშენიანების ინტენსივობის

უჯრედის ფართი

სადარბაზოს და კიბის

საზაფხულო ფართი

საცხოვრებელი ფართი

საერთო ფართი
ტექნ.ეკონომიკური მაჩვენებლები

K2

1510.8 m2

1094.6 m2

227.0 m2

189.2 m2

1385.0 m2

260 260 260 260 260

260 260

260 260

260 260 260 260
260 260 260 260 260 160

260

260 260 260 260 260 260 260 260 260 260 260 260 260 260 260 260

260 260 260 260 260 260 260 260 260 260 260 260

260 260 260

2 2

3

3

12

სიტუაციური სქემა KEY PLAN

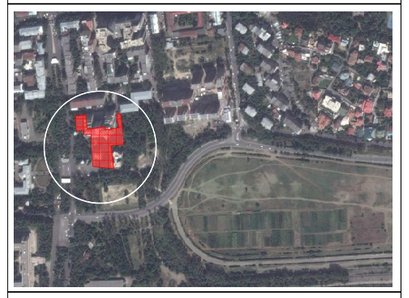

პირობითი აღნიშვნები LEGEND

ტექნ.პირობითი მარჯვნებლები

შენიშვნები NOTES

დამკვეთი CLIENT: შპს "Green City" ილია წულაია

პროექტი PROJECT: "მრინ სითი"

მისამართი ADDRESS: ქ.თბილისი, ვაკე-საბურთალოს რაიონი, მ.თამარაშვილის ქ.№13

შპს "მრინ სითი"
საბურთალოს ქ.თბილისი,ვაკე-საბურთალოს
რაიონი,ლუდვიძის მესახვავი №15
ტელ. 2 602 602
Email: info@archi.ge
www.archi.ge

თანამდებობა	გვარი	ხელმოწერა
მთ.არქიტექტორი	ს.აფხაზავი	
არქ.ჯგუფი	ს.აფხაზავი	
ანაკეტორი	დ.ბერულავა	
დიზაინერი	ნ.მრონაძე	
შესრულა	ს.აფხაზავი	
შეამოწმა	ნ.მრონაძე	
კონსტრუქტორი	თ.მაცაბერიძე	

არქიტექტურული ნაწილი ARCHITECTURE

ნახაზი DRWG.	თარიღი DATE OF ISSUE	14/04/2015
XV-ე საუკუნის ციხის +43,75 ნიშნულზე	მასშტაბი SCALE	1:150
	სტადია STAGE	ესკიზი
	ფორმატი PAPER SIZE	A-2
	ფაილის სახელი FILE NAME	GC.AR.DRWG-020
	ფურცელი PAGES	20 / 41

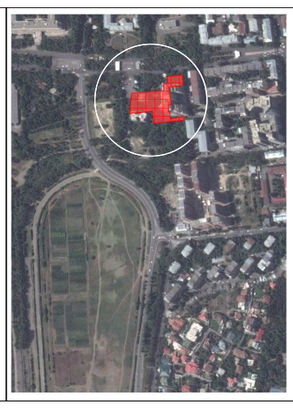

16.7 m2

82.9 m2

72.5 m2

89.1 m2

1.3 m2 1.2 m2

12.4 m2

4.7 m2

10.4 m2

12.2 m2

14.1 m2

10.4 m2

4.4 m2

10.0 m2

15.7 m2

55.6 m2

58.6 m2

2.9 m2

2.1 m2

2.1 m2
2.9 m2

23.5 m2

5.5 m2

5.5 m2

20.6 m2

9.9 m2

14.2 m2

75.6 m2

16.6 m2

14.1 m2

14.7 m2 7.1 m2

8.0 m2

230.1 m2

75.0 m2

4.4 m2

8.1 m2

2.3 m2

44.7 m2

2.3 m2

17.3 m2

5.4 m2

a

b

g

d

e

z

T

i

k

l

m

n

o

d

J

r

1 2

3

4

5 7

6 8 10 11

z

65 240 195 90
260

100 180 215 90
260

90 180 295 90 200 270 30 50

30 180 105 180 40 30

78 19 180 80 170 19 132 494

748 4 170 90 170 4 132 109 32 170 45 170 8 130

110 270 90

15 180 120 180 75 180 200 90
260

60 180 40 180 130 70

375

110 180 100 180 120 180 120 180 120 180 80 90 185 180 140 60 180 60 85 180 145 180 120 180 110 180 120 180 135 90 120 90 110 180 50

50 40 180 40 80 180 120 180 60 30 240 30 120 80 270 40 90 180 195 180 60 50 60 180 100 180 55 30 240 30 120

20

70 270 95 180 60 50 180 145 90 50

160 630 90 60 90 80 90 610 180

475 35 530 35 490 60 330 615 700 675

3,945

210 430 205 570 140 565 75 605 600 530 710 625 590 525 465

6,845

+46.95

+46.95

+46.95

+5.00

109.2 m2

144.8 m2

118.6 m2

171.8 m2

114
88.2 m2

113
135.5 m2

115
144.4 m2

117
96.5 m2

116
110.5 m2

112
170.8 m2

გათბობა-კონდიცირების
ადგილი

გათბობა-კონდიცირების
ადგილი

გათბობა-კონდიცირების
ადგილი

გათბობა-კონდიცირების
ადგილი

გათბობა-კონდიცირების
ადგილი

გათბობა-კონდიცირების
ადგილი

გათბობა-კონდიცირების
ადგილი

აკვაპანელის
დეკორატიული
ტიხარი

აკვაპანელის
დეკორატიული
ტიხარი

1 1

აკვაპანელის
დეკორატიული
ტიხარი

110
92.2 m

2

288.3m

2

109

111

გათბობა-კონდიცირების
ადგილი

გათბობა-კონდიცირების
ადგილი

გათბობა-კონდიცირების
ადგილი

გათბობა-კონდიცირების
ადგილი

გათბობა-კონდიცირების
ადგილი

201.6 m

2

14/04/2015

მასშტაბი

თარიღი

DRWG.

ADDRESS

PROJECT

CLIENT

პირობითი აღნიშვნები

PAGES

მთ.არქიტექტორი
FILE NAME

SCALE

შენიშვნები NOTES

სიტუაციური სქემა

A-2

ARCHITECTURE

ფორმატი

თანამდებობა გვარი ხელმოწერა

1:150

XVI-ე სართულის

გეგმა +46.95

ნიშნულზე

eskizi
KEY PLAN

დამკვეთი

ფურცელი

სტადია

მისამართი

პროექტი

DATE OF ISSUE

ნახაზი

ქ.თბილისი. ვაკე-საბურთალოს რაიონი,

მ.თამარაშვილის ქ.#13

არქიტექტურული ნაწილი

STAGE

LEGEND

ფაილის სახელი

PAPER SIZE

GC.AR.DRWG-021

21 / 41
შპს "Green ჩიტყ"

ilia wulaia

"გრინ სითი"

ს.ავალიანი

პრ.ავტორი ს.ავალიანი

www.archi.ge
Email: info@archi.ge

ტელ. 2 602 602
რაიონი.ყიფშიძის შესახვევი #15

საქართველო.ქ.თბილისი.ვაკე-საბურთალოს

შპს "გრინ სითი"

ტანაავტორი დ.ბერულავა

კონსტრუქტორი თ.მაცაბერიძე

შეამოწმა

შეასრულა

დაამუშავა

ნ.გონაძე

ნ.გონაძე

ს.ავალიანი

კონსტრუქციული ფილის ნიშნულები

* ნახაზზე მოცემულია

ერთად

ადგილზე ქვეკონტრაქტორტან

* ღიობების ზომები გადამოწმდეს

სანტიმეტრებში.
* ნახაზი შესრულებულია

X

ღერძის ხაზი

ჭრილის ხაზი

არქ.ნიშნული

ბლოკის კედელი

კედელი

აკვაპანელის დეკორატიული

ბინის ფართი

ბინის ნომერი

ფართები

საცხოვრებელი და საზაფხულო

* ბინის ფართში დაჯამებულია
მზიდი რკ.ბეტონის კედელი

კოეფიციენტი
განაშენიანების ინტენსივობის

უჯრედის ფართი

სადარბაზოს და კიბის

საზაფხულო ფართი

საცხოვრებელი ფართი

საერთო ფართი
ტექნ.ეკონომიკური მაჩვენებლები

K2

1517.1 m2

1094.6 m2

233.3 m2

1000.0 m2

1385.3 m2

260 260 260 260

260 260

260 260

260 260 260 260
260 260 260 260 260 160

260

260 260 260 260 260 260 260 260 260 260 260 260 260 260 260 260

260 260 260 260 260 260 260 260 260 260 260 260

260 260 260

2 2

3

3

12

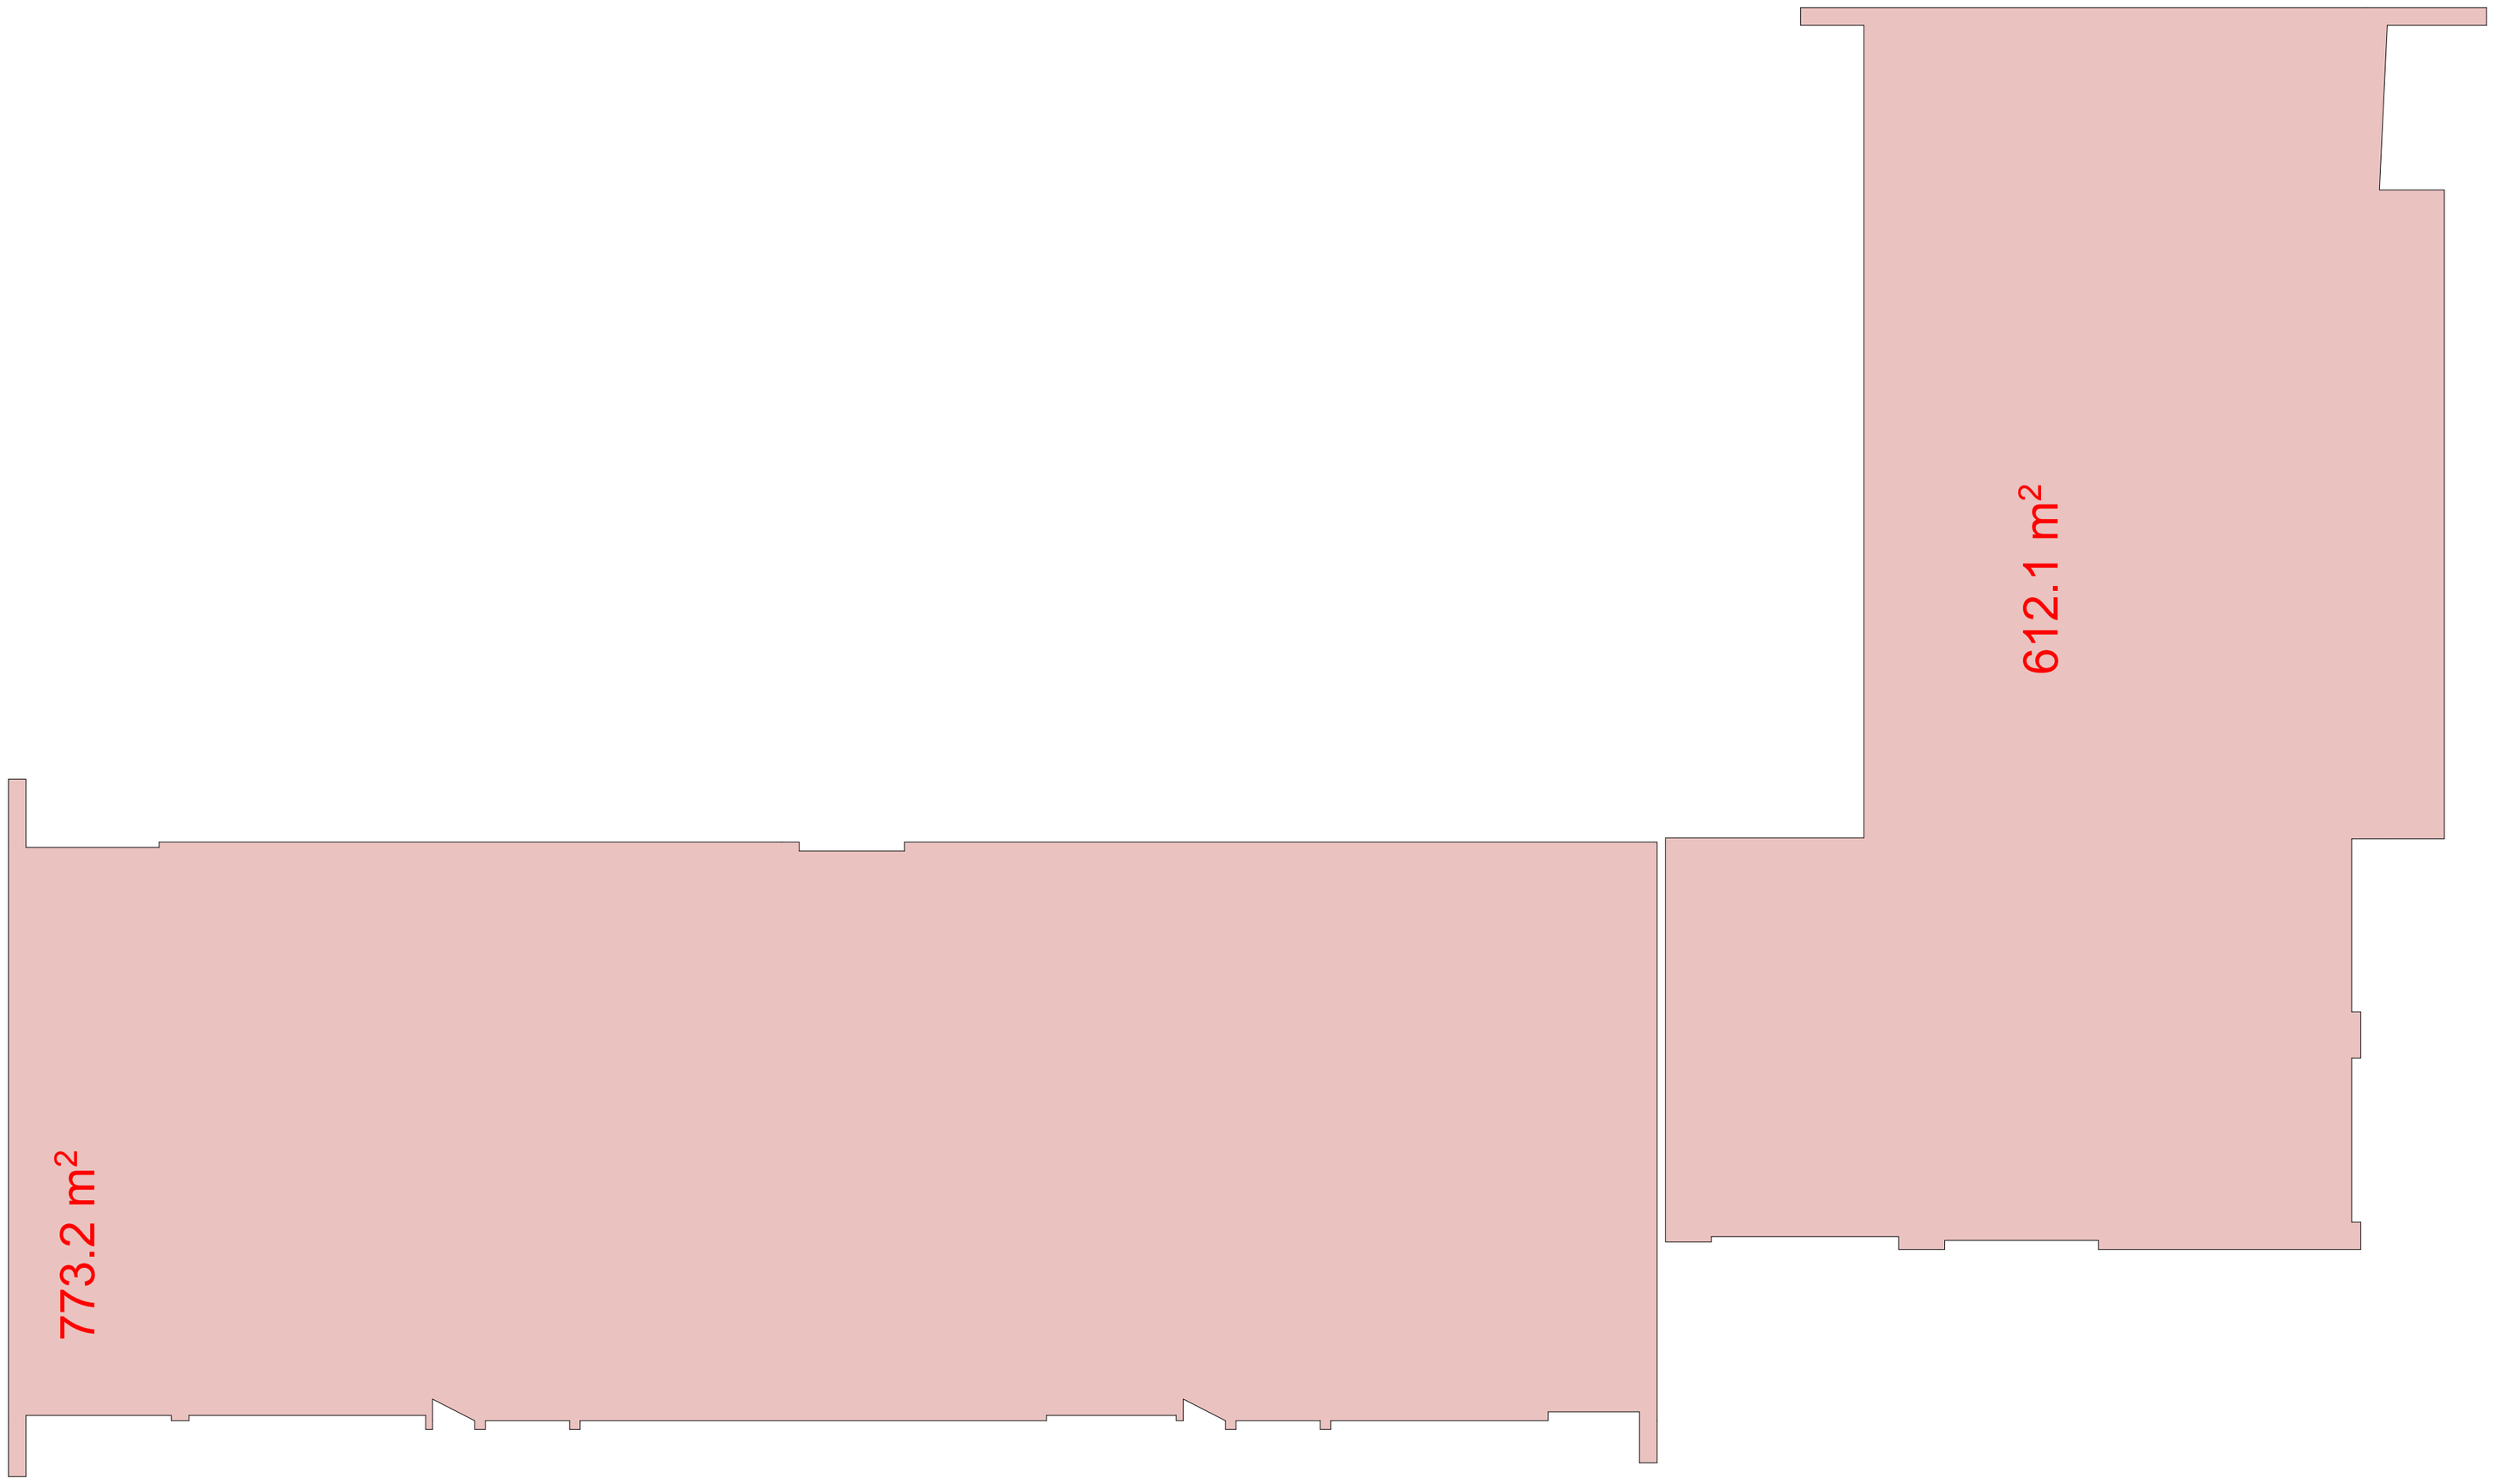

სიტუაციური სქემა KEY PLAN

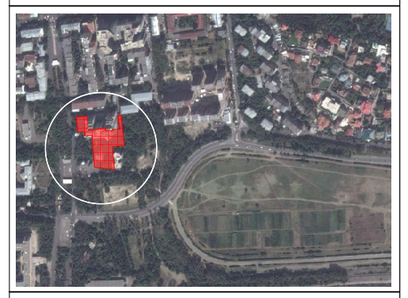

პირობითი აღნიშვნები LEGEND

ტექ.ეკონომიკური მაჩვენებლები

შენიშვნები NOTES

დამკვეთი
CLIENT
შპს "Green City"
ილია ჭავჭავაძე

პროექტი
PROJECT
"ᲒᲠᲘᲜ ᲥᲘᲗᲘ"

მისამართი
ADDRESS
ქ.თბილისის, ვაკე-საბურთალოს რაიონი, მ.თამარაშვილის ქ.№13

შპს "გრინ სითი"
საქართველო,ქ.თბილისი,ვაკე-საბურთალოს რაიონი,ჯორჯიაშის მესახვედრე №15
ტელ: 2 402 402
Email: info@archi.ge
www.archi.ge

თანამდებობა	გვარი	ხელმოწერა
მთ.არქიტექტორი	ს.ჯაფიანი	
პრ.ჯგუფის	ს.ჯაფიანი	
ბანაკბერი	დ.ბერულავა	
დიამენსია	ნ.გორნაძე	
მეპასრულა	ს.ჯაფიანი	
მეპამრცხ	ნ.გორნაძე	
პრინსტრუქტორი	თ.მაისაბერიძე	

არქიტექტურული ნაწილი
ARCHITECTURE

ნახატის DRWG.	დათარიღების DATE OF ISSUE	14/04/2015
XVI-ე საუკუნის ზღვის +46.95 ნიშნულზე	მასშტაბი SCALE	1:150
	სტადია STAGE	პასპზე
	ფორმატი PAPER SIZE	A-2
	ფაილის სახელი FILE NAME	GC.AR.DRWG-021
	ფურცლები PAGES	21 / 41

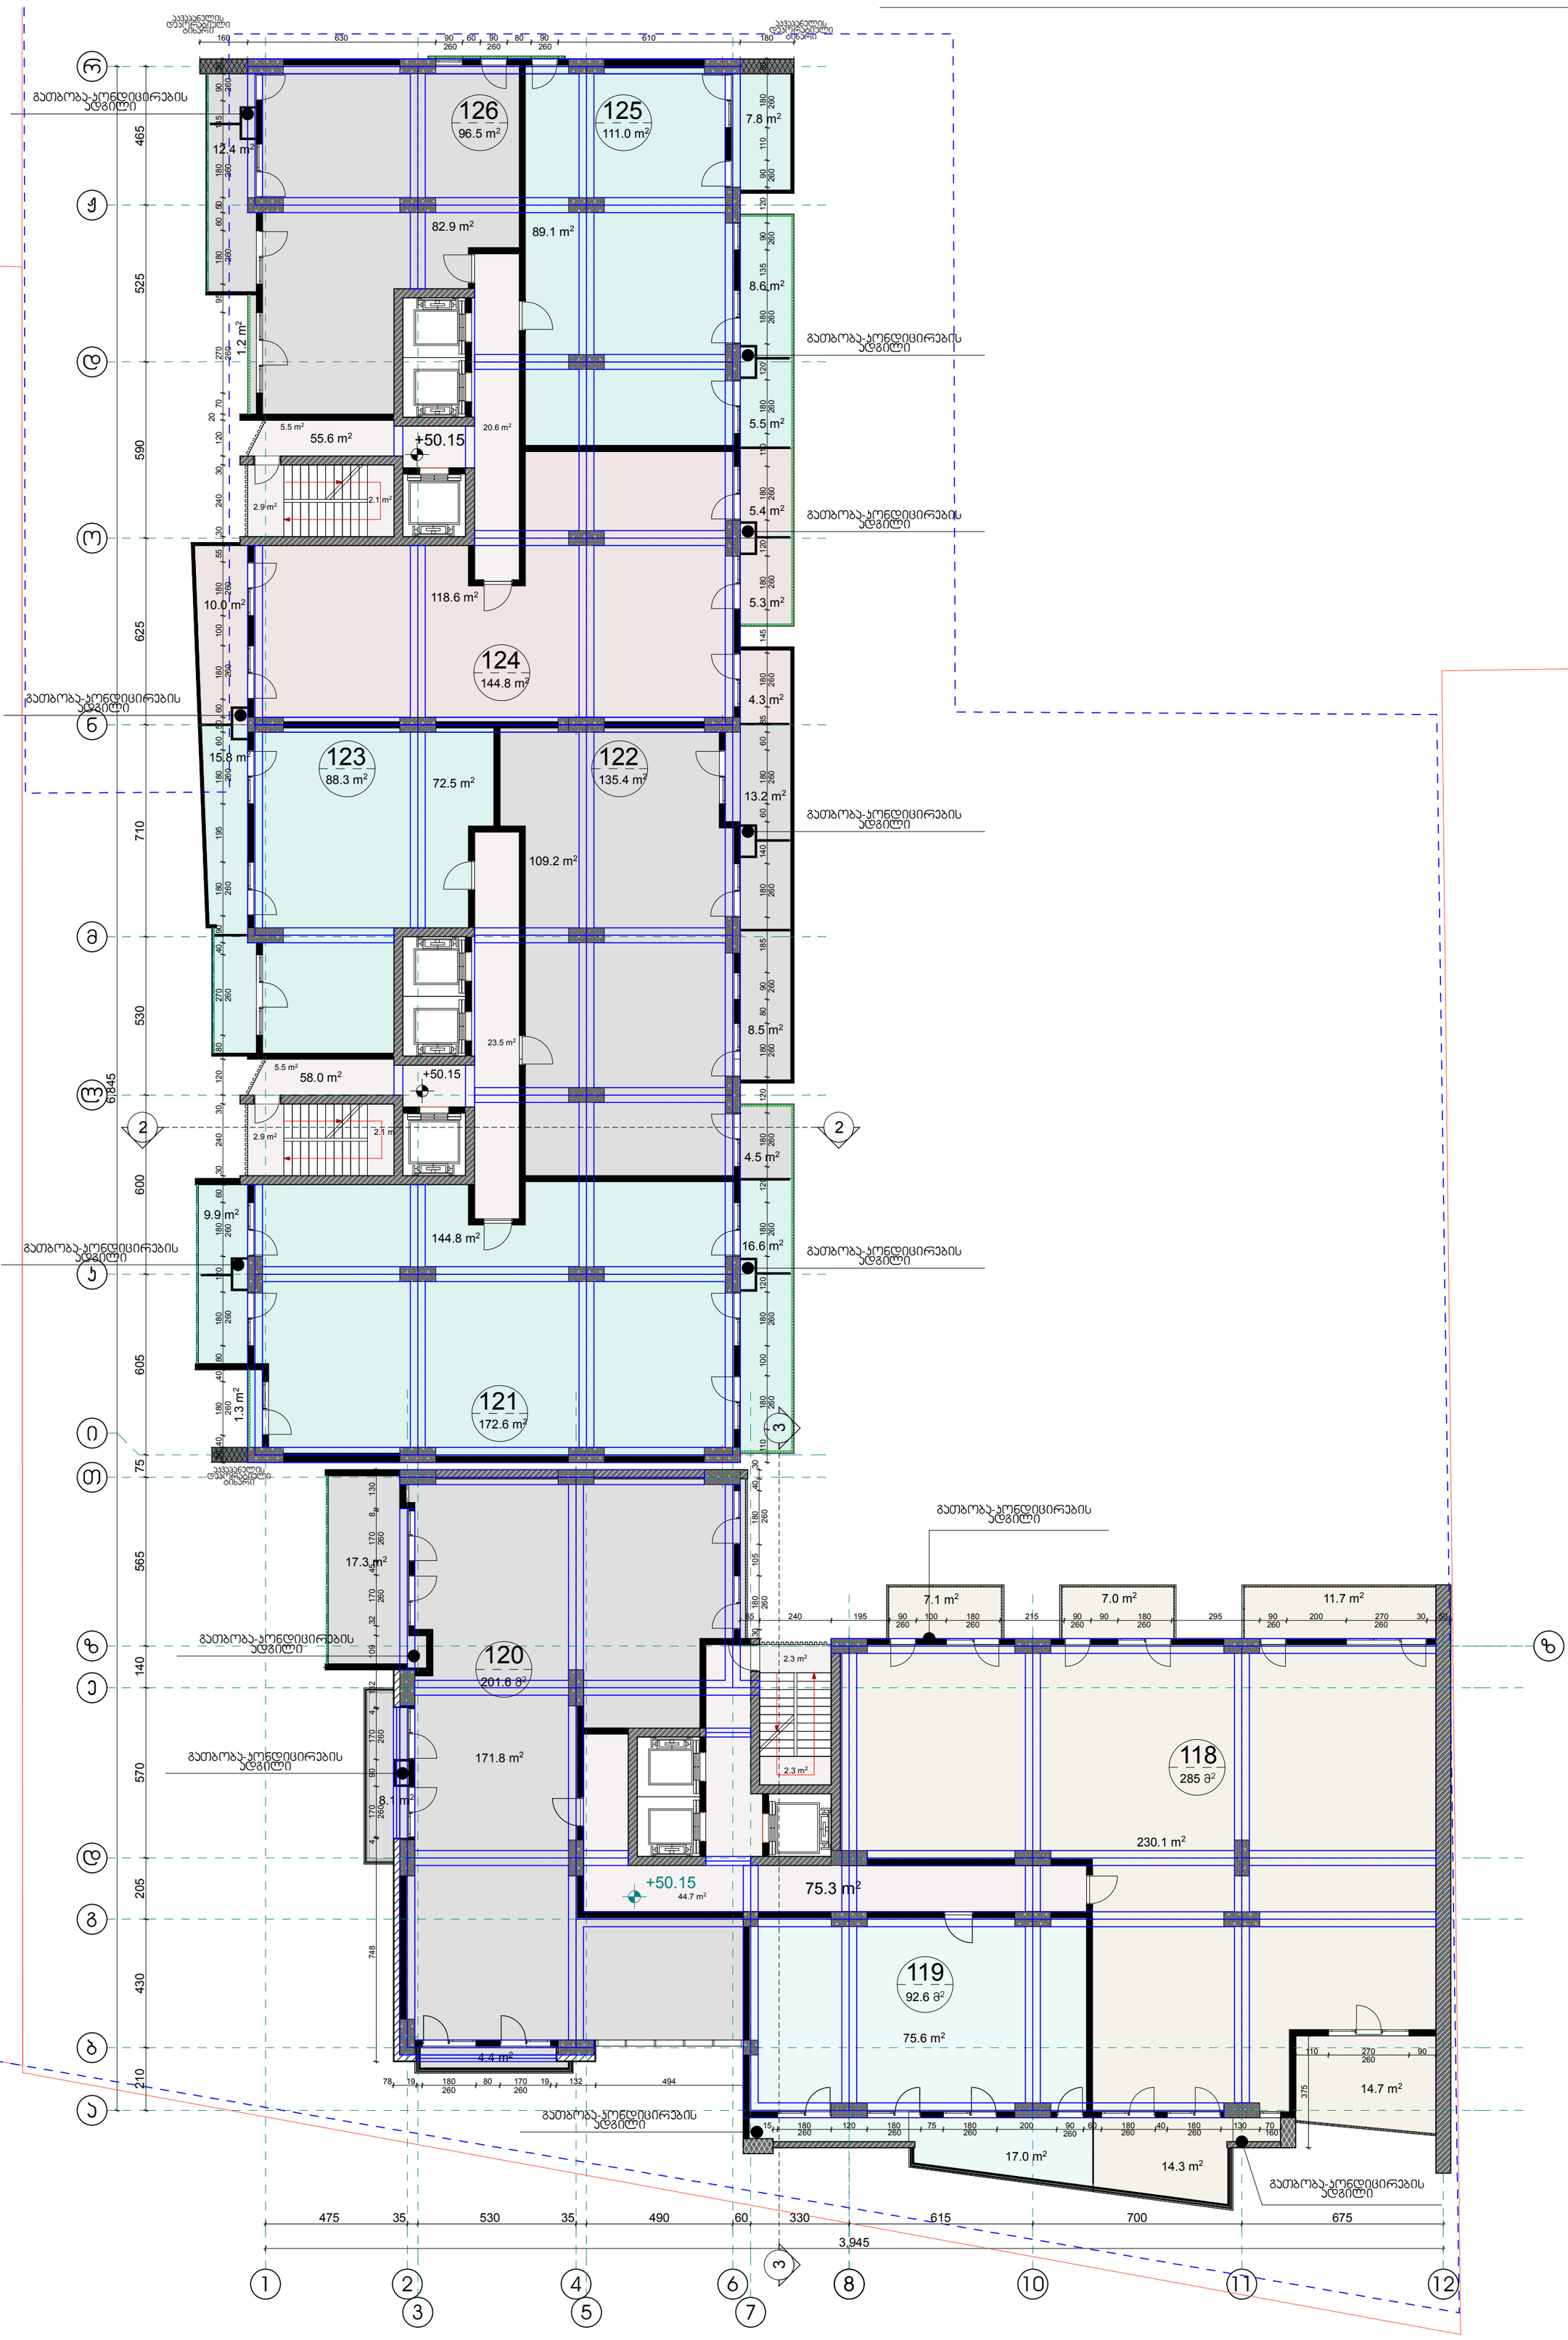

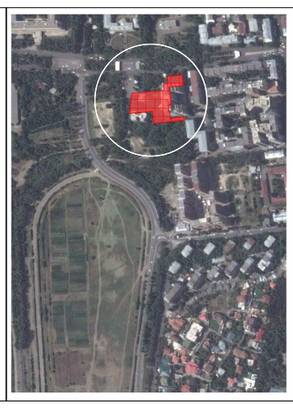

82.9 m2

72.5 m2

89.1 m2

1.3 m2 1.2 m2

12.4 m2

7.8 m2

5.5 m2

5.3 m2

4.3 m2

8.5 m2

4.5 m2

16.6 m2

15.8 m2

10.0 m2

55.6 m2

58.0 m2

2.9 m2

2.1 m2

2.1 m2
2.9 m2

23.5 m2

5.5 m2

5.5 m2

20.6 m2

9.9 m2

14.7 m2

11.7 m2 7.0 m2

75.6 m2

17.0 m2
14.3 m2

7.1 m2

230.1 m2

75.3 m2

4.4 m2

8.1 m2

2.3 m2

44.7 m2

2.3 m2

17.3 m2

13.2 m2

8.6 m2

5.4 m2

a

b

g

d

e

z

T

i

k

l

m

n

o

d

J

r

1 2

3

4

5 7

6 8 10 11

z

65 240 195 90
260

100 180 215 90
260

90 180 295 90 200 270 30 50

30 180 105 180 40 30

78 19 180 80 170 19 132 494

748 4 170 90 170 4 132 109 32 170 45 170 8 130

110 270 90

15 180 120 180 75 180 200 90
260

60 180 40 180 130 70

375

110 180 100 180 120 180 120 180 120 180 80 90 185 180 140 60 180 60 85 180 145 180 120 180 110 180 120 180 135 90 120 90 110 180 50

50 40 180 40 80 180 120 180 60 30 240 30 120 80 270 40 90 180 195 180 60 50 60 180 100 180 55 30 240 30 120

20

70 270 95 180 60 50 180 145 90 50

160 630 90 60 90 80 90 610 180

475 35 530 35 490 60 330 615 700 675

3,945

210 430 205 570 140 565 75 605 600 530 710 625 590 525 465

6,845

+50.15

+50.15

+50.15

+5.00

109.2 m2

144.8 m2

118.6 m2

171.8 m2

123
88.3 m2

122
135.4 m2

124
144.8 m2

126
96.5 m2

125
111.0 m2

121
172.6 m2

გათბობა-კონდიცირების
ადგილი

გათბობა-კონდიცირების
ადგილი

გათბობა-კონდიცირების
ადგილი

გათბობა-კონდიცირების
ადგილი

გათბობა-კონდიცირების
ადგილი

გათბობა-კონდიცირების
ადგილი

გათბობა-კონდიცირების
ადგილი

აკვაპანელის
დეკორატიული
ტიხარი

აკვაპანელის
დეკორატიული
ტიხარი

აკვაპანელის
დეკორატიული
ტიხარი

119
92.6 m

2

285 m

2

118

120

გათბობა-კონდიცირების
ადგილი

გათბობა-კონდიცირების
ადგილი

გათბობა-კონდიცირების
ადგილი

გათბობა-კონდიცირების
ადგილი

გათბობა-კონდიცირების
ადგილი

201.6 m

2

14/04/2015

მასშტაბი

თარიღი

DRWG.

ADDRESS

PROJECT

CLIENT

პირობითი აღნიშვნები

PAGES

მთ.არქიტექტორი
FILE NAME

SCALE

შენიშვნები NOTES

სიტუაციური სქემა

A-2

ARCHITECTURE

ფორმატი

თანამდებობა გვარი ხელმოწერა

1:150

XVII-ე სართულის

გეგმა +50.15

ნიშნულზე

eskizi
KEY PLAN

დამკვეთი

ფურცელი

სტადია

მისამართი

პროექტი

DATE OF ISSUE

ნახაზი

ქ.თბილისი. ვაკე-საბურთალოს რაიონი,

მ.თამარაშვილის ქ.#13

არქიტექტურული ნაწილი

STAGE

LEGEND

ფაილის სახელი

PAPER SIZE

GC.AR.DRWG-022

22 / 41
შპს "Green ჩიტყ"

ilia wulaia

"გრინ სითი"

ს.ავალიანი

პრ.ავტორი ს.ავალიანი

www.archi.ge
Email: info@archi.ge

ტელ. 2 602 602
რაიონი.ყიფშიძის შესახვევი #15

საქართველო.ქ.თბილისი.ვაკე-საბურთალოს

შპს "გრინ სითი"

ტანაავტორი დ.ბერულავა

კონსტრუქტორი თ.მაცაბერიძე

შეამოწმა

შეასრულა

დაამუშავა

ნ.გონაძე

ნ.გონაძე

ს.ავალიანი

კონსტრუქციული ფილის ნიშნულები

* ნახაზზე მოცემულია

ერთად

ადგილზე ქვეკონტრაქტორტან

* ღიობების ზომები გადამოწმდეს

სანტიმეტრებში.
* ნახაზი შესრულებულია

X

ღერძის ხაზი

ჭრილის ხაზი

არქ.ნიშნული

ბლოკის კედელი

კედელი

აკვაპანელის დეკორატიული

ბინის ფართი

ბინის ნომერი

ფართები

საცხოვრებელი და საზაფხულო

* ბინის ფართში დაჯამებულია
მზიდი რკ.ბეტონის კედელი

კოეფიციენტი
განაშენიანების ინტენსივობის

უჯრედის ფართი

სადარბაზოს და კიბის

საზაფხულო ფართი

საცხოვრებელი ფართი

საერთო ფართი
ტექნ.ეკონომიკური მაჩვენებლები

K2

1515.7 m2

1094.6 m2

231.9 m2

189.2 m2

1385.6 m2

260 260 260 260

260 260

260 260

260 260 260 260
260 260 260 260 260 160

260

260 260 260 260 260 260 260 260 260 260 260 260 260 260 260 260

260 260 260 260 260 260 260 260 260 260 260 260

260 260 260

2 2

3

3

12

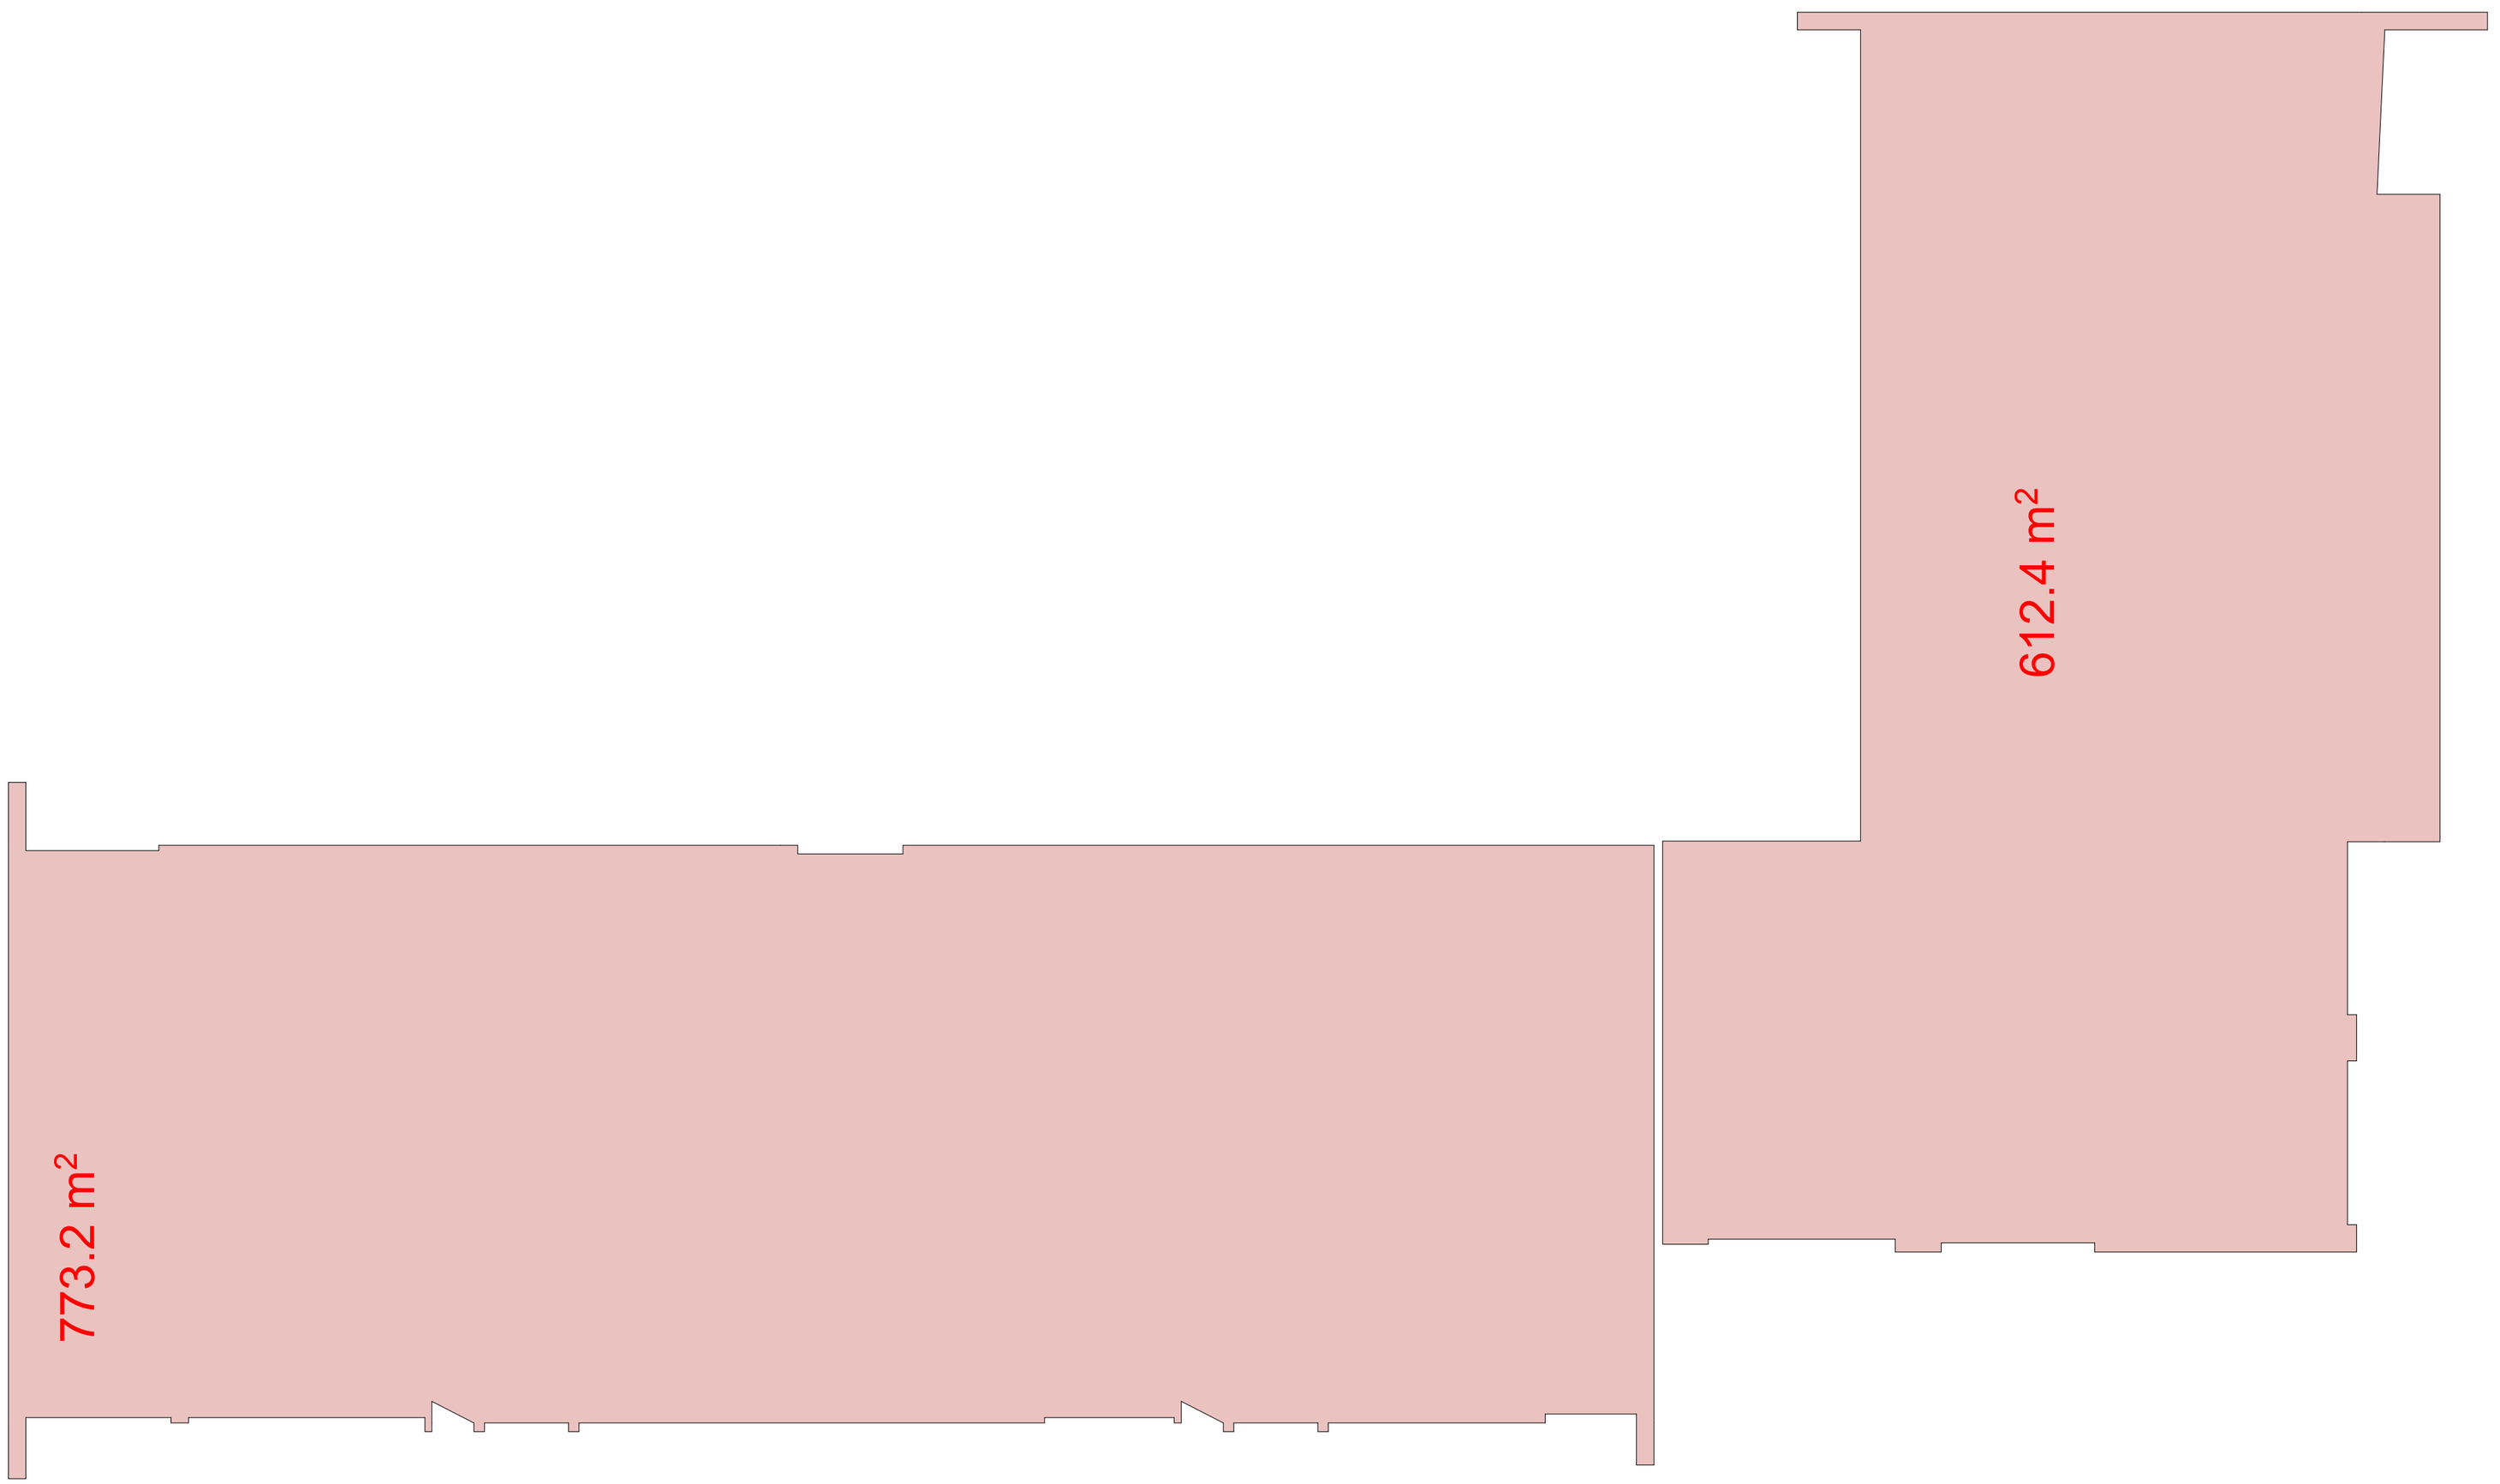

სიტუაციური სქემა KEY PLAN

პირობითი აღნიშვნები LEGEND

ბქან.პირობითი მარკნიშნები

შენიშვნები NOTES

დამკვეთი
CLIENT
შპს "Green City"
ილია ნადირაძე

პროექტი
PROJECT
"მრიც სითი"

მისამართი
ADDRESS
ქ.თბილისი, ვაკე-საბურთალოს რაიონი, მ.თამარაშვილის ქ№13

შპს "მრიც სითი"
საქართველო,ქ.თბილისი,ვაკე-საბურთალოს რაიონი,ვერემციძის მასაჯვენ №15
ტელ. 2 602 602
Email: info@archi.ge
www.archi.ge

თანამდებობა	გვარი	ხელმოწერა
მთ.არქიტექტორი	ს.ასალიანი	
პრ.ხელმძღვანელი	ს.ასალიანი	
ხელმძღვანელი	დ.ბერულავა	
დიზაინერი	ნ.გონაძე	
შემსრულებელი	ს.ასალიანი	
მასშტაბი	ნ.გონაძე	
კონსტრუქტორი	თ.მესხიშვილი	

არქიტექტურული ნაწილი
ARCHITECTURE

ნახაზი DRWG.	თარიღი DATE OF ISSUE	14/04/2015
XVII-ე საართულის ჯამური +50.15 ნიშნულზე	მასშტაბი SCALE	1:150
	სტადია STAGE	პასპორტი
	ფორმატი PAPER SIZE	A-2
	ფაილის სახელი FILE NAME	GC.AR.DRWG-022
	ფურცლები PAGES	22 / 41

16.7 m2

82.9 m2

72.5 m2

89.1 m2

1.3 m2 1.2 m2

12.4 m2

4.4 m2

10.4 m2

14.1 m2

12.2 m2

10.4 m2

4.7 m2

15.9 m2

10.0 m2

55.6 m2

58.6 m2

2.9 m2

2.1 m2

2.1 m2
2.9 m2

23.5 m2

5.5 m2

5.5 m2

20.6 m2

9.9 m2

15.2 m2

11.7 m2

75.6 m2

16.7 m2

17.4 m2
14.5 m2

230.1 m2

75.3 m2

4.4 m2

8.1 m2

2.3 m2

44.7 m2

2.3 m2

17.3 m2

5.4 m2

a

b

g

d

e

z

T

i

k

l

m

n

o

d

J

r

1 2

3

4

5 7

6 8 10 11

z

65 240 195 90
260

100 180 215 90
260

90 180 295 90 200 270 30 50

30 180 105 180 40 30

78 19 180 80 170 19 132 494

110 270 90

15 180 120 180 75 180 200 90
260

60 180 40 180 130 70

375

110 180 100 180 120 180 120 180 120 180 80 90 185 180 140 60 180 60 85 180 145 180 120 180 110 180 120 180 135 90 120 90 110 180 50

50 40 180 40 80 180 120 180 60 30 240 30 120 80 270 40 90 180 195 180 60 50 60 180 100 180 55 30 240 30 120

20

70 270 95 180 60 50 180 145 90 50

160 630 90 60 90 80 90 610 180

475 35 530 35 490 60 330 615 700 675

3,945

210 430 205 570 140 565 75 605 600 530 710 625 590 525 465

6,845

+53.35

+53.35

+53.35

+5.00

109.2 m2

144.8 m2

118.6 m2

171.8 m2

132
88.4 m2

131
135.5 m2

133
144.4 m2

135
96.5 m2

134
110.5 m2

130
170.8 m2

გათბობა-კონდიცირების
ადგილი

გათბობა-კონდიცირების
ადგილი

გათბობა-კონდიცირების
ადგილი

გათბობა-კონდიცირების
ადგილი

გათბობა-კონდიცირების
ადგილი

გათბობა-კონდიცირების
ადგილი

გათბობა-კონდიცირების
ადგილი

აკვაპანელის
დეკორატიული
ტიხარი

აკვაპანელის
დეკორატიული
ტიხარი

1 1

აკვაპანელის
დეკორატიული
ტიხარი

288.2m

2

127

128
93 m

2

129

გათბობა-კონდიცირების
ადგილი

გათბობა-კონდიცირების
ადგილი

გათბობა-კონდიცირების
ადგილი

გათბობა-კონდიცირების
ადგილი

გათბობა-კონდიცირების
ადგილი

201.6 m

2

14/04/2015

მასშტაბი

თარიღი

DRWG.

ADDRESS

PROJECT

CLIENT

პირობითი აღნიშვნები

PAGES

მთ.არქიტექტორი
FILE NAME

SCALE

შენიშვნები NOTES

სიტუაციური სქემა

A-2

ARCHITECTURE

ფორმატი

თანამდებობა გვარი ხელმოწერა

1:150

XVIII-ე სართულის

გეგმა +53.35

ნიშნულზე

eskizi
KEY PLAN

დამკვეთი

ფურცელი

სტადია

მისამართი

პროექტი

DATE OF ISSUE

ნახაზი

ქ.თბილისი. ვაკე-საბურთალოს რაიონი,

მ.თამარაშვილის ქ.#13

არქიტექტურული ნაწილი

STAGE

LEGEND

ფაილის სახელი

PAPER SIZE

GC.AR.DRWG-023

23 / 41
შპს "Green ჩიტყ"

ilia wulaia

"გრინ სითი"

ს.ავალიანი

პრ.ავტორი ს.ავალიანი

www.archi.ge
Email: info@archi.ge

ტელ. 2 602 602
რაიონი.ყიფშიძის შესახვევი #15

საქართველო.ქ.თბილისი.ვაკე-საბურთალოს

შპს "გრინ სითი"

ტანაავტორი დ.ბერულავა

კონსტრუქტორი თ.მაცაბერიძე

შეამოწმა

შეასრულა

დაამუშავა

ნ.გონაძე

ნ.გონაძე

ს.ავალიანი

კონსტრუქციული ფილის ნიშნულები

* ნახაზზე მოცემულია

ერთად

ადგილზე ქვეკონტრაქტორტან

* ღიობების ზომები გადამოწმდეს

სანტიმეტრებში.
* ნახაზი შესრულებულია

X

ღერძის ხაზი

ჭრილის ხაზი

არქ.ნიშნული

ბლოკის კედელი

კედელი

აკვაპანელის დეკორატიული

ბინის ფართი

ბინის ნომერი

ფართები

საცხოვრებელი და საზაფხულო

* ბინის ფართში დაჯამებულია
მზიდი რკ.ბეტონის კედელი

კოეფიციენტი
განაშენიანების ინტენსივობის

უჯრედის ფართი

სადარბაზოს და კიბის

საზაფხულო ფართი

საცხოვრებელი ფართი

საერთო ფართი
ტექნ.ეკონომიკური მაჩვენებლები

K2

1518.1 m2

1094.6 m2

234.3 m2

189.2 m2

1385.9 m2

260 260 260 260

260 260

260 260

260 260 260 260
260 260 260 260 260 160

260

260 260 260 260 260 260 260 260 260 260 260 260 260 260 260 260

260 260 260 260 260 260 260 260 260 260 260 260

260 260 260

2 2

3

3

12

773.2 m2

612.7 m2

14/04/2015

მასშტაბი

თარიღი

DRWG.

ADDRESS

PROJECT

CLIENT

პირობითი აღნიშვნები

PAGES

მთ.არქიტექტორი
FILE NAME

SCALE

შენიშვნები NOTES

სიტუაციური სქემა

A-2

ARCHITECTURE

ფორმატი

თანამდებობა გვარი ხელმოწერა

1:150

XVIII-ე სართულის

კროკი +53.35

ნიშნულზე

eskizi
KEY PLAN

დამკვეთი
ფურცელი

სტადია

მისამართი

პროექტი

DATE OF ISSUE

ნახაზი

ქ.თბილისი. ვაკე-საბურთალოს რაიონი,

მ.თამარაშვილის ქ.#13

არქიტექტურული ნაწილი

STAGE

LEGEND

ფაილის სახელი

PAPER SIZE

GC.AR.DRWG-023

23 / 41
შპს "Green ჩიტყ"

ilia wulaia

"გრინ სითი"

ს.ავალიანი

პრ.ავტორი ს.ავალიანი

www.archi.ge
Email: info@archi.ge

ტელ. 2 602 602
რაიონი.ყიფშიძის შესახვევი #15

საქართველო.ქ.თბილისი.ვაკე-საბურთალოს

შპს "გრინ სითი"

ტანაავტორი დ.ბერულავა

კონსტრუქტორი თ.მაცაბერიძე

შეამოწმა

შეასრულა

დაამუშავა
ნ.გონაძე

ნ.გონაძე

ს.ავალიანი

ტექნ.ეკონომიკური მაჩვენებლები

14.3 m2

82.9 m2
89.1 m2

1.3 m2 1.2 m2

12.4 m2

7.8 m2

5.0 m2

10.6 m2

14.0 m2

16.0 m2

10.0 m2

55.6 m2

58.6 m2

2.9 m2

2.1 m2

2.1 m2
2.9 m2

23.5 m2

5.5 m2

5.5 m2

20.6 m2

9.9 m2

15.6 m2

75.6 m2

11.7 m2 7.1 m2

7.0 m2

17.5 m2
14.6 m2

230.1 m2

75.3 m2

4.4 m2

8.1 m2

2.3 m2

44.7 m2

2.3 m2

17.3 m2

4.2 m2

8.6 m2

72.5 m2

a

b

g

d

e

z

T

i

k

l

m

n

o

d

J

r

1 2

3

4

5 7

6 8 10 11

z

65 240 195 90 100 180 215 90
260

90 180 295 90 200 270 30 50

30 180 105 180 40 30

78 19 180 80 170 19 132 494

748 4 170 90 170 4 132 109 32 170 45 170 8 130

110 270 90 375
15 180 120 255 180 200 90
260

60 180 40 180 130 70

110 180 100 180 120 180 120 180 120 180 80 90 185 180 140 60 180 60 85 180 145 180 120 180 110 180 120 180 135 90 120 90 110 180 50

50 40 180 40 80 180 120 180 60 30 240 30 120 80 270 40 90 180 195 180 170 180 100 180 55 30 240 30 120

20

70 270 95 180 60 50 180 145 90 50

160 630 90 60 90 80 90 610 180

475 35 530 35 490 60 330 615 700 675

3,945

210 430 205 570 140 565 75 605 600 530 710 625 590 525 465

6,845

+56.55

+56.55

+56.55

+5.00

144.8 m2

118.6 m2

12.6 m2

109.2 m2

171.8 m2

141
88.5 m2

140
135.8 m2

142
143.4 m2

144
96.5 m2

143
110.5 m2

139
170.3 m2

გათბობა-კონდიცირების
ადგილი

გათბობა-კონდიცირების
ადგილი

გათბობა-კონდიცირების
ადგილი

გათბობა-კონდიცირების
ადგილი

გათბობა-კონდიცირების
ადგილი

გათბობა-კონდიცირების
ადგილი

გათბობა-კონდიცირების
ადგილი

აკვაპანელის
დეკორატიული
ტიხარი

აკვაპანელის
დეკორატიული
ტიხარი

1 1

აკვაპანელის
დეკორატიული
ტიხარი

286.2m

2

136

137
93.1 m

2

138

გათბობა-კონდიცირების
ადგილი

გათბობა-კონდიცირების
ადგილი

გათბობა-კონდიცირების
ადგილი

გათბობა-კონდიცირების
ადგილი

გათბობა-კონდიცირების
ადგილი

201.6 m2

14/04/2015

მასშტაბი

თარიღი

DRWG.

ADDRESS

PROJECT

CLIENT

პირობითი აღნიშვნები

PAGES

მთ.არქიტექტორი
FILE NAME

SCALE

შენიშვნები NOTES

სიტუაციური სქემა

A-2

ARCHITECTURE

ფორმატი

თანამდებობა გვარი ხელმოწერა

1:150

XIX-ე სართულის

გეგმა +56.55

ნიშნულზე

eskizi
KEY PLAN

დამკვეთი

ფურცელი

სტადია

მისამართი

პროექტი

DATE OF ISSUE

ნახაზი

ქ.თბილისი. ვაკე-საბურთალოს რაიონი,

მ.თამარაშვილის ქ.#13

არქიტექტურული ნაწილი

STAGE

LEGEND

ფაილის სახელი

PAPER SIZE

GC.AR.DRWG-024

24 / 41
შპს "Green ჩიტყ"

ilia wulaia

"გრინ სითი"

ს.ავალიანი

პრ.ავტორი ს.ავალიანი

www.archi.ge
Email: info@archi.ge

ტელ. 2 602 602
რაიონი.ყიფშიძის შესახვევი #15

საქართველო.ქ.თბილისი.ვაკე-საბურთალოს

შპს "გრინ სითი"

ტანაავტორი დ.ბერულავა

კონსტრუქტორი თ.მაცაბერიძე

შეამოწმა

შეასრულა

დაამუშავა

ნ.გონაძე

ნ.გონაძე

ს.ავალიანი

კონსტრუქციული ფილის ნიშნულები

* ნახაზზე მოცემულია

ერთად

ადგილზე ქვეკონტრაქტორტან

* ღიობების ზომები გადამოწმდეს

სანტიმეტრებში.
* ნახაზი შესრულებულია

X

ღერძის ხაზი

ჭრილის ხაზი

არქ.ნიშნული

ბლოკის კედელი

კედელი

აკვაპანელის დეკორატიული

ბინის ფართი

ბინის ნომერი

ფართები

საცხოვრებელი და საზაფხულო

* ბინის ფართში დაჯამებულია
მზიდი რკ.ბეტონის კედელი

კოეფიციენტი
განაშენიანების ინტენსივობის

უჯრედის ფართი

სადარბაზოს და კიბის

საზაფხულო ფართი

საცხოვრებელი ფართი

საერთო ფართი
ტექნ.ეკონომიკური მაჩვენებლები

K2

1515.0 m2

1094.6 m2

231.2 m2

189.2 m2

1386.2 m2

260 260 260 260 260

260 260

260 260

260 260 260 260
260 260 260 260 260 260

260

260 260 260 260 260 260 260 260 260 260 260 260 260 260 260 260

260 260 260 260 260 260 260 260 260 260 260 260

260 260 260

2 2

3

3

12

სიტუაციური სქემა KEY PLAN

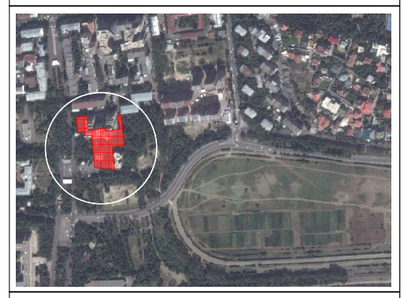

პირობითი აღნიშვნები LEGEND

ტექნიკურ-ეკონომიკური მაჩვენებლები

შენიშვნები NOTES

დამკვეთი
CLIENT
შპს "Green City"
ილია წულაია

პროექტი
PROJECT
"ᲒᲠᲘᲜ ᲥᲘᲗᲘ"

მისამართი
ADDRESS
ქ.თბილისის, ვაკე-საბურთალოს რაიონი, გ.თავდარაჯოშვილის ქ.№13

შპს "გრინ სითი"
საქართველო,ქ.თბილისი,ვაკე-საბურთალოს რაიონი,გიორგი მეფისაძის მე-16 ჩიხი, 2 402 402
Email: info@archi.ge
www.archi.ge

თანამდებობა	გვარი	ხელმოწერა
მთ.არქიტექტორი	ს.ჯაფიანი	
პრ.ჯგუფის	ს.ჯაფიანი	
ბრიგადირი	დ.ბერულავა	
დიზაინერი	ნ.გორგაძე	
მენეჯერი	ს.ჯაფიანი	
მენეჯერი	ნ.გორგაძე	
კონსტრუქტორი	თ.მელაძვრიშვილი	

არქიტექტურული ნაწილი
ARCHITECTURE

ნახაზის DRWG.	დამზადების DATE OF ISSUE	14/04/2015
ХІХ-ე საუკუნის ბოლოს ≈ 56.55 ნიშნულზე	მასშტაბი SCALE	1:150
	სტადია STAGE	პროექტი
	ფორმატი PAPER SIZE	A-2
	ფაილის სახელი FILE NAME	GC.AR.DRWG-024
	ფურცლები PAGES	24 / 41

 

82.9 m2

72.5 m2

89.1 m2

1.3 m2 1.2 m2

12.4 m2

9.2 m2

5.2 m2

14.9 m2

6.6 m2

10.4 m2

5.5 m2

11.3 m2

16.1 m2

10.1 m2

55.6 m2

58.6 m2

2.9 m2

2.1 m2

2.1 m2
2.9 m2

23.5 m2

5.5 m2

5.5 m2

20.6 m2

9.9 m2

16.1 m2

75.6 m2

7.0 m2 7.1 m 11.7 m2

2

17.8 m2
14.8 m2

230.1 m2

75.3 m2

4.4 m2

8.1 m2

2.3 m2

44.7 m2

2.3 m2

17.3 m2

4.9 m2

5.4 m2

5.1 m2

a

b

g

d

e

z

T

i

k

l

m

n

o

d

J

r

1 2

3

4

5 7

6 8 10 11

z

65 240 195 90 100 180 215 90 90 180 295 90 200 270 30 50 30 180 105 180 40 30

78 19 180 80 170 19 132 494

748 4 170 90 170 4 132 109 32 170 45 170 8 130

110 270 90 375
15 180 120 180 75 180 200 90
260

59 181 40 180 130 70

110 180 100 180 120 180 120 180 120 180 80 90 185 180 140 60 180 60 85 180 145 180 120 180 110 180 120 180 135 90 120 90 110 180 50

50 40 180 40 80 180 120 180 60 30 240 30 120 80 270 40 90 180 195 180 170 180 100 180 55 30 240 30 120

20

70 270 95 180 60 50 180 145 90 50

160 630 90 60 90 80 90 610 180

475 35 530 35 490 60 330 615 700 675

3,945

210 430 205 570 140 565 75 605 600 530 710 625 590 525 465

6,845

+59.75

+59.75

+59.75

+5.00

109.2 m2

144.8 m2

118.6 m2

171.8 m2

150
88.6 m2

149
135.8 m2

151
144.5 m2

153
96.5 m2

152
110.8 m2

148
170.4 m2

გათბობა-კონდიცირების
ადგილი

გათბობა-კონდიცირების
ადგილი

გათბობა-კონდიცირების
ადგილი

გათბობა-კონდიცირების
ადგილი

გათბობა-კონდიცირების
ადგილი

გათბობა-კონდიცირების
ადგილი

გათბობა-კონდიცირების
ადგილი

აკვაპანელის
დეკორატიული
ტიხარი

აკვაპანელის
დეკორატიული
ტიხარი

1 1

აკვაპანელის
დეკორატიული
ტიხარი

286.8m

2

145

146
93.4 m

2

147

გათბობა-კონდიცირების
ადგილი

გათბობა-კონდიცირების
ადგილი

გათბობა-კონდიცირების
ადგილი

გათბობა-კონდიცირების
ადგილი

გათბობა-კონდიცირების
ადგილი

201.6 m

2

14/04/2015

მასშტაბი

თარიღი

DRWG.

ADDRESS

PROJECT

CLIENT

პირობითი აღნიშვნები

PAGES

მთ.არქიტექტორი
FILE NAME

SCALE

შენიშვნები NOTES

სიტუაციური სქემა

A-2

ARCHITECTURE

ფორმატი

თანამდებობა გვარი ხელმოწერა

1:150

XX-ე სართულის

გეგმა +59.75

ნიშნულზე

eskizi
KEY PLAN

დამკვეთი

ფურცელი

სტადია

მისამართი

პროექტი

DATE OF ISSUE

ნახაზი

ქ.თბილისი. ვაკე-საბურთალოს რაიონი,

მ.თამარაშვილის ქ.#13

არქიტექტურული ნაწილი

STAGE

LEGEND

ფაილის სახელი

PAPER SIZE

GC.AR.DRWG-025

25 / 41
შპს "Green ჩიტყ"

ilia wulaia

"გრინ სითი"

ს.ავალიანი

პრ.ავტორი ს.ავალიანი

www.archi.ge
Email: info@archi.ge

ტელ. 2 602 602
რაიონი.ყიფშიძის შესახვევი #15

საქართველო.ქ.თბილისი.ვაკე-საბურთალოს

შპს "გრინ სითი"

ტანაავტორი დ.ბერულავა

კონსტრუქტორი თ.მაცაბერიძე

შეამოწმა

შეასრულა

დაამუშავა

ნ.გონაძე

ნ.გონაძე

ს.ავალიანი

კონსტრუქციული ფილის ნიშნულები

* ნახაზზე მოცემულია

ერთად

ადგილზე ქვეკონტრაქტორტან

* ღიობების ზომები გადამოწმდეს

სანტიმეტრებში.
* ნახაზი შესრულებულია

X

ღერძის ხაზი

ჭრილის ხაზი

არქ.ნიშნული

ბლოკის კედელი

კედელი

აკვაპანელის დეკორატიული

ბინის ფართი

ბინის ნომერი

ფართები

საცხოვრებელი და საზაფხულო

* ბინის ფართში დაჯამებულია
მზიდი რკ.ბეტონის კედელი

კოეფიციენტი
განაშენიანების ინტენსივობის

უჯრედის ფართი

სადარბაზოს და კიბის

საზაფხულო ფართი

საცხოვრებელი ფართი

საერთო ფართი
ტექნ.ეკონომიკური მაჩვენებლები

K2

1517.6 m2

1094.6 m2

233.8 m2

189.2 m2

1386.5 m2

260 260 260 260 260 260

260 260

260 260

260 260 260 260
260 260 260 260 260 160

260

260 260 260 260 260 260 260 260 260 260 260 260 260 260 260 260

260 260 260 260 260 260 260 260 260 260 260 260

260 260 260

2 2

3

3

12

773.2 m2

613.3 m2

14/04/2015

მასშტაბი

თარიღი

DRWG.

ADDRESS

PROJECT

CLIENT

პირობითი აღნიშვნები

PAGES

მთ.არქიტექტორი
FILE NAME

SCALE

შენიშვნები NOTES

სიტუაციური სქემა

A-2

ARCHITECTURE

ფორმატი

თანამდებობა გვარი ხელმოწერა

1:150

XX-ე სართულის

კროკი +59.75

ნიშნულზე

eskizi
KEY PLAN

დამკვეთი
ფურცელი

სტადია

მისამართი

პროექტი

DATE OF ISSUE

ნახაზი

ქ.თბილისი. ვაკე-საბურთალოს რაიონი,

მ.თამარაშვილის ქ.#13

არქიტექტურული ნაწილი

STAGE

LEGEND

ფაილის სახელი

PAPER SIZE

GC.AR.DRWG-025

25 / 41
შპს "Green ჩიტყ"

ilia wulaia

"გრინ სითი"

ს.ავალიანი

პრ.ავტორი ს.ავალიანი

www.archi.ge
Email: info@archi.ge

ტელ. 2 602 602
რაიონი.ყიფშიძის შესახვევი #15

საქართველო.ქ.თბილისი.ვაკე-საბურთალოს

შპს "გრინ სითი"

ტანაავტორი დ.ბერულავა

კონსტრუქტორი თ.მაცაბერიძე

შეამოწმა

შეასრულა

დაამუშავა
ნ.გონაძე

ნ.გონაძე

ს.ავალიანი

ტექნ.ეკონომიკური მაჩვენებლები

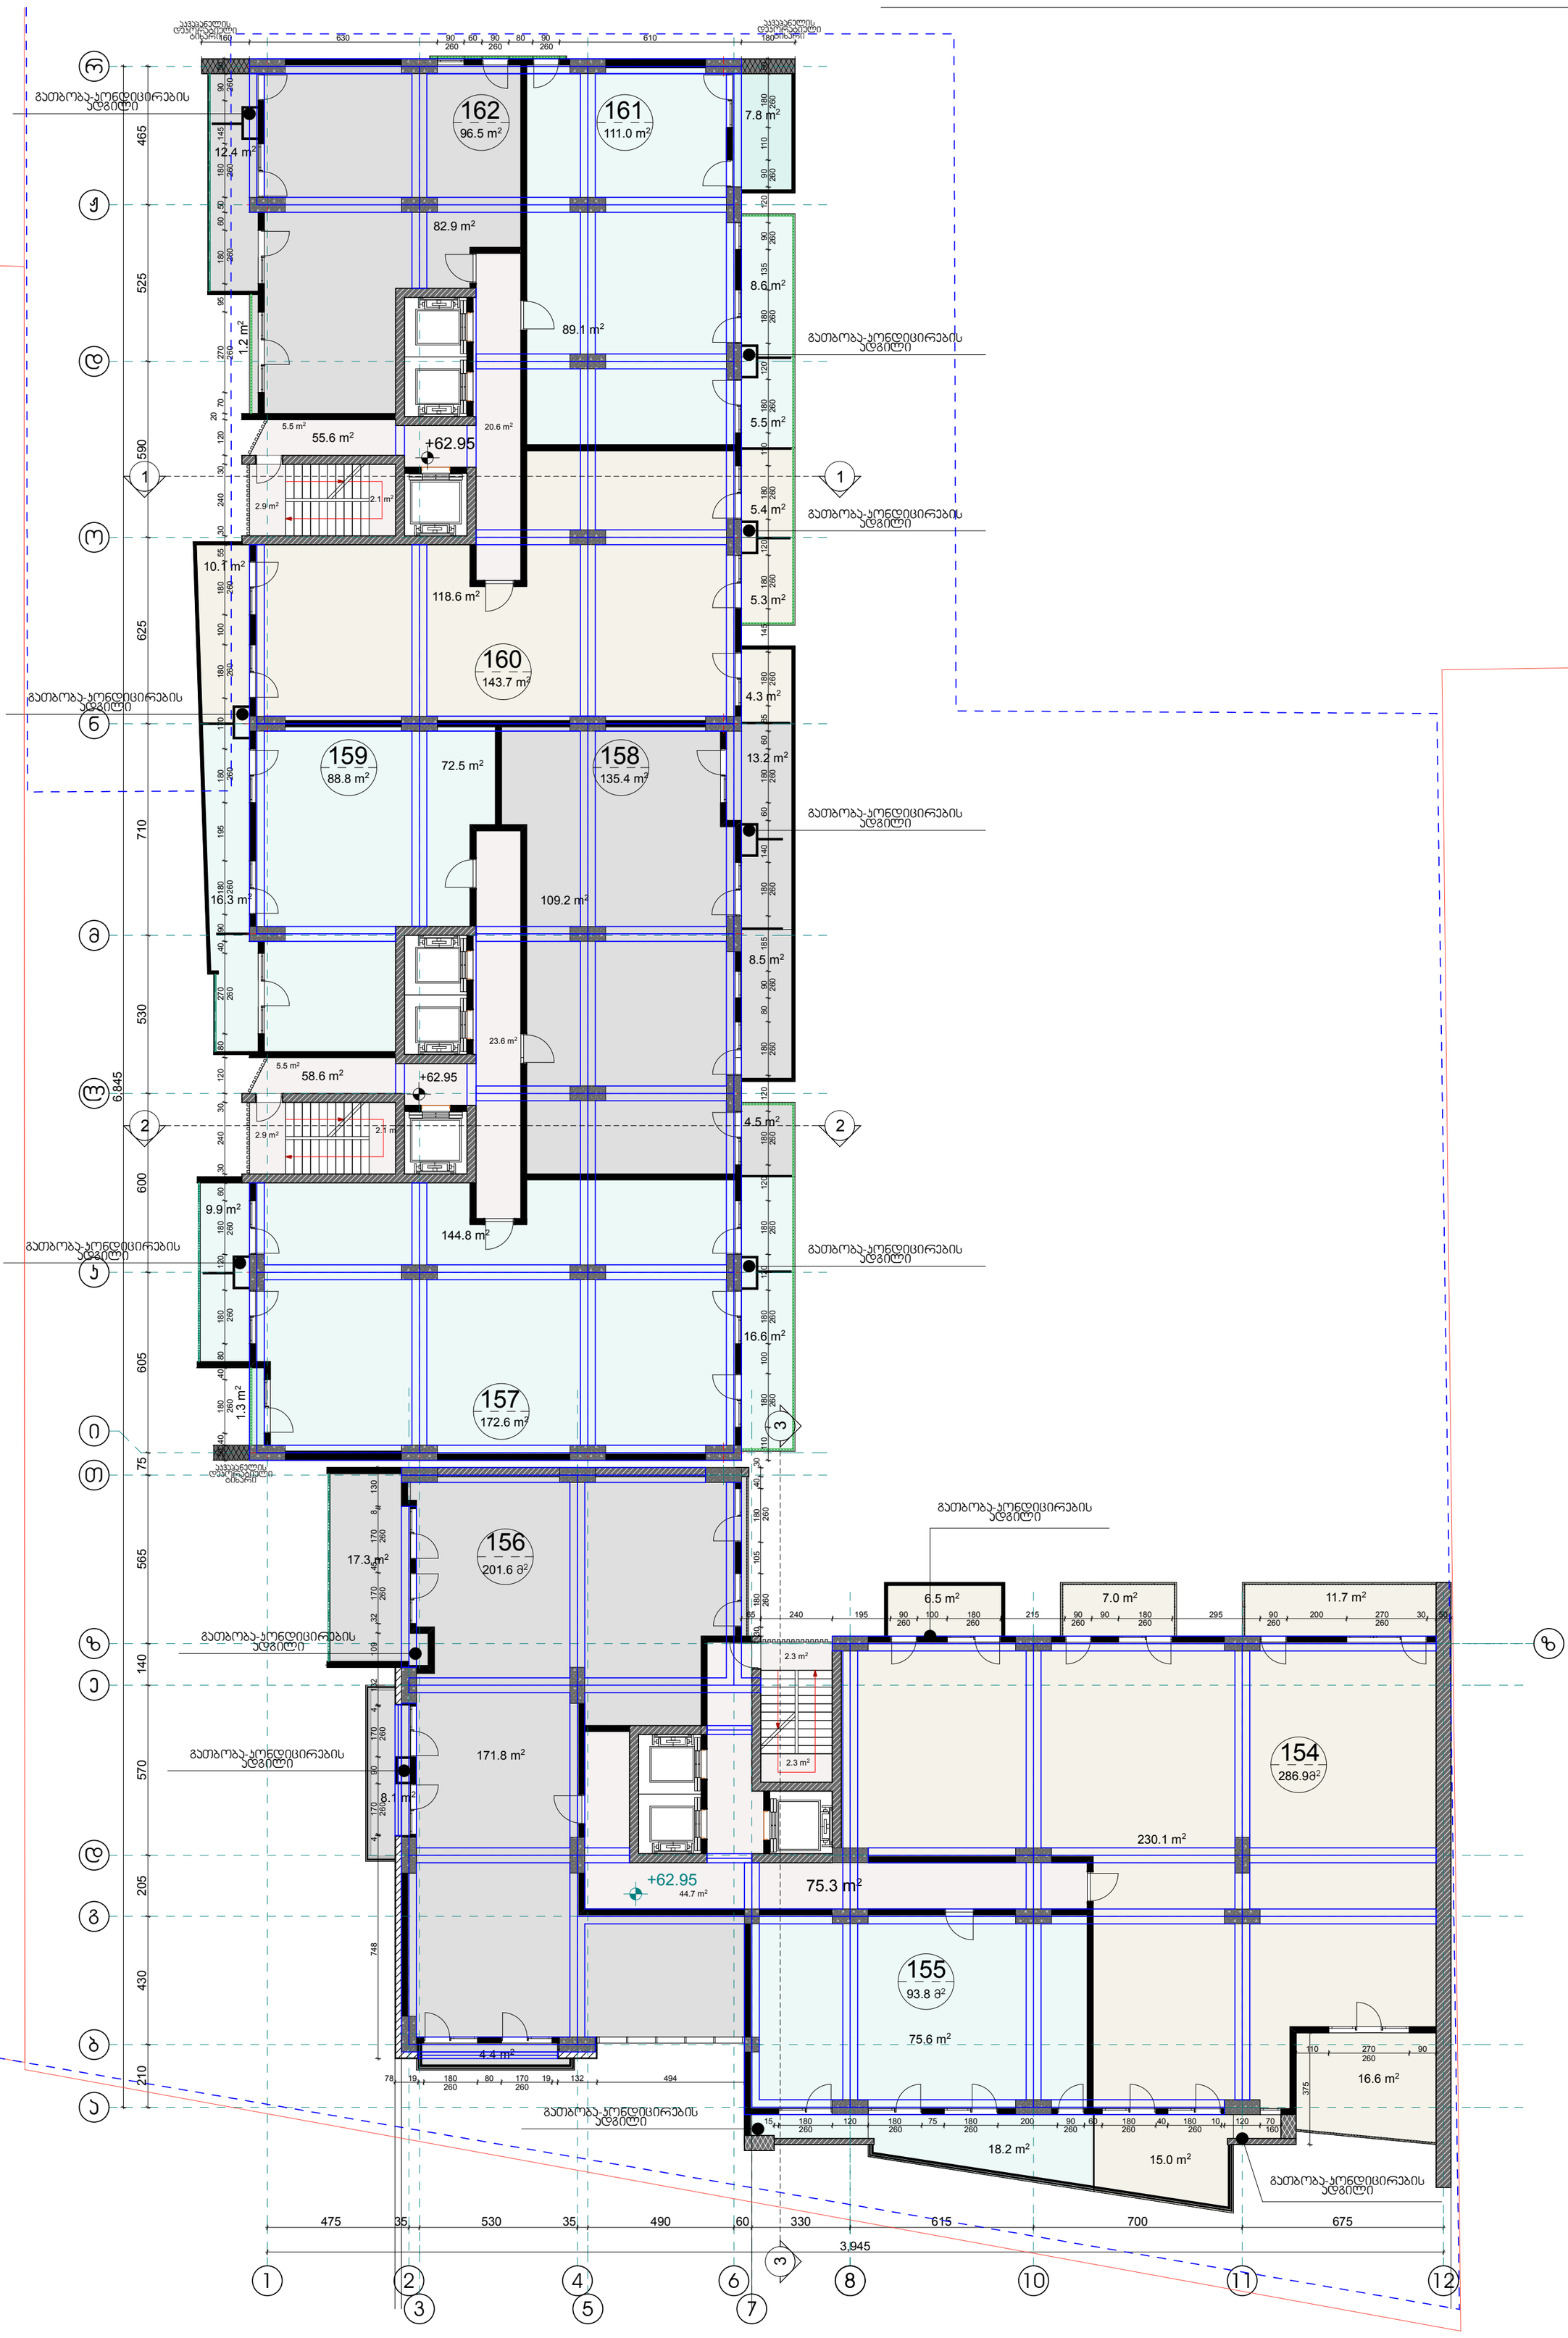

82.9 m2

72.5 m2

89.1 m2

1.3 m2 1.2 m2

12.4 m2

16.6 m2

4.5 m2

8.5 m2

4.3 m2

5.3 m2

5.5 m2

16.3 m2

10.1 m2

55.6 m2

58.6 m2

7.8 m2

2.9 m2

2.1 m2

2.1 m2
2.9 m2

23.6 m2

5.5 m2

5.5 m2

20.6 m2

9.9 m2

16.6 m2

75.6 m2

6.5 m2 7.0 m2 11.7 m2

18.2 m2
15.0 m2

230.1 m2

75.3 m2

4.4 m2

8.1 m2

2.3 m2

44.7 m2

2.3 m2

17.3 m2

5.4 m2

8.6 m2

13.2 m2

a

b

g

d

e

z

T

i

k

l

m

n

o

d

J

r

1 2

3

4

5 7

6 8 10 11

z

65 240 195 90
260

100 180 215 90
260

90 180 295 90 200 270 30 50

30 180 105 180 40 30

78 19 180 80 170 19 132 494

748 4 170 90 170 4 132 109 32 170 45 170 8 130

375

110 270 90

15 180 120 180 75 180 200 90
260

60 180 40 180 10 120 70

110 180 100 180 120 180 120 180 120 180 80 90 185 180 140 60 180 60 85 180 145 180 120 180 110 180 120 180 135 90 120 90 110 180 50

50 40 180 40 80 180 120 180 60 30 240 30 120 80 270 40 90 180 195 180 170 180 100 180 55 30 240 30 120

20

70 270 95 180 60 50 180 145 90 50

160 630 90 60 90 80 90 610 180

475 35 530 35 490 60 330 615 700 675

3,945

210 430 205 570 140 565 75 605 600 530 710 625 590 525 465

6,845

+62.95

+62.95

+62.95

+5.00

109.2 m2

144.8 m2

118.6 m2

171.8 m2

159
88.8 m2

158
135.4 m2

160
143.7 m2

162
96.5 m2

161
111.0 m2

157
172.6 m2

გათბობა-კონდიცირების
ადგილი

გათბობა-კონდიცირების
ადგილი

გათბობა-კონდიცირების
ადგილი

გათბობა-კონდიცირების
ადგილი

გათბობა-კონდიცირების
ადგილი

გათბობა-კონდიცირების
ადგილი

გათბობა-კონდიცირების
ადგილი

აკვაპანელის
დეკორატიული
ტიხარი

აკვაპანელის
დეკორატიული
ტიხარი

1 1

აკვაპანელის
დეკორატიული
ტიხარი

გათბობა-კონდიცირების
ადგილი

გათბობა-კონდიცირების
ადგილი

გათბობა-კონდიცირების
ადგილი

გათბობა-კონდიცირების
ადგილი

286.9m

2

154

155
93.8 m

2

156

გათბობა-კონდიცირების
ადგილი

201.6 m

2

14/04/2015

მასშტაბი

თარიღი

DRWG.

ADDRESS

PROJECT

CLIENT

პირობითი აღნიშვნები

PAGES

მთ.არქიტექტორი
FILE NAME

SCALE

შენიშვნები NOTES

სიტუაციური სქემა

A-2

ARCHITECTURE

ფორმატი

თანამდებობა გვარი ხელმოწერა

1:150

XXI-ე სართულის

გეგმა +62.95

ნიშნულზე

eskizi
KEY PLAN

დამკვეთი

ფურცელი

სტადია

მისამართი

პროექტი

DATE OF ISSUE

ნახაზი

ქ.თბილისი. ვაკე-საბურთალოს რაიონი,

მ.თამარაშვილის ქ.#13

არქიტექტურული ნაწილი

STAGE

LEGEND

ფაილის სახელი

PAPER SIZE

GC.AR.DRWG-026

26 / 41
შპს "Green ჩიტყ"

ilia wulaia

"გრინ სითი"

ს.ავალიანი

პრ.ავტორი ს.ავალიანი

www.archi.ge
Email: info@archi.ge

ტელ. 2 602 602
რაიონი.ყიფშიძის შესახვევი #15

საქართველო.ქ.თბილისი.ვაკე-საბურთალოს

შპს "გრინ სითი"

ტანაავტორი დ.ბერულავა

კონსტრუქტორი თ.მაცაბერიძე

შეამოწმა

შეასრულა

დაამუშავა

ნ.გონაძე

ნ.გონაძე

ს.ავალიანი

კონსტრუქციული ფილის ნიშნულები

* ნახაზზე მოცემულია

ერთად

ადგილზე ქვეკონტრაქტორტან

* ღიობების ზომები გადამოწმდეს

სანტიმეტრებში.
* ნახაზი შესრულებულია

X

ღერძის ხაზი

ჭრილის ხაზი

არქ.ნიშნული

ბლოკის კედელი

კედელი

აკვაპანელის დეკორატიული

ბინის ფართი

ბინის ნომერი

ფართები

საცხოვრებელი და საზაფხულო

* ბინის ფართში დაჯამებულია
მზიდი რკ.ბეტონის კედელი

კოეფიციენტი
განაშენიანების ინტენსივობის

უჯრედის ფართი

სადარბაზოს და კიბის

საზაფხულო ფართი

საცხოვრებელი ფართი

საერთო ფართი
ტექნ.ეკონომიკური მაჩვენებლები

K2

1519.5 m2

1094.6 m2

235.7 m2

189.2 m2

1386.8 m2

260 260 260 260

260 260

260 260

260 260 260 260
260 260 260 260 260 160

260

260 260 260 260 260 260 260 260 260 260 260 260 260 260 260 260

260 260 260 260 260 260 260 260 260 260 260 260

260 260 260

2 2

3

3

12

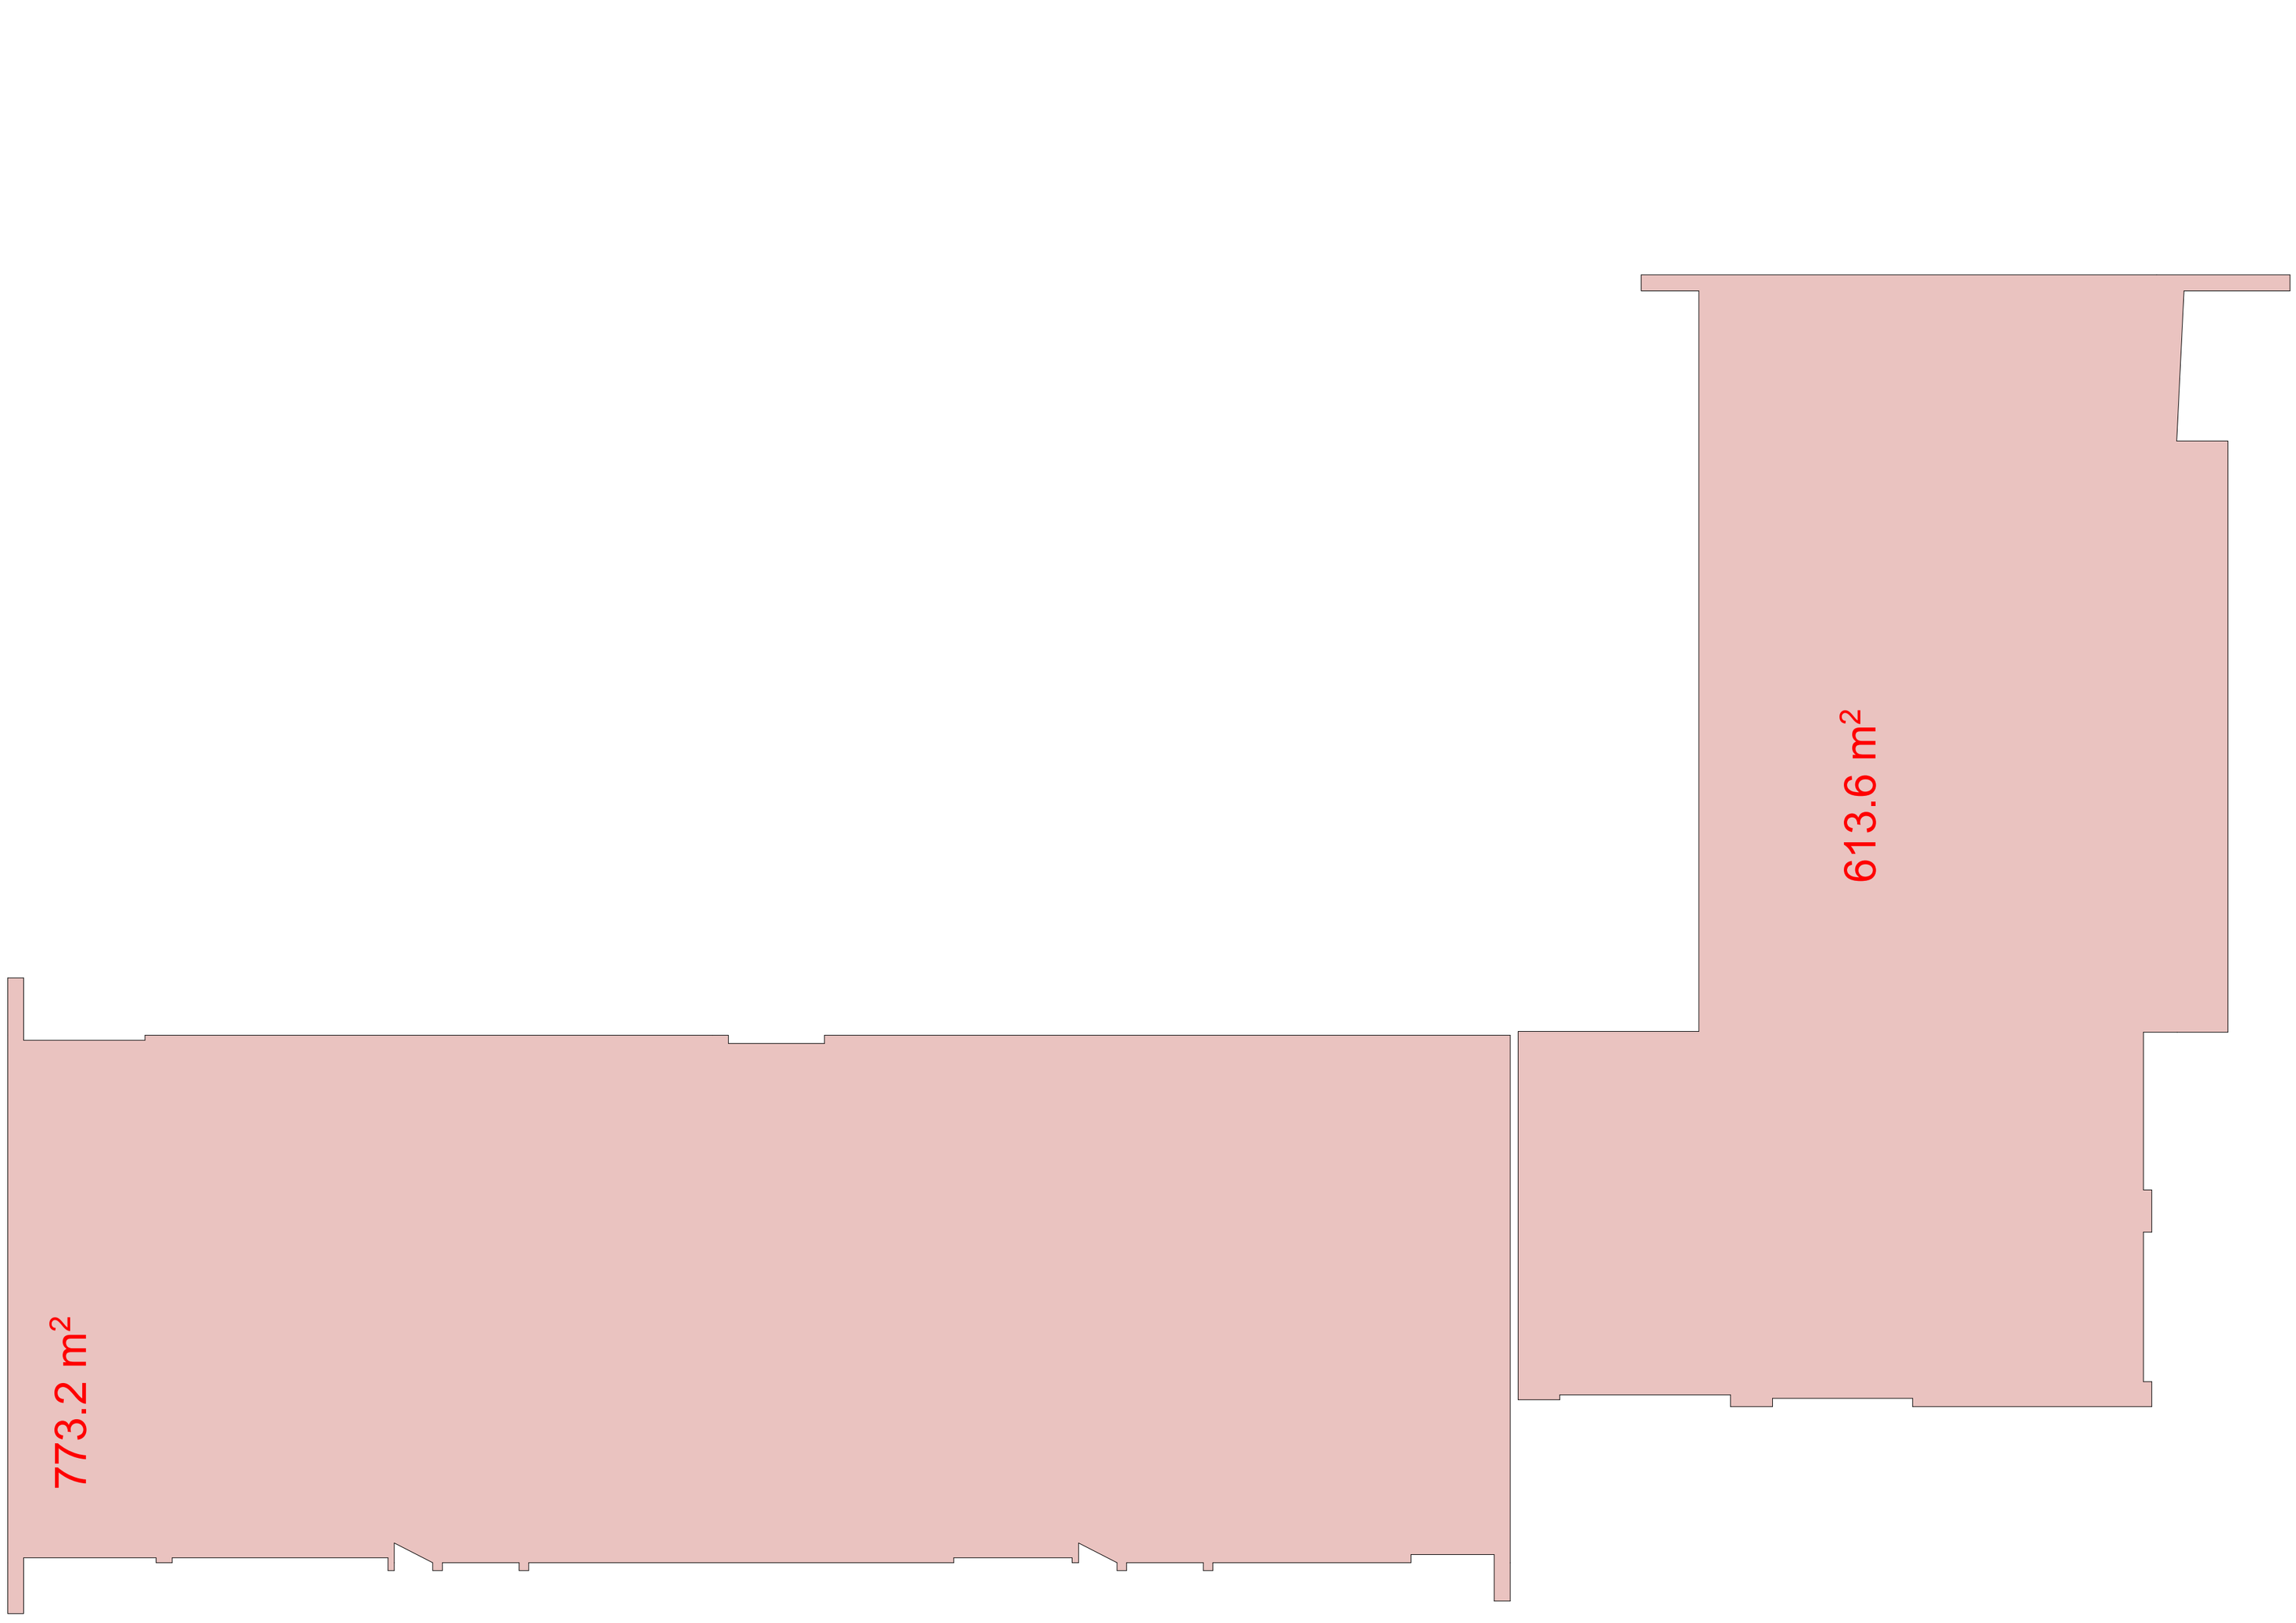

სიტუაციური სქემა KEY PLAN

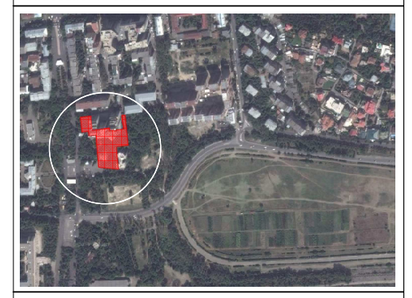

პირობითი აღნიშვნები LEGEND

ტექ.ეკონომიკური მაჩვენებლები

შენიშვნები NOTES

დამკვეთი CLIENT
შპს "Green City"
ილია ჭავჭავაძე

პროექტი PROJECT
"ᲒᲠᲘᲜ ᲥᲘᲗᲘ"

მისამართი ADDRESS
ქ.თბილისის, ვაკე-საბურთალოს რაიონი, გ.თავდარაჯიშვილის ქ.№13

შპს "გრინ სითი"
საქართველო,ქ.თბილისი,ვაკე-საბურთალოს რაიონი,გიორგი მესხიშვილის მესახლეობა №15
ტელ: 2 402 402
Email: info@archi.ge
www.archi.ge

თანამდებობა	გვარი	ხელმოწერა
მთ.არქიტექტორი	ს.ჯაფიანი	
პრ.ჯგუფის	ს.ჯაფიანი	
ბანაკების	დ.ბერულავა	
დიამენსია	ნ.გორნაძე	
მესარულა	ს.ჯაფიანი	
მესამოწმა	ნ.გორნაძე	
პროსტრუქტორი	თ.მაისაბერიძე	

არქიტექტურული ნაწილი
ARCHITECTURE

ნახატის DRWG.	დამზადების DATE OF ISSUE	14/04/2015
ᲮᲔᲓᲘᲡ ᲡᲐᲠᲗᲣᲚᲘᲡ ᲐᲜᲐᲠᲗᲘ +62.95 ნიშნულზე	მასშტაბი SCALE	1:150
	სტადია STAGE	პასპზე
	ფორმატი PAPER SIZE	A-2
	ფაილის სახელი FILE NAME	GC.AR.DRWG-026
	ფურცლები PAGES	26 / 41

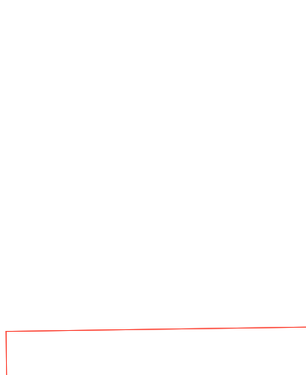

14.3 m2

82.9 m2

72.5 m2

89.1 m2

1.3 m2 1.2 m2

12.4 m2

7.8 m2

5.5 m2

4.9 m2

9.4 m2

6.6 m2

14.8 m2

9.7 m2

16.0 m2

55.6 m2

58.6 m2

2.9 m2

2.1 m2

2.1 m2
2.9 m2

23.6 m2

5.5 m2

5.5 m2

20.6 m2

9.9 m2

17.1 m2

1.4 m2

1.4 m2

5.3 m 75.6 m2

2

14.7 m2 7.1 m2

8.0 m2

18.5 m2
15.2 m2

230.1 m2

75.3 m2

2.3 m2

44.7 m2

2.3 m2

17.3 m2

5.1 m2

8.6 m2

a

b

g

d

e

z

T

i

k

l

m

n

o

d

J

r

1 2

3

4

5 7

6 8 10 11

z

65 240 195 90
260

100 180 215 90
260

90 180 295 90 200 270 30 50

30 180 105 180 40 30

120 40 170 90 170 10 120 10 170 90 170 10 120 115 32 170 45 170 8 130

50 25 180 80 170 25 120 500

15 180 120 180 75 180 200 90
260

60 181 39 180 10 120 70

110 270 90

375

110 180 100 180 120 180 120 180 120 180 80 90 185 180 140 60 180 60 50 35 180 145 180 120 180 110 180 120 180 135 90 120 90 110 180 50

50 40 180 40 80 180 120 180 60 30 240 30 120 80 270 40 90 180 195 180 60 50 60 180 100 180 55 30 240 30 120

20

70 270 95 180 60 50 180 145 90 50

160 630 90 60 90 80 90 610 180

475 35 530 35 490 60 330 615 700 675

3,945

210 430 205 570 140 565 75 605 600 530 710 625 590 525 465

6,845

+66.15

+66.15

+66.15

+5.00

109.2 m2

144.8 m2

118.6 m2

165.6 m2

168
88.5 m2

167
135.7 m2

169
142.6 m2

171
96.5 m2

170
111.0 m2

166
170.0 m2

გათბობა-კონდიცირების
ადგილი

გათბობა-კონდიცირების
ადგილი

გათბობა-კონდიცირების
ადგილი

გათბობა-კონდიცირების
ადგილი

გათბობა-კონდიცირების
ადგილი

გათბობა-კონდიცირების
ადგილი

აკვაპანელის
დეკორატიული
ტიხარი

აკვაპანელის
დეკორატიული
ტიხარი

აკვაპანელის დეკორატიული

შეკიდული ჭერი/ მოეწყობა

პარაპეტის კონტურზე

აკვაპანელის დეკორატიული

შეკიდული ჭერი/ მოეწყობა

პარაპეტის კონტურზე

1 1

აკვაპანელის
დეკორატიული
ტიხარი

292.2m

2

163

165
191.0 m

2

164
94.1 m

2

გათბობა-კონდიცირების
ადგილი

გათბობა-კონდიცირების
ადგილი

გათბობა-კონდიცირების
ადგილი

გათბობა-კონდიცირების
ადგილი

გათბობა-კონდიცირების
ადგილი

14/04/2015

მასშტაბი

თარიღი

DRWG.

ADDRESS

PROJECT

CLIENT

პირობითი აღნიშვნები

PAGES

მთ.არქიტექტორი
FILE NAME

SCALE

შენიშვნები NOTES

სიტუაციური სქემა

A-2

ARCHITECTURE

ფორმატი

თანამდებობა გვარი ხელმოწერა

1:150

XXII-ე სართულის

გეგმა +66.15

ნიშნულზე

eskizi
KEY PLAN

დამკვეთი

ფურცელი

სტადია

მისამართი

პროექტი

DATE OF ISSUE

ნახაზი

ქ.თბილისი. ვაკე-საბურთალოს რაიონი,

მ.თამარაშვილის ქ.#13

არქიტექტურული ნაწილი

STAGE

LEGEND

ფაილის სახელი

PAPER SIZE

GC.AR.DRWG-027

27 / 41
შპს "Green ჩიტყ"

ilia wulaia

"გრინ სითი"

ს.ავალიანი

პრ.ავტორი ს.ავალიანი

www.archi.ge
Email: info@archi.ge

ტელ. 2 602 602
რაიონი.ყიფშიძის შესახვევი #15

საქართველო.ქ.თბილისი.ვაკე-საბურთალოს

შპს "გრინ სითი"

ტანაავტორი დ.ბერულავა

კონსტრუქტორი თ.მაცაბერიძე

შეამოწმა

შეასრულა

დაამუშავა

ნ.გონაძე

ნ.გონაძე

ს.ავალიანი

კონსტრუქციული ფილის ნიშნულები

* ნახაზზე მოცემულია

ერთად

ადგილზე ქვეკონტრაქტორტან

* ღიობების ზომები გადამოწმდეს

სანტიმეტრებში.
* ნახაზი შესრულებულია

X

ღერძის ხაზი

ჭრილის ხაზი

არქ.ნიშნული

ბლოკის კედელი

კედელი

აკვაპანელის დეკორატიული

ბინის ფართი

ბინის ნომერი

ფართები

საცხოვრებელი და საზაფხულო

* ბინის ფართში დაჯამებულია
მზიდი რკ.ბეტონის კედელი

კოეფიციენტი
განაშენიანების ინტენსივობის

უჯრედის ფართი

სადარბაზოს და კიბის

საზაფხულო ფართი

საცხოვრებელი ფართი

საერთო ფართი
ტექნ.ეკონომიკური მაჩვენებლები

K2

1511.1 m2

1088.4 m2

233.5 m2

189.2 m2

1387.1 m2

10.0
m2

260 260 260 260

260 260

260 260 260 260 260 260

260 260

260 260 260 260 260 160

260

260 260 260 260 260 260 260 260 260 260 260 260 260 260 260 260

260 260 260 260 260 260 260 260 260 260 260 260

260 260 260

2 2

3

3

12

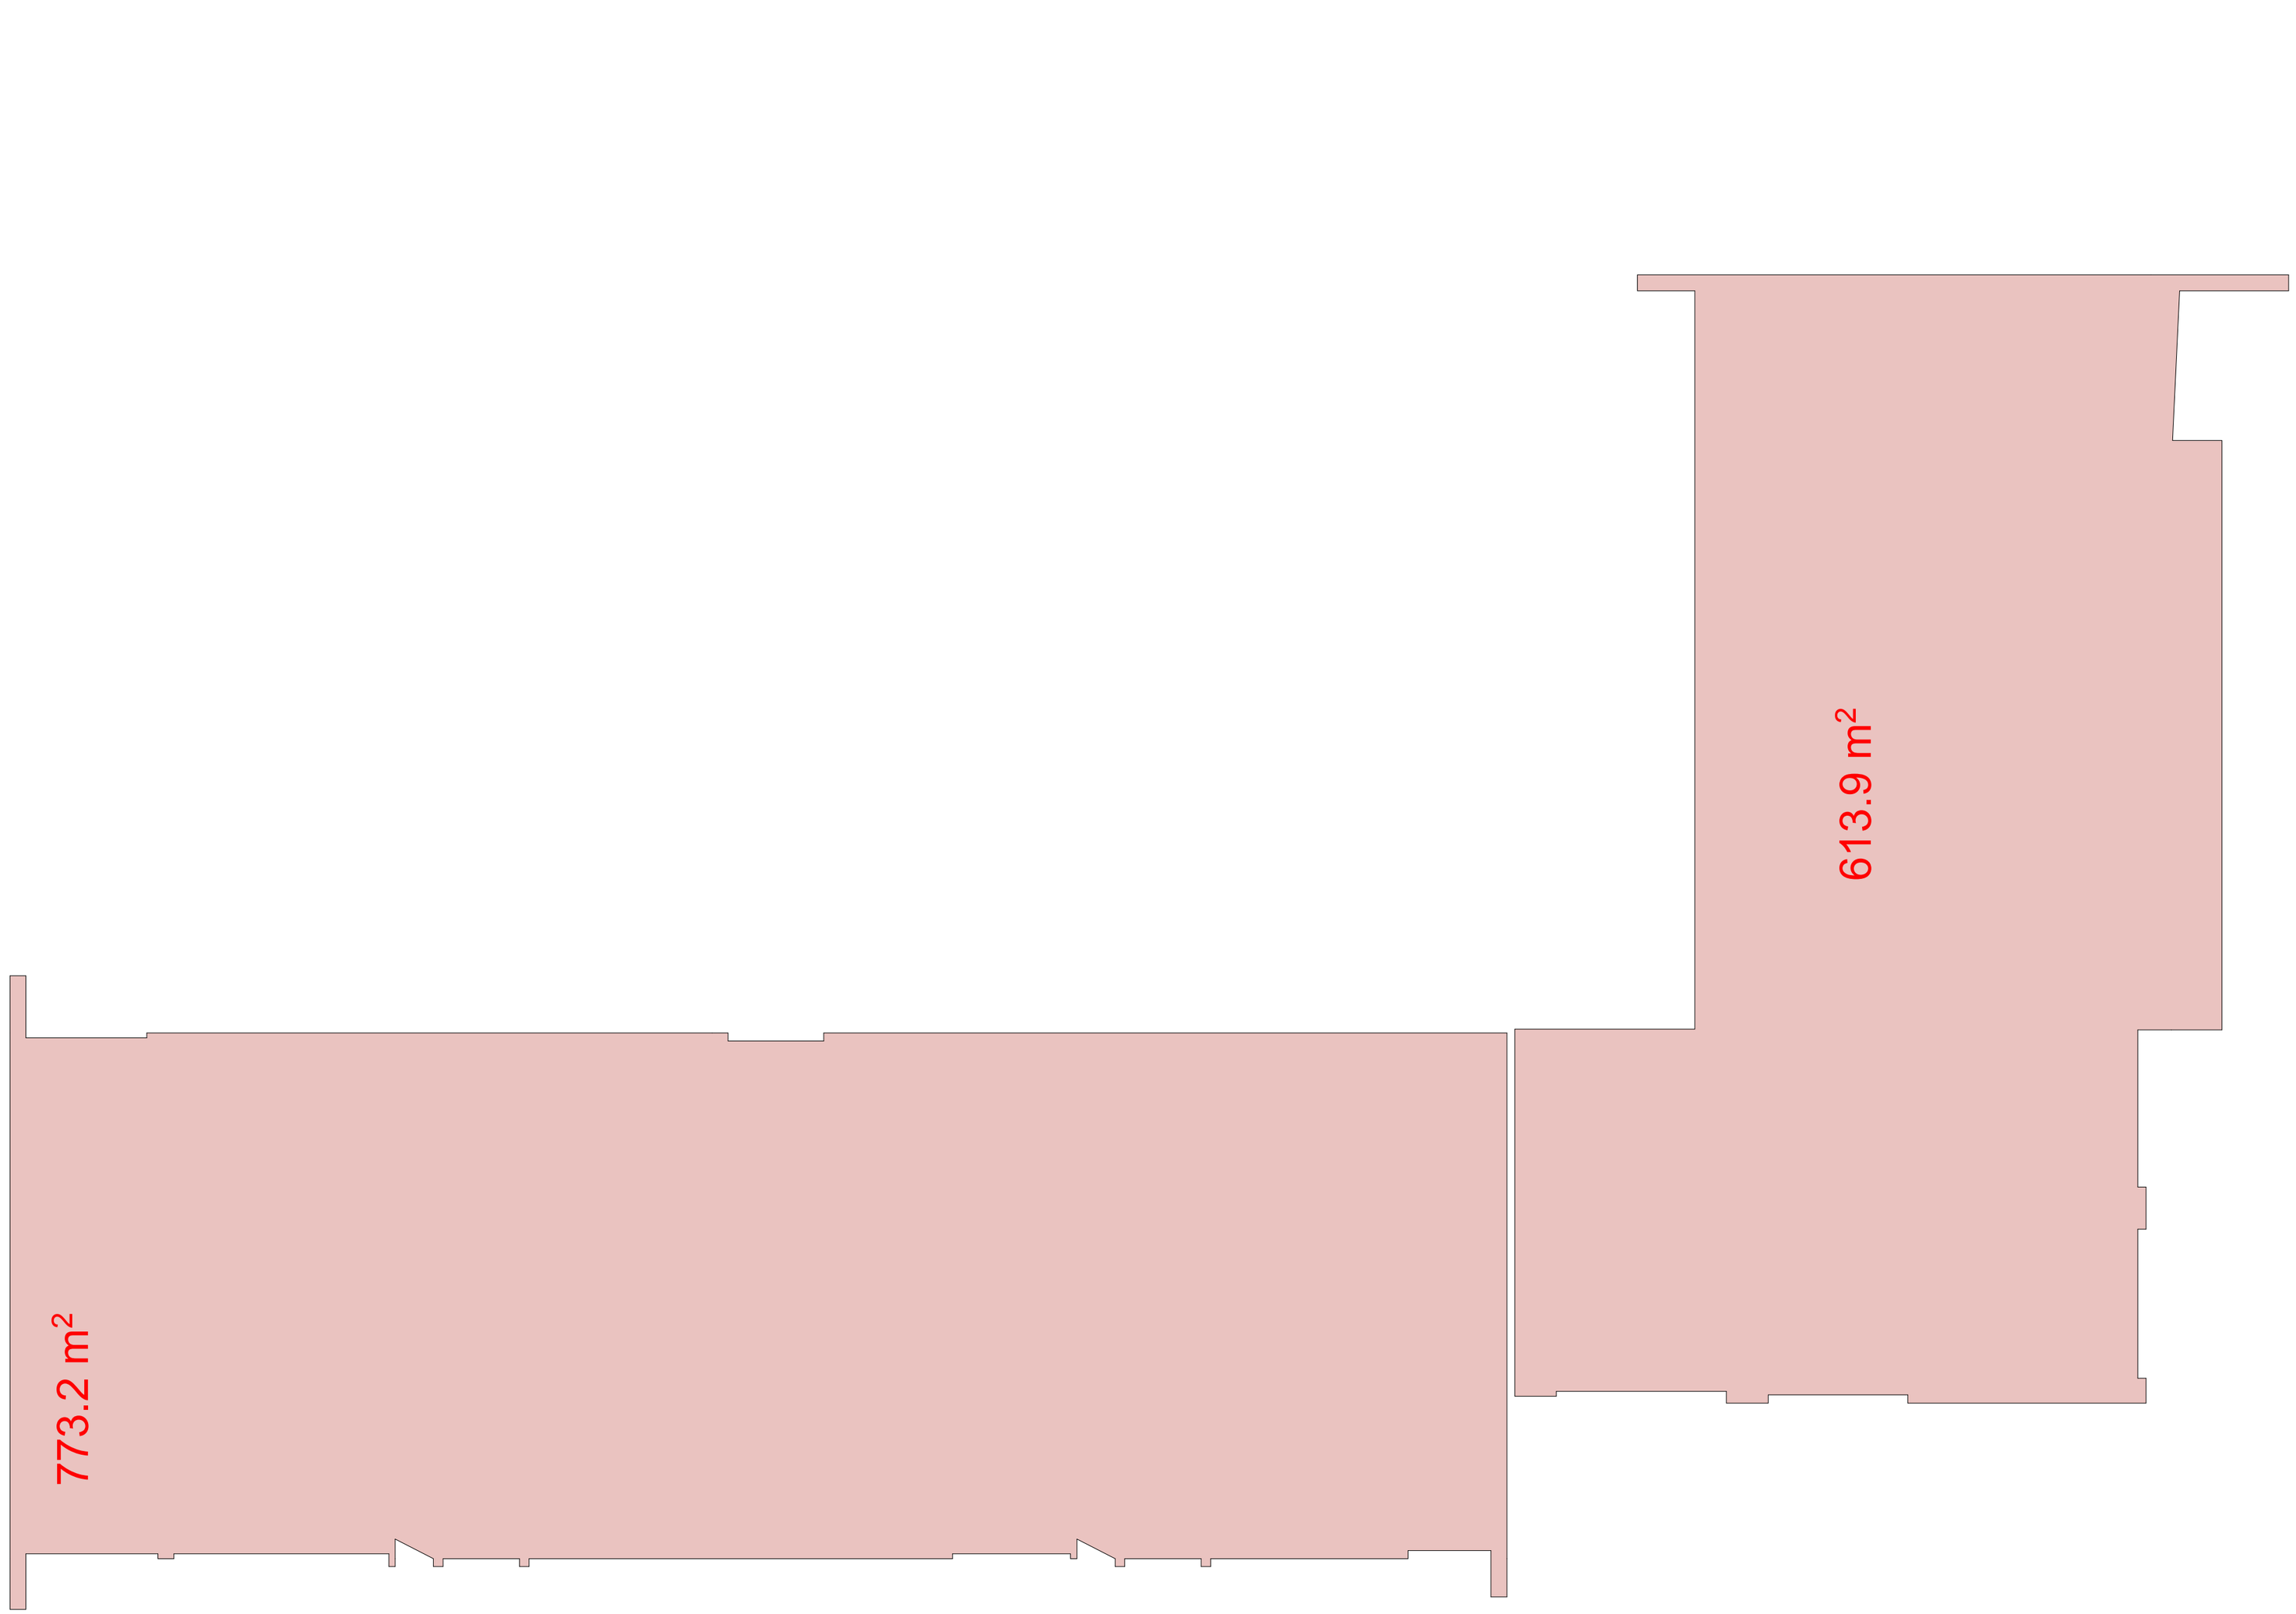

სიტუაციური სქემა KEY PLAN

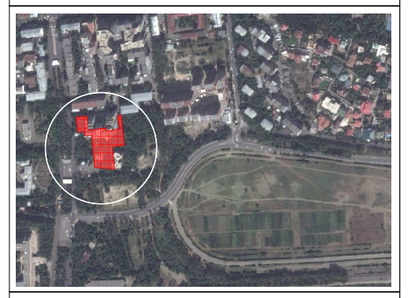

პირობითი აღნიშვნები LEGEND

ტექნ.პირობებიდან გამომდინარე NOTES

დამკვეთი CLIENT: შპს "Green City" ილია ჭავჭავაძე

პროექტი PROJECT: "ᲒᲠᲘᲜ ᲡᲘᲢᲘ"

მისამართი ADDRESS: ქ.თბილისის, ვაკე-საბურთალოს რაიონი, გ.თამარაშვილის ქ.№13

შპს "ᲒᲠᲘᲜ ᲡᲘᲢᲘ"
საქართველო,ქ.თბილისი,ვაკე-საბურთალოს რაიონი,გიორგი მესხიშვილის მესახლეები №15
ტელ: 2 402 402
Email: info@archi.ge
www.archi.ge

თანამდებობა	გვარი	ხელმოწერა
მთ.არქიტექტორი	ს.ჯაფიანი	
პრ.ჯგუფის	ს.ჯაფიანი	
ბანაკების	დ.ბერულავა	
დიპლომანტი	ნ.გორნაძე	
მეცნიერება	ს.ჯაფიანი	
მეამორჩევი	ნ.გორნაძე	
კონსტრუქტორი	თ.მელაბერიძე	

არქიტექტურული ნაწილი ARCHITECTURE

ნახატის DRWG.	დამტკიცდა DATE OF ISSUE	14/04/2015
XXII-ე საერთაშორისო პოლუსი + 66.15 ნიშნულზე	მასშტაბი SCALE	1:150
	სტადია STAGE	პროექტი
	ფორმატი PAPER SIZE	A-2
	ფაილის სახელი FILE NAME	GC.AR.DRWG-027
	დამატებული PAGES	27 / 41

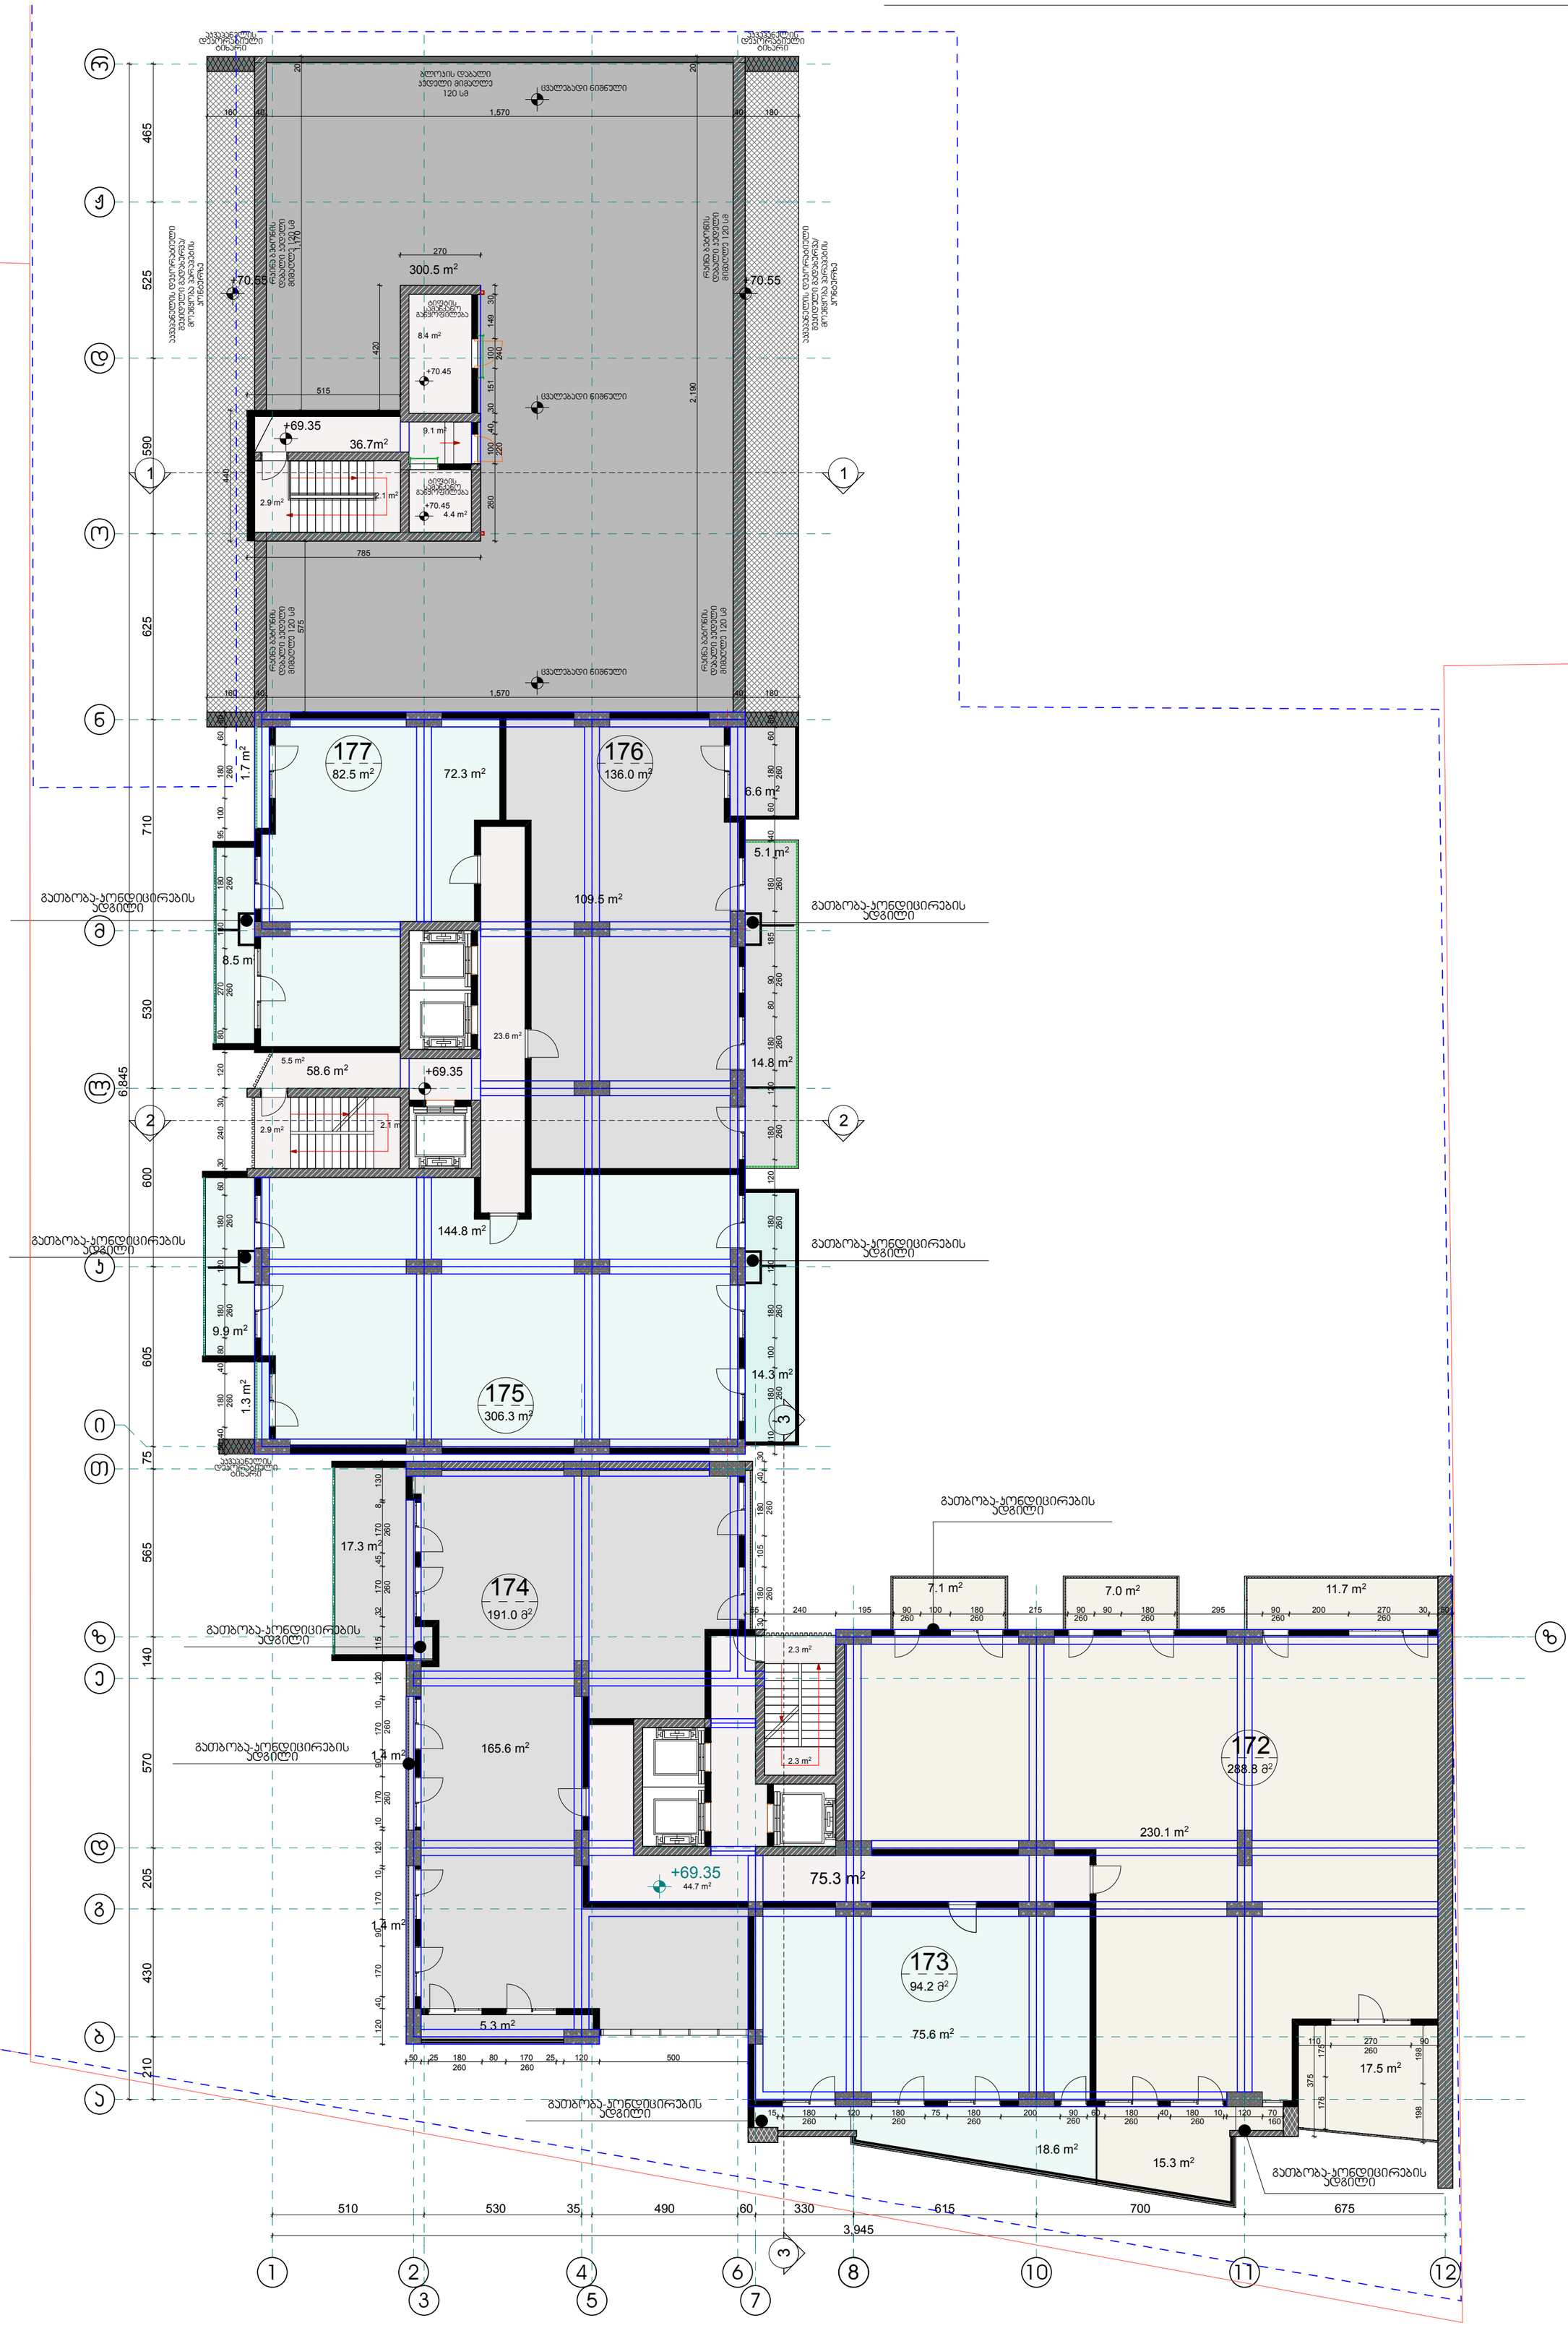

2.9 m2

300.5 m2

4.4 m2

9.1 m2

14.3 m2

1.3 m2

6.6 m2

14.8 m2

1.7 m2

58.6 m2

2.1 m2

2.1 m2
2.9 m2

23.6 m2

5.5 m2

8.5 m2

9.9 m2

8.4 m2

17.5 m2

11.7 m2

7.0 m2

75.6 m2

5.3 m2

1.4 m2

1.4 m2

7.1 m2

18.6 m2
15.3 m2

230.1 m2

75.3 m2

2.3 m2

44.7 m2

2.3 m2

17.3 m2

5.1 m2

72.3 m2

a

b

g

d

e

z

T

i

k

l

m

n

o

d

J

r

1 2

3

4

5 7

6 8 10 11

z

65 240 195 90 100 180 215 90
260

90 180 295 90 200 270 30 50

30 180 105 180 40 30

120 40 170 90 170 10 120 10 170 90 170 10 120 115 32 170 45 170 8 130

50 25 180 80 170 25 120 500

110 270 90

15 180 120 180 75 180 200 90
260

60 180 40 180 10 120 70

375

110 180 100 180 120 180 120 180 120 180 80 90

260

185 180 140 60 180 60 50

510 530 35 490 60 330 615 700 675

3,945

50 40 180 40 80 180 120 180 60 30 240 30 120 80 270 130 180 95 100 180 60 50
210 430 205 570 140 565 75 605 600 530 710 625 590 525 465

176 175

198 198

515

420

270

260 100

220

40 30 151 100

240

149 30

785

575

160 40 1,570 40 180 2,190 20

160 40 1,570 40 180 1,170 20 440

6,845

+69.35

+69.35

+70.45

+70.45

ცვალებადი ნიშნული

ცვალებადი ნიშნული

ცვალებადი ნიშნული

+69.35

+70.55 +70.55

+5.00

109.5 m2

144.8 m2

165.6 m2

177
82.5 m2

176
136.0 m2

175
306.3 m2

გათბობა-კონდიცირების
ადგილი

გათბობა-კონდიცირების
ადგილი გათბობა-კონდიცირების

ადგილი

გათბობა-კონდიცირების
ადგილი

ტიფტის
სამანქანო
განყოფილება

ტიფტის
სამანქანო
განყოფილება

აკვაპანელის
დეკორატიული
ტიხარი

აკვაპანელის
დეკორატიული
ტიხარი

რკინა ბეტონის

რკინა ბეტონის

დაბალი კედელი

მიმაღლე 120 სმ

დაბალი კედელი

მიმაღლე 120 სმ

რკინა ბეტონის

დაბალი კედელი

მიმაღლე 120 სმ

რკინა ბეტონის

დაბალი კედელი

მიმაღლე 120 სმ

აკვაპანელის დეკორატიული

შეკიდული გადახურვა/

მოეწყობა პარაპეტის

კონტურზე

ბლოკის დაბალი
კედელი მიმაღლე
120 sm

აკვაპანელის დეკორატიული

შეკიდული გადახურვა/

მოეწყობა პარაპეტის

კონტურზე

1 1

აკვაპანელის
დეკორატიული
ტიხარი

288.8 m

2

172

173
94.2 m

2

174

გათბობა-კონდიცირების
ადგილი

გათბობა-კონდიცირების
ადგილი

გათბობა-კონდიცირების
ადგილი

გათბობა-კონდიცირების
ადგილი

გათბობა-კონდიცირების
ადგილი

191.0 m

2

36.7m2

14/04/2015

მასშტაბი

თარიღი

DRWG.

ADDRESS

PROJECT

CLIENT

პირობითი აღნიშვნები

PAGES

მთ.არქიტექტორი
FILE NAME

SCALE

შენიშვნები NOTES

სიტუაციური სქემა

A-2

ARCHITECTURE

ფორმატი

თანამდებობა გვარი ხელმოწერა

1:150

XXIII-ე სართულის

გეგმა +69.35

ნიშნულზე

eskizi
KEY PLAN

დამკვეთი

ფურცელი

სტადია

მისამართი

პროექტი

DATE OF ISSUE

ნახაზი

ქ.თბილისი. ვაკე-საბურთალოს რაიონი,

მ.თამარაშვილის ქ.#13

არქიტექტურული ნაწილი

STAGE

LEGEND

ფაილის სახელი

PAPER SIZE

GC.AR.DRWG-028

28 / 41
შპს "Green ჩიტყ"

ilia wulaia

"გრინ სითი"

ს.ავალიანი

პრ.ავტორი ს.ავალიანი

www.archi.ge
Email: info@archi.ge

ტელ. 2 602 602
რაიონი.ყიფშიძის შესახვევი #15

საქართველო.ქ.თბილისი.ვაკე-საბურთალოს

შპს "გრინ სითი"

ტანაავტორი დ.ბერულავა

კონსტრუქტორი თ.მაცაბერიძე

შეამოწმა

შეასრულა

დაამუშავა

ნ.გონაძე

ნ.გონაძე

ს.ავალიანი

კონსტრუქციული ფილის ნიშნულები

* ნახაზზე მოცემულია

ერთად

ადგილზე ქვეკონტრაქტორტან

* ღიობების ზომები გადამოწმდეს

სანტიმეტრებში.
* ნახაზი შესრულებულია

X

ღერძის ხაზი

ჭრილის ხაზი

არქ.ნიშნული

ბლოკის კედელი

კედელი

აკვაპანელის დეკორატიული

ბინის ფართი

ბინის ნომერი

ფართები

საცხოვრებელი და საზაფხულო

* ბინის ფართში დაჯამებულია
მზიდი რკ.ბეტონის კედელი

კოეფიციენტი
განაშენიანების ინტენსივობის

უჯრედის ფართი

სადარბაზოს და კიბის

საზაფხულო ფართი

საცხოვრებელი ფართი

საერთო ფართი
ტექნ.ეკონომიკური მაჩვენებლები

K2

1133.0 m2

797.9 m2

164.8 m2

170.3 m2

1064.3 m2

260 260 260 260 260

260 260

260 260 260 260
260 260

260 260 260 260 260 160

260

260 260 260 260 260 260 260

260 260 260 260 260 260

2 2

3

3

12

411.5 m2

45.9 m2

606.9 m2

14/04/2015

მასშტაბი

თარიღი

DRWG.

ADDRESS

PROJECT

CLIENT

პირობითი აღნიშვნები

PAGES

მთ.არქიტექტორი
FILE NAME

SCALE

შენიშვნები NOTES

სიტუაციური სქემა

A-2

ARCHITECTURE

ფორმატი

თანამდებობა გვარი ხელმოწერა

1:150

XXIII-ე სართულის

კროკი +69.35

ნიშნულზე

eskizi
KEY PLAN

დამკვეთი
ფურცელი

სტადია

მისამართი

პროექტი

DATE OF ISSUE

ნახაზი

ქ.თბილისი. ვაკე-საბურთალოს რაიონი,

მ.თამარაშვილის ქ.#13

არქიტექტურული ნაწილი

STAGE

LEGEND

ფაილის სახელი

PAPER SIZE

GC.AR.DRWG-028

28 / 41
შპს "Green ჩიტყ"

ilia wulaia

"გრინ სითი"

ს.ავალიანი

პრ.ავტორი ს.ავალიანი

www.archi.ge
Email: info@archi.ge

ტელ. 2 602 602
რაიონი.ყიფშიძის შესახვევი #15

საქართველო.ქ.თბილისი.ვაკე-საბურთალოს

შპს "გრინ სითი"

ტანაავტორი დ.ბერულავა

კონსტრუქტორი თ.მაცაბერიძე

შეამოწმა

შეასრულა

დაამუშავა
ნ.გონაძე

ნ.გონაძე

ს.ავალიანი

ტექნ.ეკონომიკური მაჩვენებლები

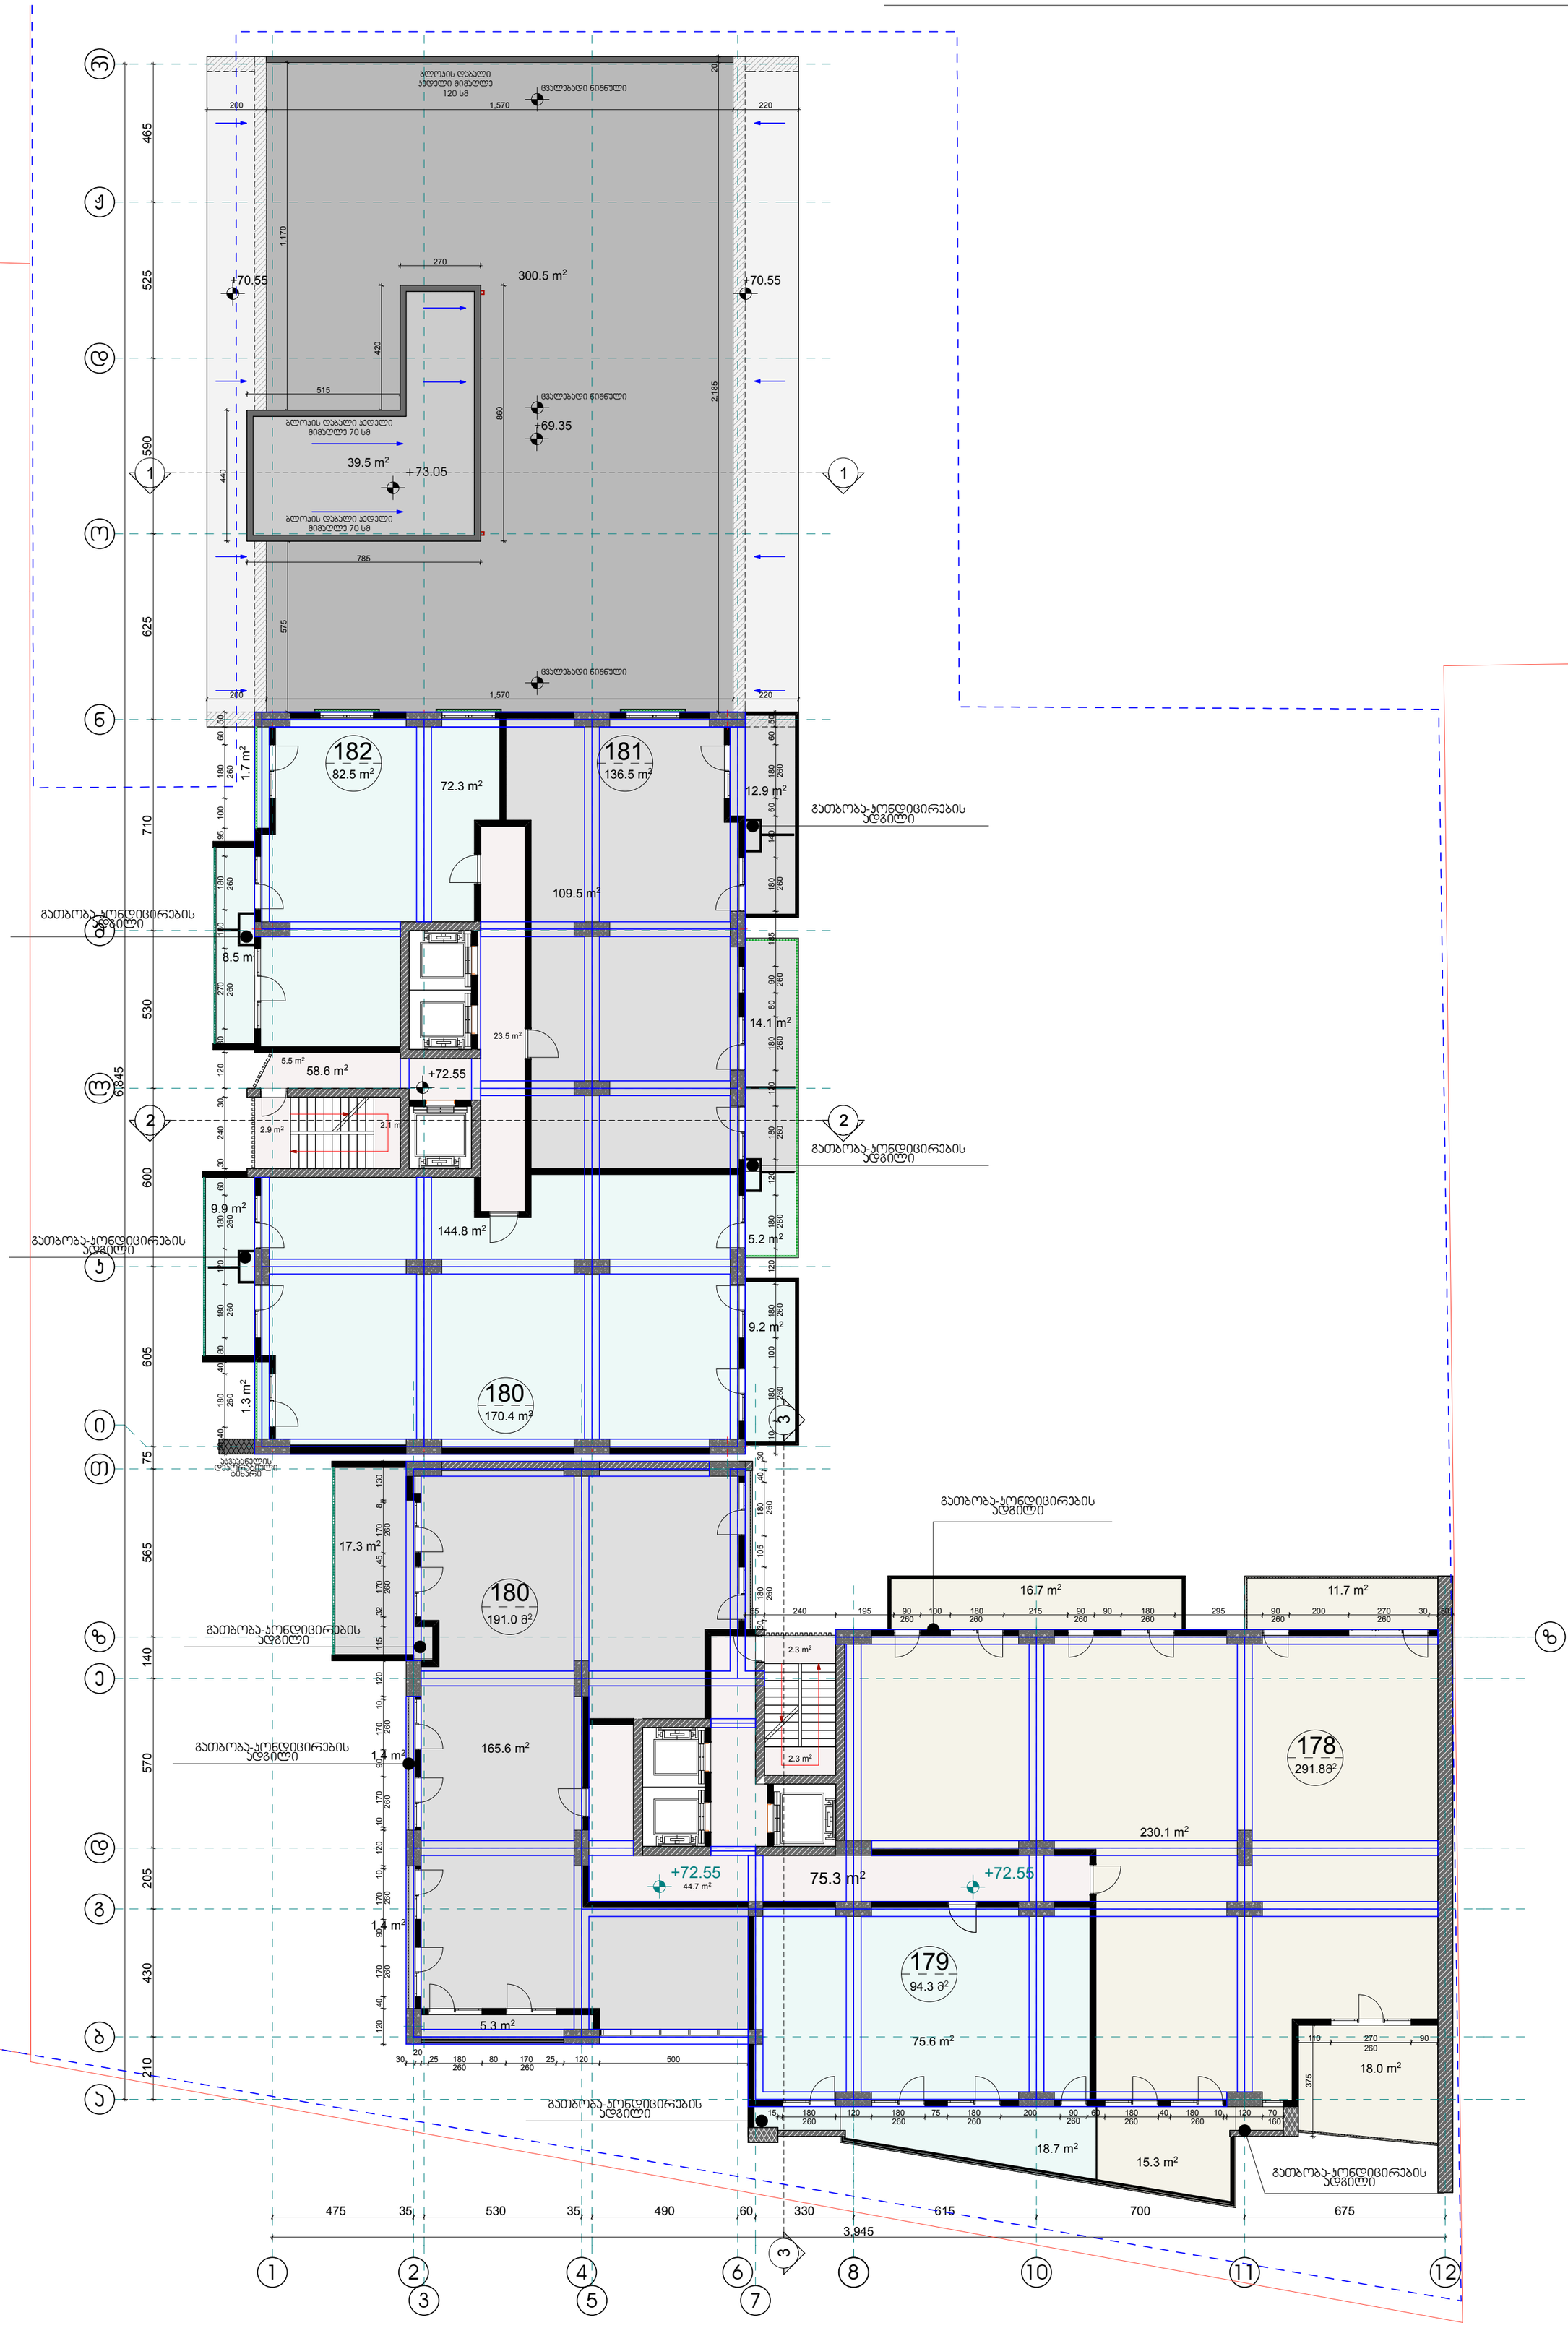

72.3 m2

1.3 m2

9.2 m2

5.2 m2

14.1 m2

12.9 m2

1.7 m2

58.6 m2

2.1 m2
2.9 m2

23.5 m2

5.5 m2

8.5 m2

9.9 m2

39.5 m2

300.5 m2

18.0 m2

75.6 m2

11.7 m2 16.7 m2

18.7 m2
15.3 m2

230.1 m2

5.3 m2

1.4 m2

1.4 m2

75.3 m2

2.3 m2

44.7 m2

2.3 m2

17.3 m2

a

b

g

d

e

z

T

i

k

l

m

n

o

d

J

r

1 2

3

4

5 7

6 8 10 11

z

65 240 195 90
260

100 180 215 90
260

90 180 295 90 200 270 30 50

30 180 105 180 40 30

120 40 170 90 170 10 120 10 170 90 170 10 120 115 32 170 45 170 8 130

30

20
25 180 80 170 25 120 500

15 180 120 180 75 180 200 90
260

60 180 40 180 10 120 70

110 270 90 375

110 180 100 180 120 180 120 180 120 180 80 90

260

185 180 140 60 180 60 50

3,945

475 35 530 35 490 60 330 615 700 675

50 40 180 40 80 180 120 180 60 30 240 30 120 80 270 130 180 95 100 180 60 50
210 430 205 570 140 565 75 605 600 530 710 625 590 525 465

515

420

270

860

785

440

1,170

200 1,570 220 2,185 20
200 1,570 220 575

6,845

+72.55

ცვალებადი ნიშნული

ცვალებადი ნიშნული

ცვალებადი ნიშნული

+73.05

+72.55 +72.55

+69.35

+70.55 +70.55

+5.00

109.5 m2

144.8 m2

165.6 m2

182
82.5 m2

181
136.5 m2

180
170.4 m2

გათბობა-კონდიცირების
ადგილი

გათბობა-კონდიცირების
ადგილი

გათბობა-კონდიცირების
ადგილი

გათბობა-კონდიცირების
ადგილი

1 1

აკვაპანელის
დეკორატიული
ტიხარი

2 2

291.8m

2

178

179
94.3 m

2

გათბობა-კონდიცირების
ადგილი

გათბობა-კონდიცირების
ადგილი

გათბობა-კონდიცირების
ადგილი

180

გათბობა-კონდიცირების
ადგილი

გათბობა-კონდიცირების
ადგილი

191.0 m

2

14/04/2015

მასშტაბი

თარიღი

DRWG.

ADDRESS

PROJECT

CLIENT

პირობითი აღნიშვნები

PAGES

მთ.არქიტექტორი
FILE NAME

SCALE

შენიშვნები NOTES

სიტუაციური სქემა

A-2

ARCHITECTURE

ფორმატი

თანამდებობა გვარი ხელმოწერა

1:150

XXIV-ე სართულის

გეგმა +72.55

ნიშნულზე

eskizi
KEY PLAN

დამკვეთი

ფურცელი

სტადია

მისამართი

პროექტი

DATE OF ISSUE

ნახაზი

ქ.თბილისი. ვაკე-საბურთალოს რაიონი,

მ.თამარაშვილის ქ.#13

არქიტექტურული ნაწილი

STAGE

LEGEND

ფაილის სახელი

PAPER SIZE

GC.AR.DRWG-029

29 / 41
შპს "Green ჩიტყ"

ilia wulaia

"გრინ სითი"

ს.ავალიანი

პრ.ავტორი ს.ავალიანი

www.archi.ge
Email: info@archi.ge

ტელ. 2 602 602
რაიონი.ყიფშიძის შესახვევი #15

საქართველო.ქ.თბილისი.ვაკე-საბურთალოს

შპს "გრინ სითი"

ტანაავტორი დ.ბერულავა

კონსტრუქტორი თ.მაცაბერიძე

შეამოწმა

შეასრულა

დაამუშავა

ნ.გონაძე

ნ.გონაძე

ს.ავალიანი

კონსტრუქციული ფილის ნიშნულები

* ნახაზზე მოცემულია

ერთად

ადგილზე ქვეკონტრაქტორტან

* ღიობების ზომები გადამოწმდეს

სანტიმეტრებში.
* ნახაზი შესრულებულია

X

ღერძის ხაზი

ჭრილის ხაზი

არქ.ნიშნული

ბლოკის კედელი

კედელი

აკვაპანელის დეკორატიული

ბინის ფართი

ბინის ნომერი

ფართები

საცხოვრებელი და საზაფხულო

* ბინის ფართში დაჯამებულია
მზიდი რკ.ბეტონის კედელი

კოეფიციენტი
განაშენიანების ინტენსივობის

უჯრედის ფართი

სადარბაზოს და კიბის

საზაფხულო ფართი

საცხოვრებელი ფართი

საერთო ფართი
ტექნ.ეკონომიკური მაჩვენებლები

K2

1100.1 m2

797.9 m2

168.6 m2

133.6 m2

1016.8 m2

260 260 260 260

ბლოკის დაბალი
კედელი მიმაღლე
120 sm

ბლოკის დაბალი კედელი
მიმაღლე 70 სმ

ბლოკის დაბალი კედელი
მიმაღლე 70 სმ

260 260

260 260 260 260 260 260

260 260

260 260 260 260 260 160

260

260 260 260 260 260 260 260

260 260 260 260 260 260

3

3

12

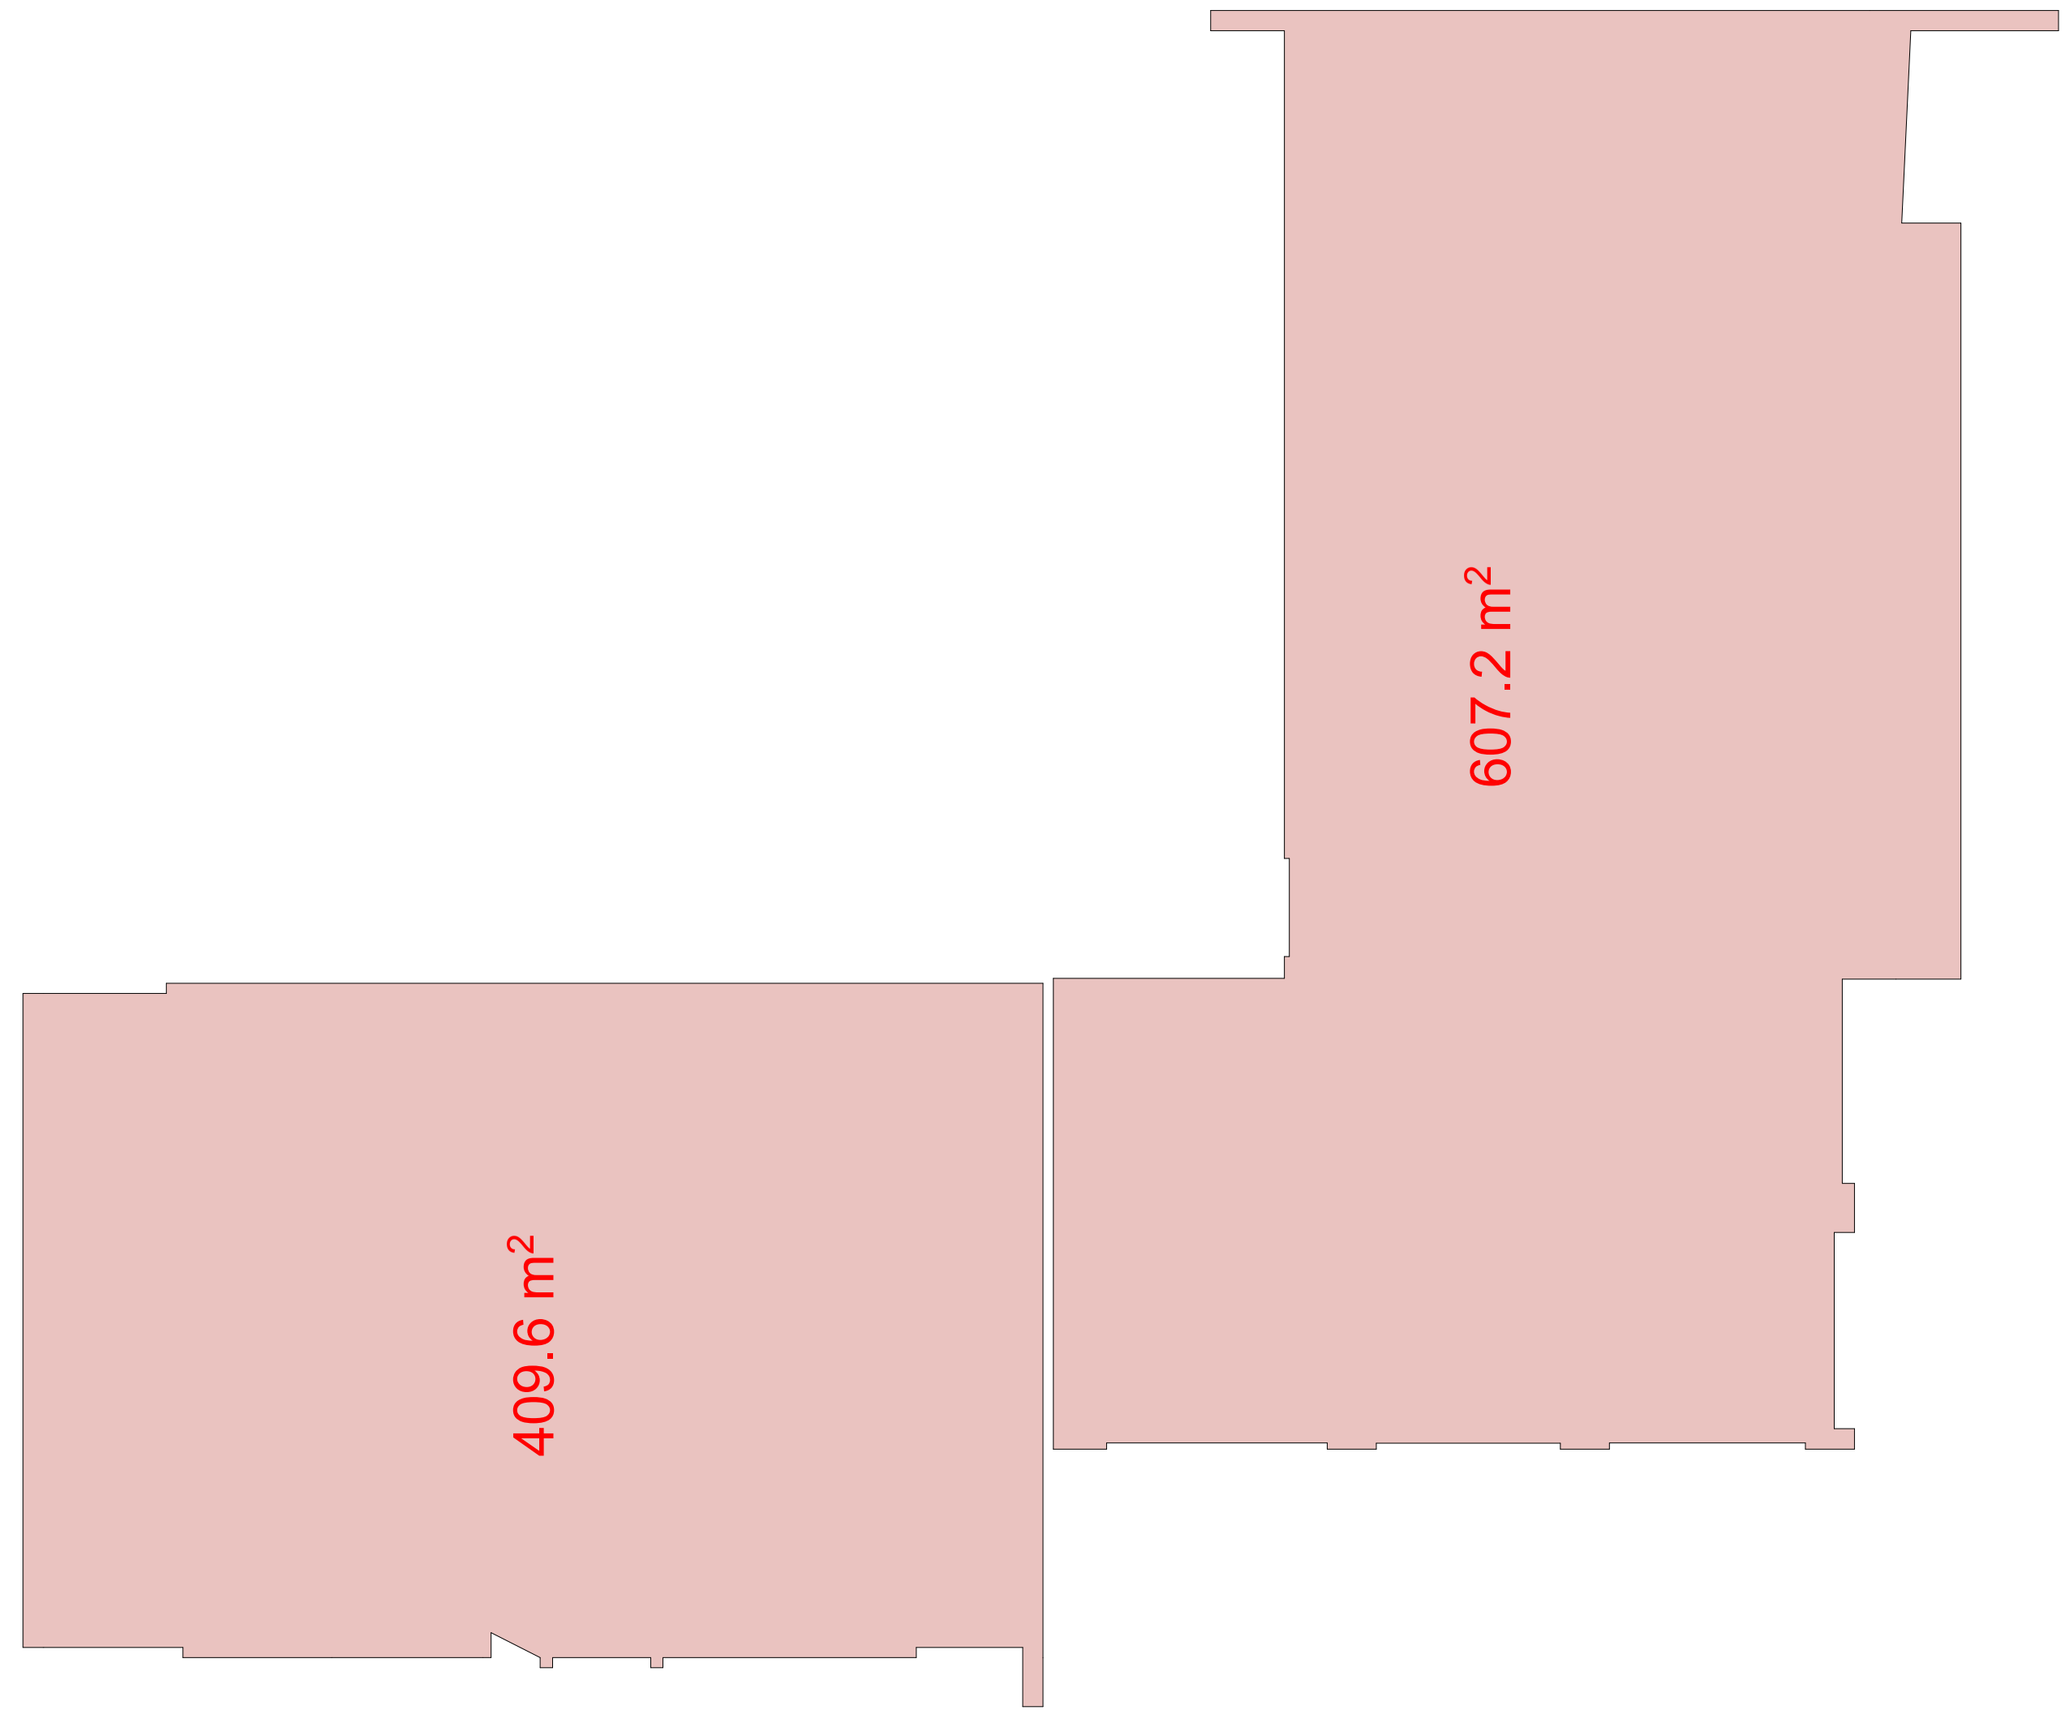

სიტუაციური სქემა KEY PLAN

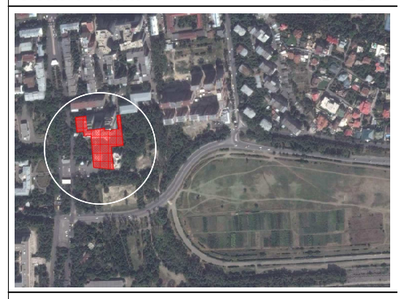

პირობითი აღნიშვნები LEGEND

- არსებული დეკორატიული კედელი
- ბლოკის კედელი
- მზიდი რკ.ბეტონის კედელი
- +5.00 არქ.ნიშნული
- ჭრილის ხაზი
- ღერძის ხაზი
- X ბინის ნომერი
- ბინის ფართი

ტექ.ეკონომიკური მაჩვენებლები

საერთო ფართი	1100.1 m²
საცხოვრებელი ფართი	797.9 m²
საზაფხულო ფართი	168.6 m²
სველწერტილ. და პირის პრივატის ფართი	133.6 m²
განმეორების ინტენსივობის კოეფიციენტი K2	1016.8 m²

შენიშვნები NOTES

* ნახაზი მასტაბურია სანიმუშოდ.
* ტერიტორიის ზედაპირ. გადაადგილდეს ავტომანქანის პარკირების ადგილზე ასფალტობეტონის ფენით
* ნახაზზე მოცემულია პროექტირებული შენობის ნიშნულები
* ბინის ფართები დაანგარიშებულია სველწერტილის და საზაფხულო ფართების

დამკვეთი CLIENT შპს "Green City" ილია ჭავჭავაძე

პროექტი PROJECT "მწვანე სიმაღლე"

მისამართი ADDRESS ქ.თბილისი, ვაკე-საბურთალოს რაიონი, მ.მთვარნამოლის ქ.№13

შპს "მწვანე სიმაღლე"
საბურთალოს ქ.თბილისი,ვაკე-საბურთალოს რაიონ.ჯიქიშვილის მესაჯვარე №15
ტელ. 2 602 602
Email: info@archi.ge
www.archi.ge

თანამდებობა	გვარი	ხელმოწერა
მთ.არქიტექტორი	ს.ავალიანი	
პრ.ხელმძღვანელი	ს.ავალიანი	
ტანაავტორი	დ.ბერულავა	
დაამუშავა	ნ.მონაძე	
შეასრულა	ს.ავალიანი	
შეამოწმა	ნ.მონაძე	
კონსტრუქტორი	თ.მუსახანძე	

არქიტექტურული ნაწილი ARCHITECTURE

ნახაზი DRWG.	თარიღი DATE OF ISSUE	14/04/2015
XXIV-ე საუკუნის მეშვიდე +72.55 ნიშნულზე	მასშტაბი SCALE	1:150
	სტადია STAGE	პროექტი
	ფორმატი PAPER SIZE	A-2
	ფაილის სახელი FILE NAME	GC.AR.DRWG-029
	ფურცელი PAGES	29 / 41

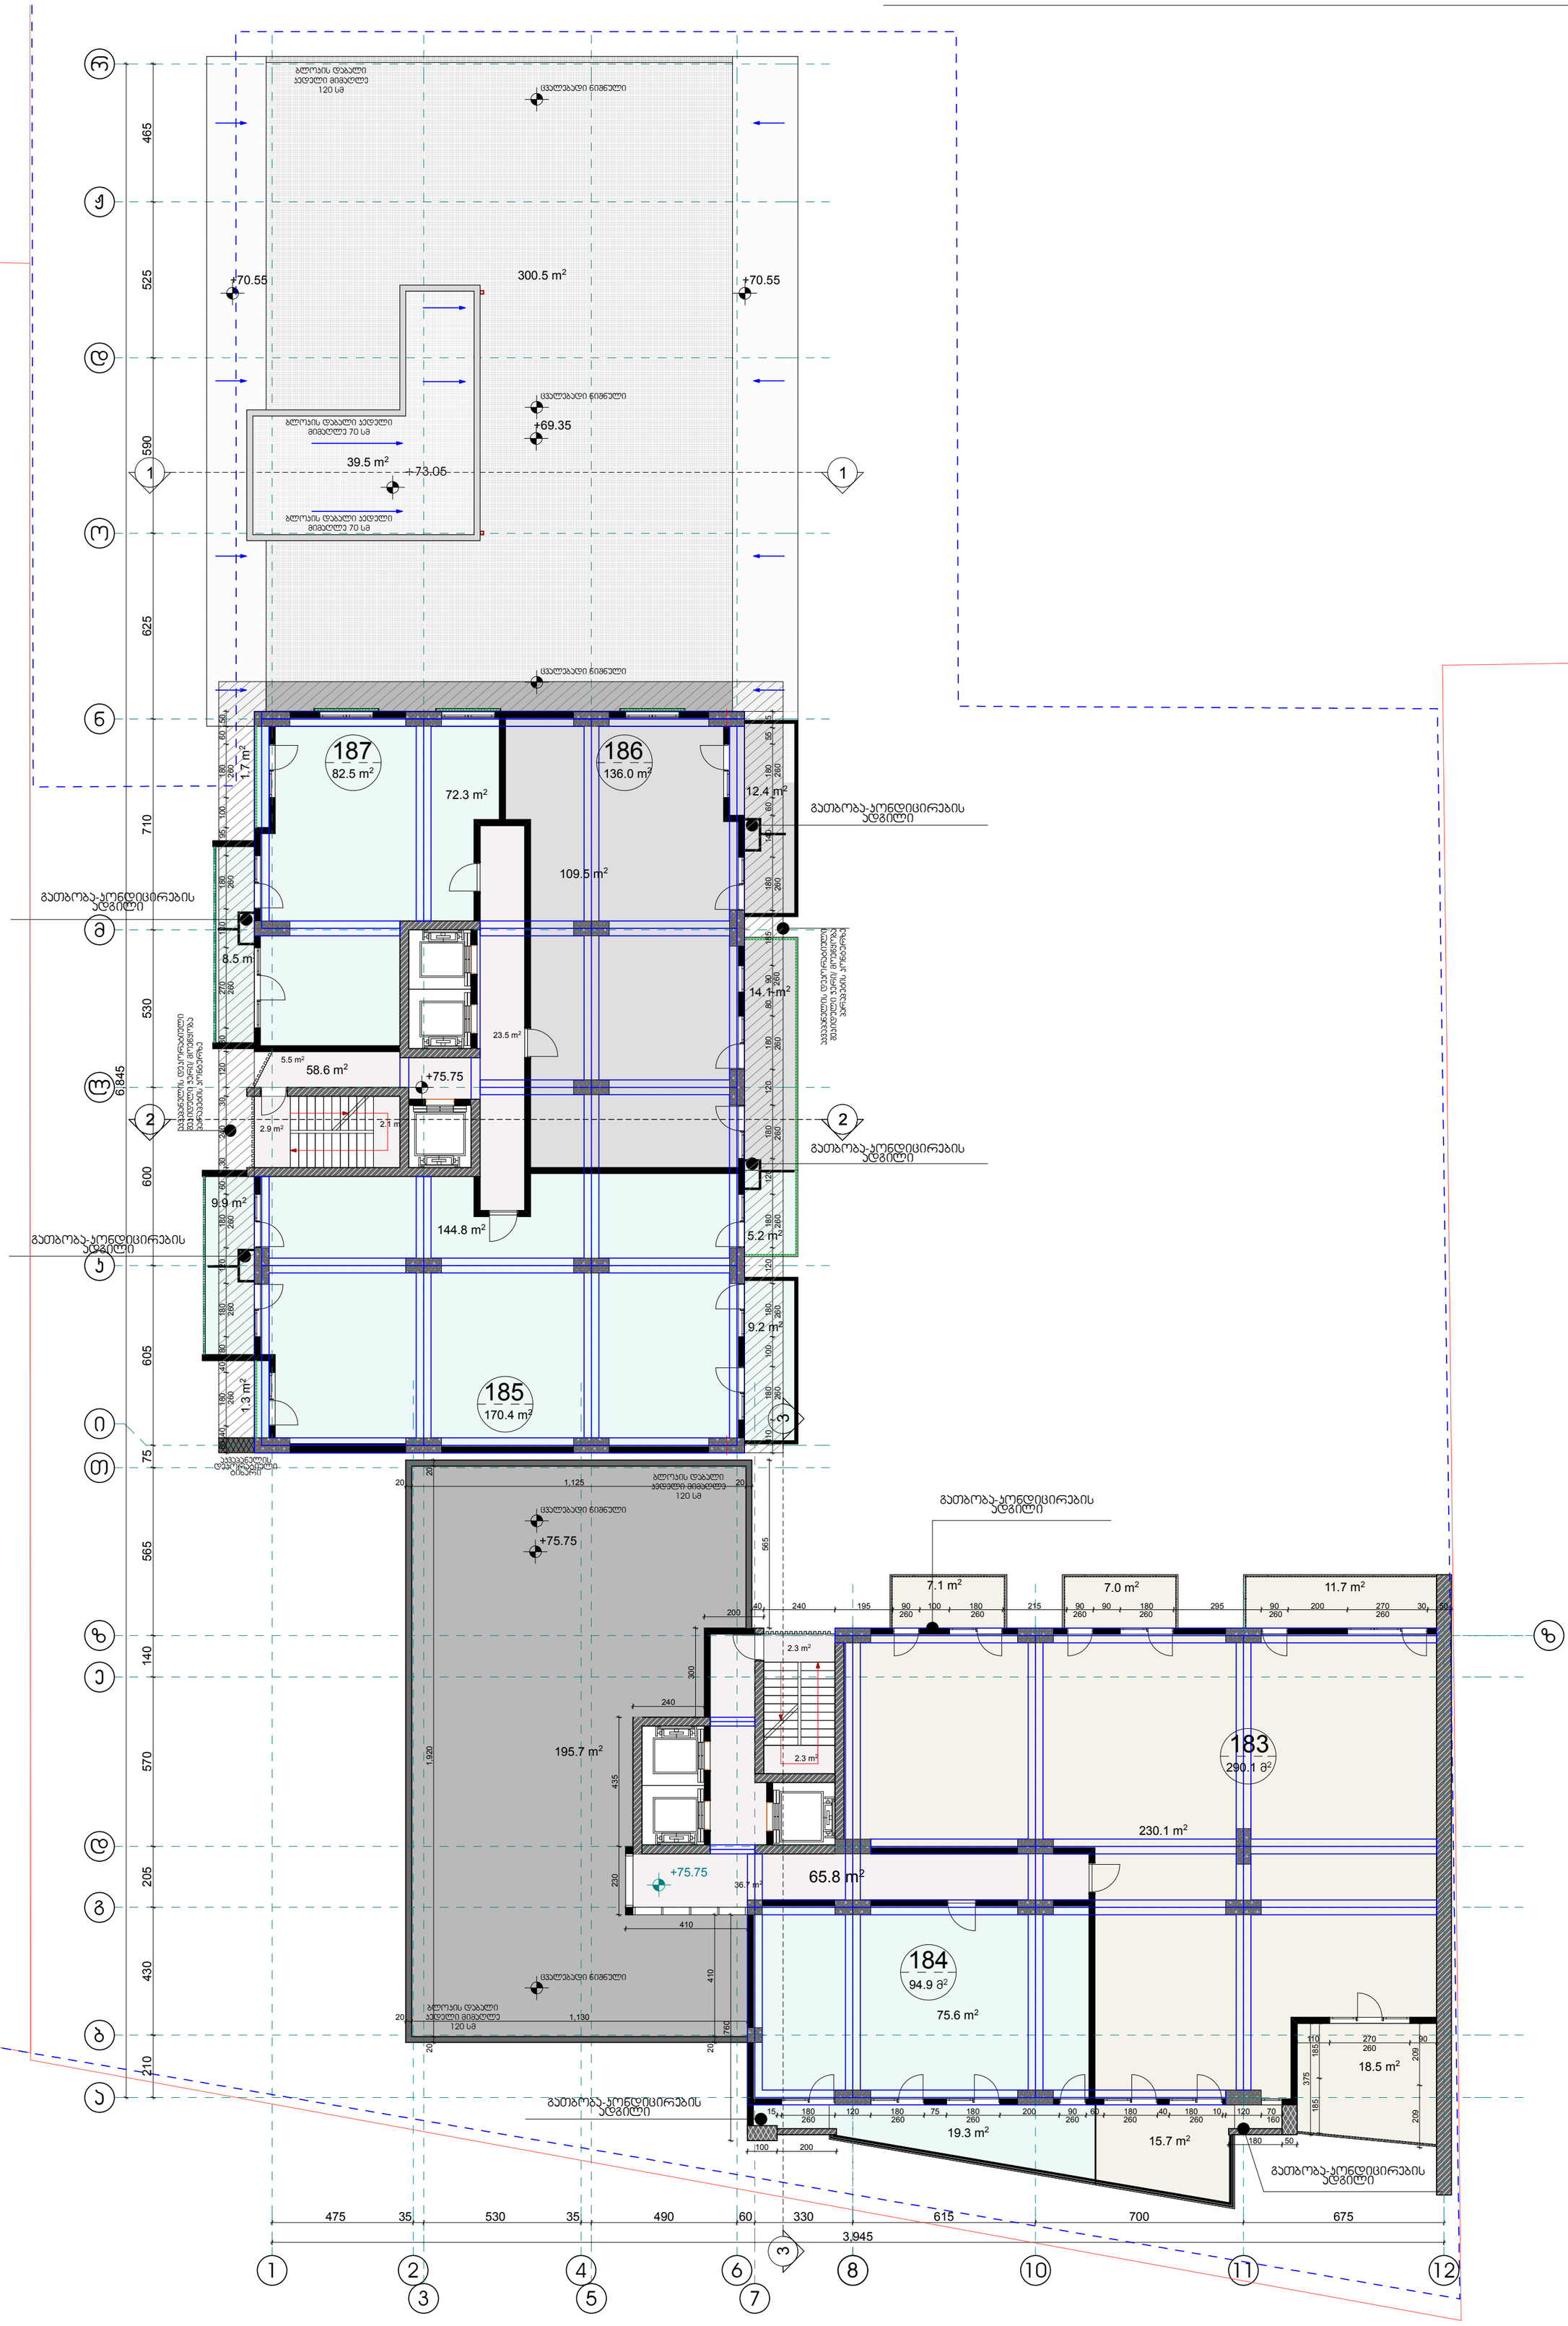

72.3 m2

1.3 m2

14.1 m2

12.4 m2

9.2 m2

5.2 m2

1.7 m2

8.5 m2

58.6 m2

2.1 m2
2.9 m2

23.5 m2

5.5 m2

9.9 m2

18.5 m2

11.7 m2 7.0 m2

75.6 m2

7.1 m2

19.3 m2
15.7 m2

65.8 m2

230.1 m2

2.3 m2

36.7 m2

2.3 m2

39.5 m2

300.5 m2

a

b

g

d

e

z

T

i

k

l

m

n

o

d

J

r

1 2

3

4

5 7

6 8 10 11

z

40 240 195 90
260

100 180 215 90
260

90 180 295 90 200 270 30 50

565

110 270 90

15 180 120 180 75 180 200 90
260

60 180 40 180 10 120 70

375

110 180 100 180 120 180 120 180 120 180 80 90

260

185 180 140 60 180 55 55

200

300

240

230 435

410

760

100 200

180 50

3,945

475 35 530 35 490 60 330 615 700 675

50 40 180 40 80 180 120 180 60 30 240 30 120 80 270 130 180 95 100 180 60 50
210 430 205 570 140 565 75 605 600 530 710 625 590 525 465

209 209

185 185

20 1,125 20 20 1,920 20

20 1,130

20 410

6,845

+75.75

+75.75

ცვალებადი ნიშნული

ცვალებადი ნიშნული

ცვალებადი ნიშნული

ცვალებადი ნიშნული

ცვალებადი ნიშნული

+69.35

+75.75

+73.05

+70.55 +70.55

+5.00

109.5 m2

144.8 m2

195.7 m2

187
82.5 m2

186
136.0 m2

185
170.4 m2

გათბობა-კონდიცირების
ადგილი

გათბობა-კონდიცირების
ადგილი

გათბობა-კონდიცირების
ადგილი

გათბობა-კონდიცირების
ადგილი

აკვაპანელის დეკორატიული

შეკიდული ჭერი/ მოეწყობა

პარაპეტის კონტურზე

აკვაპანელის დეკორატიული

შეკიდული ჭერი/ მოეწყობა

პარაპეტის კონტურზე

აკვაპანელის
დეკორატიული
ტიხარი

2 2

290.1 m

2

183

184
94.9 m

2

გათბობა-კონდიცირების
ადგილი

გათბობა-კონდიცირების
ადგილი

გათბობა-კონდიცირების
ადგილი

ბლოკის დაბალი
კედელი მიმაღლე
120 sm

ბლოკის დაბალი
კედელი მიმაღლე
120 sm

1 1

14/04/2015

მასშტაბი

თარიღი

DRWG.

ADDRESS

PROJECT

CLIENT

პირობითი აღნიშვნები

PAGES

მთ.არქიტექტორი
FILE NAME

SCALE

შენიშვნები NOTES

სიტუაციური სქემა

A-2

ARCHITECTURE

ფორმატი

თანამდებობა გვარი ხელმოწერა

1:150

XXV-ე სართულის

გეგმა +75.75

ნიშნულზე

eskizi
KEY PLAN

დამკვეთი

ფურცელი

სტადია

მისამართი

პროექტი

DATE OF ISSUE

ნახაზი

ქ.თბილისი. ვაკე-საბურთალოს რაიონი,

მ.თამარაშვილის ქ.#13

არქიტექტურული ნაწილი

STAGE

LEGEND

ფაილის სახელი

PAPER SIZE

GC.AR.DRWG-030

30 / 41
შპს "Green ჩიტყ"

ilia wulaia

"გრინ სითი"

ს.ავალიანი

პრ.ავტორი ს.ავალიანი

www.archi.ge
Email: info@archi.ge

ტელ. 2 602 602
რაიონი.ყიფშიძის შესახვევი #15

საქართველო.ქ.თბილისი.ვაკე-საბურთალოს

შპს "გრინ სითი"

ტანაავტორი დ.ბერულავა

კონსტრუქტორი თ.მაცაბერიძე

შეამოწმა

შეასრულა

დაამუშავა

ნ.გონაძე

ნ.გონაძე

ს.ავალიანი

კონსტრუქციული ფილის ნიშნულები

* ნახაზზე მოცემულია

ერთად

ადგილზე ქვეკონტრაქტორტან

* ღიობების ზომები გადამოწმდეს

სანტიმეტრებში.
* ნახაზი შესრულებულია

X

ღერძის ხაზი

ჭრილის ხაზი

არქ.ნიშნული

ბლოკის კედელი

კედელი

აკვაპანელის დეკორატიული

ბინის ფართი

ბინის ნომერი

ფართები

საცხოვრებელი და საზაფხულო

* ბინის ფართში დაჯამებულია
მზიდი რკ.ბეტონის კედელი

კოეფიციენტი
განაშენიანების ინტენსივობის

უჯრედის ფართი

სადარბაზოს და კიბის

საზაფხულო ფართი

საცხოვრებელი ფართი

საერთო ფართი
ტექნ.ეკონომიკური მაჩვენებლები

K2

898.3 m2

632.3 m2

141.6 m2

124.4 m2

828.2 m2

260 260 260 260

260 260 260 260 260 160

260

ბლოკის დაბალი
კედელი მიმაღლე
120 sm

ბლოკის დაბალი კედელი
მიმაღლე 70 სმ

ბლოკის დაბალი კედელი
მიმაღლე 70 სმ

260 260 260 260 260 260 260

260 260 260 260 260 260

3

3

12

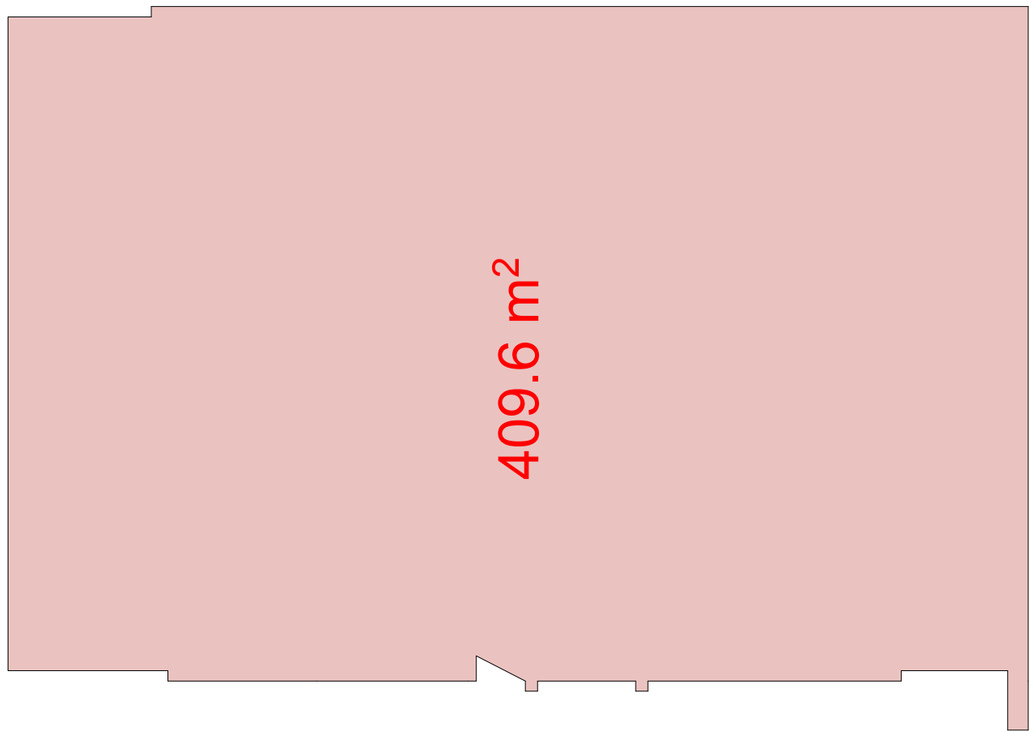

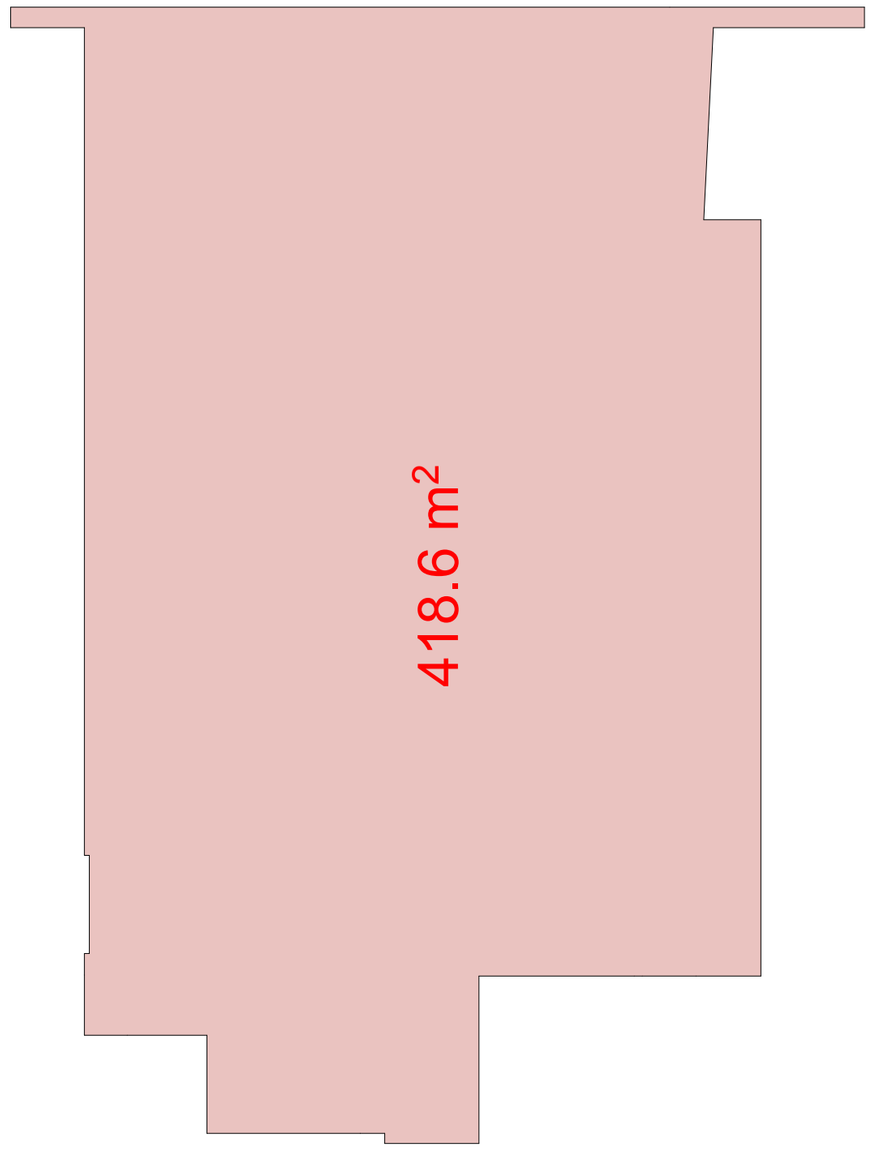

სიტუაციური სქემა KEY PLAN

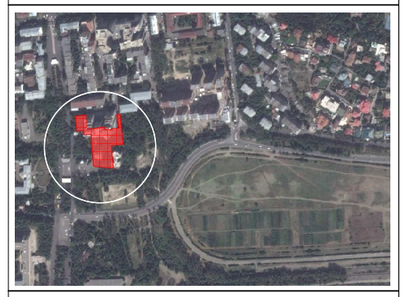

პირობითი აღნიშვნები LEGEND

ბქან.პაროლომიური მაჩვენებლები

შენიშვნები NOTES

დამკვეთი CLIENT: შპს "Green City" ილია ჭყონია

პროექტი PROJECT: "ᲒᲠᲘᲜ ᲡᲘᲗᲘ"

მისამართი ADDRESS: ქ.თბილისი, ვაკე-საბურთალოს რაიონი, მ.თამარაშვილის ქ.№13

შპს "გრინ სითი"
საქართველო,ქ.თბილისი,ვაკე-საბურთალოს რაიონი,ვეფხვიაძის მესახვეი №15
ტელ. 2 602 602
Email: info@archi.ge
www.archi.ge

თანამდებობა	გვარი	ხელმოწერა
მთ.არქიტექტორი	ს.პაპლიანი	
პრ.პბტორი	ს.პაპლიანი	
ტანაშტორი	დ.ბერულავა	
დიამენტი	ნ.გრონაძე	
მეპროექტე	ს.პაპლიანი	
მეპროექტე	ნ.გრონაძე	
პროსტრუქტორი	თ.მაისაბერიძე	

არქიტექტურული ნაწილი ARCHITECTURE

ნახაზის DRWG.	თარიღი DATE OF ISSUE	14/04/2015
XXV-3 სართულის ჯამური +75.75 ნიშნულზე	მასშტაბი SCALE	1:150
	სტადია STAGE	ესკიზი
	ფორმატი PAPER SIZE	A-2
	ფაილის სახელი FILE NAME	GC.AR.DRWG-030
	ფურცელი PAGES	30 / 41

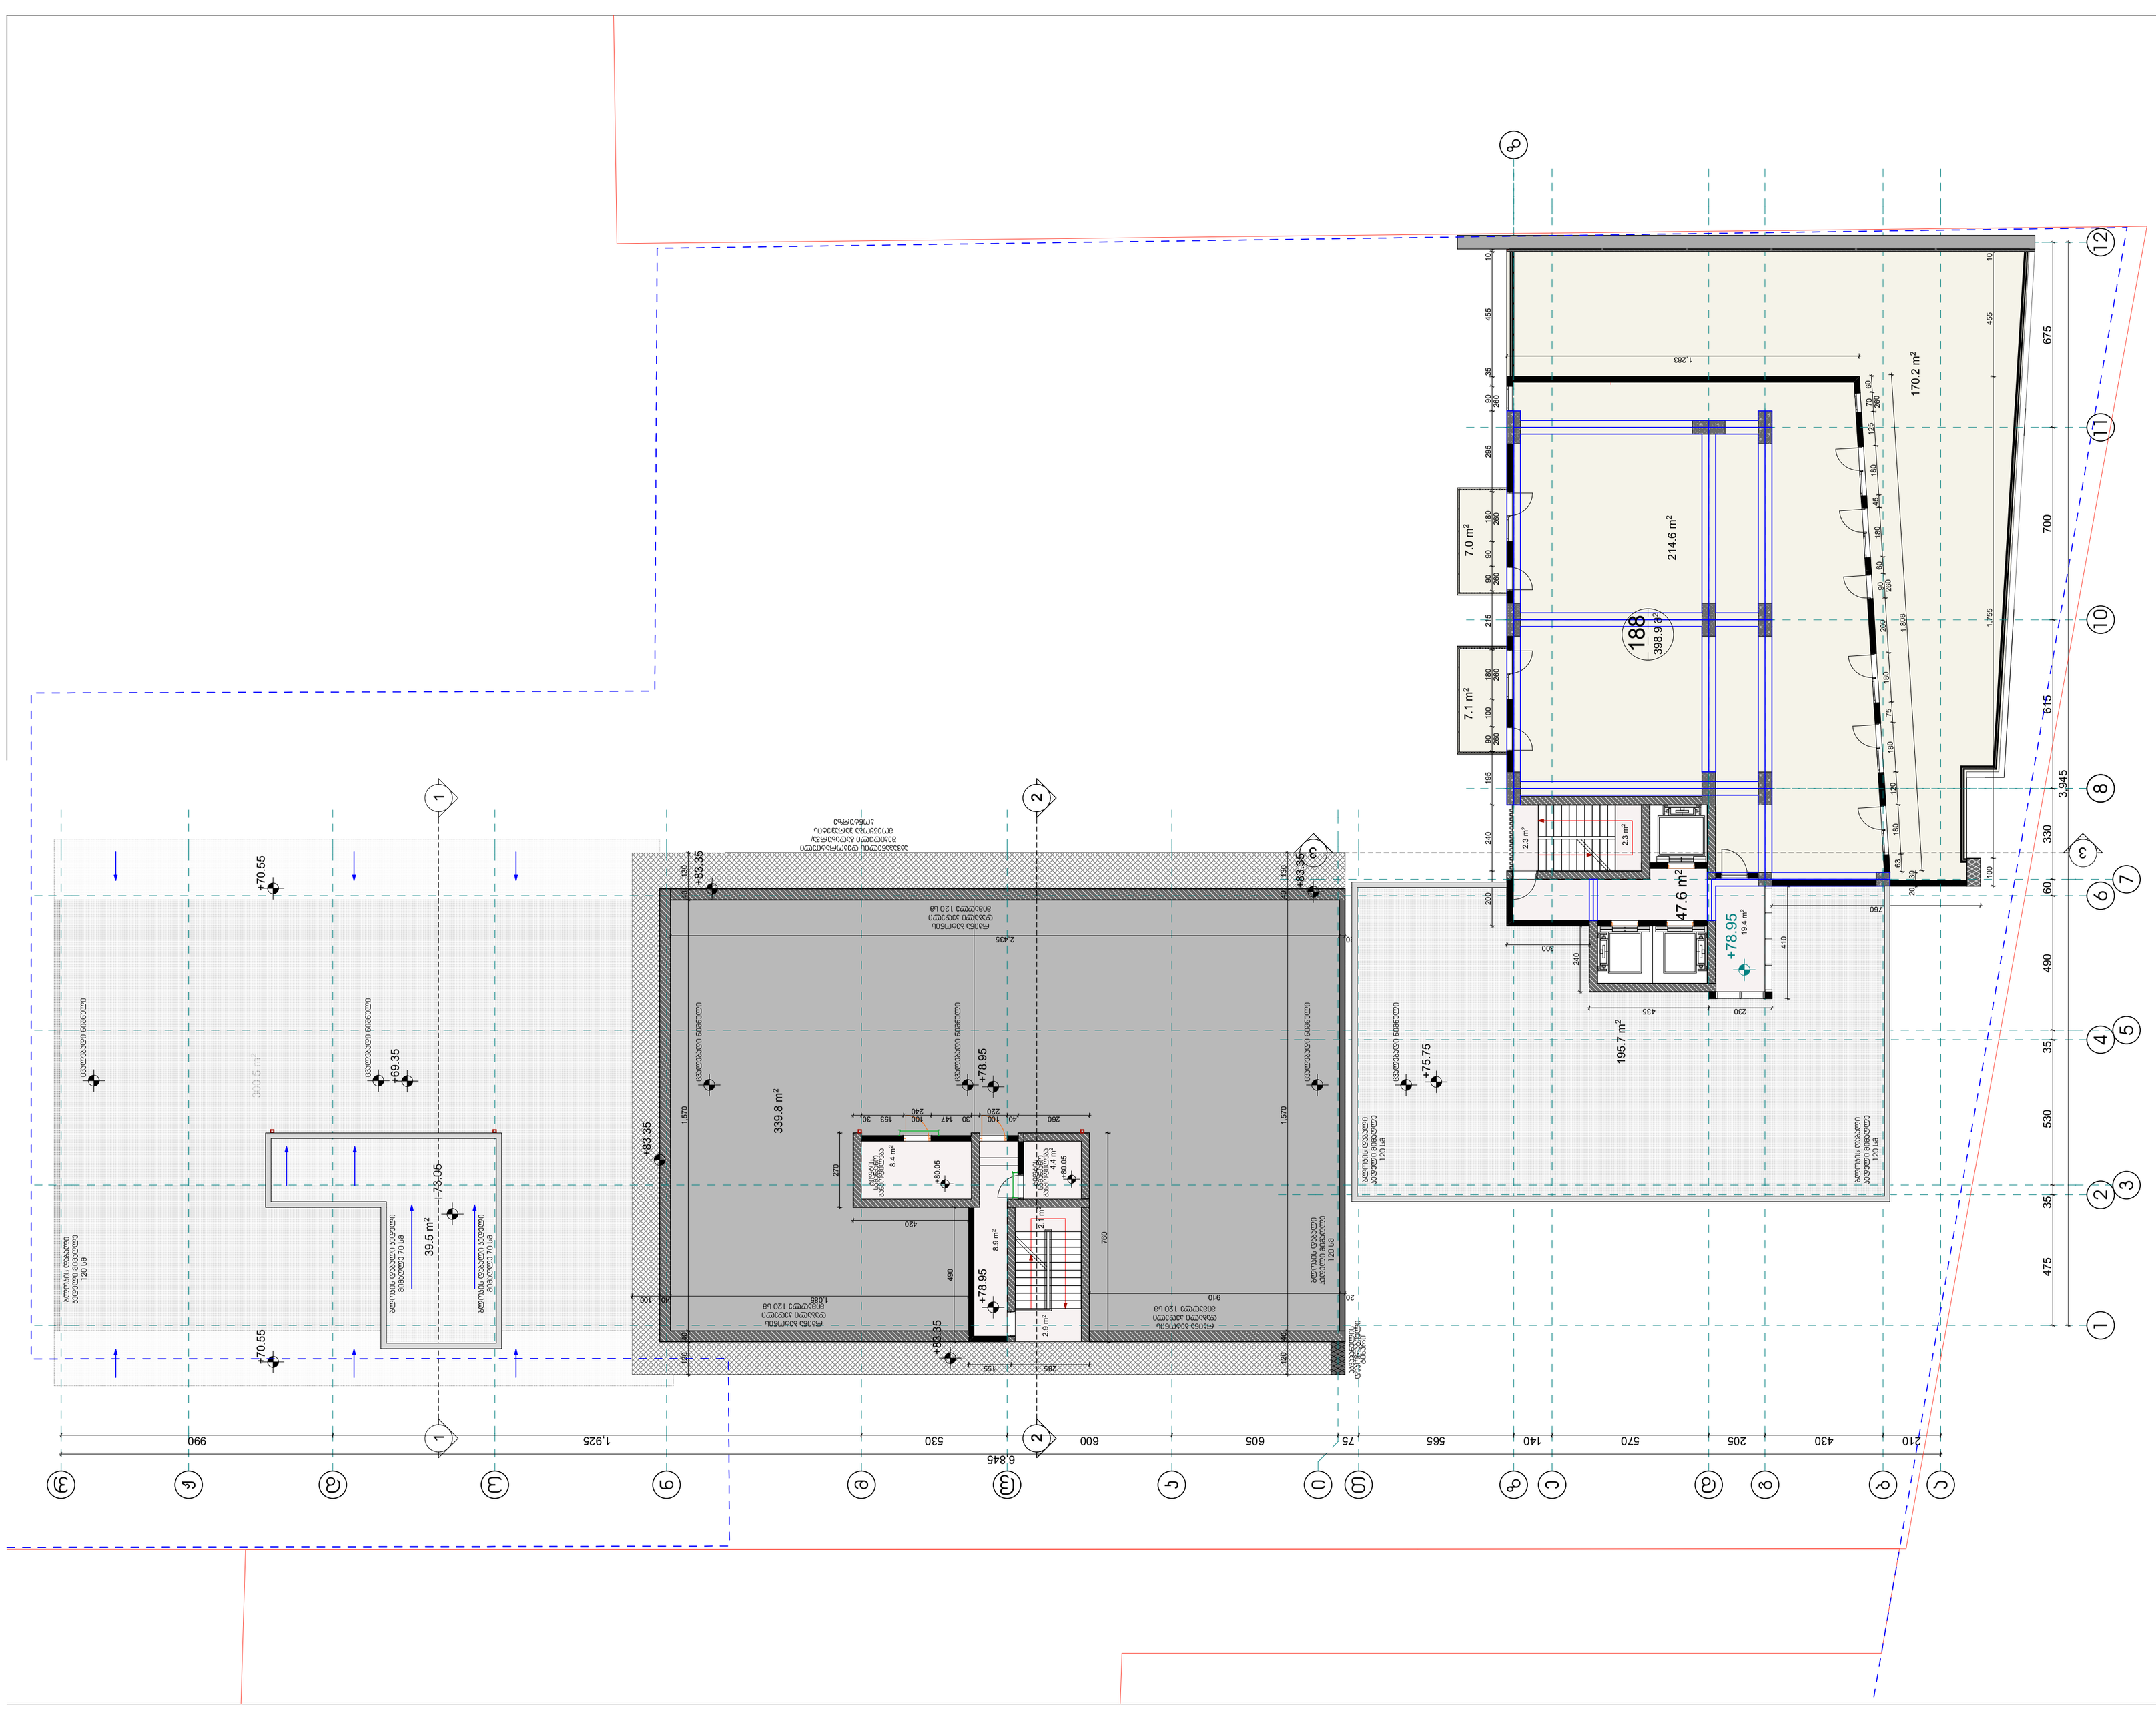

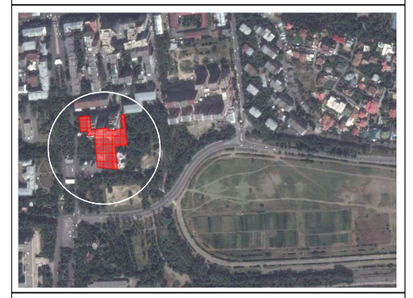

339.8 m2

300.5 m2

2.1 m2
2.9 m2
4.4 m2

8.4 m2

8.9 m2

214.6 m2

7.0 m2

170.2 m2

47.6 m2

7.1 m2

2.3 m2

19.4 m2

2.3 m2

39.5 m2

a

b

g

d

e

z

T

i

k

l

m

n

o

d

J

r

1 2

3

4

5 7

6 8 10 11

z

200 240 195 90 100 180 215 90
260

90 180 295 90 35 455 10

3,945

475 35 530 35 490 60 330 615 700 675

1,808

70 60
260
125 180 45 180 90 60

260

200 180 75 180 120 180 63

100 1,755 455 10

760

1,283

20 30
210 430 205 570 140 565 75 605 600 530 1,925 990

120 40 1,570 40 130 1,085 40 100
490

420

270

260 40 100

220

30 147 100

240

153 30

760

285 155 120 40 1,570 40 130 20 910 20 2,435 300

240

230 435

410

6,845

+78.95

ცვალებადი ნიშნული

ცვალებადი ნიშნული

ცვალებადი ნიშნული

+80.05

+80.05

+78.95

ცვალებადი ნიშნული

ცვალებადი ნიშნული

+69.35

+75.75

ცვალებადი ნიშნული

+73.05

+78.95

+70.55 +70.55

+83.35

+83.35

+83.35

+83.35

+5.00

195.7 m2

ტიფტის
სამანქანო
განყოფილება

ტიფტის
სამანქანო
განყოფილება

აკვაპანელის
დეკორატიული
ტიხარი

რკინა ბეტონის

დაბალი კედელი

მიმაღლე 120 სმ

აკვაპანელის დეკორატიული

შეკიდული გადახურვა/

მოეწყობა პარაპეტის

კონტურზე

ბლოკის დაბალი
კედელი მიმაღლე
120 sm

რკინა ბეტონის

დაბალი კედელი

მიმაღლე 120 სმ

რკინა ბეტონის

დაბალი კედელი

მიმაღლე 120 სმ

2 2

398.9 m

2

188

1 1

14/04/2015

მასშტაბი

თარიღი

DRWG.

ADDRESS

PROJECT

CLIENT

პირობითი აღნიშვნები

PAGES

მთ.არქიტექტორი
FILE NAME

SCALE

შენიშვნები NOTES

სიტუაციური სქემა

A-2

ARCHITECTURE

ფორმატი

თანამდებობა გვარი ხელმოწერა

1:150

XXVI-ე სართულის

გეგმა +78.95

ნიშნულზე

eskizi
KEY PLAN

დამკვეთი

ფურცელი

სტადია

მისამართი

პროექტი

DATE OF ISSUE

ნახაზი

ქ.თბილისი. ვაკე-საბურთალოს რაიონი,

მ.თამარაშვილის ქ.#13

არქიტექტურული ნაწილი

STAGE

LEGEND

ფაილის სახელი

PAPER SIZE

GC.AR.DRWG-031

31 / 41
შპს "Green ჩიტყ"

ilia wulaia

"გრინ სითი"

ს.ავალიანი

პრ.ავტორი ს.ავალიანი

www.archi.ge
Email: info@archi.ge

ტელ. 2 602 602
რაიონი.ყიფშიძის შესახვევი #15

საქართველო.ქ.თბილისი.ვაკე-საბურთალოს

შპს "გრინ სითი"

ტანაავტორი დ.ბერულავა

კონსტრუქტორი თ.მაცაბერიძე

შეამოწმა

შეასრულა

დაამუშავა

ნ.გონაძე

ნ.გონაძე

ს.ავალიანი

კონსტრუქციული ფილის ნიშნულები

* ნახაზზე მოცემულია

ერთად

ადგილზე ქვეკონტრაქტორტან

* ღიობების ზომები გადამოწმდეს

სანტიმეტრებში.
* ნახაზი შესრულებულია

X

ღერძის ხაზი

ჭრილის ხაზი

არქ.ნიშნული

ბლოკის კედელი

კედელი

აკვაპანელის დეკორატიული

ბინის ფართი

ბინის ნომერი

ფართები

საცხოვრებელი და საზაფხულო

* ბინის ფართში დაჯამებულია
მზიდი რკ.ბეტონის კედელი

კოეფიციენტი
განაშენიანების ინტენსივობის

უჯრედის ფართი

სადარბაზოს და კიბის

საზაფხულო ფართი

საცხოვრებელი ფართი

საერთო ფართი
ტექნ.ეკონომიკური მაჩვენებლები

K2

483.0 m2

214.6 m2

184.3 m2

84.1 m2

326.6 m2

260 260 260 260

ბლოკის დაბალი
კედელი მიმაღლე
120 sm

ბლოკის დაბალი
კედელი მიმაღლე
120 sm

ბლოკის დაბალი
კედელი მიმაღლე
120 sm

ბლოკის დაბალი კედელი
მიმაღლე 70 სმ

ბლოკის დაბალი კედელი
მიმაღლე 70 სმ

3

3

12

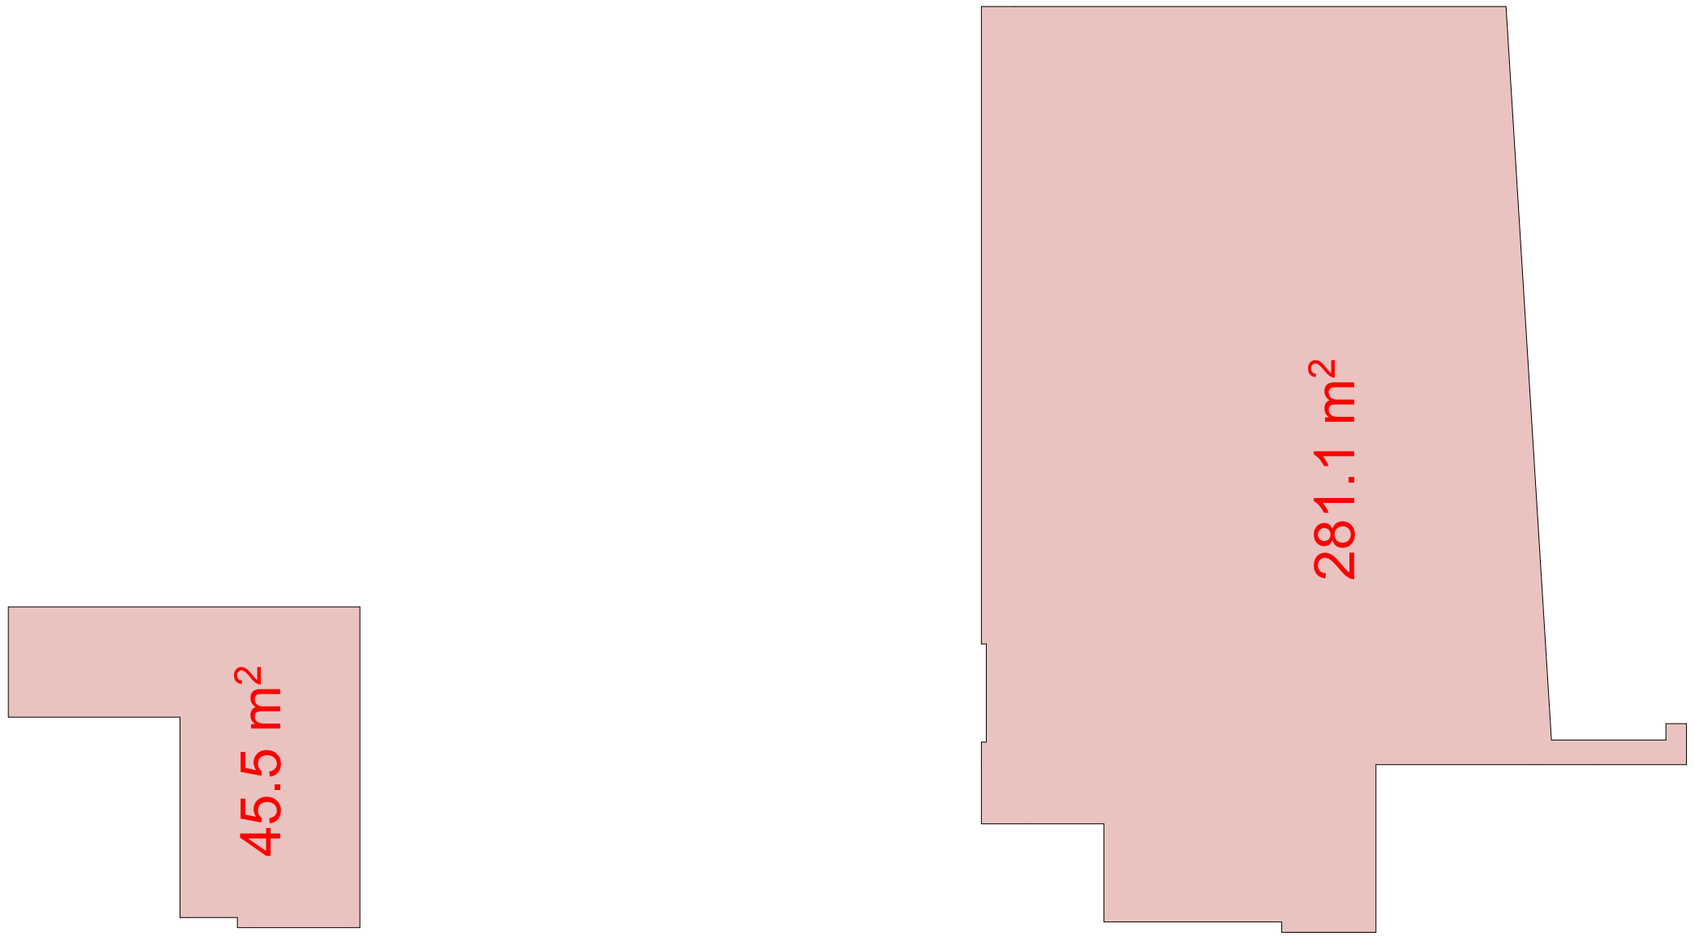

სიტუაციური სქემა KEY PLAN

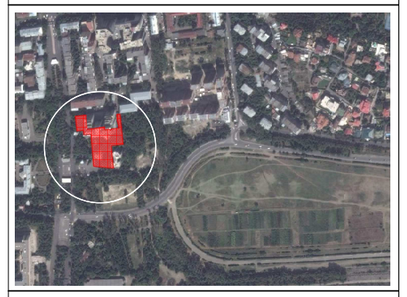

პირობითი აღნიშვნები LEGEND

ტექნ.პირობებიდან გადმოტანილები

შენიშვნები NOTES

დამკვეთი
CLIENT
შპს "Green City"
ილია ჭავჭავაძე

პროექტი
PROJECT
"გრინ სითი"

მისამართი
ADDRESS
ქ.თბილისი, ვაკე-საბურთალოს რაიონი, ც.მთაწმინდელის ქ.№13

შპს "გრინ სითი"
საქართველო,ქ.თბილისი,ვაკე-საბურთალოს რაიონი,მიქელაძის მასივი №15
ტელ. 2 602 602
Email: info@archi.ge
www.archi.ge

თანამდებობა	გვარი	ხელმოწერა
მთ.არქიტექტორი	ს.ფალიანი	
პრ.ხელმძღვანელი	ს.ფალიანი	
ხელმძღვანელი	ლ.ბერულავა	
დიზაინერი	ნ.გონაძე	
მშენებელი	ს.ფალიანი	
მშენებელი	ნ.გონაძე	
კონსტრუქტორი	თ.მშვილდაძე	

არქიტექტურული ნაწილი
ARCHITECTURE

ნახაზი DRWG.	თარიღი DATE OF ISSUE	14/04/2015
XXVI-ე საუკუნის არეული +78.95 ნიშნულზე	მასშტაბი SCALE	1:150
	სტადია STAGE	პსპზე
	ფორმატი PAPER SIZE	A-2
	დასახ. ს.ფაილი FILE NAME	GC.AR.DRWG-031
	დანომრილი PAGES	31 / 41

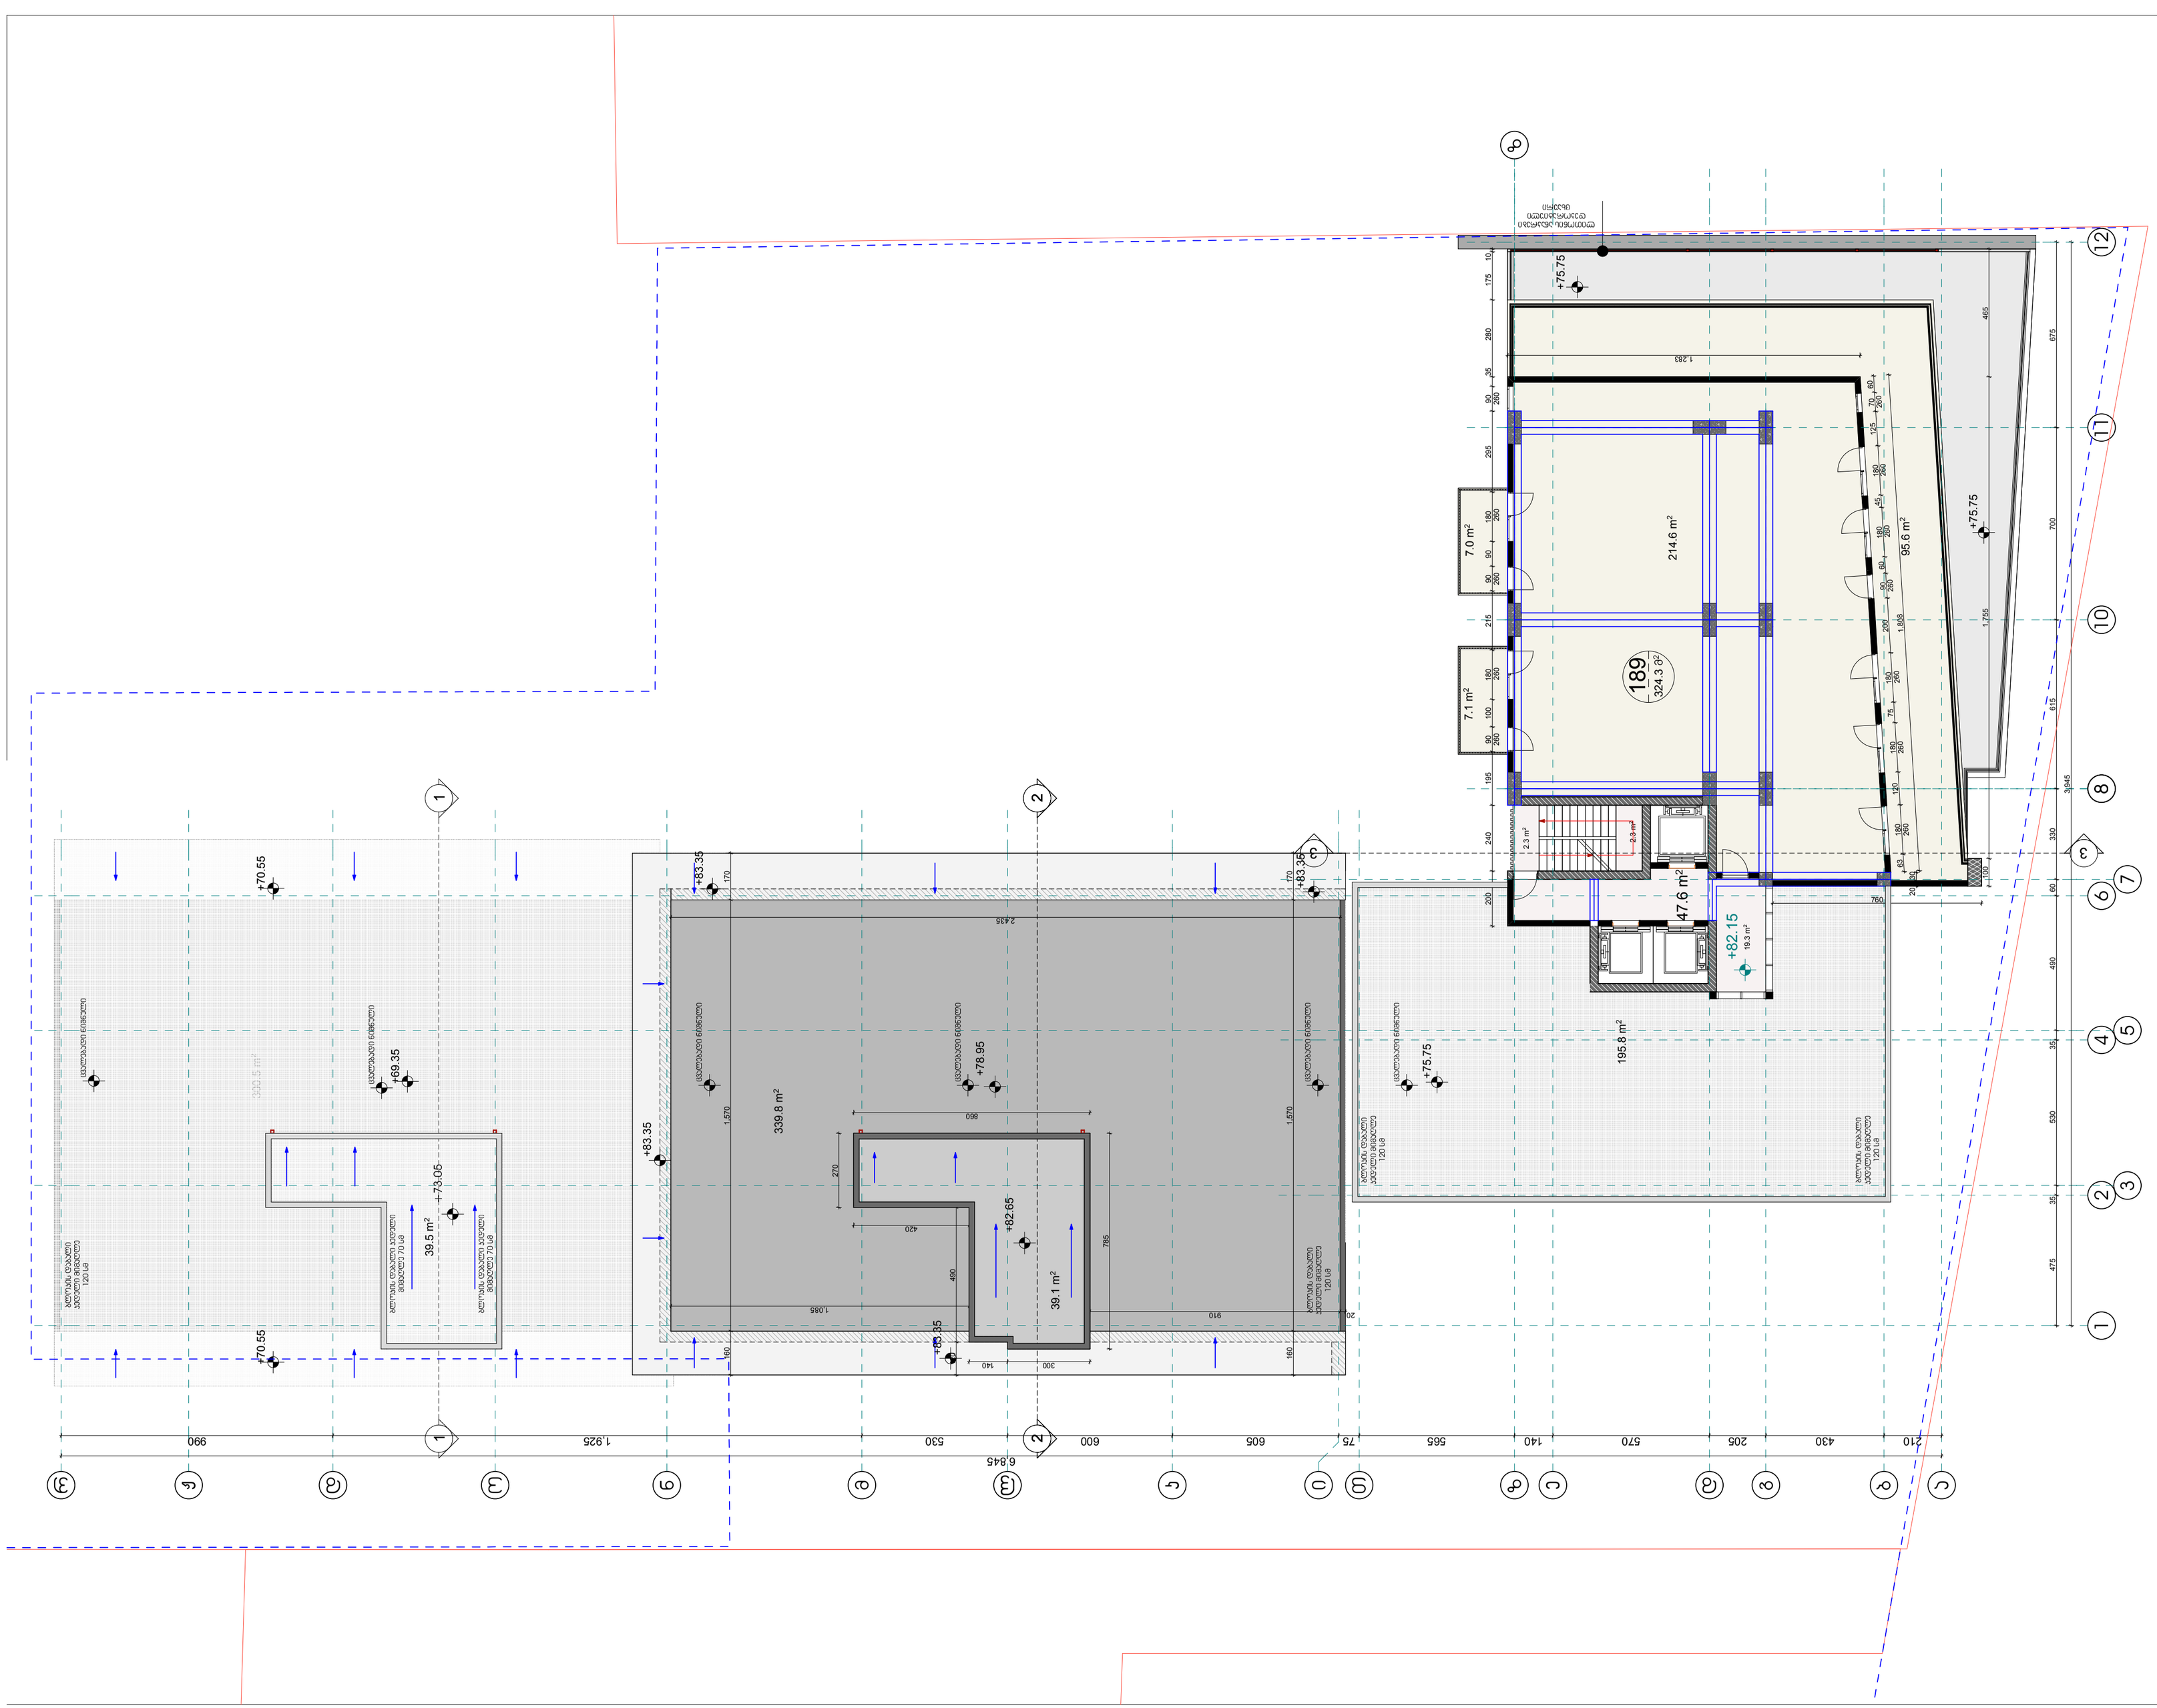

სიტუაციური სქემა — KEY PLAN

პირობითი აღნიშვნები — LEGEND

- პაპანაქებლის დეკორატიული კედელი
- ბლოკის კედელი
- მზიდი რკ.ბეტონის კედელი
- +5.00 არქ.ნიშნული
- ჭრილის ხაზი
- ღერძის ხაზი
- X ბინის ნომერი
- ბინის ფართი

ტექნ.ეკონომიური მაჩვენებლები

საერთო ფართი	371.1 m²
სახლოვრებული ფართი	214.6 m²
სარდაფული ფართი	109.7 m²
სველწერტილის და ბინის პირების ფართი	47.5 m²
გარემონტების ინტენსივობის კოეფიციენტი K2	281.1 m²

შენიშვნები — NOTES

* ნახაზის მასშტაბებია სანტიმეტრებში.
* ტიპობრივ ნახაზებ გადამოწმდეს ადგილზე ქვაკონტრაქტორთან ერთად
* ნახაზზე მოცემული არქიტექტურული ნიშნული ნიშნულები
* ბინის ტიპიური დაუბეტონებელი სანიტარული წყ და სანიაღვრე ფართები

დამკვეთი — CLIENT: შპს "Green City" იულია ჭელიძე

პროექტი — PROJECT: "მწვანე სიონი"

მისამართი — ADDRESS: ქ.თბილისი, ვაკე-საბურთალოს რაიონი, მ.თამარაშვილის ქ.№13

შპს "მწვანე სიონი"
საბურთალოს ქ.თბილისი,ვაკე-საბურთალოს რაიონი,ვეფხვიძის შესახვევი №15
ტელ. 2 602 602
Email info@archi.ge
www.archi.ge

თანამდებობა	გვარი	ხელმოწერა
მთ.არქიტექტორი	ს.პაპლიანი	
პრ.პბორი	ს.პაპლიანი	
ტანაპბორი	დ.ბერულავა	
დიამეტრი	ნ.გორნაძე	
შეასრულა	ს.პაპლიანი	
შეამოწმა	ნ.გორნაძე	
კონსტრუქტორი	თ.მესხიშვილი	

არქიტექტურული ნაწილი — ARCHITECTURE

ნახაზი DRWG.	თარიღი DATE OF ISSUE	14/04/2015
XXVII-ე სართულის გეგმა +82.15 ნიშნულზე	მასშტაბი SCALE	1:150
	სტადია STAGE	პაპრზი
	ფორმატი PAPER SIZE	A-2
	ფაილის სახელი FILE NAME	GC.AR.DRWG-032
	ფურცელი PAGES	32 / 41

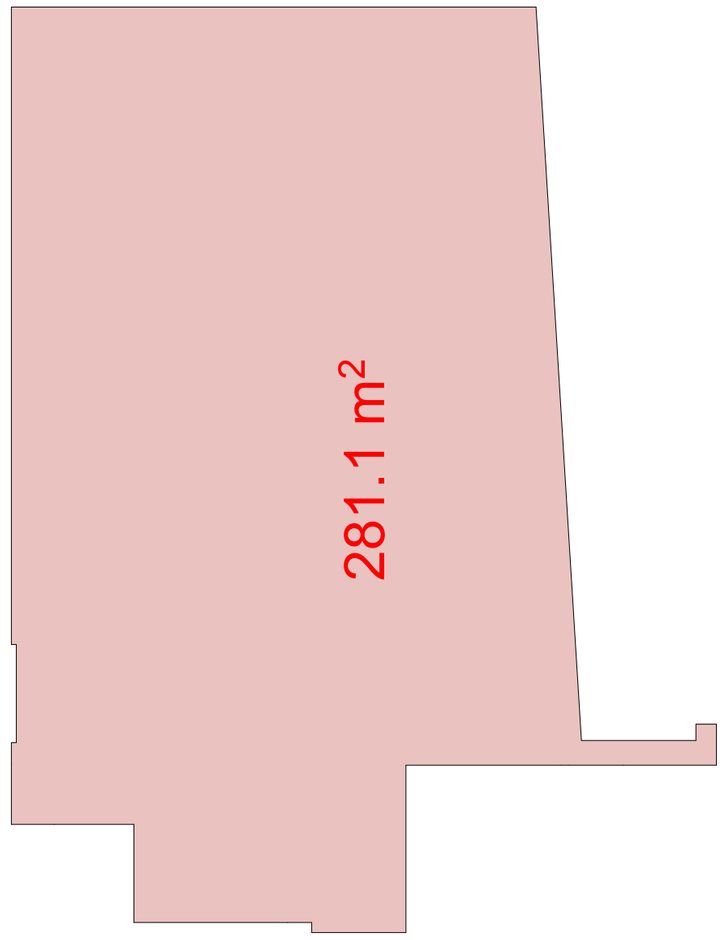

სიტუაციური სქემა KEY PLAN

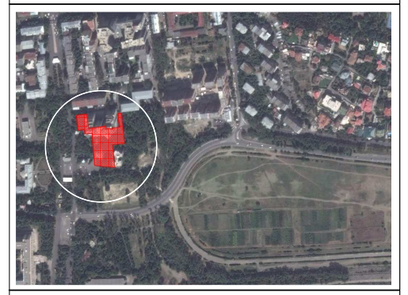

პირობითი აღნიშვნები LEGEND

ტექნ.პირობებიური მიჩვენებლები

შენიშვნები NOTES

დამკვეთი
CLIENT

შპს "Green City"
ილია ჭავჭავაძე

პროექტი
PROJECT

"ᲕᲠᲘᲜ ᲡᲘᲗᲘ"

მისამართი
ADDRESS

ქ.თბილისი, ვაკე-საბურთალოს რაიონი,
მ.თბილისელის ქ№13

შპს "ᲕᲠᲘᲜ ᲡᲘᲗᲘ"
საქართველო,ქ.თბილისი,ვაკე-საბურთალოს რაიონი,ვერემეიძის მეჩეჯვი №15
ტელ. 2 602 602
Email: info@archi.ge
www.archi.ge

თანამდებობა	გვარი	ხელმოწერა
მთ.არქიტექტორი	ს.პაპლიანი	
პრ.პბერი	ს.პაპლიანი	
ტანაპბერი	დ.ბერულავა	
დიამეჩეპა	ნ.გრონაძე	
მეპერულე	ს.პაპლიანი	
მეპმრწმა	ნ.გრონაძე	
კონსტრპბერი	თ.მპპაბერიძე	

არქიტექტურული ნაწილი
ARCHITECTURE

ნახაზი DRWG.	თარიღი DATE OF ISSUE	14/04/2015
XXVII-ე საერთელის პრემია +82.15 ნიშნულზე	მასშტაბი SCALE	1:150
	სტადია STAGE	ᲔᲡᲘᲜᲐᲖᲘ
	ფორმატი PAPER SIZE	A-2
	ფაილის სახელი FILE NAME	GC.AR.DRWG-032
	ფურცლების PAGES	32 / 41

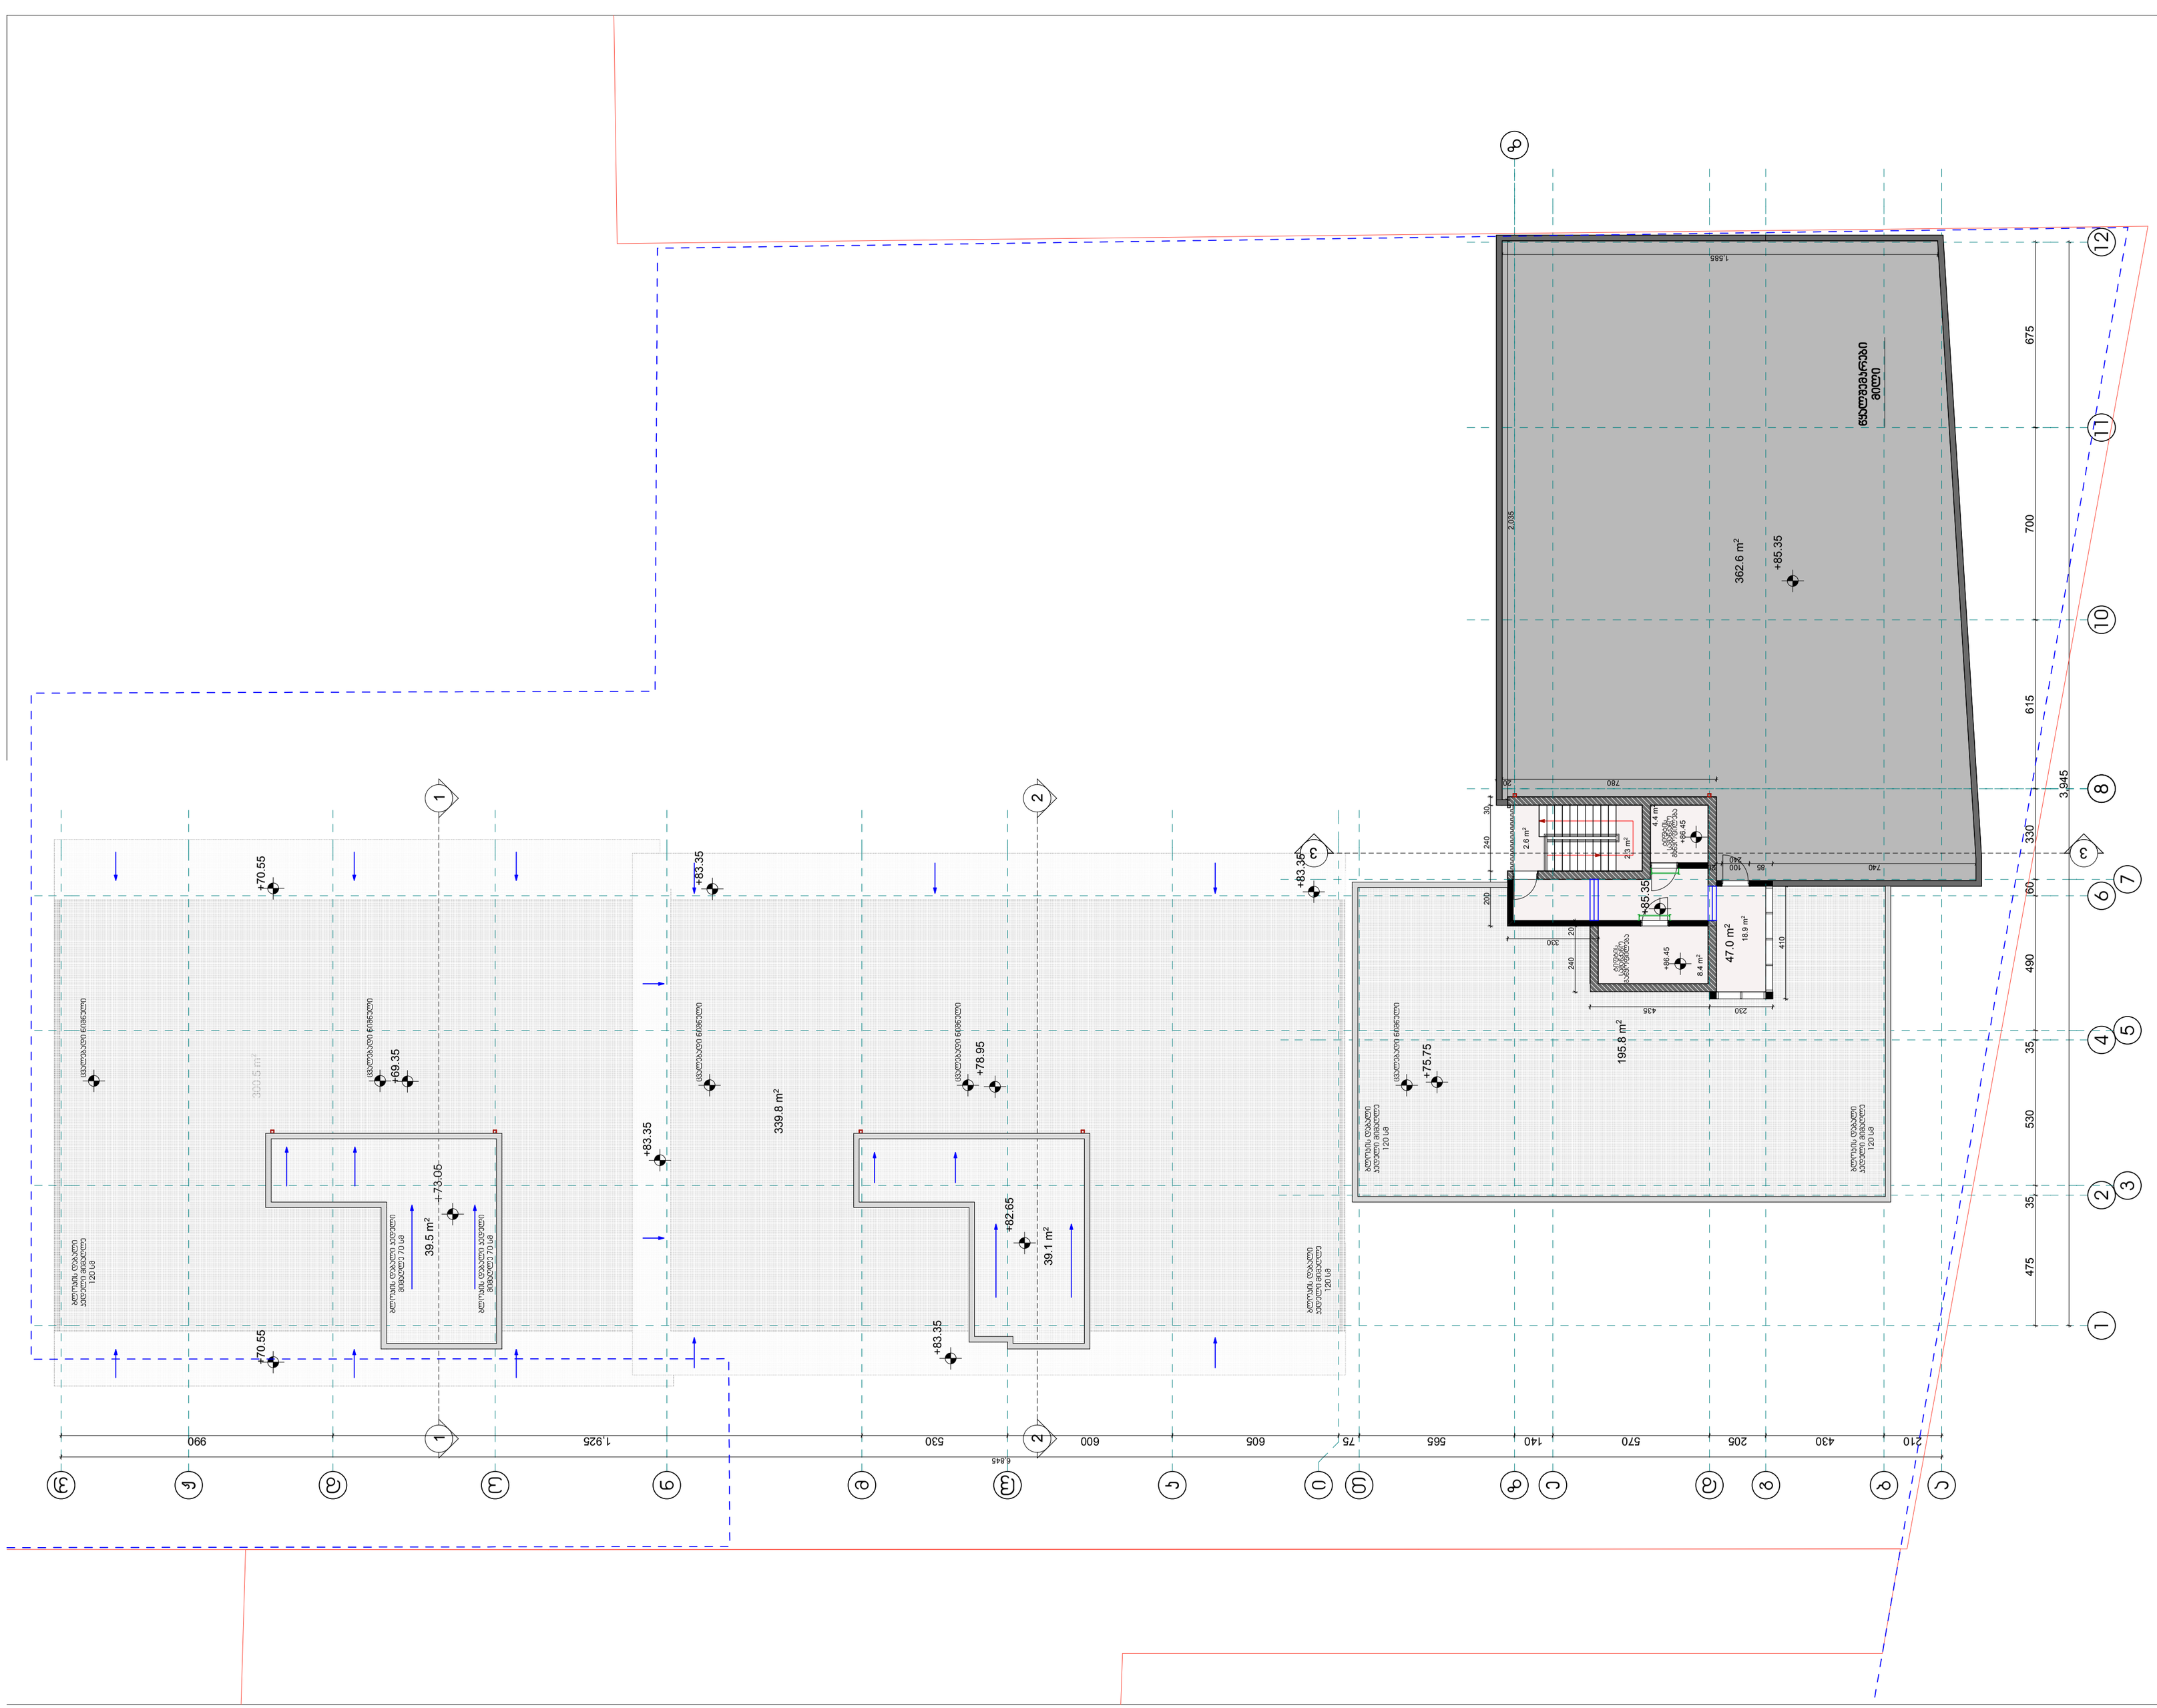

300.5 m2

47.0 m2

2.6 m2

18.9 m2

2.3 m2

39.5 m2

339.8 m2

39.1 m2

4.4 m2

8.4 m2

a

b

g

d

e

z

T

i

k

l

m

n

o

d

J

r

1 2

3

4

5 7

6 8 10 11

z

780 20

200 240 30

330

240 20

230 435

410

740 85 100

240

20

2,035

1,585

3,945

475 35 530 35 490 60 330 615 700 675

210 430 205 570 140 565 75 605 600 530 1,925 990

6,845

+85.35

ცვალებადი ნიშნული

ცვალებადი ნიშნული

ცვალებადი ნიშნული

ცვალებადი ნიშნული

+69.35

+75.75

ცვალებადი ნიშნული

+73.05

+82.65

+78.95

+70.55 +70.55

+83.35

+83.35

+83.35

+83.35

+85.35

+86.45

+86.45

+5.00

362.6 m2

195.8 m2

წყალშემკრები

მილი

1 1

2 2

14/04/2015

მასშტაბი

თარიღი

DRWG.

ADDRESS

PROJECT

CLIENT

პირობითი აღნიშვნები

PAGES

მთ.არქიტექტორი
FILE NAME

SCALE

შენიშვნები NOTES

სიტუაციური სქემა

A-2

ARCHITECTURE

ფორმატი

თანამდებობა გვარი ხელმოწერა

1:150

გადახურვის გეგმა

(XXVIII სართული)

+85.15 ნიშნულზე

კიბის ujedi და სამანქანო

განყოფილება

eskizi
KEY PLAN

დამკვეთი

ფურცელი

სტადია

მისამართი

პროექტი

DATE OF ISSUE

ნახაზი

ქ.თბილისი. ვაკე-საბურთალოს რაიონი,

მ.თამარაშვილის ქ.#13

არქიტექტურული ნაწილი

STAGE

LEGEND

ფაილის სახელი

PAPER SIZE

GC.AR.DRWG-033

33 / 41
შპს "Green ჩიტყ"

ilia wulaia

"გრინ სითი"

ს.ავალიანი

პრ.ავტორი ს.ავალიანი

www.archi.ge
Email: info@archi.ge

ტელ. 2 602 602
რაიონი.ყიფშიძის შესახვევი #15

საქართველო.ქ.თბილისი.ვაკე-საბურთალოს

შპს "გრინ სითი"

ტანაავტორი დ.ბერულავა

კონსტრუქტორი თ.მაცაბერიძე

შეამოწმა

შეასრულა

დაამუშავა

ნ.გონაძე

ნ.გონაძე

ს.ავალიანი

კონსტრუქციული ფილის ნიშნულები

* ნახაზზე მოცემულია

ერთად

ადგილზე ქვეკონტრაქტორტან

* ღიობების ზომები გადამოწმდეს

სანტიმეტრებში.
* ნახაზი შესრულებულია

ღერძის ხაზი

ჭრილის ხაზი

არქ.ნიშნული

ბლოკის კედელი

ფართები

საცხოვრებელი და საზაფხულო

* ბინის ფართში დაჯამებულია
მზიდი რკ.ბეტონის კედელი

კოეფიციენტი
განაშენიანების ინტენსივობის

უჯრედის ფართი

სადარბაზოს და კიბის

საერთო ფართი
ტექნ.ეკონომიკური მაჩვენებლები

K2

47.0 m2

47.0 m2

55.4 m2

ტიფტის
სამანქანო
განყოფილება

ტიფტის
სამანქანო
განყოფილება

ბლოკის დაბალი
კედელი მიმაღლე
120 sm

ბლოკის დაბალი
კედელი მიმაღლე
120 sm

ბლოკის დაბალი
კედელი მიმაღლე
120 sm

ბლოკის დაბალი
კედელი მიმაღლე
120 sm

ბლოკის დაბალი კედელი
მიმაღლე 70 სმ

ბლოკის დაბალი კედელი
მიმაღლე 70 სმ

3

3

12

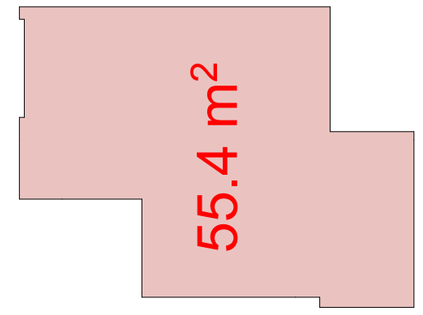

სიტუაციური სქემა KEY PLAN

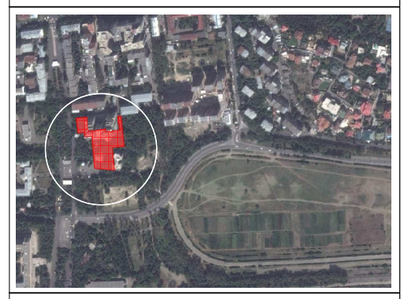

პირობითი აღნიშვნები LEGEND

- ბლოკის კედლი
- მზიდი რკ.ბეტონის კედელი
- +5.00 არქ.ნიშნული
- ჭრილის ხაზი
- ღერძის ხაზი

ტექ.ეკონომიკური მაჩვენებლები

საერთო ფართი	47.0 m²
სველწერტილის და ჯიხის პროექციის ფართი	47.0 m²
განაშენიანების ინტენსივობის კოეფიციენტი K2	55.4 m²

შენიშვნები NOTES

დამკვეთი CLIENT — შპს "Green City" ილია ჭავჭავაძე

პროექტი PROJECT — "გრინ სითი"

მისამართი ADDRESS — ქ.თბილისი, ვაკე-საბურთალოს რაიონი, მ.თამარაშვილის ქ.№13

შპს "გრინ სითი"
საბურთალოს ქ.თბილისი,ვაკე-საბურთალოს რაიონი,ვერემეის შესახვევი №15
ტელ. 2 602 602
Email: info@archi.ge
www.archi.ge

თანამდებობა	გვარი	ხელმოწერა
მთ.არქიტექტორი	ს.პაპლიანი	
პრ.ხელმძღვანელი	ს.პაპლიანი	
ტანდემორი	დ.გერლოვა	
დეველოპერი	ნ.გონაძე	
შესრულა	ს.პაპლიანი	
შეამოწმა	ნ.გონაძე	
კონსტრუქტორი	თ.მაისაბერიძე	

არქიტექტურული ნაწილი ARCHITECTURE

ნახაზი DRWG.	თარიღი DATE OF ISSUE	14/04/2015
მასშტაბი [XXმ ასფალტის] +85.15 ნიშნულზე პრის შედეგი ცენ სამუშაო ტერიტორია	მასშტაბი SCALE	1:150
	სტადია STAGE	პასპზე
	ფორმატი PAPER SIZE	A-2
	ფაილის სახელი FILE NAME	GC.AR.DRWG-033
	ფურცელი PAGES	33 / 41

სიტუაციური სქემა KEY PLAN

ჰორიზონტალური ხაზები LEGEND

ჭრილის ხაზი

ღერძის ხაზი

+5.00 არქ.ნიშნული

შენიშვნები NOTES

* ნახაზის მხოლოდ ნაწილია საპროექტო.
* ნახაზზე გამოსახული ორიენტაციული ფრჩილის ნიშნულები

დამკვეთი CLIENT
შპს "Green City"
ილია ჭელიძე

პროექტი PROJECT
"მწვრი სითი"

მისამართი ADDRESS
ქ.თბილისი, ვაკე-საბურთალოს რაიონი, მ.თუმანიშვილის ქ.№13

შპს "მწვრი სითი"
საქართველო,ქ.თბილისი,ვაკე-საბურთალოს რაიონი,ფონვიზინის შესახვევი №15
ტელ. 2 602 602
Email info@archi.ge
www.archi.ge

თანამდებობა	გვარი	ხელმოწერა
მთ.არქიტექტორი	ს.ჯაფლიანი	
პრ.ჯგუფის	ს.ჯაფლიანი	
ტანმავალი	დ.ბერულავა	
დაგეგმვა	ნ.გოგნაძე	
შეფასრული	ს.ჯაფლიანი	
შეამოწმა	ნ.გოგნაძე	
კონსტრუქტორი	თ.მესხიშვილი	

არქიტექტურული ნაწილი ARCHITECTURE

ნახაზის DRWG.	თარიღი DATE OF ISSUE	14/04/2015
	მასშტაბი SCALE	1:150
გაფუძნების გვერდი	სტადია STAGE	პროექტი
	ფორმატის PAPER SIZE	A-2
	ფაილის სახელი FILE NAME	GC.AR.DRWG-001
	ფურცლების PAGES	34 / 41