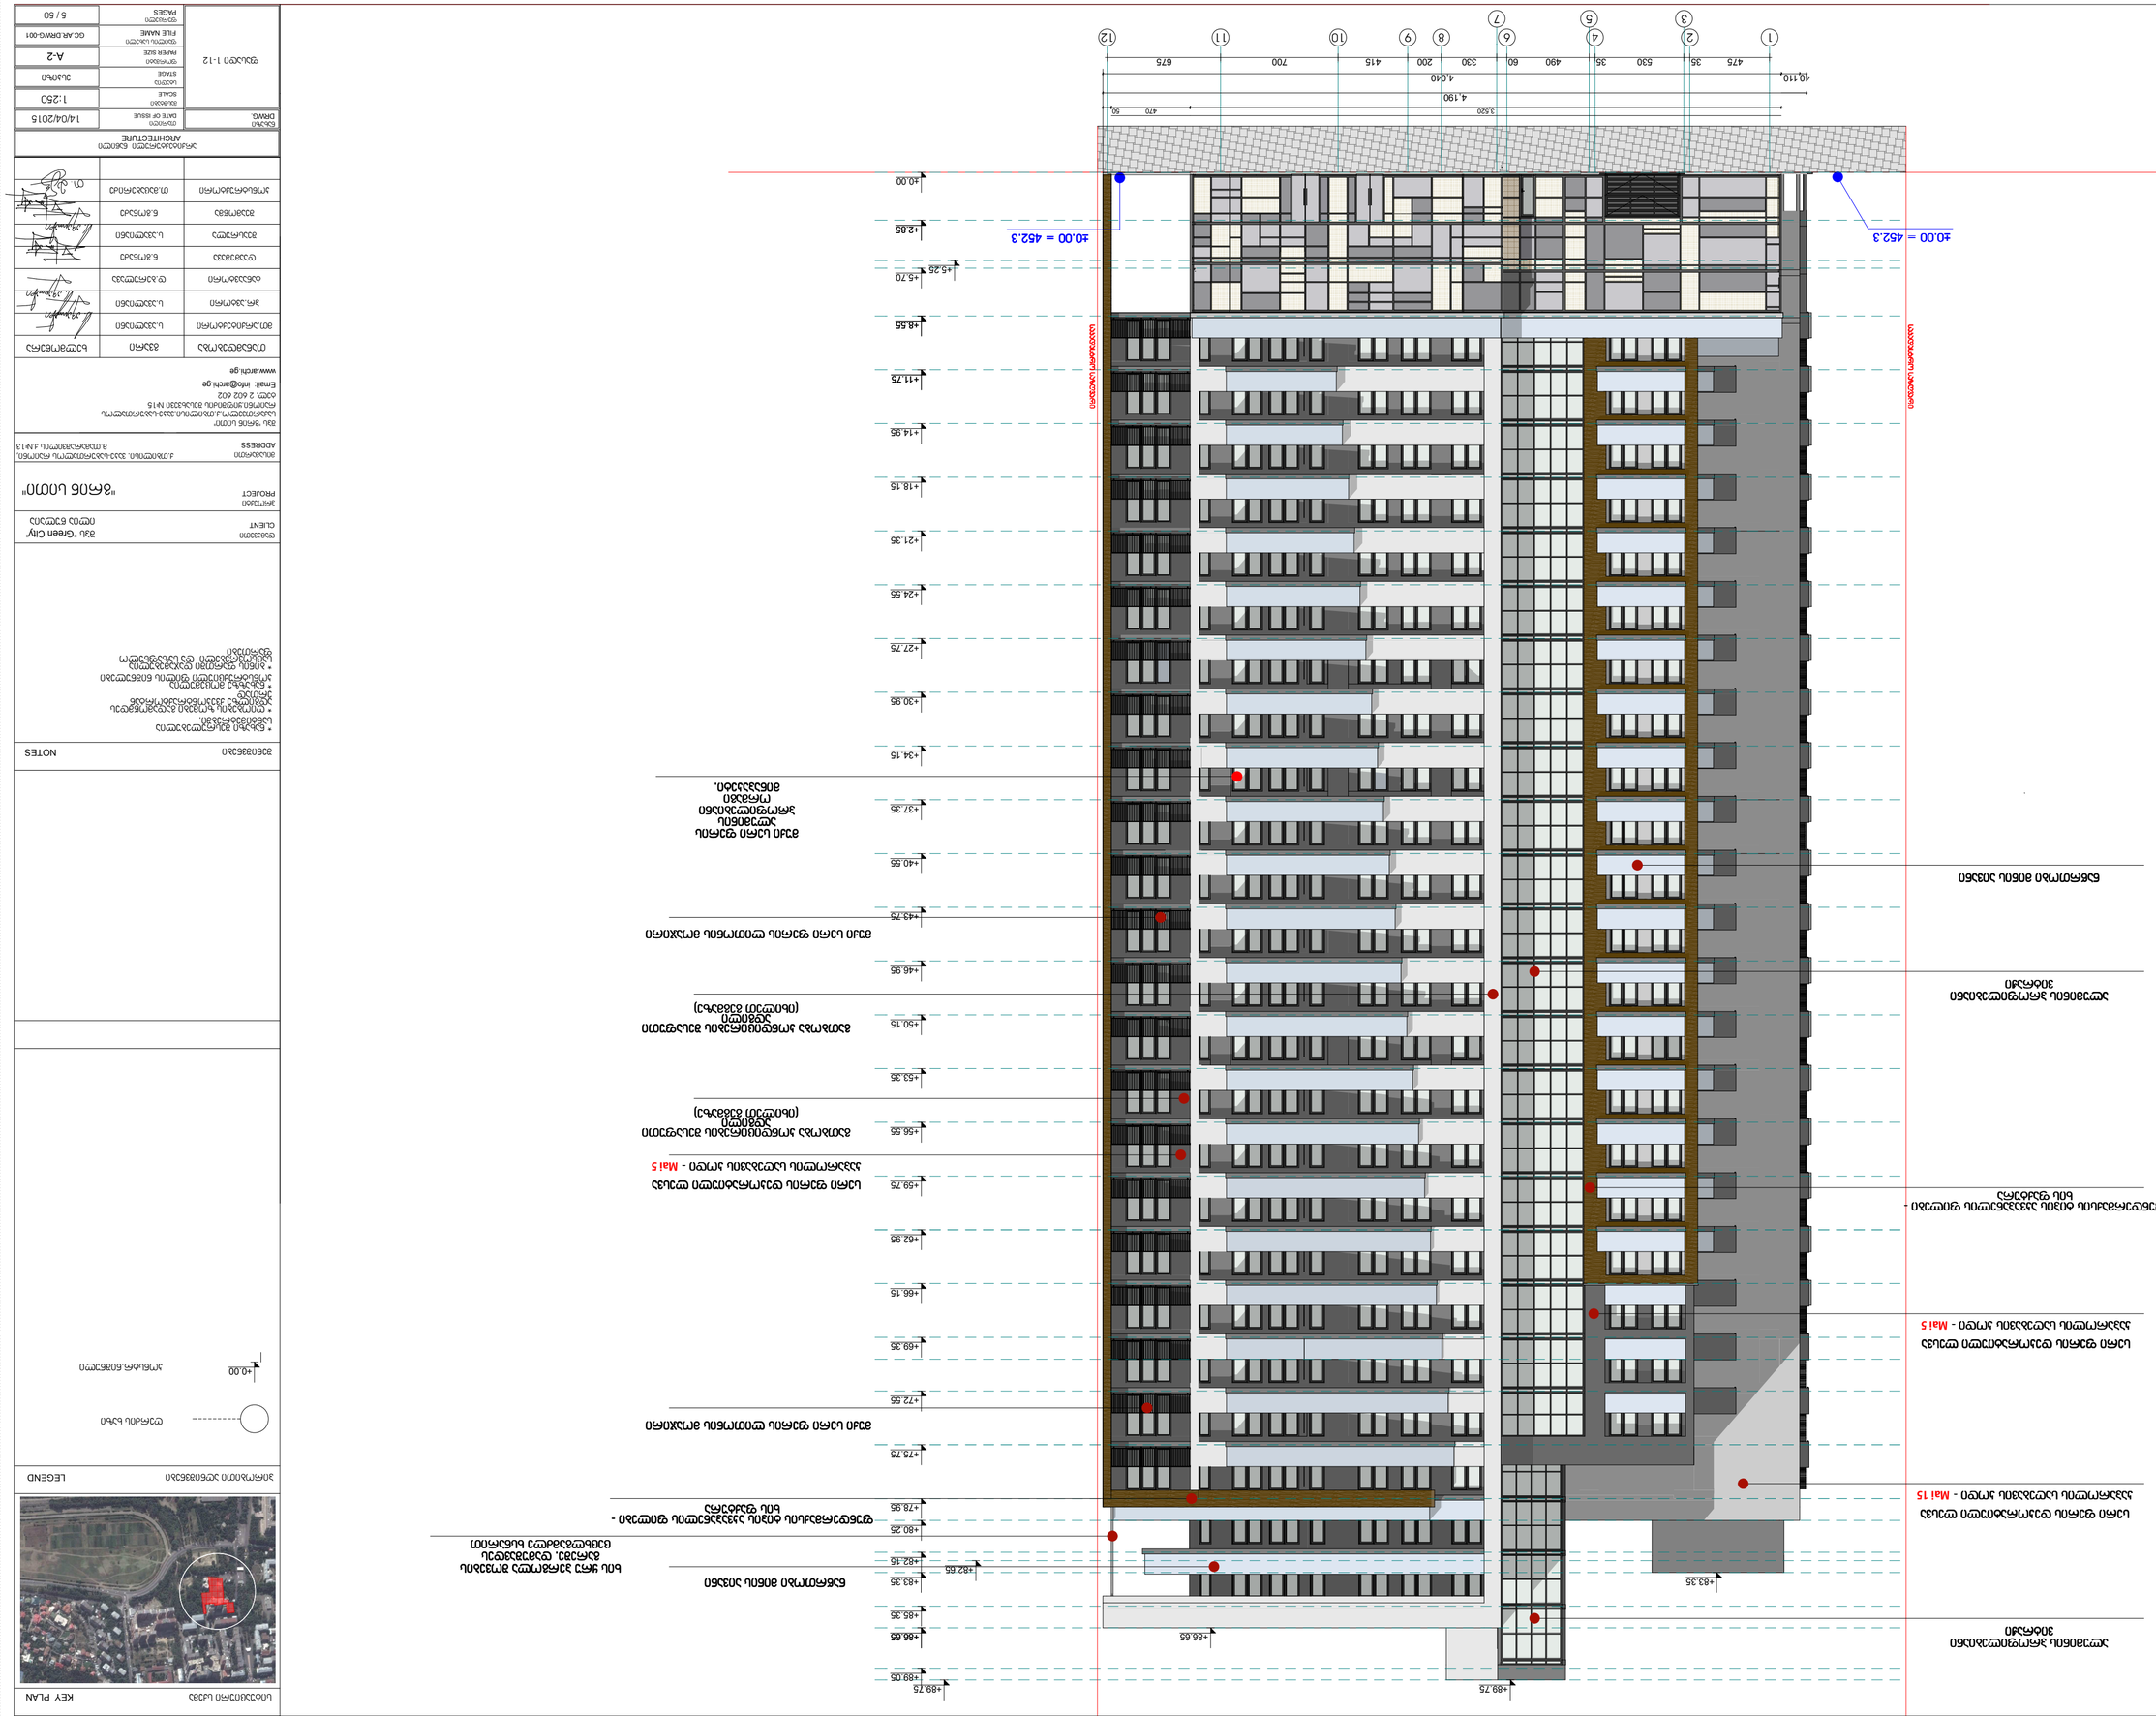
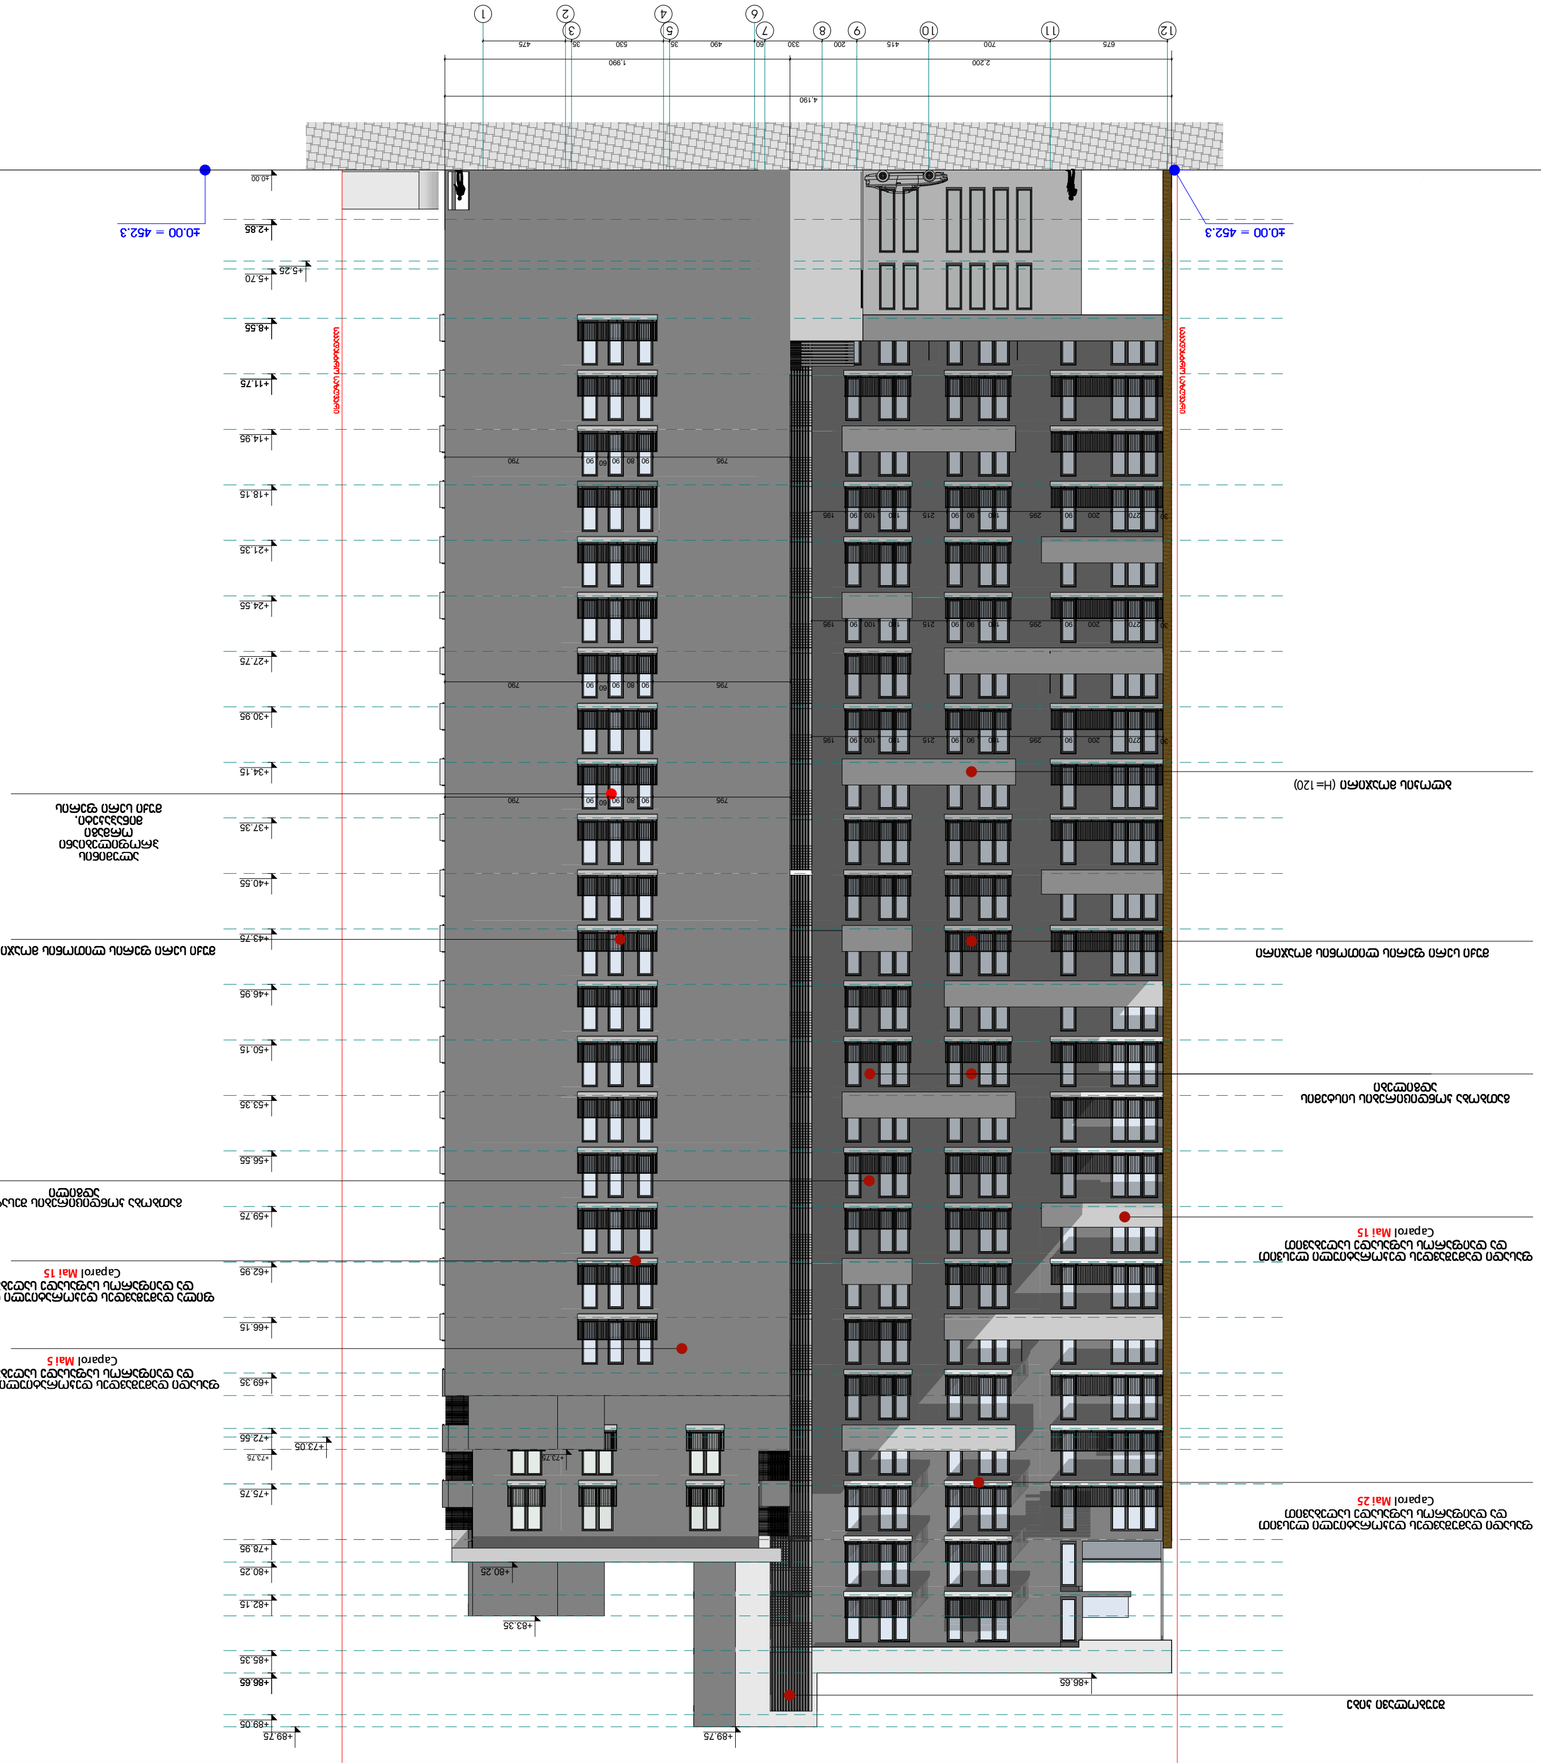
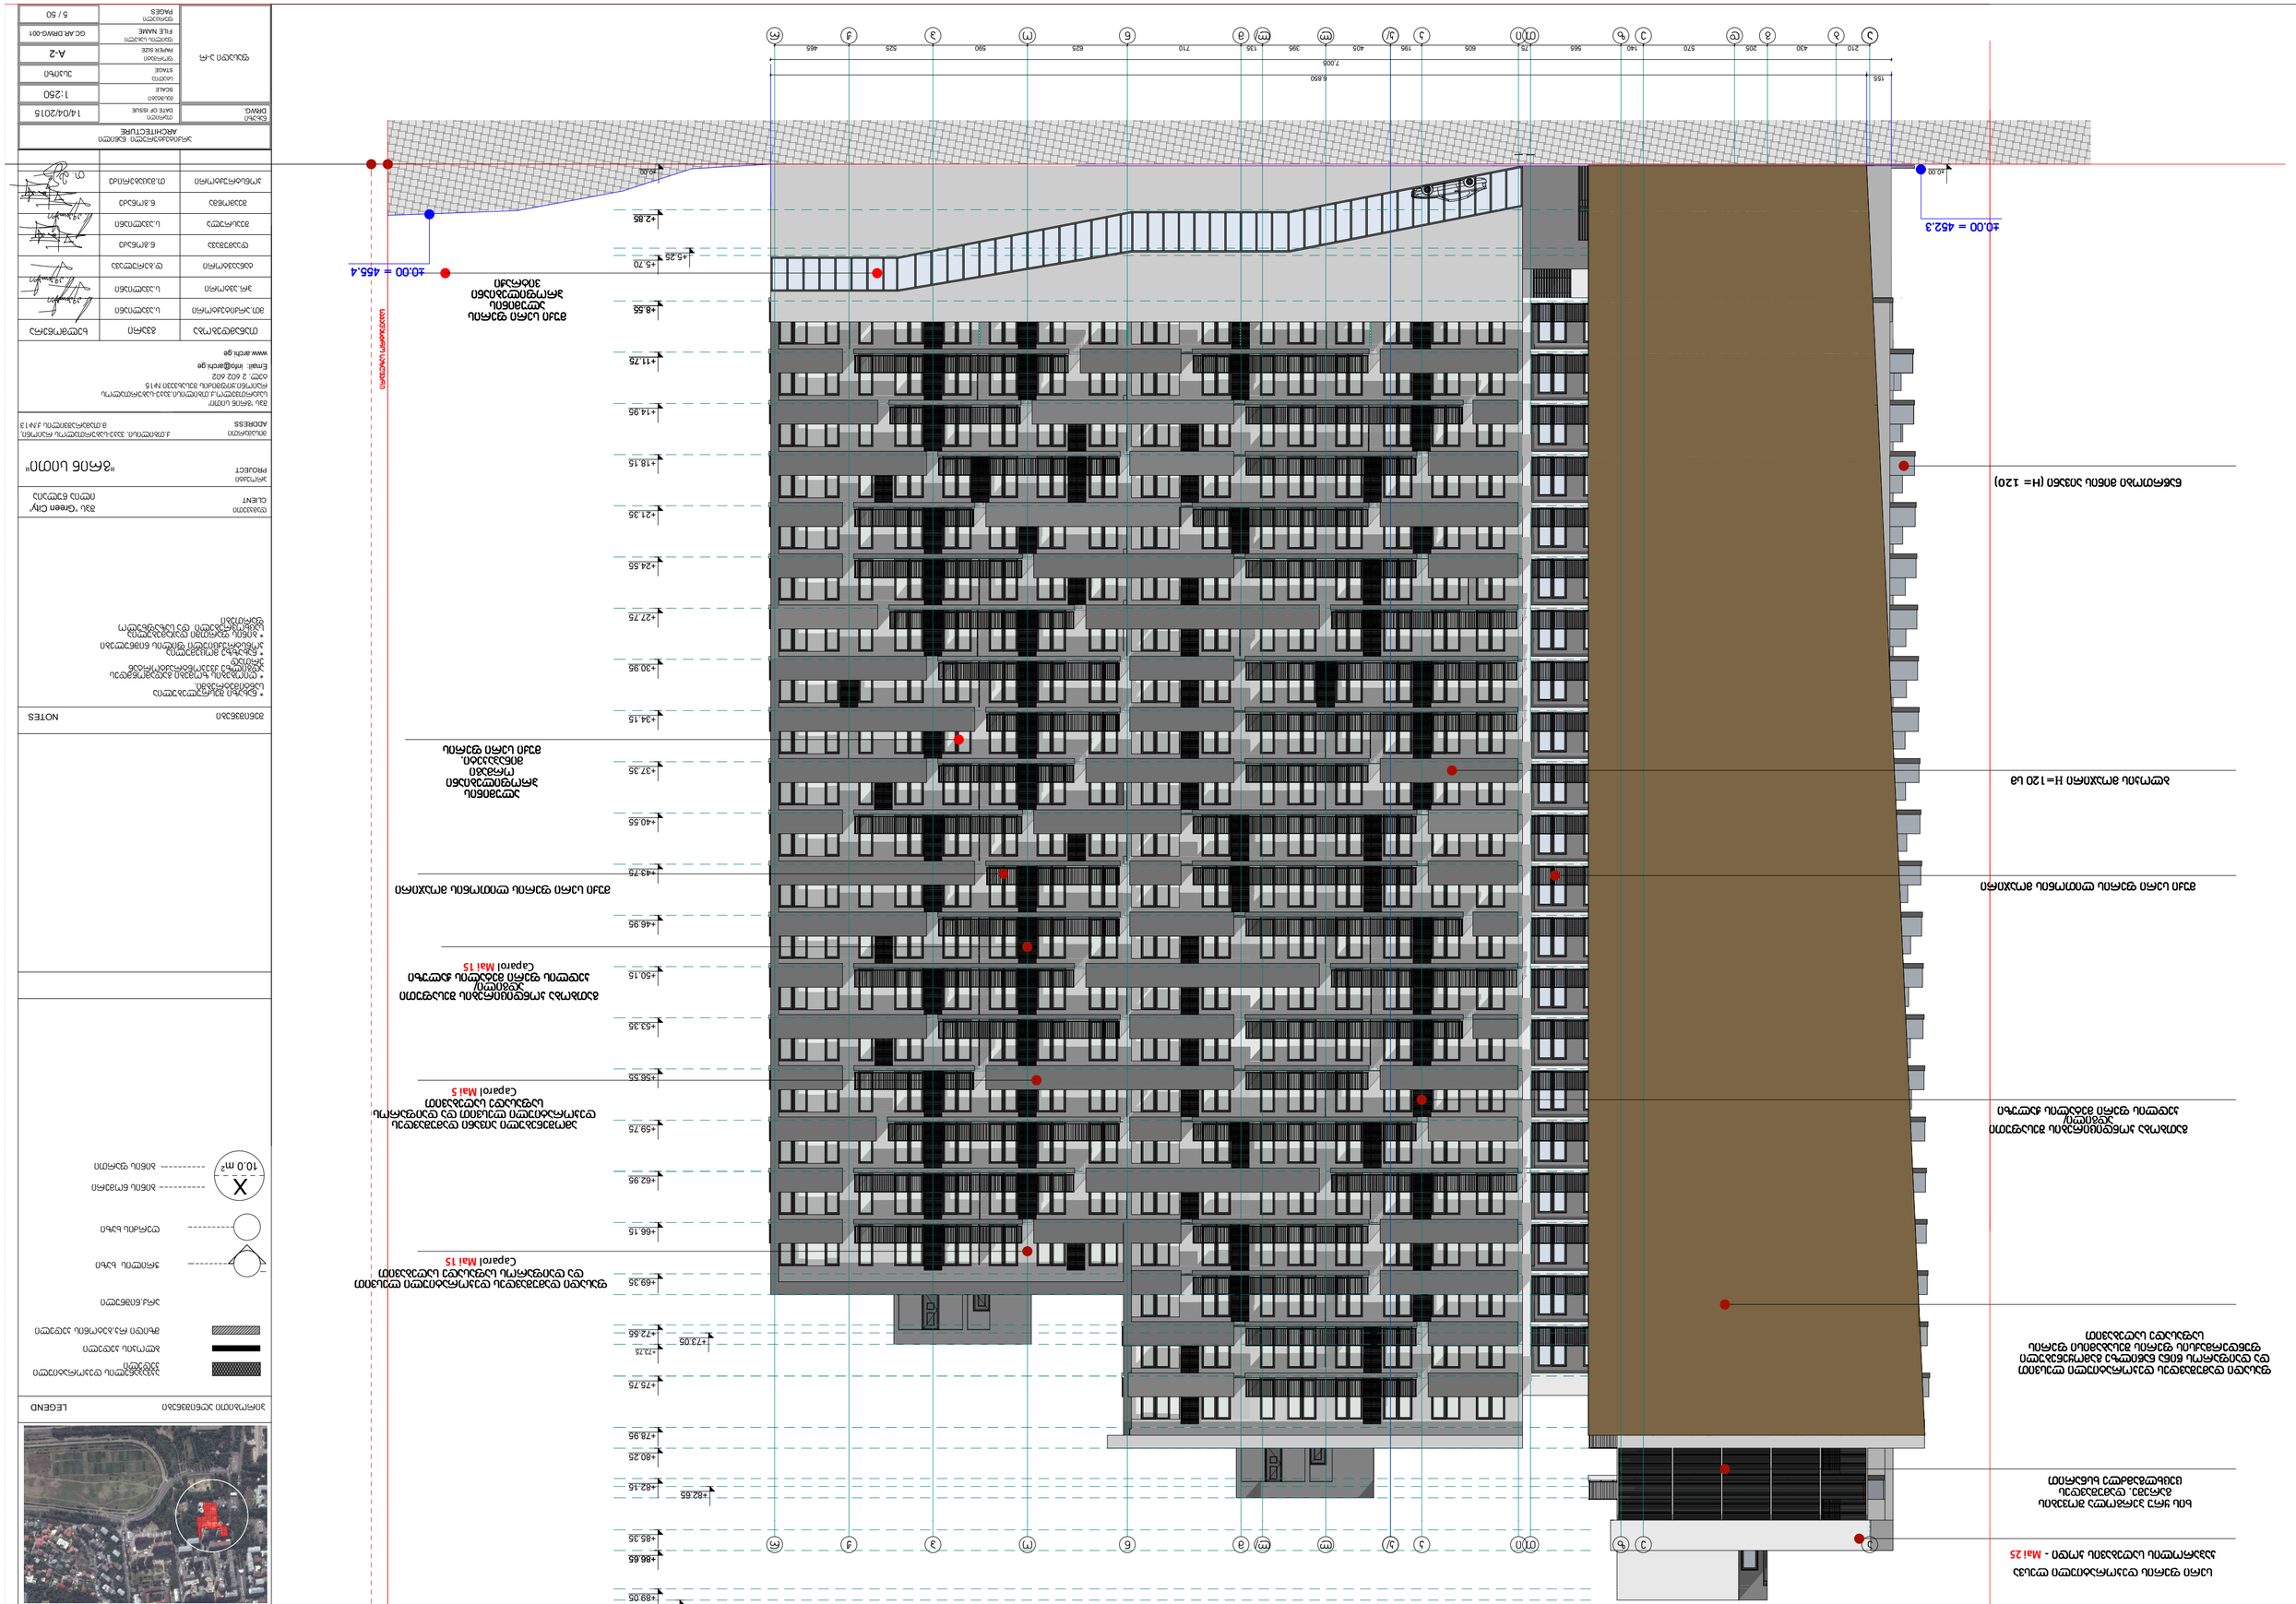
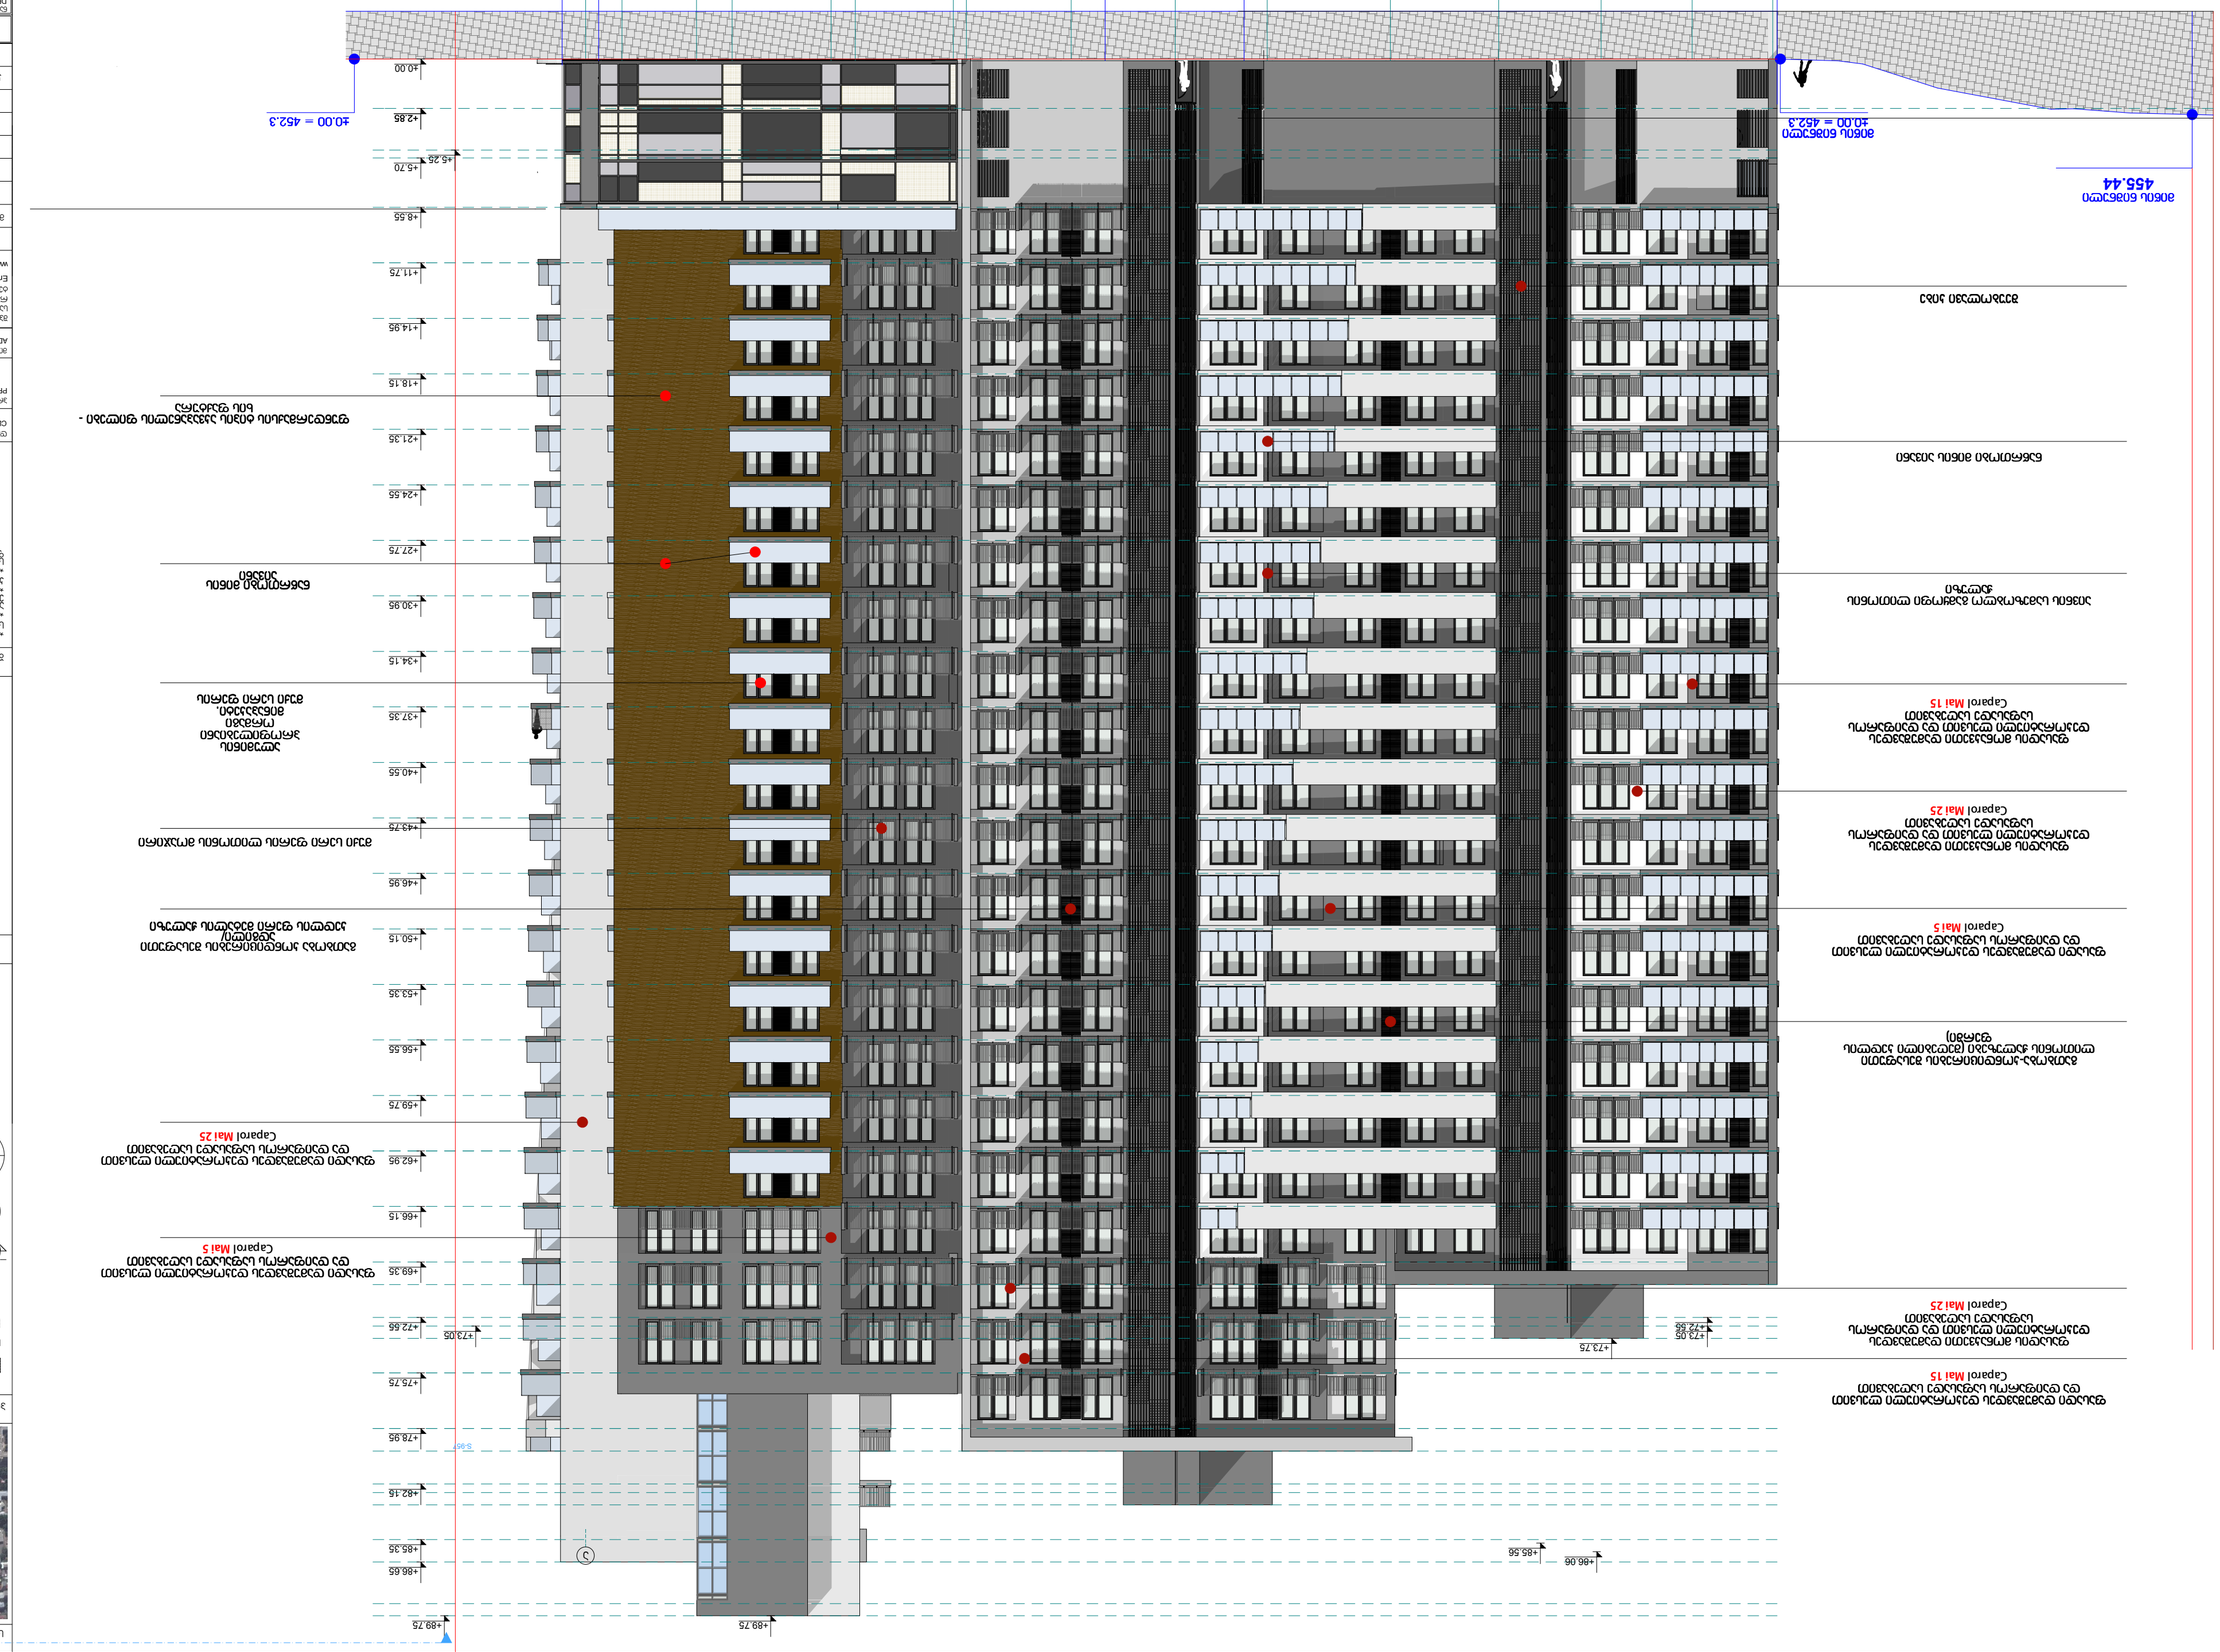

+89.75
+89.05
+86.65
+85.35
+83.35
+82.65
+82.15
+80.75
+78.95
+75.75
+72.55
+69.35
+66.15
+62.95
+59.75
+56.55
+53.35
+50.15
+46.95
+43.75
+40.55
+37.35
+34.15
+30.95
+27.75
+24.55
+21.35
+18.15
+14.95
+11.75
+8.55
+5.25
+2.85
±0.00
-40.00
1
2
3
5
4
6
7
8
9
10
11
12
40,110
4,040
4,190
3,520
470
50
475
35
530
35
490
60
330
200
415
700
675
±0.00 = 452.3
-40.00 = 452.3


±0.00 = 452.3
±0.00 = 452.3
+89.75
+89.05
+86.65
+86.55
+83.35
+82.15
+80.25
+78.95
+75.75
+73.05
+72.75
+72.65
+69.35
+66.15
+62.95
+59.75
+56.55
+53.35
+50.15
+46.95
+43.75
+40.55
+37.35
+34.15
+30.95
+27.75
+24.55
+21.35
+18.15
+14.95
+11.75
+8.55
+5.70
+5.25
+2.85
±0.00
4.190
2.200
1.990
475
530
490
330
200
415
700
675
1
2
3
4
5
6
7
8
9
10
11
12


+89.75
+88.05
+85.35
+84.65
+82.15
+82.65
+80.25
+78.95
+75.75
+73.25
+72.65
+73.05
+69.35
+66.15
+62.95
+59.75
+56.55
+53.35
+50.15
+46.95
+43.75
+40.55
+37.35
+34.15
+30.95
+27.75
+24.55
+21.35
+18.15
+14.95
+11.75
+8.55
+5.35
+2.85
+8.00
40.00 = 455.4
40.00 = 452.3
7,005
6,850
155
210
430
205
570
140
566
75
605
195
405
395
135
710
625
590
525
445
1
2
3
4
5
6
7
8
9
10
11
12
13
14
15
16
17
18
19
20
21
22
23
24
25
26
27
28
29
30
31
32
33
34
35
36
37
38
39
40


+89.75
+86.65
+85.35
+82.15
+78.95
+75.75
+72.55
+69.35
+66.15
+62.95
+59.75
+56.55
+53.35
+50.15
+46.95
+43.75
+40.55
+37.35
+34.15
+30.95
+27.75
+24.55
+21.35
+18.15
+14.95
+11.75
+8.55
+5.70
+2.85
±0.00 = 452.3
+89.75
+85.55
+86.06
+73.75
+72.55
+73.05
+72.55
+69.35
+66.15
+62.95
+59.75
+56.55
+53.35
+50.15
+46.95
+43.75
+40.55
+37.35
+34.15
+30.95
+27.75
+24.55
+21.35
+18.15
+14.95
+11.75
+8.55
+5.70
+2.85
±0.00 = 452.3
7,005
6,795
210
465
525
590
625
710
135
195
405
605
565
75
395
430
570
140
205
210
6
5
4
3
2
1
