შესაბამის კომპეტენტურ ორგანოებს და
დაინტერესებულ პირებს

მოქალაქეების:
ამირან ჩალაძის, ირაკლი მამალაძის და ანზორ მაჭარაშვილის

თანხმობა

ქ. თბილისი 04.02.2015 წელი

ჩვენ, **ამირან ჩალაძე, ირაკლი მამალაძე და შპს "ორიენტირი" წარმომადგენლობით დირექტორის ანზორ მაჭარაშვილის სახით, ვთანხმდებით რომ ჩვენს თანასაკუთრებაში არსებული მიწის ნაკვეთი მდებარე თბილისი, ც. დადიანის ქ. №26, ჩოდრიშვილის №2 (ნაკვეთი №033/007) საკადასტრო კოდი №01.12.12.033.041 გამოყენებული იქნას გზის სარგებლობის ქუთხით.** აღნიშნულს ვადასტურებთ ჩვენი ხელმოწერებით.

საქართველო, ქ. თბილისი, ორი ათას თხუთმეტი წლის ოთხი თებერვალი

ჩემთან, ნოტარიუსი ნინო სალაძესთან, რომლის სანოტარო ბიურო მდებარეობს ქ. თბილისი, ც. დადიანის ქუჩა №105, გამოცხადდნენ: **ამირან ჩალაძე** (დაბადებული: 20.07.1955 წელს ტყიბულში, რეგისტრირებული მისამართზე: **თბილისი აკ.წერეთლის გამზ. N 77 კორ. 5 ბ. 48**, პირადი ნომერი 01024023886), **ირაკლი მამალაძე** (დაბადებული: 18.05.1978 წელს ჩოხატაურში, რეგისტრირებული მისამართზე: **თბილისი კ.ცინცაძის ქ. N 13**, პირადი ნომერი 01012010529) და **ანზორი მაჭარაშვილი** (დაბადებული: 05.05.1941 წელს საჩხერეში, რეგისტრირებული მისამართზე: თბილისი, ურიდიას ქ. №56, პირადი ნომერი 01020000602) მათ წარმომიდგინეს წინამდებარე თანხმობა და მოითხოვეს თავისი ხელმოწერების ნამდვილობის სანოტარო წესით დამოწმება. მათი პირადობა დავადგინე მათ მიერ წარმოდგენილი პირადობის დამადასტურებელი დოკუმენტებით. ქმედუნარიანობა შევამოწმე და ვადასტურებ, რომ მათ ქმედუნარიანობაში ეჭვის შეტანის საფუძველი არ მქონია. შემდეგ მათ პირადად ჩემი თანდასწრებით შეასრულეს თავისი ხელმოწერები წინამდებარე თანხმობაზე რასაც ვამოწმებ.
გადახდილია სახელმწიფო, საქართველოს მთავრობის 29.12.2011 წლის დადგენილება №507-ს "სანოტარო მოქმედებათა შესრულებისათვის სახელმწიფოსა და საქართველოს ნოტარიუსთა პალატისთვის დადგენილი საფასურის ოდენობების, მათი გადახდევინების წესისა და მომსახურების ვადების" შესახებ 31-ე მუხლის შესაბამისად 6.00 (ექვსი) ლარი + დღგ 1.08 (ერთი ლარი და რვა თეთრი) ლარი, ამავე დადგენილების 39-ე მუხლის შესაბამისად + 2.00 (ორი) ლარი, სულ 9.08 (ცხრა ლარი და რვა თეთრი) ლარი.

ნოტარიუსი ნინო სალაძე

სანოტარო მოქმედების რეგისტრაციის ნომერი	N150104084
სანოტარო მოქმედების რეგისტრაციის თარიღი	04.02.2015 წ
სანოტარო მოქმედების დასახელება	ხელმოწერის ნამდვილობის დამოწმება
ნოტარიუსი	ნინო სალაძე
სანოტარო ბიუროს მისამართი	თბილისი, ც. დადიანის #105
სანოტარო ბიუროს ტელეფონი	2 660 383
სანოტარო მოქმედების ინდივიდუალური ნომერი	93165373378815

სანოტარო მოქმედებისა და სანოტარო აქტის შესახებ ინფორმაციის (მისი შექმნის, შეცვლის და/ან გაუქმების შესახებ) მიღება–გადამოწმება შეგიძლიათ საქართველოს ნოტარიუსთა პალატის ვებ–გვერდზე: www.notary.ge ასევე შეგიძლიათ დარეკოთ ტელეფონზე: +995(32) 2 66 19 18

თბილისის არქიტექტურა

ქალაქ თბილისის მუნიციპალიტეტის საჯარო სამართლის იურიდიული პირი

ქალაქ თბილისის მუნიციპალიტეტის არქიტექტურის სამსახური

გადაწყვეტილება № 1797089

გაცემის თარიღი: 23/03/2015 გაცნობის თარიღი: 23/03/2015

განცხადების ნომერი: AR1294284

შემოსვლის თარიღი: 16/03/2015

შედეგი: **თანხმობა**

მიწის ნაკვეთ(ებ)ი / ობიექტ(ებ)ი:

- საკადასტრო კოდი: 01.12.12.033.031
- მისამართი: ქალაქი თბილისი , ქუჩა ც. დადიანი , N 2 , საშუალო სკოლის წინ არსებული თარგი-2 (ნაკვეთი 33/031)
- ნაკვეთის დანიშნულება: არასასოფლო სამეურნეო
- ფართობი: 25.0 კვ.მ
- მესაკუთრე(ები): ქ. თბილისის თვითმმართველი ერთეული

ნომენკლატურა :

- **ქალაქგეგმარება**
- **ქალაქგეგმარებითი დასკვნა**

დამკვეთი - განმცხადებელი:

- გიორგი ლოლაძე პ/ნ 01010012878
- მისამართი: თბილისი შ.ნუცუბიძის ფერდ V მ/რ კორ. 4 ბ. 3

"საქართველოს ზოგადი ადმინისტრაციული კოდექსის" მე-5, 51-ე, 52-ე, 96-ე, მე-100 მუხლების, VI თავის, "სივრცითი მოწყობისა და ქალაქთმშენებლობის საფუძვლების შესახებ" საქართველოს კანონის, "დასახლებათა ტერიტორიების გამოყენებისა და განაშენიანების რეგულირების ძირითადი დებულებების დამტკიცების თაობაზე" საქართველოს ეკონომიკური განვითარების მინისტრის 2008 წლის 08 ივლისის N1-1/1254 ბრძანების, "დედაქალაქის პერსპექტიული განვითარების გენერალური გეგმის დამტკიცების შესახებ" ქალაქ თბილისის საკრებულოს 2009 წლის 05 ივნისის #6-17 გადაწყვეტილების თანახმად

გადაწყვეტილება

ქ. თბილისის მუნიციპალიტეტის სსიპ – ქ. თბილისის მუნიციპალიტეტის არქიტექტურის სამსახურმა განიხილა თქვენი AR1294284 განცხადება, რომლითაც ითხოვთ ქალაქგეგმარებით დასკვნას მიწის ნაკვეთთან (საკადასტრო კოდი: #01.12.12.033.039) მისასვლელი სამანქანო გზის მოწყობასთან დაკავშირებით. პასუხად გაცნობებთ შემდეგს:

არქიტექტურის სამსახური, არ არის წინააღმდეგი გასცეს დადებითი ქალაქგეგმარებითი დასკვნა მიწის ნაკვეთთან (საკადასტრო კოდი: #01.12.12.033.039), თქვენს მიერ დანართის სახით წარმოდგენილი დოკუმენტაციის შესაბამისად, მისასვლელი სამანქანო გზის მოწყობასთან დაკავშირებით.

• გადაწყვეტილება შეიძლება გასაჩივრდეს ქ. თბილისის საქალაქო სასამართლოში (მის.: ქ. თბილისი, დავით აღმაშენებლის ხეივანი, მე–12 კილომეტრი #6) მისი ოფიციალური წესით გაცნობიდან ერთი თვის ვადაში.

საქართველოს შინაგან საქმეთა სამინისტრო
საპატრულო პოლიციის დეპარტამენტი

MINISTRY OF INTERNAL AFFAIRS OF GEORGIA
PATROL POLICE DEPARTMENT

№ 20/8-535681 „12“ 03 2015 წ.

შპს „ორიენტირი“-ს დირექტორს ბ-ნ ა. მაჭარაშვილს
თქვენს 2015 წლის 9 მარტის №7-ზე
ქ. თბილისი, ც. დადიანის ქ. №28

ასლი: საპატრულო პოლიციის დეპარტამენტის
ქ.თბილისის მთ. სამმართველოს უფროსის
მოადგილეს ბ-ნ ლ. ჯოხაძეს

ბატონო ანზორ,

საპატრულო პოლიციის დეპარტამენტში განხილულ იქნა თქვენი წერილი, რომელიც ეხება ქ. თბილისში, ც. დადიანის ქ. №26, ჩოდრიშვილის ქ. №2-ში მიმდებარედ, თქვენს საკუთრებაში არსებულ მიწის ნაკვეთზე ც. დადიანის ქუჩის მხრიდან მისასვლელი გზის მოწყობას და ითხოვთ წარმოდგენილი საგზაო მოძრაობის ორგანიზაციის დროებითი სქემების (სამუშაოების წარმოების და დასრულებული ვარიანტების) შეთანხმებას:

ვითვალისწინებთ, რა ქ. თბილისის მერიის ტრანსპორტის საქალაქო სამსახურის და სსიპ ქონების მართვის სააგენტოს (2014 წლის 16 თებერვლის №QN1285280) გადაწყვეტილებას, საპატრულო პოლიციის დეპარტამენტი ითანხმებს წარმოდგენილ დროებით მოძრაობის ორგანიზაციის სქემებს და არ არის წინააღმდეგი განახორციელოთ ზემოთ აღნიშნული სამუშაოები შემდეგი პირობების დაცვით:

- სამუშაოთა წარმოების ადგილი ღამის საათებში განათდეს და მოძრაობის რეგულირების ტექნიკური საშუალებები განთავსდეს წარმოდგენილი სქემის შესაბამისად;
- დაცული იქნას გზის სავალი ნაწილის სისაუფთავე, არ დაუშვათ სამშენებლო მასალისა და ტექნიკის გზის სავალ ნაწილზე განთავსება;
- დაცული იქნას ფეხით მოსიარულეთა უსაფრთხო გადაადგილება;
- სამუშაოების დასრულებისთანავე მოძრაობის რეგულირების ტექნიკურ საშუალებებს გაუკეთდეს დემონტაჟი და გზის მიერთების ადგილი აღიჭურვოს მოძრაობის რეგულირების ტექნიკურ საშუალებებით შეთანხმებული საგზაო მოძრაობის ორგანიზაციის დროებითი სქემის შესაბამისად;
- სამუშაოების დაწყებისა და დამთავრების შესახებ ეცნობოს საპატრულო პოლიციის დეპარტამენტის სამორიგეო ნაწილს (ტელ: 241 85 04; 241 85 05)

ქ. თბილისი, ნოე რამიშვილის ქ. №38
№38, Noe Ramishvili St. Tbilisi
ტელ./Tel. : (+995 32) 241 85 02
ფაქს/Fax: (+995 32) 241 85 02
E-mail: ushba@mia.gov.ge

მეორე ადრესატს: უზრუნველყავით კონტროლის დაწესება წერილში მითითებულ პირობების შესრულებაზე და მოძრაობის რეგულირების ტექნიკური საშუალებების განთავსების მდგომარეობაზე. შეუსრულებლობის შემთხვევაში გაატარეთ ზომები საქართველოს ადმინისტრაციულ სამართალდარღვევათა კოდექსის 134 მუხლით გათვალისწინებული მოთხოვნების შესაბამისად.

დანართი: „ა/“ (სქემა) ფურცლად

პატივისცემით
საპატრულო პოლიციის დეპარტამენტის
სისტემური მართვის სამმართველოს უფროსი მამუკა იმერლიშვილი

"შეთანხმებულია"

ქ. თბილისის მუნიციპალიტეტის მერიის ტრანსპორტის საქალაქო სამსახურის უფროსის მოადგილე

"შეთანხმებულია"

ქ. თბილისის საპატრულო პოლიციის მთავარი სამმართველოს უფროსის მოადგილე

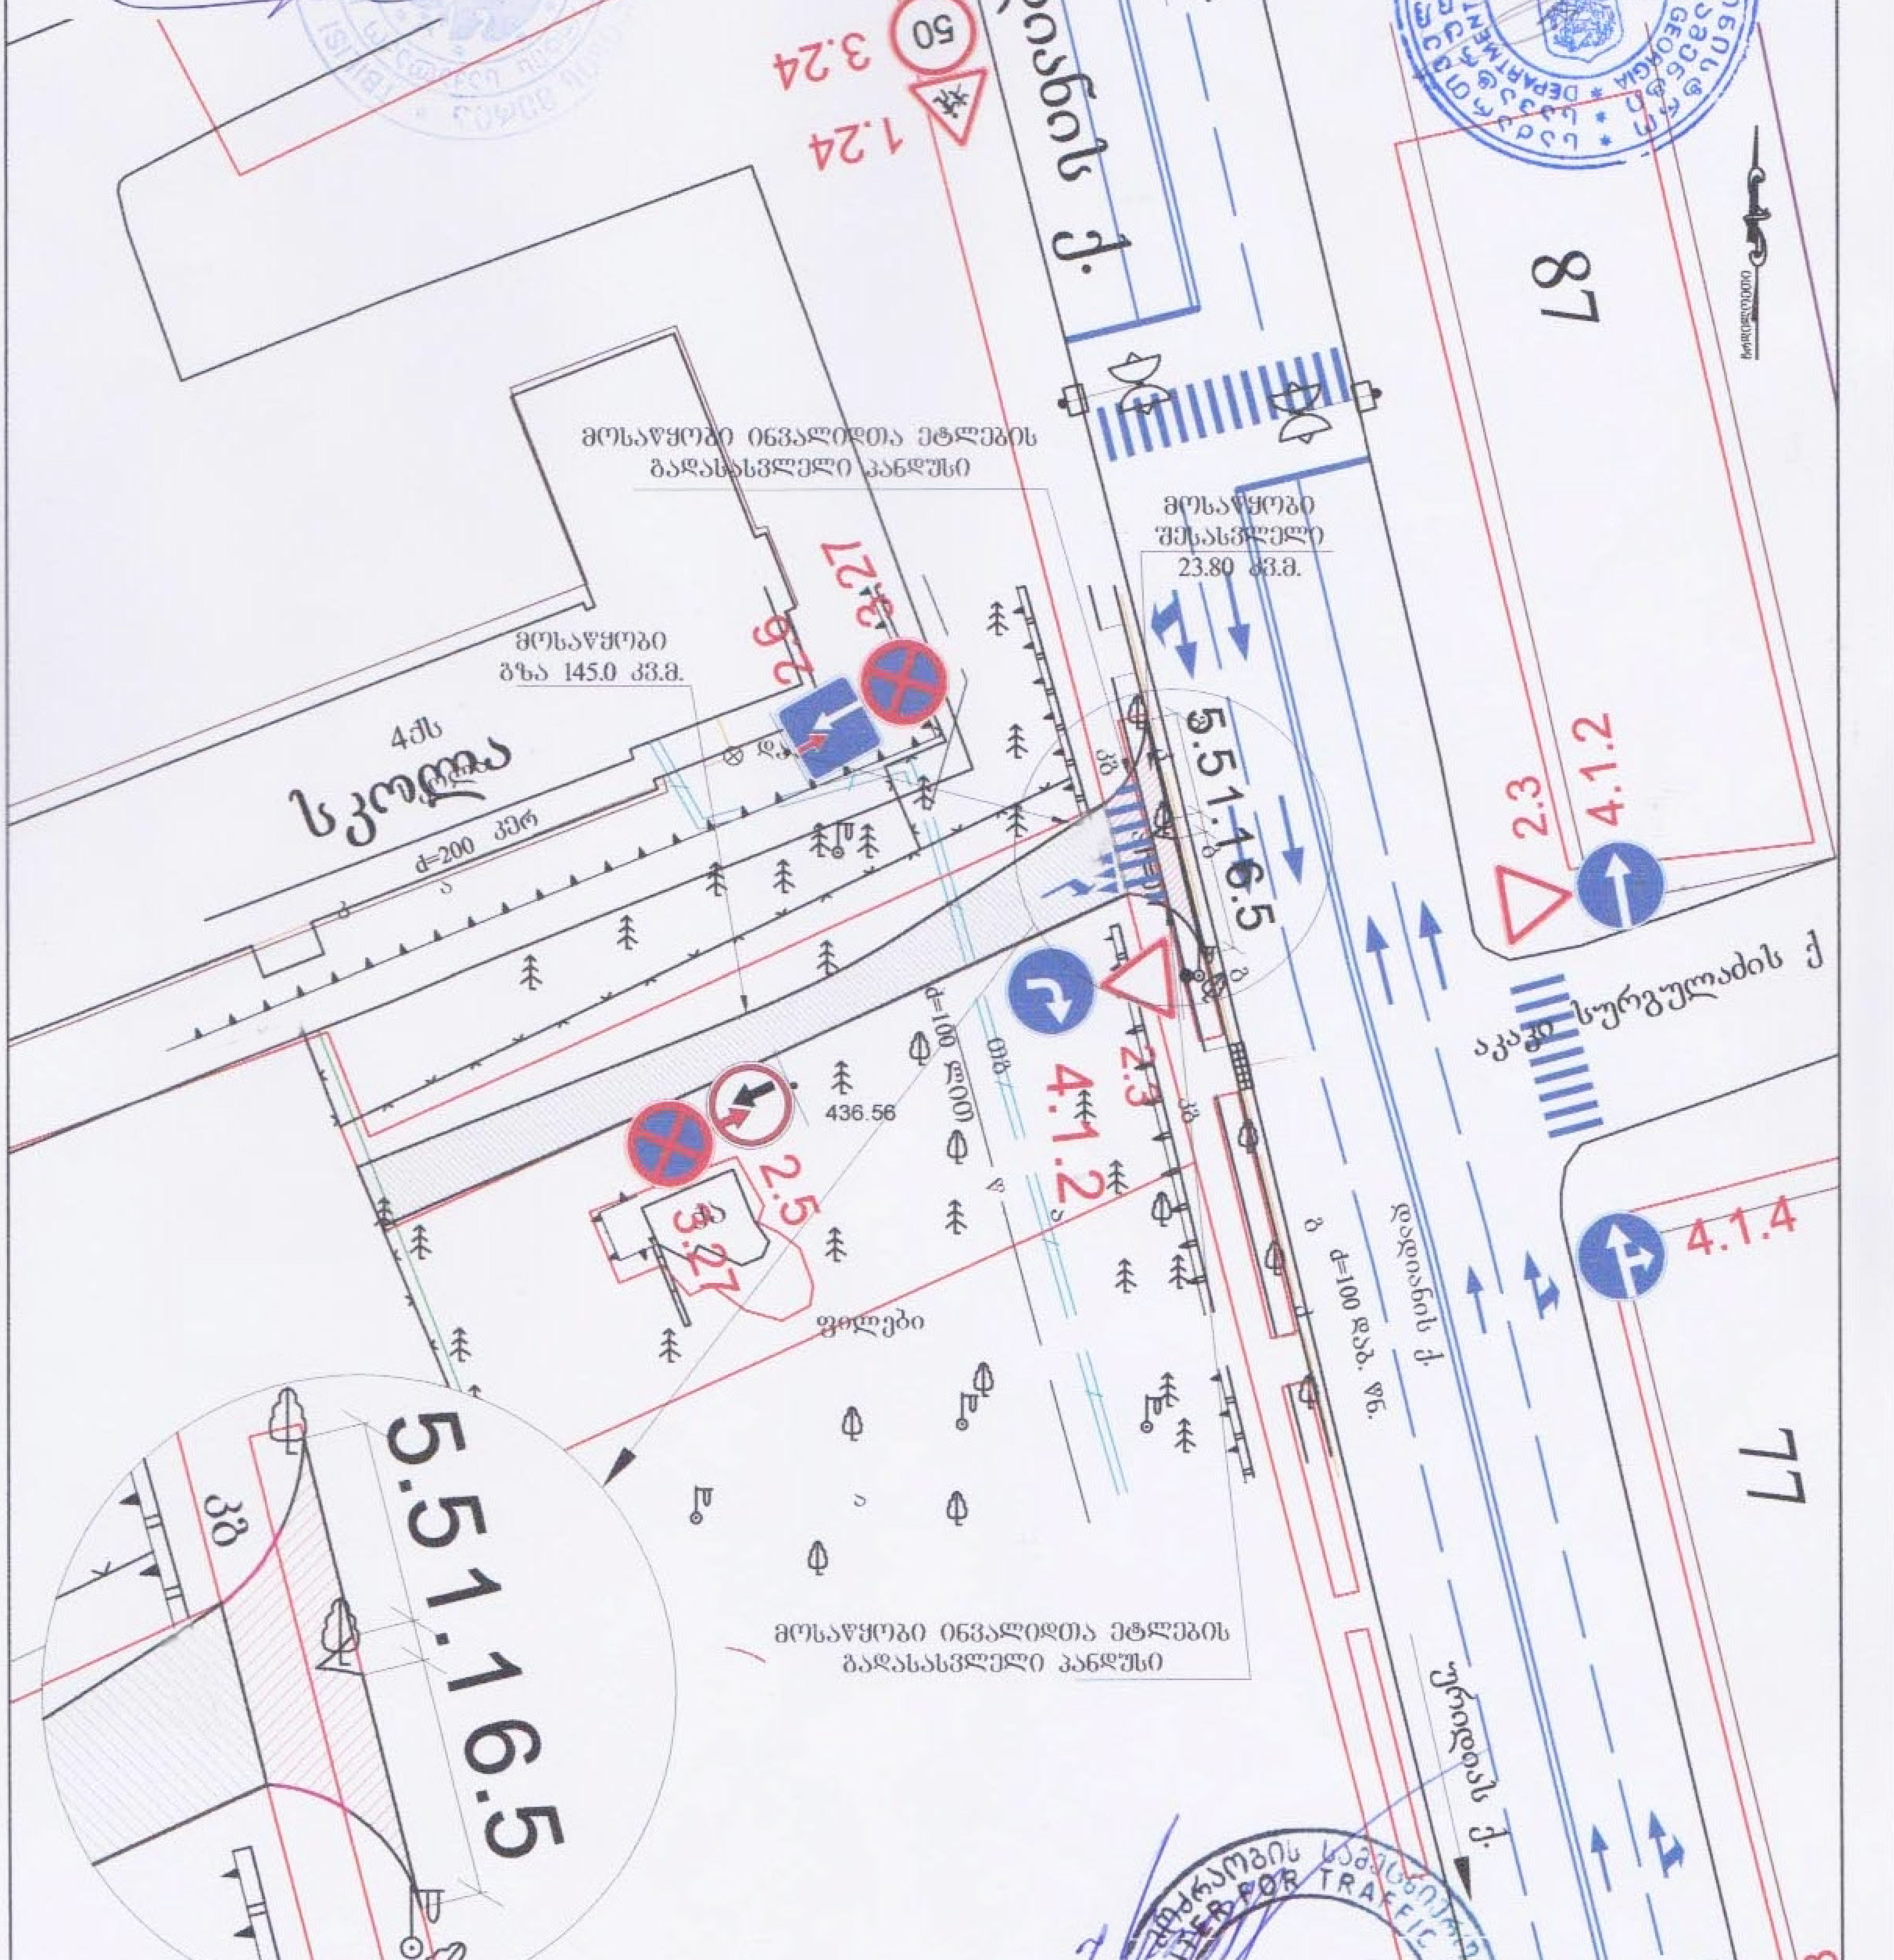

საგზაო მოძრაობის სამეცნიერო ცენტრი ☎ +995(32)38-35-84 ბახტრიონის ქ 12 email sctsgeorgia@gmail.com	საგზაო მოძრაობის ორგანიზაციის სქემა
შ.პ.ს „ორიენტირი" თბილისი ცოტნე დადიანის ქუჩაზე შესასვლელის მოწყობა საგზაო მოძრაობის ორგანიზაციის სქემა. საკონტაქტო პიროვნება გიორგი ლოლაძე ტელ. 598 371 316	მ. 1:500