გ ე ნ გ ე გ მ ა

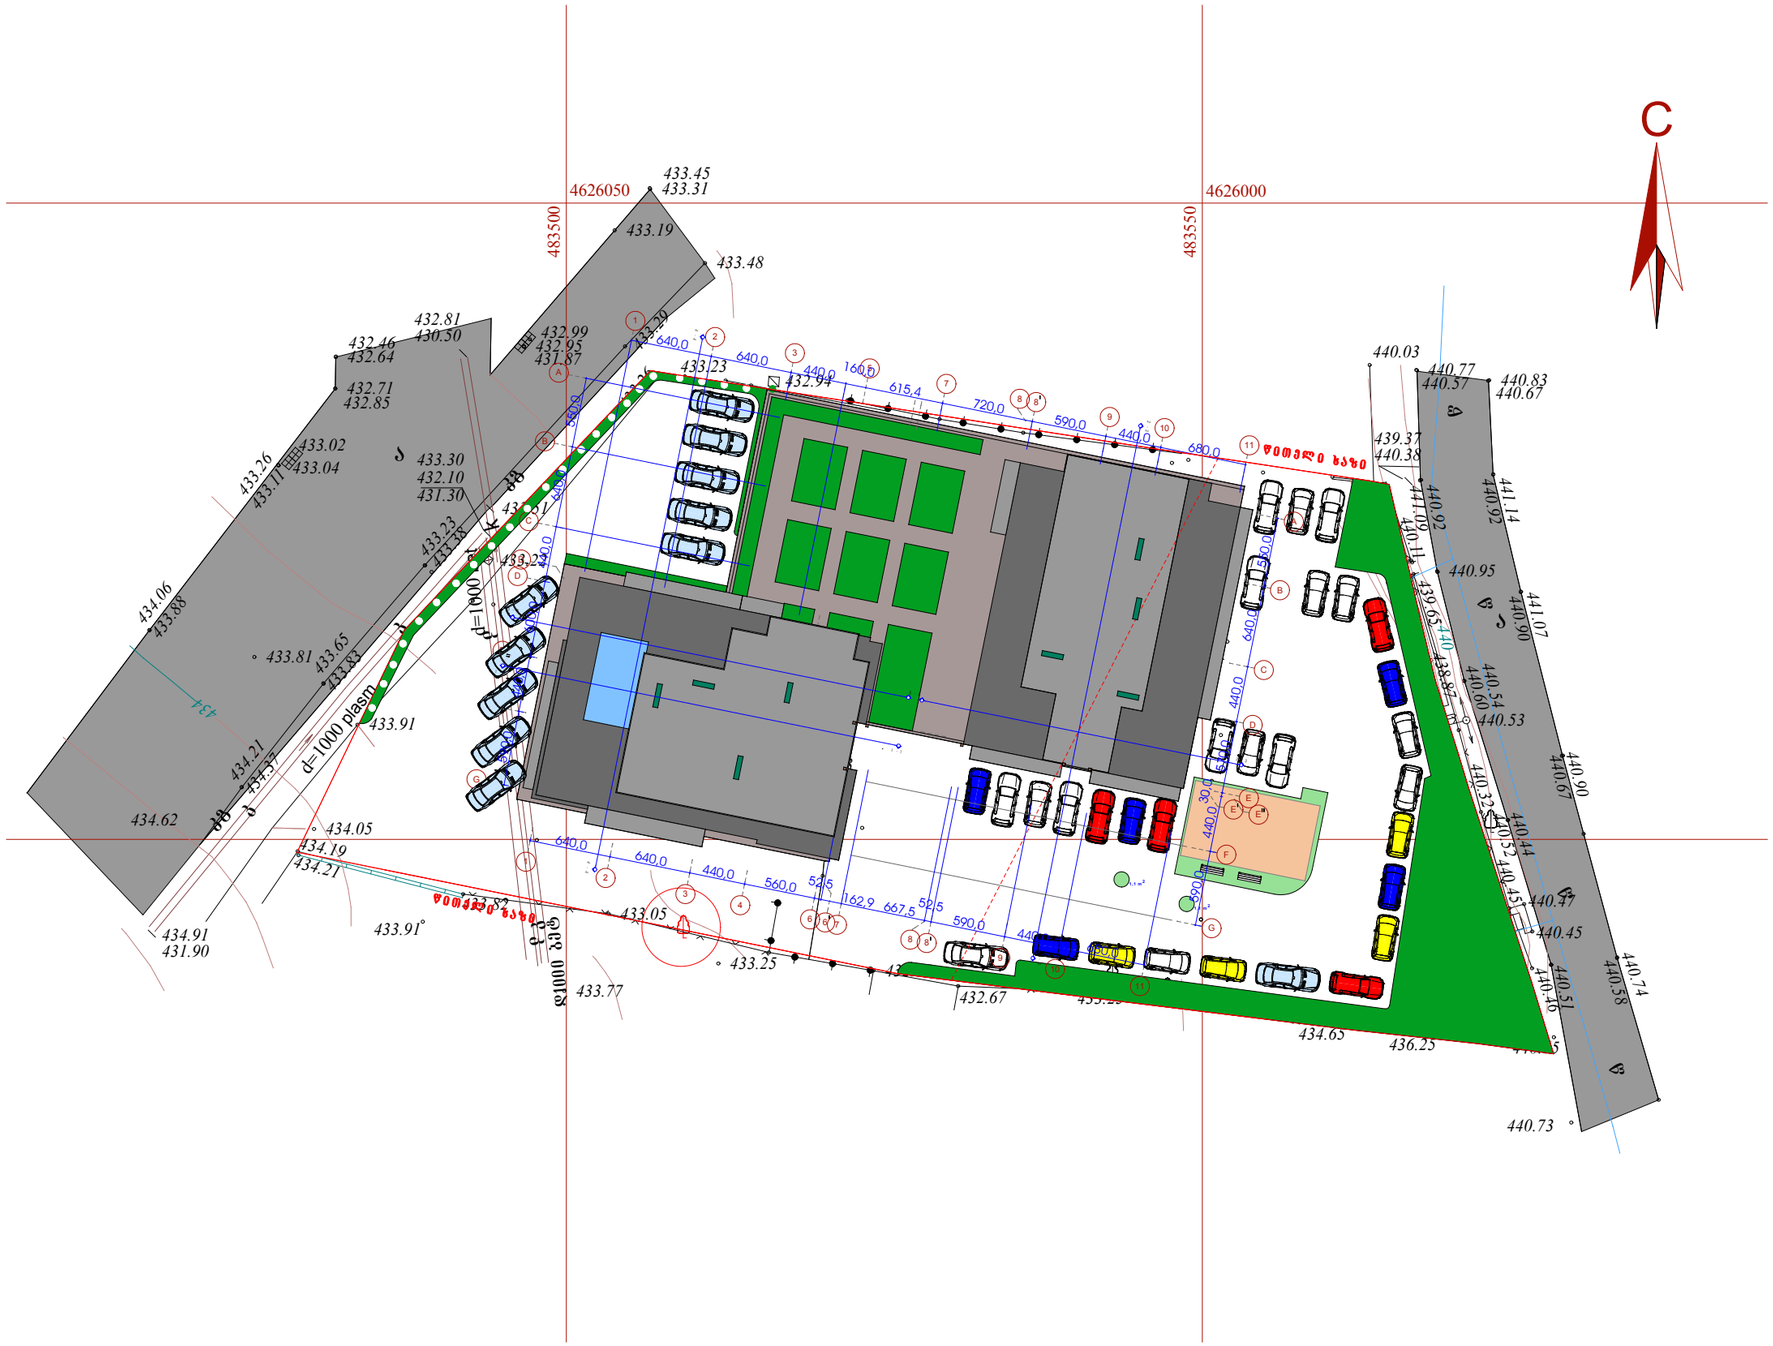



ფორმატი A3	თბილისი 2015 წ.

გენგეგმა
მ 1: 500

შენიშვნები

0.00 = 434.20 აბსოლიტური ნიშნული

ტერიტორიის კონტური წითელი ხაზი

შ.პ.ს. „ემ დი ჯგუფი"

დირექტორი დავით ბერულავა		დამკვეთი D & D		
პრ არქიტექტორი დავით ბერულავა				
პრ არქიტექტორი გეგი ვიბლიანი		თარიღი 2015	სტადია მპ	ფურცლები

ქ.თბილისი
ხევძმარის მ. 33-35
ინდ. საცხოვრებელი სახლის პროექტი

არქიტექტურული ნაწილი

გენგეგმა

მასშტაბი:
1 : 500