ფორმატი

A3

თბილისი 2015 წ.


შენიშვნები

±0,00 = 434,20

434.20 - აბსოლიტური ნიშნული

±0,00 - საპროექტო ნიშნული

წითელი ხაზი
ტერიტორიის კონტური

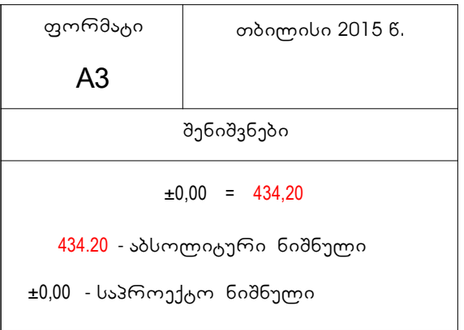

შ.პ.ს. „ემ დი ჯგუფი„

დირექტორი დავით ბერულავა		დამკვეთი			
პრ არქიტექტორი დავით ბერულავა		მოქ. დავით მძავანაძე			
პრ არქიტექტორი გეგი ვიბლიანი		თარიღი 2015	სტადია მპ	ფურცლები	


ქ.თბილისი ხევძმარის ქუჩა 33/35


არქიტექტურული ნაწილი

ჭრილი 4 - 4

მაშტაბი: 1 : 250

ჭრილი 4 - 4

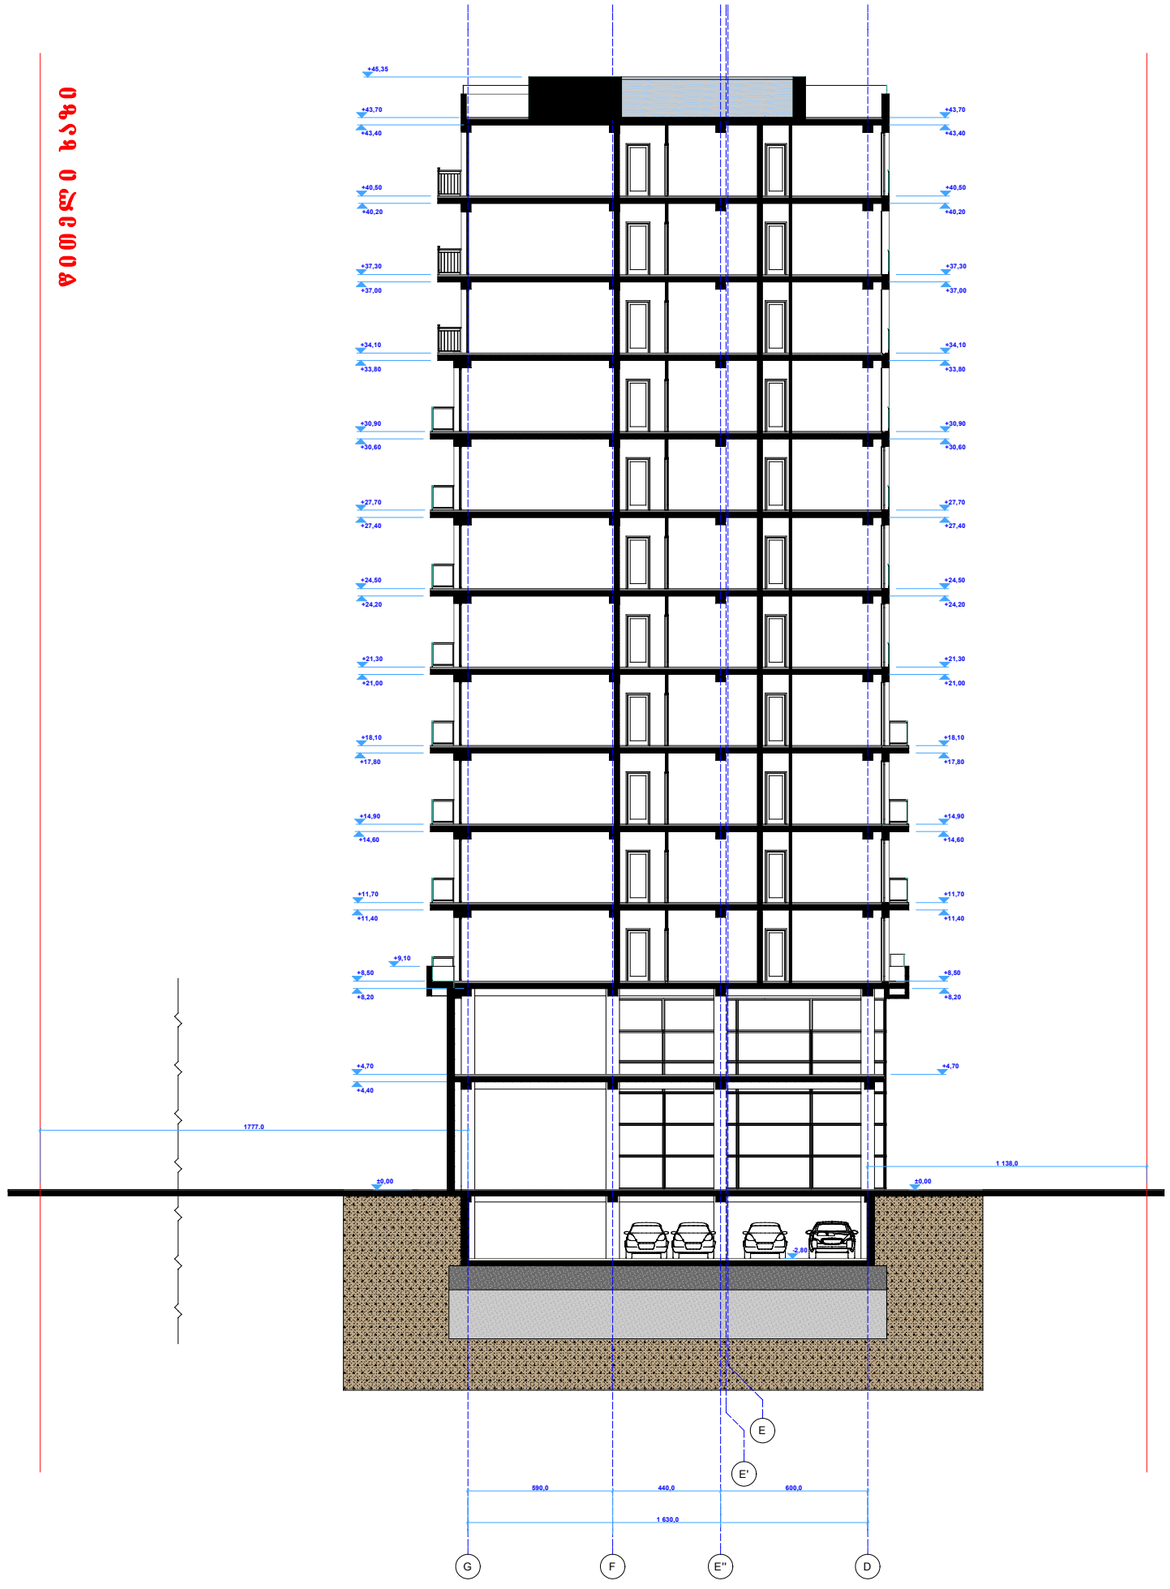

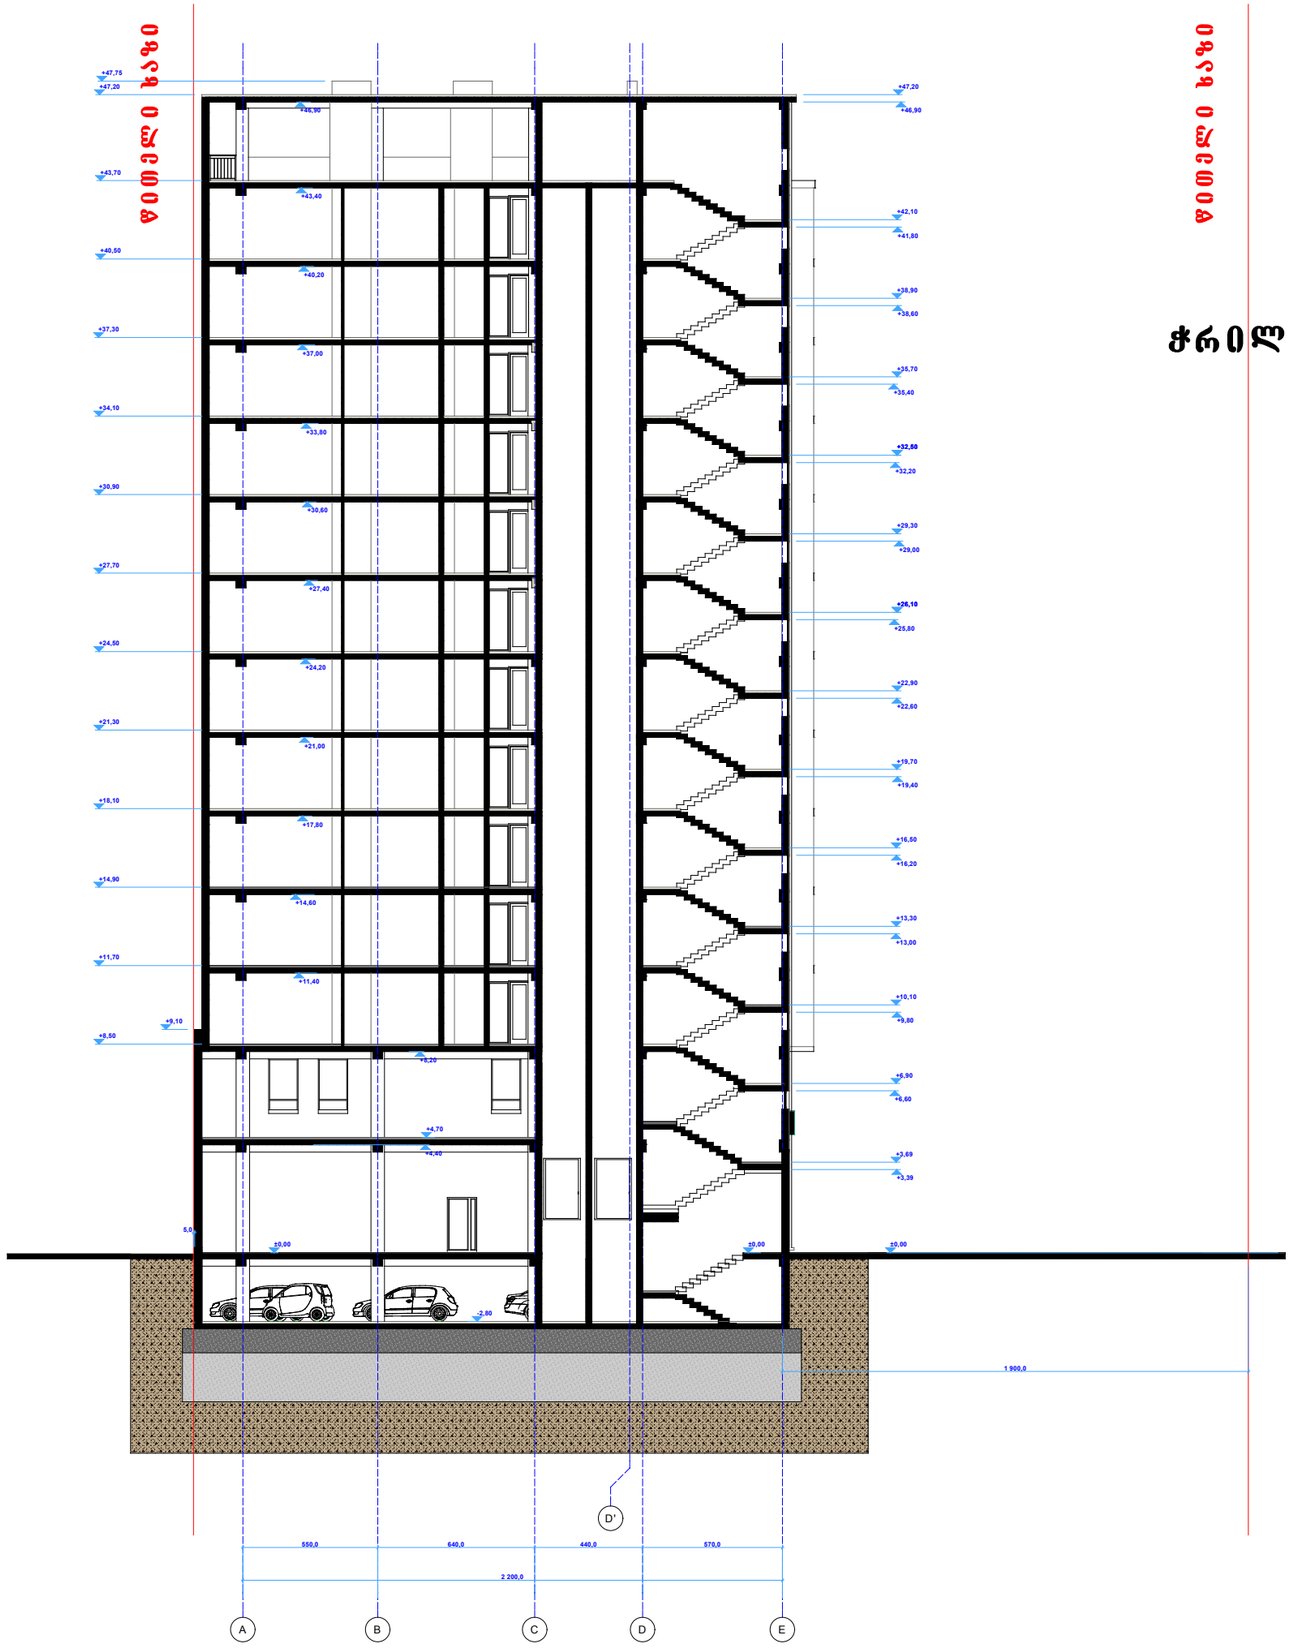

ჭრილი 2 - 2

ფორმატი A3	თბილისი 2015 წ.

შენიშვნები

±0,00 = 434,20

434.20 - აბსოლიტური ნიშნული

±0,00 - საპროექტო ნიშნული

წითელი ხაზი
ტერიტორიის კონტური



შ.პ.ს. „ემ დი ჯგუფი„

დირექტორი დავით ბერულავა		დამკვეთი			
პრ არქიტექტორი დავით ბერულავა		მოქ. დავით მქავანაძე			
პრ არქიტექტორი გეგი ვიბლიანი		თარიღი 2015	სტადია მპ	ფურცლები	


ძეთვილისი ხევმხარის ქუჩა 33/35

არქიტექტურული ნაწილი

ჭრილი 2 - 2

მაშტაბი: 1 : 250

ჭრილი 1 - 1

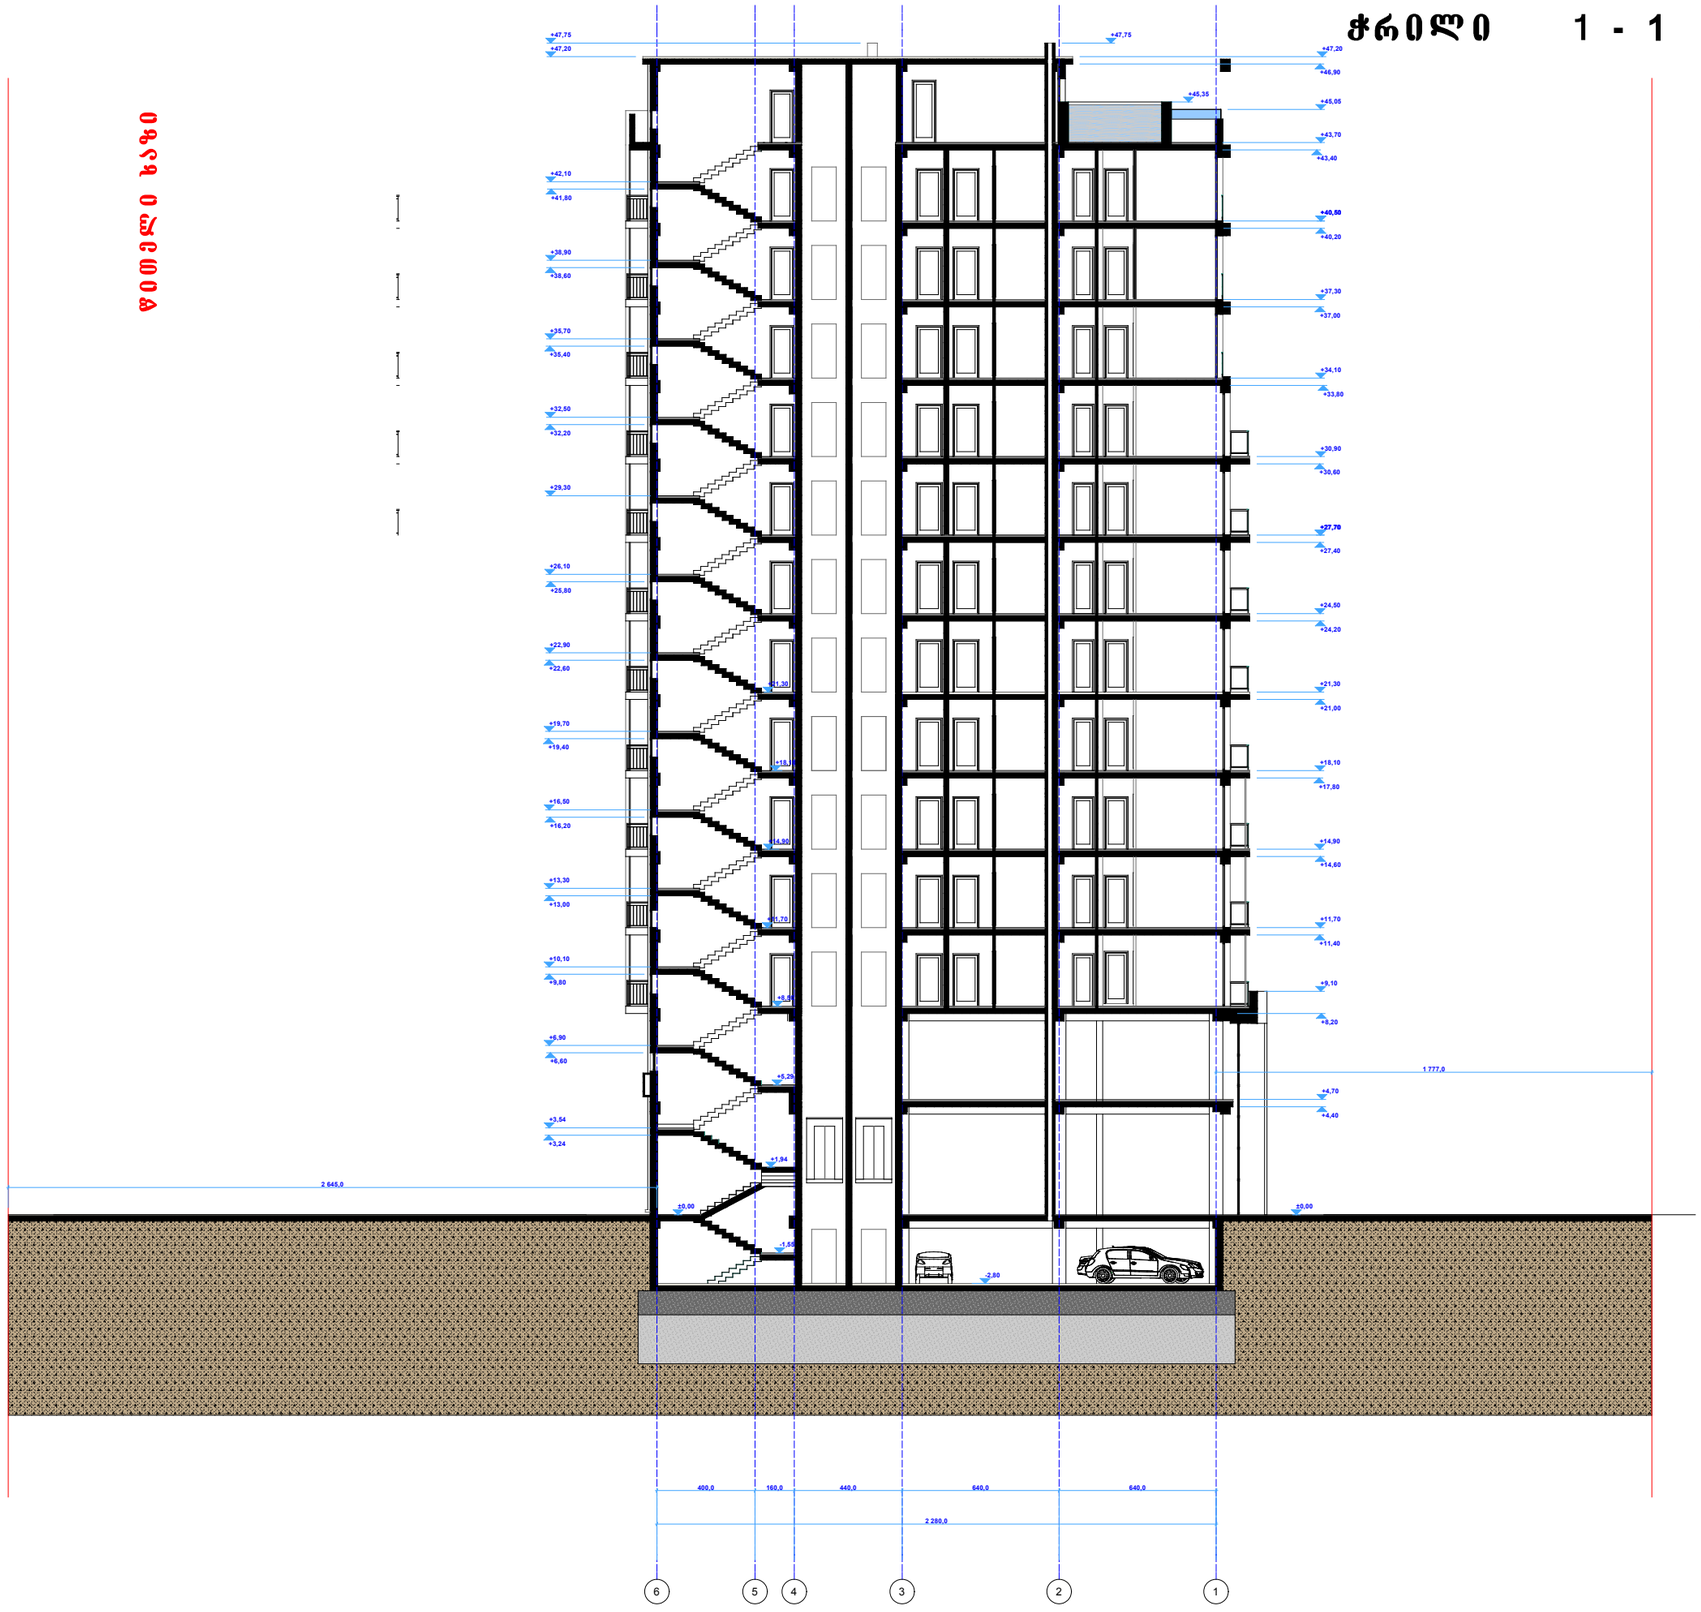

ფორმატი A3	თბილისი 2015 წ.

შენიშვნები

±0,00 = 434,20

434.20 - აბსოლიტური ნიშნული

±0,00 - საპროექტო ნიშნული

წითელი ხაზი
ტერიტორიის კონტური



შ.პ.ს. „ემ დი ჯგუფი„


დირექტორი დავით ბერულავა		დამკვეთი			
პრ არქიტექტორი დავით ბერულავა		მოქ. დავით მშვანაძე			
პრ არქიტექტორი გეგი ვიბლიანი		თარიღი 2015	სტადია მპ	ფურცლები	

ქ.თბილისი ხევძმარის ქუჩა 33/35

არქიტექტურული ნაწილი

ჭრილი 1 - 1

მაშტაბი: 1 : 250

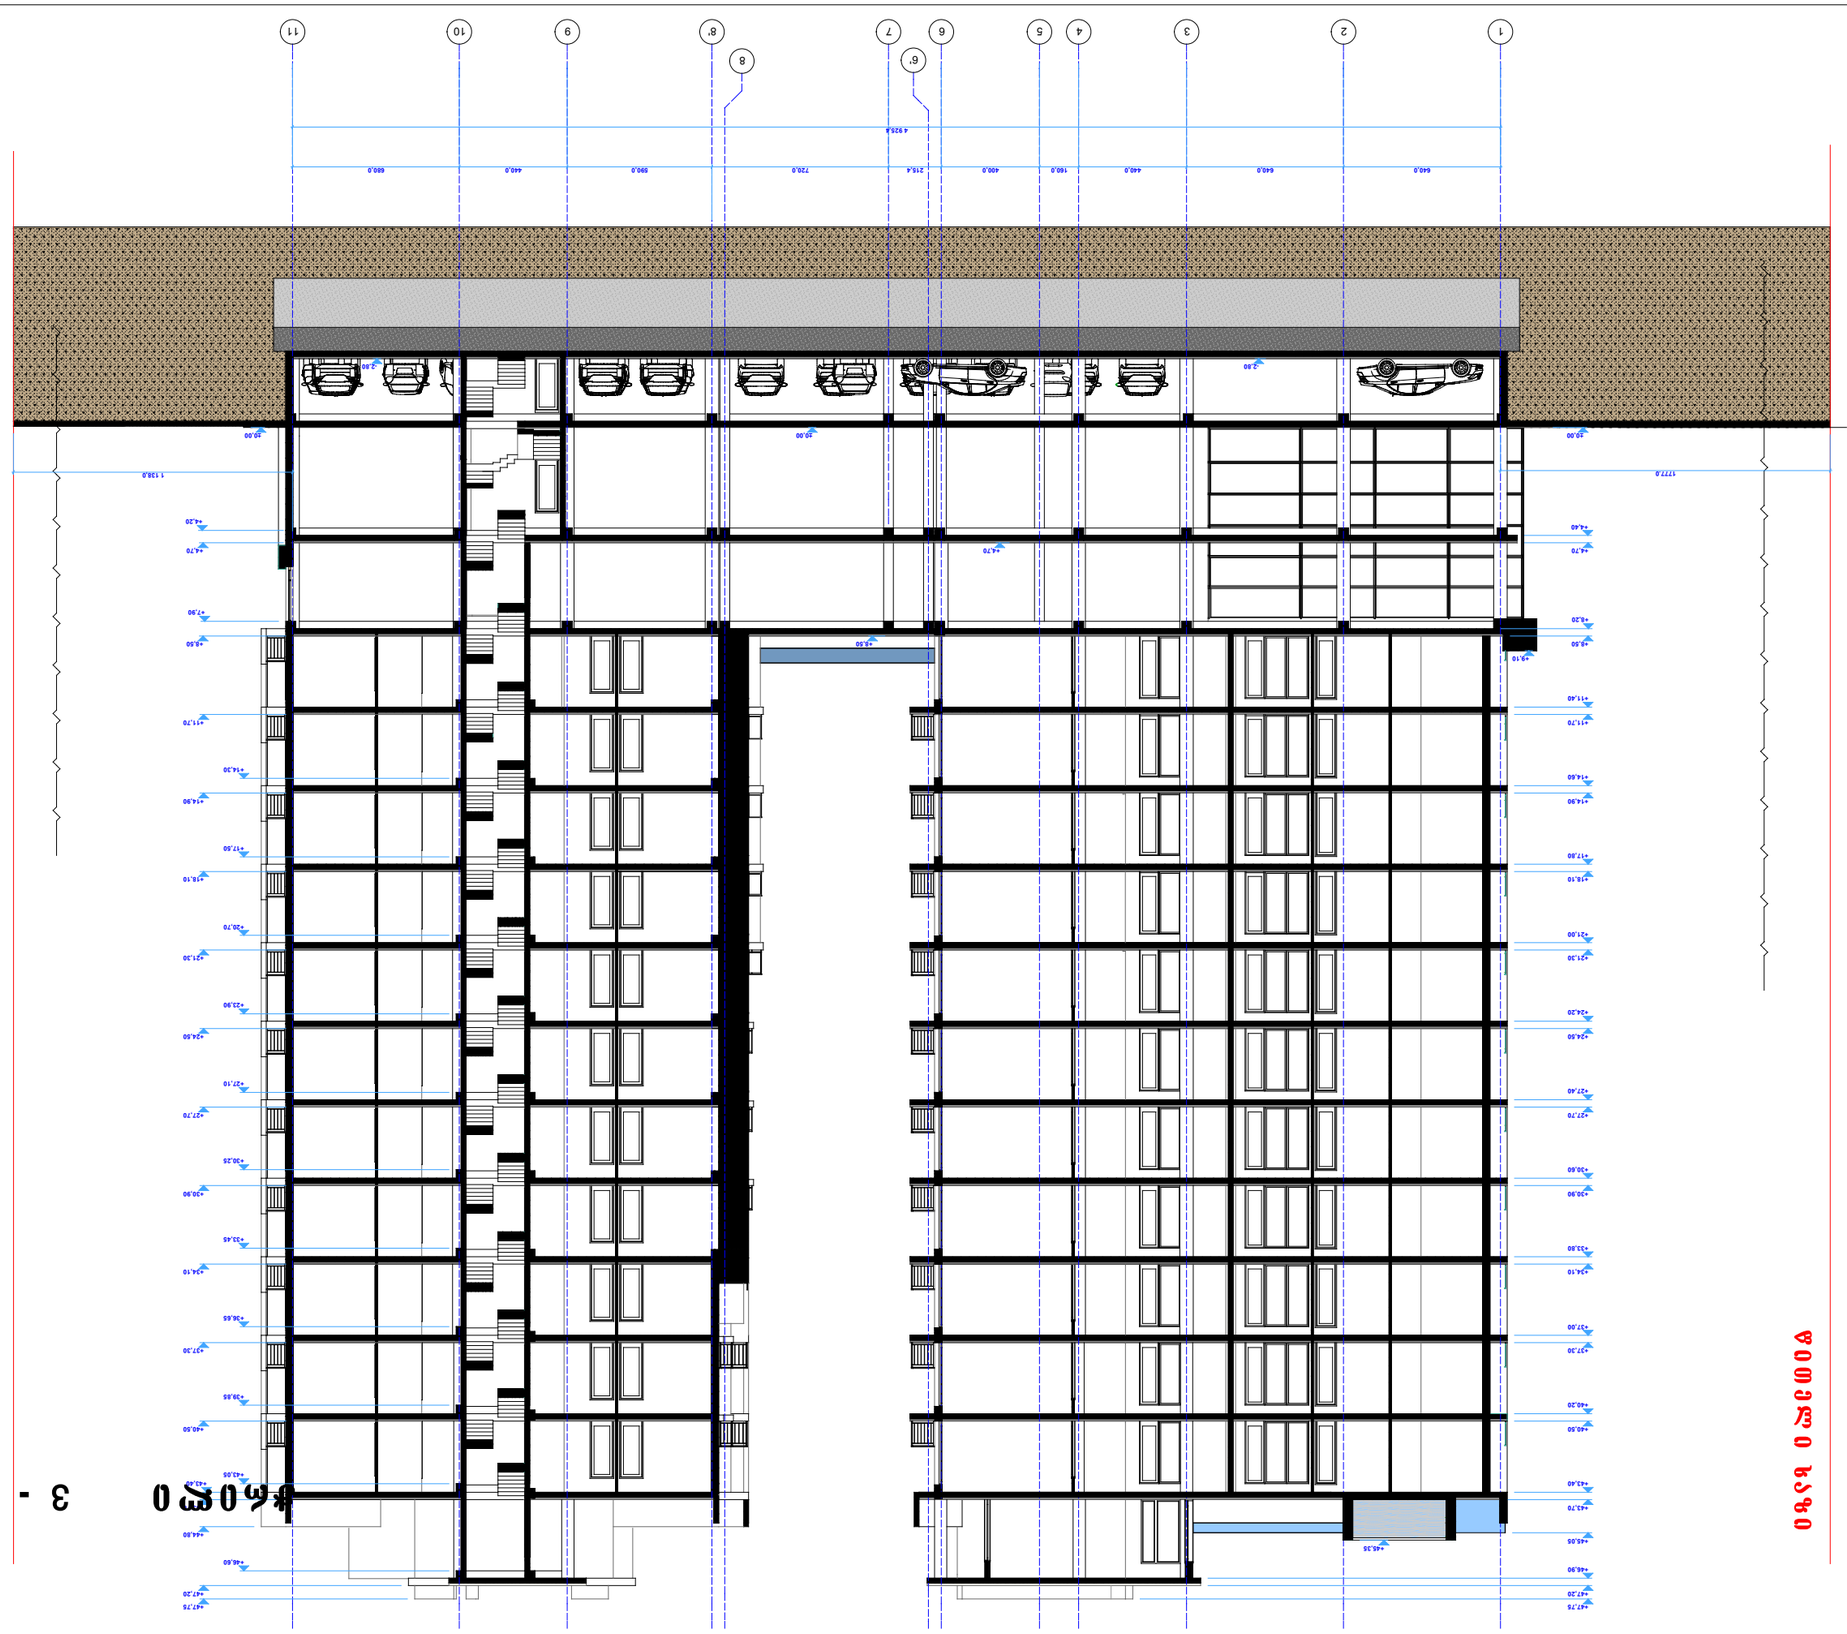









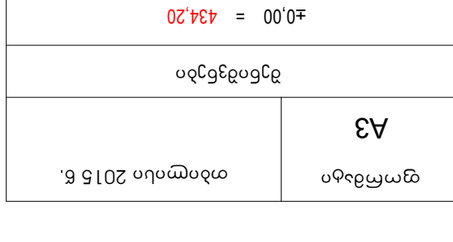








