ფასადი 1 - 11 ღერძებში

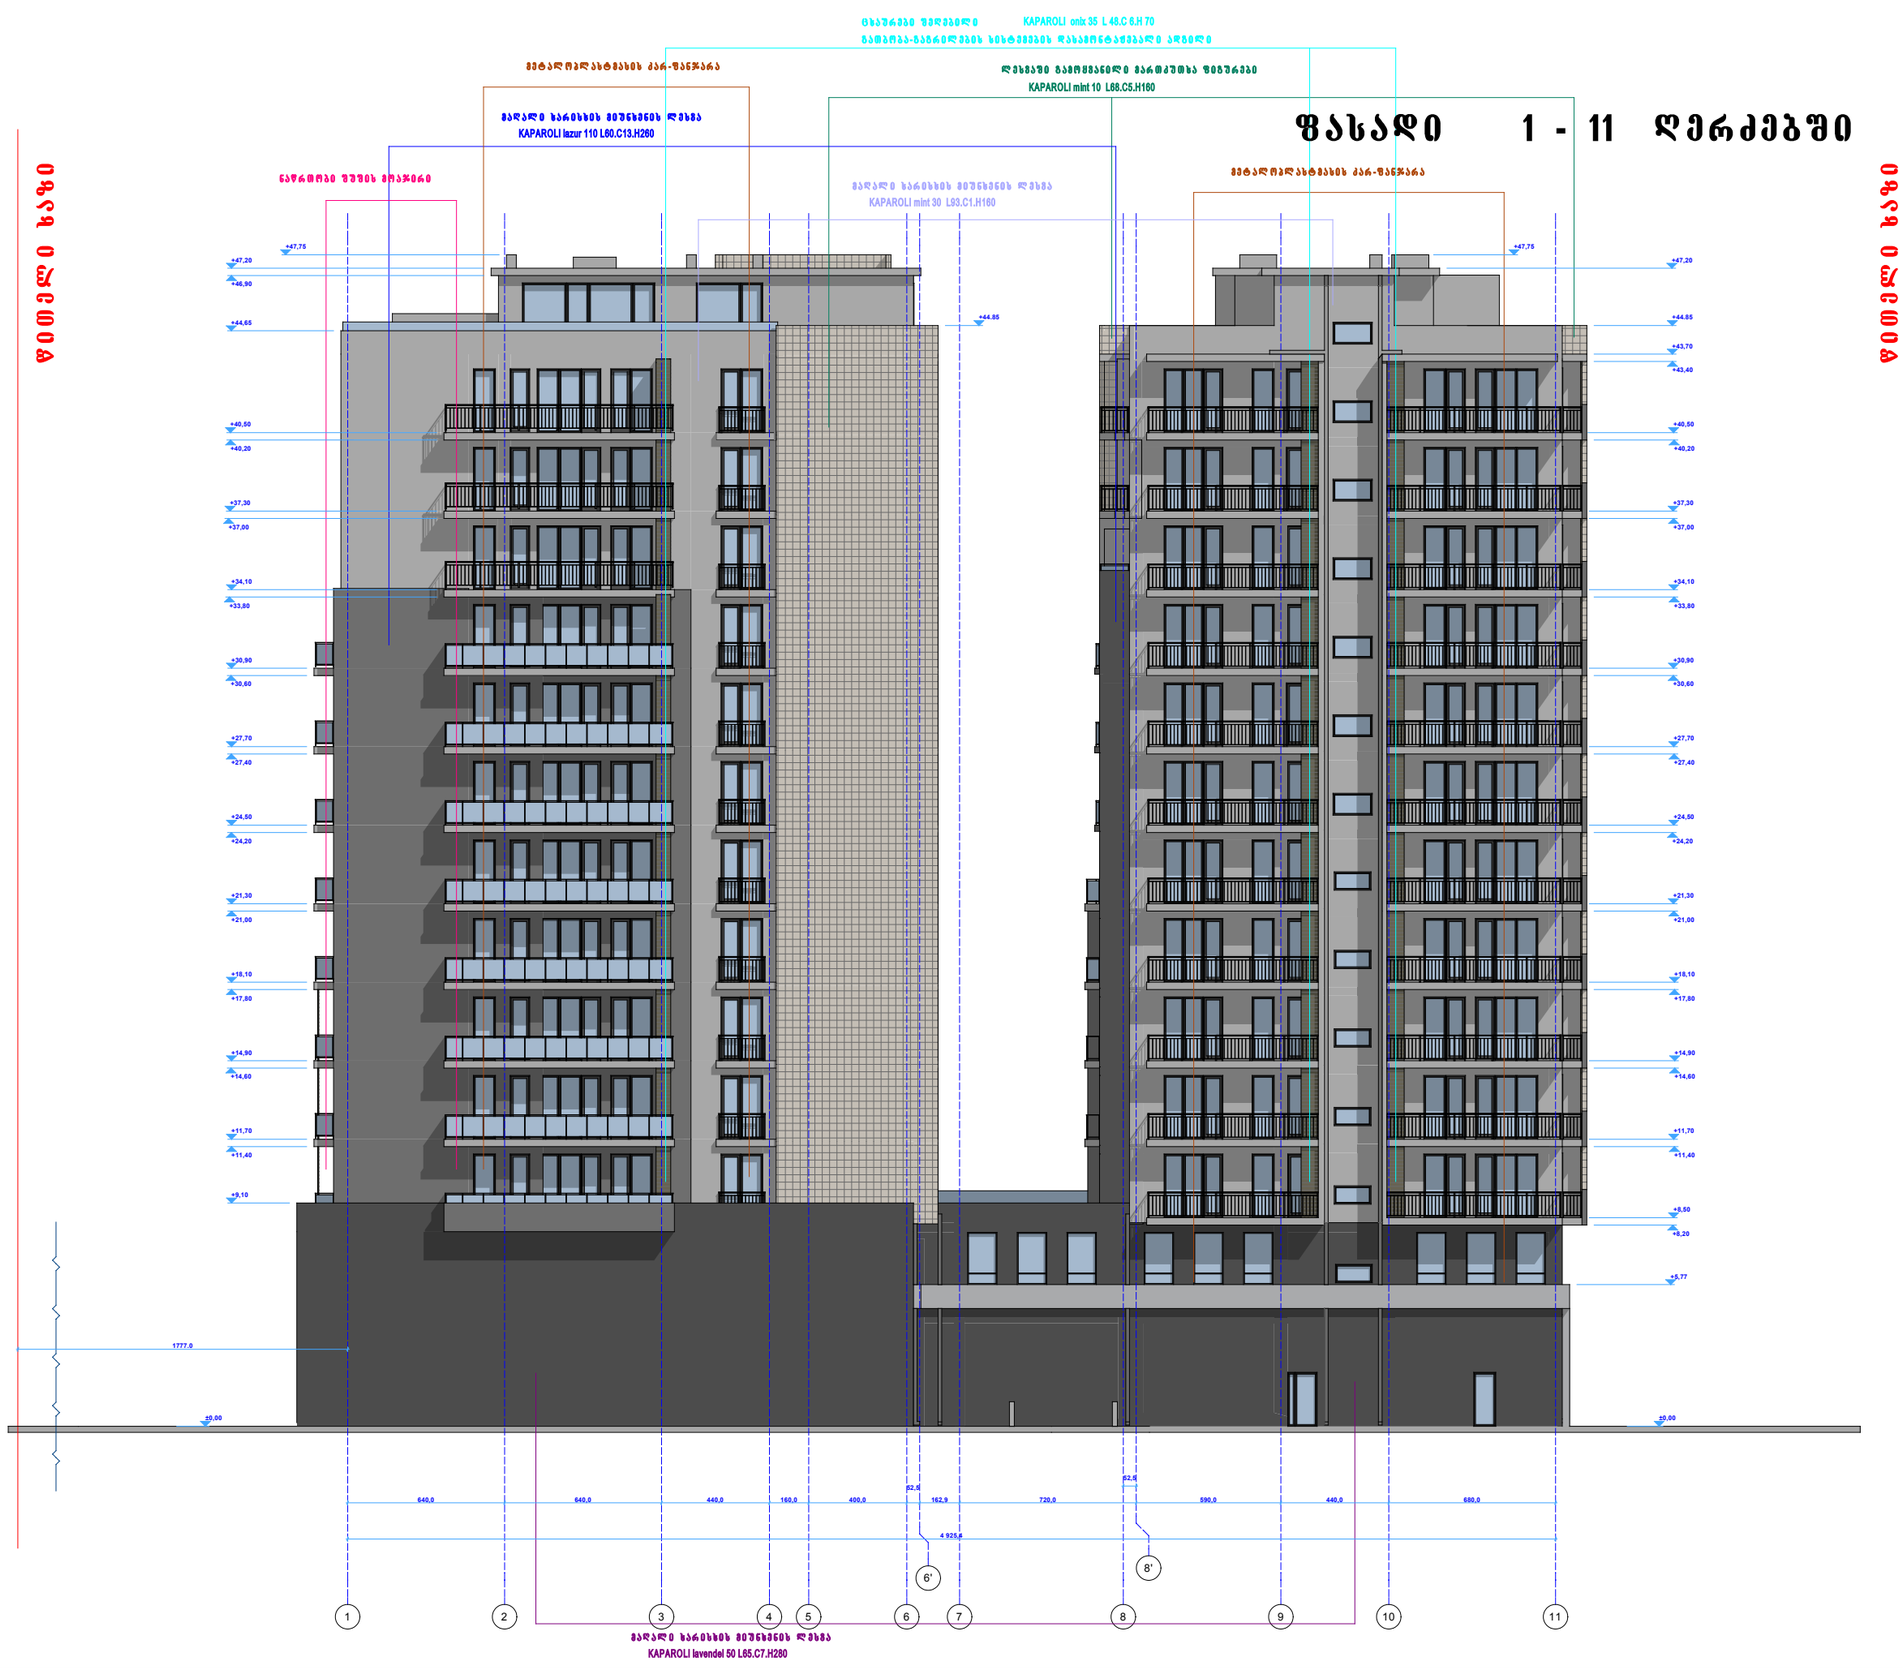

ფორმატი
A3

თბილისი 2015 წ.

შენიშვნები

±0,00 = 434,20

434.20 - აბსოლიტური ნიშნული

±0,00 - საპროექტო ნიშნული

წითელი ხაზი
ტერიტორიის კონტური



შ.პ.ს. „იმ დე ჯგუფი„

დირექტორი დავით ბერულავა		დამკვეთი		
პრ არქიტექტორი დავით ბერულავა		მოქ. დავით მქავანაძე		
პრ არქიტექტორი გევი ვიბლიანი		თარიღი 2015	სტადია მპ	ფურცლები

ქ.თბილისი ხევსმარის ქუჩა 33/35

არქიტექტურული ნაწილი

ფასადი 1 - 11 ღერძებში

მაშტაბი: 1 : 250

ფასადი A - E" ღერძებში

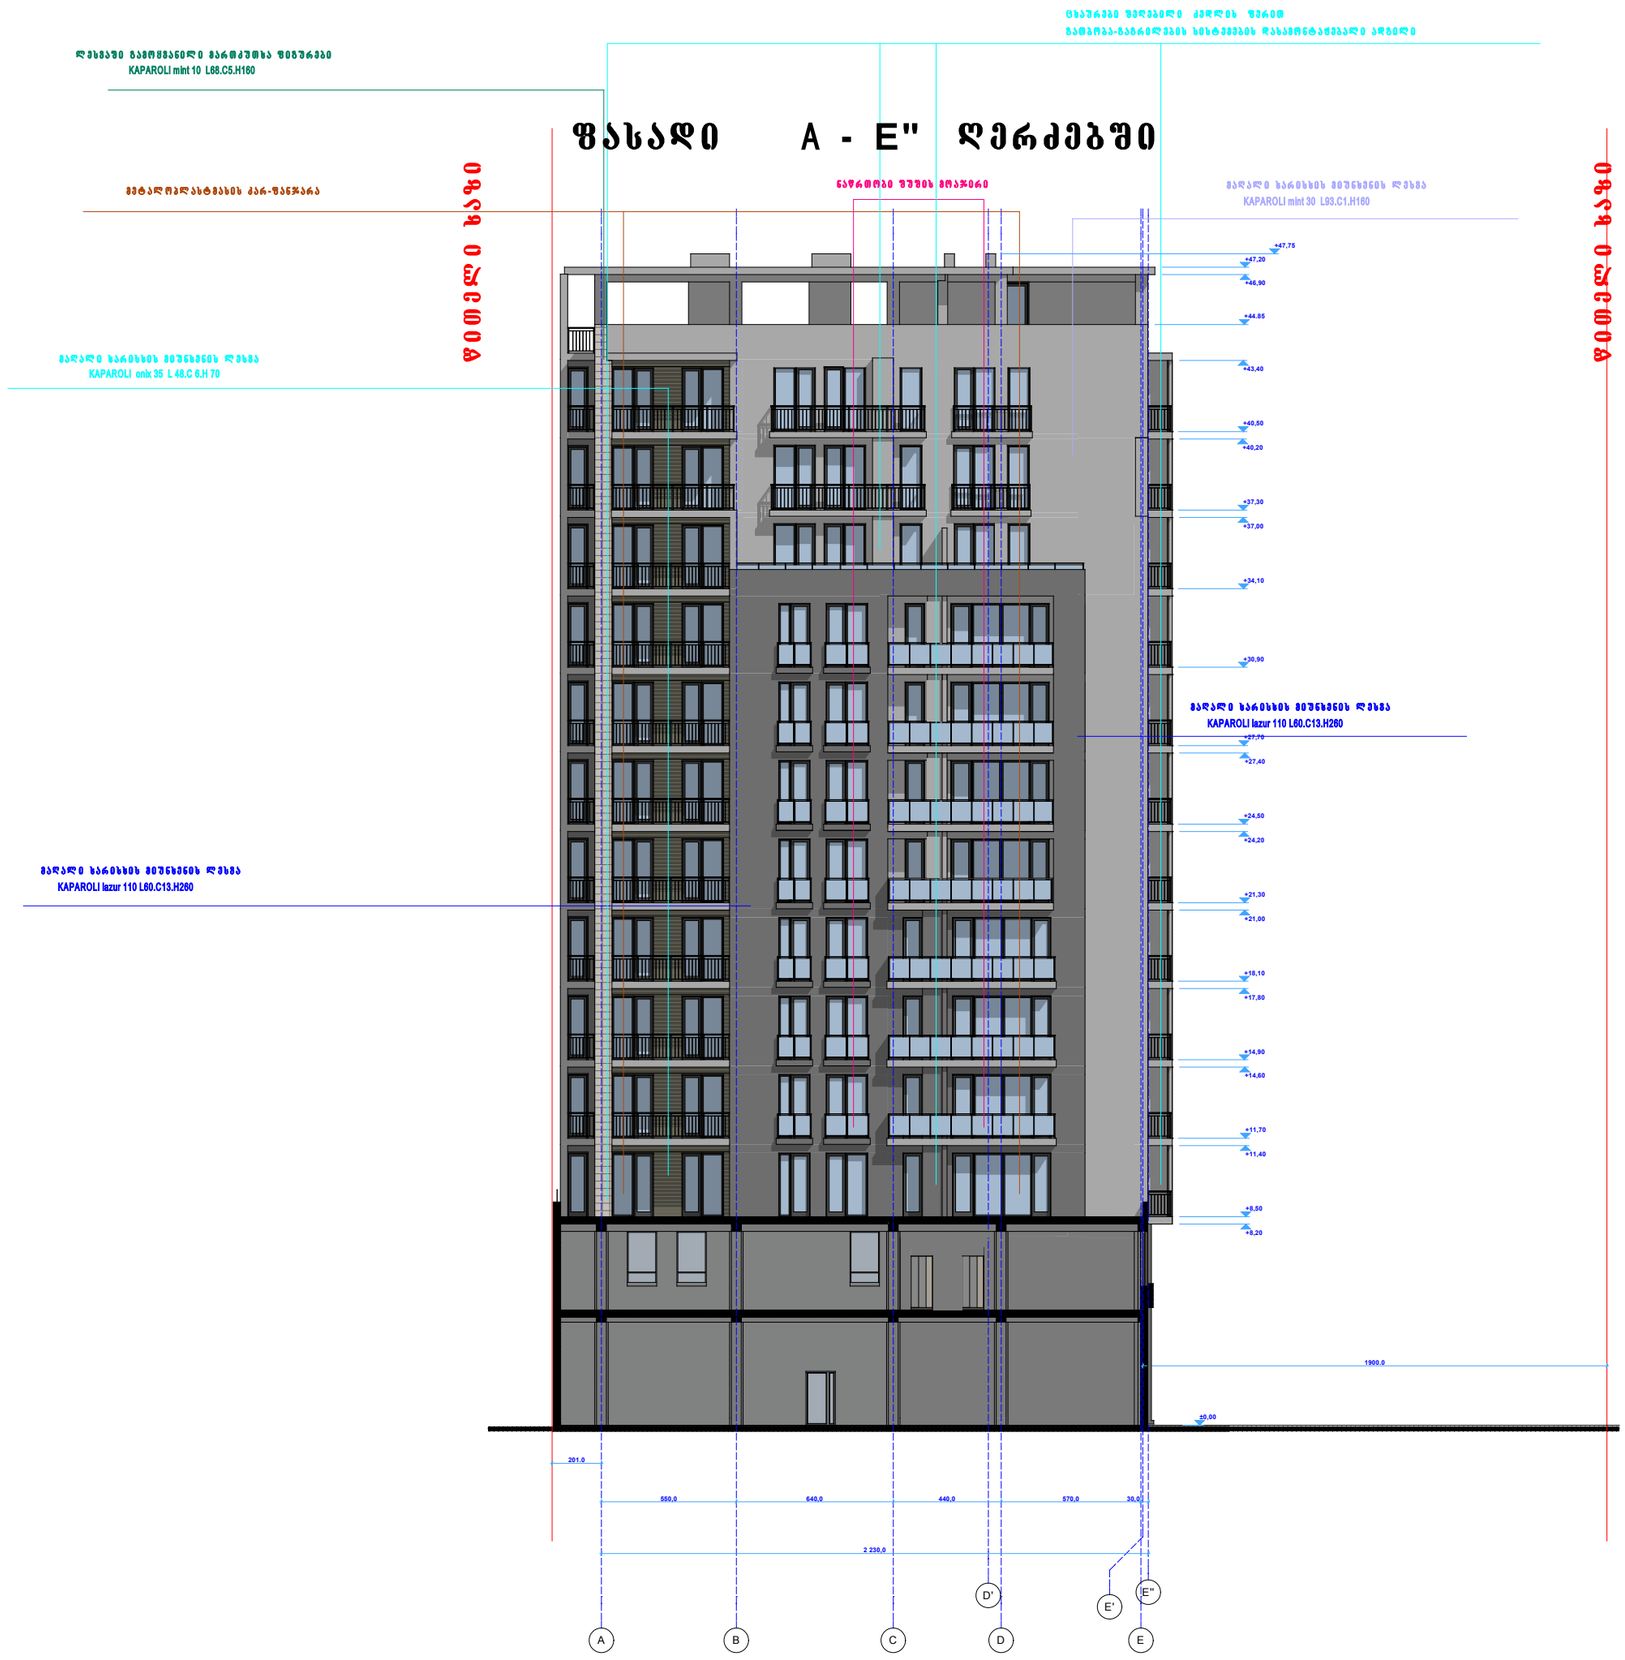

ფორმატი A3	თბილისი 2015 წ.

შენიშვნები

±0,00 = 434,20

434.20 - აბსოლიტური ნიშნული

±0,00 - საპროექტო ნიშნული

წითელი ხაზი
ტერიტორიის კონტური



შ.პ.ს. „ემ დი ჯგუფი„

დირექტორი დავით ბერულავა		დამკვეთი		
პრ არქიტექტორი დავით ბერულავა		მოქ. დავით მქავანაძე		
პრ არქიტექტორი გევი ვიბლიანი		თარიღი 2015	სტადია მპ	ფურცლები

ქ.თბილისი ხევსბარის ქუჩა 33/35

არქიტექტურული ნაწილი

ფასადი A - E" ღერძებში

მაშტაბი: 1 : 250

ფასადი A - G ღერძებში

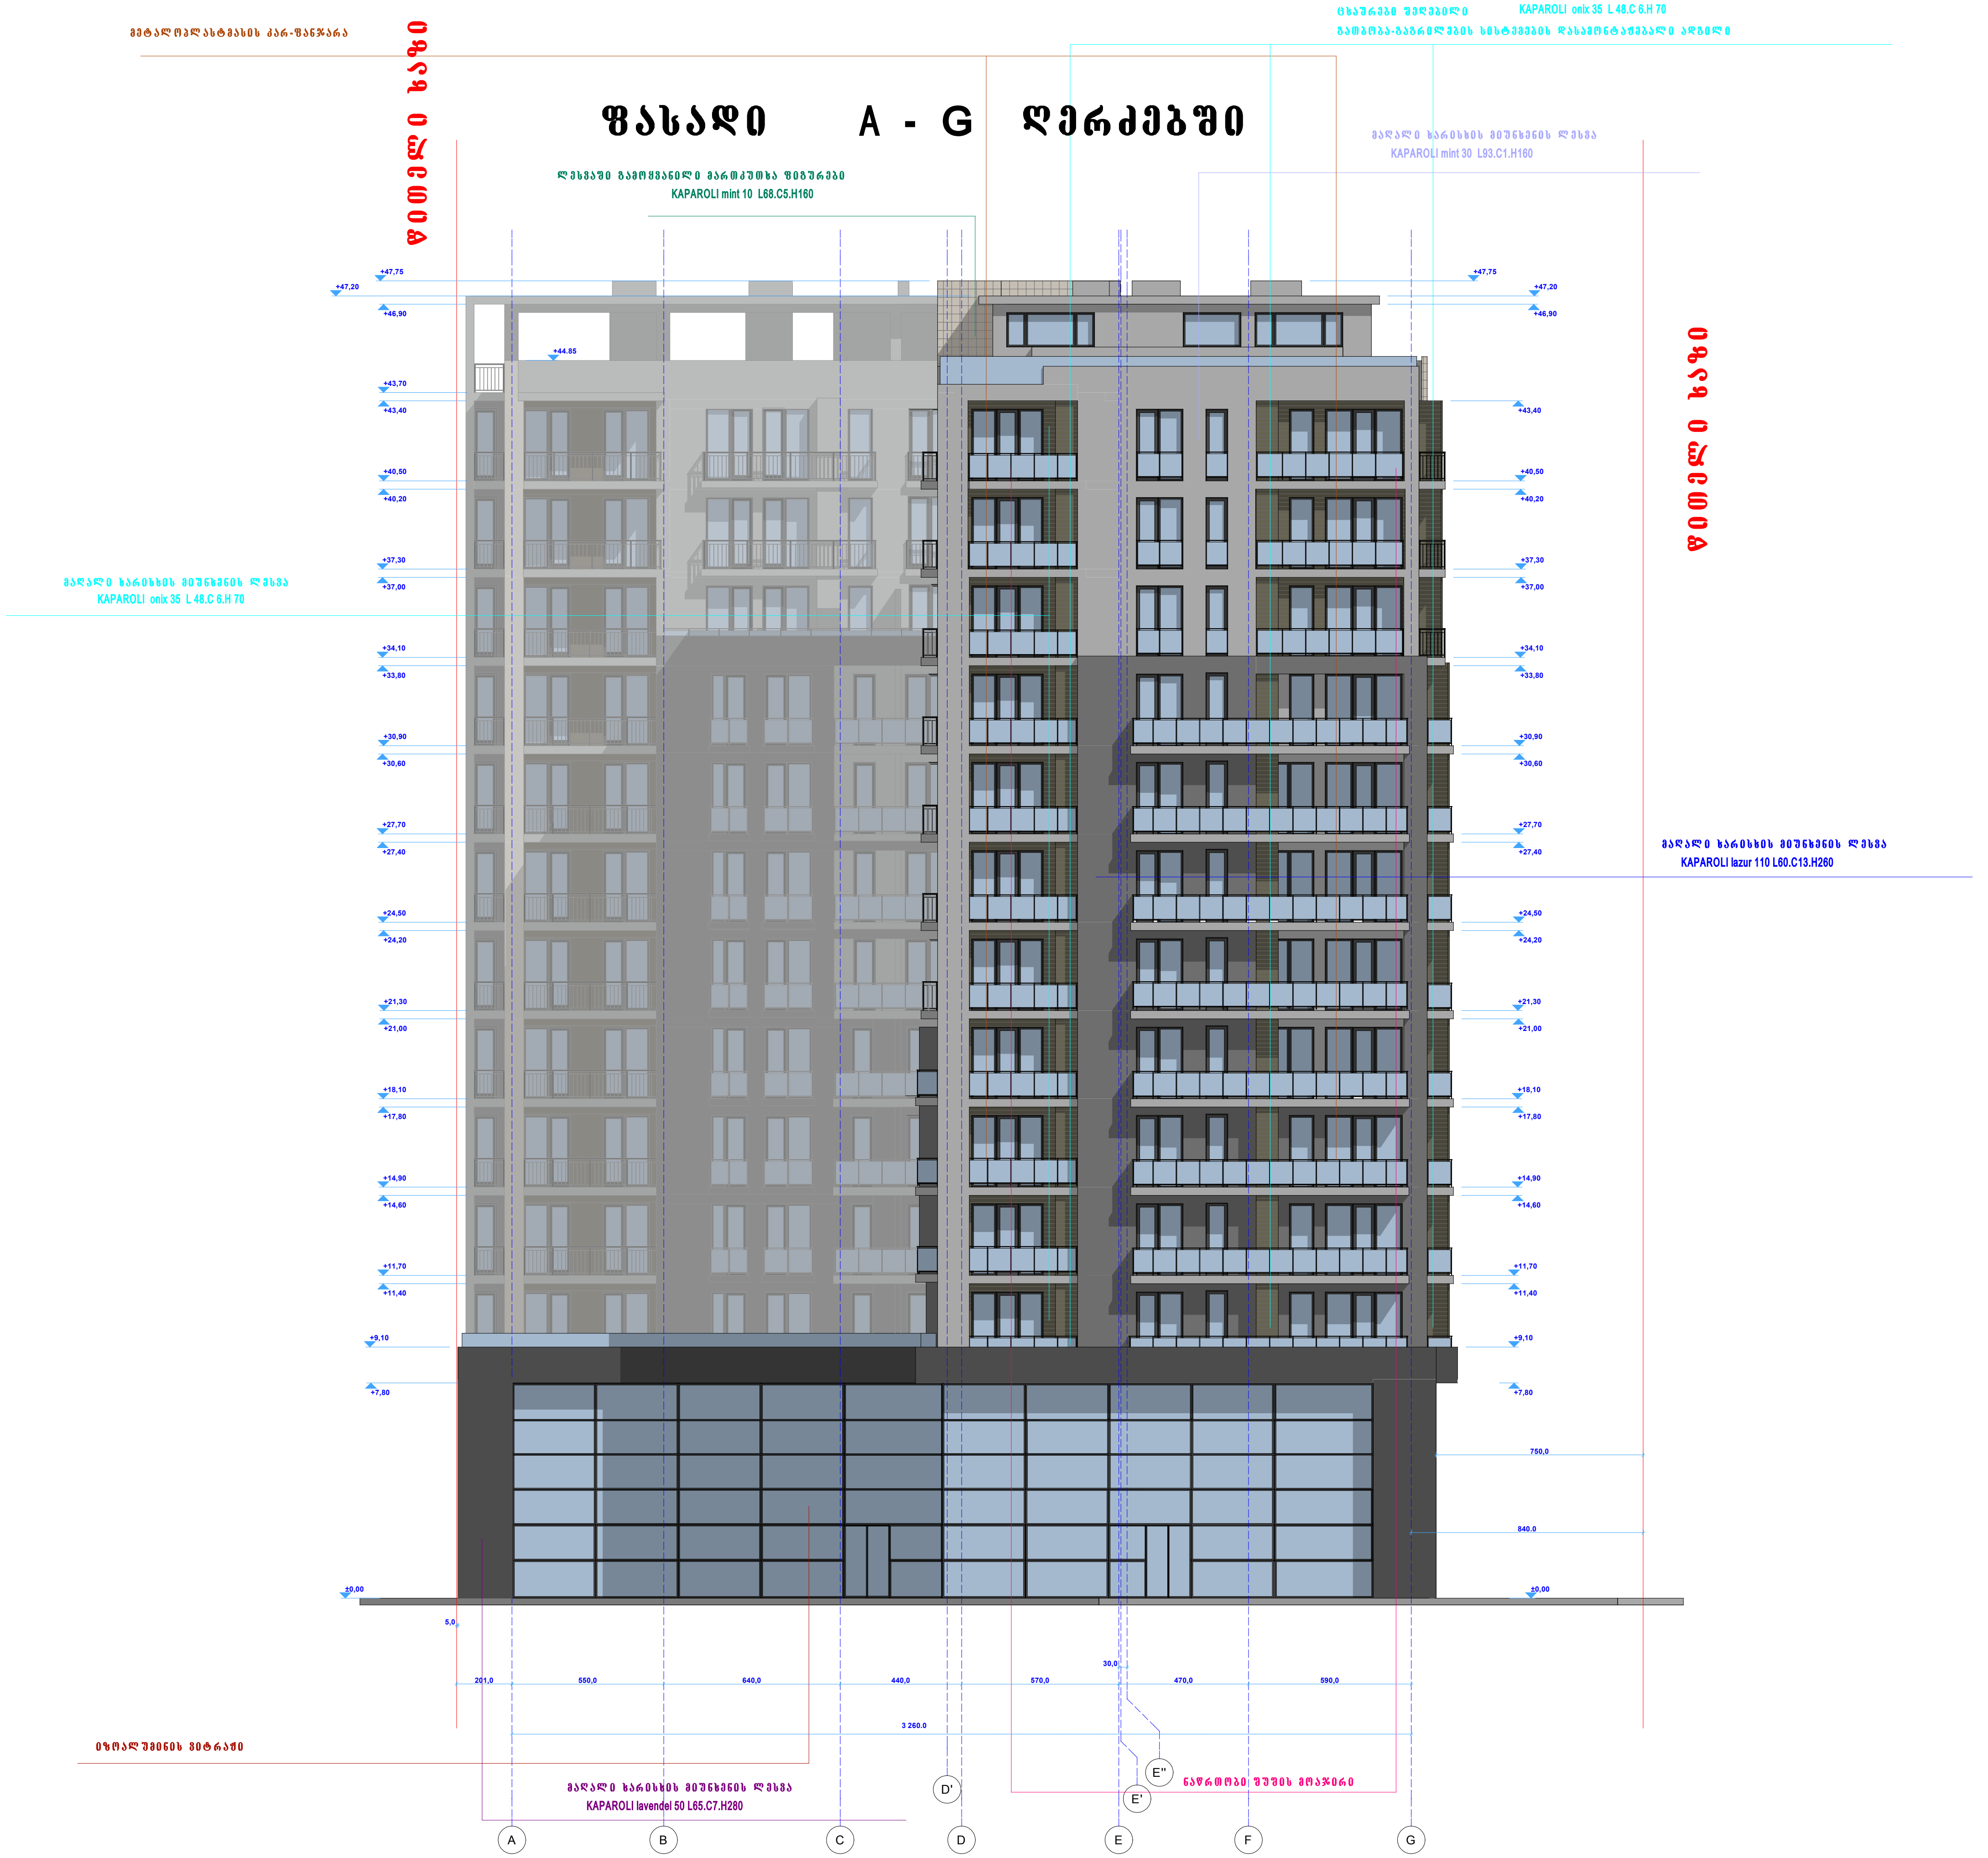

ფორმატი A3	თბილისი 2015 წ.

შენიშვნები

±0,00 = 434,20

434.20 - აბსოლიტური ნიშნული

±0,00 - საპროექტო ნიშნული

წითელი ხაზი ტერიტორიის კონტური



მდ ჯგუფი MD GROUP

შ.პ.ს. ,,ემ დი ჯგუფი,,

დირექტორი დავით ბერულავა		დამკვეთი
პრ არქიტექტორი დავით ბერულავა		მოქ. დავით მჟავანაძე
პრ არქიტექტორი გეგი ვიბლიანი		თარიღი 2015 / სტადია მ პ / ფურცლები

ქ.თბილისი ხევძმარის ქუჩა 33/35

არქიტექტურული ნაწილი

ფასადი A - G ღერძებში — მასშტაბი: 1 : 250

ფასადი 11 - 1 ღერძებში

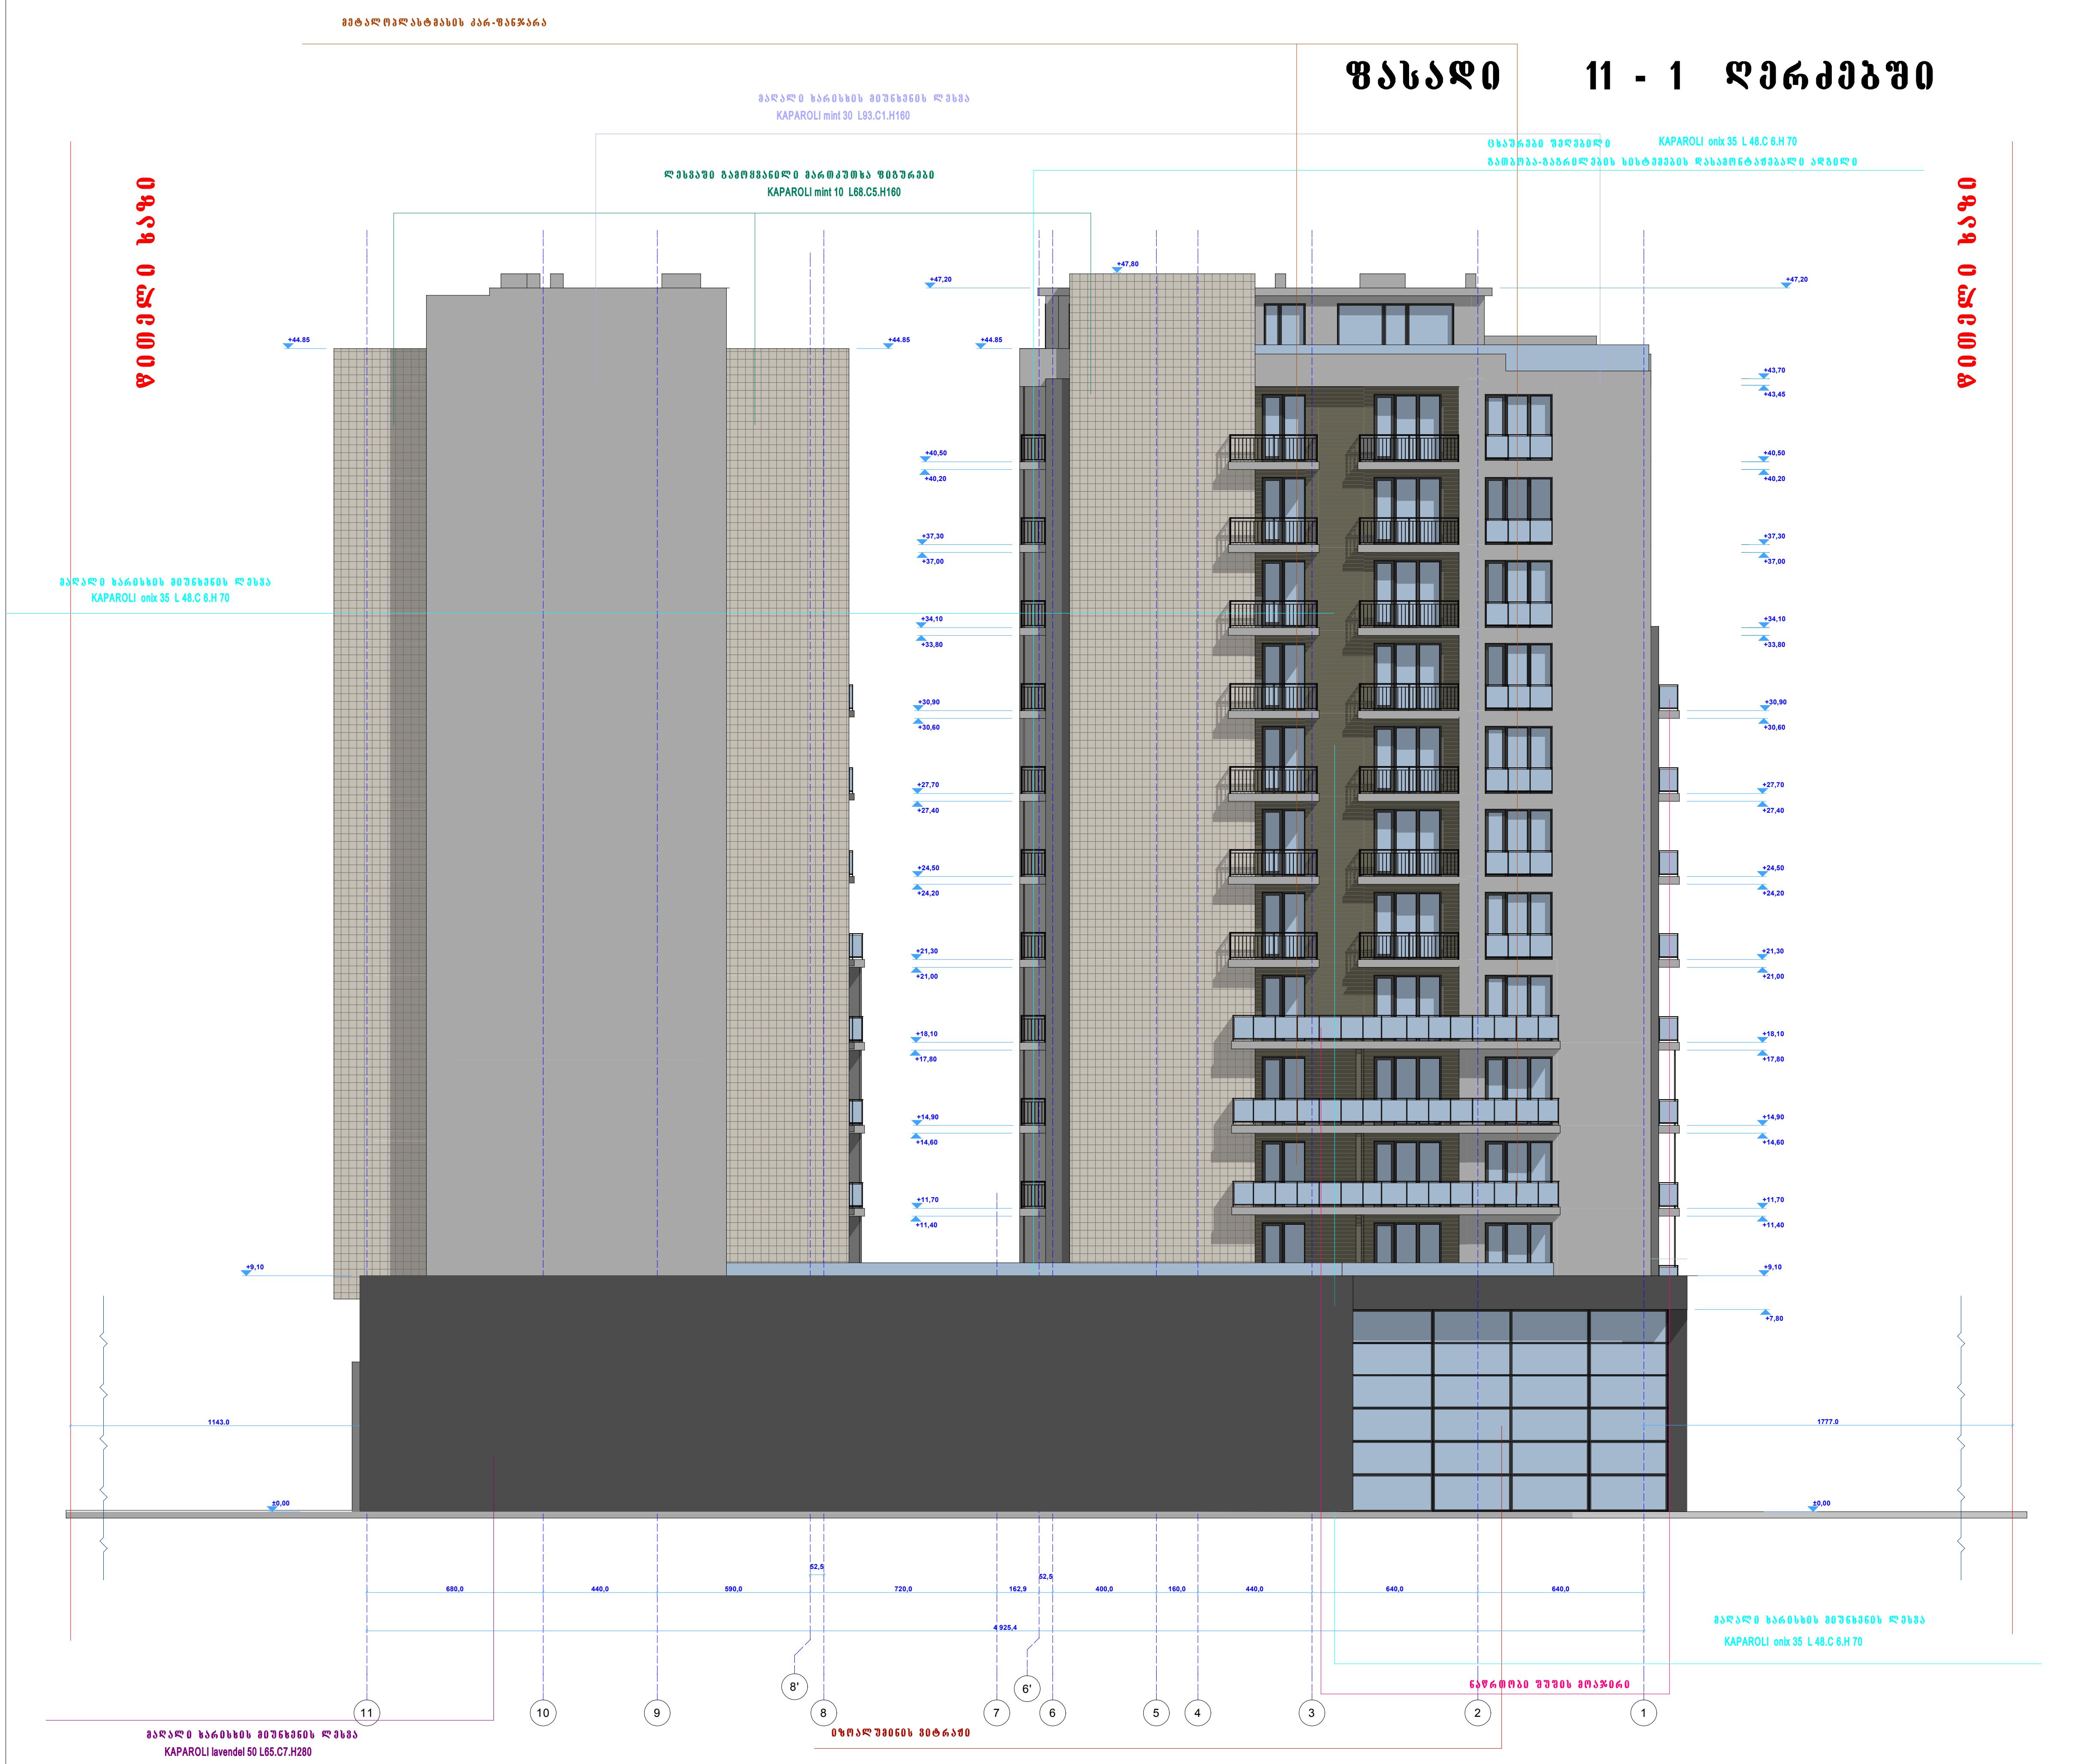

ფორმატი	თბილისი 2015 წ.
A3	

შენიშვნები

±0,00 = 434,20

434.20 - აბსოლიტური ნიშნული

±0,00 - საპროექტო ნიშნული

წითელი ხაზი ტერიტორიის კონტური



მდ ჯგუფი MD GROUP

შ.პ.ს. „ემ დი ჯგუფი"

დირექტორი დავით ბერულავა		დამკვეთი		
პრ არქიტექტორი დავით ბერულავა		მოქ. დავით მჟავანაძე		
პრ არქიტექტორი გეგი ვიბლიანი		თარიღი 2015	სტადია მ პ	ფურცლები

ქ.თბილისი ხევძმარის ქუჩა 33/35

არქიტექტურული ნაწილი

ფასადი 11 - 1 ღერძებში	მაშტაბი: 1 : 250

ფასადი G - A ღერძებში

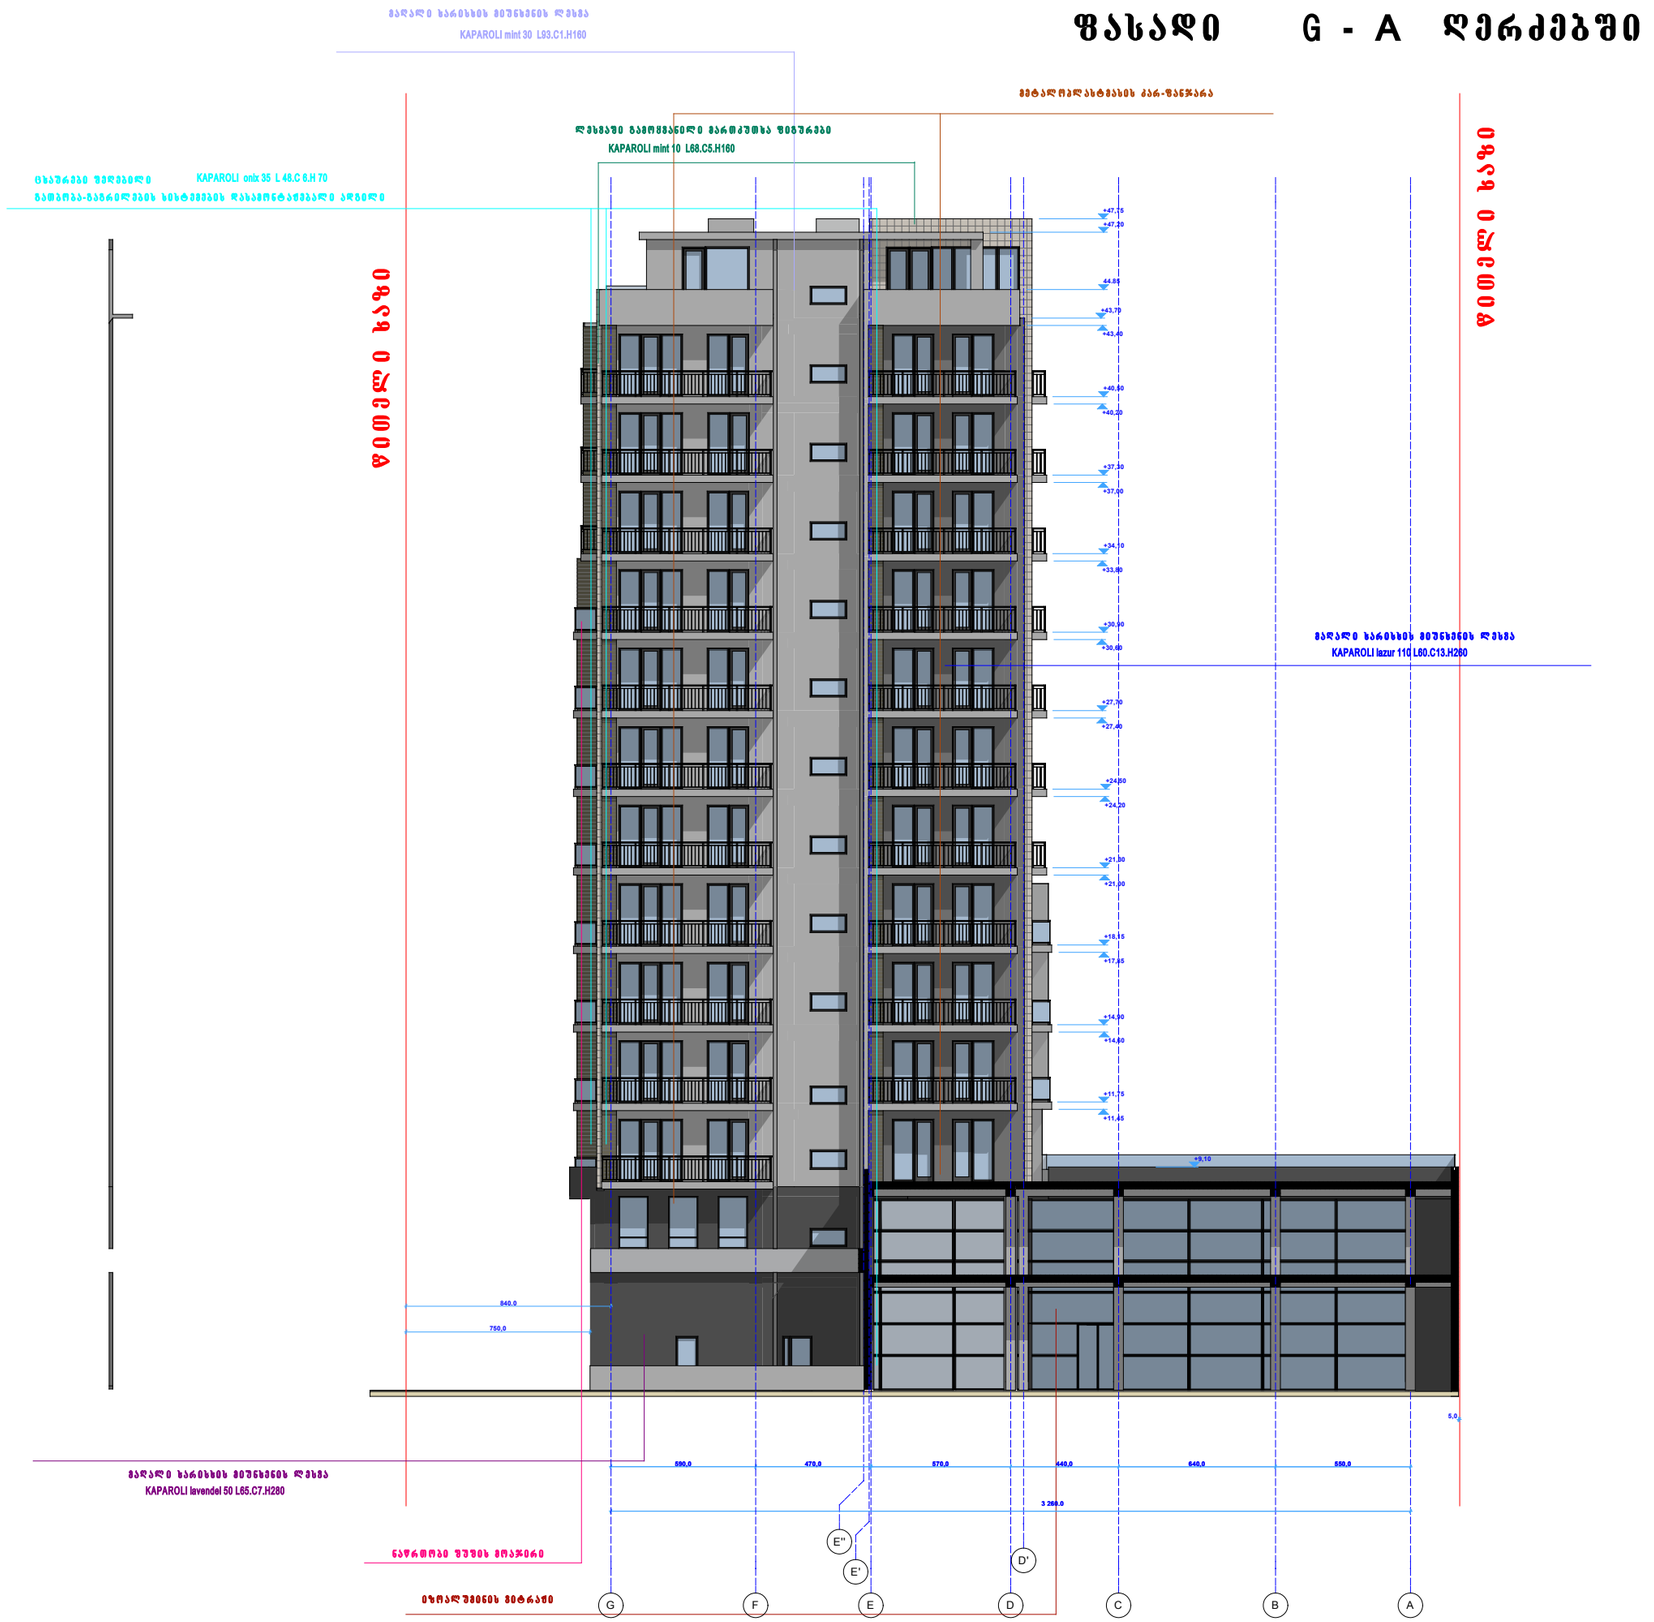

ფორმატი A3	თბილისი 2015 წ.

შენიშვნები

±0,00 = 434,20

434.20 - აბსოლიტური ნიშნული

±0,00 - საპროექტო ნიშნული

წითელი ხაზი
ტერიტორიის კონტური



შ.პ.ს. „ემ დი ჯგუფი„

დირექტორი დავით ბერულავა		დამკვეთი		
მთ არქიტექტორი დავით ბერულავა		მოქ. დავით მძავანაძე		
მთ არქიტექტორი გვგი ვიბლიანი		თარიღი 2015	სტადია მპ	ფურცლები

ქ.თბილისი ხვიძმარის ქუჩა 33/35

არქიტექტურული ნაწილი

ფასადი G - A ღერძებში

მაშტაბი: 1 : 250

ფასადი G - A ღერძებში



ფორმატი	თბილისი 2015 წ.
A3	

შენიშვნები

±0,00 = 434,20

434.20 - აბსოლიტური ნიშნული

±0,00 - საპროექტო ნიშნული

წითელი ხაზი
ტერიტორიის კონტური



მდ ჯგუფი MD GROUP

შ.პ.ს. ,,ემ დი ჯგუფი,,

დირექტორი დავით ბერულავა		დამკვეთი
პრ არქიტექტორი დავით ბერულავა		მოქ. დავით მჟავანაძე

პრ არქიტექტორი გეგი ვიბლიანი		თარიღი	სტადია	ფურცლები
		2 0 1 5	მ პ	

ქ.თბილისი ხევძმარის ქუჩა 33/35

არქიტექტურული ნაწილი

ფასადი G - A ღერძებში — მასშტაბი: 1 : 250