-1 სართულის გეგმა

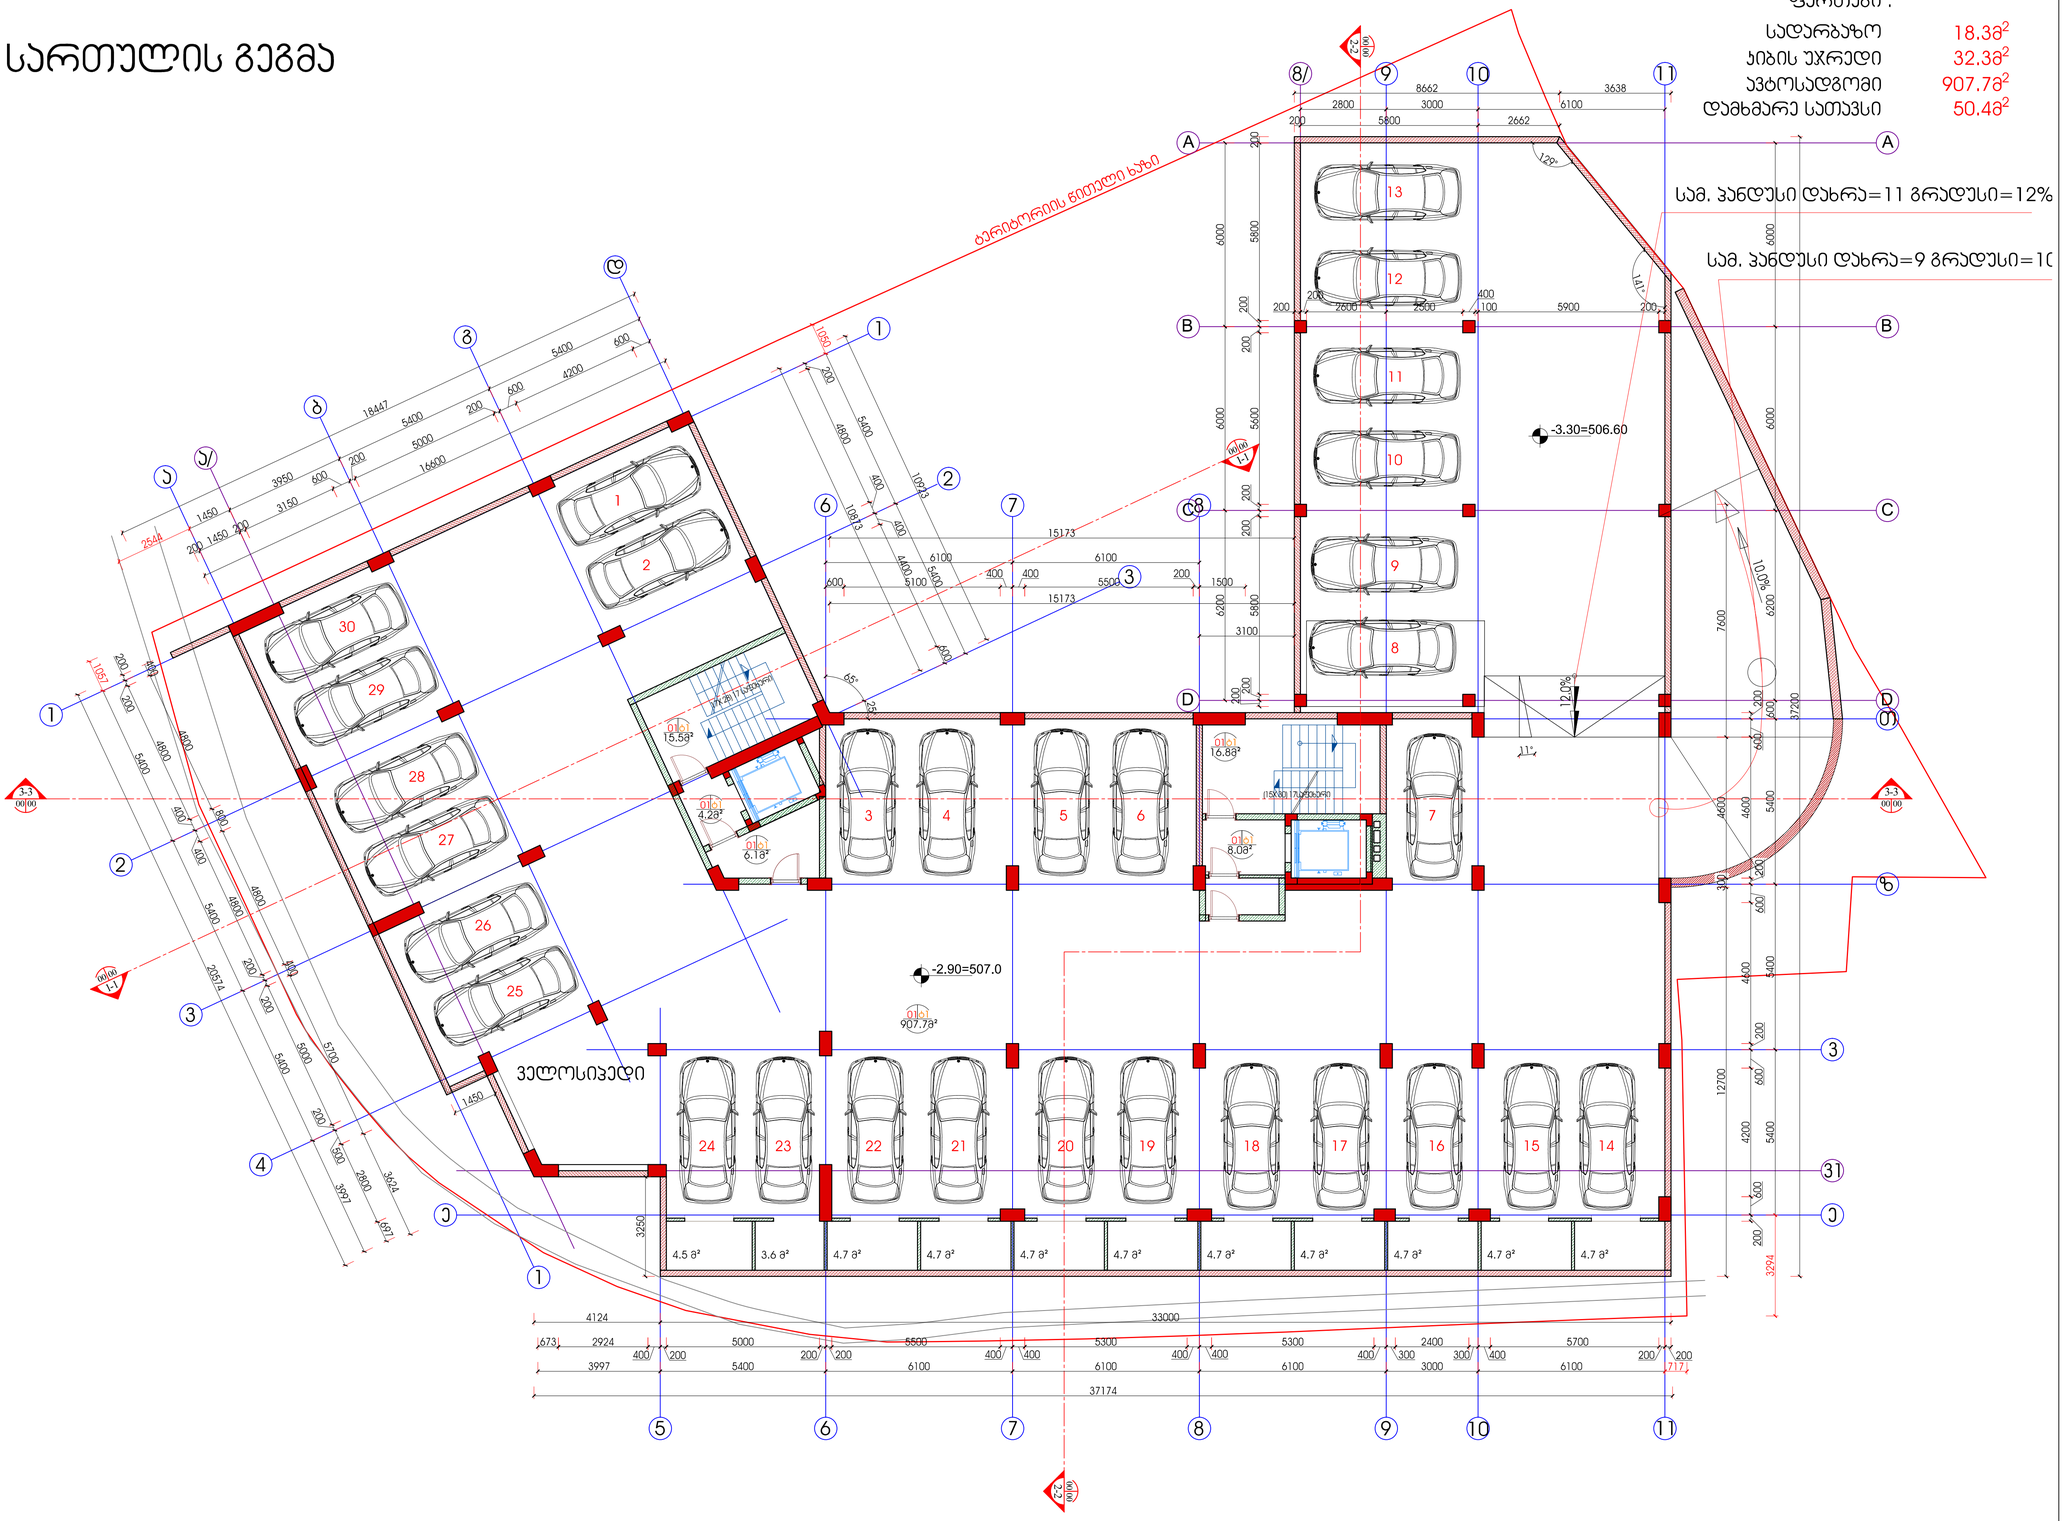

ექსპლიკაცია

ჰირობითი აღნიშვნები

- მონოლითური ბეტონის კედელი
- სვეტები
- ბეტონის ბლოკის კედელი
- გიფსოფილის კედელი
- კედელის მოპირკეტება
- ღერძის ხაზი
- ღერძის ნიშანი
- ნითელი ხაზი
- ჭრილის მარკირება
- 3-3 0105
- ჯვანძების მარკირება
- 3-3 0105
- ნომერი
- 01/6 5.2
- ფართი
- იატაკის ნიშნული
- +0.00
- მარკირება ღიობის სიგანე
- 000 000
- ღიობის სიმაღლე

შენიშვნები:

1. ნახაზზე ზომები მოცემულია მილიმეტრებში
2. ნახაზის ყველა ცვლილება მშენებლობისას შეთანხმებული უნდა იყოს პროექტის ავტორთან

დამკვეთი
შპს "მთანმინდა 2006"

მისამართი
ქ.თბილისი პეტრიაშვილის ქ. №45

პროექტის სახელწოდება
მრავალბინიანი
საცხოვრებელი სახლი

თანამდებობა	გვარი	ხელმოწერა
დირექტორი	გ.ქევანიშვილი	
მთ.არქიტექტორი	გ.ქევანიშვილი	
	დ.ელიზბარაშვილი	
დაამუშავა	გ.ქევანიშვილი	
	დ.ელიზბარაშვილი	
მთ.ინჟინერი		

archidea

შპს"არქიდეა" 401986801
თბილისი, ვაჟაფშაველას გ.№45
ტელ: +99599 70 80 13

ნახაზი
-1 სართულის გეგმა
ავტოსადგომები

ფორმატი	მაშტაბი	თარიღი
A1	1:100	20.11.2014
სტადია	ფურცელი	ფურცლები
მუშა	5	

1 სართულის გეგმა

ფართები :

სადარბაზო	38.8მ^2
ჯიბის უჯრედი	43.4მ^2
ავტოსადგომი	679.6მ^2
დამხმარე სათავსი	57.8მ^2

შშმპ=5 გრადუსი=5.5%

სამ. პანდუსი დახრა=7 გრადუსი=8%

სამ. პანდუსი დახრა=9 გრადუსი=10%

სამანქანო პანდუსი დახრა=10 გრადუსი=11%

ექსპლიკაცია

პირობითი აღნიშვნები

- მონოლითური ბეტონის კედელი
- სვეტები
- ბეტონის ბლოკის კედელი
- გიფსოკარტონის კედელი
- კედლის მოპირკეთება
- ღერძის ხაზი
- ღერძის ნიშანი
- ნიშნული ხაზი
- ჭრილის მარკირება
- იატაკის ნიშნული ±0.00
- კვანძის მარკირება
- მარკირება ტიპობის ნიშნით
- ნრფერი
- იატაკის ტიპი
- ტიპობის სიმაღლე
- ფურცელი

შენიშვნები:

1. ნახაზზე ზომები მოცემულია მილიმეტრებში
2. ნახაზის ყველა ცვლილება მშენებლობისას შეთანხმებული უნდა იყოს პროექტის ავტორთან

შპს "მთაწმინდა 2006"

ქ.თბილისი ჰეტრიაშვილის ქ. №45

პროექტის სახელწოდება
მრავალბინიანი საცხოვრებელი სახლი

თანამდებობა	გვარი	ხელმოწერა
დირექტორი	გ.კვანტიშვილი	
მთ.არქიტექტორი	გ.კვანტიშვილი	
	ლ.ელიზარაშვილი	
დაამუშავა	გ.კვანტიშვილი	
	ლ.ელიზარაშვილი	
მთ.ინჟინერი		

შპს"არქიდეა" 401986801
თბილისი, ჰაჟაფშაველას გ.№45
ტელ: +99599 70 80 13

ნახაზი
1 სართულის გეგმა
ავტომანქანების სადგომები

ფორმატი	მასშტაბი	თარიღი
A1	1:100	20.11.2014
სტადია	ფურცელი	ფურცლები
მუშა	06	

























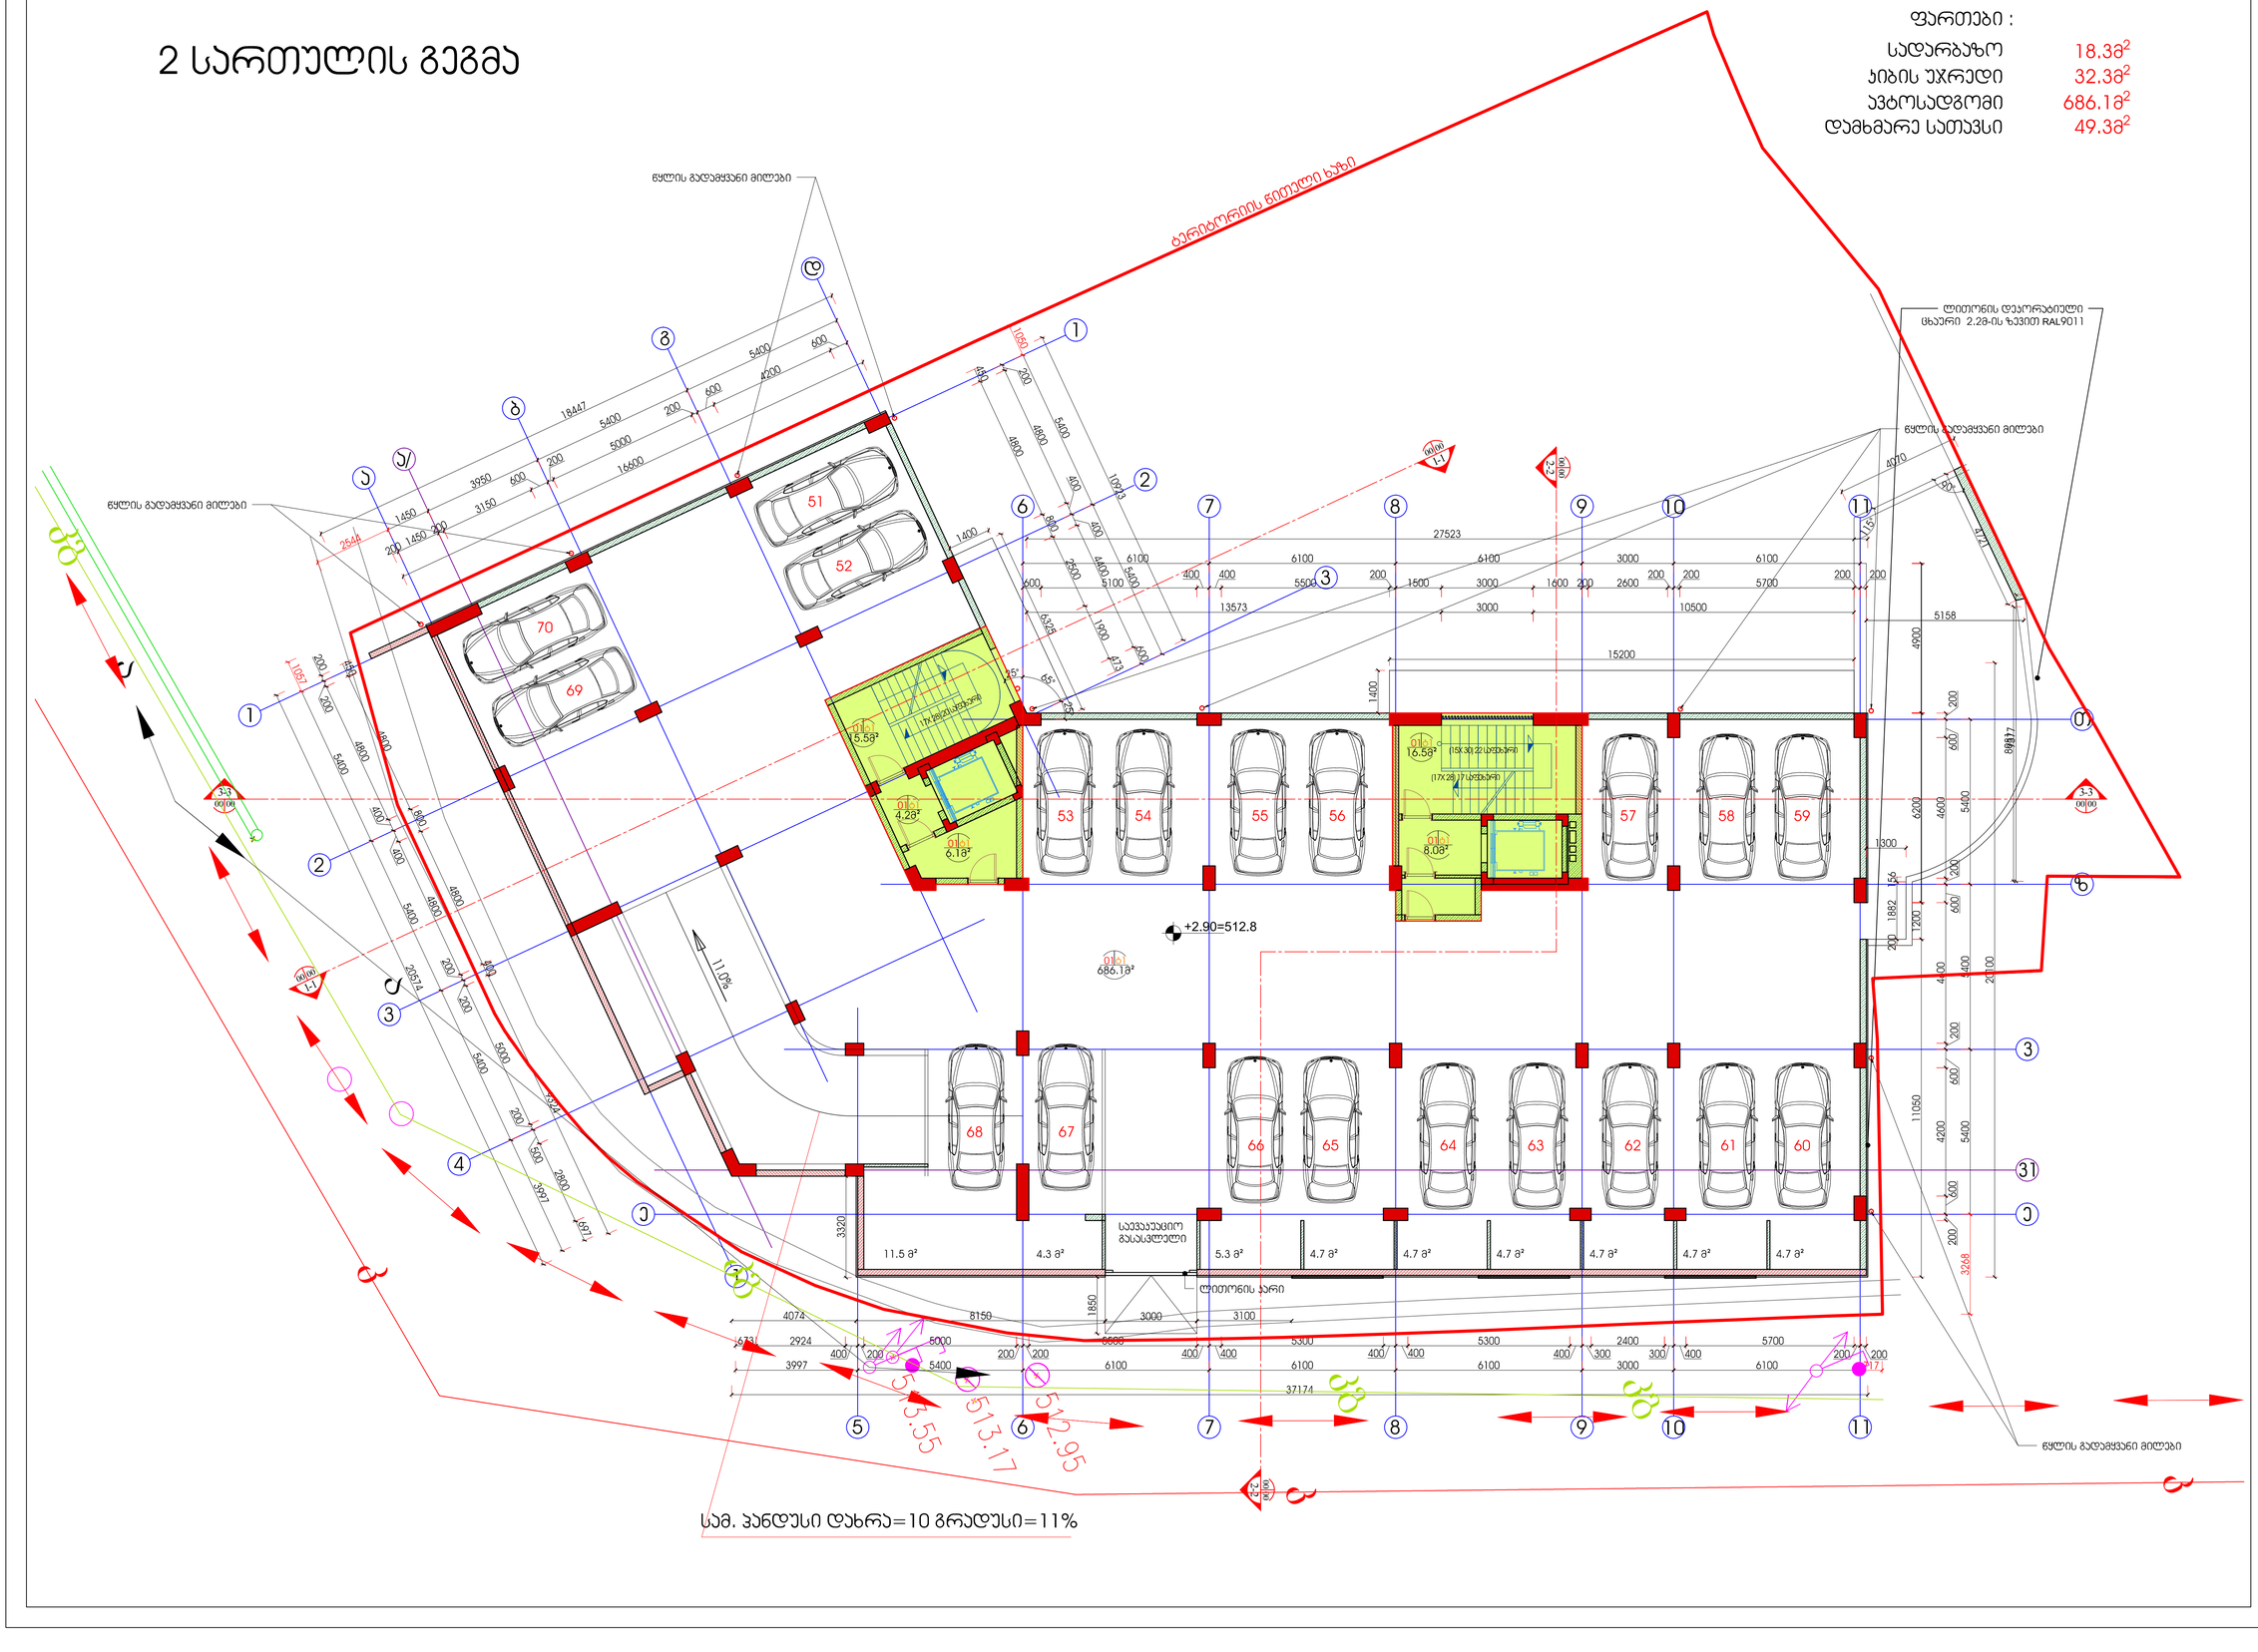

ექსპლიკაცია

პირობითი აღნიშვნები

- მონოლითური ბეტონის კედელი
- სვეტები
- ბეტონის ბლოკის კედელი
- გიფსოფილის კედელი
- კედელის მოპირკეტება
- ღერძის ხაზი
- ღერძის ნიშანი
- ნითელი ხაზი
- ჭრილის მარკირება
- ნიმნელი ნიშნული +0.00
- ჯვანძების მარკირება
- მარკირება ლიობის სიმანე
- ნომერი
- იატაკის ტიპი
- ფართი
- ლიობის სიმაღლე

შენიშვნები:

1. ნახაზზე ზომები მოცემულია მილიმეტრებში
2. ნახაზის ყველა ცვლილება მშენებლობისას შეთანხმებული უნდა იყოს პროექტის ავტორთან

დამკვეთი: შპს "მთანმინდა 2006"

მისამართი: ქ.თბილისი პეტრიაშვილის ქ. №45

პროექტის სახელწოდება: მრავალბინიანი საცხოვრებელი სახლი

თანამდებობა	გვარი	ხელმოწერა
დირექტორი	გ.ქევანიშვილი	
მთ.არქიტექტორი	გ.ქევანიშვილი	
	დ.ელიზბარაშვილი	
დაამუშავა	გ.ქევანიშვილი	
	დ.ელიზბარაშვილი	
მთ.ინჟინერი		

archidea

შპს"არქიდეა" 401986801
თბილისი, ვაჟაფშაველას გ.№45
ტელ: +99599 70 80 13

ნახაზი: 2 სართულის გეგმა ავტოსადგომები

ფორმატი	მაშტაბი	თარიღი
A1	1:100	20.11.2014
სტადია	ფურცელი	ფურცლები
მუშა	7	

3 სართულის გეგმა

ბინების ფართი შიდა პერიმეტრზე:		აივანი:	ჯამი:
1.1	72.0 მ²	8.6 მ²	80.6 მ²
1.2	61.3 მ²	8.9 მ²	70.2 მ²
1.3	53.5 მ²	11.5 მ²	65.0 მ²
1.4	100.0 მ²		100.0 მ²
1.5	95.4 მ²	8.6 მ²	104.0 მ²
2.1	80.2 მ²		73.5 მ²
2.2	33.8 მ²		33.8 მ²
ჯამი:	496.2 მ²	37.6 მ²	533.8 მ²
სადარბაზო	41.38²		
ჯიხის უჯრედი	33.08²		

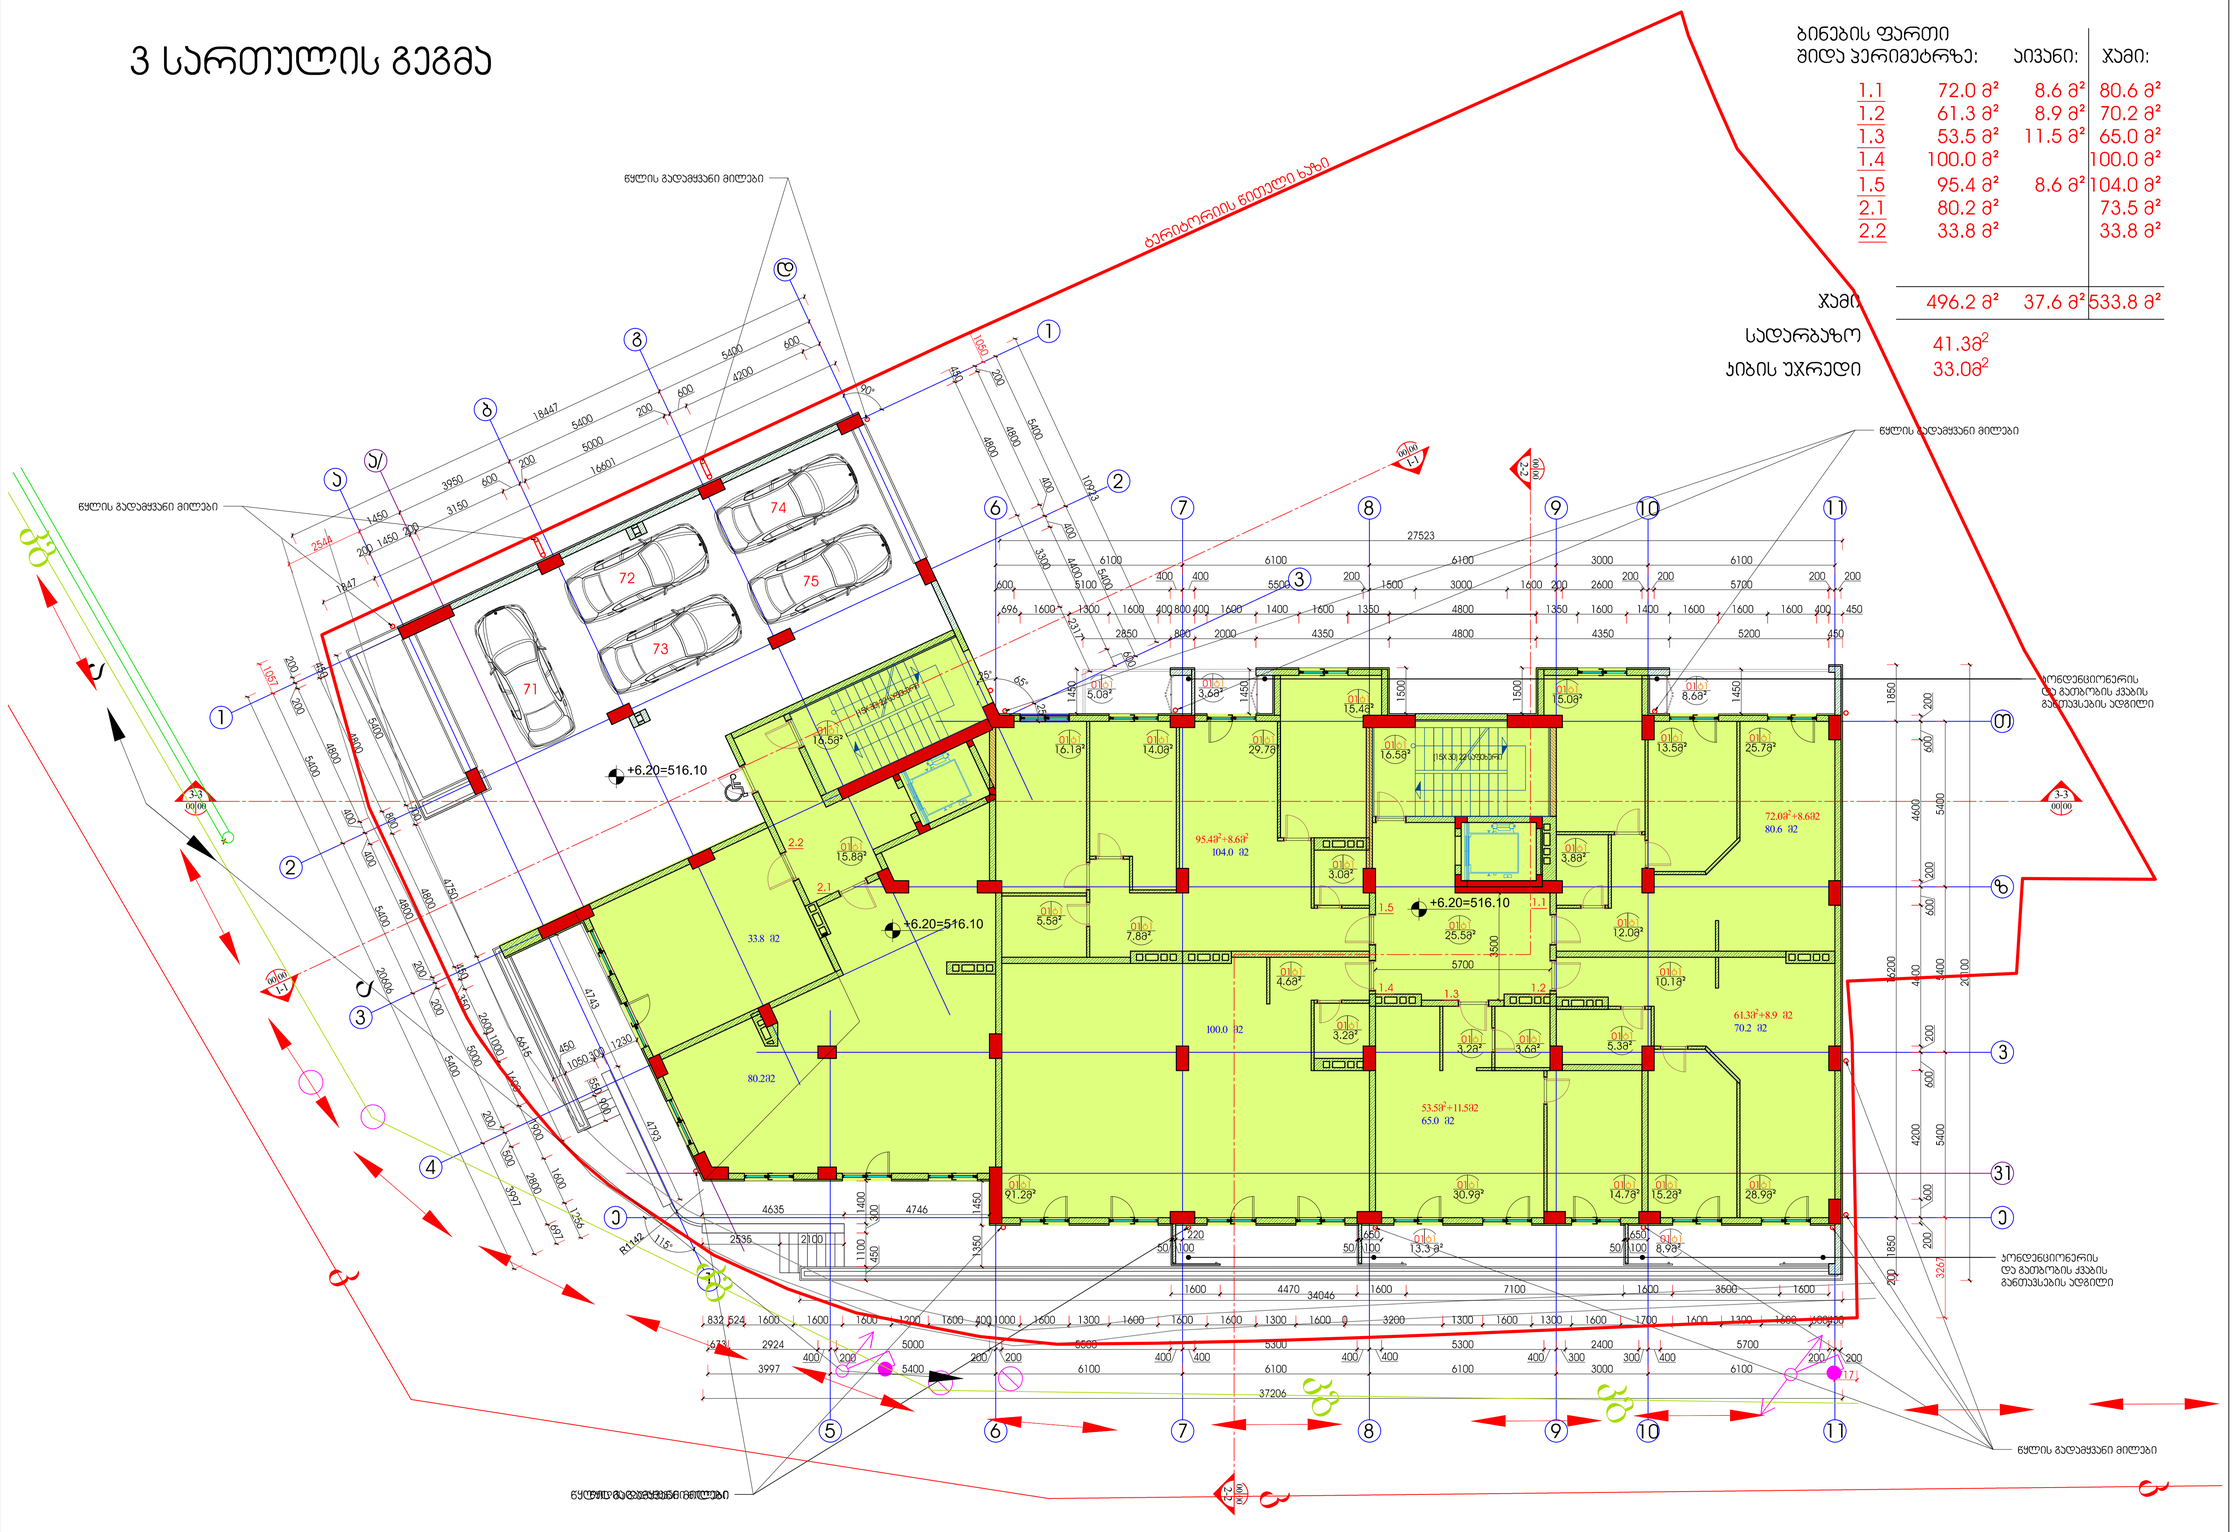

ექსპლიკაცია

პირობითი აღნიშვნები

- მონოლითური ბეტონის კედელი
- სვეტები
- ბეტონის ბლოკის კედელი
- გიფსოფიბრის კედელი
- კედლების მოპირკეთება
- ღერძის ხაზი
- ღერძის ნიშანი
- ნიშნული ხაზი
- ჭრილის მარკირება
- იატაკის ნიშნული ±0.00
- ჯვრედის მარკირება
- ჯვრედის მარკირება
- მარკირება ნიშნის სიმაღლე
- ნოვერი
- იატაკის ტიპი
- ფერდი
- ნიშნის სიმაღლე

შენიშვნები:

1. ნახაზზე ზომები მოცემულია მილიმეტრებში
2. ნახაზის ყველა ცვლილება მშენებლობისას შეთანხმებული უნდა იქნას პროექტის ავტორთან

შემსრულებელი	შპს "მთაწმინდა 2006"
მისამართი	ქ.თბილისი ჯეტრიაშვილის ქ. №45
პროექტის სახელწოდება	მრავალბინიანი საცხოვრებელი სახლი

თანამდებობა	გვარი	ხელმოწერა
დირექტორი	გ.კვანტიშვილი	
მთ.არქიტექტორი	გ.კვანტიშვილი	
	დ.ელიზბარაშვილი	
დაამუშავა	გ.კვანტიშვილი	
	დ.ელიზბარაშვილი	
მთ.ინჟინერი		

archidea

შპს"არქიდეა" 401986801
თბილისი, ჯაჯანაშვილის გ.№45
ტელ: +99599 70 80 13

ნახაზი	3 სართულის გეგმა	
ფორმატი	მასშტაბი	თარიღი
A1	1:100	20.11.2014
სტადია	ფურცელი	ფურცლები
გეგმა	4	

4 სართულის გეგმა

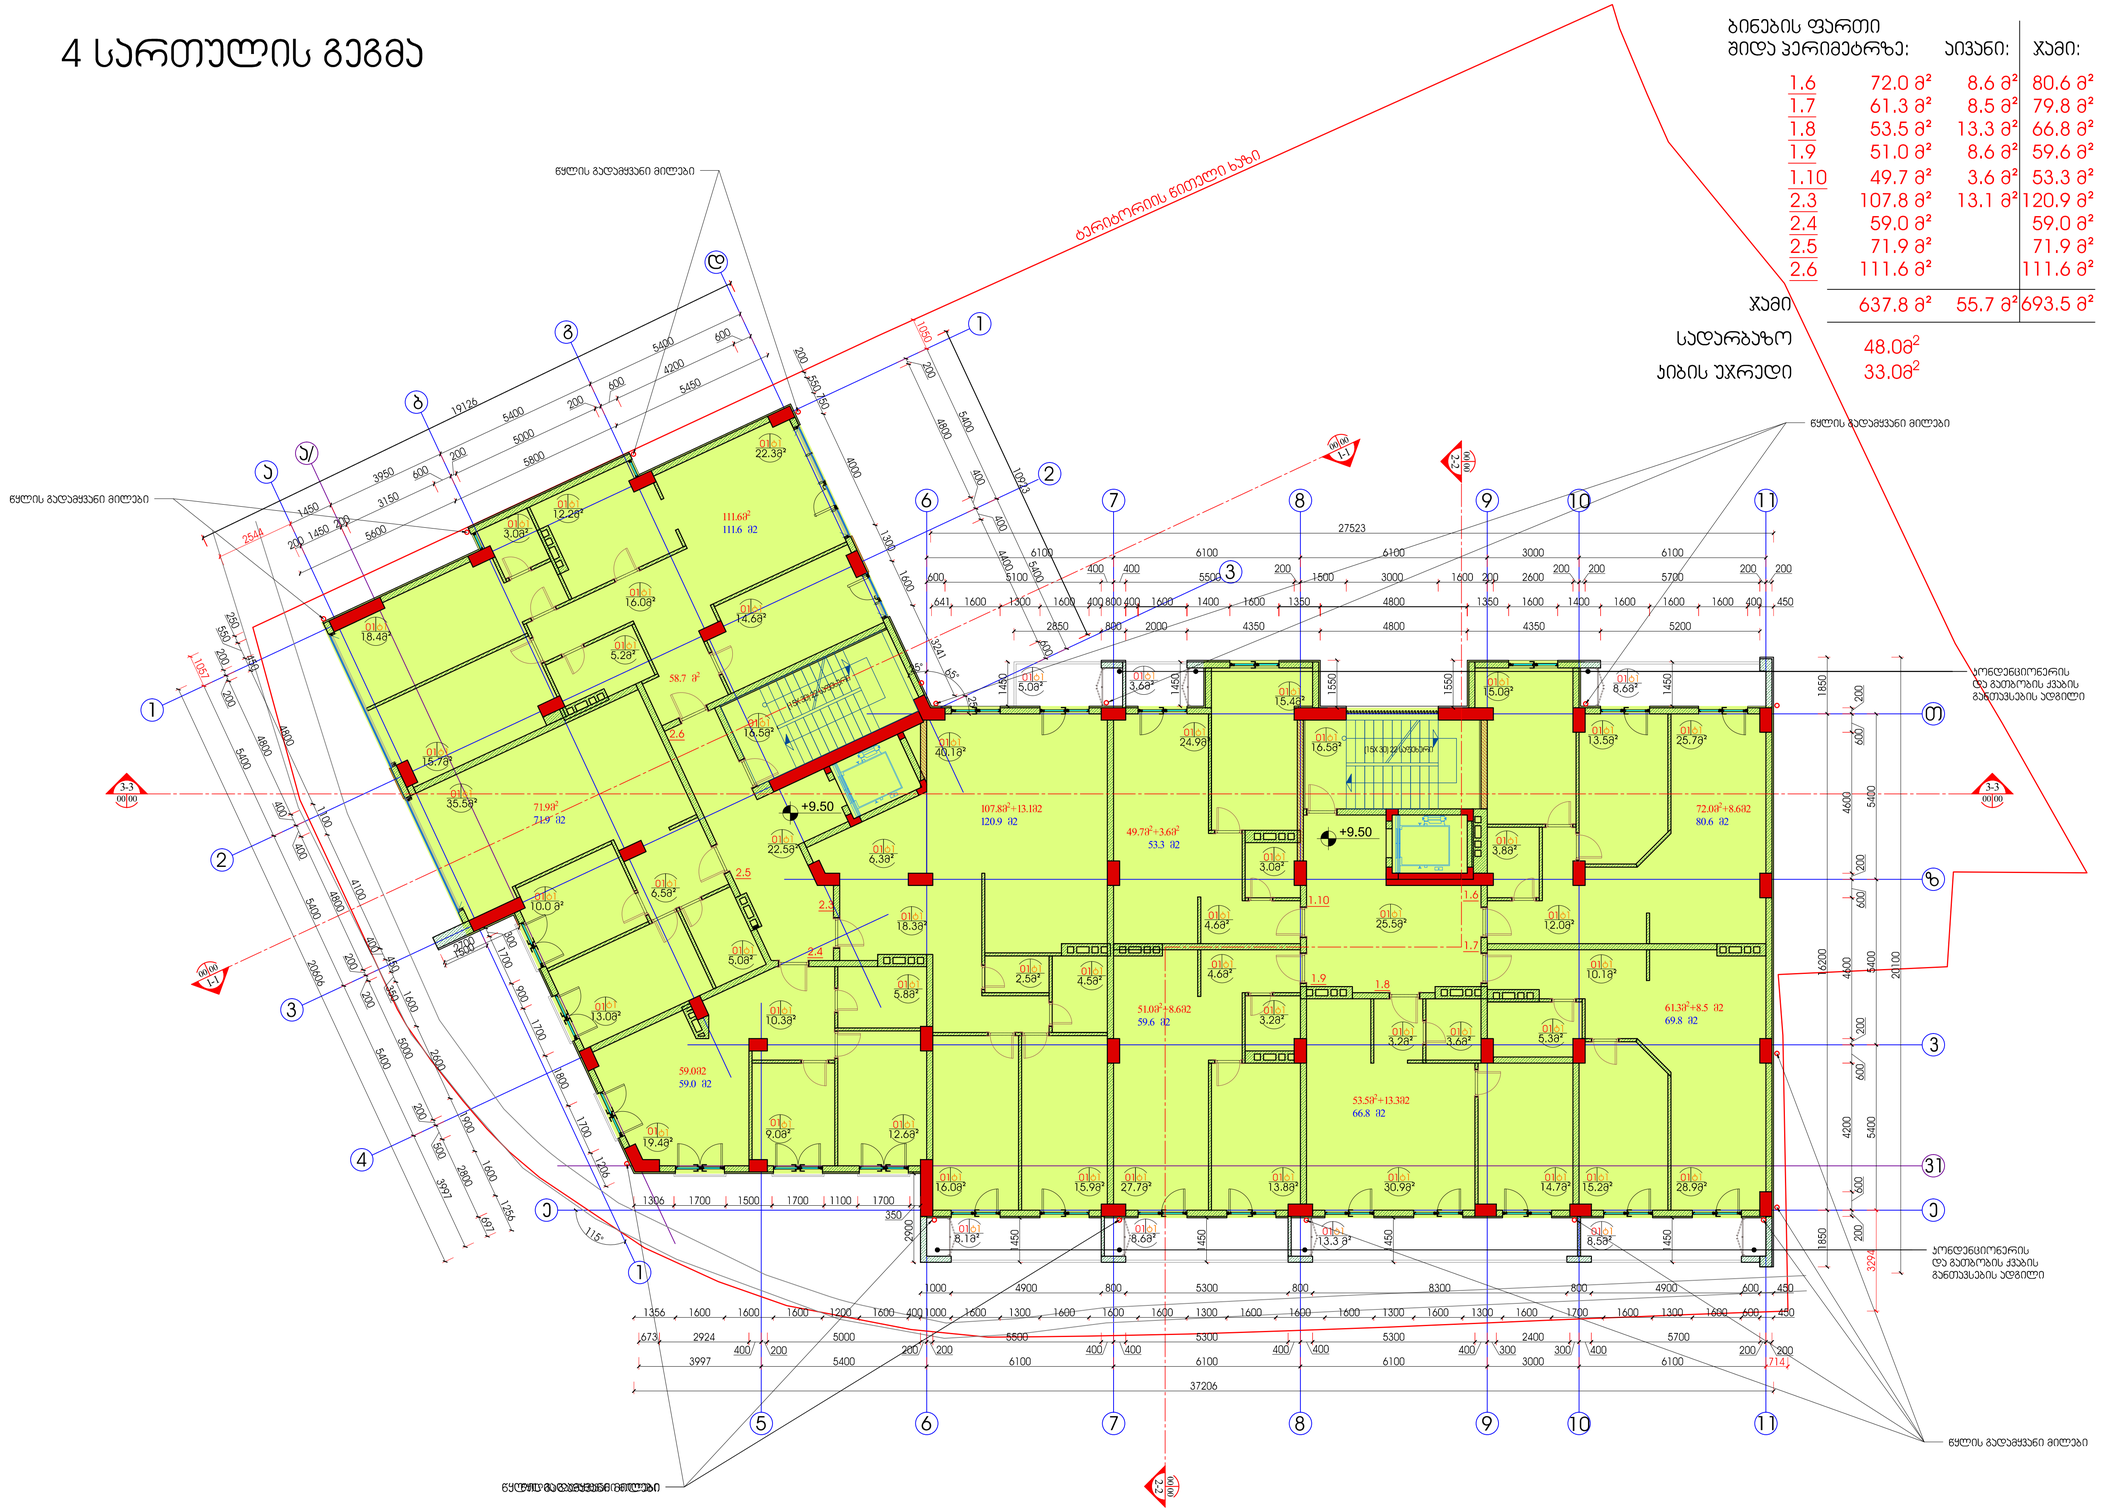

ბინების ფართი შიდა პერიმეტრზე:		ეივანი:	ჯამი:
1.6	72.0 მ²	8.6 მ²	80.6 მ²
1.7	61.3 მ²	8.5 მ²	79.8 მ²
1.8	53.5 მ²	13.3 მ²	66.8 მ²
1.9	51.0 მ²	8.6 მ²	59.6 მ²
1.10	49.7 მ²	3.6 მ²	53.3 მ²
2.3	107.8 მ²	13.1 მ²	120.9 მ²
2.4	59.0 მ²		59.0 მ²
2.5	71.9 მ²		71.9 მ²
2.6	111.6 მ²		111.6 მ²
ჯამი	637.8 მ²	55.7 მ²	693.5 მ²

სადარბაზო 48.0მ²

ეიბის უჯრედი 33.0მ²

ექსპლიკაცია

ჰირობითი ალნიშვნები

- მონოლითური ბეტონის კედელი
- სვეტები
- ბეტონის ბლოკის კედელი
- გიფსოფილის კედელი
- კედელის მოპირკეტება
- ლერძის ხაზი
- ლერძის ნიშანი
- ნითელი ხაზი
- ჭრილის მარკირება
- 3-3 0105
- 3-3 0105 ჯვანძების მარკირება
- ნომერი 0161 5.2 ფართი
- იატაკის ნიშნული +0.00
- ჭვანძების ლიობის სიგანე
- 000 000 ლიობის სიმაღლე

შენიშვნები:

1. ნახაზზე ზომები მოცემულია მილიმეტრებში
2. ნახაზის ყველა ცვლილება მშენებლობისას შეთანხმებული უნდა იყოს პროექტის ავტორთან

დამკვეთი	შპს "მთანმინდა 2006"
მისამართი	ქ.თბილისი ჯეტრიაშვილის ქ. №45
პროექტის სახელწოდება	მრავალბინიანი საცხოვრებელი სახლი

თანამდებობა	გვარი	ხელმოწერა
დირექტორი	გ.ქევანიშვილი	
მთ.არქიტექტორი	გ.ქევანიშვილი	
	ფ.ელიზბარაშვილი	
დაამუშავა	გ.ქევანიშვილი	
	ფ.ელიზბარაშვილი	
მთ.ინჟინერი		

archidea

შპს"არქიდეა" 401986801
თბილისი, ვაჟაფშაველას გ.№45
ტელ: +99599 70 80 13

ნახაზი	4 სართულის გეგმა	
ფორმატი	მაშტაბი	თარიღი
A1	1:100	20.11.2014
სტადია	ფურცელი	ფურცლები
მუშა	09	

5 სართულის გეგმა

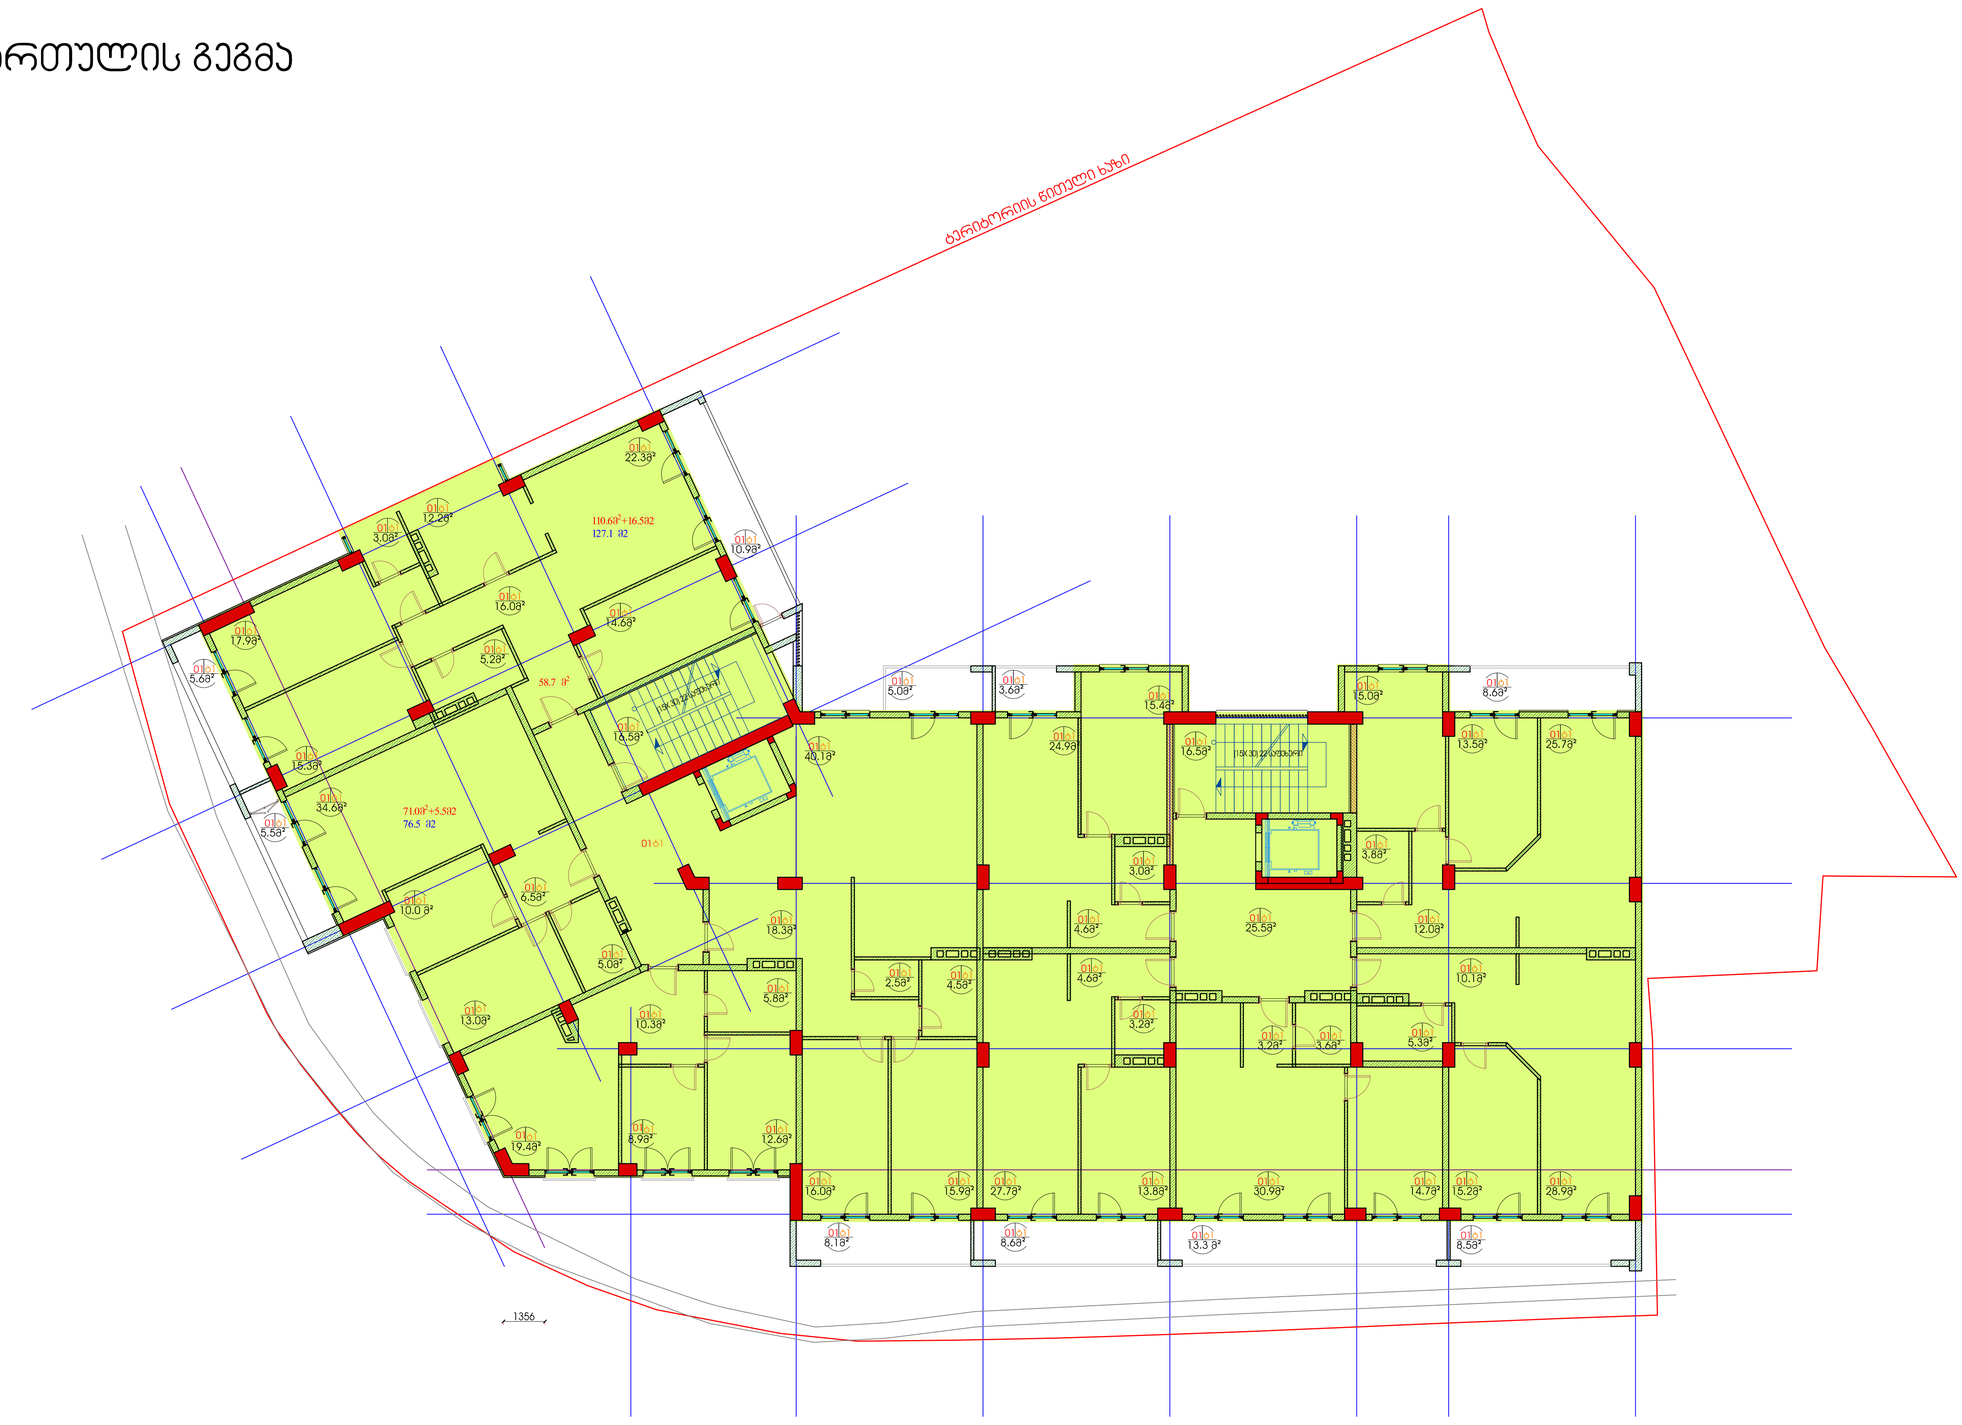

ექსპლიკაცია

პირობითი ალნიშვნები

- მონოლითური ბეტონის კედელი
- სვეტები
- ბეტონის ბლოკის კედელი
- გიფსოფილის კედელი
- კედელის მოპირკეტება
- ღერძის ხაზი
- ღერძის ნიშანი
- ნითელი ხაზი
- ჯრილის მარკირება
- 3-3 0105
- 3-3 0105
- ნიშვნა 0101 5.2 ფართი
- ნიშვნა ნიშნული
- 0.00
- 3-3 0105
- ჯვანძების მარკირება
- მარკირება ლიობის სიგანე
- 000 000
- ლიობის სიმაღლე

შენიშვნები:

1. ნახაზზე ზომები მოცემულია მილიმეტრებში
2. ნახაზის ყველა ცვლილება მშენებლობისას შეთანხმებული უნდა იყოს პროექტის ავტორთან

დამკვეთი
შპს "მთანმინდა 2006"

მისამართი
ქ.თბილისი პეტრიაშვილის ქ. №45

პროექტის სახელწოდება
მრავალბინიანი
საცხოვრებელი სახლი

თანამდებობა	გვარი	ხელმოწერა
დირექტორი	გ.ქევანიშვილი	
მთ.არქიტექტორი	გ.ქევანიშვილი	
	დ.ელიზბარაშვილი	
დაამუშავა	გ.ქევანიშვილი	
	დ.ელიზბარაშვილი	
მთ.ინჟინერი		

archidea
შპს"არქიდეა" 401986801
თბილისი, ვაჟაფშაველას გ.№45
ტელ: +99599 70 80 13

ნახაზი
5 სართულის გეგმა

ფორმატი	მაშტაბი	თარიღი
A1	1:100	20.11.2014
სტადია	ფურცელი	ფურცლები
მუშა	10	

6 სართულის გეგმა

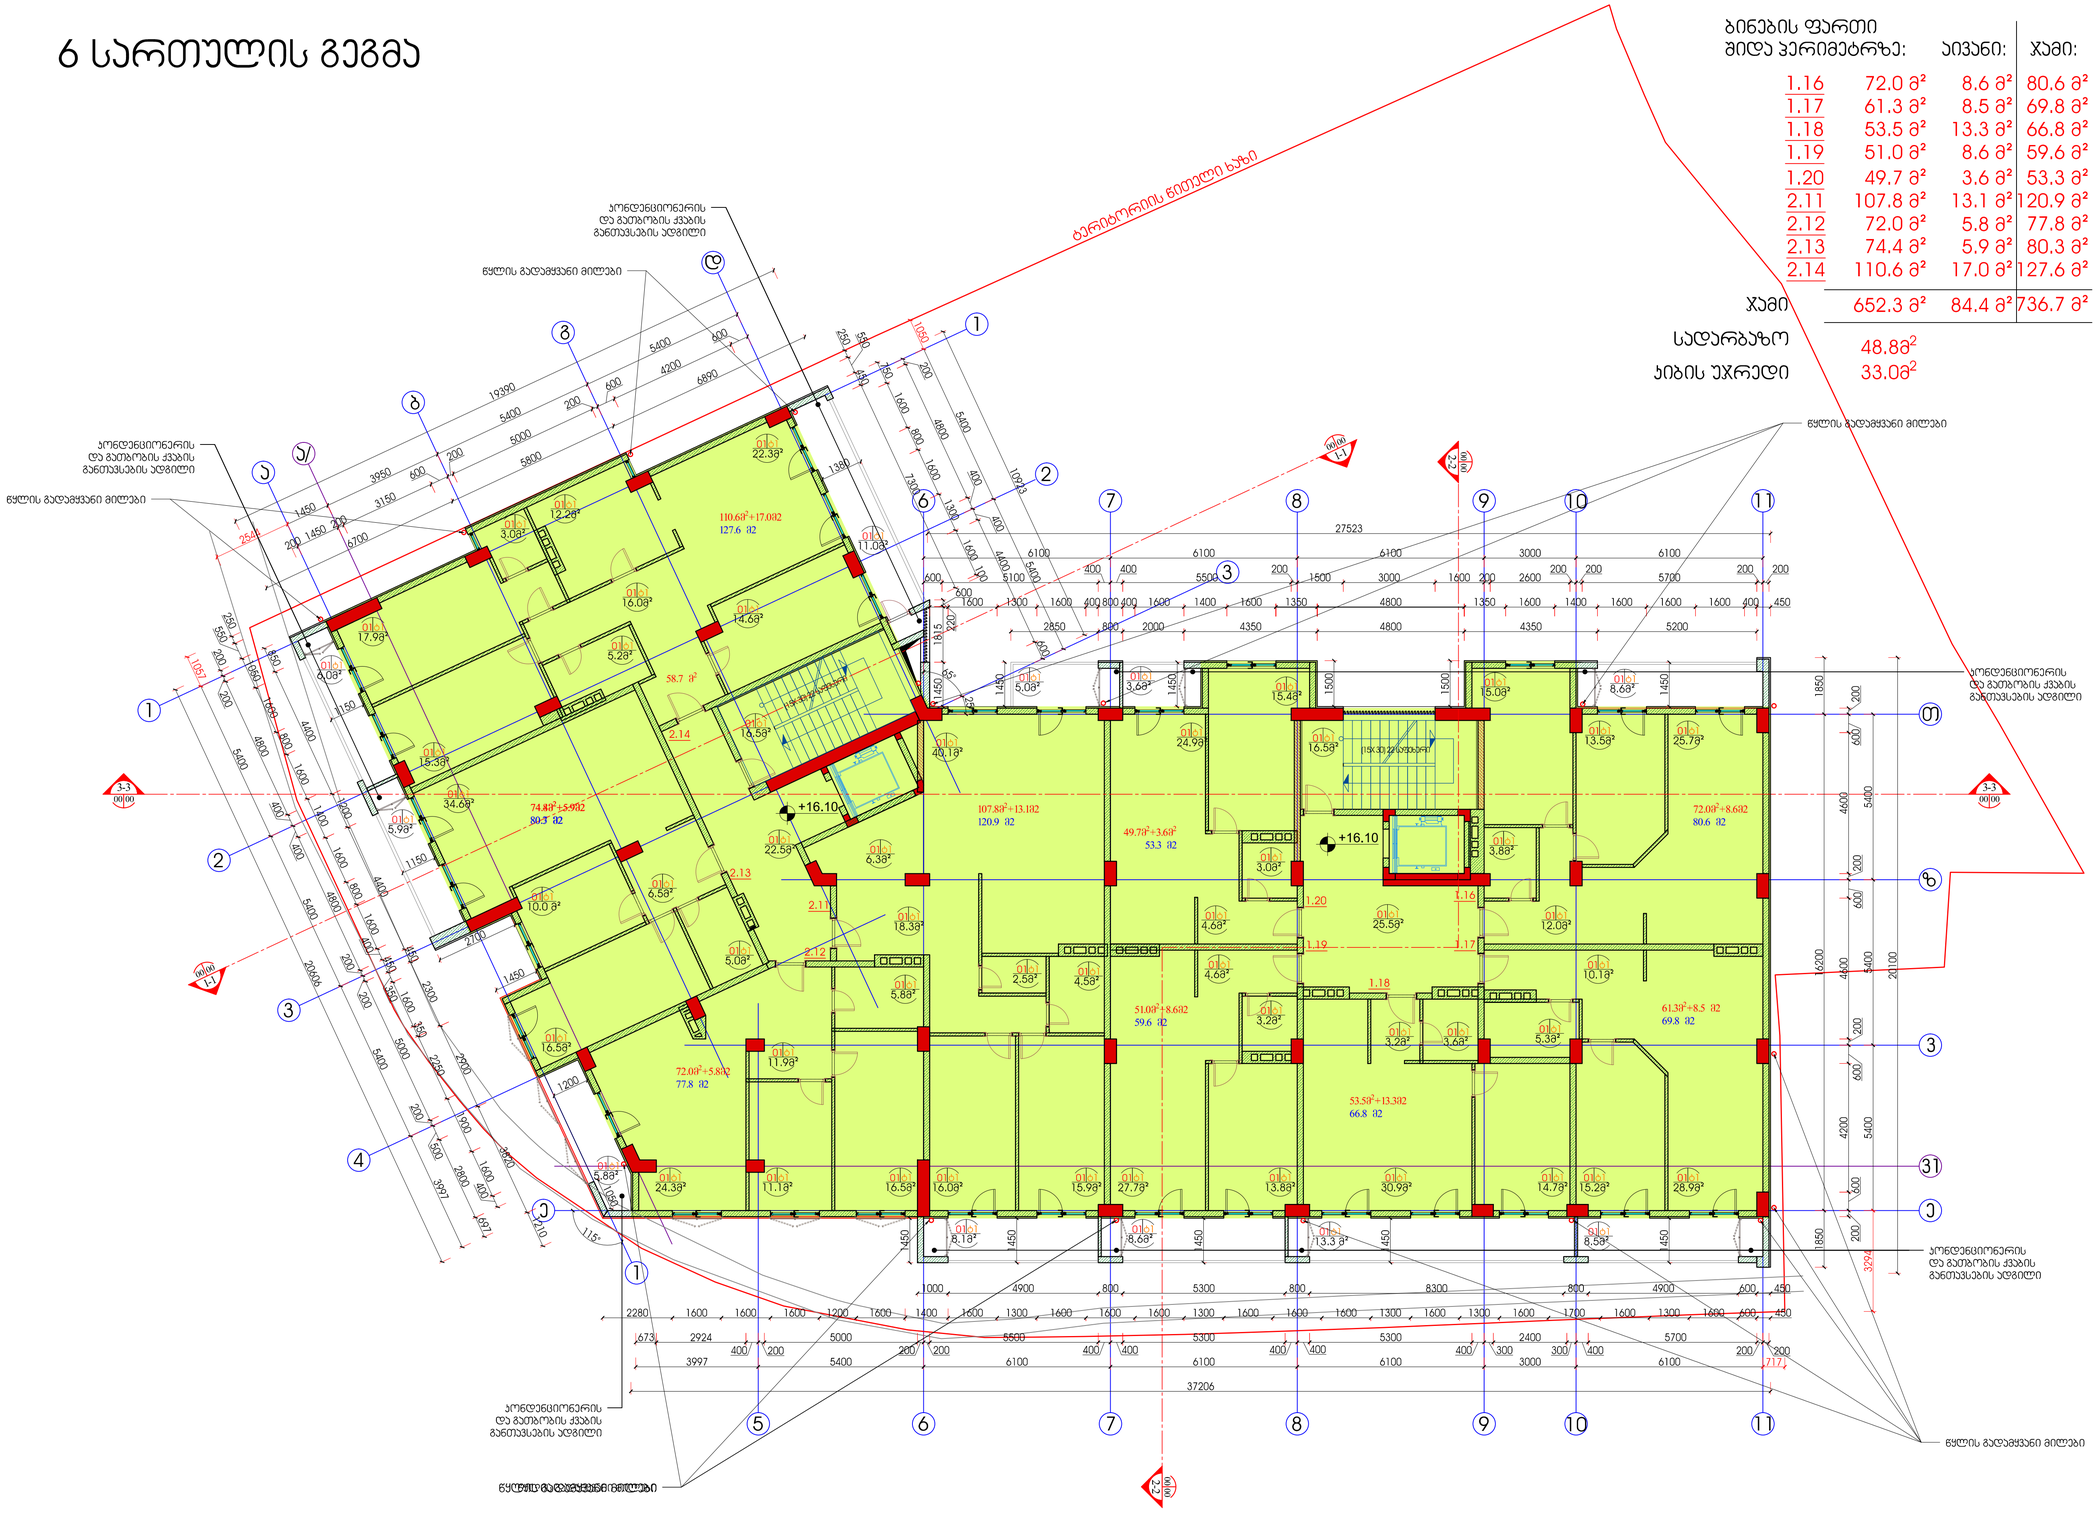

ბინების ფართი შიდა პერიმეტრზე:		აივანი:	ჯამი:
1.16	72.0 მ²	8.6 მ²	80.6 მ²
1.17	61.3 მ²	8.5 მ²	69.8 მ²
1.18	53.5 მ²	13.3 მ²	66.8 მ²
1.19	51.0 მ²	8.6 მ²	59.6 მ²
1.20	49.7 მ²	3.6 მ²	53.3 მ²
2.11	107.8 მ²	13.1 მ²	120.9 მ²
2.12	72.0 მ²	5.8 მ²	77.8 მ²
2.13	74.4 მ²	5.9 მ²	80.3 მ²
2.14	110.6 მ²	17.0 მ²	127.6 მ²
ჯამი	652.3 მ²	84.4 მ²	736.7 მ²
სადარბაზო	48.8მ²		
ჯიბის უჯრედი	33.0მ²		

ექსპლიკაცია

ჰიროობითი ალნიშვნები

- მონოლითური ბეტონის კედელი
- სვეტები
- ბეტონის ბლოკის კედელი
- გიფსოფილის კედელი
- კედელის მოპირკეტება
- ღერძის ხაზი
- ღერძის ნიშანი
- ნითელი ხაზი
- ჯრილის მარკირება
- 3-3 0105
- 3-3 0105
- ჯვანძების მარკირება
- ნომერი
- 01ნ1 5.2 ფართი
- იატაკის ნიშნული
- 0.00
- მარკირება ღიობის სიმანე
- 000 000
- ღიობის სიმაღლე

შენიშვნები:

1. ნახაზზე ზომები მოცემულია მილიმეტრებში
2. ნახაზის ყველა ცვლილება მშენებლობისას შეთანხმებული უნდა იყოს პროექტის ავტორთან

დამკვეთი
შპს "მთანმინდა 2006"

მისამართი
ქ.თბილისი ჯეტრიაშვილის ქ. №45

პროექტის სახელწოდება
მრავალბინიანი
საცხოვრებელი სახლი

თანამდებობა	გვარი	ხელმოწერა
დირექტორი	გ.ქვანიშვილი	
მთ.არქიტექტორი	გ.ქვანიშვილი	
	დ.ელიზბარაშვილი	
დაამუშავა	გ.ქვანიშვილი	
	დ.ელიზბარაშვილი	
მთ.ინჟინერი		

archidea

შპს"არქიდეა" 401986801
თბილისი, ვაჟაფშაველას გ.№45
ტელ: +99599 70 80 13

ნახაზი
6 სართულის გეგმა

ფორმატი	მაშტაბი	თარიღი
A1	1:100	20.11.2014
სტადია	ფურცელი	ფურცლები
მუშა	11	

7 სართულის გეგმა

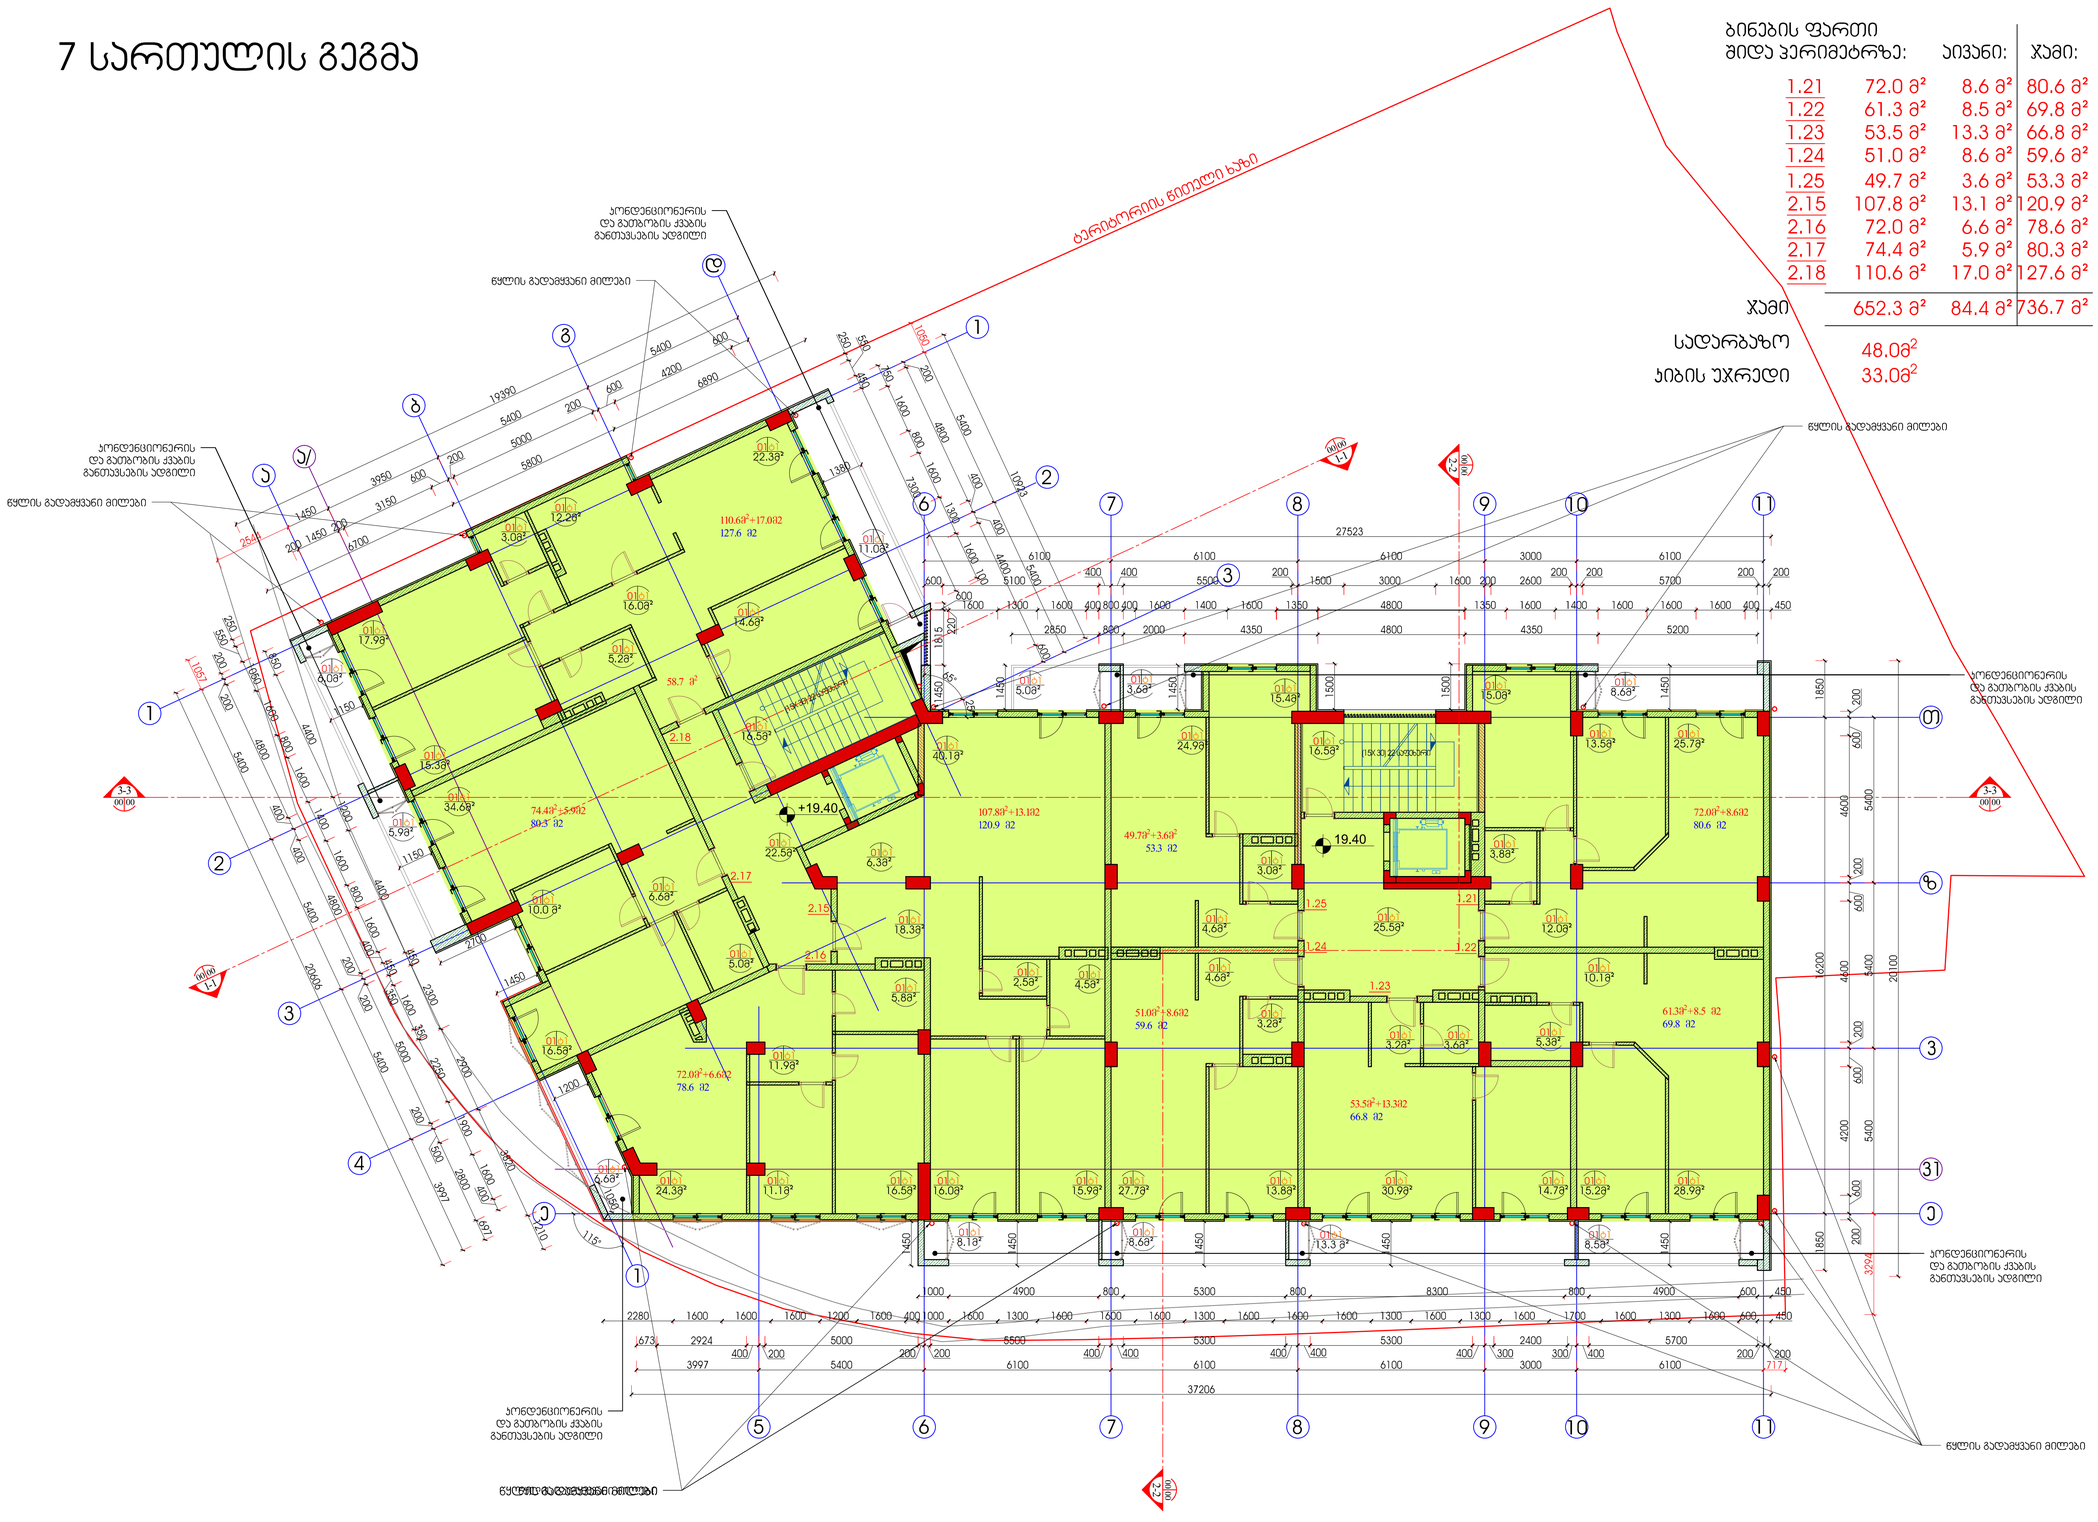

ბინების ფართი შიდა ჰერიმეტრზე:		აივანი:	ჯამი:
1.21	72.0 მ²	8.6 მ²	80.6 მ²
1.22	61.3 მ²	8.5 მ²	69.8 მ²
1.23	53.5 მ²	13.3 მ²	66.8 მ²
1.24	51.0 მ²	8.6 მ²	59.6 მ²
1.25	49.7 მ²	3.6 მ²	53.3 მ²
2.15	107.8 მ²	13.1 მ²	120.9 მ²
2.16	72.0 მ²	6.6 მ²	78.6 მ²
2.17	74.4 მ²	5.9 მ²	80.3 მ²
2.18	110.6 მ²	17.0 მ²	127.6 მ²
ჯამი	652.3 მ²	84.4 მ²	736.7 მ²

სადარბაზო 48.0მ²

ჯიბის უჯრედი 33.0მ²

ექსპლიკაცია

ჰირობითი ალნიშვნები

- მონოლითური ბეტონის კედელი
- სვეტები
- ბეტონის ბლოკის კედელი
- გიფსოფილის კედელი
- კედელის მოპირკეტება
- ლერძის ხაზი
- ლერძის ნიშანი
- ნითელი ხაზი
- ჯრილის მარკირება
- 3-3 0105
- 3-3 0105
- ჯვანძების მარკირება
- ნომერი
- 01ტ1 5.2 ფართი
- იატაკის ტიპი
- 0.00
- იატაკის ნიშნული
- მარკირება ლიობის სიგანე
- 000 000
- ლიობის სიმაღლე

შენიშვნები:

1. ნახაზზე ზომები მოცემულია მილიმეტრებში
2. ნახაზის ყველა ცვლილება მშენებლობისას შეთანხმებული უნდა იყოს პროექტის ავტორთან

დამკვეთი
შპს "მთანმინდა 2006"

მისამართი
ქ.თბილისი ჰეტრიაშვილის ქ. №45

პროექტის სახელწოდება
მრავალბინიანი
საცხოვრებელი სახლი

თანამდებობა	გვარი	ხელმოწერა
დირექტორი	გ.ქევანიშვილი	
მთ.არქიტექტორი	გ.ქევანიშვილი	
	დ.ელიზბარაშვილი	
დაამუშავა	გ.ქევანიშვილი	
	დ.ელიზბარაშვილი	
მთ.ინჟინერი		

archidea

შპს"არქიდეა" 401986801
თბილისი, ვაჟაფშაველას გ.№45
ტელ: +99599 70 80 13

ნახაზი
7 სართულის გეგმა

ფორმატი	მაშტაბი	თარიღი
A1	1:100	20.11.2014
სტადია	ფურცელი	ფურცლები
მუშა	12	

8 სართულის გეგმა

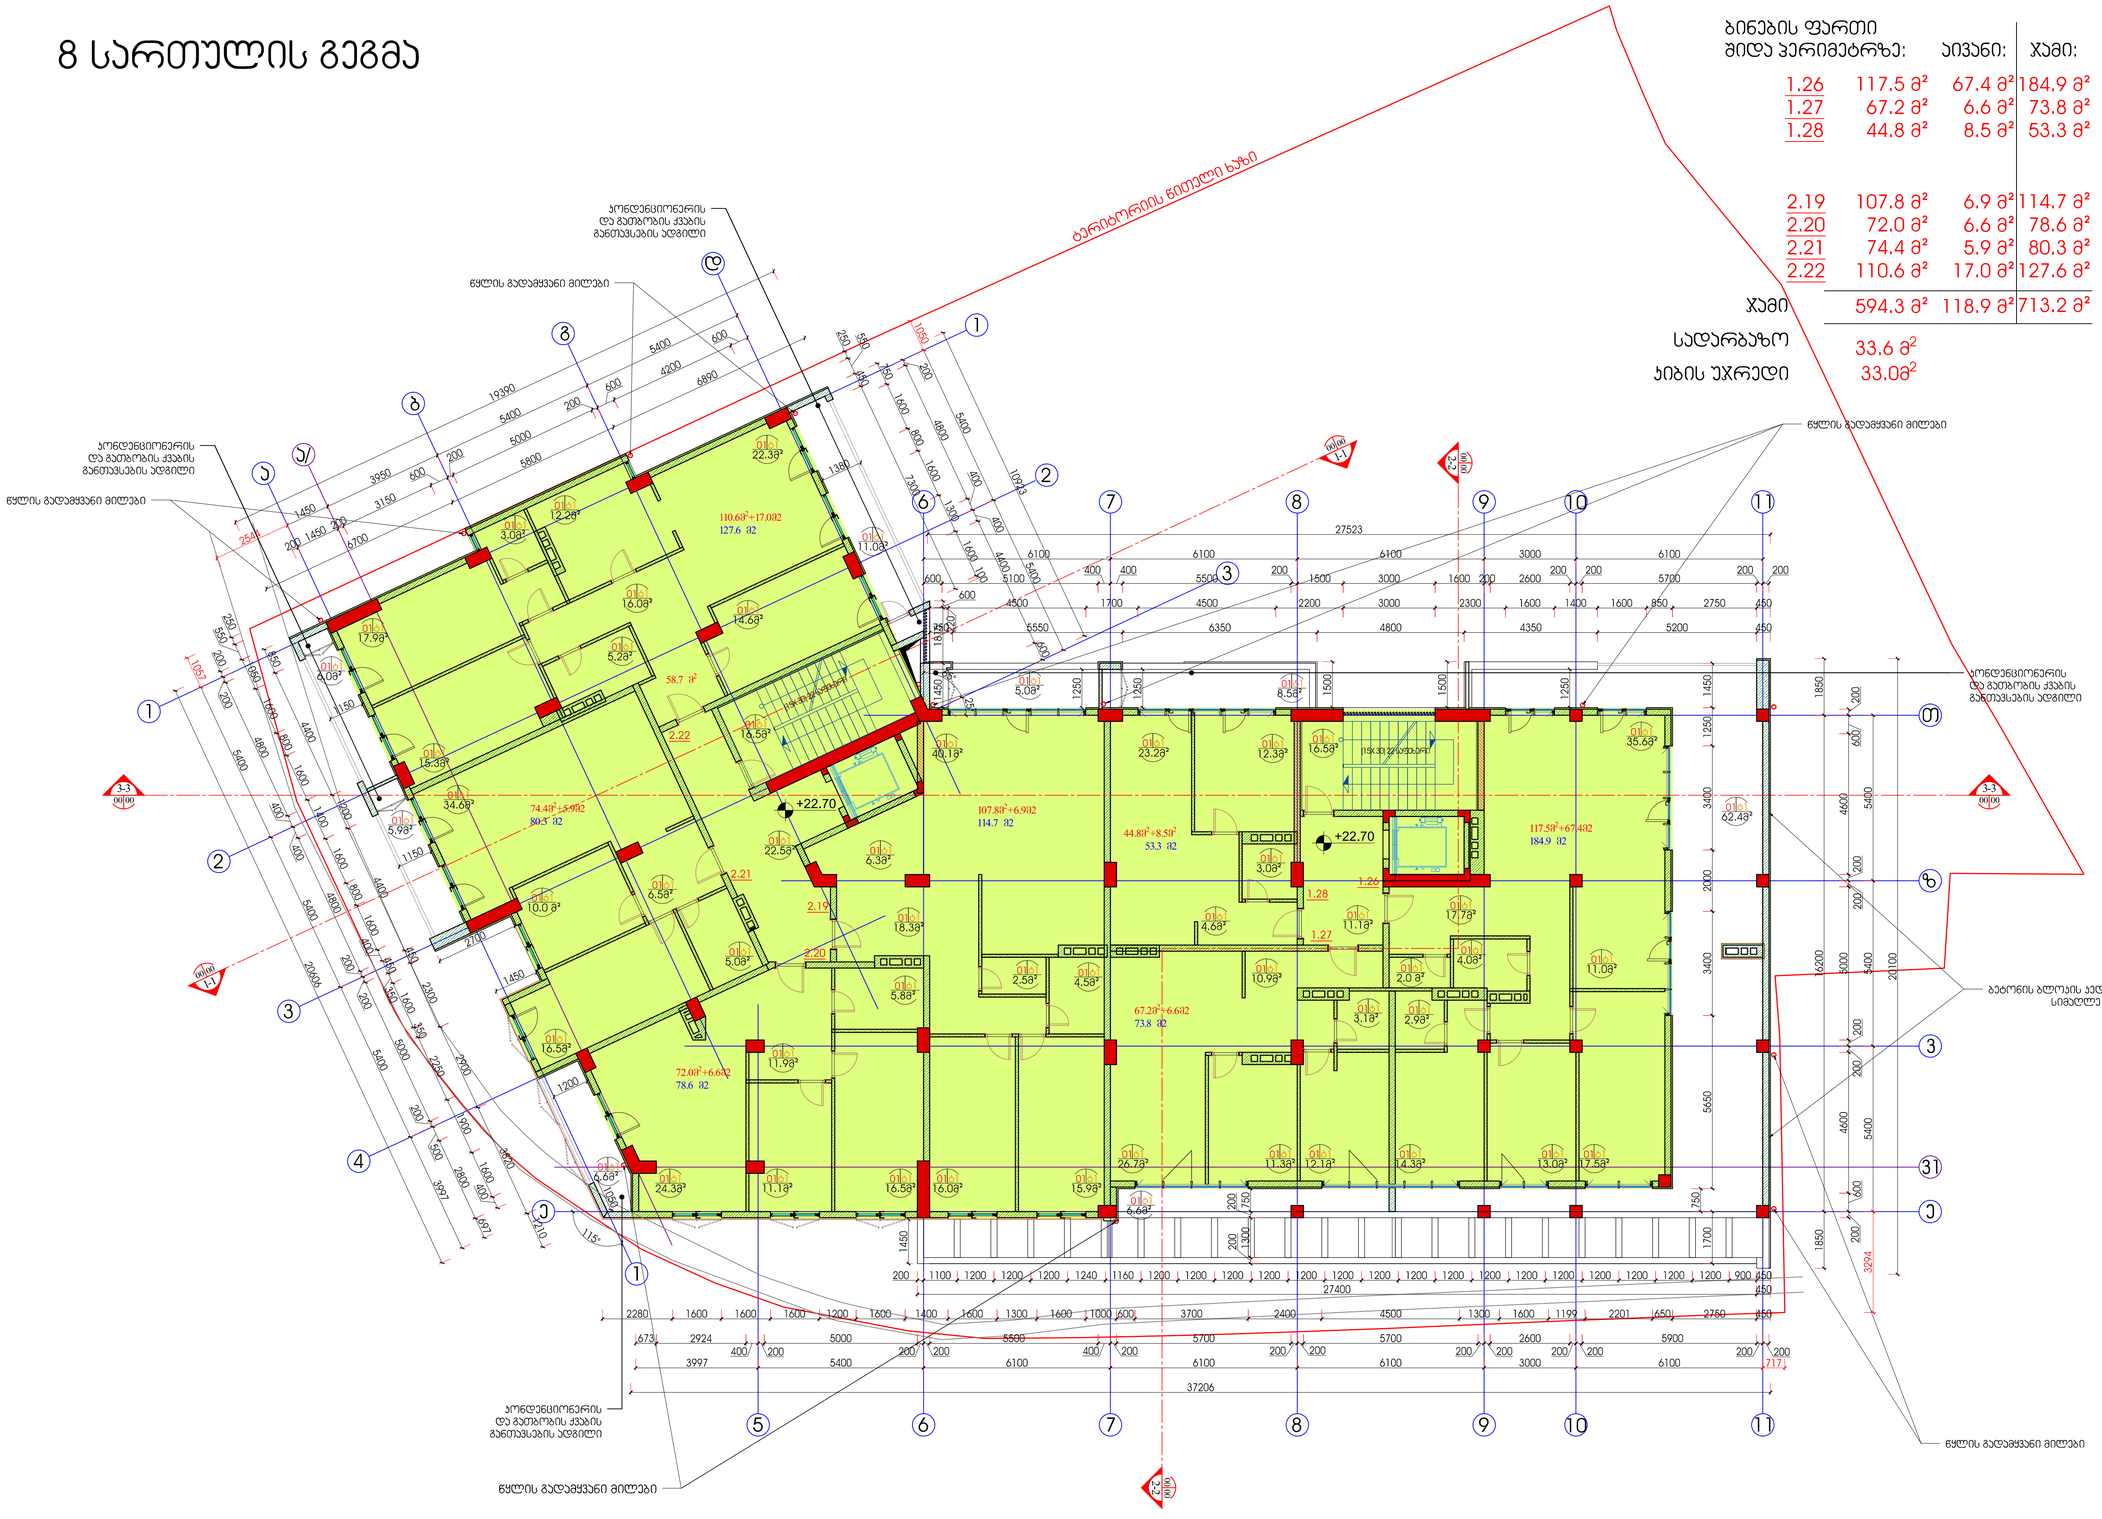

ბინების ფართი			
შიდა ჰერიმეტრზე:		აივანი:	ჯამი:
1.26	117.5 მ²	67.4 მ²	184.9 მ²
1.27	67.2 მ²	6.6 მ²	73.8 მ²
1.28	44.8 მ²	8.5 მ²	53.3 მ²
2.19	107.8 მ²	6.9 მ²	114.7 მ²
2.20	72.0 მ²	6.6 მ²	78.6 მ²
2.21	74.4 მ²	5.9 მ²	80.3 მ²
2.22	110.6 მ²	17.0 მ²	127.6 მ²
ჯამი	594.3 მ²	118.9 მ²	713.2 მ²
სადარბაზო	33.6 მ²		
ჯიბის უჯრედი	33.0მ²		

ექსპლიკაცია

ჰიროობითი ალნიშვნები

- მონოლითური ბეტონის კედელი
- სვეტები
- ბეტონის ბლოკის კედელი
- გიფსოფილის კედელი
- კედელის მოპირკეტება
- ღერძის ხაზი
- ღერძის ნიშანი
- ნითელი ხაზი
- ჭრილის მარკირება
- 3-3 0105
- 3-3 0105
- ჯვანძების მარკირება
- ნომერი
- 01 61 5.2
- იატაკის ტიპი
- ფართი
- იატაკის ნიშნული +0.00
- მარკირება ღიობის სიმაღლე
- 000 000
- ღიობის სიმაღლე

შენიშვნები:

1. ნახაზზე ზომები მოცემულია მილიმეტრებში
2. ნახაზის ყველა ცვლილება მშენებლობისას შეთანხმებული უნდა იყოს პროექტის ავტორთან

დამკვეთი
შპს "მთანმინდა 2006"

მისამართი
ქ.თბილისი ჰეტრიაშვილის ქ. №45

პროექტის სახელწოდება
მრავალბინიანი
საცხოვრებელი სახლი

თანამდებობა	გვარი	ხელმოწერა
დირექტორი	გ.კევანიშვილი	
მთ.არქიტექტორი	გ.კევანიშვილი	
	დ.ელიზბარაშვილი	
დაამუშავა	გ.კევანიშვილი	
	დ.ელიზბარაშვილი	
მთ.ინჟინერი		

archidea

შპს"არქიდეა" 401986801
თბილისი, ვაჟაფშაველას გ.№45
ტელ: +99599 70 80 13

ნახაზი
8 სართულის გეგმა

ფორმატი	მაშტაბი	თარიღი
A1	1:100	20.11.2014
სტადია	ფურცელი	ფურცლები
მუშა	13	

9 სართულის გეგმა

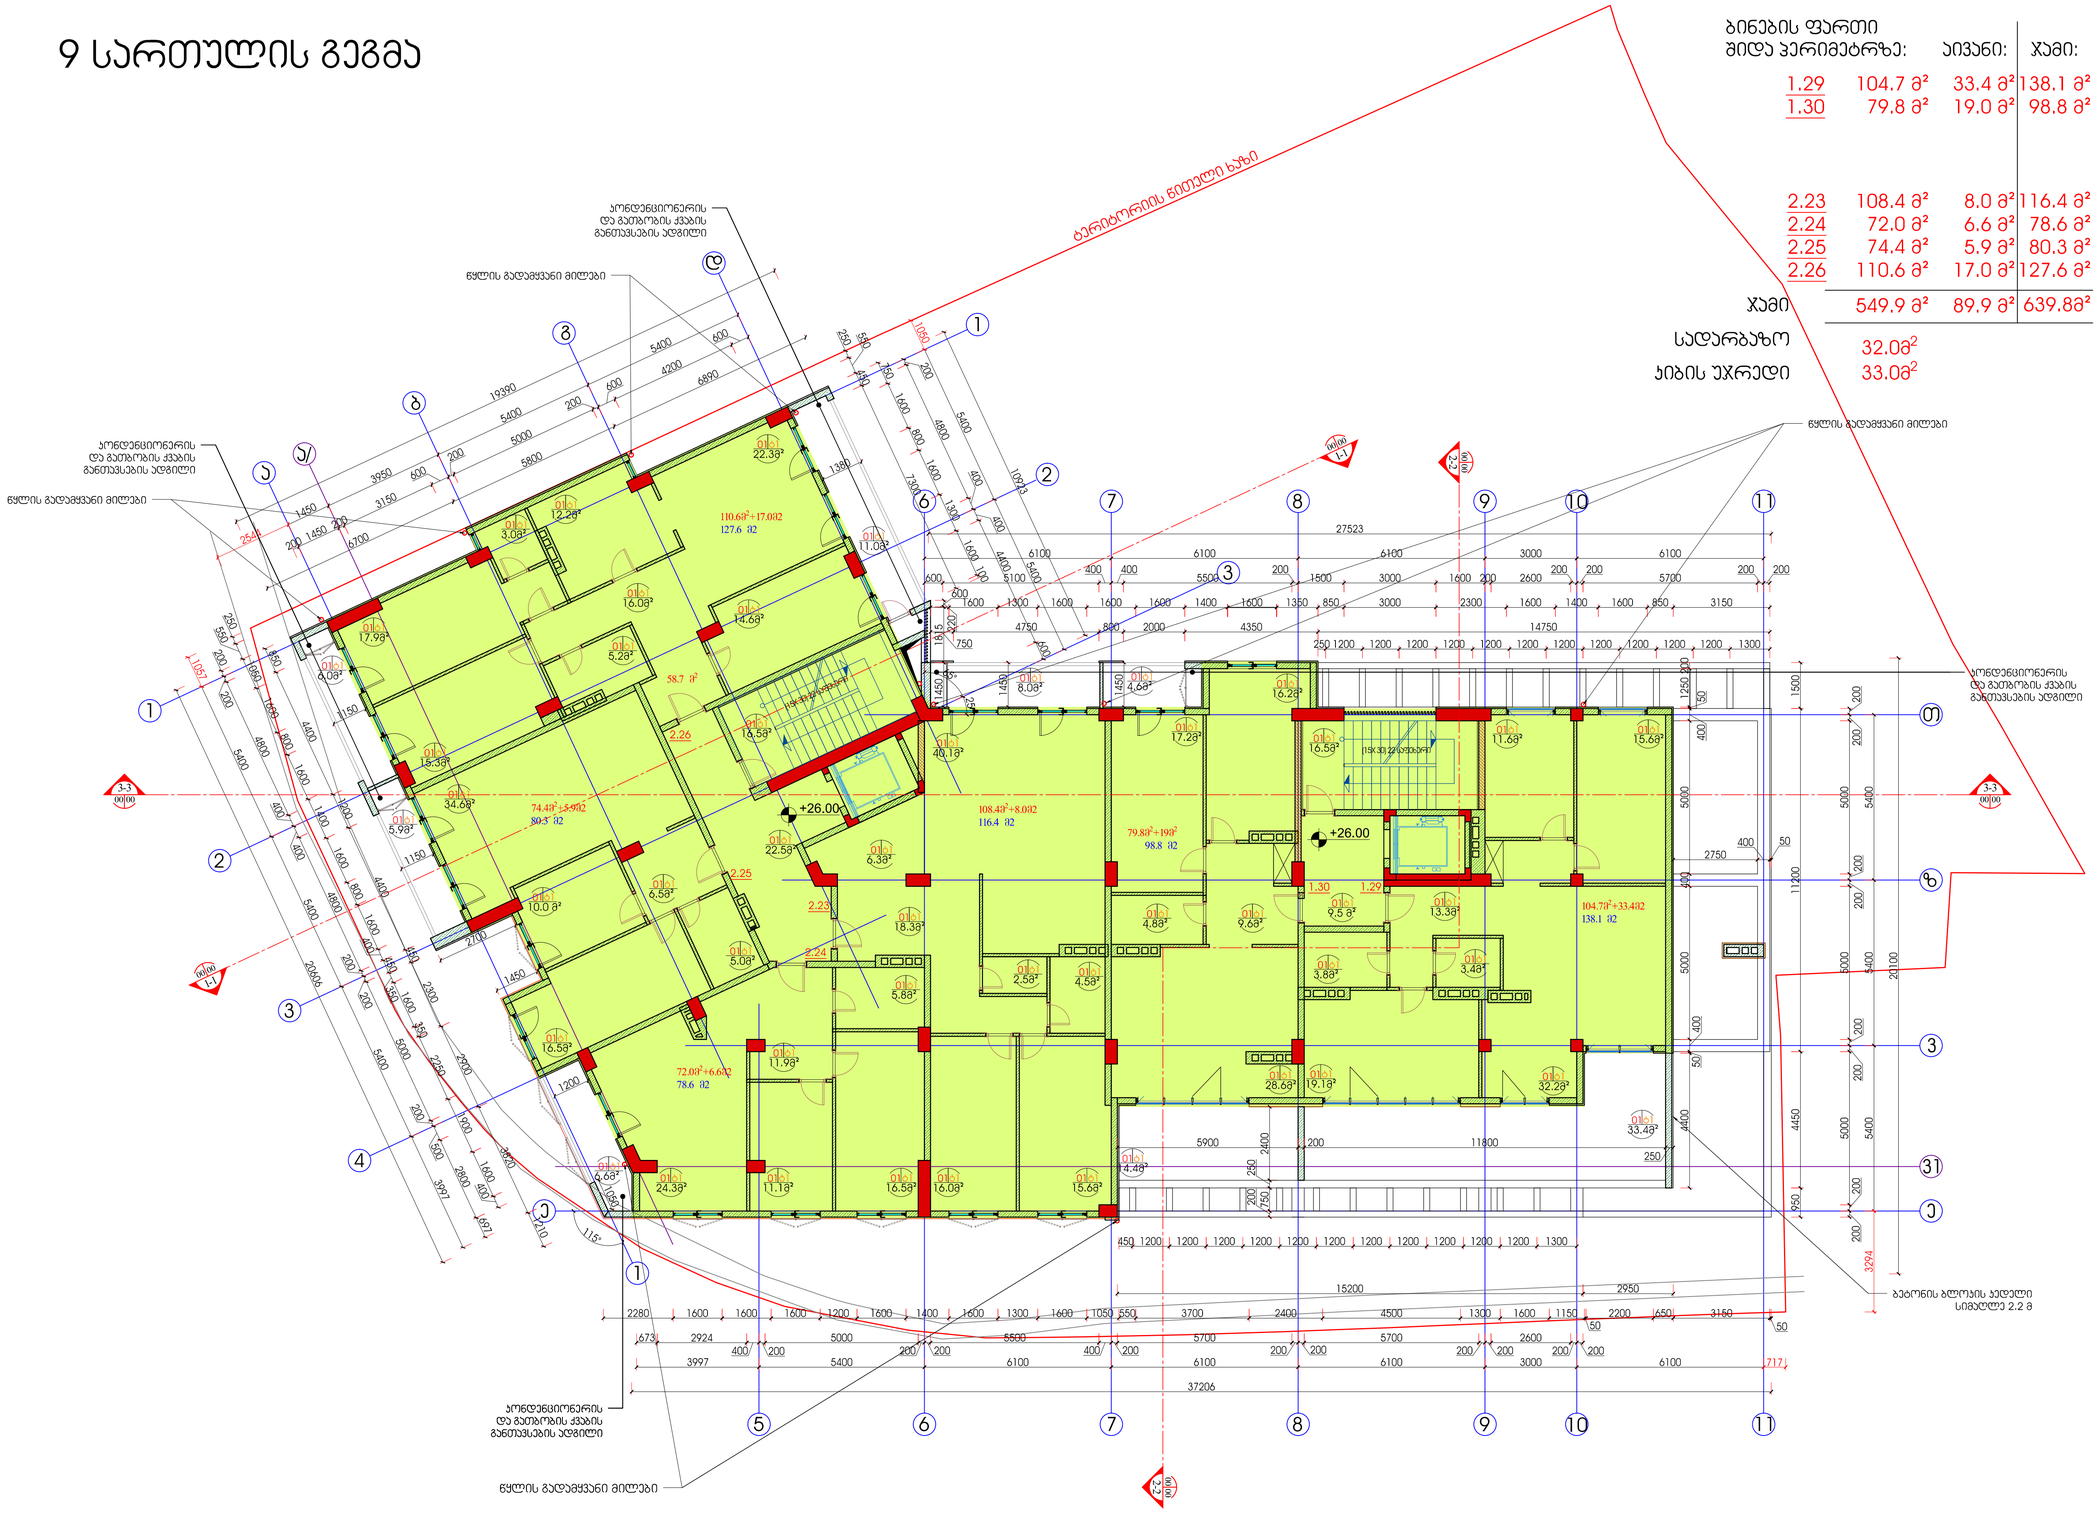

ბინების ფართი შიდა პერიმეტრზე:		აივანი:	ჯამი:
1.29	104.7 მ²	33.4 მ²	138.1 მ²
1.30	79.8 მ²	19.0 მ²	98.8 მ²
2.23	108.4 მ²	8.0 მ²	116.4 მ²
2.24	72.0 მ²	6.6 მ²	78.6 მ²
2.25	74.4 მ²	5.9 მ²	80.3 მ²
2.26	110.6 მ²	17.0 მ²	127.6 მ²
ჯამი	549.9 მ²	89.9 მ²	639.8მ²
სადარბაზო	32.0მ²		
ჯიბის უჯრედი	33.0მ²		

ექსპლიკაცია

ჯირობითი ალნიშვნები

- მონოლითური ბეტონის კედელი
- სვეტები
- ბეტონის ბლოკის კედელი
- გიფსოფილის კედელი
- კედელის მოპირკეტება
- ღერძის ხაზი
- ღერძის ნიშანი
- ნითელი ხაზი
- ჯრილის მარკირება
- 3-3 0105 ჯვანძების მარკირება
- 0105 ნომერი
- 0161 5.2 ფართი
- 0.00 იატაკის ნიშნული
- 0.00 მარკირება ღიობის სიმანე
- 000 000 ღიობის სიმაღლე

შენიშვნები:

1. ნახაზზე ზომები მოცემულია მილიმეტრებში
2. ნახაზის ყველა ცვლილება მშენებლობისას შეთანხმებული უნდა იყოს პროექტის ავტორთან

დამკვეთი
შპს "მთანმინდა 2006"

მისამართი
ქ.თბილისი პეტრიაშვილის ქ. №45

პროექტის სახელწოდება
მრავალბინიანი
საცხოვრებელი სახლი

თანამდებობა	გვარი	ხელმოწერა
დირექტორი	გ.ქევანიშვილი	
მთ.არქიტექტორი	გ.ქევანიშვილი	
	დ.ელიზბარაშვილი	
დაამუშავა	გ.ქევანიშვილი	
	დ.ელიზბარაშვილი	
მთ.ინჟინერი		

archidea

შპს"არქიდეა" 401986801
თბილისი, ვაჟაფშაველას გ.№45
ტელ: +99599 70 80 13

ნახაზი
9 სართულის გეგმა

ფორმატი	მაშტაბი	თარიღი
A1	1:100	20.11.2014
სტადია	ფურცელი	ფურცლები
მუშა	14	

10 სართულის გეგმა

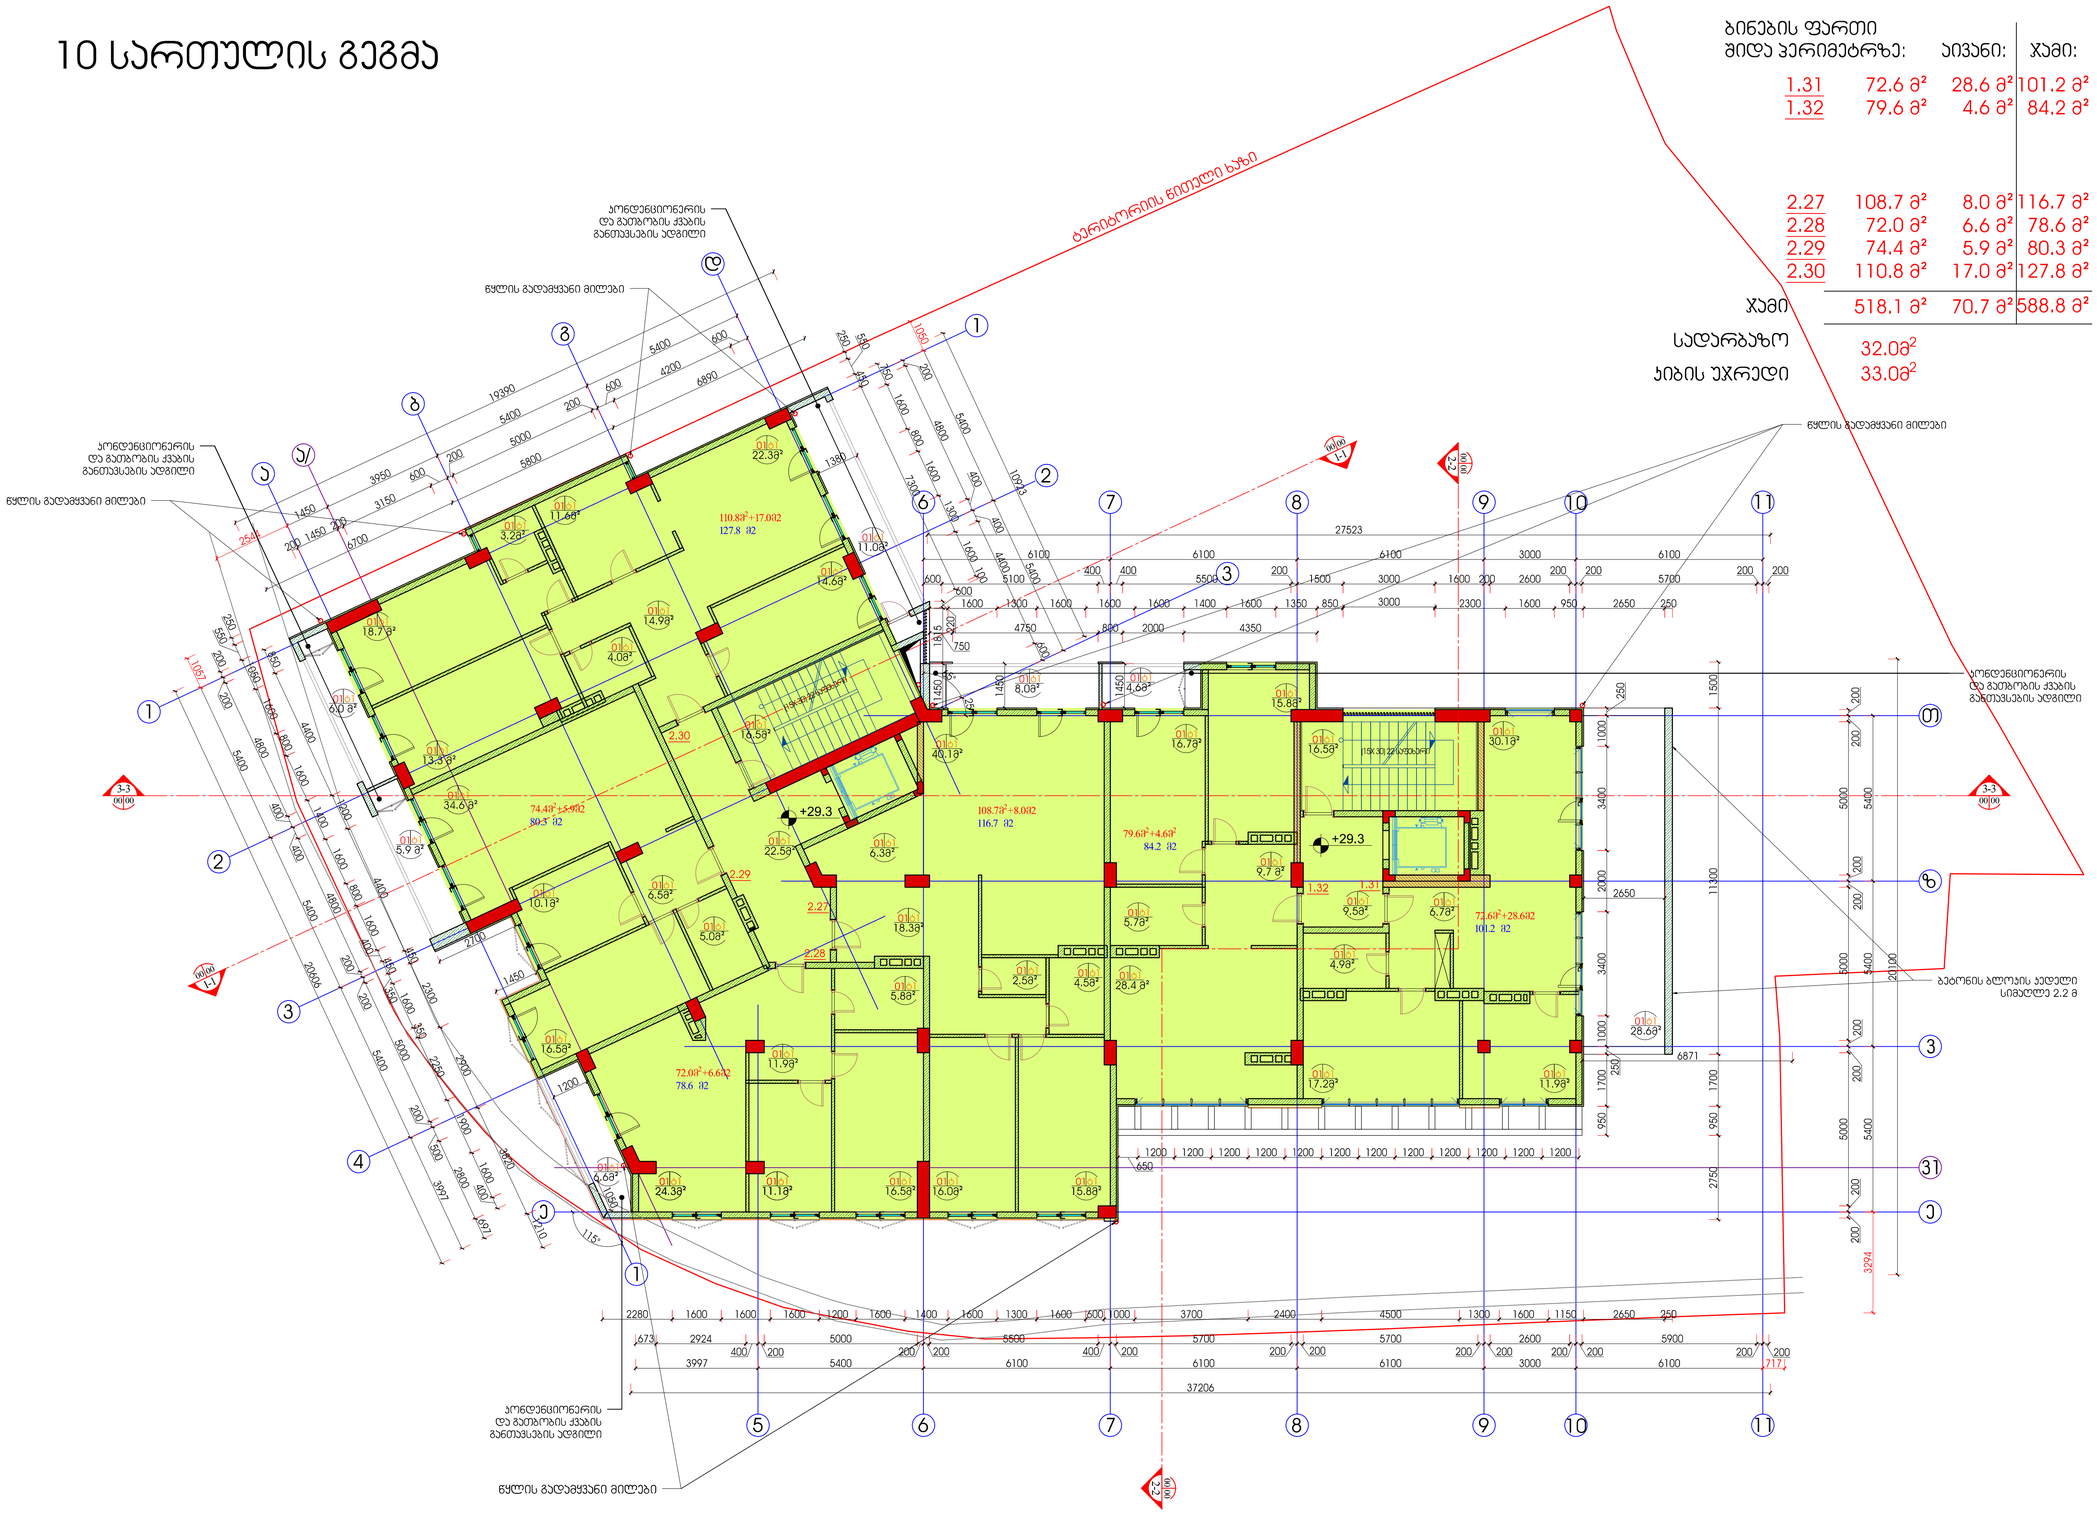

ექსპლიკაცია

პირობითი აღნიშვნები

- მონოლითური ბეტონის კედელი
- სვეტები
- ბეტონის ბლოკის კედელი
- გიფსოფიბოლის კედელი
- კედლების მოპირკეთება
- ღერძის ხაზი
- ღერძის ნიშანი
- წითელი ხაზი
- ჯრილის მარკირება
- იატაკის ნიშნული ±0.00
- ჯვარედინის მარკირება
- მარკირება ტიხრის სიმაღლე
- ნოხოვრი იატაკის ტიპი
- ფარდი
- ტიხრის სიმაღლე

შენიშვნები:

1. ნახაზზე ზომები მოცემულია მილიმეტრებში
2. ნახაზის ყველა ცვლილება ამგებლობისას შეთანხმებული უნდა იქნეს პროექტის ავტორებთან

დამკვეთი: შპს "მთაწმინდა 2006"

მისამართი: ქ.თბილისი ჯებრიაშვილის ქ. №45

პროექტის სახელწოდება: მრავალბინიანი საცხოვრებელი სახლი

თანამდებობა	გვარი	ხელმოწერა
ტიპრეჯტორი	გ.კევანიშვილი	
მთ.არქიტექტორი	გ.კევანიშვილი	
	დ.ელიზბარაშვილი	
დამთმობა	გ.კევანიშვილი	
	დ.ელიზბარაშვილი	
მთ.ინჟინერი		

შპს"არქიდეა" 401986801
თბილისი, ჯაჯანაშვილის გ.№45
ტელ: +99599 70 80 13

ნახაზი: 10 სართულის გეგმა

ფორმატი	მასშტაბი	თარიღი
A1	1:100	20.11.2014
სტადია	ფურცელი	ფურცლები
გეგმა	15	

11 სართულის გეგმა

ბინების ფართი შიდა პერიმეტრზე:	აივანი:	ჯამი:
1.33 128.6 მ²	30.0 მ²	158.6 მ²
2.31 101.5მ²	14.5 მ²	116.0 მ²
2.32 59.0 მ²	17.2 მ²	76.2 მ²
2.33 64.4 მ²	10.4 მ²	74.8 მ²
2.34 102.5 მ²	17.0 მ²	119.5 მ²
ჯამი 456.0 მ²	89.1 მ²	545.1 მ²
სადარბაზო	28.1მ²	
ჯიბის უჯრედი	33.0მ²	

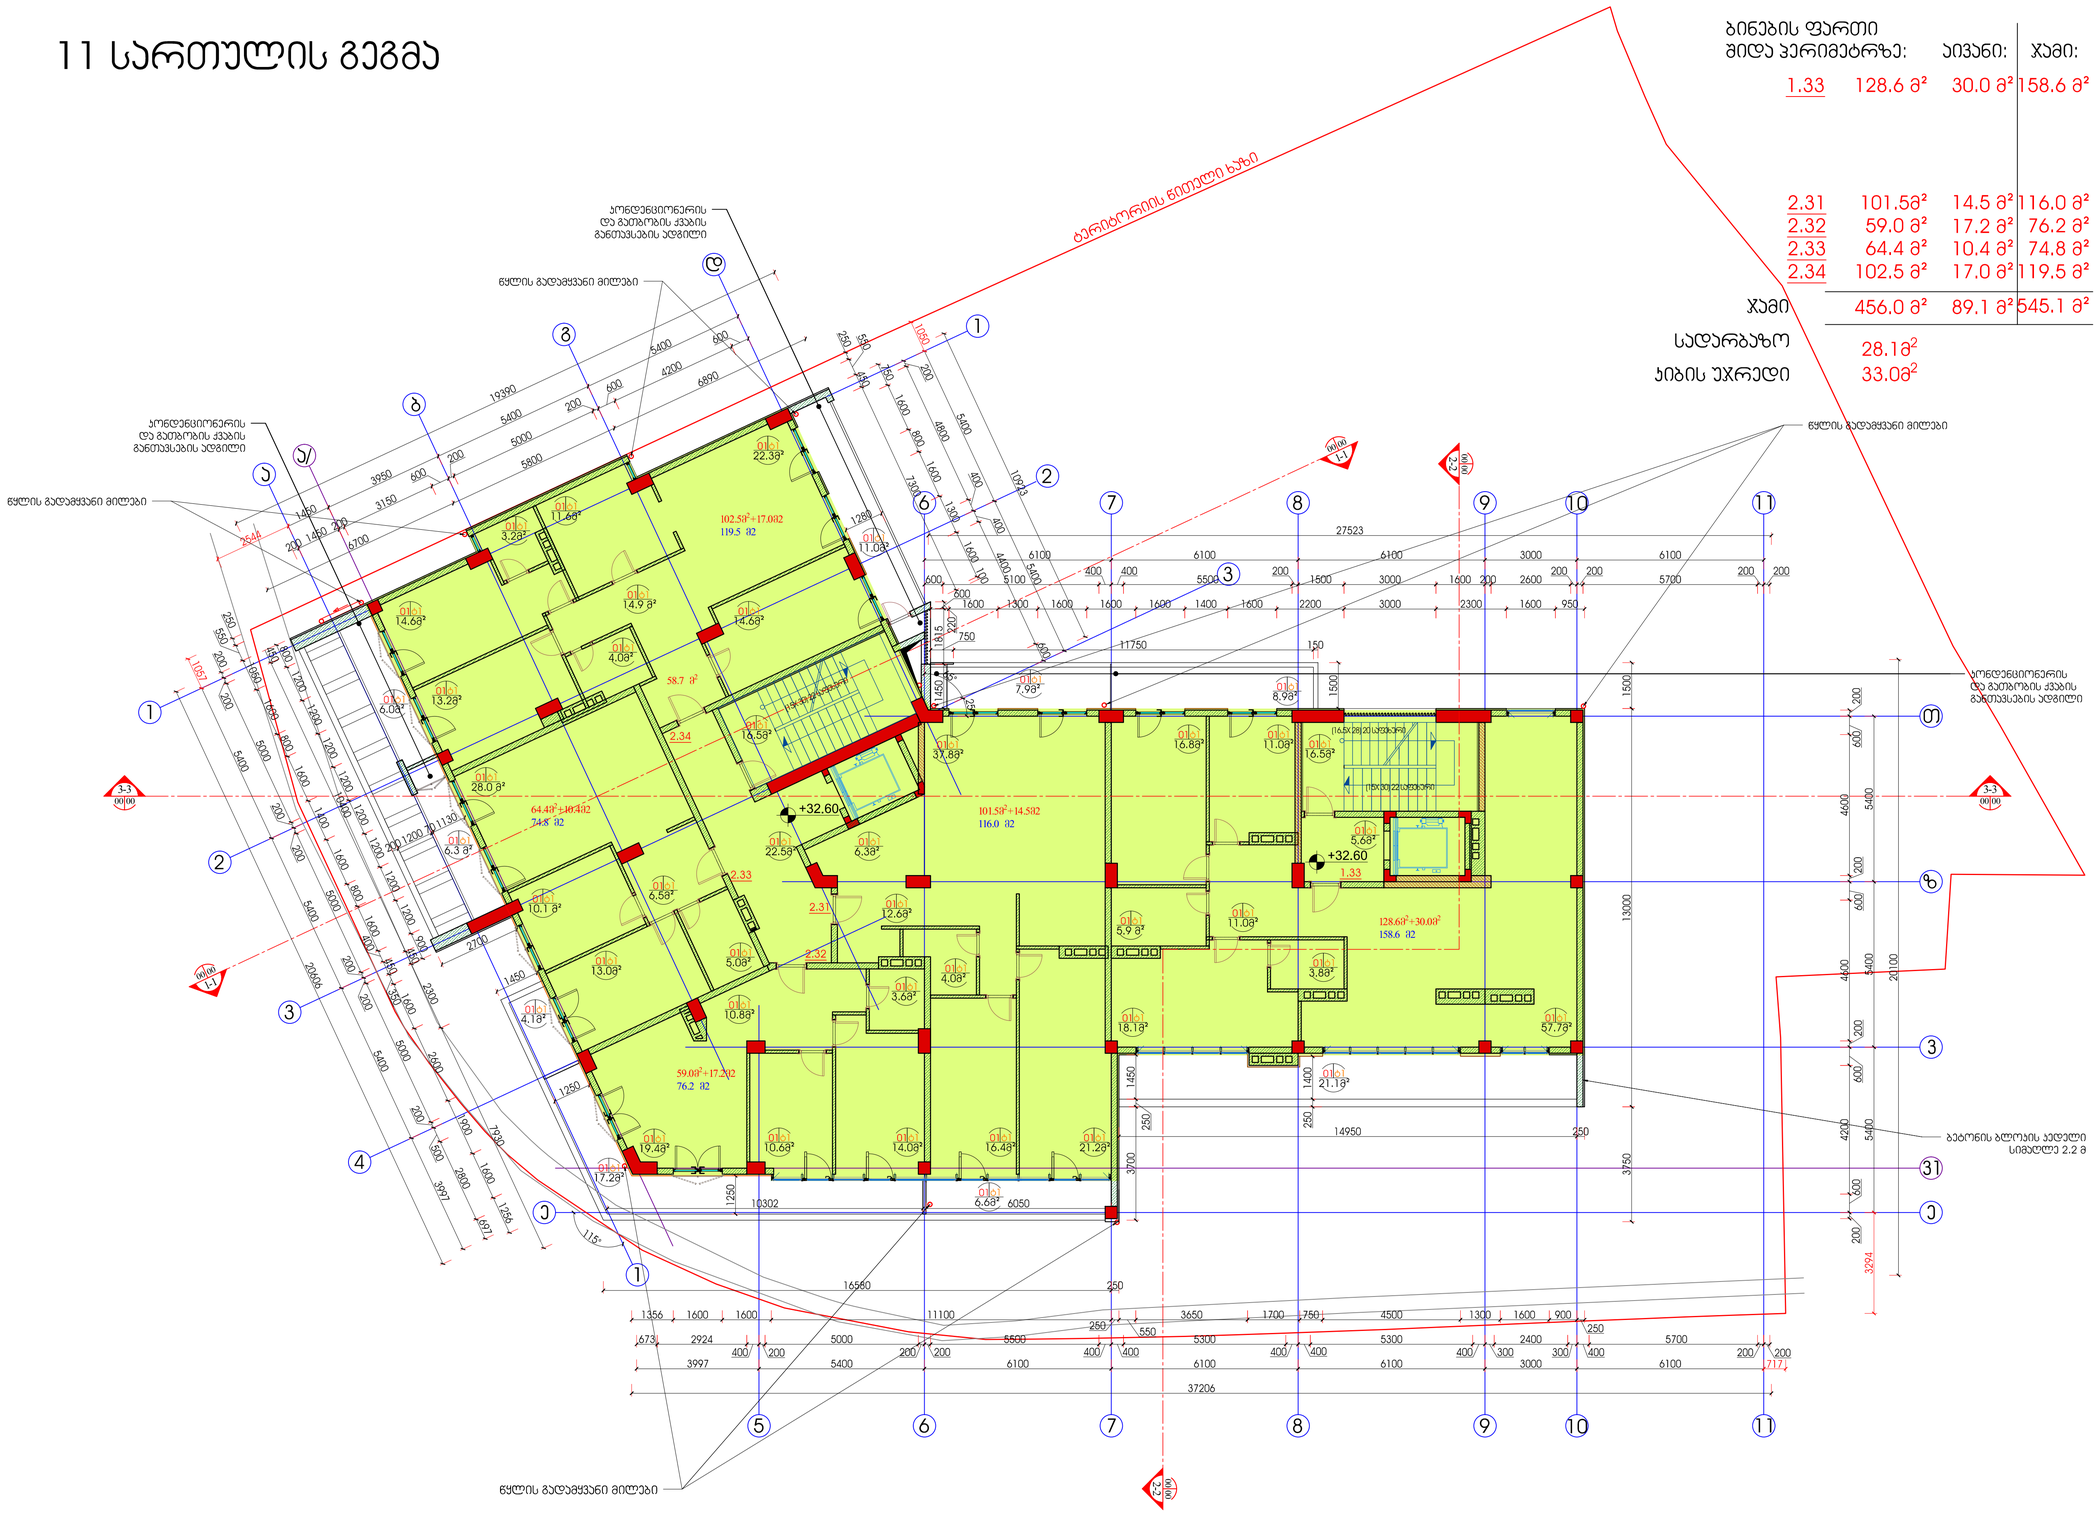
პარაპეტის წირული ხაზი
წყლის გადამყვანი მილები
პარაპეტის წირული ხაზი
წყლის გადამყვანი მილები
პარაპეტის წირული ხაზი
წყლის გადამყვანი მილები
პარაპეტის წირული ხაზი
წყლის გადამყვანი მილები
პარაპეტის წირული ხაზი
+32.60
+32.60
102.5მ²+17.0მ²
119.5 მ²
64.4მ²+10.4მ²
74.8 მ²
101.5მ²+14.5მ²
116.0 მ²
59.0მ²+17.2მ²
76.2 მ²
128.6მ²+30.0მ²
158.6 მ²
58.7 მ²
2.34
2.33
2.32
2.31
1.33
27523
37206
16560
11100
10302
14950
13000
20100
37.88²
7.98²
8.98²
16.88²
11.08²
16.58²
5.68²
5.9 მ²
11.08²
3.88²
57.78²
18.18²
21.18²
22.33²
11.68²
3.28²
14.68²
14.9 მ²
4.08²
13.29²
6.08²
28.0 მ²
16.58²
22.58²
6.38²
6.3 მ²
6.58²
10.1 მ²
13.08²
5.08²
12.68²
3.68²
4.08²
4.18²
10.88²
19.48²
17.28²
10.68²
14.08²
16.48²
21.28²
6.68²
11.08²
6050
ბეტონის ბლოკის კედელი სიმაღლე 2.2 მ
ალიონიუმის ფანჯრის ბლოკი
ალიონიუმის ფანჯრის ბლოკი
ალიონიუმის ფანჯრის ბლოკი

12 სართულის გეგმა

ბინების ფართი შიდა პერიმეტრზე:		აივანი:	ჯამი:
2.35	239.2 მ²	160.4 მ²	399.6 მ²
2.36	54.9 მ²	4.3 მ²	59.2 მ²
2.37	52.9 მ²	12.3 მ²	65.2 მ²
2.38	95.8 მ²	17.3 მ²	113.1 მ²
ჯამი	442.8 მ²	194.3 მ²	637.1 მ²

სადარბაზო	22.58²
ჯიბის უჯრედი	30.08²
ლიფტის სამანქანო	10.98²

ბეტონის ბლოკის კედელი სიმაღლე 2.2 მ

ლიფტის სამანქანო არასრული სართული ჯერის სიმაღლე 2400მმ

ბეტონის ბლოკის კედელი სიმაღლე 2.2 მ

13 სართულის გეგმა

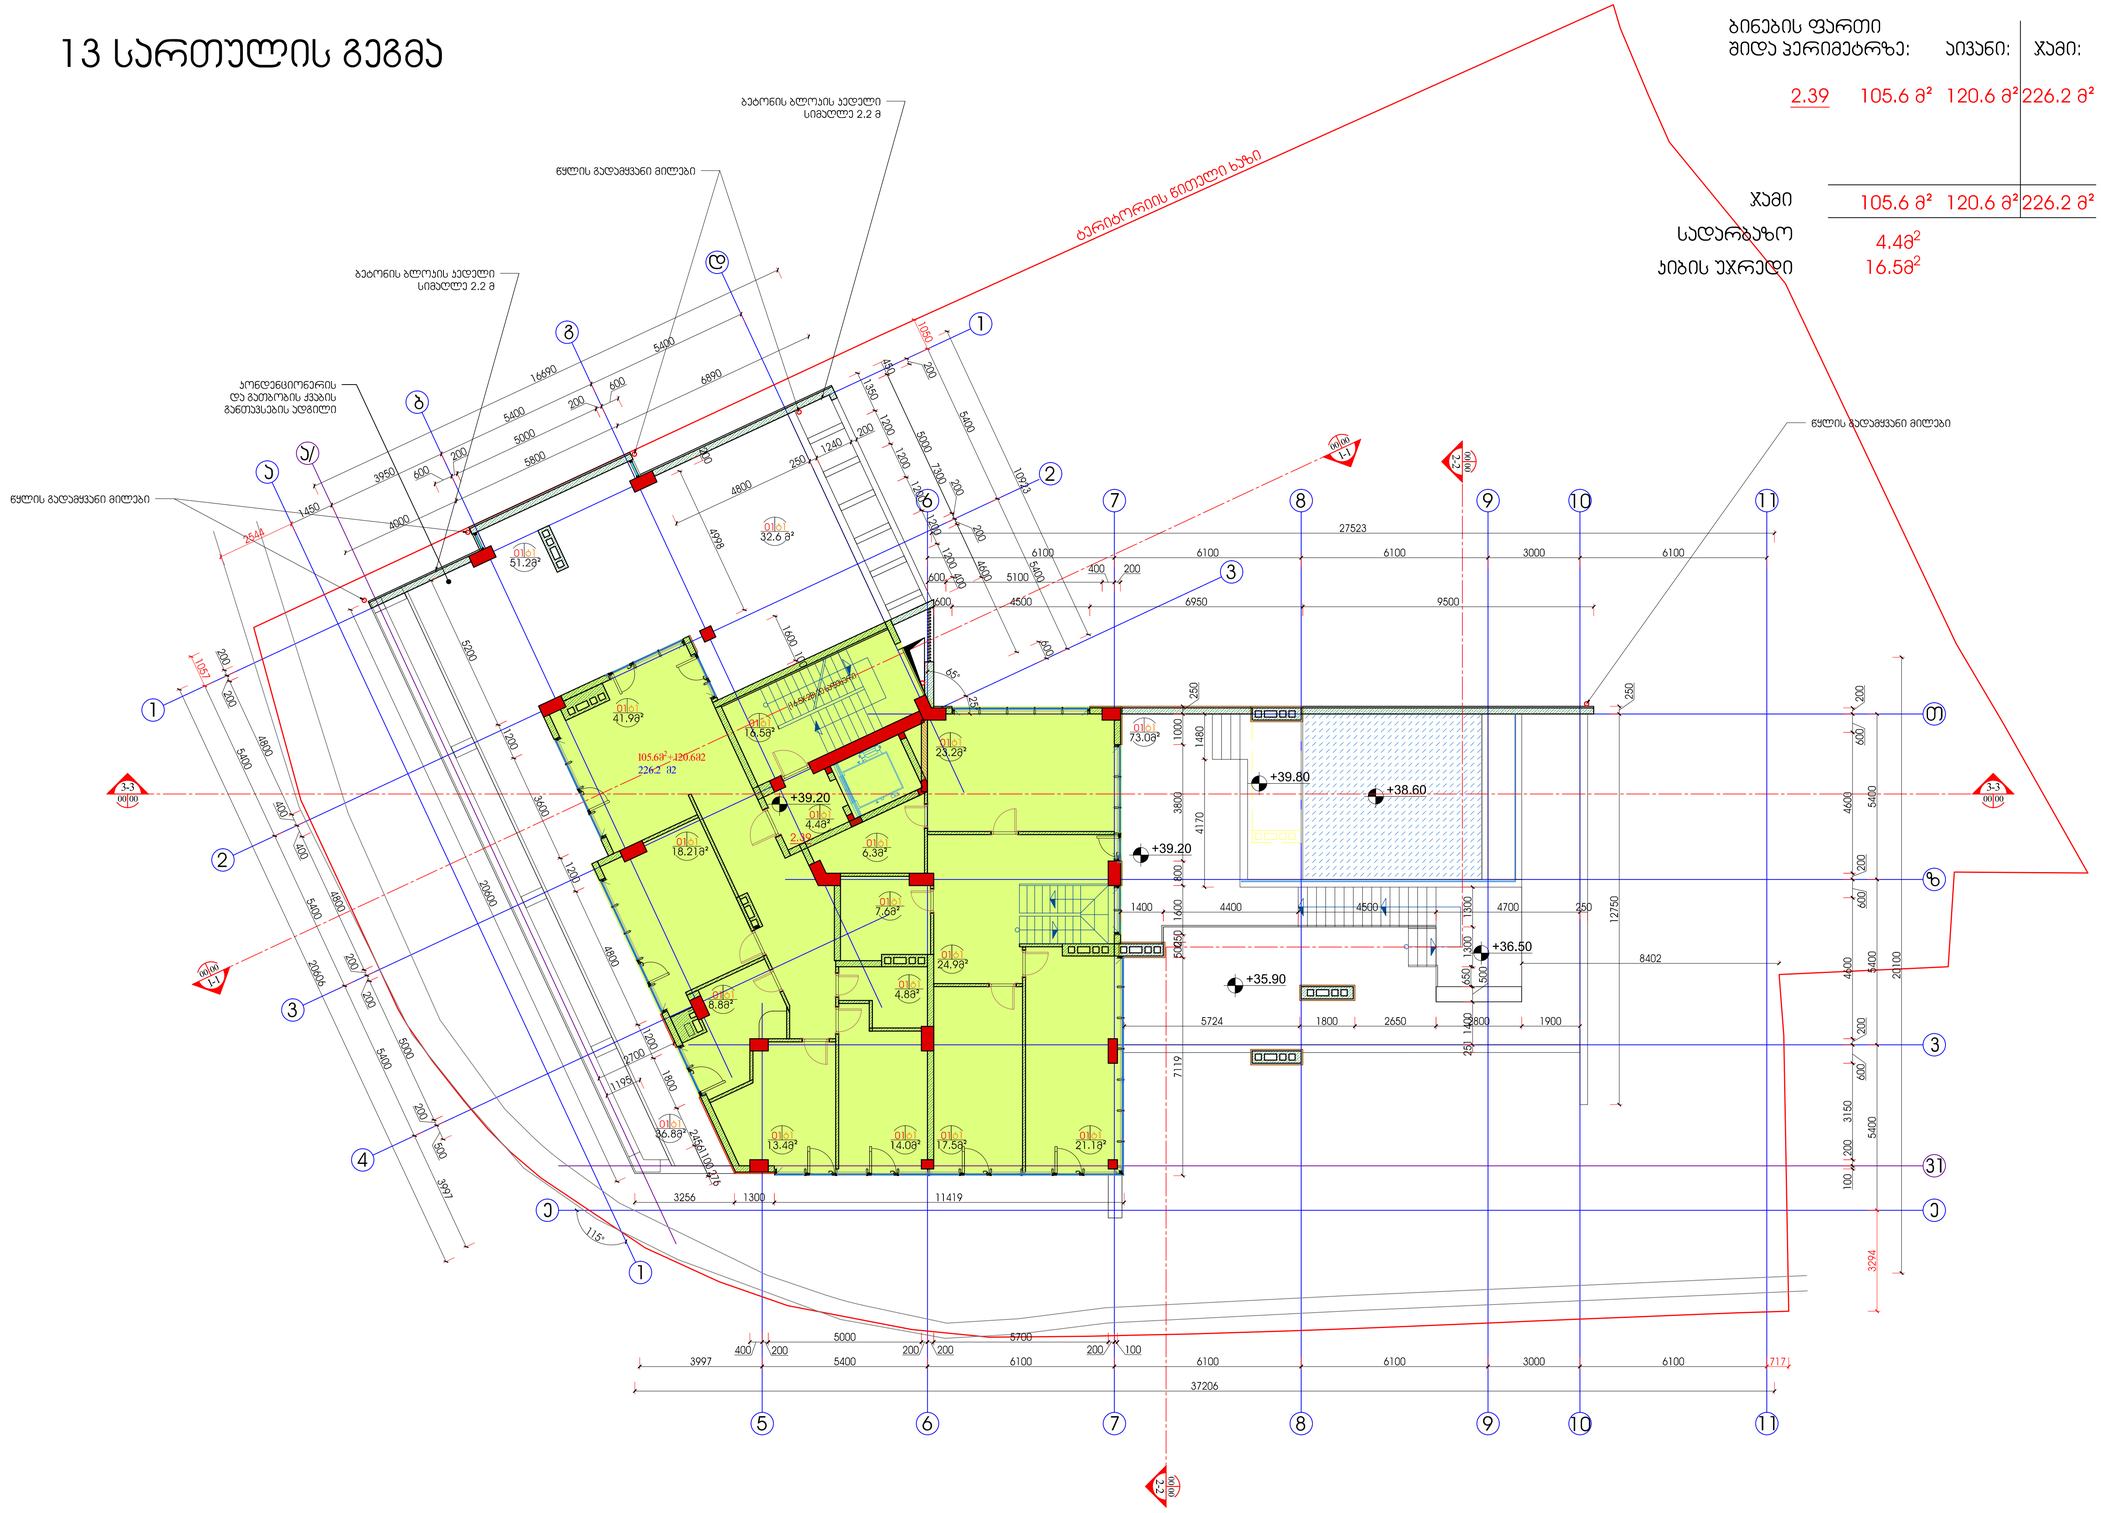

ბინების ფართი მიდა ჰერიმეტრზე:		აივანი:	ჯამი:
2.39	105.6 მ²	120.6 მ²	226.2 მ²
ჯამი	105.6 მ²	120.6 მ²	226.2 მ²
სადარბაზო	4.4მ²		
ჰიბის უჯრედი	16.5მ²		

ექსპლიკაცია

ჰირობითი აღნიშვნები

- მონოლითური ბეტონის კედელი სვეტები
- ბეტონის ბლოკის კედელი
- გიფსოფილის კედელი
- კედელის მოპირკეტება
- ღერძის ხაზი
- ღერძის ნიშანი
- ნითელი ხაზი
- ჯრილის მარკირება
- 3-3 0105 ჯვანძების მარკირება
- 0105 ნომერი
- 0161 5.2 ფართი
- იატაკის ნიშნული +0.00
- მარკირება ღიობის სიმაღლე
- 000 000 ღიობის სიმაღლე

შენიშვნები:

1. ნახაზზე ზომები მოცემულია მილიმეტრებში
2. ნახაზის ყველა ცვლილება მშენებლობისას შეთანხმებული უნდა იყოს პროექტის ავტორთან

დამკვეთი
შპს "მთანმინდა 2006"

მისამართი
ქ.თბილისი პეტრიაშვილის ქ. №45

პროექტის სახელწოდება
მრავალბინიანი
საცხოვრებელი სახლი

თანამდებობა	გვარი	ხელმოწერა
დირექტორი	გ.ქევანიშვილი	
მთ.არქიტექტორი	გ.ქევანიშვილი	
	დ.ელიზბარაშვილი	
დაამუშავა	გ.ქევანიშვილი	
	დ.ელიზბარაშვილი	
მთ.ინჟინერი		

archidea

შპს"არქიდეა" 401986801
თბილისი, ვაჟაფშაველას გ.№45
ტელ: +99599 70 80 13

ნახაზი
13 სართულის გეგმა

ფორმატი	მაშტაბი	თარიღი
A1	1:100	20.11.2014
სტადია	ფურცელი	ფურცლები
მუშა	18	

ტექნიკური სახურავის გეგმა

სადარბაზო	17.78²
ლიფტის სამანქანო	17.78²

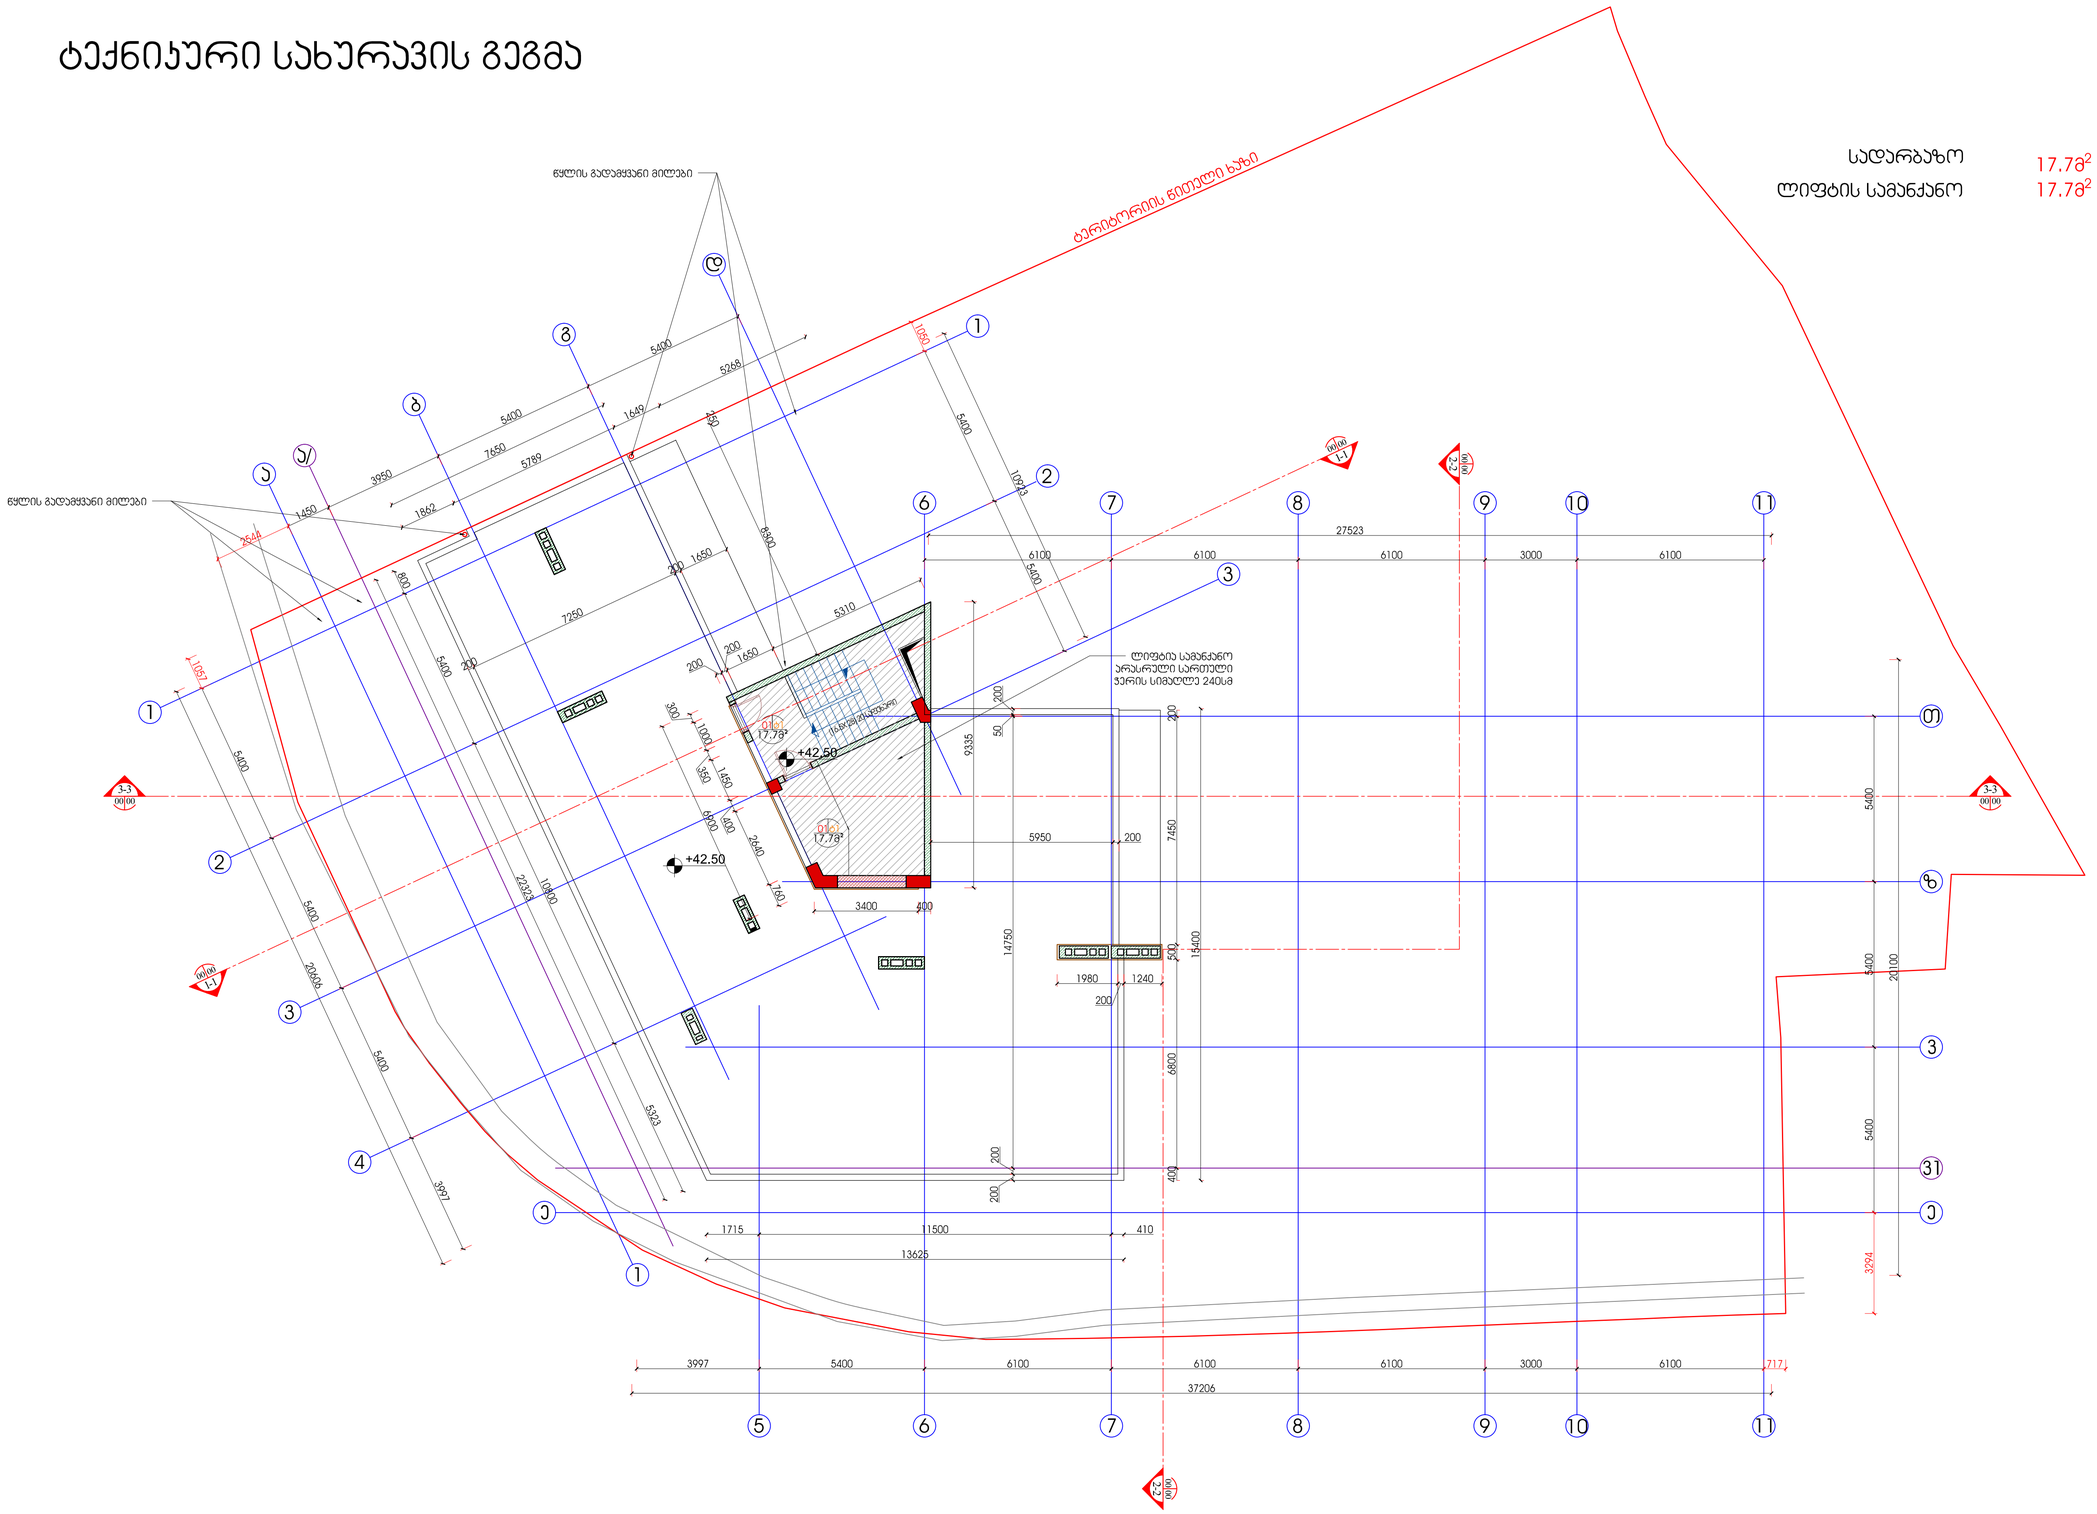
წყლის გადამყვანი მილები
ლიფტის სამანქანო
არასრული სართული
+42.50
+42.50
17.78²
17.78²
27523
6100
6100
6100
3000
6100
37206
3997
5400
6100
6100
6100
3000
6100
7171
13625
1715
11500
410
3400
400
5950
200
7450
14750
1980
1240
200
5400
20100
3294
9335
50
200
200
200

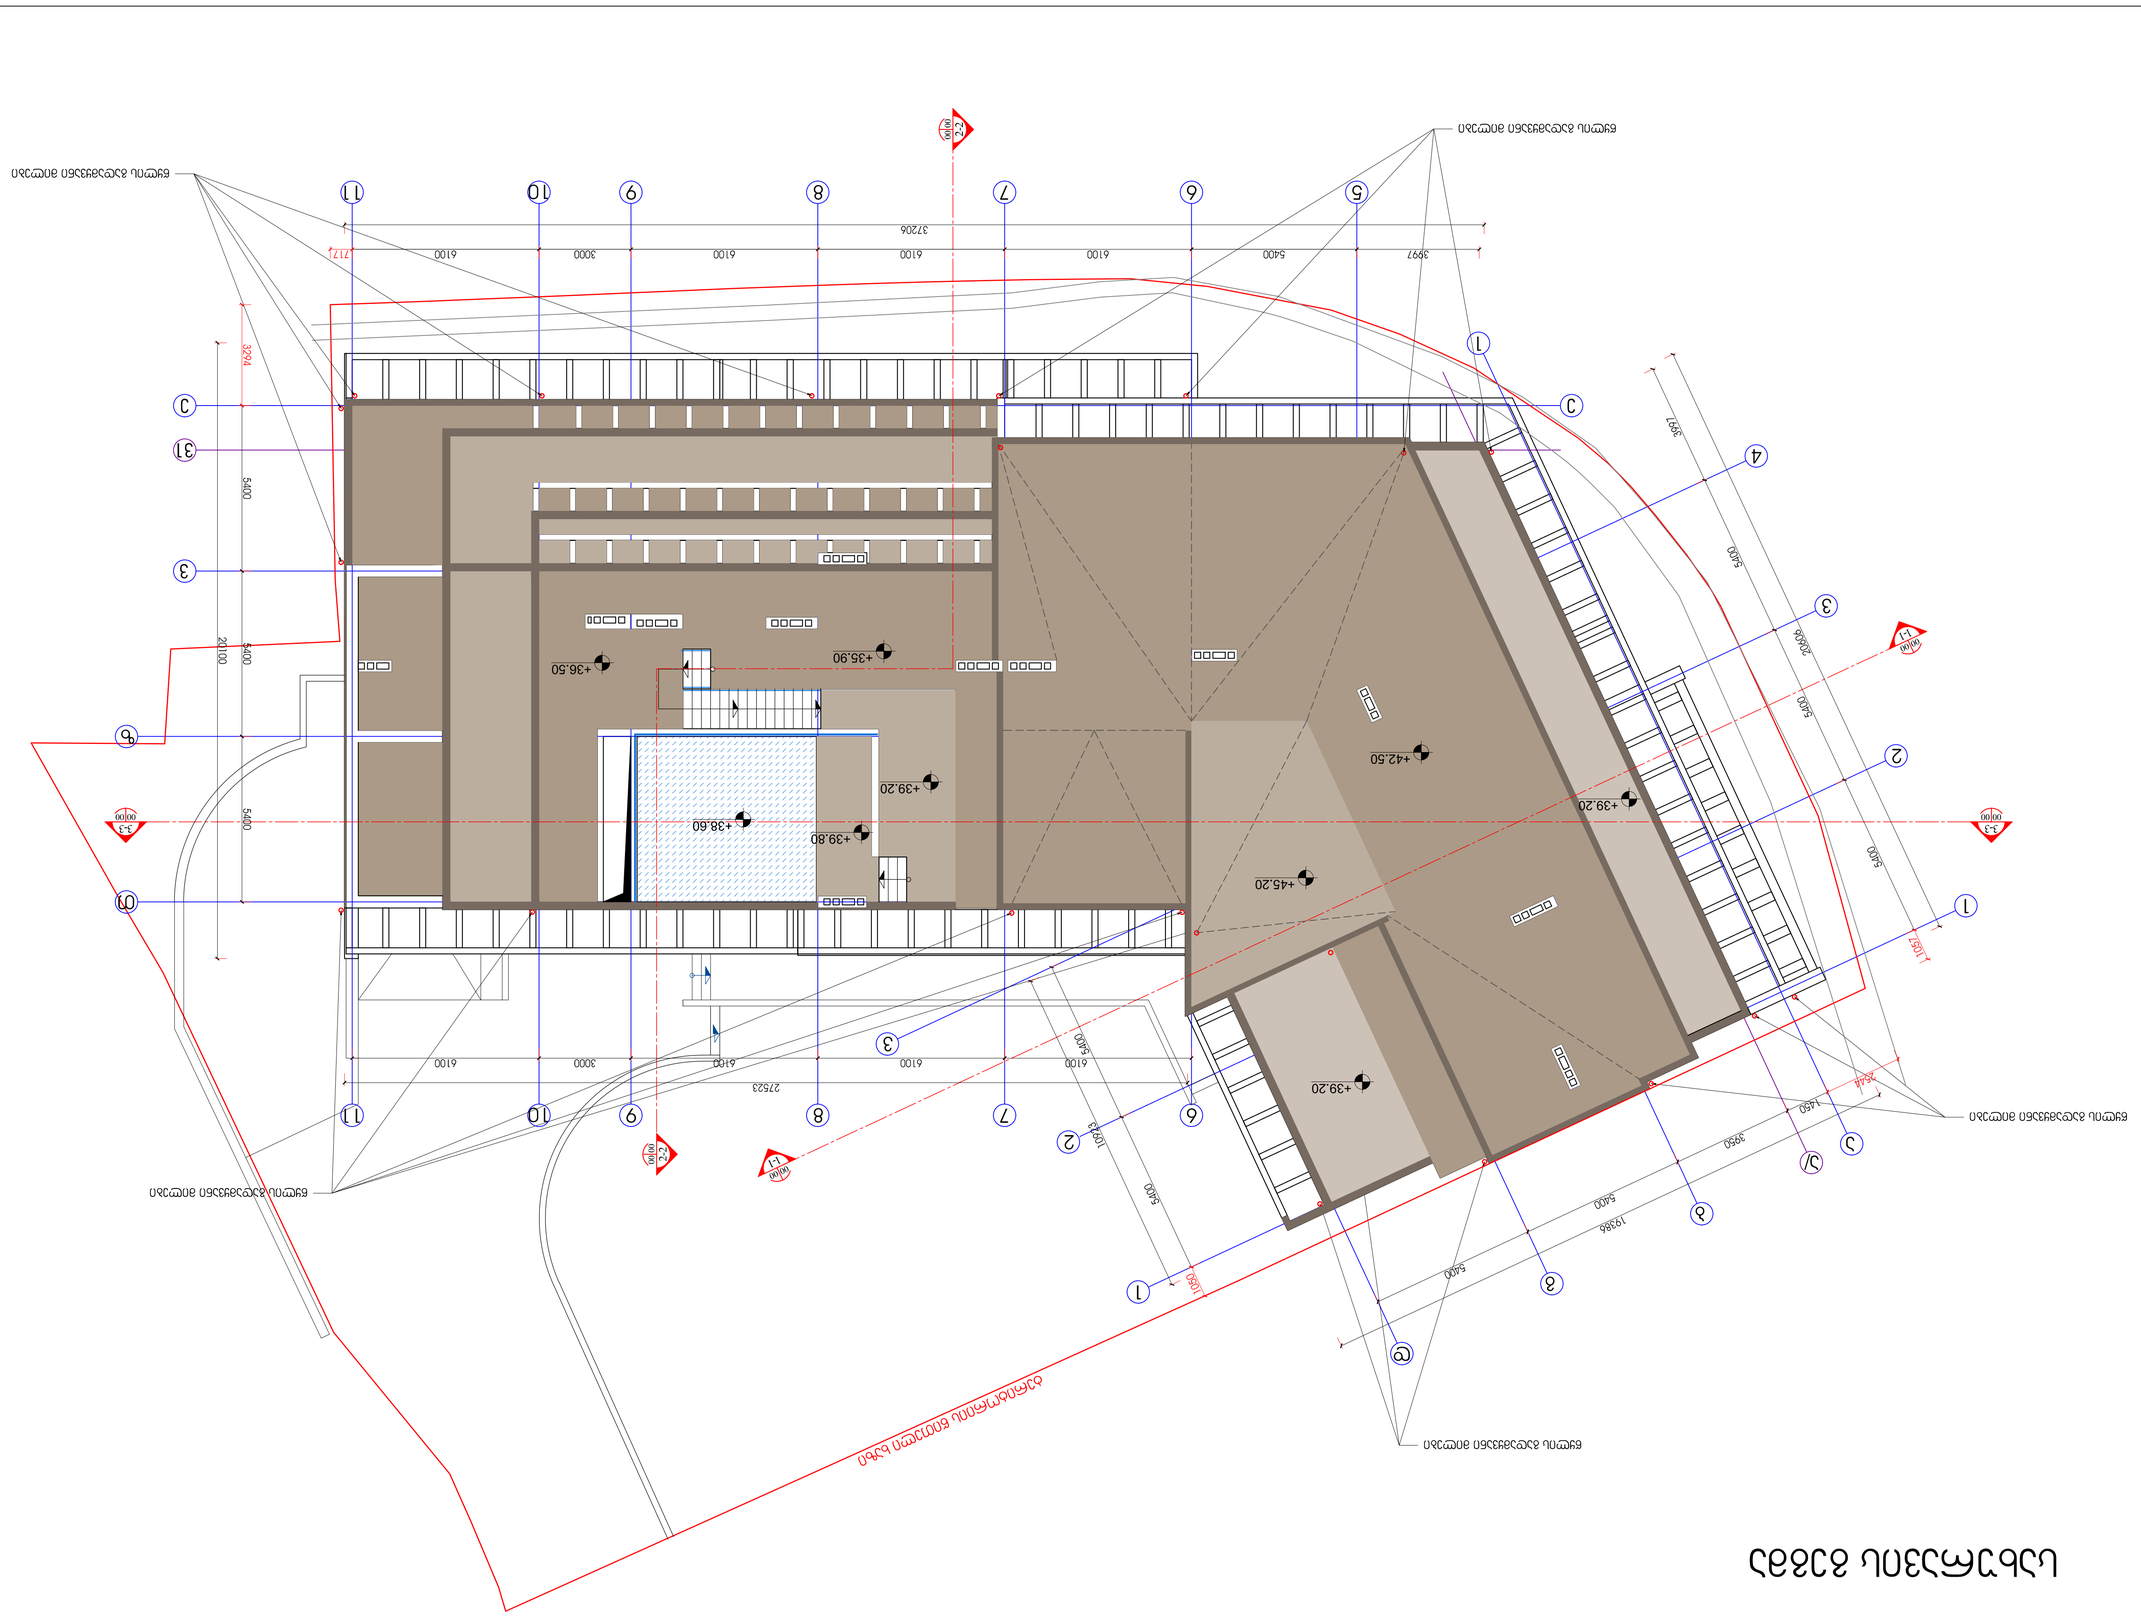
+39.20
+38.60
+39.80
+35.90
+36.50
+42.50
+45.20
+39.20
+39.20
5400
6100
3000
6100
6100
5400
3997
37206
2717
3224
20100
5400
5400
5400