
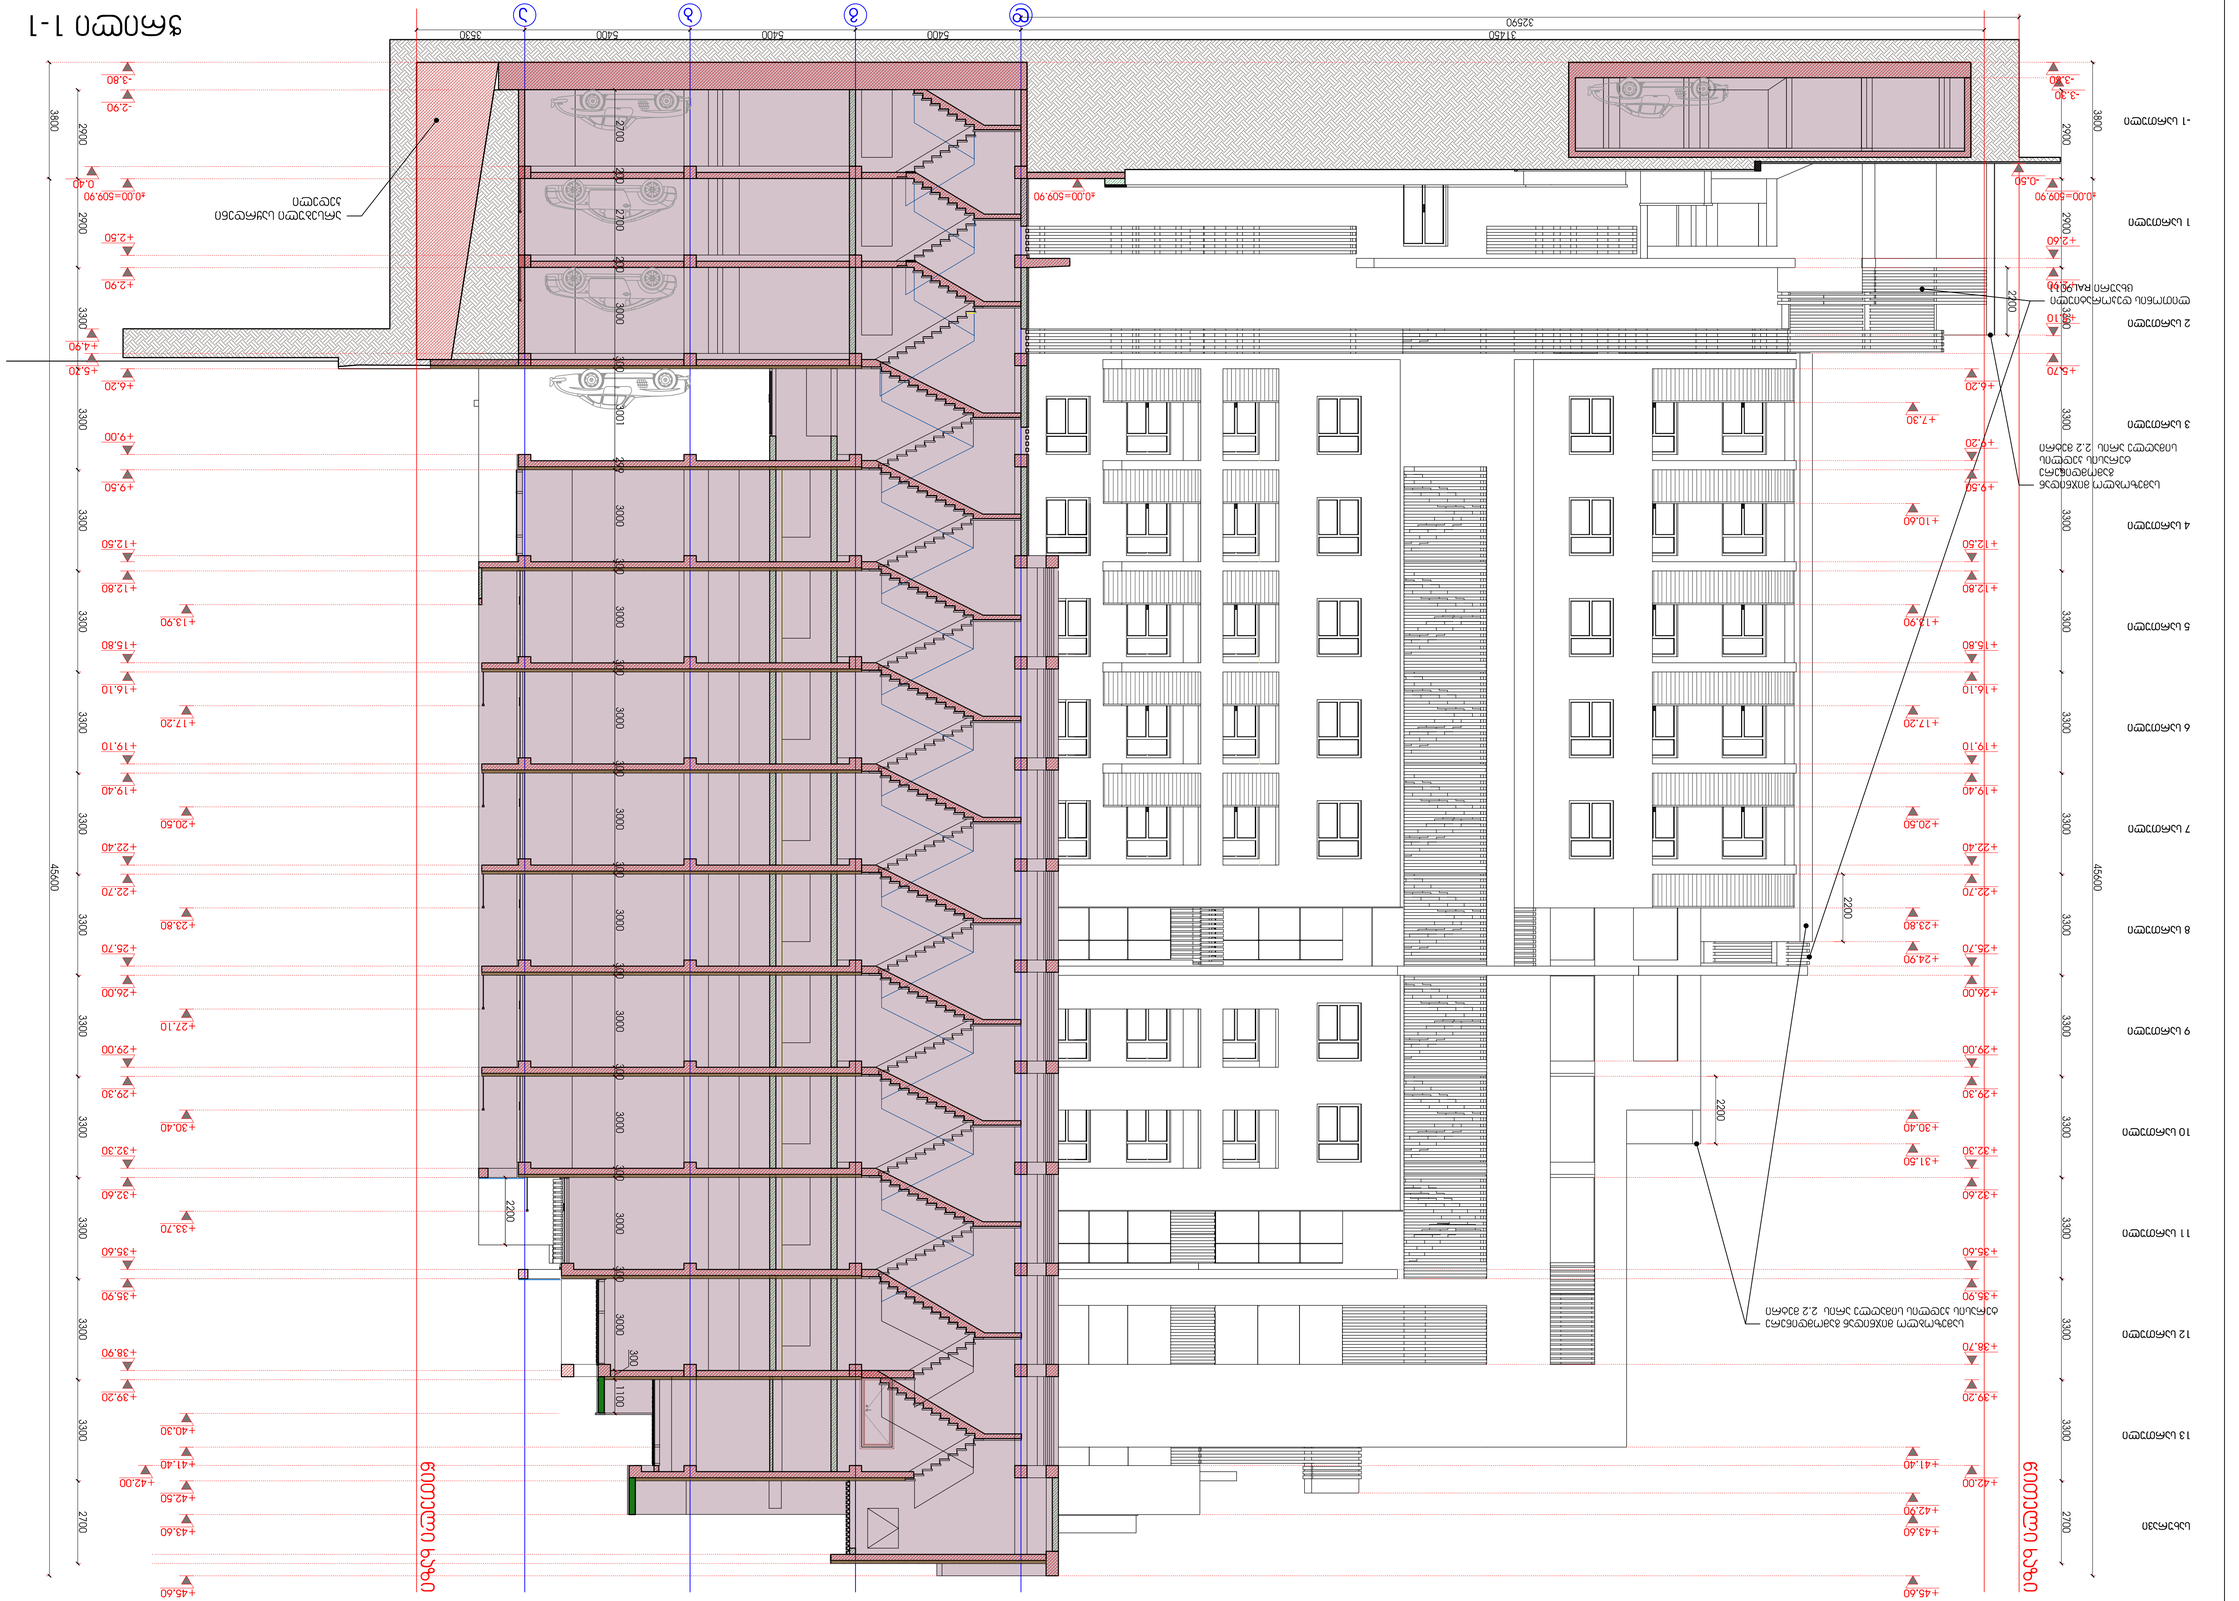












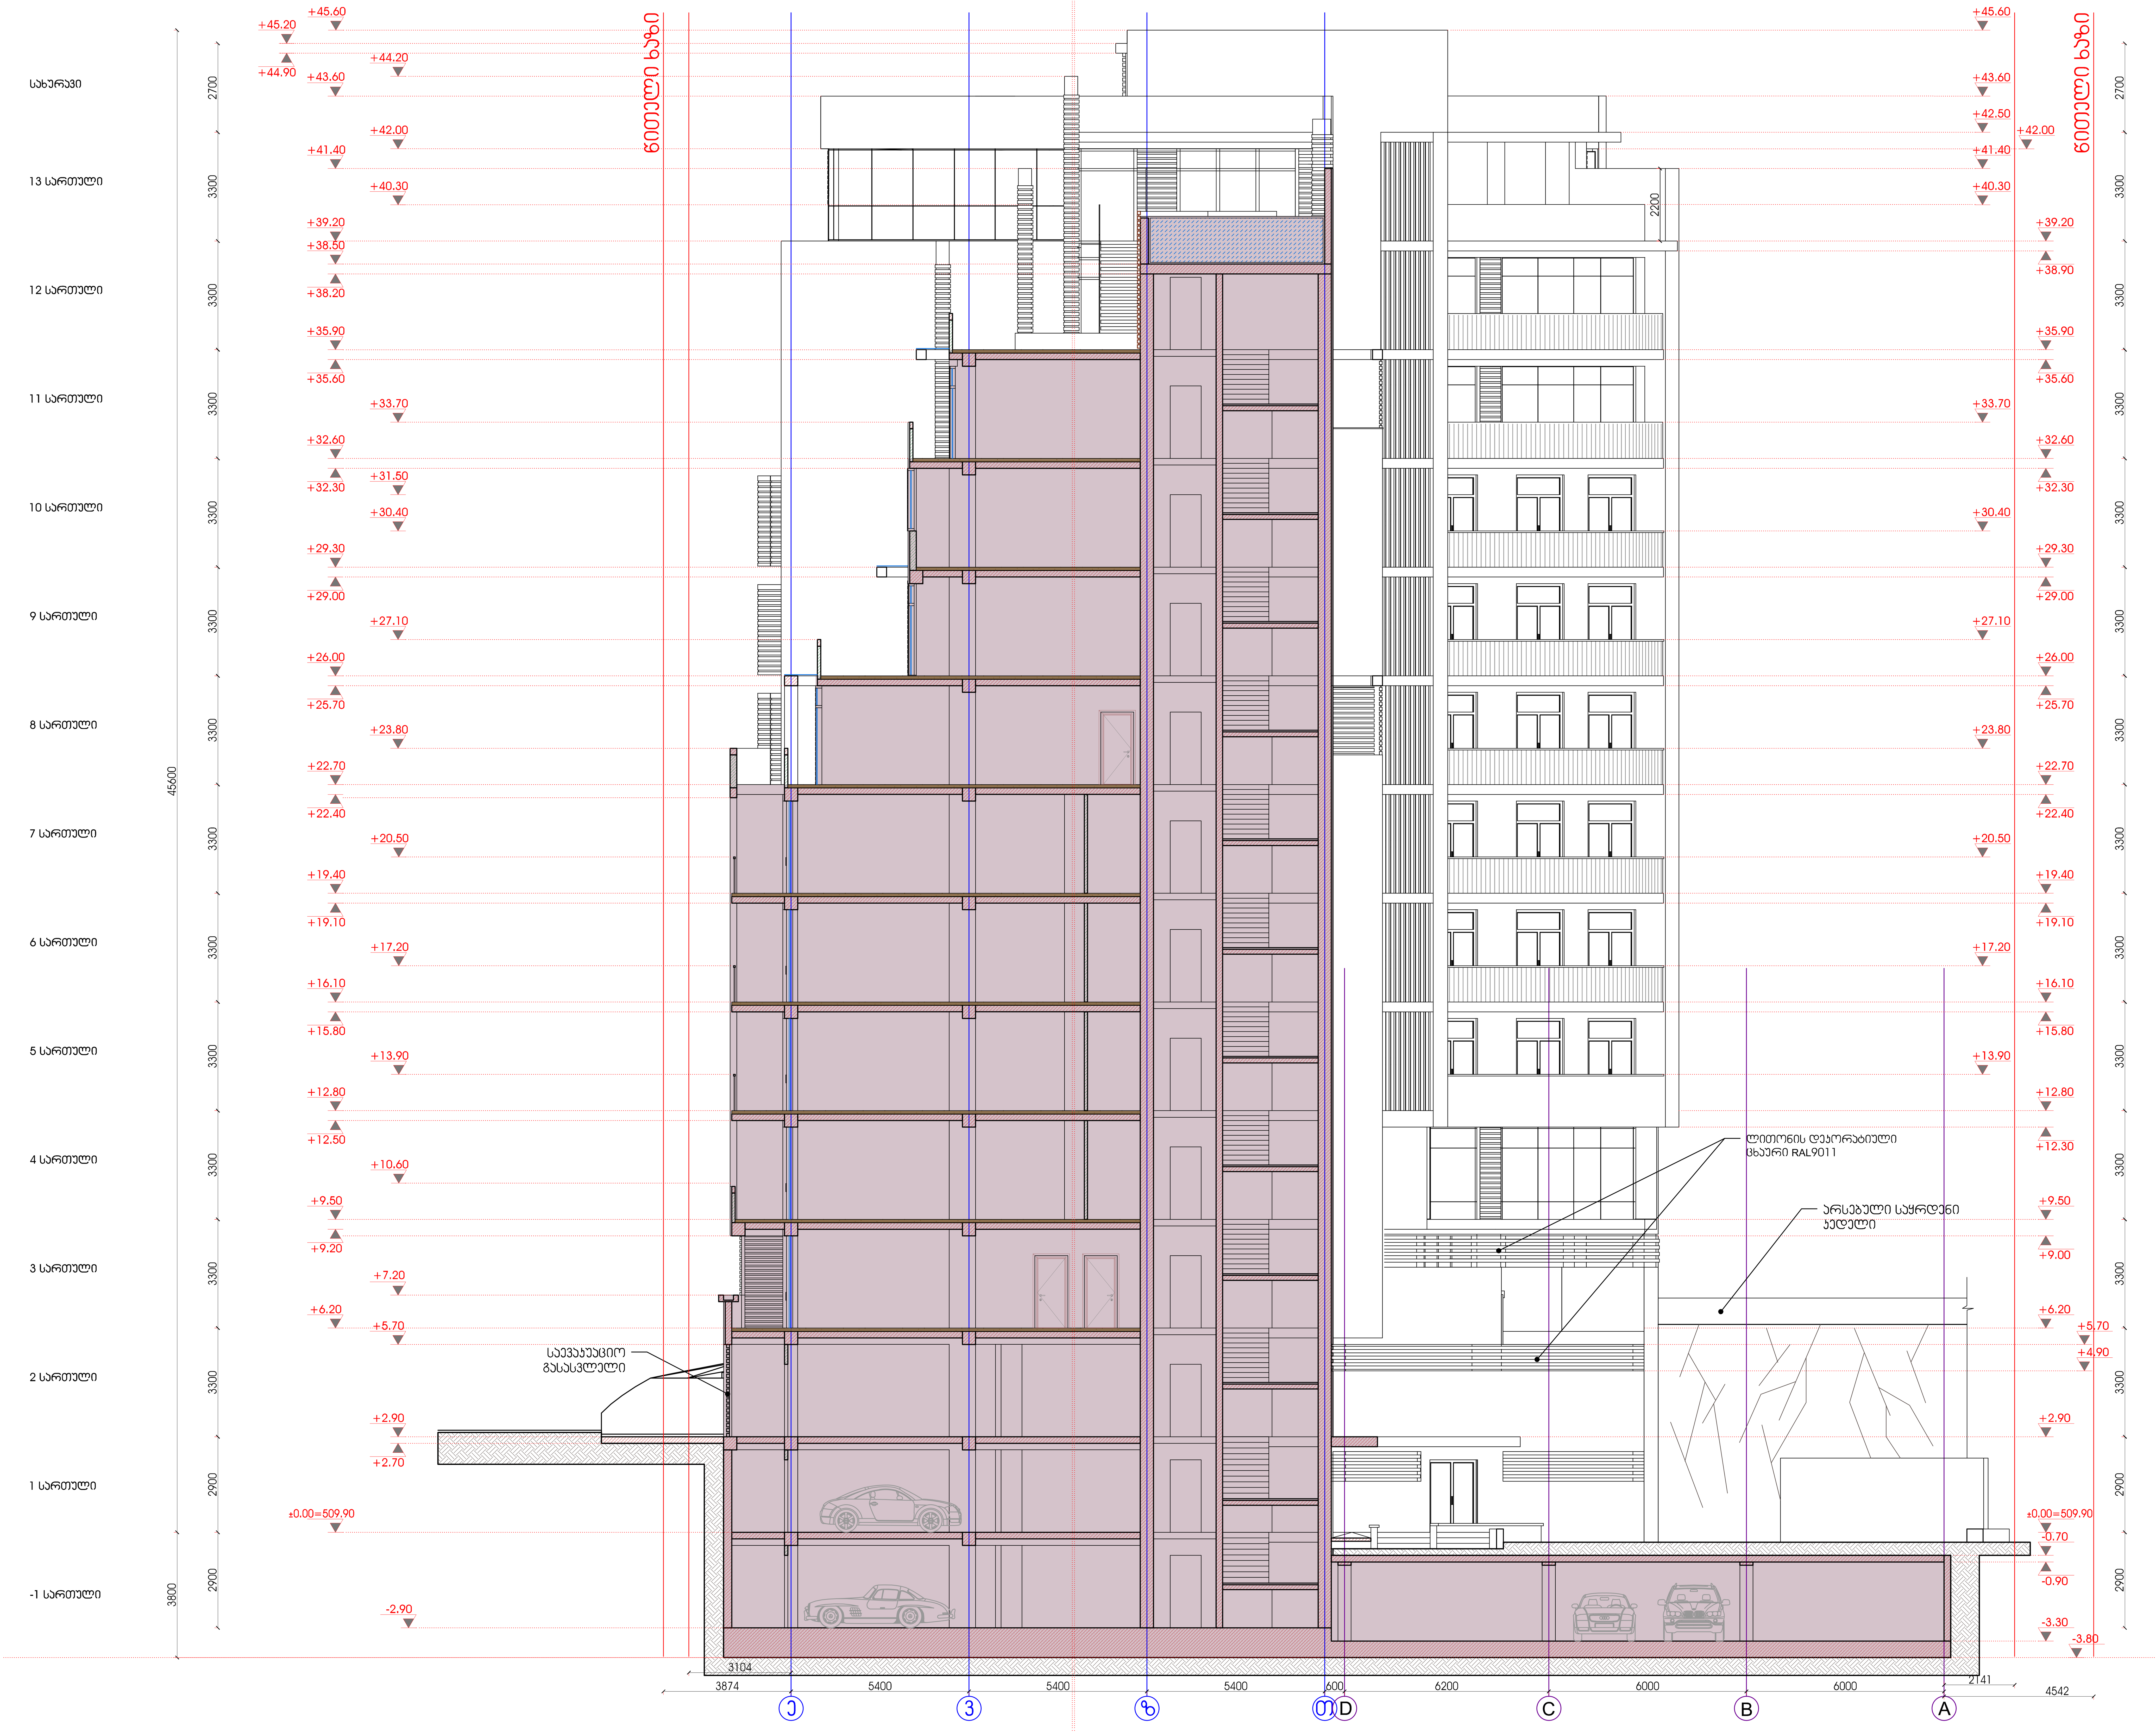

ჭრილი 2-2

ექსპლიკაცია

პირობითი აღნიშვნები

- მონოლითური ბეტონის კედელი
- სვეტები
- ბეტონის ბლოკის კედელი
- გიფსოფილის კედელი
- კედლის მოპირკეთება
- ღერძის ხაზი
- ღერძის ნიშანი
- წითელი ხაზი
- ჭრილის მარკირება (3-3, 0105)
- იატაკის ნიშნული (±0.00)
- კვანძების მარკირება (3-3, 0105)
- მარკირება ღიობის სიგანე
- ნომერი, იატაკის ტიპი, ფართი (0101, 5.2)
- ღიობის სიმაღლე (000, 000)

შენიშვნები:

1. ნახაზზე ზომები მოცემულია მილიმეტრებში
2. ნახაზის ყველა ცვლილება მშენებლობისას შეთანხმებული უნდა იყოს პროექტის ავტორთან

დამკვეთი	შპს "მთაწმინდა 2006"	
მისამართი	ქ.თბილისი პეტრიაშვილის ქ. №45	
პროექტის სახელწოდება	მრავალბინიანი საცხოვრებელი სახლი	
თანამდებობა	გვარი	ხელმოწერა
დირექტორი	გ.ქევანიშვილი	
მთ.არქიტექტორი	გ.ქევანიშვილი	
	დ.ელიზბარაშვილი	
დაამუშავა	გ.ქევანიშვილი	
	დ.ელიზბარაშვილი	
მთ.ინჟინერი		

archidea

შპს"არქიდეა" 401986801
თბილისი, ვაჟაფშაველას გ.№45
ტელ: +99599 70 80 13

ნახაზი: ჭრილი 2-2

ფორმატი	მასშტაბი	თარიღი
A1	1:100	20.11.2014
სტადია	ფურცელი	ფურცლები
მუშა	28	





