
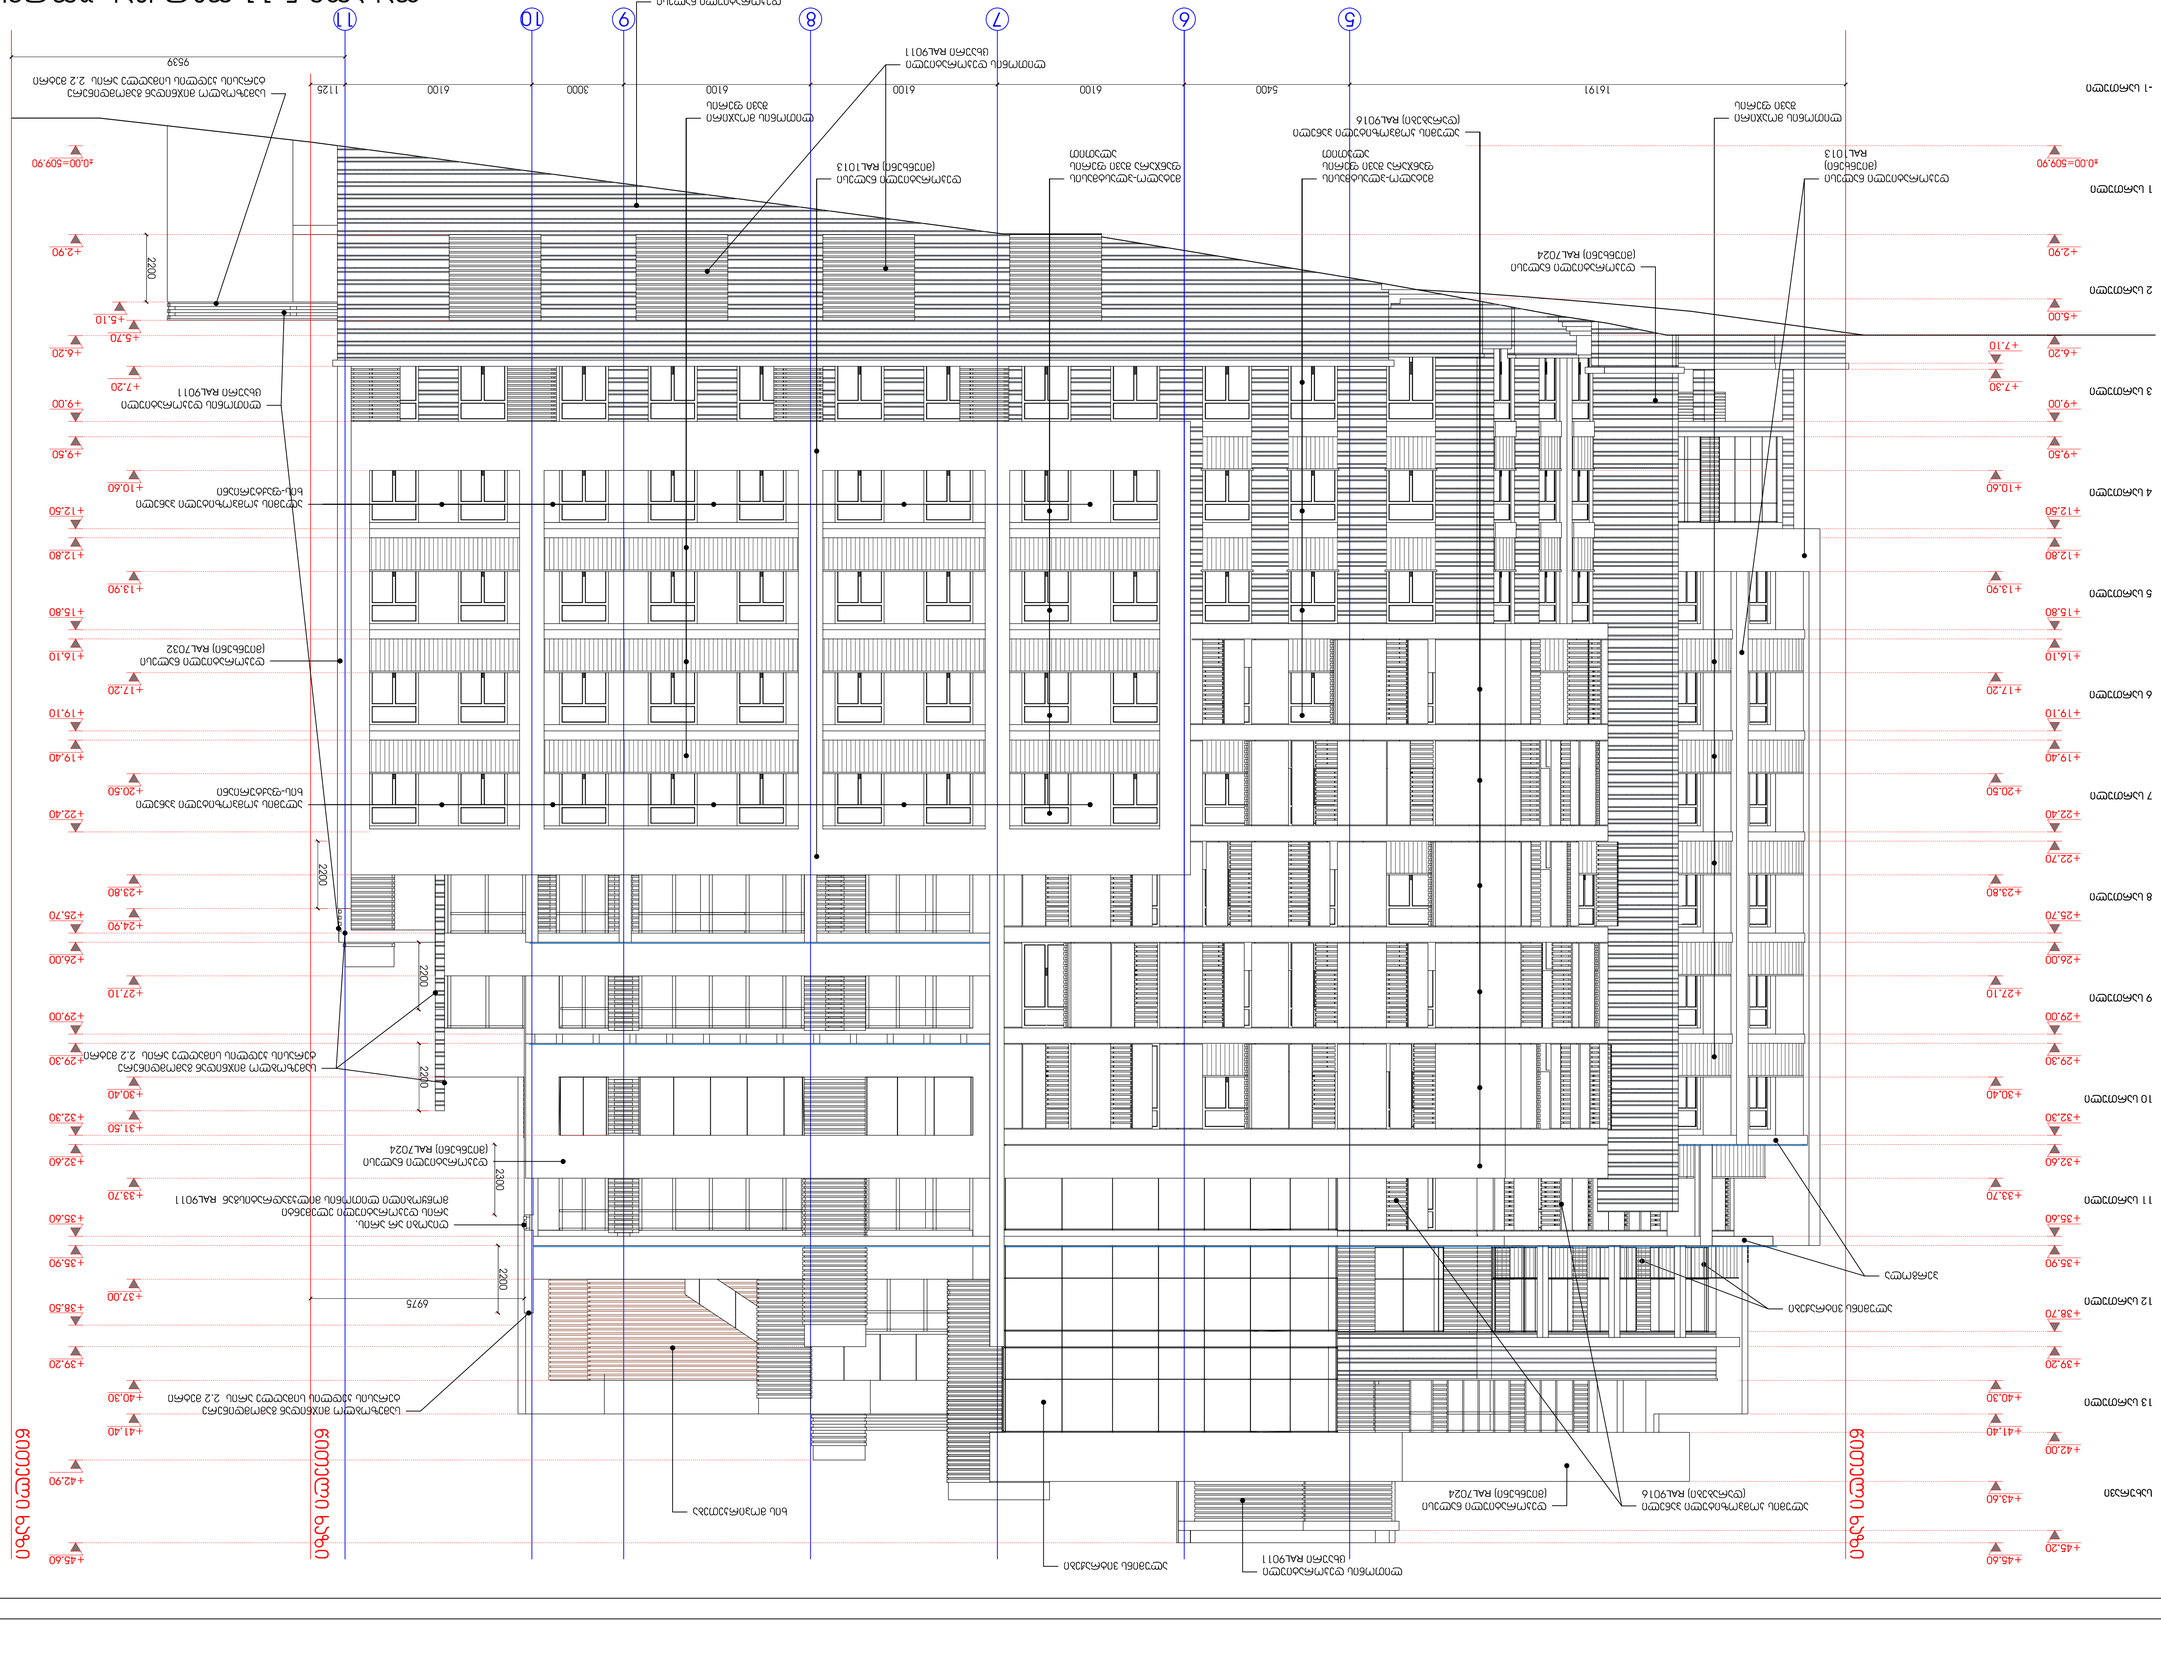
5 6 7 8 9 10 11
16191
5400
6100
3000
1125
+45,60
+42,90
+41,40
+40,30
+39,20
+38,50
+38,70
+35,90
+35,60
+33,70
+32,60
+32,30
+31,50
+30,40
+29,30
+29,00
+27,10
+26,00
+25,70
+24,90
+23,80
+22,70
+22,40
+20,50
+19,40
+19,10
+17,20
+16,10
+15,80
+13,90
+12,80
+12,50
+10,60
+9,50
+9,00
+7,30
+7,10
+6,20
+5,70
+5,10
+5,00
+2,90
±0,00=509,90
-0,10
2200
6975
9539



1
2
3
4
1057
5400
5400
5400
24150
+0,00=509,90
+2,90
+5,70
+6,20
+7,10
+7,20
+7,30
+9,00
+9,50
+9,60
+10,60
+12,50
+12,80
+13,90
+15,80
+16,10
+17,20
+19,10
+19,40
+20,50
+22,40
+22,70
+23,80
+25,70
+26,00
+27,10
+29,00
+29,30
+30,40
+32,30
+32,60
+33,70
+35,60
+35,90
+38,70
+39,20
+40,30
+41,40
+42,00
+43,60
+45,60
2200
2200
2200


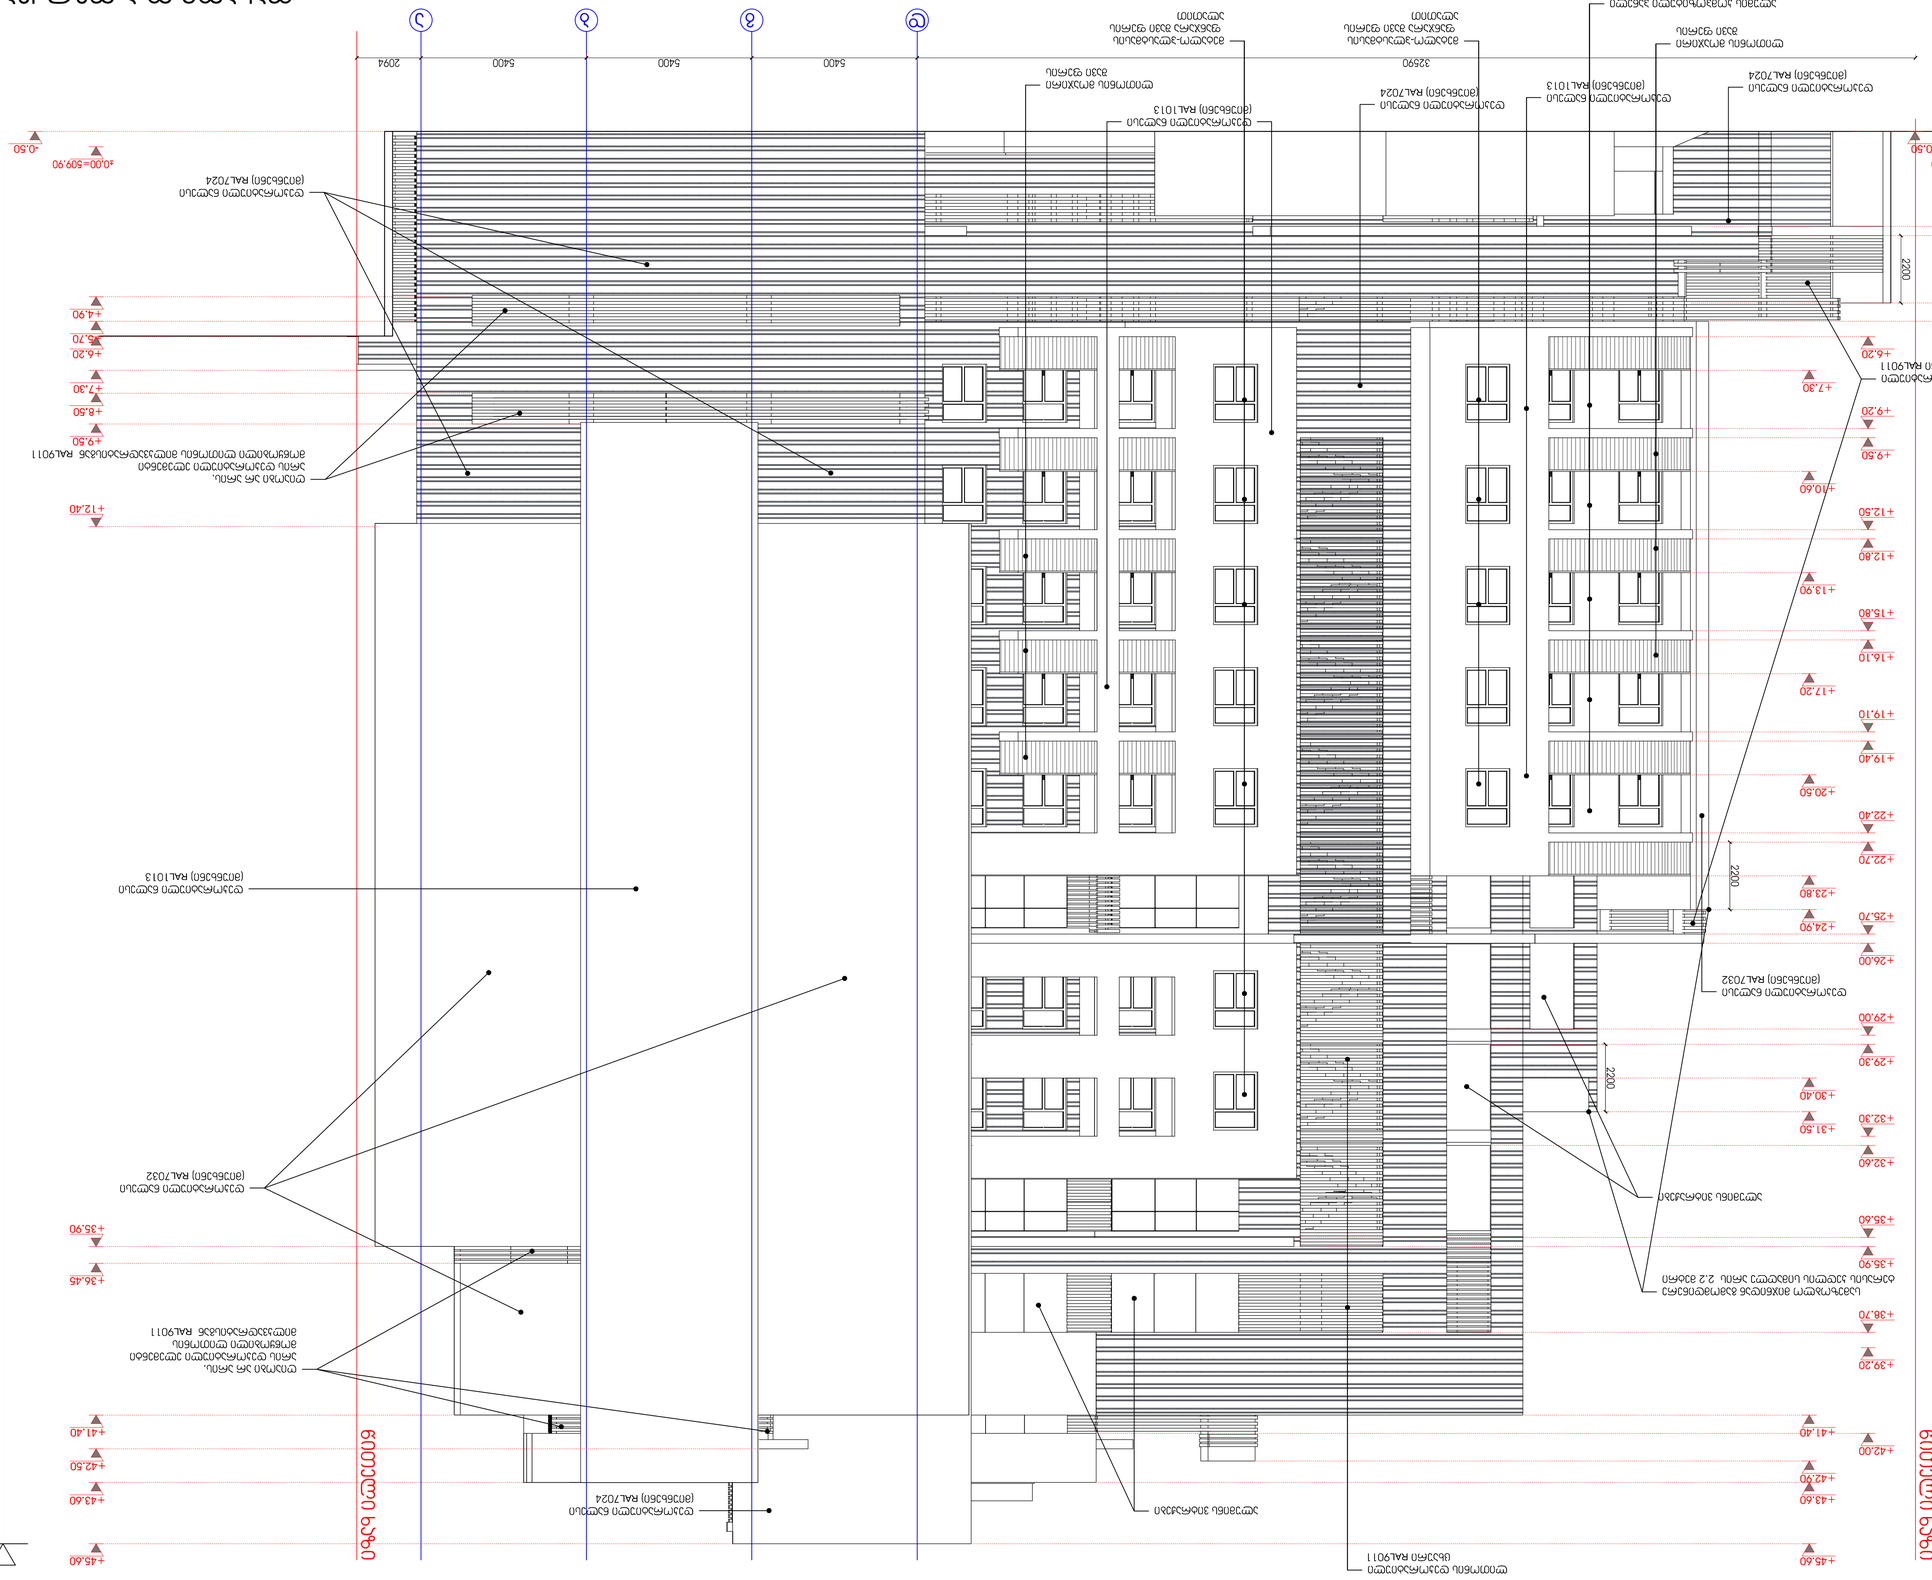
+45.60
+43.60
+42.90
+41.40
+39.20
+38.70
+36.45
+35.90
+32.60
+31.50
+30.40
+29.30
+29.00
+26.00
+24.90
+23.80
+22.70
+22.40
+20.50
+19.40
+19.10
+17.20
+16.80
+15.80
+13.90
+12.80
+12.50
+10.60
+9.60
+9.20
+7.30
+6.20
+5.70
+4.90
+2.90
+2.60
±0.00=509.90
-0.50
+12.40
+8.50
+7.30
+6.20
+5.70
+4.90
±0.00=509.90
-0.50
2200
2200
2200
2200
2094
5400
5400
5400
3259
@
8
6
5















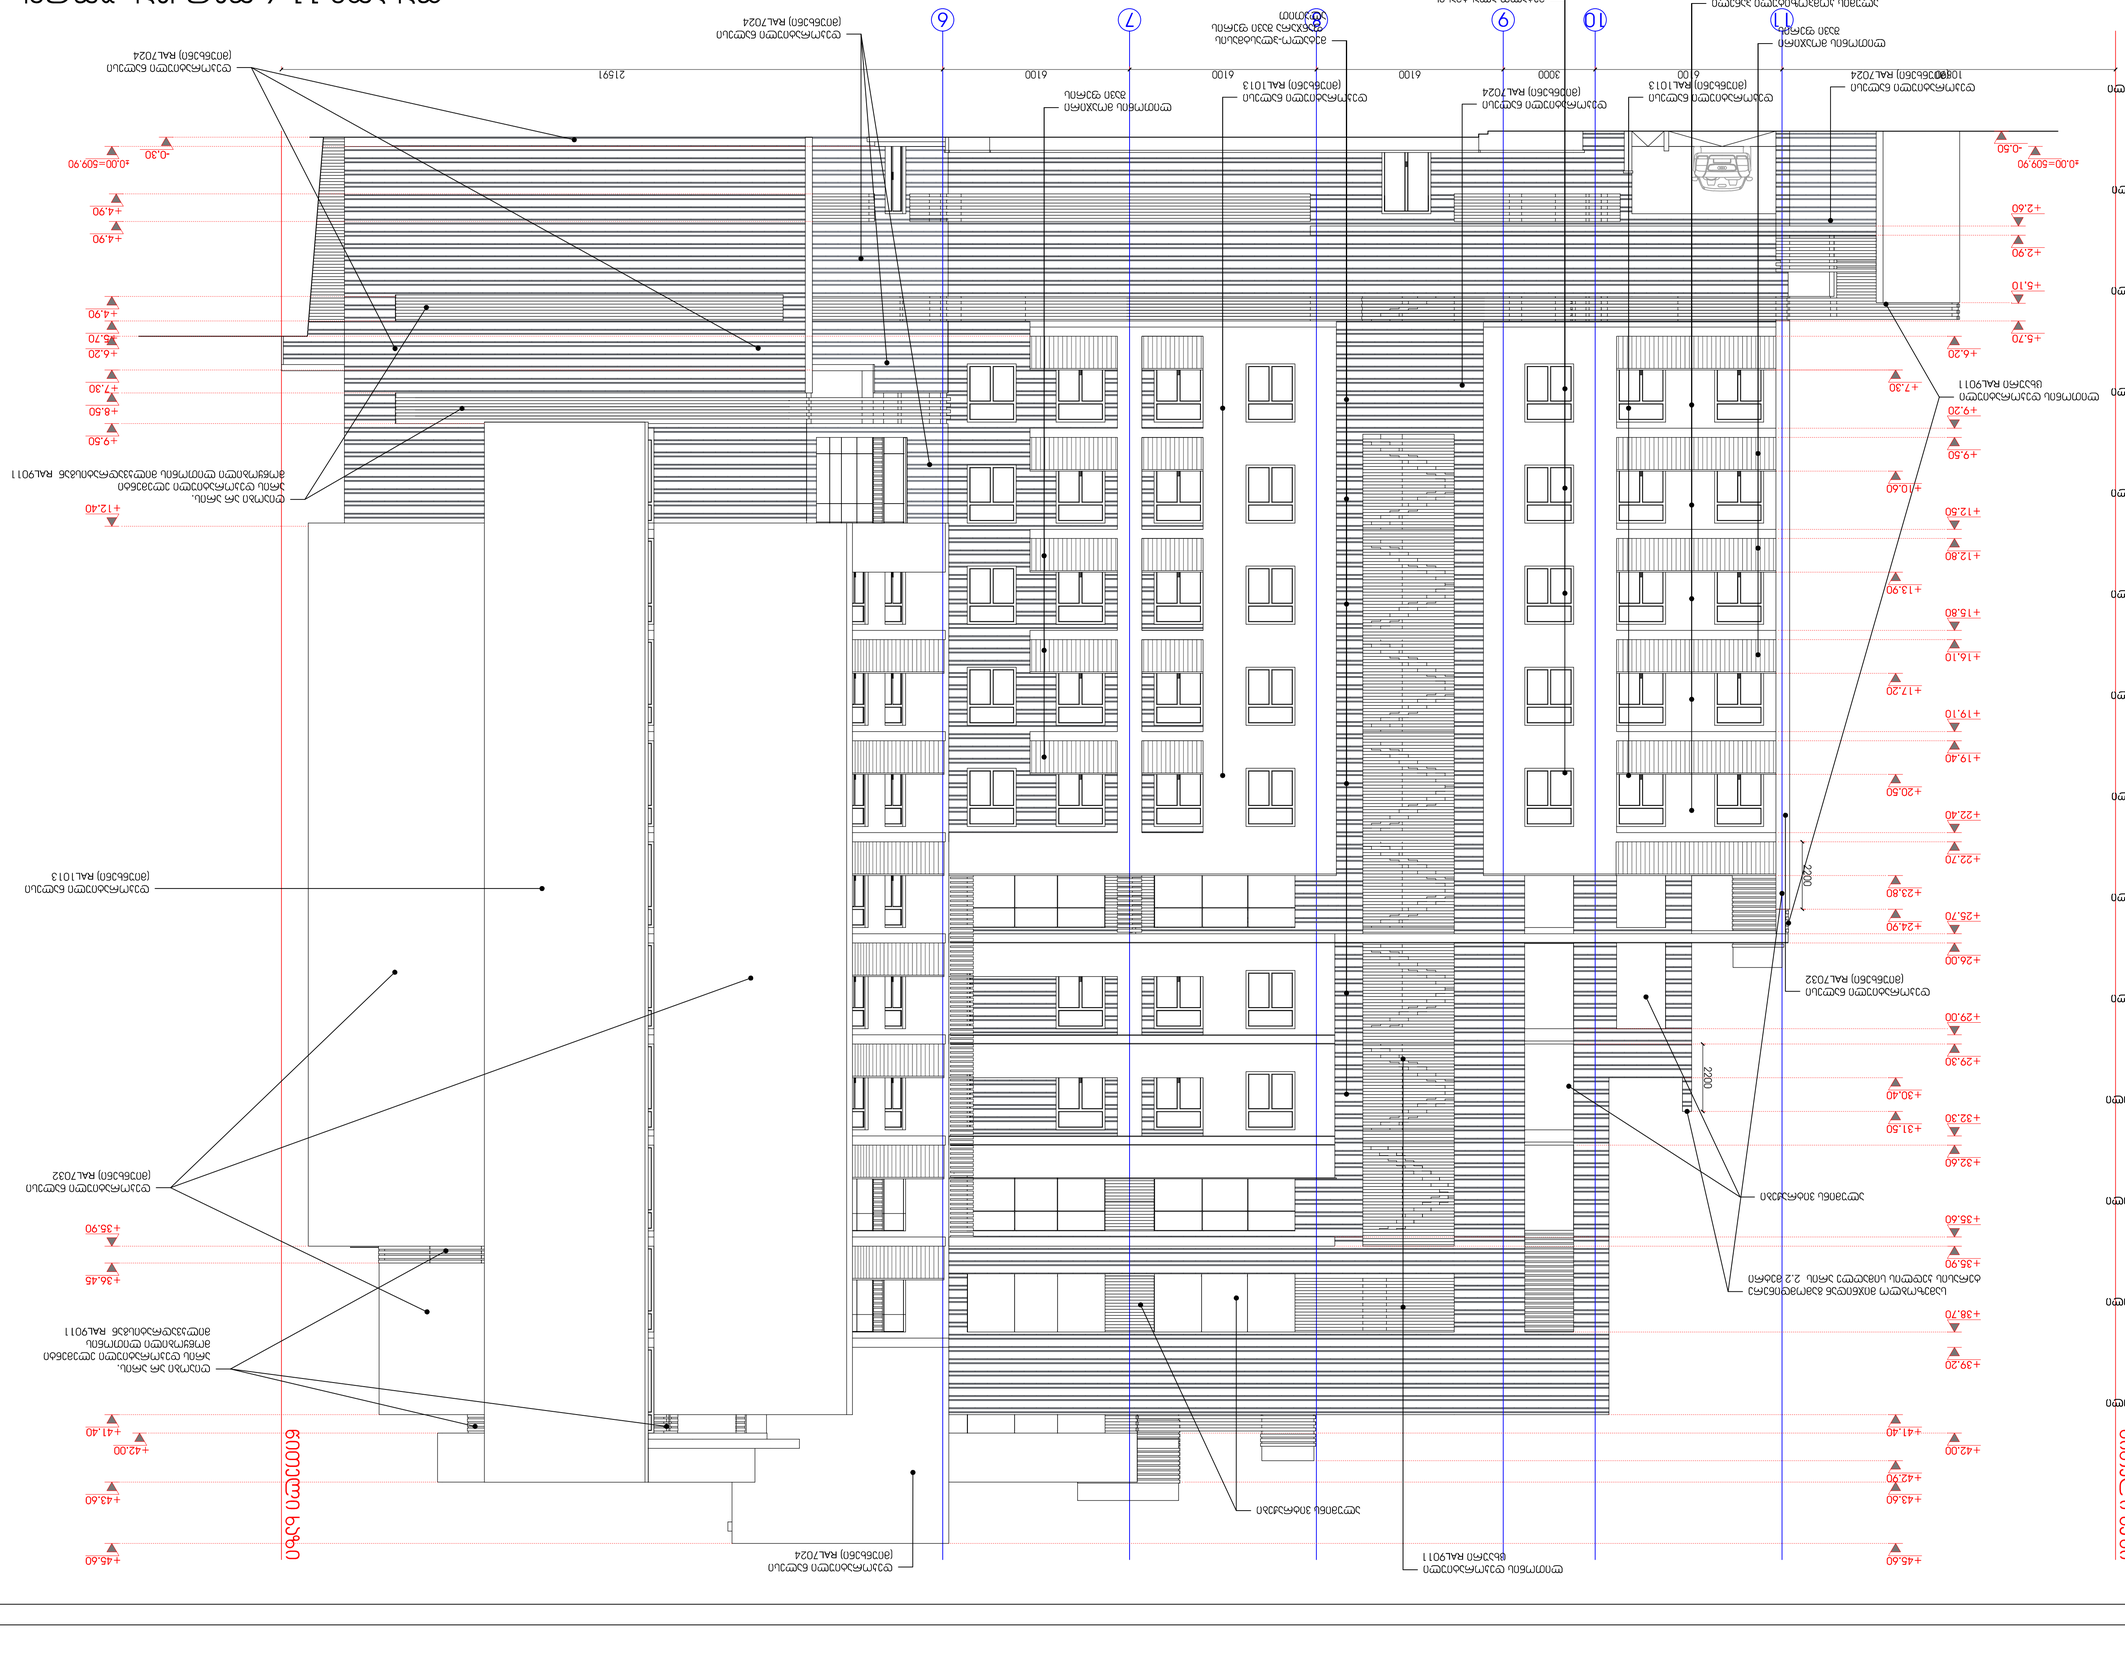
-0,60
+2,60
+2,90
+5,10
+5,70
+6,20
+7,30
+9,20
+9,50
+10,40
+12,50
+12,80
+13,90
+15,80
+16,10
+17,20
+19,10
+19,40
+20,50
+22,40
+22,70
+23,80
+24,90
+25,70
+26,00
+29,00
+29,30
+30,40
+31,50
+32,30
+32,60
+35,90
+36,45
+38,70
+39,20
+41,40
+42,00
+42,90
+43,60
+45,60
+12,40
+9,50
+8,50
+7,30
+6,20
+5,70
+4,90
+4,90
-0,30
±0,00=509,90
6100
3000
2200
2200
2200


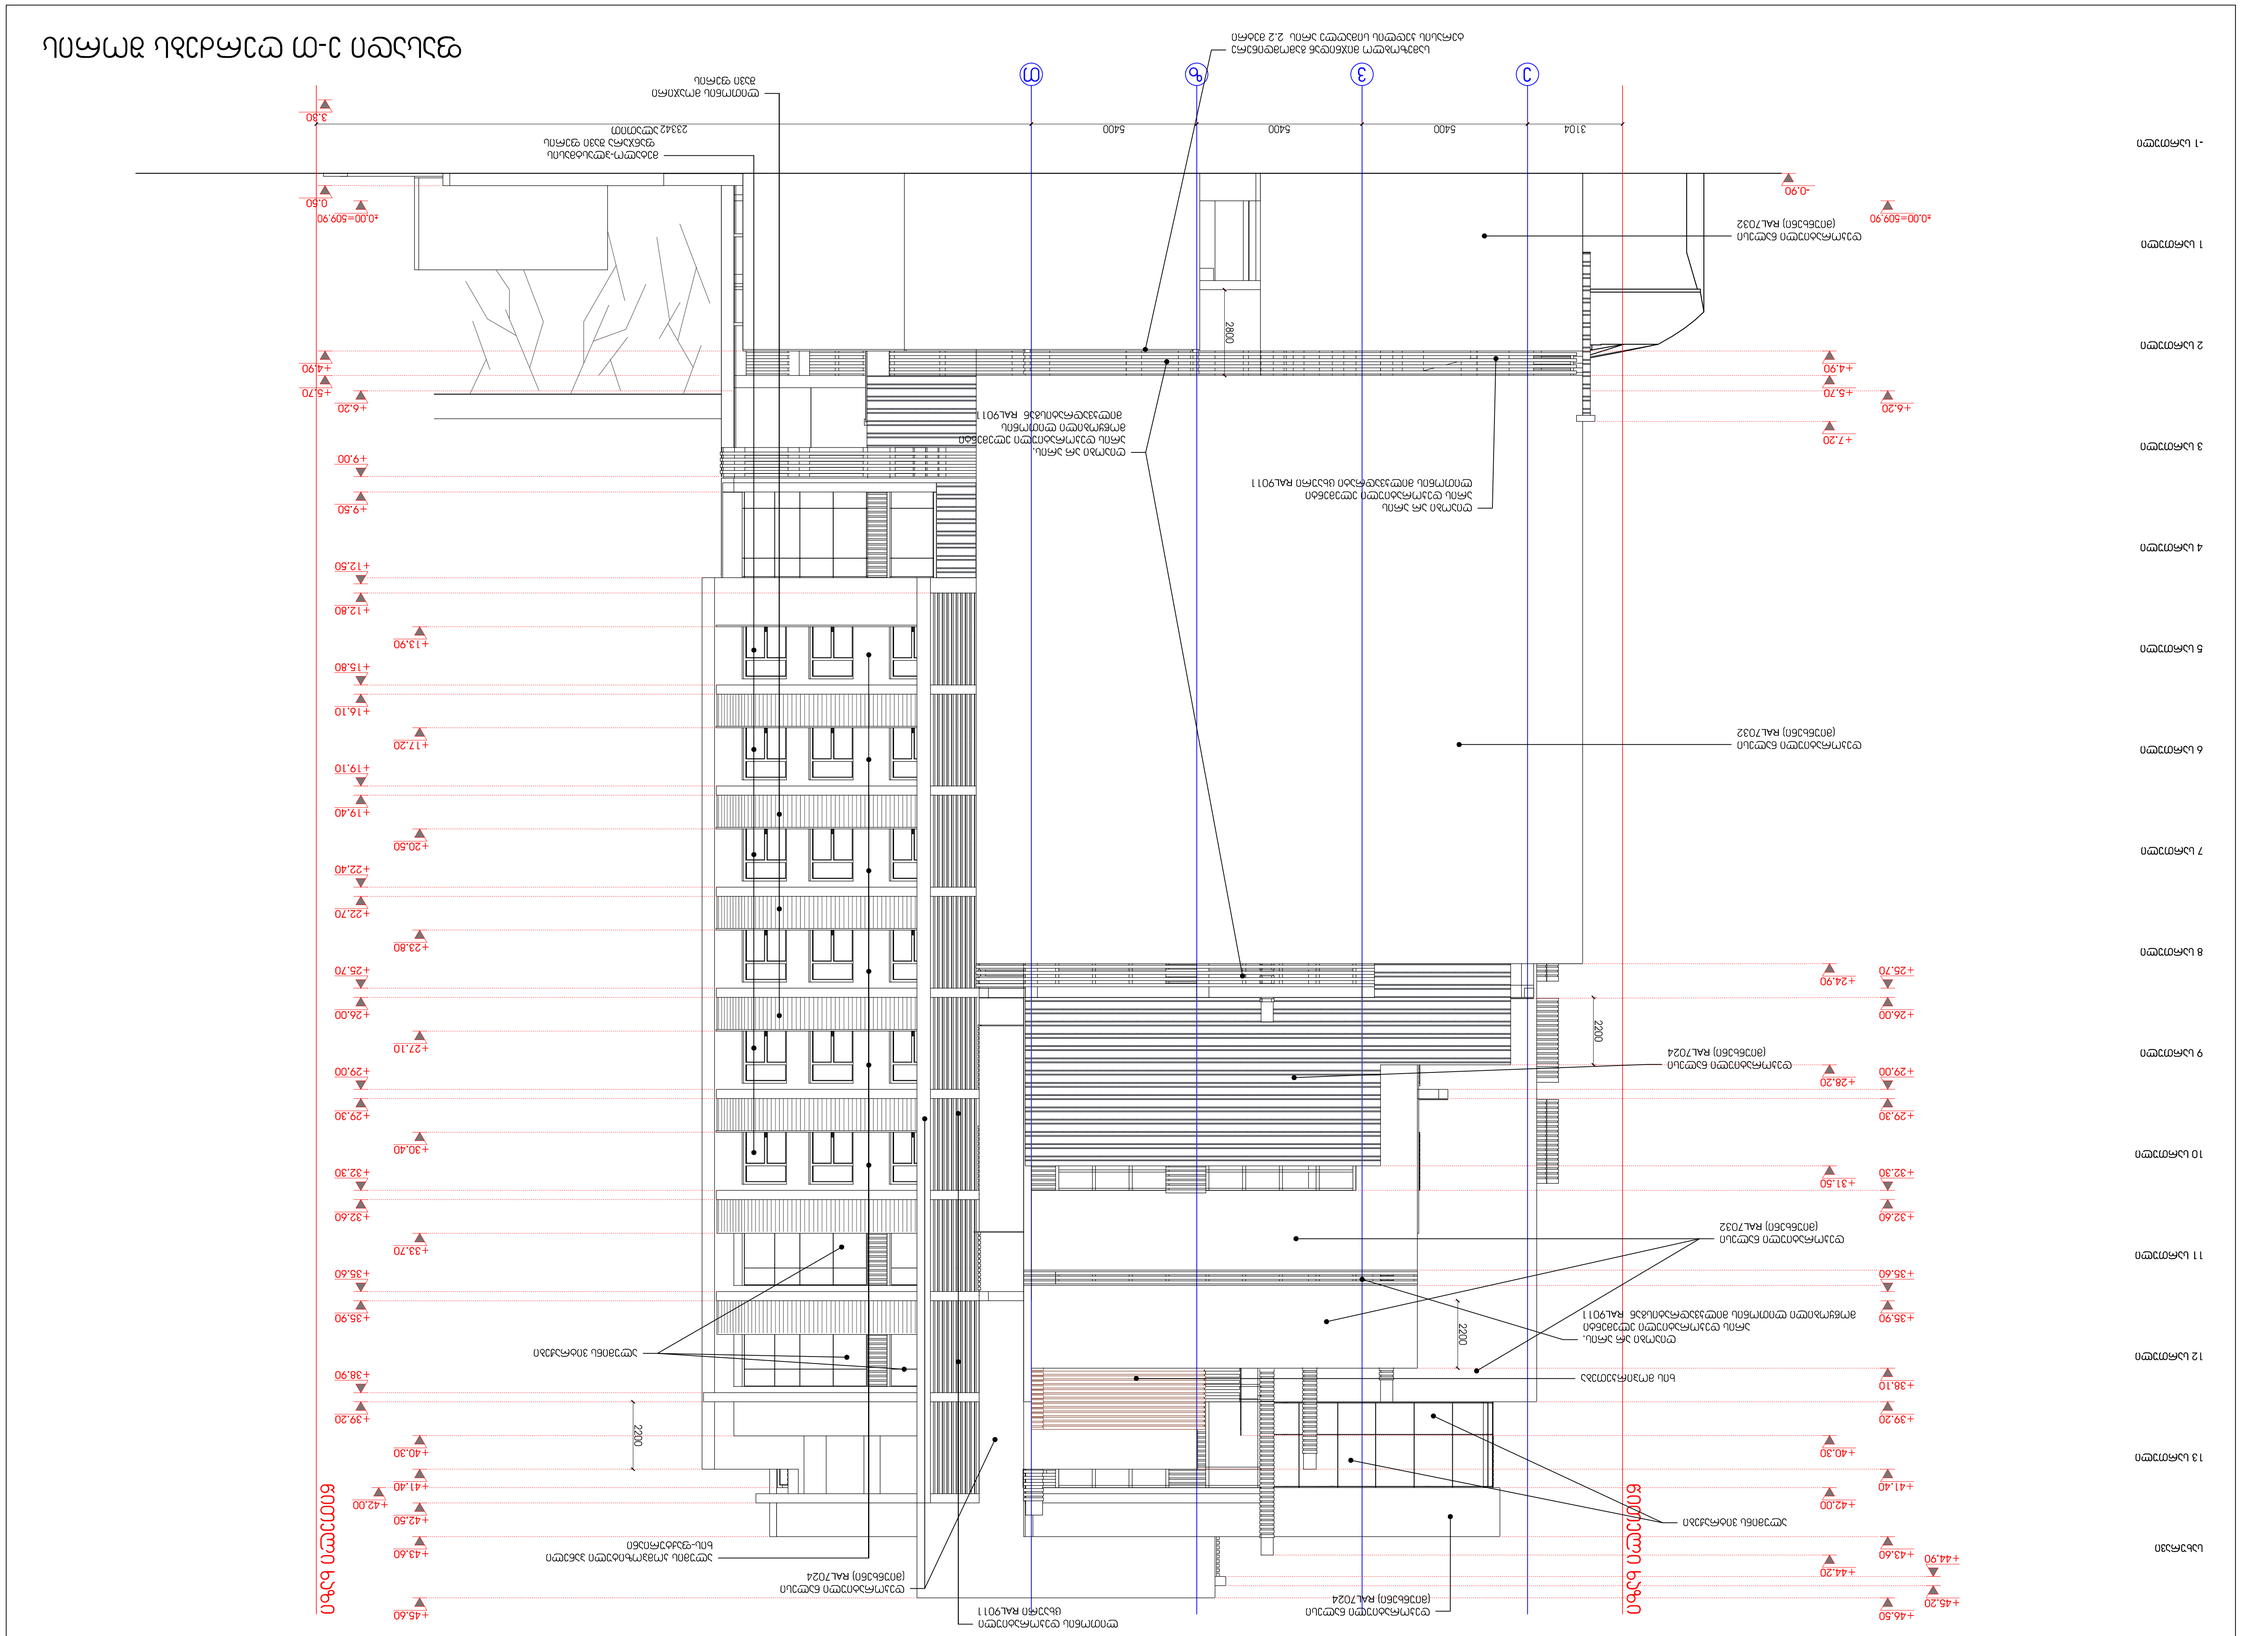
+45,60
+43,60
+42,50
+42,00
+41,40
+40,30
+39,20
+38,90
+35,60
+35,90
+33,70
+32,60
+32,30
+31,60
+30,40
+29,30
+29,00
+27,10
+26,00
+25,70
+24,90
+23,80
+22,70
+22,40
+20,50
+19,40
+19,10
+17,20
+16,10
+15,80
+13,90
+12,80
+12,50
+9,50
+9,00
+7,20
+6,20
+5,70
+4,90
-0,90
±0,00=509,90
3,60
3104
5400
5400
5400
2800
2200
2200
2200
