საქართველო
ქ. თბილისის მერიის საჯარო სამართლის იურიდიული პირი
თბილისის არქიტექტურის სამსახური

ტოპო გეგმა

განყოფილების უფროსი		
მთავარი სპეციალისტი		

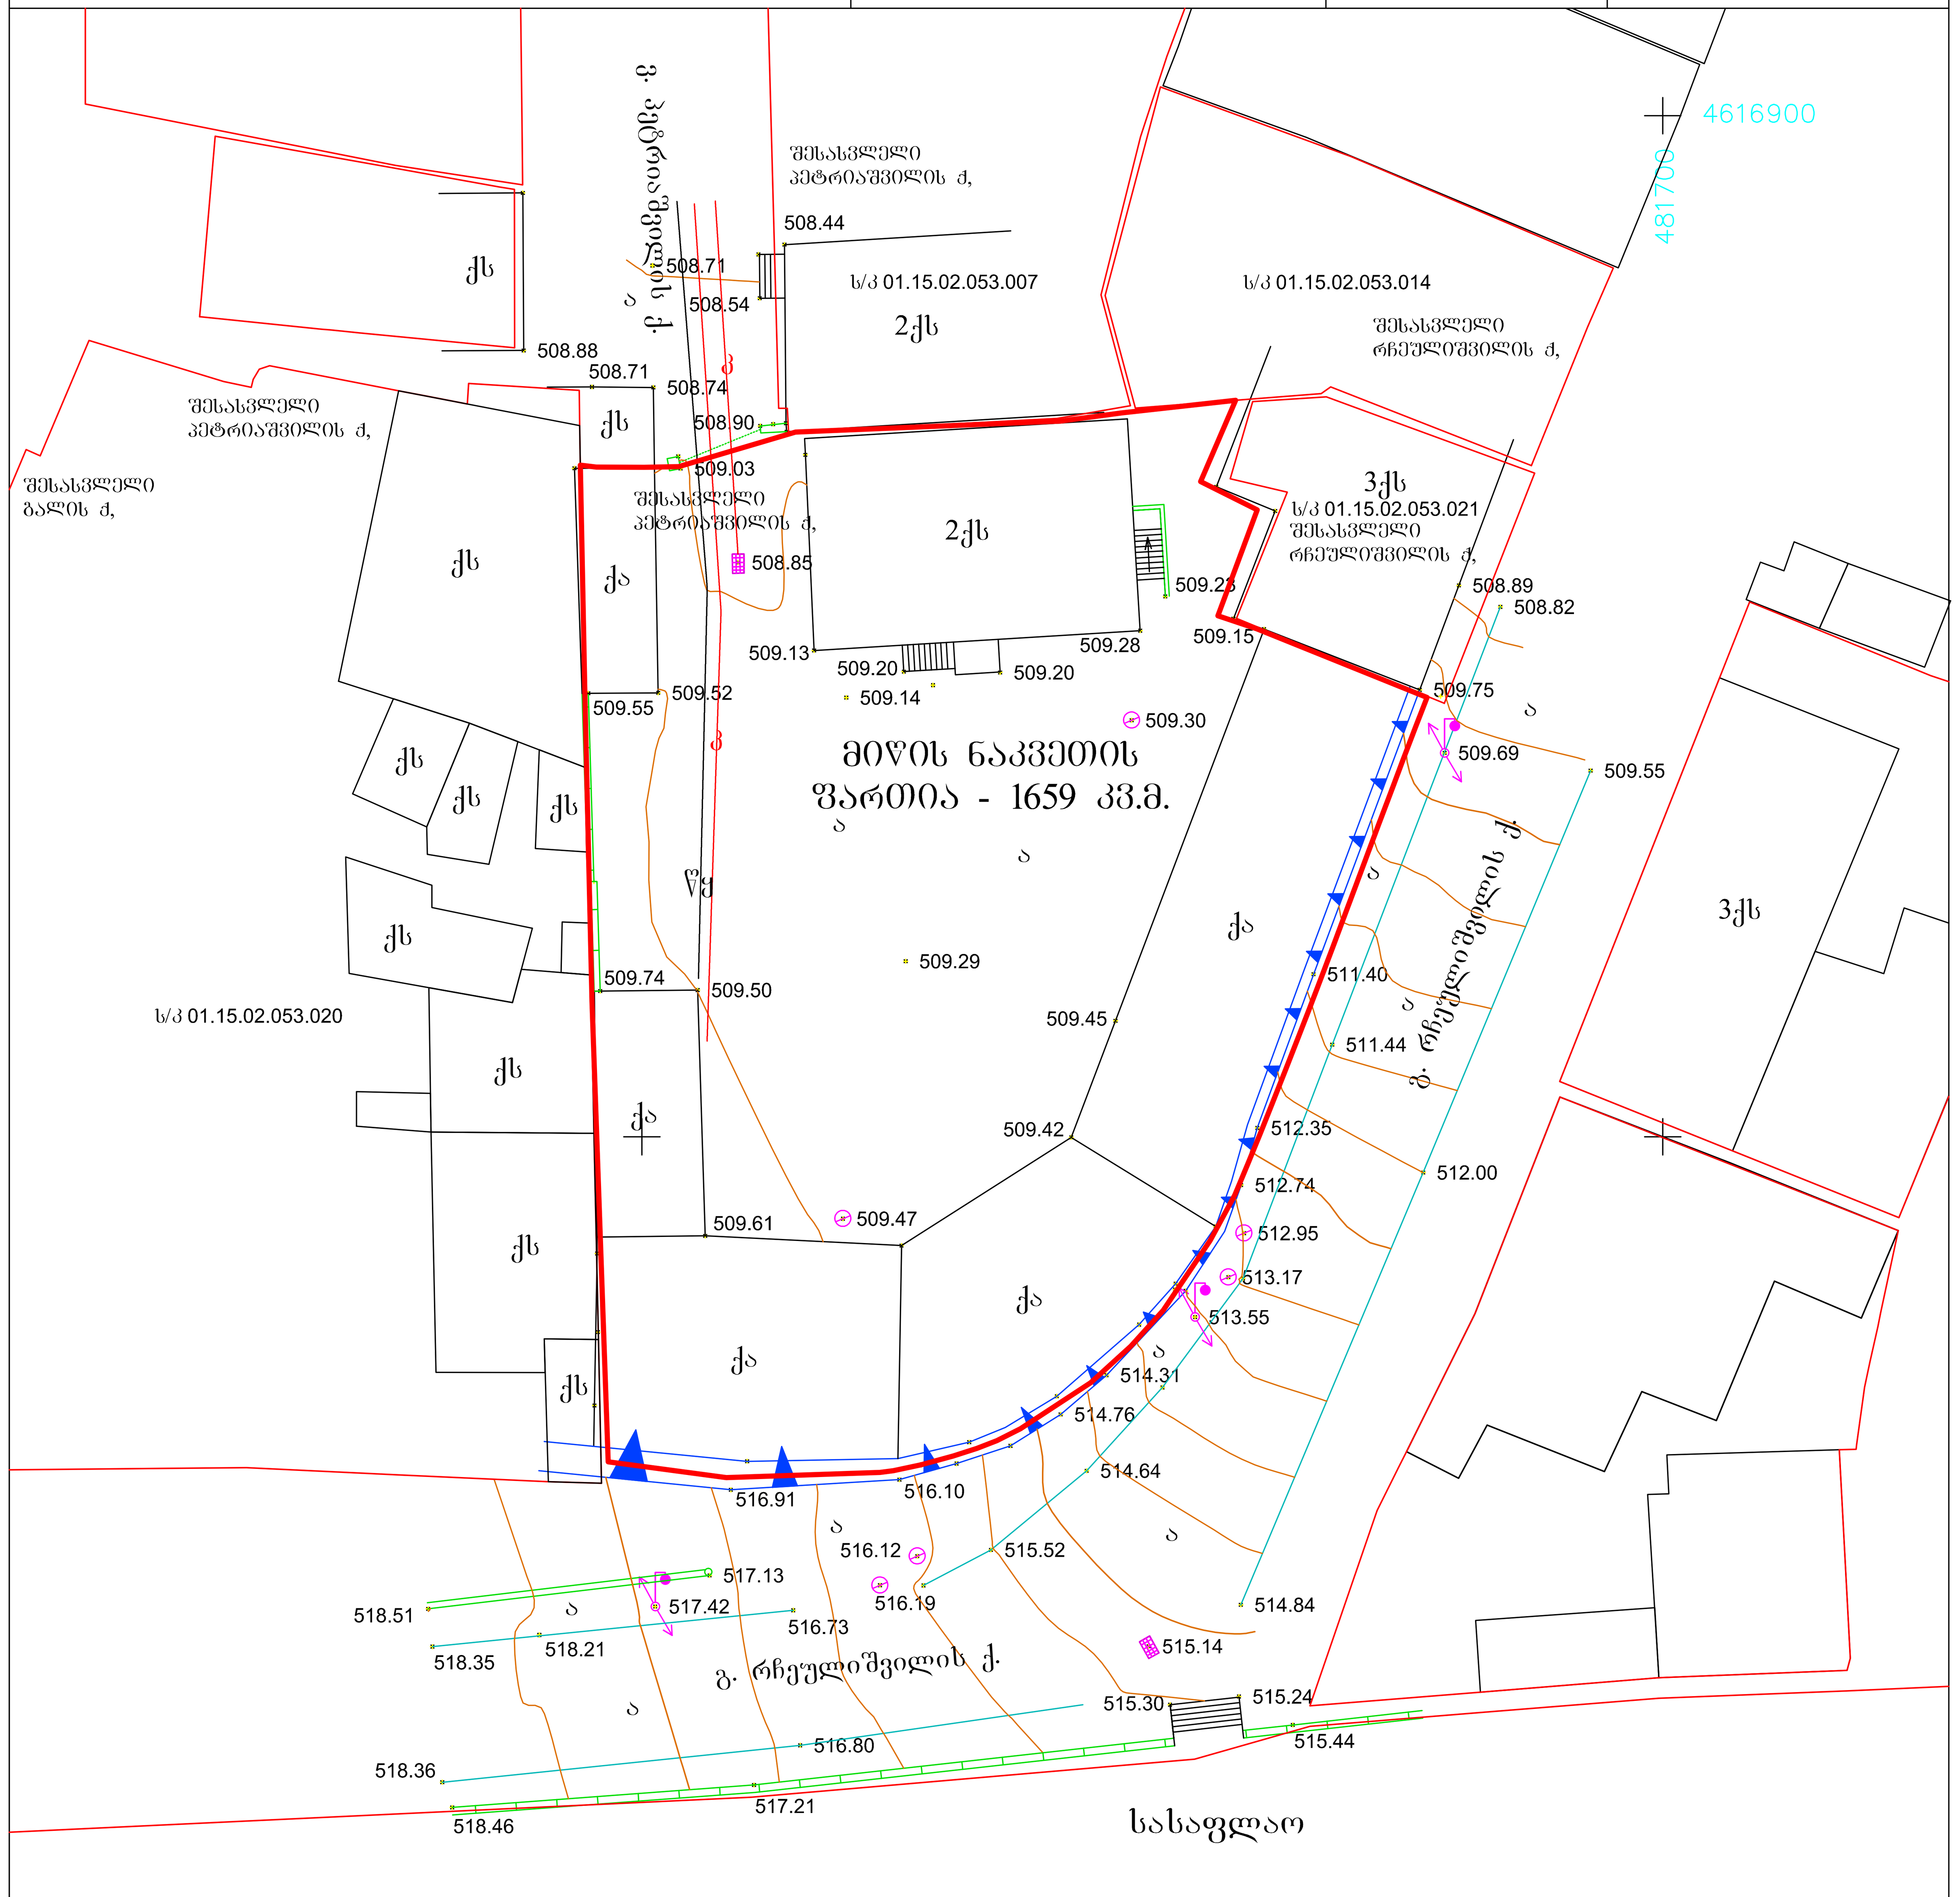

მისამართი: პეტრიაშვილის ქ. №46

არასაცხოვრებელი შენობა	ბორდიური
საცხოვრებელი შენობა	ღობე
შენებადი ნაგებობა	კედელი
ფარდული	რკინიგზა
	მაღალი ძაბვის ელექტრო გადამცემი ხაზი
	ხეები
	სამეთვალყურეო ჭები
	რეზერვუარი
	სატრანსფორმატორო ჯიხური
	რელიეფი
	UTM (საერთაშორისო) სისტემის კოორდინანტები

შ.პ.ს. „გეოიდი“		
დირექტორი		თ. მამულაშვილი
შეასრულა		თ. მამულაშვილი
მასშტაბი 1:500	გაიცა:	17.07.2014

ექსპლიკაცია

პირობითი აღნიშვნები

შენიშვნები:
1. ნახაზზე ზომები მოცემულია მილიმეტრებში
2. ნახაზის ყველა ცვლილება მშენებლობისას შეთანხმებული უნდა იყოს პროექტის ავტორთან

დამკვეთი: შპს "მთაწმინდა 2006"

მისამართი: ქ.თბილისი პეტრიაშვილის ქ. №45

პროექტის სახელწოდება: მრავალბინიანი საცხოვრებელი სახლი

თანამდებობა	გვარი	ხელმოწერა
დირექტორი	გ.ქევანიშვილი	
მთ.არქიტექტორი	გ.ქევანიშვილი	
	დ.ელიზბარაშვილი	
დაამუშავა	გ.ქევანიშვილი	
	დ.ელიზბარაშვილი	
მთ.ინჟინერი		

archidea

შპს"არქიდეა" 401986801
თბილისი, ვაჟაფშაველას გ.№45
ტელ: +99599 70 80 13

ნახაზი: ტოპო-გეგმა

ფორმატი	მასშტაბი	თარიღი
A1	1:250	20.11.2014
სტადია	ფურცელი	ფურცლები
მუშა	02	

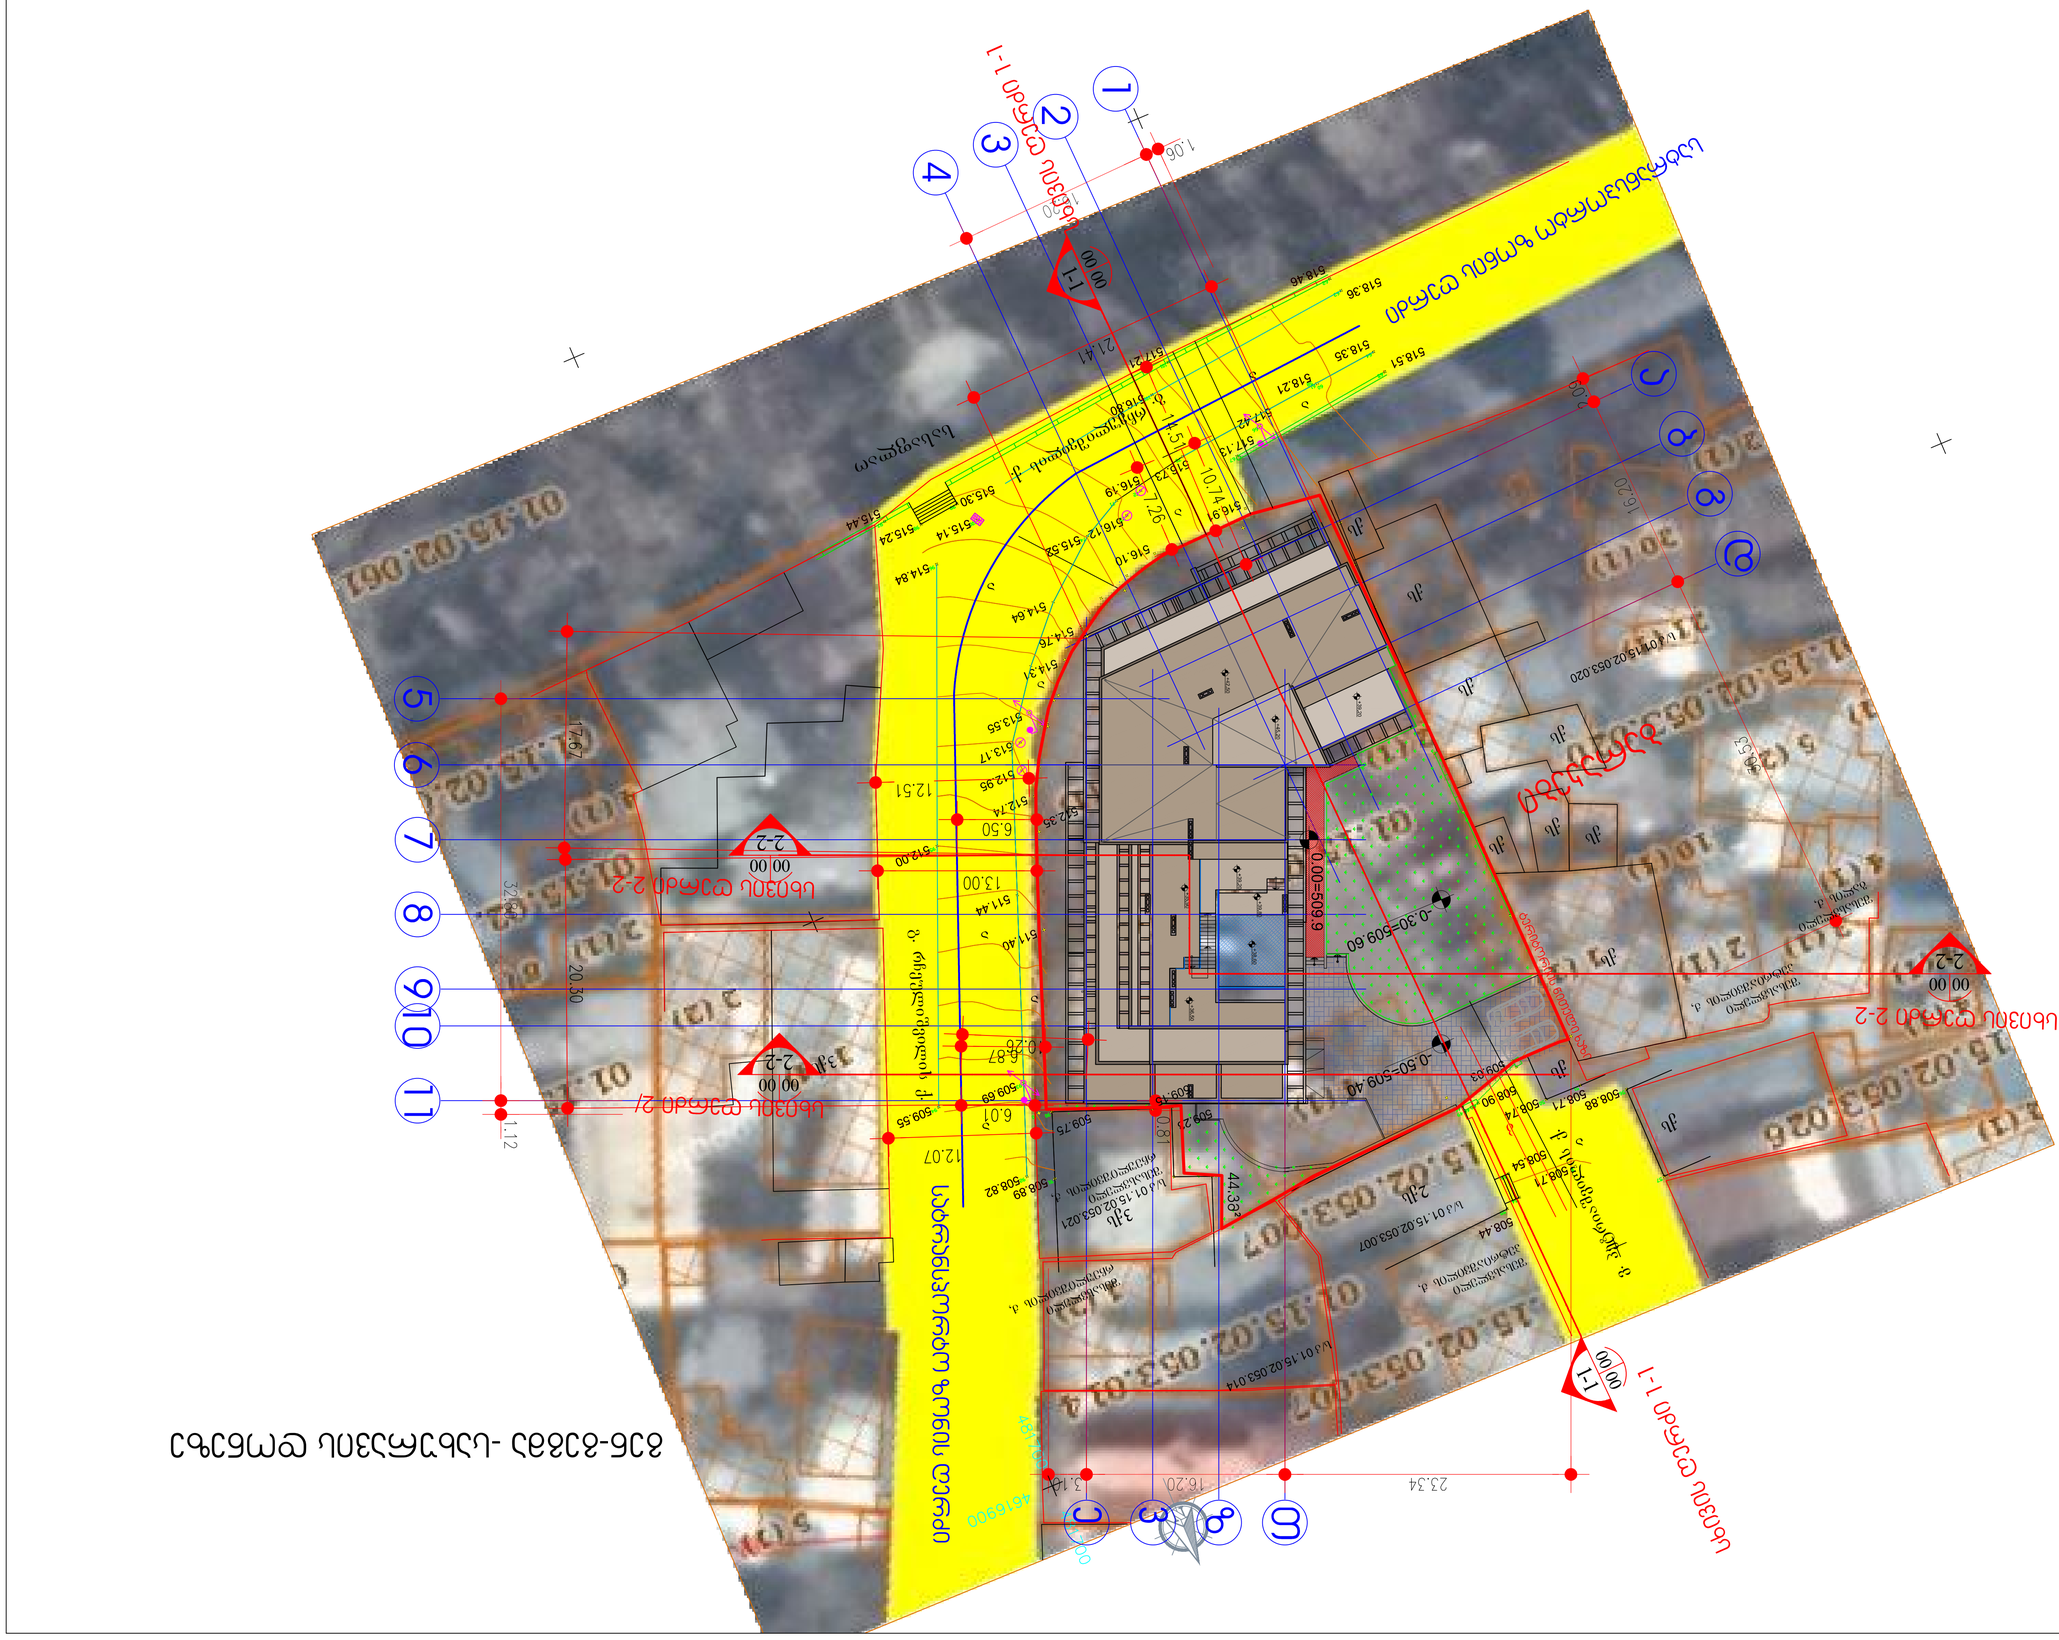
1-1
2-2
2-2
2-2
2-2
1-1
ასფალტის საფარი
ბეტონის საფარი
ბალახის საფარი
ბალახის საფარი
ბალახ


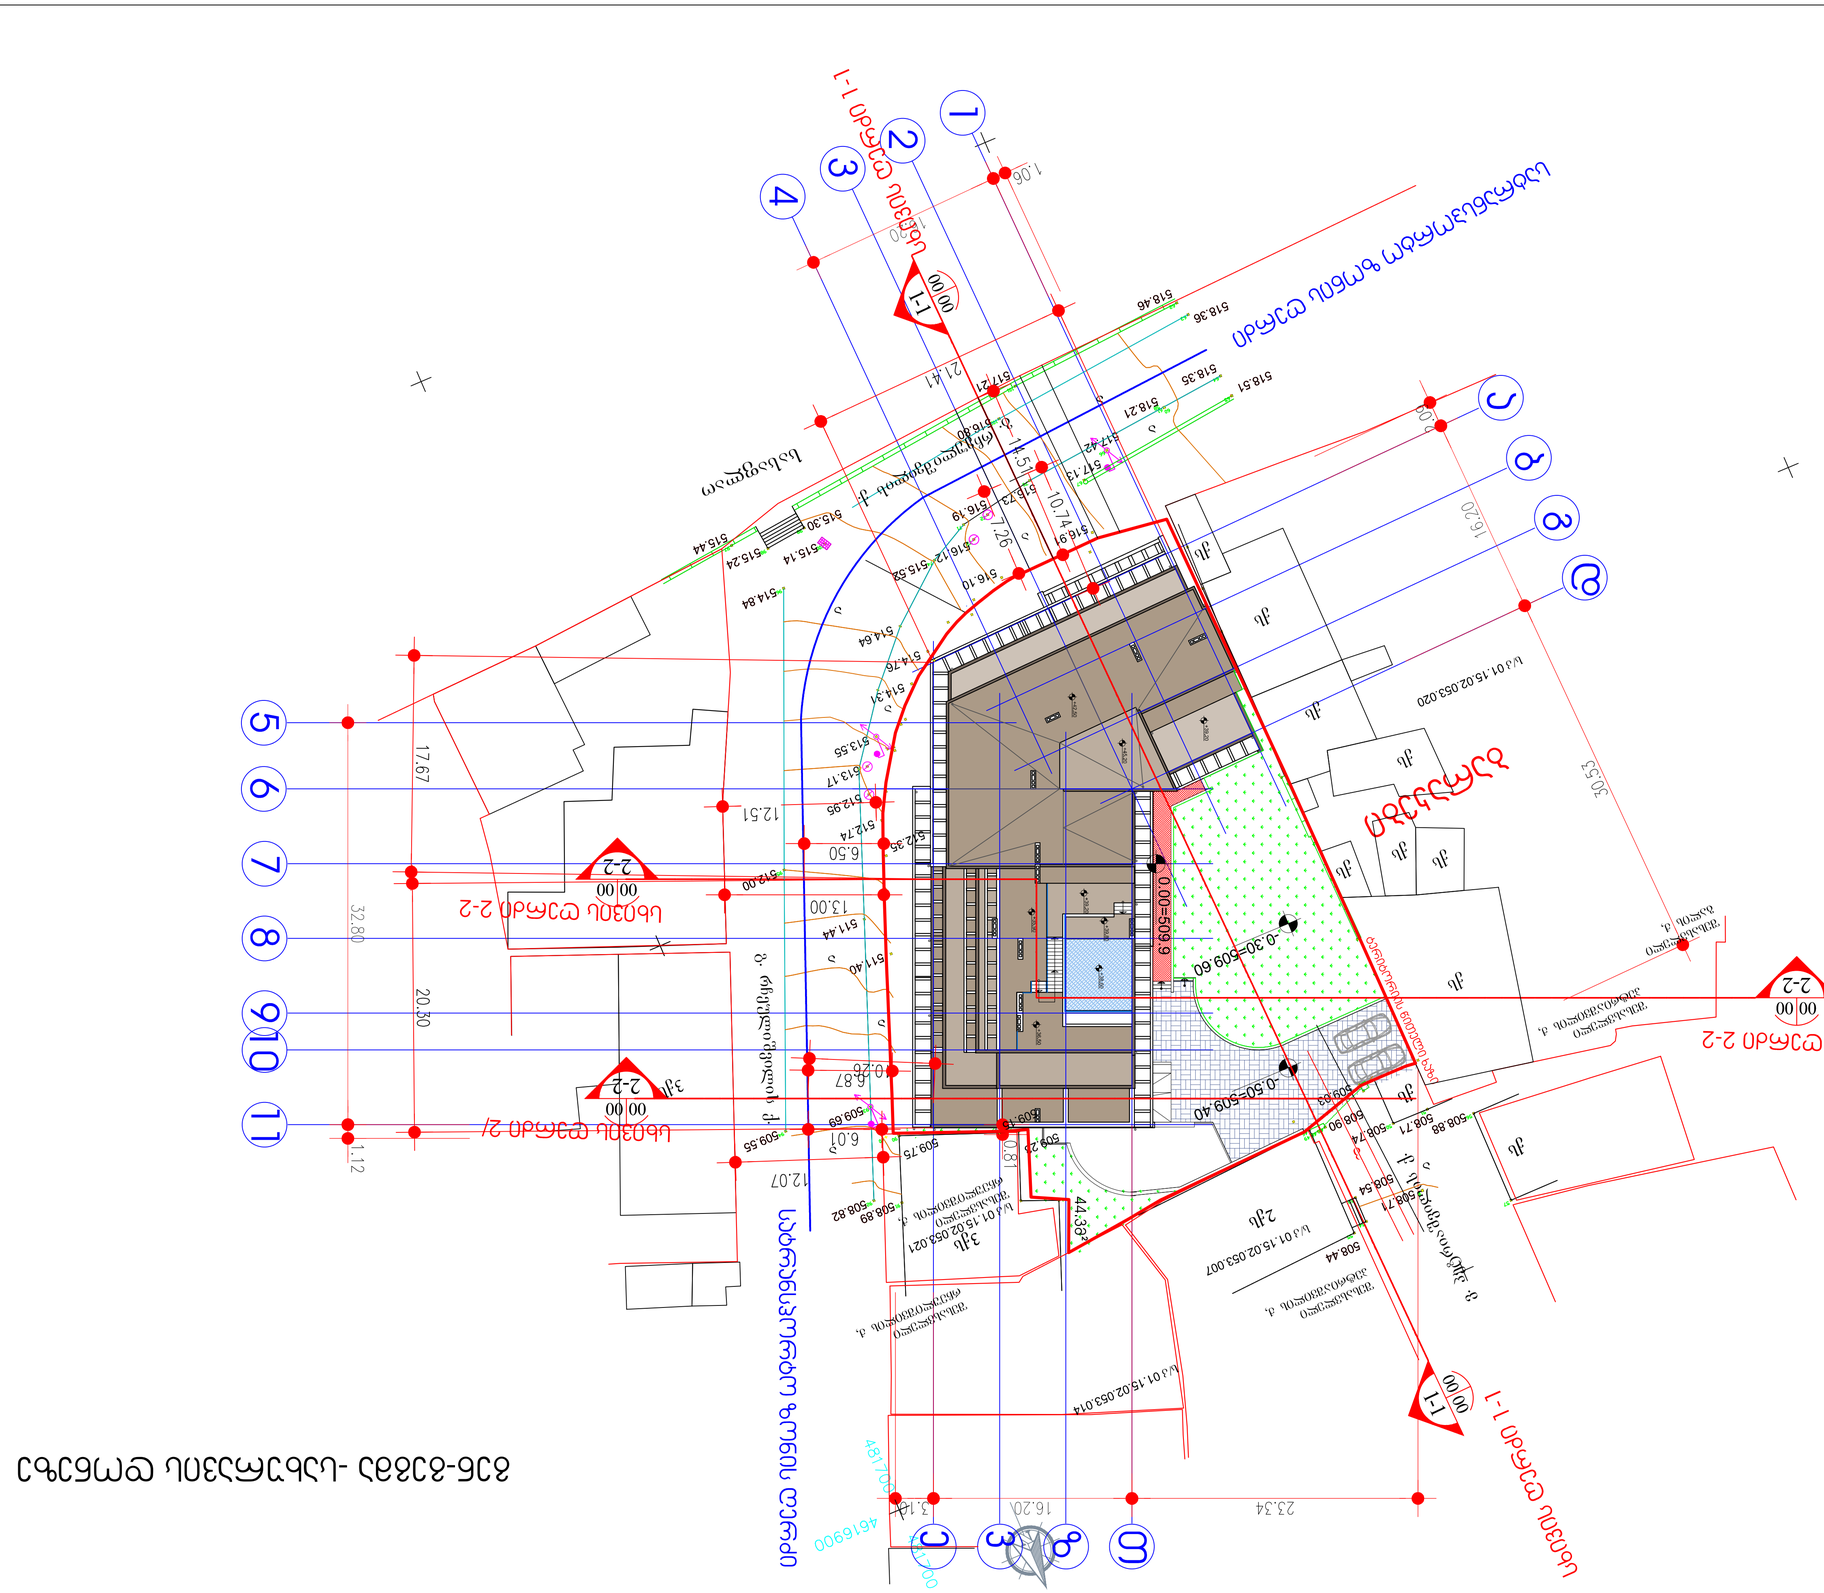
1-1
2-2
2-2
2-2
2-2
1-1
1-1
1
2
3
4
5
6
7
8
9
10
11

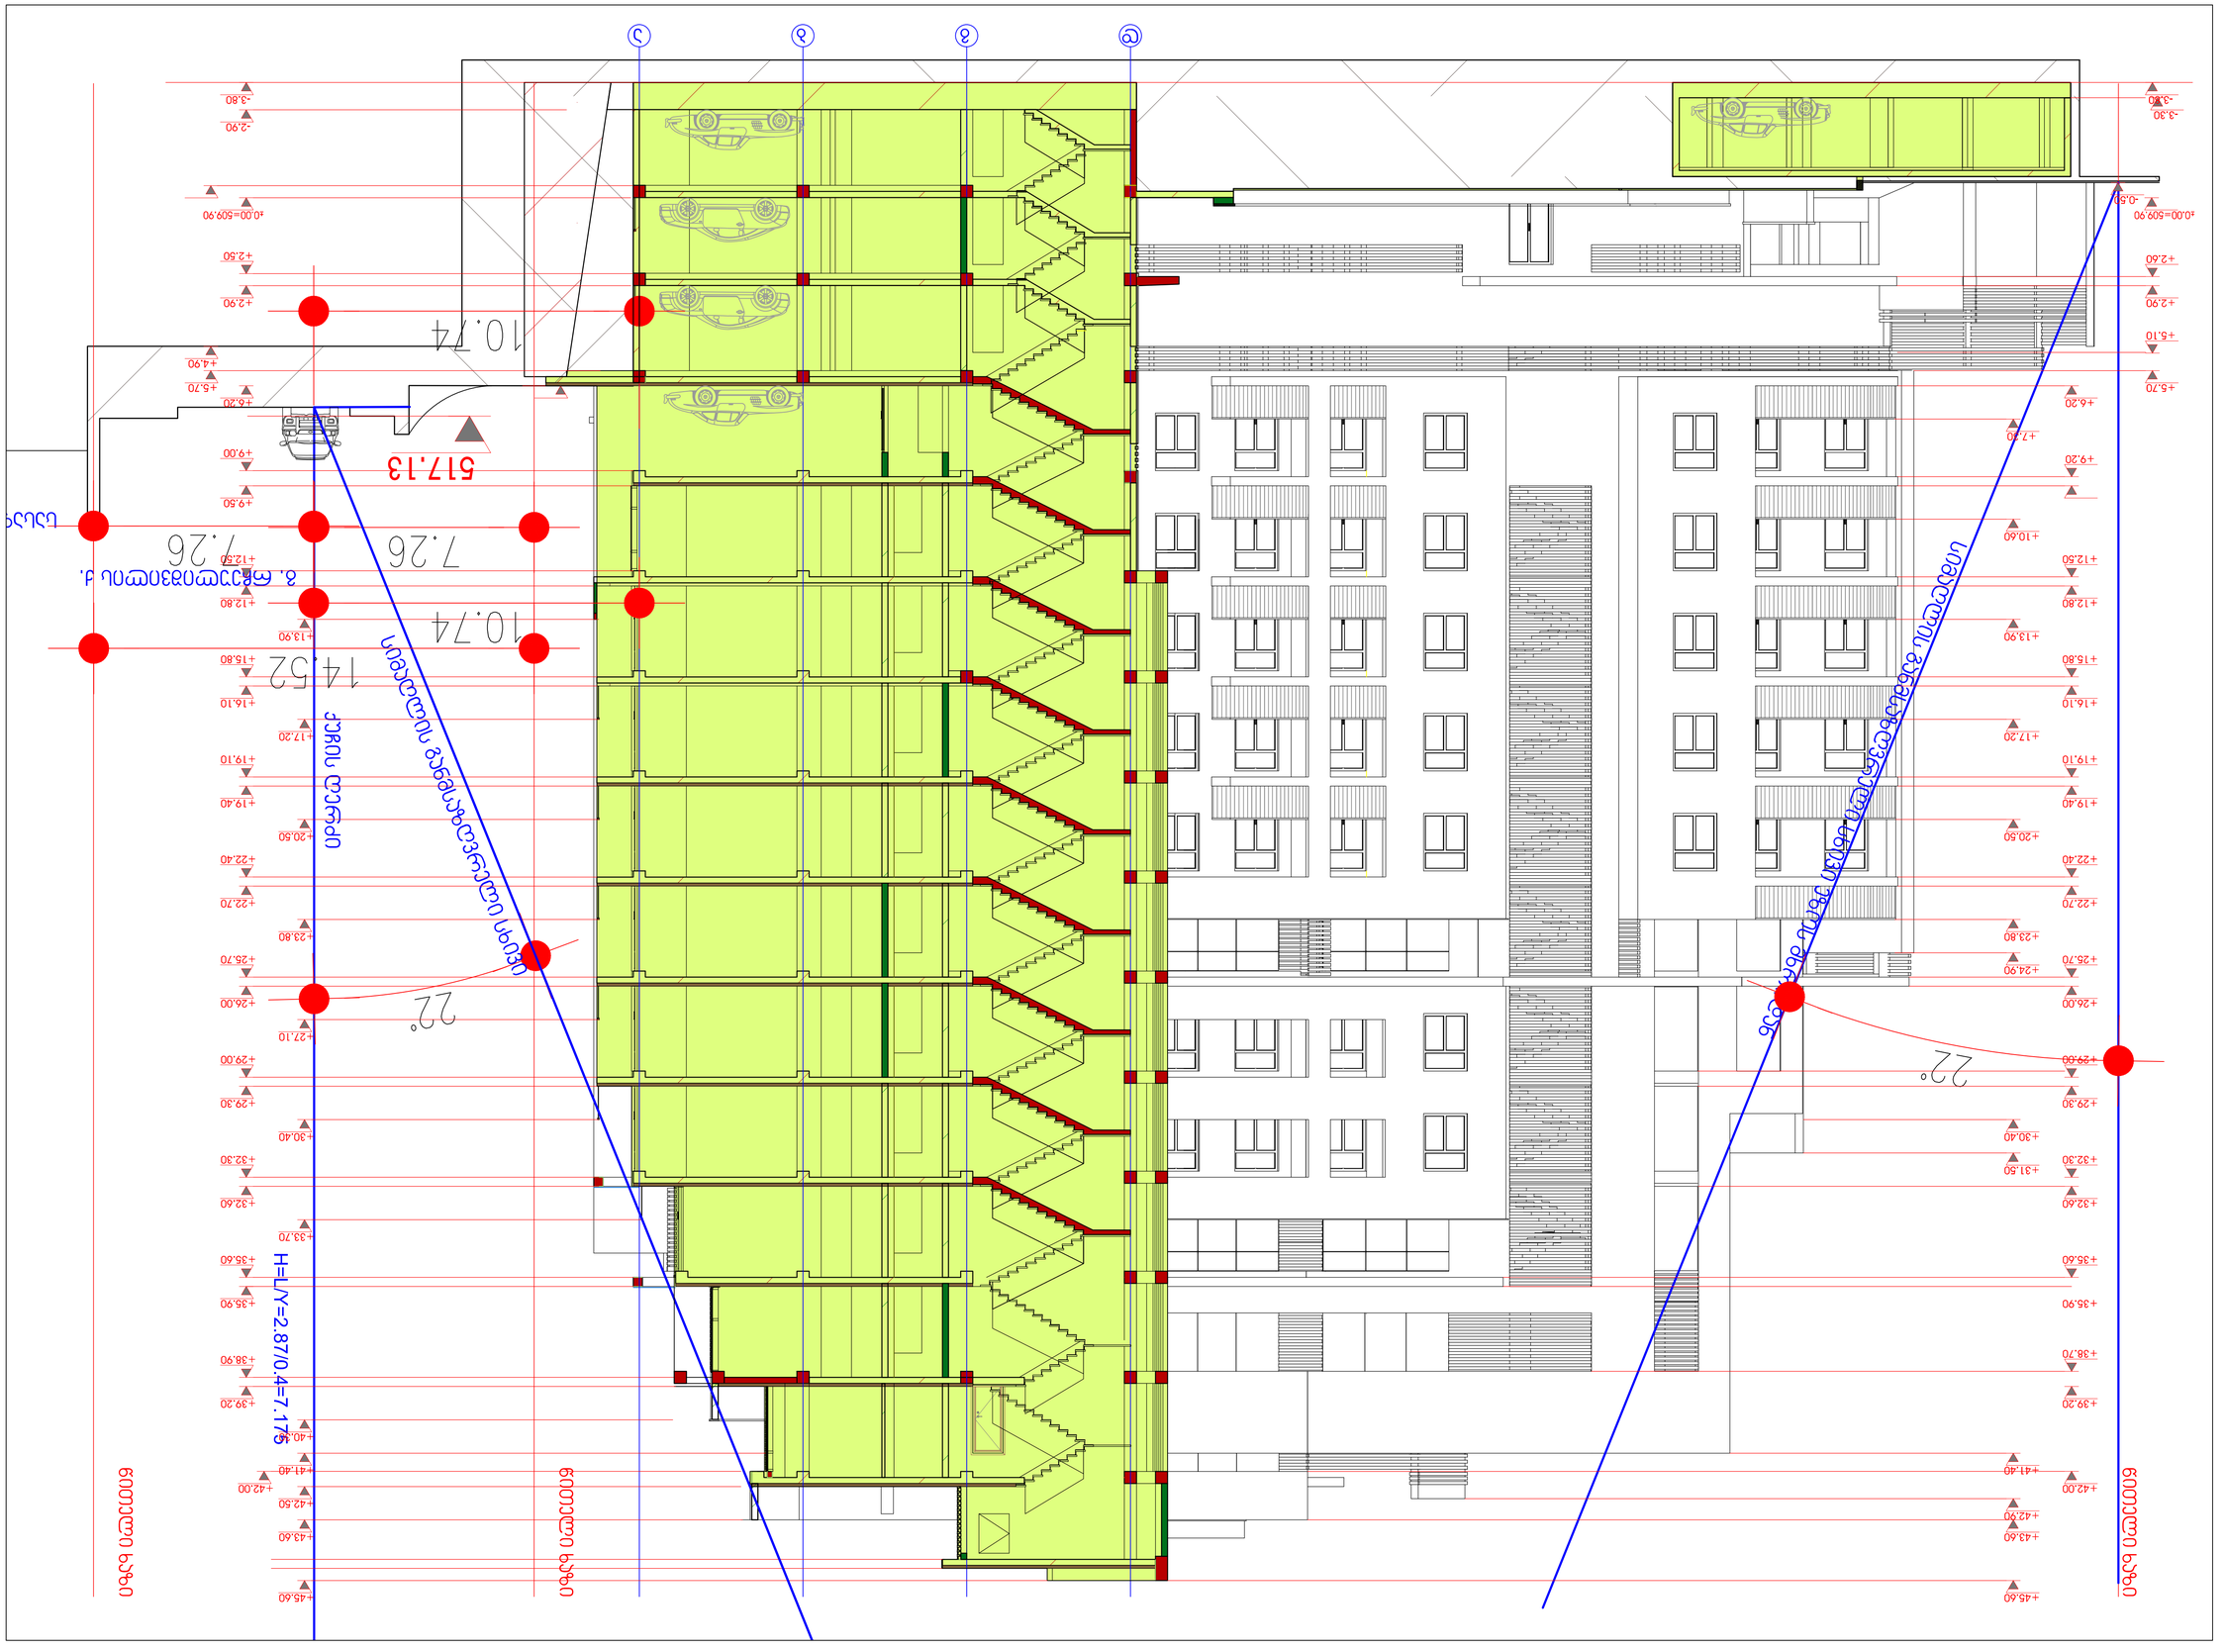

შენობის სახელწოდება	ბინა 45
ობიექტის მისამართი	ქ. თბილისი, ზ.ჭიჭინაძის ქუჩა, №45
პროექტის ავტორი	არქიტექტორი ნანა ბაქრაძე
ტექნიკური ზედამხედველი	
ავტორის ხელმოწერა	
ტექნიკური ზედამხედველის ხელმოწერა	
ფასადის ფრაგმენტი	

შპს "არქიდეა"
ქ. თბილისი, ზ.ჭიჭინაძის ქუჩა №45
ტელ: +995599 70 80 13

ფასადის ხედი 1-1

ფორმატი	A4
მასშტაბი	1:100
თარიღი	20.11.2014
ცვლილების N	03
ფურცლის N	

ფასადების მასალების ექსპლიკაცია

ალუმინის პროფილის ფანჯრის ბლოკი	
სპილენძის ფერის ალუმინის პროფილის ფანჯრის ბლოკი	
ალუმინის ფერის ალუმინის პროფილის ფანჯრის ბლოკი	
ალუმინის ფერის ალუმინის პროფილის ბალკონის ბლოკი	
ლითონის ბადე	
ლითონის მოაჯირი	
ალუმინის პროფილის ფანჯრის ბლოკი	
ალუმინის პროფილის ბალკონის ბლოკ

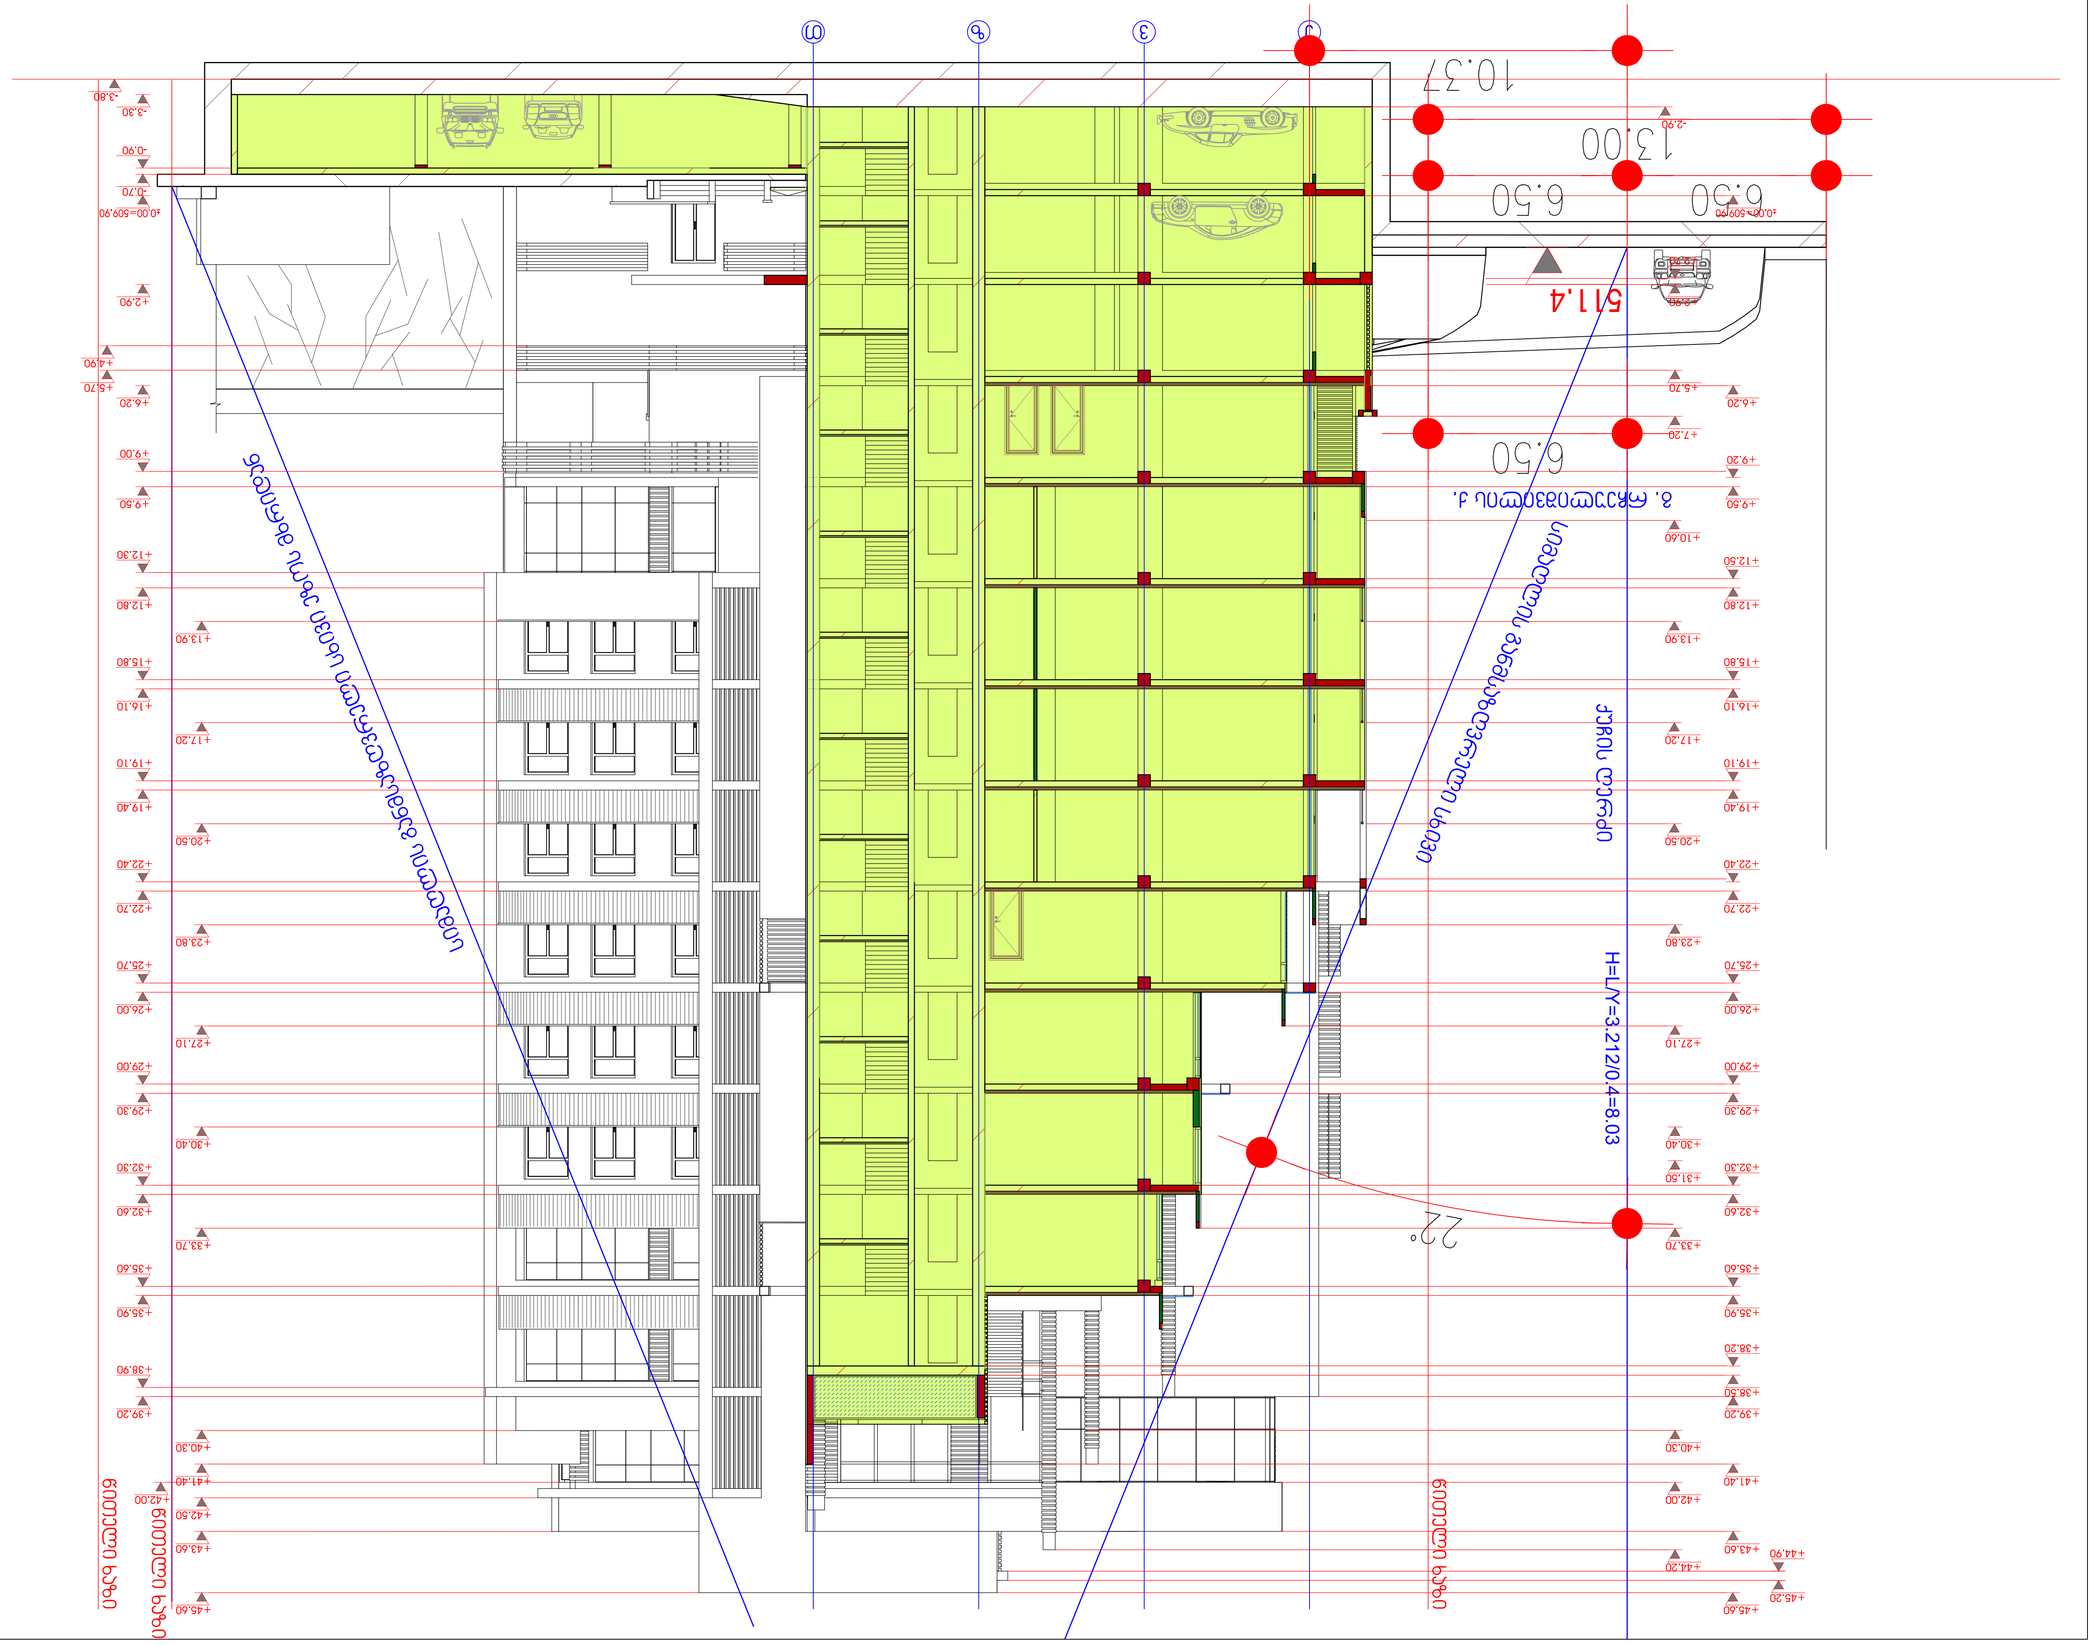



















































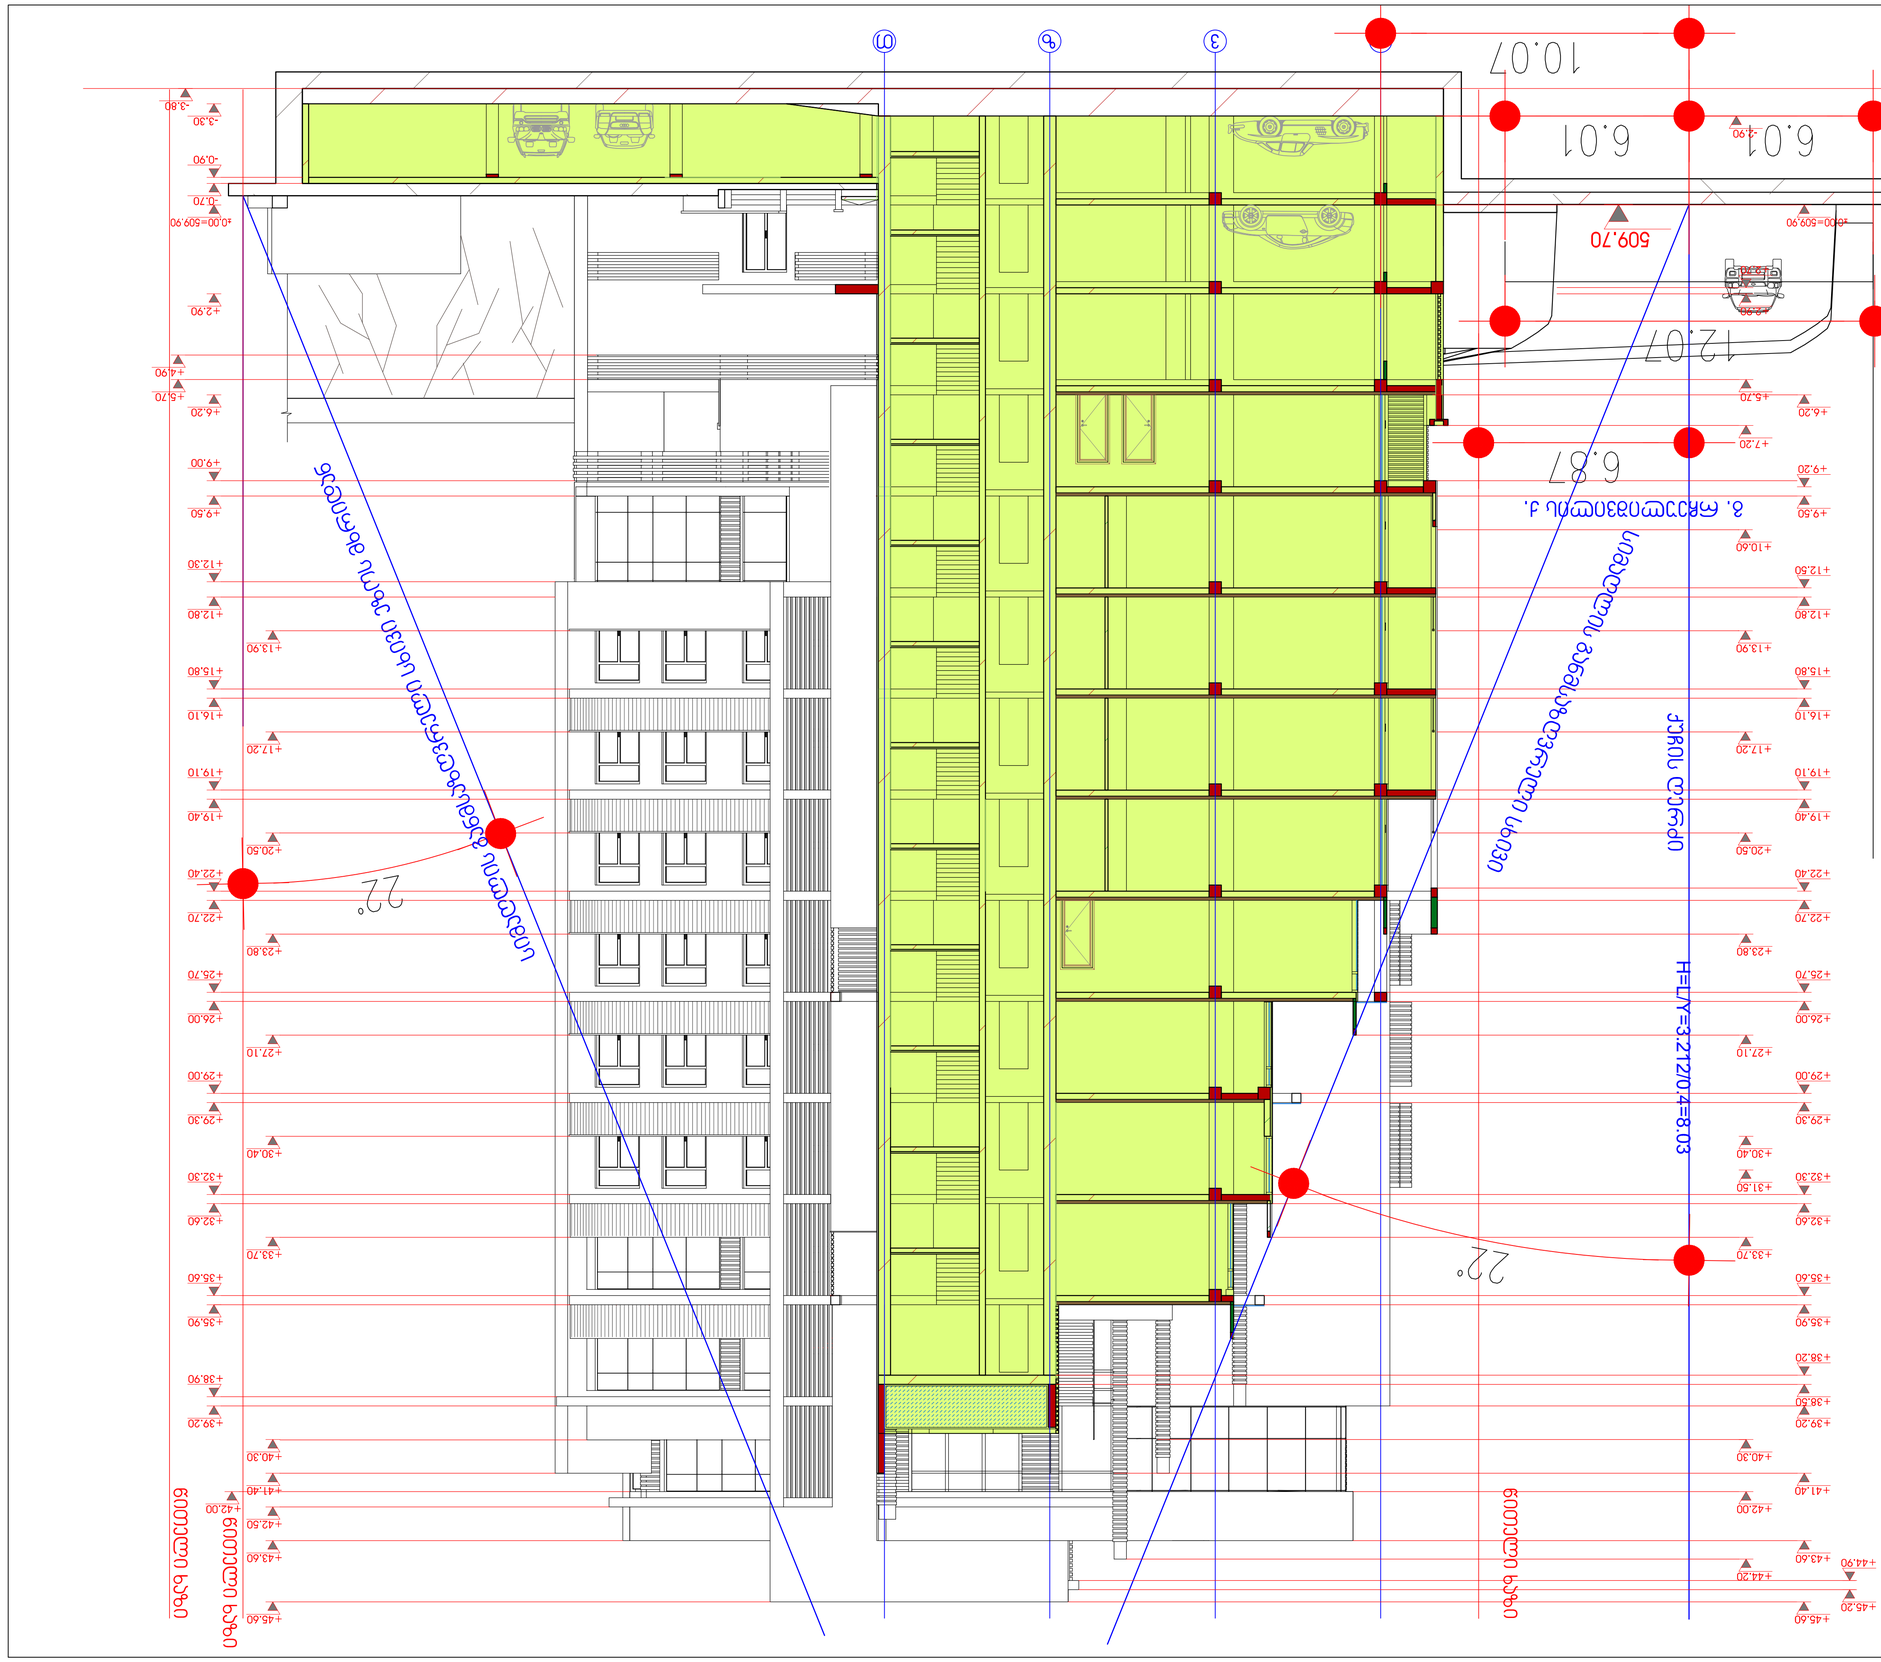



































