
GEOLAND®
Tel: 92-25-53 e-mail:
info@geoland.ge www.geoland.ge

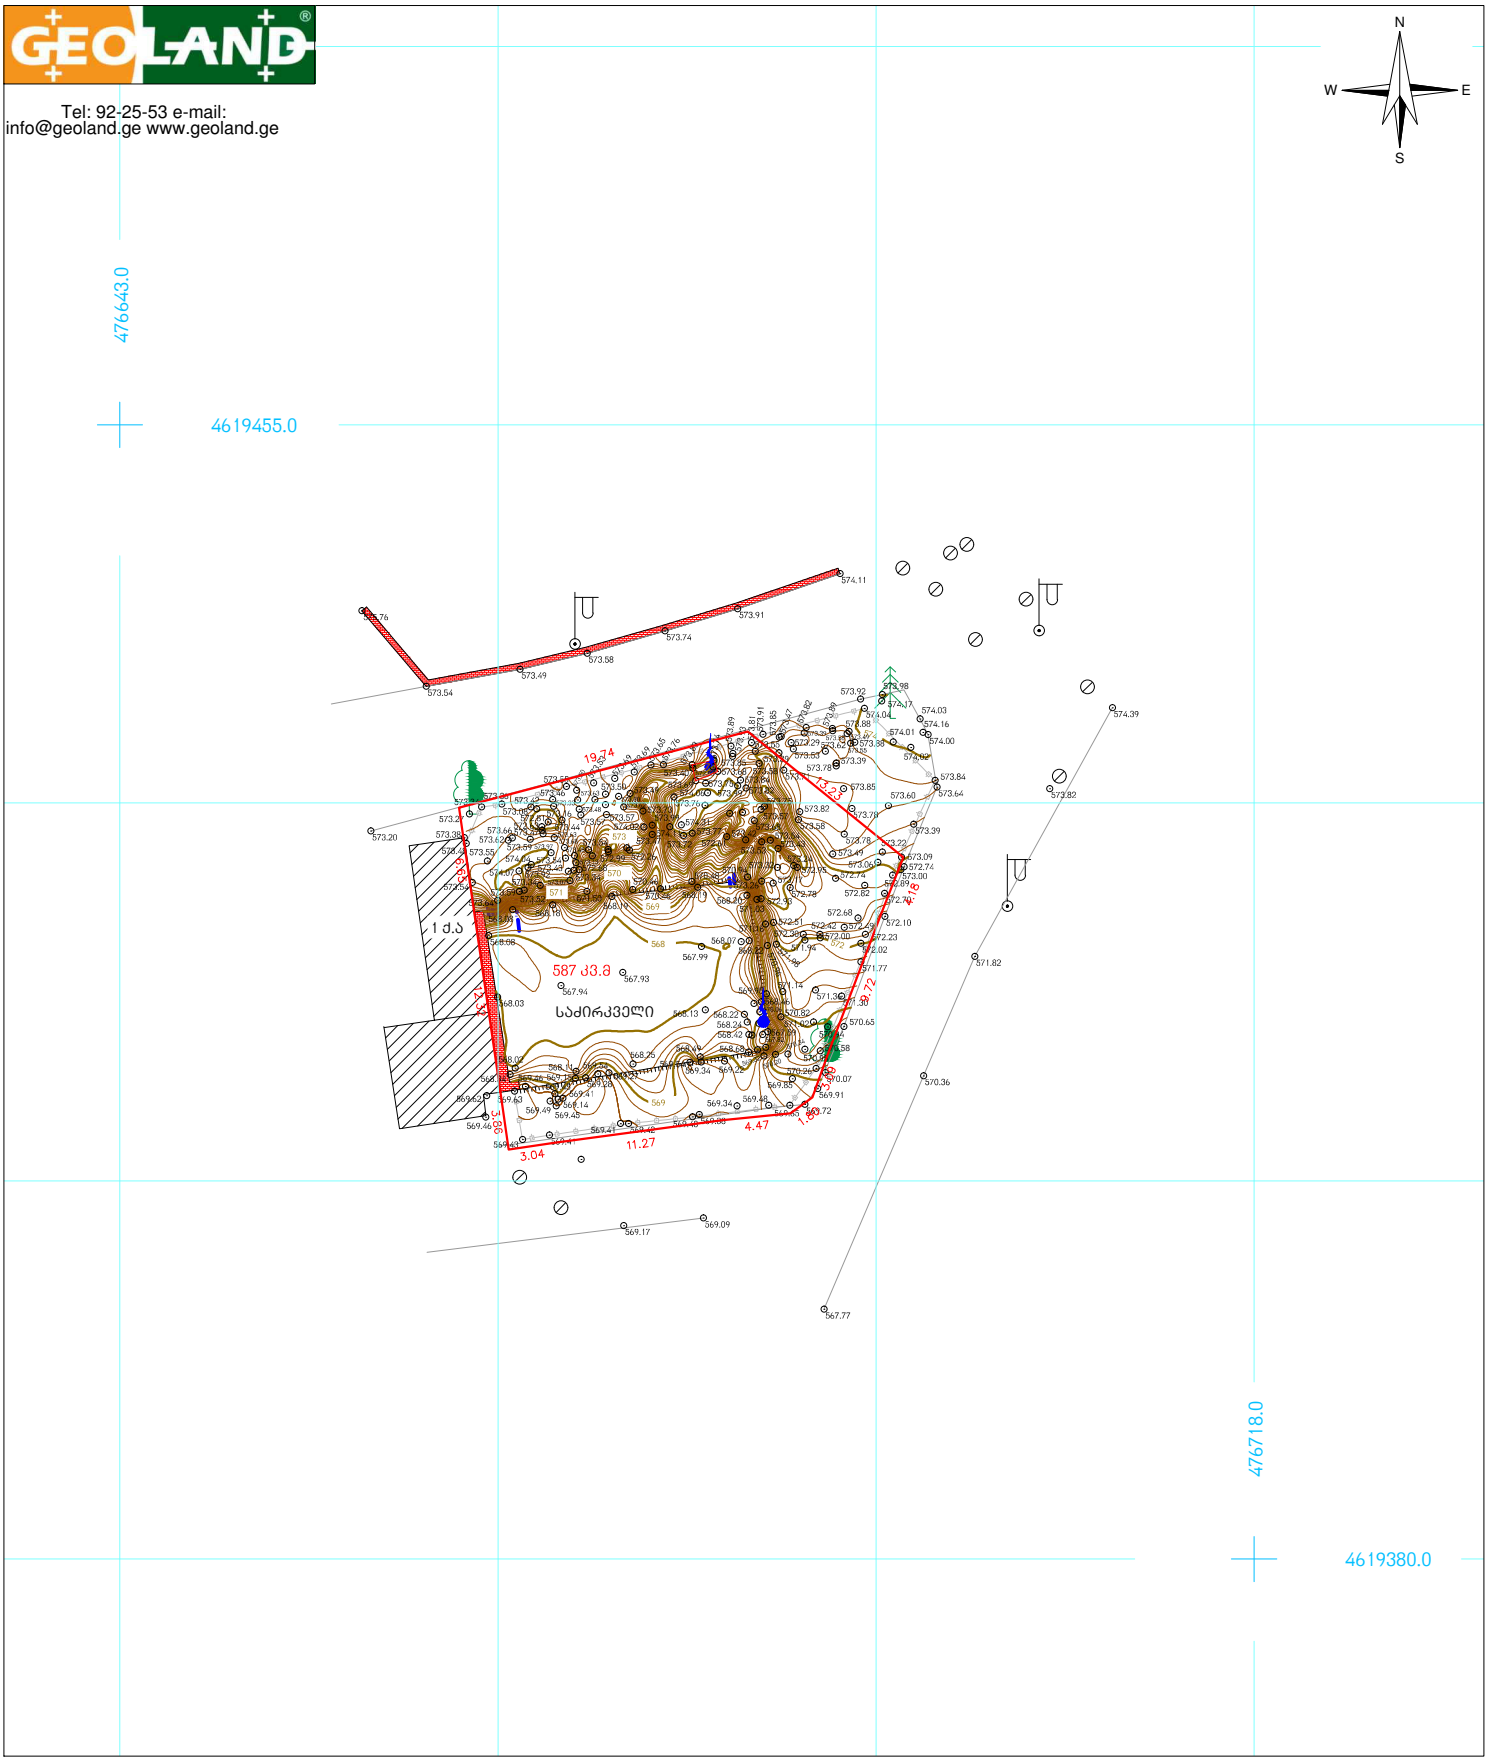


პირობითი აღნიშვნები


მიწის ნაკვეთის საზღვრები	•500 სიმაღლის ნიშნული
შენობა	ფოთლოვანი ხე
456000	წიწვოვანი ხე
4678900	ჭის ლუქი
UTM სისტემის კოორდინატები	ელ. ბოძი
	ოწკანი
	ასფალტის გზა
	ლითონის ზღუდე
	ბეტონის ზღუდე

ტოპოგეგმა

მისამართი:	ქ.თბილისი, მ/რ ნუცუბიძე, I მ/რ	
დამკვეთი:	შ.პ.ს "გეგულინვესტი"	
განყოფილების უფროსი		ვ. ენუქიანი
აზომა		ნ.ჩავლეშვილი
დახაზა	ა.სოხაძე	ა.სოხაძე
მ: 1:500	ფართობი: 587 კვ.მ.	26.02.2015

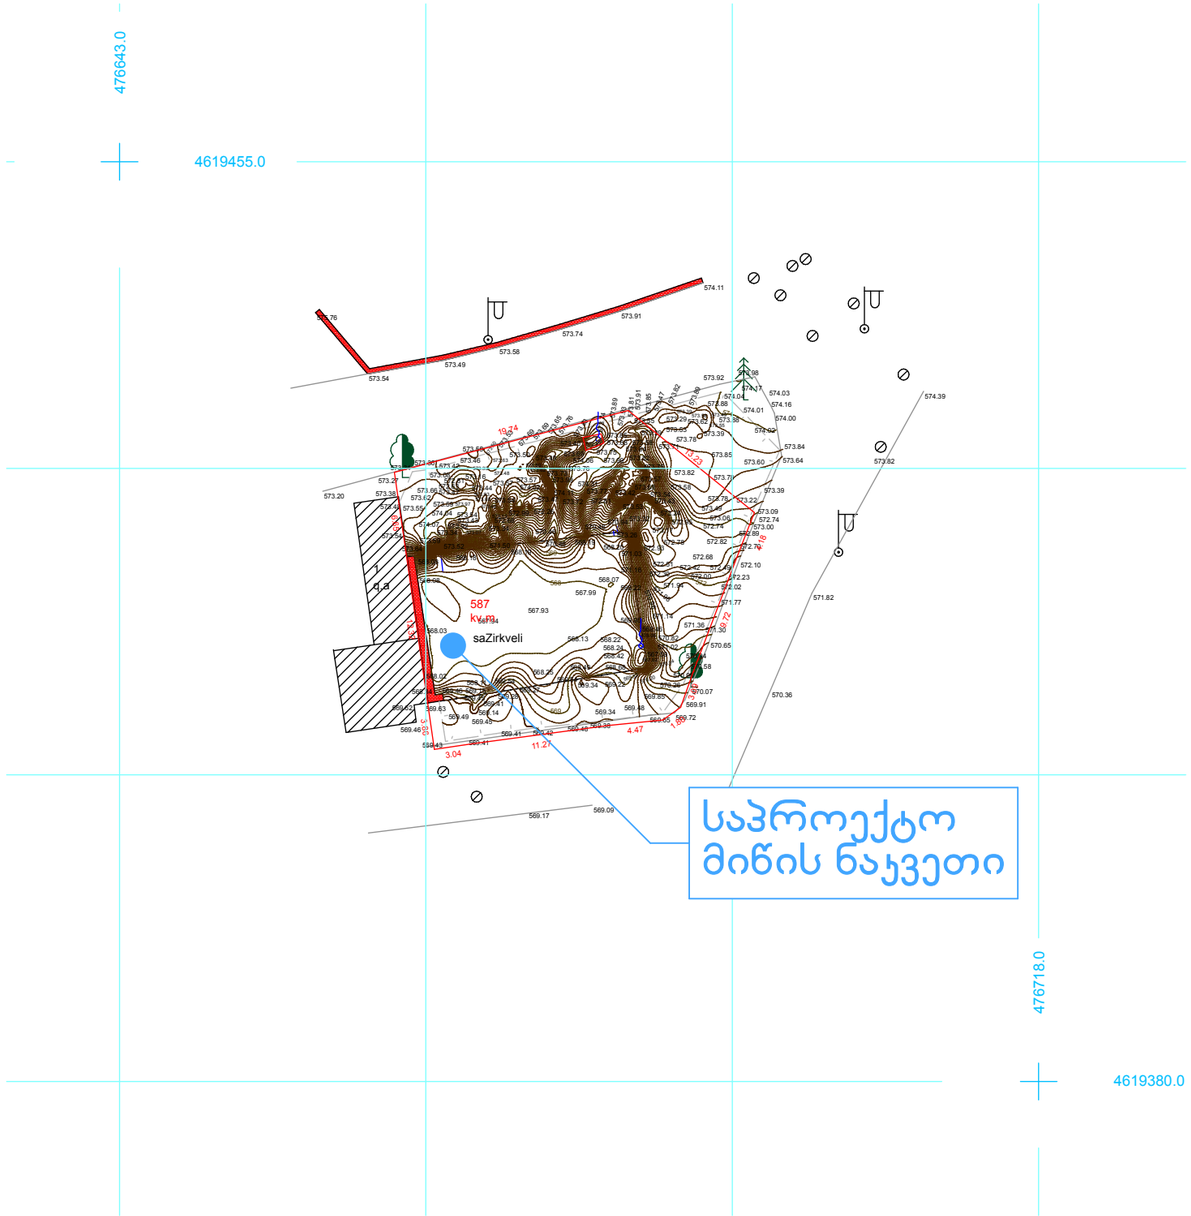

1 ტოპოგეგმა 1:500

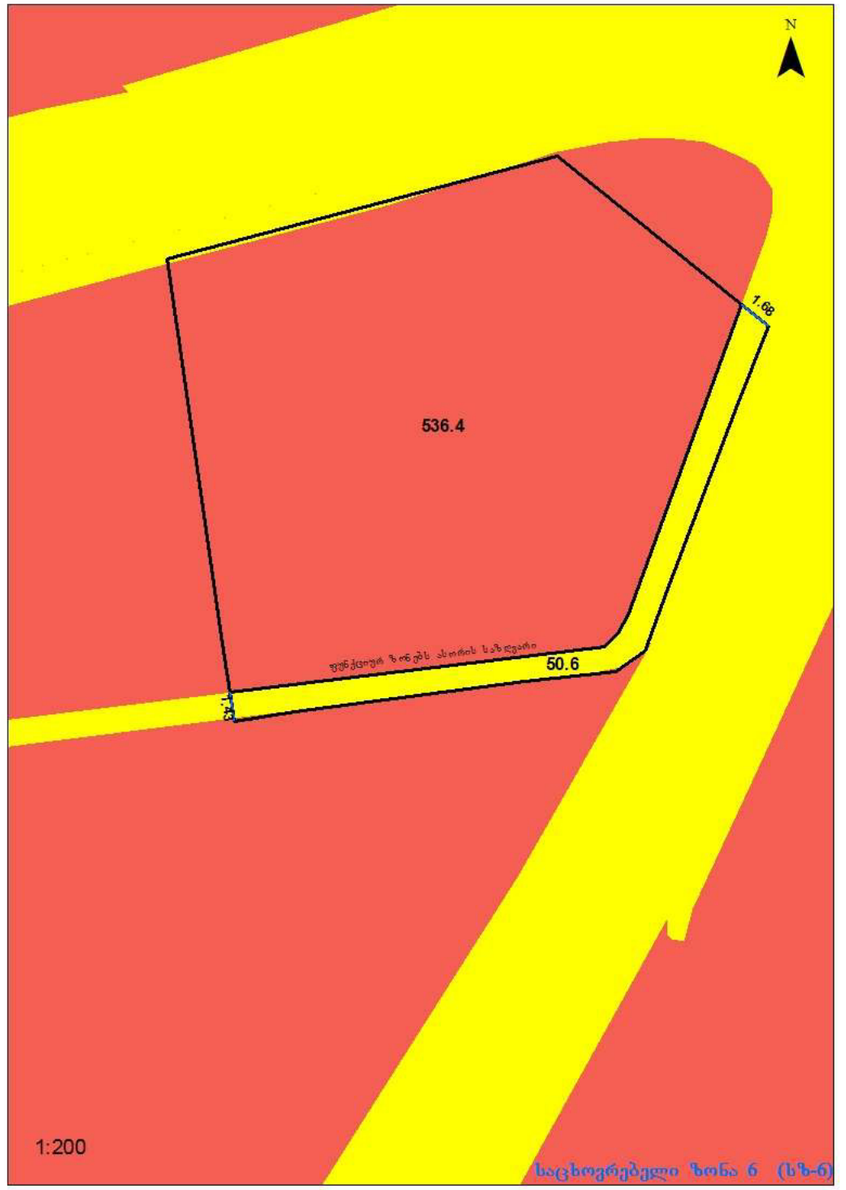

2 ზონებს შორის საზღვარი 1:300

გ. დათუაიშვილი
(995 598) 188889
datukii@yahoo.com

შპს აი-ბი-ეს
ქონსთრაქშენი
ნუცუბიძის I მ-რ, I კვ., 7/3
თბილისი 0183
საქართველო

დაკვეთა: **მრავალბინიანი საცხოვრებელი სახლი**

დამკვეთი:
ალექსანდრე ღლონტი

ნუცუბიძის I მ/რ თბილისი
0183 საქართველო

პროექტი / არქიტექტურა / სტადია / ნაწილი

მონაწილე ძირითადი სპეციალისტები
არქიტექტორი
გ. დათუაიშვილი
ჯად-ტექნიკოსი
გ. დათუაიშვილი

ხელმოწერა

ფურცელი **ა.02.1** | სულ **32** ფ.


დასახელება: **ტოპოგეგმა, ზონებს შორის საზღვარი**

მასშტაბი **1:500, 1:300**


შენიშვნა:
1.წინამდებარე პროექტი წარმოადგენს საავტორო უფლებით დაცულ ნამუშევარს.
2. ზომები მოცემულია სმ-ში, ხოლო ნიშნულები მ-ში.

თარიღი: 10.04.2015

A3 ფორმატი

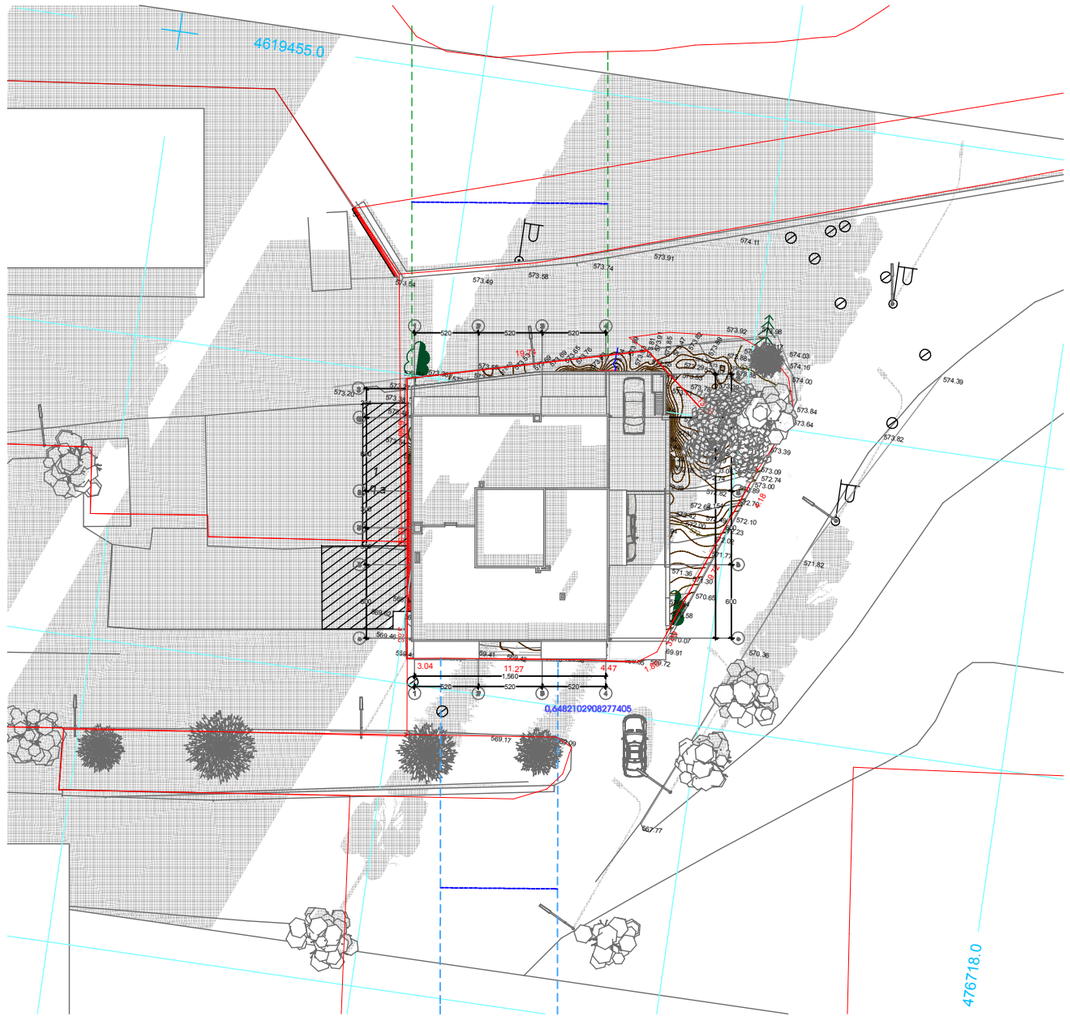

1 გენგეგმა 1:500

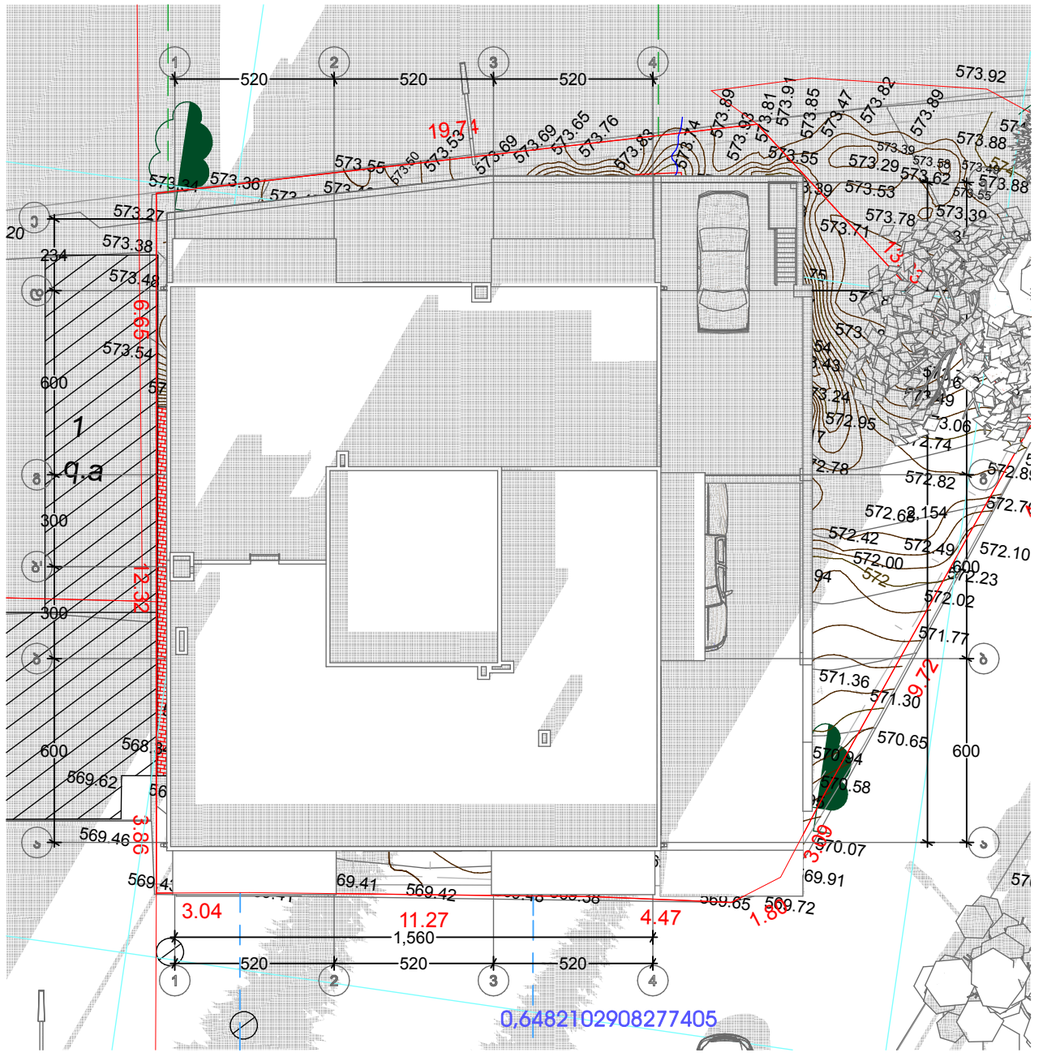

2 გენგეგმა 1:200

გ. დათუკიშვილი
(995 598) 188889
datukii@yahoo.com

შპს აი-ბი-ეს
ქონსთრაქშენი
ნუცუბიძის I მ-რ, I ჯვ., 7/3
თბილისი 0183
საქართველო

დაკვეთა: **მრავალბინიანი საცხოვრებელი სახლი**

დამკვეთი:
ალექსანდრე ღლონტი

ნუცუბიძის I მ/რ თბილისი
0183 საქართველო

პროექტი | არქიტექტურა

მონაწილე ძირითადი სპეციალისტები
არქიტექტორი
გ. დათუკიშვილი

ჯად-ტექნიკოსი
გ. დათუკიშვილი

სახელი | ნაწილი

ხელმოწერა

ფურცელი **ა.02.2** | სულ 32 ფ.

დასახელება: **გენგეგმა**

მასშტაბი **1:500, 1:200**

შენიშვნა:
1.წინამდებარე პროექტი წარმოადგენს საავტორო უფლებით დაცულ ნამუშევარს.
2. ზომები მოცემულია სმ-ში, ხოლო ნიშნულები მ-ში.

თარიღი: 10.04.2015 | ფორმატი A3