


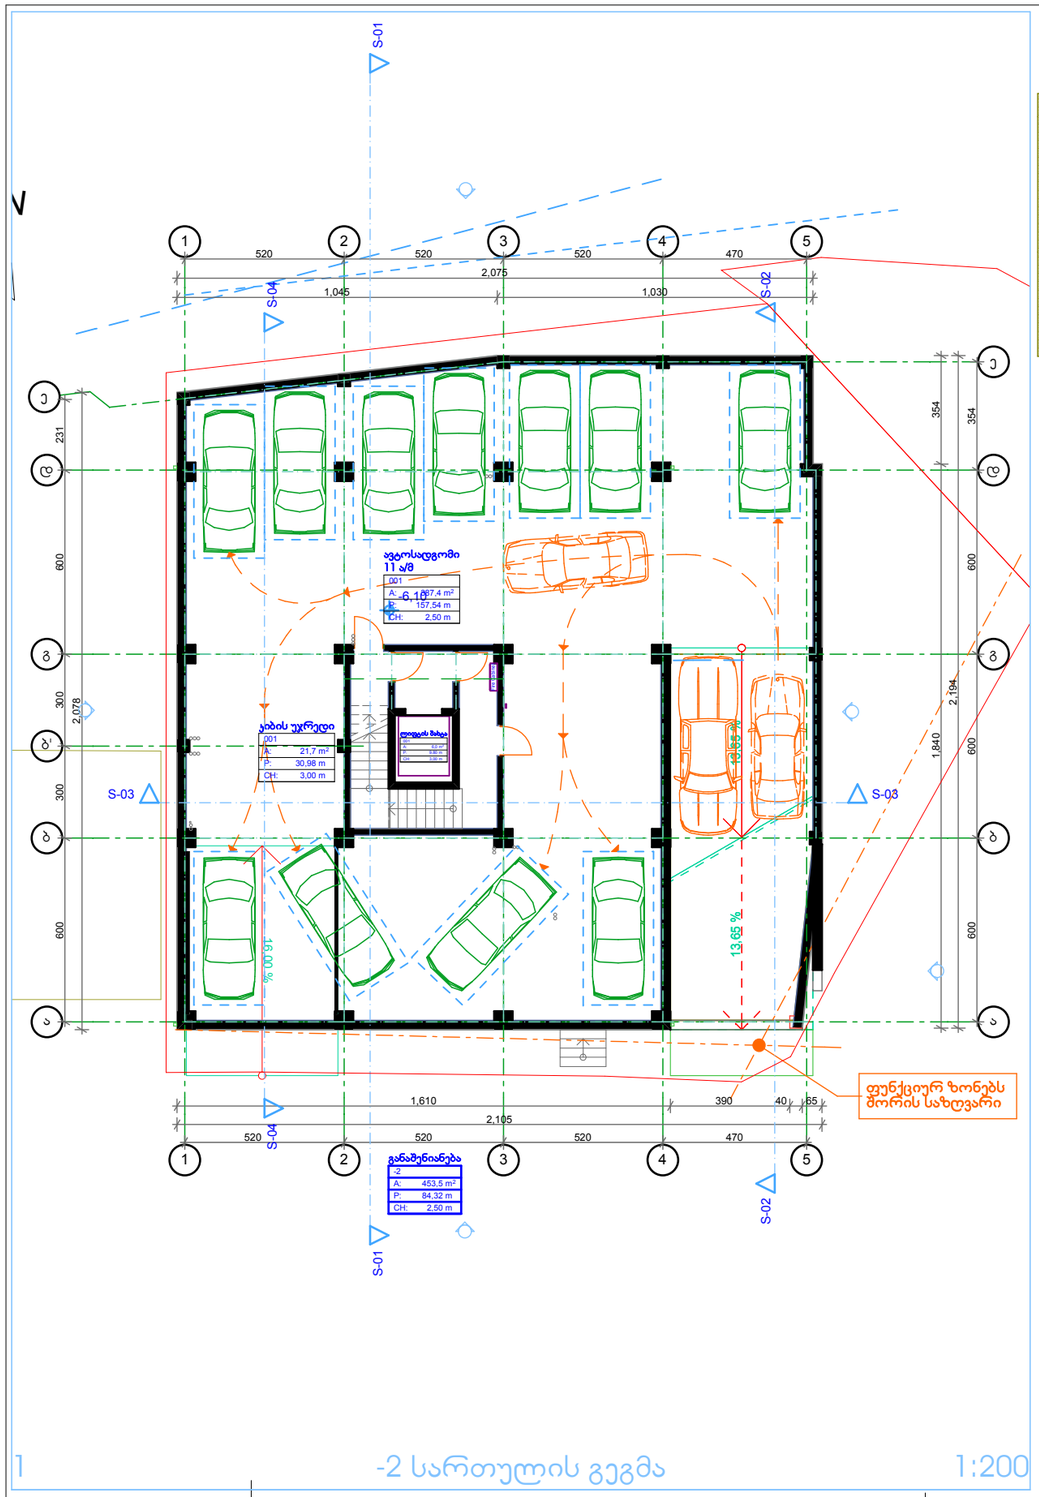


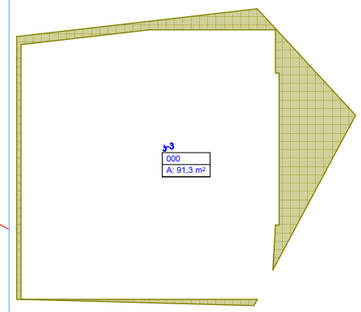

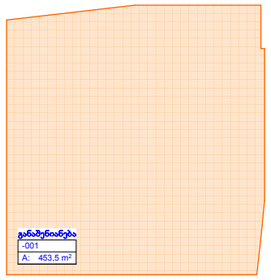

ეროვა 1:500

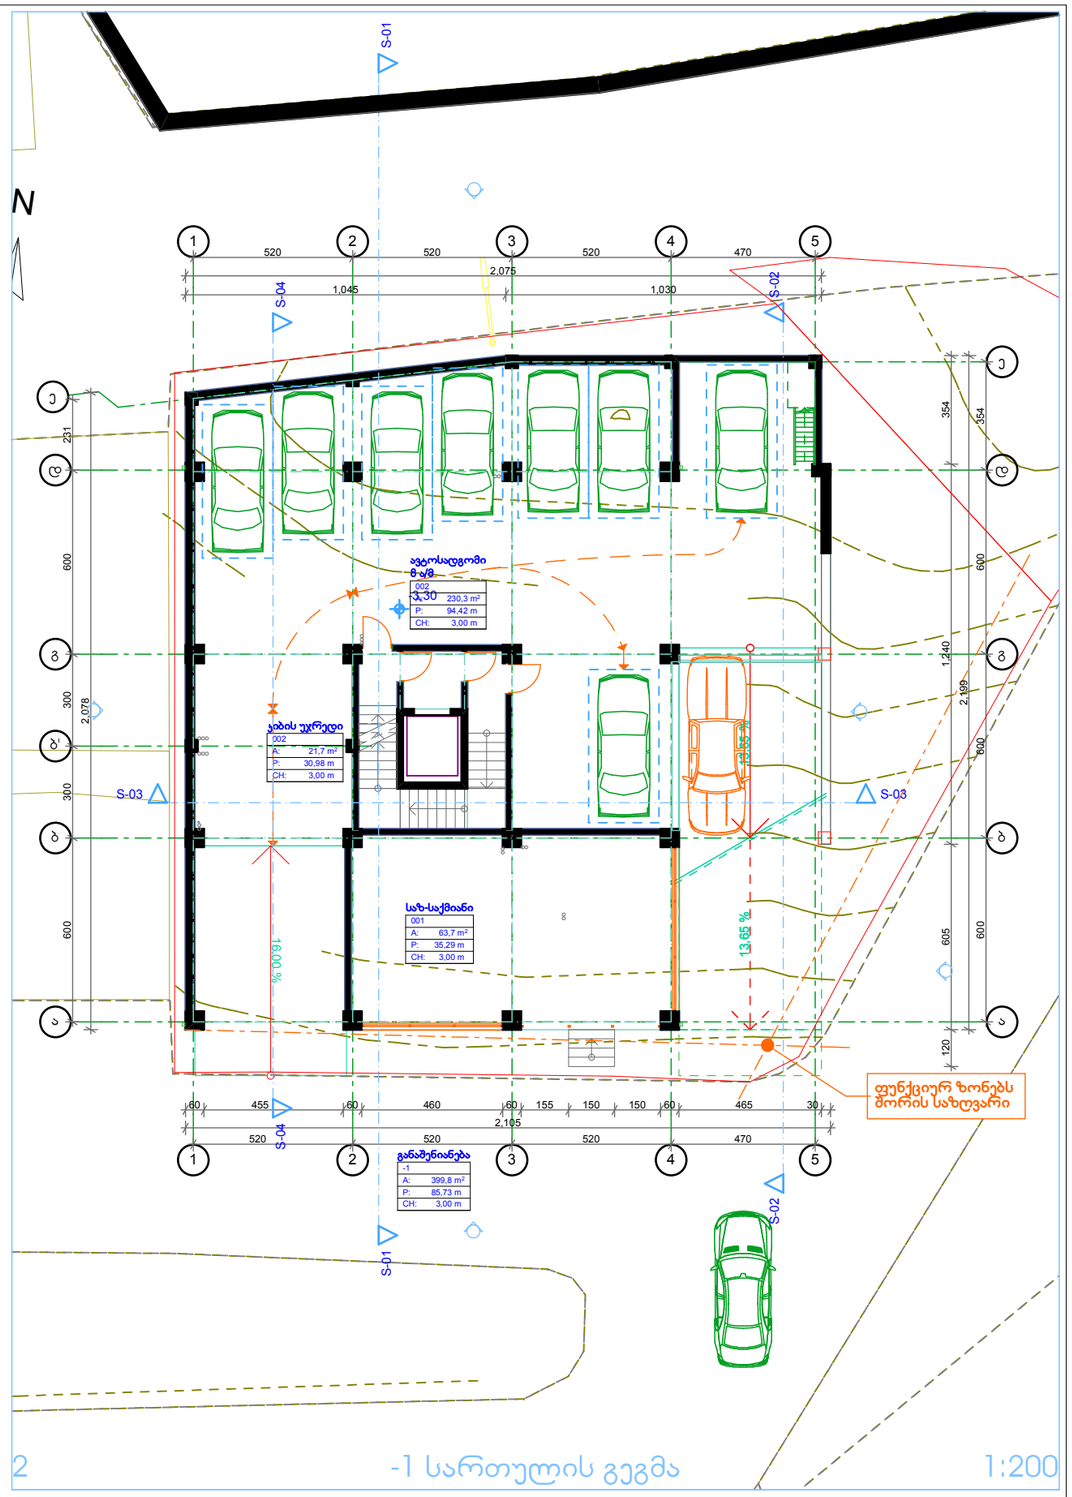

გ. დათუაიშვილი
(995 598) 188889
datukii@yahoo.com

შპს აი-ბი-ეს
ქონსთრაქშენი
ნუცუბიძის I მ-რ, I ჯვ., 7/3
თბილისი 0183
საქართველო

დაკვეთა: **მრავალბინიანი საცხოვრებელი სახლი**

დამკვეთი:
ალექსანდრე ღლონტი

ნუცუბიძის I მ/რ თბილისი
0183 საქართველო

პროექტი
არქიტექტურა

მონაწილე ძირითადი სპეციალისტები
არქიტექტორი
გ. დათუაიშვილი
კად-ტექნიკოსი
გ. დათუაიშვილი

ხელმოწერა


ფურცელი **ა.03.1** | სულ 32 ფ.


დასახელება: **-2 სართულის გეგმა, -1 სართულის გეგმა, ეროვა**

მასშტაბი **1:200, 1:500**


შენიშვნა:
1.წინამდებარე პროექტი წარმოადგენს საავტორო უფლებებით დაცულ ნამუშევარს.
2. ზომები მოცემულია სმ-ში, ხოლო ნიშნულები მ-ში.
3. მოპირკეთება არ არის გათვალისწინებული გაბარიტულ ზომებში, რაც დაზუსტდება მუშა ნახაზებში.

თარიღი: 10.04.2015
ფორმატი A3

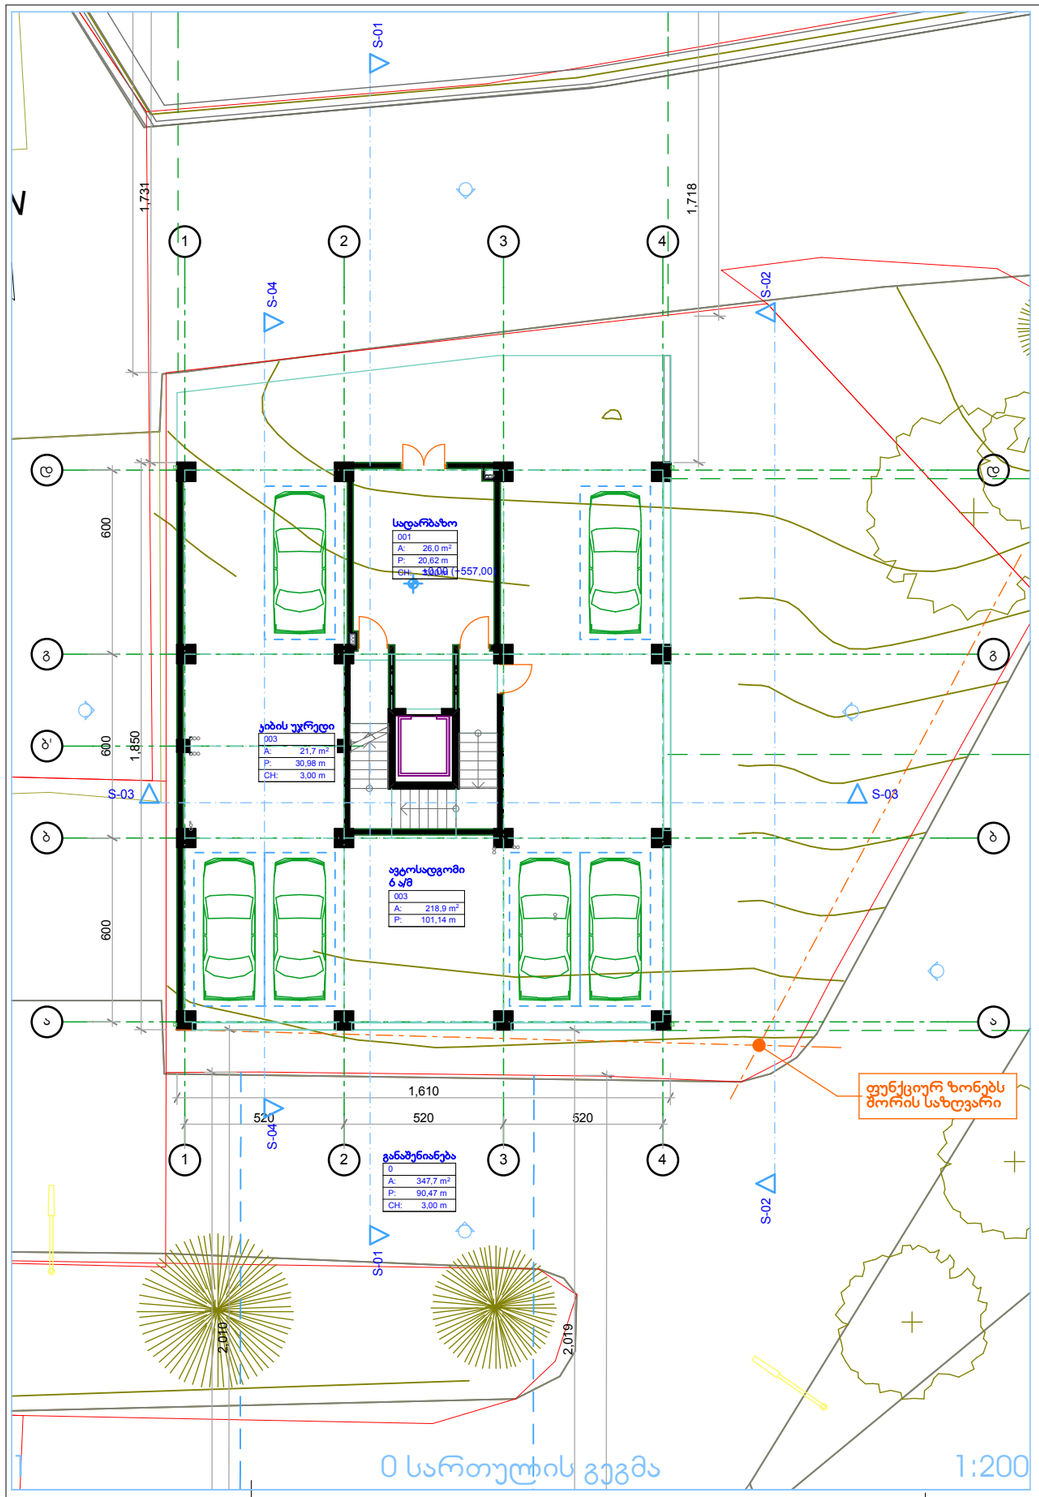

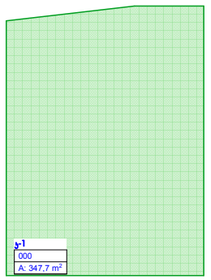

ჯროჯი 1:500

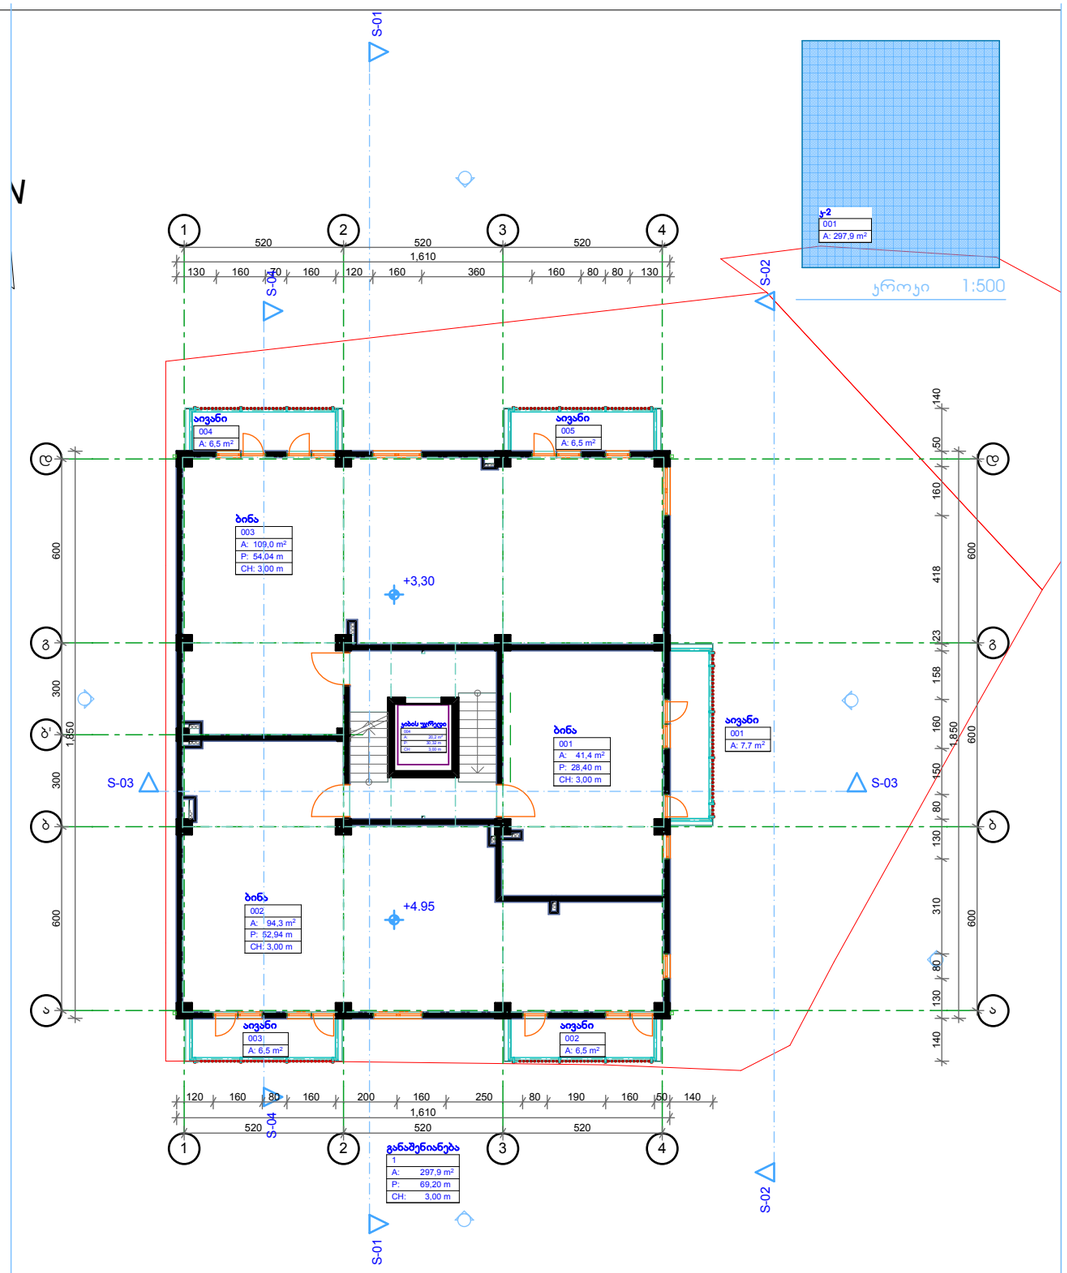

ჯროჯი 1:500

0 სართულის გეგმა 1:200

1 სართულის გეგმა 1:200

გ. დათუაიშვილი
(995 598) 188889
datukii@yahoo.com

შპს აი-ბი-ეს
ქონსთრაქშენი
ნუცუბიძის I მ-რ, I ჯვ., 7/3
თბილისი 0183
საქართველო

დაკვეთა: **მრავალბინიანი საცხოვრებელი სახლი**

დამკვეთი:
ალექსანდრე ღლონტი

ნუცუბიძის I მ/რ თბილისი
0183 საქართველო

პროექტი | არქიტექტურა

მონაწილე ძირითადი სპეციალისტები

არქიტექტორი
გ. დათუაიშვილი

კად-ტექნიკოსი
გ. დათუაიშვილი

სტადია: ნახაზი

ხელმოწერა


ფურცელი **ა.03.2** | სულ 32 ფ.


დასახელება: **ჯროჯი, 0 სართულის გეგმა, 1 სართულის გეგმა**

მასშტაბი **1:500, 1:200**

შენიშვნა:
1.წინამდებარე პროექტი წარმოადგენს საავტორო უფლებით დაცულ ნამუშევარს.
2. ზომები მოცემულია სმ-ში, ხოლო ნიშნულები მ-ში.
3. მოპირკეთება არ არის გათვალისწინებული გაბარიტულ ზომებში, რაც დაზუსტდება მუშა ნახაზებში.


თარიღი: 10.04.2015 | ფორმატი A3

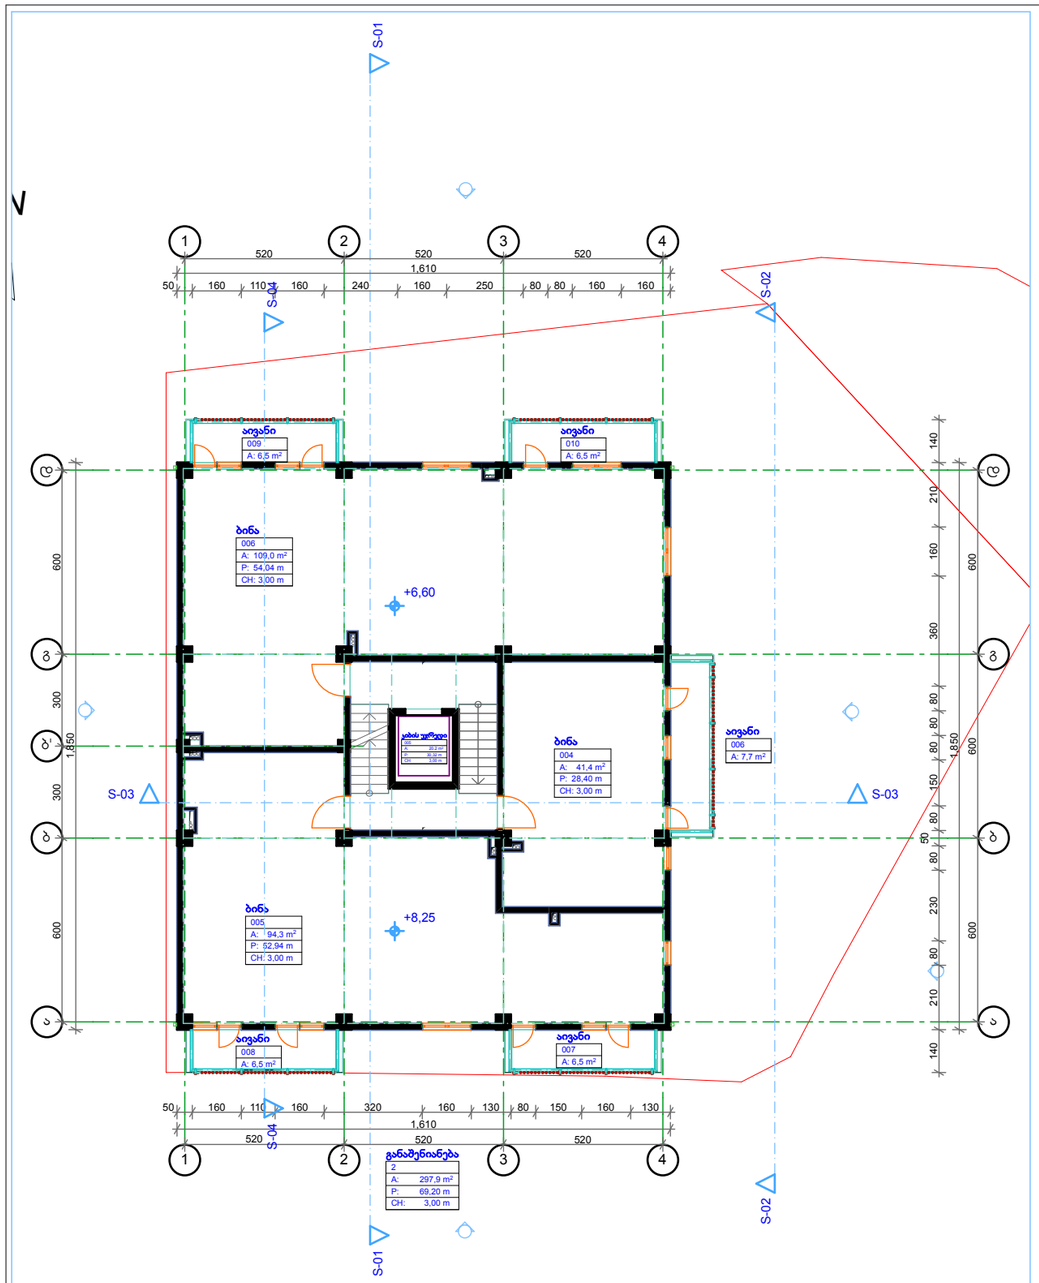

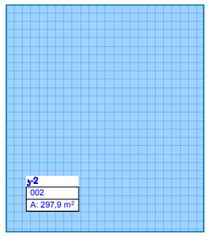

ჯროჯი 1:500

1 2 სართულის გეგმა 1:200

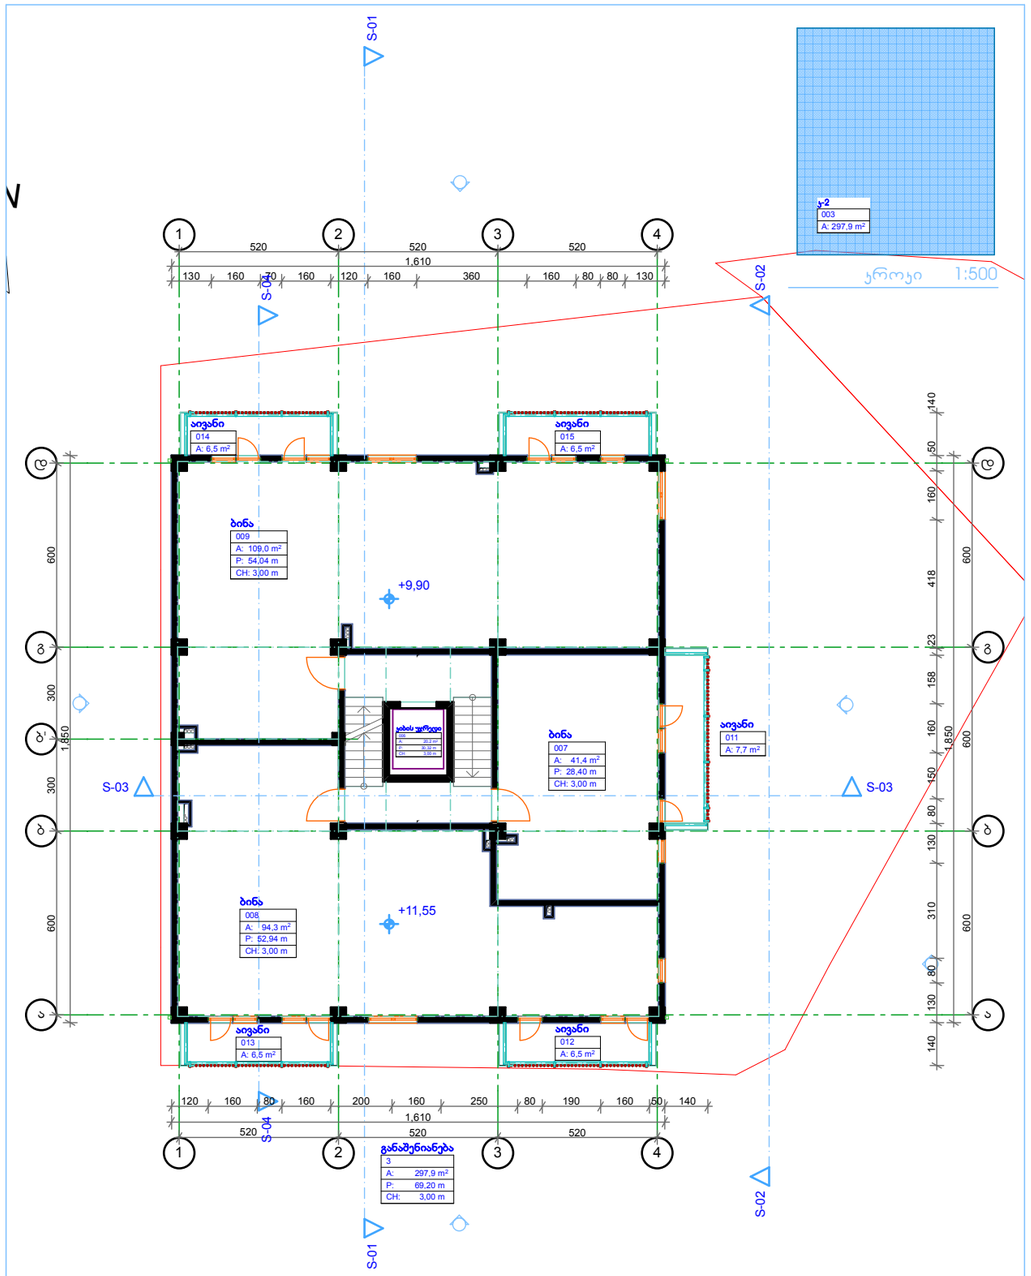

ჯროჯი 1:500

2 3 სართულის გეგმა 1:200

გ. დათუკიშვილი
(995 598) 188889
datukii@yahoo.com

შპს აი-ბი-ეს
ქონსთრაქშენი
ნუცუბიძის I მ-რ, I ჯვ., 7/3
თბილისი 0183
საქართველო

დაკვეთა: **მრავალბინიანი საცხოვრებელი სახლი**

დამკვეთი:
ალექსანდრე ღლონტი

ნუცუბიძის I მ/რ თბილისი
0183 საქართველო

პროექტი
არქიტექტურა
სტადია ნაწილი

მონაწილე ძირითადი სპეციალისტები
არქიტექტორი
გ. დათუკიშვილი
კად-ტექნიკოსი
გ. დათუკიშვილი

ხელმოწერა


ფურცელი **ა.03.3** | სულ 32 ფ.


დასახელება: **2 სართულის გეგმა, 3 სართულის გეგმა, ჯროჯი**

მასშტაბი **1:200, 1:500**

შენიშვნა:
1.წინამდებარე პროექტი წარმოადგენს საავტორო უფლებით დაცულ ნამუშევარს.
2. ზომები მოცემულია სმ-ში, ხოლო ნიშნულები მ-ში.
3. მოპირკეთება არ არის გათვალისწინებული გაბარიტულ ზომებში, რაც დაზუსტდება მუშა ნახაზებში.


თარიღი: 10.04.2015
ფორმატი A3

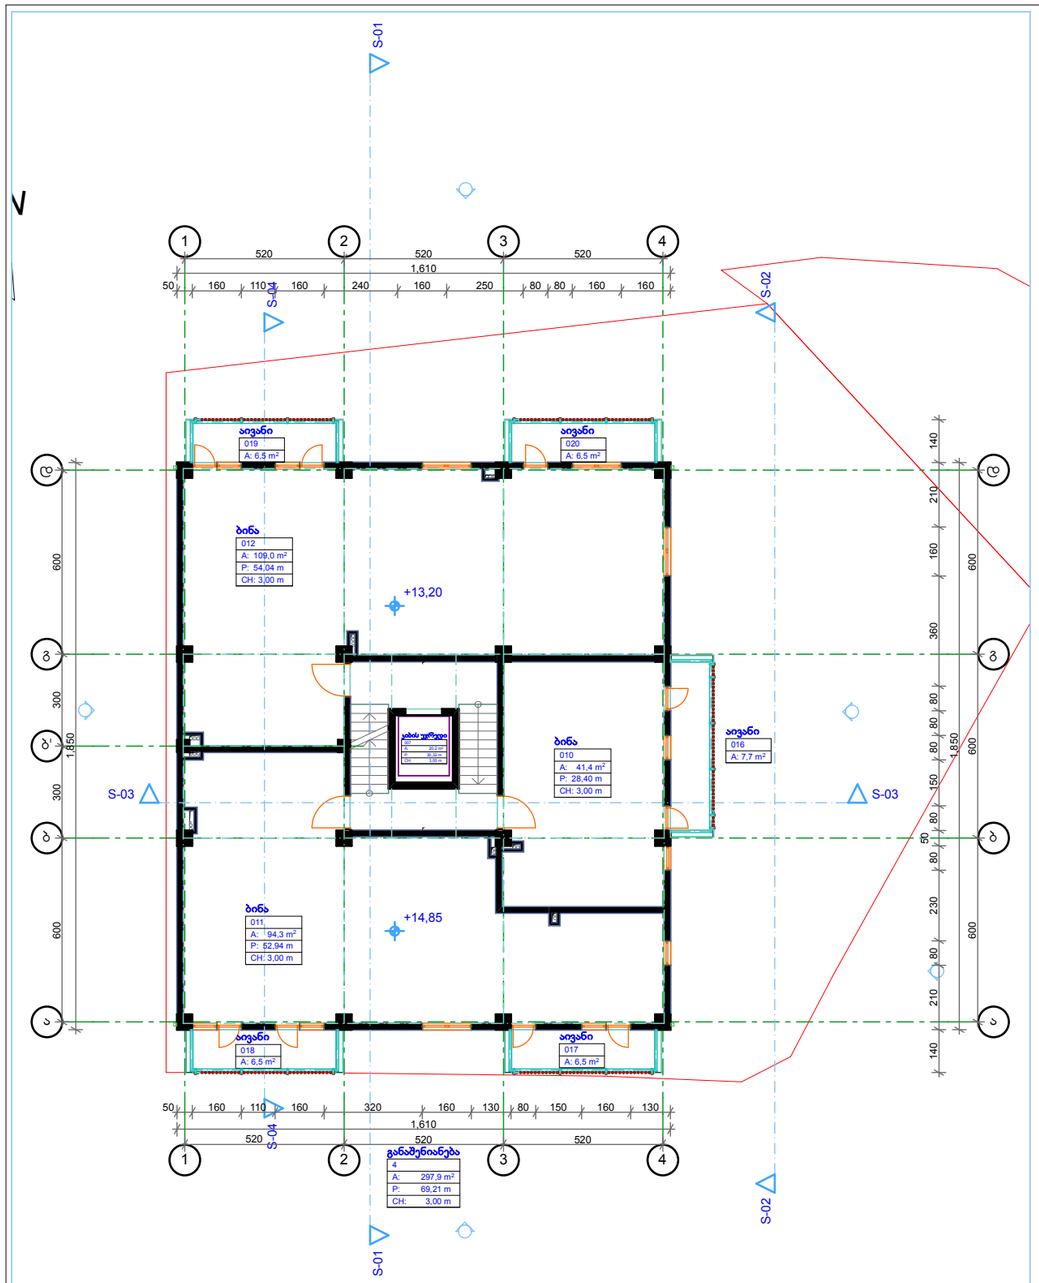

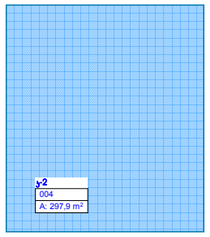

ეროები 1:500

1 4 სართულის გეგმა 1:200

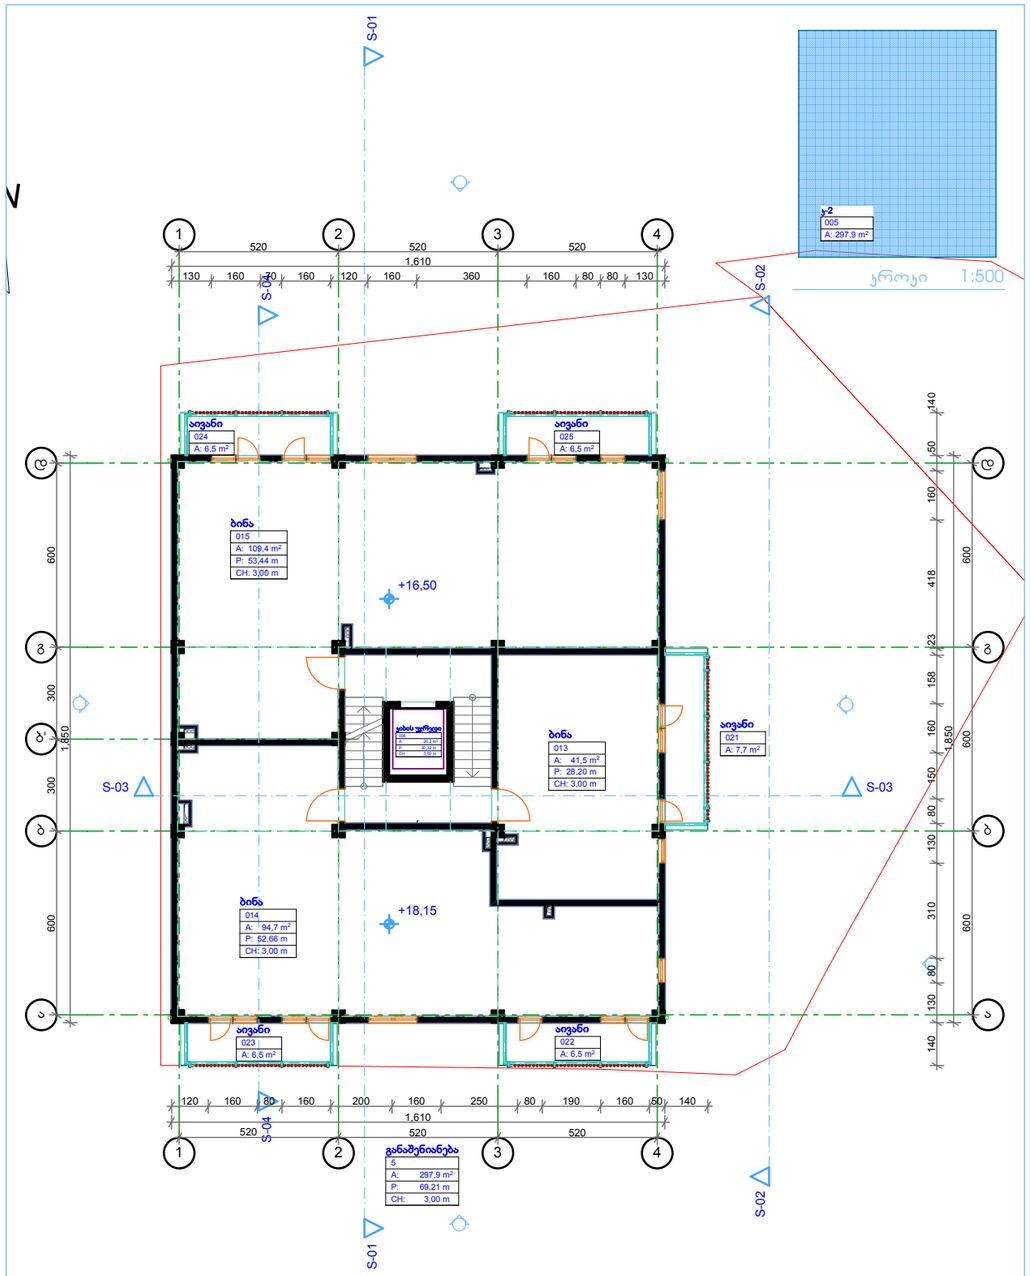

ეროები 1:500

2 5 სართულის გეგმა 1:200

გ. დათუკიშვილი
(995 598) 188889
datukii@yahoo.com

შპს აი-ბი-ეს
ქონსთრაქშენი
ნუცუბიძის I მ-რ, I ჯვ., 7/3
თბილისი 0183
საქართველო

დაკვეთა: **მრავალბინიანი საცხოვრებელი სახლი**

დამკვეთი:
ალექსანდრე ღლონტი

ნუცუბიძის I მ/რ თბილისი
0183 საქართველო

პროექტი
არქიტექტურა
სტადია ნაწილი

მონაწილე ძირითადი სპეციალისტები
არქიტექტორი
გ. დათუკიშვილი
ჯად-ტექნიკოსი
გ. დათუკიშვილი

ხელმოწერა


ფურცელი **ა.03.4** | სულ 32 ფ.


დასახელება: **4 სართულის გეგმა, 5 სართულის გეგმა, ეროები**

მასშტაბი **1:200, 1:500**


შენიშვნა:
1.წინამდებარე პროექტი წარმოადგენს საავტორო უფლებით დაცულ ნამუშევარს.
2. ზომები მოცემულია სმ-ში, ხოლო ნიშნულები მ-ში.
3. მოპირკეთება არ არის გათვალისწინებული გაბარიტულ ზომებში, რაც დაზუსტდება მუშა ნახაზებში.

თარიღი: 10.04.2015
ფორმატი A3

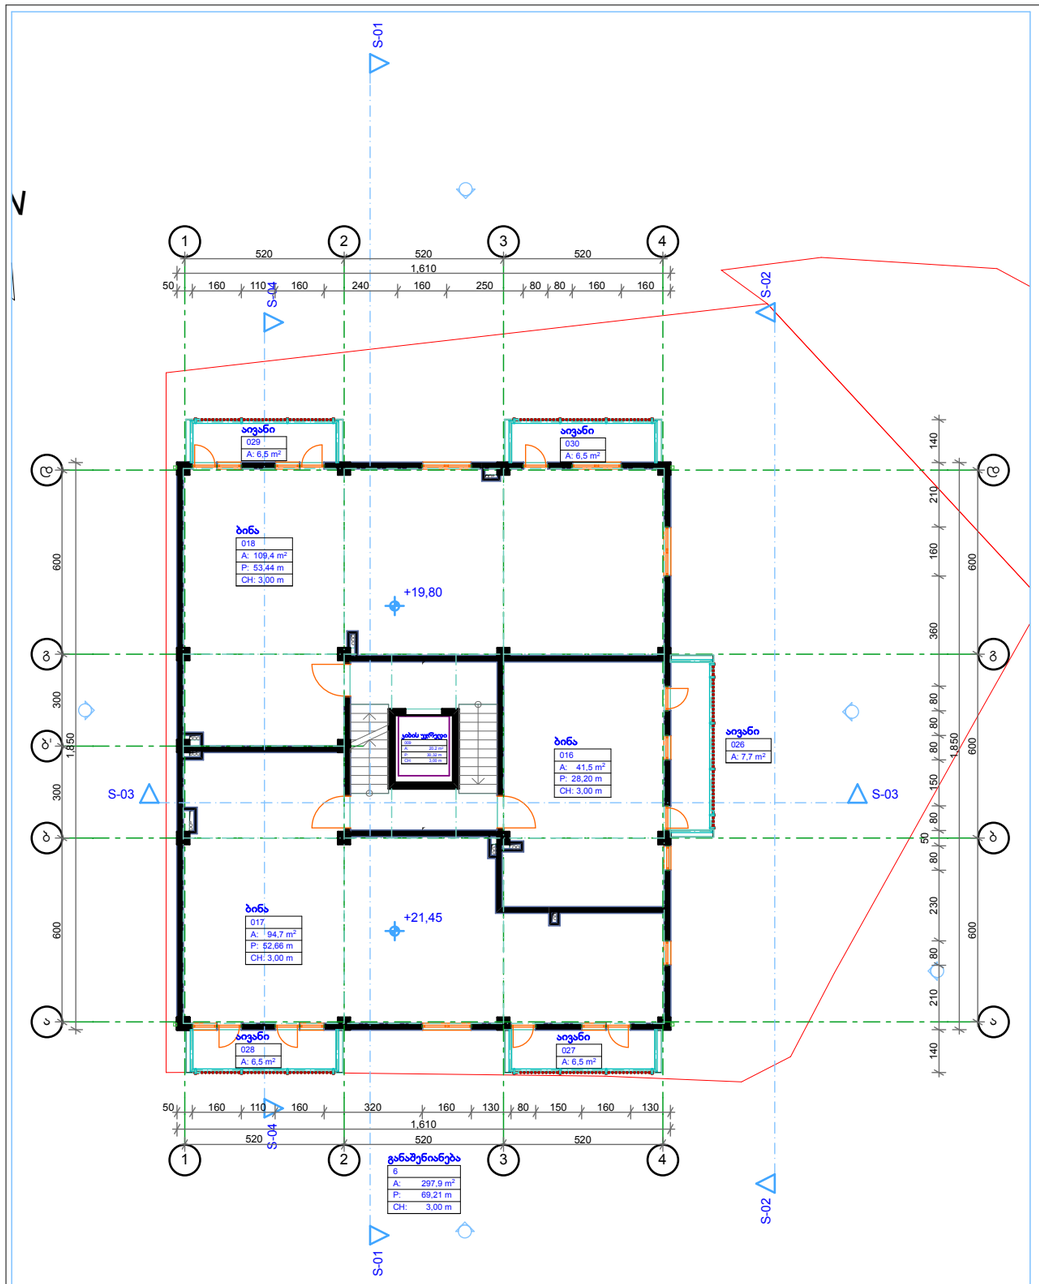

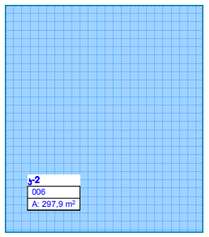

ჯროკი 1:500

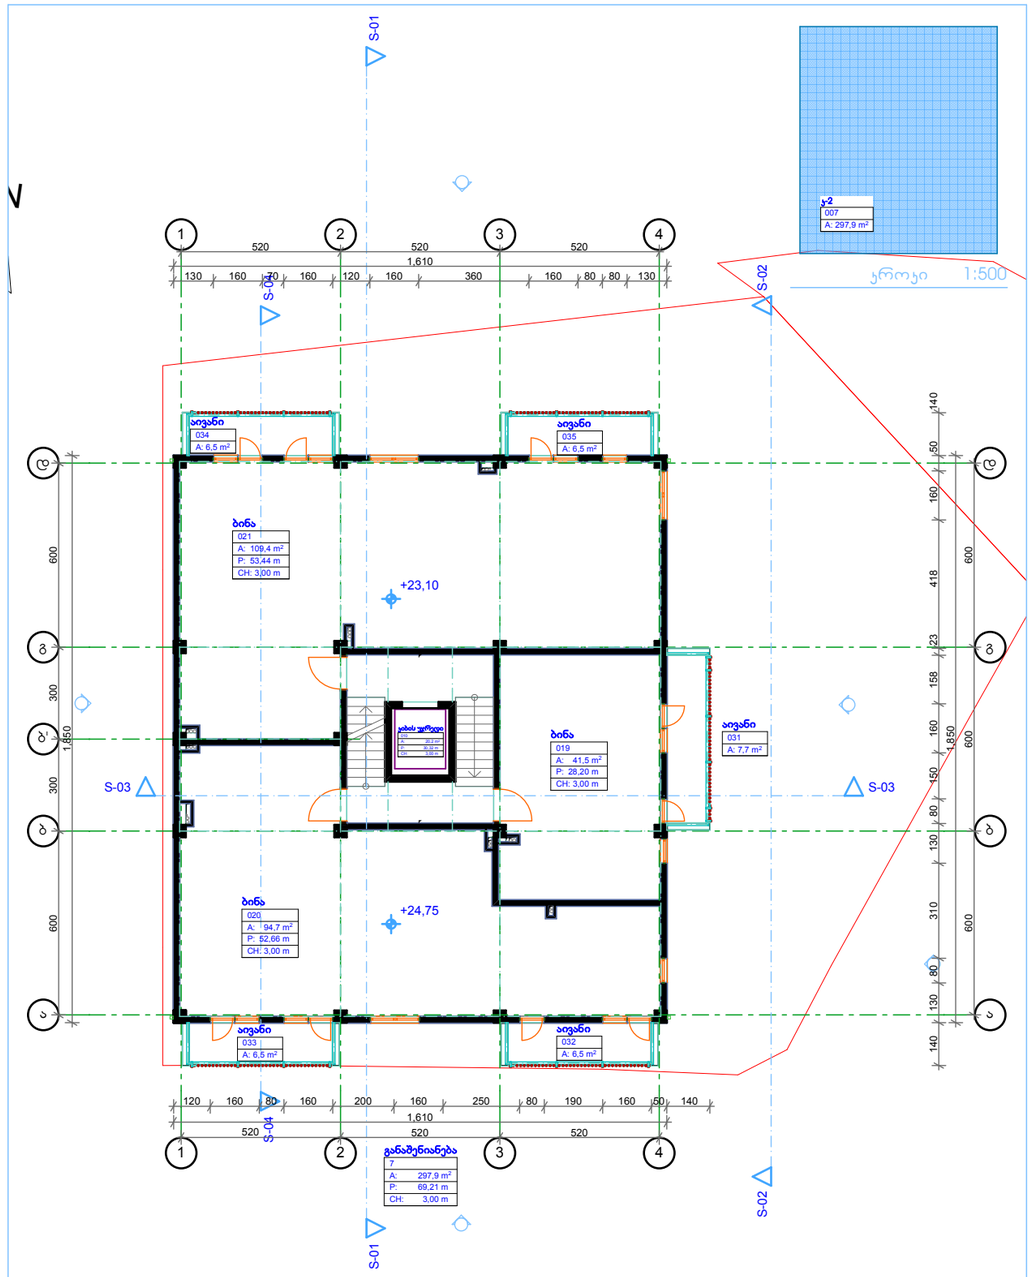

ჯროკი 1:500

1 6 სართულის გეგმა 1:200

2 7 სართულის გეგმა 1:200

გ. დათუკიშვილი
(995 598) 188889
datukii@yahoo.com

შპს აი-ბი-ეს
ქონსთრაქშენი
ნუცუბიძის I მ-რ, I ჯვ., 7/3
თბილისი 0183
საქართველო

დაკვეთა: **მრავალბინიანი საცხოვრებელი სახლი**

დამკვეთი:
ალექსანდრე ღლონტი

ნუცუბიძის I მ/რ თბილისი
0183 საქართველო

პროექტი | არქიტექტურა | სტადია | ნაწილი

მონაწილე ძირითადი სპეციალისტები

არქიტექტორი
გ. დათუკიშვილი

კად-ტექნიკოსი
გ. დათუკიშვილი

ხელმოწერა


ფურცელი **ა.03.5** | სულ 32 ფ.


დასახელება: **6 სართულის გეგმა, 7 სართულის გეგმა, ჯროკი**

მასშტაბი **1:200, 1:500**

შენიშვნა:
1.წინამდებარე პროექტი წარმოადგენს საავტორო უფლებით დაცულ ნამუშევარს.
2. ზომები მოცემულია სმ-ში, ხოლო ნიშნულები მ-ში.
3. მოპირკეთება არ არის გათვალისწინებული გაბარიტულ ზომებში, რაც დაზუსტდება მუშა ნახაზებში.

თარიღი: 10.04.2015
ფორმატი A3

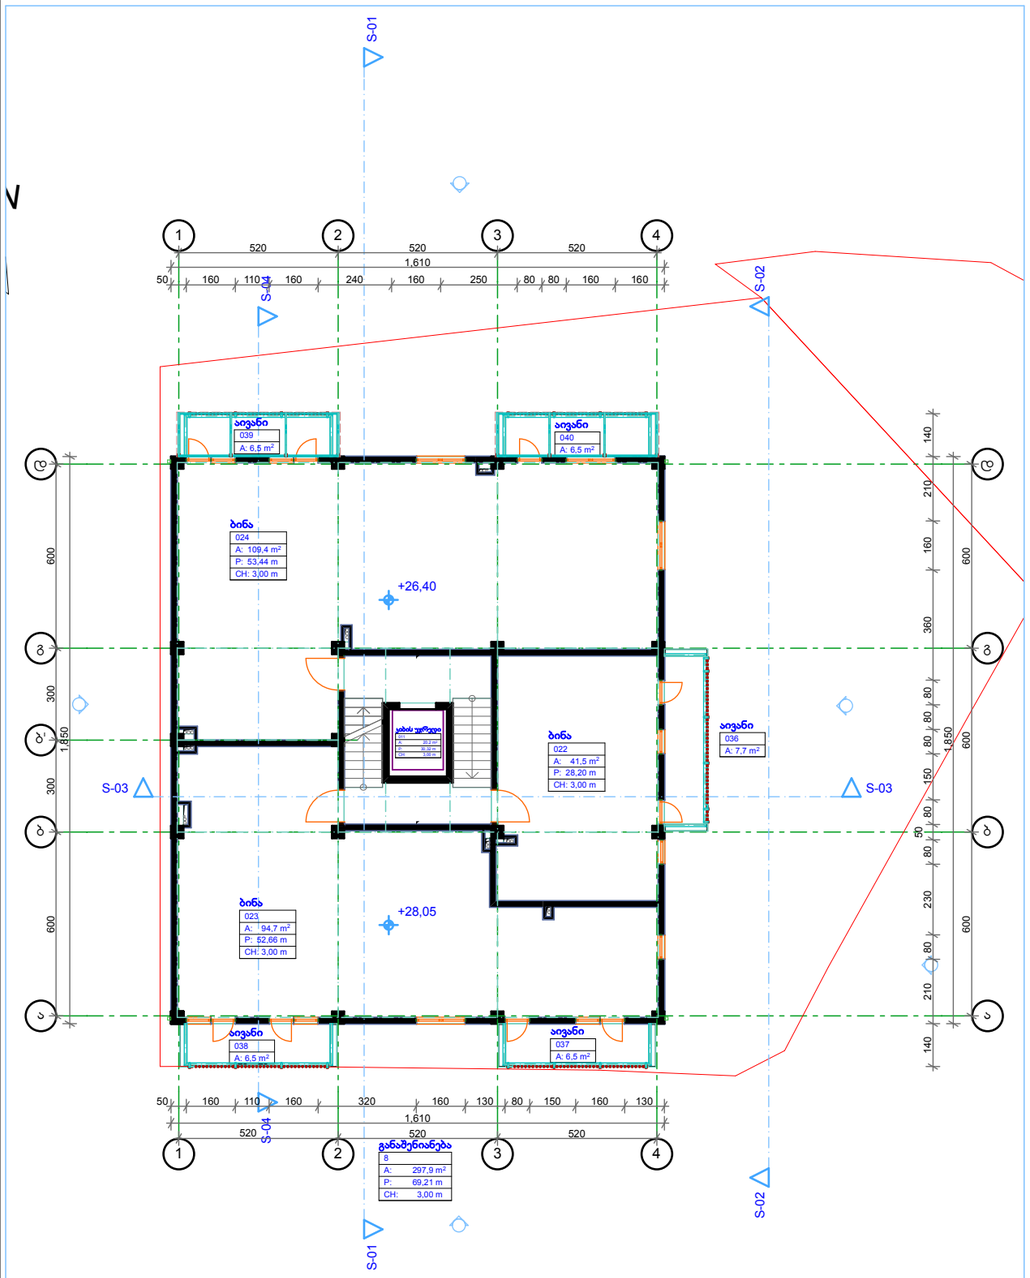

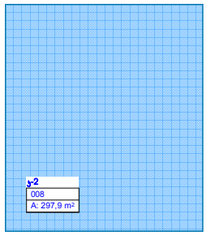

ჯროჯი 1:500

1 8 სართულის გეგმა 1:200

გ. დათუაიშვილი
(995 598) 188889
datukii@yahoo.com

შპს აი-ბი-ეს
ქონსთრაქშენი
ნუცუბიძის I მ-რ, I ჯვ., 7/3
თბილისი 0183
საქართველო

დაკვეთა: **მრავალბინიანი საცხოვრებელი სახლი**

დამკვეთი:
ალექსანდრე ღლონტი

ნუცუბიძის I მ/რ თბილისი
0183 საქართველო

პროექტი | არქიტექტურა | სამშენებლო ნაწილი

მონაწილე ძირითადი სპეციალისტები

არქიტექტორი
გ. დათუაიშვილი

ჯად-ტექნიკოსი
გ. დათუაიშვილი

ხელმოწერა


ფურცელი **ა.03.6** | სულ 32 ფ.

დასახელება: **8 სართულის გეგმა, ჯროჯი**

მასშტაბი **1:200, 1:500**

შენიშვნა:
1.წინამდებარე პროექტი წარმოადგენს საავტორო უფლებით დაცულ ნამუშევარს.
2. ზომები მოცემულია სმ-ში, ხოლო ნიშნულები მ-ში.
3. მოპირკეთება არ არის გათვალისწინებული გაბარიტულ ზომებში, რაც დაზუსტდება მუშა ნახაზებში.


თარიღი: 10.04.2015 | ფორმატი A3

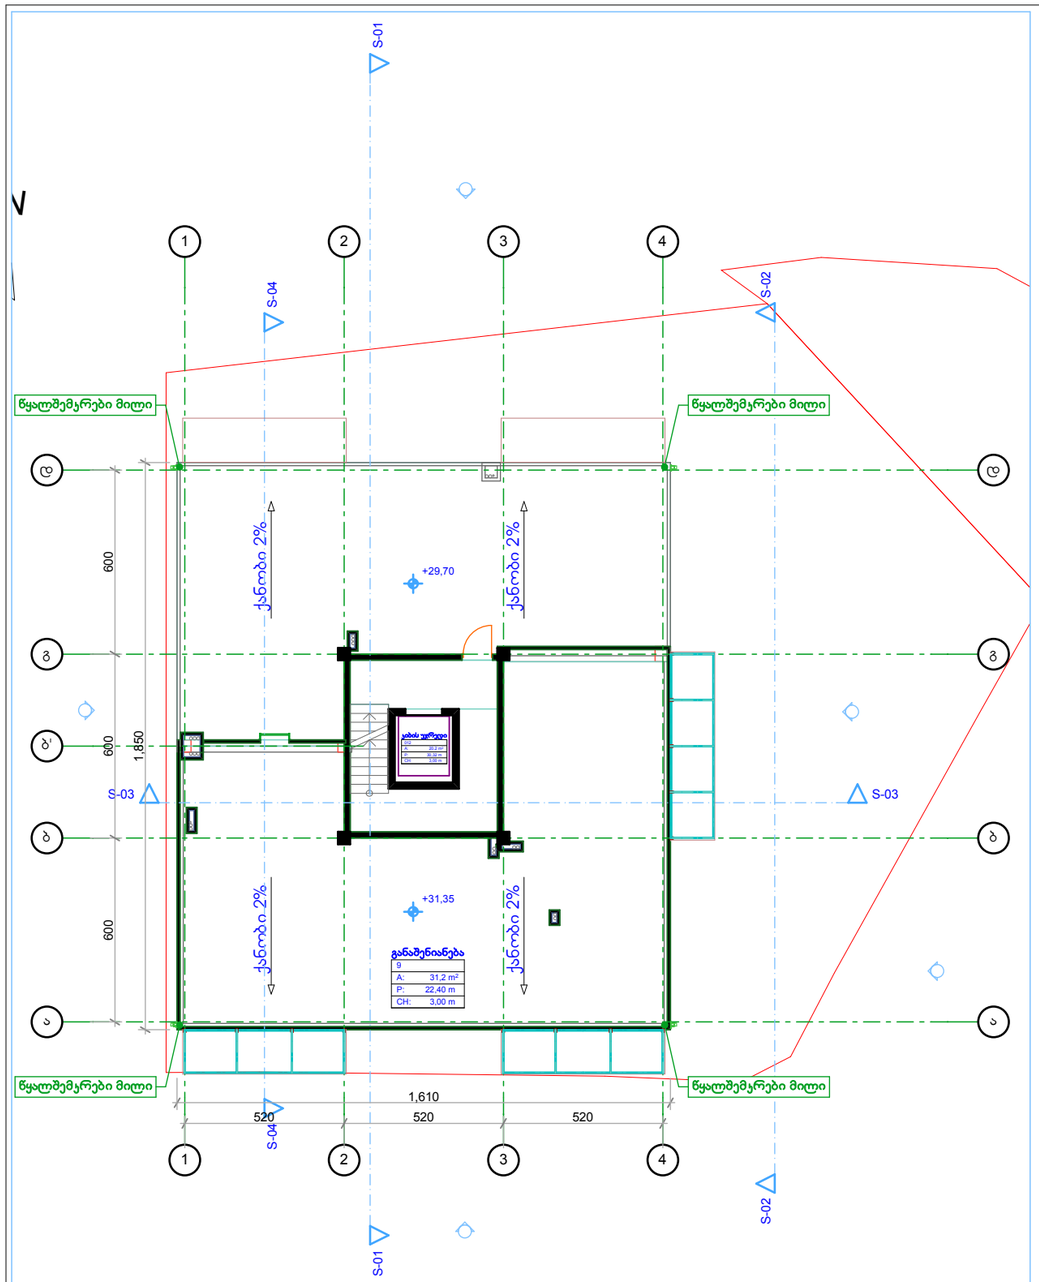

1 სახურავის გეგმა 1:200

ჯ-2
009
A: 30,1 m²

ჯროკი 1:200

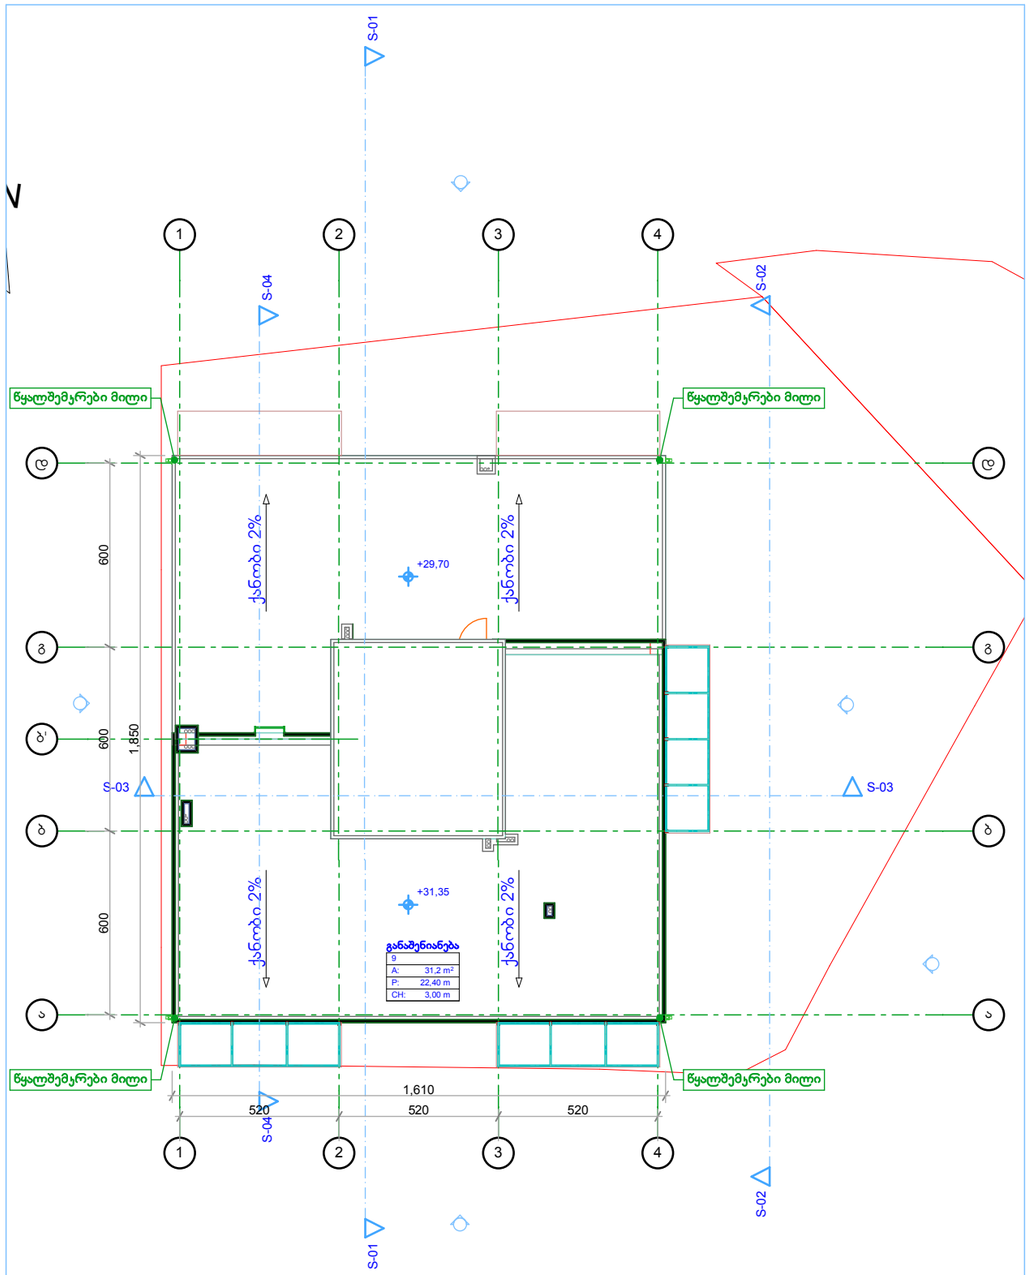

3 სახურავის გეგმა 1:200

გ. დათუაშვილი
(995 598) 188889
datukii@yahoo.com

შპს აი-ბი-ეს
ქონსთრაქშენი
ნუცუბიძის I მ-რ, I ჯვ., 7/3
თბილისი 0183
საქართველო

დაკვეთა: **მრავალბინიანი საცხოვრებელი სახლი**

დამკვეთი:
ალექსანდრე ღლონტი

ნუცუბიძის I მ/რ თბილისი
0183 საქართველო

პროექტი | არქიტექტურა | სანებო | ნაწილი

მონაწილე ძირითადი სპეციალისტები

არქიტექტორი
გ. დათუაშვილი

ჯად-ტექნიკოსი
გ. დათუაშვილი

ხელმოწერა

ფურცელი **ა.03.7** | სულ 32 ფ.

დასახელება: **სახურავის გეგმა, ჯროკი**

მასშტაბი **1:200**

შენიშვნა:
1.წინამდებარე პროექტი წარმოადგენს საავტორო უფლებით დაცულ ნამუშევარს.
2. ზომები მოცემულია სმ-ში, ხოლო ნიშნულები მ-ში.
3. მოპირკეთება არ არის გათვალისწინებული გაბარიტულ ზომებში, რაც დაზუსტდება მუშა ნახაზებში.

თარიღი: 10.04.2015 | ფორმატი A3