ქ. თბილისი, ნაკვეთი № 01.72.14.034.653
მრავალფუნქციური ობიექტის პროექტი

გენ-გეგმა მ. 1:200

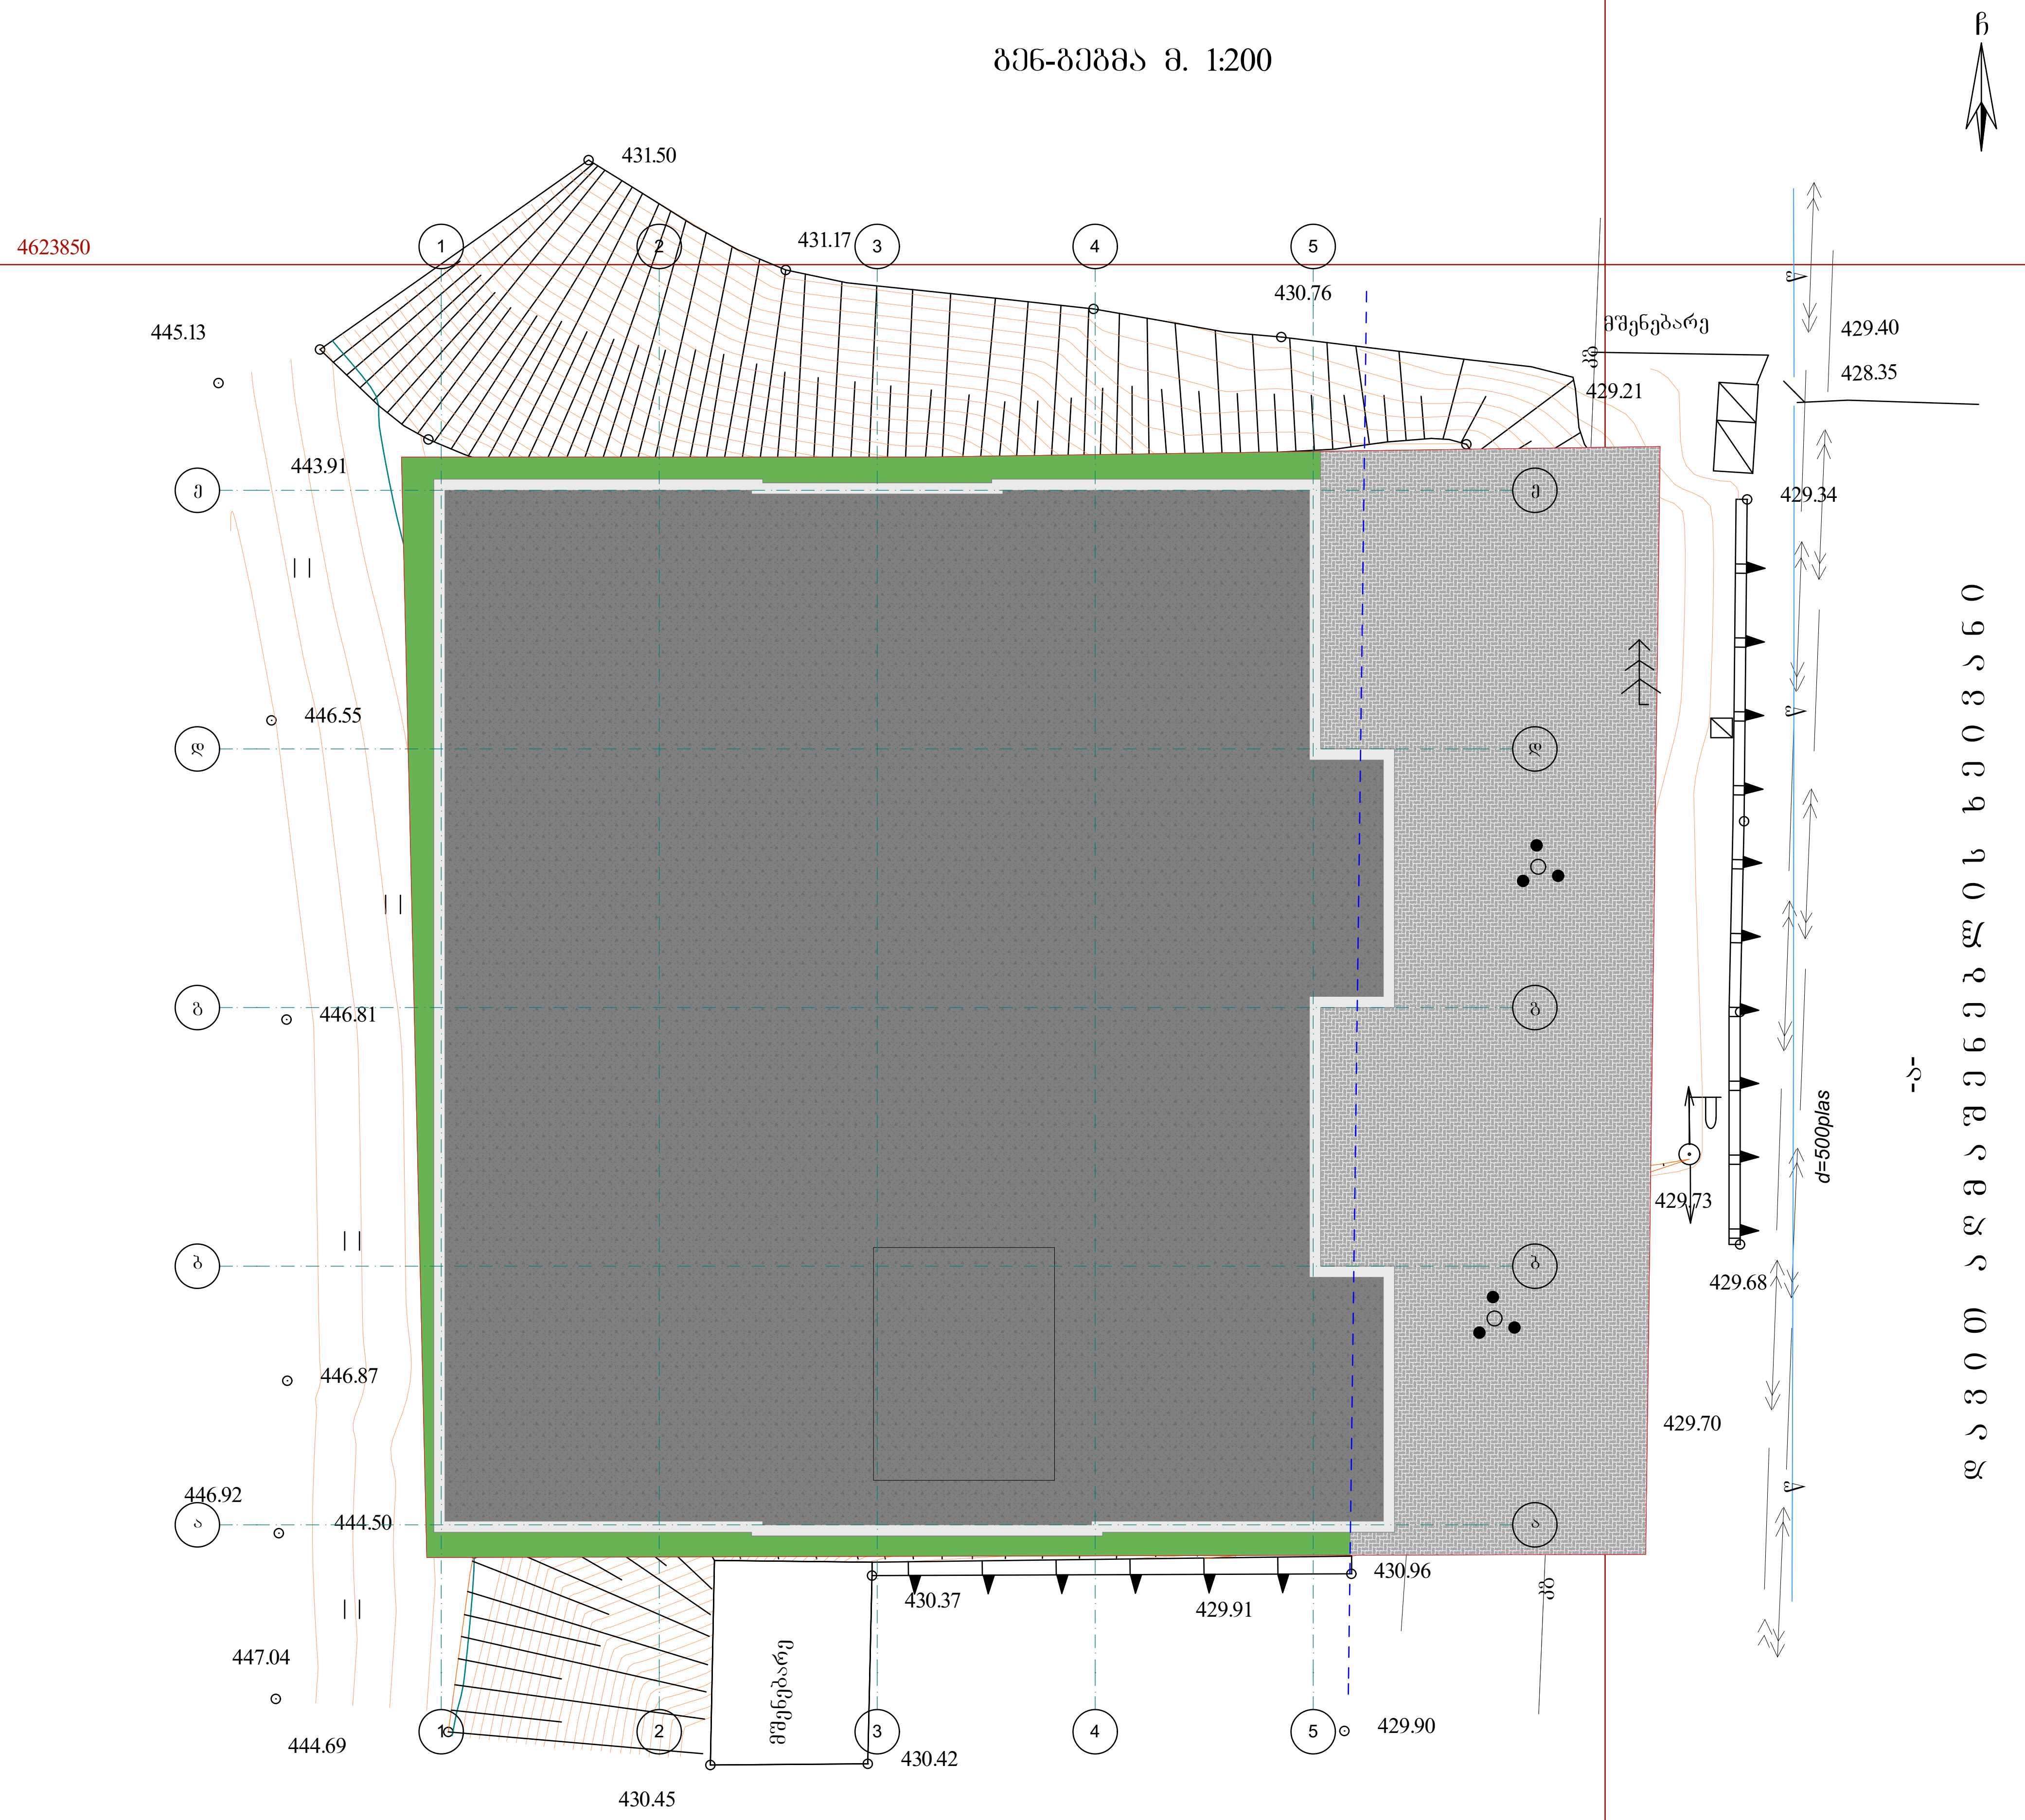

ფორმატი A-3	თბილისი-2015
	დაკვეთა #

ექსპლიკაცია

პირობითი ნიშნები

- საკადასტრო საზღვარი
- განაშენიანების რეგულირების ხაზი (8მ. საკადასტრო საზღვრიდან)
- მშენებარე შენობა
- სამეთვალყურეო ჭები
- გარე განათება
- ხეები
- ფლატე
- კედელი
- ქვის კედელი
- კგ — კავშირგაბმულობა
- ელ. ქსელები
- წ — წყალგაყვანილობა
- საპროექტო შენობა
- ავტოსადგომი
- გამწვანება

შენიშვნები

1. ნახაზზე საპროექტო ნიშნული 0 შეესაბამება აბსოლიტურ ნიშნულს 430,90
2. ნახაზზე ზომები მოცემულია მმ-ში
3. ნახაზზე ნიშნულები მოცემულია მ-ში

დამკვეთი: შპს. მობილია

მისამართი: ქ. თბილისი, სოფელი დიღომი, საკადასტრო კოდი: 01.72.14.034.653

პრ. სახელწოდება: მრავალფუნქციური ობიექტი

თანამდებობა	გვარი	ხელმოწერა
პროექტის ავტორი	ა. ილურიძე	
არქიტექტორი	ა. ილურიძე	

სტადია	ფურცელი	ფურცლები
პ.		

საქართველო
ქ. თბილისის მერია
სსიპ თბილისის არქიტექტურის სამსახური

სამსახურის უფროსი მ.შ: /გ. გოგოლაშვილი/

ქ.თბილისი, ვაკე-საბურთალოს რაიონი, სოფელ დოღომო,
მოქ. სხირტლაძე ირინე საკუთრებაში დარეგისტრირებული
1000 კვ.მ. არასასოფლო-სამეურნეო დანიშნულების მიწის ნაკვეთის

გეგმა

საფუძველი: ქ. თბილისის მთავრობის №20-32-704. 10.112008 წლის დადგენილება

სიტუაციური სქემა	მაშტაბი: 1:2000

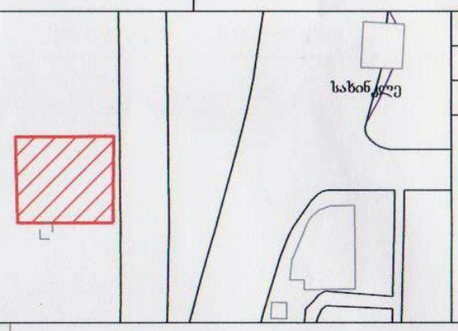

მიწის ნაკვეთის საზღვრების მომზადების და საინვესტიციო განყოფილება		
განყოფილების უფროსი		
მთავარი სპეციალისტი		

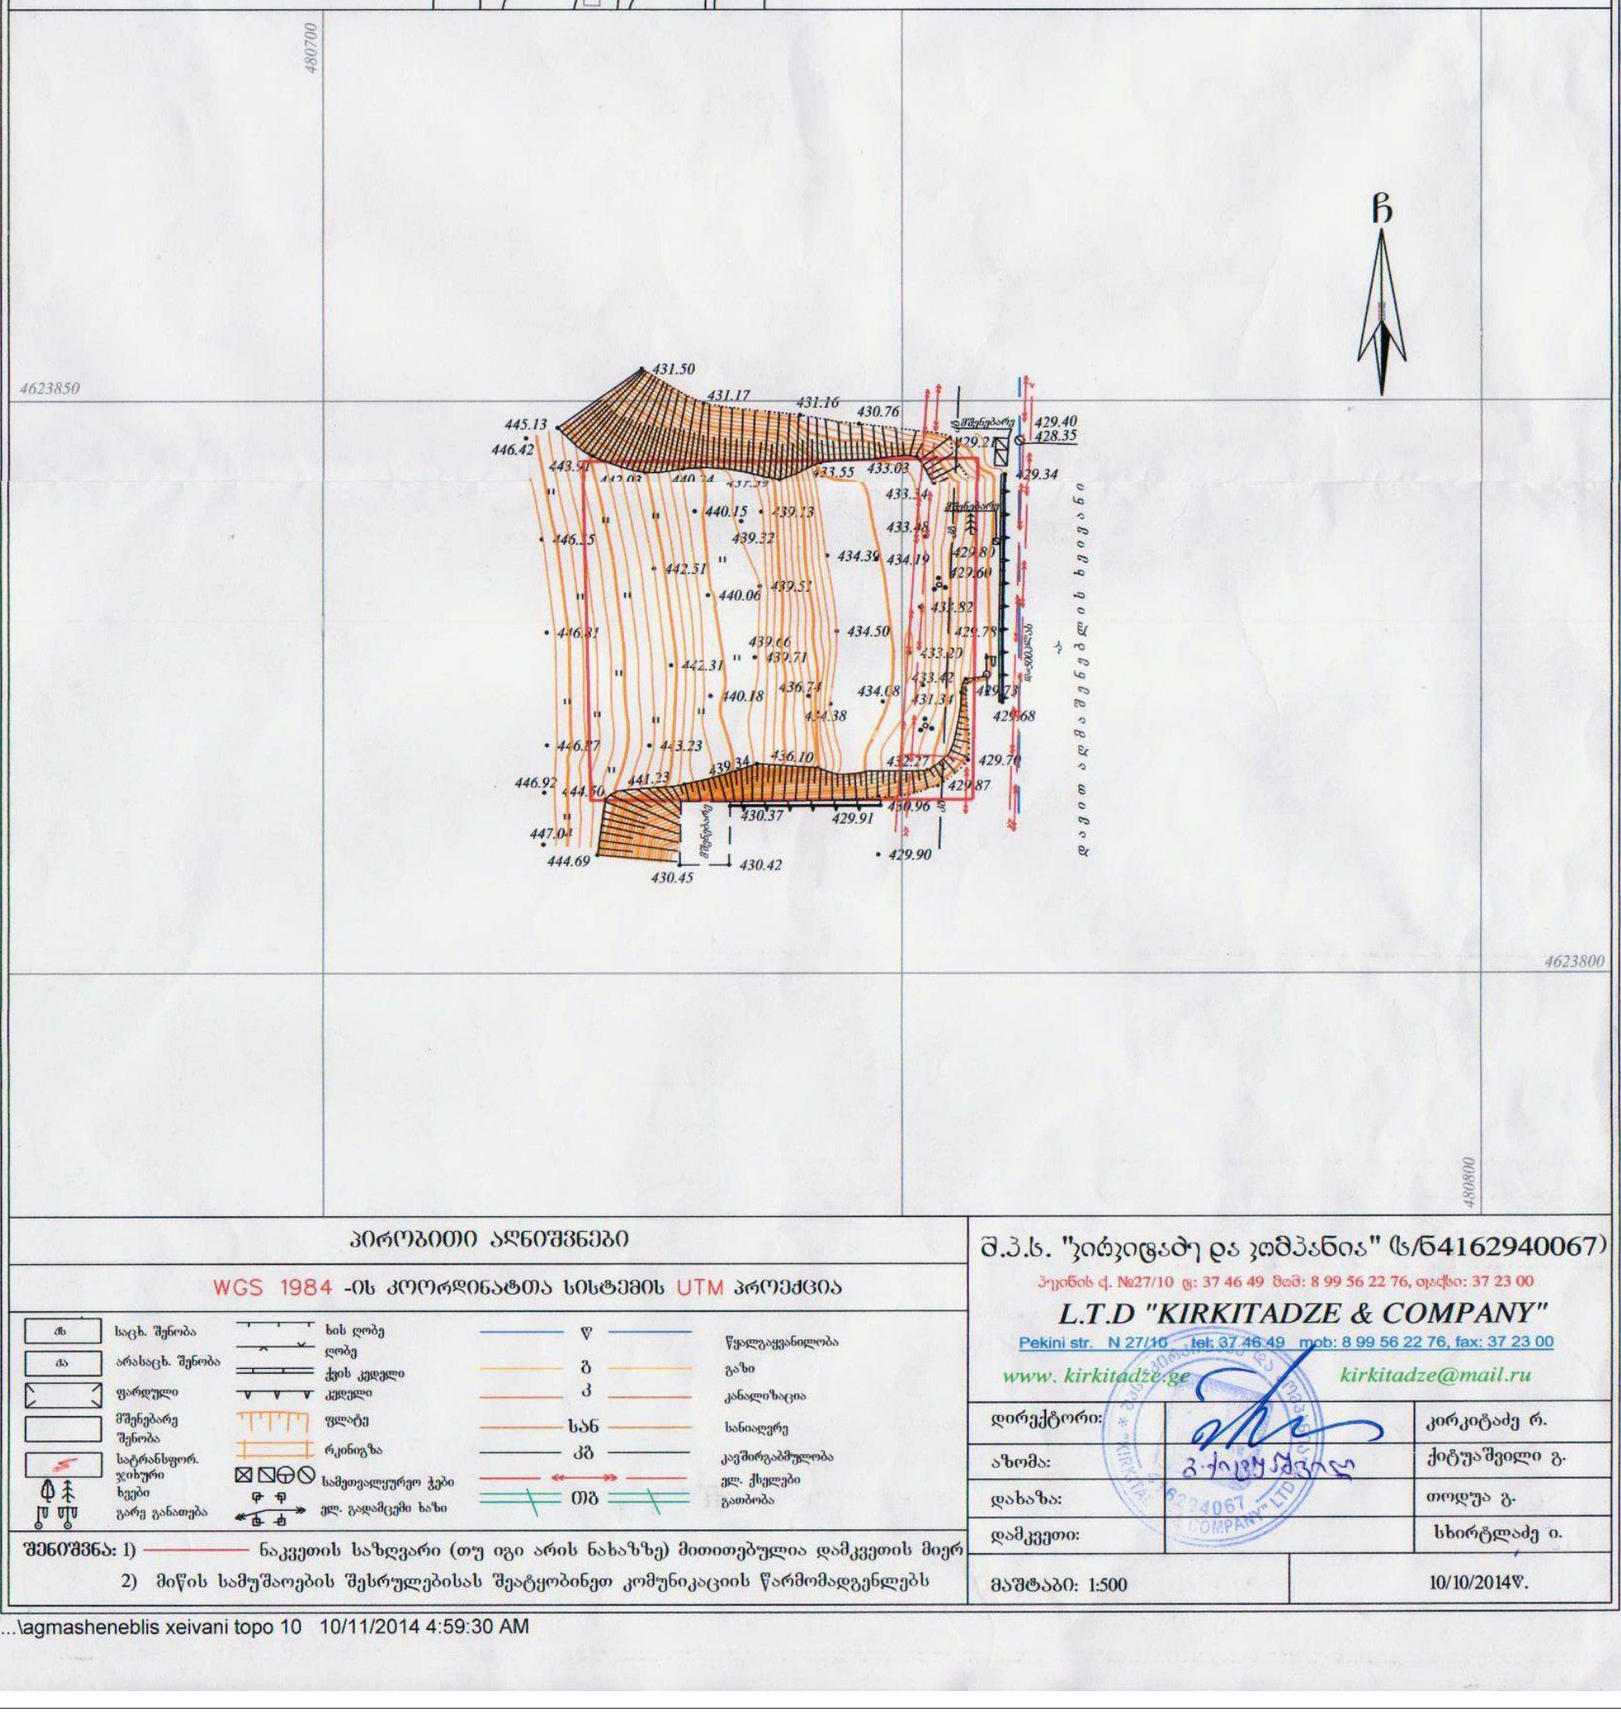

პირობითი აღნიშვნები

WGS 1984 -ის კოორდინატთა სისტემის UTM პროექცია

საცხ. შენობა	ხის ღობე	წ	წყალგაყვანილობა
არასაცხ. შენობა	ღობე	გ	გაზი
ფარდული	ქვის კედელი	კ	კანალიზაცია
მშენებარე შენობა	კედელი	სან	სანიაღვრე
სატრანსფორ. ჯიხური	ფლატე	კბ	კავშირგაბმულობა
ხეები	რკინიგზა	ელ. ქსელები	
გარე განათება	სამეთვალყურეო ჭები	გათბობა	
	ელ. გადამცემი ხაზი		

შენიშვნა: 1) ——— ნაკვეთის საზღვარი (თუ იგი არის ნახაზზე) მითითებულია დამკვეთის მიერ
2) მიწის სამუშაოების შესრულებისას შეატყობინეთ კომუნიკაციის წარმომადგენლებს

შ.პ.ს. "ჯირკიტაძე და კომპანია" (ს/ნ 4162940067)
პეკინის ქ. №27/10 ტ: 37 46 49 მობ: 8 99 56 22 76, ფაქსი: 37 23 00
L.T.D "KIRKITADZE & COMPANY"
Pekini str. N 27/10 tel: 37 46 49 mob: 8 99 56 22 76, fax: 37 23 00
www. kirkitadze.ge kirkitadze@mail.ru

დირექტორი:		კირკიტაძე რ.
აზომა:		ჭიტუაშვილი გ.
დახაზა:		თოდუა გ.
დამკვეთი:		სხირტლაძე ი.
მაშტაბი: 1:500		10/10/2014წ.

...\agmasheneblis xeivani topo 10 10/11/2014 4:59:30 AM

შ.პ.ს. "კირკიტაძე და კომპანია"

პეკინის ქ. №27 ტ: 37 46 49 მობ: 8 99 56 22 76

L.T.D. "KIRKITADZE & COMPANY"

Pekini str. N 27 tel: 37 46 49 mob: 8 99 56 22 76

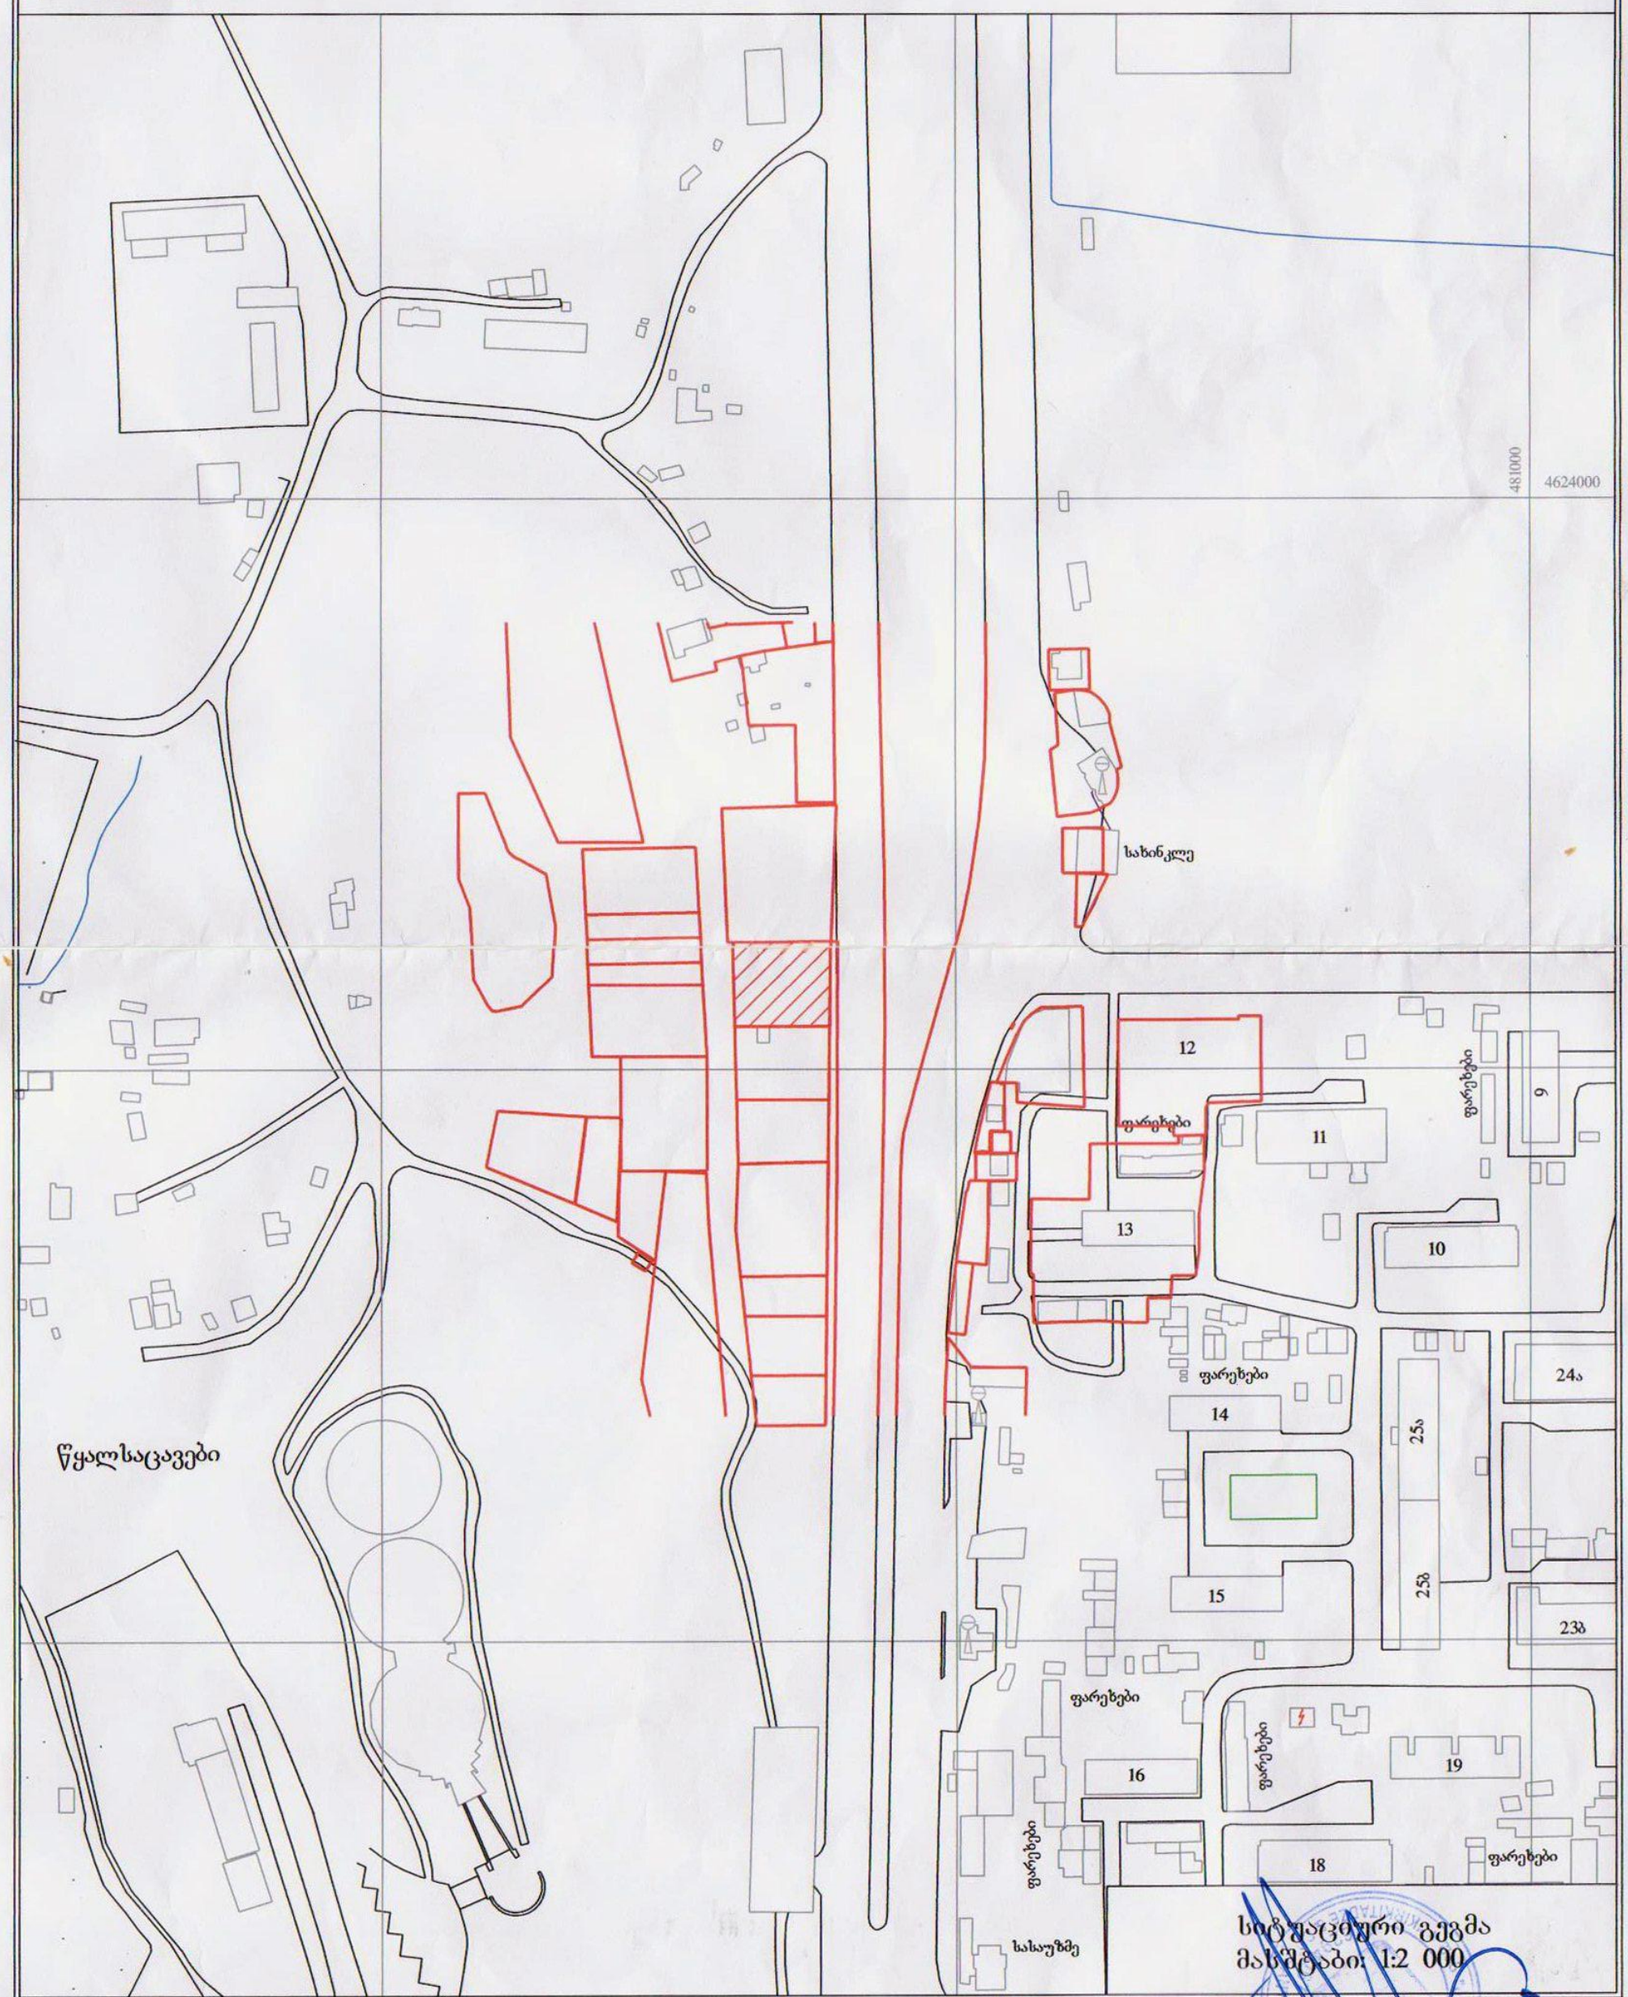

სიტუაციური გეგმა
მასშტაბი: 1:2 000

...\agmasheneblis xeivani topo 10 10/11/2014 5:19:35 AM