




ჭრილი 2-2

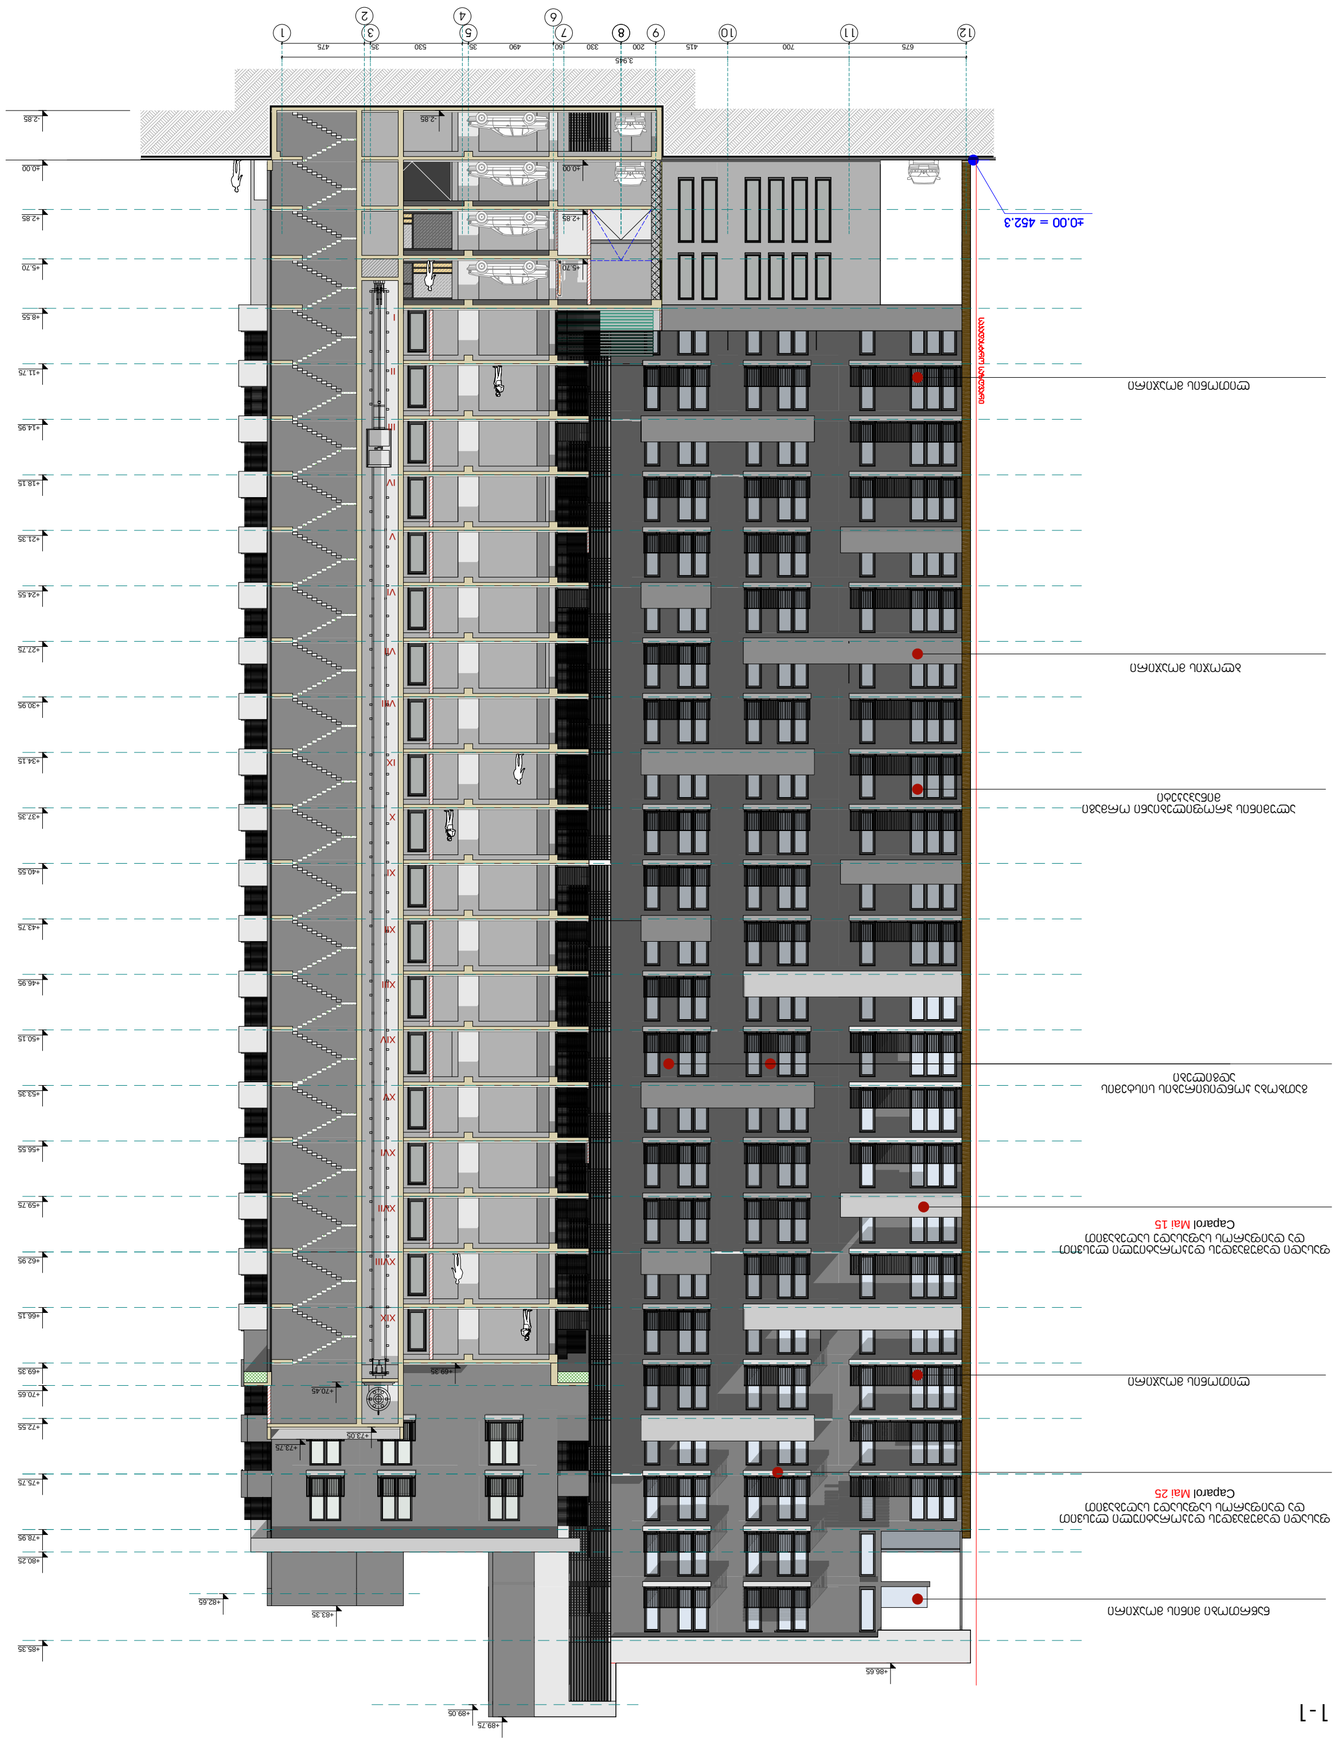

სიტუაციური სქემა KEY PLAN

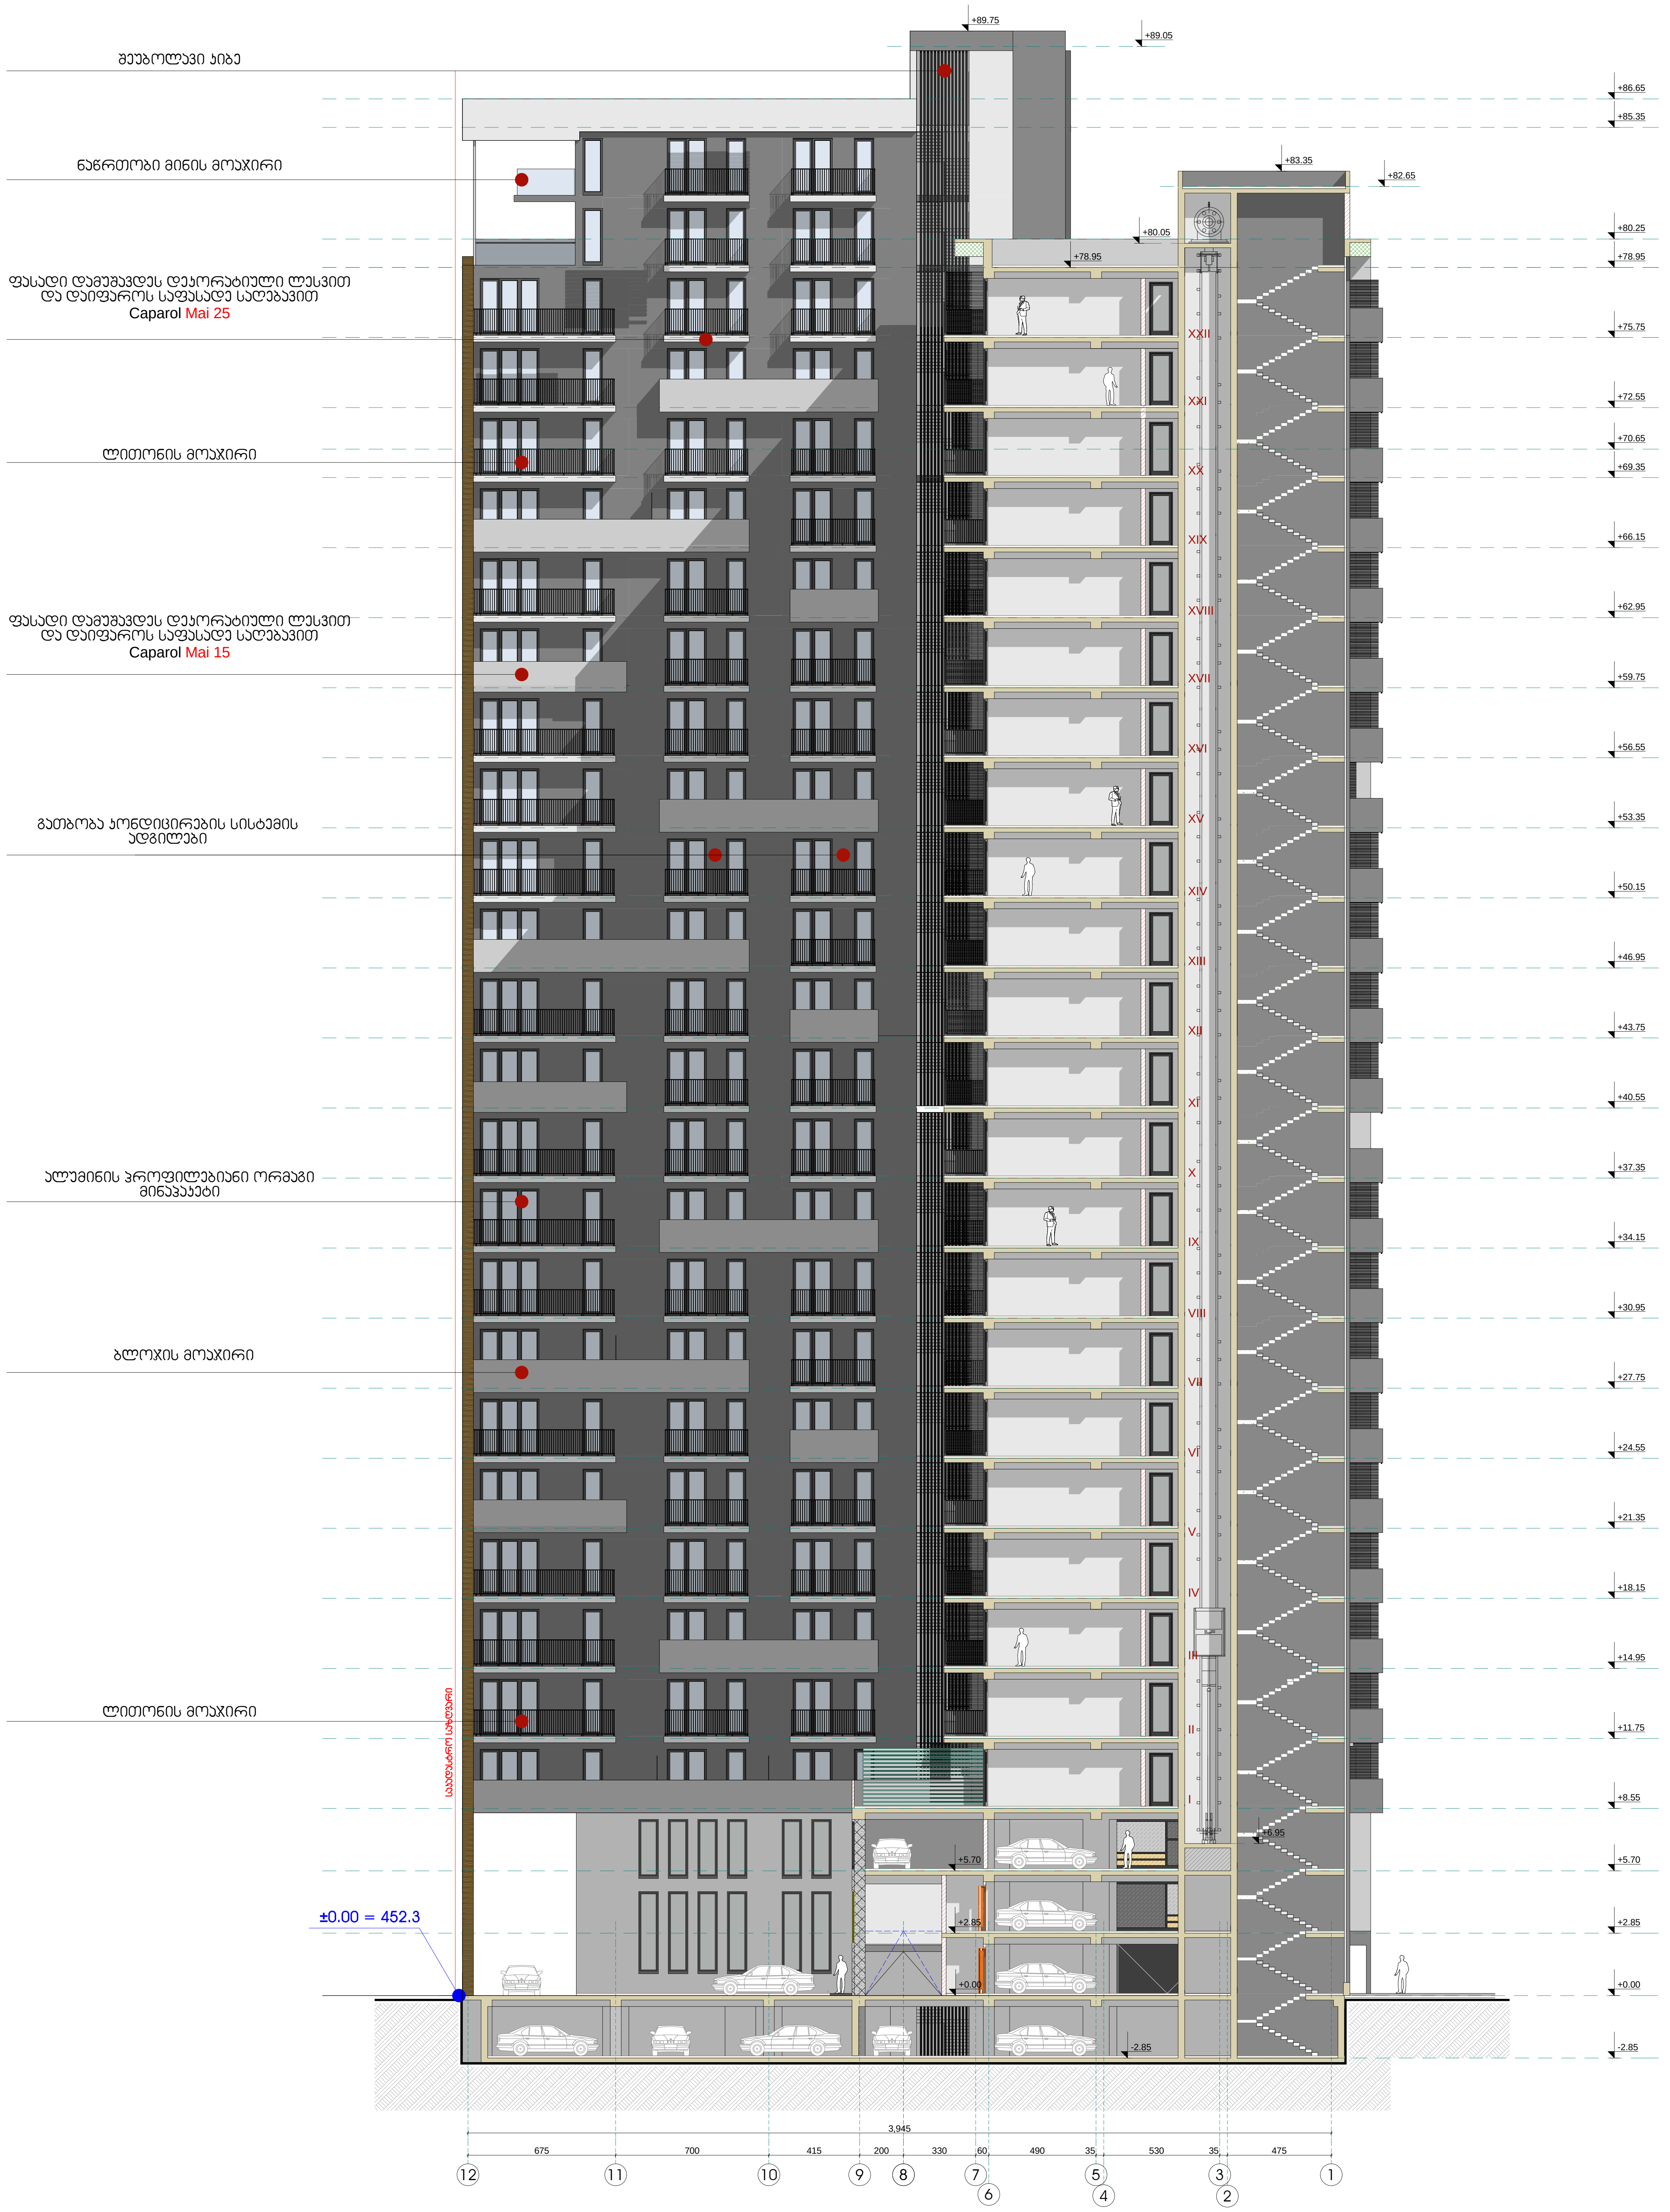

პირობითი აღნიშვნები LEGEND

- აკვაპანელის დეკორატიული პანელი
- ბლოკის კედელი
- მზიდი რკ.ბეტონის კედელი
- +70.95 არქ.ნიშნული
- ღერძის ხაზი

შენიშვნები

* ნახაზი შესრულებულია სანტიმეტრებში.
* ღიობების ზომები გადამოწმდეს ადგილზე ქვეკონტრაქტორთან ერთად
* ნახაზზე მოცემულია კონსტრუქციული ფილის ნიშნულები

დამკვეთი CLIENT	შპს "Green City" ილია წულაია
პროექტი PROJECT	"გრინ სითი"
მისამართი ADDRESS	ქ.თბილისი, ვაკე-საბურთალოს რაიონი, მ.თამარაშვილის ქ.№13


შპს "გრინ სითი"
საქართველო.ქ.თბილისი.ვაკე-საბურთალოს რაიონი.ყიფშიძის შესახვევი №15
ტელ. 2 602 602
Email: info@archi.ge
www.archi.ge

თანამდებობა	გვარი	ხელმოწერა
მთ.არქიტექტორი	ს.აკალიანი	
პრ.ავტორი	ს.აკალიანი	
თანაავტორი	დ.ბერულავა	
დაამუშავა	ნ.გონაძე	
შეასრულა	ს.აკალიანი	
შეამოწმა	ნ.გონაძე	
კონსტრუქტორი	თ.მაცაბერიძე	

არქიტექტურული ნაწილი ARCHITECTURE

ნახაზი DRWG.		
ჭრილი 2-2	თარიღი DATE OF ISSUE	14/04/2015
	მასშტაბი SCALE	1:250
	სტადია STAGE	ესკიზი
	ფორმატი PAPER SIZE	A-2
	ფაილის სახელი FILE NAME	GC.AR.DRWG-001
	ფურცელი PAGES	36 / 41

ჭრილი 3-3

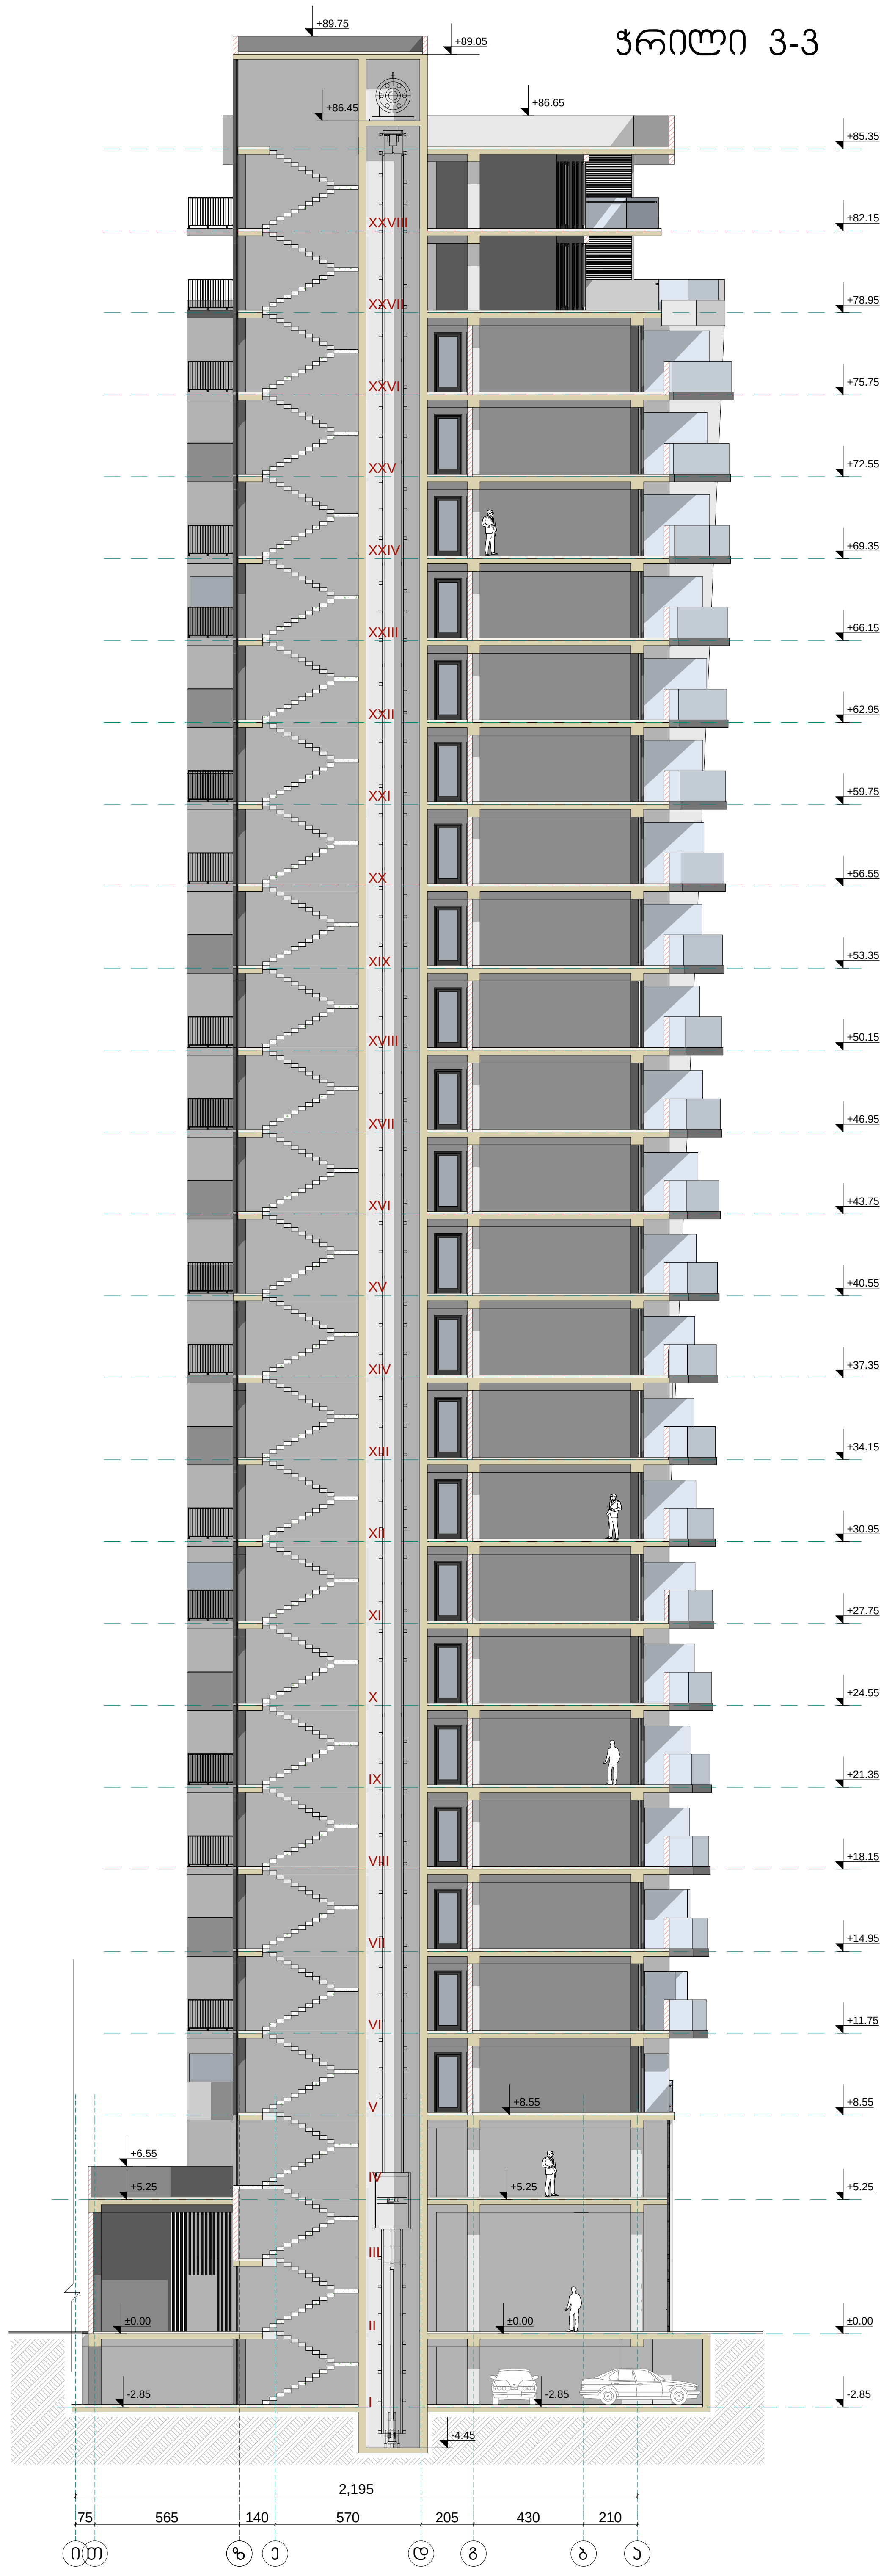

ჭრილი 4-4



სიტუაციური სქემა — KEY PLAN



პირობითი აღნიშვნები — LEGEND

- აკვაპანელის დეკორატიული პანელი
- ბლოკის კედელი
- მზიდი რკ.ბეტონის კედელი
- +71.22 არქ.ნიშნული
- ღერძის ხაზი

შენიშვნები

* ნახაზი შესრულებულია სანტიმეტრებში.
* ღიობების ზომები გადამოწმდეს ადგილზე ქვეკონტრაქტორთან ერთად
* ნახაზზე მოცემულია კონსტრუქციული ფილის ნიშნულები

დამკვეთი CLIENT	შპს "Green City" ილია წულაია
პროექტი PROJECT	"გრინ სითი"
მისამართი ADDRESS	ქ.თბილისი, ვაკე-საბურთალოს რაიონი, მ.თამარაშვილის ქ.№13

შპს "გრინ სითი"
საქართველო.ქ.თბილისი.ვაკე-საბურთალოს რაიონი.ყიფშიძის შესახვევი №15
ტელ. 2 602 602
Email: info@archi.ge
www.archi.ge

თანამდებობა	გვარი	ხელმოწერა
მთ.არქიტექტორი	ს.ავალიანი	
პრ.ავტორი	ს.ავალიანი	
თანაავტორი	დ.ბერულავა	
დაამუშავა	ნ.გონაძე	
შეასრულა	ს.ავალიანი	
შეამოწმა	ნ.გონაძე	
კონსტრუქტორი	თ.მაცაბერიძე	

არქიტექტურული ნაწილი
ARCHITECTURE

ნახაზი DRWG.		
ჭრილი 3-3 ჭრილი 4-4	თარიღი DATE OF ISSUE	14/04/2015
	მასშტაბი SCALE	1:250
	სტადია STAGE	ესკიზი
	ფორმატი PAPER SIZE	A-2
	ფაილის სახელი FILE NAME	GC.AR.DRWG-001
	ფურცელი PAGES	37 / 41