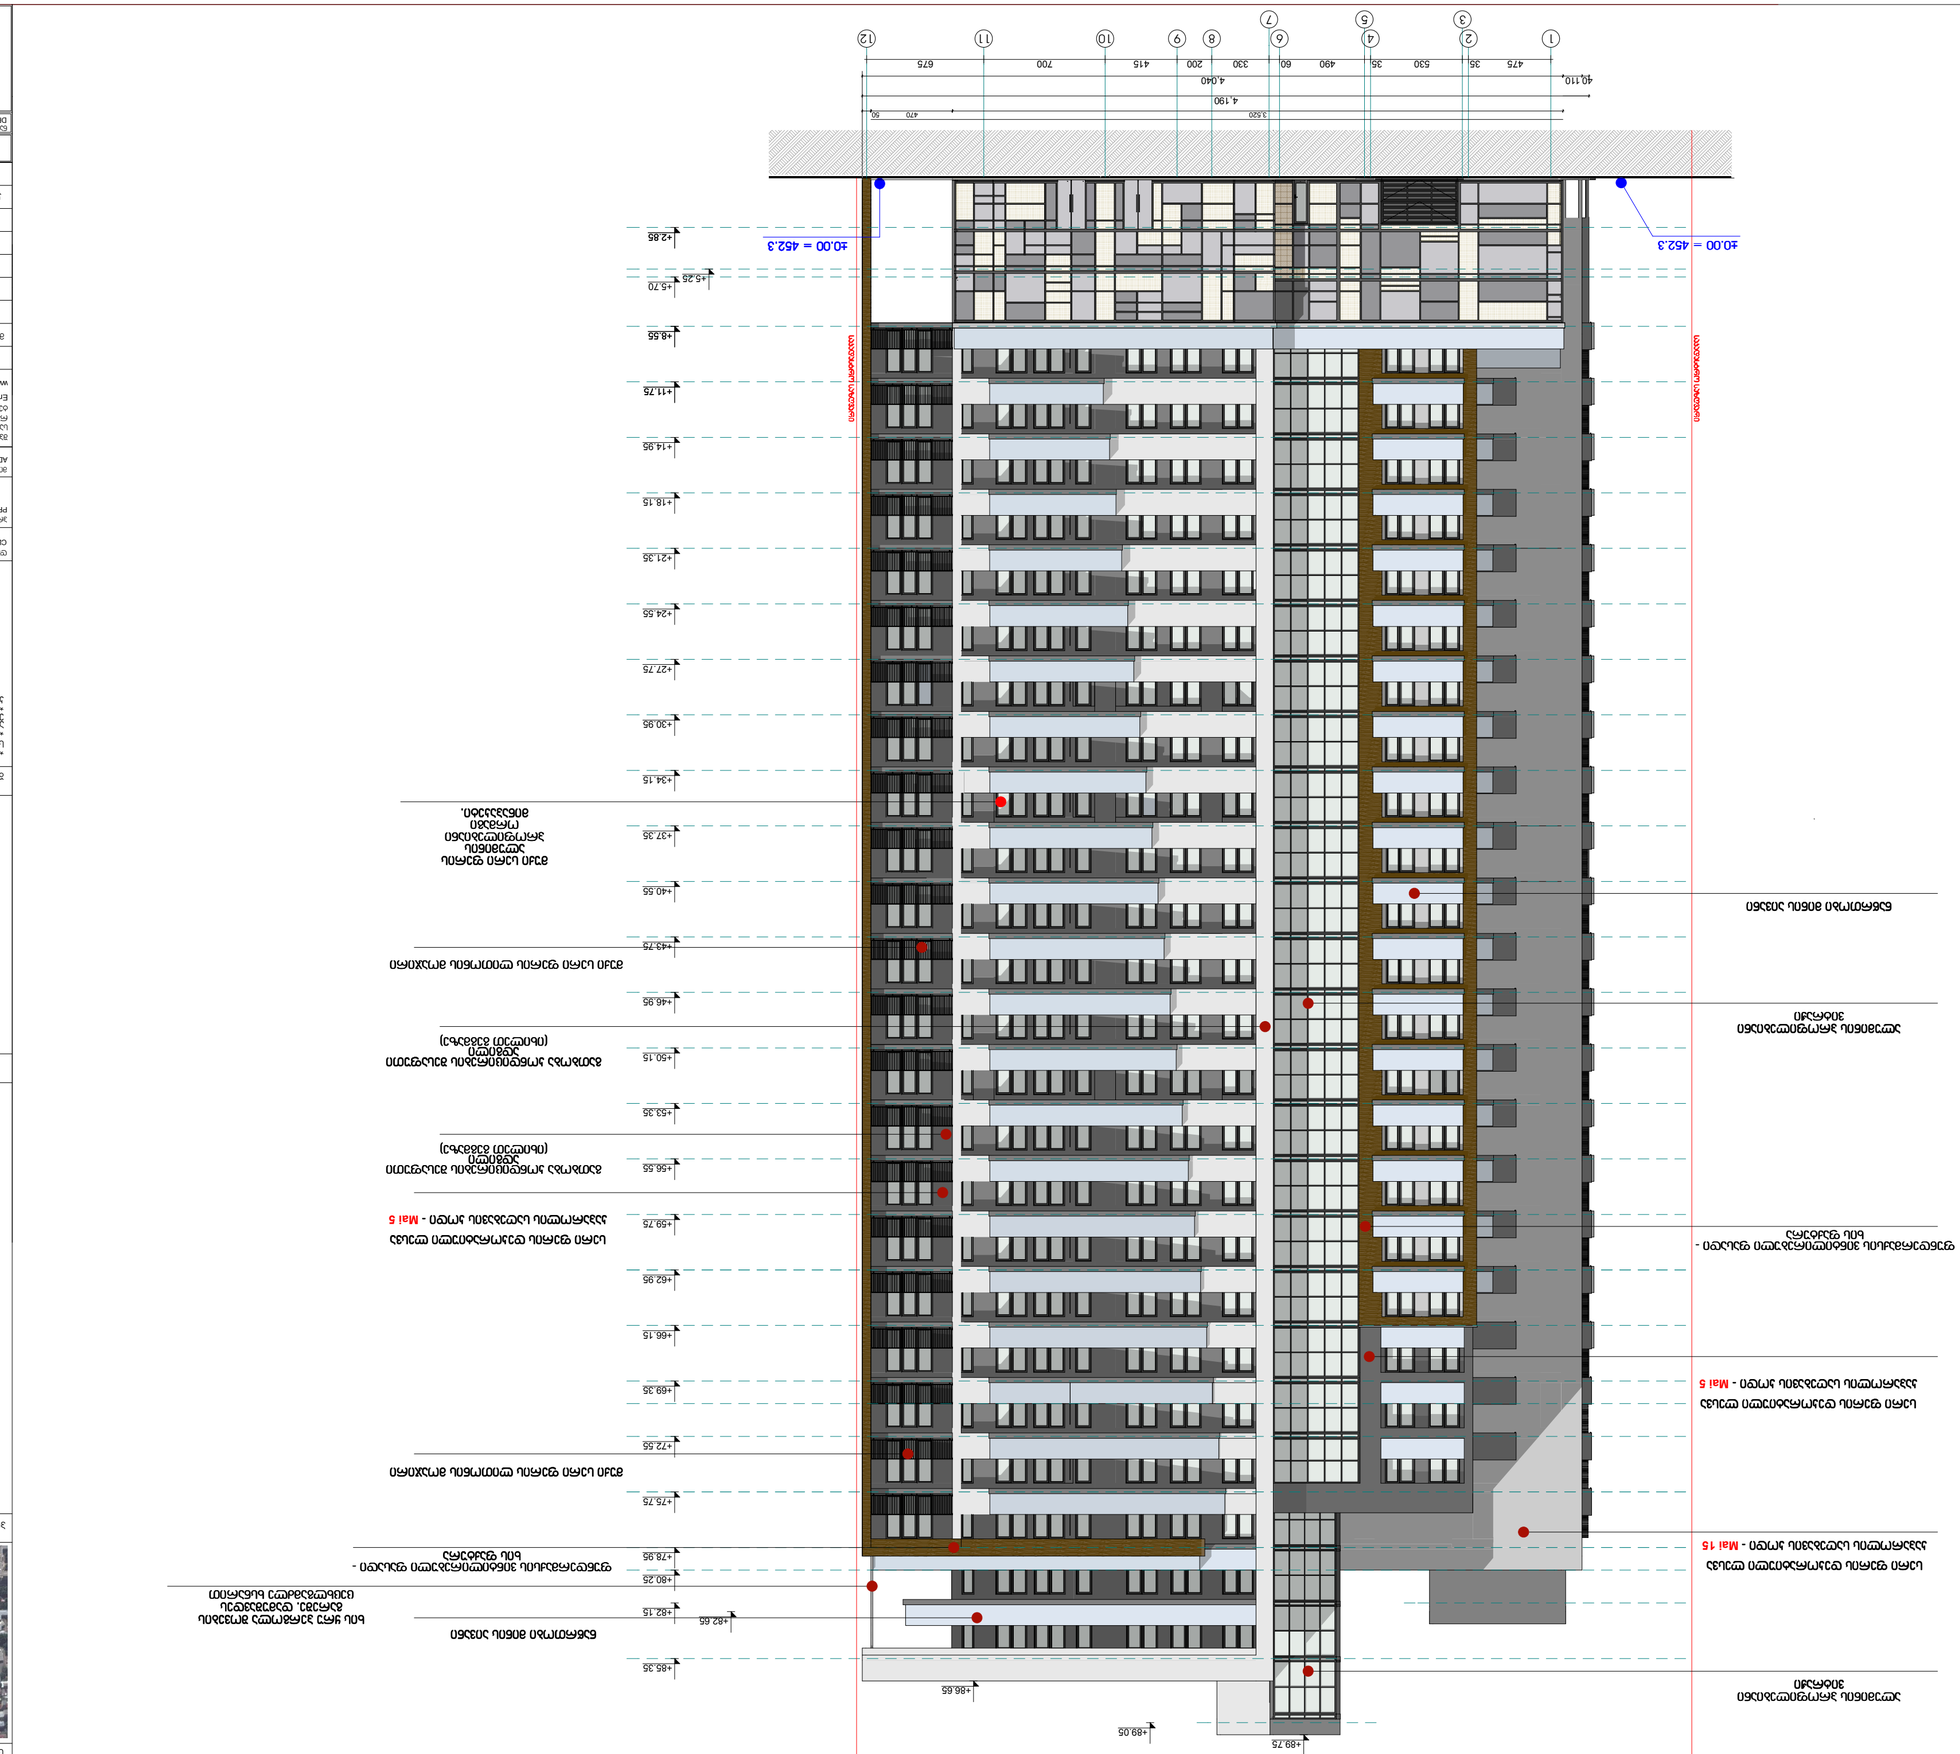

ნახატის დასახელება DRWG.	14/04/2015 ცვლილების DATE OF ISSUE
	1:250 სასწორი SCALE
ფასადის 1-12 ნახატი(ები) DRAWING(S)	ფურცლის ზომა SHEET
	A-2 ფორმატი PAPER SIZE
	GC AR DRWG-038 ფაილის სახელი FILE NAME
	38 / 41 ფურცელი PAGES

	არქიტექტურა ARCHITECTURE
ტიპი/ზომა/ფერი/ტექსტურა	ნაწილი
ფილა ალუკობონდი	ფ.ალუკობონდი
ფილა ალუკობონდი	ფ.ალუკობონდი
ფილა ალუკობონდი	ფ.ალუკობონდ

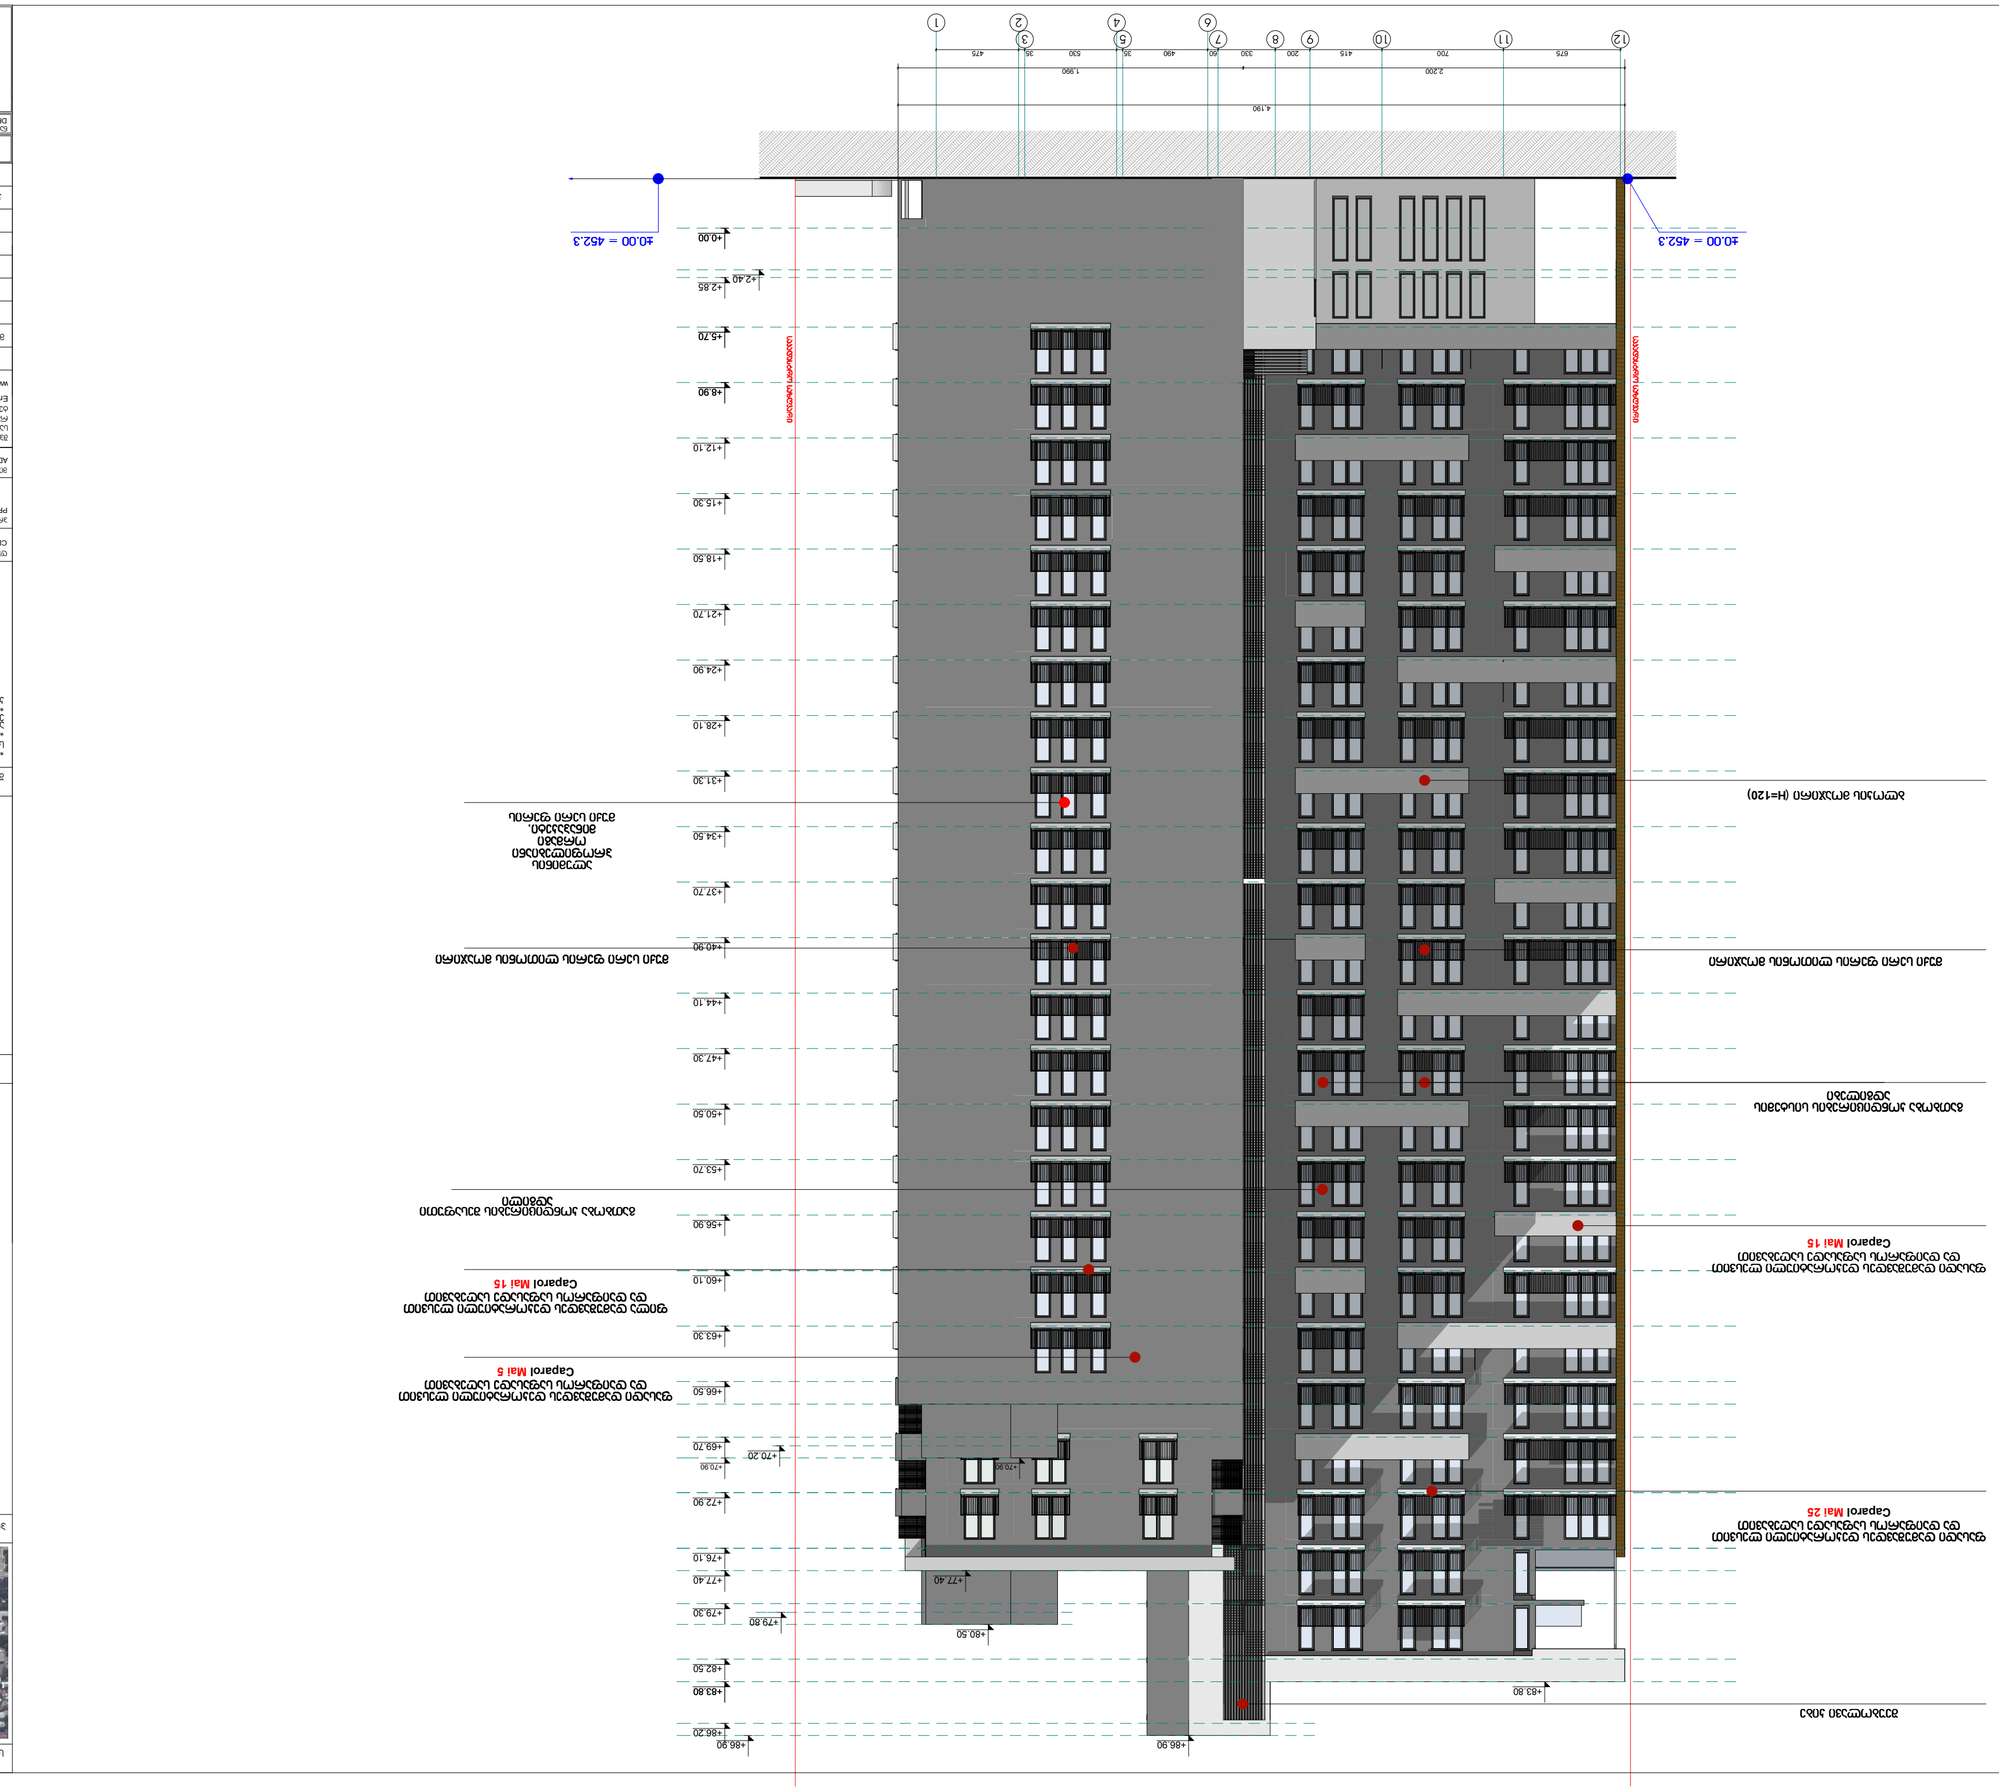

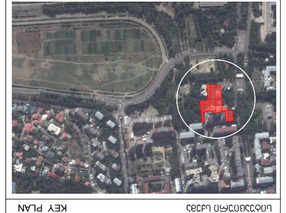

KEY PLAN ობიექტის ადგილმდებარეობა

LEGEND პირობითი აღნიშვნები

NOTES შენიშვნები

* ფასადის ელემენტების ფერადოვანი გადაწყვეტა დამტკიცდეს ავტორთა ზედამხედველობის განხორციელების ეტაპზე.
* ფასადის ელემენტების ფერადოვანი გადაწყვეტა დამტკიცდეს ავტორთა ზედამხედველობის განხორციელების ეტაპზე.

CLIENT დამკვეთი	შპს "Green City" მწვანე ქალაქი
PROJECT პროექტი	"ვაკე 06 სეთი"
ADDRESS მისამართი	ქ.თბილისი, ვაკე-საბურთალოს რაიონი, ალ.ყაზბეგის ქ.№13
ნაკვეთის საკადასტრო კოდი: 01.09.0303.010.[illegible] ფართობი 3.9760 ჰა ნაკვეთის ზონა: 2.602 ჰა ნაკვეთზე არსებული ობიექტის N-15	
E-mail: info@archi.ge	
www.archi.ge	

ტექ.ზედამხედველი	ხელმოწერა	ტექ.ზედამხედველის სახელი, გვარი
მთავარი არქიტექტორი		ნ.ჯაფარიძე
მთავარი ინჟინერი		ნ.ჯაფარიძე
არქიტექტორი		ნ.ჯაფარიძე
ინჟინერი		ნ.ჯაფარიძე
ინჟინერი		ნ.ჯაფარიძე
ინჟინერ

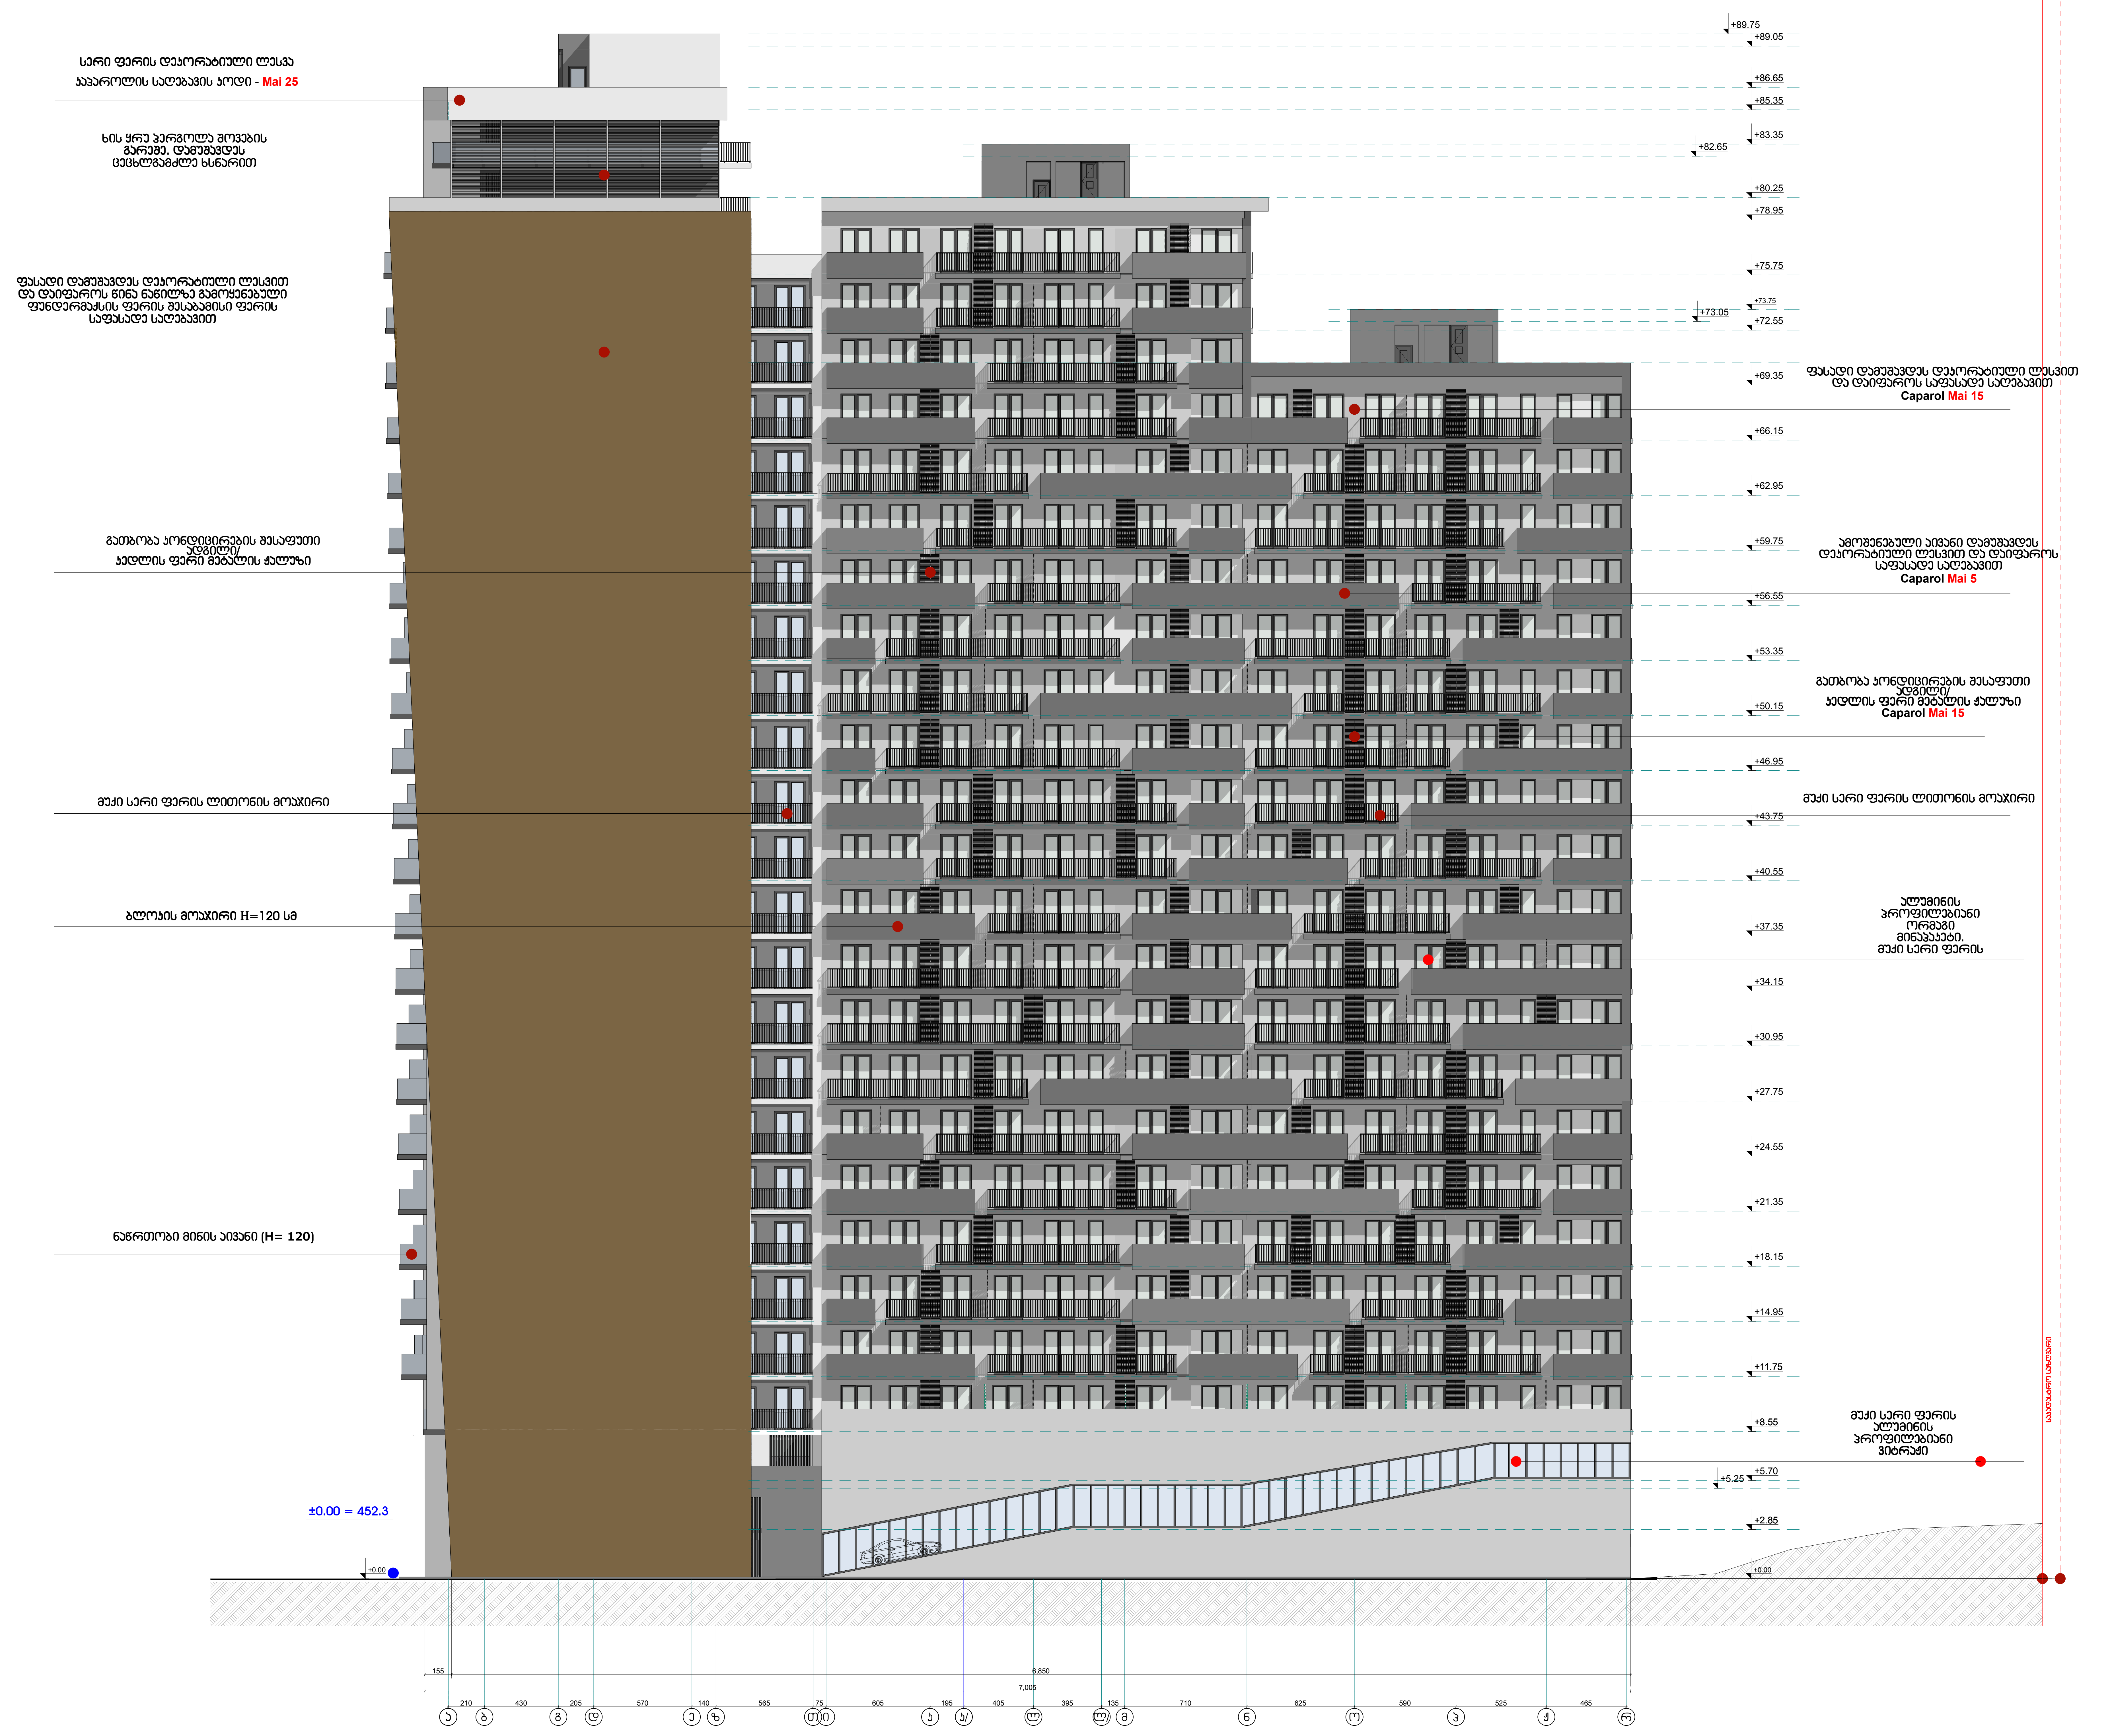

სიტუაციური სქემა KEY PLAN



პირობითი აღნიშვნები LEGEND

შენიშვნები

* ნახაზი შესრულებულია სანტიმეტრებში.
* ღიობების ზომები გადამოწმდეს ადგილზე ქვეკონტრაქტორთან ერთად
* ნახაზზე მოცემულია კონსტრუქციული ფილის ნიშნულები

დამკვეთი CLIENT — შპს "Green City" ილია წულაია

პროექტი PROJECT — "გრინ სითი"

მისამართი ADDRESS — ქ.თბილისი, ვაკე-საბურთალოს რაიონი, მ.თამარაშვილის ქ.№13

შპს "გრინ სითი"
საქართველო.ქ.თბილისი.ვაკე-საბურთალოს რაიონი.ყიფშიძის შესახვევი №15
ტელ. 2 602 602
Email: info@archi.ge
www.archi.ge

თანამდებობა	გვარი	ხელმოწერა
მთ.არქიტექტორი	ს.ავალიანი	
პრ.ავტორი	ს.ავალიანი	
ტანავტორი	დ.ბერულავა	
დაამუშავა	ნ.გონაძე	
შეასრულა	ს.ავალიანი	
შეამოწმა	ნ.გონაძე	
კონსტრუქტორი	თ.მაცაბერიძე	

არქიტექტურული ნაწილი
ARCHITECTURE

ნახაზი DRWG.		
ფასადი ა-რ ღერძებში	თარიღი DATE OF ISSUE	14/04/2015
	მასშტაბი SCALE	1:250
	სტადია STAGE	ესკიზი
	ფორმატი PAPER SIZE	A-2
	ფაილის სახელი FILE NAME	GC.AR.DRWG-041
	ფურცელი PAGES	41 / 41

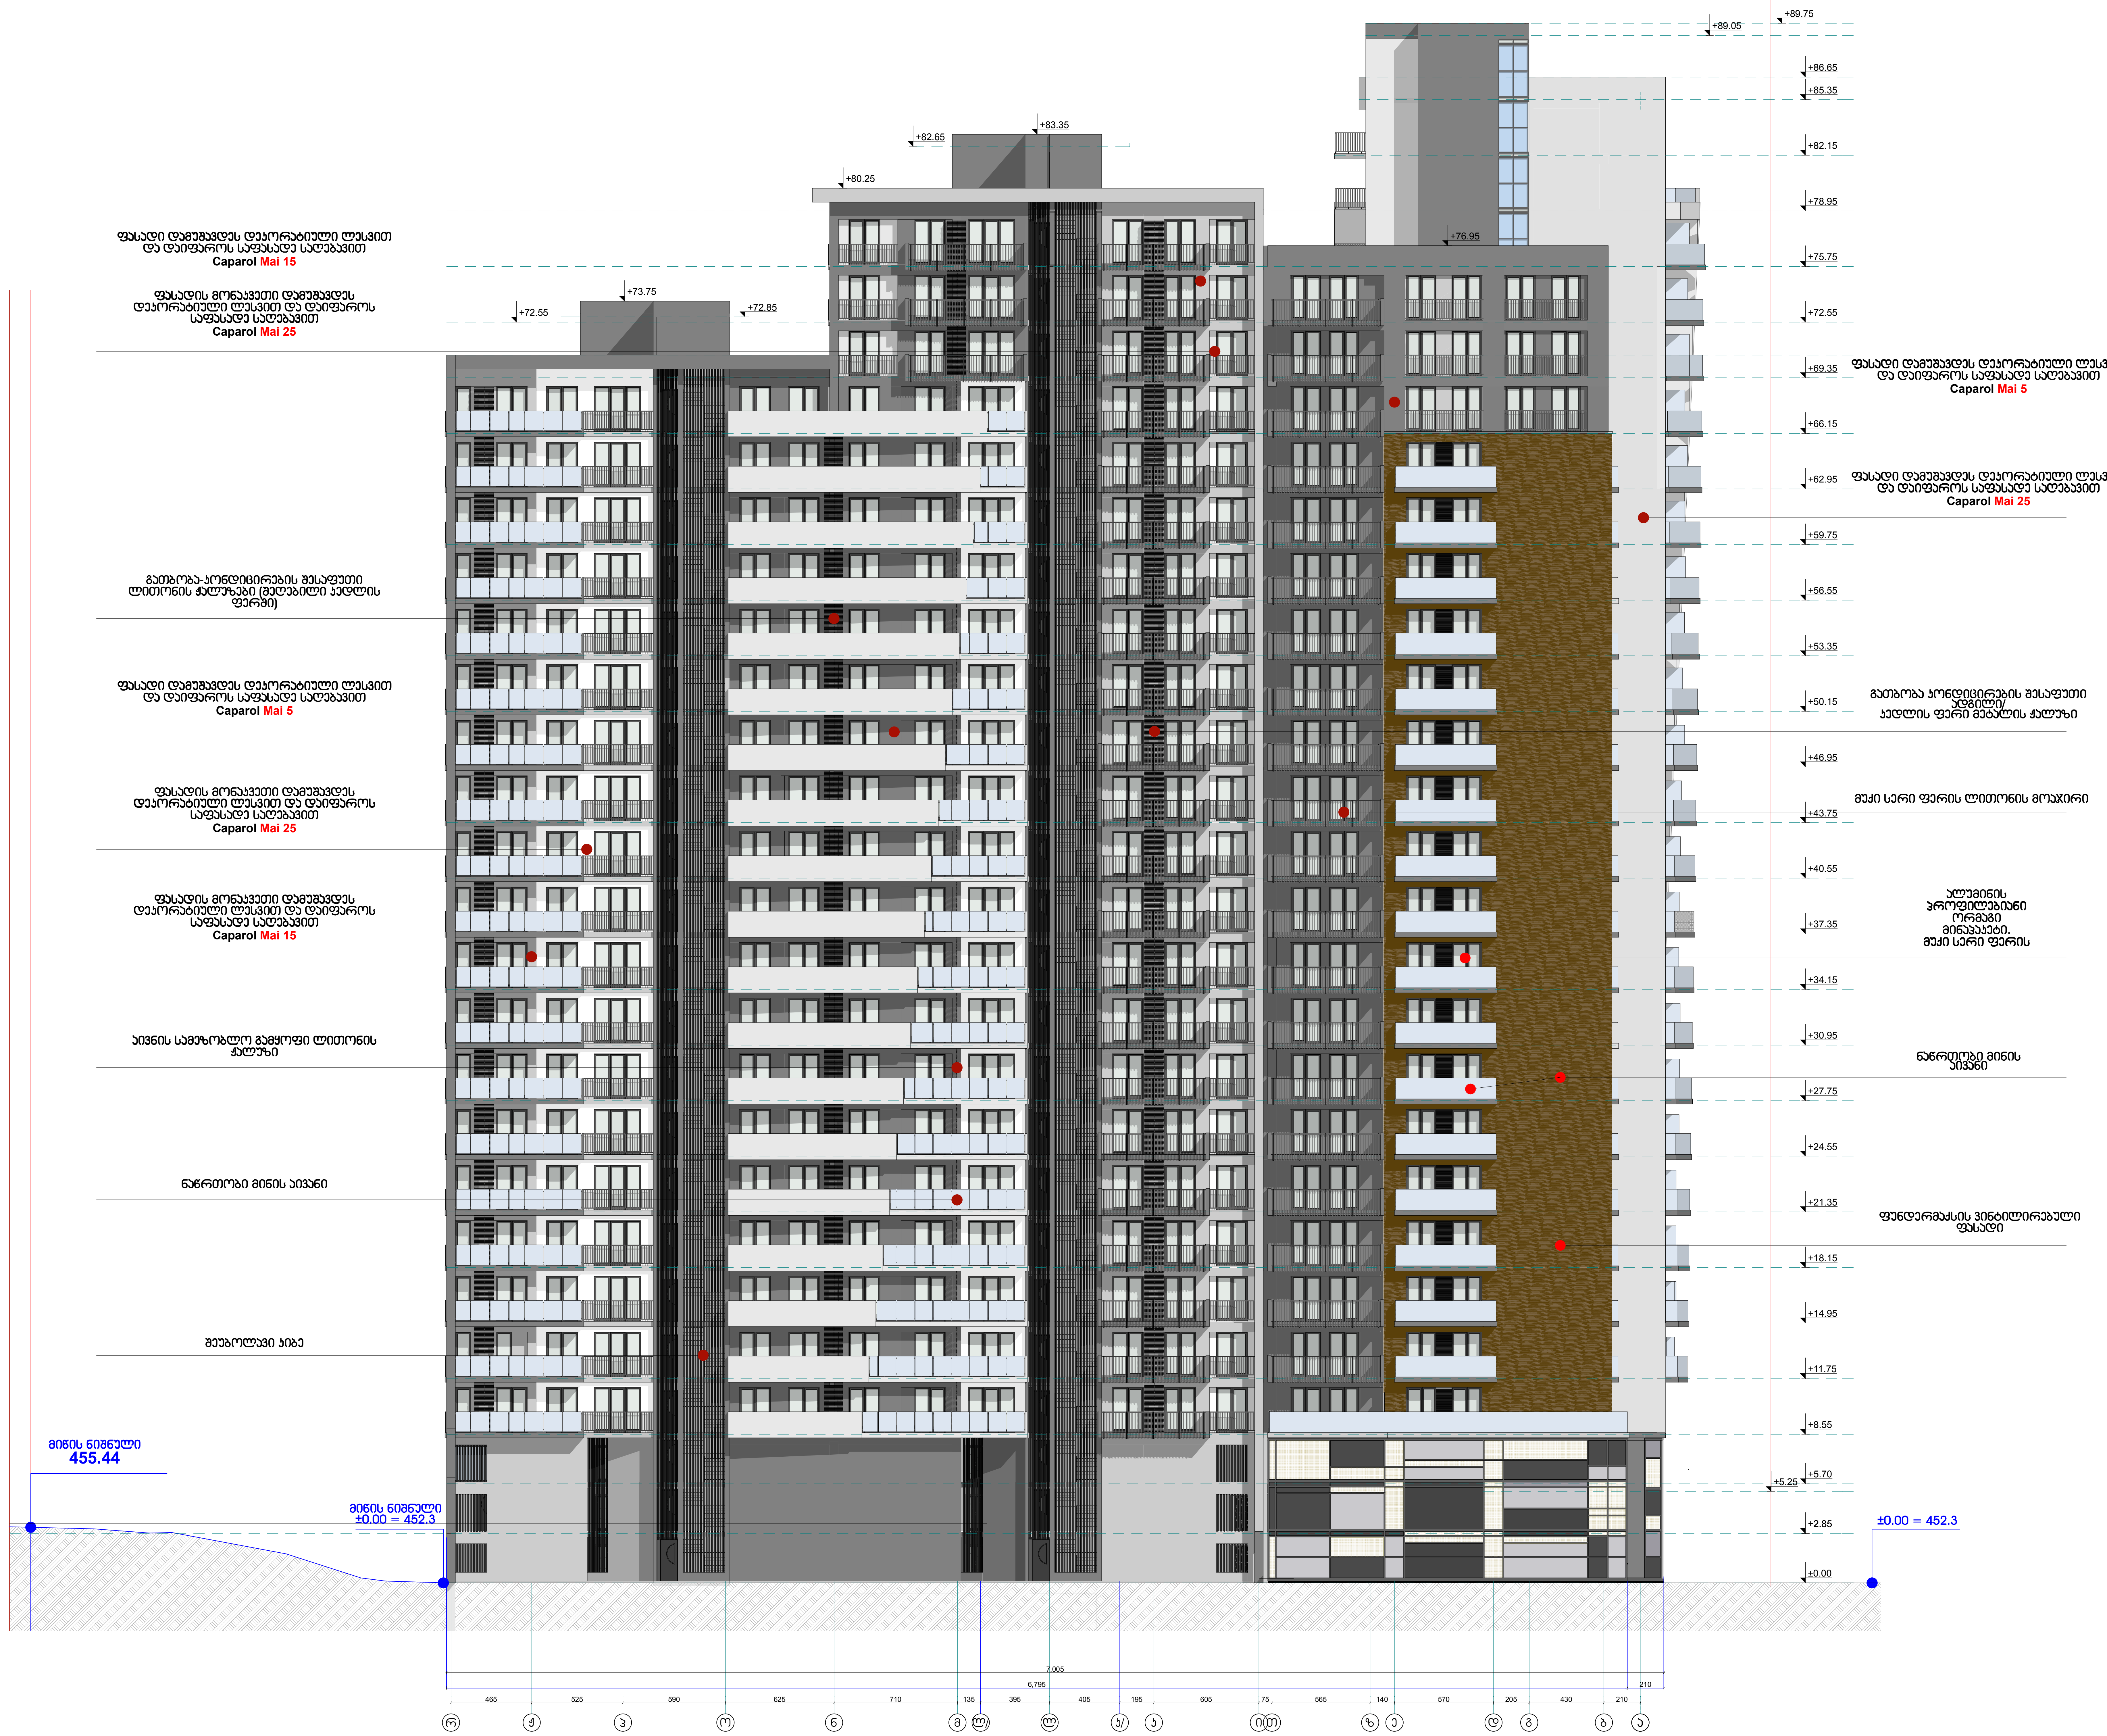

სიტუაციური სქემა	KEY PLAN



პირობითი აღნიშვნები	LEGEND

შენიშვნები	NOTES

* ნახაზი შესრულებულია სანტიმეტრებში.
* ღიობების ზომები გადამოწმდეს ადგილზე კვაკონსტრუქტორთან ერთად
* ნახაზზე მოცემულია კონსტრუქციული ფილის ნიშნულები

დამკვეთი CLIENT	შპს "Green City" ილია წულაია
პროექტი PROJECT	"გრინ სითი"
მისამართი ADDRESS	ქ.თბილისი, ვაკე-საბურთალოს რაიონი, მ.თამარაშვილის ქ.№13

შპს "გრინ სითი"
საქართველო.ქ.თბილისი.ვაკე-საბურთალოს რაიონი.ყიფშიძის შესახვევი №15
ტელ. 2 602 602
Email: info@archi.ge
www.archi.ge

თანამდებობა	გვარი	ხელმოწერა
მთ.არქიტექტორი	ს.ავალიანი	
პრ.ავტორი	ს.ავალიანი	
ტანაავტორი	დ.ბერულავა	
დაამუშავა	ნ.გონაძე	
შეასრულა	ს.ავალიანი	
შეამოწმა	ნ.გონაძე	
კონსტრუქტორი	თ.მაცაბერიძე	

არქიტექტურული ნაწილი
ARCHITECTURE

ნახაზი DRWG.		
ფასადი რ-ა ღერძებში	თარიღი DATE OF ISSUE	14/04/2015
	მასშტაბი SCALE	1:250
	სტადია STAGE	ესკიზი
	ფორმატი PAPER SIZE	A-2
	ფაილის სახელი FILE NAME	GC.AR.DRWG-039
	ფურცელი PAGES	39 / 41