განმარტებითი ბარათი

საპროექტო შენობა მდებარეობს საზოგადოებრივ საქმიან ზონაში. ქ. თბილისის ტერიტორიების გამოყენებისა და განაშენიანების წესების შესახებ №8-13 01.08.2001წ. შესაბამისად სიმაღლე განისაზღვრება შემდეგი ფორმულით H=L/0.4.

სიმაღლის განსაზღვრის ფორმულა გამოყენებულია საქართველოს ერთიანობისთვის მებრძოლთა ქუჩის მხრიდან. რადგანაც ფასადი და მიწის ნაკვეთის საზღვარი არაერთგვაროვანია, ფასადის ამ მონაკვეთში ნაჩვენებია 6 სხივი რომლებიც აღნიშნავენ კონკრეტული მონაკვეთის მაქსიმალურ სიმაღლეს

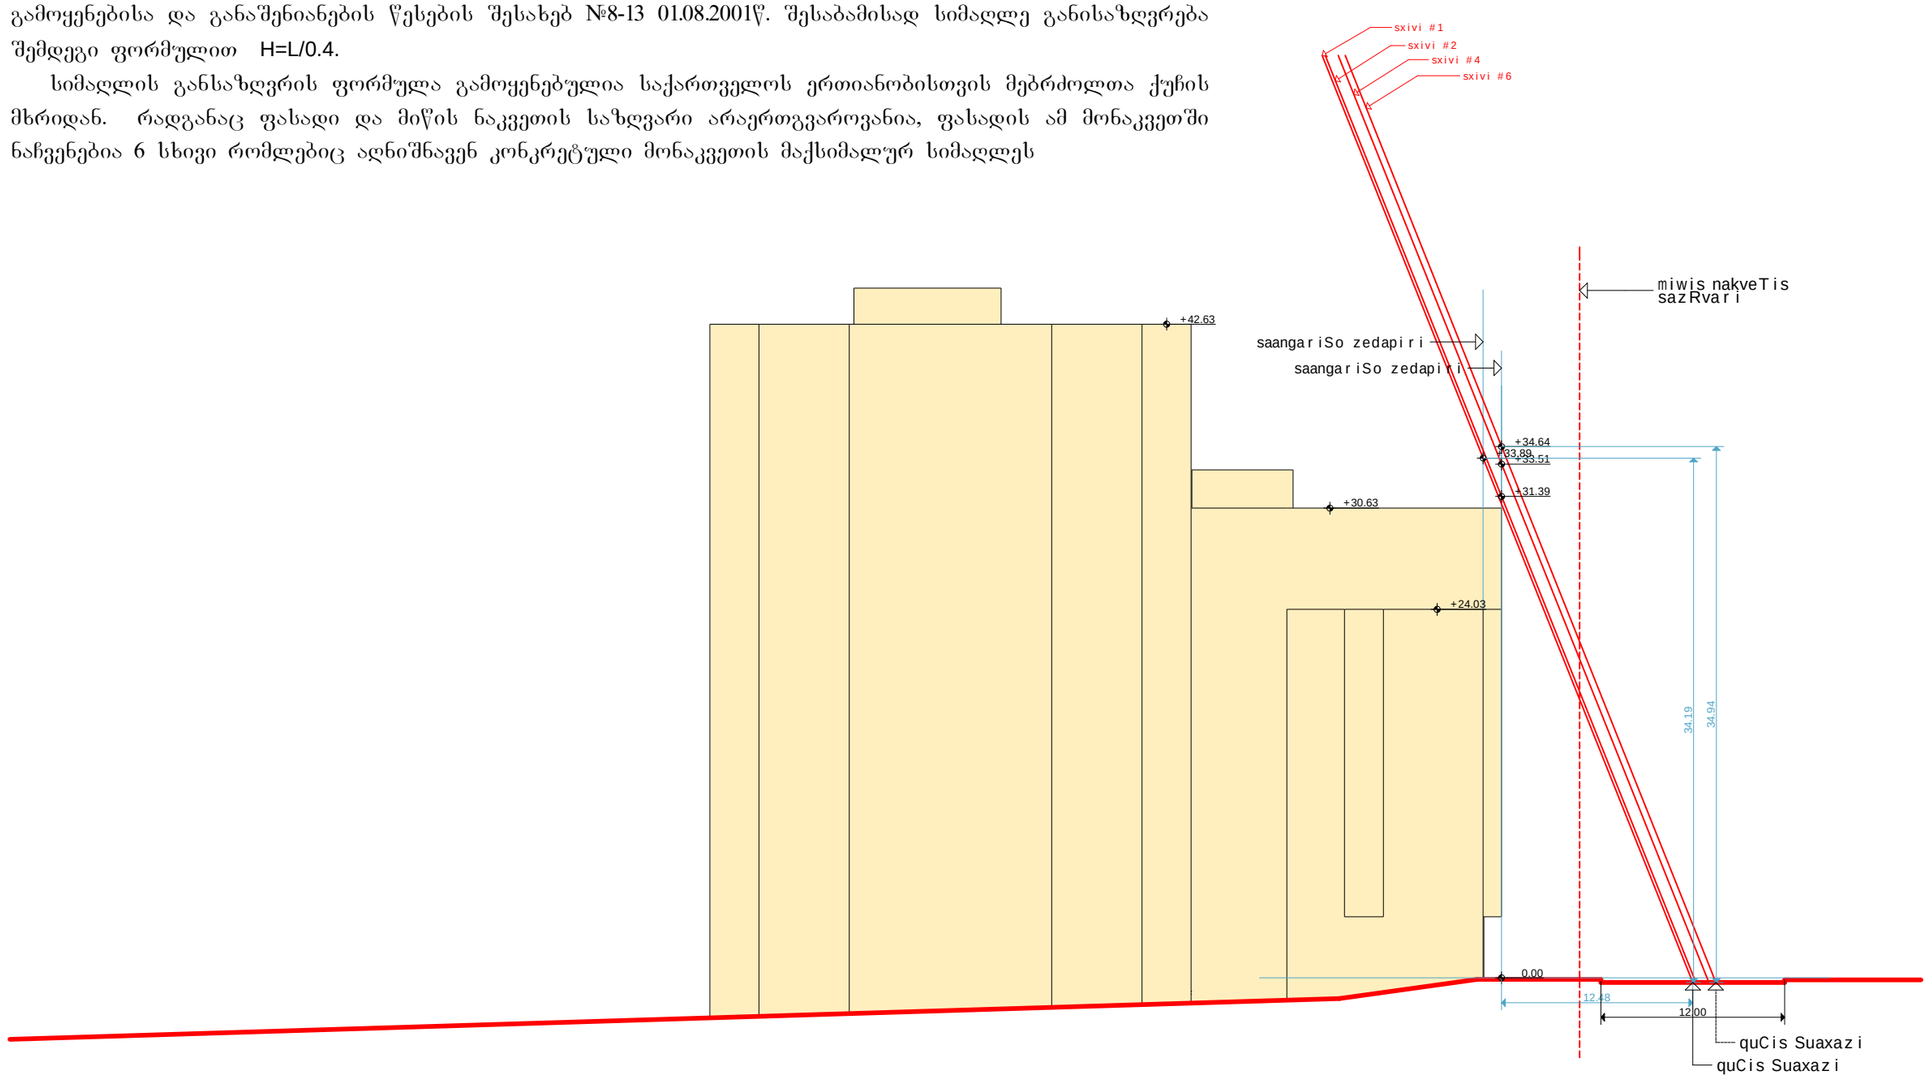

proeqtis saxelwodeba:			
q. TbilisSi, isani-samgoris raionSi, maisuraZis q. #11-Si mdebare miwis nakveTze mravalfunqciuri kompleqsi simaRlis gansazRvris proeqti			
Urban & Architectural Design STUDIO		S.p.s. "iuei distudia" mis.: marjaniSvilis q. #26 tel./faqsi: (995 32) 295 76 33 el-fosta: info@uad.ge veb-gverdi: www.uad.ge	
Tanamdeboba	gvari	xelmowera	TariRi
direqtori	n.sixaruliZe		
proeqtis avtorebi	n.sixaruliZe		
	a. jobava		
	v. vardania		
masStabi		fasadi	
TariRi			
stadia		furclebi	furclis #
proeqti		2	01



proeqtis saxelwodeba:

q. TbilisSi, isani-samgoris raionSi, maisuraZis q. #11-Si mdebare miwis nakveTze mravalfunqciuri kompleqsi

simaRlis gansazRvris proeqti

S.p.s. "iuei di studia"

mis.: marjaniSvili is q. #26
tel./faqsi: (995 32) 295 76 33
el-fosta: info@uad.ge
veb-gverdi: www.uad.ge

Tanamdeboba	gvari	xelmowera	TariRi
direqtori	n.sixaruliZe		
proeqtis avtorebi	n.sixaruliZe		
	a. jobava		
	v. vardania		
masStabi		aqsonometria	
TariRi			
stadia		furclebi	furclis #
proeqti		2	02