
















ზ.პ.ს.	„სართული“	ტიპიური პროექტი:	1 : 200
		№ 02/12	2012 წ.

ვაკის ტერიტორიის განვითარების გენერალური გეგმის ფარგლებში მდებარე ნაკვეთის კომპლექსური განაშენიანების პროექტი

შემსრულებელი		3. პირველადი	
ხელმძღვანელი			
არქ. სვეტლანა		0. სანებართვო	
მთავარი არქიტექტორის სამსახურის უფროსი (მოადგილე)			
მთავარი არქიტექტორის სამსახურის უფროსი			






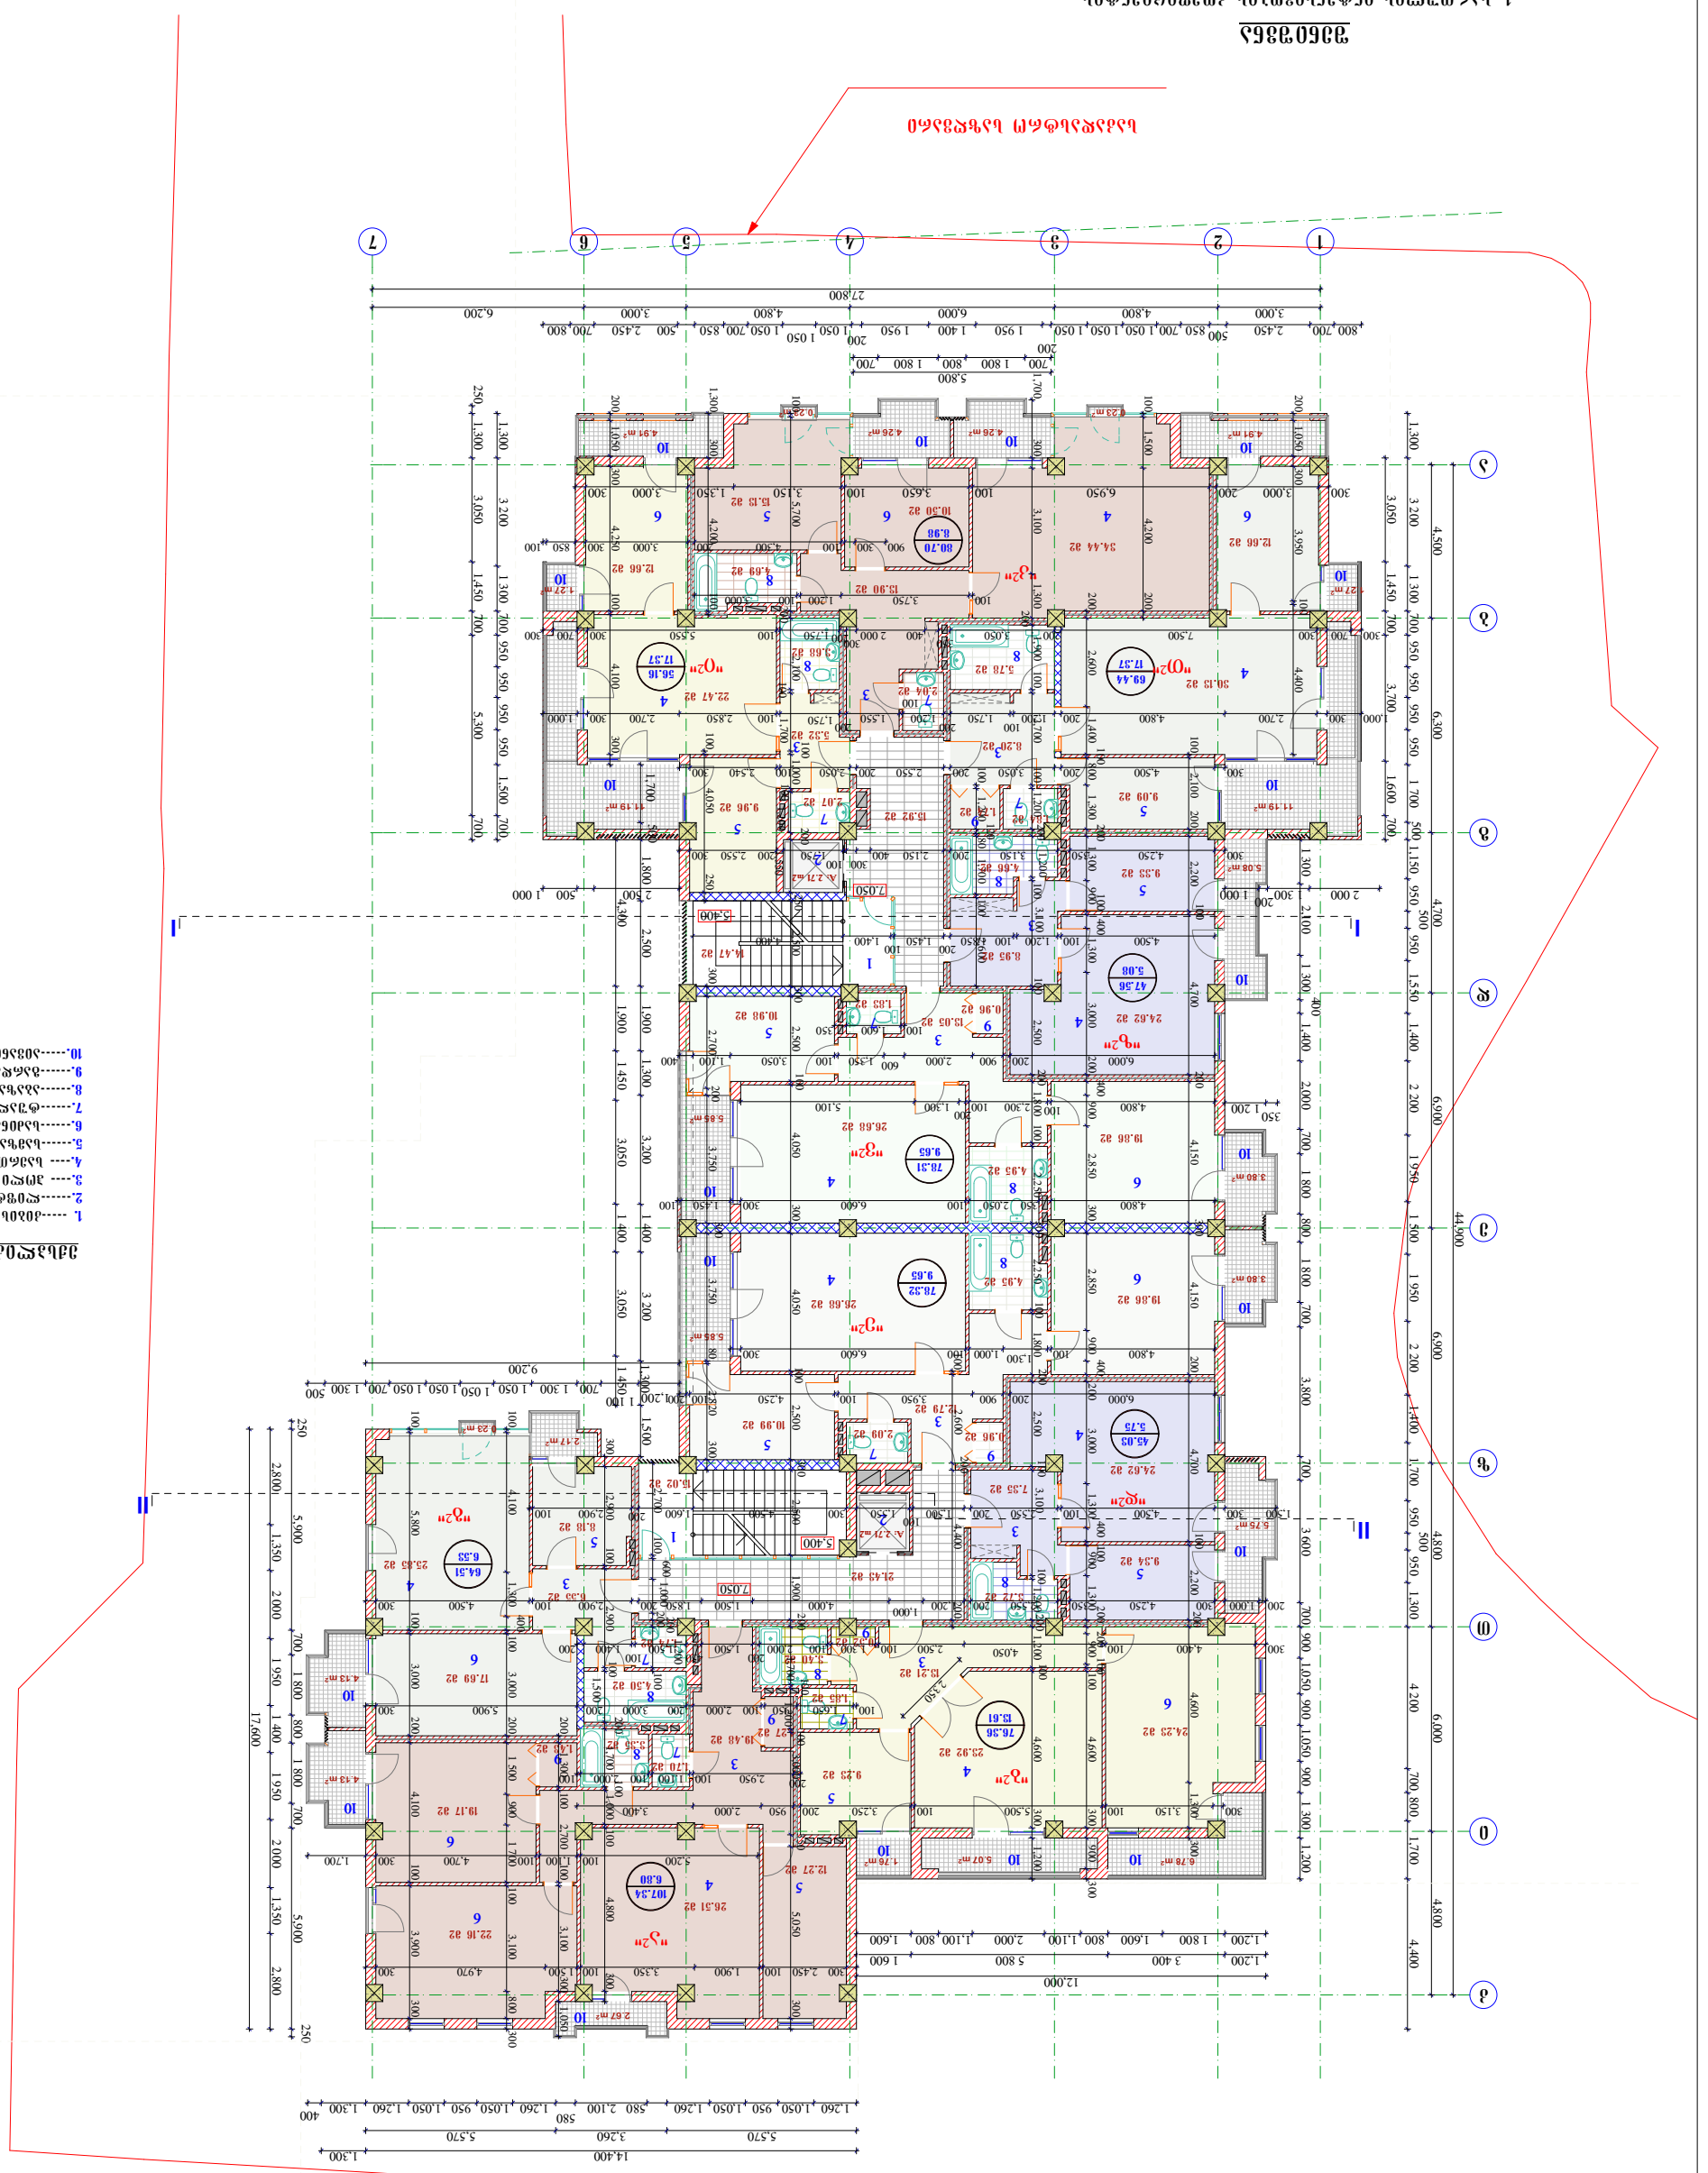















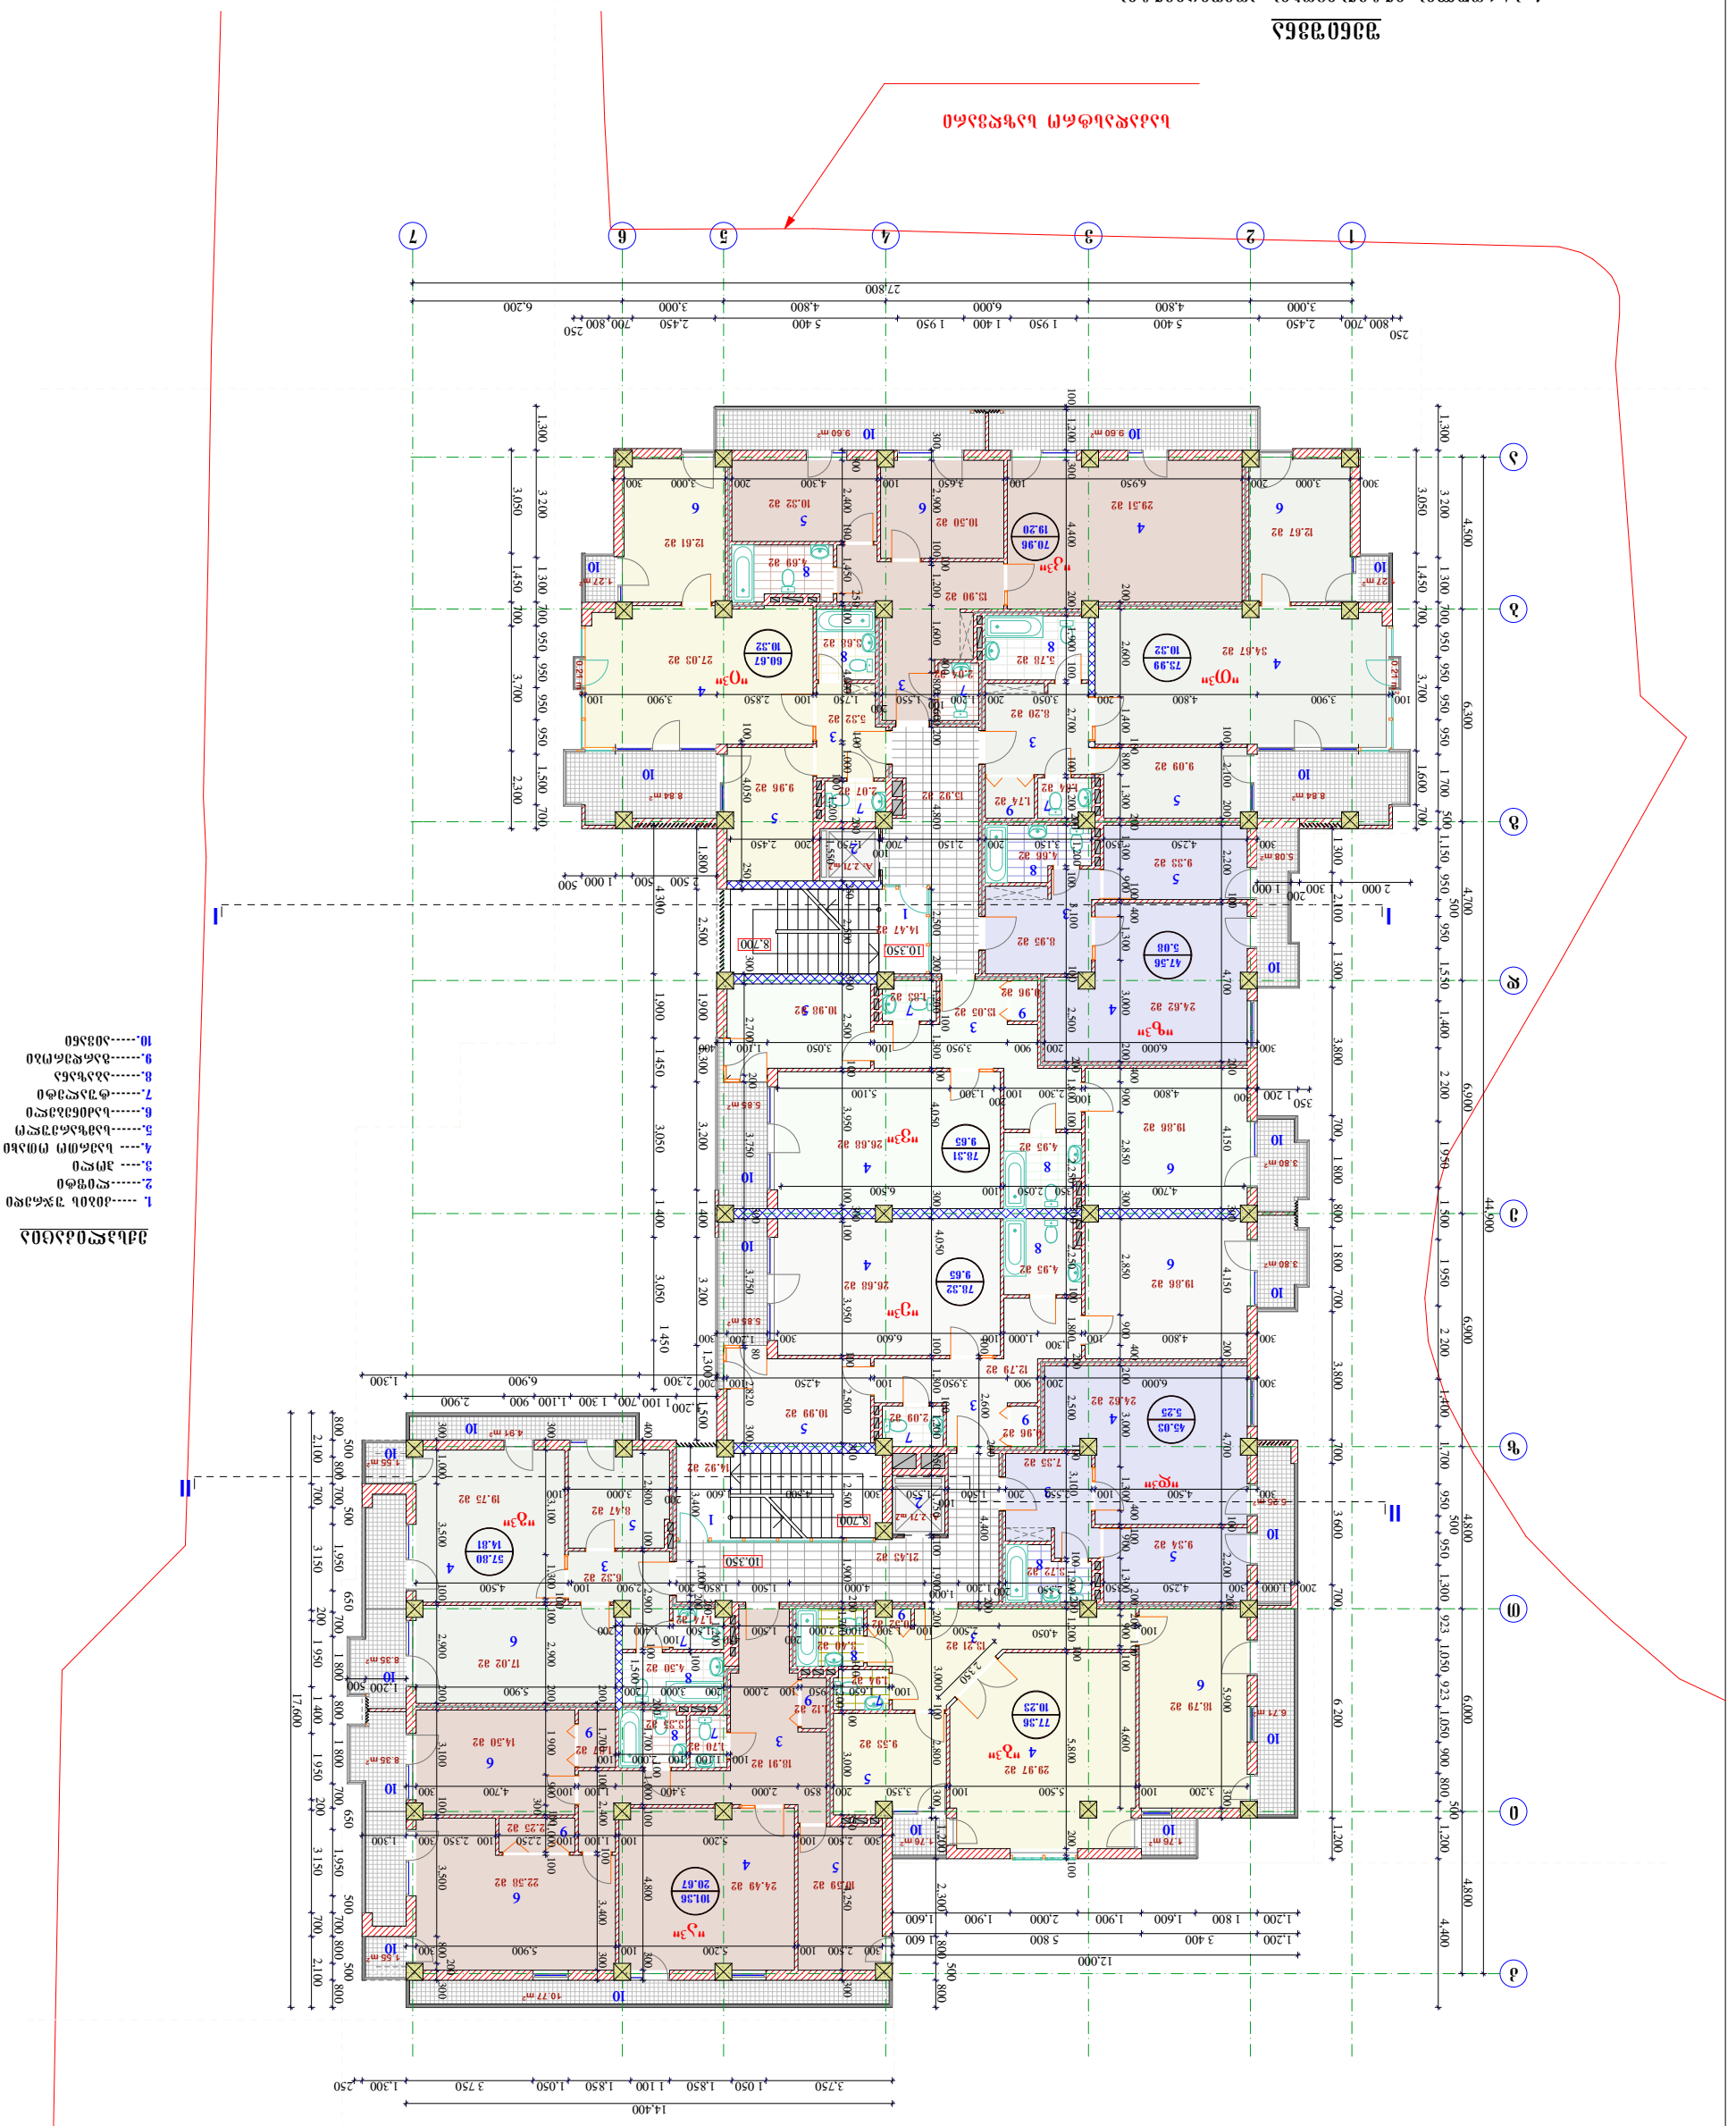




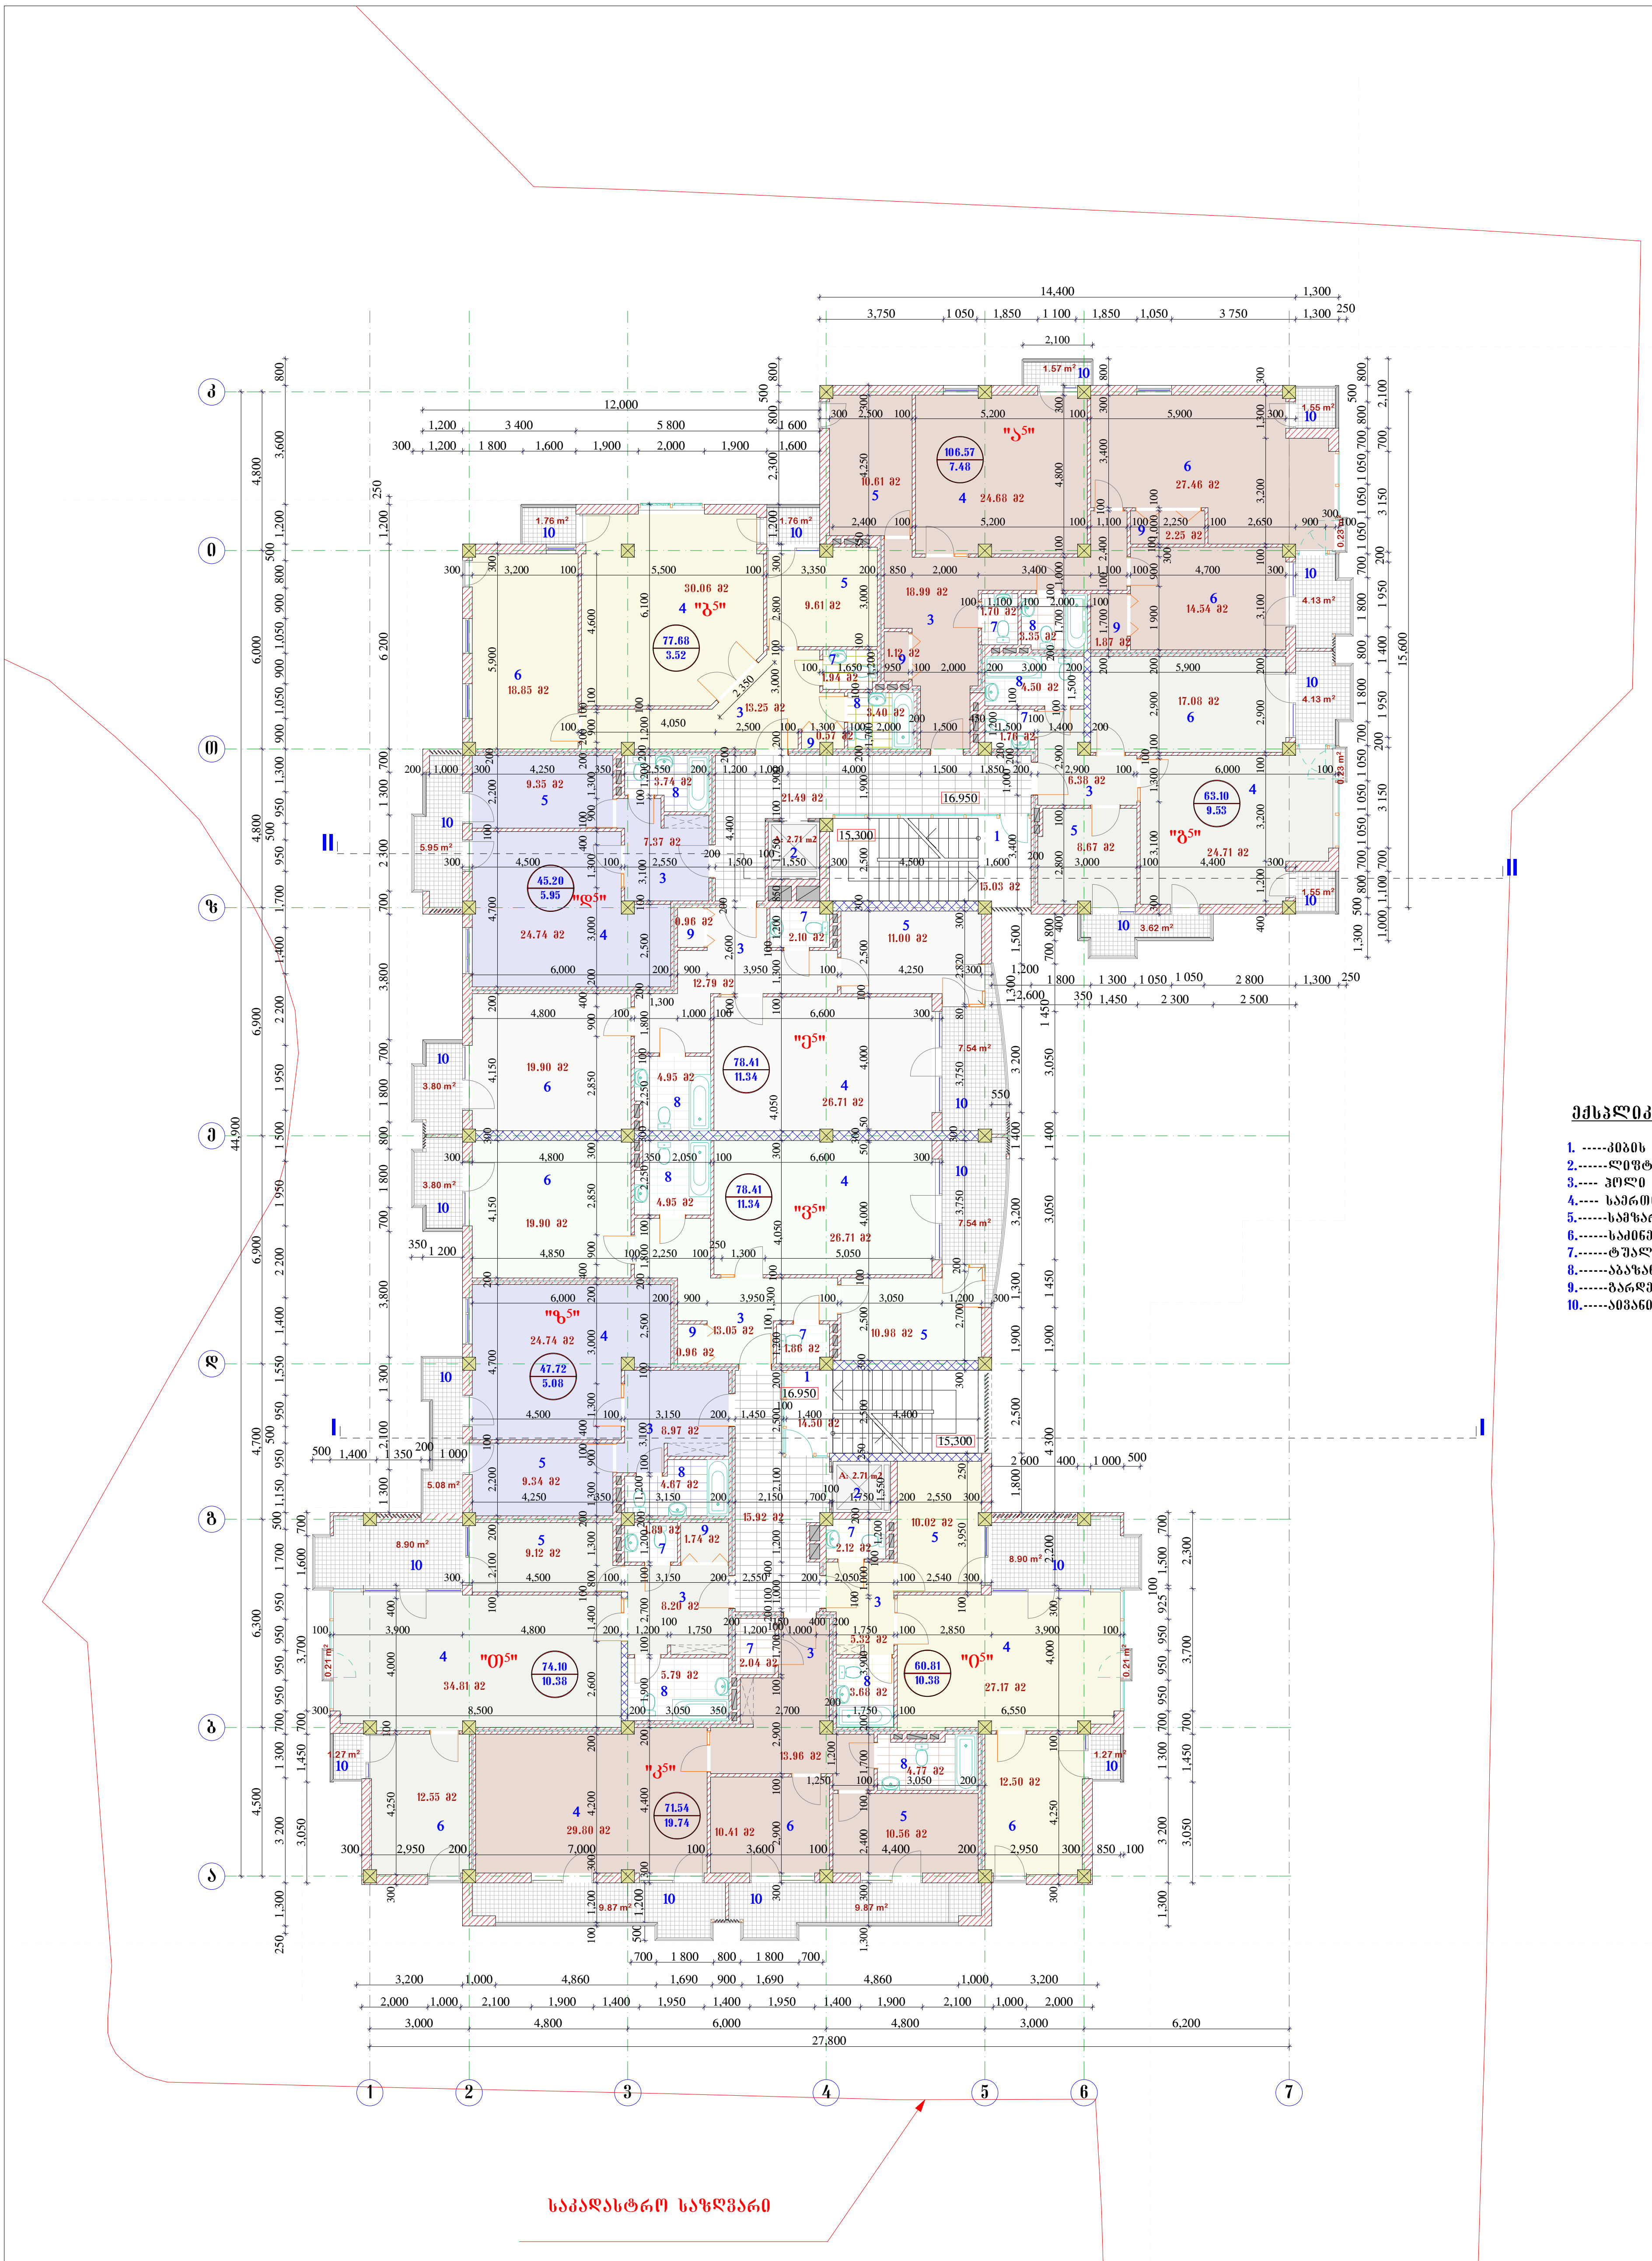

ექსპლიკაცია

1. -----კიბის უჯრედი
2. ------ლიფტი
3. ---- ჰოლი
4. ---- საერთო ოთახი
5. ------სამზარეულო
6. ------საძინებელი
7. ------ტუალეტი
8. ------აბაზანა
9. ------გარდერობი
10. -----აივანი

შენიშვნა

1. სართულის ინტენსივობის კოეფიციენტის
საანგარიშო ფართი ------- 836,5 მ²

შ.პ.ს. „არკოდი"	დაკვეთა: № 02/12	მასშტაბი: 1 : 200 / 2012 წ.	ვაკე-საბურთალოს რაიონი, ვაშლიჯვარი, მეღვინეობის ინსტიტუტის მიმდებარე ტერიტორია

დირექტორი		ვ. გიორგაძე	მრავალბინიანი საცხოვრებელი სახლი (კორექტირება)	სტადია	ფურც.	რაოდენ.
				მ. პ.	ა - 8	21
პრ. ავტორი		ი. საბანაძე				
			მეექვსე სართულის გეგმა	დამკვეთი: ინდ. მენაშენეთა ამხანაგობა "ედემი"		
შეასრულა		ვ. გიორგაძე				

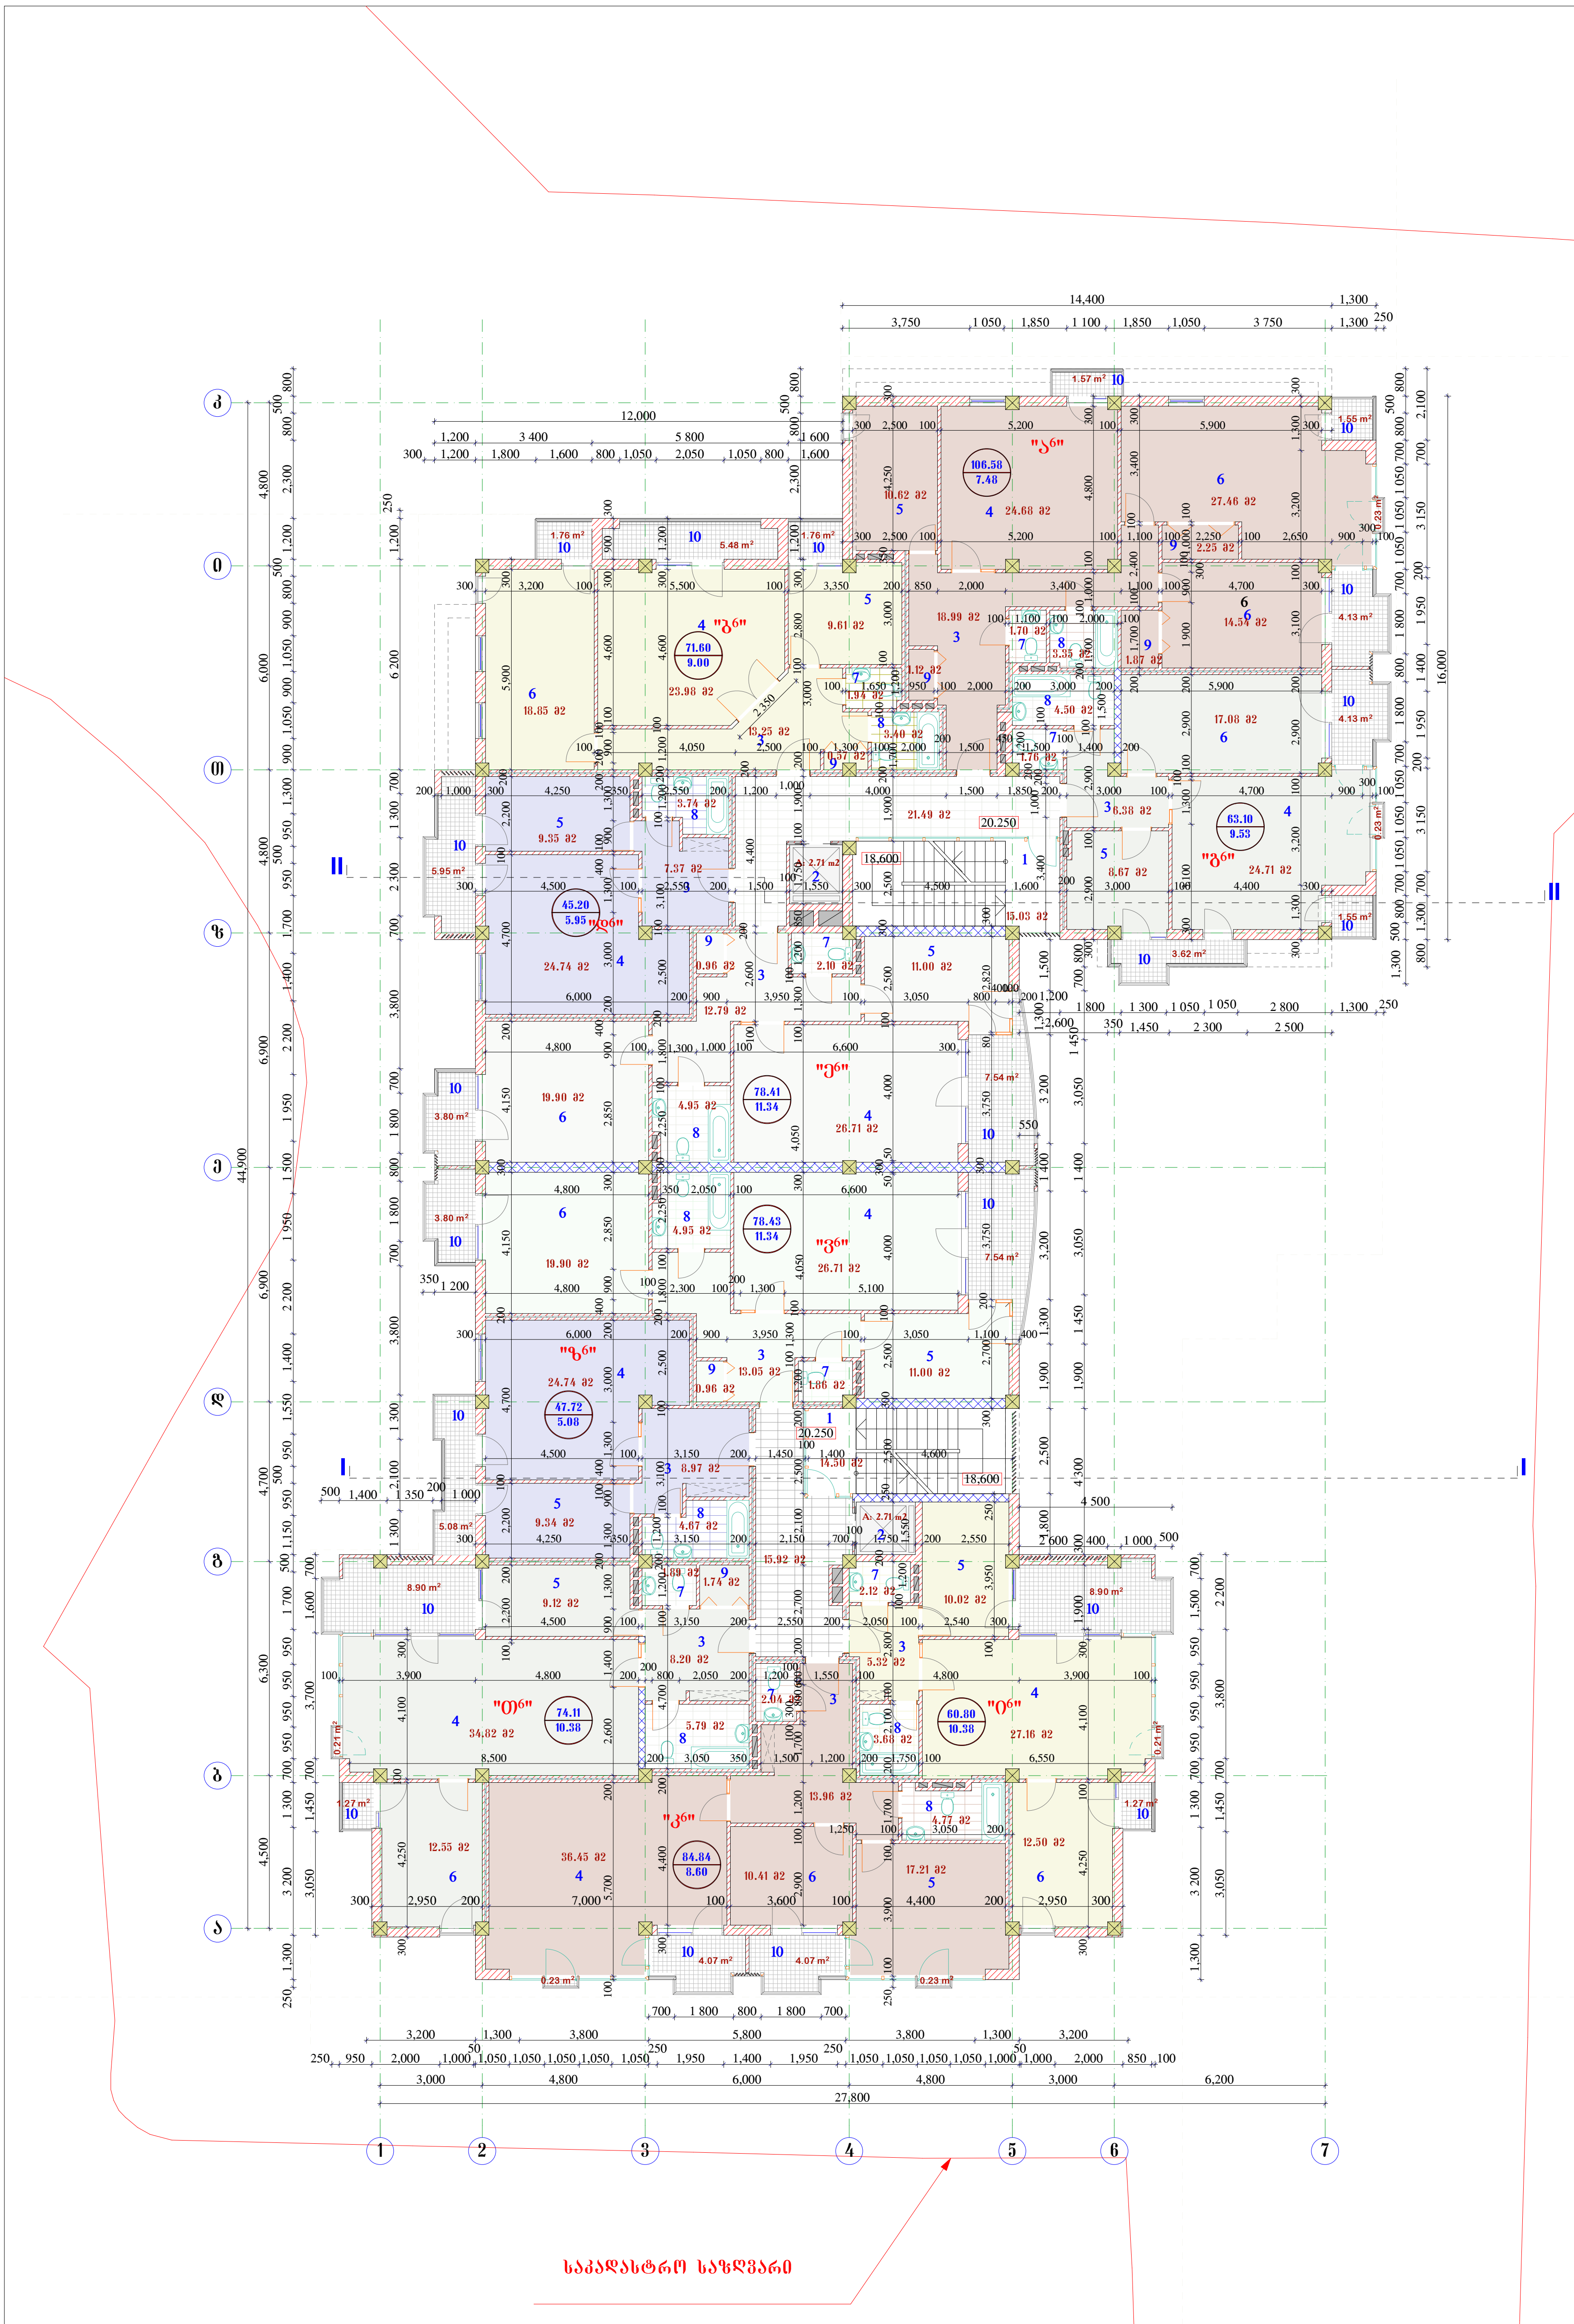

ექსპლიკაცია

1. -----კიბის უჯრედი
2. ------ლიფტი
3. ---- ჰოლი
4. ---- საერთო ოთახი
5. ------სამზარეულო
6. ------საძინებელი
7. ------ტუალეტი
8. ------აბაზანა
9. ------გარდერობი
10. -----აივანი

შენიშვნა

1. სართულის ინტენსივობის კოეფიციენტის
   საანგარიშო ფართი ------- 849,9 მ²

შ.პ.ს. „არკოდი"	დამკვეთა: № 02/12	მასშტაბი: 1 : 200 / 2012 წ.	ვაკე-საბურთალოს რაიონი, ვაშლიჯვარი, მეღვინეობის ინსტიტუტის მიმდებარე ტერიტორია		
დირექტორი		ვ. გიორგაძე	მრავალბინიანი საცხოვრებელი სახლი (კორექტირება)	სტადია	ფურც. / რაოდენ.
				მ. პ.	ა - 9 / 21
პრ. ავტორი		ი. საბანაძე	მეშვიდე სართულის გეგმა	დამკვეთი: ინდ. მენაშენეთა ამხანაგობა "ედემი"	
შეასრულა	[signature]	ვ. გიორგაძე			










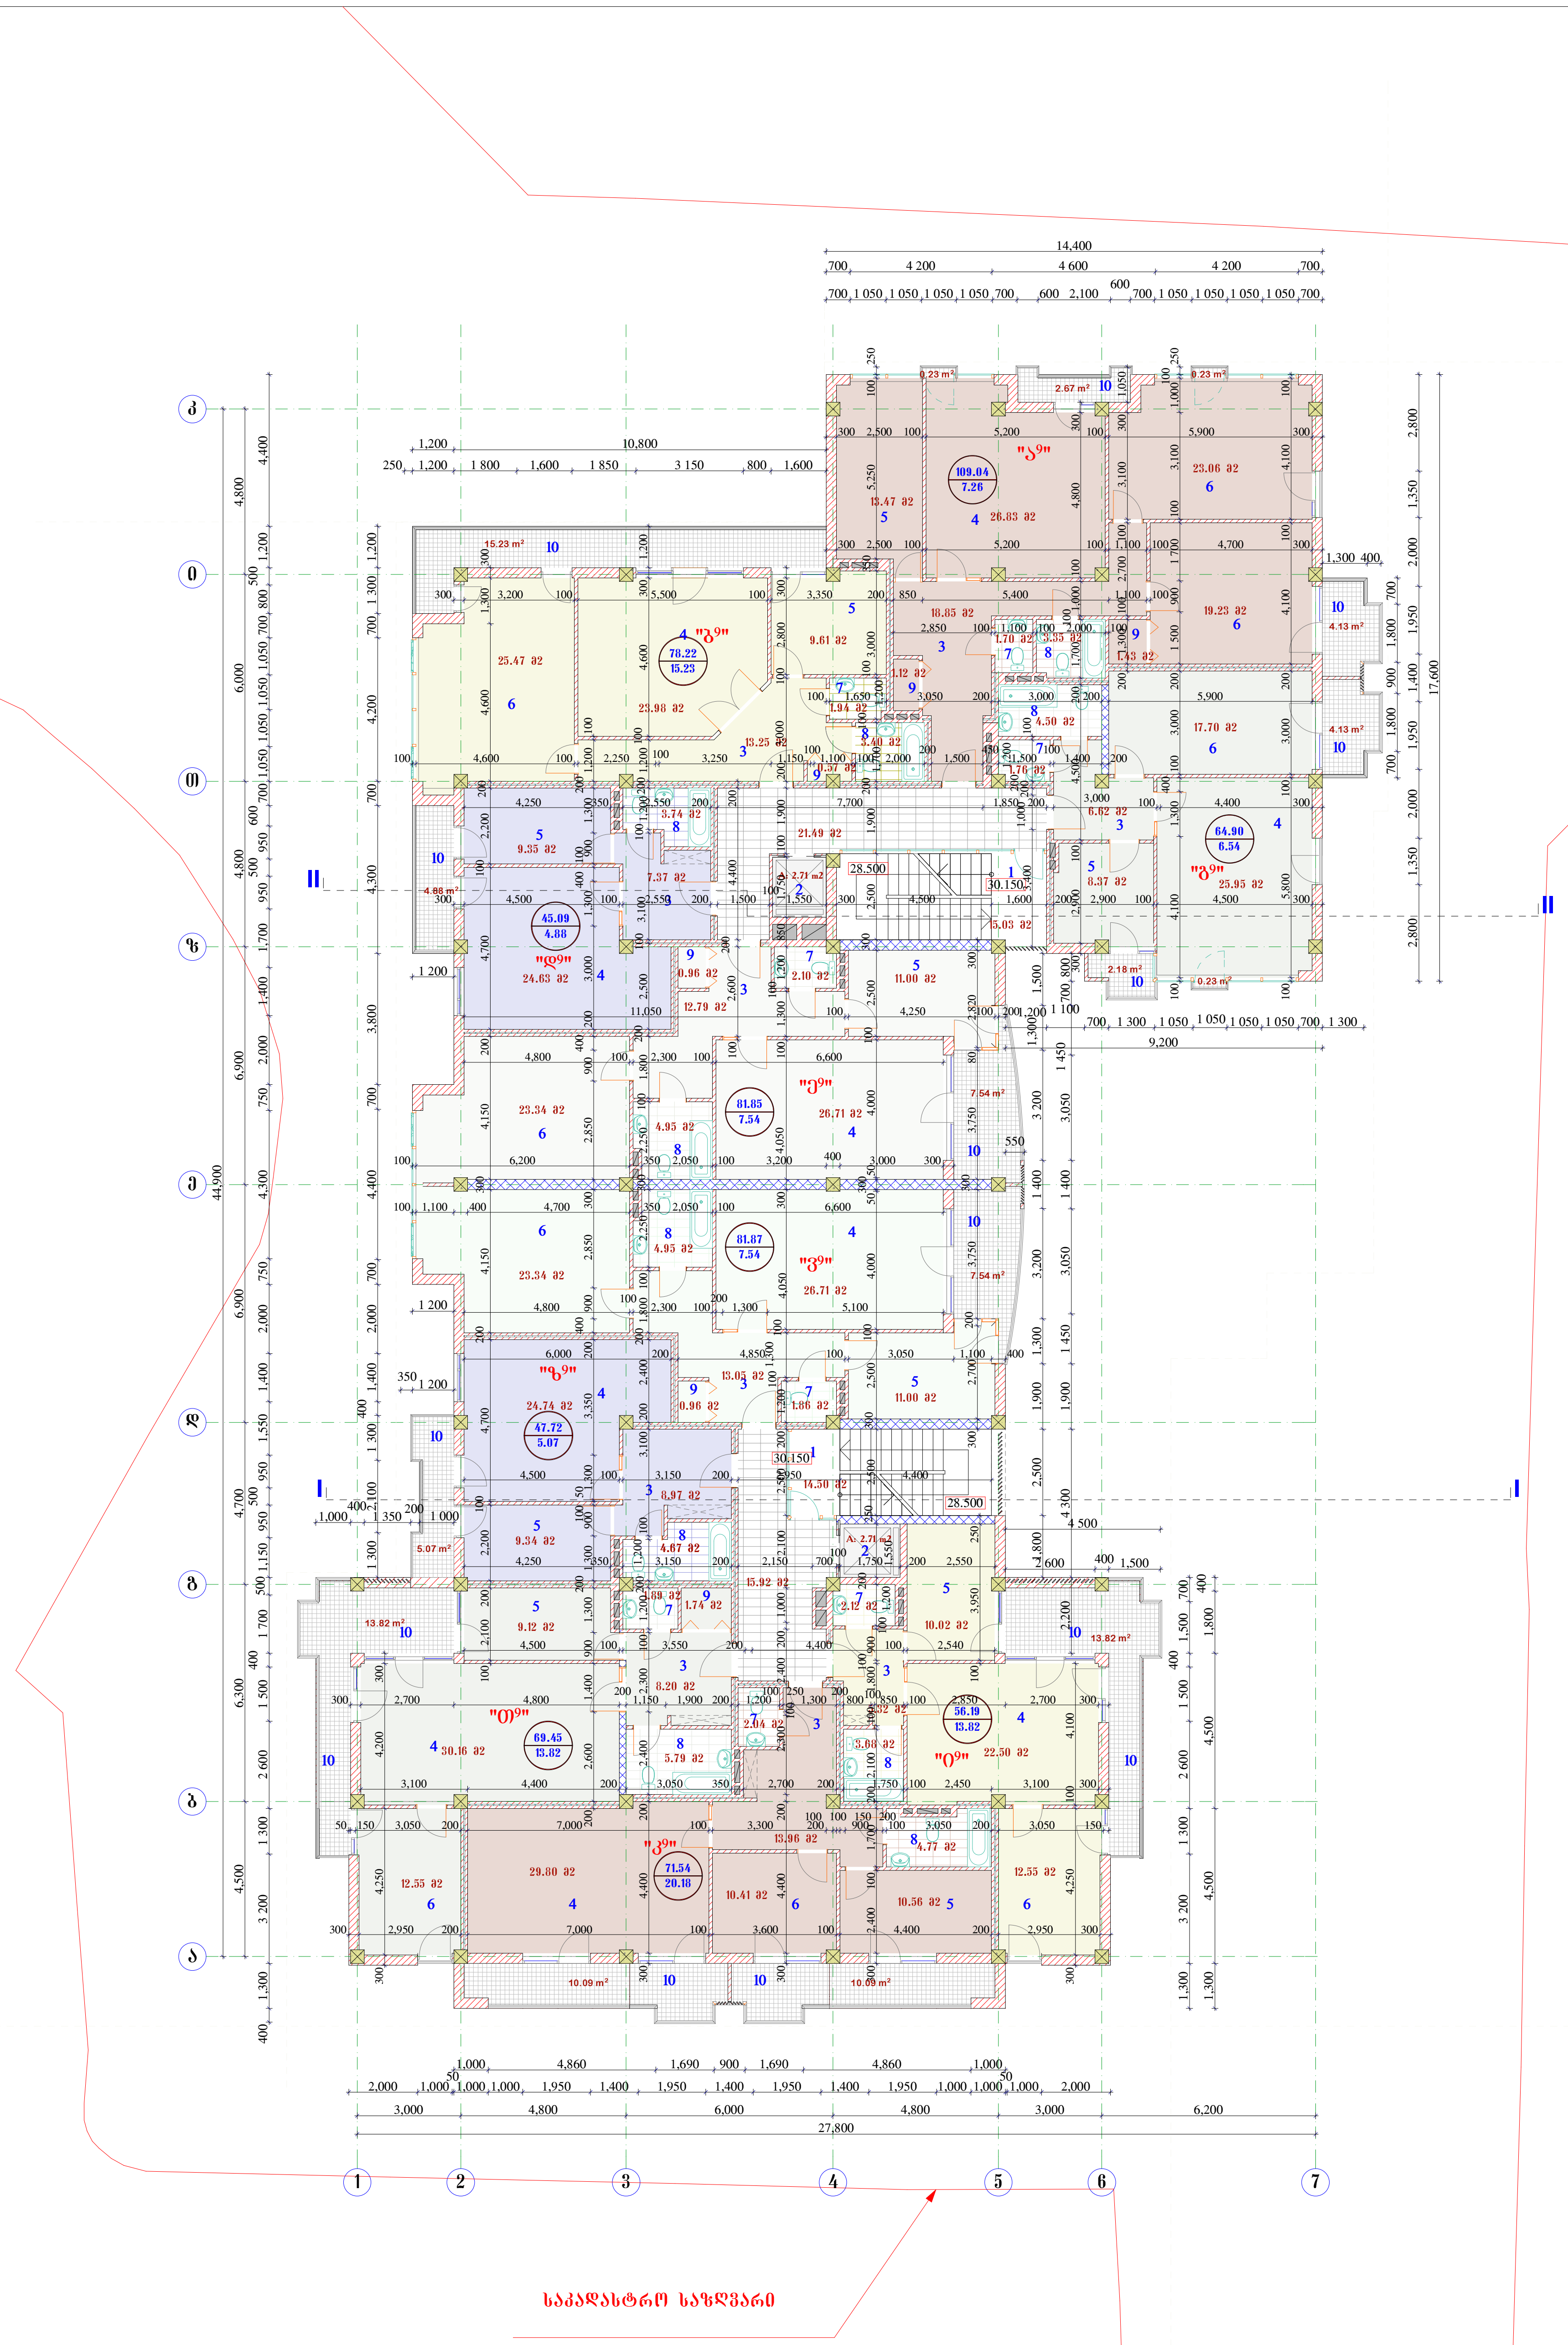

ექსპლიკაცია

1. -----კიბის უჯრედი
2. ------ლიფტი
3. ---- ჰოლი
4. ---- საერთო ოთახი
5. ------სამზარეულო
6. ------საძინებელი
7. ------ტუალეტი
8. ------აბაზანა
9. ------გარდერობი
10. -----აივანი

შენიშვნა

1. სართულის ინტენსივობის კოეფიციენტის
   საანგარიშო ფართი ------- 830.7 მ²

შ.პ.ს. „არკოდი"		დაკვეთა: № 02/12	მასშტაბი: 1 : 200 / 2012 წ.	ვაკე-საბურთალოს რაიონი, ვაშლიჯვარი, მეღვინეობის ინსტიტუტის მიმდებარე ტერიტორია		
დირექტორი			ვ. გიორგაძე	მრავალბინიანი საცხოვრებელი სახლი (კორექტირება)		
					სტადია	ფურც.	რაოდენ.
პრ. ავტორი			ი. საბანაძე		მ. პ.	ა - 12	21
				მეათე სართულის გეგმა			
					დამკვეთი: ინდ. მენაშენეთა ამხანაგობა "ედემი"		
შეასრულა	[signature]		ვ. გიორგაძე				










