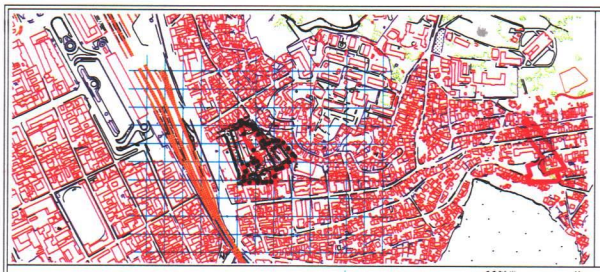

ქ. თბილისი, ცოტნე დადიანის ქ. №7

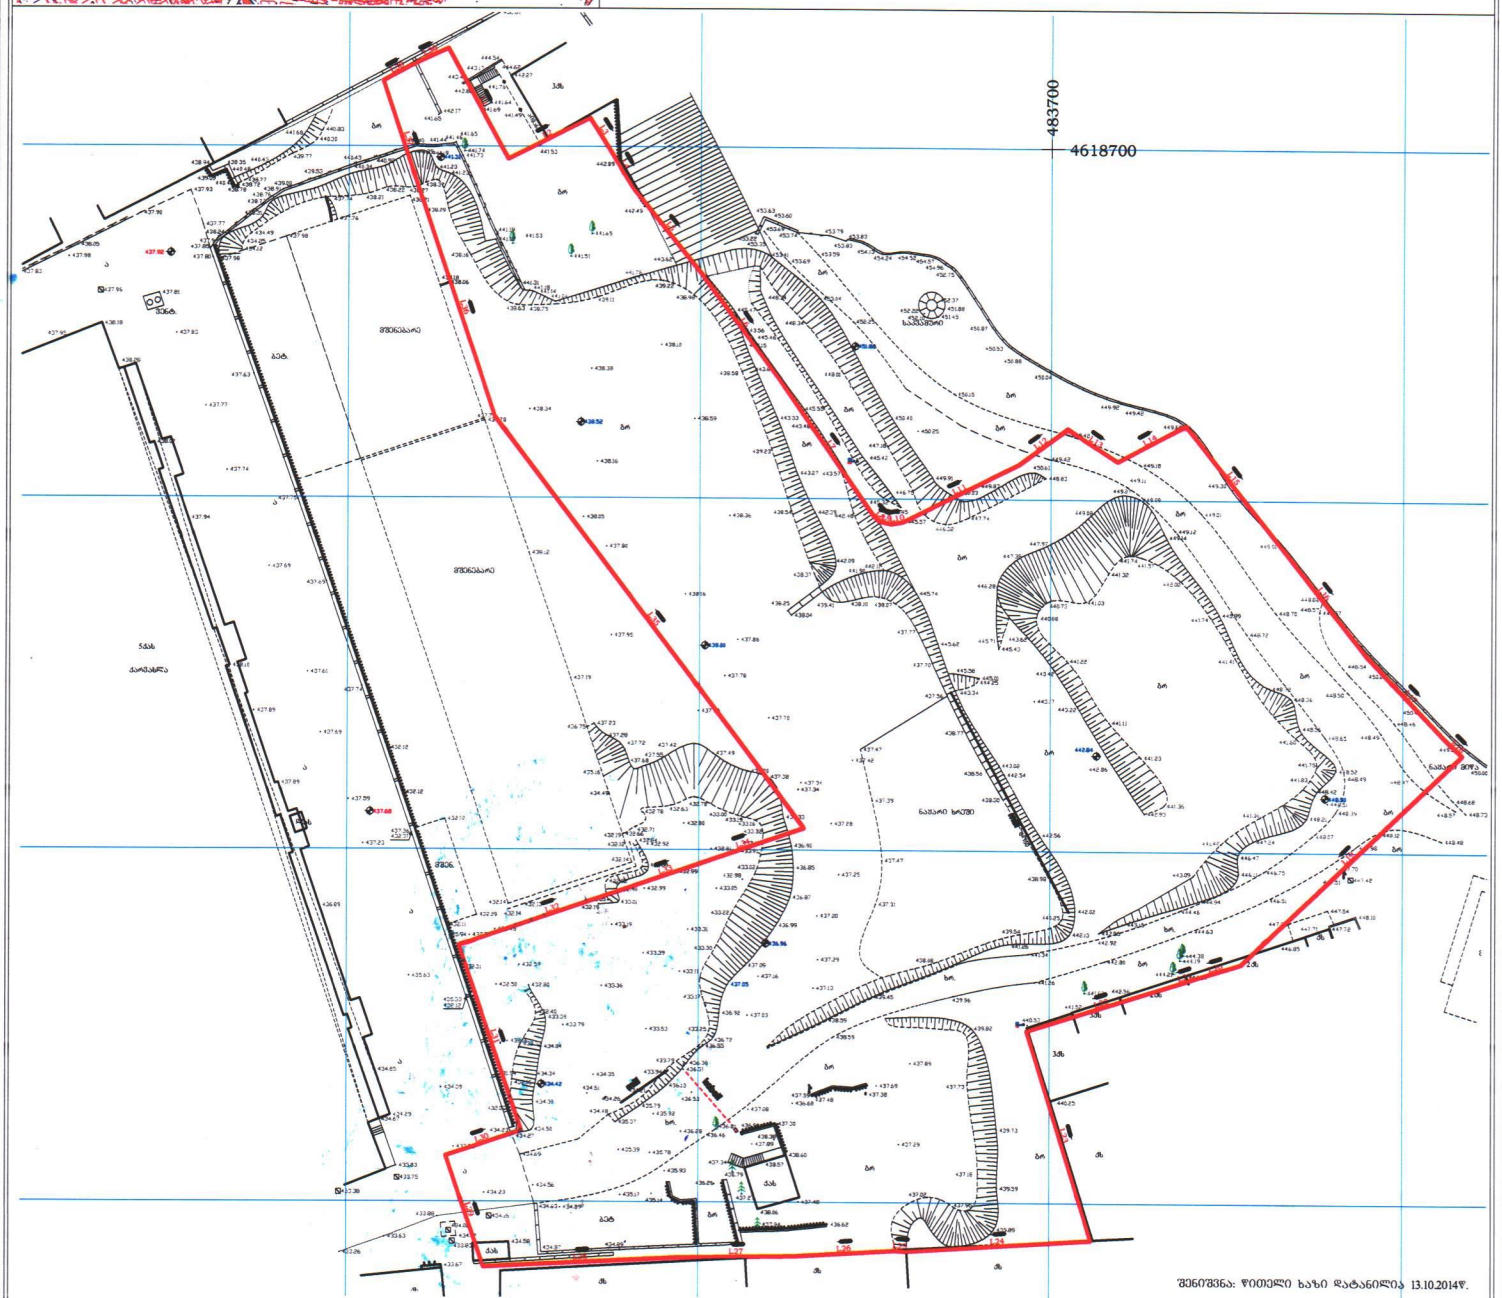

შენიშვნა: წითელი ხაზი დატანილია 13.10.2014წ.

Line Table

LINE	LENGTH	BEARING	X-START	Y-START	X-END	Y-END
L1	17.87	S28°37'16"E	4618713.94	483614.05	4618698.25	483622.61
L2	12.96	N63°25'06"E	4618698.25	483622.61	4618704.05	483634.20
L3	4.82	S32°51'08"E	4618704.05	483634.20	4618700.00	483636.81
L4	6.59	S31°07'22"E	4618700.00	483636.81	4618694.36	483640.22
L5	15.59	S38°51'27"E	4618694.36	483640.22	4618682.22	483650.00
L6	18.92	S36°31'57"E	4618682.22	483650.00	4618667.01	483661.27
L7	23.67	S34°43'26"E	4618667.01	483661.27	4618647.56	483674.75
L8	1.19	S46°06'49"E	4618647.56	483674.75	4618646.73	483675.61
L9	1.68	S78°28'24"E	4618646.73	483675.61	4618646.39	483677.26
L10	1.80	N79°30'38"E	4618646.39	483677.26	4618646.72	483679.03
L11	18.38	N63°21'18"E	4618646.72	483679.03	4618654.96	483695.45
L12	8.62	N53°53'34"E	4618654.96	483695.45	4618660.04	483702.41
L13	8.49	S57°12'52"E	4618660.04	483702.41	4618655.45	483709.55
L14	10.98	N61°46'17"E	4618655.45	483709.55	4618660.64	483719.22
L15	19.67	S38°06'57"E	4618660.64	483719.22	4618645.16	483731.37
L16	22.00	S38°02'34"E	4618645.16	483731.37	4618627.84	483744.92
L17	16.40	S43°37'25"E	4618627.84	483744.92	4618615.97	483756.24
L18	3.05	S46°00'29"E	4618615.97	483756.24	4618613.85	483758.43
L19	43.18	S46°23'22"W	4618613.85	483758.43	4618584.07	483727.16
L20	7.06	S72°39'18"W	4618584.07	483727.16	4618581.96	483720.43
L21	2.17	S72°39'10"W	4618581.96	483720.43	4618581.32	483718.36
L22	22.62	S72°23'55"W	4618581.32	483718.36	4618574.48	483696.79
L23	31.14	S17°05'27"E	4618574.48	483696.79	4618544.71	483705.95
L24	26.41	S86°24'25"W	4618544.71	483705.95	4618543.06	483679.59
L25	1.64	N87°08'05"W	4618543.06	483679.59	4618543.14	483677.95
L26	14.20	S86°39'31"W	4618543.14	483677.95	4618542.31	483663.78
L27	16.60	S89°17'35"W	4618542.31	483663.78	4618542.11	483647.18
L28	27.77	S87°09'35"W	4618542.11	483647.18	4618540.73	483619.45
L29	16.68	N18°47'01"W	4618540.73	483619.45	4618556.52	483614.08
L30	11.34	N71°43'08"E	4618556.52	483614.08	4618560.08	483624.85
L31	27.77	N18°47'03"W	4618560.08	483624.85	4618586.37	483615.90
L32	28.50	N71°10'54"E	4618586.37	483615.90	4618595.57	483642.88
L33	5.58	N71°06'45"E	4618595.57	483642.88	4618597.35	483648.08
L34	17.83	N71°13'21"E	4618597.35	483648.08	4618603.09	483664.97
L35	73.21	N37°05'28"W	4618603.09	483664.97	4618661.49	483620.82
L36	32.50	N18°30'20"W	4618661.49	483620.82	4618692.31	483610.50
L37	17.92	N18°30'20"W	4618692.31	483610.50	4618709.30	483604.81
L38	5.10	N61°28'47"E	4618709.30	483604.81	4618711.74	483609.30
L39	5.23	N65°11'59"E	4618711.74	483609.30	4618713.94	483614.05

პირობითი აღნიშვნები

ნაძი, პა, ონკანი, ფოთლოვანი ხე, ღობე, რკინის ბოძი, ბანანთება, ბუჩქი

შპს „საინჟინრო-საპროექტო სამსახური"

D3-115

შესრულება		ს. დუღაძი
დაამოწმა		თ. ალფონსაშვილი
მიმართული		ნ. მარჩენკო
1:750		12.02.2014

marchenko ტოპო-გეოდეზიური და საინჟინრო საკითხთა სამსახური

ქ. თბილისი, სანაპირო ქ. №2

Email: lbamarchenko@bk.ru tel. 595 41 94 19

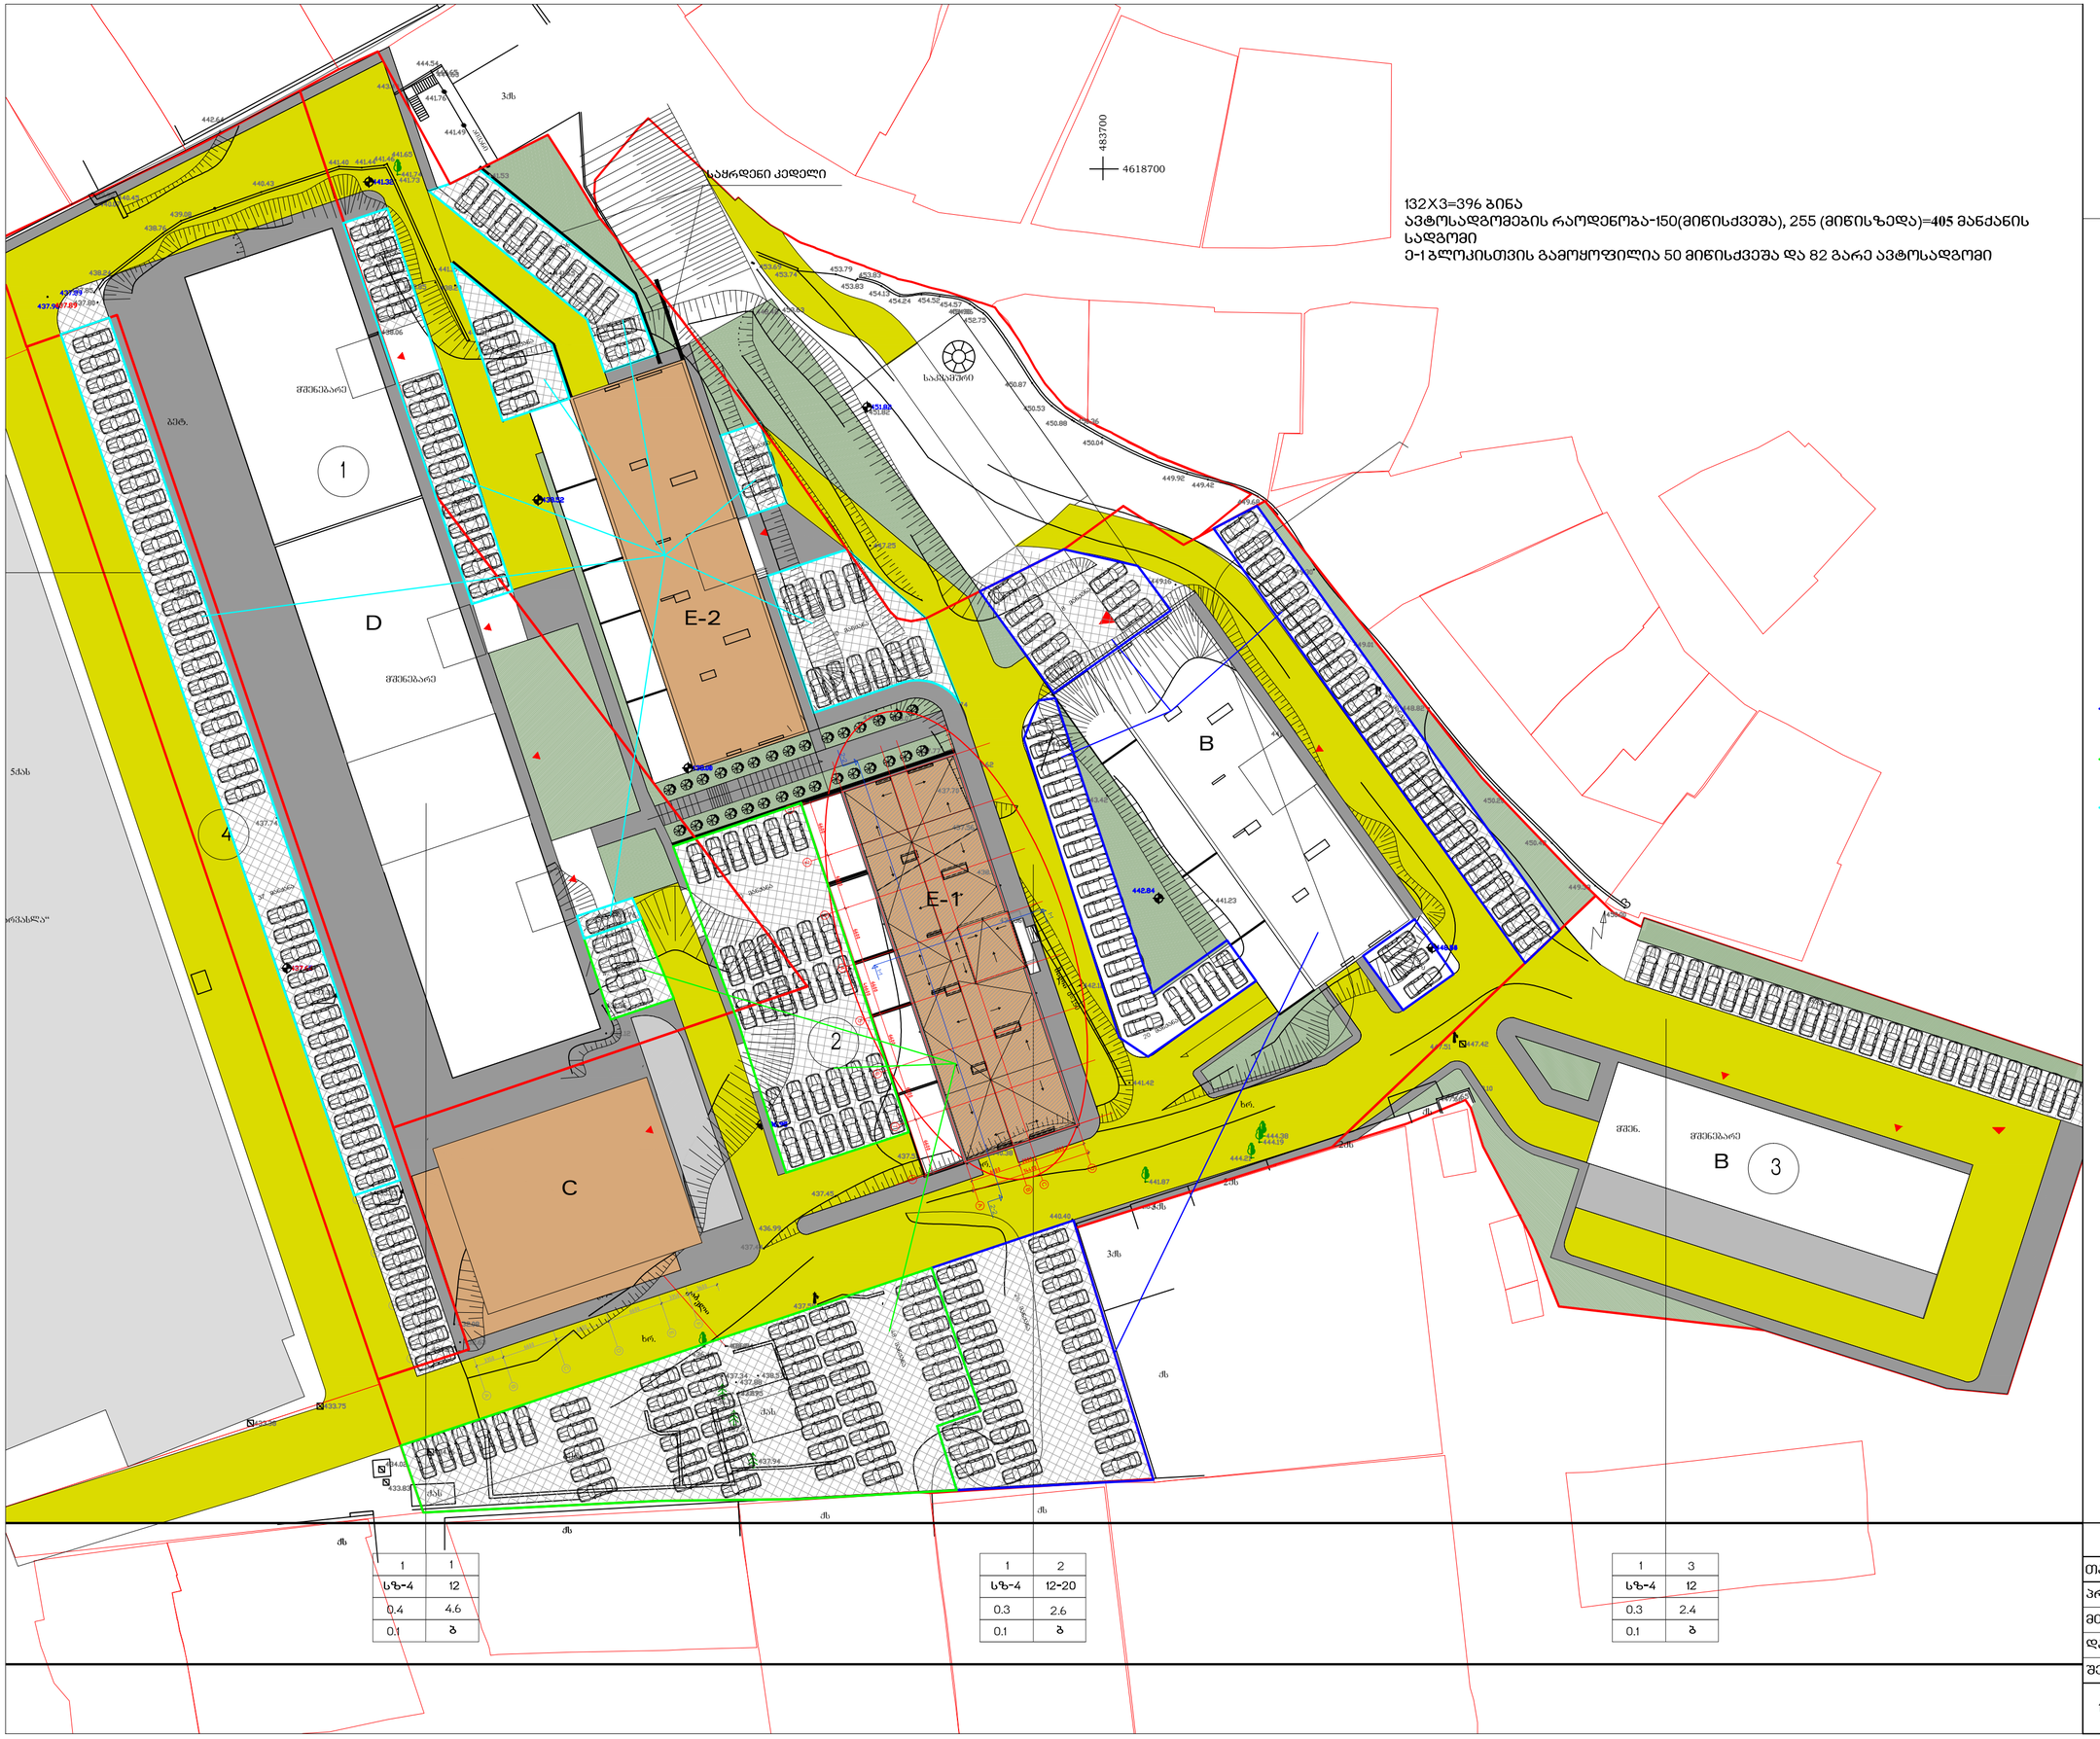

მილი

d=150

კაბელი მილი BDC 2-2 E 2 AF 1-1 4 3 1 67.45 ხრ. 3ქს 3ქს P ქას ხრ. მშენებარე ქს მშენ. 2ქს 2ქს საკვამური მშენებარე 3ქს აივანი ხრ. ბეტ ქს ქს ქს ქს ქს ქას 5ქას ~ქარვასლა~ ბეტ. 4618700

483700         25 მანქანა      მშენებარე   11 მანქანა 37 მანქანა 1 მანქანა P შეამოწმა დაამუშავა მთ.არქიტექტ პრ.ხელმძღვ. თანამდებობა გვარი ხელმოწერა სტად. ფ. # ფურ.რ. პროექ. ი.შარაბიძე გ.აბულაძე ს.მირზიაშვილი 15.03.2015 ი.შარაბიძე მის: თბილისი, თ.აბულაძის ქ. #21 ტელ: (+995 32) 2258102; (+995 32)2258103 განაშენიანების რეგულირების გეგმა საცხოვრებელი კომპლექსი cotne დადიანის ქუჩაზე საცხოვრებელი სახლი ბლოკი E B E-1 E-2 ჩ B D ;= ELQD DYWRVDGJRPHELVUDRGHQRED PLZLVTYH6D   PLZLV]HGD =405 PDQTDQLVVDGJRPL HEORNLV7YLVJDPR\RILOLDPLZLVTYH6DGD JDUHDYWRVDGJRPL