









1
8
46600
+0.00=443.90
16.25
13.00
9.75
(453.65)
6.50
(450.40)
3.25
(447.15)
42.35
39.00
35.75
32.50
29.25
26.00
22.75
19.50
16.25

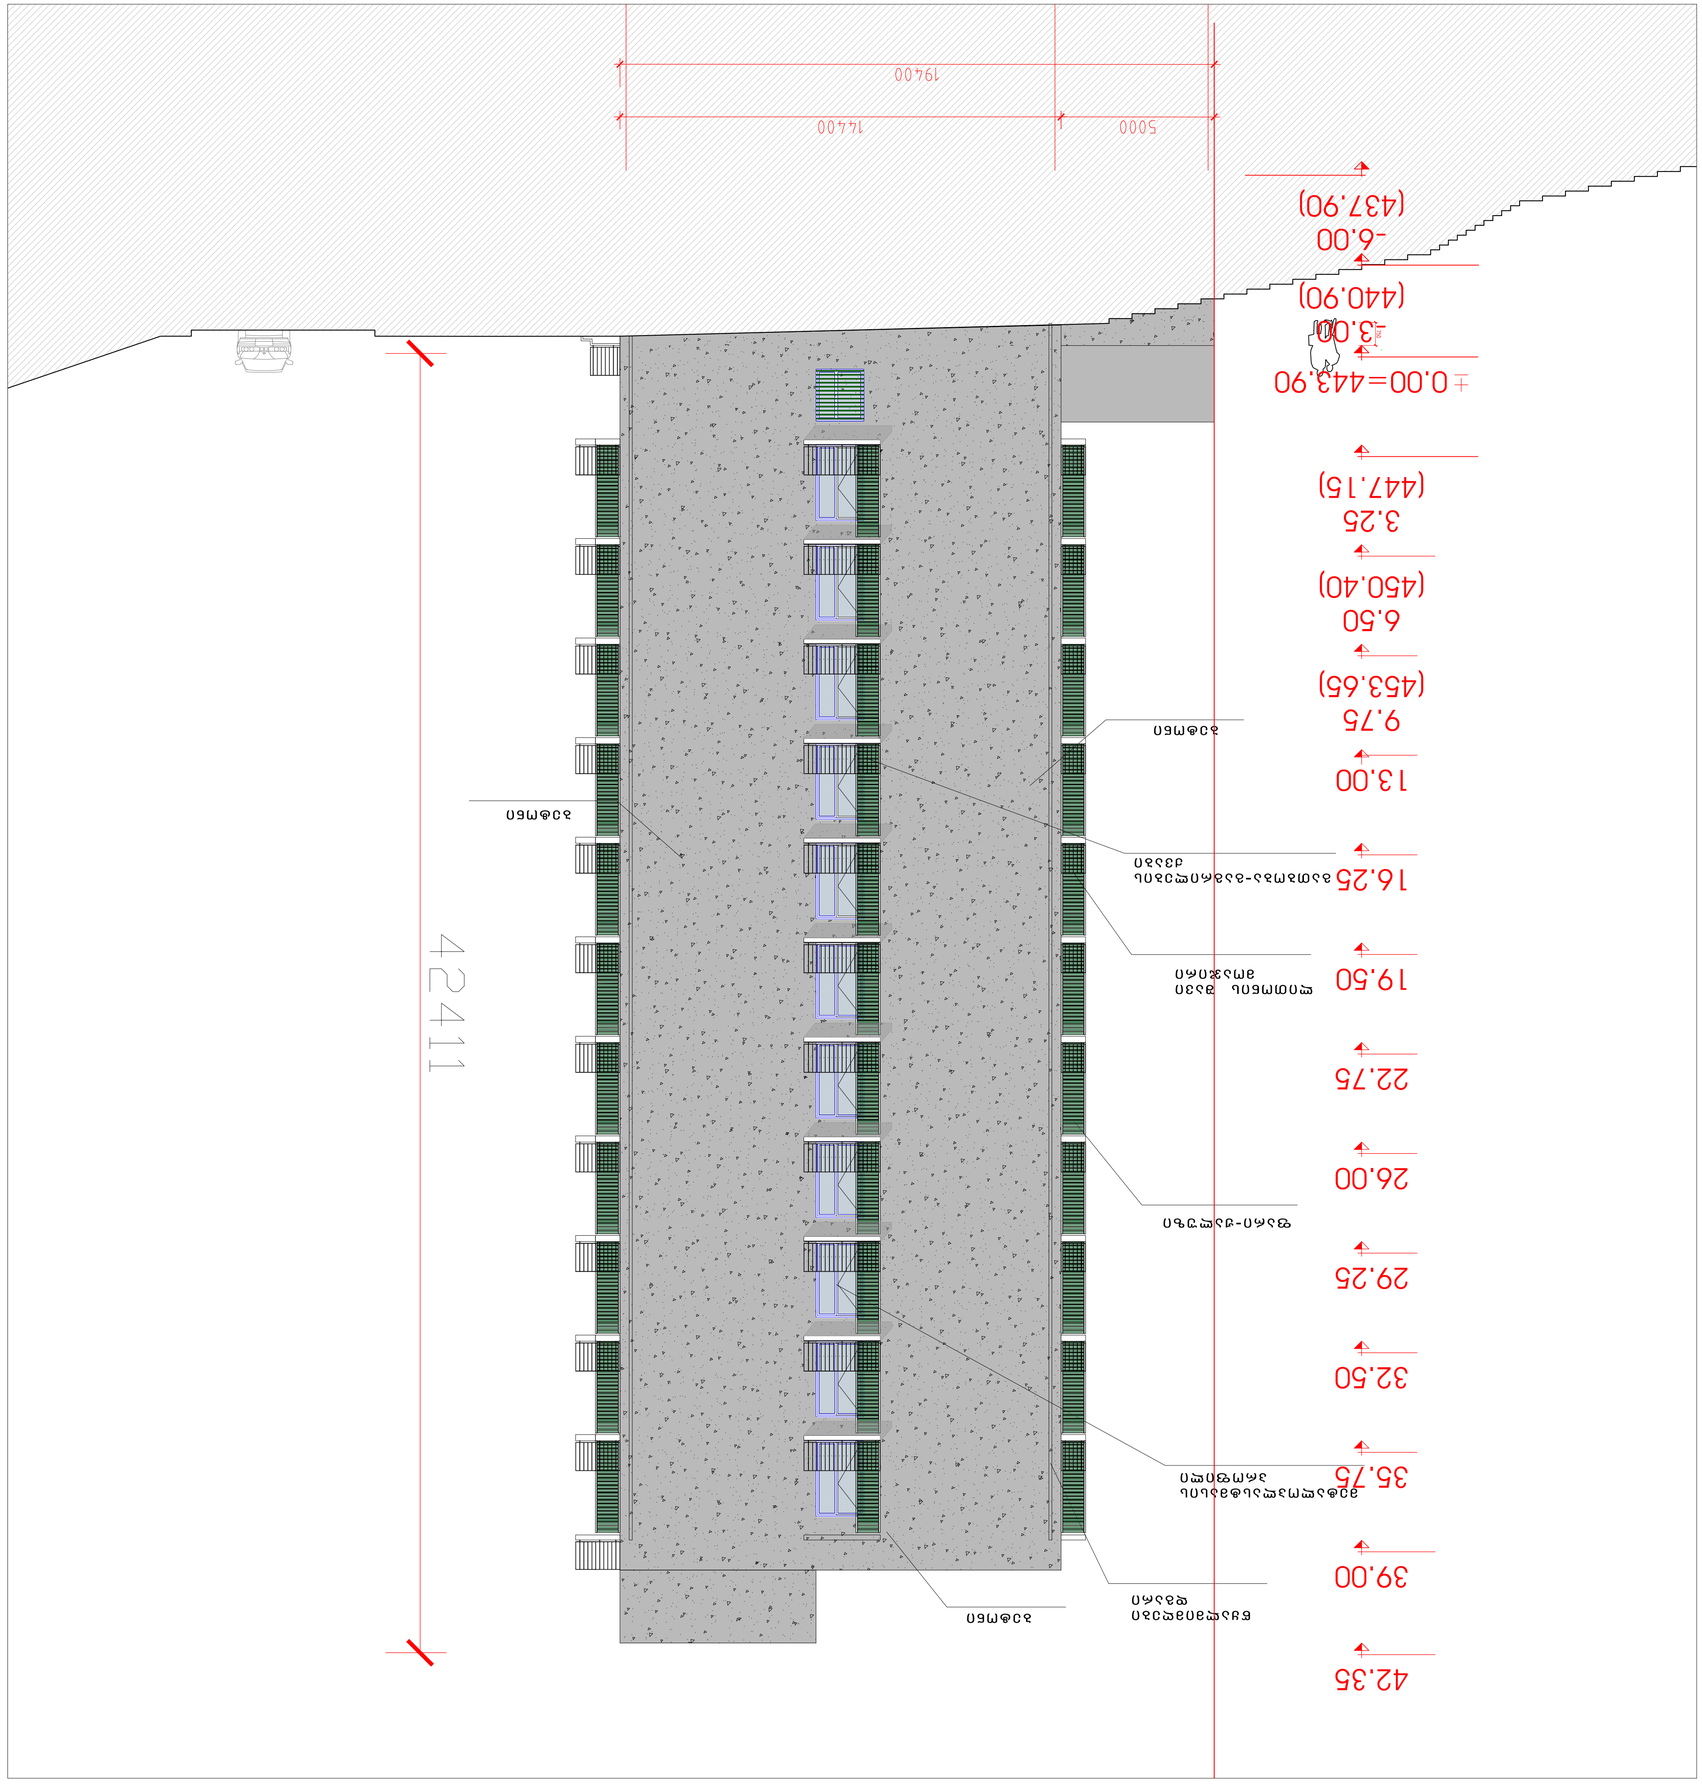
42.35
39.00
35.75
32.50
29.25
26.00
22.75
19.50
16.25
13.00
9.75
6.50
3.25
±0.00=443.90
-3.00
(440.90)
-6.00
(437.90)
(447.15)
(453.65)
(450.40)
19400
14400
5000
42411


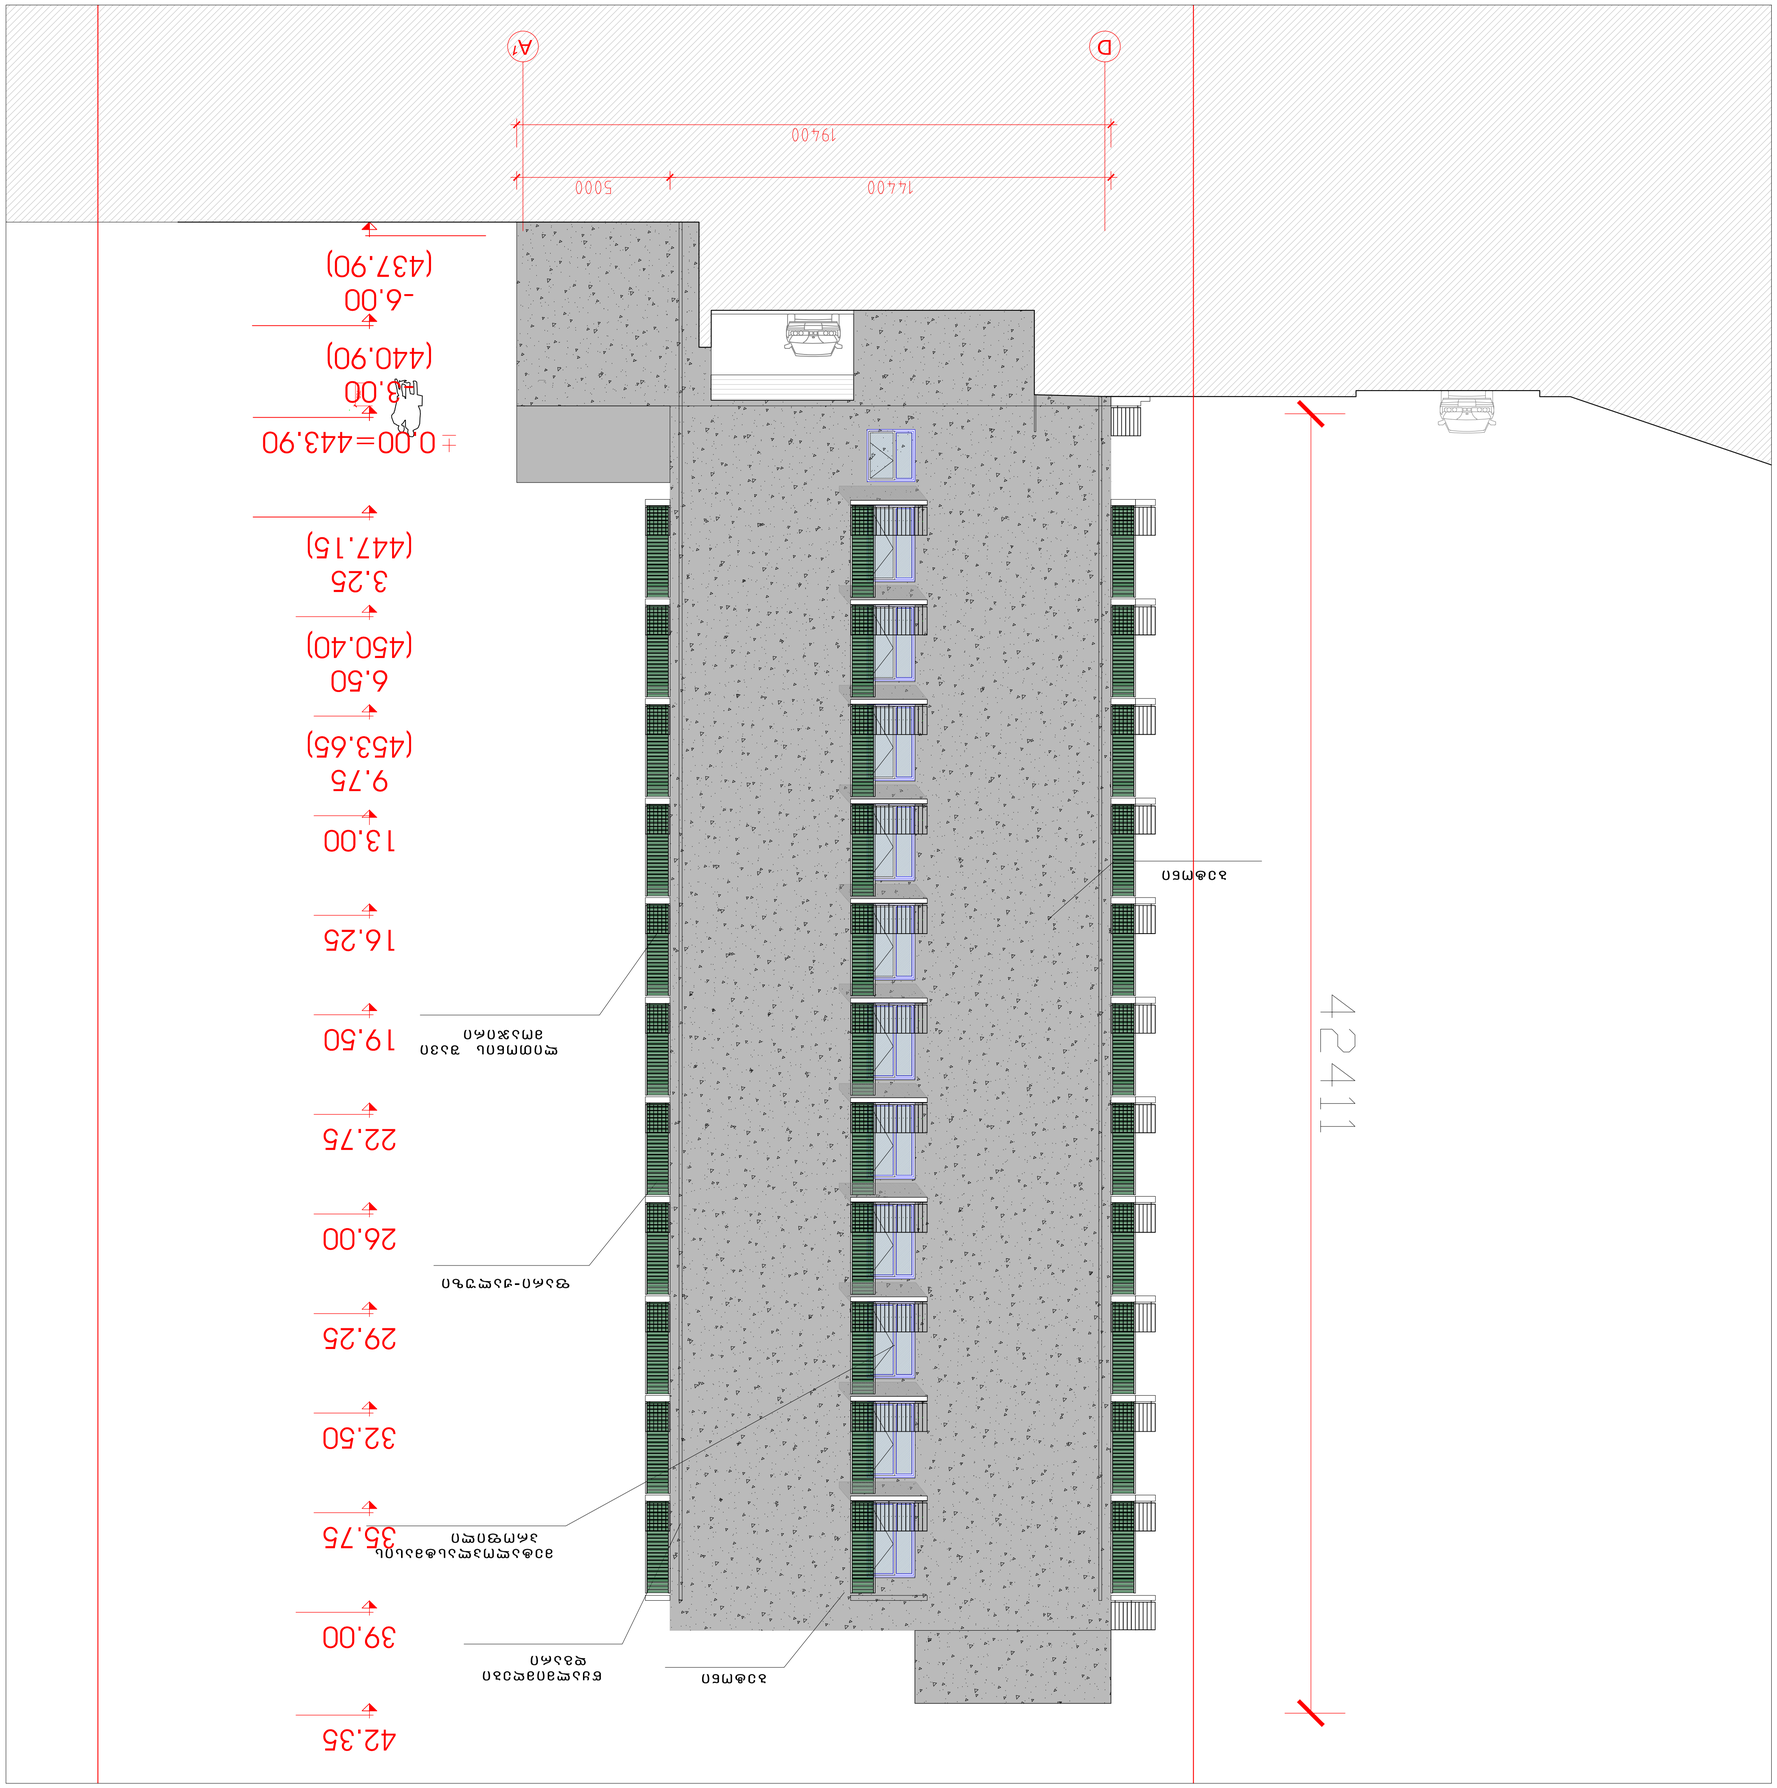
D
A1
19400
14400
5000
42411
±0.00=443.90
(443.90)
-6.00
(437.90)
-3.00
(440.90)
3.25
(447.15)
6.50
(450.40)
9.75
(453.65)
13.00
(456.90)
16.25
19.50
22.75
26.00
29.25
32.50
35.75
39.00
42.35
